

Breytingar	Dags
1	
2	
3	
4	
5	
6	

Dagsetning vinnugrunna


Dagsetning aðaluppdráttu.

Undirskrift hönnunarstjóra
Kt:

Voltorka ehf
kt:410606-1860
voltorka@voltorka.is

Helgi Pálsson S:898-4476 helgi@voltorka.is
Baldvin Ó. Gunnarsson S:855-3155 baldvin@voltorka.is

Verkefni	Kapalkriki, Skessan
Staður	Hafnarfjörður
Skýring	Aðaltafla
Hönnun,	Baldvin Ó. Gunnarsson
Kt.	261069-4589
Mkv	
Teikningarnúmer	150-00-01
Teiknað,	Baldvin Ó. Gunnarsson
Útgáfudagsetning,	09.09.2024
Land nr.	Blaðastærð A2
Verknúmer 2024-086	Útgáfa A

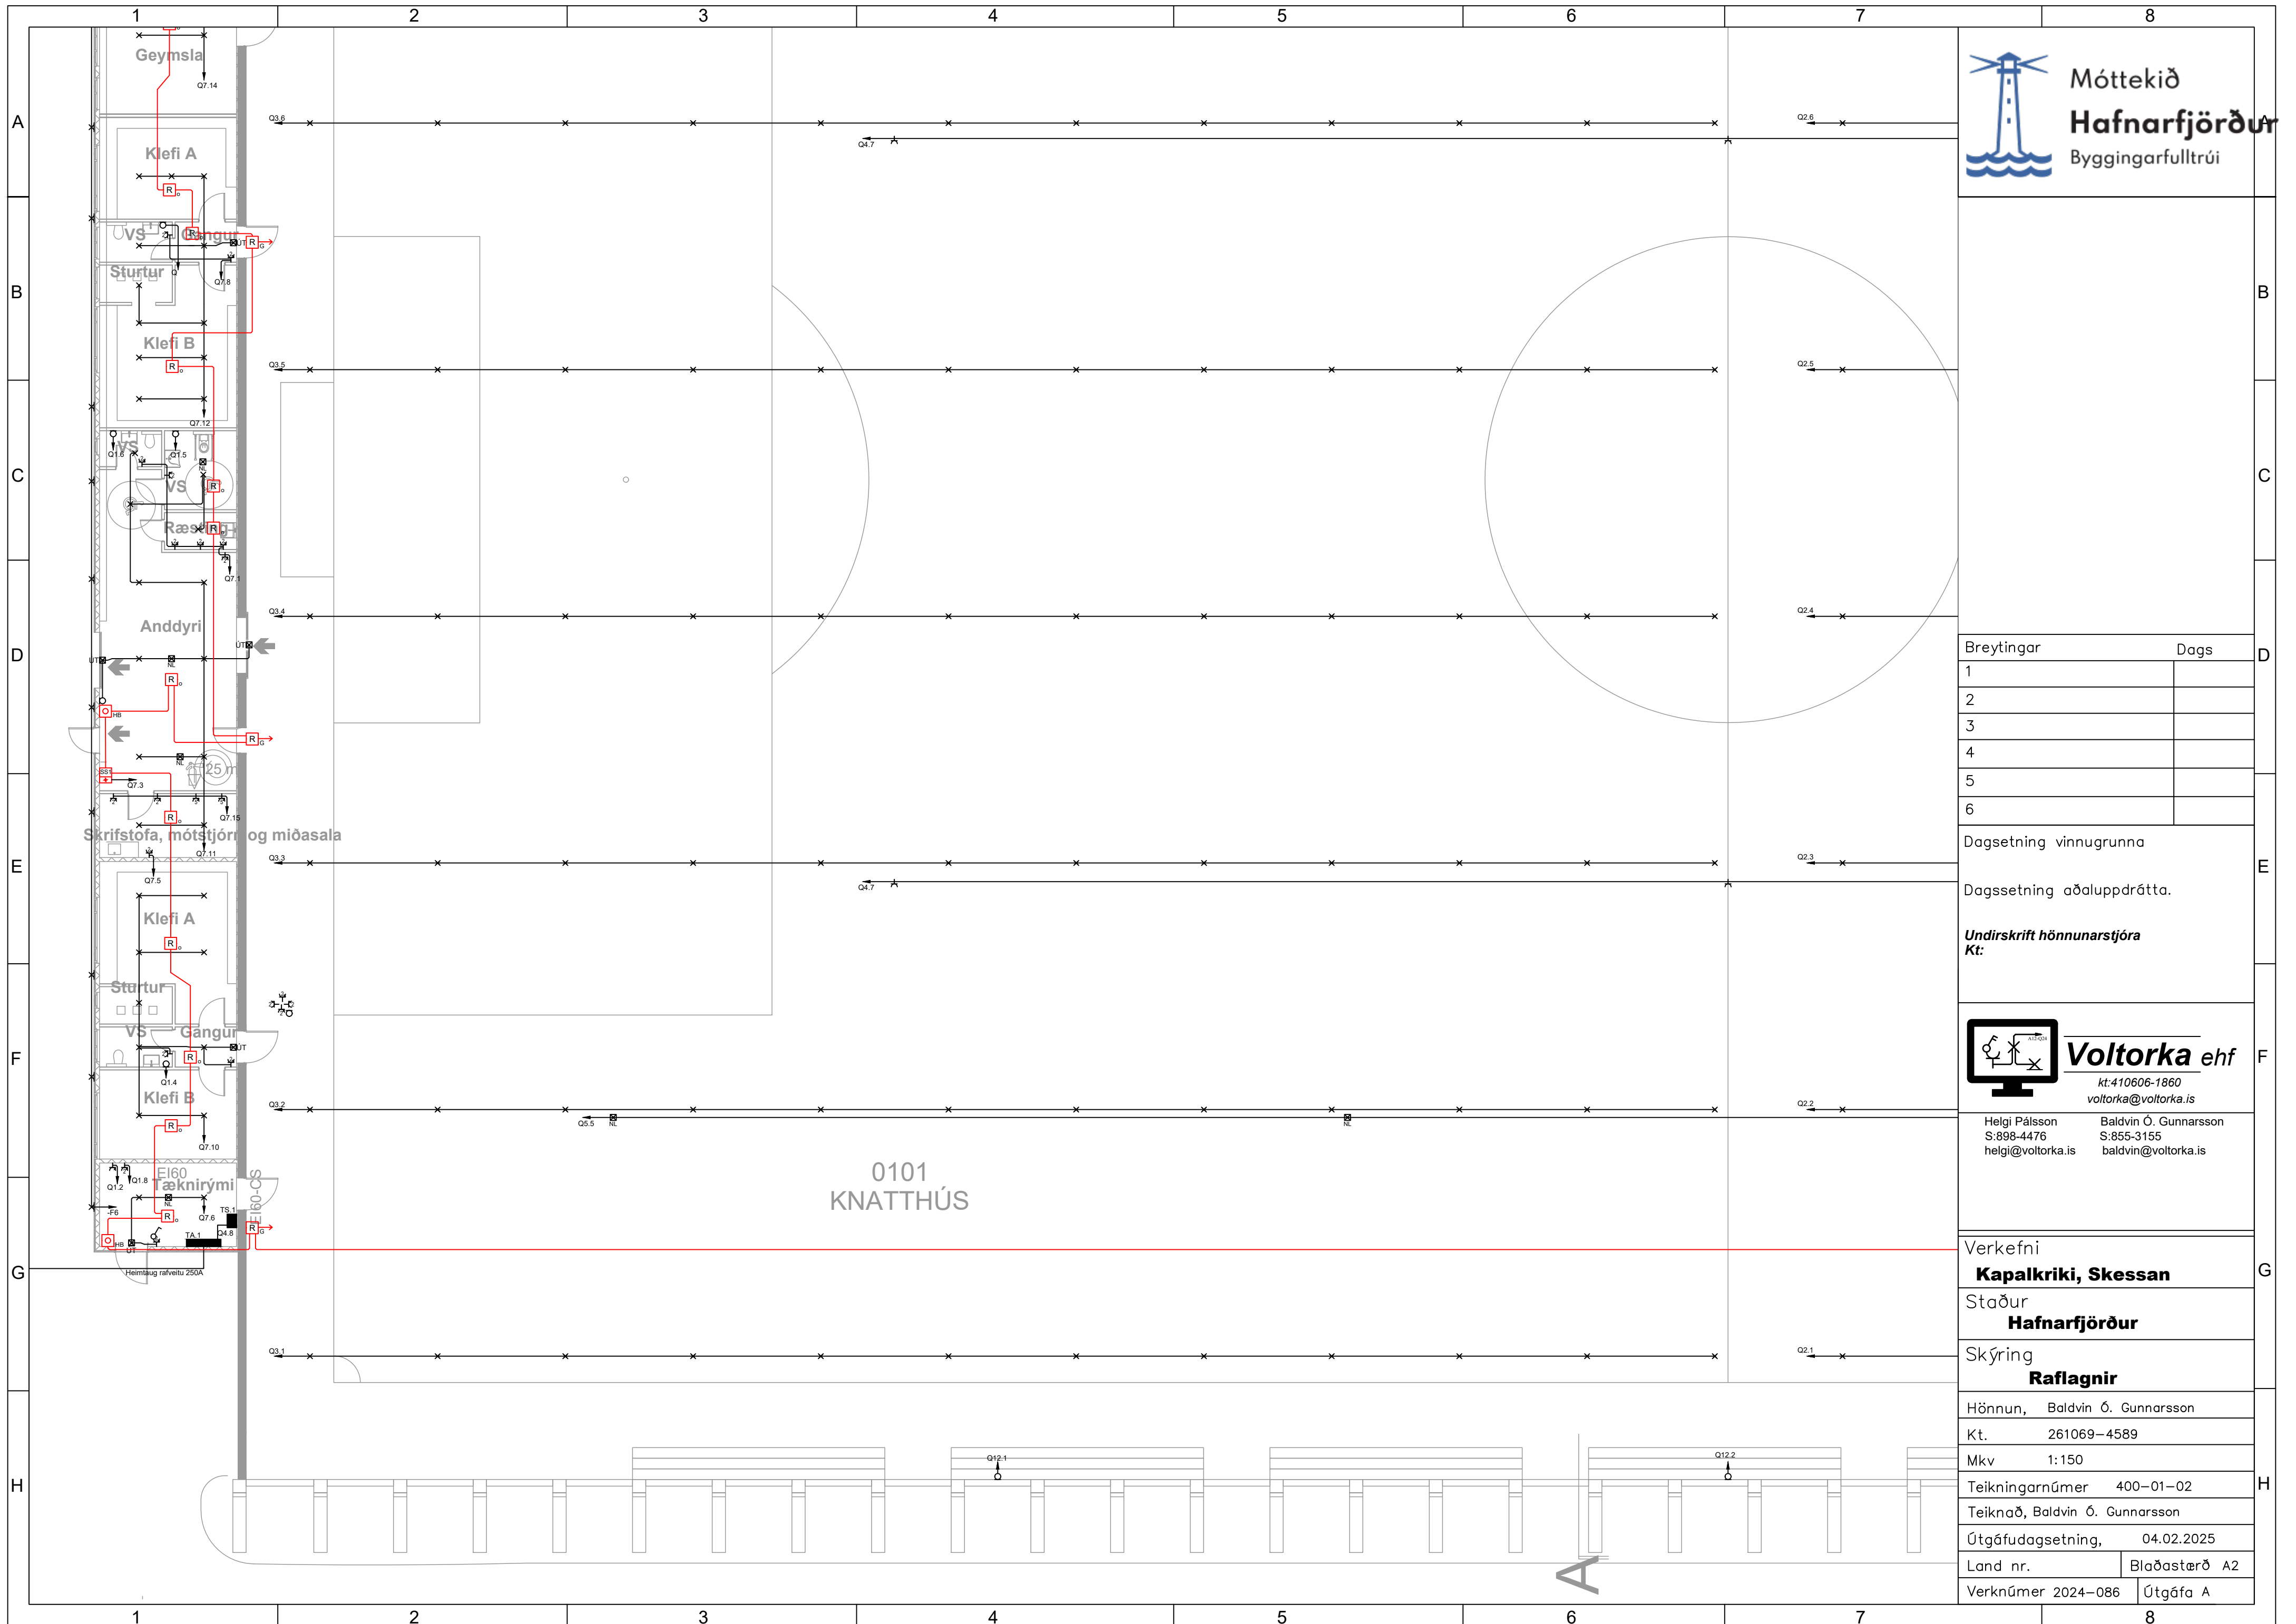

Breytingar	Dags
1	
2	
3	
4	
5	
6	



Dagsetning vinnugrunna
Dagsetning aðaluppdátta.

Undirskrift hönnunarstjóra
Kt:

Voltorka ehf
Kt: 410606-1860
voltorka@voltorka.is

Helgi Pálsson S: 898-4476 helgi@voltorka.is
Baldvin Ó. Gunnarsson S: 855-3155 baldvin@voltorka.is

Verkefni	Kapalkriki, Skessan
Staður	Hafnarfjörður
Skýring	Raflagnir
Hönnun,	Baldvin Ó. Gunnarsson
Kt.	261069-4589
Mkv	1:150
Teikningarnúmer	400-01-02
Teiknað,	Baldvin Ó. Gunnarsson
Útgáfudagsetning,	04.02.2025
Land nr.	Blaðastærð A2
Verknúmer 2024-086	Útgáfa A

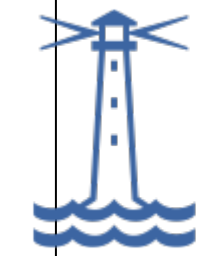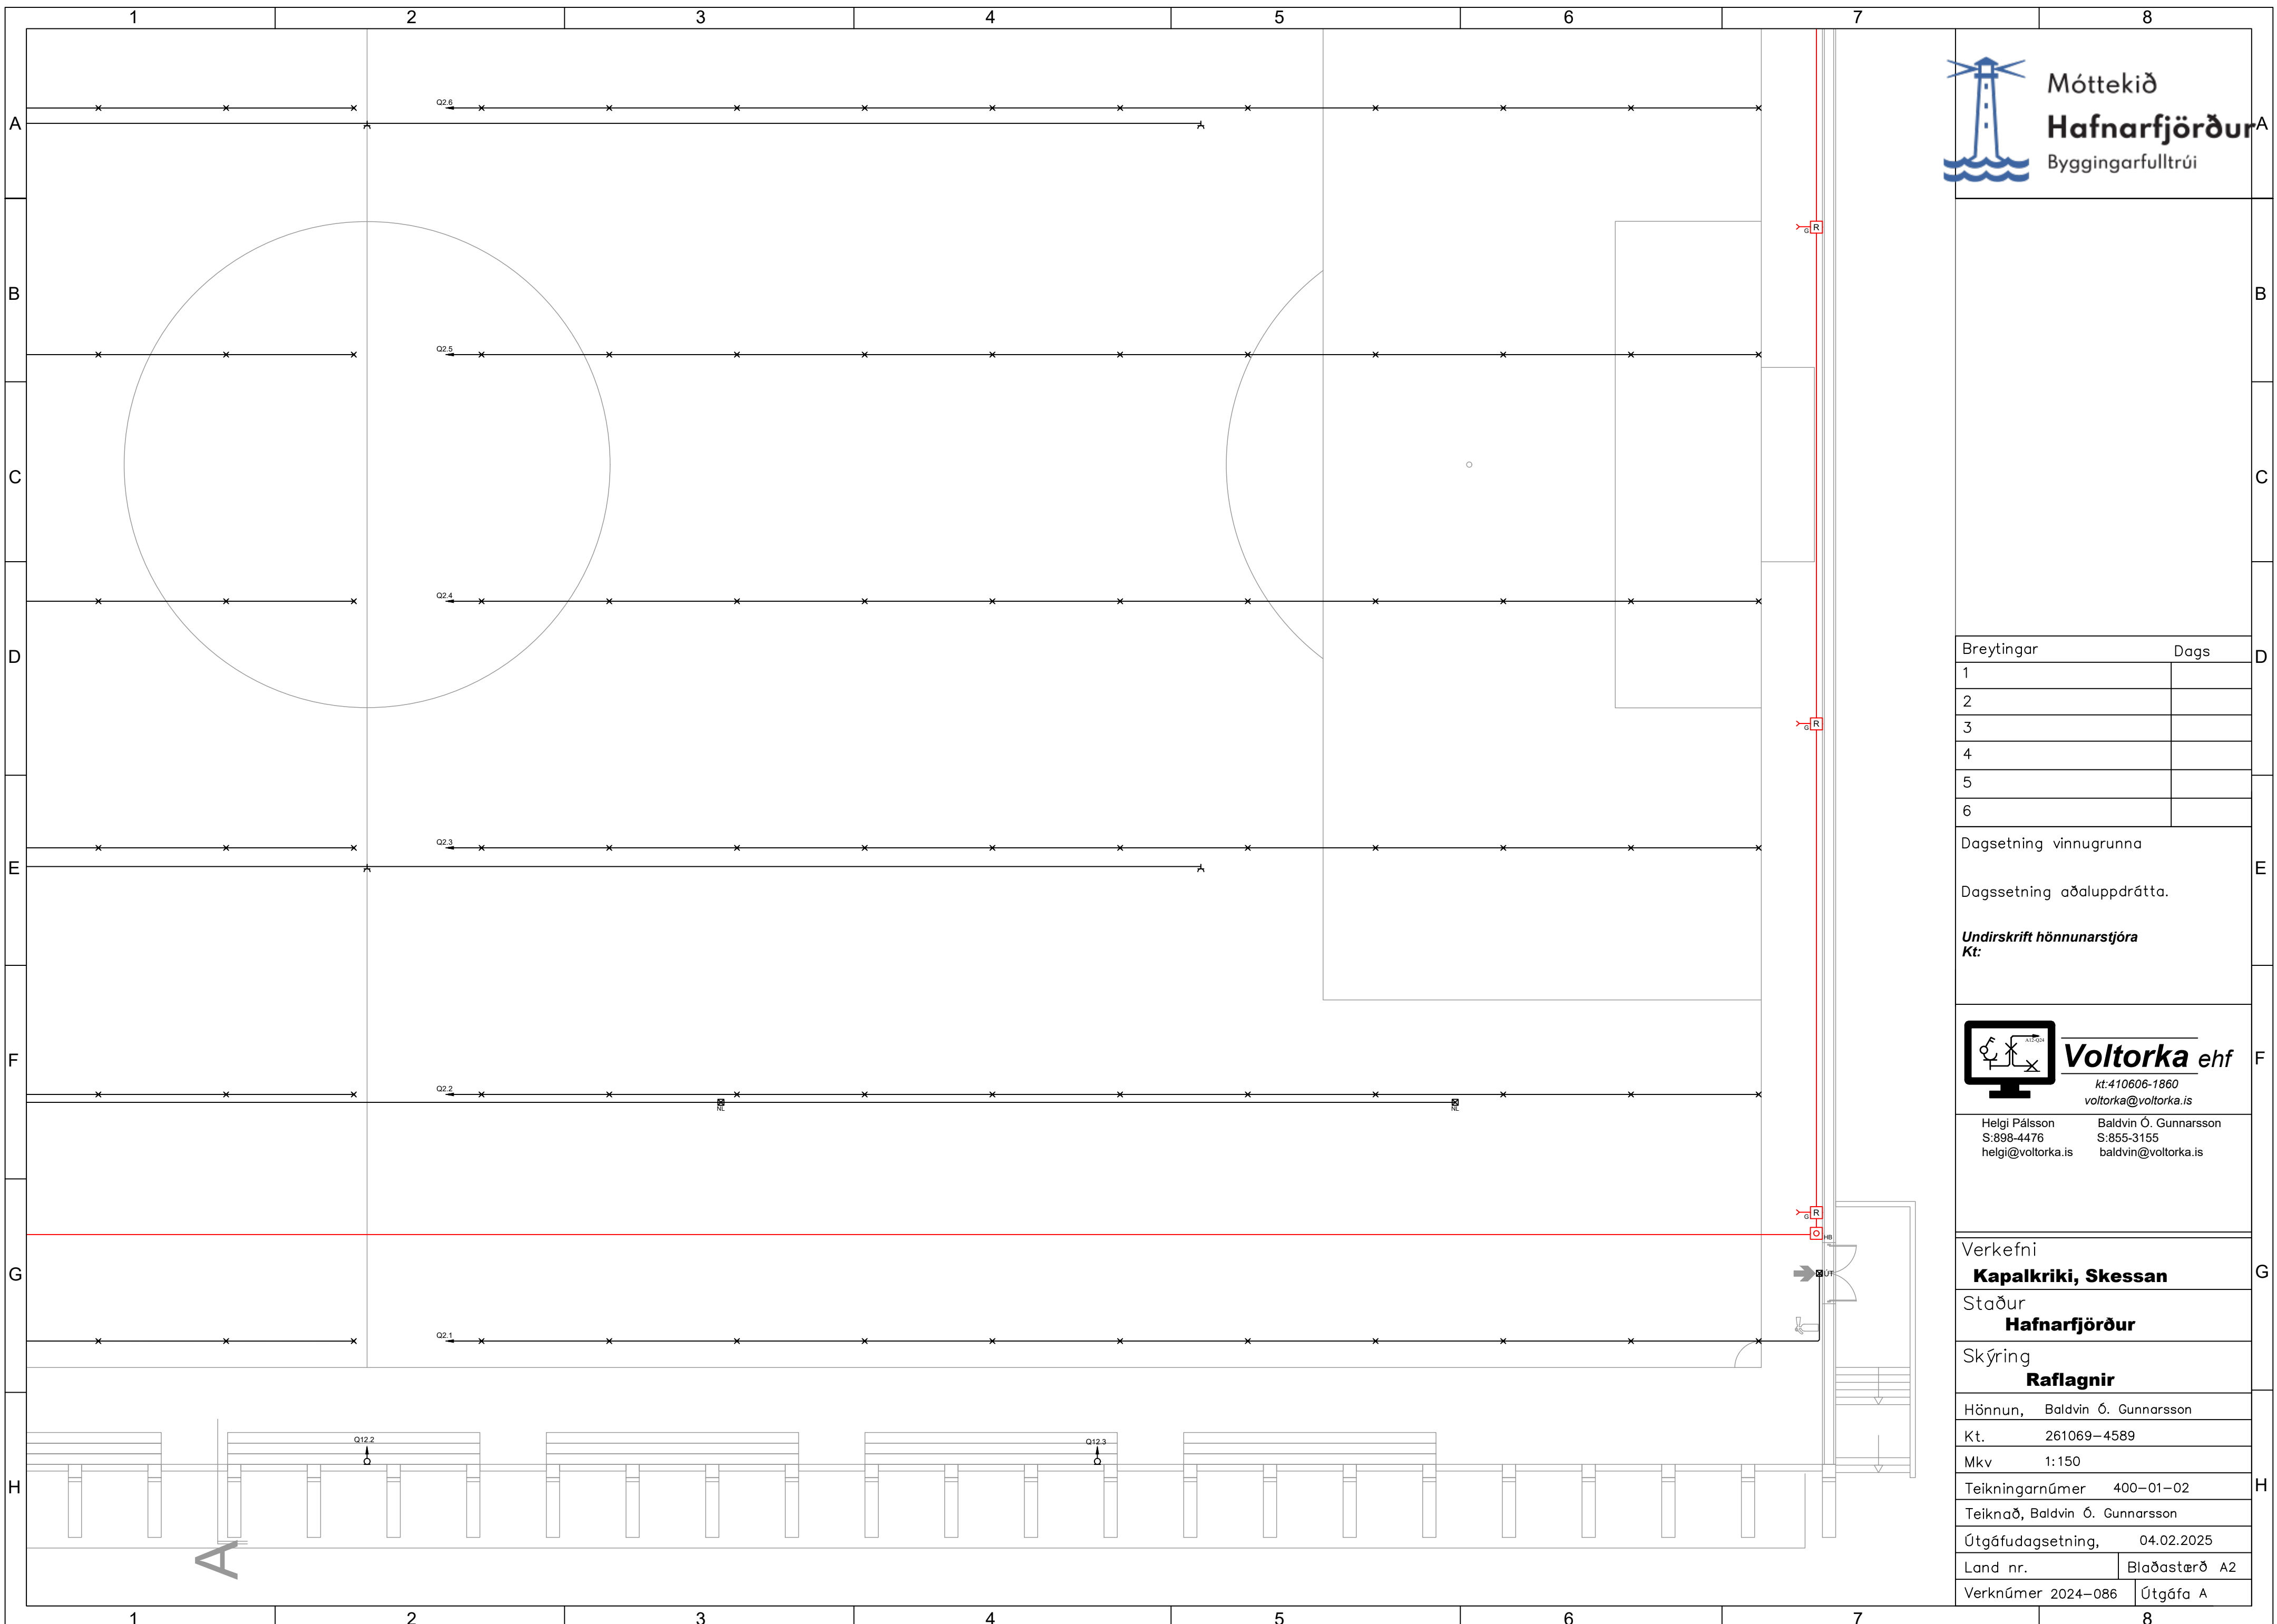

Móttekið
Hafnarfjörður
 Byggingarfulltrúi

Breytingar	Dags
1	
2	
3	
4	
5	
6	


Dagsetning vinnugrunna
 Dagsetning aðaluppdráttar.
Undirskrift hönnunarstjóra
 Kt:



Voltorka ehf
 kt.410606-1860
 voltorka@voltorka.is

Helgi Pálsson S:898-4476 helgi@voltorka.is	Baldvin Ó. Gunnarsson S:855-3155 baldvin@voltorka.is
--------------------------------------------------	------------------------------------------------------------


Verkefni Kapalkriki, Skessan
Staður Hafnarfjörður
Skýring Raflagnir
Hönnun, Baldvin Ó. Gunnarsson
Kt. 261069-4589
Mkv 1:150
Teikningarnúmer 400-01-02
Teiknað, Baldvin Ó. Gunnarsson
Útgáfudagsetning, 04.02.2025
Land nr. Blaðastærð A2
Verknúmer 2024-086 Útgáfa A

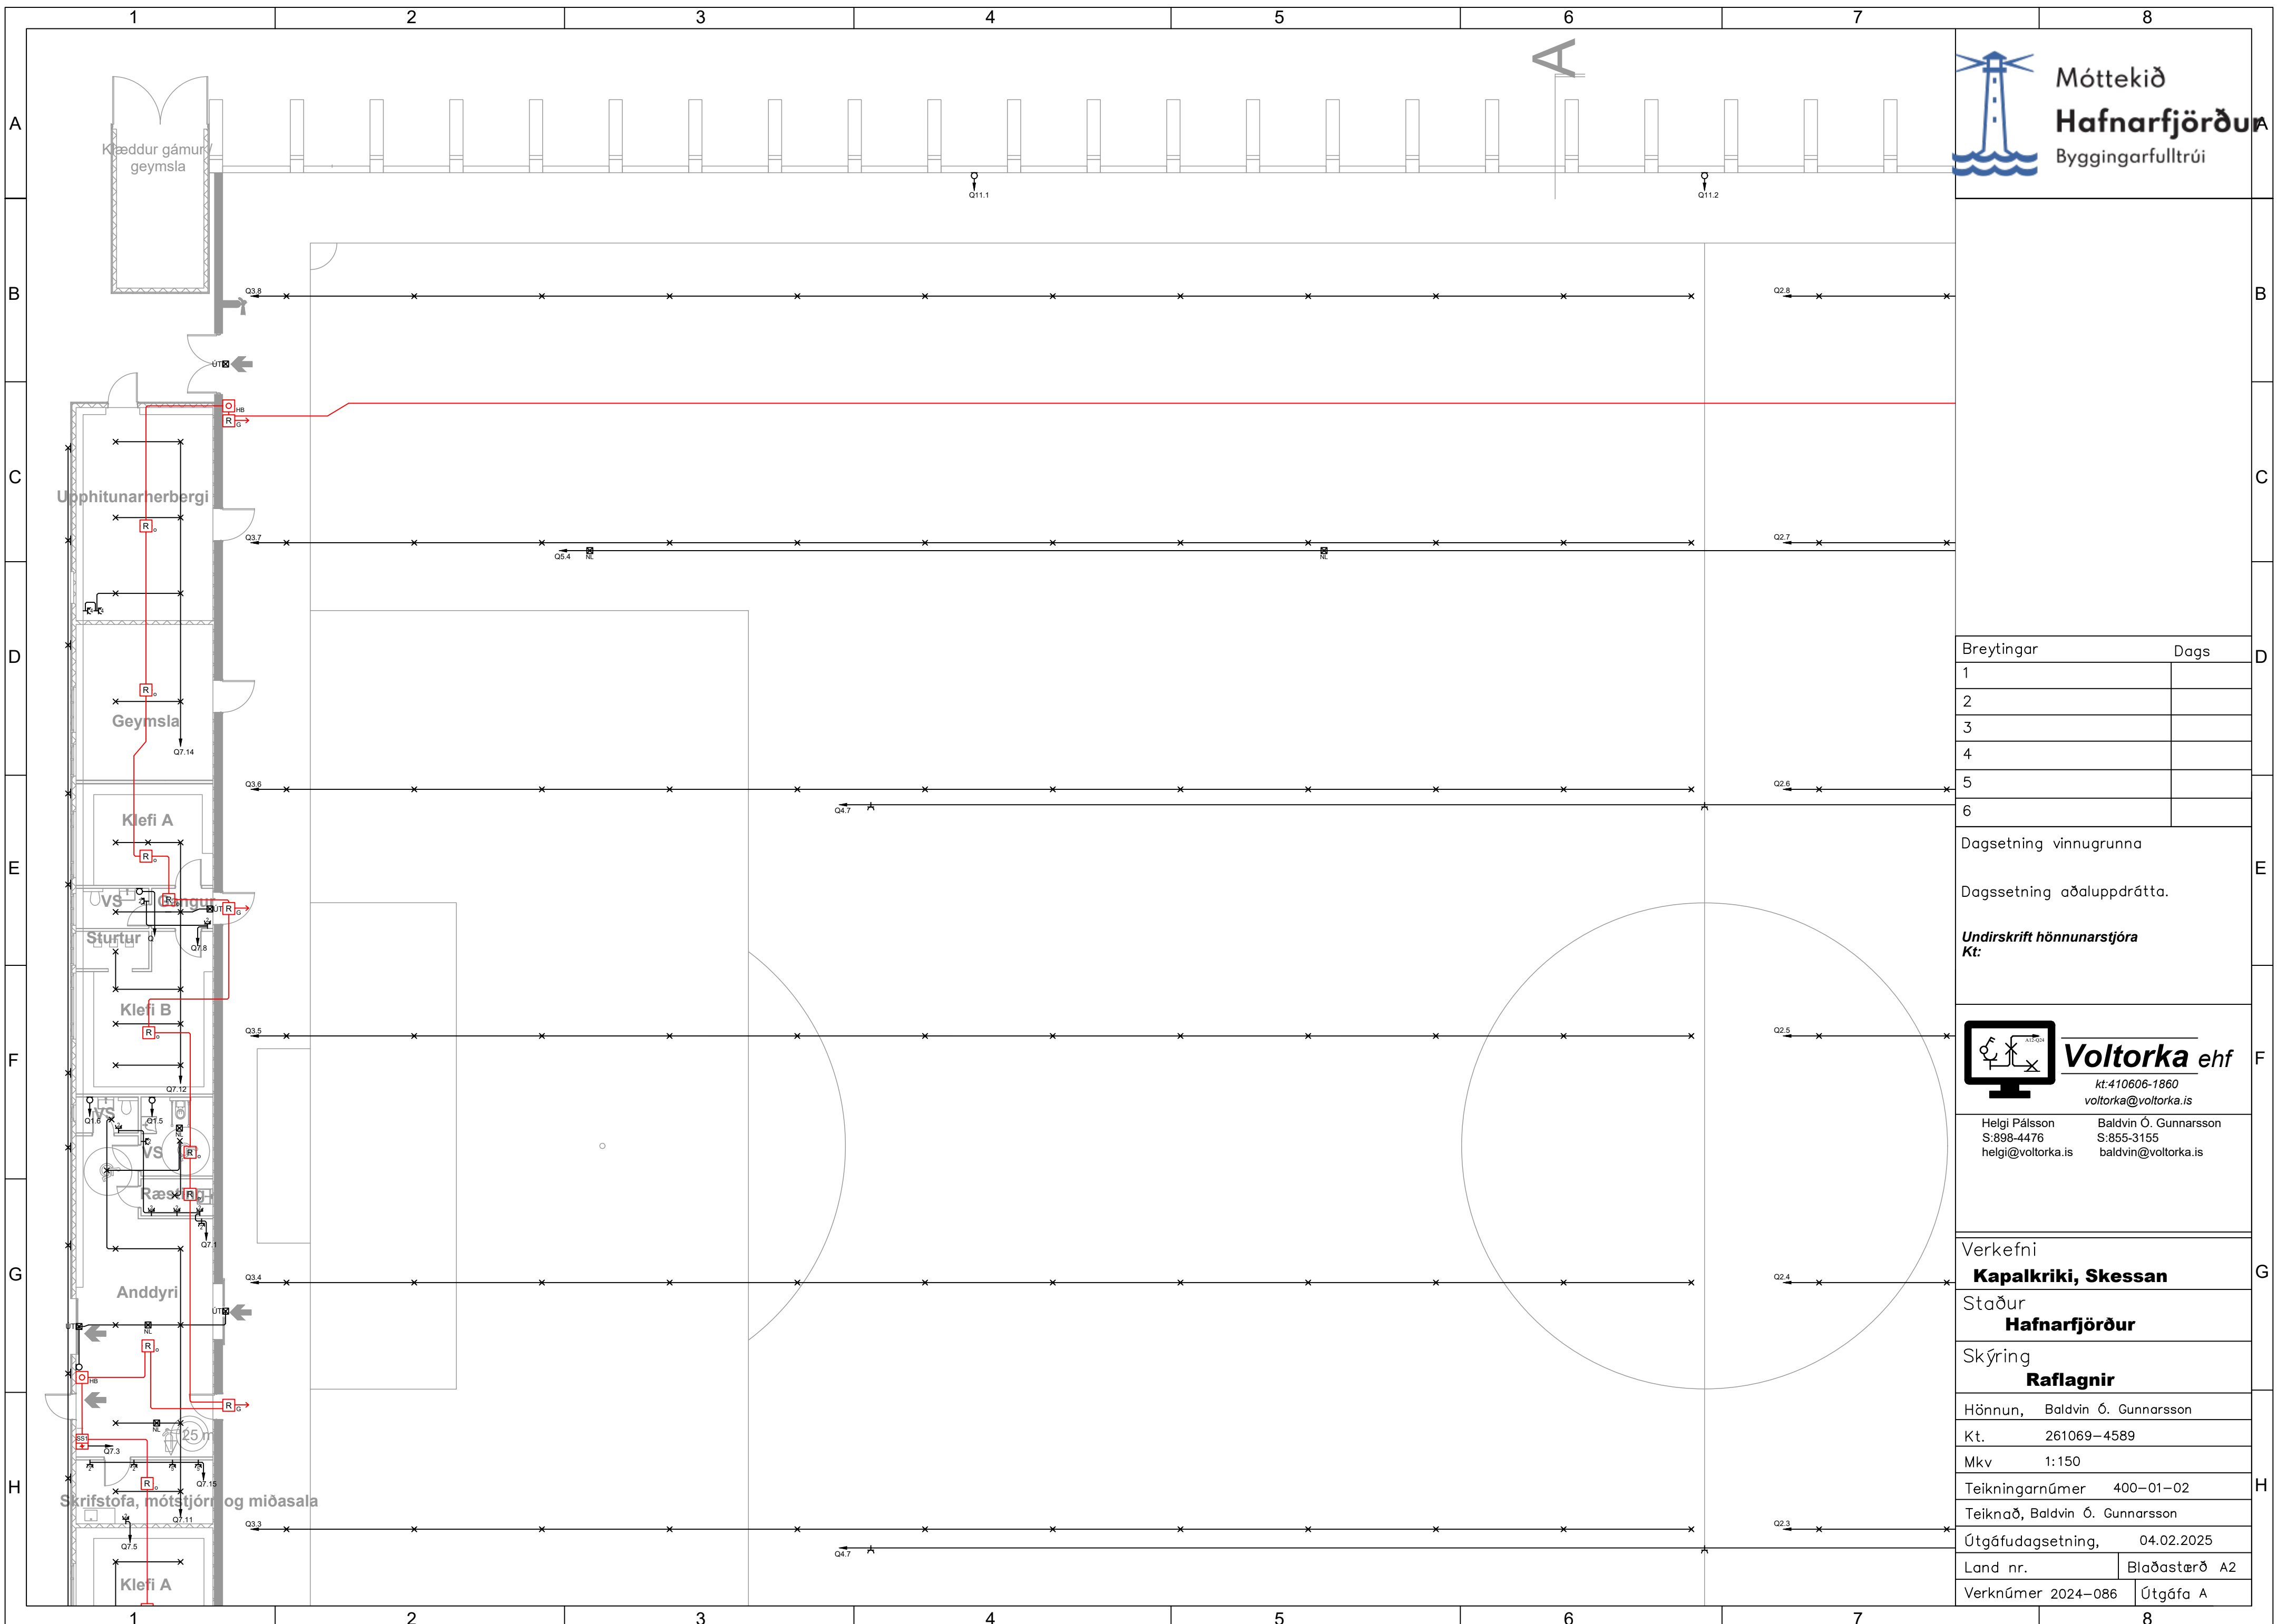

Móttekið
Hafnarfjörður
 Byggingarfulltrúi

Breytingar	Dags
1	
2	
3	
4	
5	
6	

Dagsetning vinnugrunna
 Dagsetning aðaluppdráttar.
 Undirskrift hönnunarstjóra
 Kt:

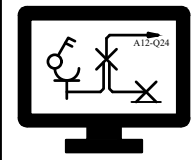


Voltorka ehf
 kt:410606-1860
 voltorka@voltorka.is

Helgi Pálsson S:898-4476 helgi@voltorka.is
 Baldvin Ó. Gunnarsson S:855-3155 baldvin@voltorka.is

Verkefni
Kapalkriki, Skessan
 Staður
Hafnarfjörður
 Skýring
Raflagnir

Hönnun, Baldvin Ó. Gunnarsson
 Kt. 261069-4589
 Mkv 1:150
 Teikningarnúmer 400-01-02
 Teiknað, Baldvin Ó. Gunnarsson
 Útgáfudagsetning, 04.02.2025
 Land nr. Blaðastærð A2
 Verknúmer 2024-086 Útgáfa A

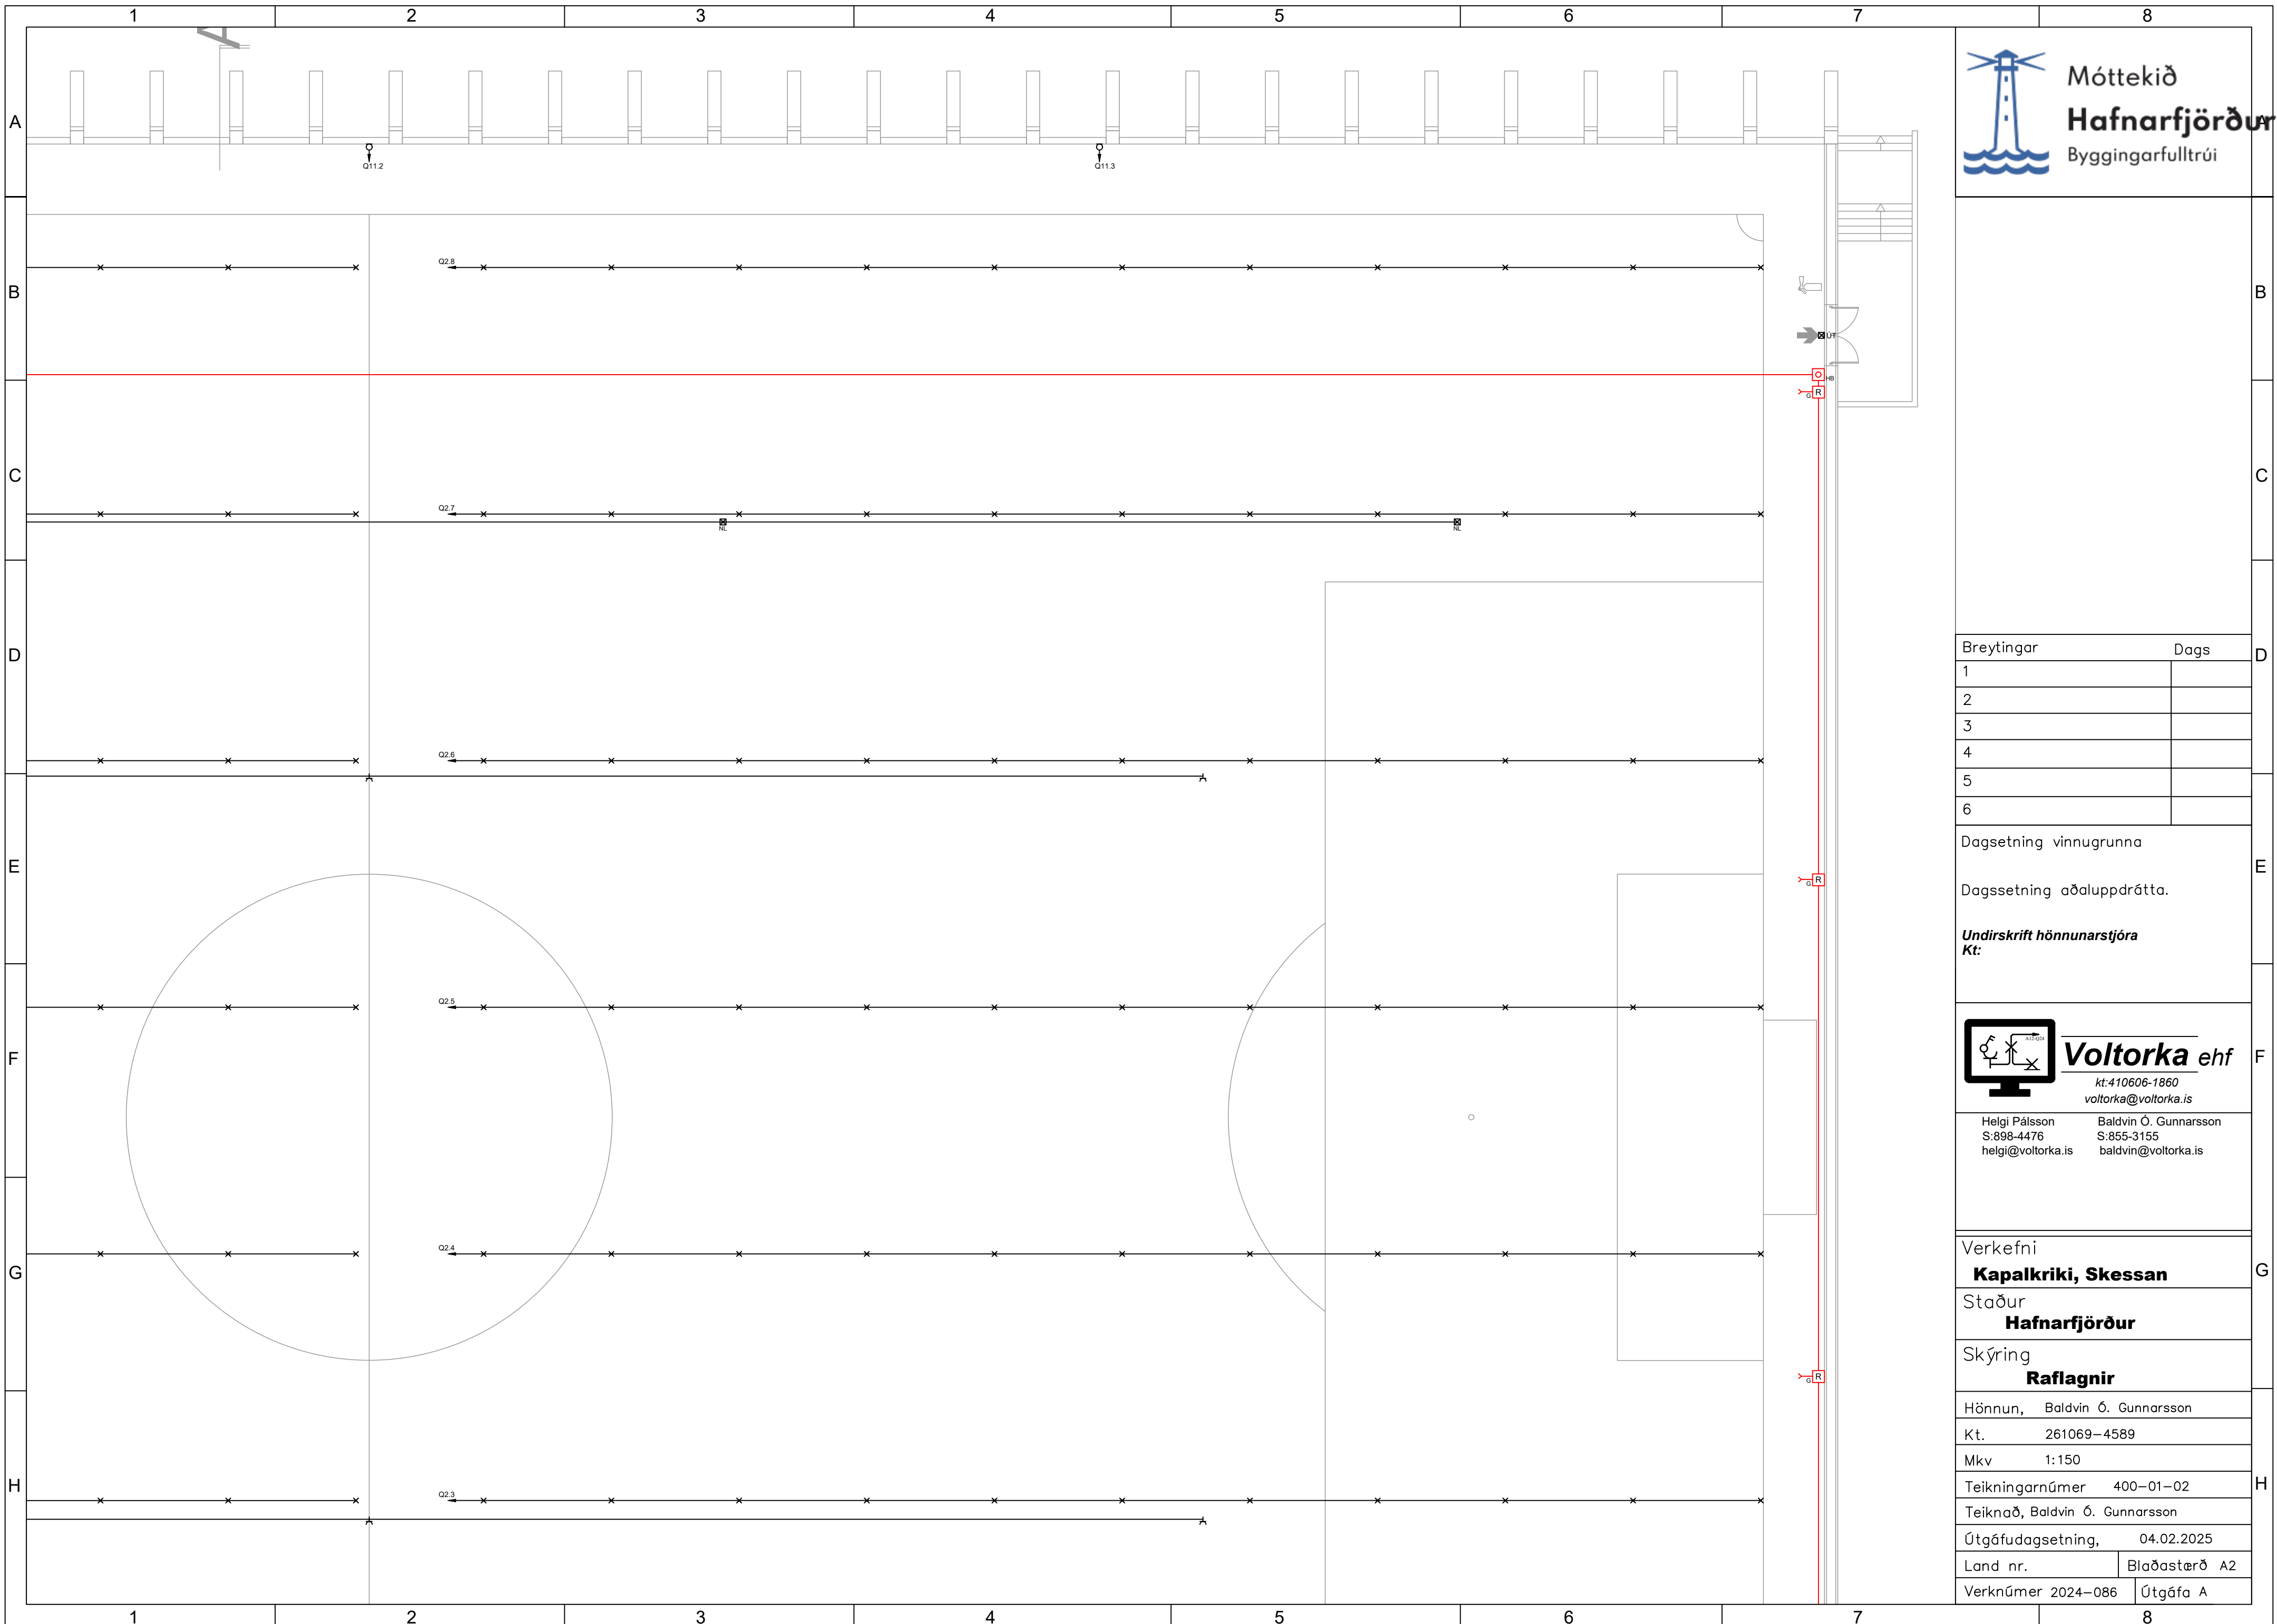

Móttekið
Hafnarfjörður
 Byggingarfulltrúi

Breytingar	Dags
1	
2	
3	
4	
5	
6	

Dagsetning vinnugrunna
 Dagsetning aðaluppdráttu.
Undirskrift hönnunarstjóra
 Kt:



Voltorka ehf
 kt:410606-1860
 voltorka@voltorka.is

Helgi Pálsson S:898-4476 helgi@voltorka.is	Baldvin Ó. Gunnarsson S:855-3155 baldvin@voltorka.is
--------------------------------------------------	------------------------------------------------------------

Verkefni Kapalkriki, Skessan	
Staður Hafnarfjörður	
Skýring Raflagnir	
Hönnun,	Baldvin Ó. Gunnarsson
Kt.	261069-4589
Mkv	1:150
Teikningarnúmer	400-01-02
Teiknað, Baldvin Ó. Gunnarsson	
Útgáfudagsetning, 04.02.2025	
Land nr.	Blaðastærð A2
Verknúmer 2024-086	Útgáfa A