
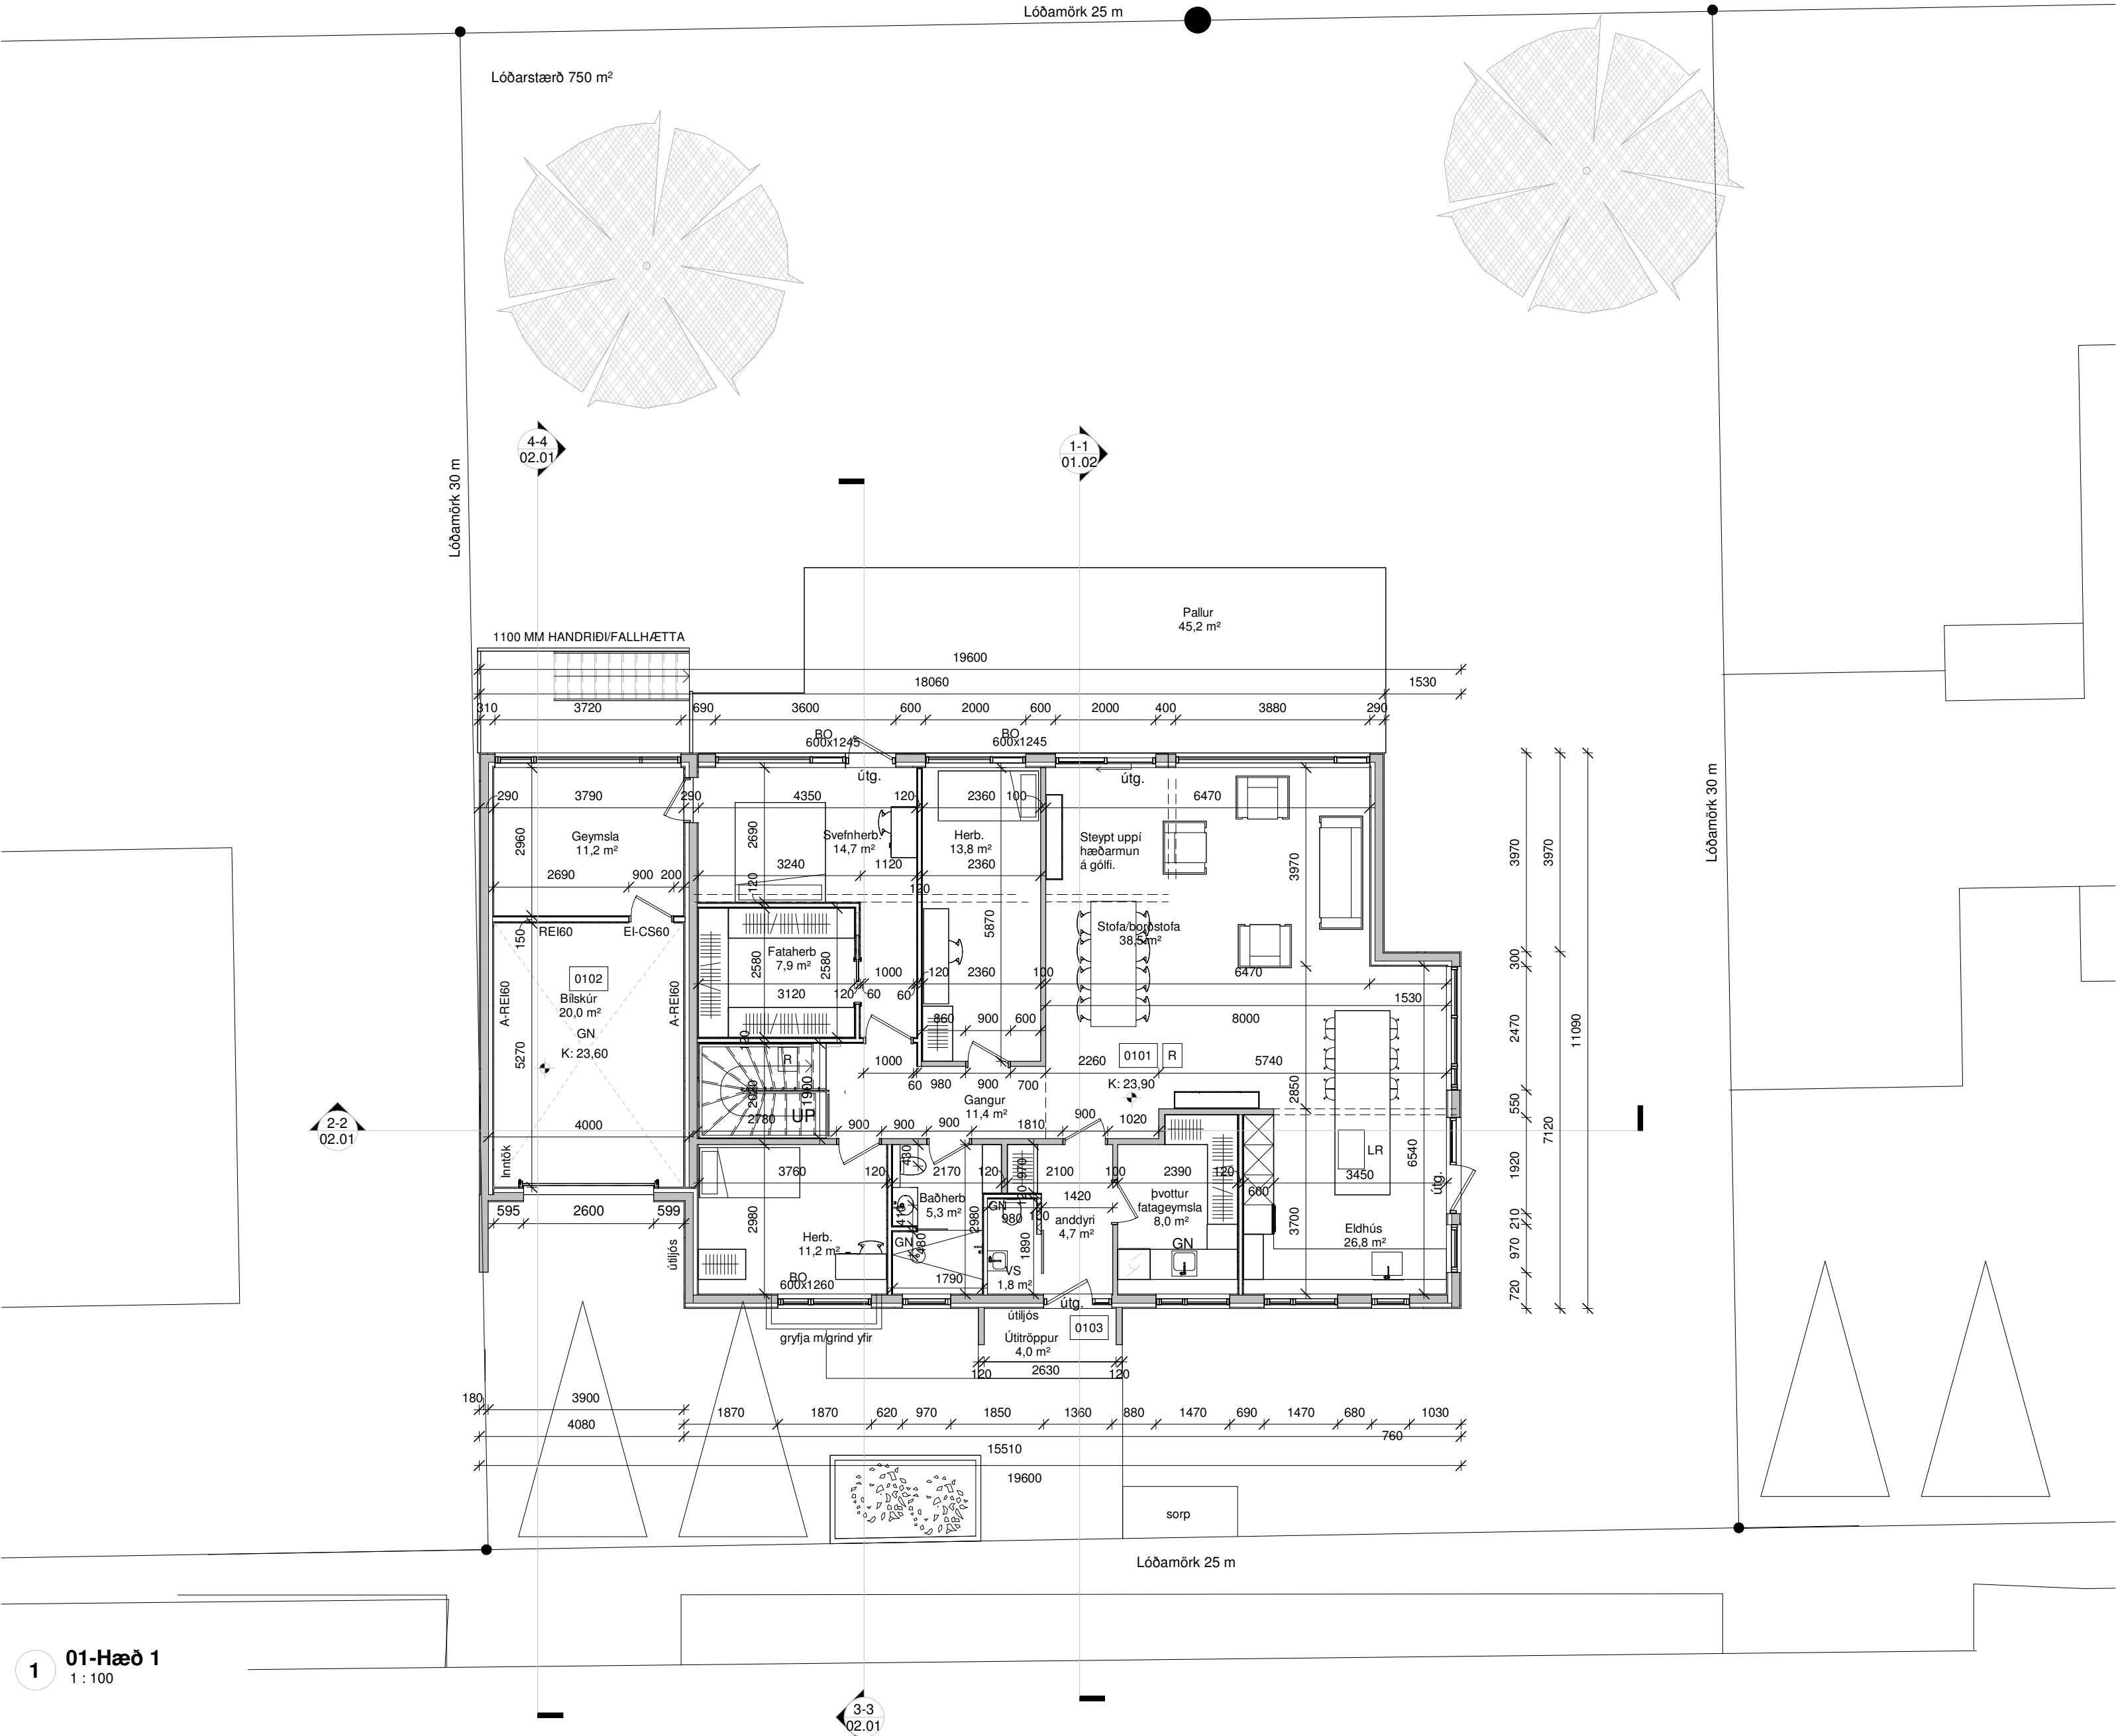


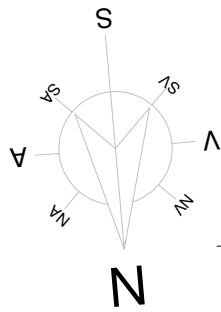

Öll mál takist/staðfærist á staðnum áður en smíði hefst.
Misræmi í teikningum skal tafarlaust tilkynna hönnuðum.
Teikningar arkitekta skal lesa með teikningum meðhönnuða.

B	18.06.2025	Breyting á hurð úr hjónaherbergi/yfir í bilskúr	SA
A	19.04..2022	Aðaluppdrættir	SA
Útg.	Dags.	Skyring	Br.af:

Verkheiti: **Mávahraun 16**

Einbýlishús

Verkhuti: **Grunnmynd 1.hæð**

Teikninganúmer: **01.01**

Verknúmer: **01-24**

Staðgreinir: **1400-1-59700160**

Landeignanúmer: **L121835**

Matshluti: **01**

Mælikvarði: **1 : 100**

Aðalhönnuður / Hönnunarstjóri: **SA**

Teiknað: **SA**

Yfirfarið: **EA**

Dagsetning: **18.06.2025**

Útgáfa: **B**

Samþykkt:

ARKOTEK

Sigríður Arngrímsdóttir, kt. 010778-4099, Arkitekt, FAÍ
Skipholt 23/Málmsteypuhúsið - Geysissystur.ehf kt. 5501982239
arkotek@arkotek.is

HÖNNUÐUR ÁSKILUR SÉR ALLAN RÉTT Á TEIKNINGUM - FJÓLFÖLDUN ER HÁÐ SKRIFLEGU SAMÞYKKI