



## Almennar skýringar:

- Allar pípur eru 16mm og vír 1.5mm<sup>2</sup> nema annað komi fram á teikningum.
- Allar pípur í smáspennukerfum eru 20mm nema annað komi fram á teikningum.
- Hæðir rofa frá fullfrágengnu gólfi eru 1050mm nema annað komi fram á teikningum.
- Hæðir lág- og smáspennutengla í bílageymslu, baðherbergi, salernum, þvottahúsi, geymslu og eldhúsi eru 1050mm frá fullfrágengnu gólfi nema annað komi fram á teikningum.
- Hæðir lág- og smáspennutengla eru 200mm frá fullfrágengnu gólfi nema annað komi fram á teikningum.
- Hæðir útiljósá og útitengla eru 1900mm frá fullfrágengnum svölum og eða lóð nema annað komi fram á teikningum.
- Hæðir veggdósa eru 1800mm frá fullfrágengnu gólfi nema annað komi fram á teikningum.
- Hæðir veggdósa á baðherbergjum og salernum eru 2150mm frá fullfrágengnu gólfi nema annað komi fram á teikningum.
- Öll mál eru gefin upp í millimetrum og er alltaf miðað við fullfrágengið gólf eða vegg.
- Öll mál miðast við miðja dós.
- Öll táknu eru táknað og ber að samræma lagnir að tækjum eftir aðstæðum á staðnum og eftir sérteikningum.
- Greinar eru ekki sýndar í öllum tilvikum að töflu, en eru þá merktar viðkomandi töflu. Dæmi: T1 - F1.1 er grein 1 á lekastraumsrofa frá töflu T1.
- Til snertispennumanna skal nota núllun og lekastraumsrofavörn.
- Málmhluta lagna, tækja, lampa og rafbúnaðar skal jarðbinda vandlega.
- Málstraumur rofa og tengla skal minnst vera 10A.
- Jarðbinda skal pípukerfi fyrir heita og kaldavatnslögn. Skila skal mælingu af jarðbindingunni og skal hún uppfylla kröfur rafveitunnar.
- Allar lagnir og frágangur skal vera í samræmi við Reglugerð um raforkuvirki.
- Fyrir nákvæma staðsetningu veggja skal stýðast við arkitekateikningar.
- Allar lagnir og frágangur sökkulskaustenginga skulu vera í samræmi við tæknilega tengiskilmála.

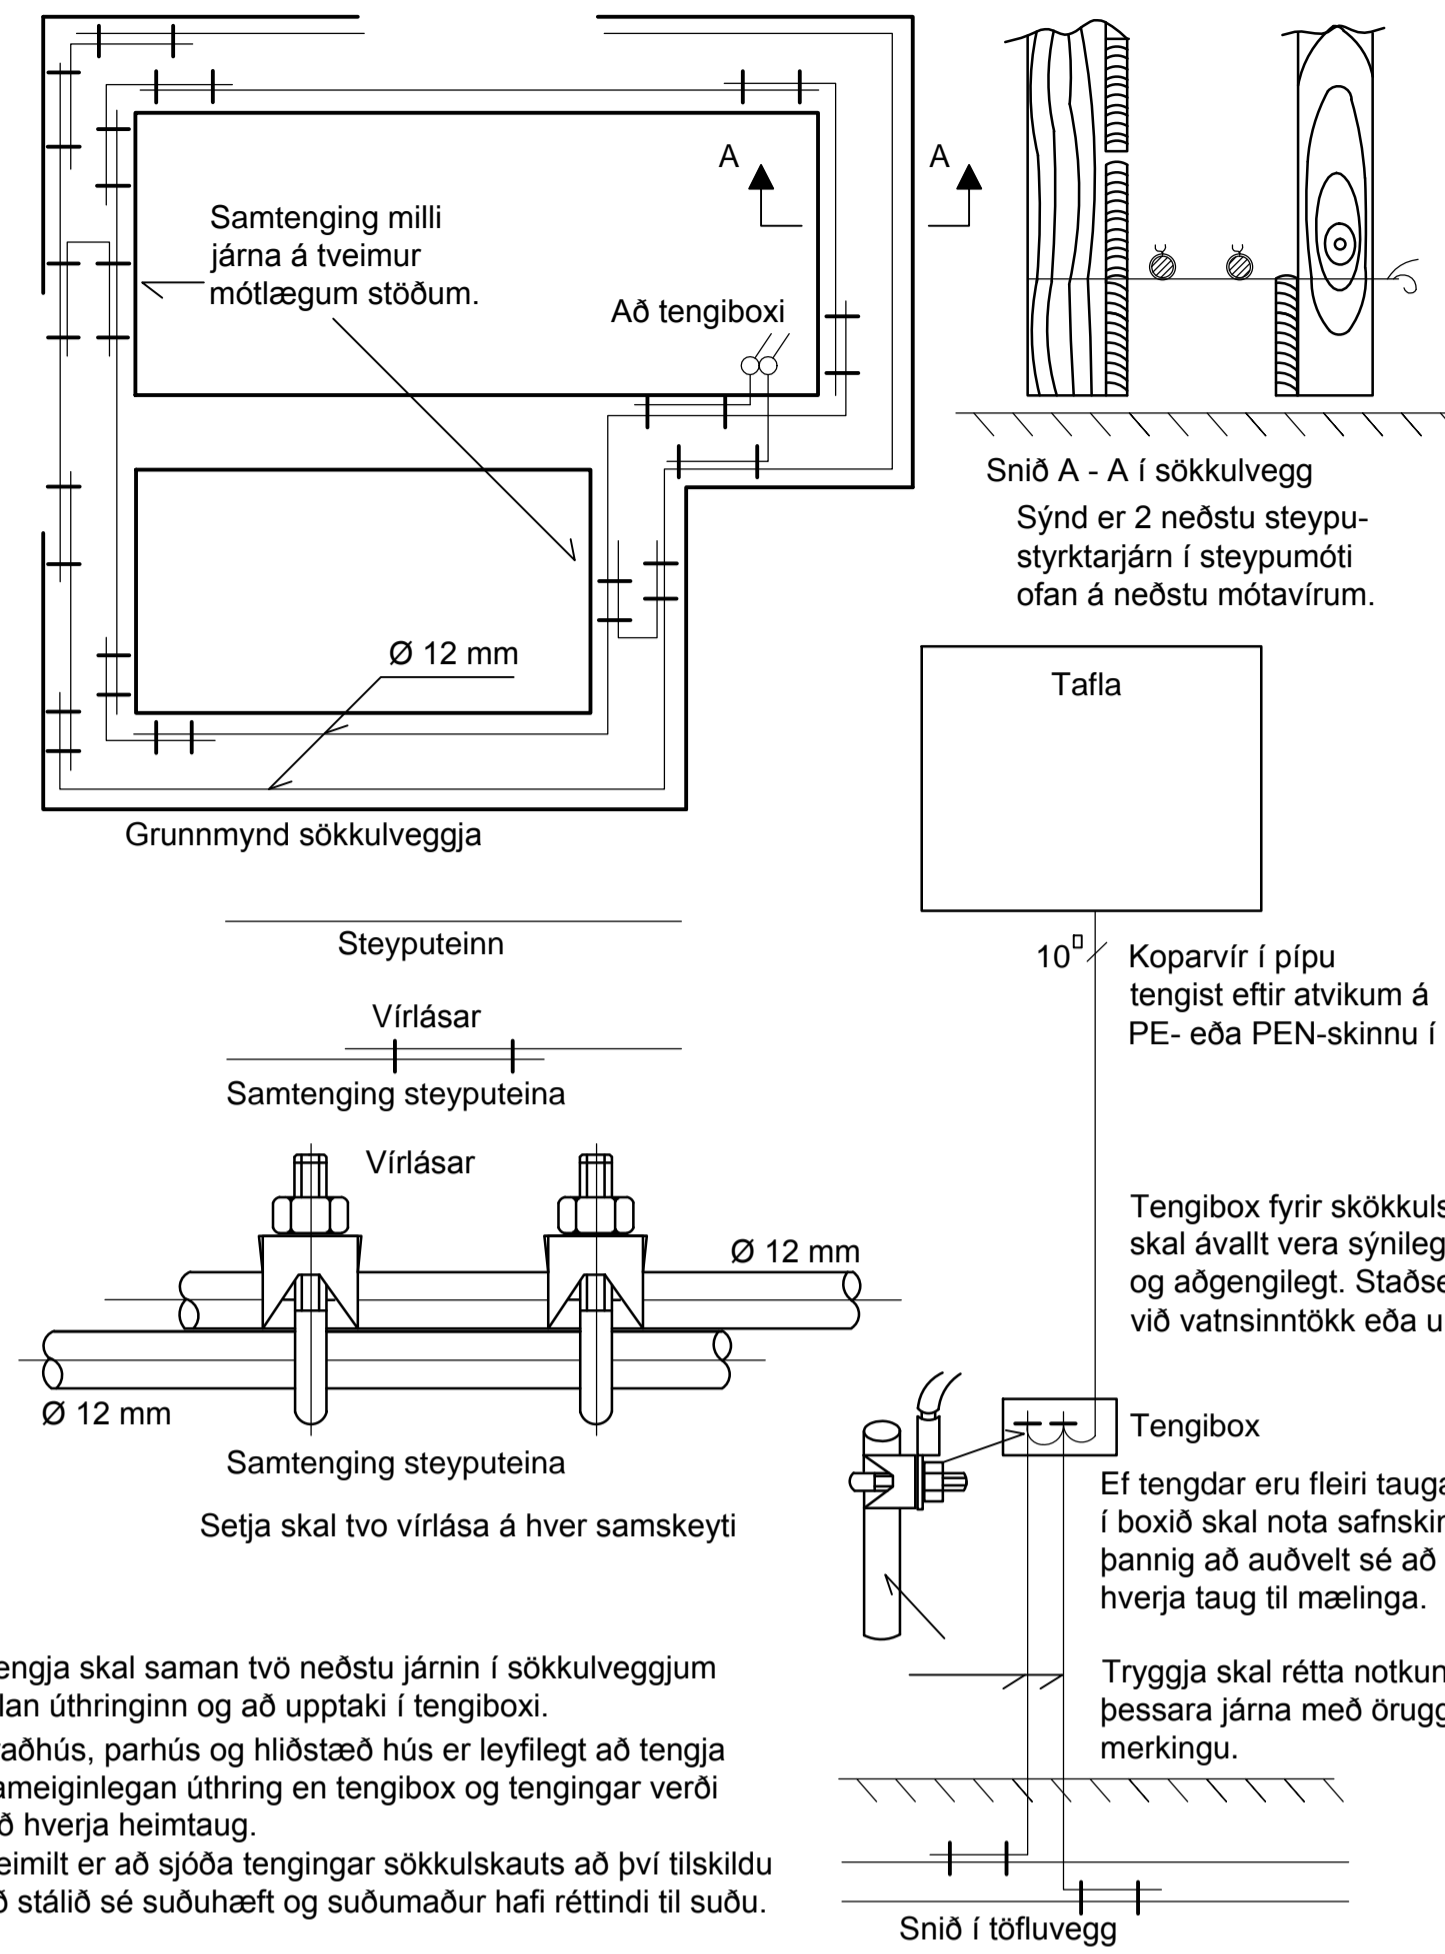

Raflögn Orkuveitu 1x50mm plaströr  
Fjarskipti Orkuveitu 1x50mm plaströr  
Rör leggst að lóðarmörkum og upp úr jörðu.  
Ganga skal vel frá rörendum og þeir merktir greinilega  
Garðlýsing 1x32mm plaströr

Raflögn Orkuveitu 1x50mm plaströr  
Fjarskipti Orkuveitu 1x50mm plaströr  
Rör leggst að lóðarmörkum og upp úr jörðu.  
Ganga skal vel frá rörendum og þeir merktir greinilega  
Garðlýsing 1x32mm plaströr

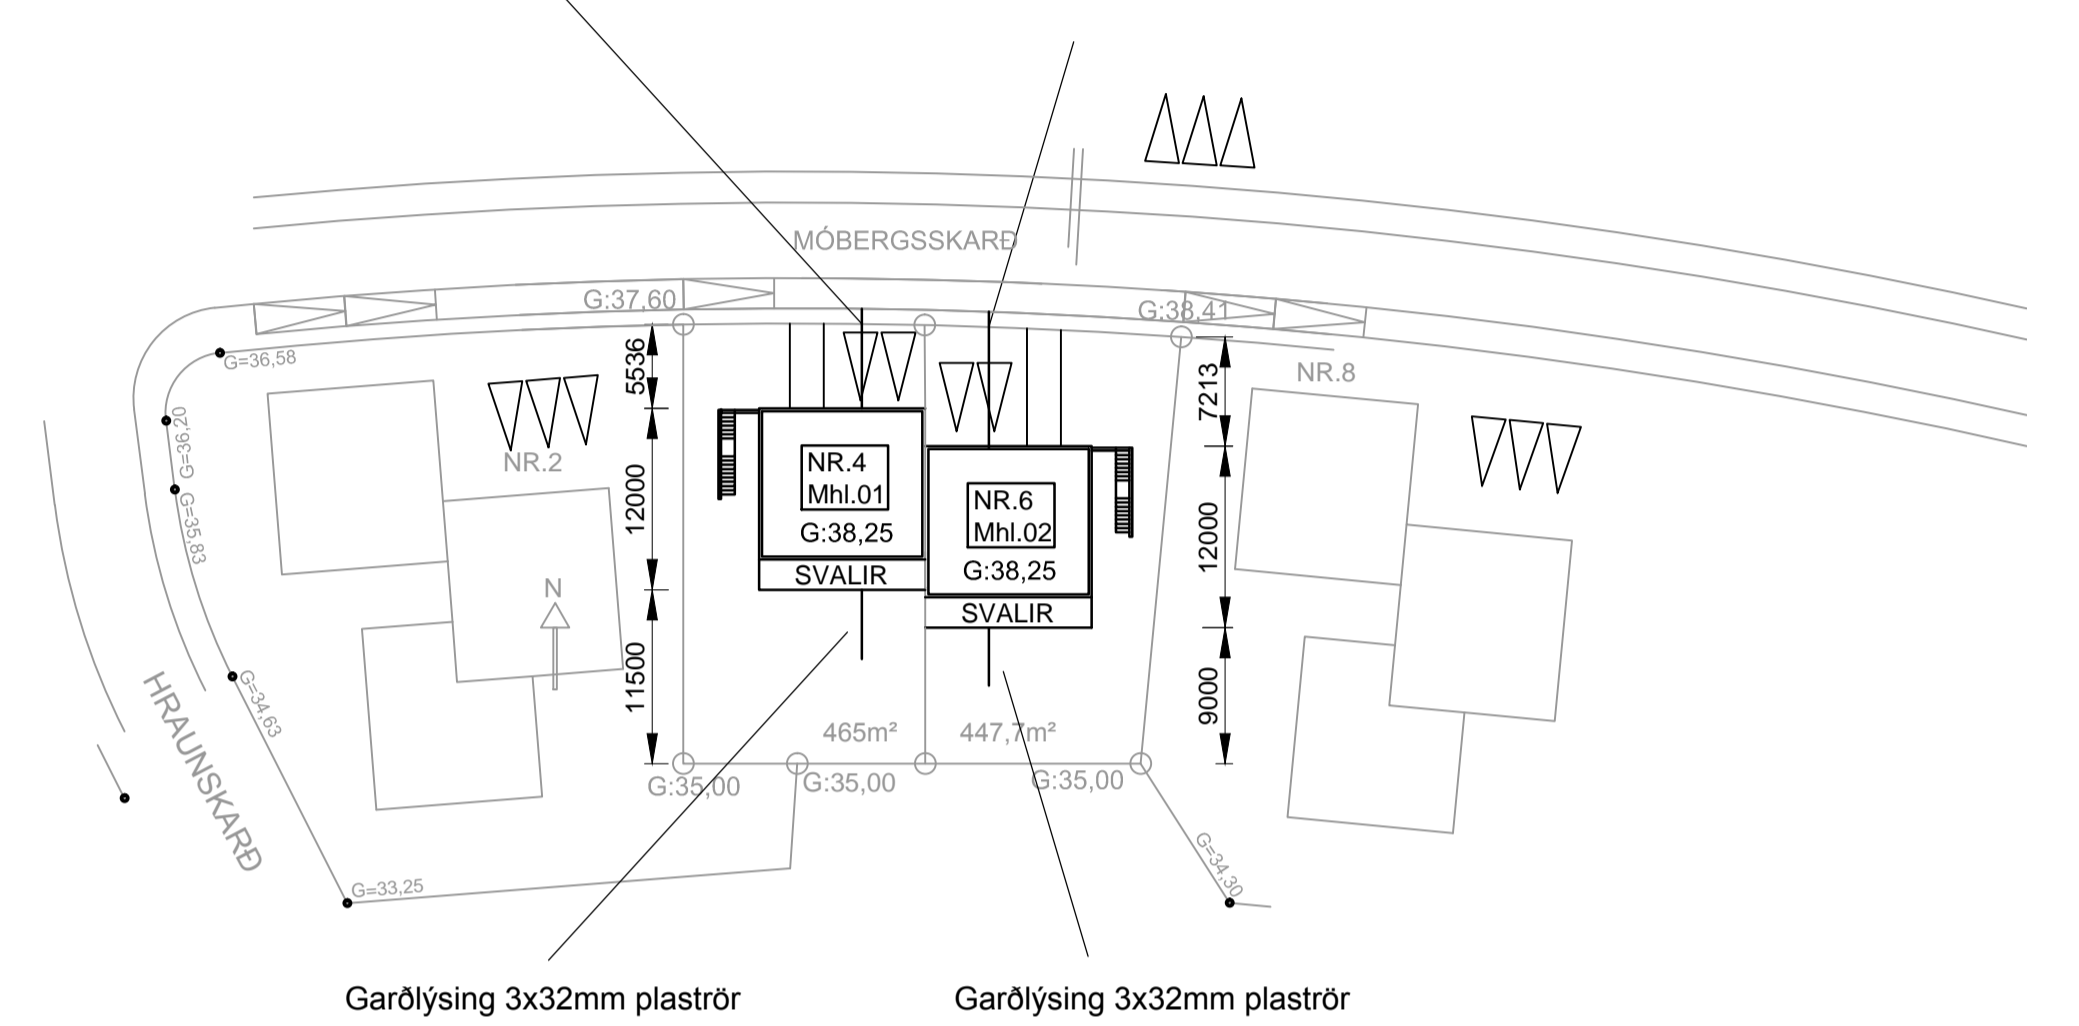


## Afstöðumynd

1:500

## Skýringamyndir af sökkulskauti

## Skýringar:


- Dós fyrir gólfhita, staðsetning ákvarðast af staðsetningu grindar.
- Spennujöfnun hitaveitu og vatnsveitunntök.
- Dós fyrir tengingu á rafbil.
- Óbein lýsing við loft.
- LED prófilar steypfir í loft.
- Dós fyrir LED lýsingu undir sjónvarpsskenk, H:300mm
- Dós fyrir LED lýsingu undir baðinnréttingu, H:400mm
- Dós fyrir LED lýsingu bakvið spegil, H: 1700mm
- Dósir fyrir úthitanema.
- Innfelld ljós í skyggni, endanleg staðsetning ákvarðast af stærð skyggnis.
- Ljós fyrir ofan bílskúrshurð H:2250mm.
- Ofn og örbylgjuofn H:1650mm.

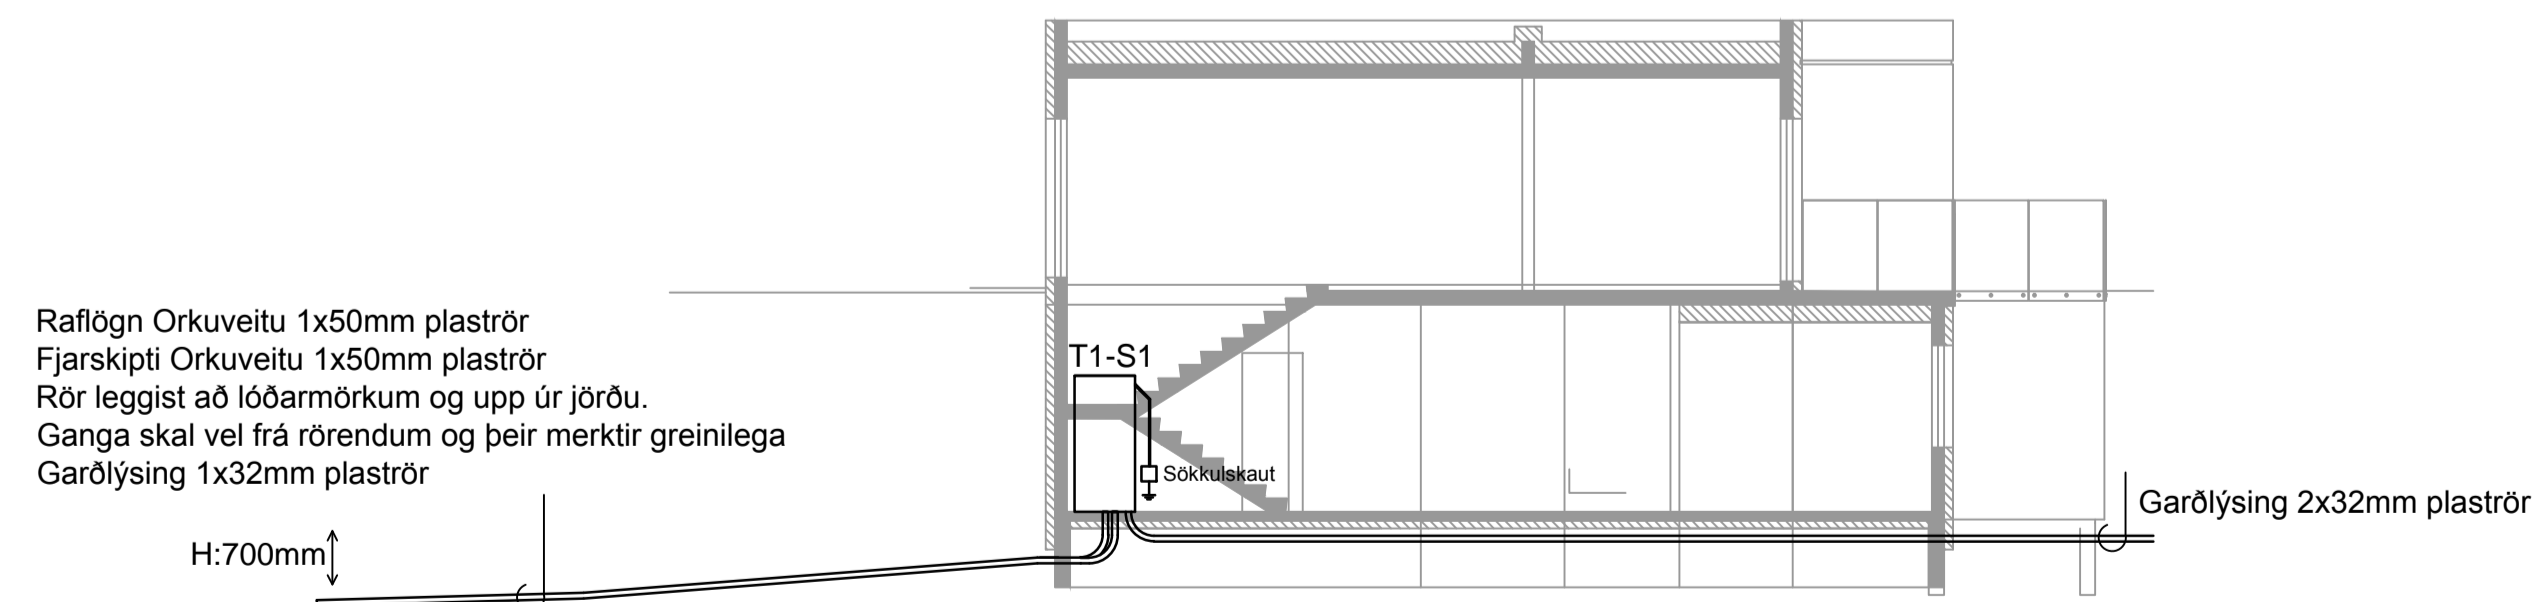


## Sniðmynd

1:100


		LÝSING & HÖNNUN Skiphell 35 - 105 Reykjavík lysingoghonnun@lysingoghonnun.is www.lysingoghonnun.is	
		Verkefni <b>MÓBERGSSKARÐ 4 HAFNARFJÖRÐUR</b>	Dagsetning 27.07.2018
Verkhúti <b>Afstöðumynd, sniðmynd Sökkulskauf og skýringar</b>	Mælikvæði 1:500 - 1:100	Teikning nr. 2 af 12	
Hannað Heimir Jónasson	Teiknað Heimir Jónasson	Yfirfarið Heimir Jónasson	Útgáfa -
Samþykkt Heimir Jónasson	Kennitala 3008764559	Undirskrift Heimir Jónasson	
Undirskrift og kennitala aðalhönnuðar			A1

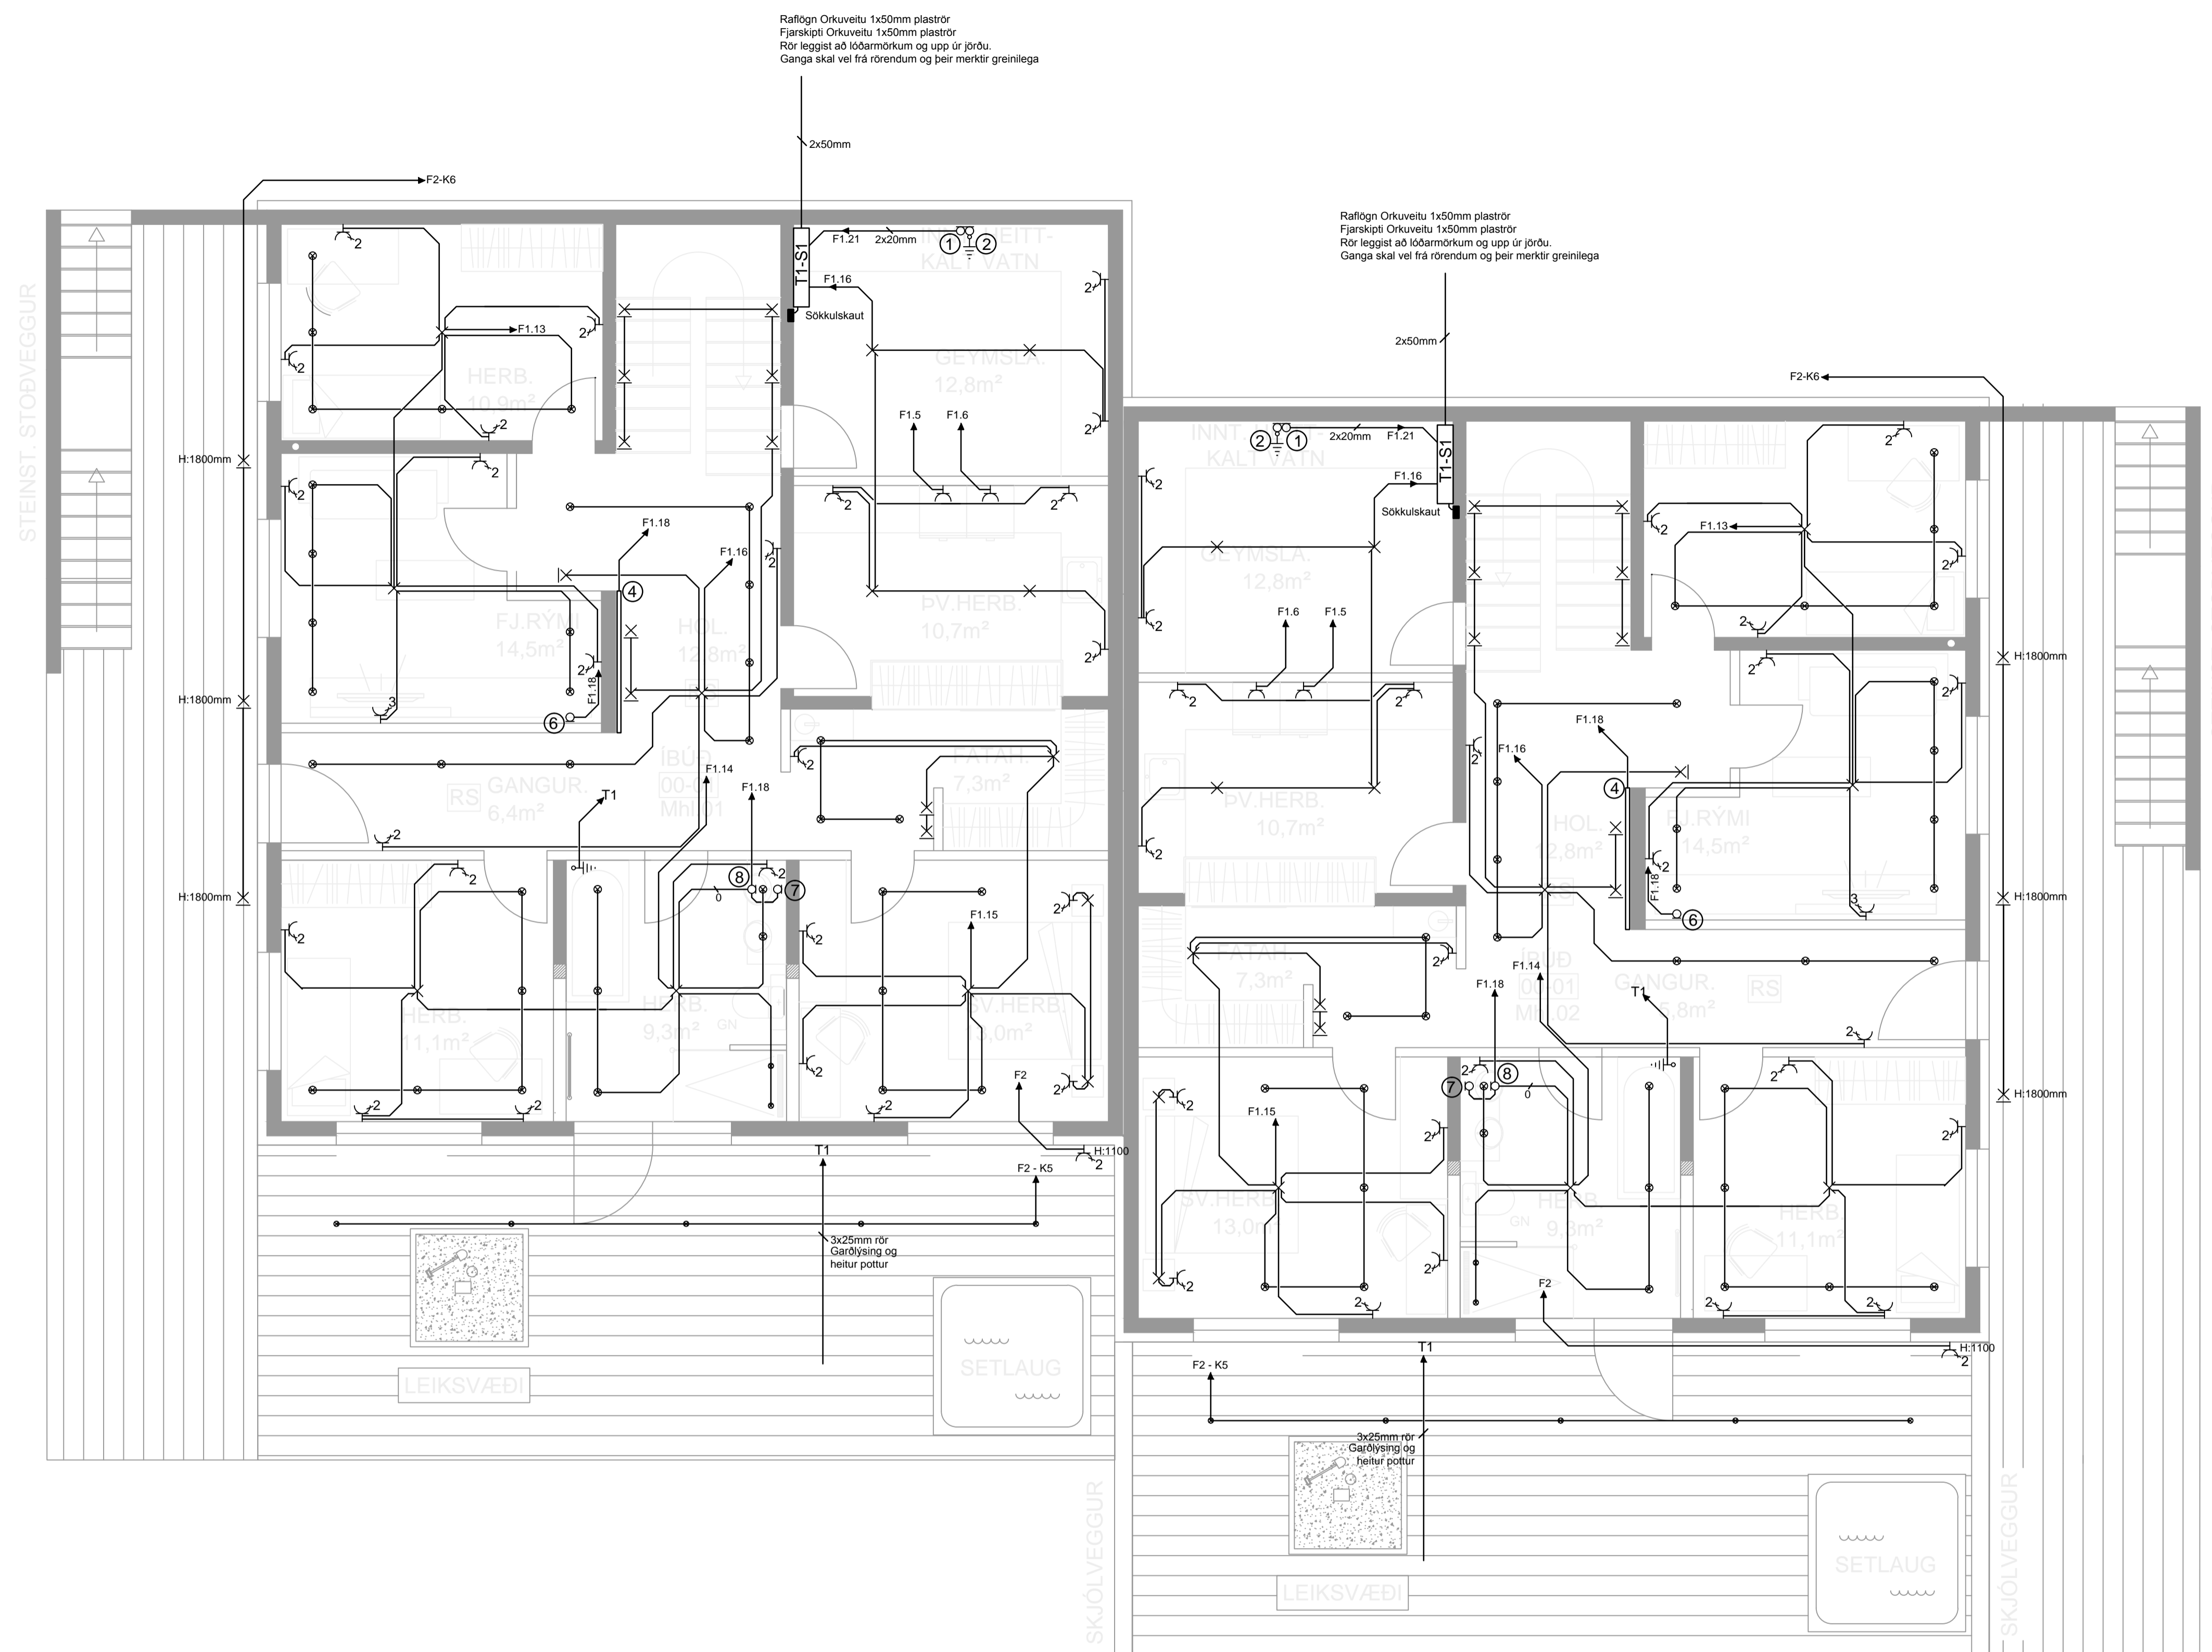


Verkefni	MÓBERGSSKARÐ 4 HAFNARFJÖRÐUR	Dagsetning	27.07.2018
Verklut	Lágspenna Grunnmynd 1. hæð	Verknúmer	18-007
Hannað	Heimir Jónasson	Mælikvæði	1:50
Samþykkt	Heimir Jónasson	Teikning nr.	3 af 12
Undirskrift	Heimir Jónasson Kennitala 3008764559	Útgáfa	-
Undirskrift og kennitala aðalhönnuðar			

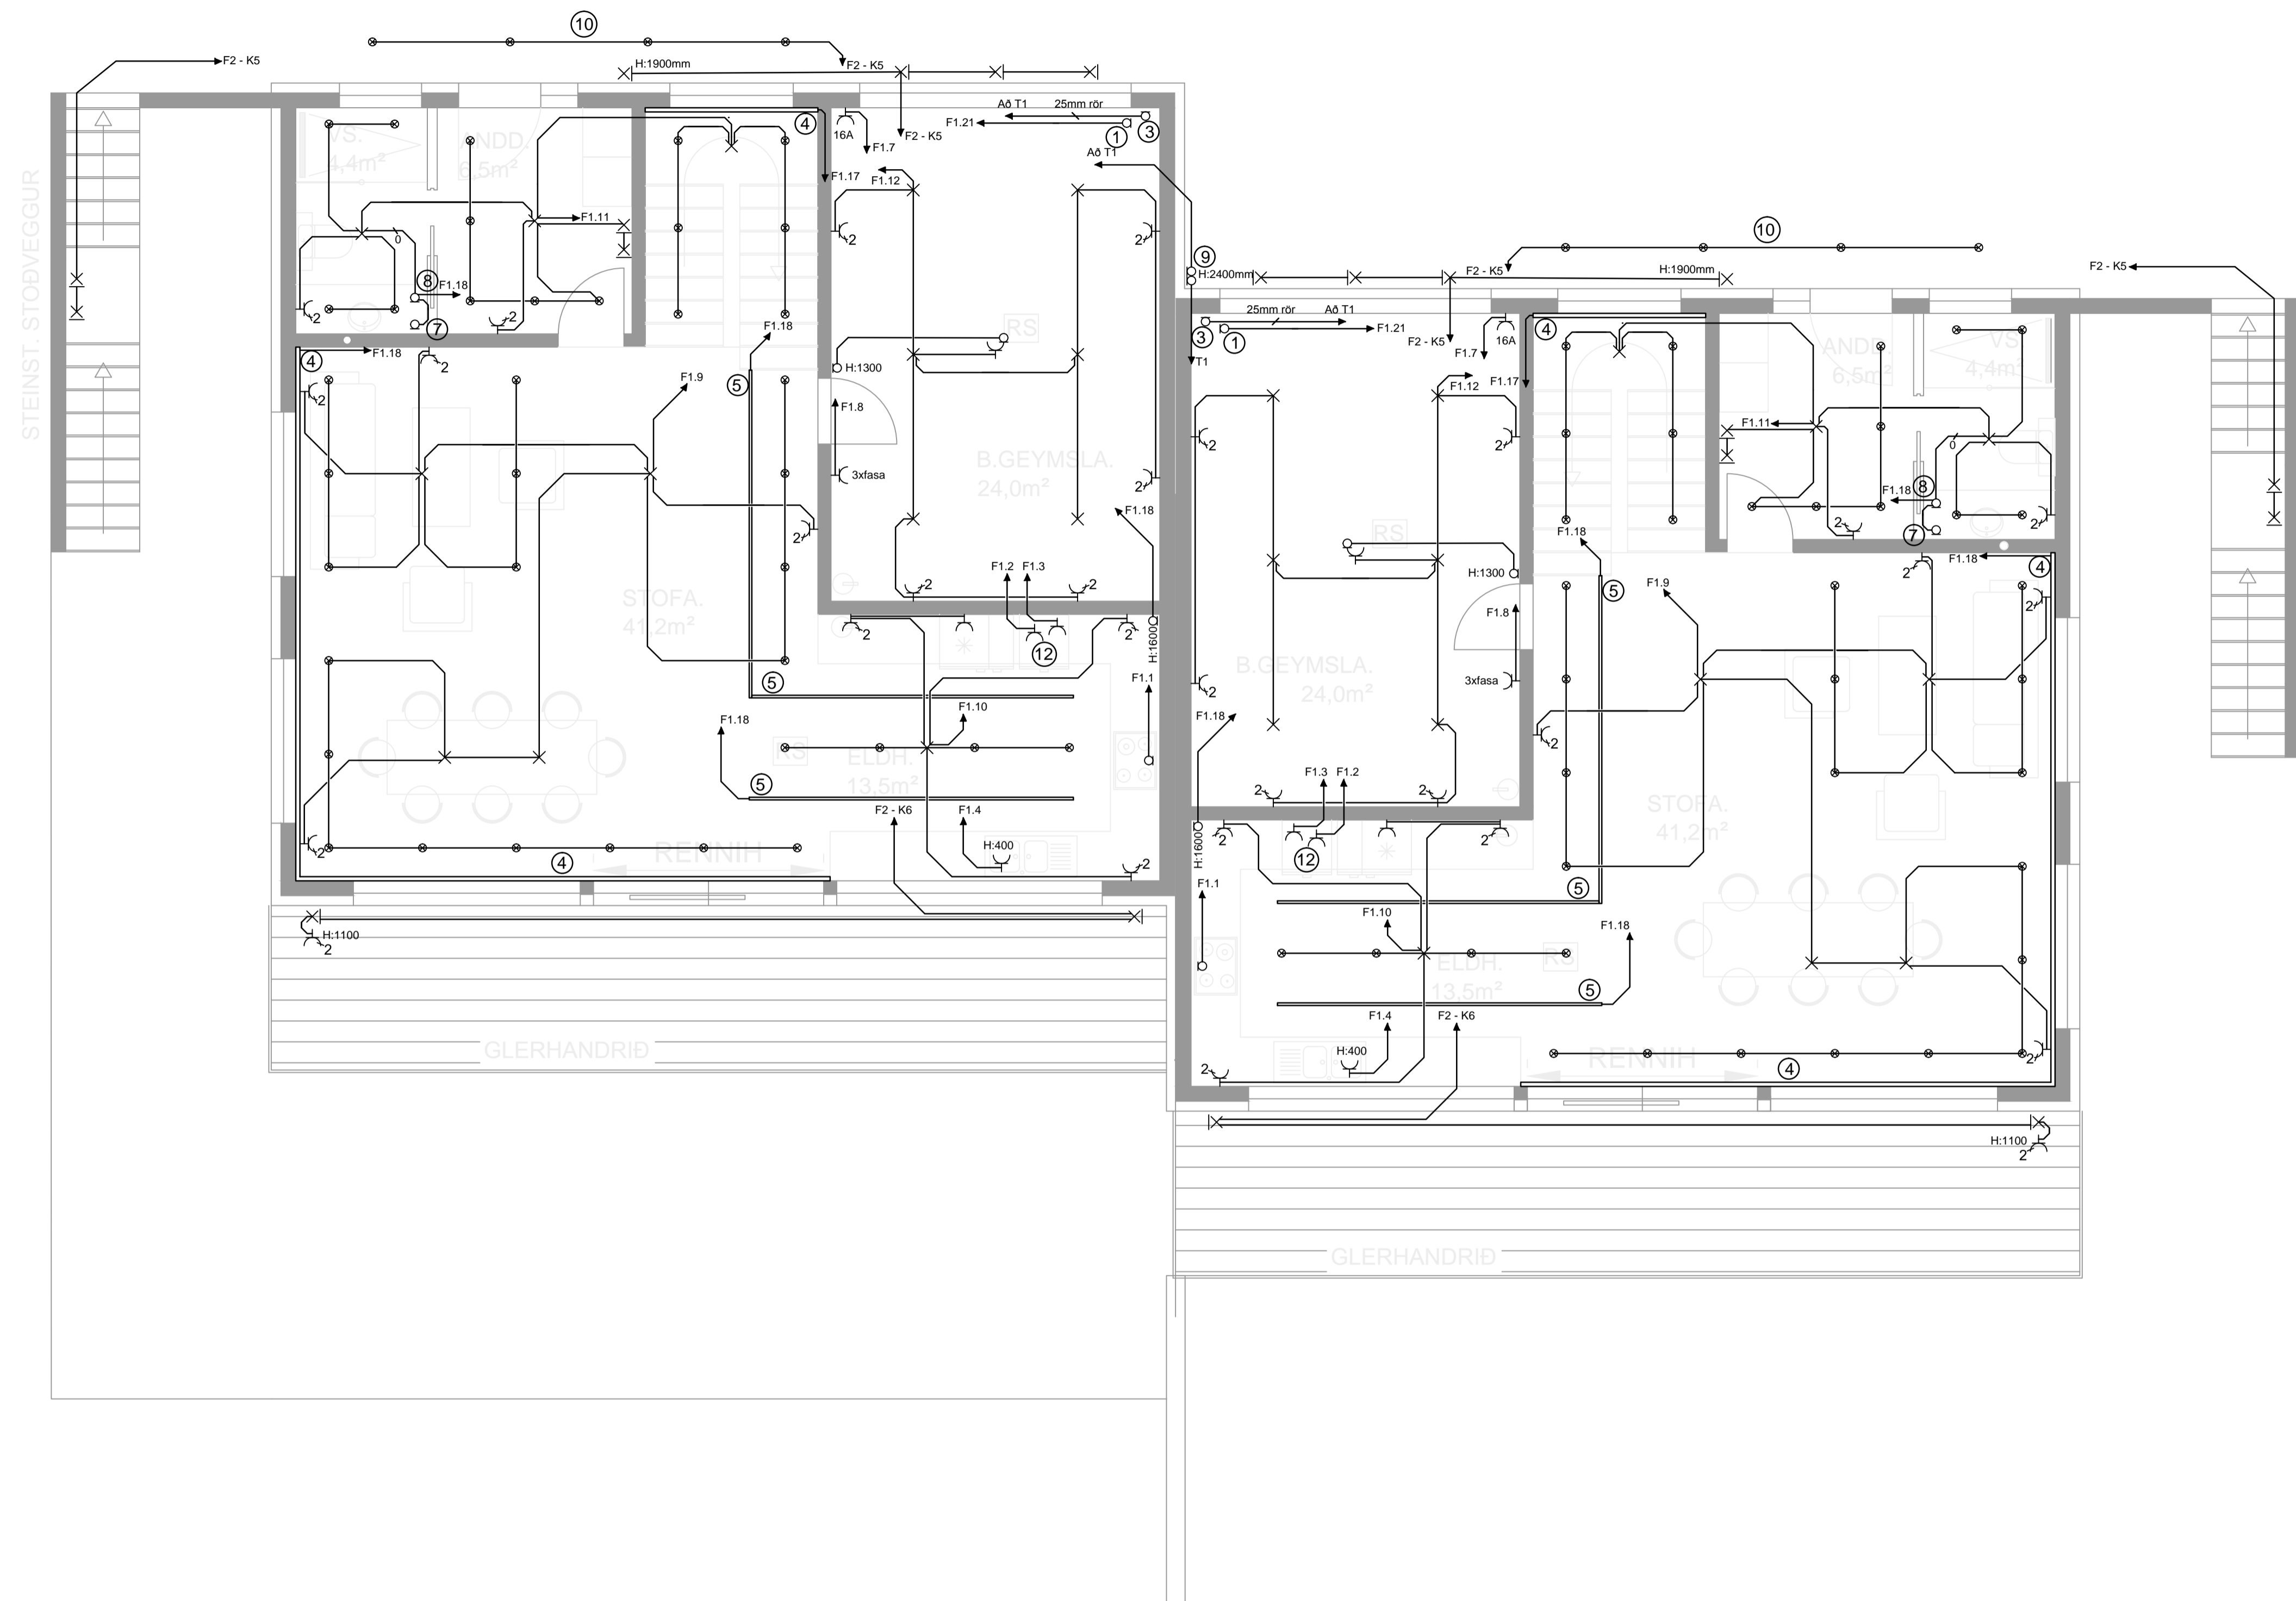

Verkefni	MÓBERGSSKARÐ 4 HAFNARFJÖRÐUR	Dagsetning	27.07.2018
Verkhluti	Lágspenna Grunnmynd 2. hæð	Verknúmer	18-007
Hannað	Heimir Jónasson	Mælikvæði	1:50
Samþykkt	Heimir Jónasson	Teikning nr.	4 af 12
Undirskrift og kennitala aðalhönnuðar	Heimir Jónasson Kennitala 3008764559	Útgáfa	-

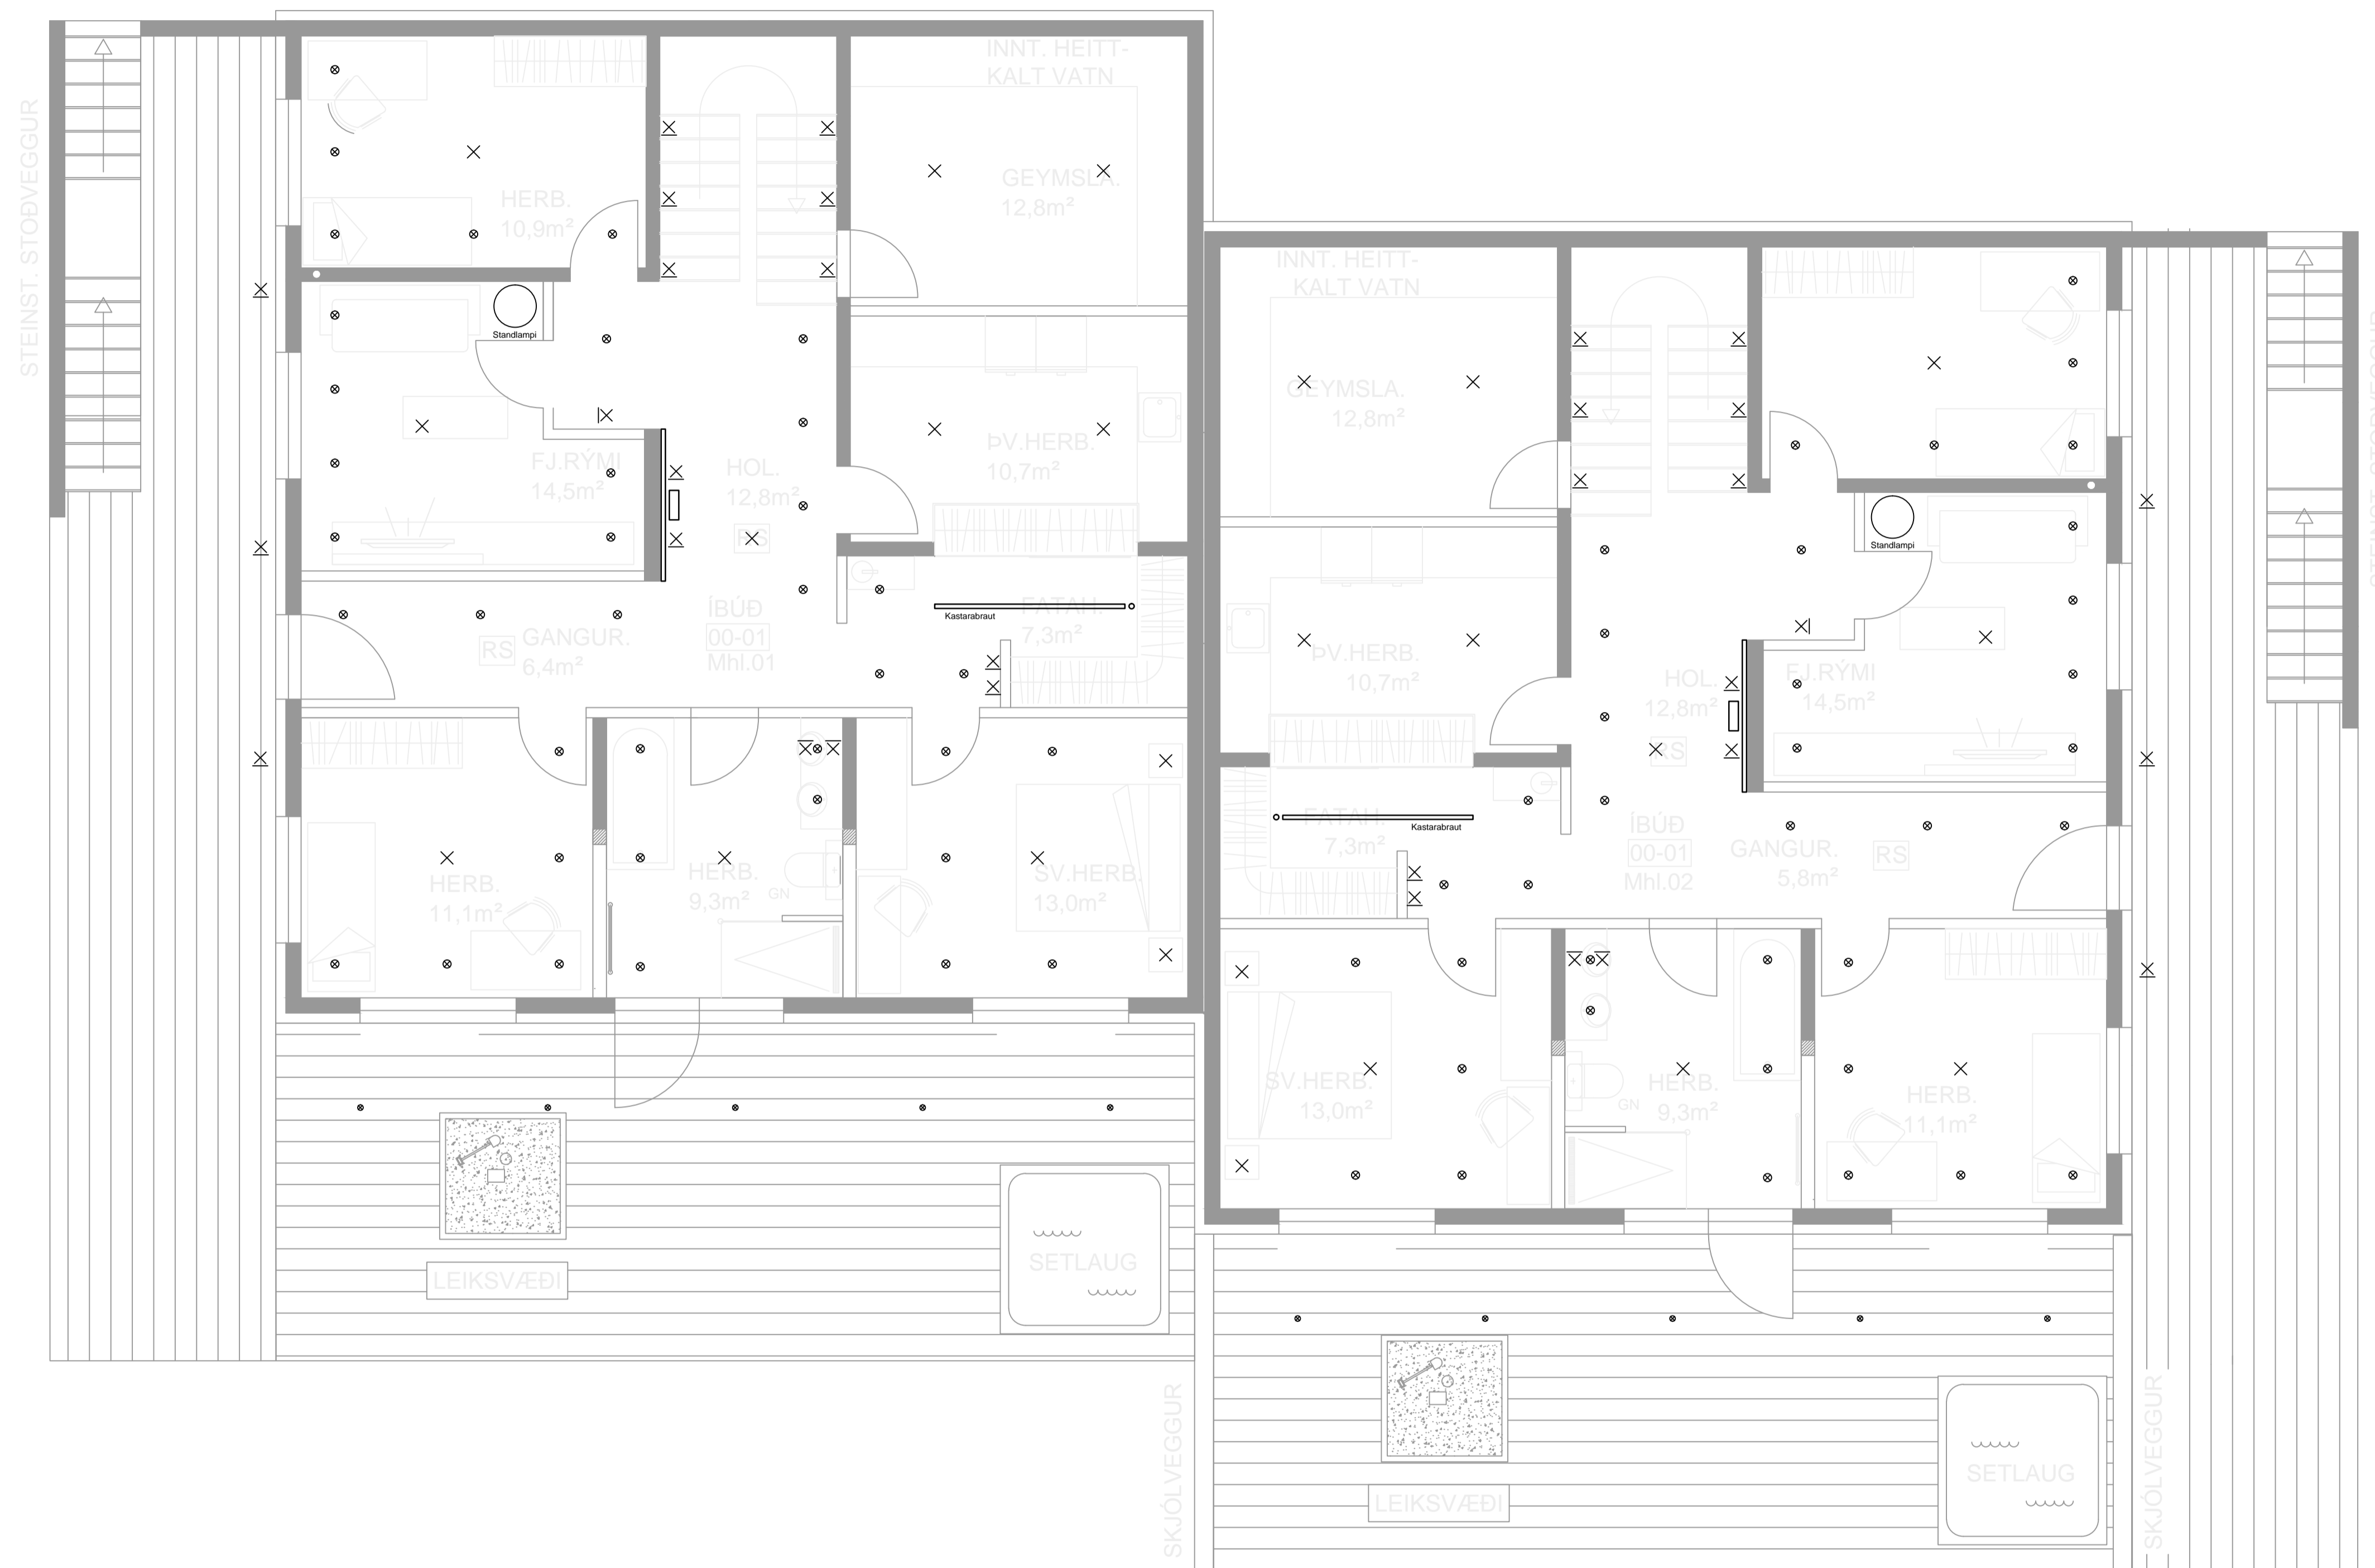



Verkefni <b>MÓBERGSSKARÐ 4 HAFNARFJÖRÐUR</b>		Dagsetning 27.07.2018
Verkhúti <b>Lampaplan Grunnmynd 1. hæð</b>		Verknúmer 18-007
Hannað Heimir Jónasson		Mælikvæði 1:50
Teiknað Heimir Jónasson		Teikning nr. 5 af 12
Samþykkt Heimir Jónasson	Kennitala 3008764559	Útgáfa -
Undirskrift og kennitala aðalhönnuðar		Undirskrift

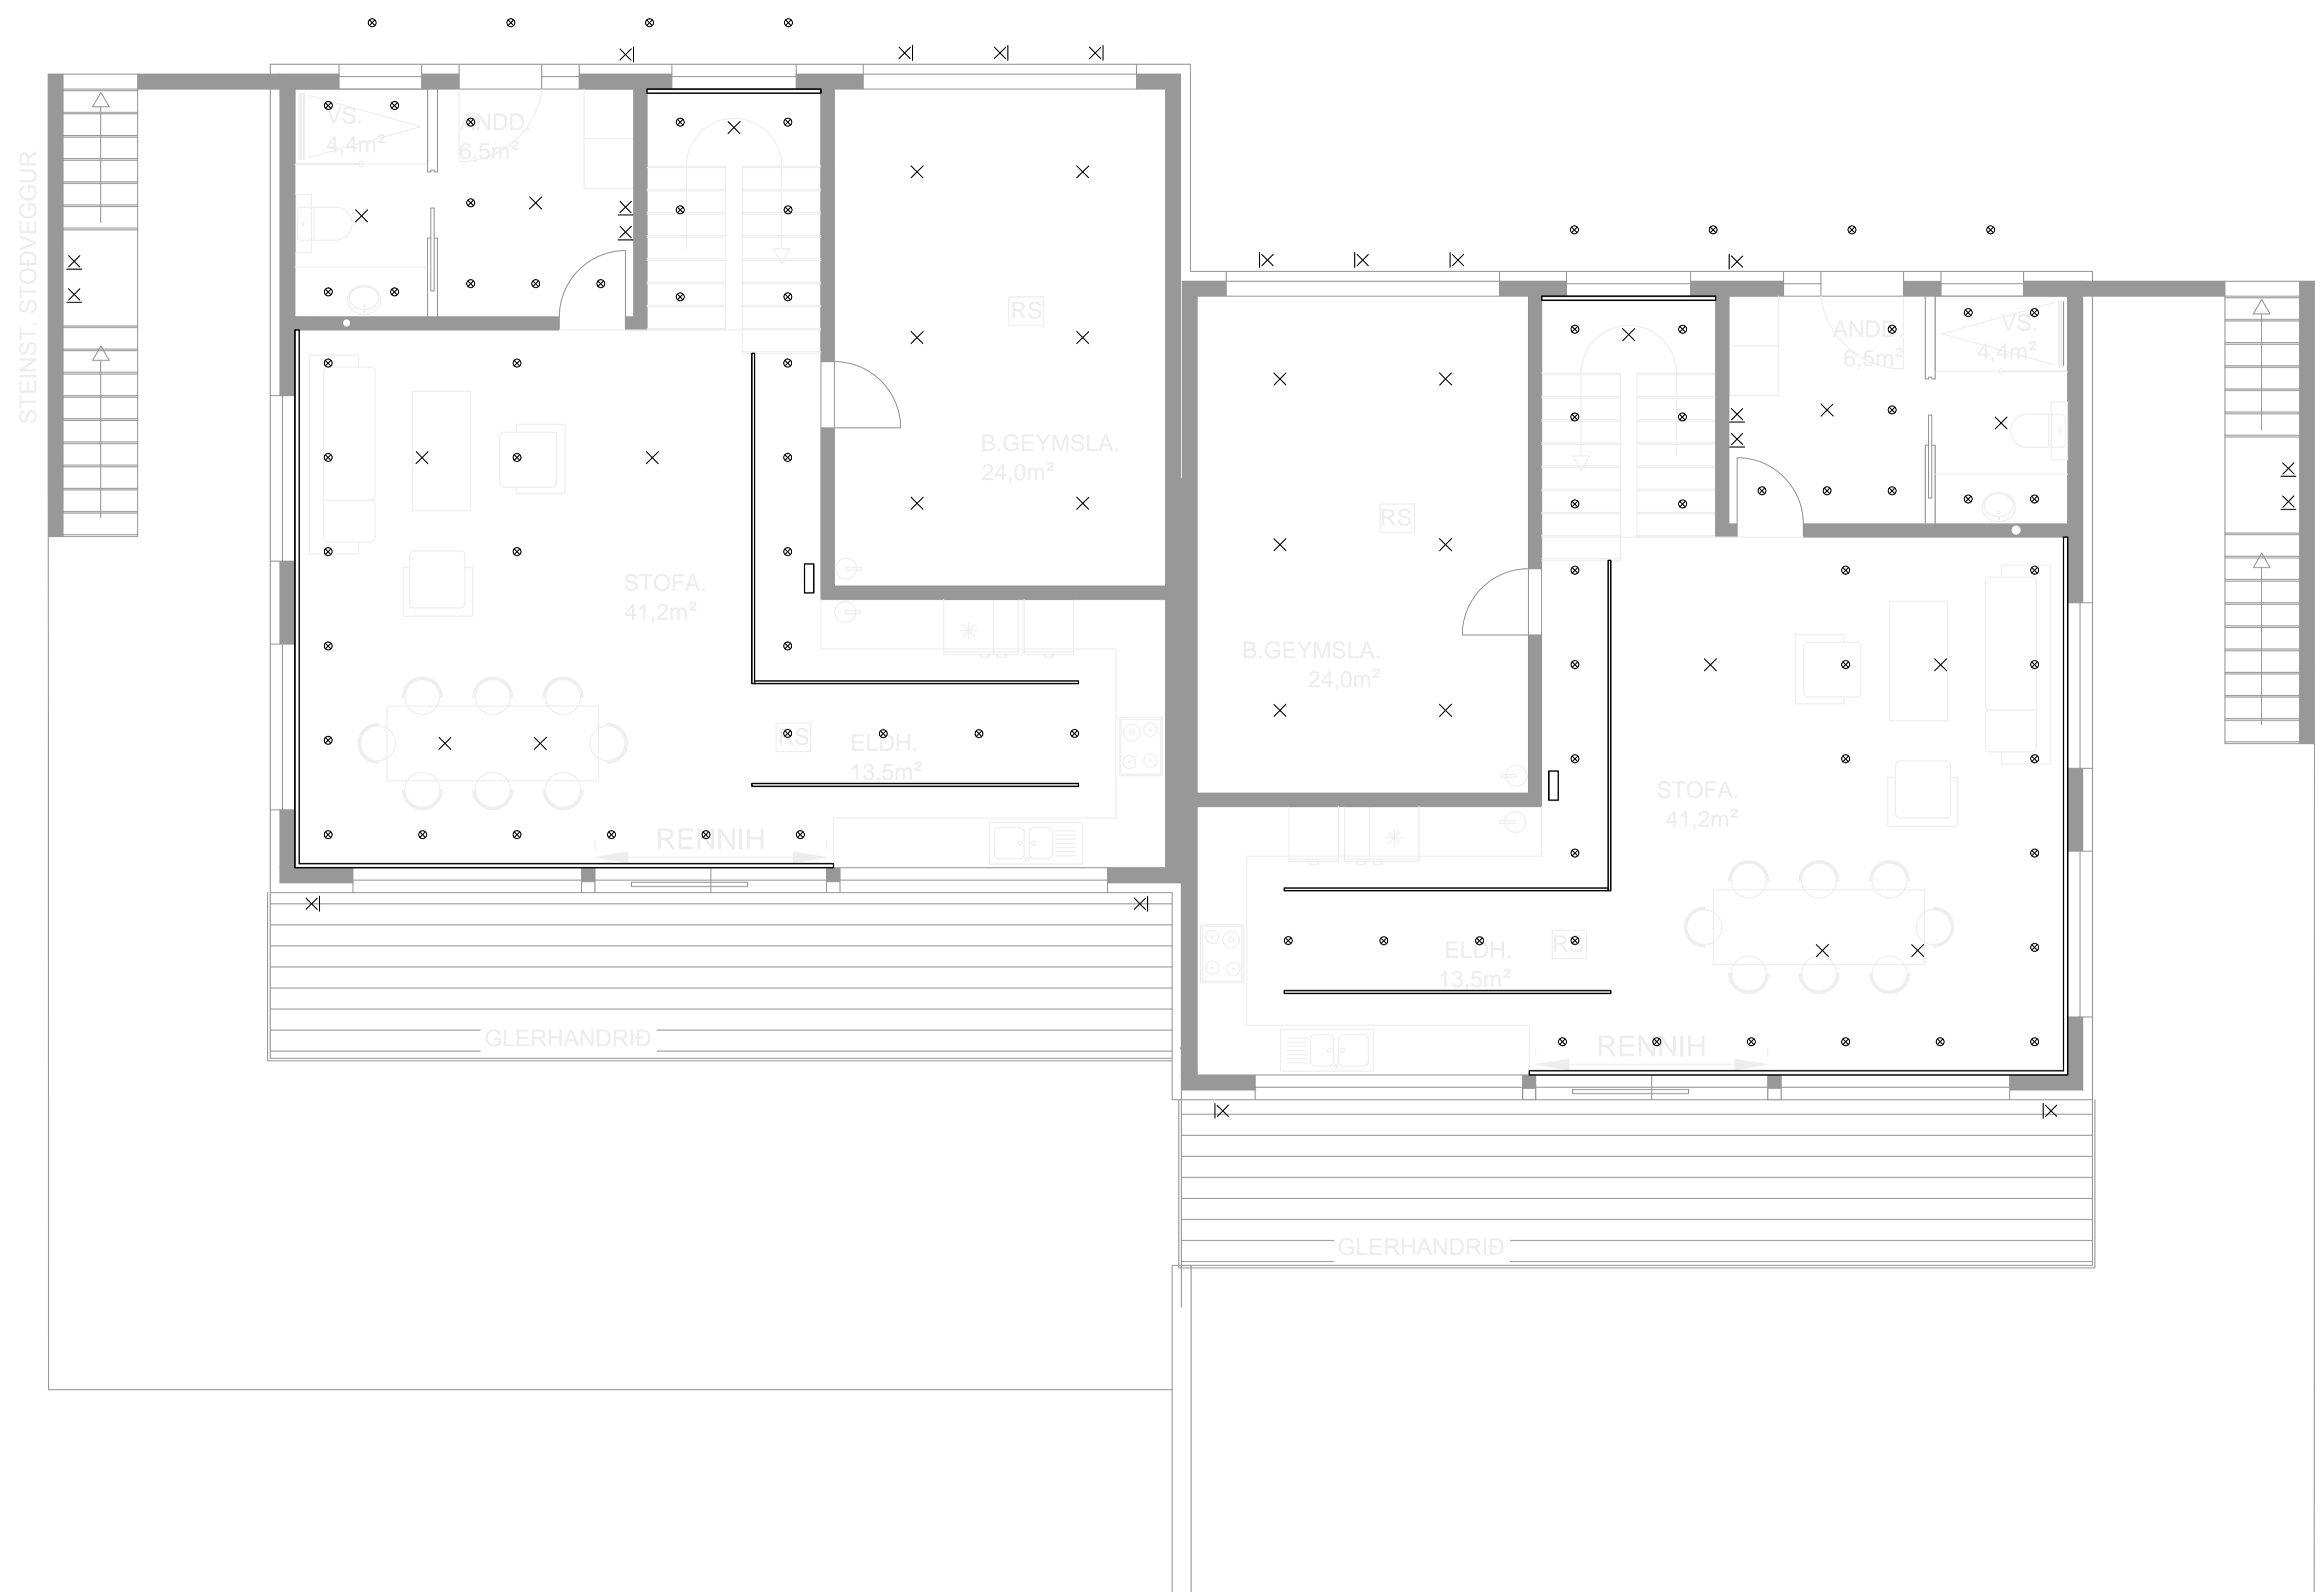

Verkefni	MÓBERGSSKARÐ 4 HAFNARFJÖRÐUR	Dagsetning	27.07.2018
Verkhluti	Lampaplan Grunnmynd 2. hæð	Verknúmer	18-007
Hannað	Heimir Jónasson	Mælikvæði	1:50
Teiknað	Heimir Jónasson	Teikning nr.	6 af 12
Yfirfarið		Útgáfa	-
Samþykkt	Heimir Jónasson	Kennitala	3008764559
Undirskrift og kennitala aðalhönnuðar		Undirskrift	


Aðaltafi T1

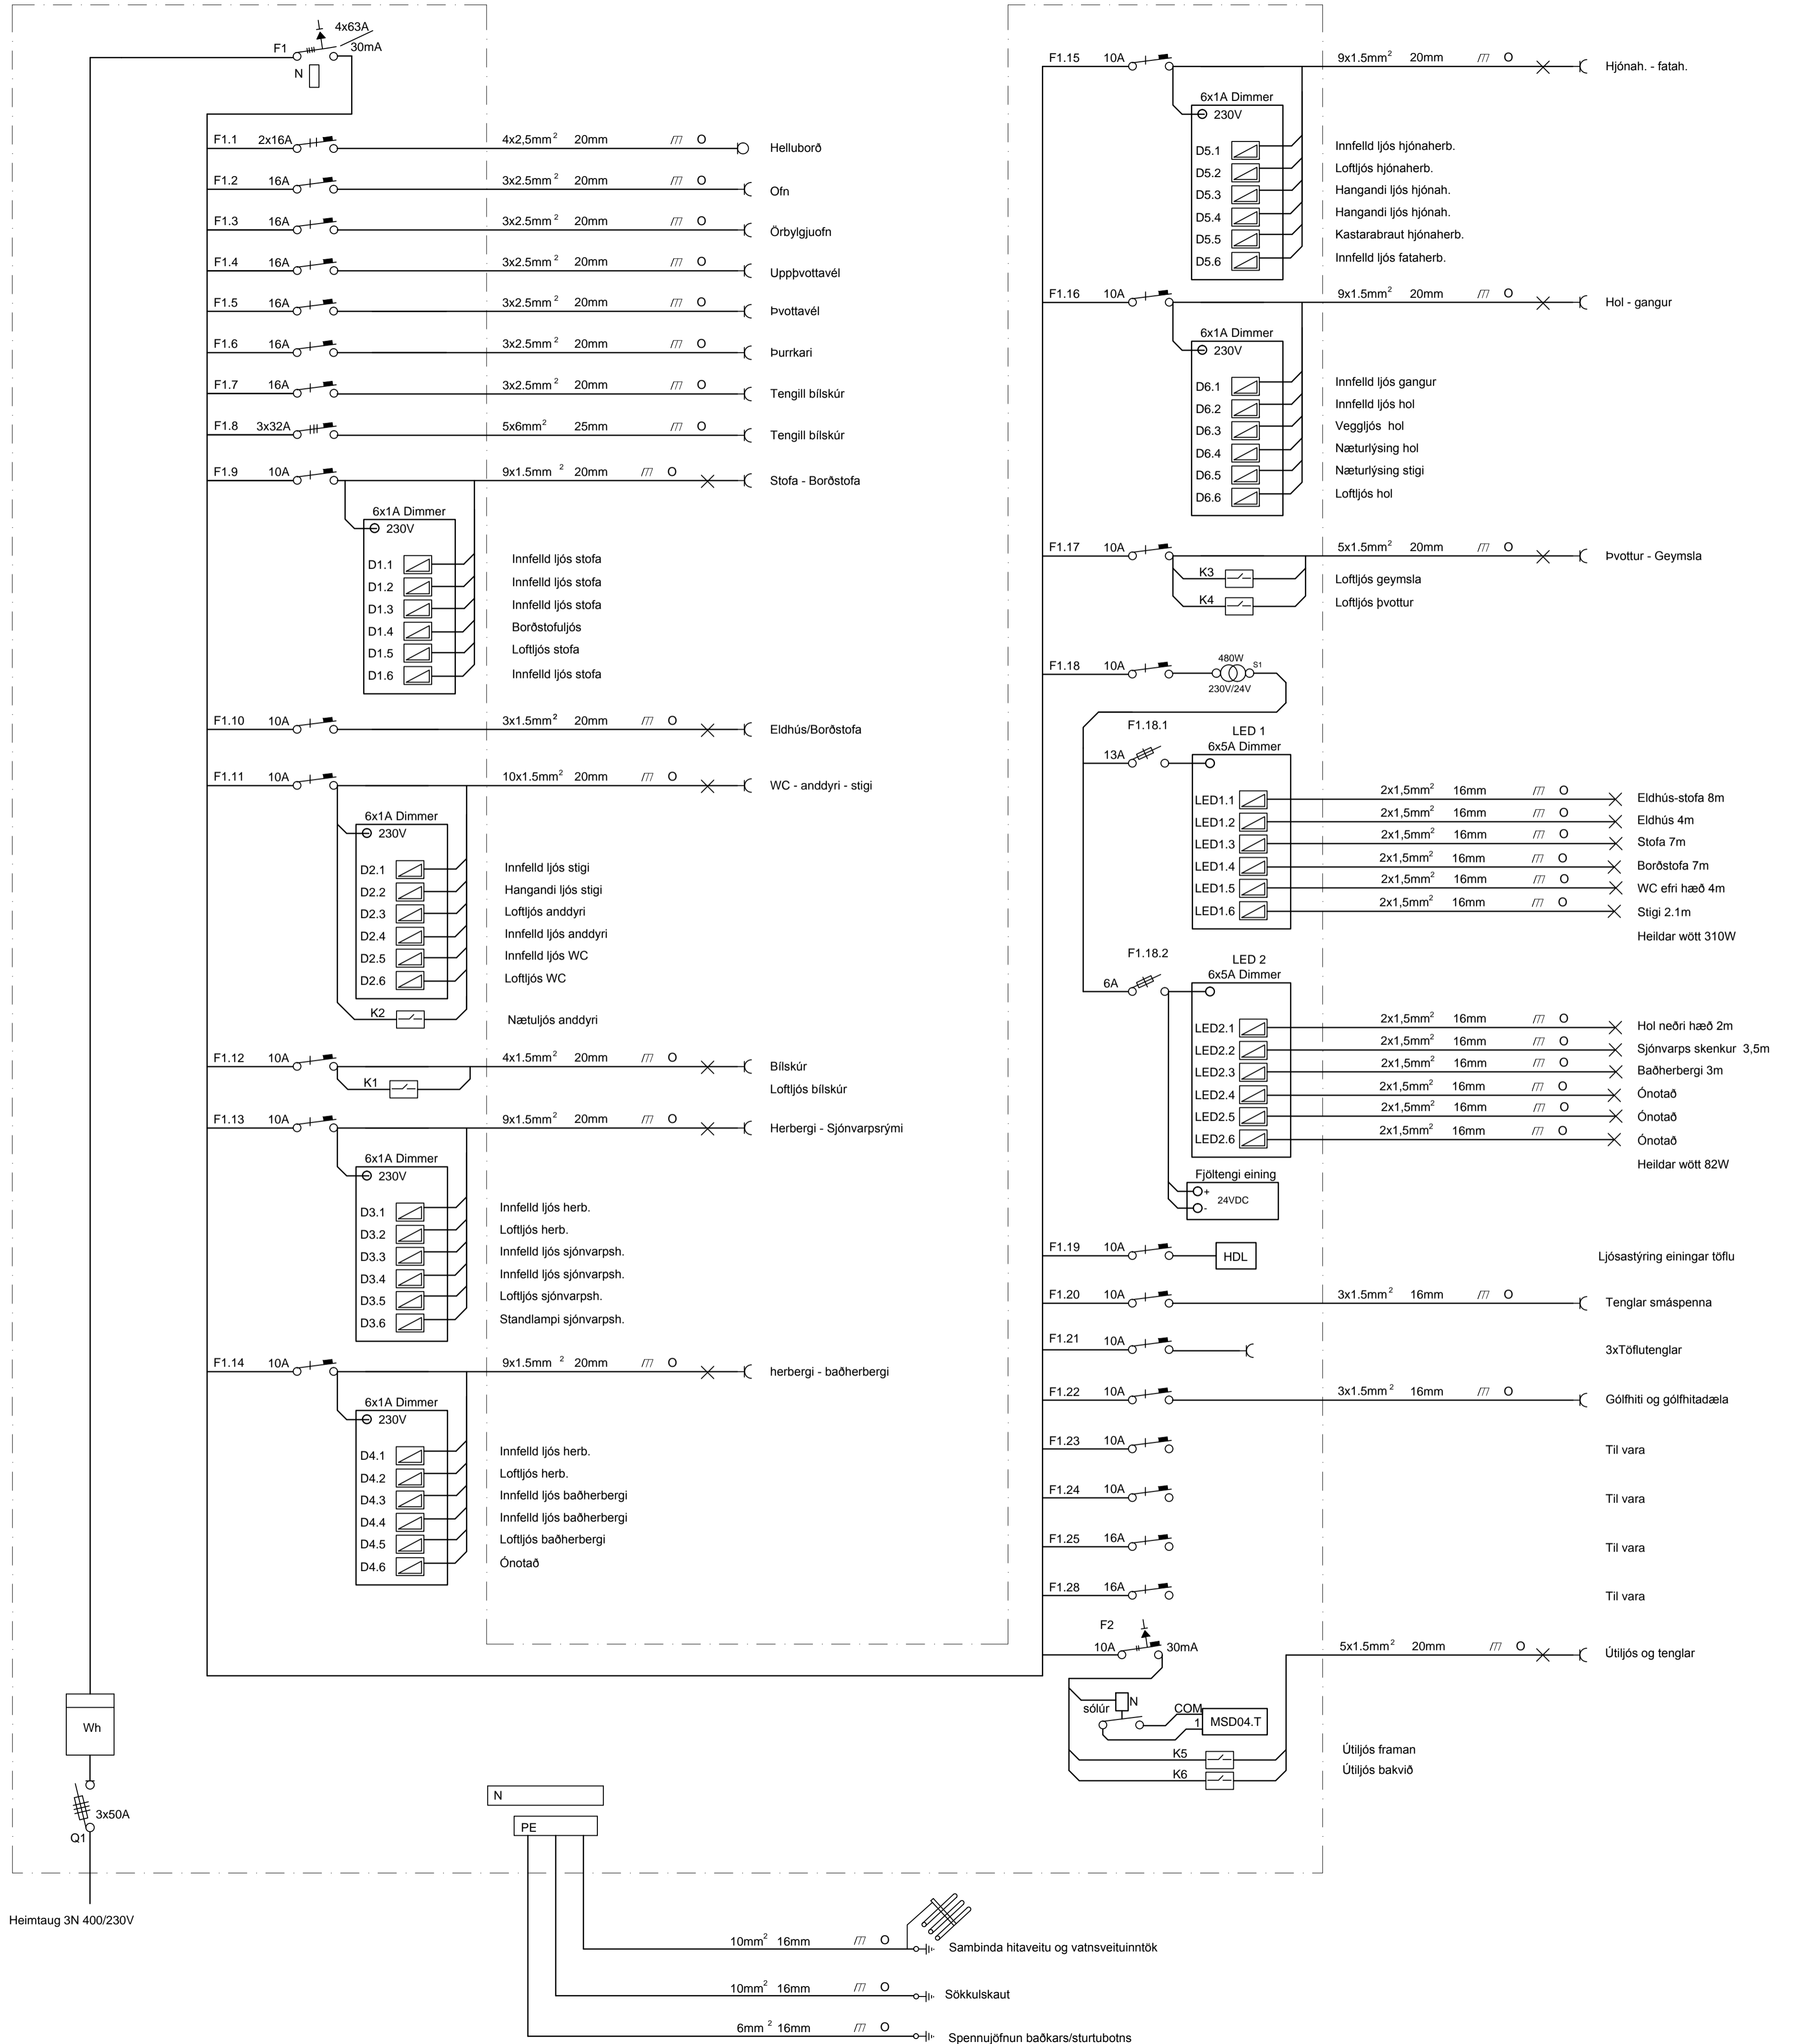

		LÝSING & HÖNNUN Skiphell 35 - 105 Reykjavík lysingoghonnun.is www.lysingoghonnun.is	
Verkefni	MÓBERGSSKARÐ 4 HAFNARFJÖRÐUR	Dagsetning	27.07.2018
Verklut	Einlínunynd	Verknúmer	18-007
Hannað	Heimir Jónasson	Mælikvæði	Enginn
Samþykkt	Heimir Jónasson	Teikning nr.	7 af 12
Undirskrift	Heimir Jónasson	Útgáfa	-
Undirskrift og kennitala aðalhönnuðar	Kennitala	Undirskrift	3008764559


## Skýringar

Lita tengingar á Bus kapli  
 inná fjólfengi einingu.

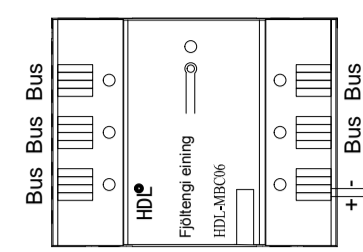


Rauður Svartur  
 2 Litaspjól  
 24VDC  
 Fra S1

## Snertiskjár tengingar

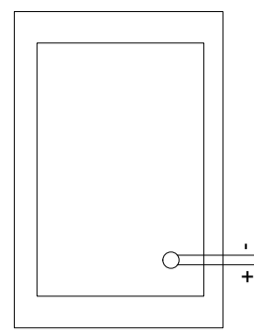



















Svartur vír með hvítri línu  
 Tengist inná rauðan  
 vír á buskapli

## LED tengingar

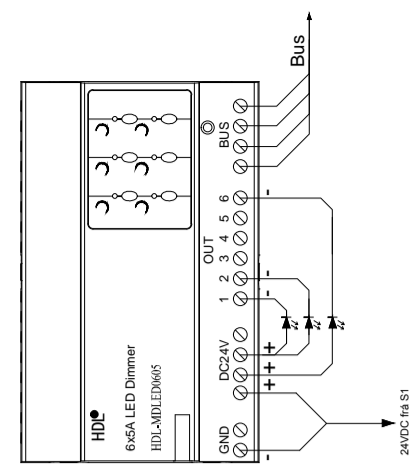


## Smáspennuhólf


### Útan töflu

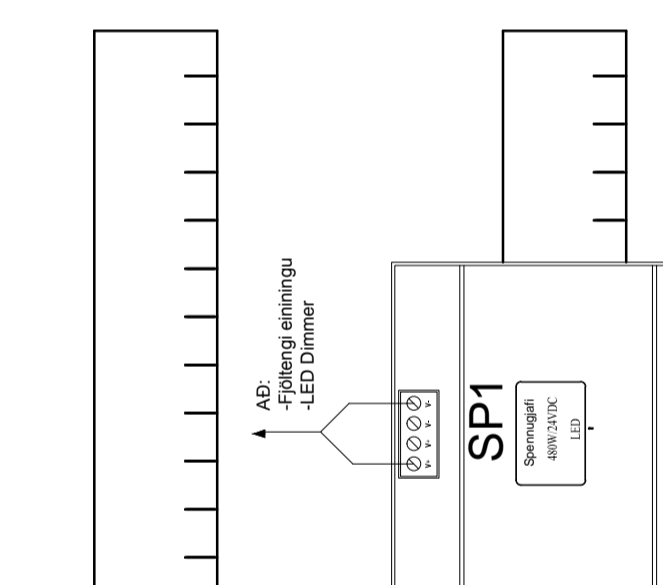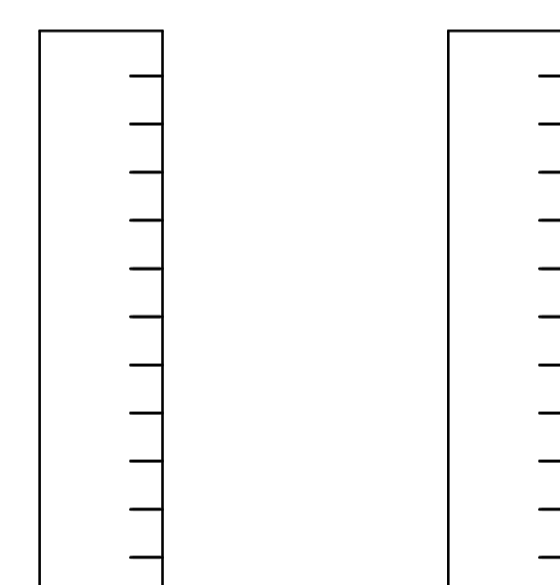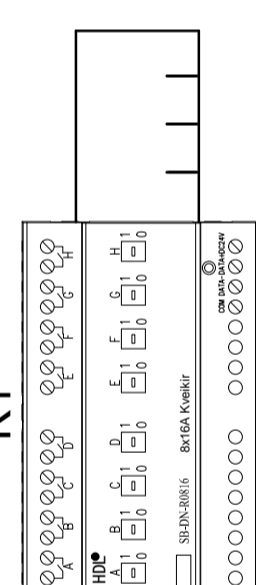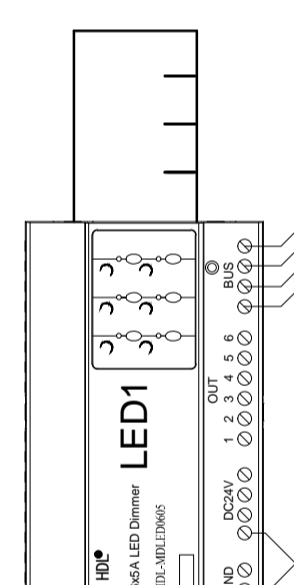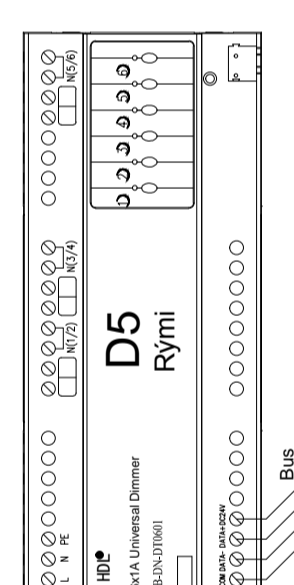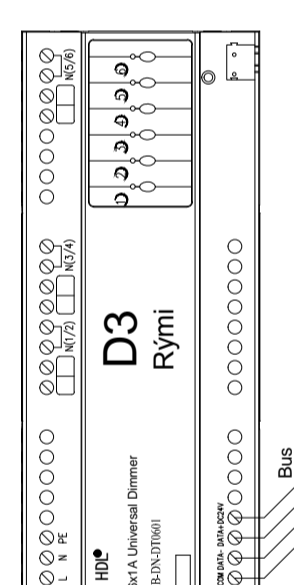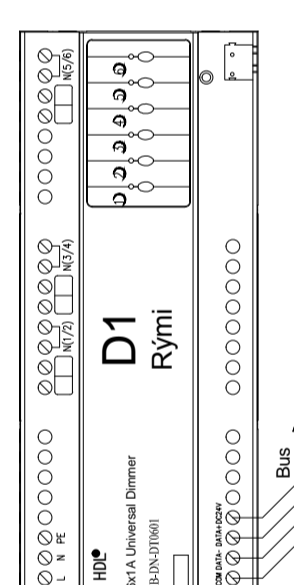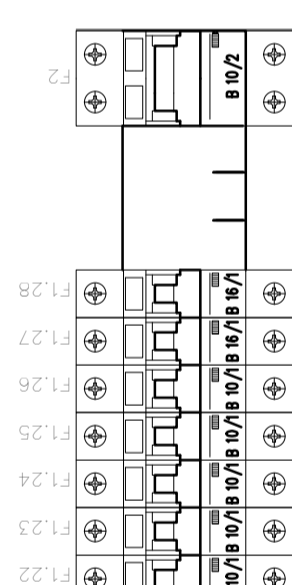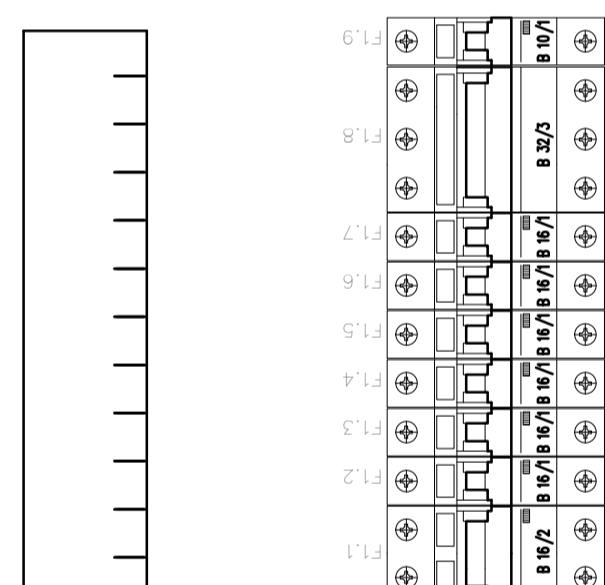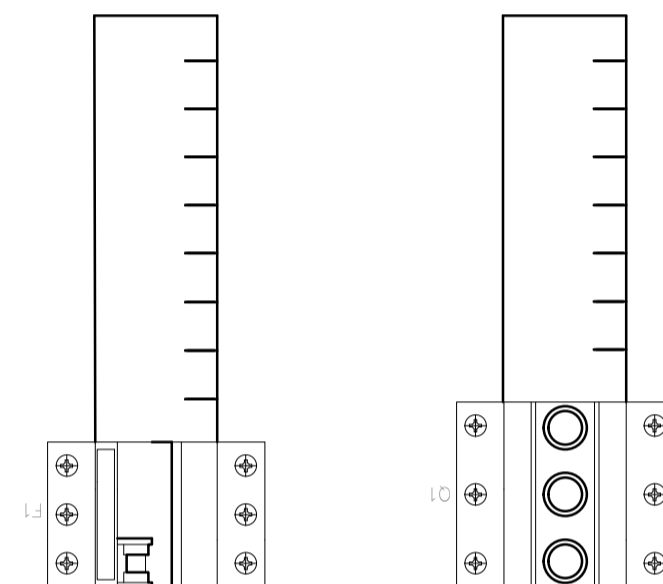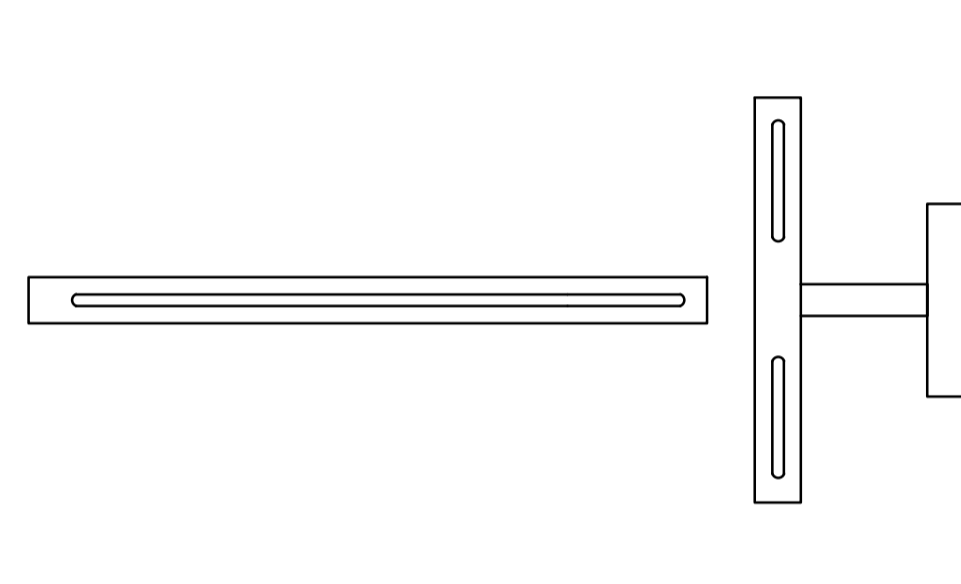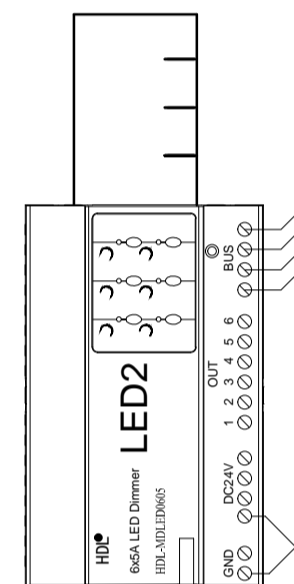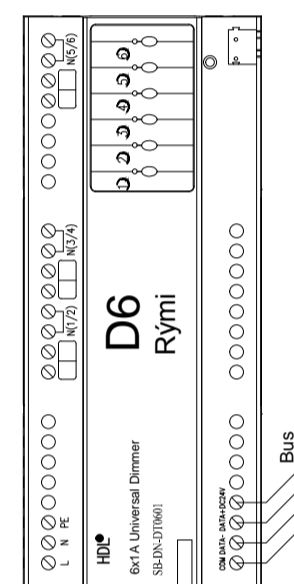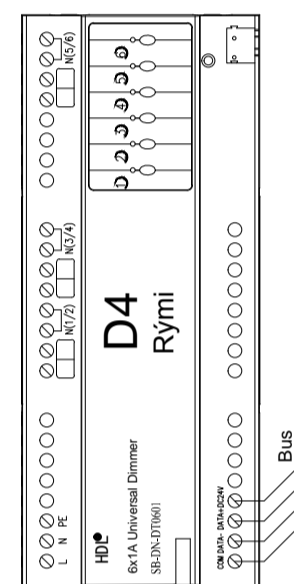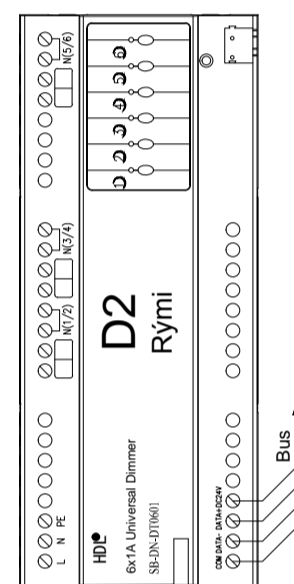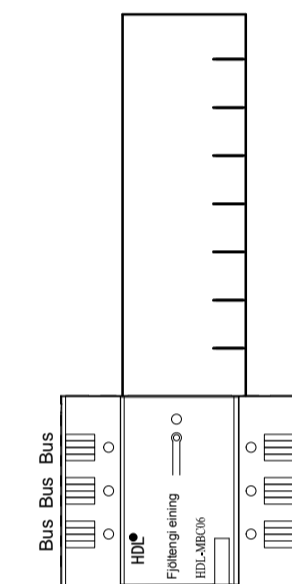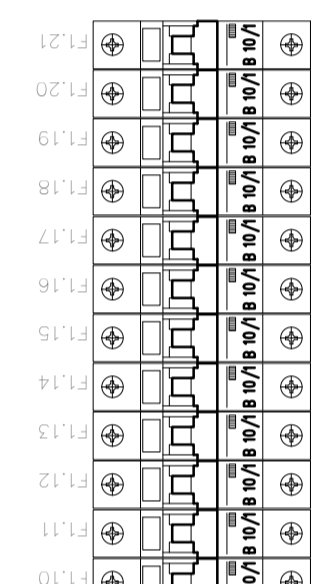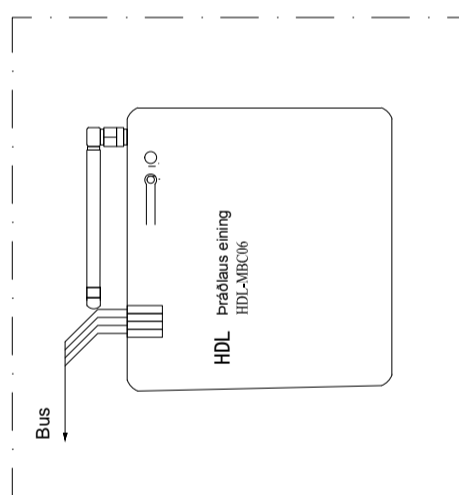


### Dreifrikista 2.hæð

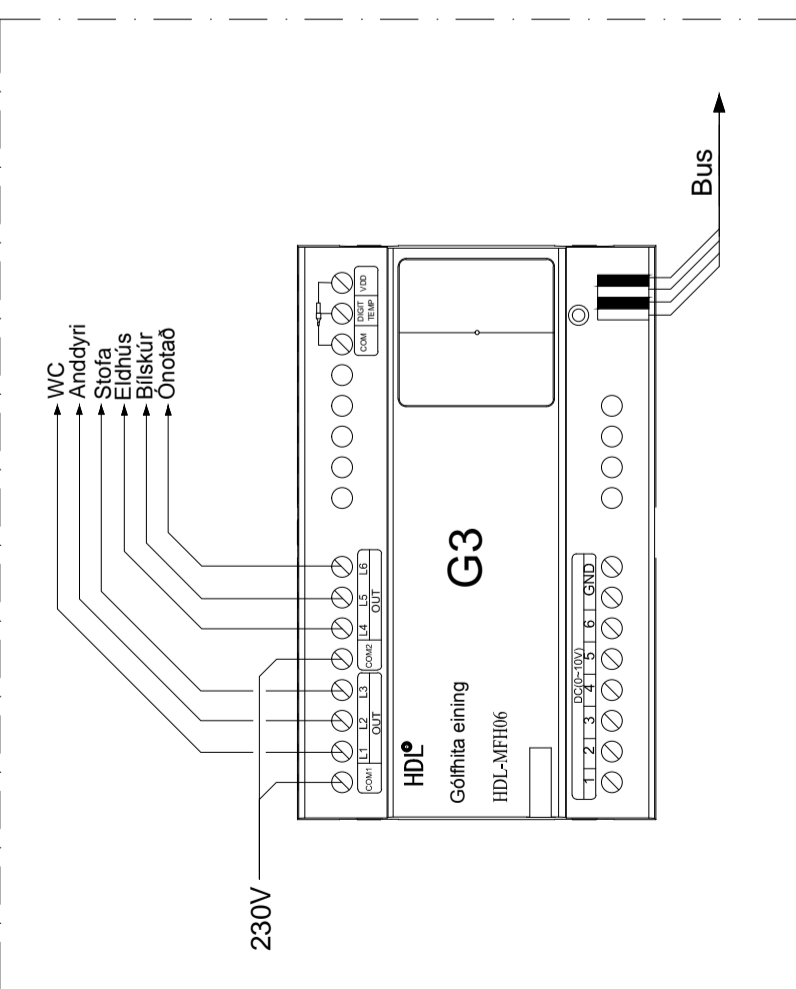

### Dreifrikista 1.hæð

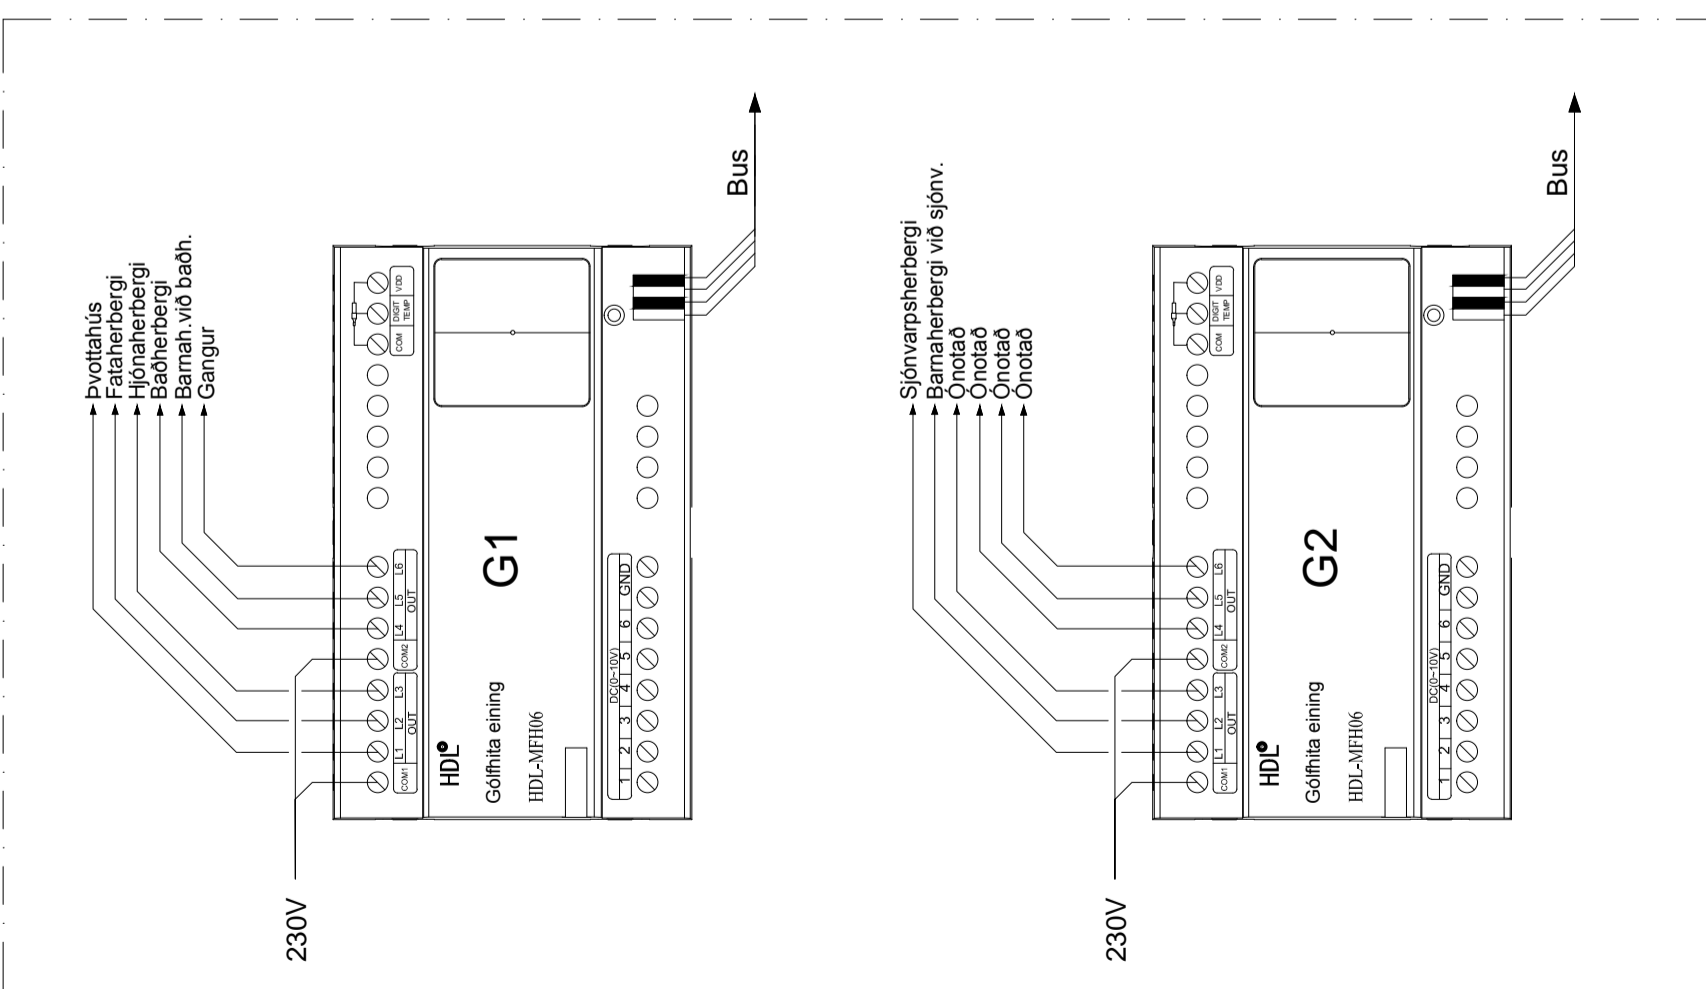


Verkefni	MÓBERGSSKARÐ 4 HAFNARFJÖRÐUR	Dagsetning	27.07.2018
Verklut	Tillaga að útliti töflu	Verknúmer	18-007
Hannað	Heimir Jónasson	Mælikvæði	Enginn
Samþykkt	Heimir Jónasson	Teikning nr.	8 af 12
Undirskrift	Heimir Jónasson	Utgáfa	-
Undirskrift og kennitala aðalhönnuðar	Kennitala 3008764559	Undirskrift	

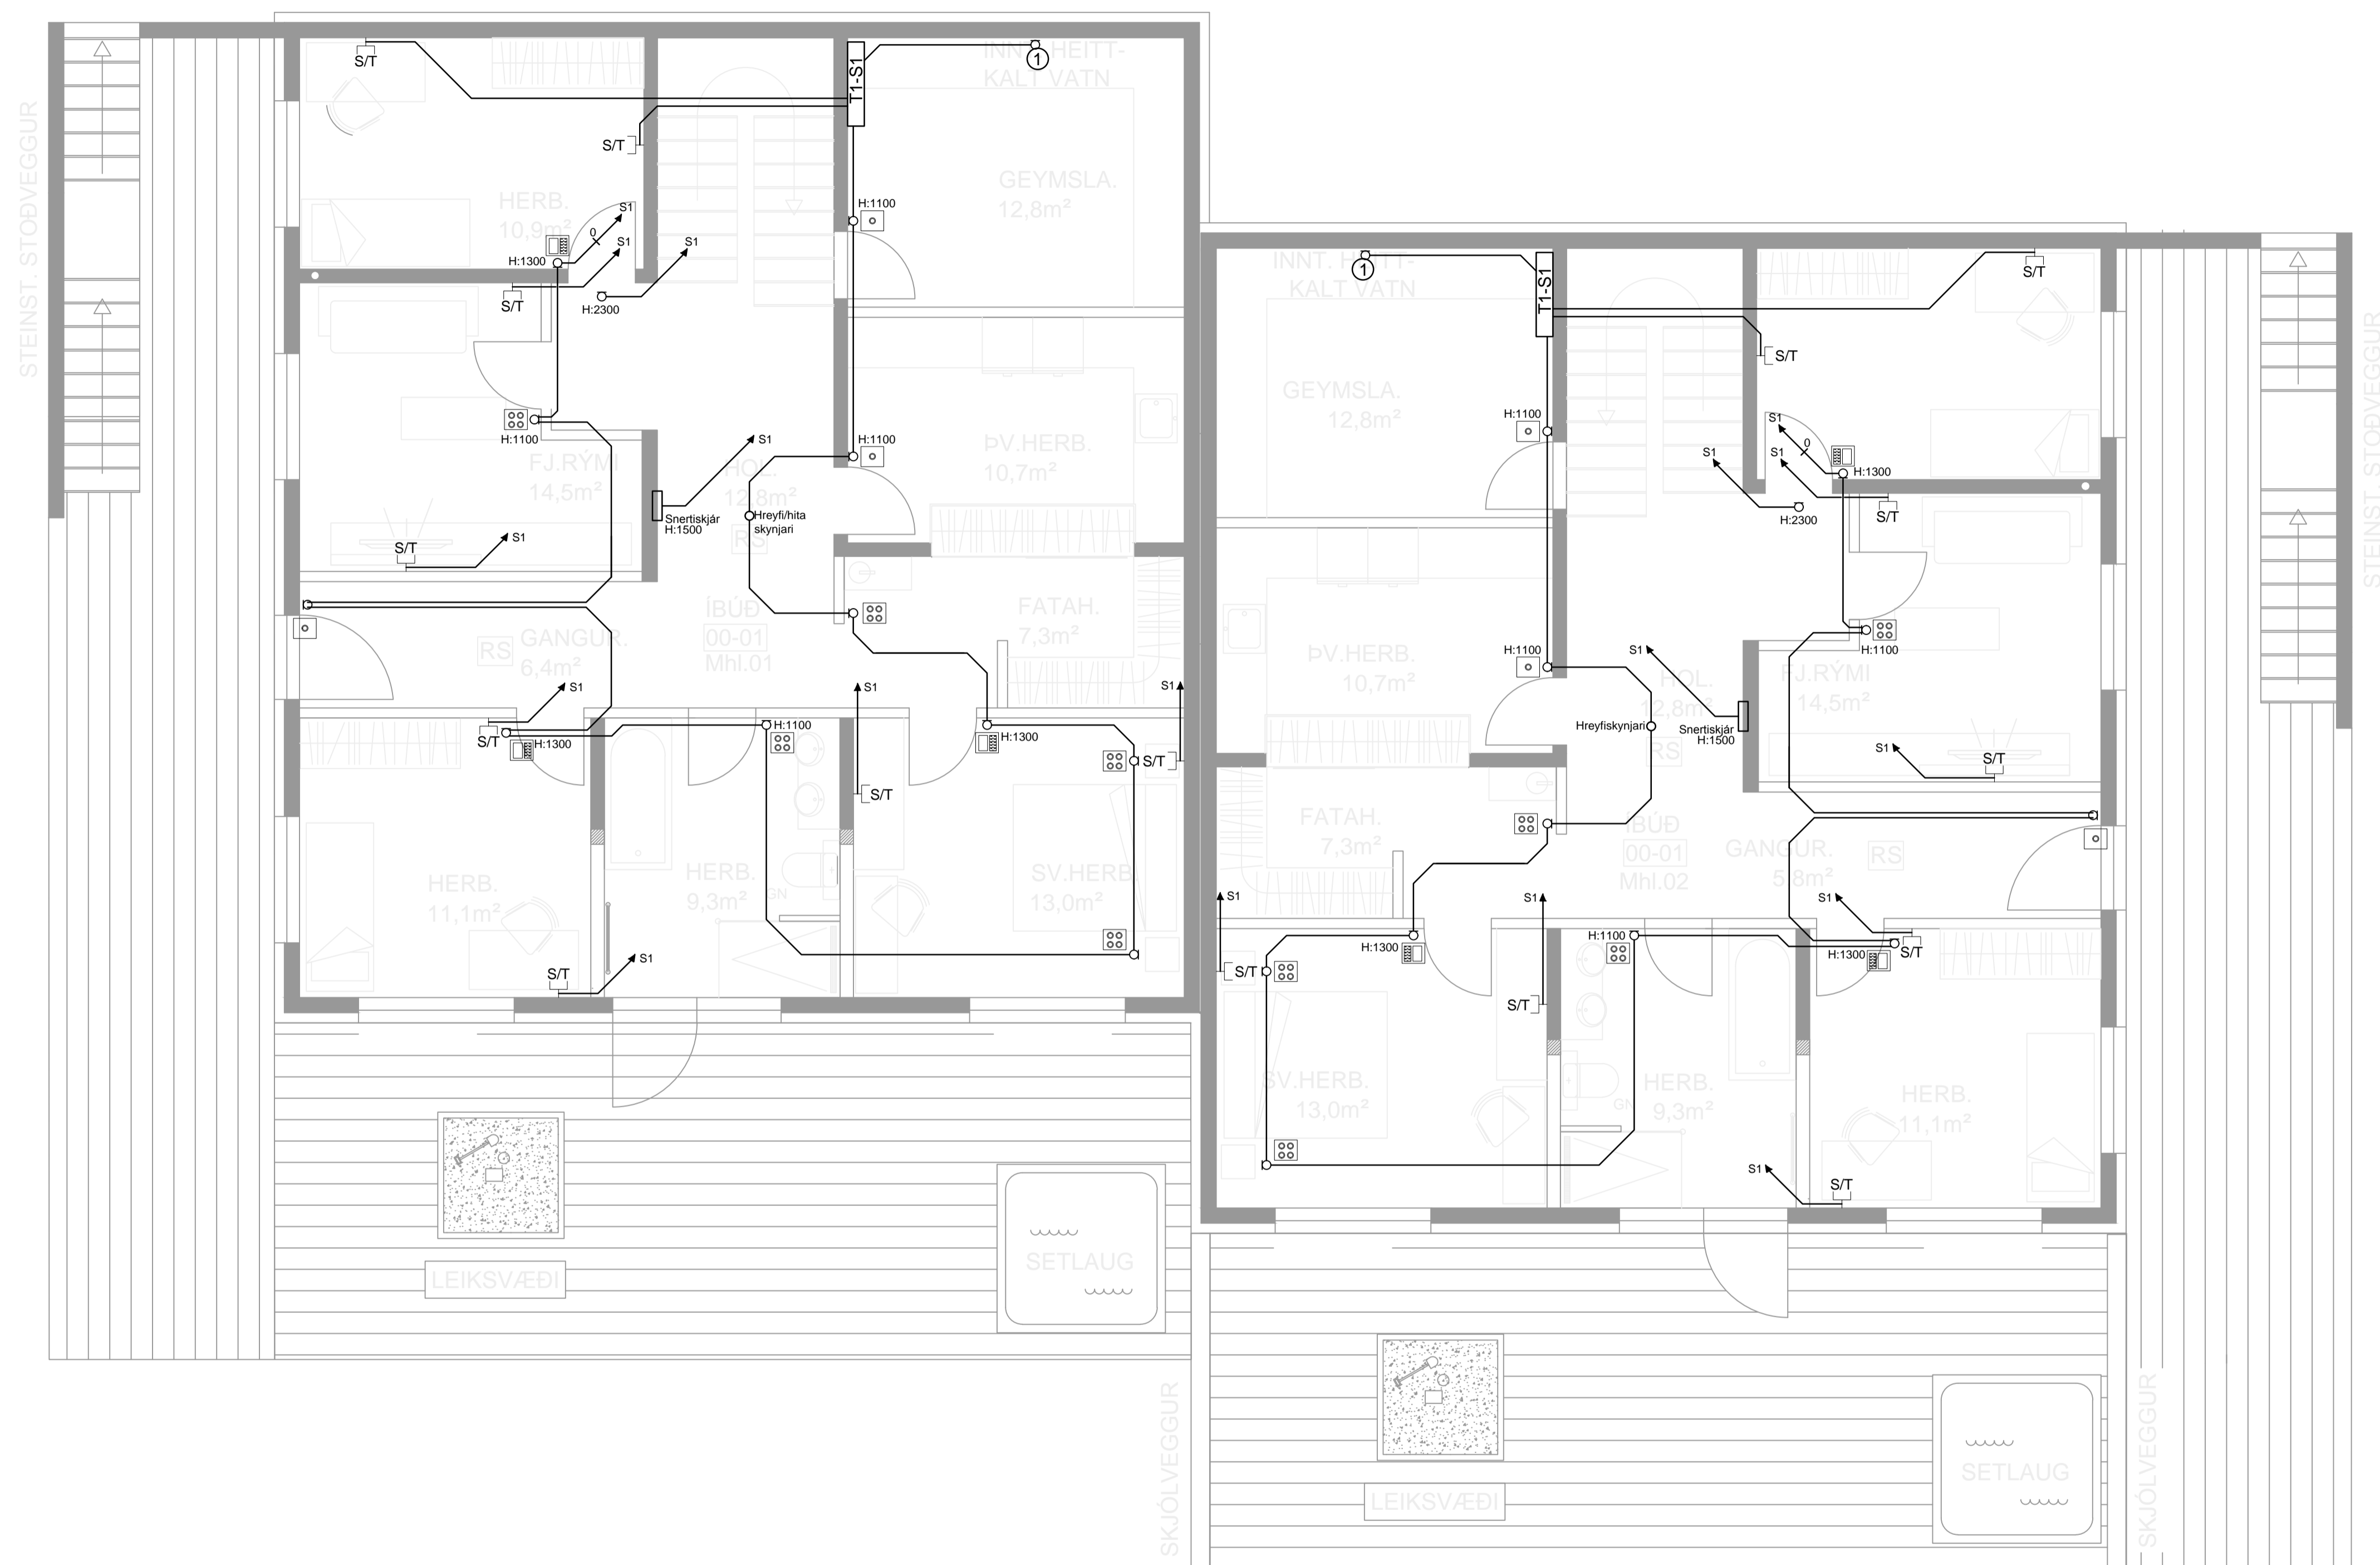

Verkefni <b>MÓBERGSSKARÐ 4 HAFNARFJÖRÐUR</b>		Dagsetning 27.07.2018
Verkhúti <b>Smáspenna og stýrikerfi Grunnmynd 1. hæð</b>		Verknúmer 18-007
Mælikvæði 1:50		Teikning nr. 9 af 12
Hannað Heimir Jónasson	Teknað Heimir Jónasson	Yfirfaró
Samþykkt Heimir Jónasson	Kennitala 3008764559	Undirskrift
Undirskrift og kennitala aðalhönnuðar		




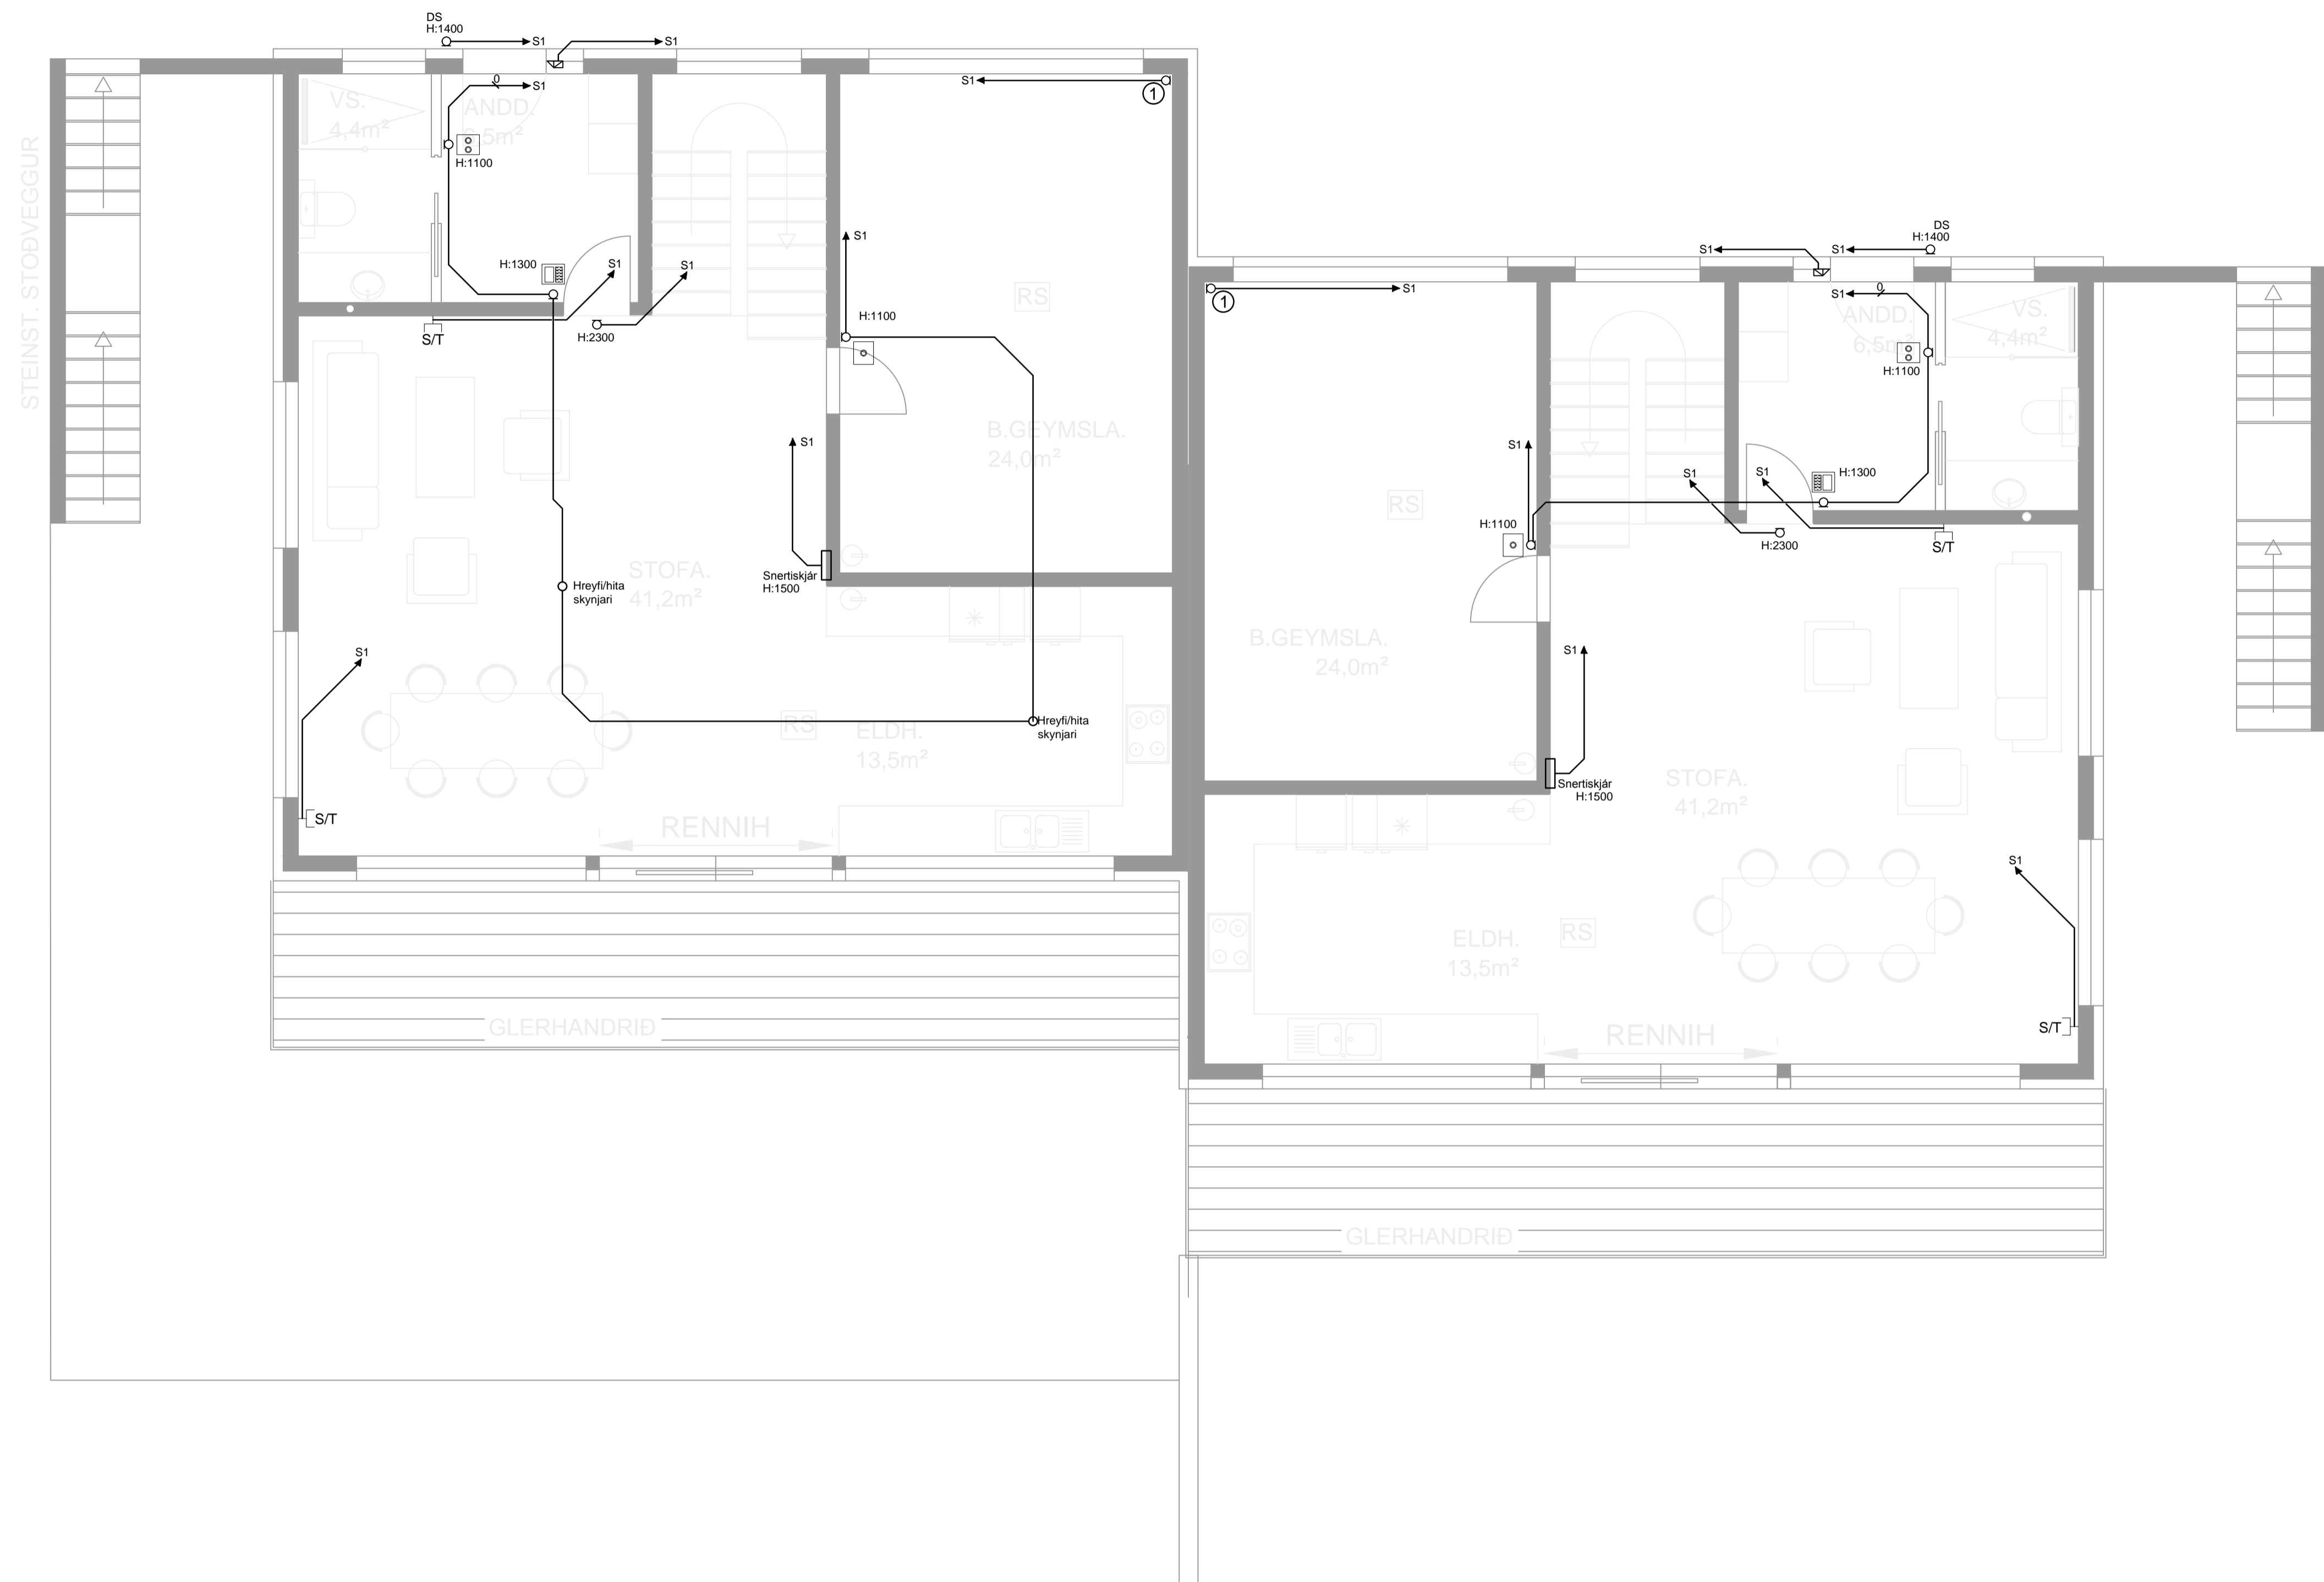

Verkefni	MÓBERGSSKARÐ 4 HAFNARFJÖRÐUR	Dagsetning	27.07.2018
Verklut	Smáspenna og stýrikerfi Grunnmynd 2. hæð	Verknúmer	18-007
Hannað	Heimir Jónasson	Mælikvæði	1:50
Samþykkt	Heimir Jónasson	Teikning nr.	10af 12
Undirskrift og kennitala aðalhönnuðar	Heimir Jónasson 3008764559	Útgáfa	-



Verkefni	MÓBERGSSKARÐ 4 HAFNARFJÖRÐUR	Dagsetning	27.07.2018
Verklut	Kveikingar Grunnmynd 1. hæð	Verknúmer	18-007
Hannað	Heimir Jónasson	Mælikvæði	1:50
Samþykkt	Heimir Jónasson	Teikning nr.	11af 12
Undirskrift og kennitala aðalhönnuðar	Heimir Jónasson 3008764559	Yfirfarð	Utgáfa

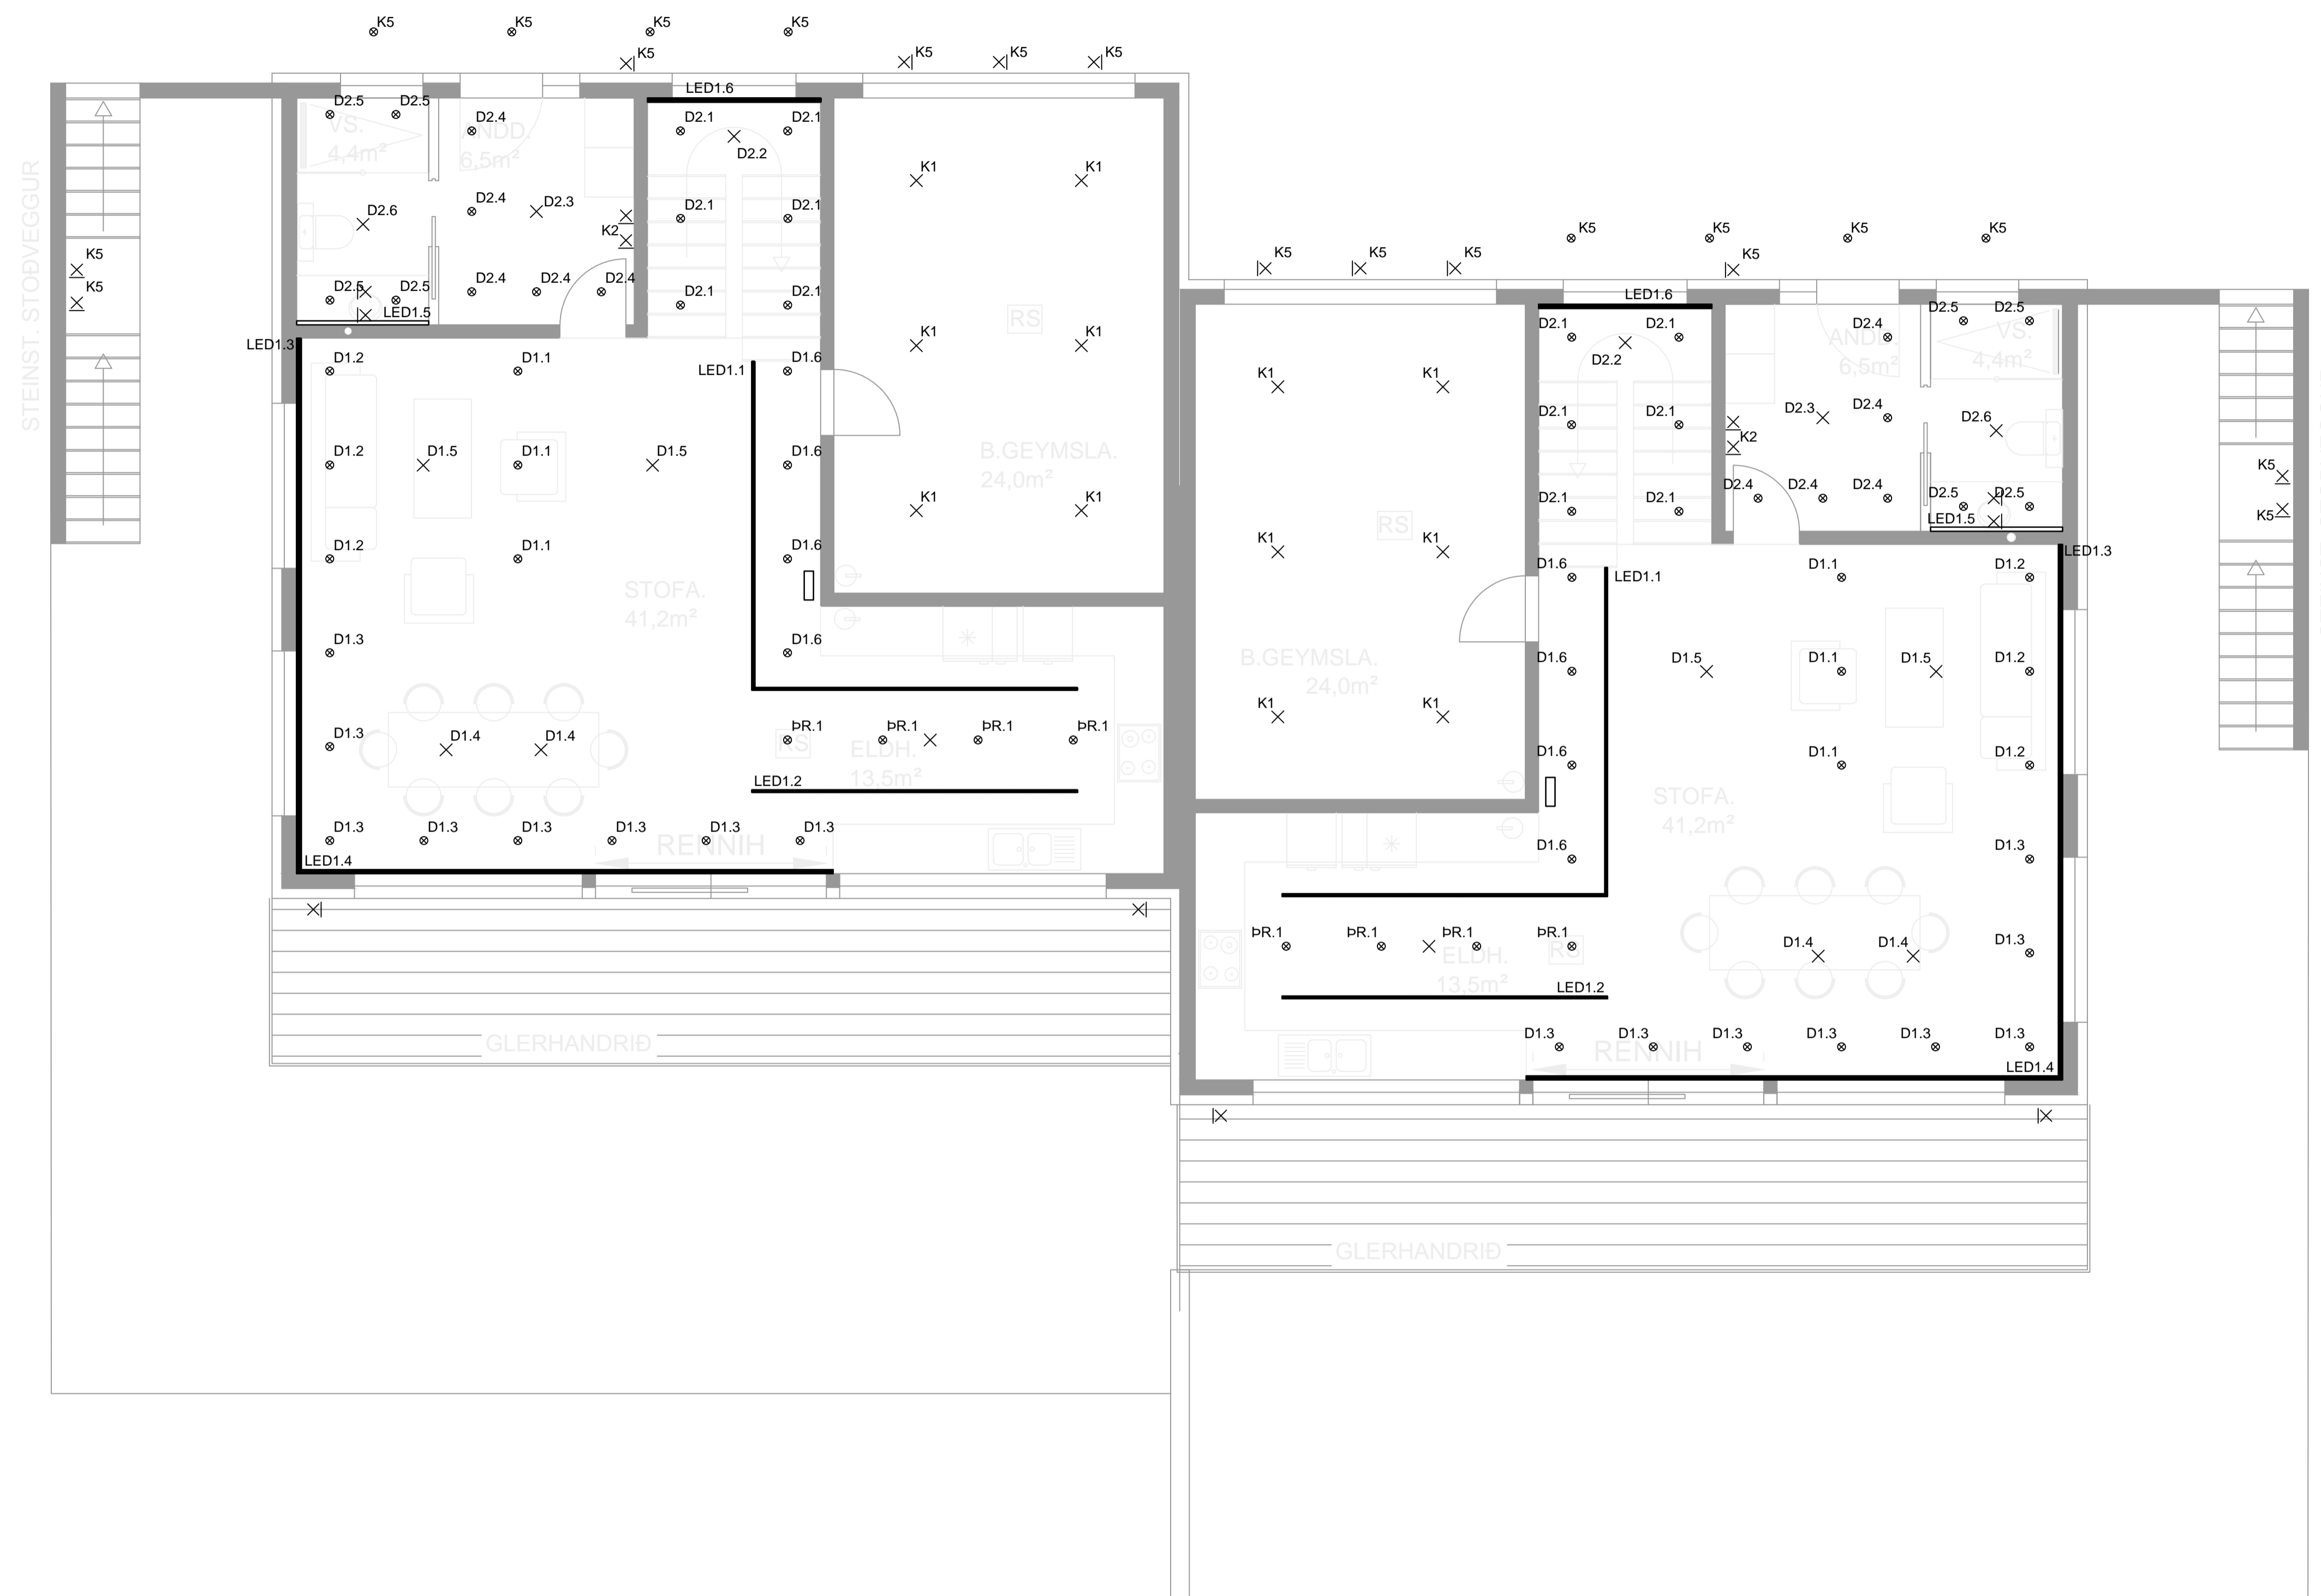

Verkefni	MÓBERGSSKARÐ 4 HAFNARFJÖRÐUR	Dagsetning	27.07.2018
Verkhúti	Kveikingar Grunnmynd 2. hæð	Verknúmer	18-007
Hannað	Heimir Jónasson	Mælikvæði	1:50
Samþykkt	Heimir Jónasson	Teikning nr.	12af 12
Undirskrift og kennitala aðalhönnuðar	Heimir Jónasson Kennitala 3008764559	Yfirfarð	Útgáfa -


# RAFLAGNI R

MÓBERGSSKARÐ 4  
221 HAFNARFJÖRÐUR

PARHÚS  
27.07.2018

## TEIKNINGASKRÁ

NÚMER	VERKHLUTI
1	Forsíða
2	Afstöðumynd, sniðmynd, sökkulskaut og skýringar
3	Grunnmynd - Lágspenna 1.hæð
4	Grunnmynd - Lágspenna 2.hæð
5	Grunnmynd - Lampaplan 1.hæð
6	Grunnmynd - Lampaplan 2.hæð
7	Einlínumyndir
8	Tillaga að útliti töflu
9	Grunnmynd - Smáspenna og stýrikerfi 1.hæð
10	Grunnmynd - Smáspenna og stýrikerfi 2.hæð
11	Grunnmynd - Kveikingar 1.hæð
12	Grunnmynd - Kveikingar 2.hæð

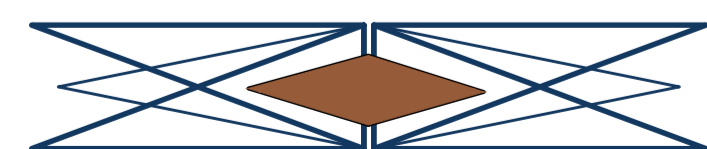

LÝSING & HÖNNUN