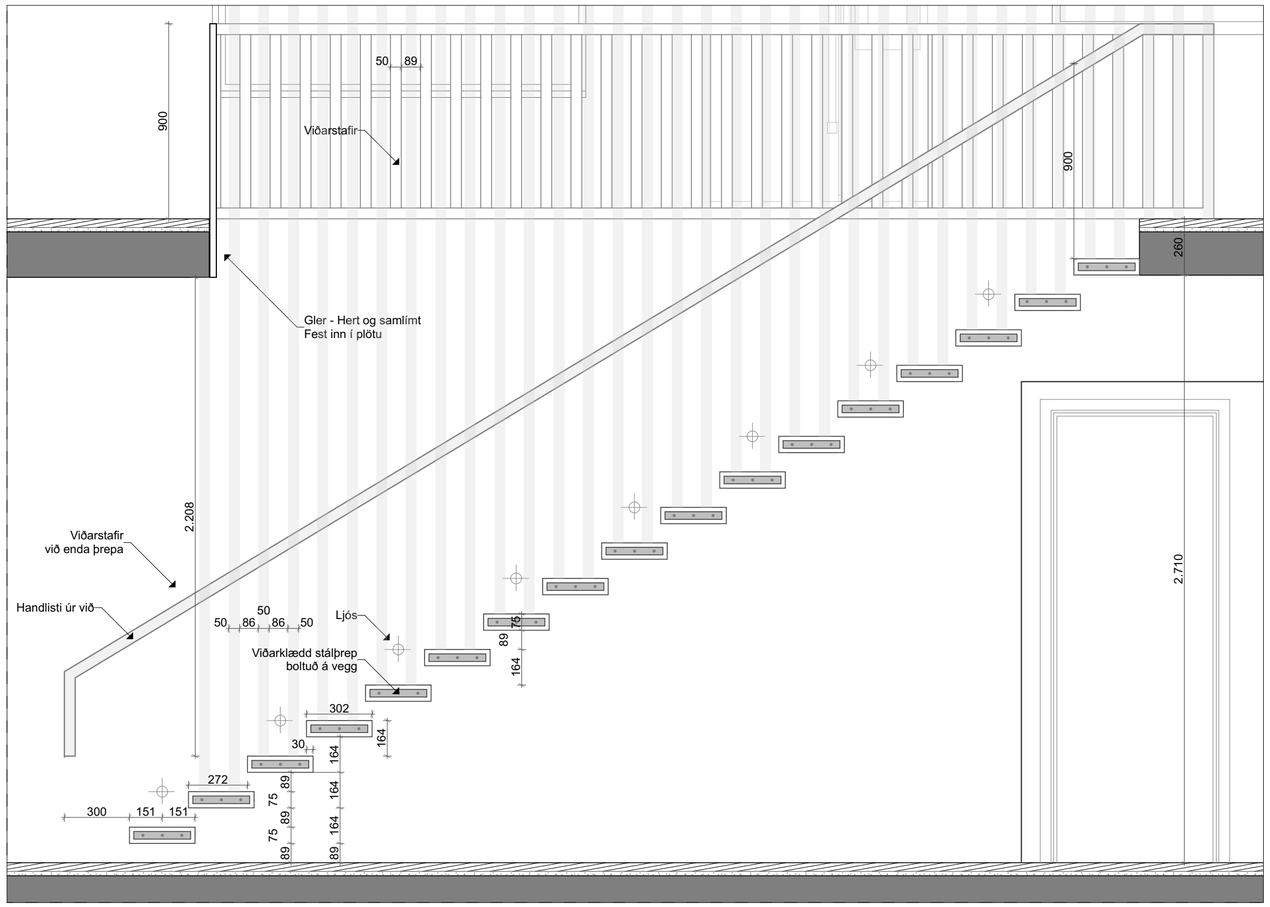

D-05 Stigi - Snið 1:20

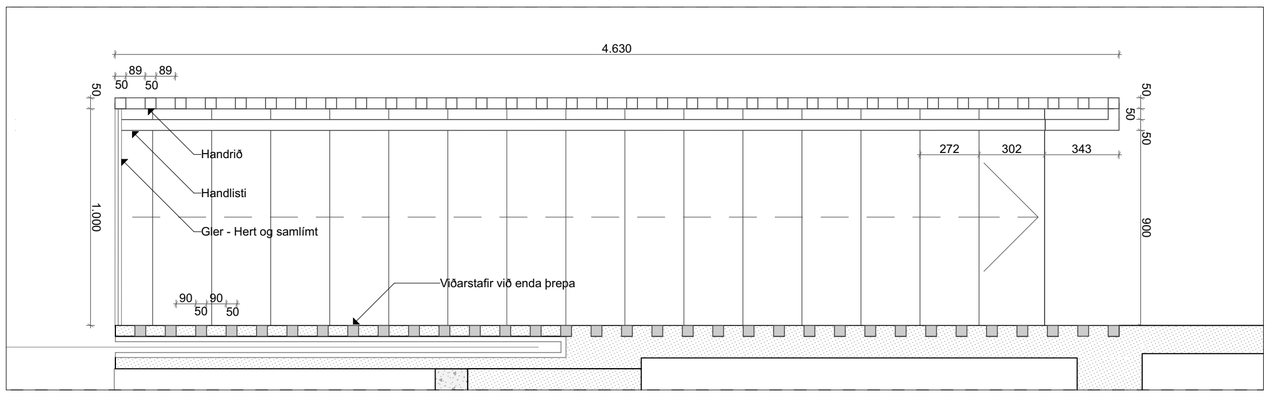

D-06 Stigi 1:20

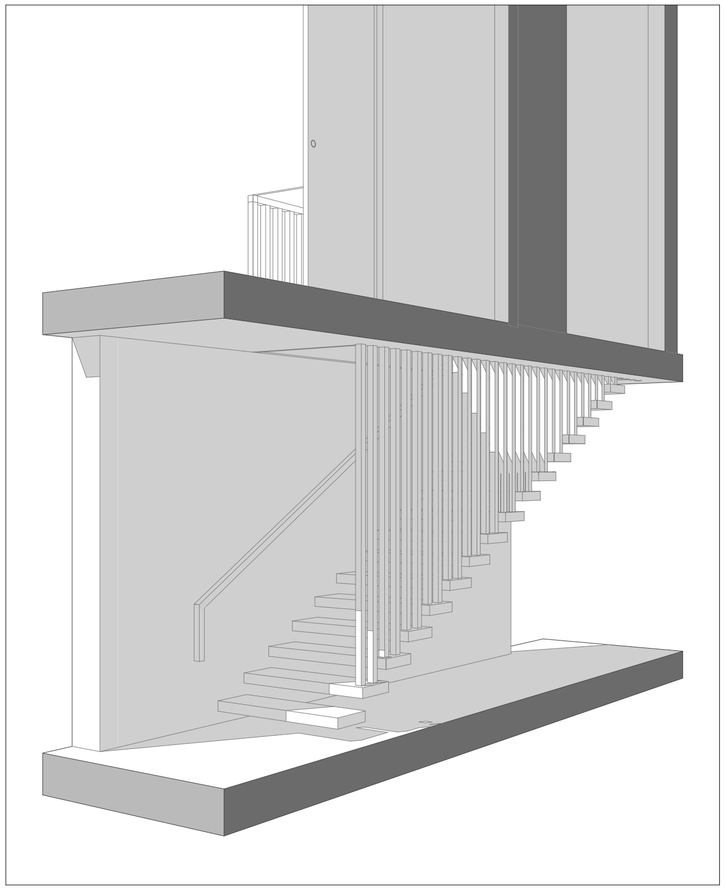

3D Stigi

RAFRÆNT UNDIRRITAÐ
Axel Kaaber
Kt. 0411842729
Dags. 7.9.2023 09:53:30
Ástæða: Undirritun
RAFRÆNT INNSIGLAÐ
Hafnarfjarðarkaupstaður - byggingarfulltrúi
Dags. 7.9.2023 13:42:04
Ástæða: samþykkt 07.09.2023

Axel Kaaber
Arkitekt FAÍ / MAA

Malarskarð 6
Deili
1:20 @ A2
31.8.2023

AV.5.2

Axel Kaaber 041184-2729 s:8495805