

Útg.	Dags.	Lýsing	Nafn
1	23.05.2024	FRUMDRAFTAFA	HÓO

- SKÝRINGAR - FRÁRENSLI:
- SKÓLPLÖGN
 - JARÐVATNSLÖGN
 - REGNVATNSLÖGN
 - ÍDRÁTTARRÖR

SJÁ ALMENNAR SKÝRINGAR Á TEIKN. P0-01.

SKÓLPLAGNIR ERU Ø110 PVC MEd RENNSLISHALLA 20% NEMA ANNAD SÉ TEKID FRAM Á TEIKNINGU.

JARÐVATNSLAGNIR ERU Ø110 PVC MEd RENNSLISHALLA 5% NEMA ANNAD SÉ TEKID FRAM Á TEIKNINGU.

REGNVATNSLAGNIR ERU Ø110 PVC MEd RENNSLISHALLA 5% NEMA ANNAD SÉ TEKID FRAM Á TEIKNINGU.

FRÁRENSLISLAGNIR UNDIR ÁLAGI ÖKUTÆKJA SKULU HAFA HRINGSTÍFNI SN8.


NNE VERKFRÆÐISTOFA

NNE VERKFRÆÐISTOFA ehf
Hæðamín 6 - 201 Kópavogur Ísland
t. 899-3077 / 899-3577
Kl. 460421-0470. nne@nne.is www.nne.is

TINHELLA 11
221 HAFNARFJÖRÐUR

SÉRUPPDRAETTIR - PÍPULAGNIR
FRÁRENSLI - YFIRLITSMYND

Hönnun:	NG	Verkúmer:	24006
Teiknað:	SJ	Mælikvarði:	1:100
Yfirfarið:	NG	Dagsetning:	23.05.2024
Samþykkt:	Hákon Óm Ómarsson Kl. 300577-3189	Teikn.nr.:	P1-10
Áritun hönnunarstjóra:	Jóhann Einar Jónsson Kl. 090882-3549	Útgáfa:	1
Útgáfa / Dagsetning aðaluppdráttar:			

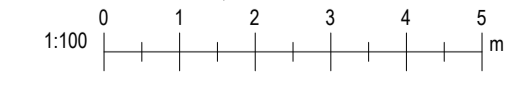

Save: 23.5.2024 13:57:18
Pict: 1024023

Útg.	Dags.	Lýsing	Nafn
1	23.05.2024	FRUMÚTGÁFA	HÓO

SKÝRINGAR - FRÆRENNSLI:

- SKÓLPLÖGN
- - - - - JARÐVATNSLÖGN
- REGNVATNSLÖGN
- - - - - IDRÁTTARRÖR



SJÁ ALMENNAR SKÝRINGAR Á TEIKN. P0-01.

SKÓLPLAGNIR ERU Ø110 PVC MED RENNSLISHALLA 20% NEMA ANNAD SÉ TEKID FRAM Á TEIKNINGU.

JARÐVATNSLAGNIR ERU Ø110 PVC MED RENNSLISHALLA 5% NEMA ANNAD SÉ TEKID FRAM Á TEIKNINGU.

REGNVATNSLAGNIR ERU Ø110 PVC MED RENNSLISHALLA 5% NEMA ANNAD SÉ TEKID FRAM Á TEIKNINGU.

FRÆRENNSLISLAGNIR UNDIR ÁLAGI ÖKUTÆKJA SKULU HAFA HRINGSTÍFNI SN8.

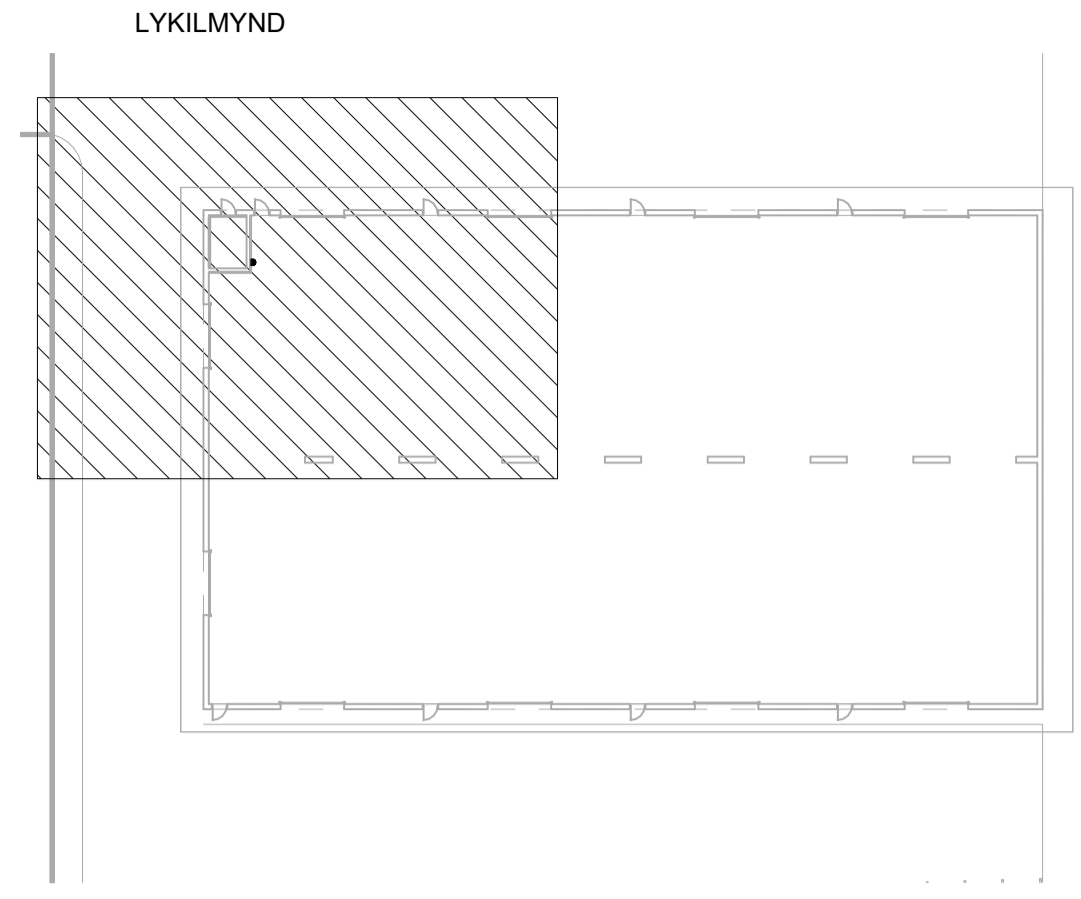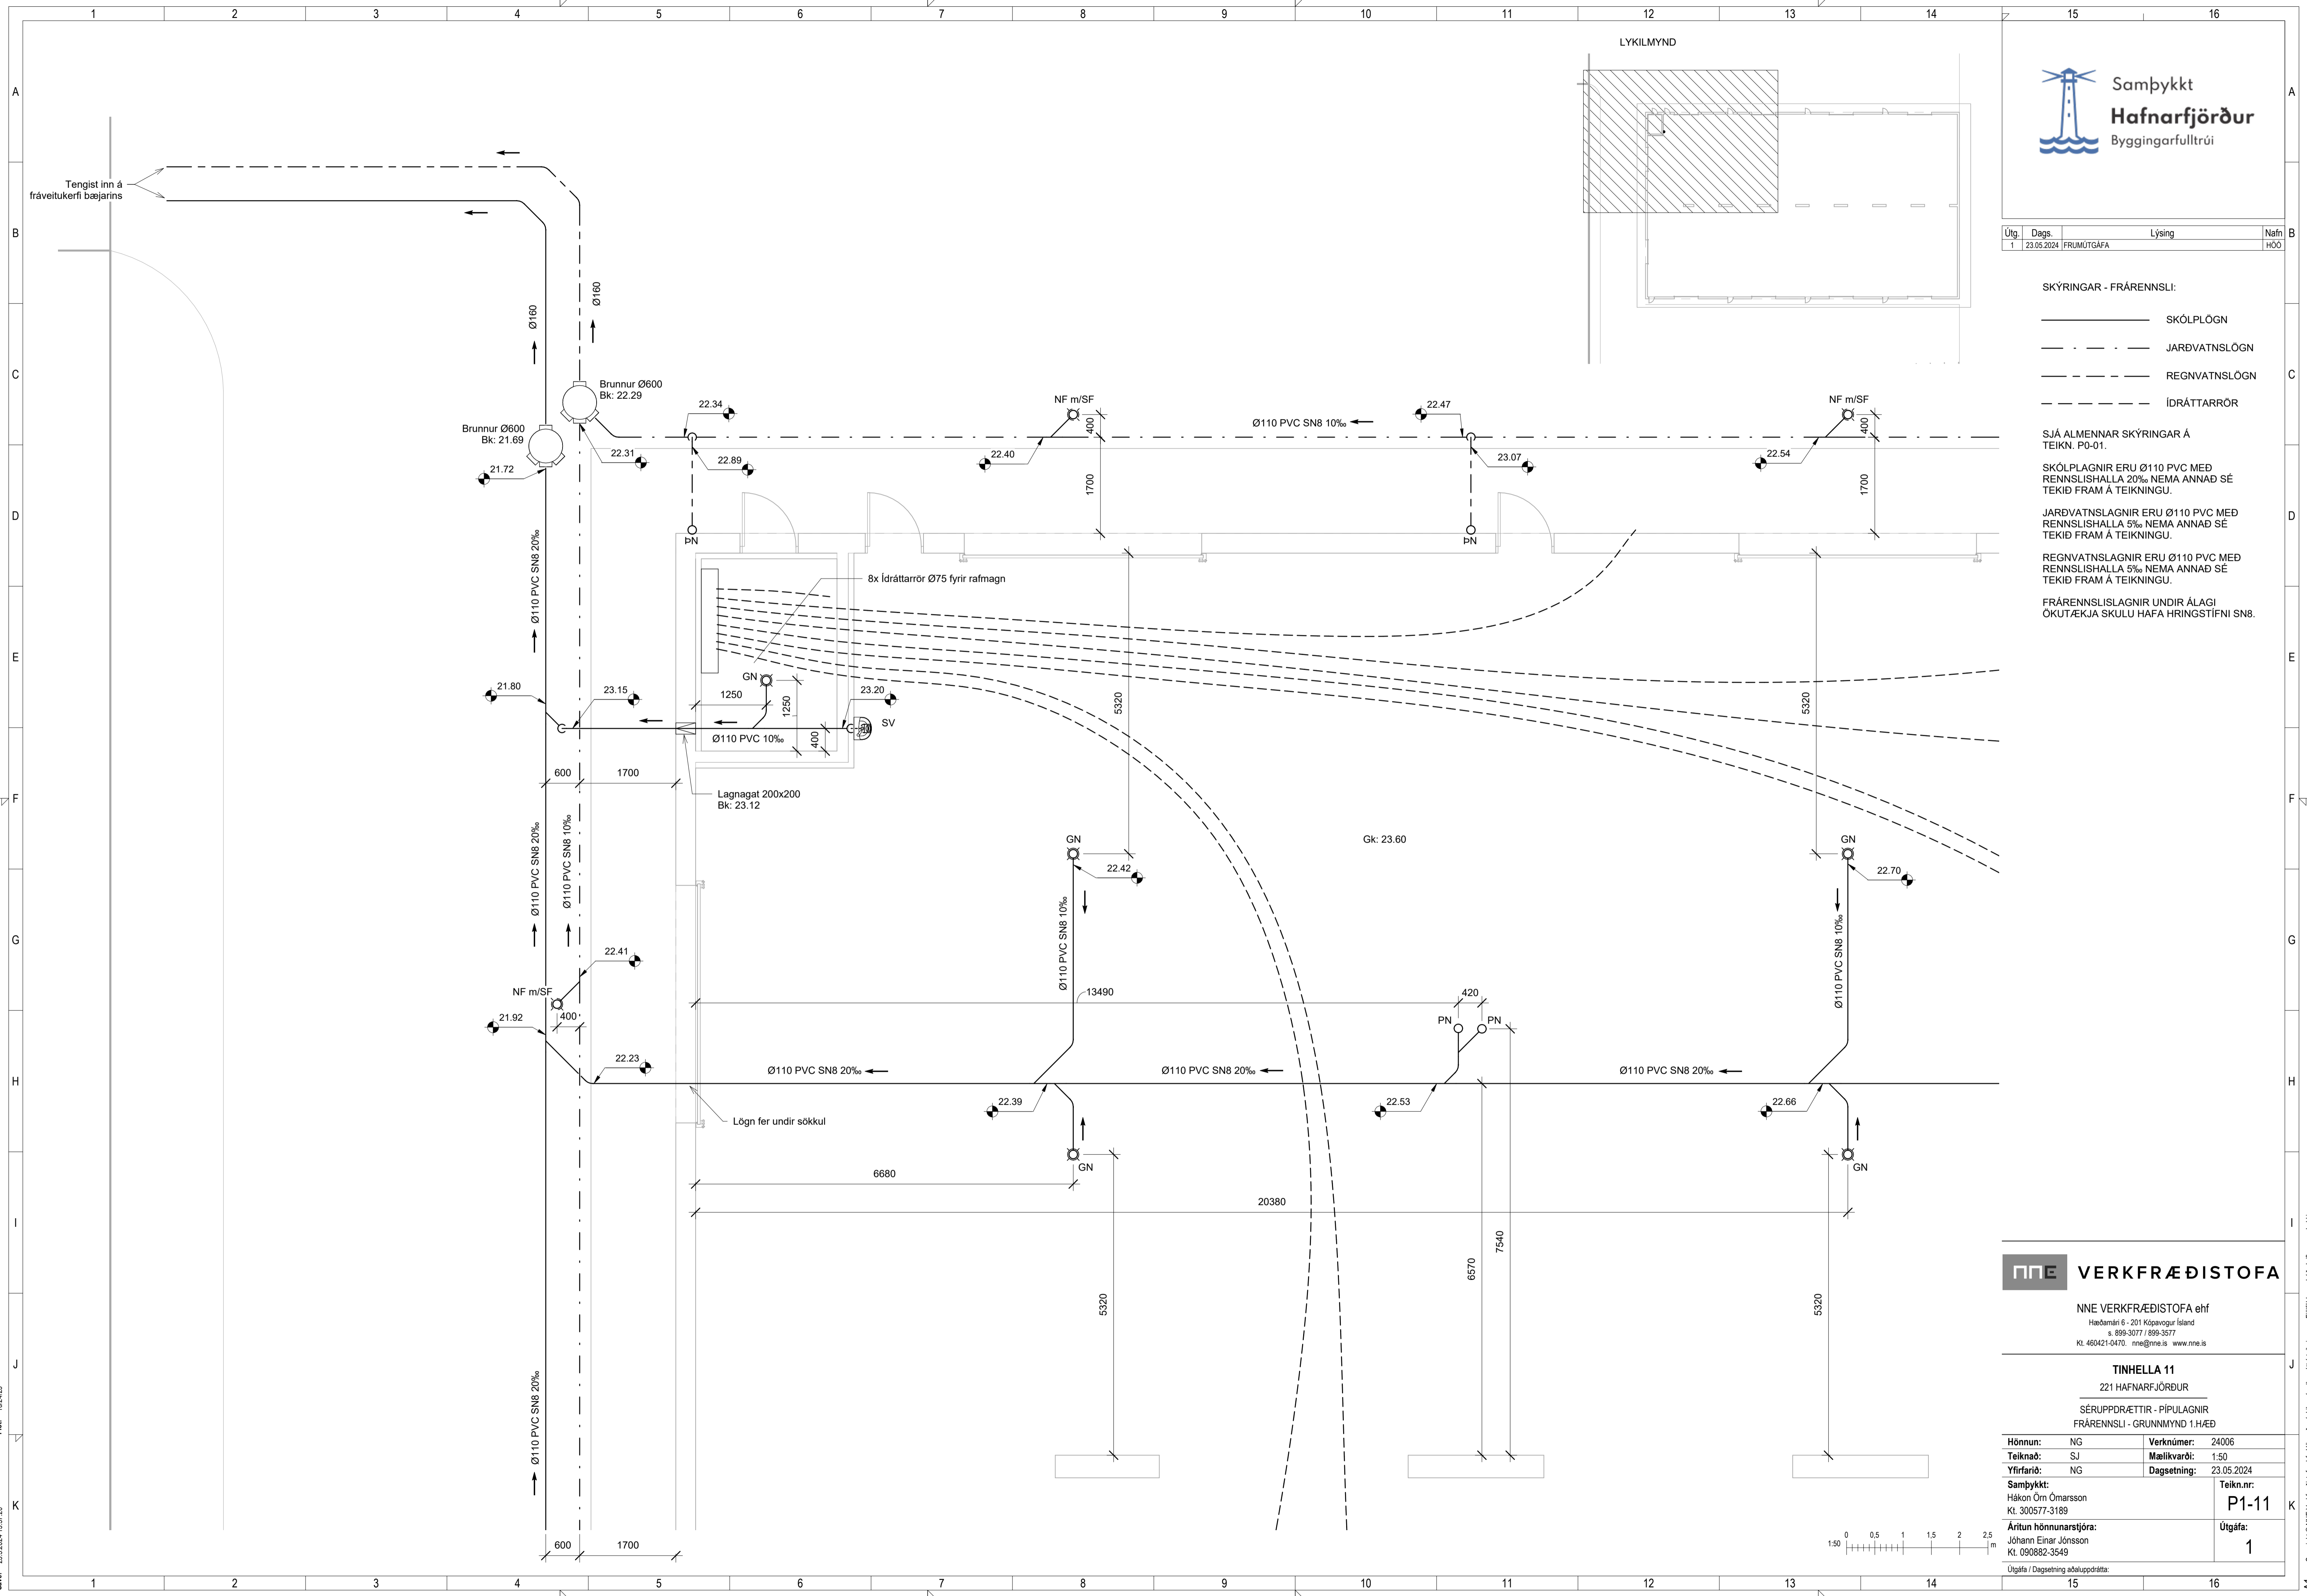

NNE VERKFRÆÐISTOFA



NNE VERKFRÆÐISTOFA ehf
Hæðamín 6 - 201 Kópavogur Ísland
Sími 899-3077 / 899-3577
Kl. 460421-0470. nne@nne.is www.nne.is

TINHELLA 11
221 HAFNARFJÖRÐUR
SÉRUPPDRÆTTIR - PÍPULAGNIR
FRÆRENNSLI - GRUNNMYND 1.HÆÐ

Hönnun:	NG	Verknúmer:	24006
Teiknað:	SJ	Mælikvarði:	1:50
Yfirfarið:	NG	Dagsetning:	23.05.2024
Samþykkt:	Hákon Óm Ómarsson Kl. 300577-3189	Teikn.nr.:	P1-11
Áritun hönnunarstjóra:	Jóhann Einar Jónsson Kl. 090882-3549	Útgáfa:	1
Útgáfa / Dagsetning aðaluppdráttar:			

Skv: 23.5.2024 13:57:20
Pict: 1024023

Copyright © NNE Verkefnastofa ehf. - Hönnuður áskur sér allan rétt á takengum - Fjölbúur er háð skriflegu samþykki

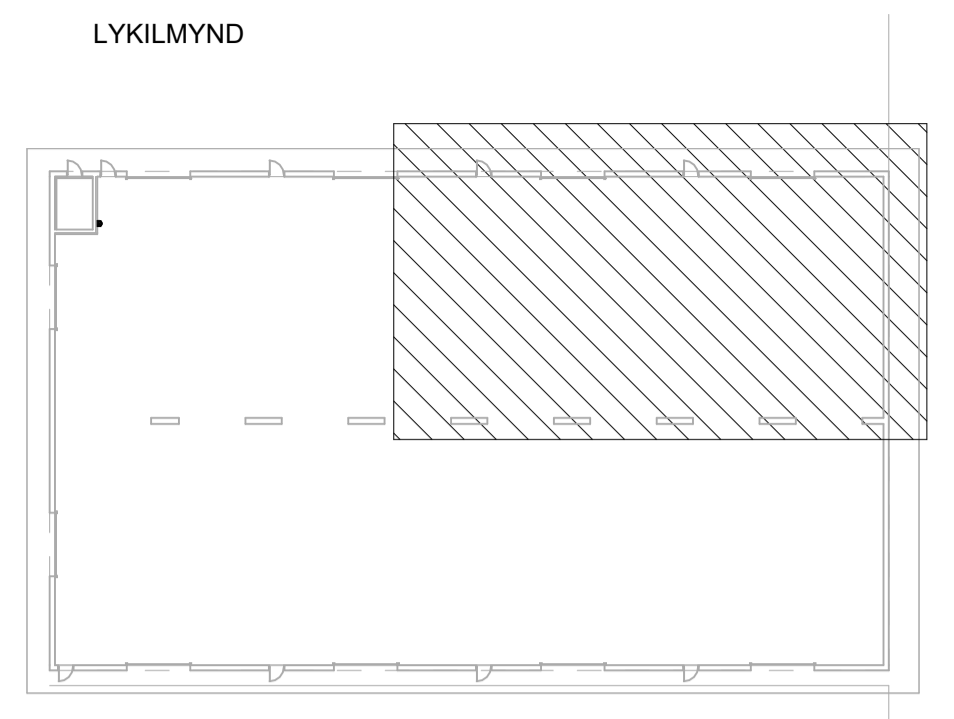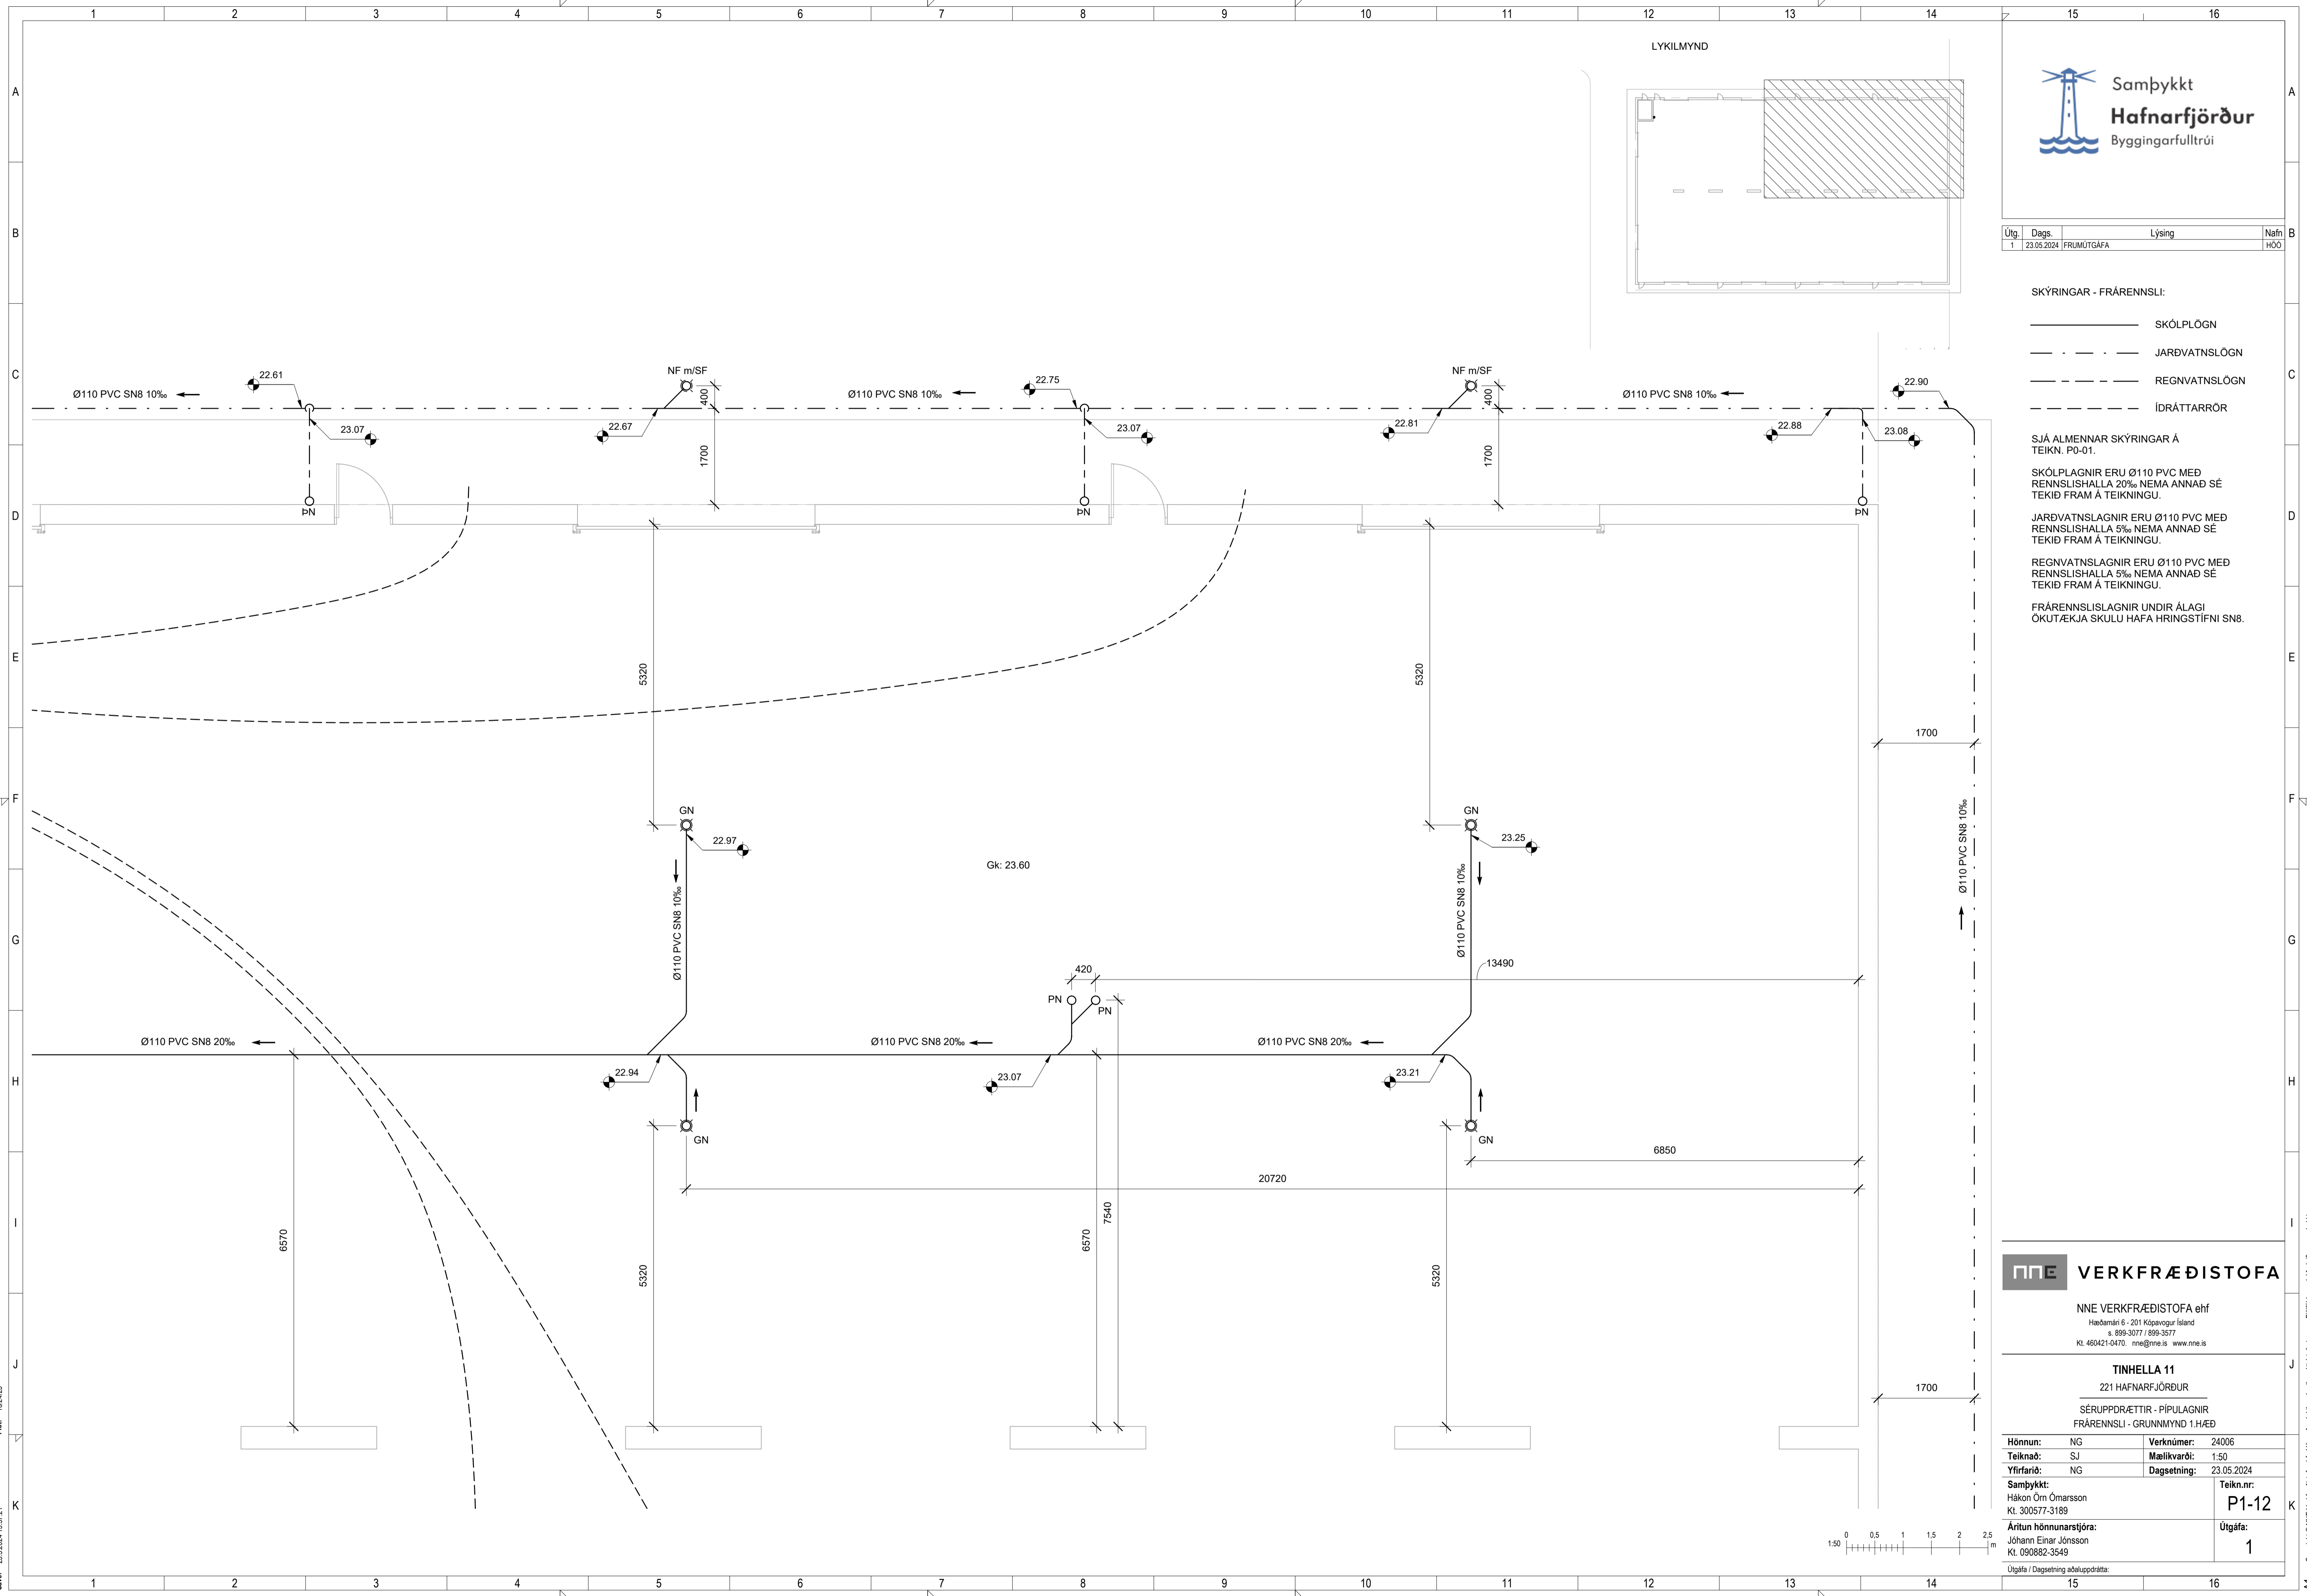

Útg.	Dags.	Lýsing	Nafn
1	23.05.2024	FRUMDRAFT	HÓO

- SKÝRINGAR - FRÁRENNSLI:
- SKÓLPLÖGN
 - - - - - JARÐVATNSLÖGN
 - REGNVATNSLÖGN
 - - - - - ÍDRÁTTARRÖR

SJÁ ALMENNAR SKÝRINGAR Á TEIKN. P0-01.

SKÓLPLAGNIR ERU Ø110 PVC MED RENNSLISHALLA 20% NEMA ANNAD SÉ TEKID FRAM Á TEIKNINGU.

JARÐVATNSLAGNIR ERU Ø110 PVC MED RENNSLISHALLA 5% NEMA ANNAD SÉ TEKID FRAM Á TEIKNINGU.

REGNVATNSLAGNIR ERU Ø110 PVC MED RENNSLISHALLA 5% NEMA ANNAD SÉ TEKID FRAM Á TEIKNINGU.

FRÁRENNSLISLAGNIR UNDIR ÁLAGI ÖKUTÆKJA SKULU HÁFA HRINGSTÍFNI SN8.

VERKFRÆÐISTOFA


NNE VERKFRÆÐISTOFA ehf
 Háðamín 6 - 201 Kópavogur Ísland
 Sími: 899-3077 / 899-3577
 Sími: 460421-0470. nne@nne.is www.nne.is

TINHELLA 11
 221 HAFNARFJÖRÐUR

SÉRUPPDRAETTIR - PÍPULAGNIR
 FRÁRENNSLI - GRUNNMYND 1.HÆÐ

Hönnun:	NG	Verknúmer:	24006
Teiknað:	SJ	Mælikvarði:	1:50
Yfirfarið:	NG	Dagsetning:	23.05.2024
Samþykkt:	Hákon Óm Ómarsson Kl. 300577-3189	Teikn.nr.:	P1-12
Áritun hönnunarstjóra:	Jóhann Einar Jónsson Kl. 090882-3549	Útgáfa:	1

Útgáfa / Dagsetning aðaluppdráttar:

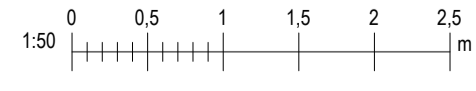

Pict: 1024023

Copyright © NNE Verkefnastofa ehf. - Hönnuður áskur sér allan rétt á takengum - Fjölbúan er háð skriflegu samþykki

Útg.	Dags.	Lýsing	Nafn
1	23.05.2024	FRUMDRAFTAFA	HÓO

SKÝRINGAR - FRÆRENNSLI:

- SKÓLPLÖGN
- - - - - JARÐVATNSLÖGN
- REGNVATNSLÖGN
- ÍDRÁTTARRÖR

SJÁ ALMENNAR SKÝRINGAR Á TEIKN. P0-01.


SKÓLPLAGNIR ERU Ø110 PVC MED RENNSLIHALLA 20% NEMA ANNAD SÉ TEKID FRAM Á TEIKNINGU.

JARÐVATNSLAGNIR ERU Ø110 PVC MED RENNSLIHALLA 5% NEMA ANNAD SÉ TEKID FRAM Á TEIKNINGU.

REGNVATNSLAGNIR ERU Ø110 PVC MED RENNSLIHALLA 5% NEMA ANNAD SÉ TEKID FRAM Á TEIKNINGU.

FRÆRENNSLISLAGNIR UNDIR ÁLAGI ÖKUTÆKJA SKULU HAFA HRINGSTIFNI SN8.

LYKILMYND

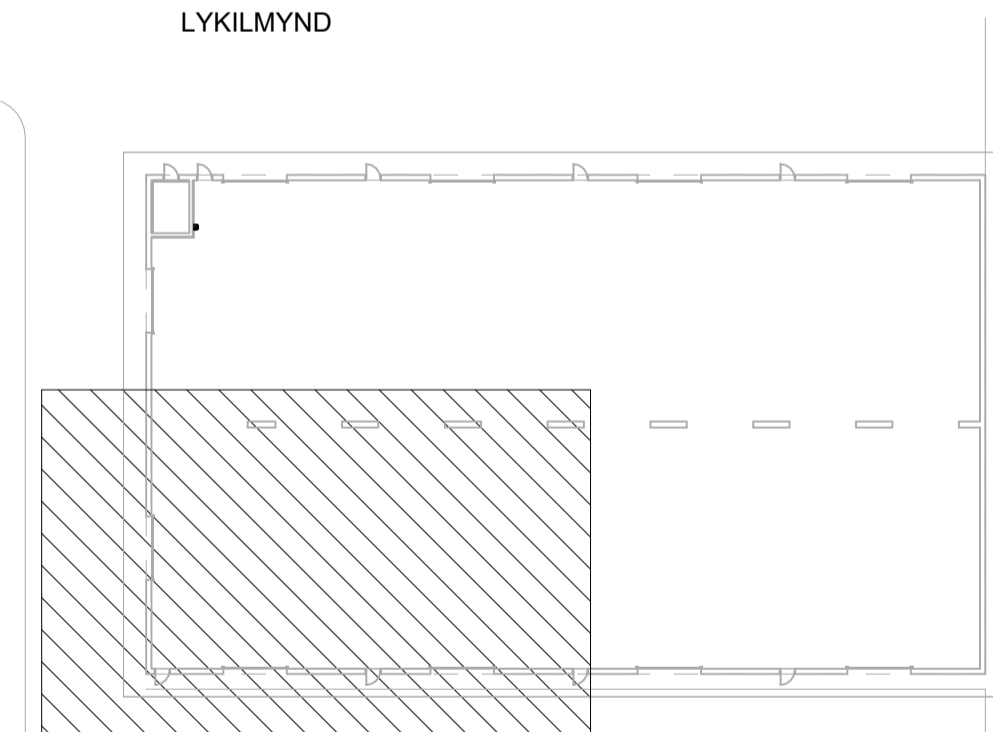

VERKFRÆÐISTOFA



NNE VERKFRÆÐISTOFA ehf
Hæðamín 6 - 201 Kópavogur Ísland
t. 899-3077 / 899-3577
Kl. 460421-0470. nne@nne.is www.nne.is

TINHELLA 11

221 HAFNARFJÖRÐUR

SÉRUPPDRAETTIR - PÍPULAGNIR
FRÆRENNSLI - GRUNNMYND 1.HÆÐ

Hönnun:	NG	Verknúmer:	24006
Teiknað:	SJ	Mælikvarði:	1:50
Yfirfarið:	NG	Dagsetning:	23.05.2024
Samþykkt:	Hákon Örn Ómarsson Kl. 300577-3189	Teikn.nr.:	P1-13
Áritun hönnunarstjóra:	Jóhann Einar Jónsson Kl. 090882-3549	Útgáfa:	1
Útgáfa / Dagsetning aðaluppdráttar:			

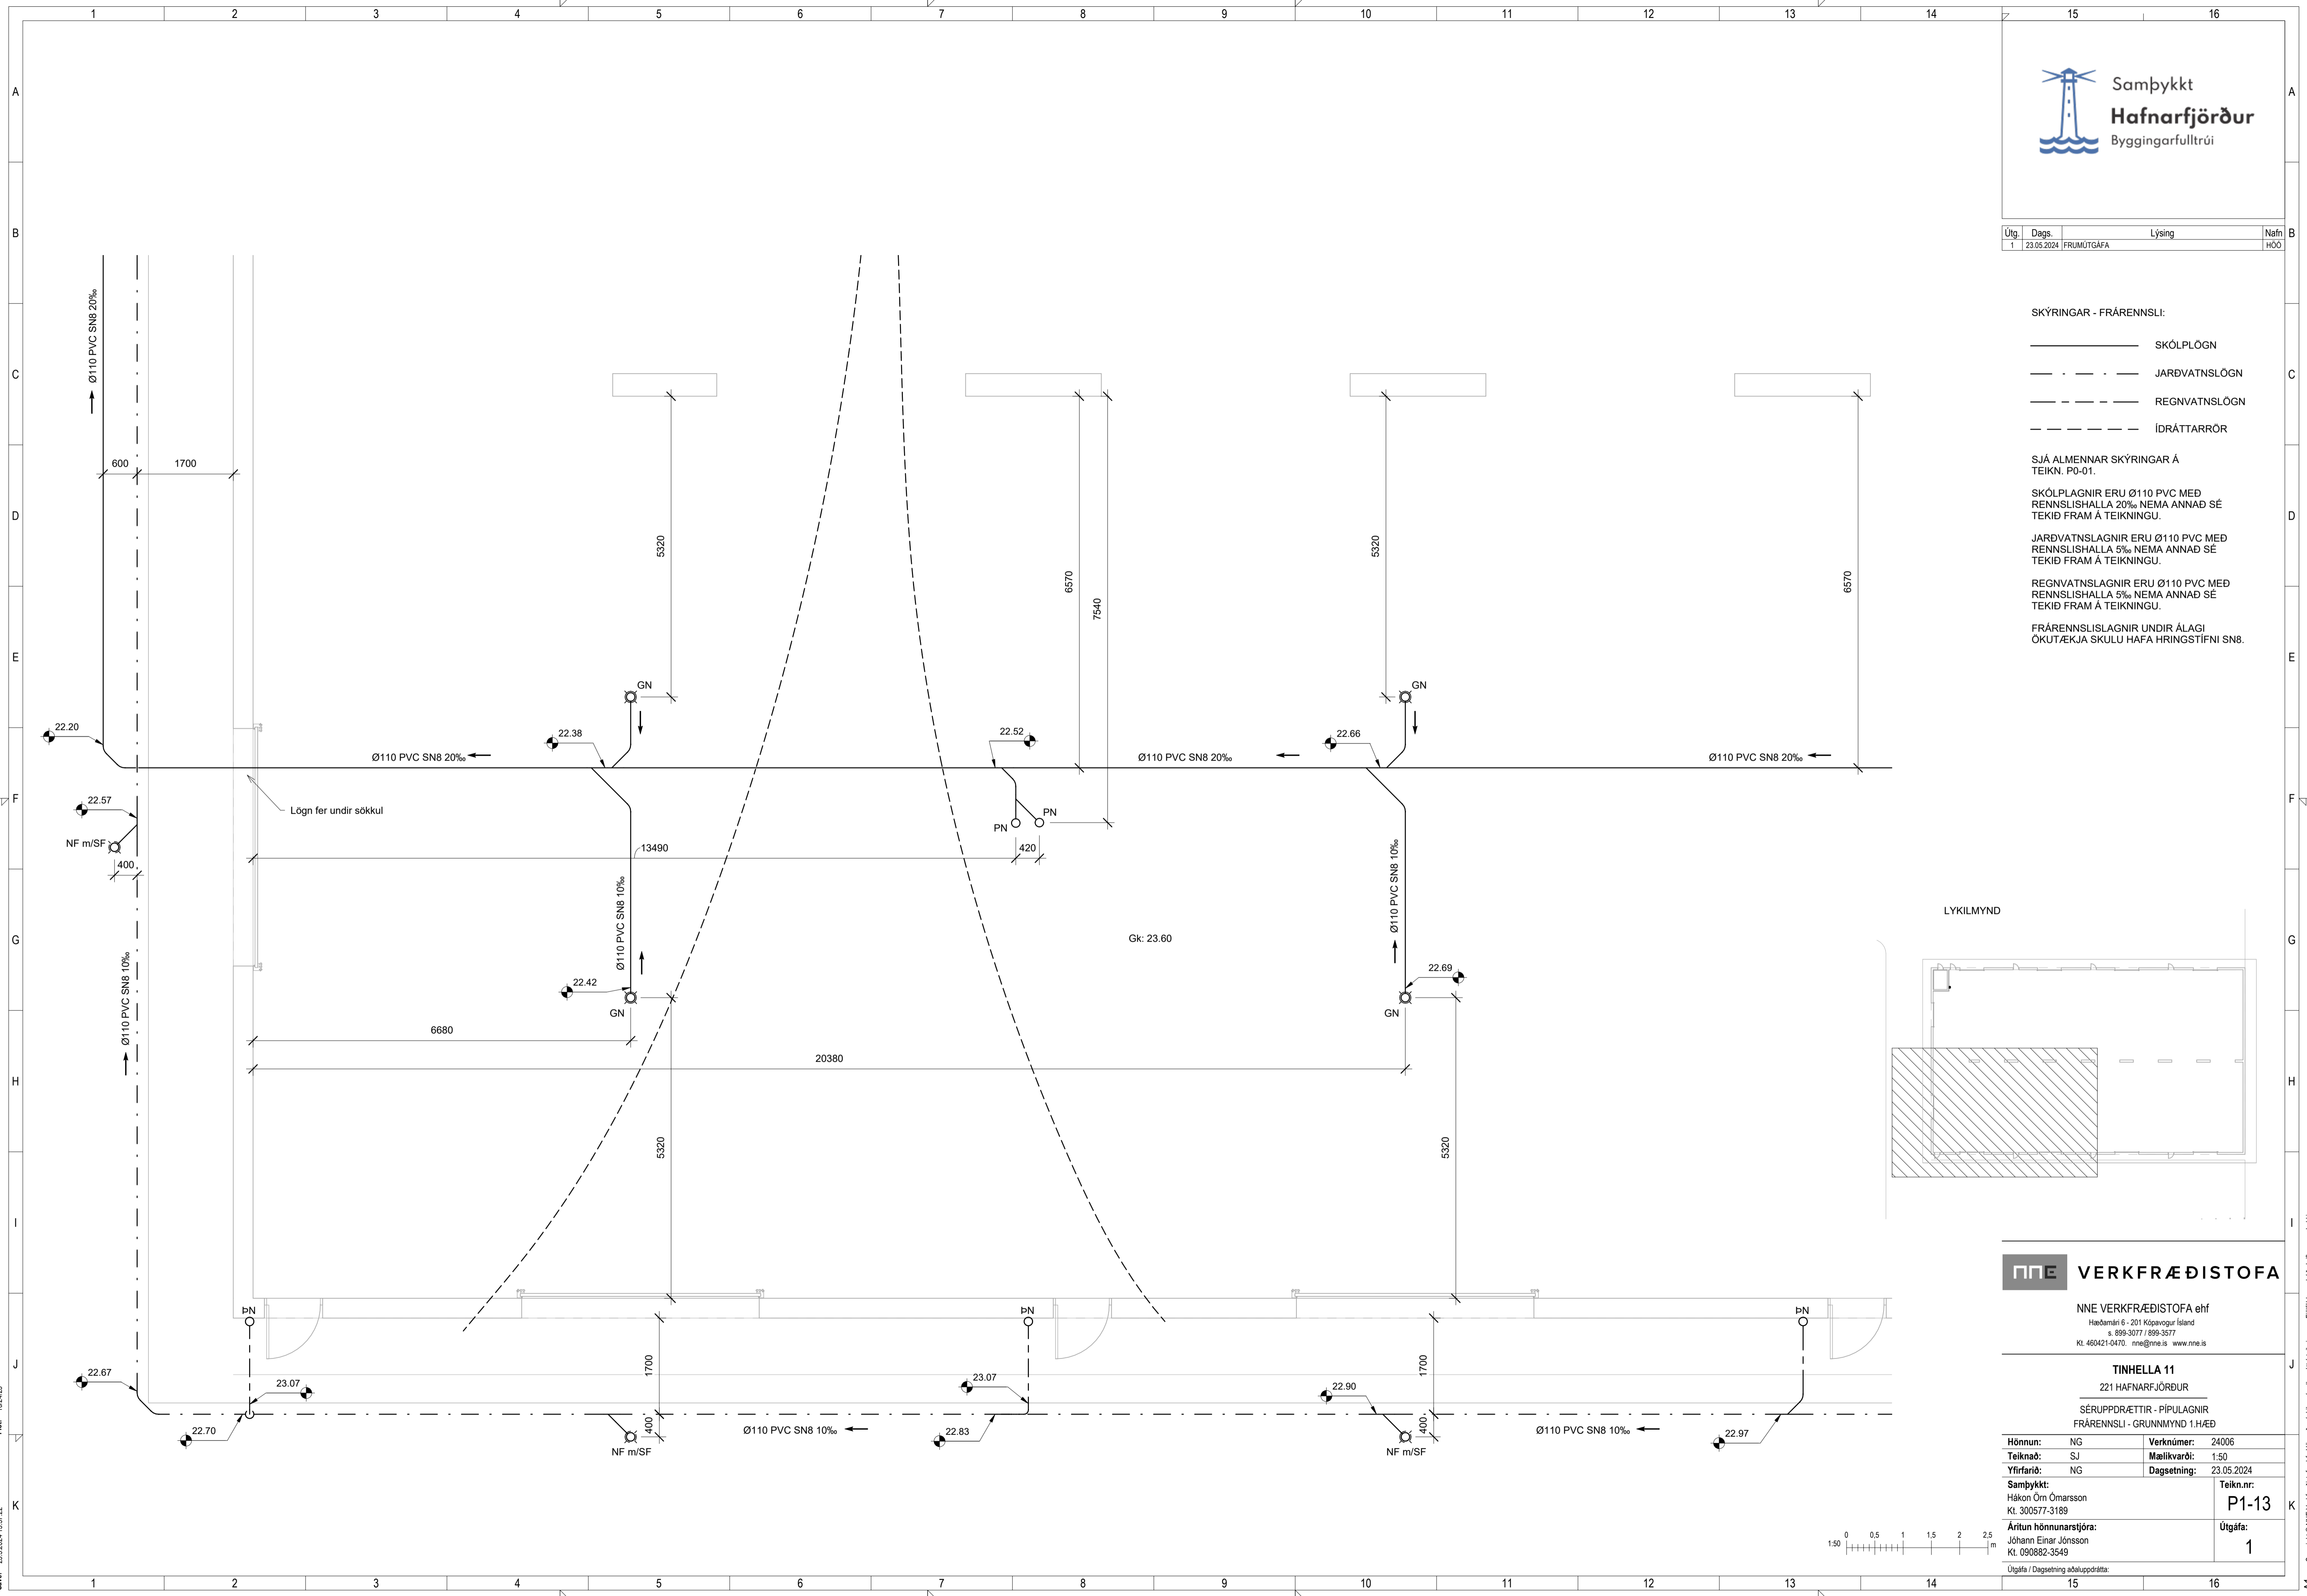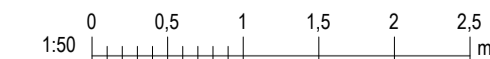

Pict: 1024023
 Save: 23.5.2024 13:57:22

Útg.	Dags.	Lýsing	Nafn
1	23.05.2024	FRUMDRAFT	HÓO

SKÝRINGAR - FRÁRENNSLI:

- SKÓLPLÖGN
- - - - - JARÐVATNSLÖGN
- - - - - REGNVATNSLÖGN
- - - - - ÍDRÁTTARRÖR



SJÁ ALMENNAR SKÝRINGAR Á TEIKN. P0-01.

SKÓLPLAGNIR ERU Ø110 PVC MED RENNSLISHALLA 20‰ NEMA ANNAD SÉ TEKID FRAM Á TEIKNINGU.

JARÐVATNSLAGNIR ERU Ø110 PVC MED RENNSLISHALLA 5‰ NEMA ANNAD SÉ TEKID FRAM Á TEIKNINGU.

REGNVATNSLAGNIR ERU Ø110 PVC MED RENNSLISHALLA 5‰ NEMA ANNAD SÉ TEKID FRAM Á TEIKNINGU.

FRÁRENNSLISLAGNIR UNDIR ÁLAGI ÖKUTÆKJA SKULU HAFA HRINGSTÍFNI SN8.

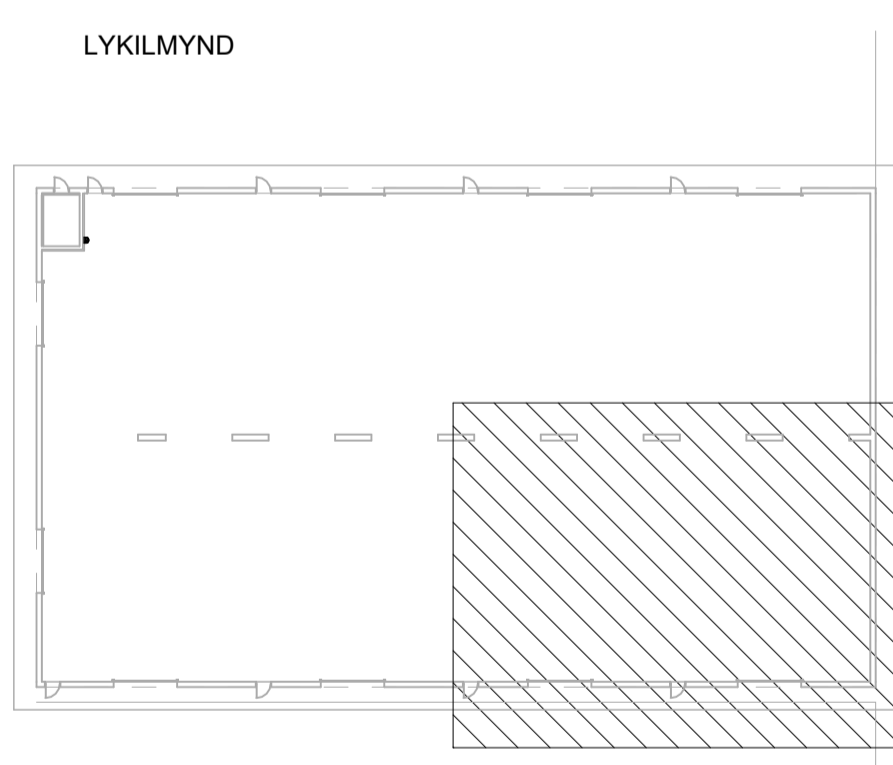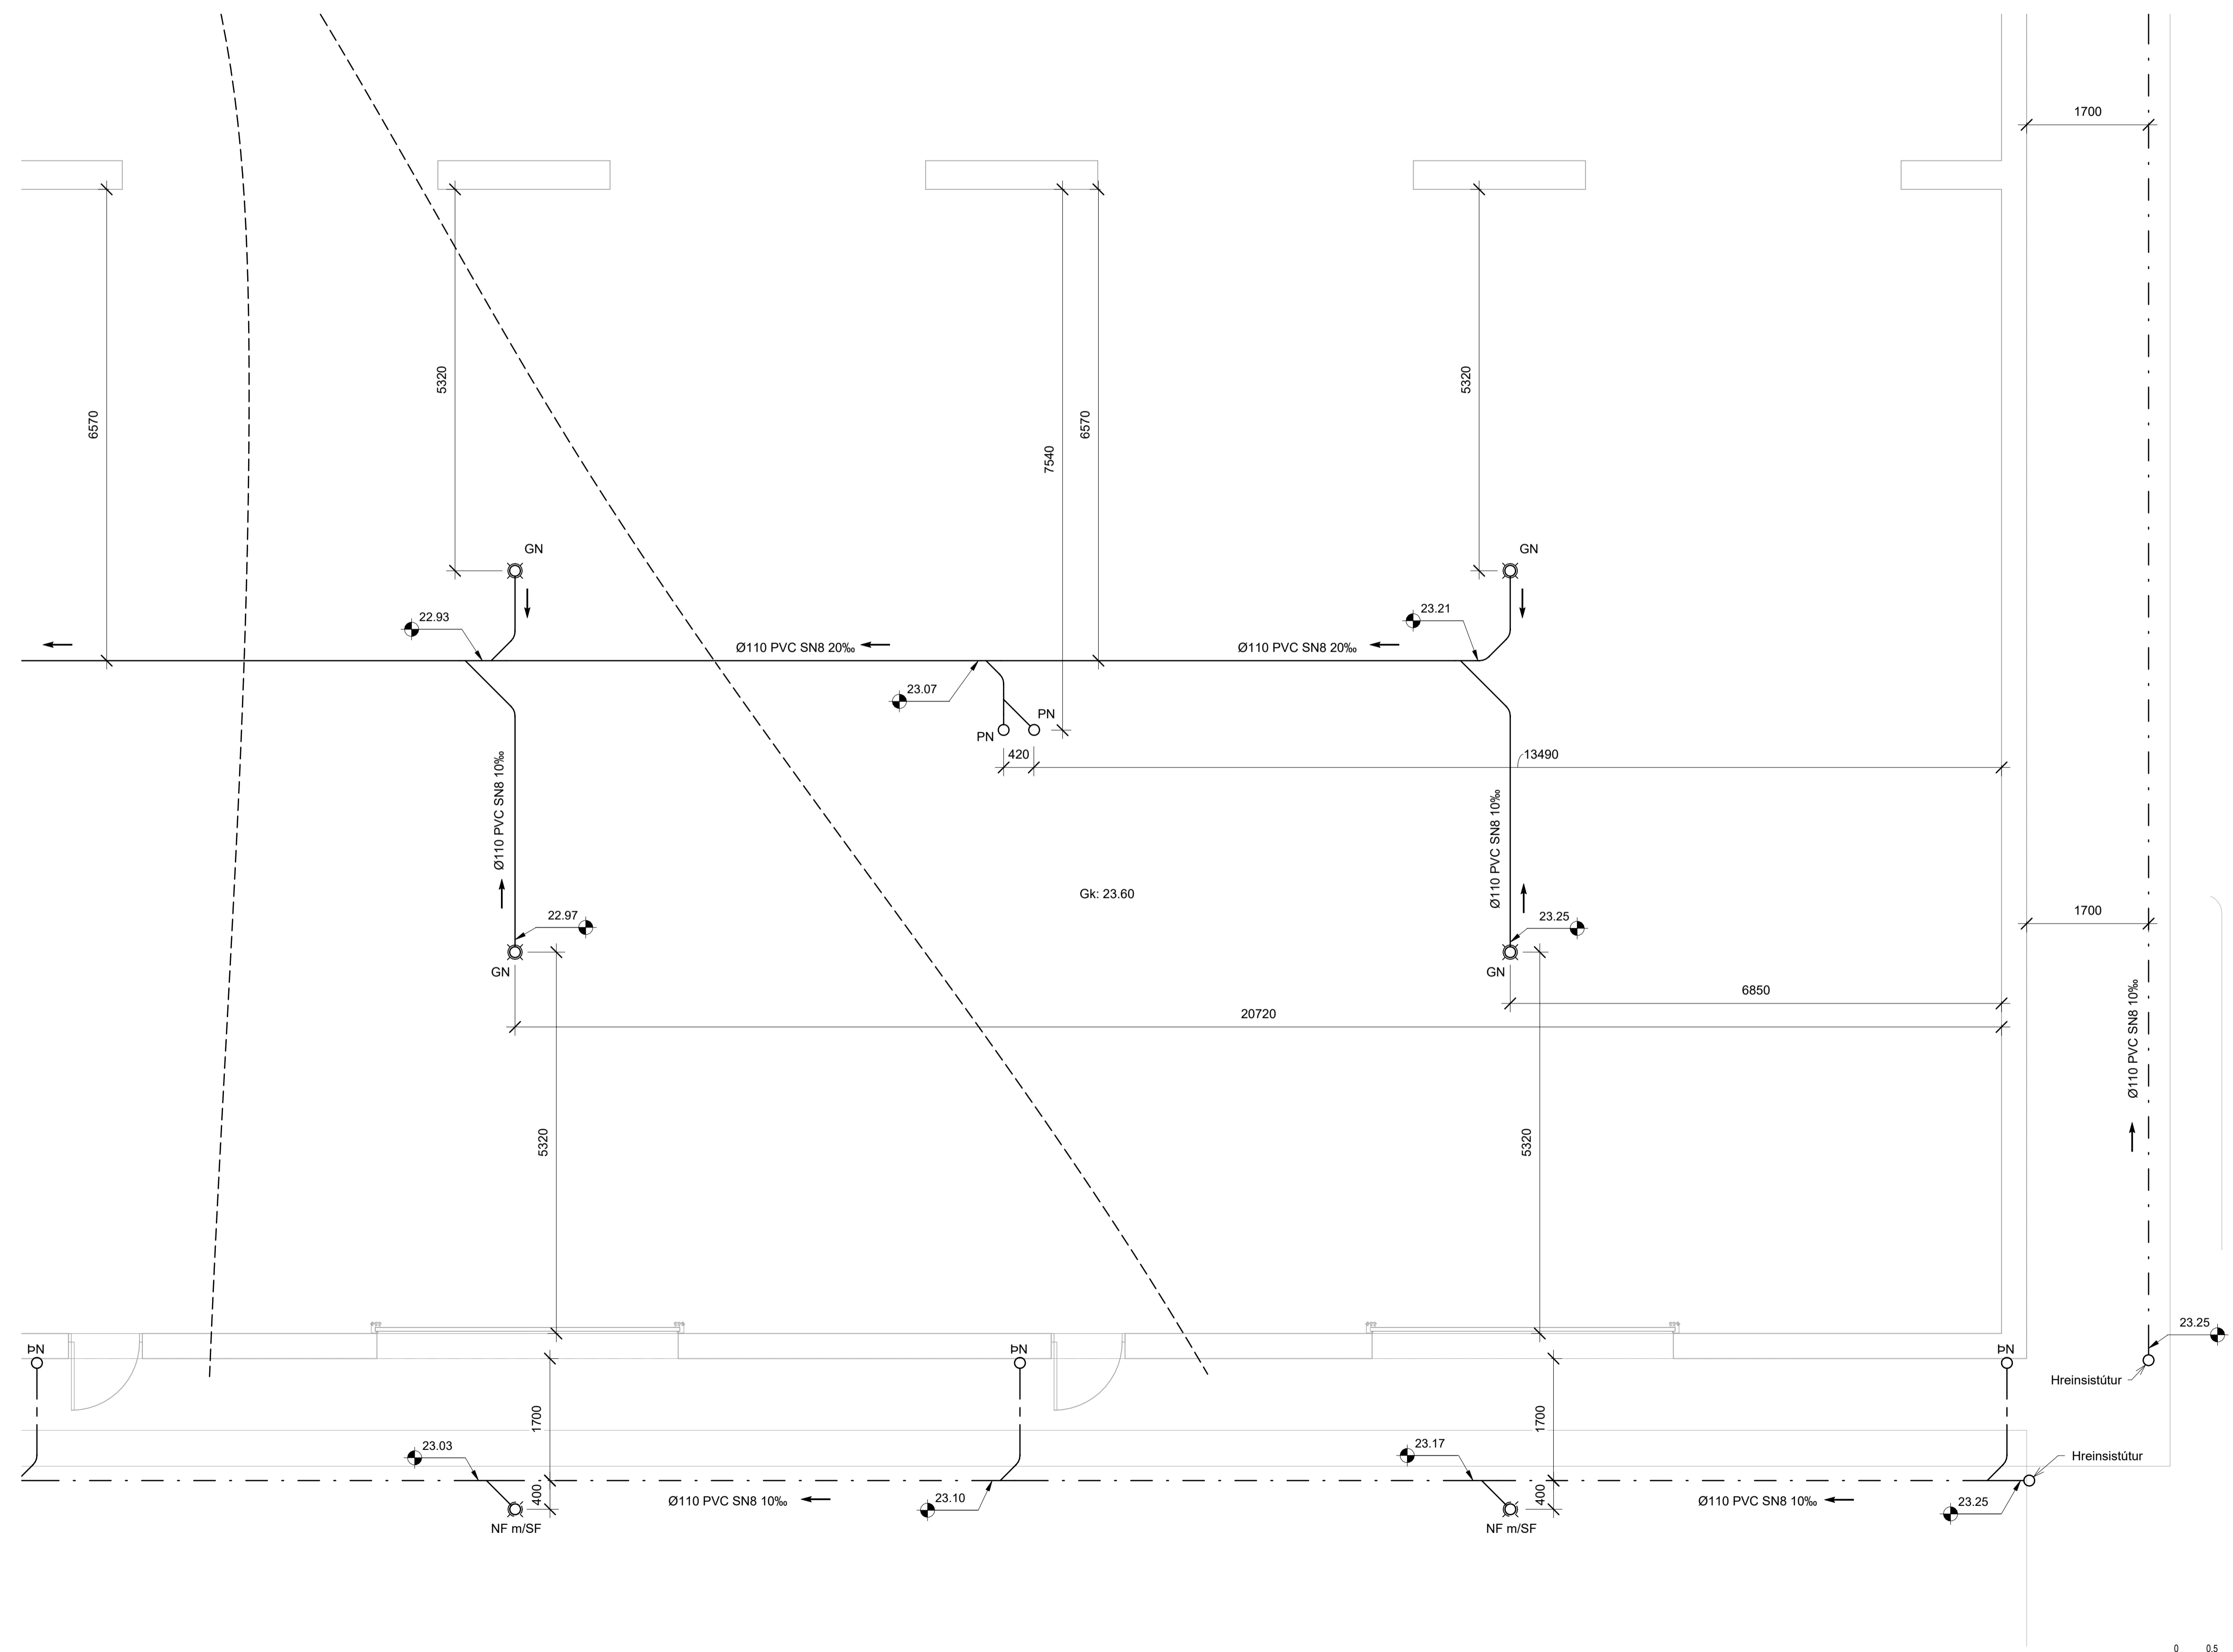

NNE VERKFRÆÐISTOFA

NNE VERKFRÆÐISTOFA ehf
Hæðamín 6 - 201 Kópavogur Ísland
Sími: 899-3077 / 899-3577
Kl. 460421-0470. nne@nne.is www.nne.is

TINHELLA 11
221 HAFNARFJÖRÐUR

SÉRUPPDRETTIR - PÍPULAGNIR
FRÁRENNSLI - GRUNNMYND 1.HÆÐ

Hönnun:	NG	Verknúmer:	24006
Teiknað:	SJ	Mælikvarði:	1:50
Yfirfarið:	NG	Dagsetning:	23.05.2024
Samþykkt:	Hákon Óm Ómarsson Kl. 300577-3189	Teikn.nr.:	P1-14
Áritun hönnunarstjóra:	Jóhann Einar Jónsson Kl. 090882-3549	Útgáfa:	1

Útgáfa / Dagsetning aðaluppdráttar:



Pict: 1024023
 Save: 23.5.2024 13:57:23
 Smr: M:\AVR\24\24006 - Steinsteypan cement siló\02 DESIGN\02 P - PÍPULAGNIR\P1_Tinhella 11_Frärenslí.rvt

Copyright © NNE Verkefnastofa ehf. - Hönnuð af Hákon Óm Ómarsson. Öllum réttum er haldin. - Píplögn er haldin skráð. - Píplögn er haldin skráð.