

Útg.	Dags.	Lýsing	Nafn
1	16.11.2023	FRUMÚTGÁFA	HÓO

Skýringar - Neysluvatn:

- KALT NEYSLUVATN
- HEITT NEYSLUVATN
- HEITT NEYSLUVATN HRINGRÁS

SJÁ ALMENNAR SKÝRINGAR Á TEIKN. P0-01 OG P0-03

ALLAR HULDAR NEYSLUVATNSLAGNIR ERU m/ÁDRAGSEINANGRUN


TENGINGAR AÐ TÖPPUNARSTÖÐUM ER DN12.

ALLAR STOFNLAGNIR ERU m/EINANGRUN.

ALLAR INNSTEYPTAR RÖR-ÍRÖR NEYSLUVATNSLAGNIR ERU DN12 PEX MED SÚREFNISKÁPU. NEMA ANNAD SÉ TEKID FRAM Á TEIKNINGU.

BRUNASLÖNGUR ERU TENGÐAR MED RIDFRÍUM RÖRUM UPP ÚR GÖLFPLÖTU AÐ KEFLI

NOTA SKAL VOTTADAR LAGNIR.

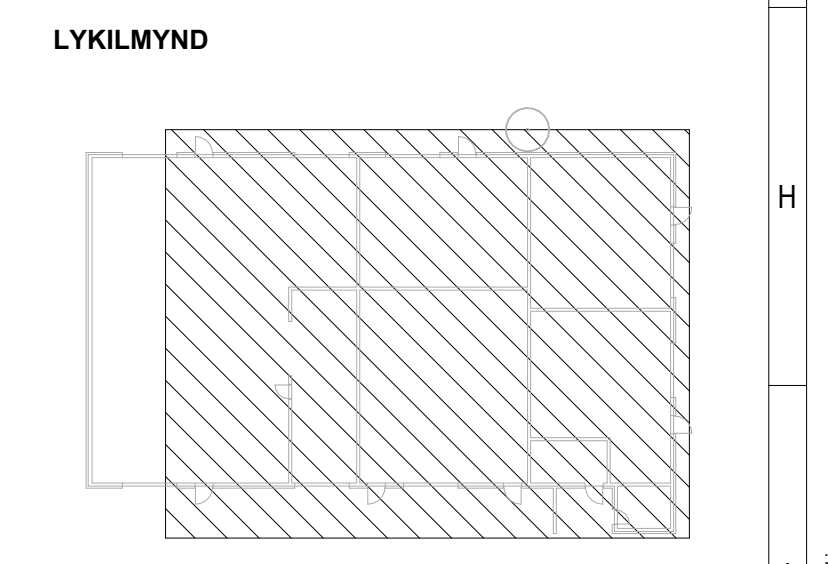

VERKFRÆÐISTOFA

NEE VERKFRÆÐISTOFA ehf
 Háðamín 6 - 201 Kópavogur Ísland
 Sími 599-3077 / 599-3577
 Kl. 460421-0470. nne@nne.is www.nne.is

STRAUMHELLA 2
 221 HAFNARFJÖRÐUR


SÉRUPPRÁTTUR - PÍPULAGNIR
 NEYSLUVATN - GRUNNMÝND JARÐH. - STOFNLAGNIR UNDIR PLÖTU

Hönnun:	ALM	Verknúmer:	23031
Teiknað:	ALM	Mælikvarði:	1:50
Yfirfarið:	SJ/NG	Dagsetning:	16.11.2023
Samþykkt:	Hákon Óm Ómarsson Kl. 300577-3189	Teikn.nr.:	P2-01
Áritun hönnunarstjóra:	Andri Ingólfsson kl.070388-3089	Útgáfa:	1

Útgáfa / Dagsetning aðaluppdráttar:

Pict: 030302
 Save: 21.11.2023 14:05:29


Útg.	Dags.	Lýsing	Nafn
1	16.11.2023	FRUMTÖGGAFA	HÓO

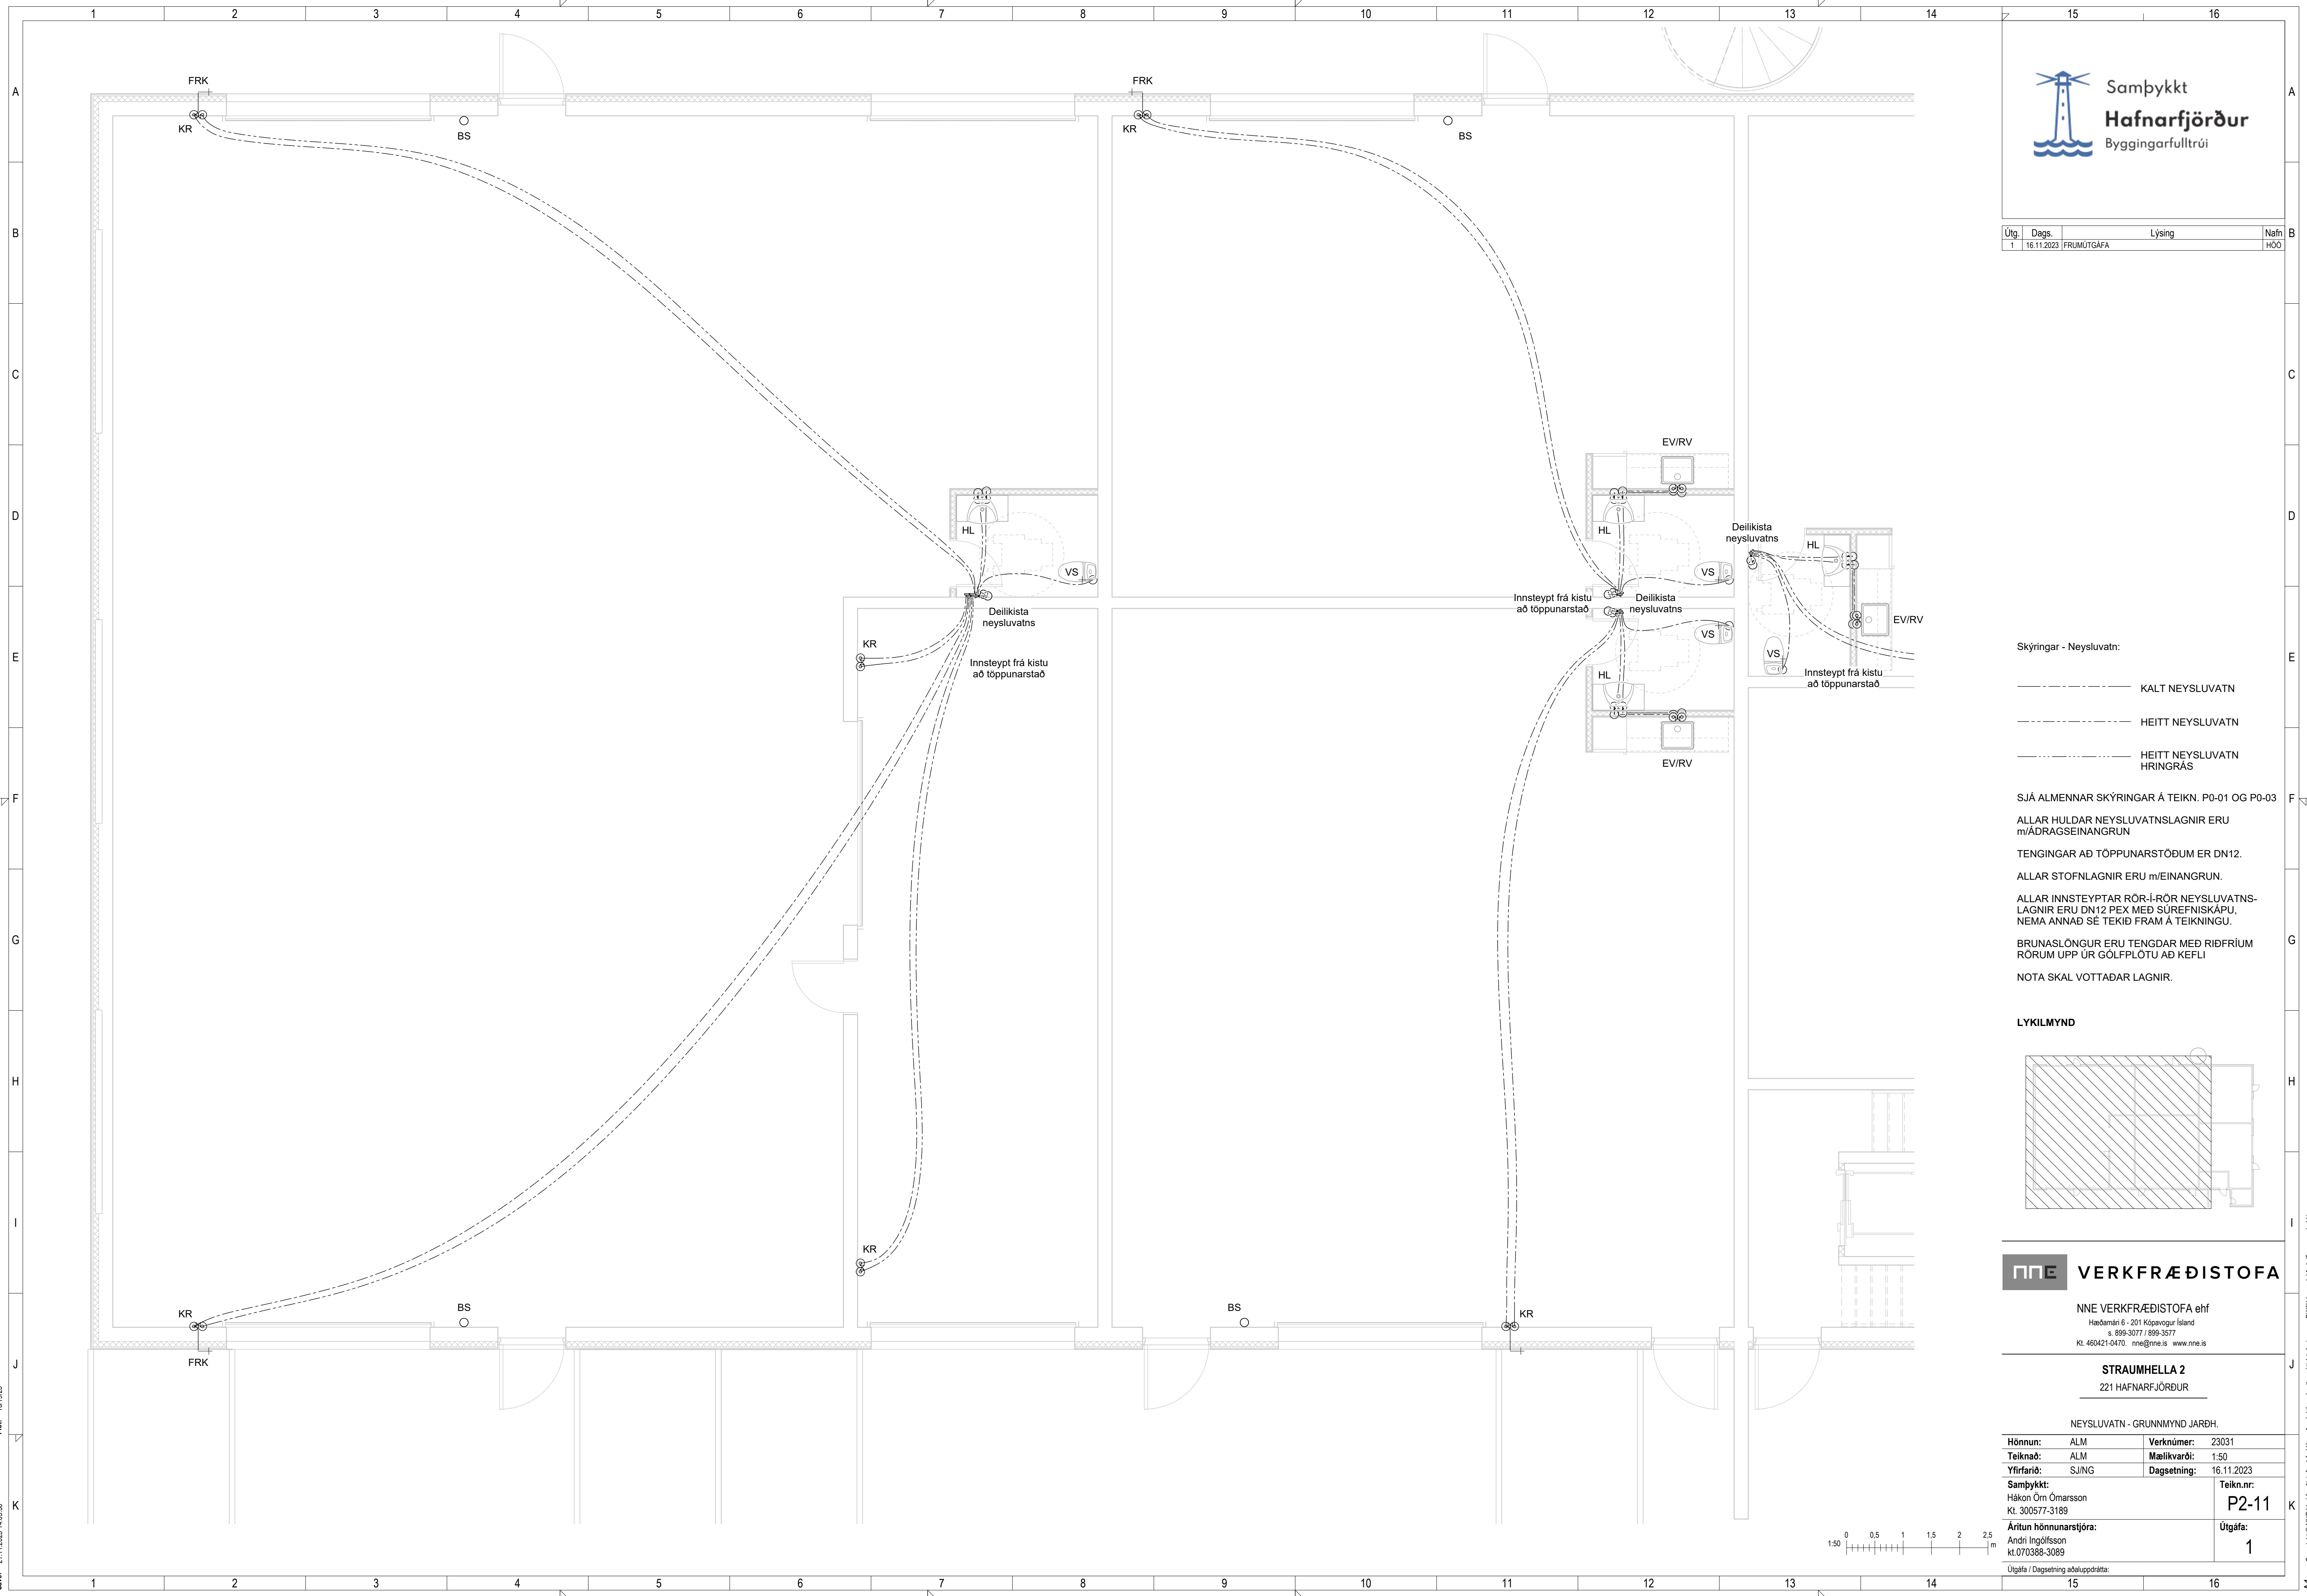

Skýringar - Neysluvatn:

- KALT NEYSLUVATN
- - - HEITT NEYSLUVATN
- · - HEITT NEYSLUVATN HRINGRÁS


SJÁ ALMENNAR SKÝRINGAR Á TEIKN. P0-01 OG P0-03
 ALLAR HULDAR NEYSLUVATNSLAGNIR ERU m/ÁDRAGSEINANGRUN
 TENGINGAR AÐ TÖPPUNARSTÖÐUM ER DN12.
 ALLAR STOFNLAGNIR ERU m/EINANGRUN.
 ALLAR INNSTEYPTAR RÖR-I-RÖR NEYSLUVATNSLAGNIR ERU DN12 PEX MED SÚREFNISKÁPU. NEMA ANNAD SÉ TEKID FRAM Á TEIKNINGU.
 BRUNASLÖNGUR ERU TENGDAR MED RIDFRÍUM RÖRUM UPP ÚR GÖLFPLÖTU AÐ KEFLI
 NOTA SKAL VOTTADAR LAGNIR.

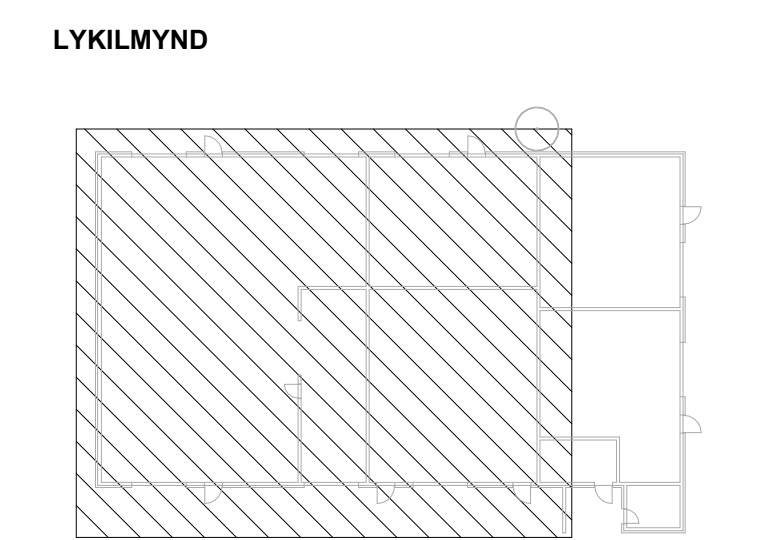

NNE VERKFRÆÐISTOFA
 NNE VERKFRÆÐISTOFA ehf
 Höðmárin 6 - 201 Kópavogur Ísland
 s 899-3077 / 899-3577
 kl. 460421-0470. nne@nne.is www.nne.is

STRAUMHELLA 2
 221 HAFNARFJÖRÐUR


NEYSLUVATN - GRUNNMYND JARÐH.	
Hönnun:	ALM
Teiknað:	ALM
Yfirfarið:	SJ/NG
Samþykkt:	Hákon Óm Ómarsson Kl. 300577-3189
Áritun hönnunarstjóra:	Andri Ingólfsson kl. 070388-3089
Verkúmer:	23031
Mælikvarði:	1:50
Dagsetning:	16.11.2023
Teikn.nr.:	P2-11
Útgáfa:	1

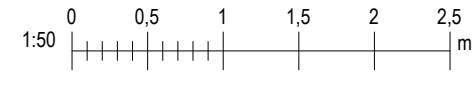

Skýr: 21.11.2023 14:05:30
 Pict: 1015123

Copyright © NNE Verkefnastofa ehf. - Hönnuður áskur sér allan rétt á bakengum - Píplöður er hluti skýrlegru samþykks

Útg.	Dags.	Lýsing	Nafn
1	16.11.2023	FRUMTGAFA	HÓO

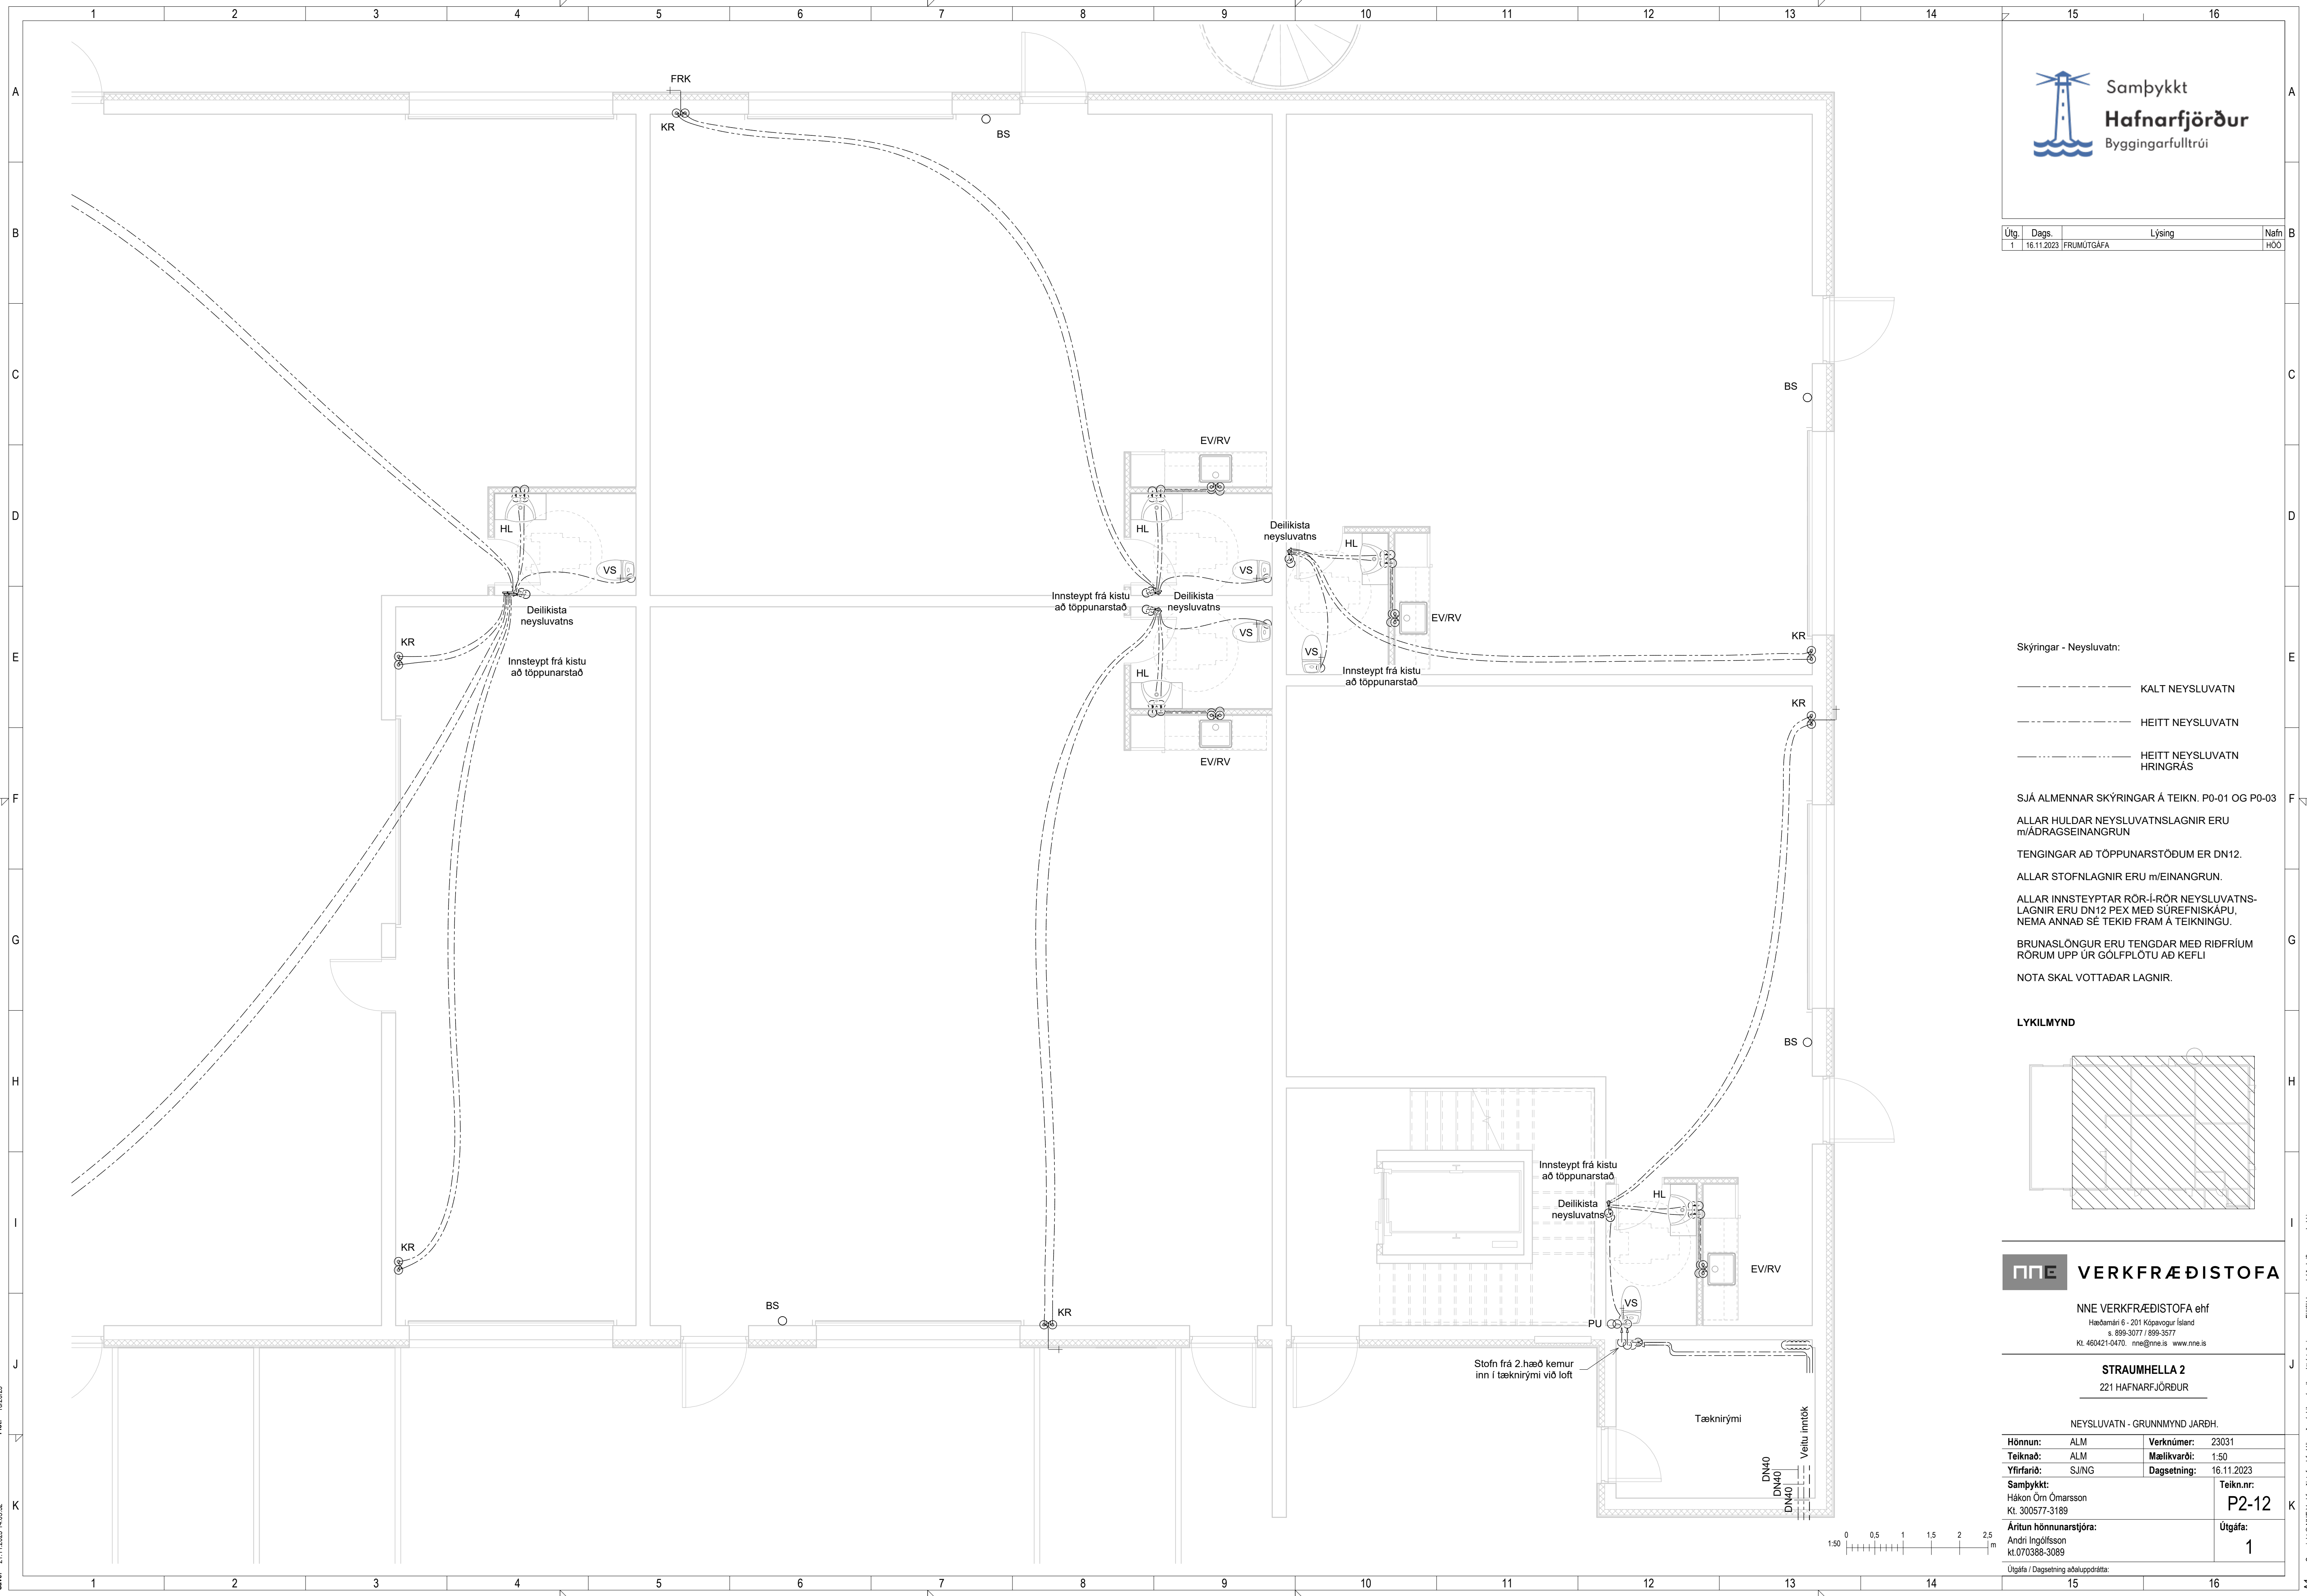

Skýringar - Neysluvatn:

- KALT NEYSLUVATN
- - - HEITT NEYSLUVATN
- · - HEITT NEYSLUVATN HRINGRÁS

SJÁ ALMENNAR SKÝRINGAR Á TEIKN. P0-01 OG P0-03

ALLAR HULDAR NEYSLUVATNSLAGNIR ERU m/ÁDRAGSEINANGRUN

TENGINGAR AÐ TÖPPUNARSTÖÐUM ER DN12.


ALLAR STOFNLAGNIR ERU m/EINANGRUN.

ALLAR INNSTEYPTAR RÖR-ÍRÖR NEYSLUVATNSLAGNIR ERU DN12 PEX MED SÚREFNISKÁPU. NEMA ANNAD SÉ TEKID FRAM Á TEIKNINGU.

BRUNASLÖNGUR ERU TENGDAR MED RIDFRÍUM RÖRUM UPP ÚR GÖLFPLÖTU AÐ KEFLI

NOTA SKAL VOTTADAR LAGNIR.

LYKILMYND

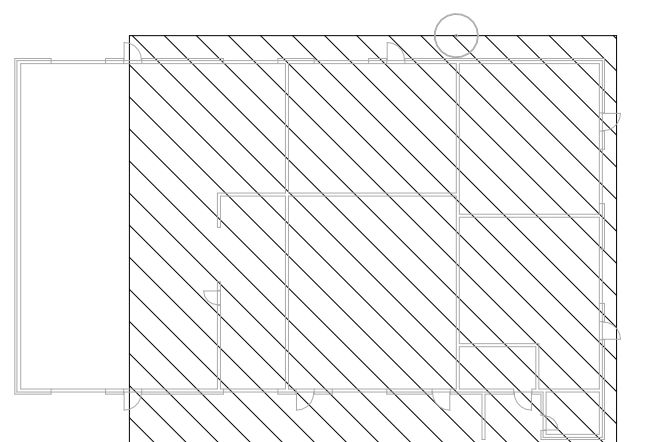

NNE VERKFRÆÐISTOFA


NNE VERKFRÆÐISTOFA ehf
Hæðamín 6 - 201 Kópavogur Ísland
t. 899-3077 / 899-3577
kl. 460421-0470. nne@nne.is www.nne.is

STRAUMHELLA 2
221 HAFNARFJÖRÐUR

NEYSLUVATN - GRUNNMYND JARÐH.

Hönnun:	ALM	Verknúmer:	23031
Teiknað:	ALM	Mælikvarði:	1:50
Yfirfarið:	SJ/NG	Dagsetning:	16.11.2023
Samþykkt:	Hákon Óm Ómarsson Kl. 300577-3189	Teikn.nr.:	P2-12
Áritun hönnunarstjóra:	Andri Ingólfsson kl.070388-3089	Útgáfa:	1
Útgáfa / Dagsetning aðaluppráttar:			

Útg.	Dags.	Lýsing	Nafn
1	16.11.2023	FRUMTÖGGAFA	HÓO

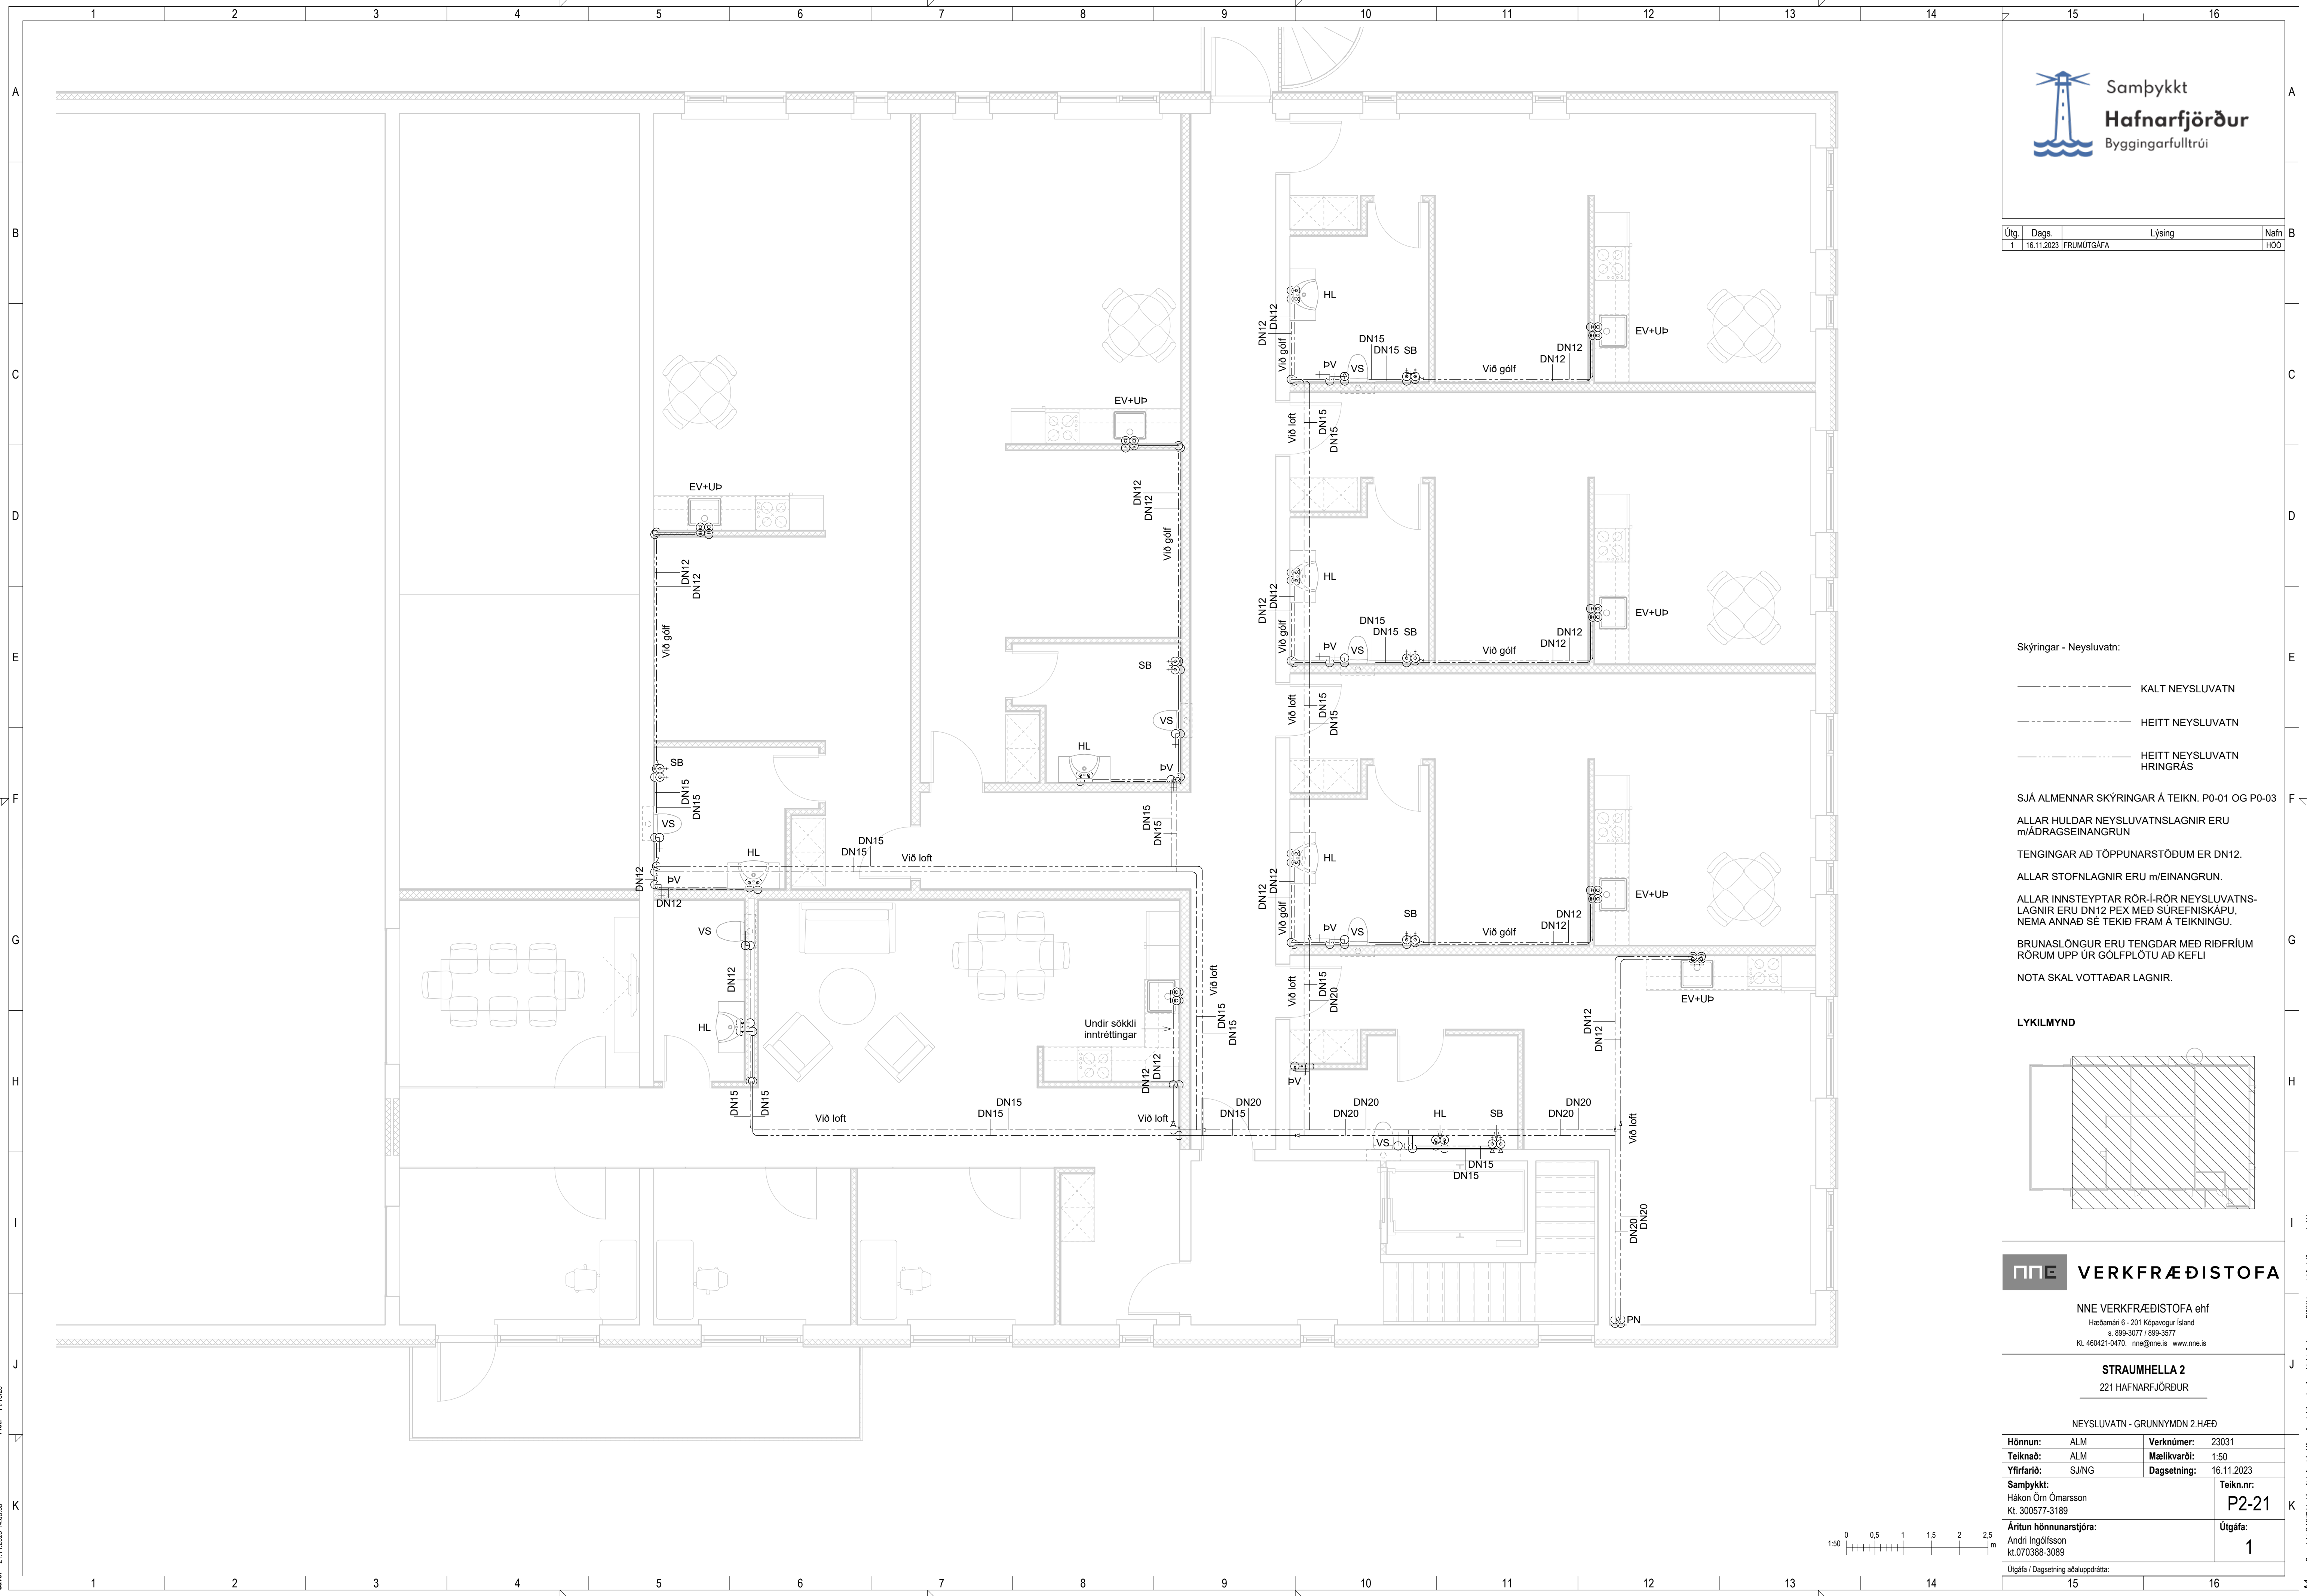

Skýringar - Neysluvatn:

- KALT NEYSLUVATN
- HEITT NEYSLUVATN
- HEITT NEYSLUVATN HRINGRÁS

SJÁ ALMENNAR SKÝRINGAR Á TEIKN. P0-01 OG P0-03

ALLAR HULDAR NEYSLUVATNSLAGNIR ERU m/ÁDRAGSEINANGRUN

TENGINGAR AÐ TÖPPUNARSTÖÐUM ER DN12.


ALLAR STOFNLAGNIR ERU m/EINANGRUN.

ALLAR INNSTEYPTAR RÖR-ÍRÖR NEYSLUVATNSLAGNIR ERU DN12 PEX MED SÚREFNISKÁPU. NEMA ANNAD SÉ TEKIÐ FRAM Á TEIKNINGU.

BRUNASLÖNGUR ERU TENGDA MED RIDFRÍUM RÖRUM UPP ÚR GÖLFPLÖTU AÐ KEFLI

NOTA SKAL VOTTADAR LAGNIR.

LYKILMYND

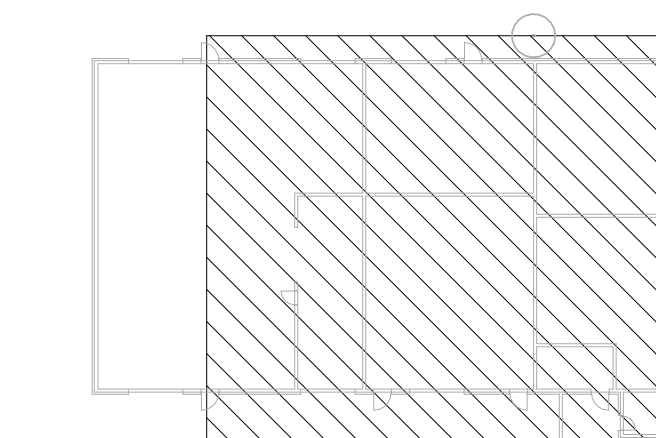

NNE VERKFRÆÐISTOFA

NNE VERKFRÆÐISTOFA ehf
Hæðamín 6 - 201 Kópavogur Ísland
t. 899-3077 / 899-3577
kl. 460421-6470. nne@nne.is www.nne.is

STRAUMHELLA 2
221 HAFNARFJÖRÐUR

NEYSLUVATN - GRUNNYMDN 2.HÆÐ

Hönnun:	ALM	Verkúmer:	23031
Teiknað:	ALM	Mælikvarði:	1:50
Yfirfarið:	SJ/NG	Dagsetning:	16.11.2023
Samþykkt:	Hákon Óm Ómarsson Kl. 300577-3189	Teikn.nr.:	P2-21
Áritun hönnunarstjóra:	Andri Ingólfsson kl. 070388-3089	Útgáfa:	1
Útgáfa / Dagsetning aðaluppdráttar:			

