


Útg.	Dags.	Lýsing	Nafn
1	23.05.2024	FRUMDRAFTUR	HÓO

LYKILMYND

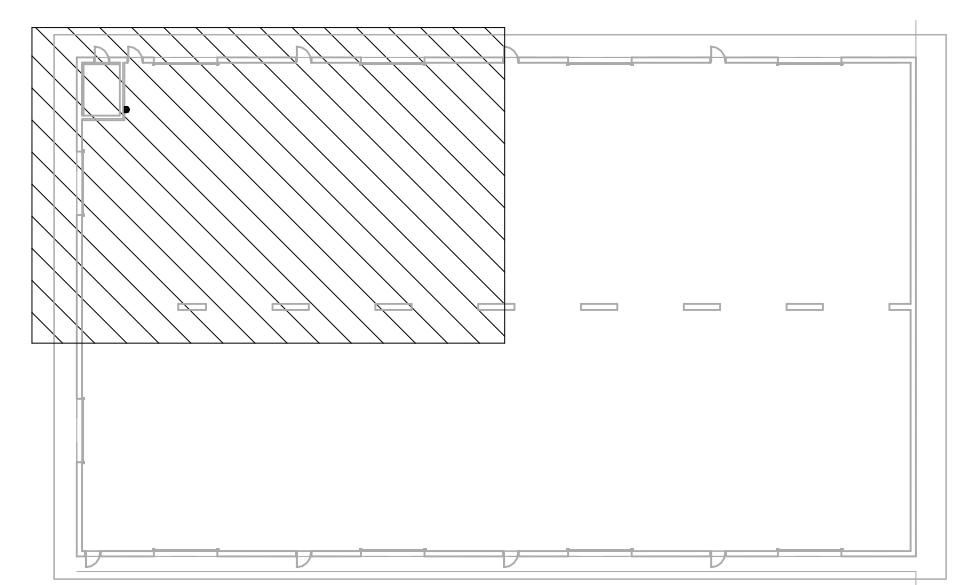

SKÝRINGAR - NEYSLUVATN

--- KALT NEYSLUVATN  
--- HEITT NEYSLUVATN

SJÁ ALMENNAR SKÝRINGAR Á TEIKN. P0-01.  
ALLAR HULDAR NEYSLUVATNSLAGNIR ERU m/ÁDRAGSEINANGRUN  
TENINGAR AD TÖPPUNARSTÖÐUM ER DN12.  
NOTA SKAL VOTTADAR LAGNIR.


**VERKFRÆÐISTOFA**

NNE VERKFRÆÐISTOFA ehf  
Hæðamín 6 - 201 Kópavogur Ísland  
t. 899-3077 / 899-3577  
Kl. 460421-0470. nne@nne.is www.nne.is

**TINHELLA 11**  
221 HAFNARFJÖRÐUR  
SÉRUPPDRÁTTUR - PÍPULAGNIR  
NEYSLUVATNSLAGNIR - GRUNNMYND 1.HÆÐ

Hönnun:	SJ	Verknúmer:	24006
Teiknað:	SJ	Mælikvarði:	1:50
Yfirfarið:	NG	Dagsetning:	23.05.2024
Samþykkt:	Hákon Óm Ómarsson Kl. 300577-3189	Teikn.nr.:	<b>P2-11</b>
Áritun hönnunarstjóra:	Jóhann Einar Jónsson Kl. 090882-3549	Útgáfa:	<b>1</b>


Útgáfa / Dagsetning aðaluppdráttar:

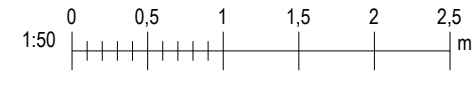


Skv: 23.5.2024 14:34:37  
Pict: 08/01/23

Copyright © NNE Verkefnastofa ehf. - Hönnuður sakur sér allan rétt á teikningum - Fjölútdráttur er háð skriflegu samþykki

Útg.	Dags.	Lýsing	Nafn
1	23.05.2024	FRUMDRAFTUR	HÓO

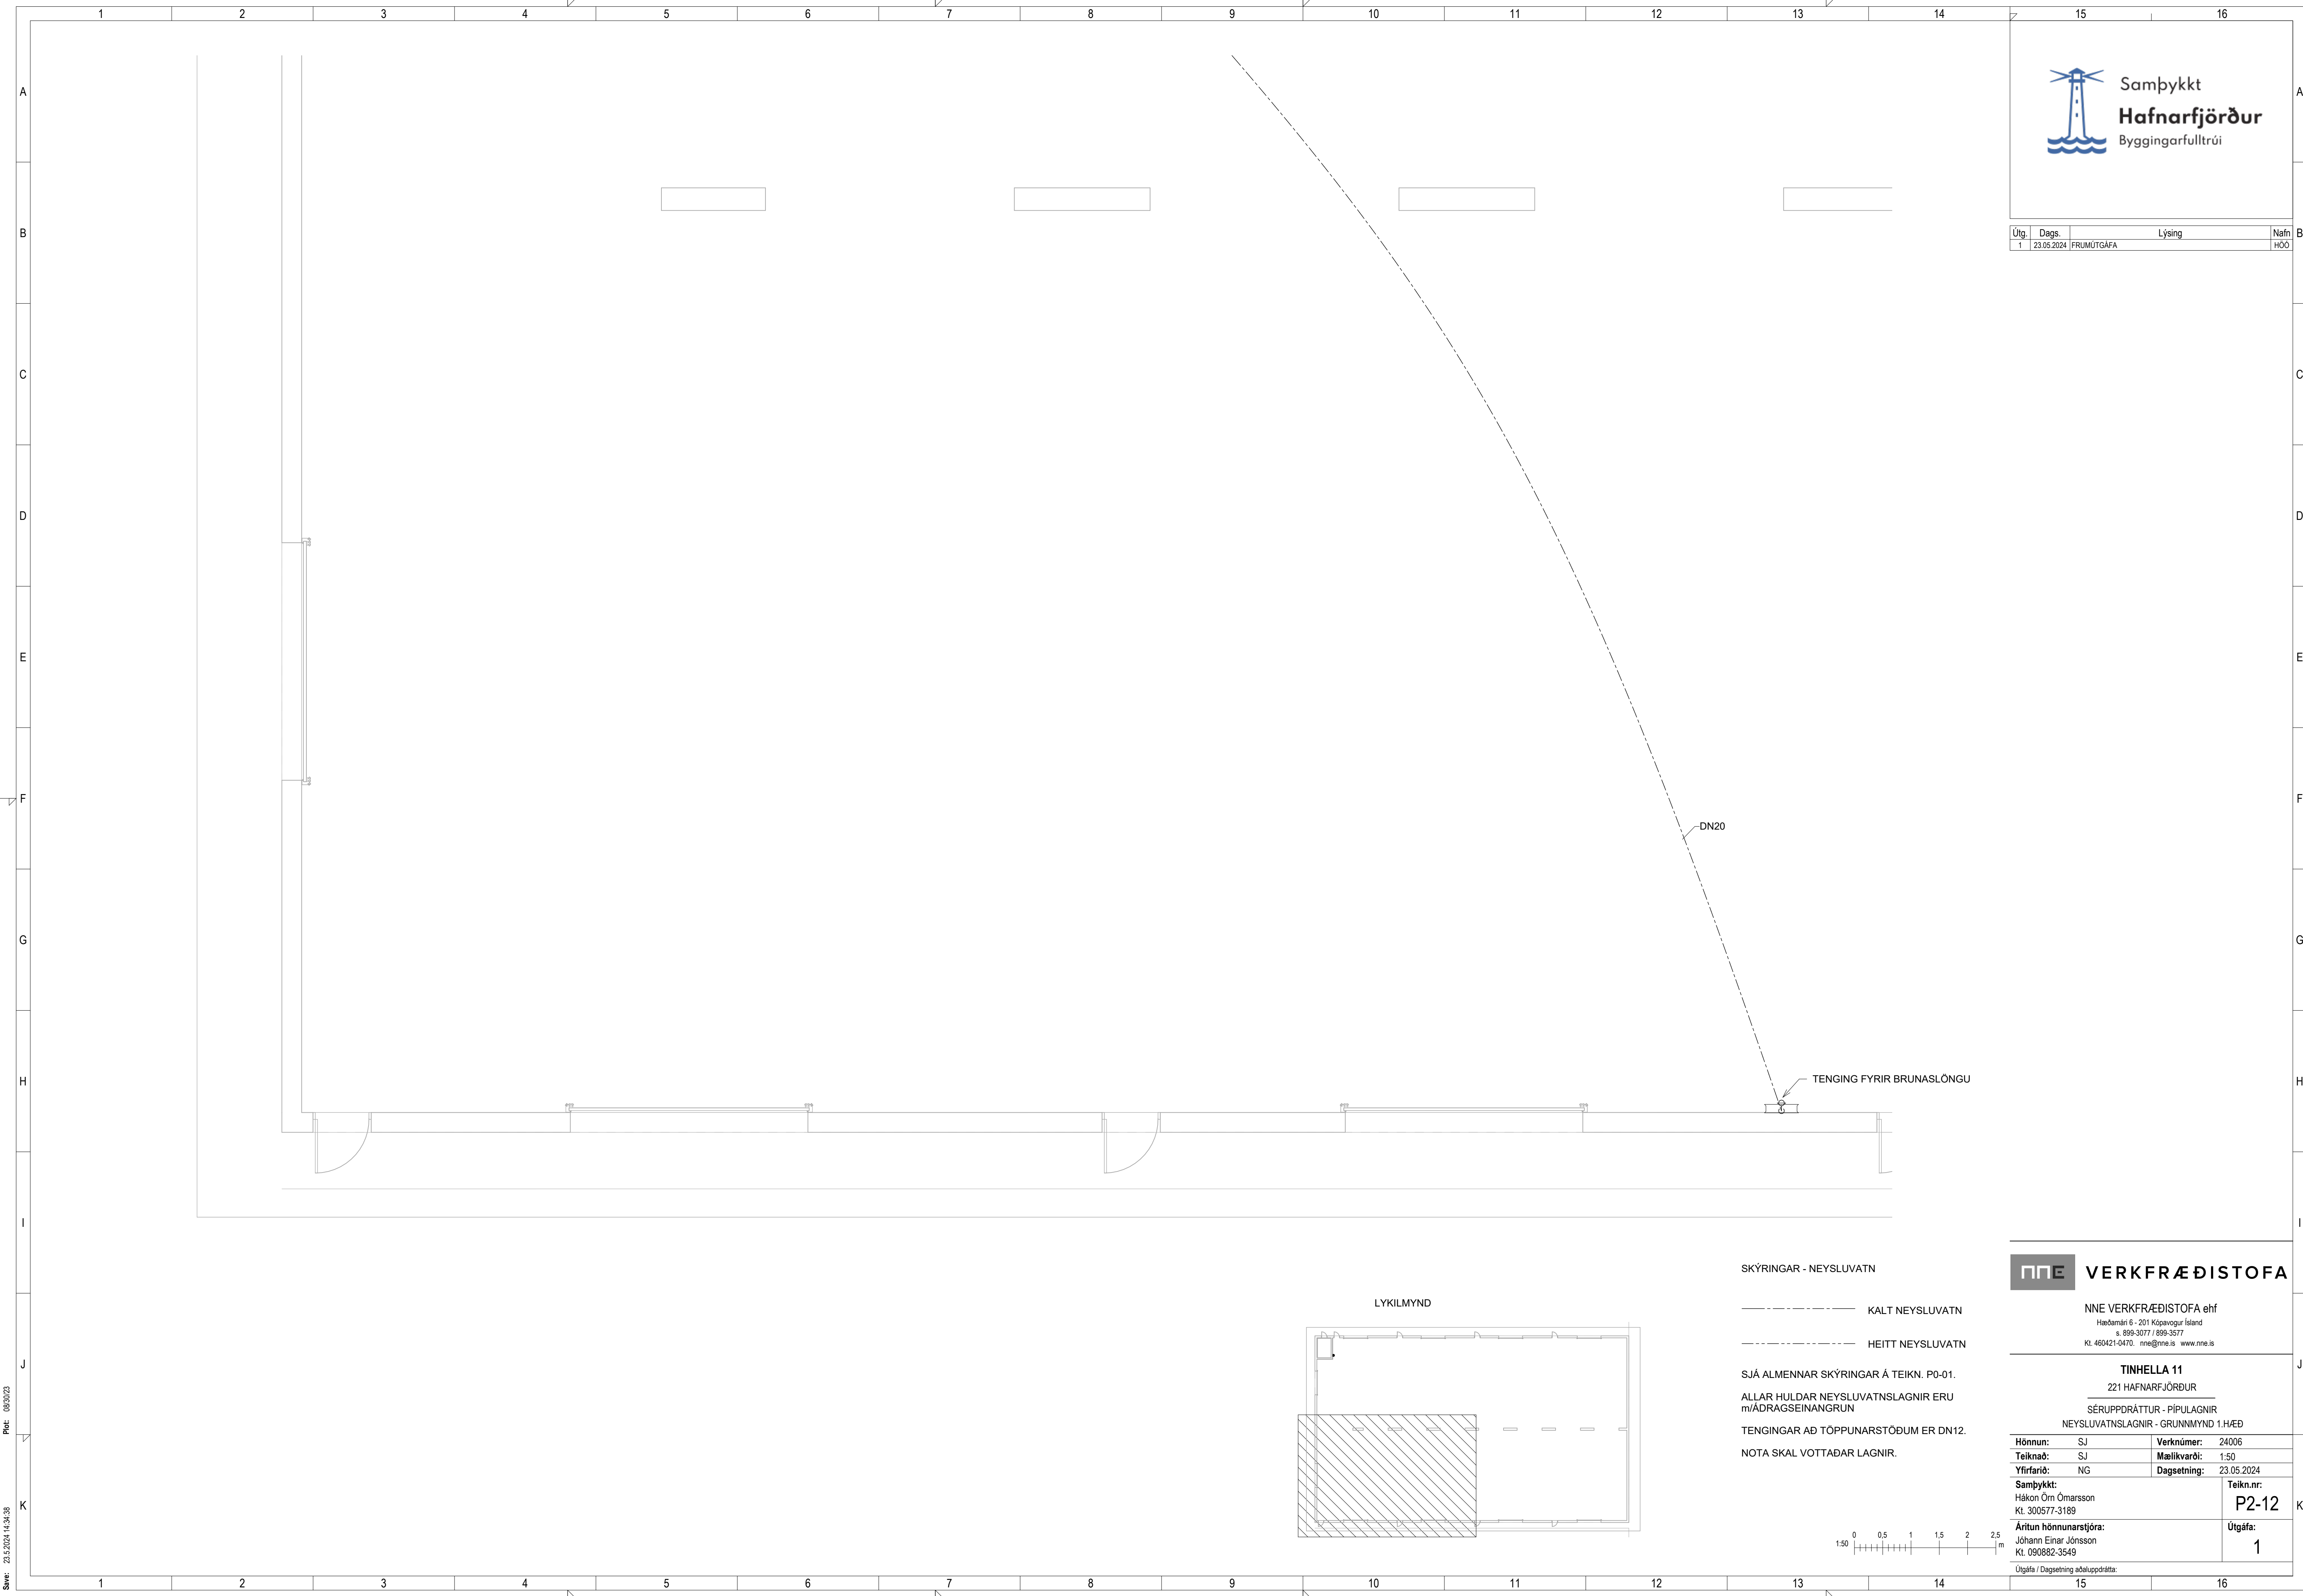

LYKILMYND

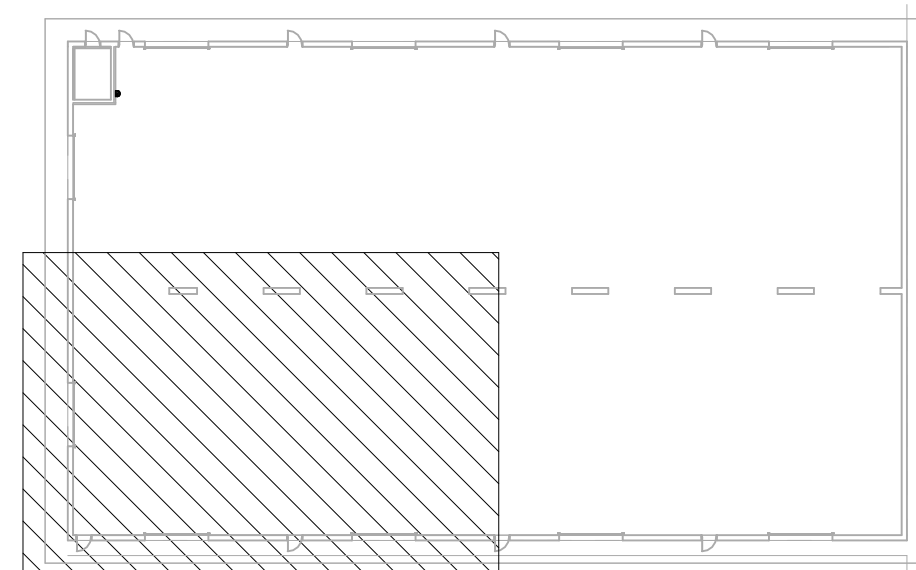

SKÝRINGAR - NEYSLUVATN

--- KALT NEYSLUVATN

--- HEITT NEYSLUVATN

SJÁ ALMENNAR SKÝRINGAR Á TEIKN. P0-01.

ALLAR HULDAR NEYSLUVATNSLAGNIR ERU MÍÐRAGSEINANGRUN

TENINGAR AÐ TÖPPUNARSTÖÐUM ER DN12.

NOTA SKAL VOTTADAR LAGNIR.

VERKFRÆÐISTOFA

NNE VERKFRÆÐISTOFA ehf

Hæðamín 6 - 201 Kópavogur Ísland

☎ 899-3077 / 899-3577

Kl. 460421-0470. nne@nne.is www.nne.is

TINHELLA 11

221 HAFNARFJÖRÐUR

SÉRUPPDRATTUR - PÍPULAGNIR

NEYSLUVATNSLAGNIR - GRUNNMYND 1.HÆÐ

Hönnun:	SJ	Verknúmer:	24006
Teiknað:	SJ	Mælikvarði:	1:50
Yfirfarið:	NG	Dagsetning:	23.05.2024
Samþykkt:	Hákon Óm Ómarsson Kl. 300577-3189	Teikn.nr.:	P2-12
Áritun hönnunarstjóra:	Jóhann Einar Jónsson Kl. 090882-3549	Útgáfa:	1
Útgáfa / Dagsetning aðaluppdráttar:			

