
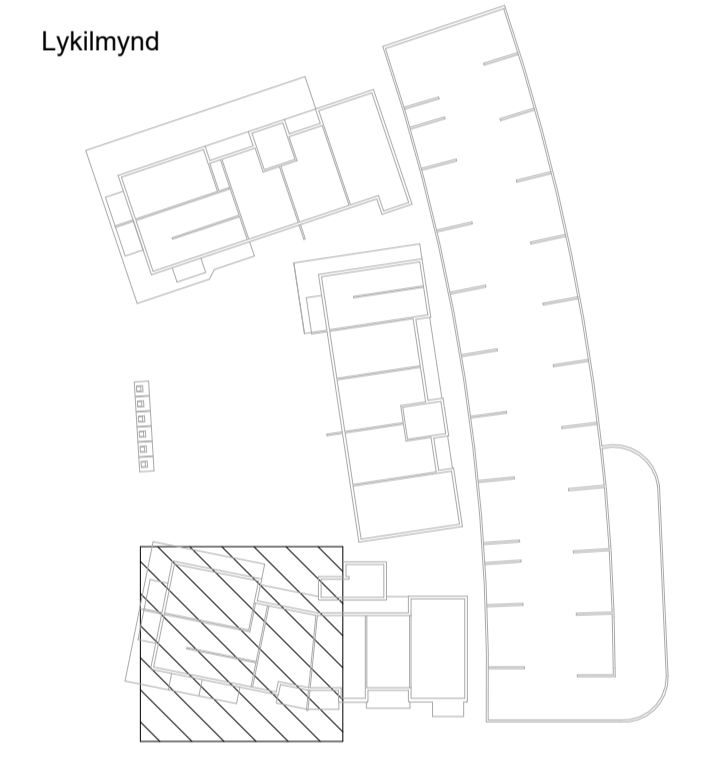


Útg.	Dagur	Lýsing	Nafn
1	23.11.2022	FRUMÚTGÁFA MH03	HÓU
2	14.06.2023	LOFTSKIPTAKERFI Í HÚS 25 (MH03)	HÓU
3	08.09.2023	TÚBUR Í LOFTUM AÐLAGABAR AÐ LIÓSASKIPULAGI	HÓU

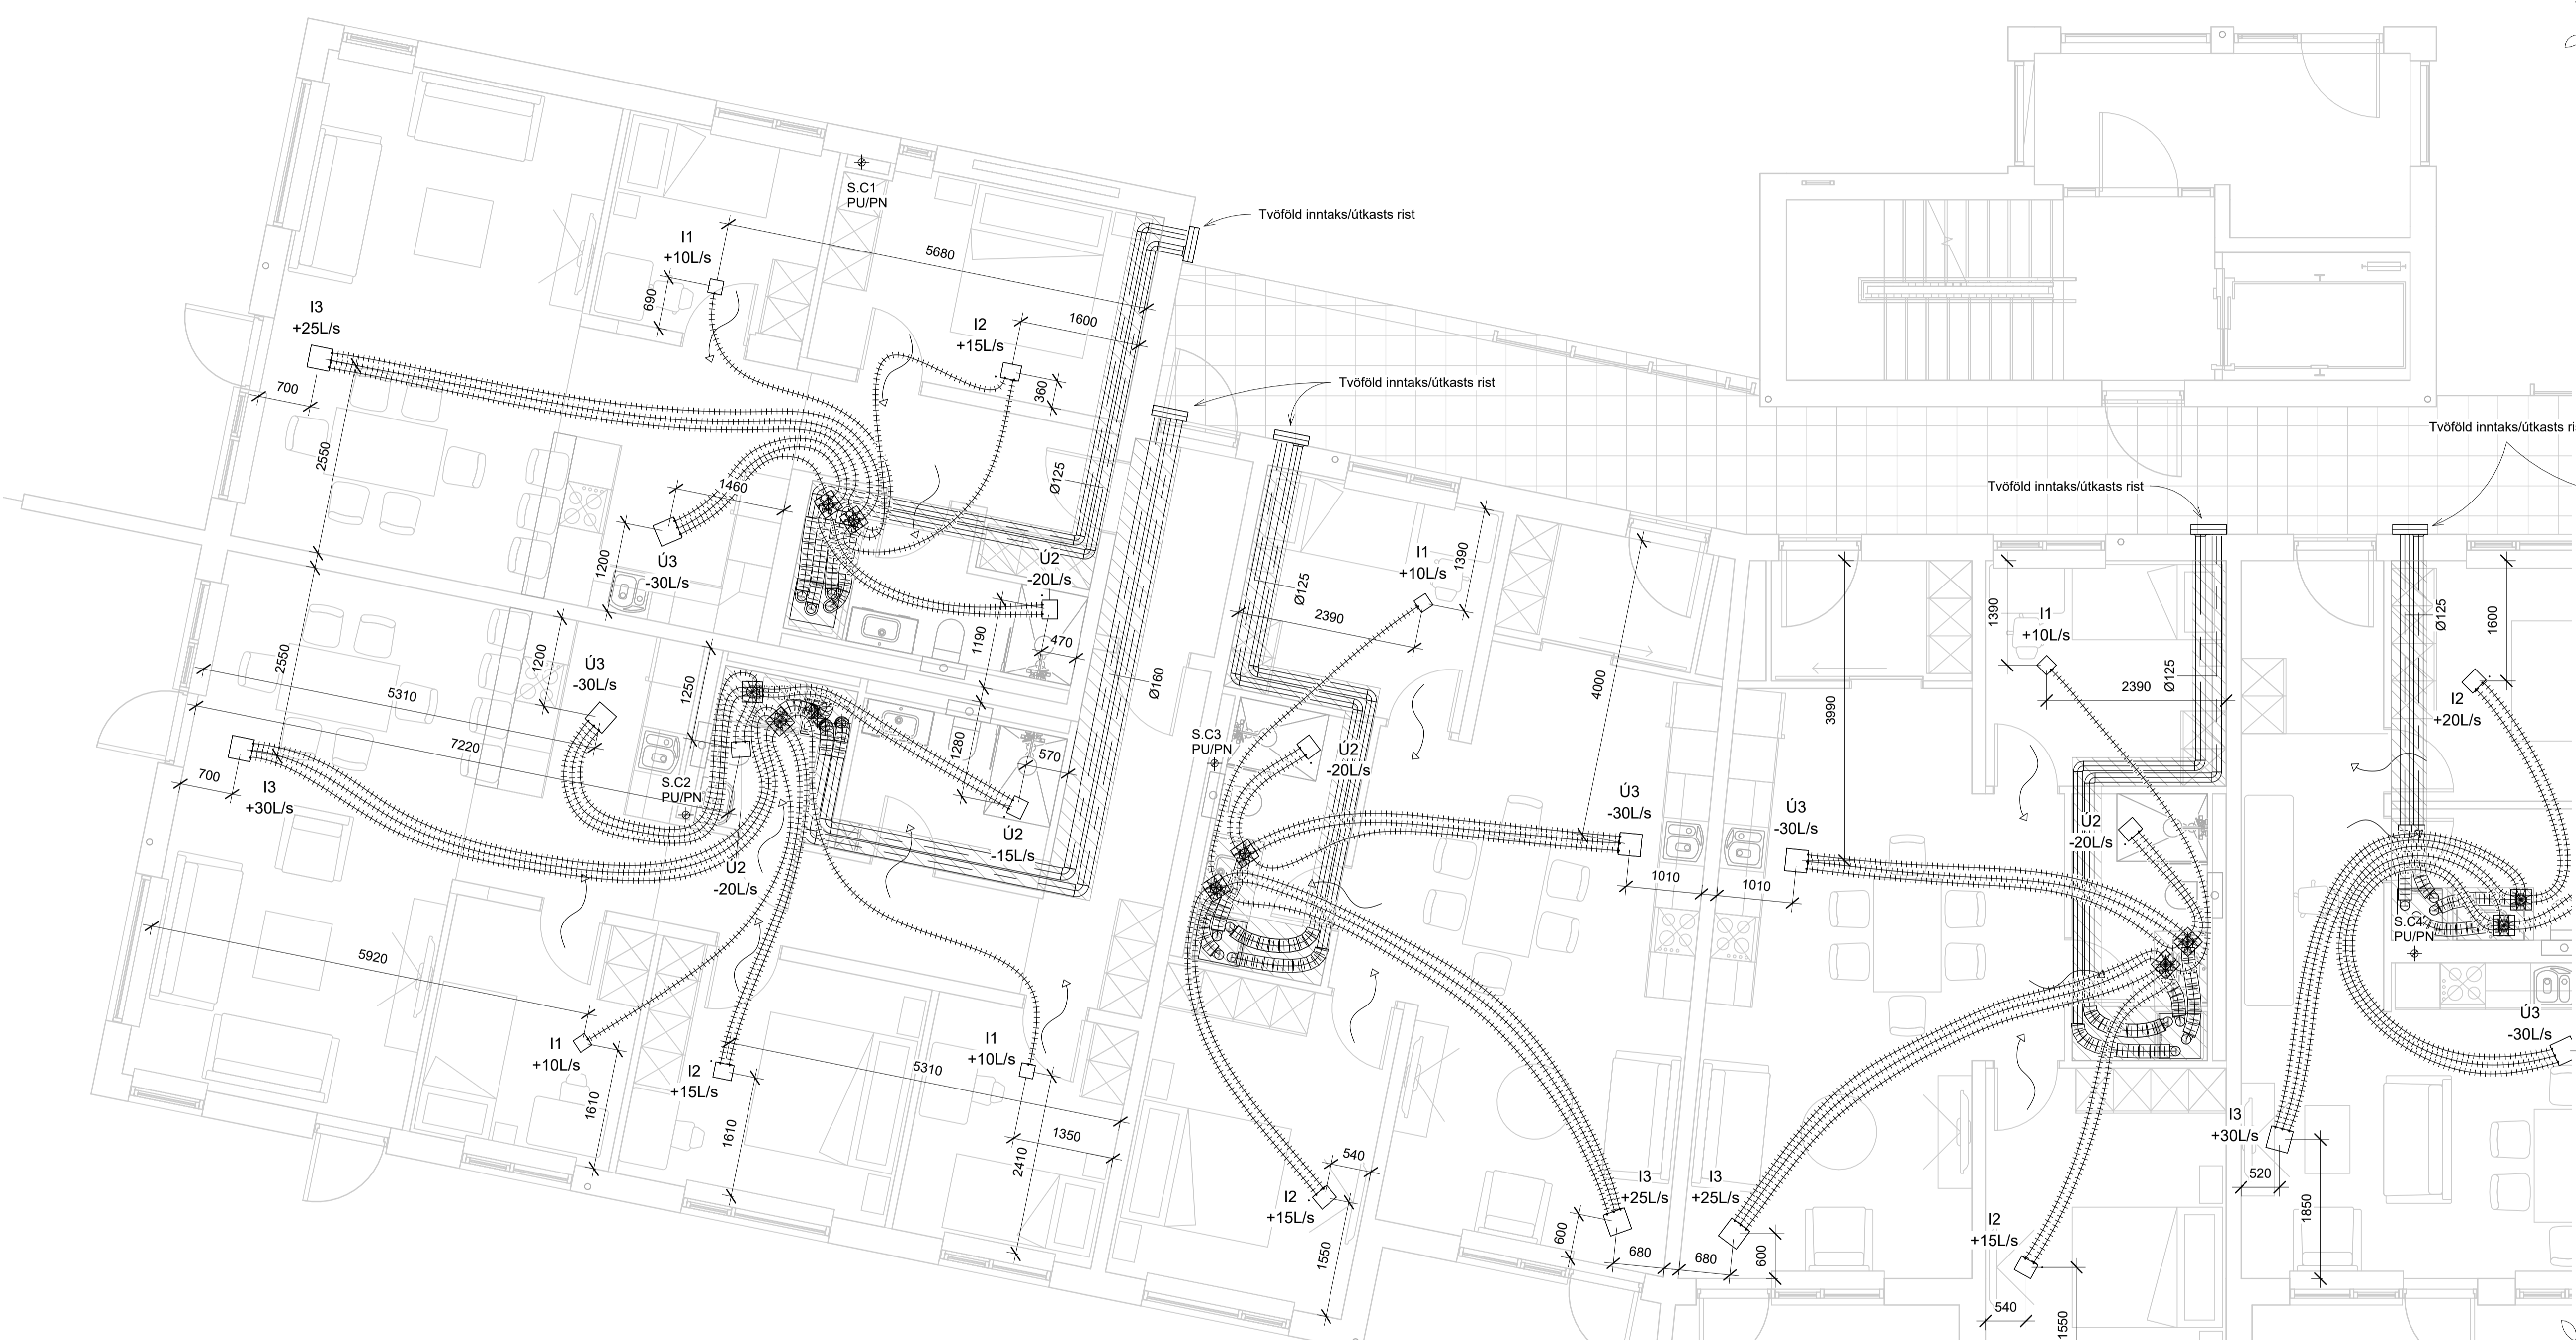

Sjá almennar skýringar á teikn. P0-01 og P0-02
 LOFTRÆSTILAGNIR ERU PLASTBARKAR Ø75MM
 NEIJA ANNAD SÉ TEKIÐ FRAM. INNSTEYPTAR Í
 PLOTU
 ELDVERJA ÞARF LAGNIR MEÐ EINANGRUN SEM
 KOMA FRÁ ÖÐRU BRUNAHÓLFI OG LIGGJA Í
 ÖPNU RYMI.
 KOMA SKAL HLJÓDGLDRU Á ALLA STOKKA
 BEGGJA VEGNA SAMSTÆÐU.

- TVÖFÖLD INNTAKS/ÚTKASTS RIST UTAN Á
 KLÆÐNINGU.
- I1 - INNBLÁSTURSENTILL DN125 - 1xØ75
 - I2 - INNBLÁSTURSENTILL DN125 - 2xØ75
 - I3 - INNBLÁSTURSENTILL DN125 - 3xØ75
 - U1 - ÚTSOGSENTILL DN125 - 1xØ75
 - U2 - ÚTSOGSENTILL DN125 - 2xØ75
 - U3 - ÚTSOGSENTILL DN125 - 3xØ75


Loftbil undir hurð eða yfirstraumsrist
 Niðurtekið loft / stokkur við loft

NNE VERKFRÆÐISTOFA

NNE VERKFRÆÐISTOFA ehf
 Háeðmin 6 - 201 Kópavogur Ísland
 Sími 599-3077 / 599-3577
 Kl. 460421-0470. nne@nne.is www.nne.is

HRINGHAMAR 21-25
 221 HAFNARFJÖRÐUR
 SÉRUPPDRAEFTIR PÍPULAGNIR MH. 03
 LOFTRÆSTING - GRUNNMYND 1.HÆÐ



Hönnun:	ALM	Verknúmer:	22012
Teiknað:	ALM	Mælikvarði:	1:50
Yfirfarið:	NG	Dagsetning:	08.09.2023
Samþykkt:		Teikn.nr.:	P4-11C
Hákon Óm Ómarsson Kl. 300577-3189		Útgáfa:	3
Áritun hönnunarstjóra: Katrinn Ragnarsson Kl. 120944-2699			
Útgáfa / Dagsetning aðaluppdráttar:			

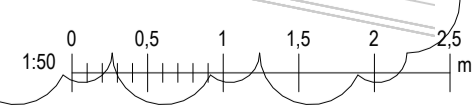

Þek: 0176102

Skr: 8.9.2023 12:57:09

Útg.	Dagur	Lýsing	Nafn
1	23.11.2022	FRUMÚTGÁFA MH03	HÓU
2	14.06.2023	LOFTSKIPTAKERFI Í HÚS 25 (MH03)	HÓU
3	08.09.2023	TÚBUR Í LOFTUM AÐLAGABAR AÐ LIÓSAKIPULAGI	HÓU

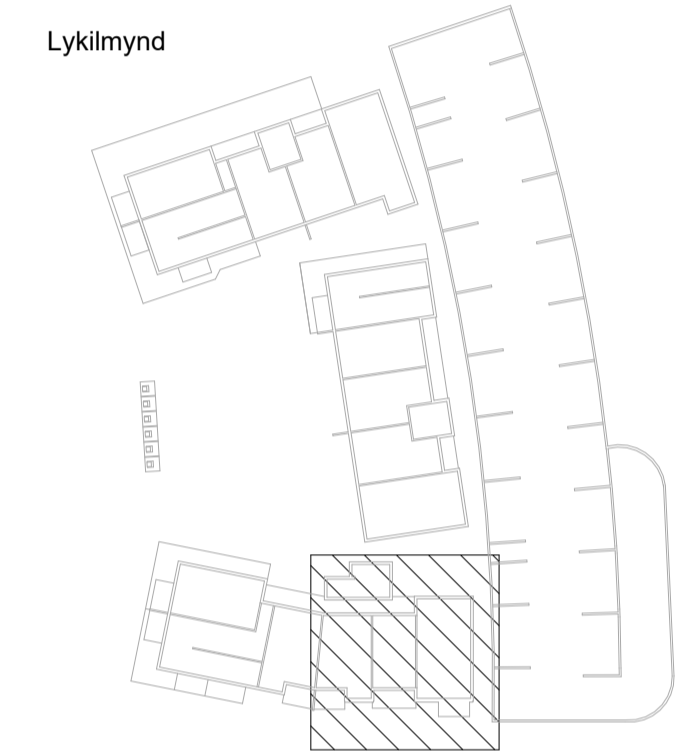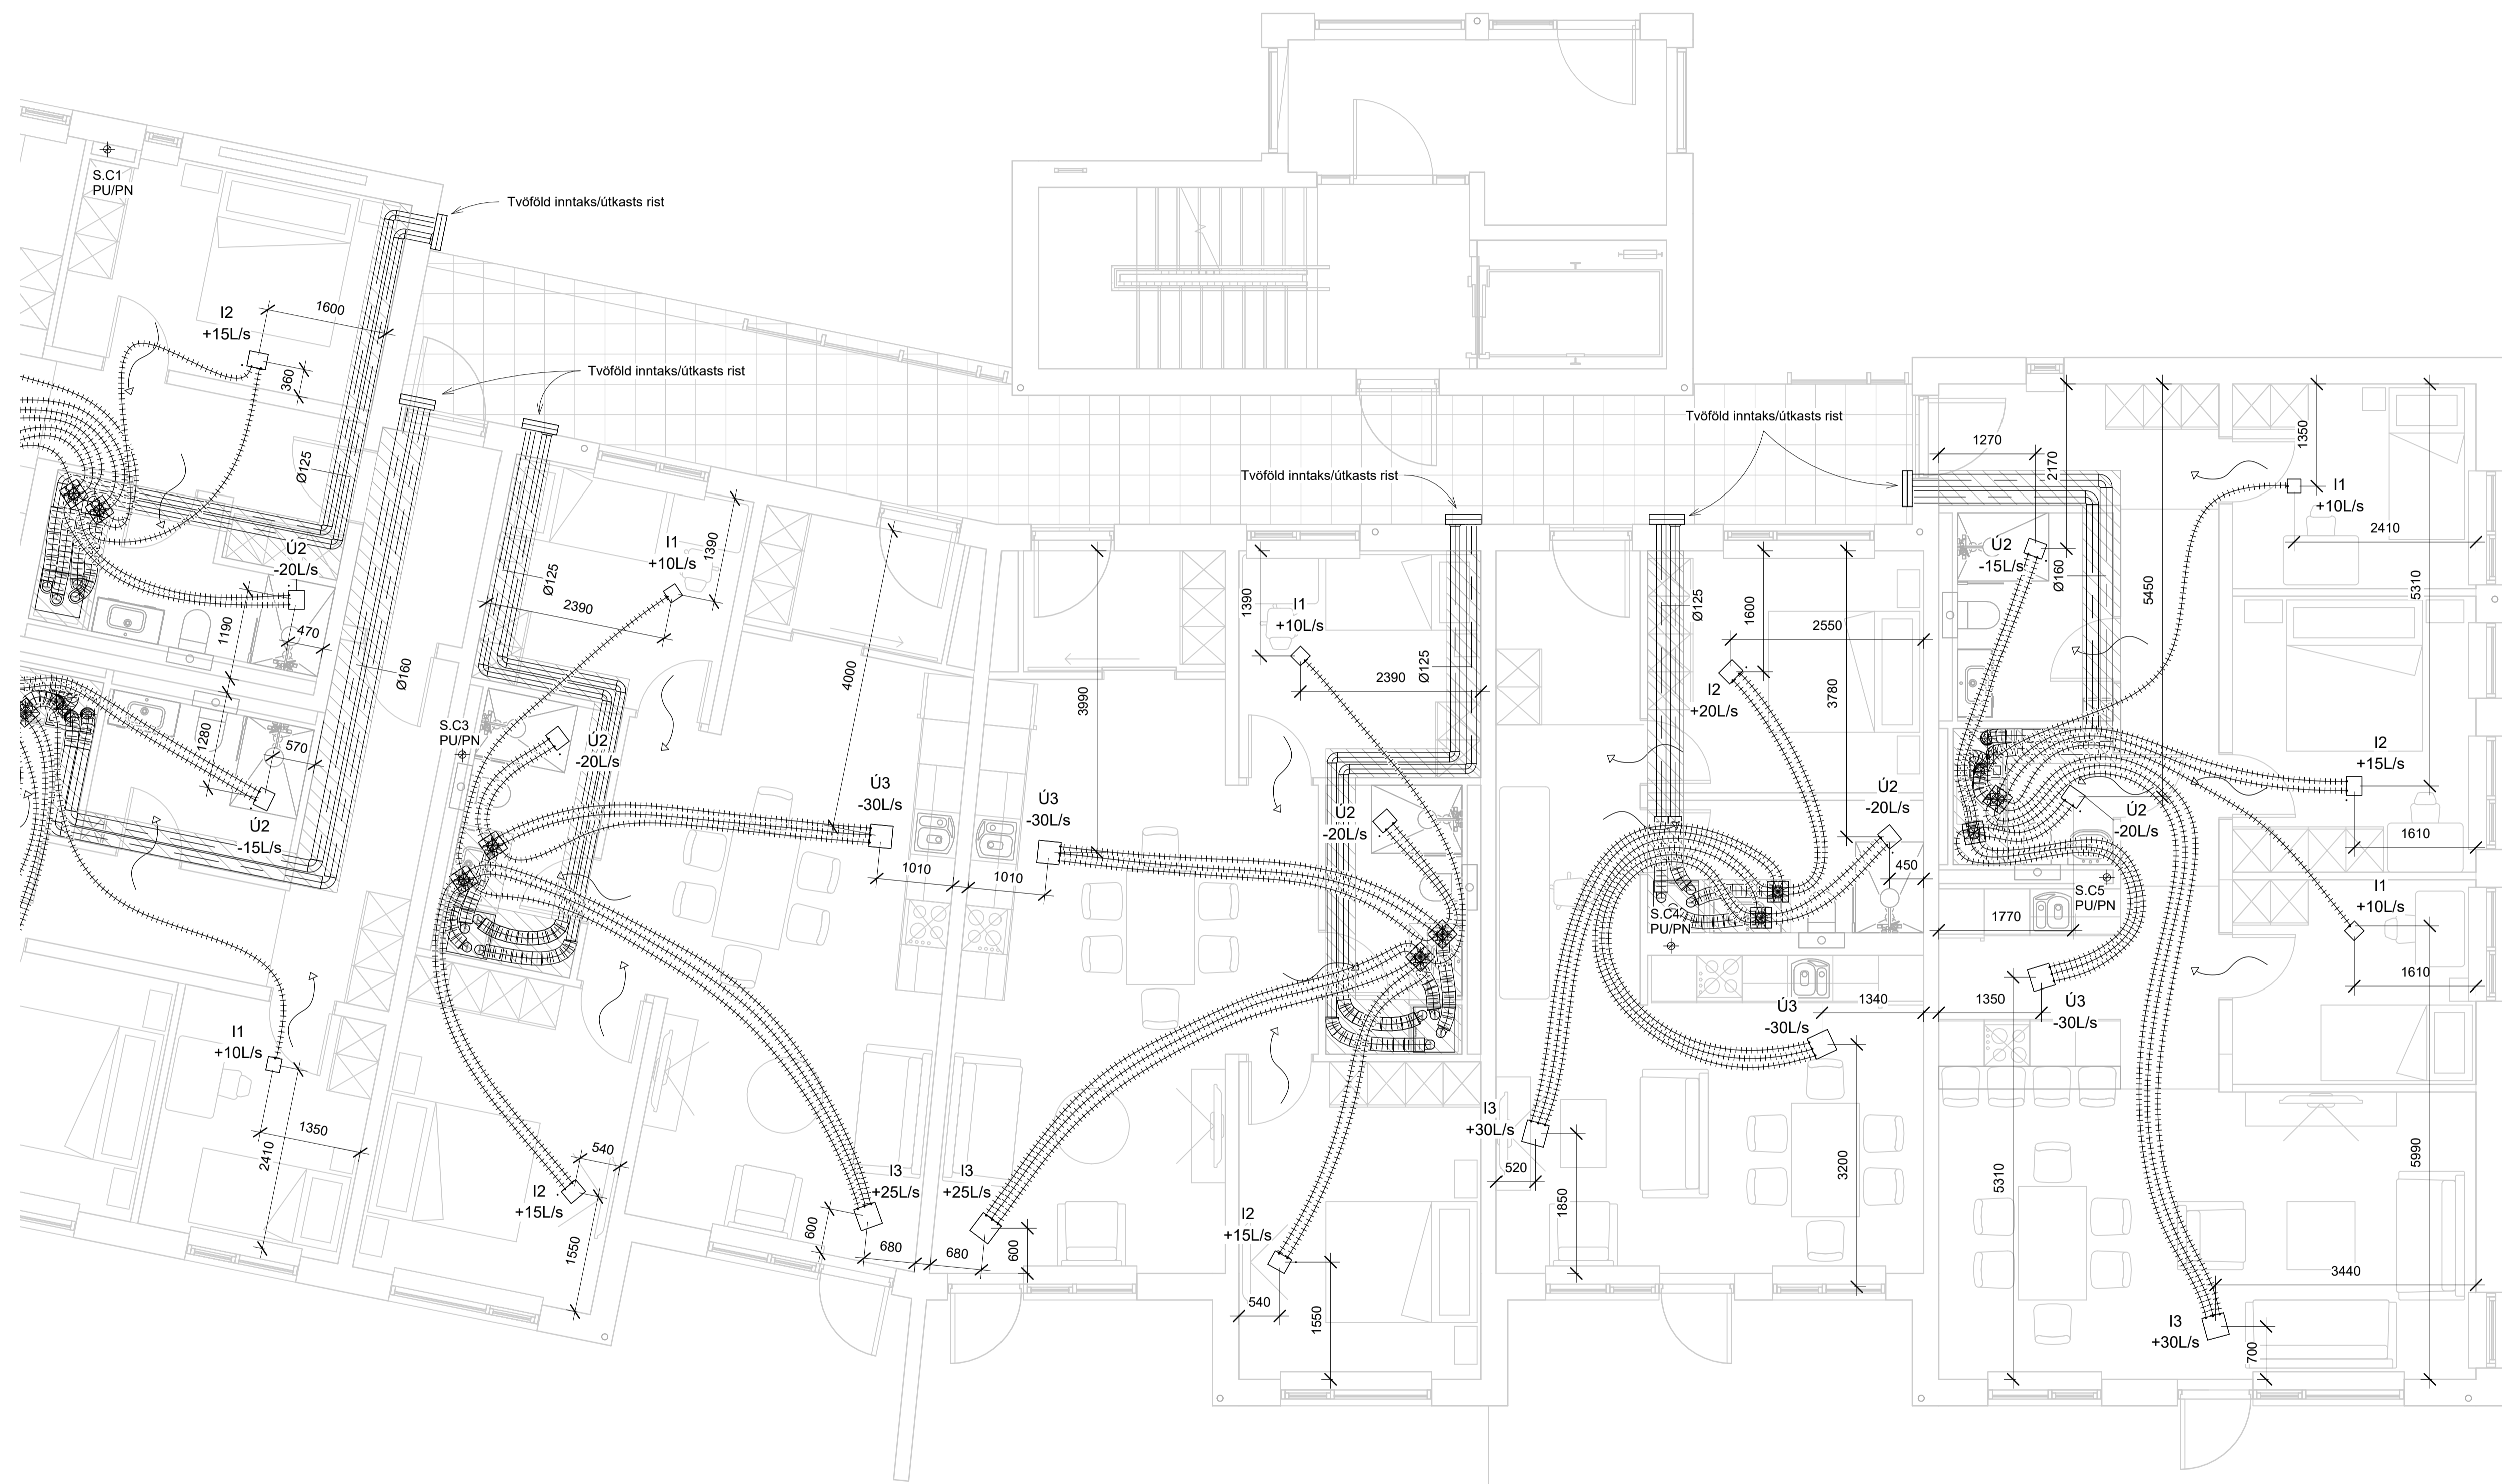

Sjá almennar skýringar á teikn. P0-01 og P0-02

LOFTRÆSTILAGNIR ERU PLASTBARKAR Ø75MM NEMA ANNAD SE TEKID FRAM. INNSTEYPTAR Í PLOTTU. ELDVERJJA ÞARF LAGNIR MEÐ EINANGRUN SEM KOMA FRÁ ÖÐRU BRUNAHÓLFÍ OG LIGGJA Í ÖPNU RÝMI. KOMA SKAL HLJÓDGLIDRU Á ALLA STOKKA BEGGJA VEGNA SAMSTÆÐU.

TVÖFÖLD INNTAKS/ÚTKASTS RIST UTAN Á KLÆÐNINGU.

- I1 - INNBLÁSTURSVENTILL DN125 - 1xØ75
- I2 - INNBLÁSTURSVENTILL DN125 - 2xØ75
- I3 - INNBLÁSTURSVENTILL DN125 - 3xØ75
- Ú1 - ÚTSOGSVENTILL DN125 - 1xØ75
- Ú2 - ÚTSOGSVENTILL DN125 - 2xØ75
- Ú3 - ÚTSOGSVENTILL DN125 - 3xØ75

Loftbil undir hurð eða yfirströmsrist


Niðurtekið loft / stokkur við loft

NNE VERKFRÆÐISTOFA

NNE VERKFRÆÐISTOFA ehf
 Háðamín 6 - 201 Kópavogur Ísland
 Sími 899-3077 / 899-3577
 Kl. 460421-6470. nne@nne.is www.nne.is

HRINGHAMAR 21-25
 221 HAFNARFJÖRÐUR
 SÉRUPPDRAEFTIR PÍPULAGNIR MH. 03
 LOFTRÆSTING - GRUNNMYND 1.HÆÐ

Hönnun:	ALM	Verkúmer:	22012
Teiknað:	ALM	Mælikvarði:	1:50
Yfirfarið:	NG	Dagsetning:	08.09.2023
Samþykkt:		Teikn.nr.:	P4-12C
Hákon Óm Ómarsson Kl. 300577-3189		Útgáfa:	3
Áritun hönnunarstjóra: Katrín Ragnarsson Kl. 120944-2699			
Útgáfa / Dagsetning aðaluppdráttar:			

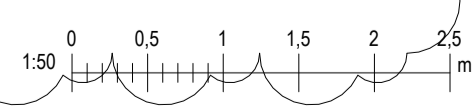

Pict: 01/26/02

Copyright © NNE Verkefni ehf. - Hönnuð skýringar eru allar rétt á bakengum - Fjöldur er háð skýringu samþykki

Útg.	Dagur	Lýsing	Nafn
1	23.11.2022	FRUMÚTGÁFA MH03	HÓU
2	14.06.2023	LOFTSKIPTAKERFI Í HÚS 25 (MH03)	HÓU
3	08.09.2023	TÚBUR Í LOFTUM AÐLAGABAR AÐ LIÓSAKIPULAGI	HÓU



Sjá almennar skýringar á teikn. P0-01 og P0-02

LOFTRÆSTILAGNIR ERU PLASTBARKAR Ø75MM NEMA ANNAD SÉ TEKID FRAM. INNSTEYPTAR Í PLÖTU. ELÐVERJJA ÞARF LAGNIR MED EINANGRUN SEM KOMA FRÁ ÖÐRU BRUNAHÖLFI OG LIGGJA Í ÖPNU RYMI. KOMA SKAL HLJÓDGLYDRU Á ALLA STOKKA BEGGJA VEGNA SAMSTÆÐU.

- TVÖFÖLD INNTAKS/ÚTKASTS RIST UTAN Á KLÆÐNINGU.
- I1 - INNBLÁSTURSVENTILL DN125 - 1xØ75
 - I2 - INNBLÁSTURSVENTILL DN125 - 2xØ75
 - I3 - INNBLÁSTURSVENTILL DN125 - 3xØ75
 - U1 - ÚTSOGSVENTILL DN125 - 1xØ75
 - U2 - ÚTSOGSVENTILL DN125 - 2xØ75
 - U3 - ÚTSOGSVENTILL DN125 - 3xØ75

Loftbil undir hurð eða yfirstraumsrist

Niúrtekið loft / stokkur við loft

NNE VERKFRÆÐISTOFA

NNE VERKFRÆÐISTOFA ehf
 Háðamín 6 - 201 Kópavogur Ísland
 Sími: 899-3077 / 899-3577
 Kl. 460421-0470. nne@nne.is www.nne.is



HRINGHAMAR 21-25
 221 HAFNARFJÖRÐUR

SÉRUPPDRAEITTRÍ PÍPULAGNIR MH. 03
 LOFTRÆSTING - GRUNNMYND 2.HÆÐ

Hönnun:	ALM	Verknúmer:	22012
Teiknað:	ALM	Mælikvarði:	1:50
Yfirfarið:	NG	Dagsetning:	08.09.2023
Samþykkt:		Teikn.nr.:	P4-21C
Hákon Óm Ómarsson Kl. 300577-3189		Útgáfa:	3
Áritun hönnunarstjóra: Katrinn Ragnarsson Kl.120944-2699			
Útgáfa / Dagsetning aðaluppdráttar:			

Skrá: 8.9.2023 12:57:19

Útg.	Dagur	Lýsing	Nafn
1	23.11.2022	FRUMÚTGÁFA MH03	HÓJ
2	14.06.2023	LOFTSKIPTAKERFI Í HÚS 25 (MH03)	HÓJ
3	08.09.2023	TÚÐUR Í LOFTUM AÐLAGABAR AÐ LIÓSAKIPULAGI	HÓJ

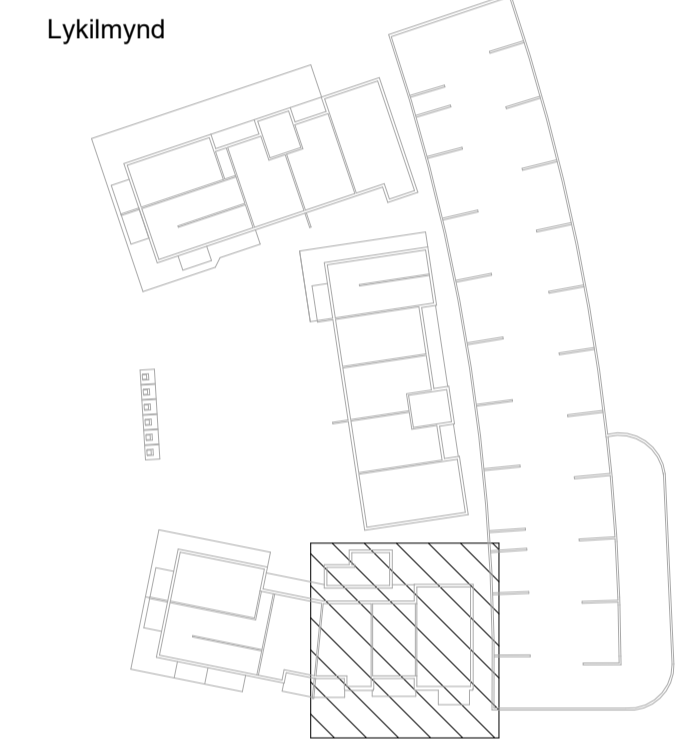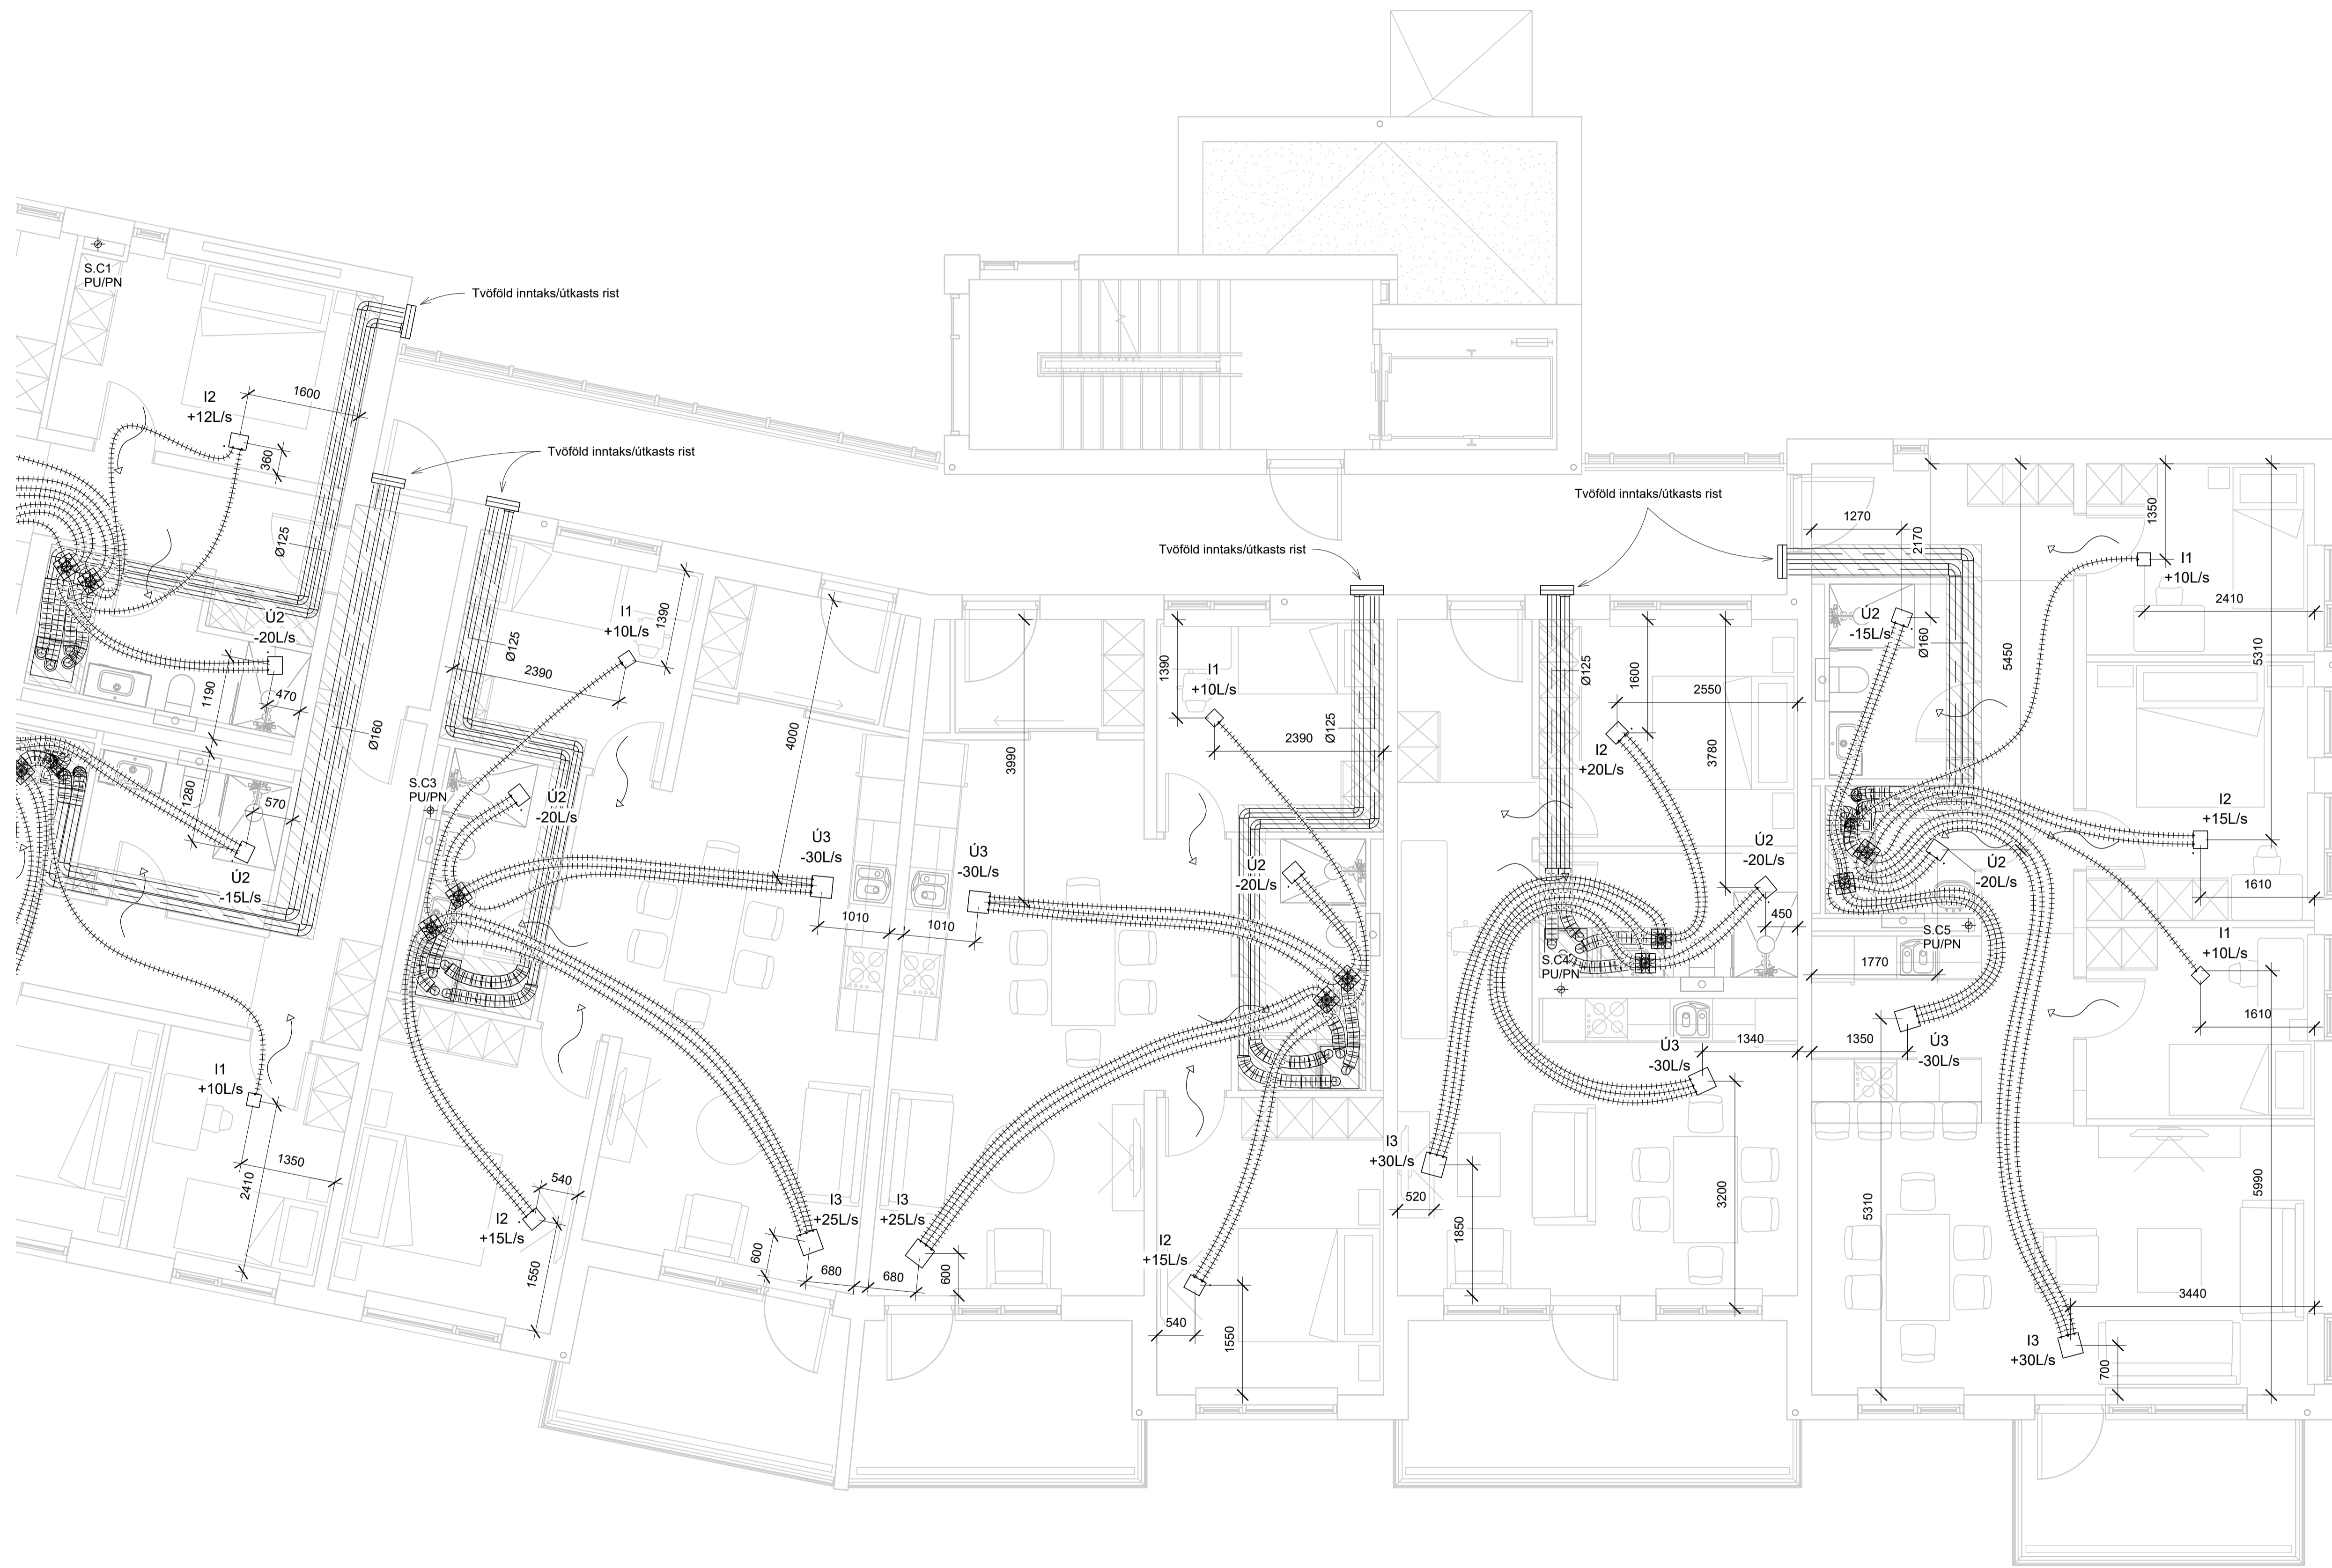

Sjá almennar skýringar á teikn. P0-01 og P0-02
 LOFTRÆSTILAGNIR ERU PLASTBARKAR Ø75MM
 NEMA ANNAD SÉ TEKID FRAM. INNSTEYPTAR Í
 PLÖTU.
 ELÐVERJA ÞARF LAGNIR MED EINANGRUN SEM
 KOMA FRÁ ÖÐRU BRUNAHÓLFÍ OG LIGGJA Í
 ÖPNU RÝMI.
 KOMA SKAL HLJÓDGILDRU Á ALLA STOKKA
 BEGGJA VEGNA SAMSTÆÐU.

TVÖFOLD INNTAKS/ÚTKASTS RIST UTAN Á
 KLÆNINGU.

I1 - INNBLÁSTURSVENTILL DN125 - 1xØ75
 I2 - INNBLÁSTURSVENTILL DN125 - 2xØ75
 I3 - INNBLÁSTURSVENTILL DN125 - 3xØ75
 Ú1 - ÚTSOGSVENTILL DN125 - 1xØ75
 Ú2 - ÚTSOGSVENTILL DN125 - 2xØ75
 Ú3 - ÚTSOGSVENTILL DN125 - 3xØ75


Loftbil undir hurð eða yfirströmsrist
 Niúrtteki loft / stokkur við loft

NNE VERKFRÆÐISTOFA

NNE VERKFRÆÐISTOFA ehf
 Háðamín 6 - 201 Kópavogur Ísland
 Sími 599-3077 / 599-3577
 Kl. 460421-0470. nne@nne.is www.nne.is

HRINGHAMAR 21-25
 221 HAFNARFJÖRÐUR
 SÉRUPPDRAEFTIR PÍPULAGNIR MH. 03
 LOFTRÆSTING - GRUNNMYND 2.HÆÐ



Hönnun:	ALM	Verknúmer:	22012
Teiknað:	ALM	Mælikvarði:	1:50
Yfirfarið:	NG	Dagsetning:	08.09.2023
Samþykkt:		Teikn.nr.:	P4-22C
Hákon Óm Ómarsson Kl. 300577-3189		Útgáfa:	3
Áritun hönnunarstjóra: Katrinn Ragnarsson Kl. 120944-2699			
Útgáfa / Dagsetning aðalupprátt:			

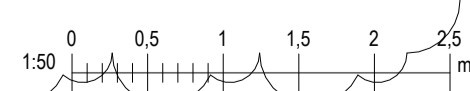

Pek: 01/26/02
Skr: 8.9.2023 12:57:25

Copyright © NNE Verkefnastofa ehf. - Hönnuður áskur sér allan rétt á bakengum - Fjölbúan er háð skriflegu samþykki

Útg.	Dagur	Lýsing	Nafn
1	23.11.2023	FRUMÚTGÁFA MH03	HÓÓ
2	14.06.2023	LOFTSKIPTAKERFI Í HÚS 25 (MH03)	HÓÓ
3	08.09.2023	TÚÐUR Í LOFTUM AÐLAGABAR AÐ LIÓSAKIPULAGI	HÓÓ

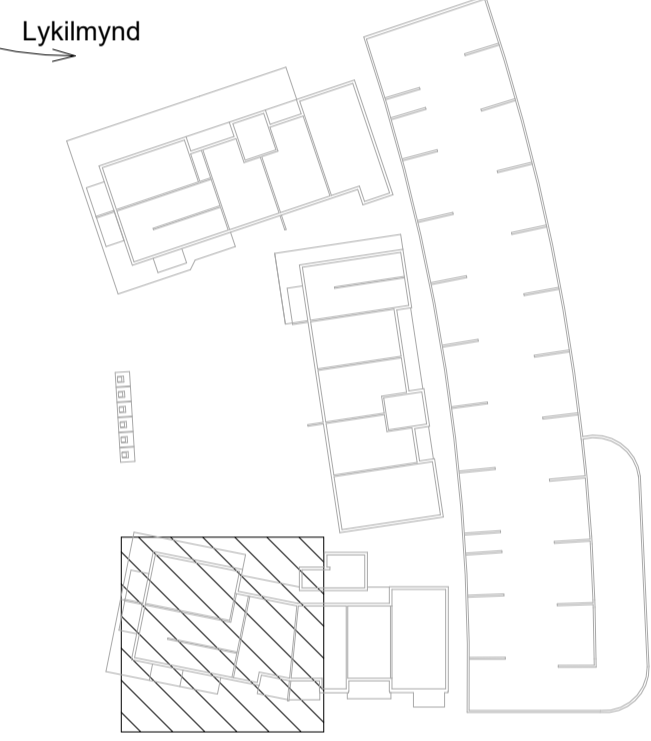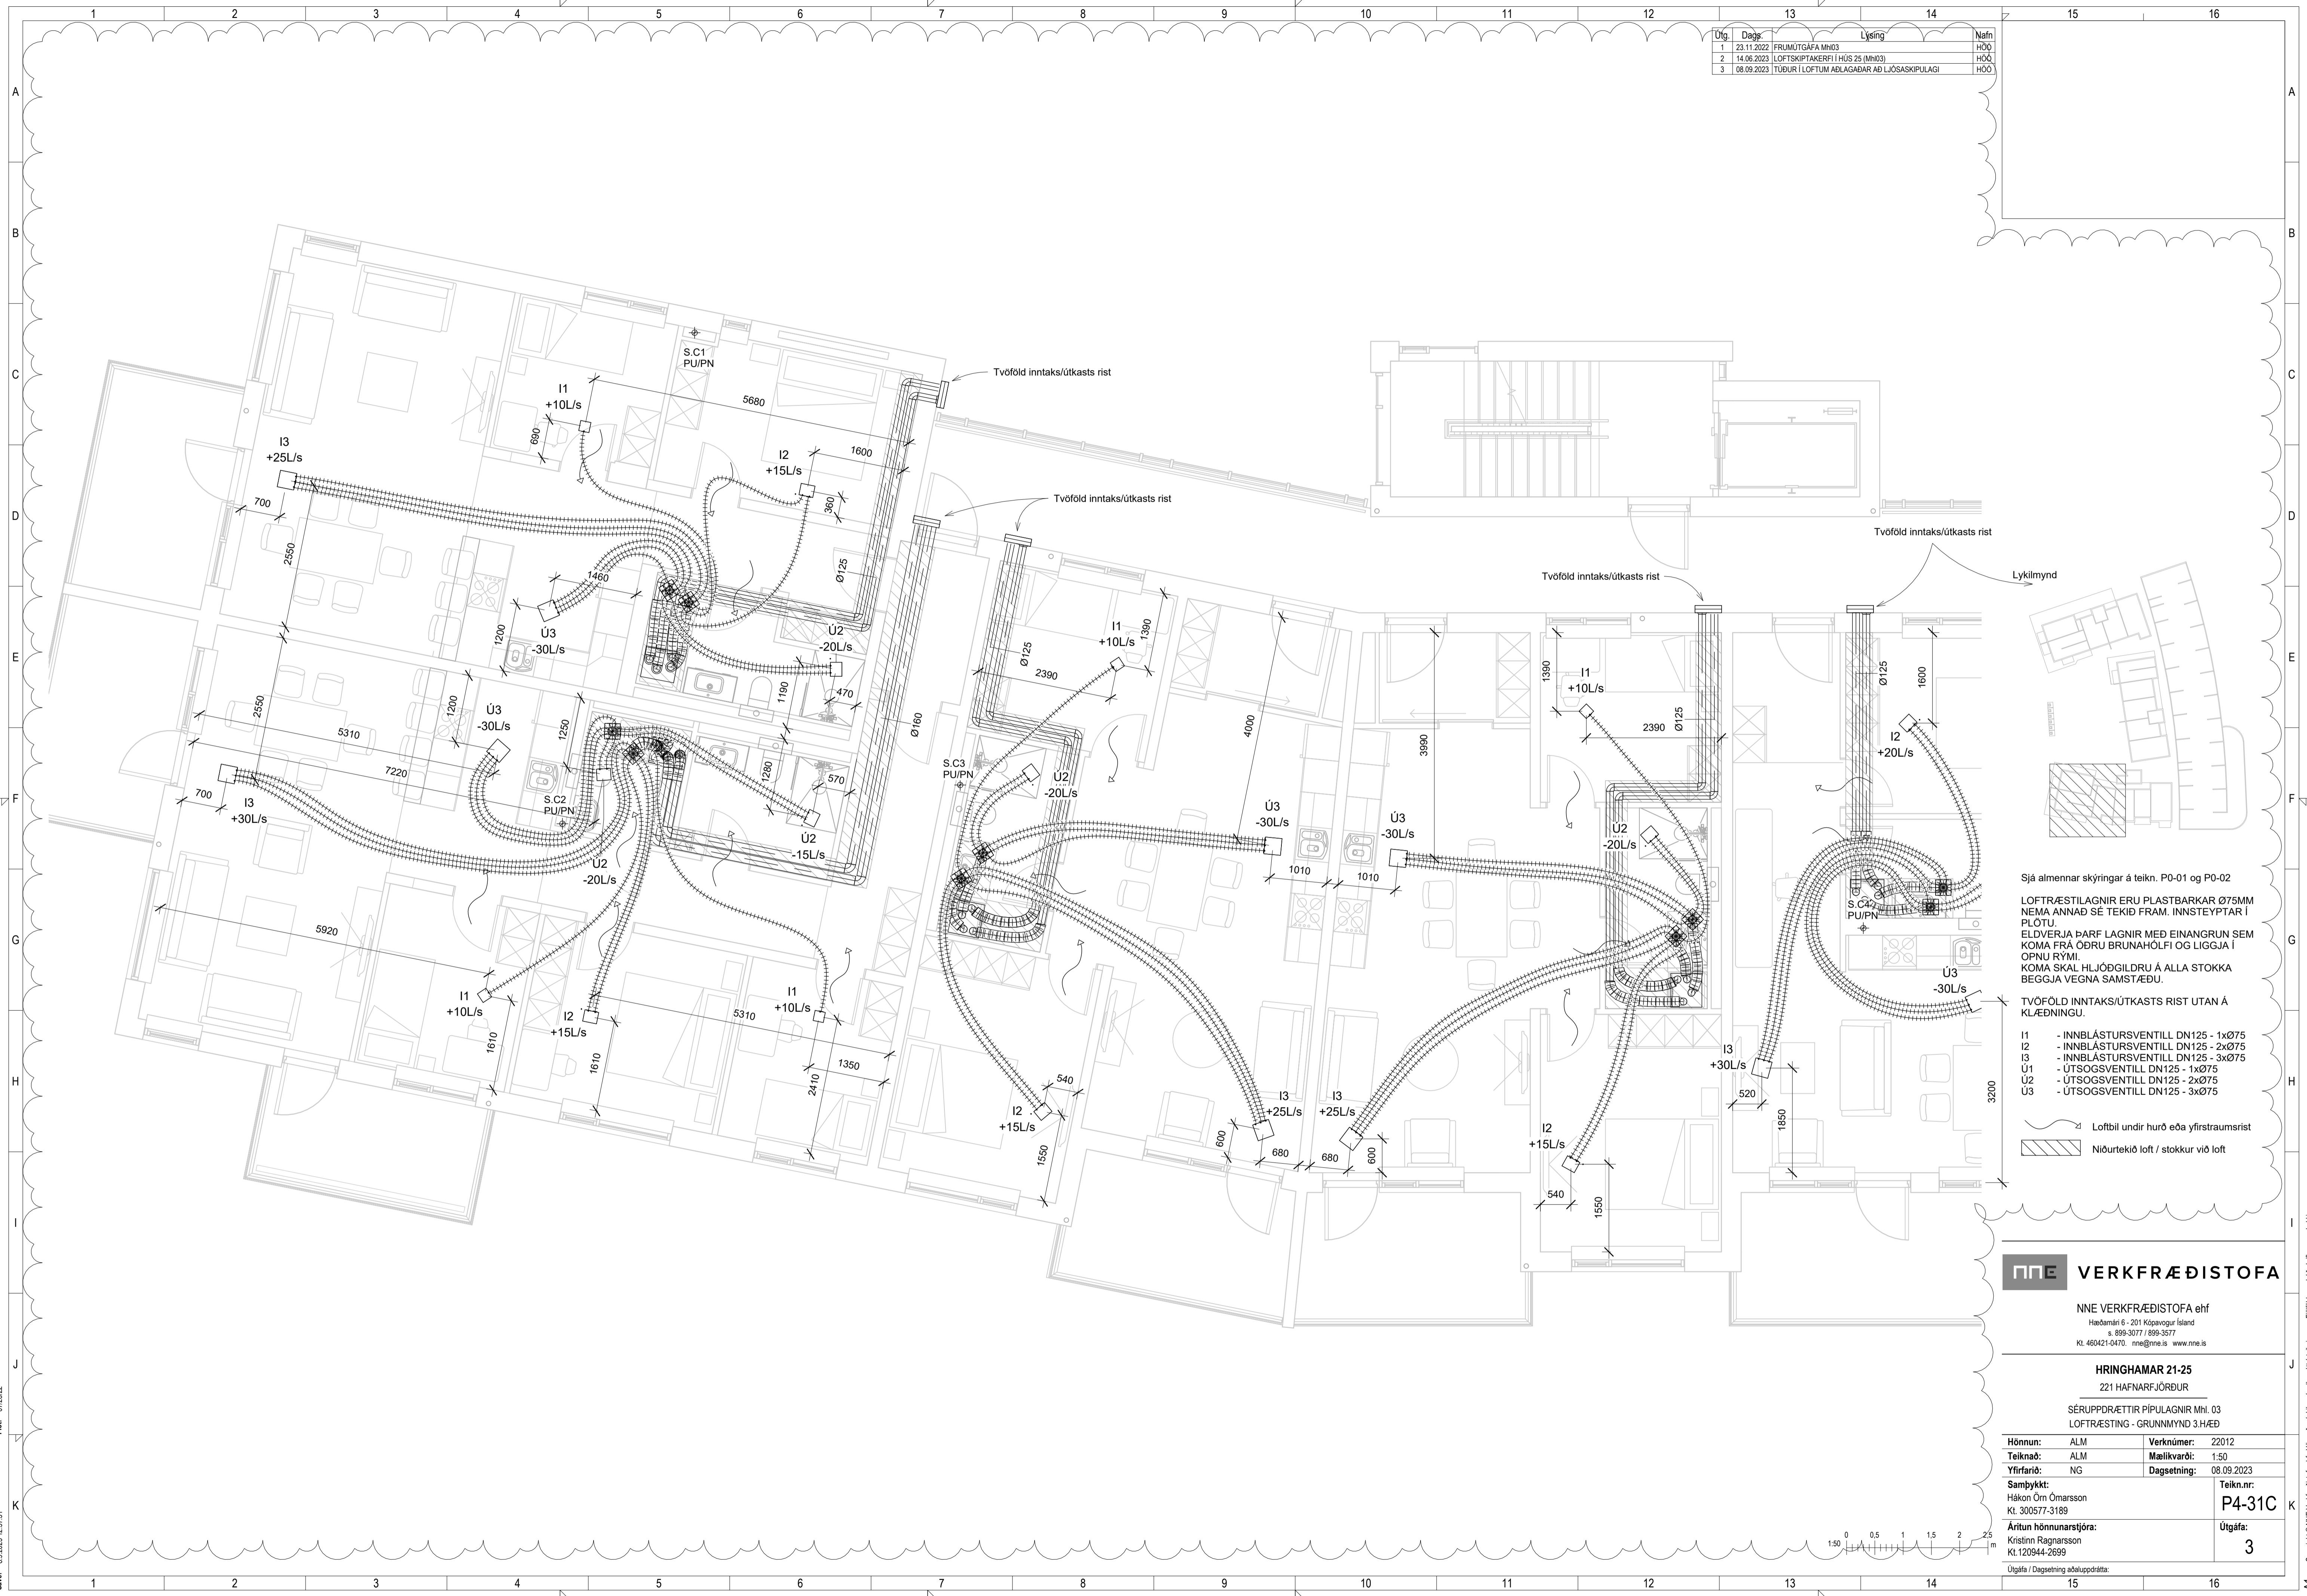

Sjá almennar skýringar á teikn. P0-01 og P0-02
 LOFTRÆSTILAGNIÐ ERU PLASTBARKAR Ø75MM
 NEMA ANNAD SÉ TEKID FRAM. INNSTEYPTAR Í
 PLOTU
 ELÐVERJA ÞARF LAGNIR MEÐ EINANGRUN SEM
 KOMA FRÁ ÖÐRU BRUNAHÓLFI OG LIGGJA Í
 ÖPNU RYMI.
 KOMA SKAL HLJÓÐGILDRU Á ALLA STOKKA
 BEGGJA VEGNA SAMSTÆÐU.


- TVOFÖLD INNTAKS/ÚTKASTS RIST UTAN Á
 KLÆÐNINGU.
- I1 - INNBLÁSTURSENTILL DN125 - 1xØ75
 - I2 - INNBLÁSTURSENTILL DN125 - 2xØ75
 - I3 - INNBLÁSTURSENTILL DN125 - 3xØ75
 - U1 - ÚTSOGSENTILL DN125 - 1xØ75
 - U2 - ÚTSOGSENTILL DN125 - 2xØ75
 - U3 - ÚTSOGSENTILL DN125 - 3xØ75

Loftbil undir hurð eða yfirstramsrist
 Niúrtekið loft / stokkur við loft

NNE VERKFRÆÐISTOFA
 NNE VERKFRÆÐISTOFA ehf
 Háðamín 6 - 201 Kópavogur Ísland
 Sími: 899-3077 / 899-3577
 Sími: 460421-0470. nne@nne.is www.nne.is



HRINGHAMAR 21-25
 221 HAFNARFJÖRÐUR
 SÉRUPPDRAEITTRÍPULAGNIR MH. 03
 LOFTRÆSTING - GRUNNMYND 3.HÆÐ

Hönnun:	ALM	Verknúmer:	22012
Teiknað:	ALM	Mælikvarði:	1:50
Yfirfarið:	NG	Dagsetning:	08.09.2023
Samþykkt:	Hákon Óm Ómarsson Kl. 300577-3189	Teikn.nr.:	P4-31C
Áritun hönnunarstjóra:	Kristinn Ragnarsson Kl. 120944-2699	Útgáfa:	3
Útgáfa / Dagsetning aðaluppdráttar:			

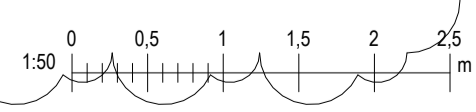

Pict: 01/26/02
 Save: 8.9.2023 12:57:31

Útg.	Dagur	Lýsing	Nafn
1	23.11.2022	FRUMÚTGÁFA MH03	HÓÚ
2	14.06.2023	LOFTSKIPTAKERFI Í HÚS 25 (MH03)	HÓÚ
3	08.09.2023	TÚÐUR Í LOFTUM AÐLAGABAR AÐ LIÓSAKIPULAGI	HÓÚ

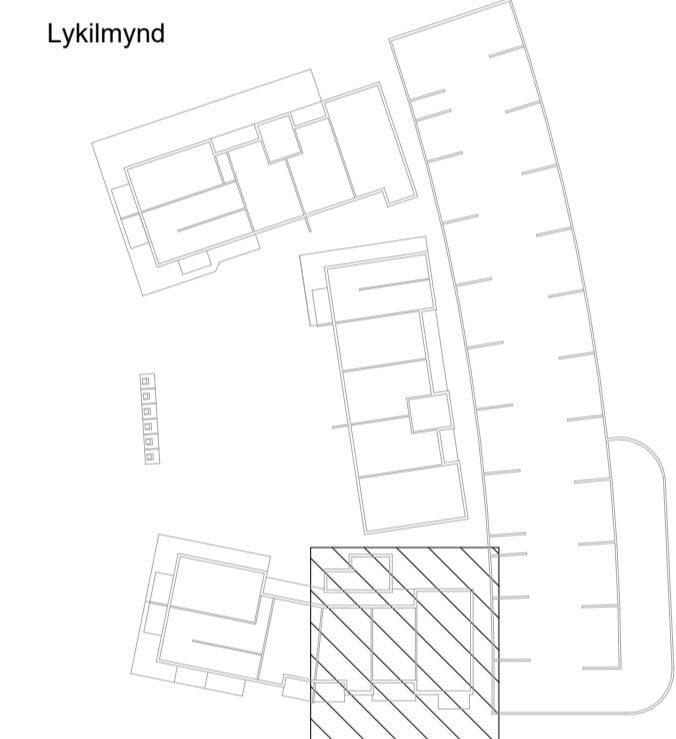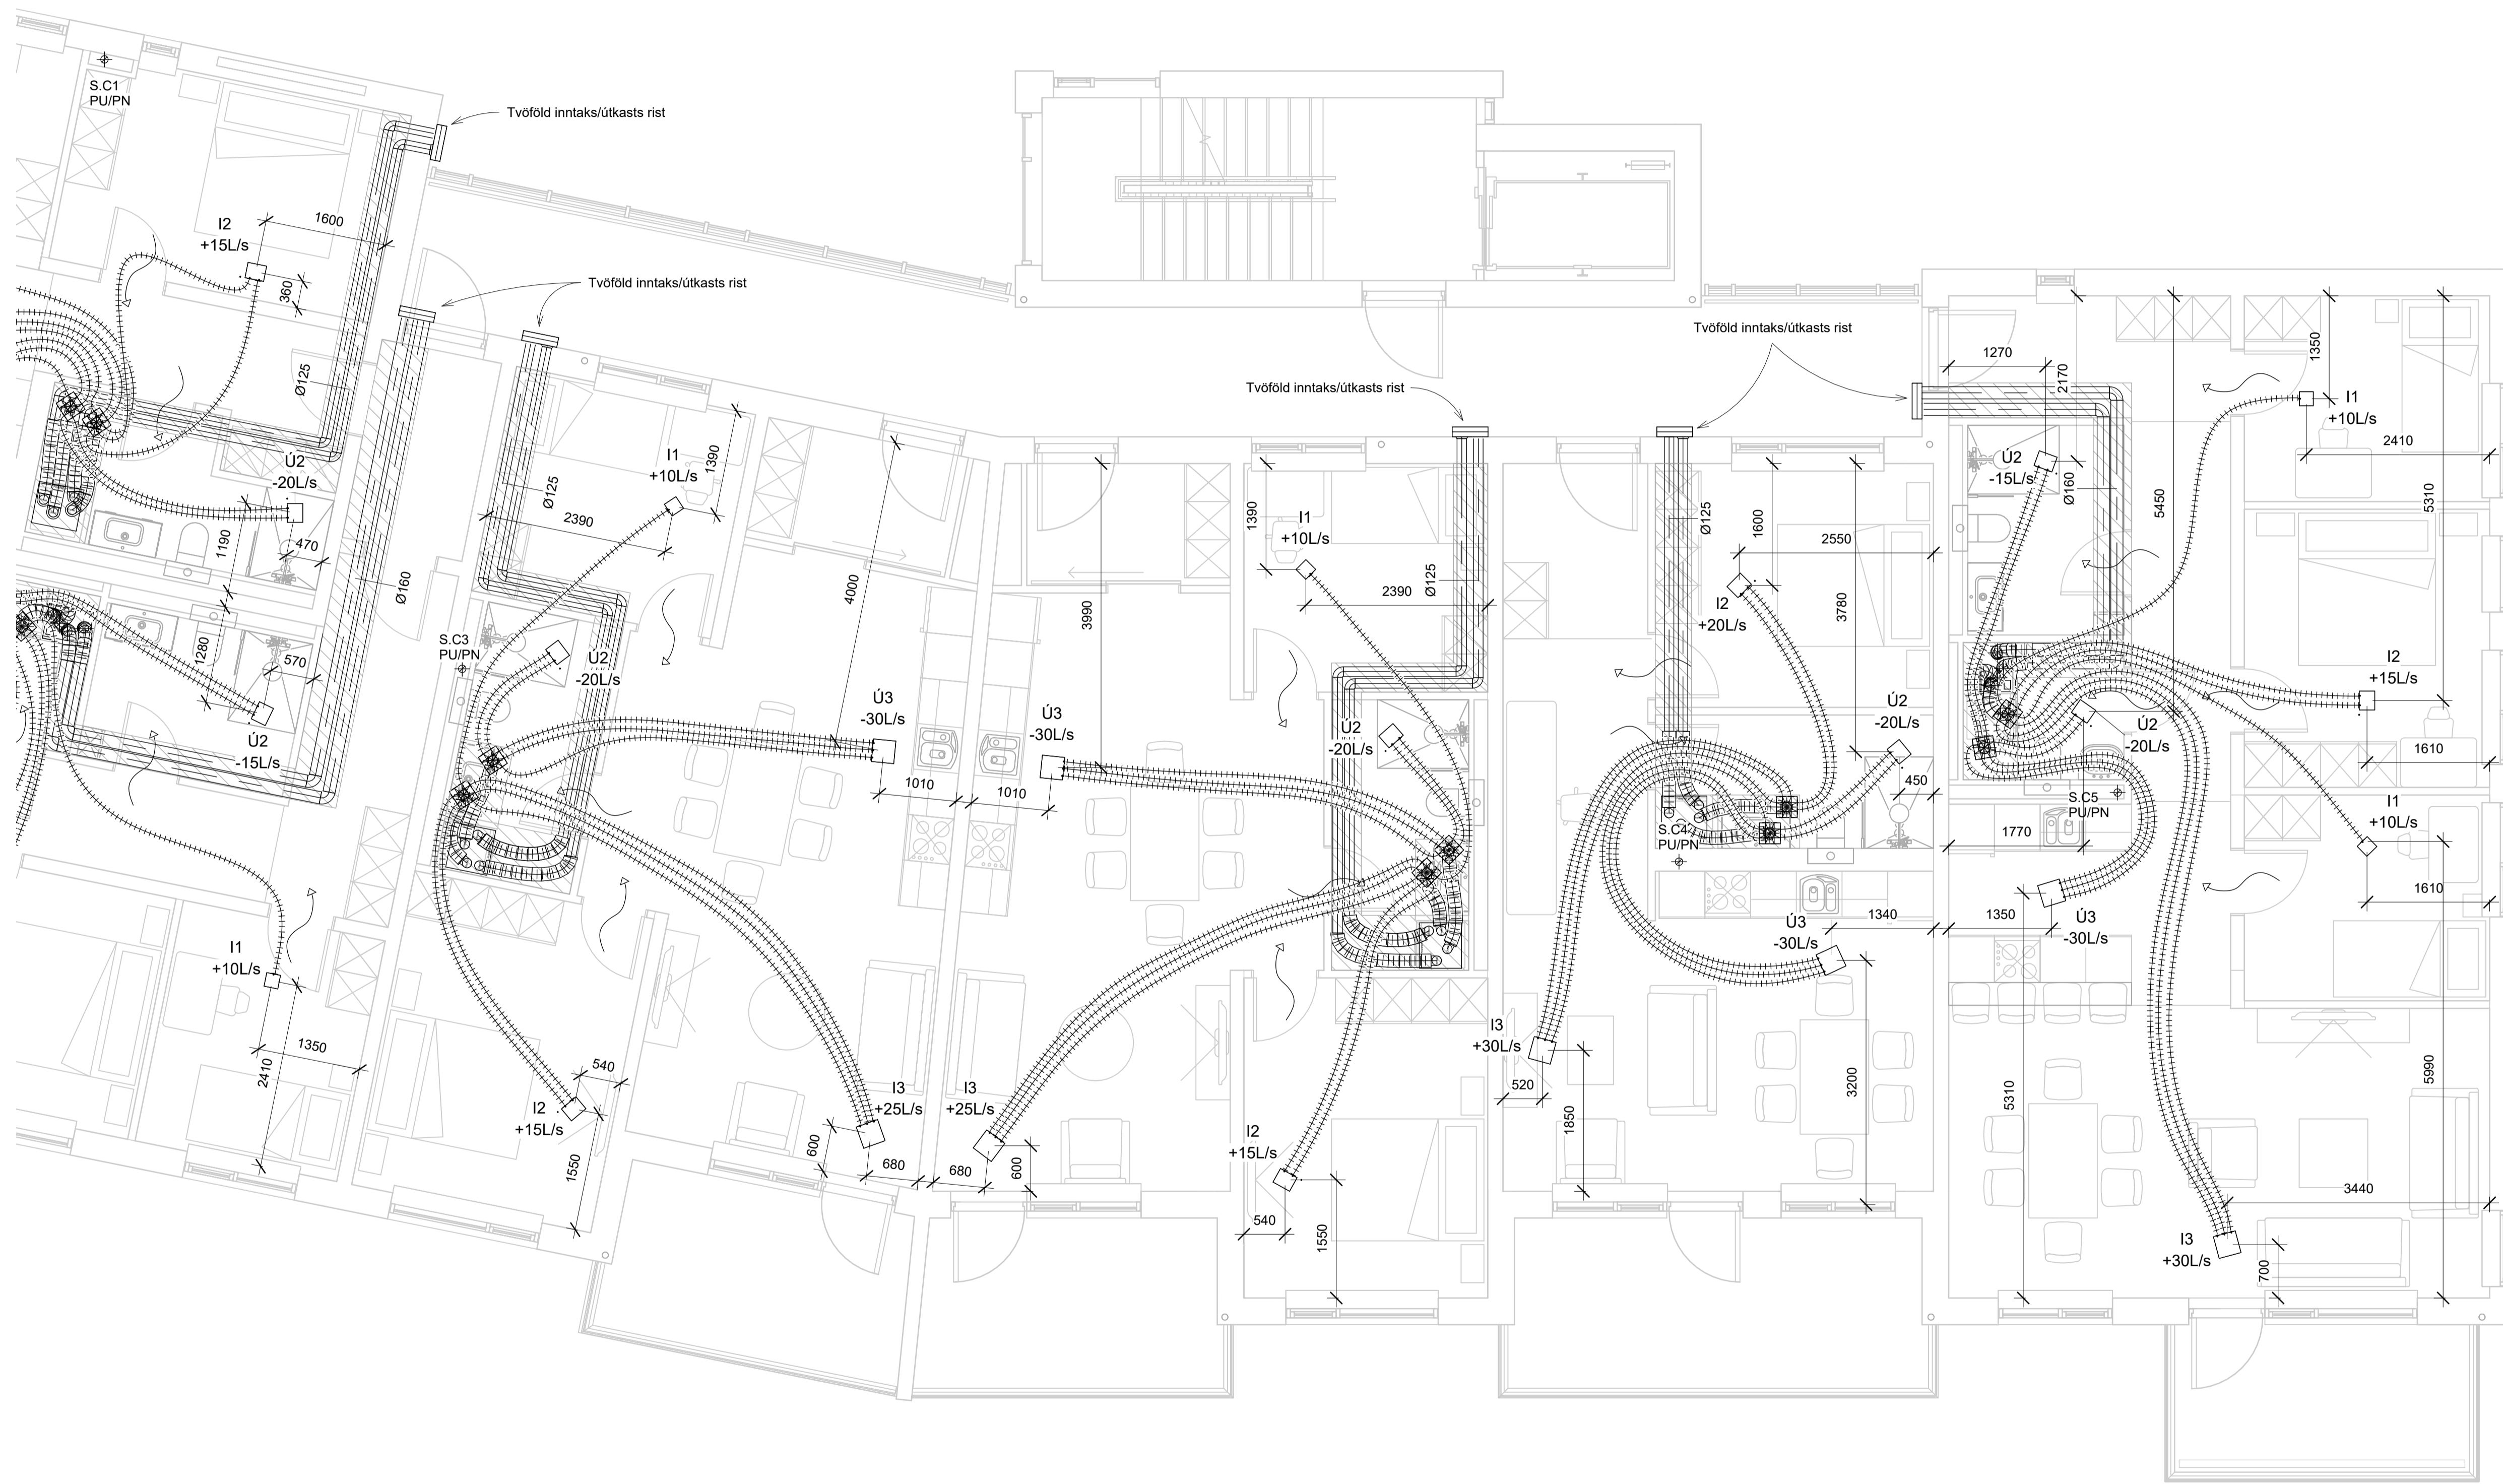

Sjá almennar skýringar á teikn. P0-01 og P0-02
 LOFTRÆSTILAGNIR ERU PLASTBARKAR Ø75MM
 NEMA ANNAD SE TEKID FRAM. INNSTEYPTAR Í
 PLOTU
 ELOVERJA ÞARF LAGNIR MED EINANGRUN SEM
 KOMA FRÁ ÖDRU BRUNAHÖLFÍ OG LIGGJA Í
 ÖPNU RÝMI.
 KOMA SKAL HLJÓÐGILDRU Á ALLA STOKKA
 BEGGJA VEGNA SAMSTÆÐU.

- TVÖFÖLD INNTAKS/ÚTKASTS RIST UTAN Á
 KLÆÐNINGU.
- I1 - INNBLÁSTURSVENTILL DN125 - 1xØ75
 - I2 - INNBLÁSTURSVENTILL DN125 - 2xØ75
 - I3 - INNBLÁSTURSVENTILL DN125 - 3xØ75
 - Ú1 - ÚTSOGSVENTILL DN125 - 1xØ75
 - Ú2 - ÚTSOGSVENTILL DN125 - 2xØ75
 - Ú3 - ÚTSOGSVENTILL DN125 - 3xØ75


Loftbil undir hurð eða yfirstramsrist
 Niúrtekið loft / stokkur við loft

NNE VERKFRÆÐISTOFA

NNE VERKFRÆÐISTOFA ehf
 Háðamín 6 - 201 Kópavogur Ísland
 Sími 899-3077 / 899-3577
 Kl. 460421-6470. nne@nne.is www.nne.is

HRINGHAMAR 21-25
 221 HAFNARFJÖRÐUR
 SÉRUPPDRAEFTIR PÍPULAGNIR MH. 03
 LOFTRÆSTING - GRUNNMYND 3.HÆÐ


Hönnun:	ALM	Verknúmer:	22012
Teiknað:	ALM	Mælikvarði:	1:50
Yfirfarið:	NG	Dagsetning:	08.09.2023
Samþykkt:	Hákon Óm Ómarsson Kl. 300577-3189	Teikn.nr.:	P4-32C
Áritun hönnunarstjóra:	Kristinn Ragnarsson Kl. 120944-2699	Útgáfa:	3
Útgáfa / Dagsetning aðalupprátt:			

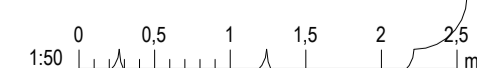

Þek: 01/26/02

Skr: 8.9.2023 12:57:39

Útg.	Dagur	Lýsing	Nafn
1	23.11.2023	FRUMÚTGÁFA MH03	HÓÓ
2	14.06.2023	LOFTSKIPTAKERFI Í HÚS 25 (MH03)	HÓÓ
3	08.09.2023	TÚÐUR Í LOFTUM AÐLAGABAR AÐ LIÓSAKIPULAGI	HÓÓ

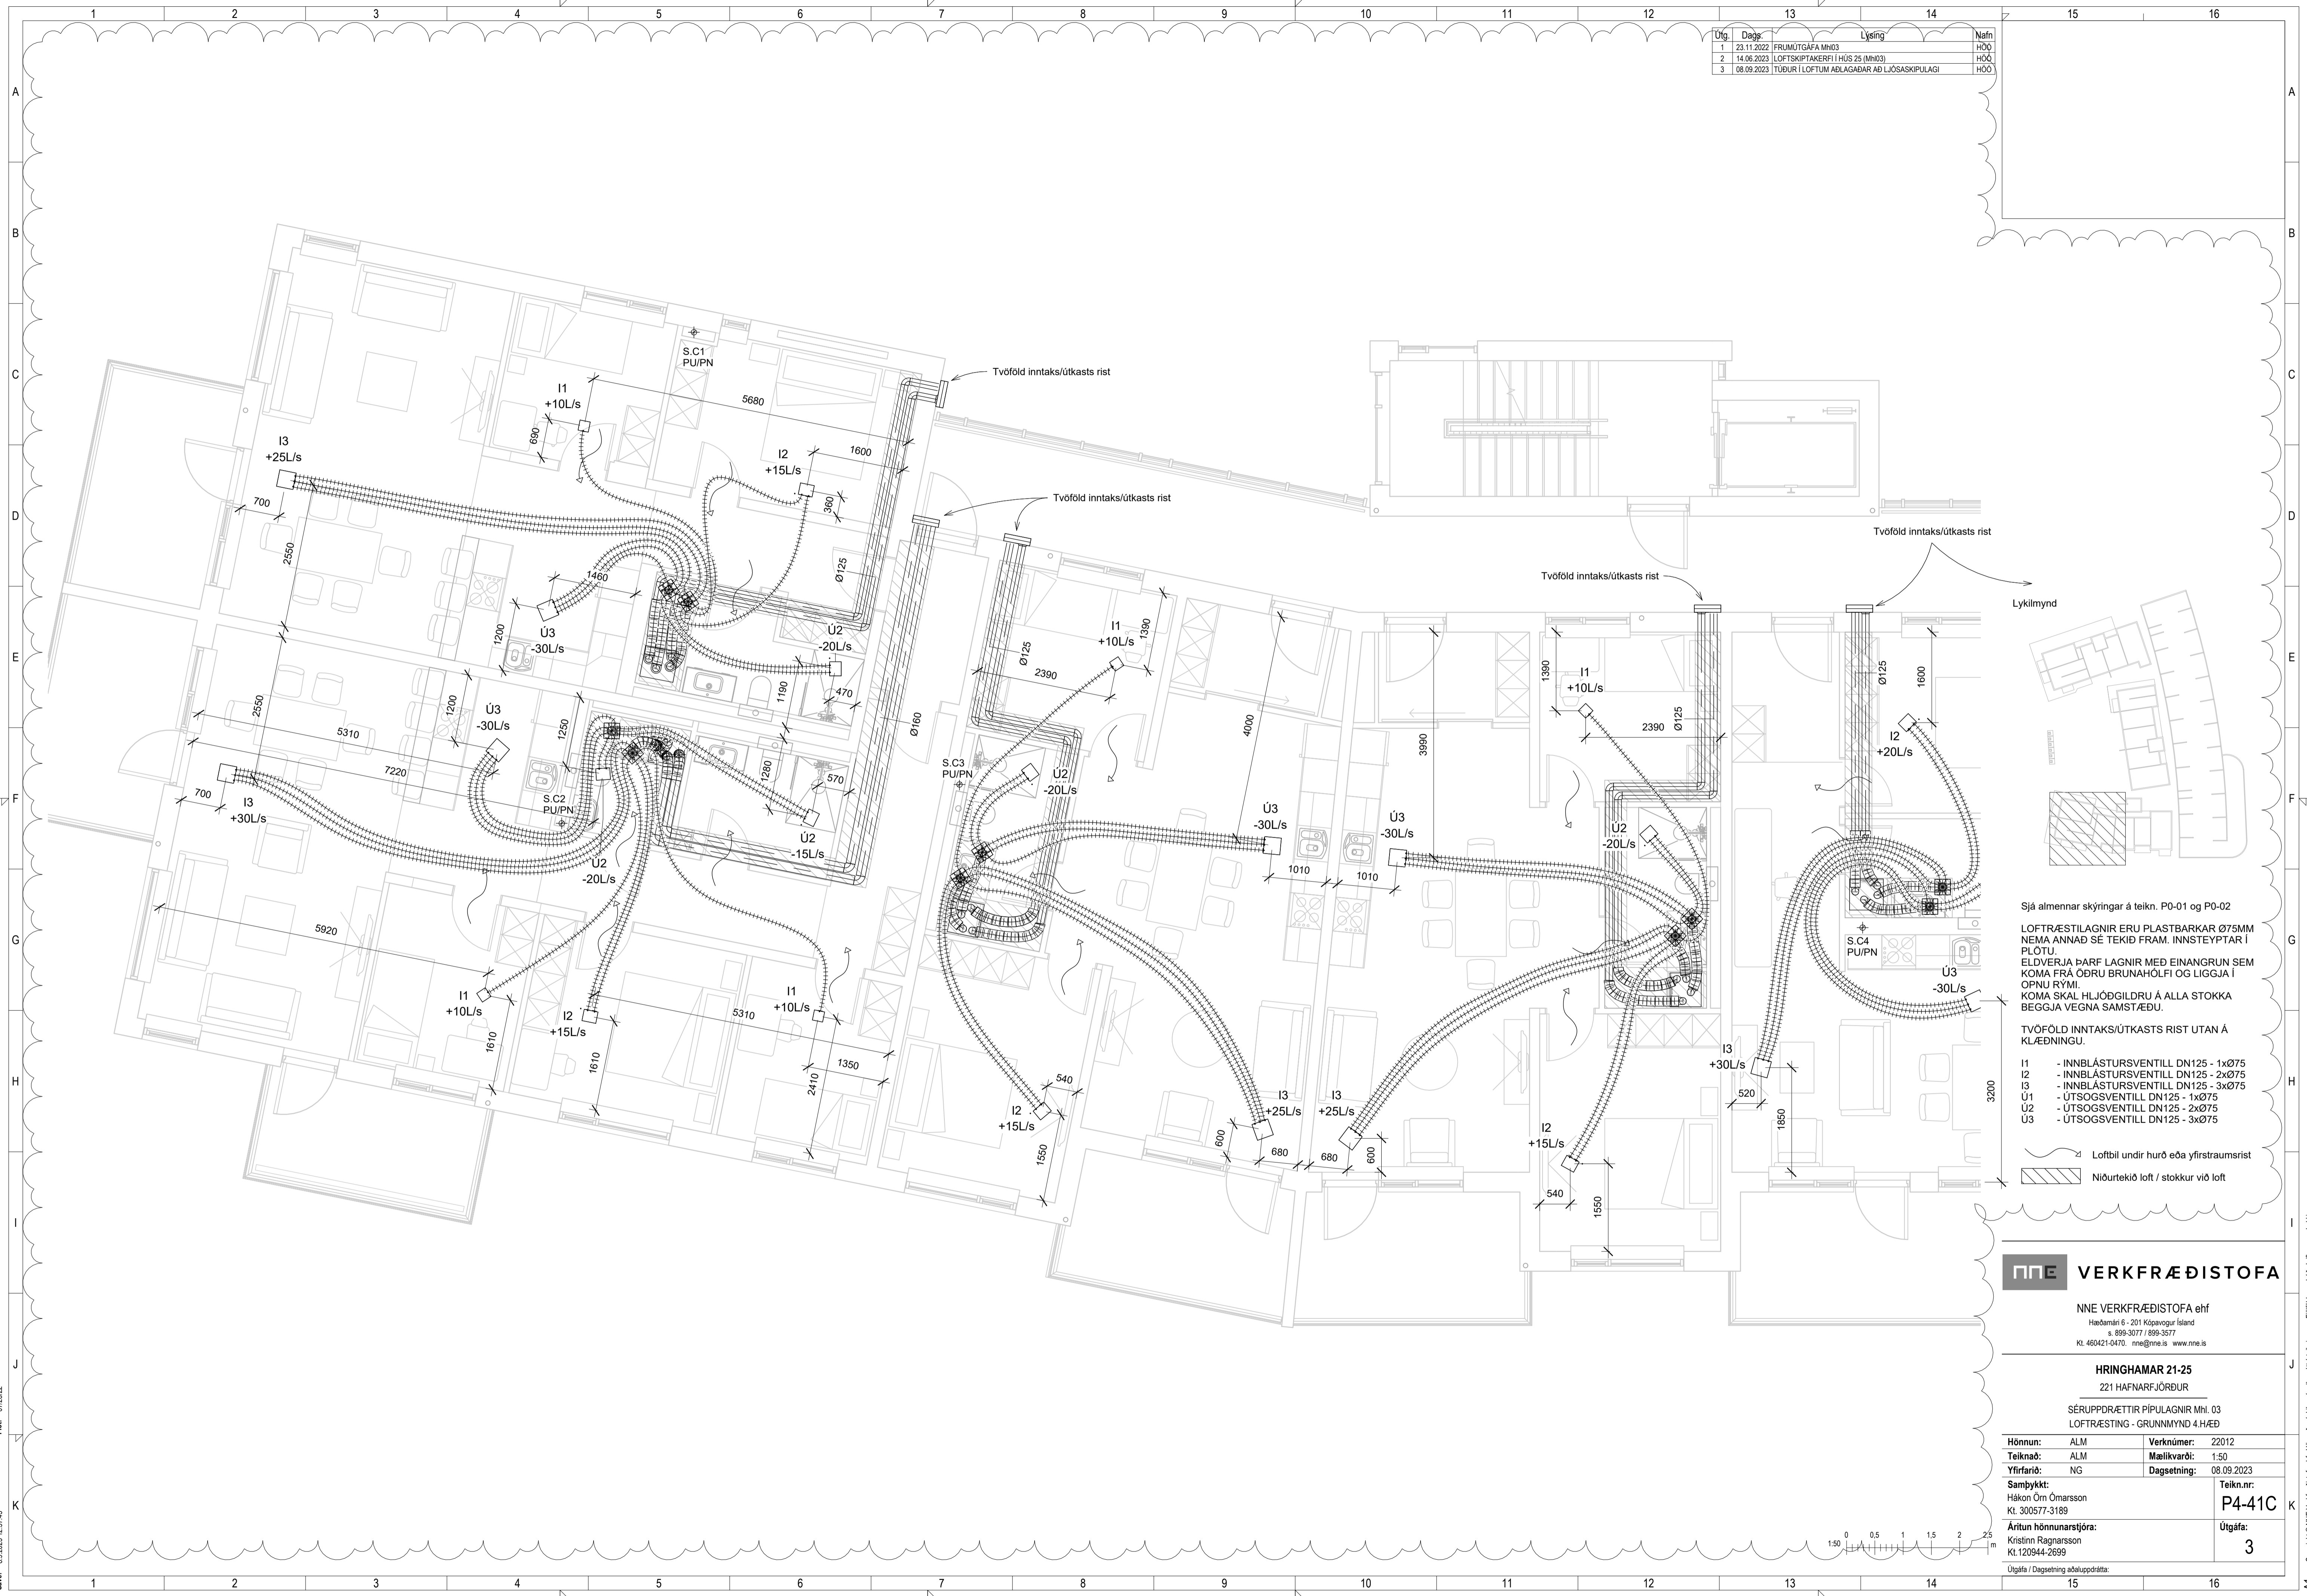

Lykilmynd

Sjá almennar skýringar á teikn. P0-01 og P0-02
 LOFTRÆSTILAGNIR ERU PLASTBARKAR Ø75MM
 NEMA ANNAD SÉ TEKID FRAM. INNSTEYPTAR Í
 PLOTU
 ELDVERJA ÞARF LAGNIR MED EINANGRUN SEM
 KOMA FRÁ ÖDRU BRUNAHÖLFI OG LIGGJA Í
 ÖPNU RYMI.
 KOMA SKAL HLJÓDGILDRU Á ALLA STOKKA
 BEGGJA VEGNA SAMSTÆÐU.

- TVÖFÖLD INNTAKS/ÚTKASTS RIST UTAN Á
 KLÆÐNINGU.
- I1 - INNBLÁSTURSVENTILL DN125 - 1xØ75
 - I2 - INNBLÁSTURSVENTILL DN125 - 2xØ75
 - I3 - INNBLÁSTURSVENTILL DN125 - 3xØ75
 - U1 - ÚTSOGSVENTILL DN125 - 1xØ75
 - U2 - ÚTSOGSVENTILL DN125 - 2xØ75
 - U3 - ÚTSOGSVENTILL DN125 - 3xØ75


Loftbil undir hurð eða yfirstraumsrist
 Niðurtekið loft / stokkur við loft

NNE VERKFRÆÐISTOFA

NNE VERKFRÆÐISTOFA ehf
 Hæðamin 6 - 201 Kópavogur Ísland
 Sími 595-3077 / 595-3577
 Kl. 460421-0470. nne@nne.is www.nne.is

HRINGHAMAR 21-25
 221 HAFNARFJÖRÐUR
 SÉRUPPDRAEFTIR PÍPULAGNIR MH. 03
 LOFTRÆSTING - GRUNNMYND 4.HÆÐ



Hönnun:	ALM	Verknúmer:	22012
Teiknað:	ALM	Mælikvarði:	1:50
Yfirfarið:	NG	Dagsetning:	08.09.2023
Samþykkt:		Teikn.nr.:	P4-41C
Hákon Óm Ómarsson Kl. 300577-3189		Útgáfa:	3
Áritun hönnunarstjóra: Katrín Ragnarsson Kl. 120944-2699			
Útgáfa / Dagsetning aðaluppdráttar:			

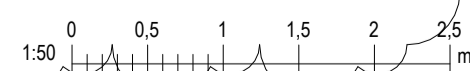

Þek: 01762/2

Sævi: 8.9.2023 12:57:45

Útg.	Dagur	Lýsing	Nafn
1	23.11.2022	FRUMÚTGÁFA MH03	HÓU
2	14.06.2023	LOFTSKIPTAKERFI Í HÚS 25 (MH03)	HÓU
3	08.09.2023	TÚBUR Í LOFTUM AÐLAGABAR AÐ LIÓSAKIPULAGI	HÓU

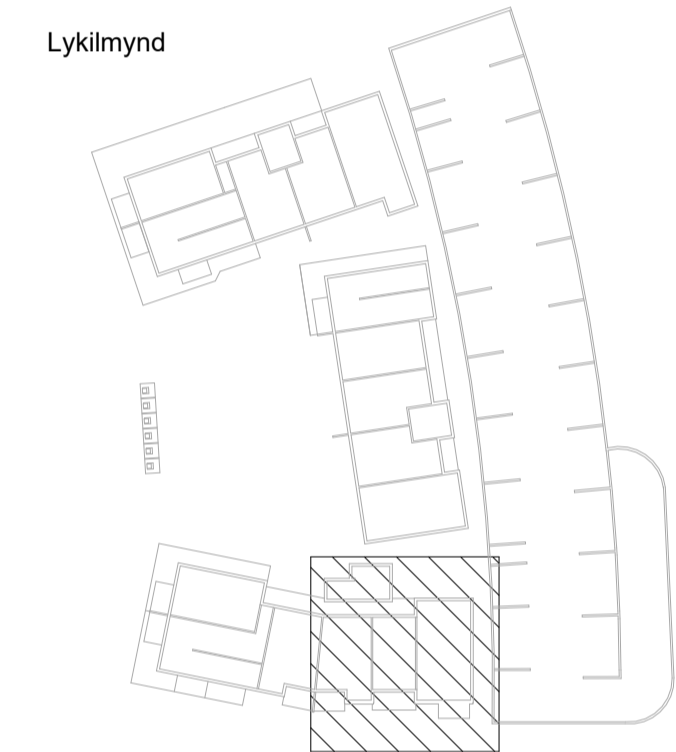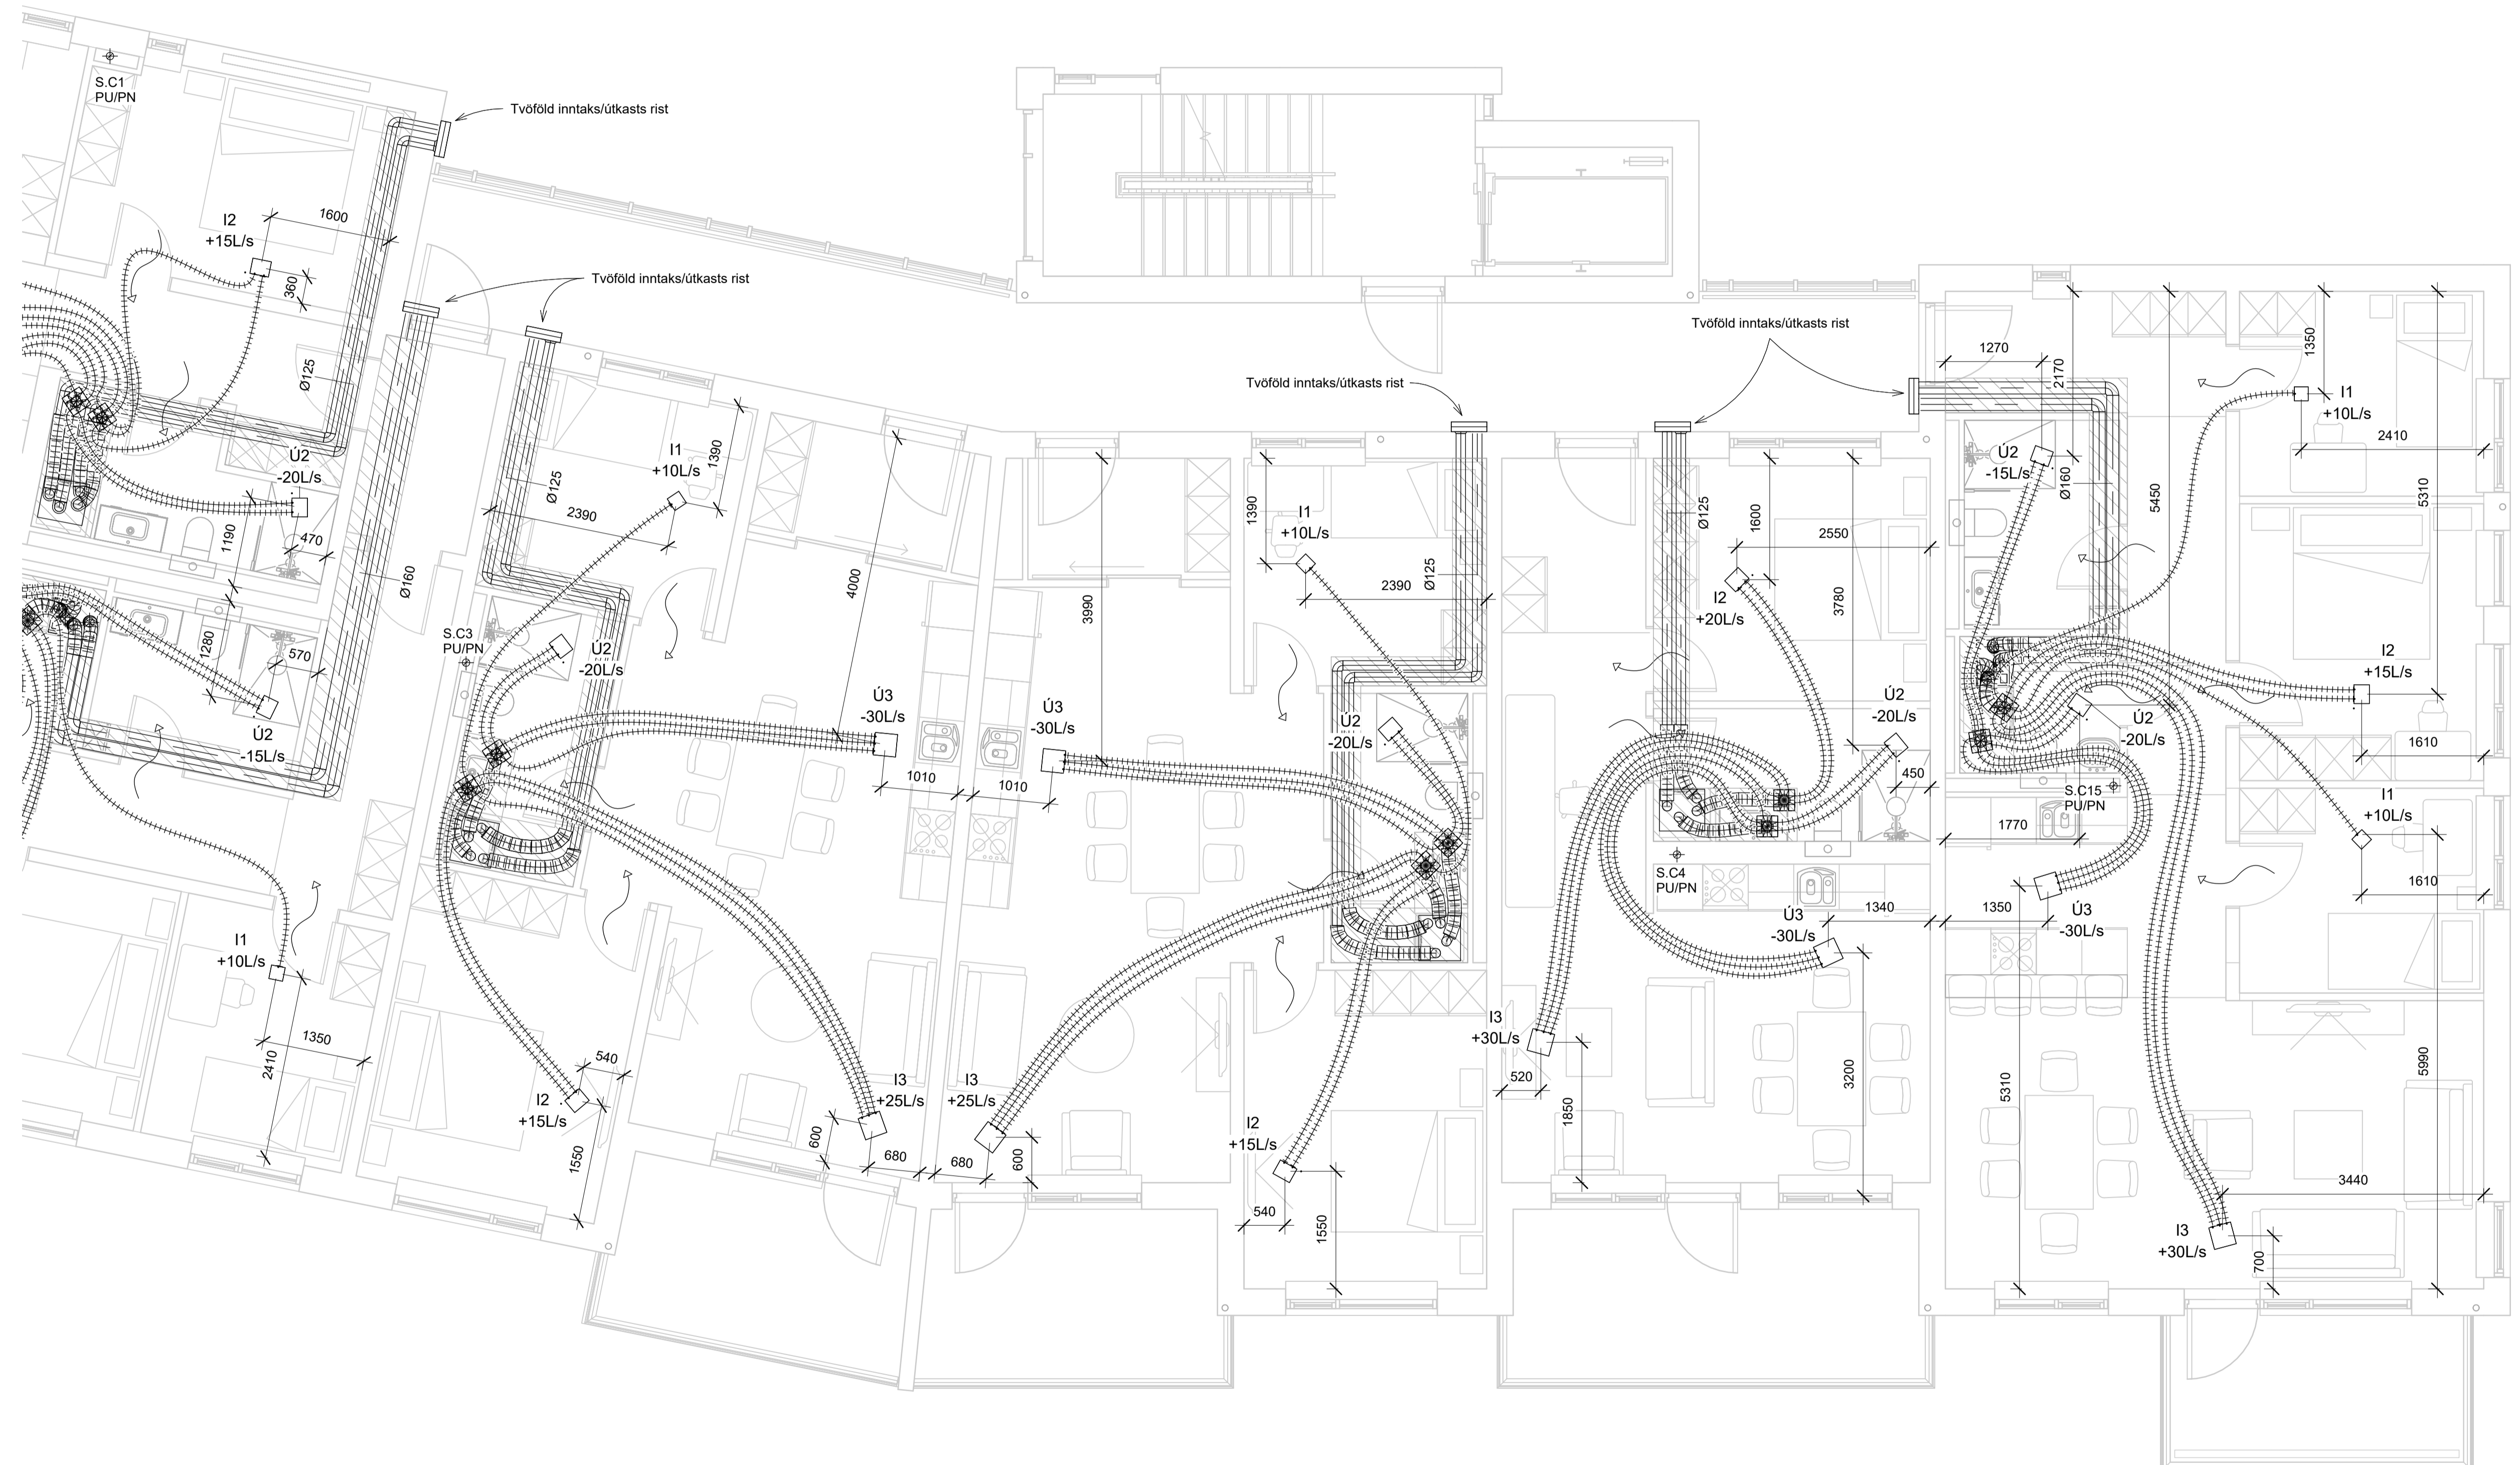

Sjá almennar skýringar á teikn. P0-01 og P0-02

LOFTRÆSTILAGNIR ERU PLASTBARKAR Ø75MM NEMA ANNAD SÉ TEKID FRAM. INNSTEYPTAR Í PLOTU. ELÐVERJIA ÞARF LAGNIR MEÐ EINANGRUN SEM KOMA FRÁ ÖÐRU BRUNAHÓLFÍ OG LIGGJA Í ÖPNU RÝMI. KOMA SKAL HLJÓDGLIDRU Á ALLA STOKKA BEGGJA VEGNA SAMSTÆÐU.

- TVOFÖLD INNTAKS/ÚTKASTS RIST UTAN Á KLÆDNINGU.
- I1 - INNBLÁSTURSVENTILL DN125 - 1xØ75
 - I2 - INNBLÁSTURSVENTILL DN125 - 2xØ75
 - I3 - INNBLÁSTURSVENTILL DN125 - 3xØ75
 - Ú1 - ÚTSOGSVENTILL DN125 - 1xØ75
 - Ú2 - ÚTSOGSVENTILL DN125 - 2xØ75
 - Ú3 - ÚTSOGSVENTILL DN125 - 3xØ75

Loftbil undir hurð eða yfirstramsrist

Niðurtakið loft / stokkur við loft


NNE VERKFRÆÐISTOFA

NNE VERKFRÆÐISTOFA ehf
 Háðamín 6 - 201 Kópavogur Ísland
 Sími: 899-3077 / 899-3577
 Kl. 460421-6470. nne@nne.is www.nne.is

HRINGHAMAR 21-25
 221 HAFNARFJÖRÐUR

SÉRUPPDRAEFTIR PÍPULAGNIR MH. 03
 LOFTRÆSTING - GRUNNMYND 4.HÆÐ


Hönnun:	ALM	Verkúmer:	22012
Teiknað:	ALM	Mælikvarði:	1:50
Yfirfarið:	NG	Dagsetning:	08.09.2023
Samþykkt:		Teikn.nr.:	P4-42C
Hákon Óm Ómarsson Kl. 300577-3189		Útgáfa:	3
Áritun hönnunarstjóra: Katrinn Ragnarsson Kl. 120944-2699			
Útgáfa / Dagsetning aðalupprátt:			

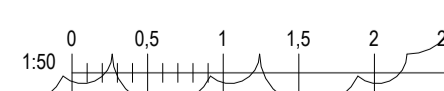


Proj: 01762/02

Skrá: 8.9.2023 12:57:53

Útg.	Dagur	Lýsing	Nafn
1	23.11.2023	FRUMÚTGÁFA MH03	HÓU
2	14.06.2023	LOFTSKIPTAKERFI Í HÚS 25 (MH03)	HÓU
3	08.09.2023	TÚÐUR Í LOFTUM AÐLAGABAR AÐ LIÓSAKIPULAGI	HÓU

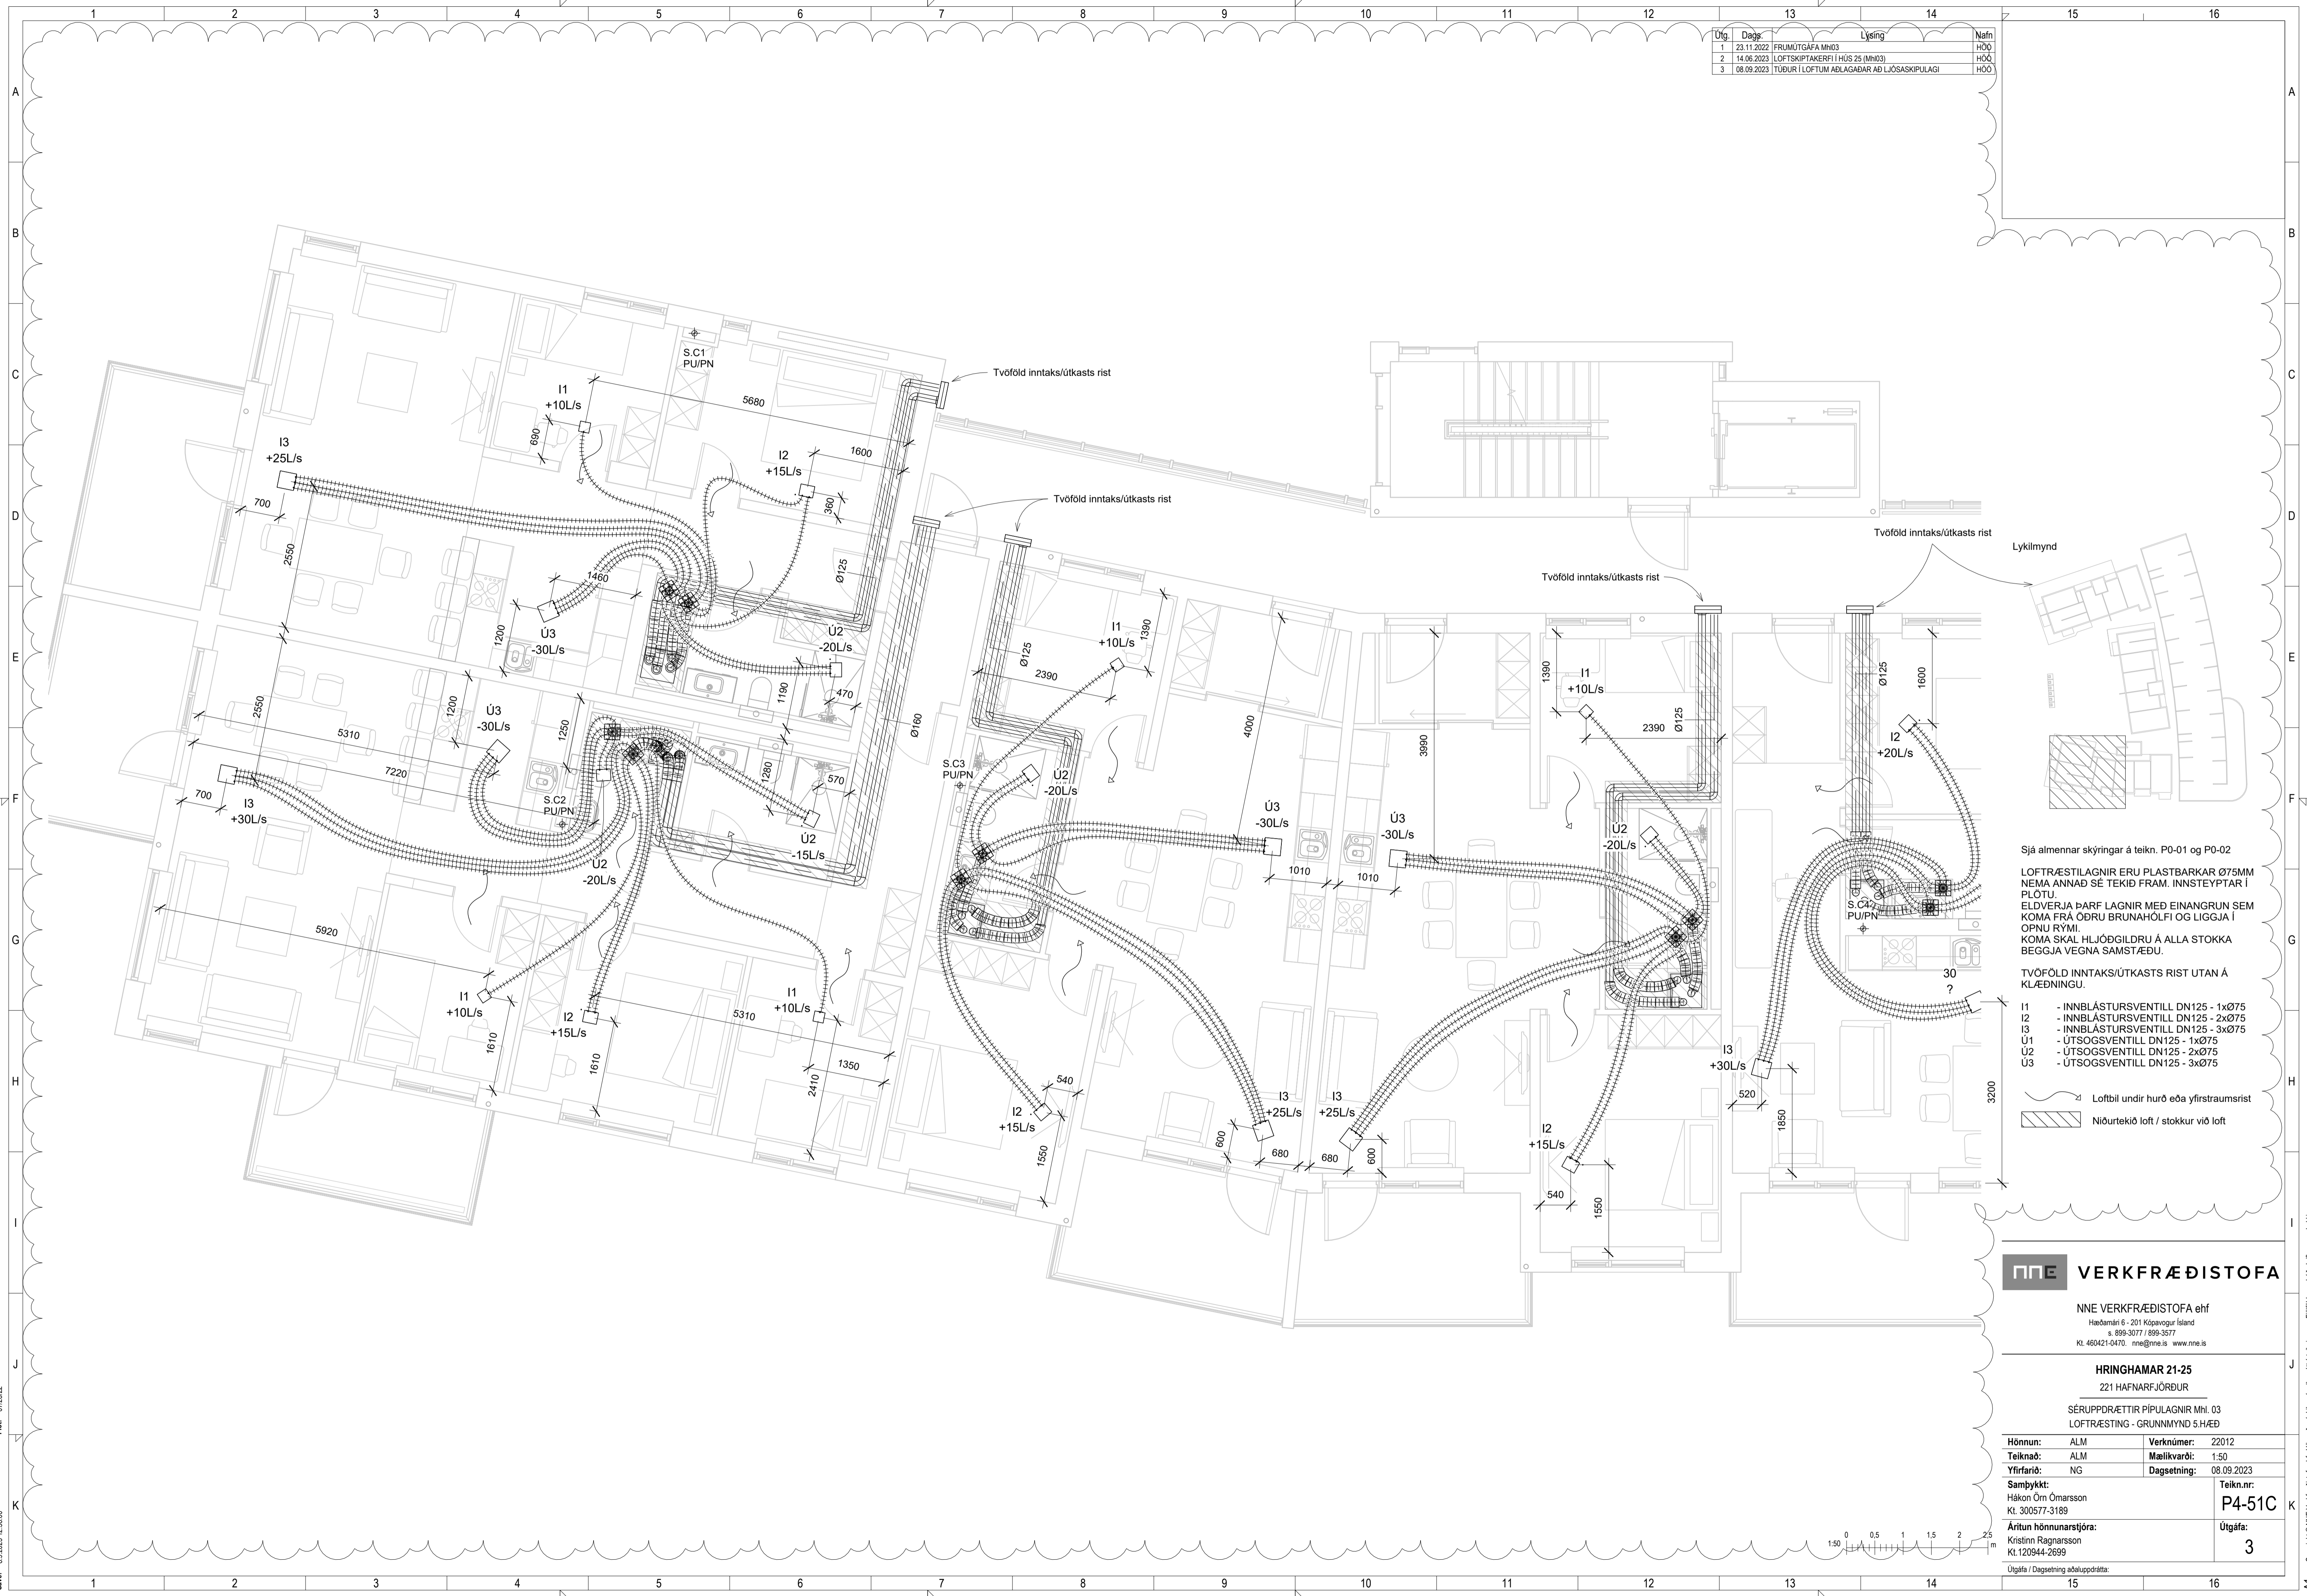

Lykilmynd

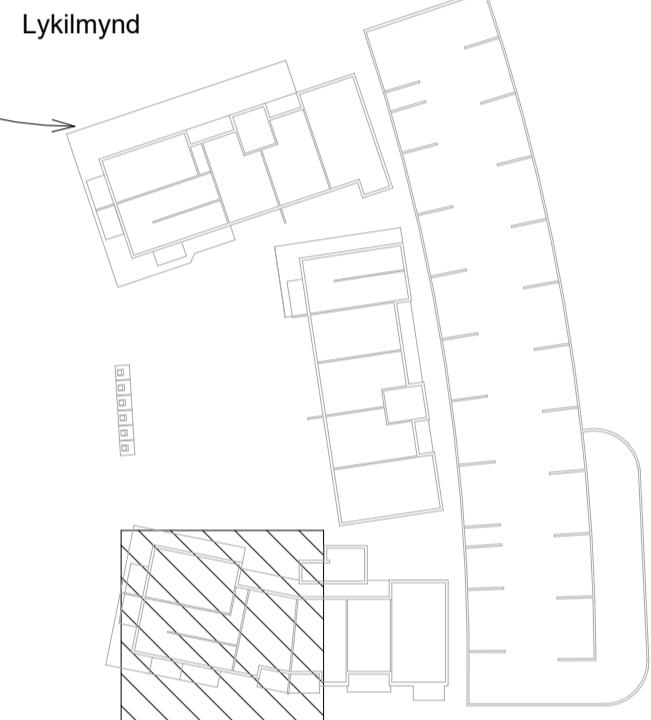

Sjá almennar skýringar á teikn. P0-01 og P0-02
 LOFTRÆSTILAGNIR ERU PLASTBARKAR Ø75MM
 NEMA ANNAD SE TEKID FRAM. INNSTEYPTAR Í
 PLOTU.
 ELÐVERJA ÞARF LAGNIR MED EINANGRUN SEM
 KOMA FRÁ ÖÐRU BRUNAHÖLFI OG LIGGJA Í
 ÖPNU RÝMI.
 KOMA SKAL HLJÓÐGILDRU Á ALLA STOKKA
 BEGGJA VEGNA SAMSTÆÐU.

- TVOFÖLD INNTAKS/ÚTKASTS RIST UTAN Á
 KLÆÐNINGU.
- I1 - INNBLÁSTURSENTILL DN125 - 1xØ75
 - I2 - INNBLÁSTURSENTILL DN125 - 2xØ75
 - I3 - INNBLÁSTURSENTILL DN125 - 3xØ75
 - U1 - ÚTSOGSENTILL DN125 - 1xØ75
 - U2 - ÚTSOGSENTILL DN125 - 2xØ75
 - U3 - ÚTSOGSENTILL DN125 - 3xØ75

- Loftbil undir hurð eða yfirstrámsrist
- Niúrtækio loft / stokkur við loft

NNE VERKFRÆÐISTOFA



NNE VERKFRÆÐISTOFA ehf
 Háðamín 6 - 201 Kópavogur Ísland
 Sími 599-3077 / 599-3577
 KÍ. 460421-0470. nne@nne.is www.nne.is

HRINGHAMAR 21-25
 221 HAFNARFJÖRÐUR
 SÉRUPPDRAEFTIR PÍPULAGNIR MH. 03
 LOFTRÆSTING - GRUNNMYND 5.HÆÐ

Hönnun:	ALM	Verknúmer:	22012
Teiknað:	ALM	Mælikvarði:	1:50
Yfirfarið:	NG	Dagsetning:	08.09.2023
Samþykkt:	Hákon Óm Ómarsson Kl. 300577-3189	Teikn.nr.:	P4-51C
Áritun hönnunarstjóra:	Kristinn Ragnarsson Kl. 120944-2699	Útgáfa:	3
Útgáfa / Dagsetning aðalupprátt:			

Pict: 01/26/22
 Saver: 8.9.2023 12:58:00

Útg.	Dagur	Lýsing	Nafn
1	23.11.2023	FRUMÚTGÁFA MH03	HÓU
2	14.06.2023	LOFTSKIPTAKERFI Í HÚS 25 (MH03)	HÓU
3	08.09.2023	TÚÐUR Í LOFTUM AÐLAGABAR AÐ LIÓSAKIPULAGI	HÓU

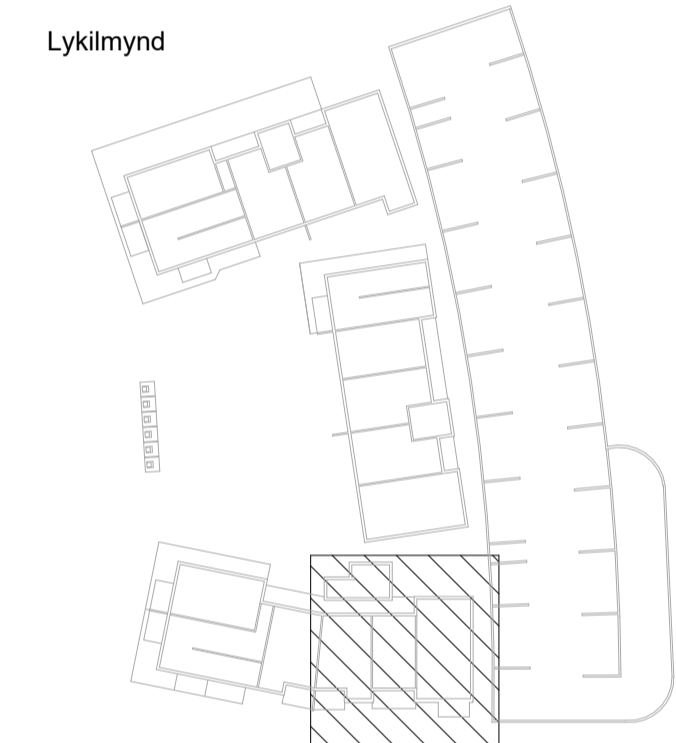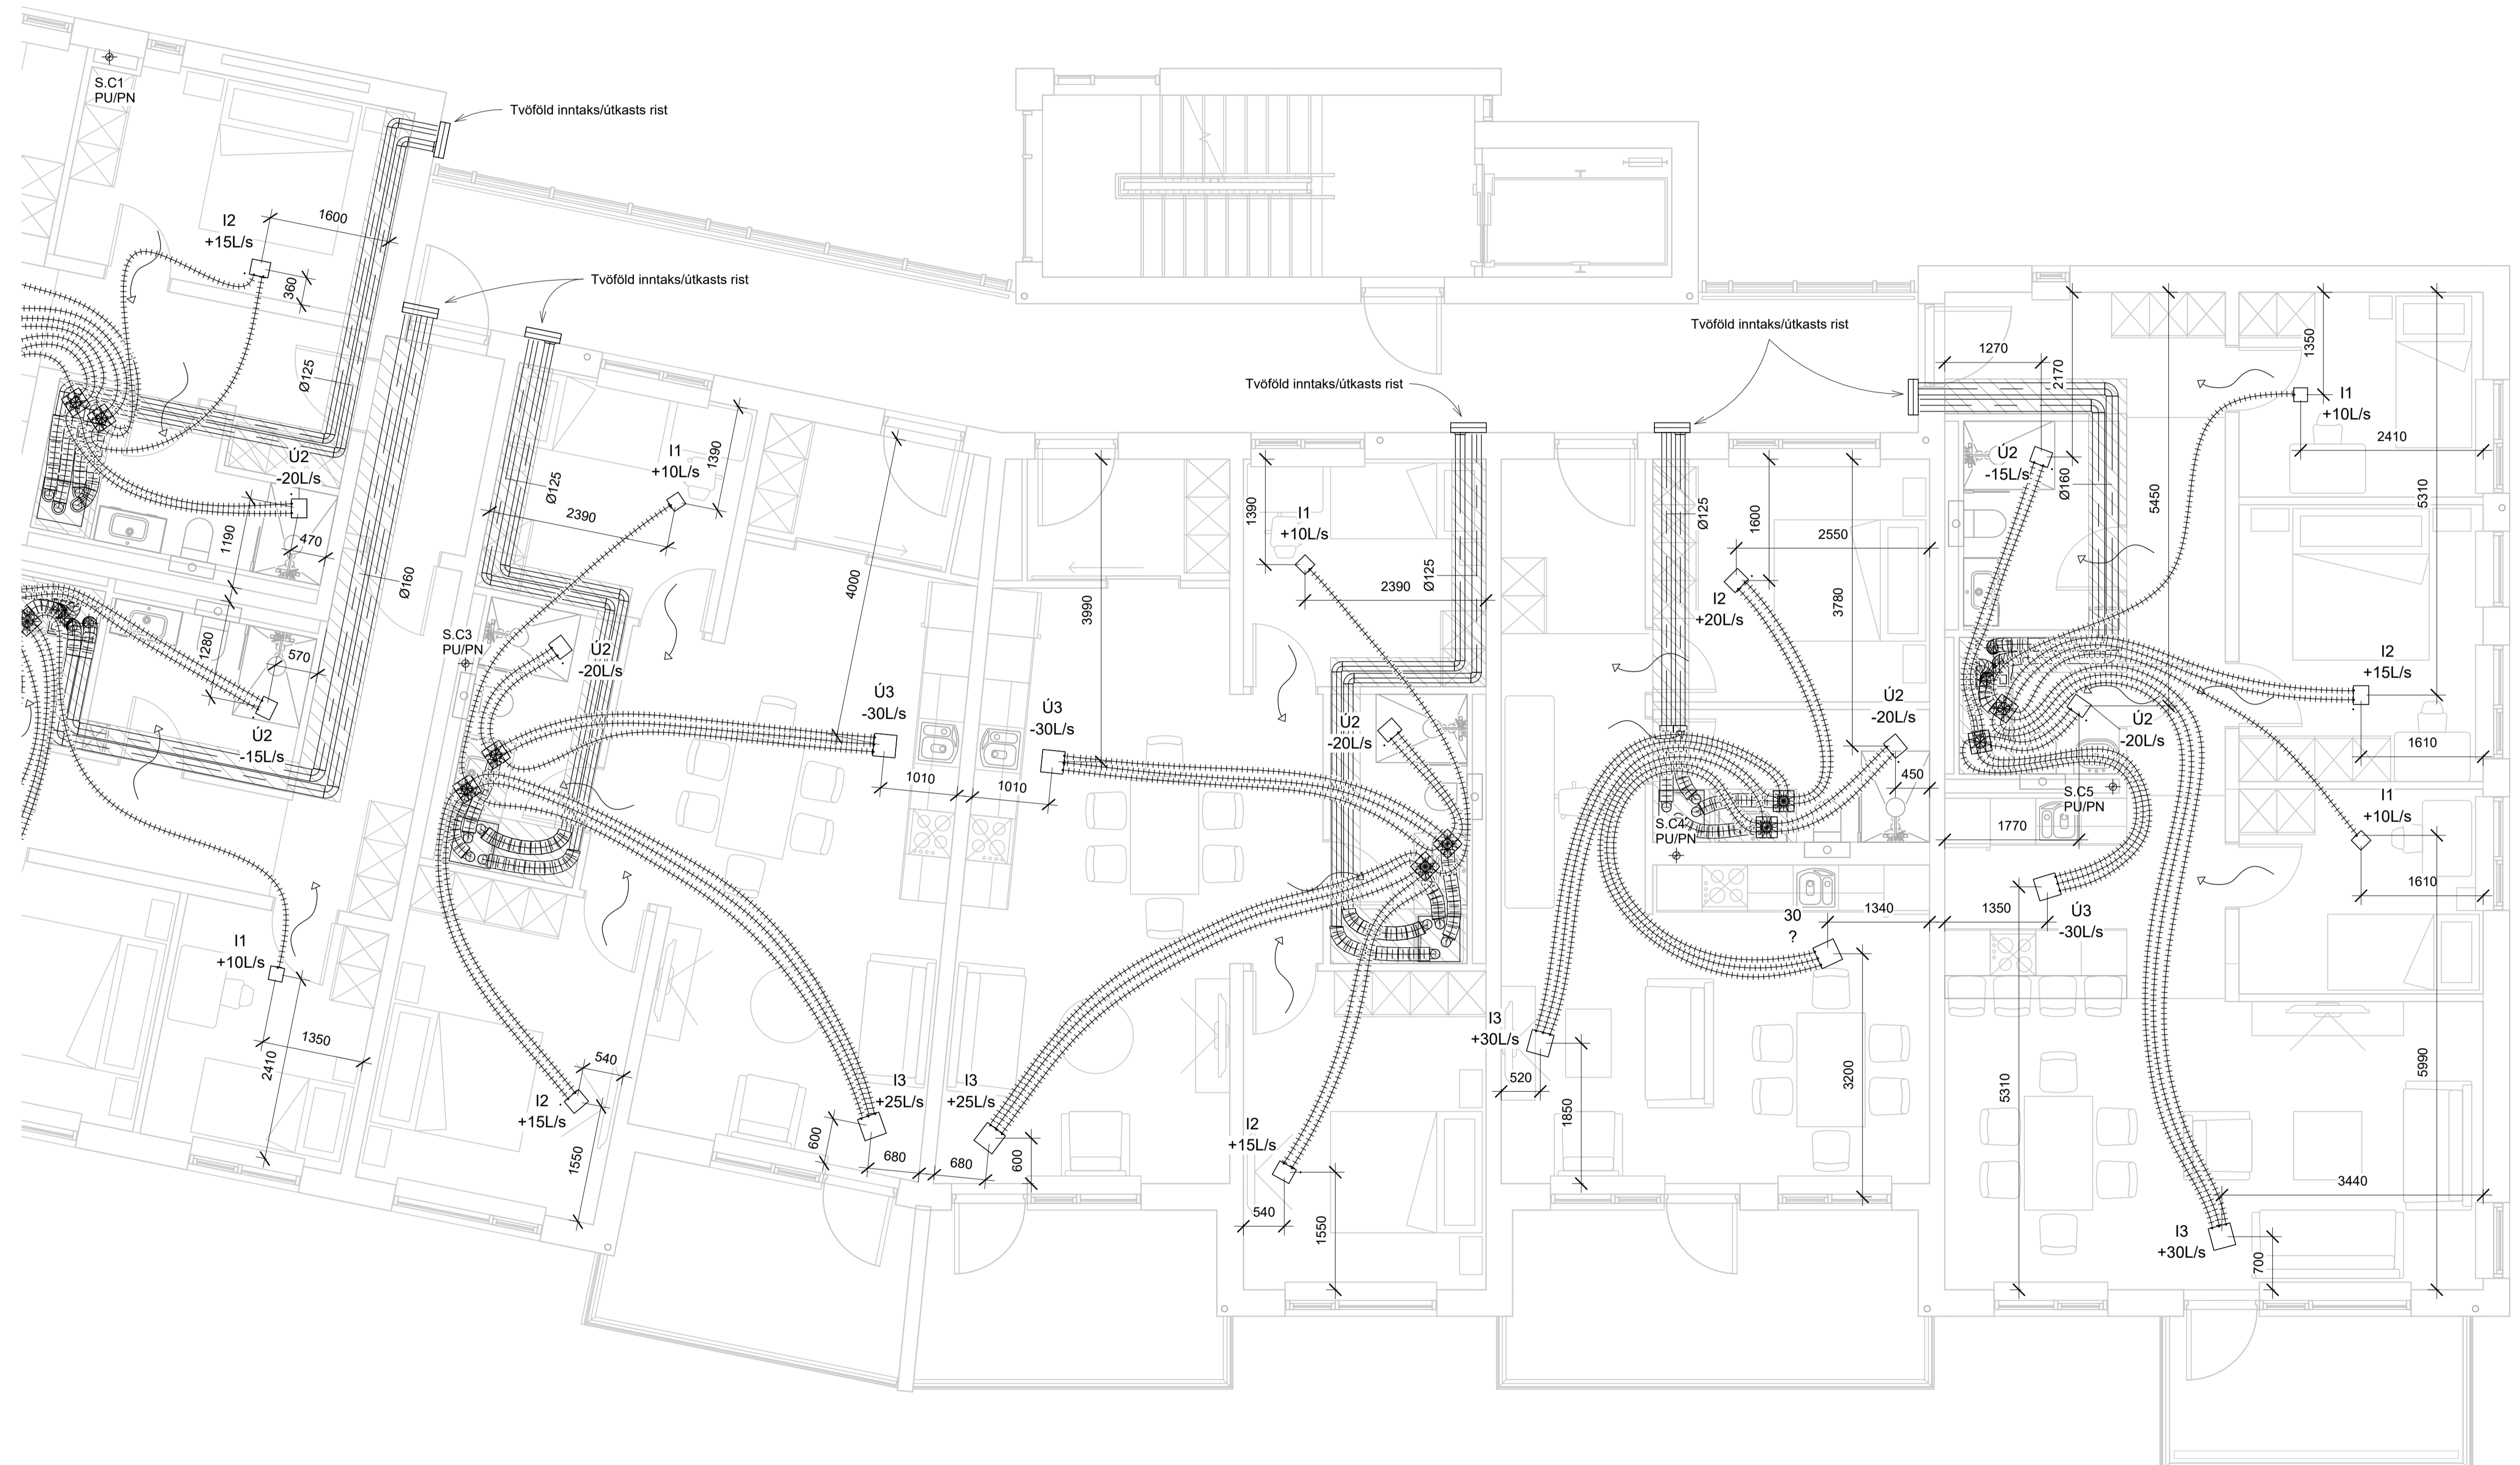

Sjá almennar skýringar á teikn. P0-01 og P0-02
 LOFTRÆSTILAGNIR ERU PLASTBARKAR Ø75MM
 NEMA ANNAD SE TEKID FRAM. INNSTEYPTAR Í
 PLOTU
 ELOVERJA ÞARF LAGNIR MED EINANGRUN SEM
 KOMA FRÁ ÖDRU BRUNAHÖLFÍ OG LIGGJA Í
 ÖPNU RYMI.
 KOMA SKAL HLJÓÐGILDRU Á ALLA STOKKA
 BEGGJA VEGNA SAMSTÆÐU.

- TVÖFÖLD INNTAKS/ÚTKASTS RIST UTAN Á
 KLÆÐNINGU.
- I1 - INNBLÁSTURSVENTILL DN125 - 1xØ75
 - I2 - INNBLÁSTURSVENTILL DN125 - 2xØ75
 - I3 - INNBLÁSTURSVENTILL DN125 - 3xØ75
 - Ú1 - ÚTSOGSVENTILL DN125 - 1xØ75
 - Ú2 - ÚTSOGSVENTILL DN125 - 2xØ75
 - Ú3 - ÚTSOGSVENTILL DN125 - 3xØ75


Loftbil undir hurð eða yfirstramsrist
 Niúrttekið loft / stokkur við loft

NNE VERKFRÆÐISTOFA

NNE VERKFRÆÐISTOFA ehf
 Háðamín 6 - 201 Kópavogur Ísland
 Sími 899-3077 / 899-3577
 Kl. 460421-0470. nne@nne.is www.nne.is

HRINGHAMAR 21-25
 221 HAFNARFJÖRÐUR
 SÉRUPPDRAETTIR PÍPULAGNIR MH. 03
 LOFTRÆSTING - GRUNNMÝND 5.HÆÐ


Hönnun:	ALM	Verknúmer:	22012
Teiknað:	ALM	Mælikvarði:	1:50
Yfirfarið:	NG	Dagsetning:	08.09.2023
Samþykkt:		Teikn.nr.:	P4-52C
Hákon Óm Ómarsson Kl. 300577-3189		Útgáfa:	3
Áritun hönnunarstjóra: Kristinn Ragnarsson Kl.120944-2699			
Útgáfa / Dagsetning aðalupprátt:			

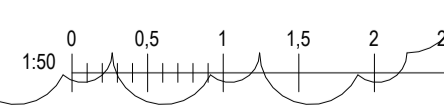

Pict: 01/26/02
 Svar: 8.9.2023 12:58:09

Copyright © NNE Verkfræðistofa ehf. - Hönnuður áskur sér alian rétt á tákningum - Píplöðun er hluti skriflegu samþykks

Útg.	Dagur	Lýsing	Nafn
1	23.11.2023	FRUMÚTGÁFA MH03	HÓU
2	14.06.2023	LOFTSKIPTAKERFI Í HÚS 25 (MH03)	HÓU
3	08.09.2023	TÚBUR Í LOFTUM AÐLAGABAR AÐ LIÓSAKIPULAGI	HÓU

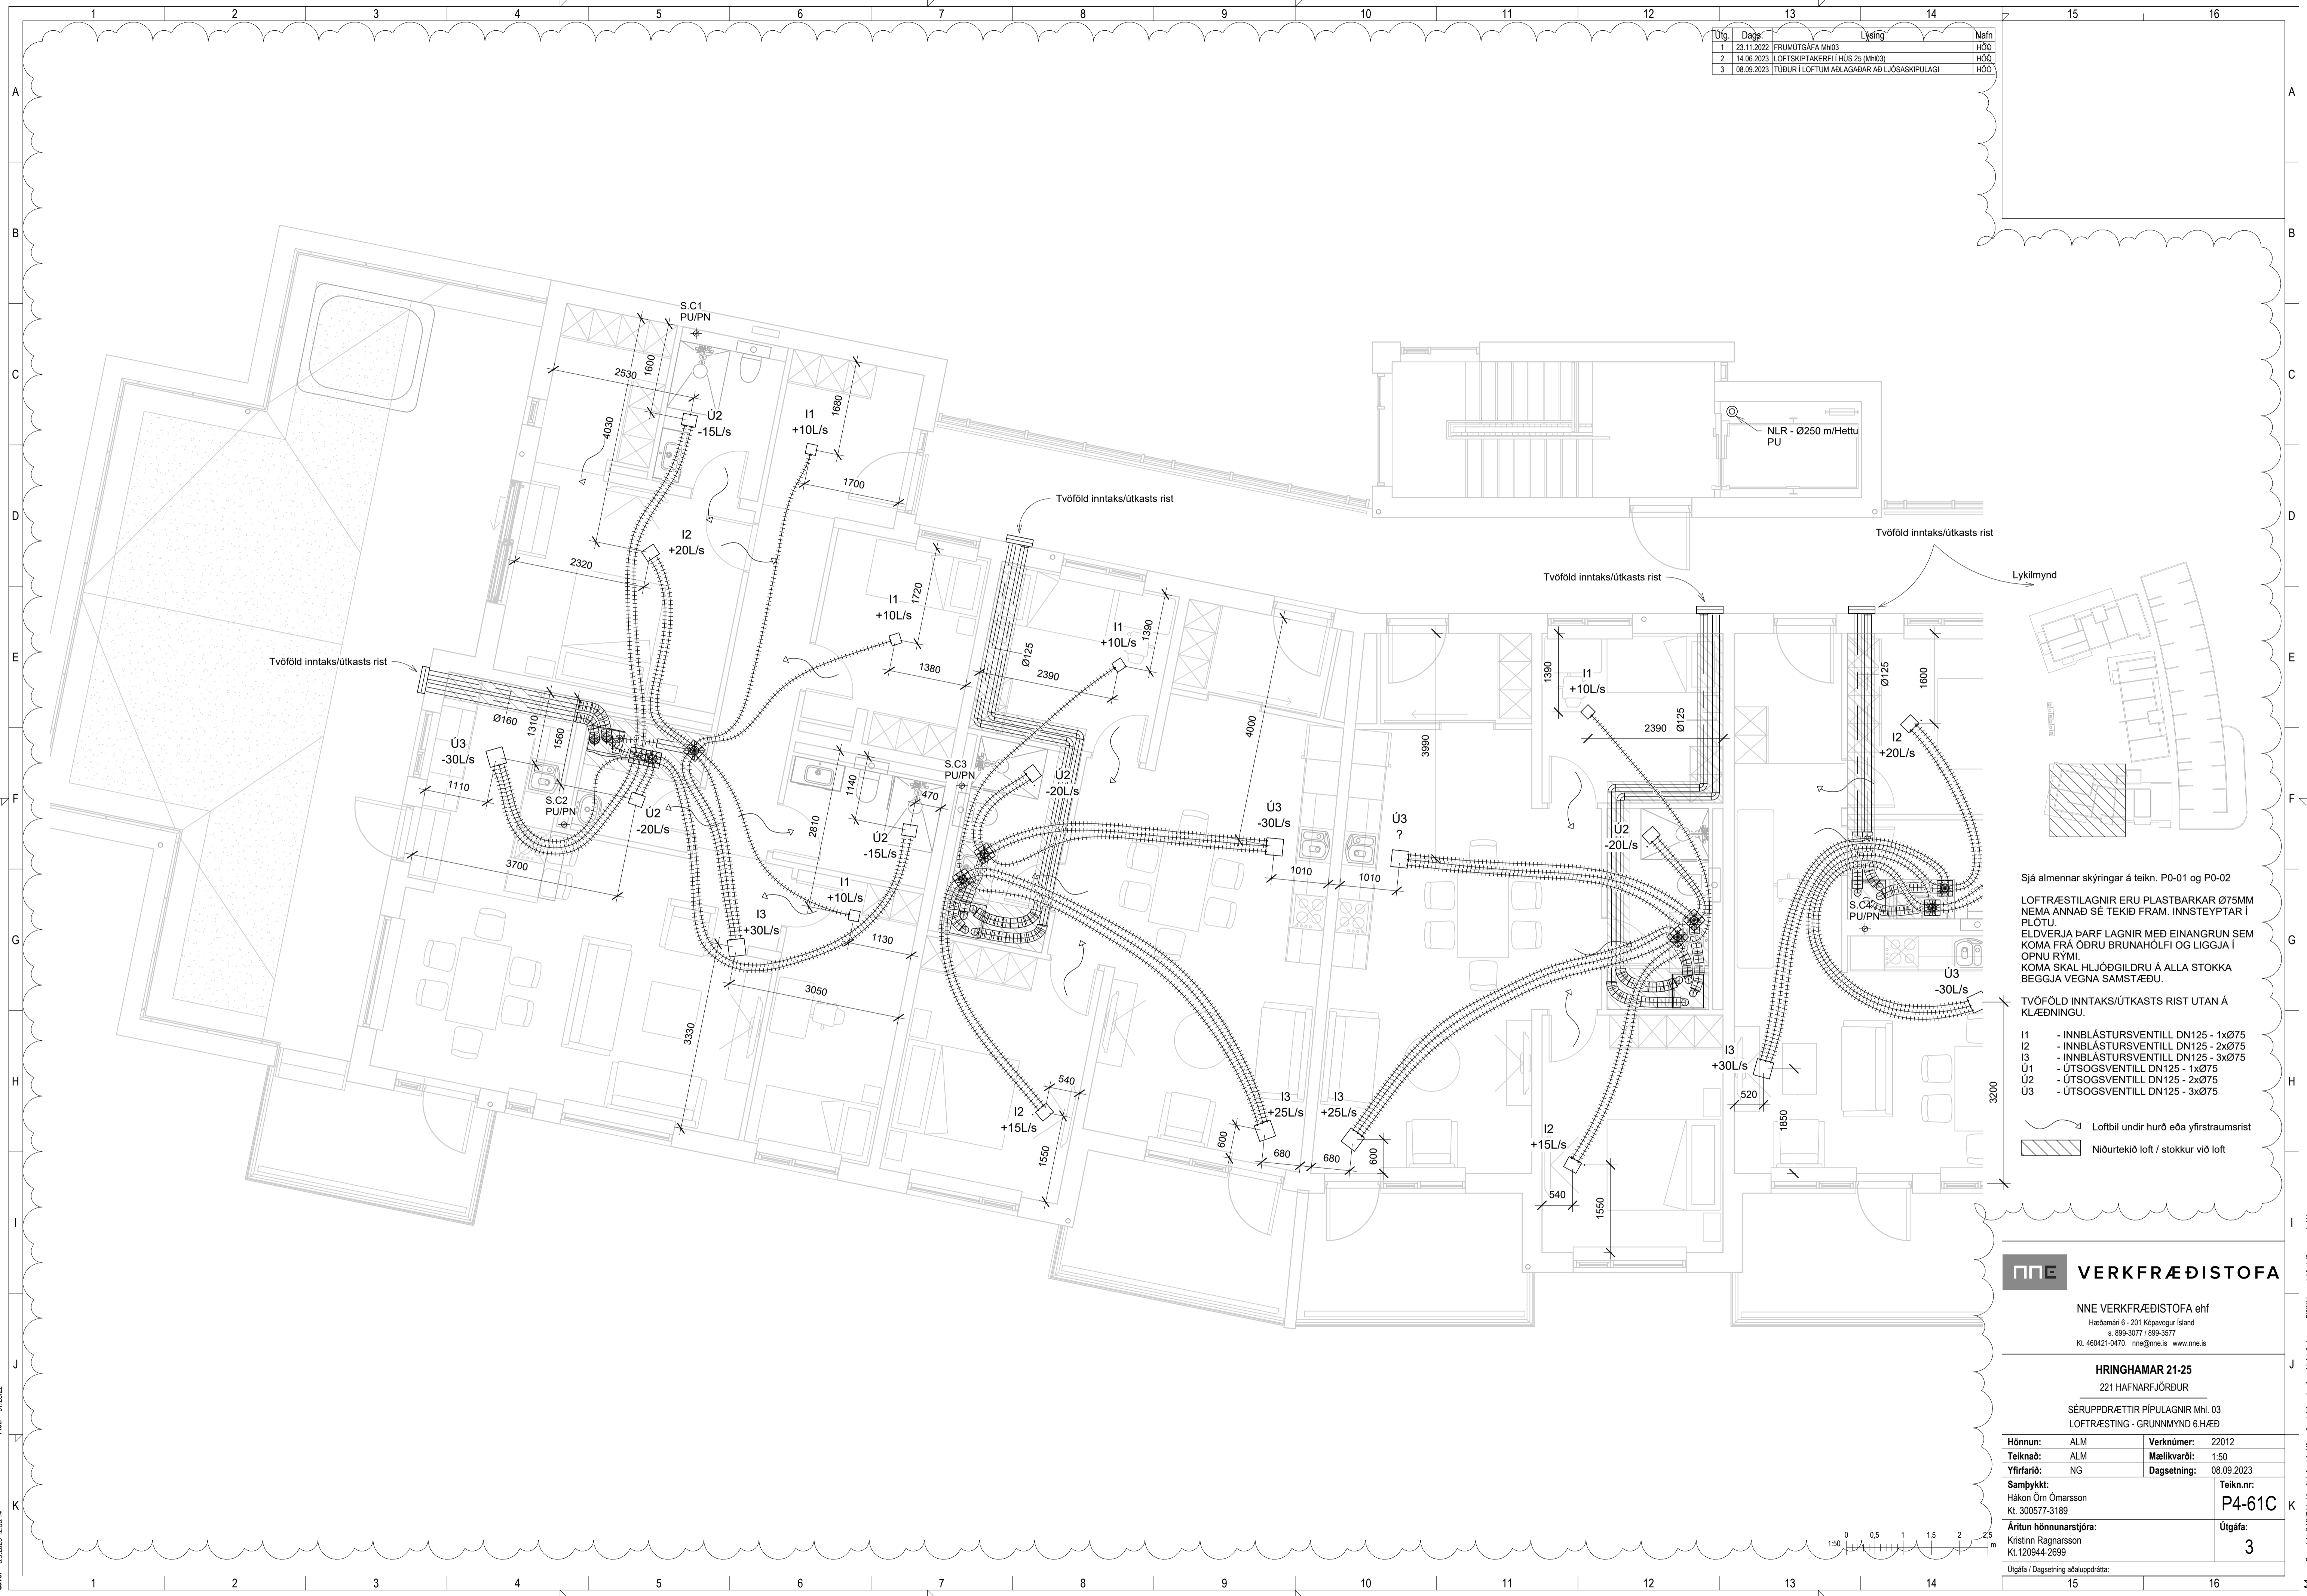

Sjá almennar skýringar á teikn. P0-01 og P0-02
 LOFTRÆSTILAGNIR ERU PLASTBARKAR Ø75MM
 NEMA ANNAD SÉ TEKID FRAM. INNSTEYPTAR Í
 PLOTU.
 ELÐVERJIA ÞARF LAGNIR MEd EINANGRUN SEM
 KOMA FRÁ ÖÐRU BRUNAHÓLFÍ OG LIGGJA Í
 ÖPNU RÝMI.
 KOMA SKAL HLJÓÐGILDRU Á ALLA STOKKA
 BEGGJA VEGNA SAMSTÆÐU.

- TVÖFÖLD INNTAKS/ÚTKASTS RIST UTAN Á
 KLÆDNINGU.
- I1 - INNBLÁSTURSVENTILL DN125 - 1xØ75
 - I2 - INNBLÁSTURSVENTILL DN125 - 2xØ75
 - I3 - INNBLÁSTURSVENTILL DN125 - 3xØ75
 - Ú1 - ÚTSOGSVENTILL DN125 - 1xØ75
 - Ú2 - ÚTSOGSVENTILL DN125 - 2xØ75
 - Ú3 - ÚTSOGSVENTILL DN125 - 3xØ75

Loftbil undir hurð eða yfirstramsrist
 Niúrtekið loft / stokkur við loft

NNE VERKFRÆÐISTOFA



NNE VERKFRÆÐISTOFA ehf
 Háðamín 6 - 201 Kópavogur Ísland
 Sími 899-3077 / 899-3577
 Kl. 460421-0470. nne@nne.is www.nne.is

HRINGHAMAR 21-25
 221 HAFNARFJÖRÐUR
 SÉRUPPDRAEFTIR PÍPULAGNIR MH. 03
 LOFTRÆSTING - GRUNNMYND 6.HÆÐ

Hönnun:	ALM	Verkúmer:	22012
Teiknað:	ALM	Mælikvarði:	1:50
Yfirfarið:	NG	Dagsetning:	08.09.2023
Samþykkt:		Teikn.nr.:	P4-61C
Hákon Óm Ómarsson Kl. 300577-3189		Útgáfa:	3
Áritun hönnunarstjóra: Katrinn Ragnarsson Kl. 120944-2699			
Útgáfa / Dagsetning aðaluppdráttar:			

Skv: 8.9.2023 12:58:14
 Pict: 01/26/02

Útg.	Dagur	Lýsing	Nafn
1	23.11.2022	FRUMÚTGÁFA MH03	HÓJ
2	14.06.2023	LOFTSKIPTAKERFI Í HÚS 25 (MH03)	HÓJ
3	08.09.2023	TÚÐUR Í LOFTUM AÐLAGABAR AÐ LIÓSAKIPULAGI	HÓJ

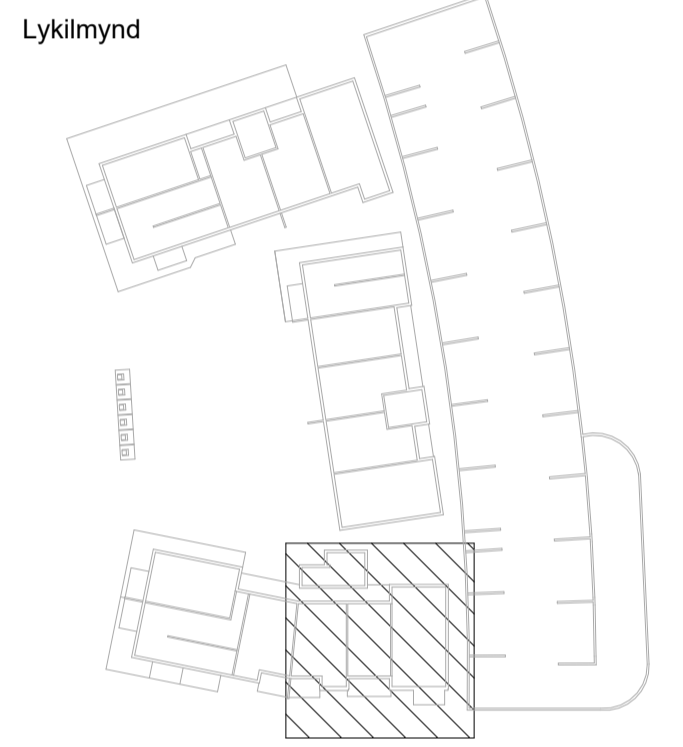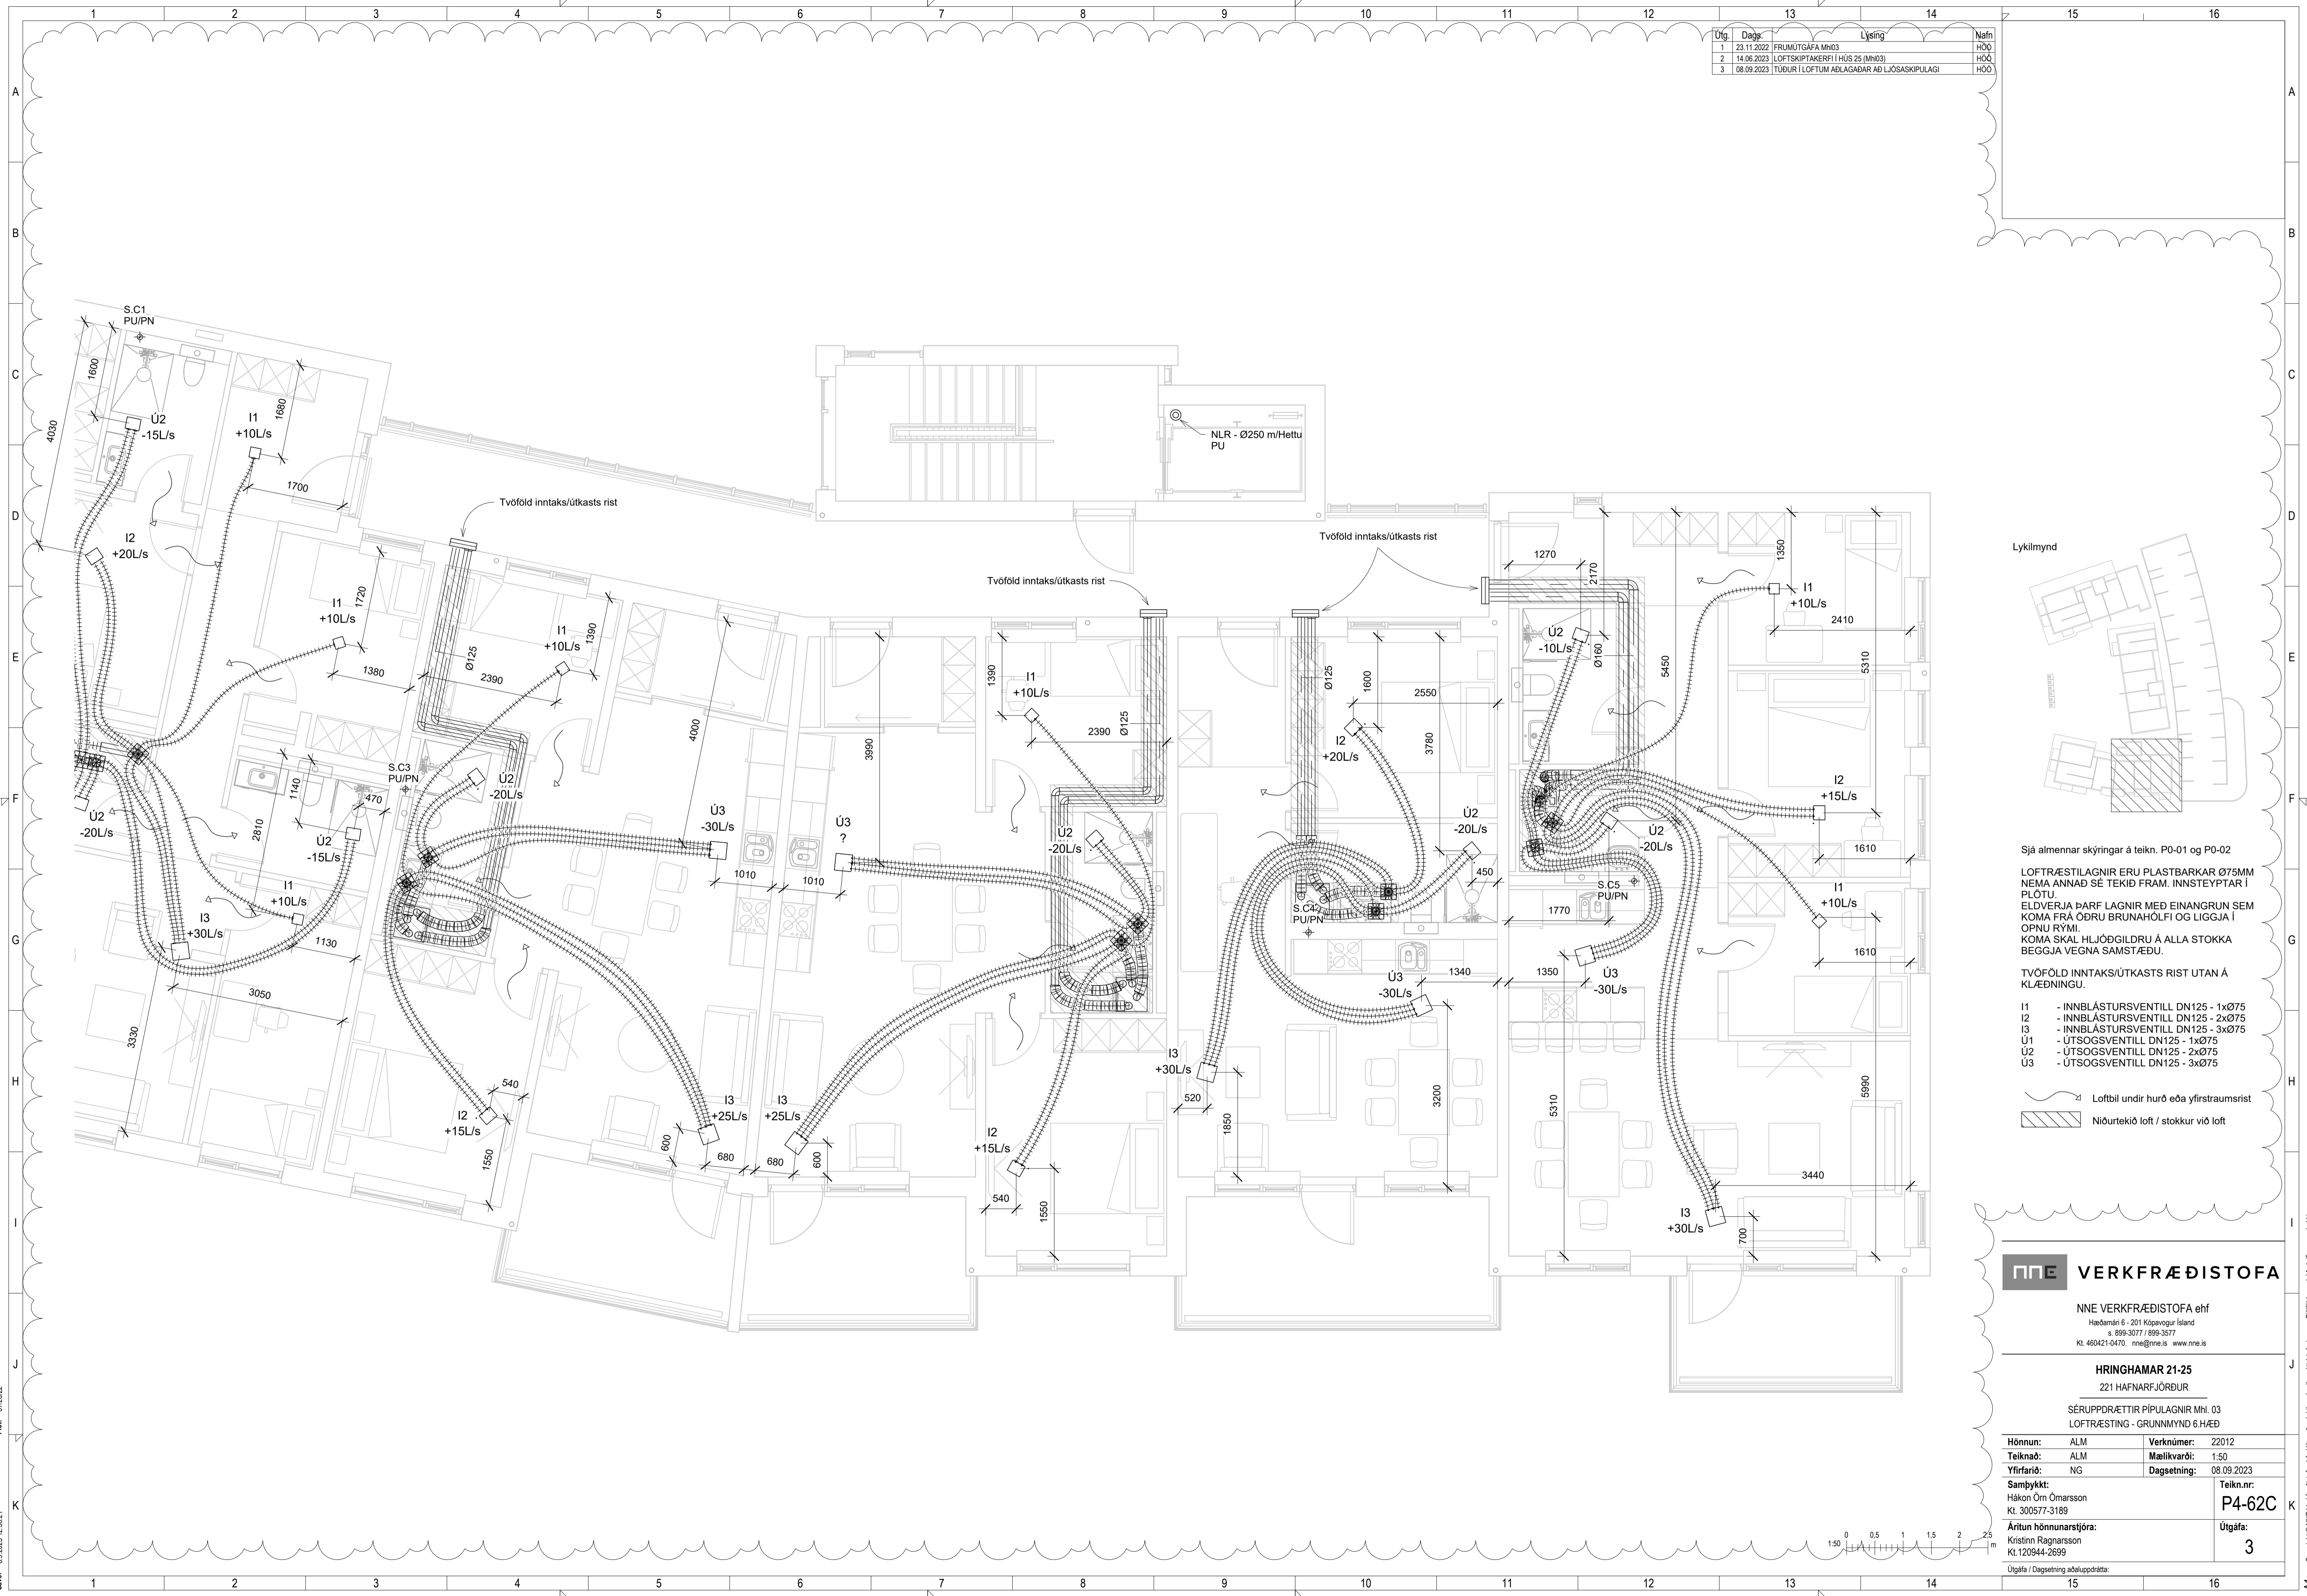

Sjá almennar skýringar á teikn. P0-01 og P0-02

LOFTRÆSTILAGNIR ERU PLASTBARKAR Ø75MM NEMA ANNAD SÉ TEKID FRAM. INNSTEYPTAR Í PLÖTU. ELÐVERJA ÞARF LAGNIR MED EINANGRUN SEM KOMA FRÁ ÖÐRU BRUNAHÖLFI OG LIGGJA Í ÖPNU RÝMI. KOMA SKAL HLJÓÐGILDRU Á ALLA STOKKA BEGGJA VEGNA SAMSTÆÐU.

TVÖFÖLD INNTAKS/ÚTKASTS RIST UTAN Á KLÆNINGU.

- I1 - INNBLÁSTURSVENTILL DN125 - 1xØ75
- I2 - INNBLÁSTURSVENTILL DN125 - 2xØ75
- I3 - INNBLÁSTURSVENTILL DN125 - 3xØ75
- U1 - ÚTSOGSVENTILL DN125 - 1xØ75
- U2 - ÚTSOGSVENTILL DN125 - 2xØ75
- U3 - ÚTSOGSVENTILL DN125 - 3xØ75

Loftbil undir hurð eða yfirstrámsrist
 Niúrtækio loft / stokkur við loft

NNE VERKFRÆÐISTOFA

NNE VERKFRÆÐISTOFA ehf
 Háðamín 6 - 201 Kópavogur Ísland
 Sími 899-3077 / 899-3577
 Kl. 460421-0470. nne@nne.is www.nne.is

HRINGHAMAR 21-25
 221 HAFNARFJÖRÐUR

SÉRUPPDRAETTIR PÍPULAGNIR MH. 03
 LOFTRÆSTING - GRUNNMYND 6.HÆÐ

Hönnun:	ALM	Verknúmer:	22012
Teiknað:	ALM	Mælikvarði:	1:50
Yfirfarið:	NG	Dagsetning:	08.09.2023
Samþykkt:	Hákon Örn Ómarsson Kl. 300577-3189	Teikn.nr.:	P4-62C
Áritun hönnunarstjóra:	Kristinn Ragnarsson Kl. 120944-2699	Útgáfa:	3
Útgáfa / Dagsetning aðaluppráttar:			

Skv: 8.9.2023 12:58:21
 Pict: 0176202

Copyright © NNE Verkefnastofa ehf. - Hönnuður áskur sér alian rétt á tákningum - Píplöðun er háð skriflegu samþykki