


Útg.	Dags.	Lýsing	Nafn
1	16.11.2023	FRUMÚTGÁFA	HÓO

SJÁ ALMENNAR SKÝRINGAR Á TEIKN. P0-01 OG P0-02

LOFTRÆSILAGNAR ERU PLASTBARKAR Ø75mm NEMA ANNAD SE TEKID FRAM. INNSTEYPTAR Í PLOTU EÐA LAGÐAR FYRIR OFAN FALSKT NIÐURTEKID LOFT ELDVERJA ÞARF LAGNIR MEÐ EINANGRUN, SEM KOMA FRÁ ÖÐRU BRUNAHÖLFI OG LIGGJA Í OPNU RÝMI

ÞVERMÁL LOFTRÆSILAGNAR ER Ø100mm ÚR BLIKKI NEMA ANNAD SE TEKID FRAM.

LOFTBIL UNDIR HURÐ EDA YFRISTRAUMS RIST

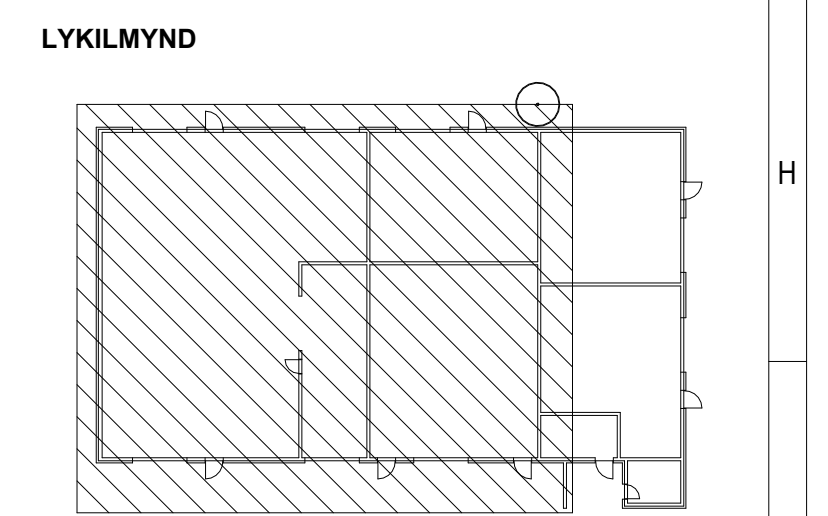

**VERKFRÆÐISTOFA**

NNE VERKFRÆÐISTOFA ehf  
 Háðamín 6 - 201 Kópavogur Ísland  
 Sí 899-3077 / 899-3577  
 Kl. 460421-6470. nne@nne.is www.nne.is

**STRAUMHELLA 2**  
 221 HAFNARFJÖRÐUR

SÉRUPPDRAETTIR - PÍPULAGNIR  
 LOFTRÆSTING - GRUNNMYND JARÐHÆÐ


Hönnun:	ALM	Verknúmer:	23031
Teiknað:	ALM	Mælikvarði:	1:50
Yfirfarið:	NG	Dagsetning:	16.11.2023
Samþykkt:	Hákon Óm Ómarsson Kl. 300577-3189	Teikn.nr.:	<b>P4-11</b>
Áritun hönnunarstjóra:	Andri Ingólfsson kl. 070388-3089	Útgáfa:	<b>1</b>
Útgáfa / Dagsetning aðaluppdráttar:			



Skv: 22.11.2023 08:22:03  
 Pict: 030302




Útg.	Dags.	Lýsing	Nafn
1	16.11.2023	FRUMTÚGÁFA	HÓO

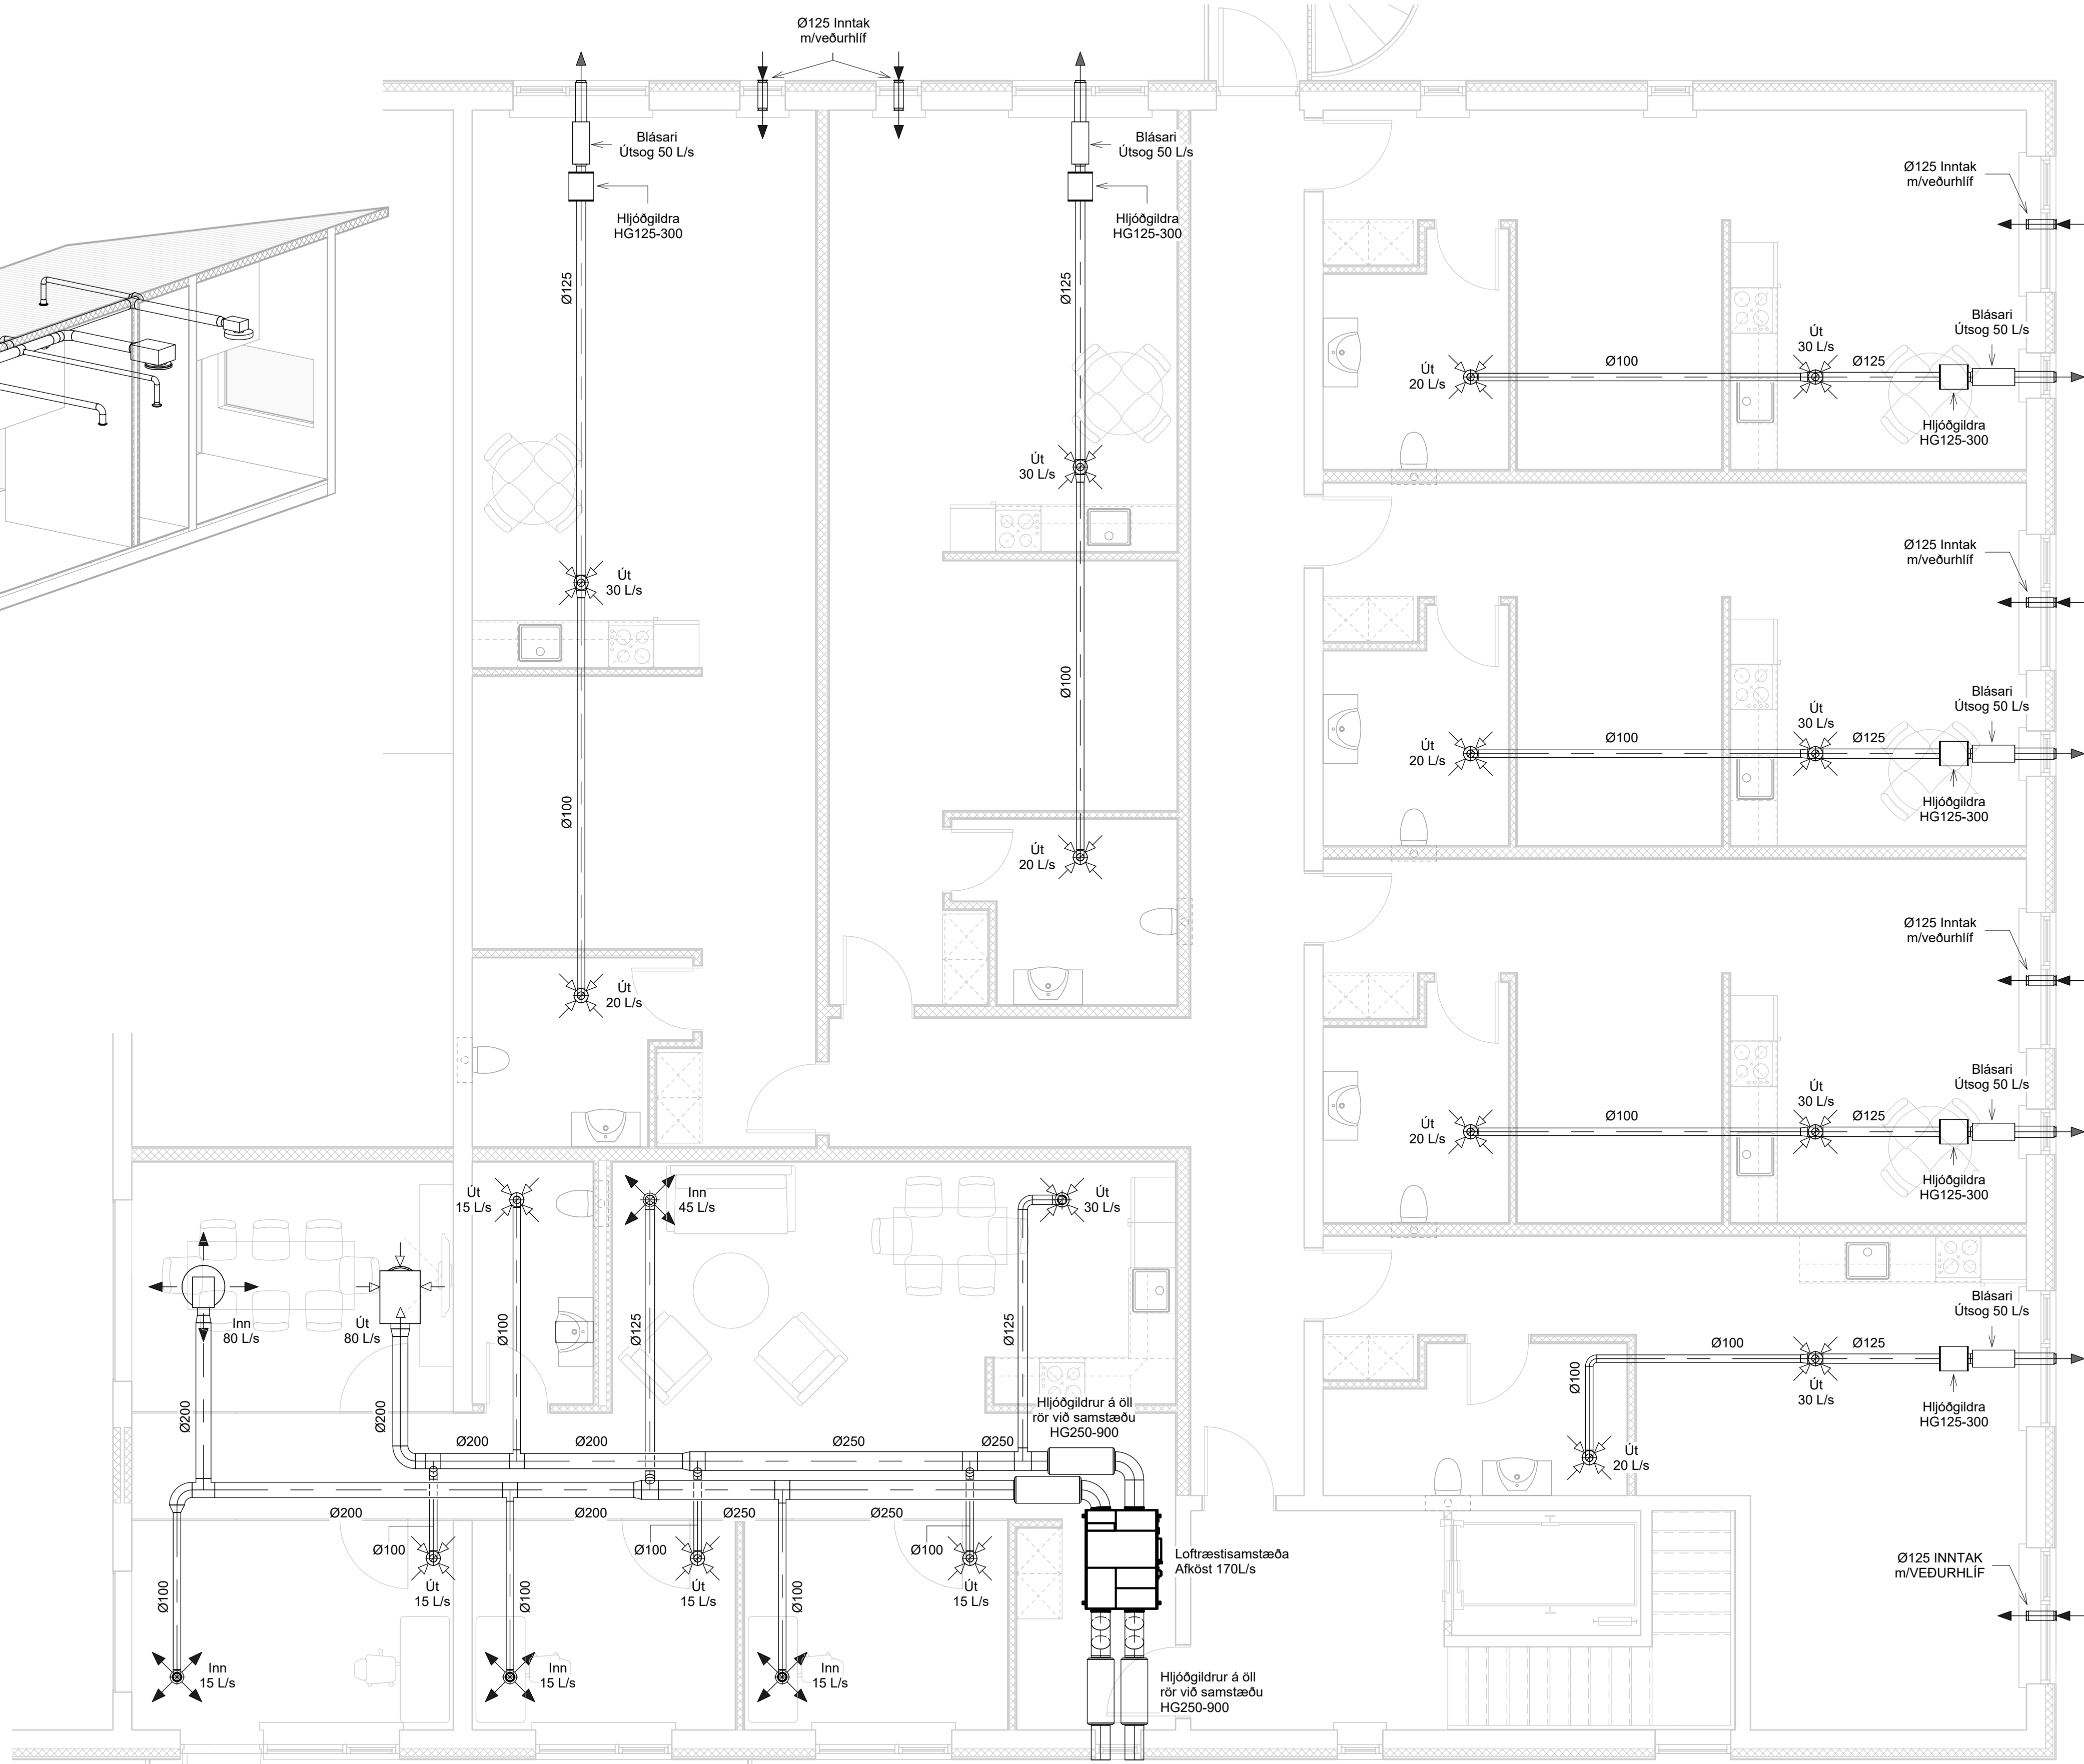

SJÁ ALMENNAR SKÝRINGAR Á TEIKN. P0-01 OG P0-02  
LOFTRÆSLAGNAR ERU PLASTBARKAR Ø75mm NEMA ANNAD SE TEKID FRAM. INNSTEYPTAR Í PLOTU EÐA LAGÐAR FYRIR OFAN FALSKT NIDURTEKID LOFT ELDVERJA ÞARF LAGNIR MEÐ EINANGRUN, SEM KOMA FRÁ ÖÐRU BRUNAHÖLFI OG LIGGJA Í OPNU RÝMI


ÞVERMÁL LOFTRÆSLAGNAR ER Ø100mm ÚR BLIKKI NEMA ANNAD SE TEKID FRAM.

LOFTBIL UNDIR HURÐ EÐA YFRISTRAUMS RIST

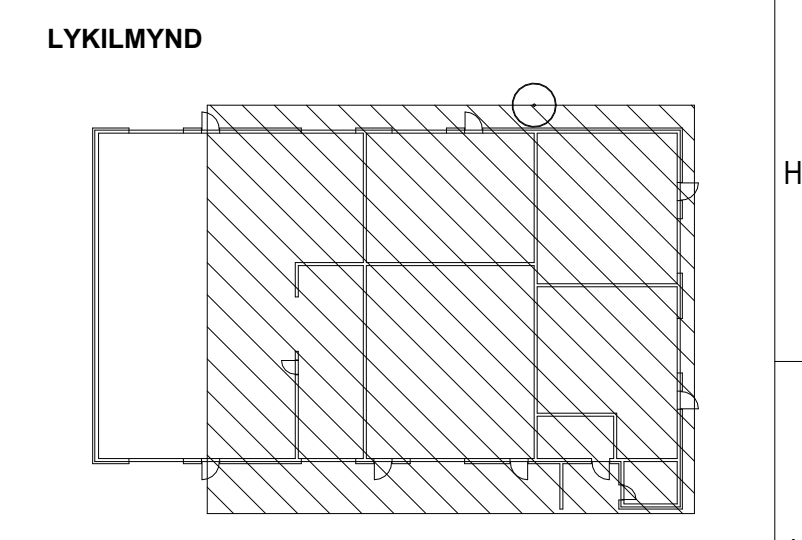

**VERKFRÆÐISTOFA**  
NNE VERKFRÆÐISTOFA ehf  
Hæðamin 6 - 201 Kópavogur Ísland  
t. 899-3077 / 899-3577  
kl. 460421-0470. nne@nne.is www.nne.is

<b>STRAMHELLA 2</b>	
221 HAFNARFJÖRÐUR	
SÉRUPPDÆTTIR - PÍPULAGNIR	
LOFTRÆSTING - GRUNNMYND 2.HÆÐ	
Hönnun:	ALM
Teiknað:	ALM
Yfirfarið:	NG
Samþykkt:	Hákon Óm Ómarsson Kl. 300577-3189
Áritun hönnunarstjóra:	Andri Ingólfsson kl. 070388-3089
Verkúmer:	23031
Mælikvarði:	1:50
Dagsetning:	16.11.2023
Teikn.nr.:	P4-21
Útgáfa:	1
Útgáfa / Dagsetning aðaluppdráttar:	

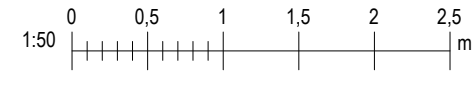

Skrá: 22.11.2023 08:22:07

Copyright © NNE Verkefnastofa ehf. - Hönnuður skýtur sér allan rétt á tákningum - Fjölbúur er hafið skriflegu samþykki