



Rafmagn og öryggiskerfi:
Rafmagn í viðbyggingu er ýmist í/undir gólfum eða í/utan á veggjum loftum og tengist núv. rafmagnstöflu. Stjórnstöð öryggiskerfis verður staðsett í anddyri.

Meðhöndlun sorps og meðferð hættulegra efna:
Allt sorp frá starfsemi er flokkað. Sorphúrið er háttað samkvæmt reglum sveitarfélagsins hverju sinni. Staðsetning sorps á lóð, sjá afstöðumynd.

Heildar varmatap á fermetra húss: $0,92\text{W/m}^2\text{°C}$



Teiknað / Hannað:		Dags:	
PP/PP		12. ágúst 2025	
Kvarði:	Breyting:	Nr. teikningar:	Stærð:
Skv. teikn.	-	A101	A1

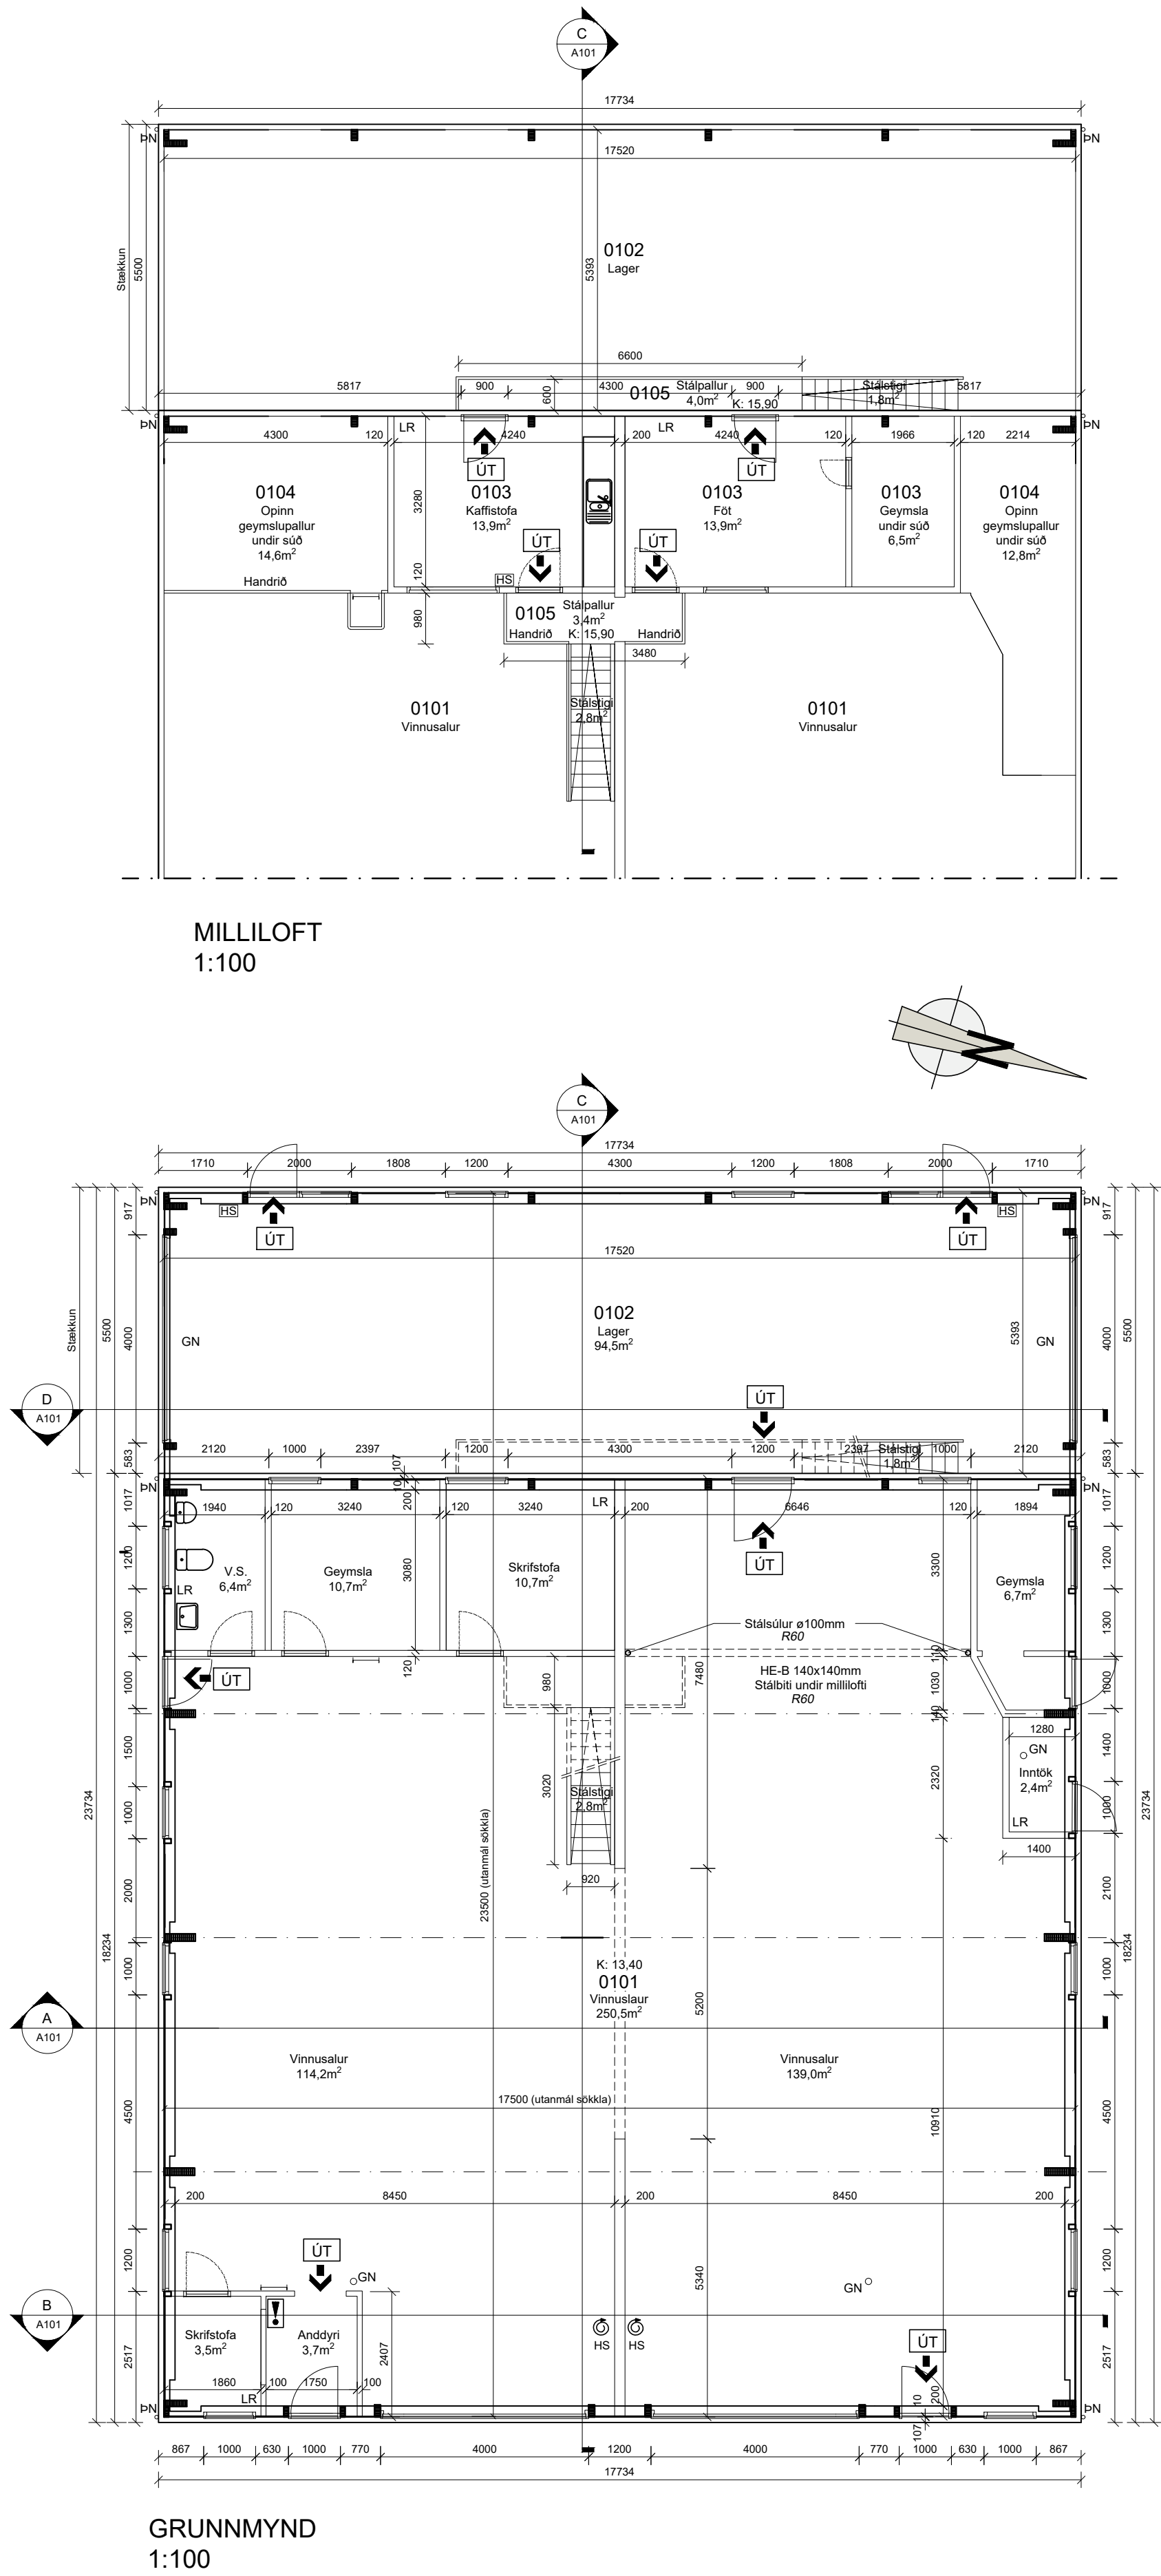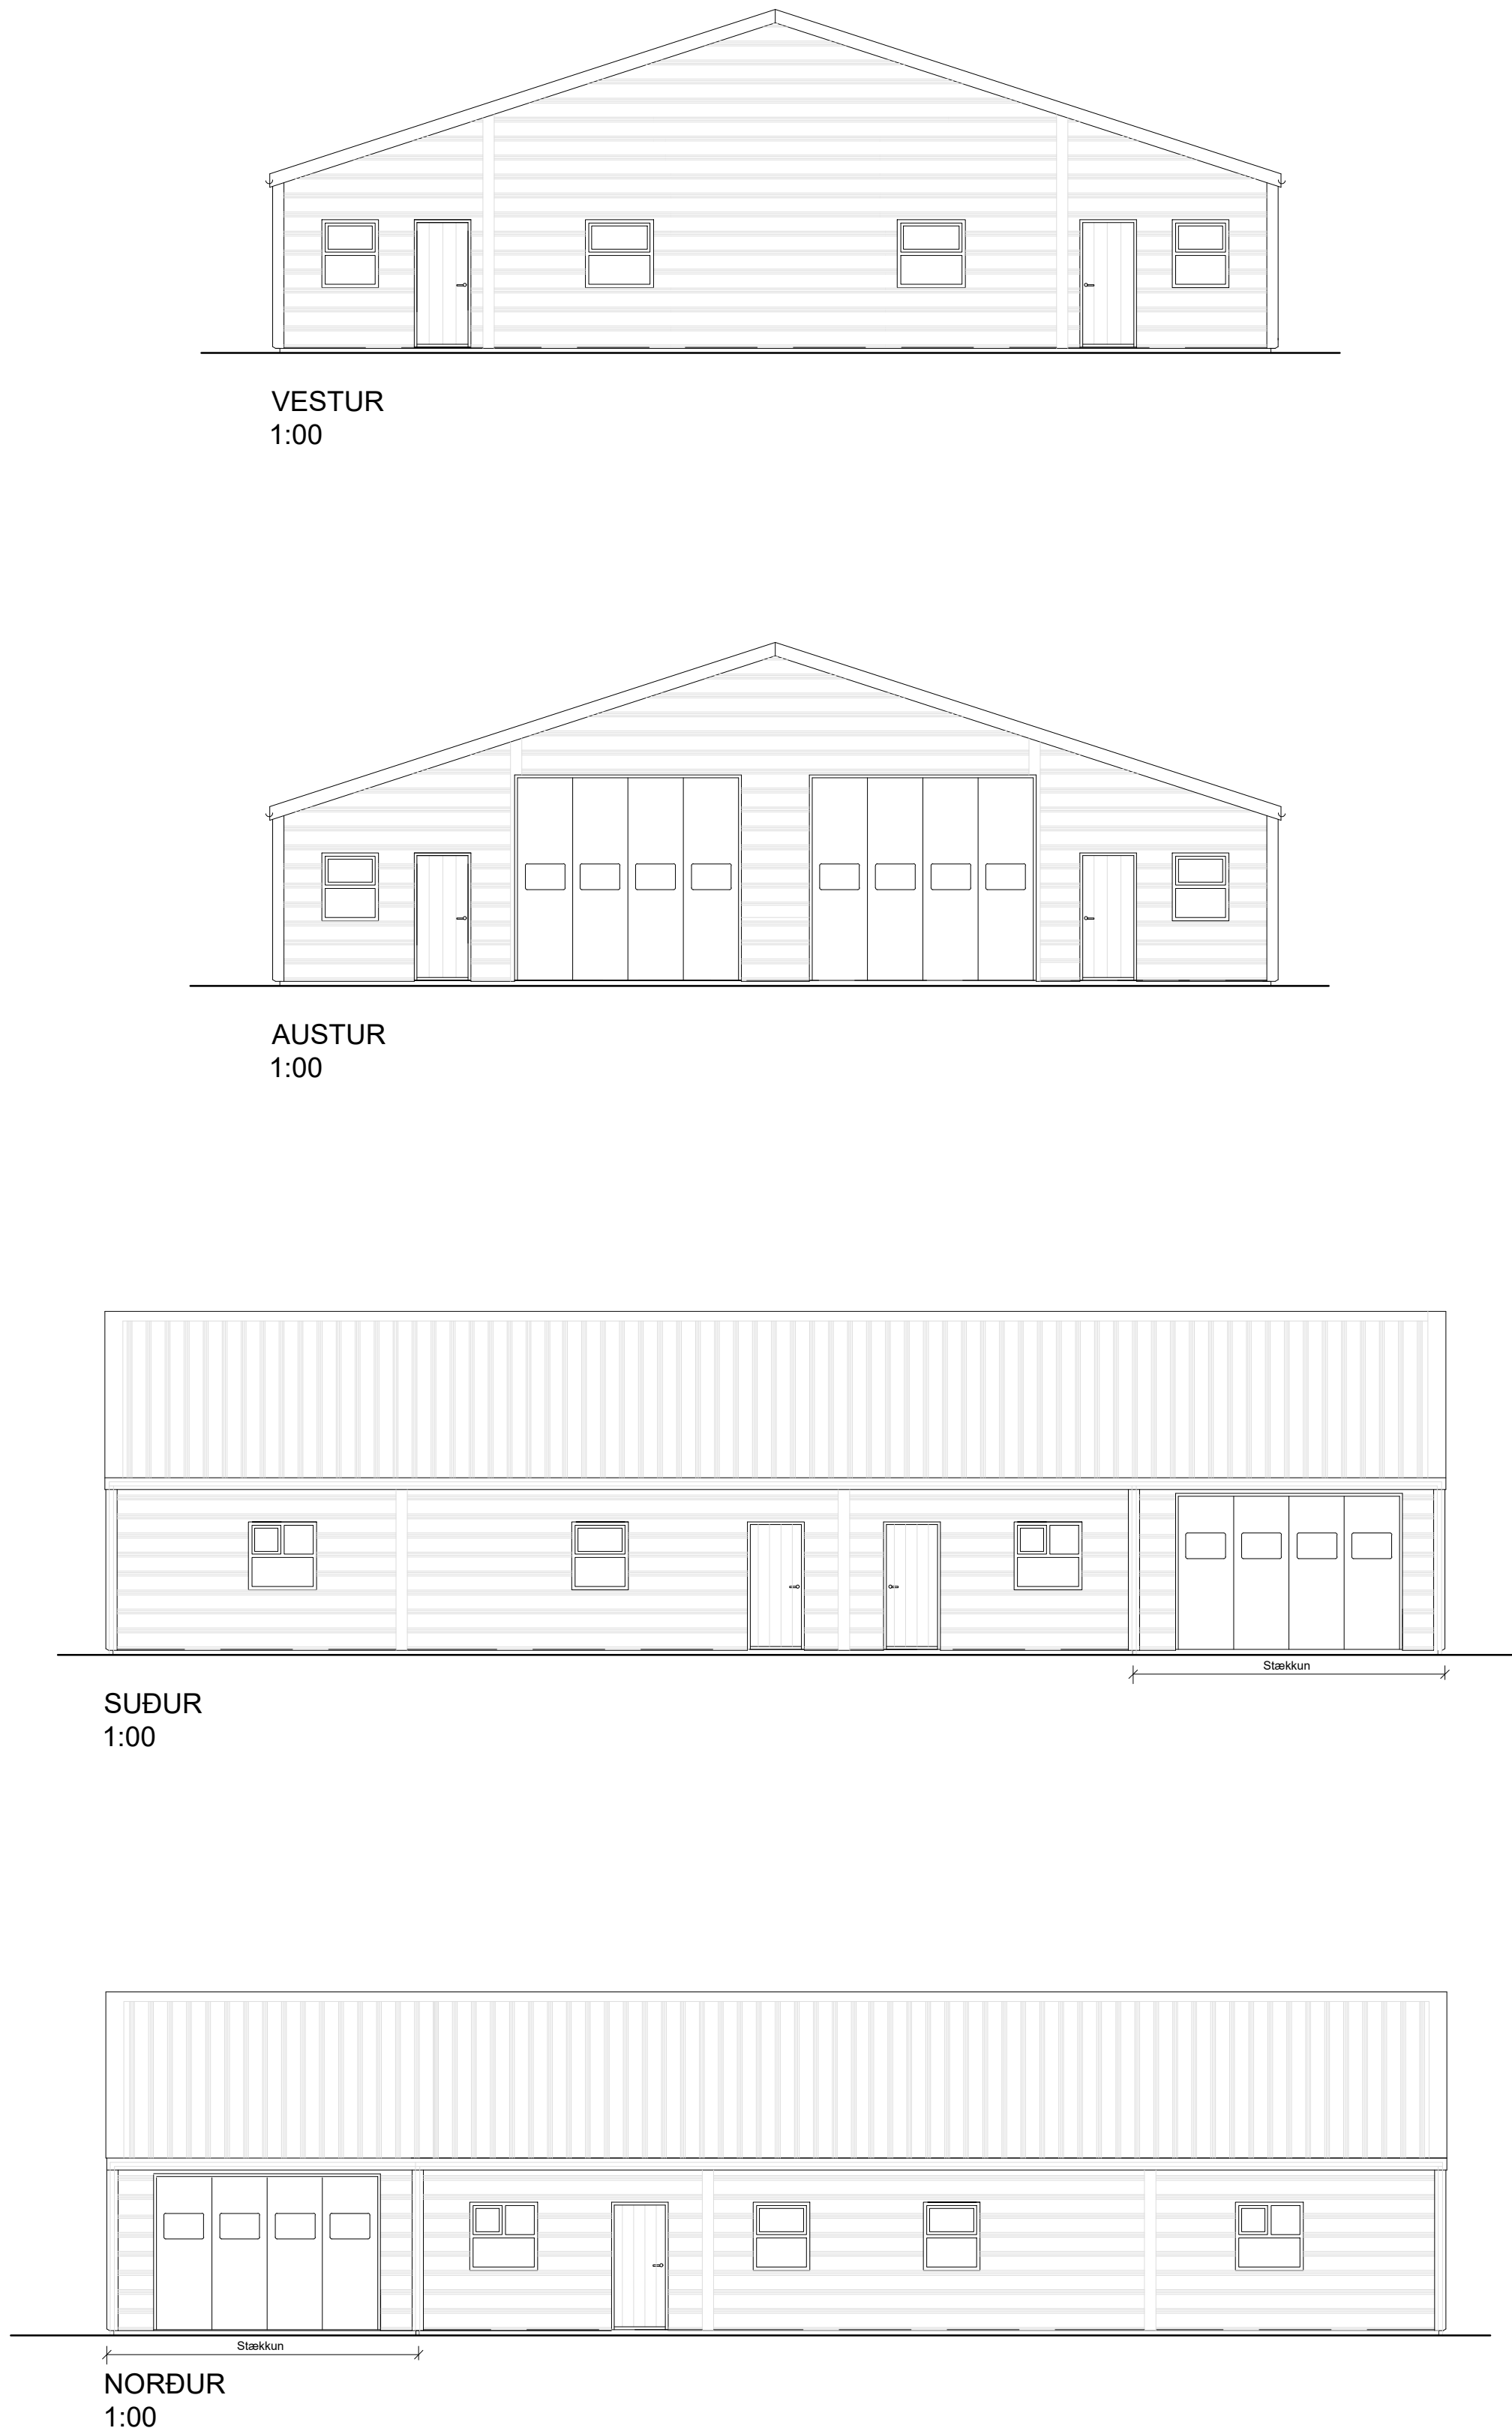

- Skýringar:**
- Stjórnstöð brunav. kerfis
 - GN Gólfniðurfall
 - LR Loftþæsing
 - HS Handslökkvitæki
 - Brúnaþögnukefli