



ÚTSOGSVENTILL



ÚTKASTRIST



ÚTSOGSBLÁSARI

RÚMMYND LOFTRÆSING 1:50

RÚMMYND SPRINKLER 1:50

SKÝRINGAR:

- Ø160 MERKIR LOFTSTOKK 160mm í ÞVERMÁL
- ÚTSOG
- INNBLÁSTURSTOKK, SÝNILEGT Í SNIÐI
- INNBLÁSTURSTOKK, HULID Í SNIÐI
- ÚTSOGSSTOKK, SÝNILEGT Í SNIÐI
- ÚTSOGSSTOKK, HULID Í SNIÐI

- A-A (xxx) INNBLÁSTUR A-A:NR (xxx), : LOFTMAGN m³/h
- A-A (xxx) ÚTSOG A-A:NR (xxx), : LOFTMAGN m³/h

- STOKKAR OG TENGISTYKKI ERU ÝMIST SÍVALIR EDA FERKANTADIR.
- STOKKAR ERU ÚR GALV. STÁLPLÖTUM, LÁGMARKSPYKKT SEM HÉR SEGIR:
 - ÞVERMÁL EDA STÆRSTA HLIÐ < 800mm: ÞYKKT 0,80 mm
 - ÞVERMÁL EDA STÆRSTA HLIÐ 800-1200mm: ÞYKKT 1,0 mm
 - ÞVERMÁL EDA STÆRSTA HLIÐ > 1200mm: ÞYKKT 1,25 mm
- KERFI SKULU MINNST UPPTYLLA ÞÉTTLEIKAFLOKK B SKV. DS 447.
- ALLAR HLIÐAR Í KÖTUDUM STOKKUM SKAL STYRKJA MEÐ KROSSBROTI.
- STOKKAR SKULU FESTIR Í STEYPU MEÐ 10mm SNITTEINUM EDA MÚRBOLTUM.
- VID ALLAR HLJÓÐGILDRUR, BRUNA- OG SPJALDLOKUR KOMI GAUMLÚGUR.
- FRÁGANGUR SKAL VERA Í SAMRÆMI VID GILDANDI STAÐLA OG REGLUGERDIR.

SKÝRINGAR Á TÁKNUM:

- Stofnlögn, dreiflagnir og greinar
- Pípa fer upp eða niður

Ú2: Uppvísandi eða niðurvísandi úðastútur með rennlistuóðull K = 80. Þeir opnast við 68°C hita og eru hraðvirkir (quick response) með RTI gildi 50 eða minna. Hámarksfjarlægð á milli úðara er 4,6 metrar, lágmarksfjarlægð á milli úðara er 1,8 metrar, hámarksfjarlægð frá vegg að úðara er 2,3 m. Fjarlægð úðara frá þaki skal vera á bilinu 25 mm til 300 mm.




Ú2 ÚÐASTÚTUR

GRUNNMDYND LOFTRÆSING OG SPRINKLER 1:50

ÚTGÁFUFRILL			
NÚMÉR:	DAGS:	SKÝRINGAR:	HANNAÐ:
A	09.04.2024	BYGGINGARTEIKNING	GI

ÁRITUN AÐALHÖNNUÐAR:	
	Kt.

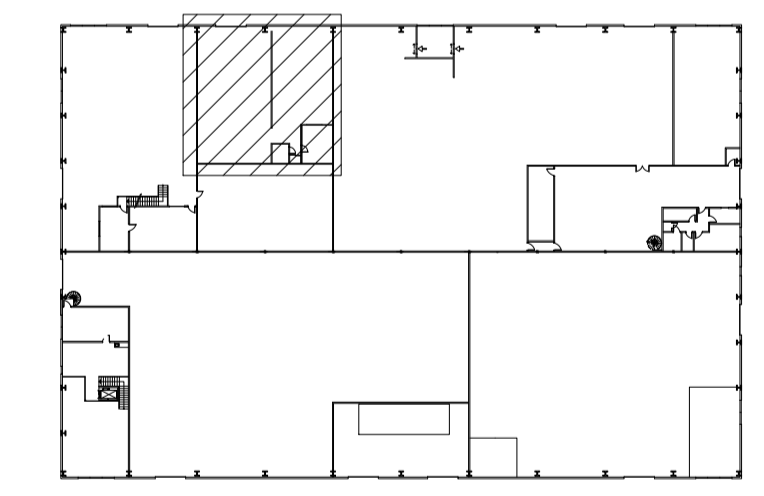

LYKILMYND

LAGNAVIT ÞJÓTTUSEL 2, 109 REYKJAVÍK
 Sími: +354 897 4543
 Netfang: lagnavit@heima.is

RÝMI 108 - SELHELLA 1
 HAFNARFJÖRÐUR

HEITI: VATNSÚÐA- OG LOFTRÆSIKERFI
 GRUNNMYND/RÚMMYND
 SKÝRINGAR

NR. TEIKNINGAR: **V07**

HANNAÐ: GI	TEIKNAD: GI	SAMBYKKT:	KVARDI: 1:50
DAGS. ÁRITUNAR: 09.04.2024	NAFN OG KT. HÖNNUÐAR: Garðar Ingþórsson	160259-3619	
ÁRITUN HÖNNUÐAR:			ÚTGÁFA: A