


Stigahandrið grunnmynd 1:20

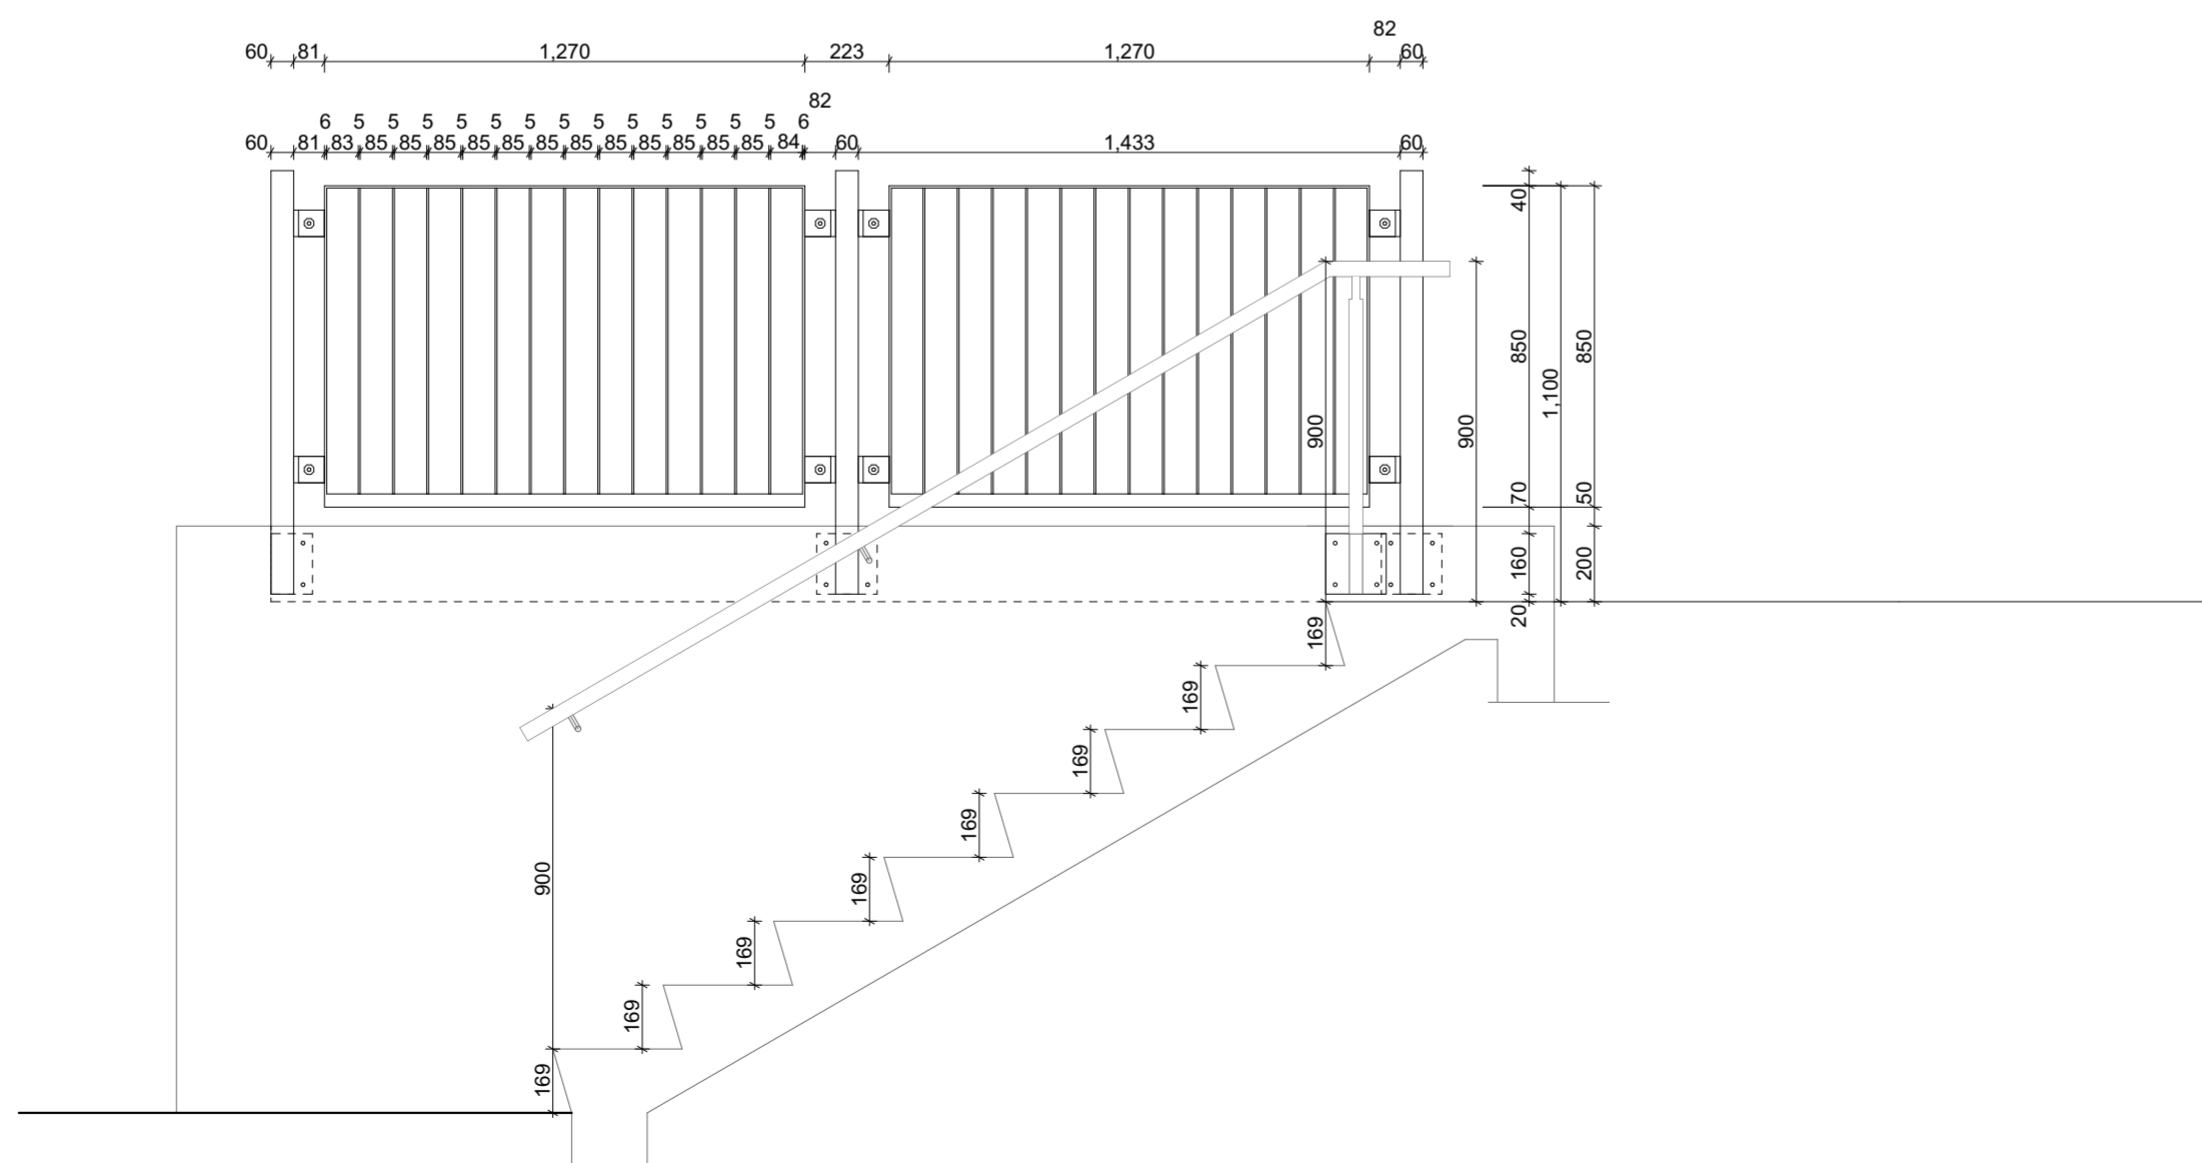

Stigahandrið sneið 1:20

Grindverk - við stiga

Teikning er með fyrirvara um að málsetningar sé tekin á verkstað.

GP ARKITEKTAR

Selhella 7

Afstöðumynd og stigi frá gangstétt upp á bílastæði við aðalinnangang

Dags. 05/06/2024

Mál 1:20, 1:500


Teikning nr 20-031

Teiknað FAB,GP

Fiskislóð 31
101 Reykjavík

sími: 551-1790
gpark@gpark.is
www.gpark.is

Guðni Pálsson
Kt. 291246-4519

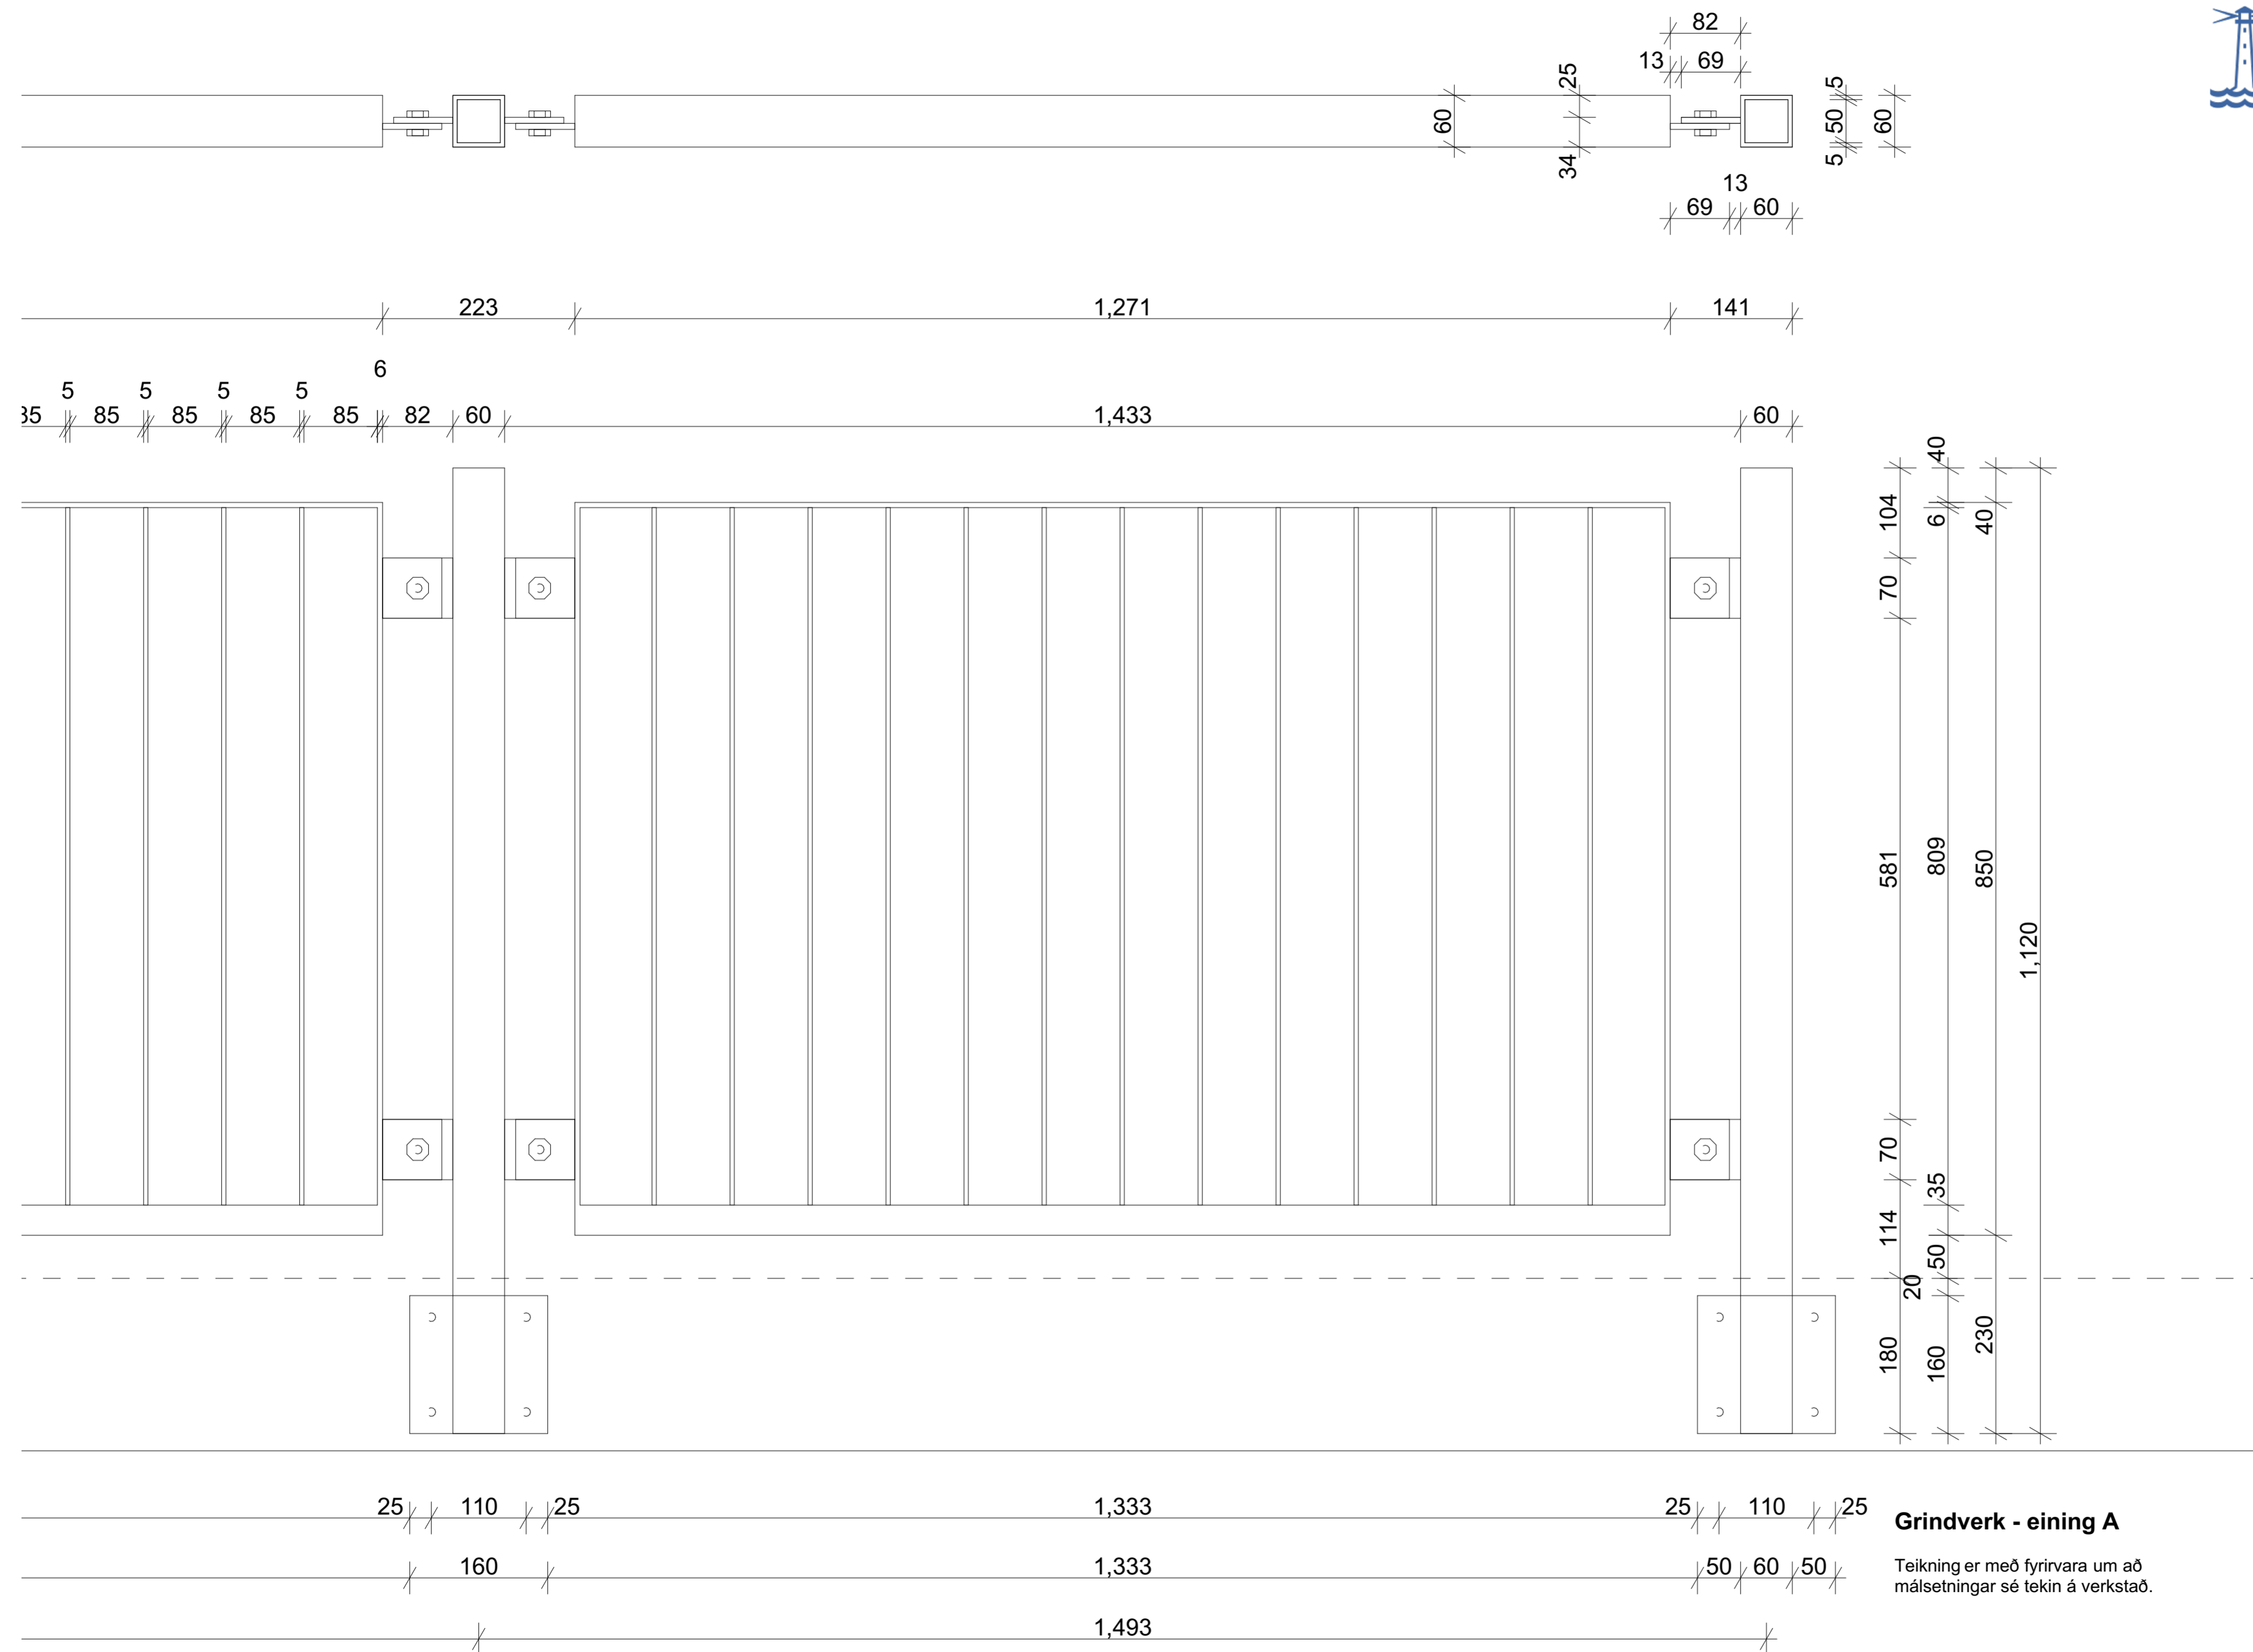

Grindverk - eining A

Teikning er með fyrirvara um að málsetningar sé tekin á verkstað.



Selhella 7

Handrið sérteikning
 Dags. 05/06/2024
 Mál 1:5
 Teikning nr 20-032
 Teiknað FAB,GP

Fiskistóð 31
 101 Reykjavík
 sími: 551-1790
 gpark@gpark.is
 www.gpark.is
 Guðni Pálsson
 Kt. 291246-4519