

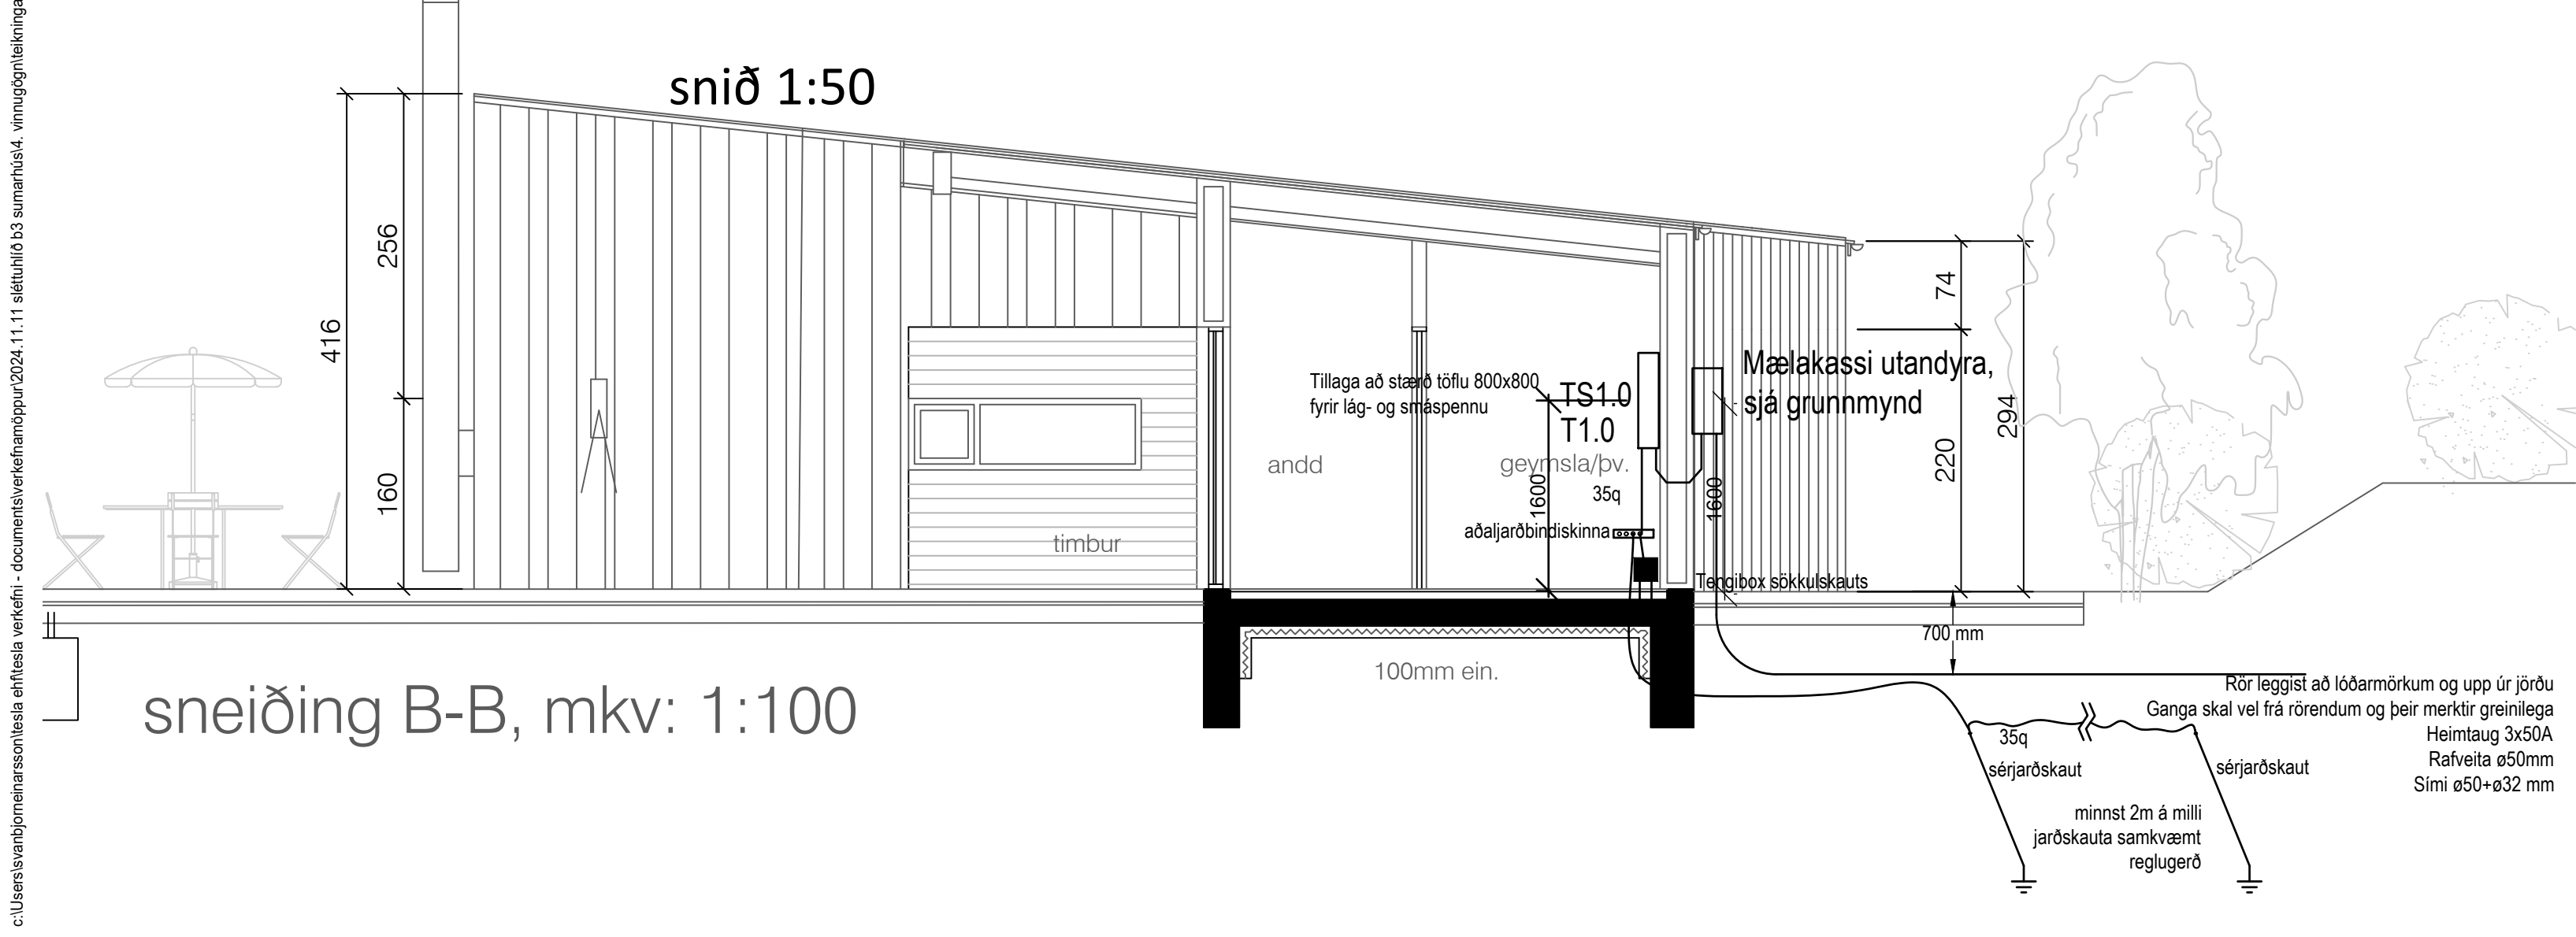



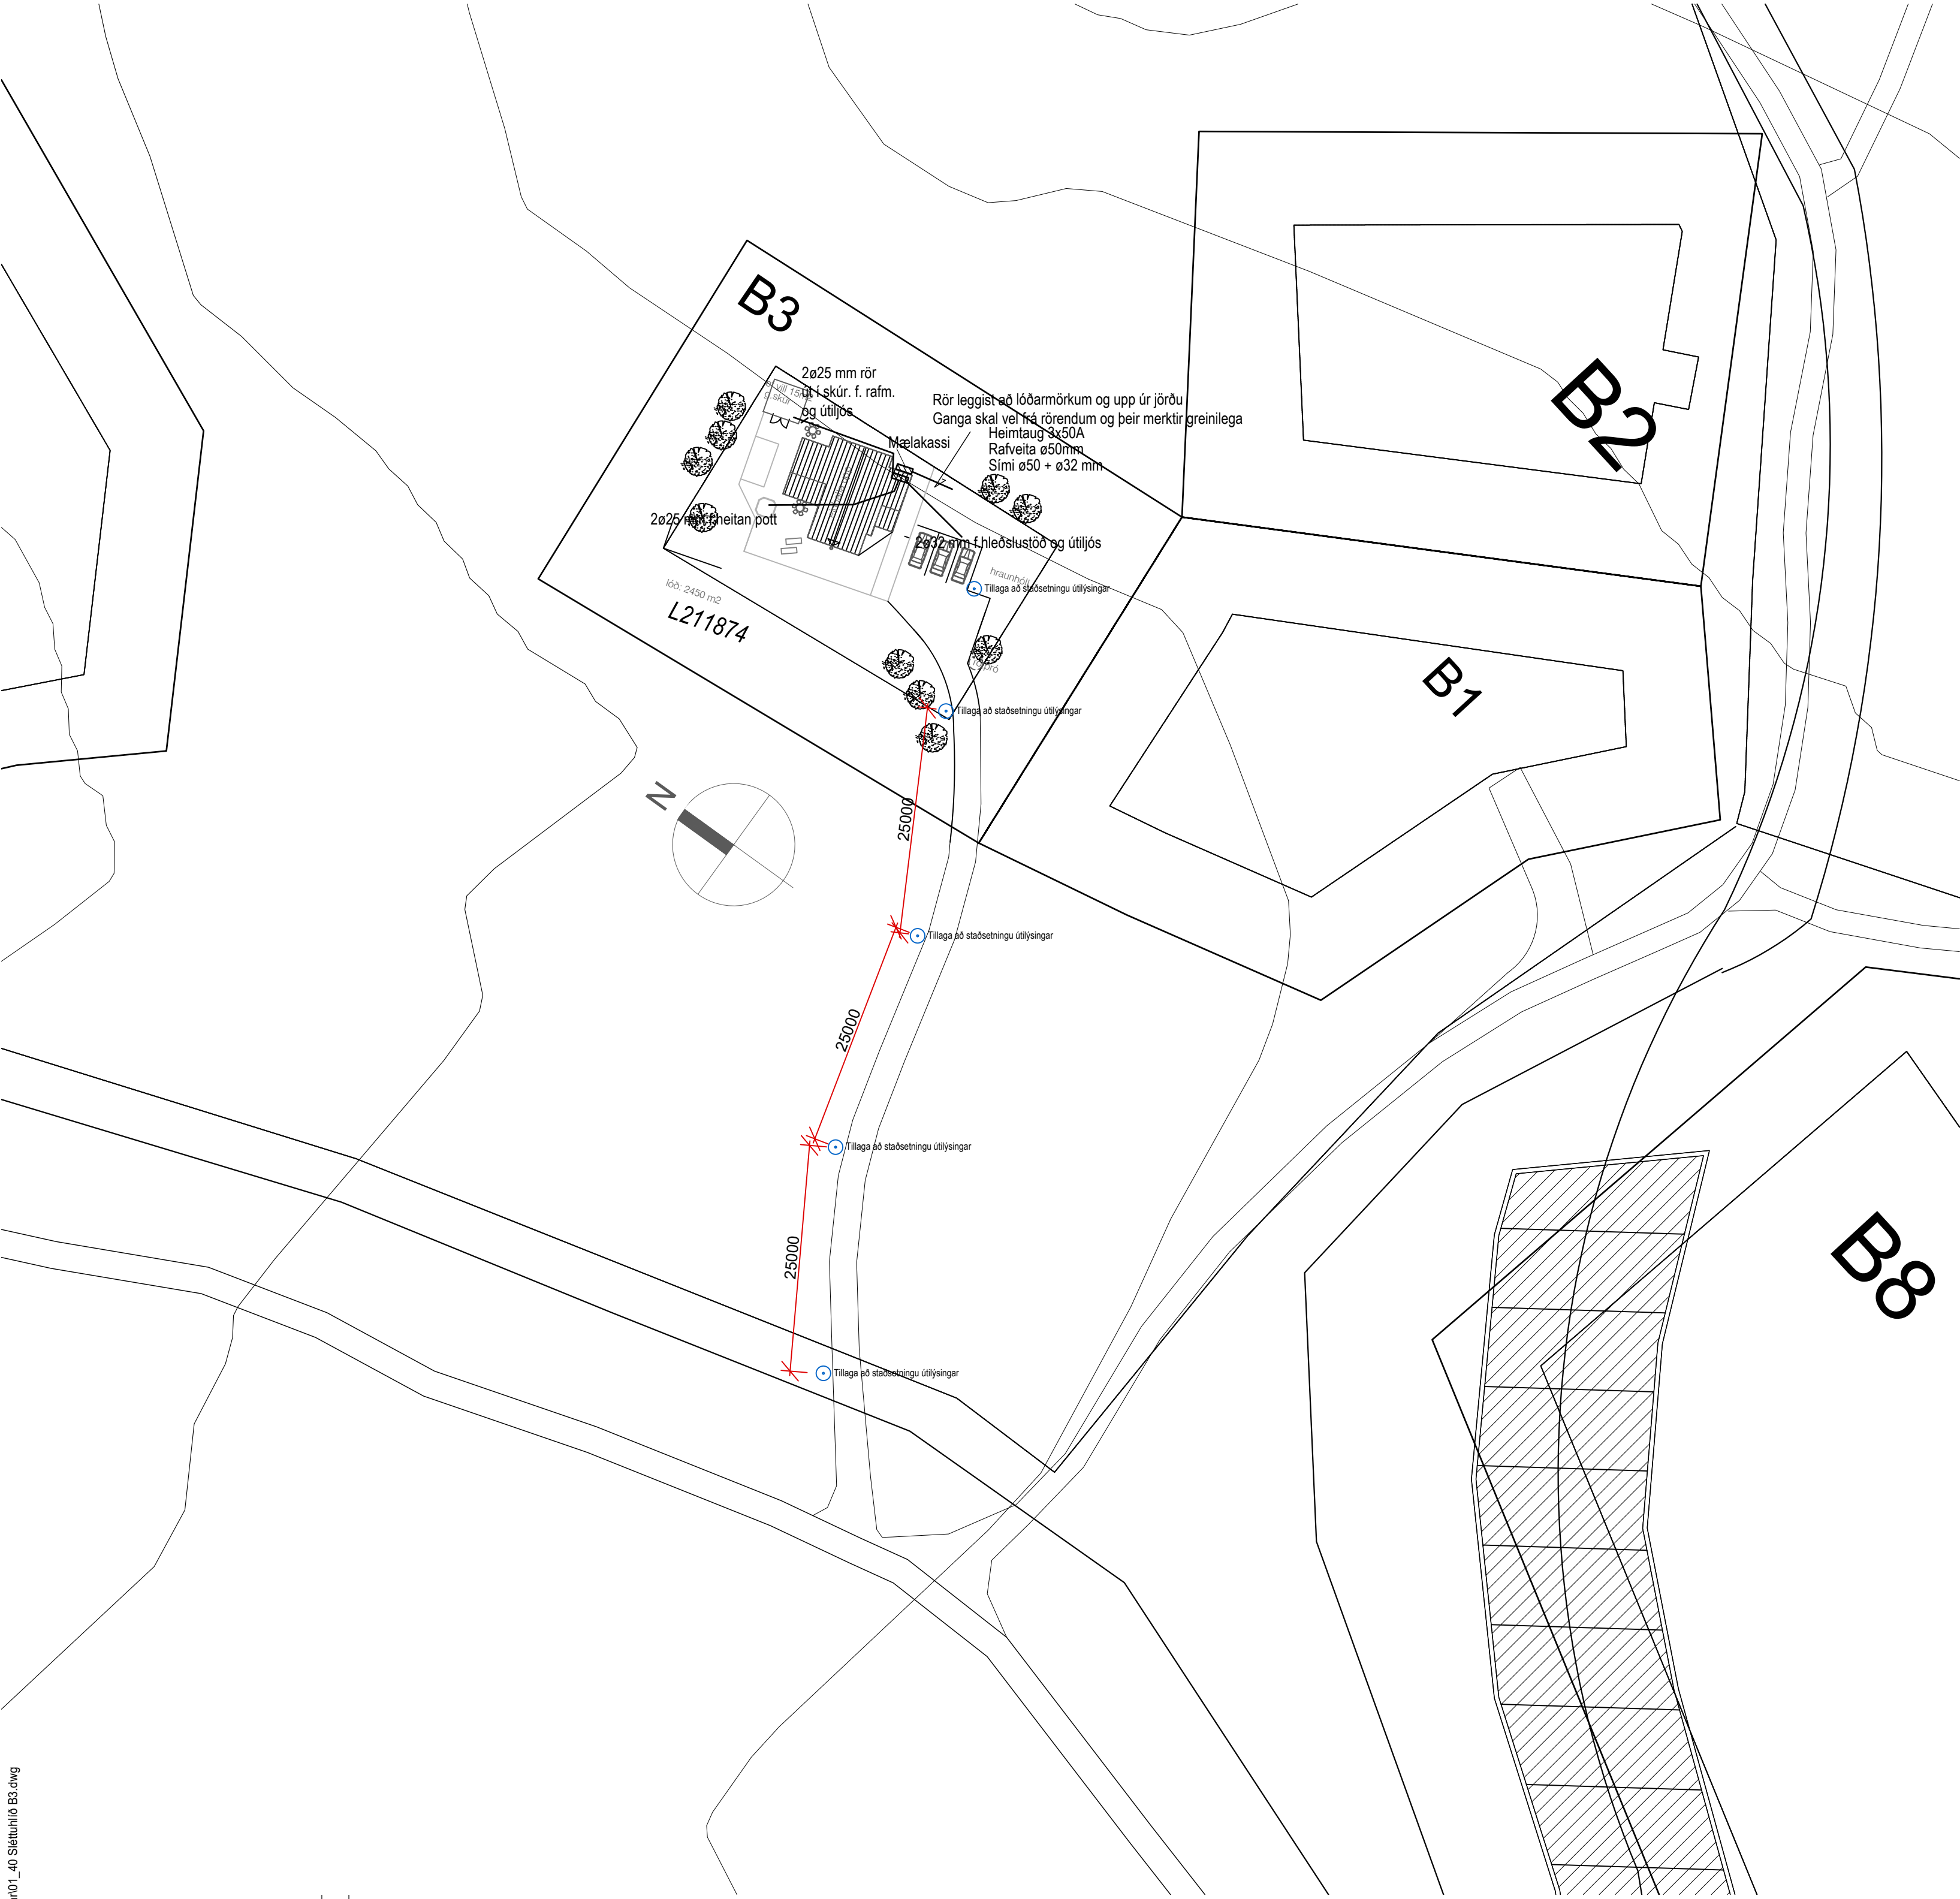


SKÝRINGAMYNDIR AF SÖKKULSKAUTI ERU EKKI Í MÆLIKVARÐA

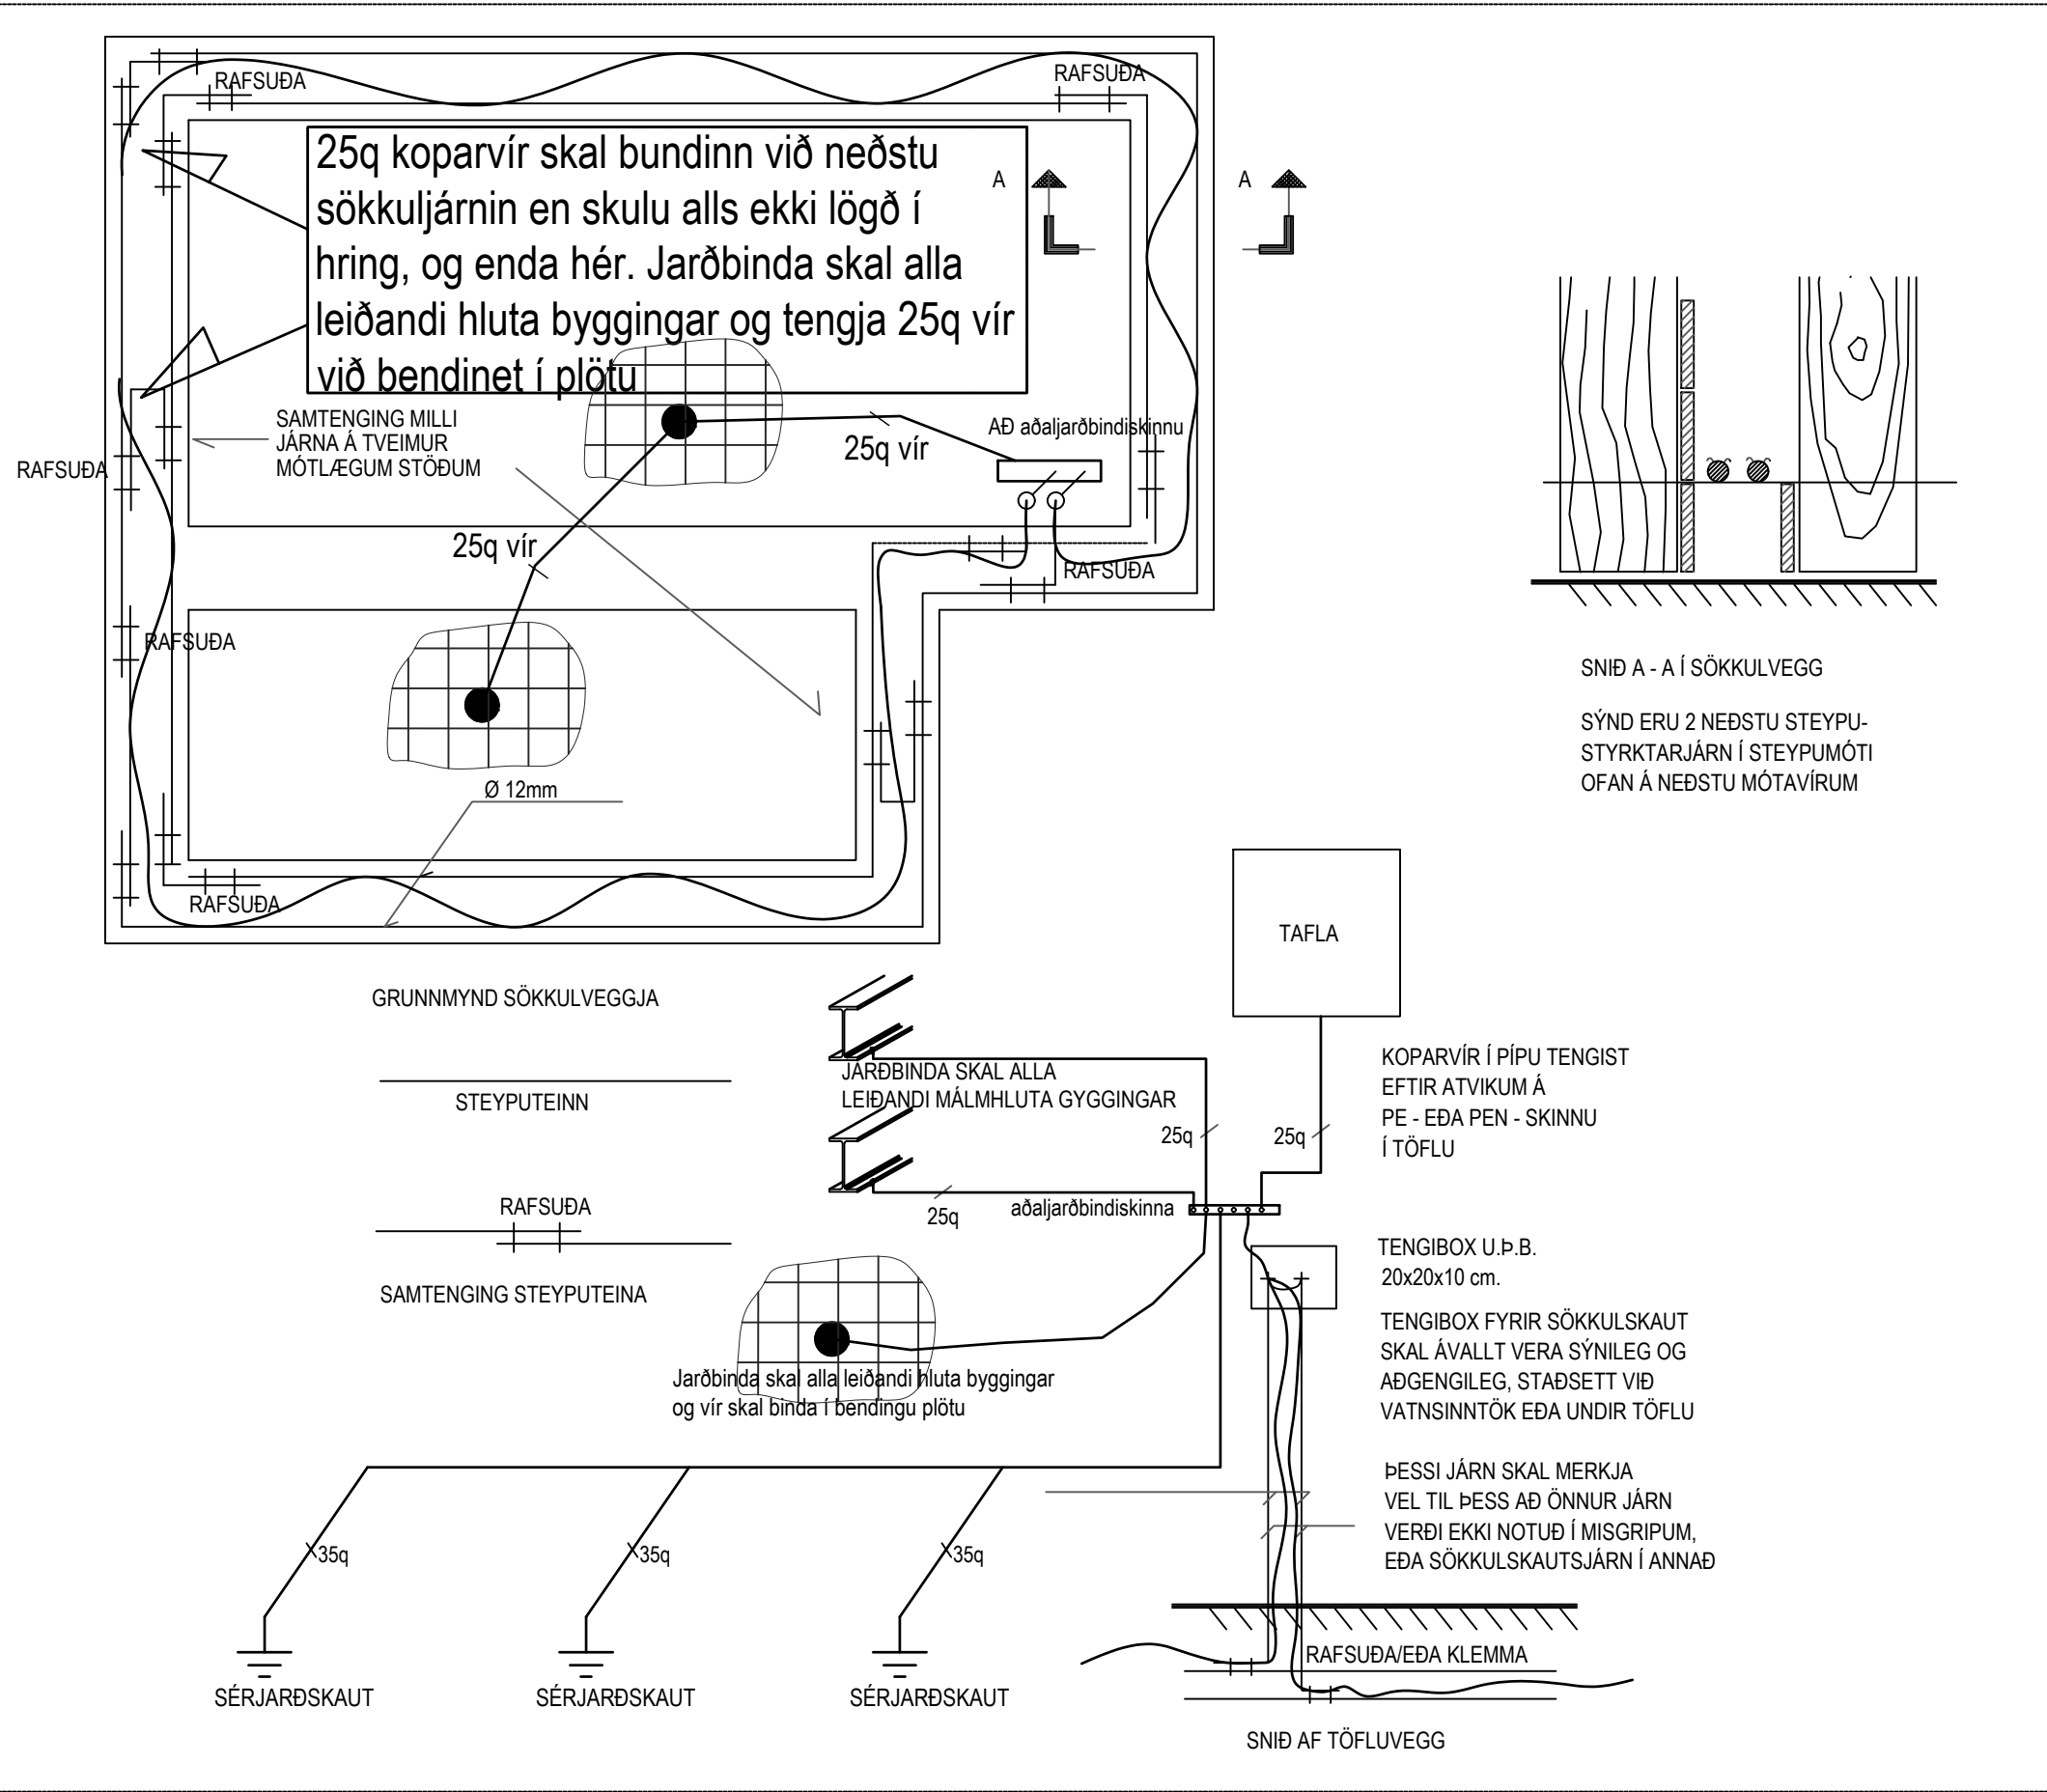


ÚTG.	DAGS.	ÚTGAUFERILL	HANNAÐ TEIKN. YFIRF.
---	---	---	---
---	---	---	---
- SKÝRINGAR
- Hreyfiskynjari
 - Viðveruskynjari
 - Tenglar og rofi - H:1100 mm
 - Tvöfaldur tengill H: alltaf 200 nema annað komi fram
 - Einfaldur tengill H: alltaf 200 nema annað komi fram
 - Veggdós
 - Loftdós
 - Einfaldur rofi
 - Samrofi (rofi sem virkar með öðrum eins rofa á sömu ljós)
 - Þrýstirofi f. t.d. dimma í töflu
 - Dimmer í dós, þrýstidimmer eða snúnings
 - T1.0/TS1.0 Rafmagnstafla/ smásennutafla
 - Dós fyrir loftnet (ekki dregið í)
 - Dós fyrir síma (ekki dregið í)
 - D5 Dyrasími
 - Símatengill
 - Loftnetstengill
 - Jarðtenging sturtu
 - IP44 Rakabéttur tengill utl./innf. IP44
 - Rör upp á næstu hæð
 - Rör niður á næstu hæð
 - Rör gegnum hæð
 - Að rafmagnstöflu eða tengikassa
 - T1.1-F1.1.6 Að rafmagnstöflu T1.1 fer á grein -F1.1.6
 - Röralögn í gólf
 - Innfellt LED spottljós innand.
 - Innfellt LED spottljós utand.

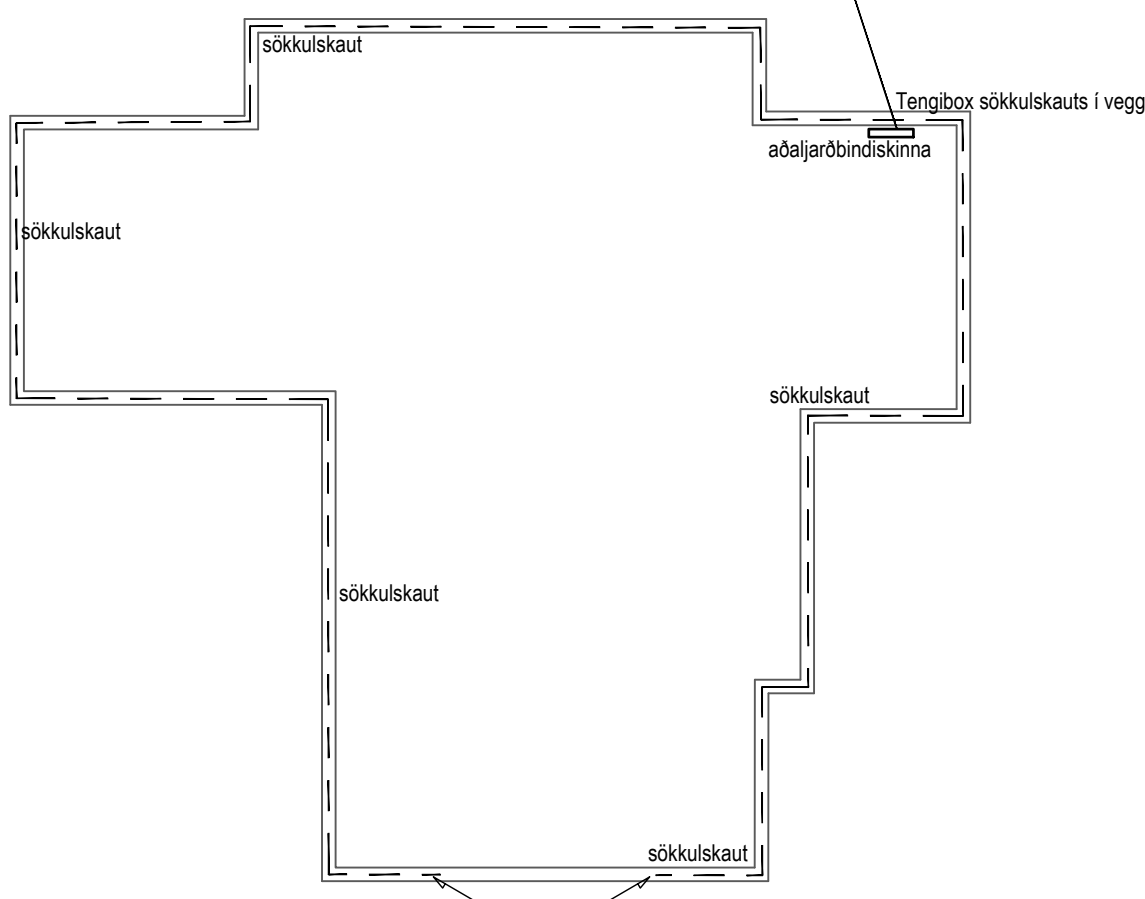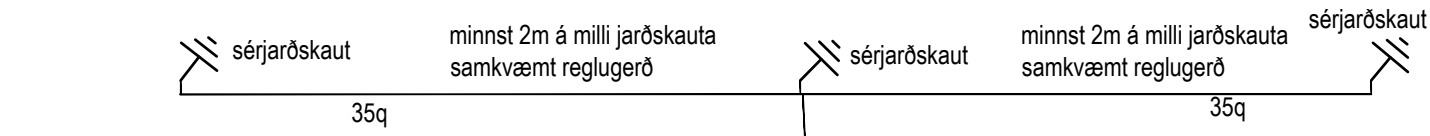

Jarðskaut og jarðtenging sökkulskauts 1:100

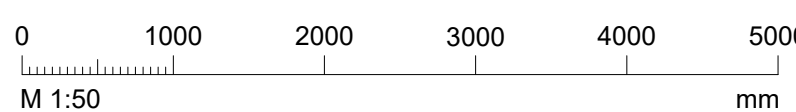

**TESLA** ehf
Rafagna- og lýsingarhönnun

Svanbjörn Einarsson, kt.180265-3339
698-2624, svanbjorn@teslaehf.is

Sumarhús
Lnr.L211874, st.gr.:1400-1-99986250
sléttuhlíð B3

Rafkerfi
Afstöðumynd, snið, jarðskaut
og lagnir á lóð


TEIKNINUMER	BLAÐSTÆRÐ	HANNAÐ:	SVE
241112.01	A1	TEIKNAD:	SVE
01_13_Sléttuhlíð B3		YFIRFARID:	SVE
DAGS.	MÆLIKVARÐI	ÚTGAFA	

2025.03.28 1:50 **A**


Dagsetning aðaluppláttar: 2024.06.17
Hönnuður: Svanbjörn Einarsson kt.180265-3339
Hönnunargjafi: Guðmundur Gunnlaugsson kt.190554-3419

Svanbjörn Einarsson
2024.06.17

c:\Users\svanbjorn@tesla\OneDrive\verkefni - document\verkefni\2024\11.11 sláttur\B3 sumarhús4_vinnugögn\teikningar\01_40 Sláttur B3.dwg

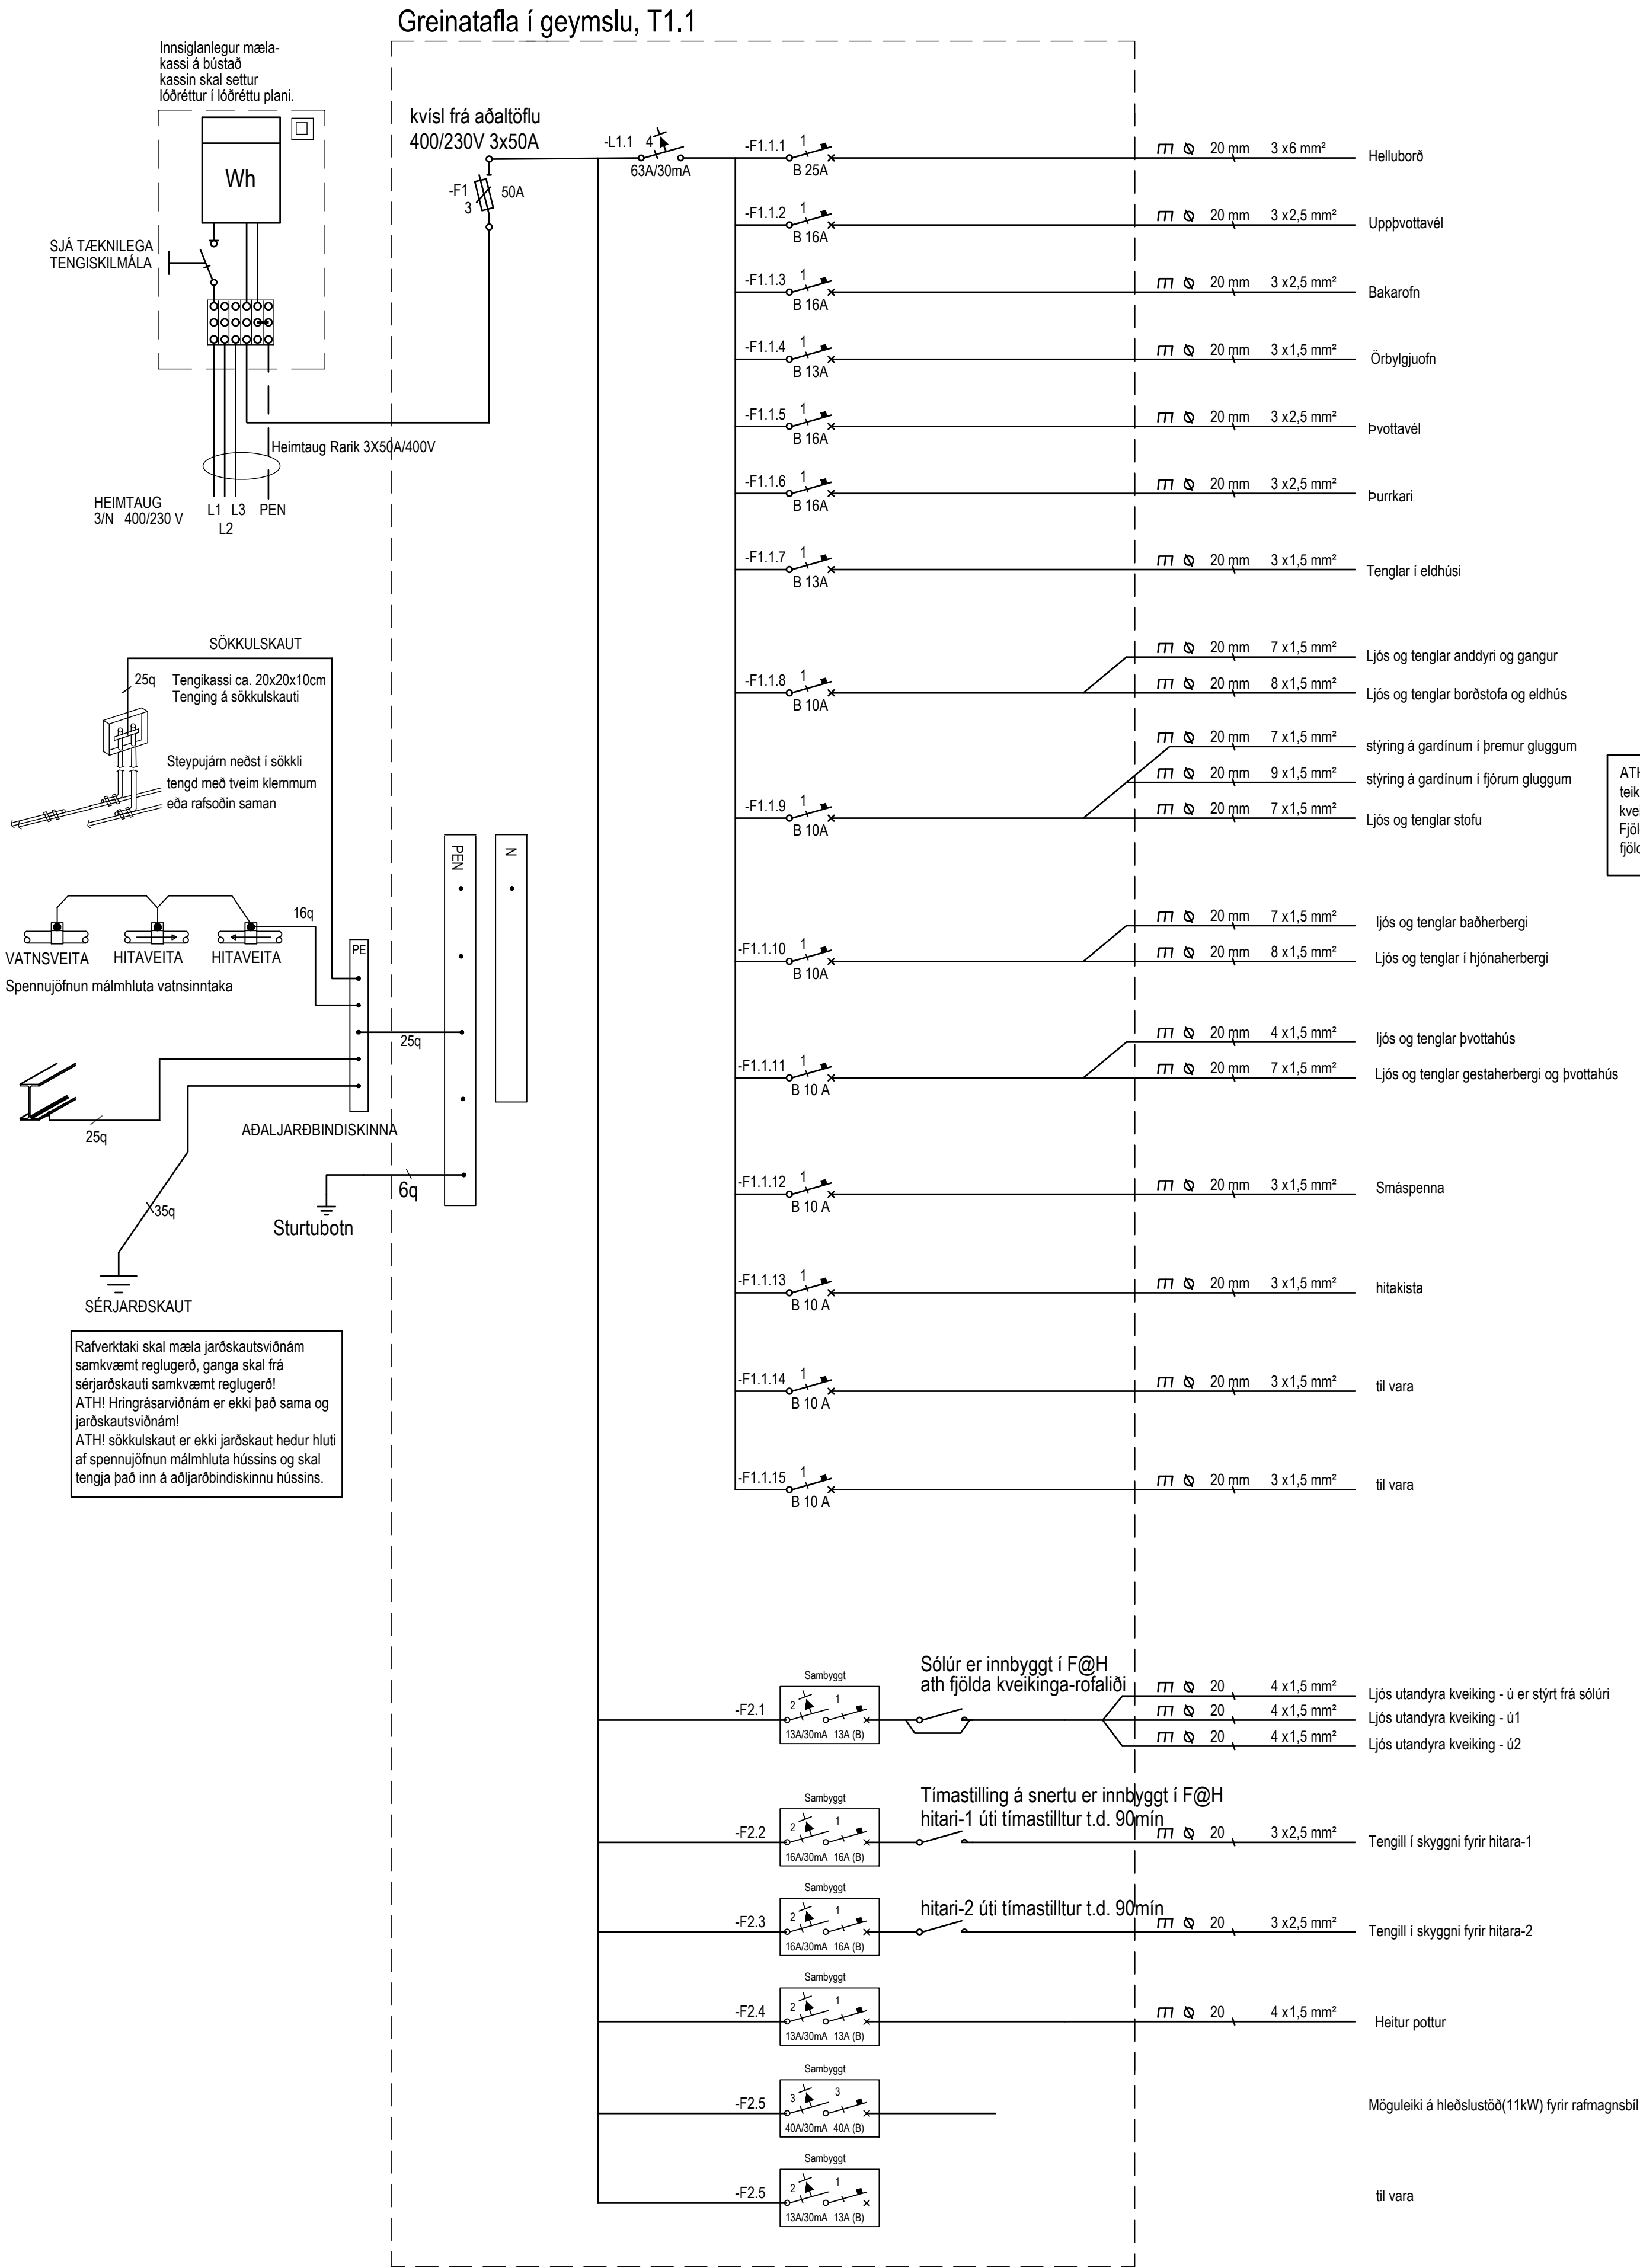

ÚTG.	DAGS.	ÚTGAUFUPERILL	HANNAÐ TEIKN. YFIRF.
—	—	—	—
—	—	—	—
—	—	—	—
—	—	—	—
—	—	—	—
—	—	—	—
—	—	—	—
—	—	—	—
—	—	—	—
—	—	—	—

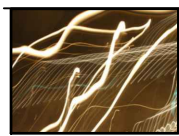**TESLA** ehf

Raflagna- og lýsingarhönnun

Svanbjörn Einarsson, kt.180265-3339

698-2624, svanbjorn@teslaehf.is

Sumarhús

Lnr.L211874, st.gr.:1400-1-99986250

sláttuhlíð B3

Rafkerfi

Greinatafla T1.1

Staðsett í þvottahúsi

TEIKNINÚMÉR	BLAÐSTÆRD	HANNAÐ	SVE
241112.01	A1	TEIKNAD:	SVE
01_15_01 Sláttuhlíð B3		YFIRFARID:	SVE

DAGS.	MÆLIKVARÐI	ÚTGAFA
2025.03.28	1:50	A


Dagsetning aðaluppráttar: 2024.06.17


Hönnuður: Svanbjörn Einarsson kt.180265-3339

Hönnunargjafi: Guðmundur Gunnlaugsson kt.190554-3419


Svanbjörn Einarsson


Guðmundur Gunnlaugsson

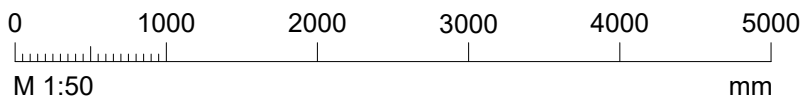

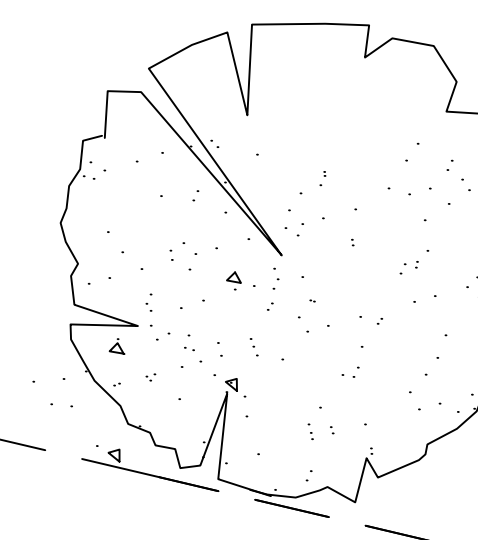

byggingarreitur

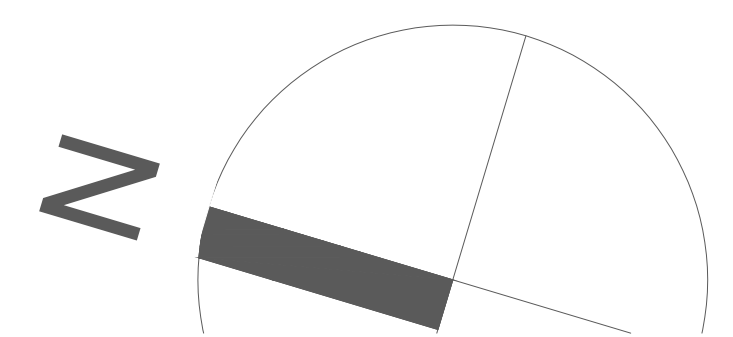

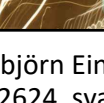

TESLA

ehf

Raflagnir og lýsingarhönnun

Svanbjörn Einarsson, kt.180265-3339
 698-2624, svanbjorn@teslaehf.is

Sumarhús

Lnr. L211874, st.gr.:1400-1-99986250
 sléttuhlið B3

Rakferri

Raflagnir ljós og tenglar

LINNUMÉR	BLASTJÆRD	HANNAÐ:	SVE
241112.01	A1	TEIGNAÐ:	SVE
01_40_01 Sléttuhlið B3		VYRFARIR:	SVE

DAGS.	MÆLIKVARÐI	UTGÁFA
2025.03.28	1:50	A

Dagsetning aðalupplýttar: 2024.06.17

Hönnuður: Svanbjörn Einarsson kt.180265-3339

Hönnunargöf: Guðmundur Guðniagaussón kt.190554-3419

Svanbjörn Einarsson

Sveinn Samundsson
 KC 190579-2119

!Users\svanbjornmeinarsson\lesla ehfl\lesla verkefni - documents\verkefni\framöppur\2024.11.11 sléttuhlíð b3 sumarhús\4. vinnugögn\teikningar\01_40 Sléttuhlíð B3.dwg

B3

L211874

6đ: 2.450m2