


Lykilmynd

GRUNNLAGNIR, SVÆÐI A 1:50


| | | | |
|---|------------|--------------------|-------------|
| 1 | 31.10.2023 | SMÁ TILFÆRSLUR | KMP |
| BR. | DAGS. | TEXTI | |
| UNNID EFTIR TEIKNINGUM FRÁ ARKITEKT AFHENTAR: | | | |
| ÁRITUN HÖNNUNARSTJÓRA: | | | |
| STÁLHELLA 14 | | HAFNARFIRÐI | |
| GRUNNLAGNIR, SVÆÐI A | | | |
| HANNAÐ: | KMP | TEIKNAD: | KMP |
| YFIRF: | KMP | DAGS: | 19.06.2023 |
| SAMÞYKKT: | | KT: | 130257-2409 |
| VK Verkræðistofa Suðurlandsbraut 46, 108 Rvík Sími: 621-4922 verkjop@internet.is Kristinn Már Þorsteinsson | | SKJAL: | 1:50 |
| | | BLAD NR. | L02 |
| ADALUPPDRETTIR: | | | |





GRUNNLAGNIR, SVÆÐI B 1:50

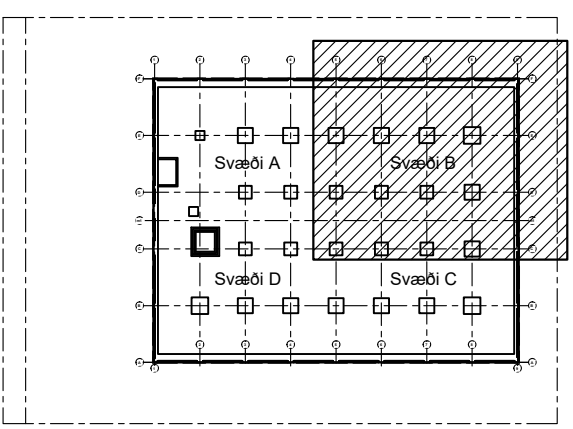



Lykilmynd

| | | | |
|---|------------|----------------|-------------|
| 1 | 31.10.2023 | SMÁ TILFÆRSLUR | KMP |
| BR. | DAGS. | TEXTI | |
| UNNID EFTIR TEIKNINGUM FRÁ ARKITEKT AFHENTAR: | | | |
| ÁRITUN HÖNNUNARSTJÓRA: | | | |
| STÁLHELLA 14 | | HAFNARFIRÐI | |
| GRUNNLAGNIR, SVÆÐI B | | | |
| HANNAÐ: | KMP | TEIKNAD: | KMP |
| YFIRF: | KMP | DAGS: | 19.06.2023 |
| SAMÞYKKT: | | KT: | 130257-2409 |
|  VK Verkfræðistofa Suðurlandsbraut 46, 108 Rvík Sími: 621-4922 verkop@internet.is Kristinn Már Þorsteinsson | | SKJAL: | 1:50 |
| | | KVARDI: | |
| | | BLAD NR. | L03 |
| ADALUPPDRETTIR: | | | |

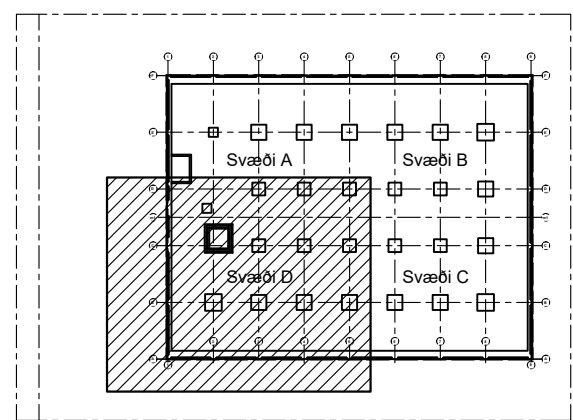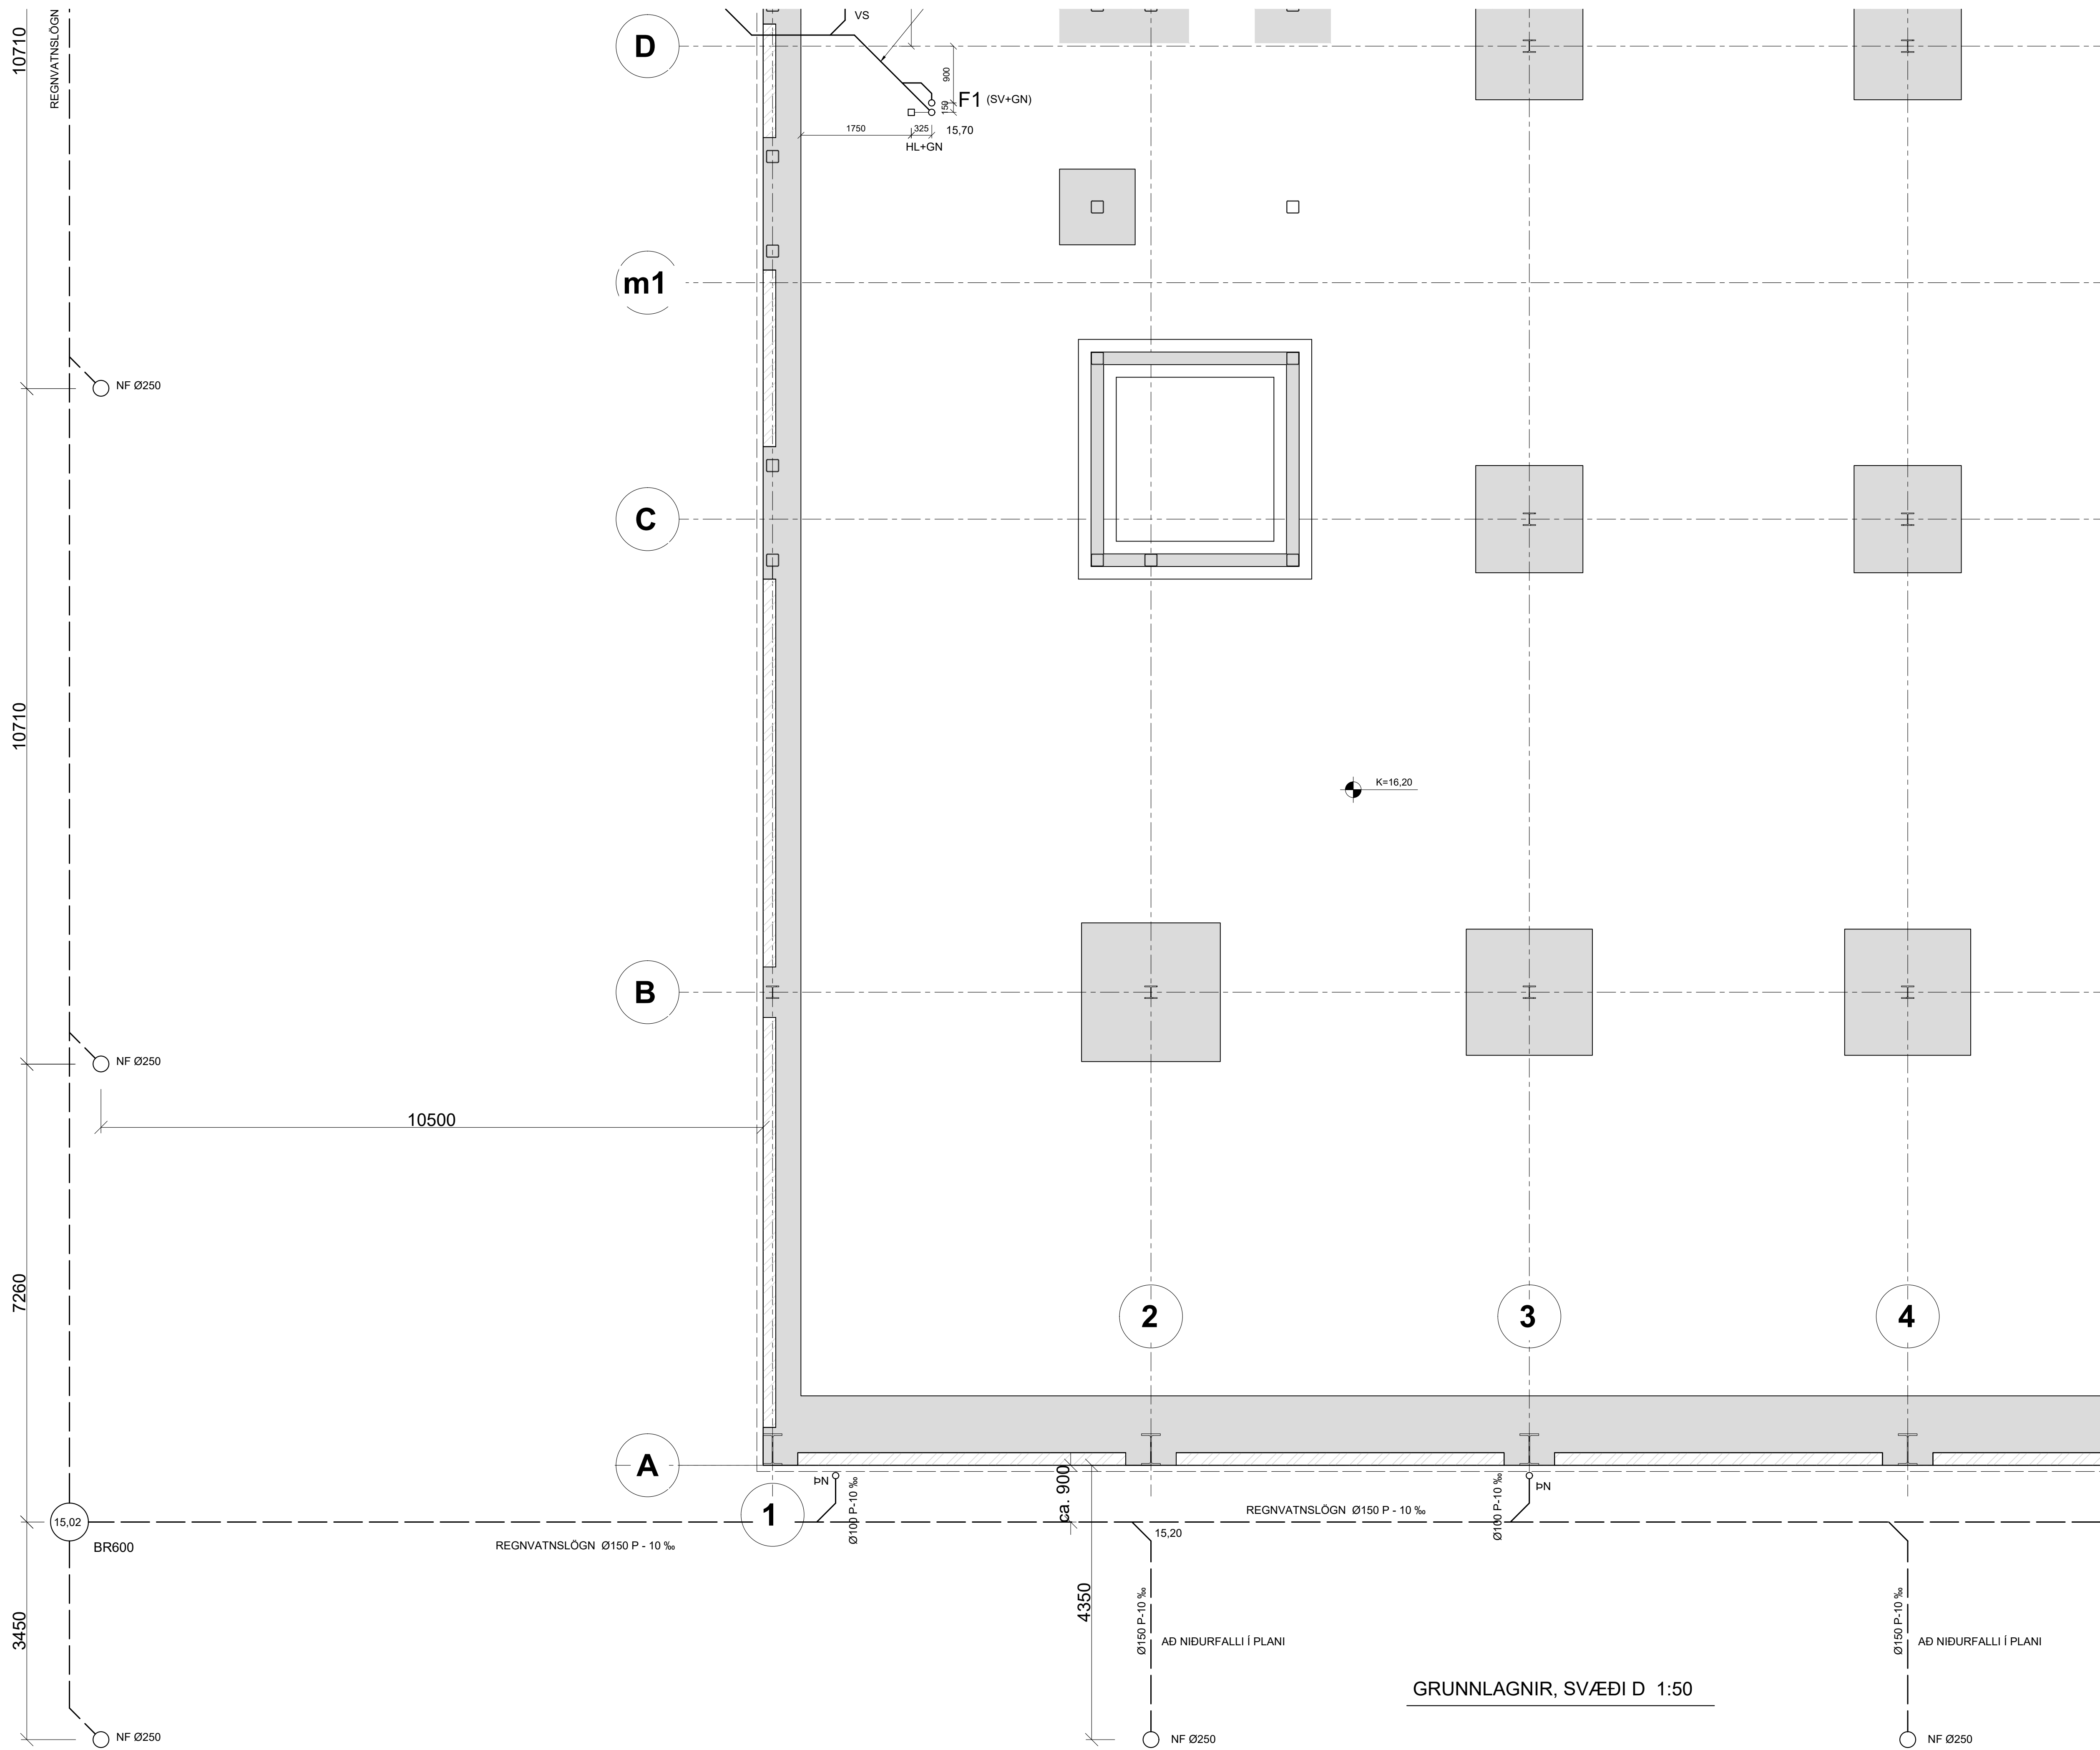


Lykilmynd
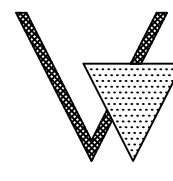
| | | | |
|---|------------|--------------------|-------------|
| 1 | 31.10.2023 | SMÁ TILFÆRSLUR | KMP |
| BR. | DAGS. | TEXTI | |
| UNNID EFTIR TEIKNINGUM FRÁ ARKITEKT AFHENTAR: | | | |
| ÁRITUN HÖNNUNARSTJÓRA: | | | |
| STÁLHELLA 14 | | HAFNARFIRÐI | |
| GRUNNLAGNIR, SVÆÐI D | | | |
| HANNAÐ: | KMP | TEIKNAD: | KMP |
| YFIRF: | KMP | DAGS: | 19.06.2023 |
| SAMÞYKKT: | | KT: | 130257-2409 |
|  VK Verkfræðistofa Suðurlandsbraut 46, 108 Rvík Sími: 661-4922 verkop@internet.is Kristinn Már Þorsteinsson | | SKJAL: | 1:50 |
| | | BLAÐ NR. | L05 |
| ADALUPPDRETTIR: | | | |

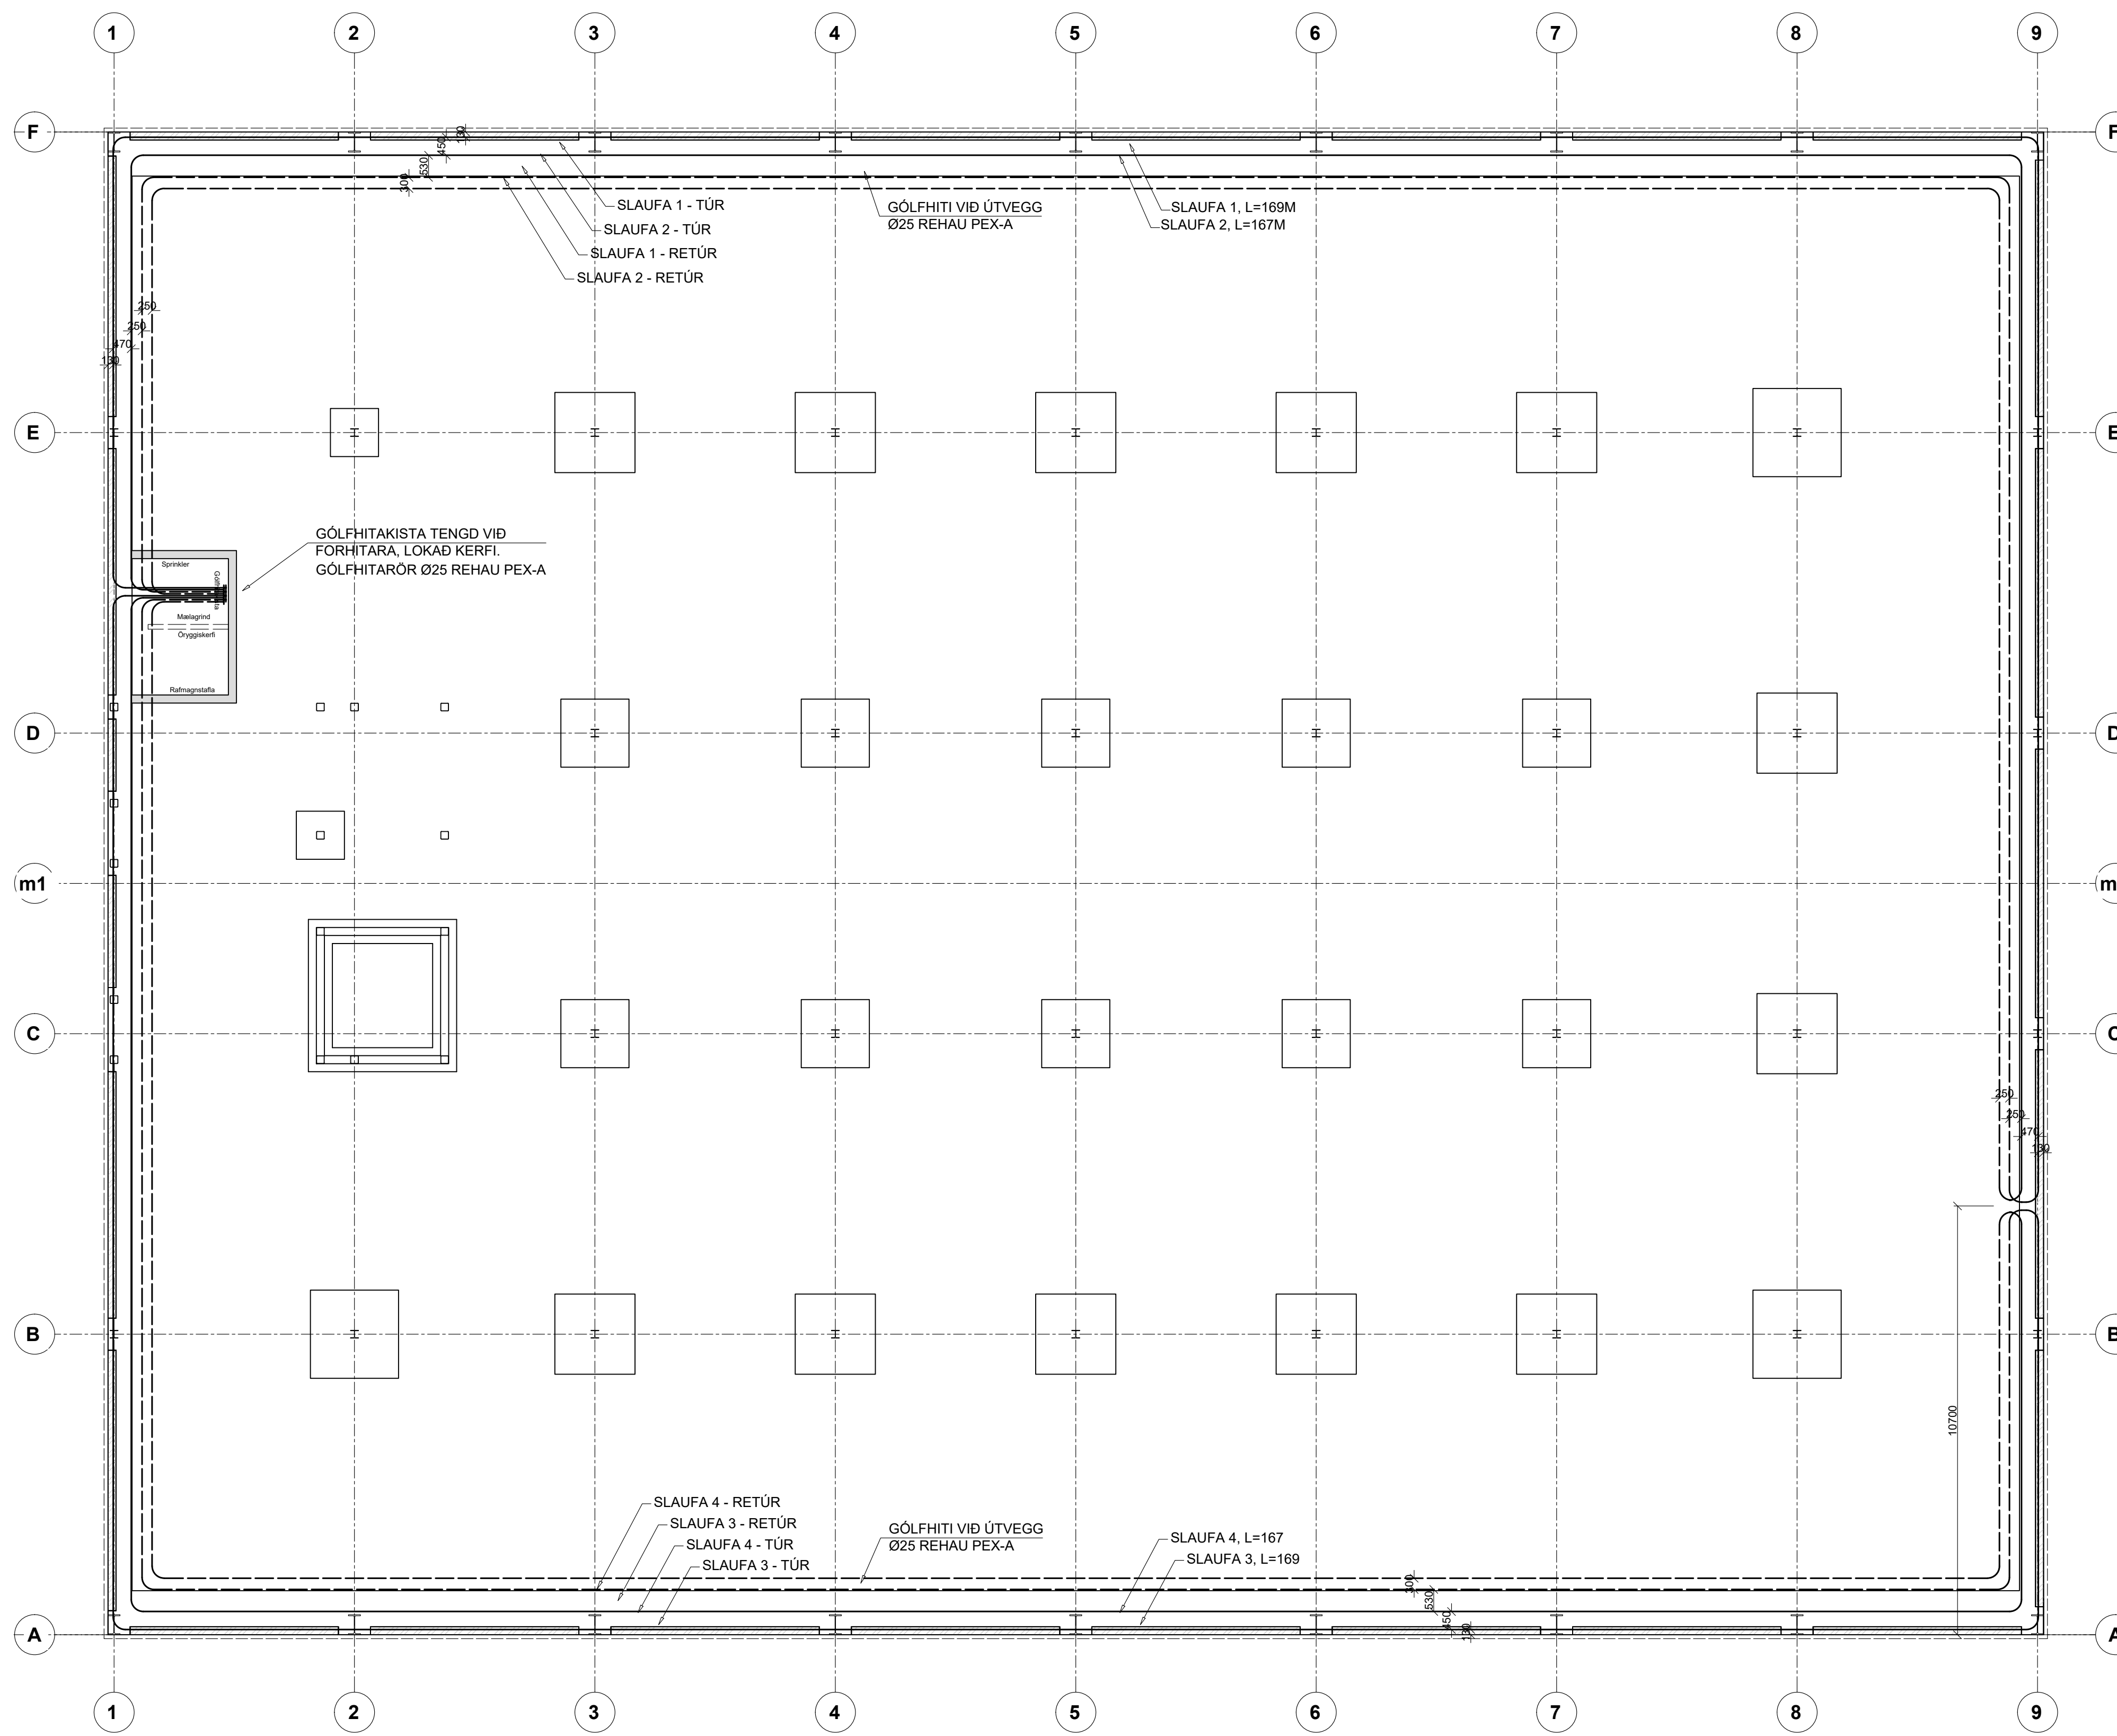

GRUNNMYND, GÓLFHITI 1:100

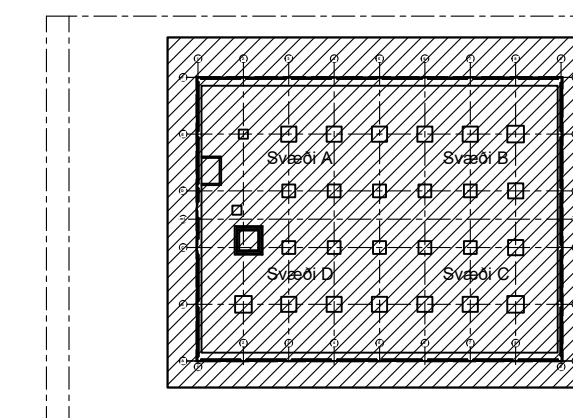

Lykilmynd

| | | | |
|--|--------------|--------------------|----------------------------------|
| BR. | DAGS. | TEXTI | |
| UNNID EFTIR TEIKNINGUM FRÁ ARKITEKT AFHENTAR: | | | |
| ÁRITUN HÖNNUNARSTJÓRA: | | | |
| STÁLHELLA 14 | | HAFNARFIRÐI | |
| GÓLFHITI VÍÐ ÚTVEGG | | | |
| HANNAÐ: KMP | TEIKNAD: KMP | YFIRF: KMP | DAGS: 24.10.2023 |
| SAMÞYKKT: | | | KT: 130257-2409 |
| VK Verkræðistofa Suðurlandsbraut 46, 108 Rvík Sími: 621-4922 verkop@internet.is Kristinn Már Þorsteinsson | | | SKJAL: KVARDI 1:100 |
| ADALUPPDRETTIR: | | | BLAÐ NR. L06 |