


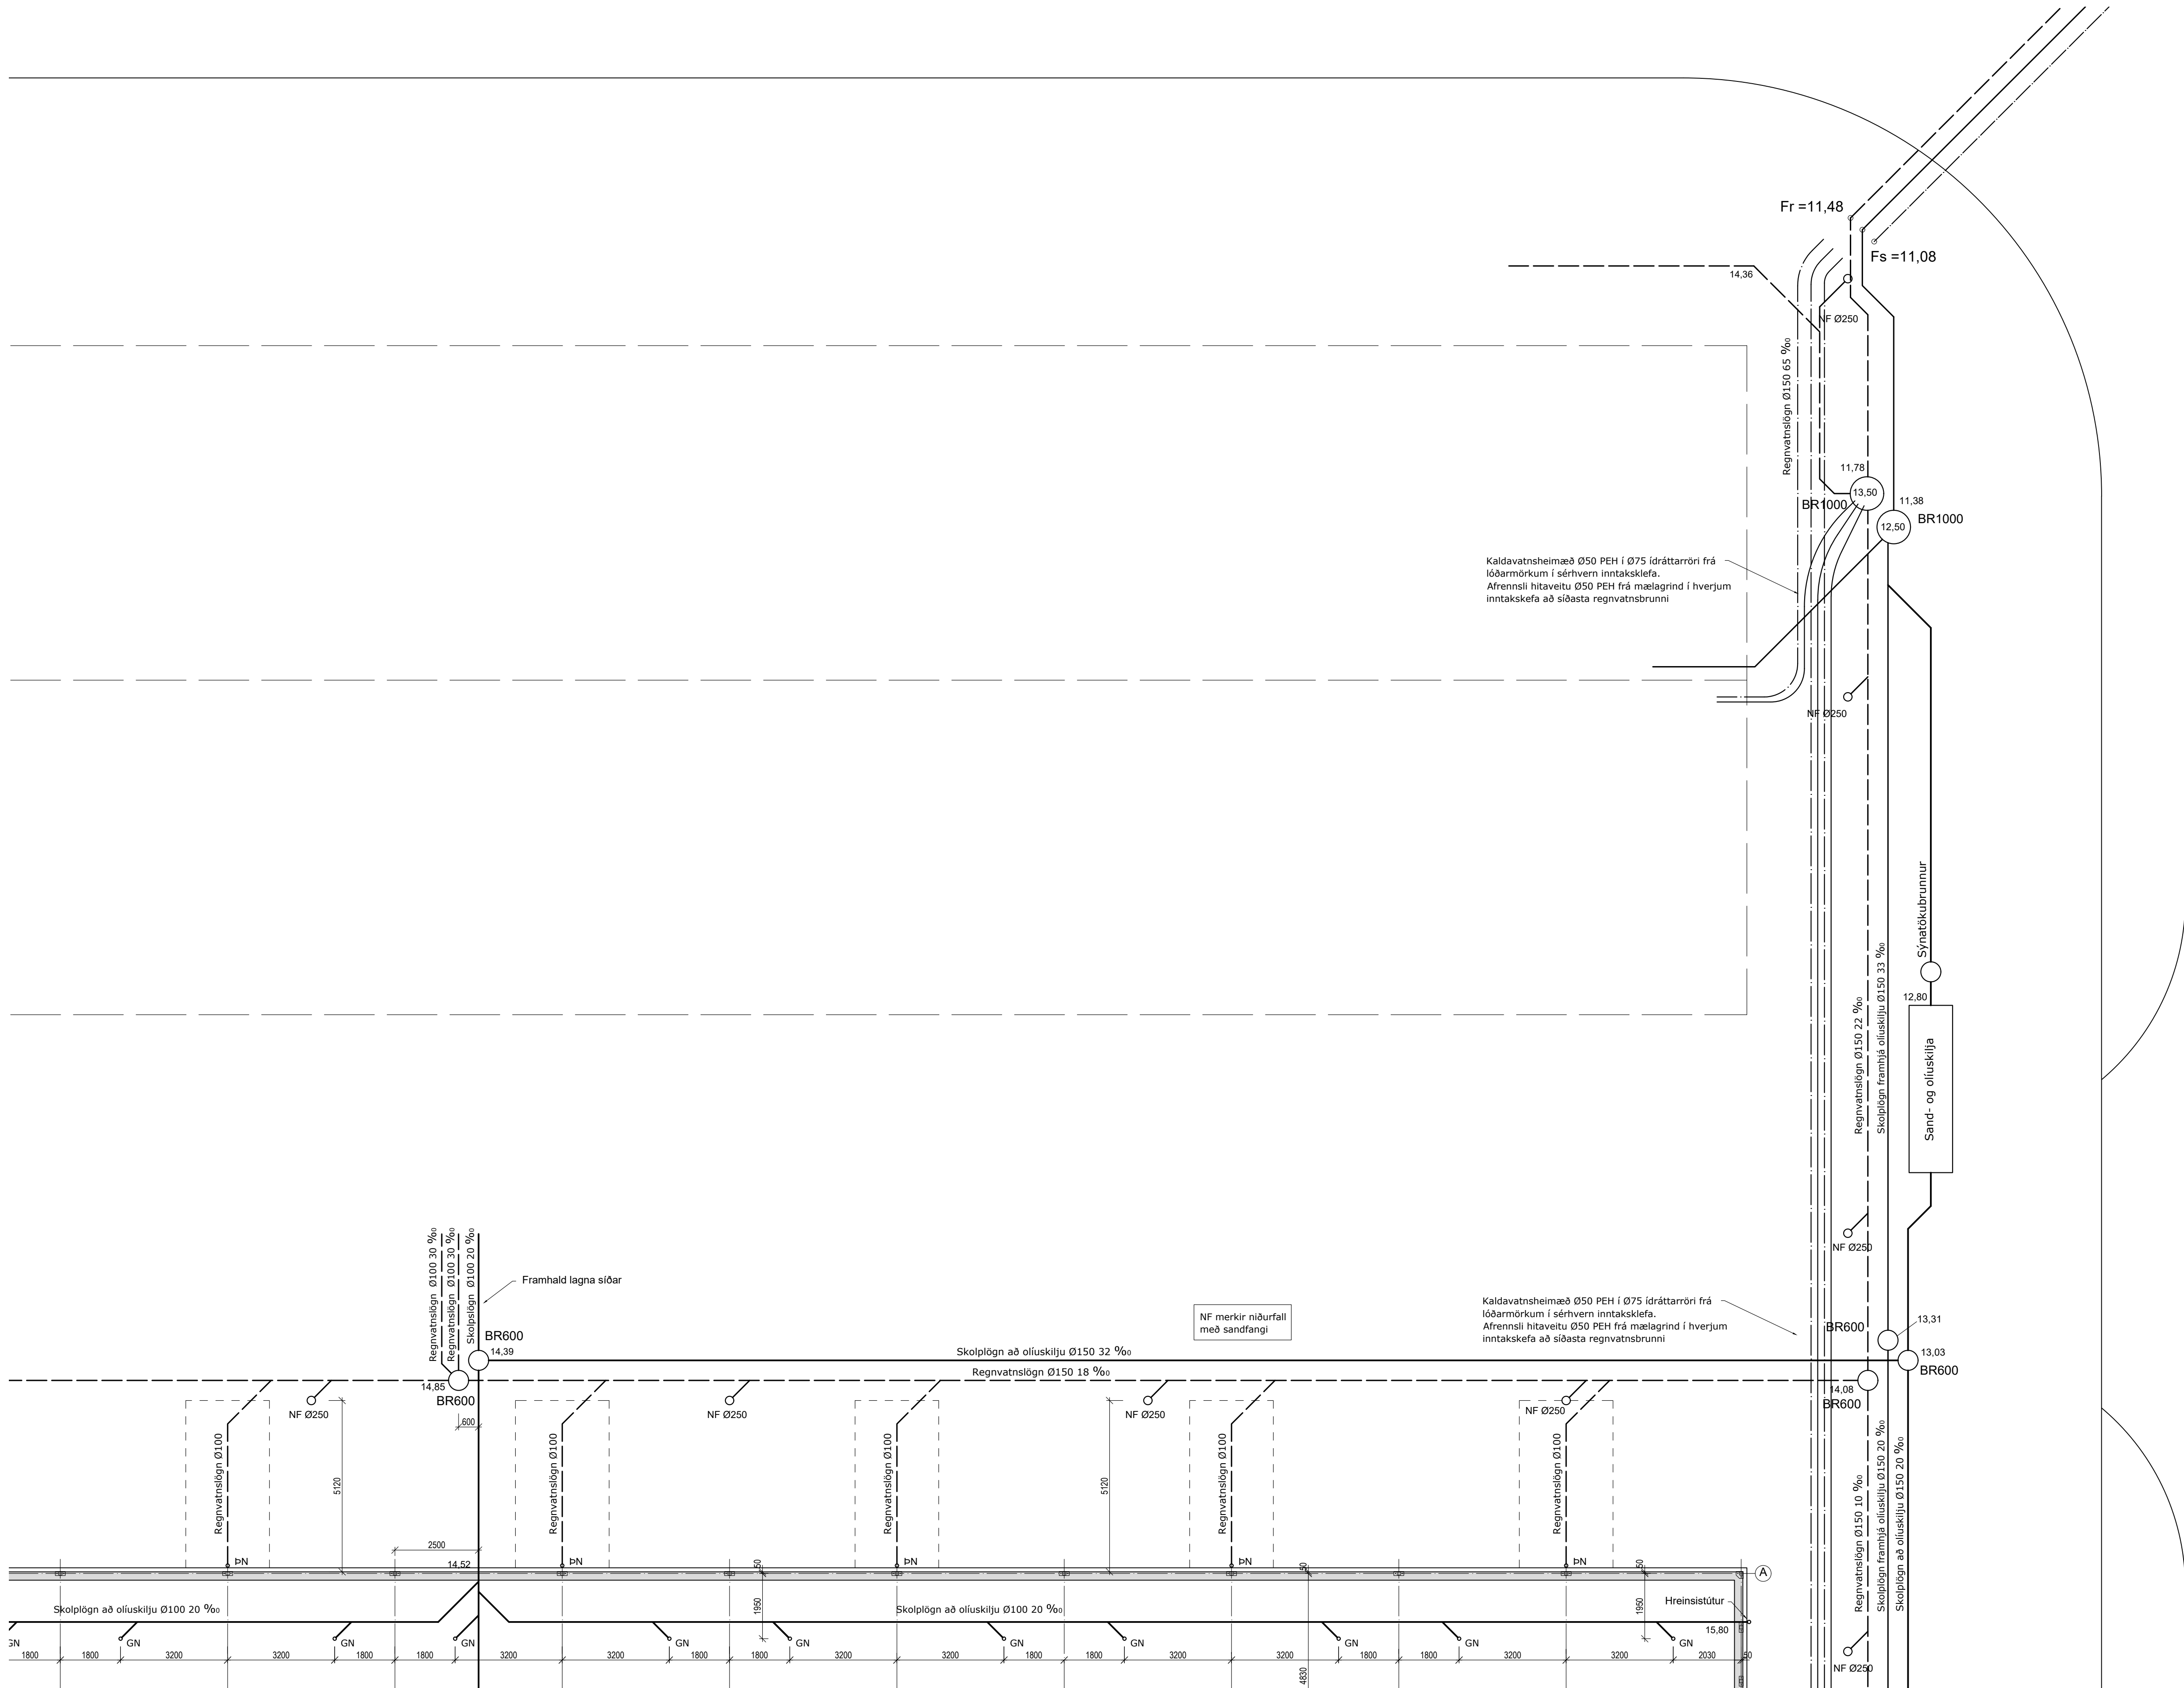

GRUNNLAGNIR 1:100



Samþykkt
Hafnarfjörður
Byggingarfulltrúi



GRUNNLAGNIR 1:100

BR.	DAGS.	TEXTI		
UNNID EFTIR TEIKNINGUM FRÁ ARKITEKT AFHENTAR:				
ÁRITUN HÖNNUNARSTJÓRA:				
STÁLHELLA 18 Mhl.01 HAFNARFIRÐI				
LAGNIR Í GRUNNI OG LÓÐ GRUNNMYND				
HANNAÐ: KMP	TEIKNAD: KMP	YFIRF: KMP	DAGS: 17.03.2025	
SAMÞYKKT:			KT: 130257-2409	
			SKJAL: KVARÐI	1:100
Suðurlandsbraut 46, 108 Rvík Sími: 621-4922 verkop@internet.is Kristinn Már Þorsteinsson			BLAÐ NR.	L03
ADALUPPDÆTTIR:				