

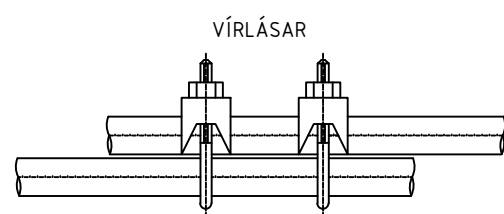
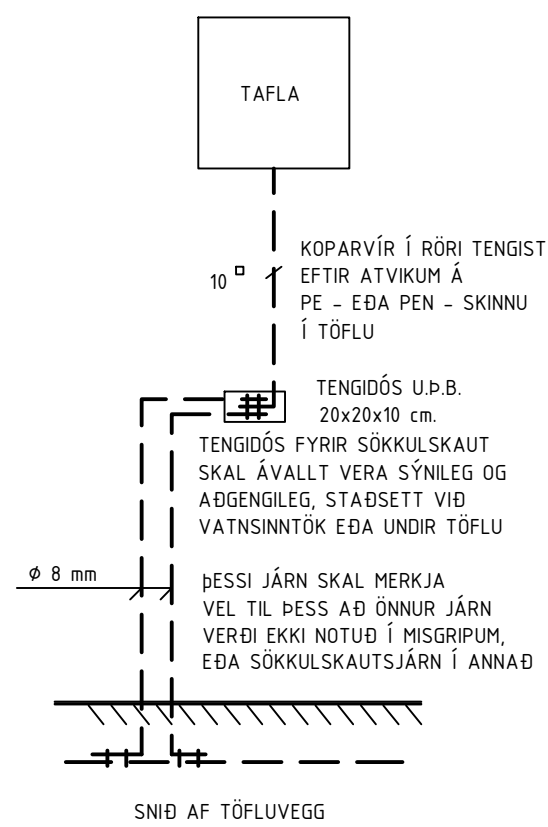


SKÝRINGAMYNDIR AF SÖKKULSKAUTI
ERU EKKI Í MÆLIKVARÐA

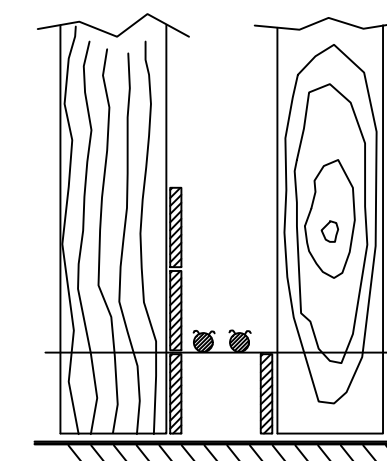

SAMTENGING STEYPUTEINA SÉTTJA SKAL TVO VÍRLÁSA Á HVER SAMSEYTI

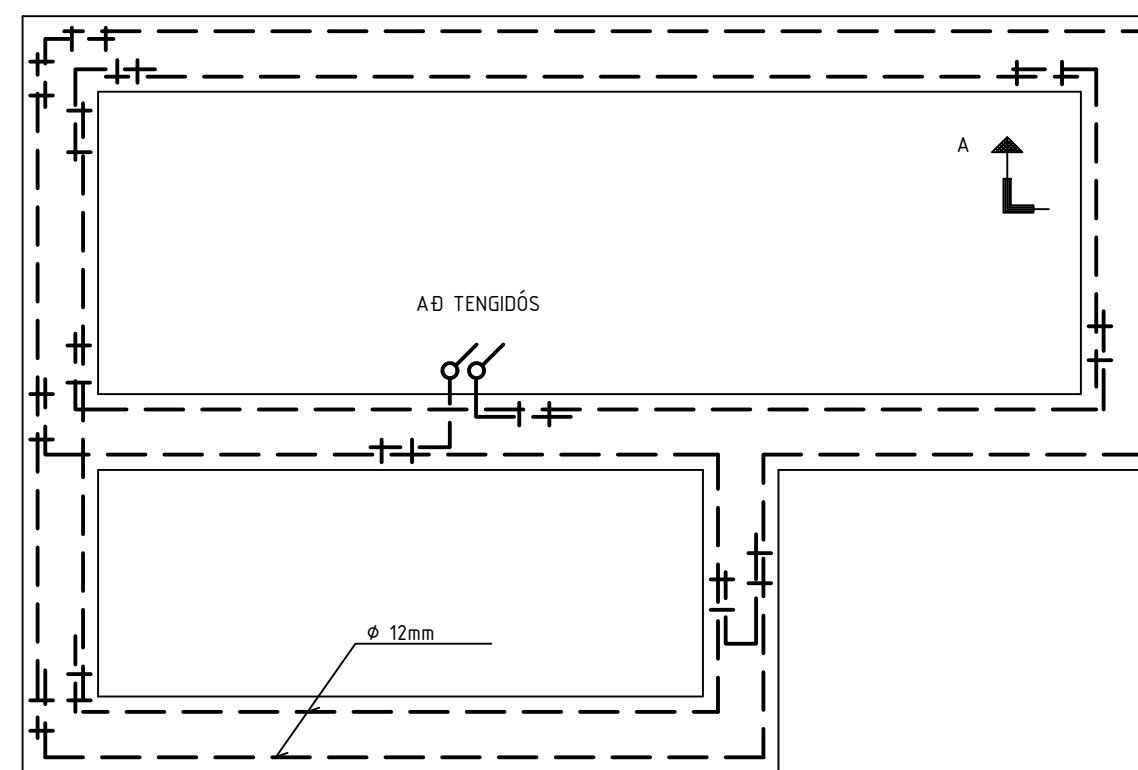

AD TENGIDÓS FYRIR SÖKKULSKAUT

Blaðstærð - A4 1:100 / A2 1:50

<p>Eyrevegi 32 Selfossi, sími: 897 8718</p> <p>ÚTPRENTAD: 18.4.2024 16:22:36</p> <p>SLÓÐ: F:\00\Verk\2024\2751 Stek 1\1\Teikningar</p> <p>SÍÐAST VISTAD: 17.4.2024 19:57:22</p> <p>Samþykkt</p> <p>Áritun aðalhönnuðar</p>	<p>Þór Stefánsson</p> <p>Rafionfræðingur</p> <p>Kennitala: 211261-3749</p> <p>netfang: raftekn@gmail.com</p>	<p>VERKHEITI:</p> <p>Fjölbýlishús</p> <p>Stekkjaberg 11, Mhl.2</p> <p>Hafnarfirði</p> <p>VERKHLUTI:</p> <p>Sökkulskaut</p>	<p>BLAÐ</p> <p>2 af 10</p>
	<p>Br. Dags.</p> <p>DAGSETNING:</p> <p>17 apríl 2024</p>	<p>Hannað</p> <p>Þór</p> <p>Mkv: 1:50</p>	<p>TÖLVUNAFN:</p> <p>Raflegn 2751 24_04.dwg</p> <p>VERKUNÚMÉR: 2751-2024-007</p>