


ALLAR MÁLSETNINGAR
SKAL SANNREYNA M.V.
TEIKNINGAR ARKITEKTS.

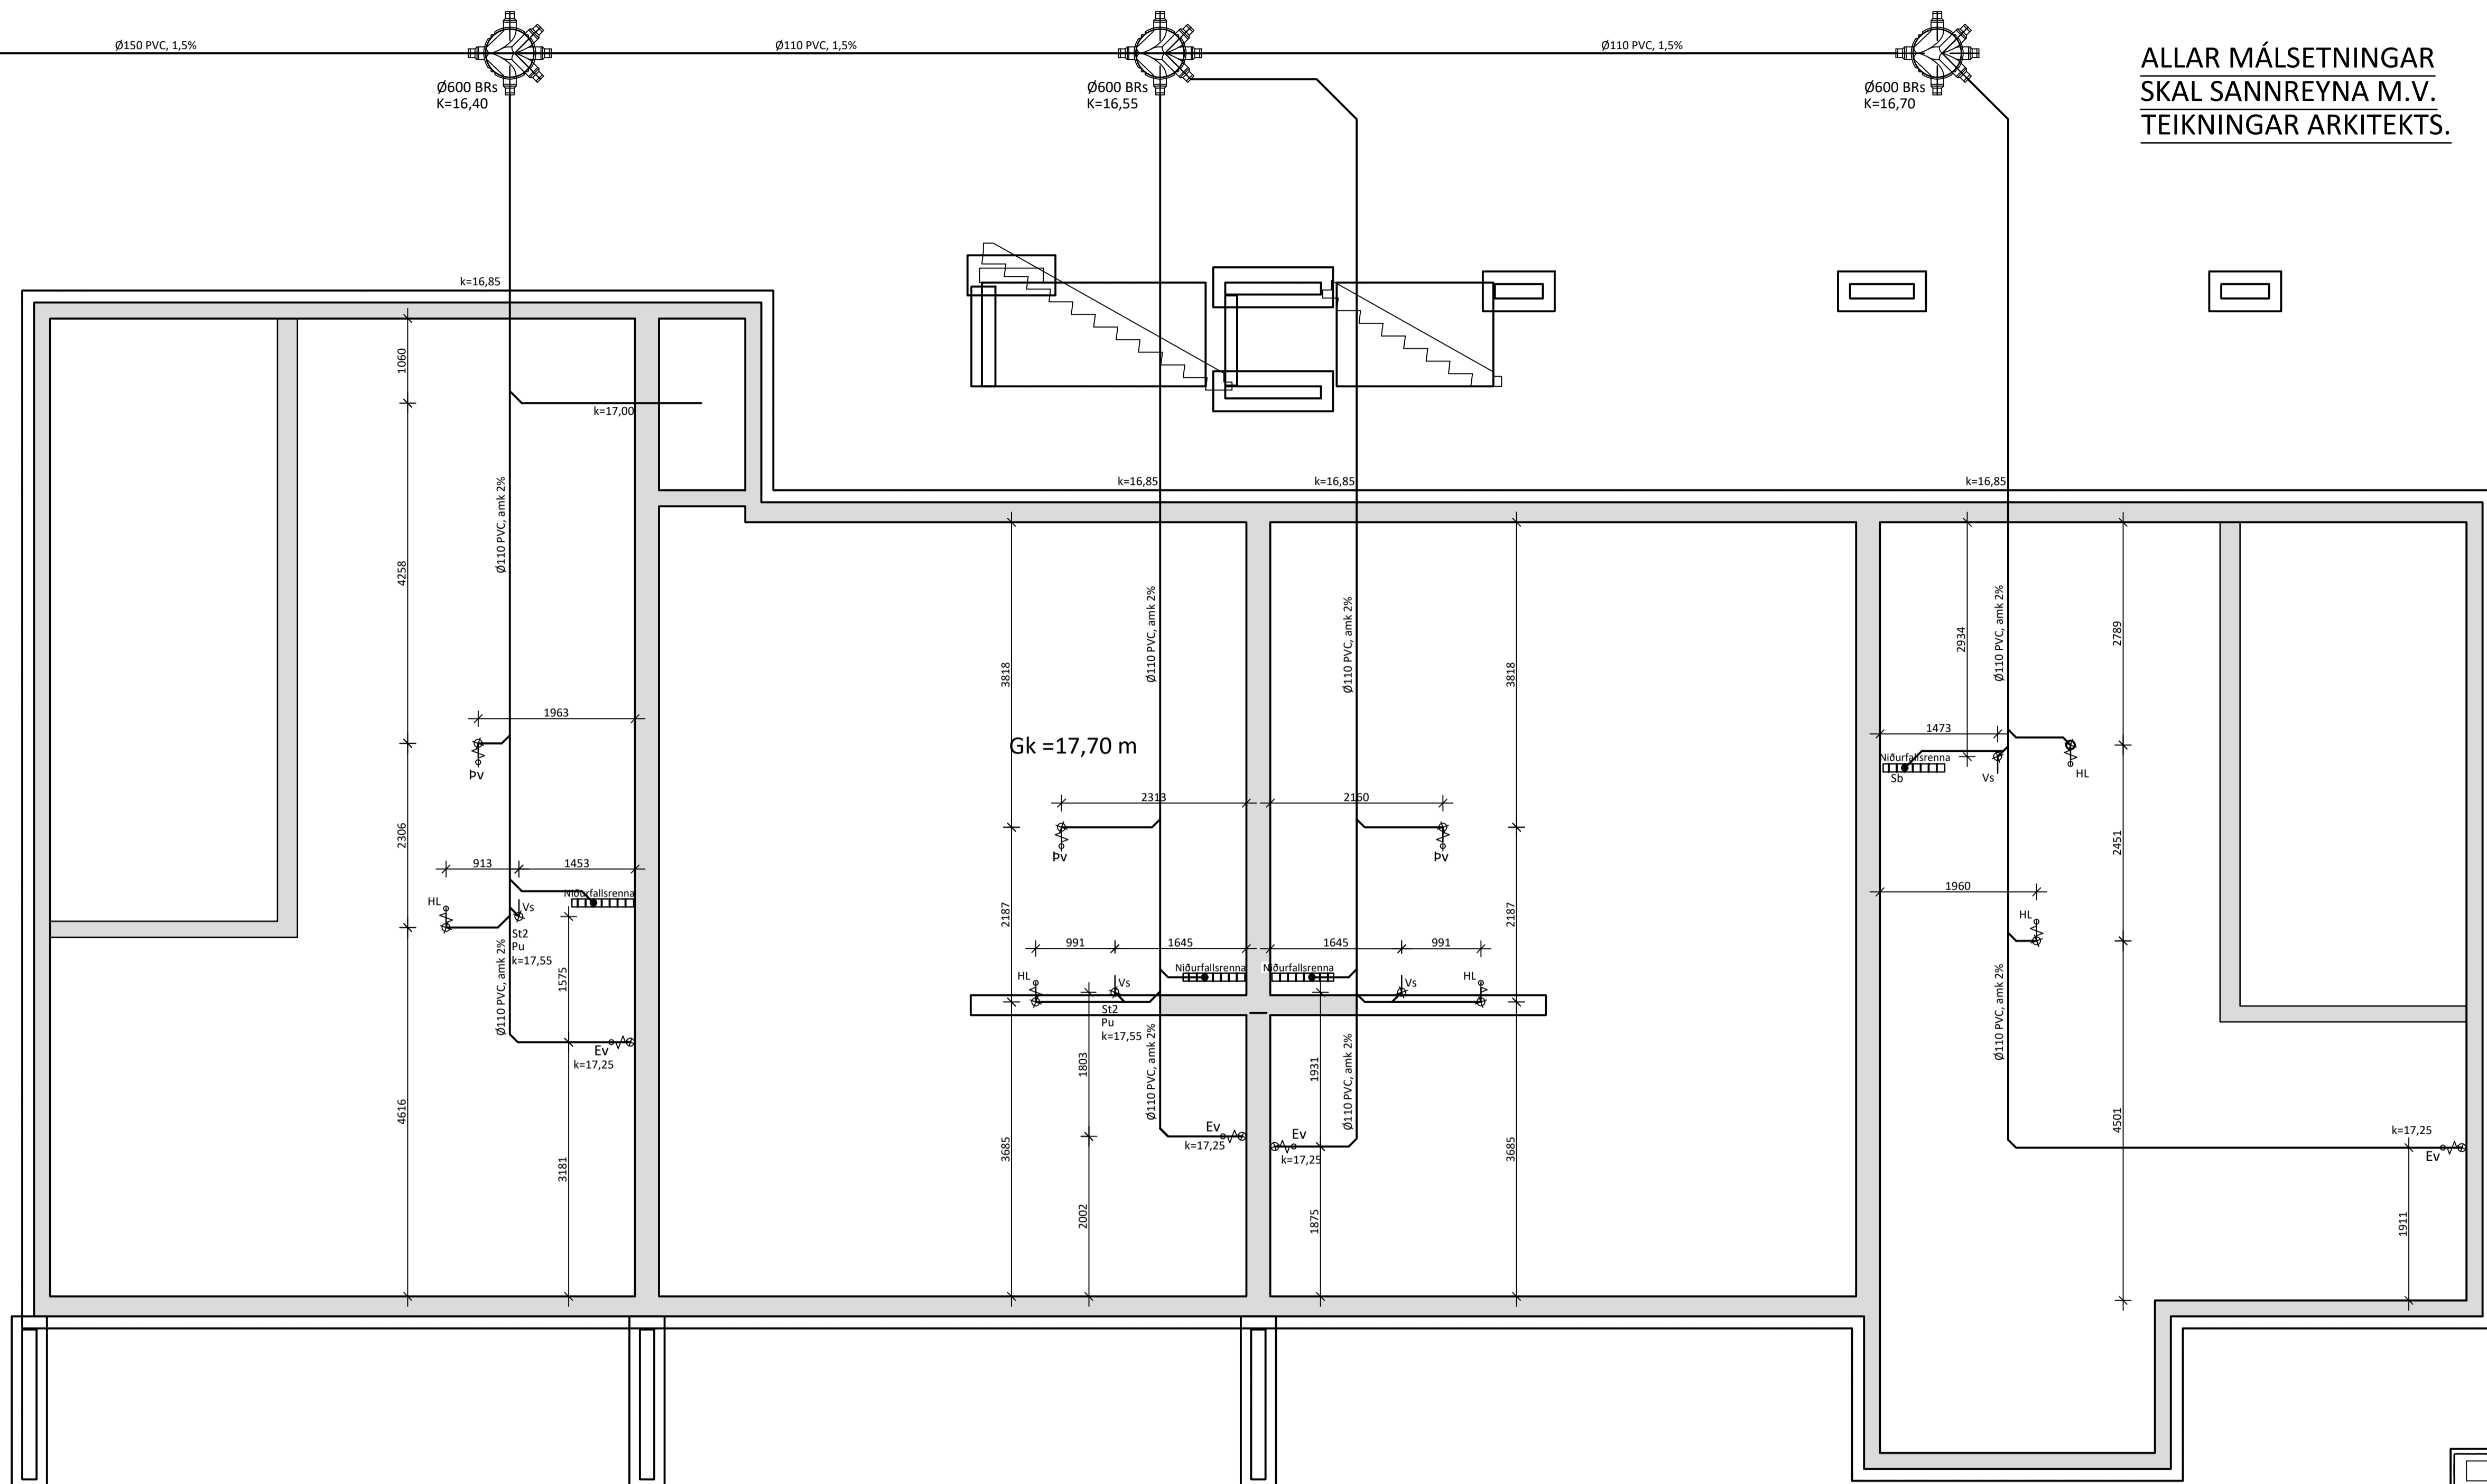

Grunnmynd fráveita
Mhl 03
Mkv. 1

SKÝRINGAR:

MERKINGAR:

- SKOLPLÖGN
- REGNVATNSLÖGN
- JARÐVATNSLÖGN
- VATNSLÁS
- STÚTUR Í GÓLFI
- FALLPÍPA
- LEIÐSLA UPP
- LEIÐSLA NIÐUR

AÐRAR SKÝRINGAR:

Efni í lögnum undir húsi og lögnum utanhúss skal vera úr PVC eða sambærilegu efni.
Efni í fráveitulögnum innanhúss skal vera úr PP eða PEH.
Undir húsi skal festa rör upp í dregara eins og við verður komið.


Sanda skal umhverfis lagin í jörðu með a.m.k. 150 mm sandlagi.

Bil á milli festingar á láréttum plastleiðslum sé mest 10xd og 15xd fyrir útlöftunarleiðslum, þar sem d er ytra þvermál pípu

Allt efni og frágangur skal vera í samræmi við gildandi reglur og staðla, s.s. ÍST 65 og ÍST 68.

- J PÍPUR ÚR STEYPUJÁRNI
- ST PÍPUR ÚR STEINSTEYPU
- PVC PÍPUR ÚR POLYVINYLKLÓRÍÐ
- PP PÍPUR ÚR POLYPROPYLEN
- PEH PÍPUR ÚR POLYETHYLEN
- HL HANDLAUG
- VS VATNSSALERNI
- BK BAKKER
- SB STEYPIBÁÐ
- BI SKOLSKÁL (BIDET)
- EV ELDHÚSVASKUR
- RV SKOLVASKUR
- SV RÆSTIVASKUR
- UP UPPPOTTAVÉL
- PV POTTAVÉL
- GN GÓLFNIÐURFALL
- Gfn Gólfniðurfall með gegnumrennsli
- NF NIÐURFALL
- DN ÞAKNIÐURFALL
- SN SVALANIÐURFALL
- VL VATNSLÁS
- BR BRUNNUR
- Hrst HREINSISTÚTUR
- HP HEITUR POTTUR

Sjá einnig teikningu P241

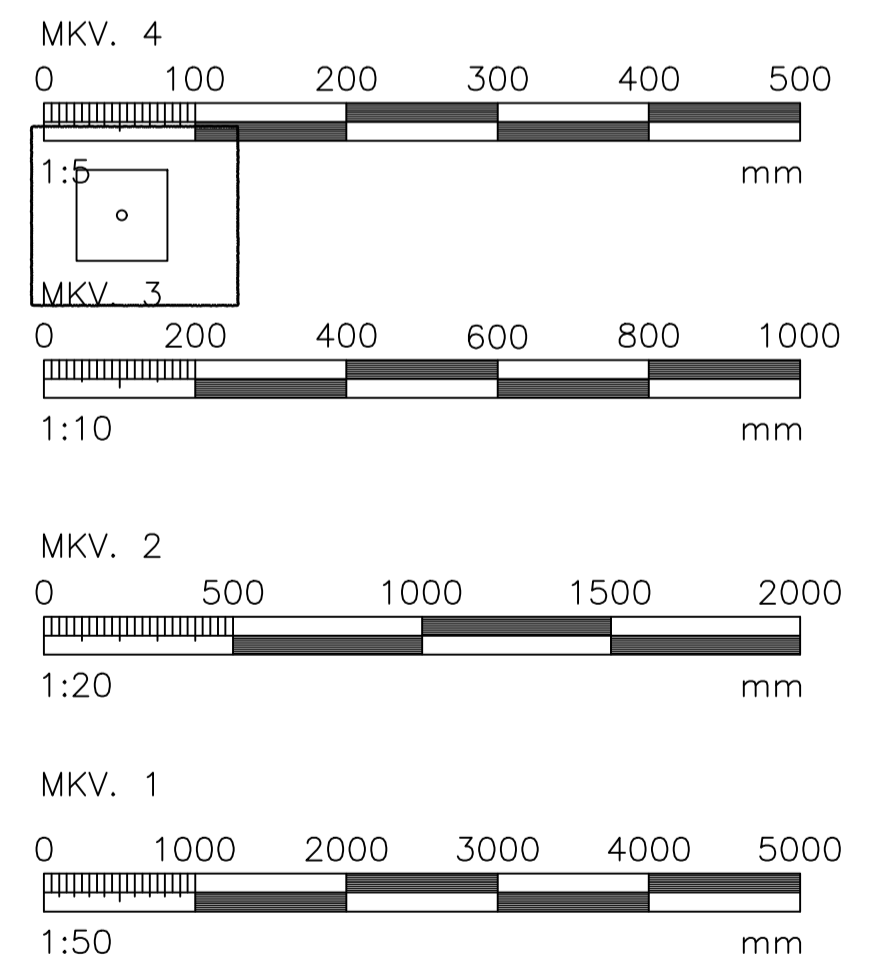

HEITI VERKS:
Stekkjaberg 11, mhl 03
Hafnarfjörður

HEITI TEIKNINGAR:
HREINLETISKERFI
FRÁVEITA
Grunnmynd, snið og skýringar

ÚTGÁFUFERILL			
NÚMÉR:	DAGS:	SKÝRINGAR:	HANNAÐ:
B1	05.05.2024	BYGGINGATEIKNING	SV

T.S.V. s/f
Beitistaðir
301 Akranesi
kt:511096-3089
S. 8407600
netfang: s.vigl@tsv.is

ÖLL AFRNOT OG AFRITUN TEIKNINGAR, AD HLUITA EDA HEILD, ER HÁÐ SKRIFLEGGU LEYFI HÖFUNDAR.

DAGS. UNDIRSKRIFTAR: NAFN OG KT. SAMBÆMINGARHÖNNUNÐAR:

UNDIRSKRIFT SAMBÆMINGARHÖNNUNÐAR:

MÆLT:	SV	TEIKNAD:	SV	GEYMSLUNÚMÉR:	VNR:
HANNAÐ:	SV	YFIRFARID:	MKV:	1:50	NR. TEIKNINGAR:
DAGS. UNDIRSKRIFTAR:	NAFN OG KT. HÖNNUNÐAR:	Sæmundur Vigfússon		171057-4429	P240
UNDIRSKRIFT HÖNNUNÐAR:	ÚTGÁFA:	B1			