
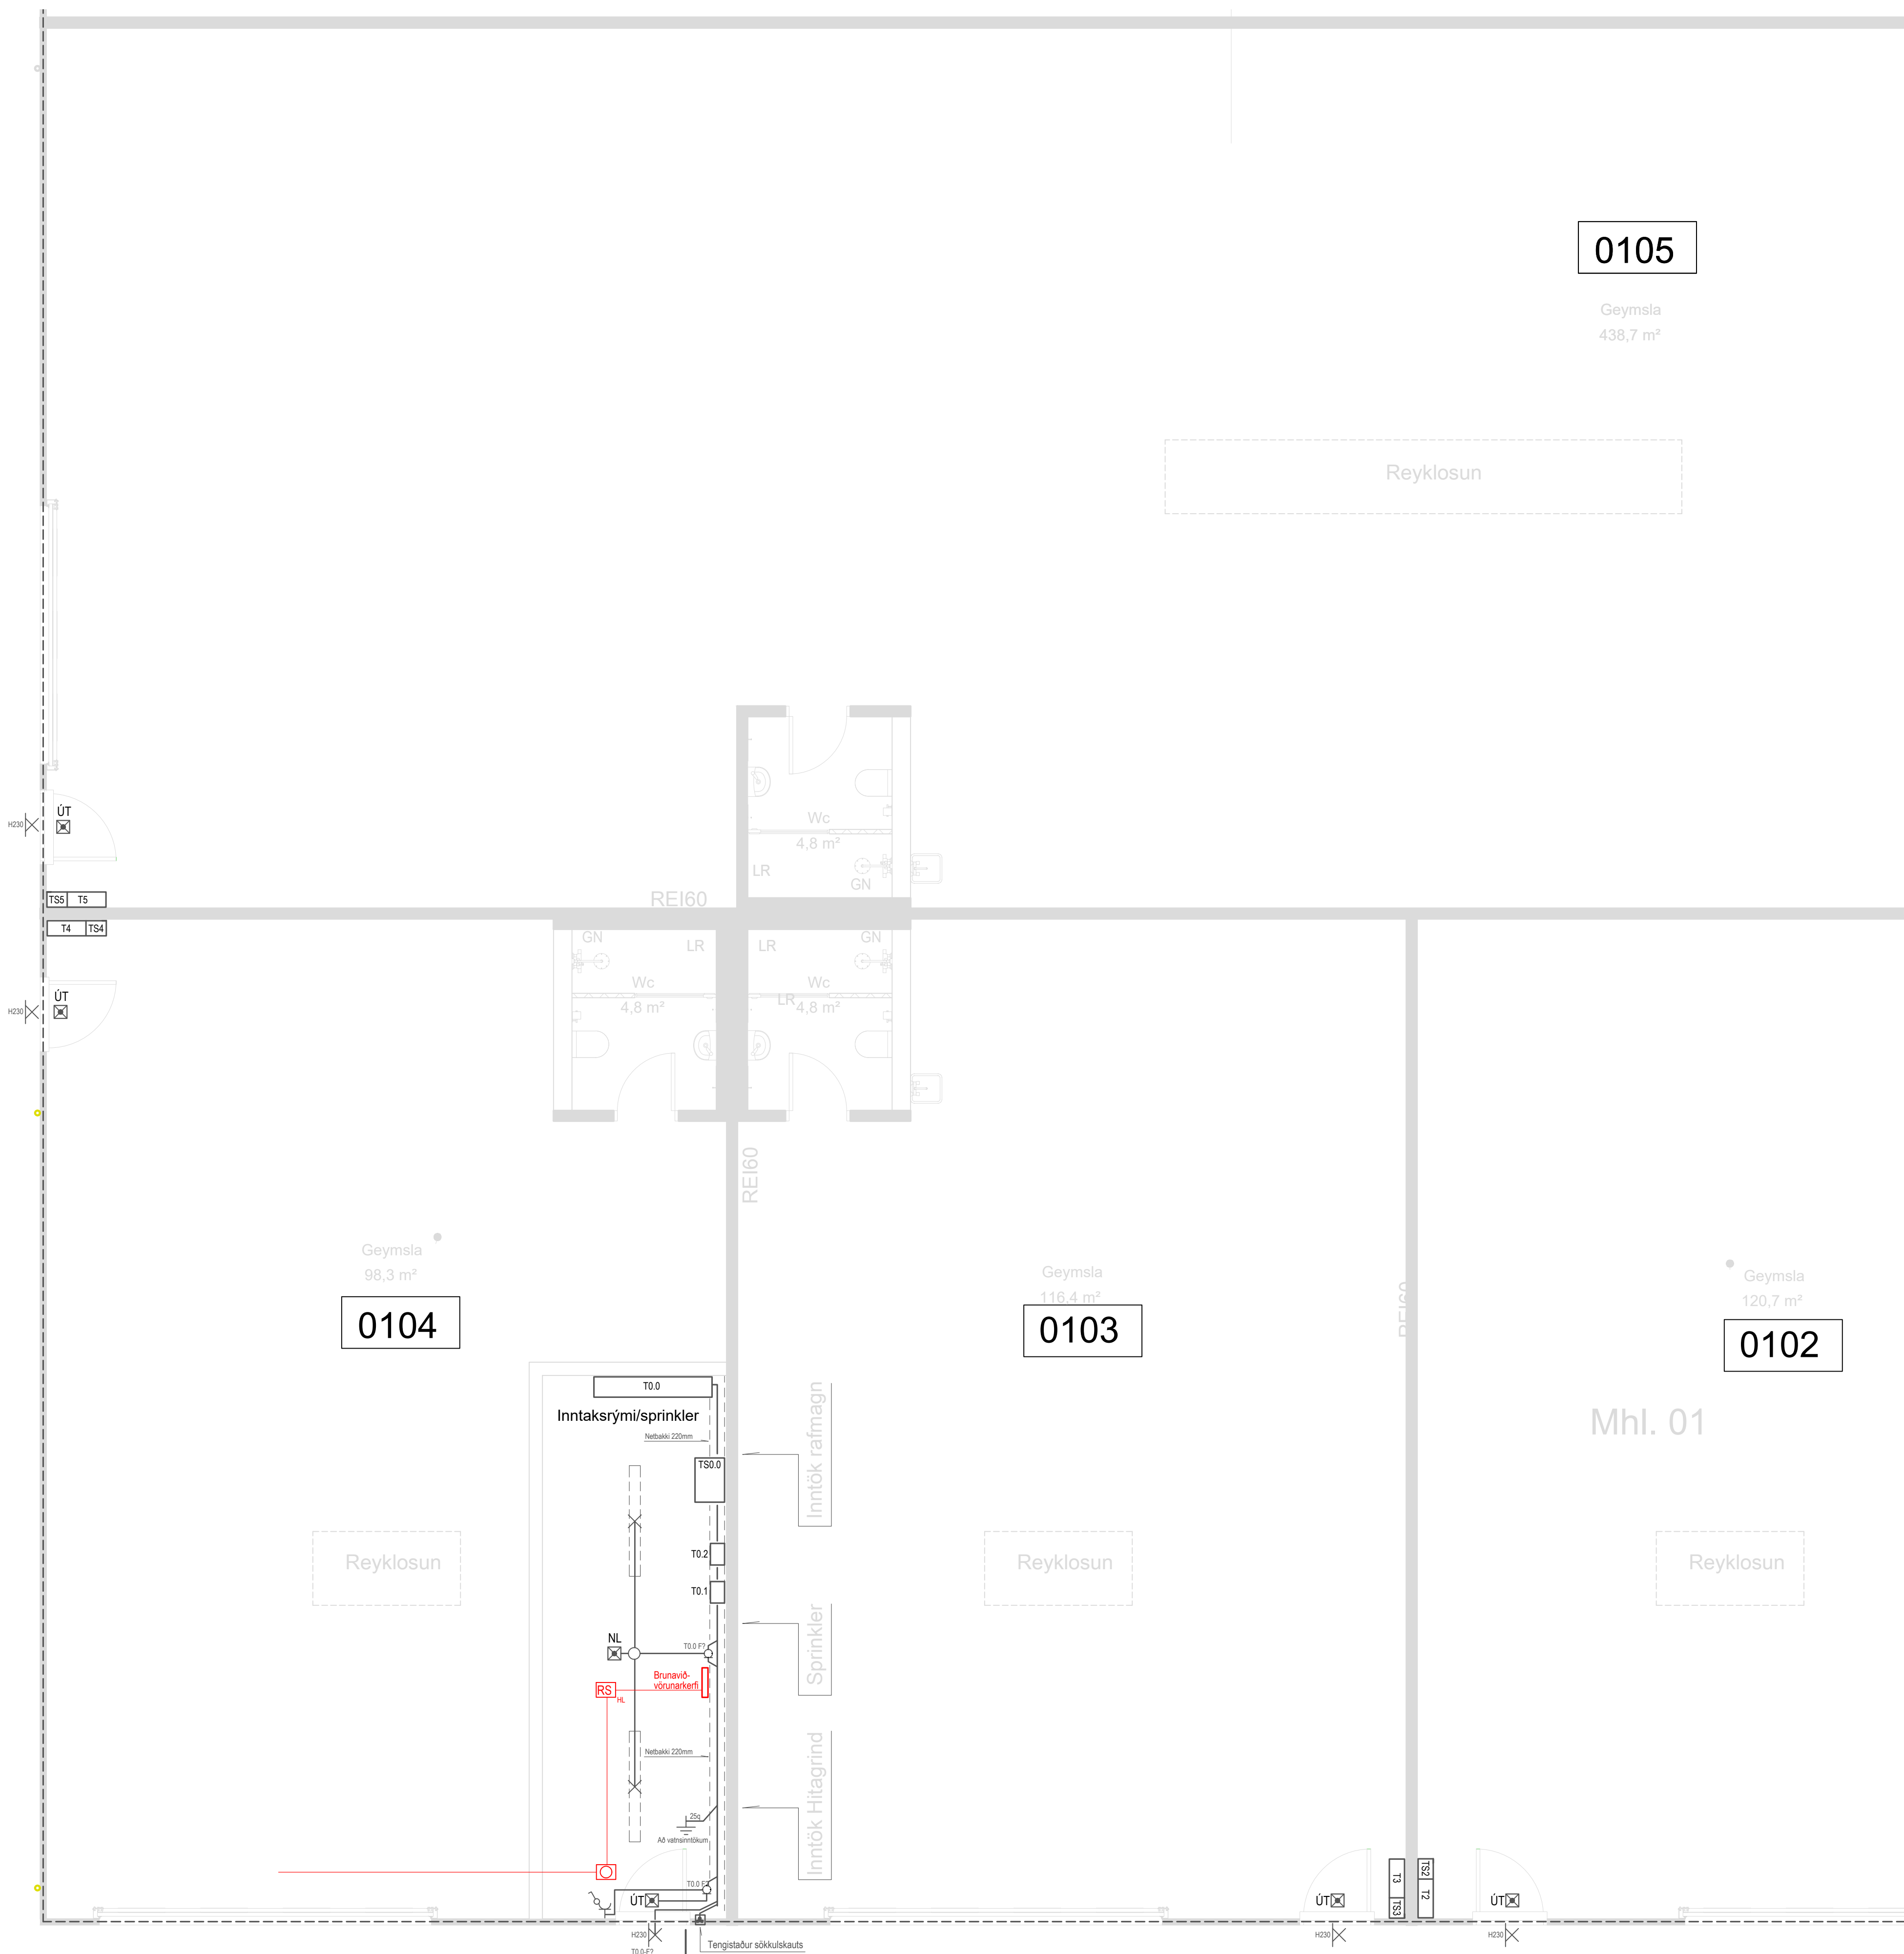


Gunnar Viggósson kt: 010564-3449
Löggiltur raflagnahönnuður
Suðurási 28 110 Reykjavík
Sími : 822-2855 e-mail : gviggo@simnet.is
Undirskrift :

LYKILMYND

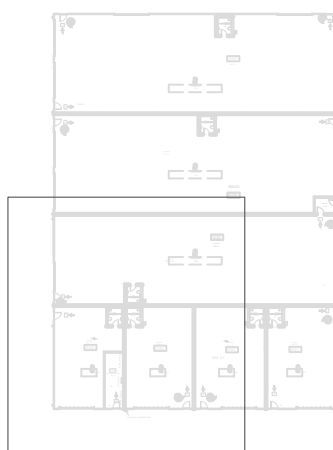

T0.0 - 1950x1600x275mm - Aðaltafla lágspennu
TS0.0 - 400x600x400mm (19") - Smáspenna
T0.1 - 650x300x205mm - Sprinkler
T0.2 - 650x300x205mm - Stjórnskápur reyklosun / lúgur á þaki

Rafmagn 2x110mm PEH
Fjarskipti 50mm PEH
Lágmark 70cm undir jarðvegsbrún
Heimtaugarpípur skulu ná að lóðarmörkum

4x25mm PEH
- hlíð á lóðarmörkum
- lýsing á lóð og sorpskýli
- rafbilahléðslur

RS Reykskynjari
RS Reykskynjari með hjóðgjafa
Handbrunabóði H130

Bráðabirgðateikning vegna byggingar- og framkvæmdaleyfis. Móttaka á heimtaugum og frágangur á sökkulskauti

Verkheiti

Straumhella 12

221 Hafnarfjörður

Lýsing

Grunnmynd 1.hæð - hluti A

Rafloagn

Lág- og smáspenna

Skýringar

Dags

Feb 2025

Hönnuður

GV

Blað

2 af 6


Gunnar Vigðósson kt: 010564-3449

Löggiltur rafiagnahönnuður

Suðurási 28 110 Reykjavík

Sími : 822-2855 e-mail : gviggo@simnet.is

Undirskrift :

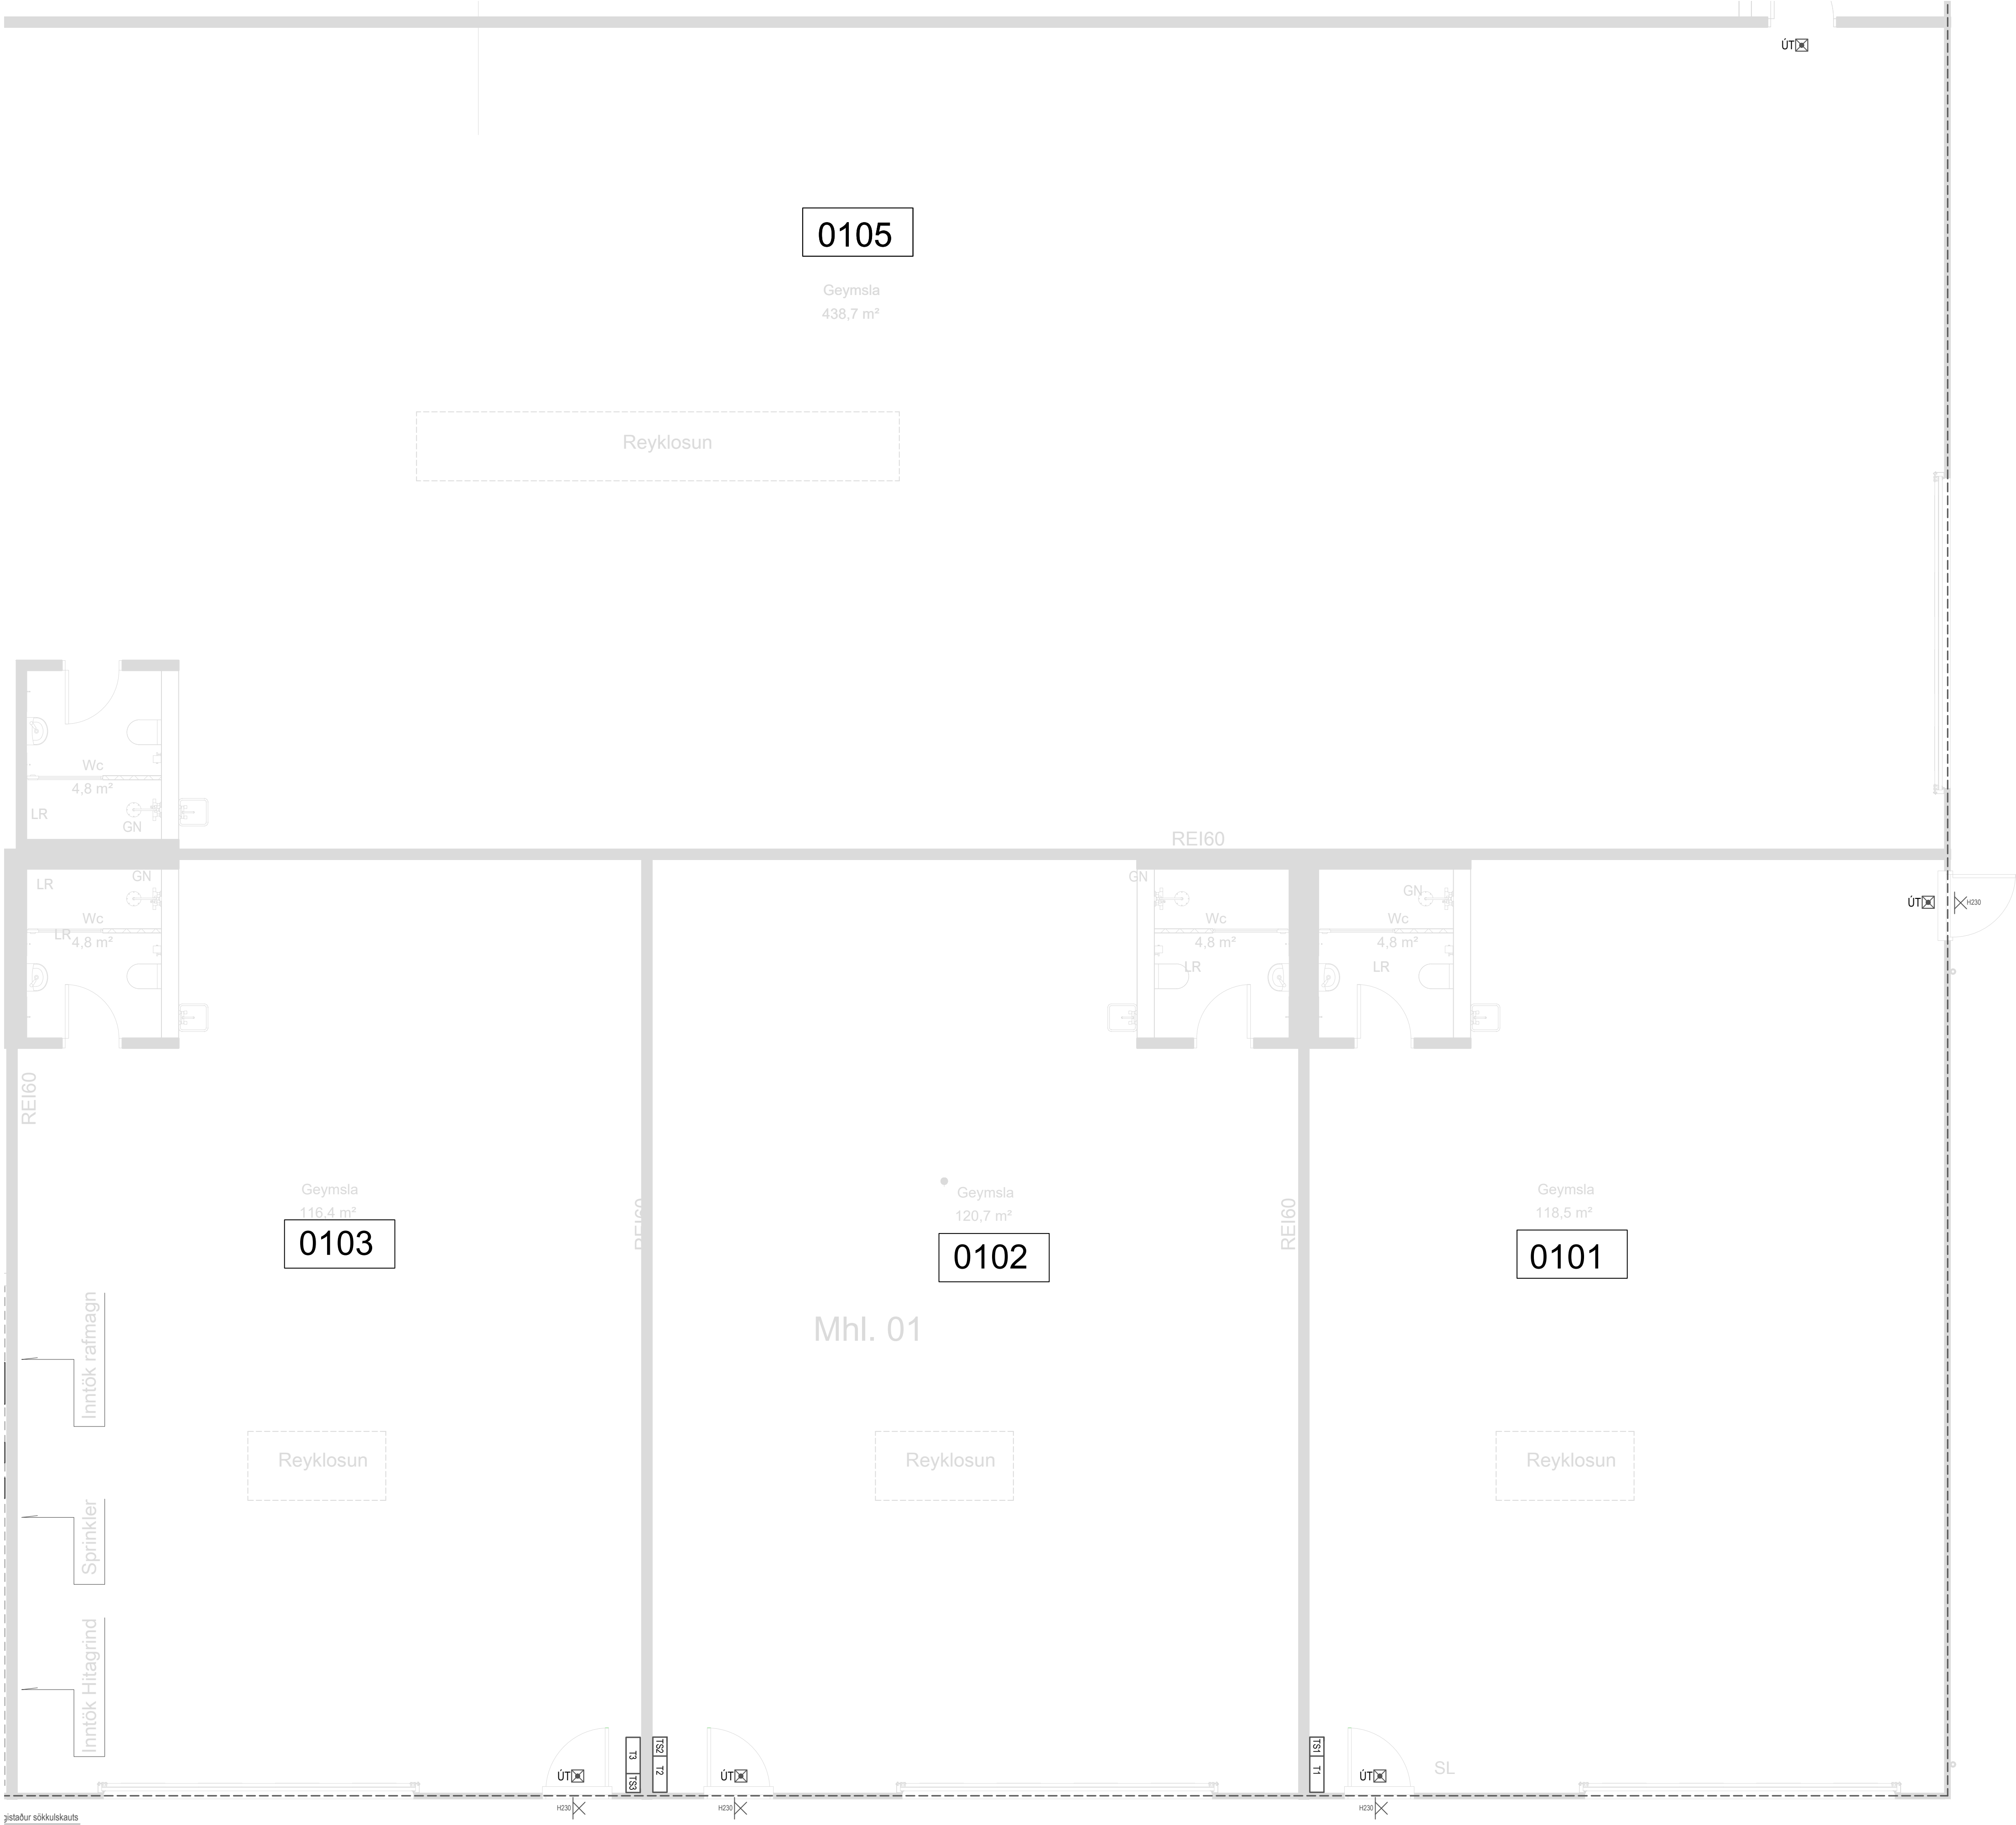

4x25mm PEH
- hlið á lóðarmörkum
- lýsing á lóð og sorpskýli
- rafbilahléslur

Ífmagn 2x110mm PEH
Írskipti 50mm PEH
gmark 70cm undir jarðvegsbrún
ímtaugarpípur skulu ná að lóðarmörkum

RS Reykskynjari
RS_{HL} Reykskynjari með hljóðgjafa
H Handbrunaboði H130


Byggingafulltrúi



Móttekið
Hafnarfjörður
Byggingarfulltrúi

Undirskrift hönnuðar aðaluppdráttu / samræmingarhönnuðar

LYKILMYND

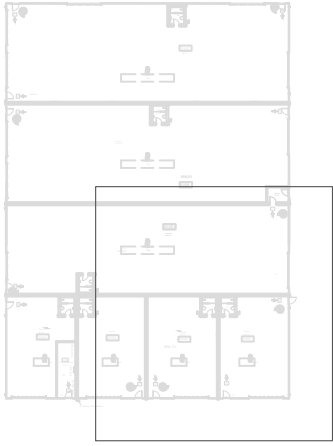


Verkheiti Straumhella 12	
221 Hafnarfjörður	
Lýsing Grunnmynd 1.hæð - hluti B	
Rafloðn	
Lág- og smáspenna	
Skýringar	
Dags Feb 2025	Kvarði 1/50 blað A1
Hönnuður GV	Teiknað GV
Blað 3 af 6	Verknúmer 2408-503
Gunnar Vigdósson kt: 010564-3449 Löggiltur rafteiknari Suðurláti 28 110 Reykjavík Sími : 822-2855 e-mail : gviggo@simnet.is Undirskrift. :	

Byggingafultrúi



Undirskrift hönnuðar aðaluppdráttu / samræmingarhönnuðar

LYKILMYND

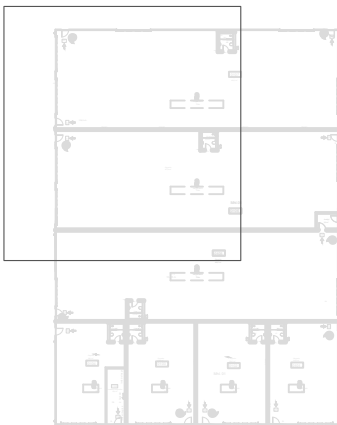

0107
Geymsla
481,2 m²

Reyklosun

Útst.brk.

Geymsla
477,6 m²

Reyklosun

0106

Bráðabirgðateikning vegna byggingar- og framkvæmdaleyfis. Móttaka á heimtaugum og frágangur á sökkulskauti

Verkheiti Straumhella 12	
221 Hafnarfjörður	
Lýsing Grunnmynd 1.hæð - hluti C	
Raflofn	
Lág- og smáspenna	
Skýringar	
Dags	Kvarði
Feb 2025	1/50 blað A1
Hönnuður	Teiknað
GV	GV
Blað	Verknúmer
4 af 6	2408-503
Gunnar Vigdósson kt: 010564-3449	
Löggiltur rafiagnahönnuður	
Suðurláti 28 110 Reykjavík	
Sími : 822-2855 e-mail : gviggo@simnet.is	
Undirskrift. :	




Byggingarfulltrúi



Mótttekið
Hafnarfjörður
Byggingarfulltrúi

Undirskrift hönnuðar aðaluppdráttu / samræmingarhönnuðar



LYKILMYND

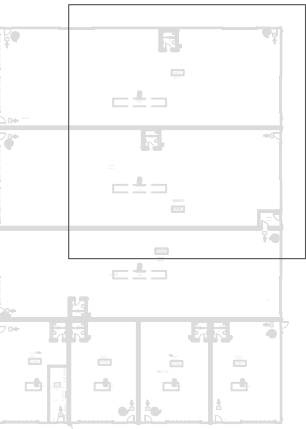

Bráðabirgðateikning vegna byggingar- og framkvæmdaleyfis. Móttaka á heimtaugum og frágangur á sökkulskauti.

Verkeiti Straumhella 12	
221 Hafnarfjörður	
Lýsing Grunnmynd 1.hæð - hluti D	
Rafloðn	
Lág- og smáspenna	
Skýringar	
Dags	Kvarði
Feb 2025	1/50 blað A1
Hönnuður	Teiknað
GV	GV
Blað	Verknúmer
5 af 6	2408-503
Gunnar Vigdósson kt: 010564-3449	
Löggiltur rafiagnahönnuður	
Suðurláti 28 110 Reykjavík	
Sími : 822-2855 e-mail : gviggo@simnet.is	
Undirskrift. :	

Aðaltafla T0.0 - (1950x1600x275mm)

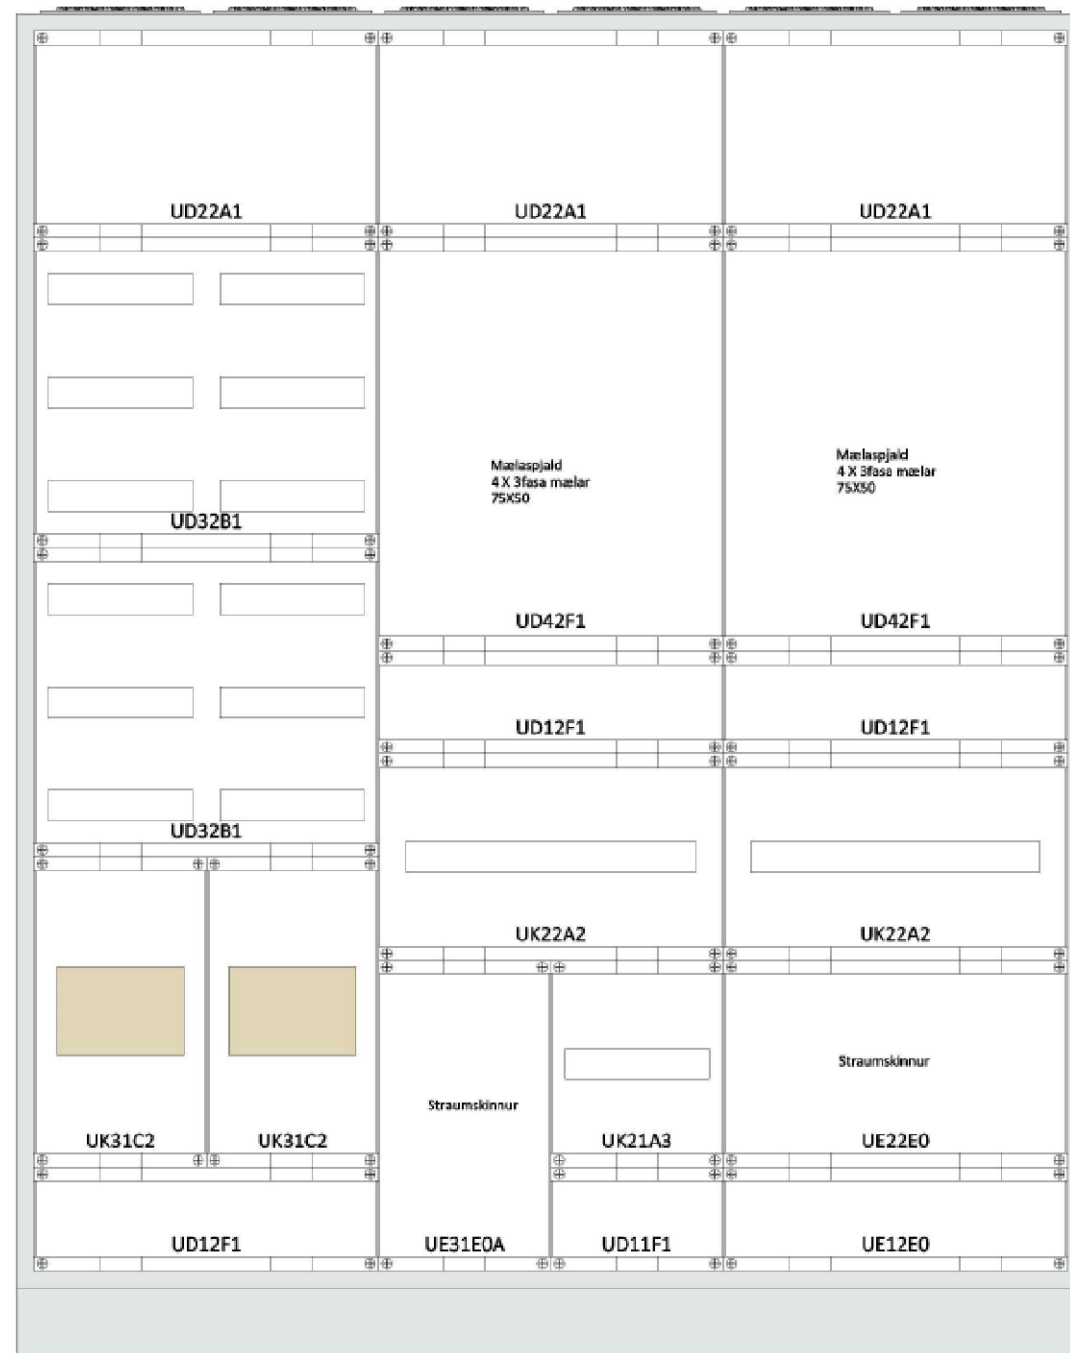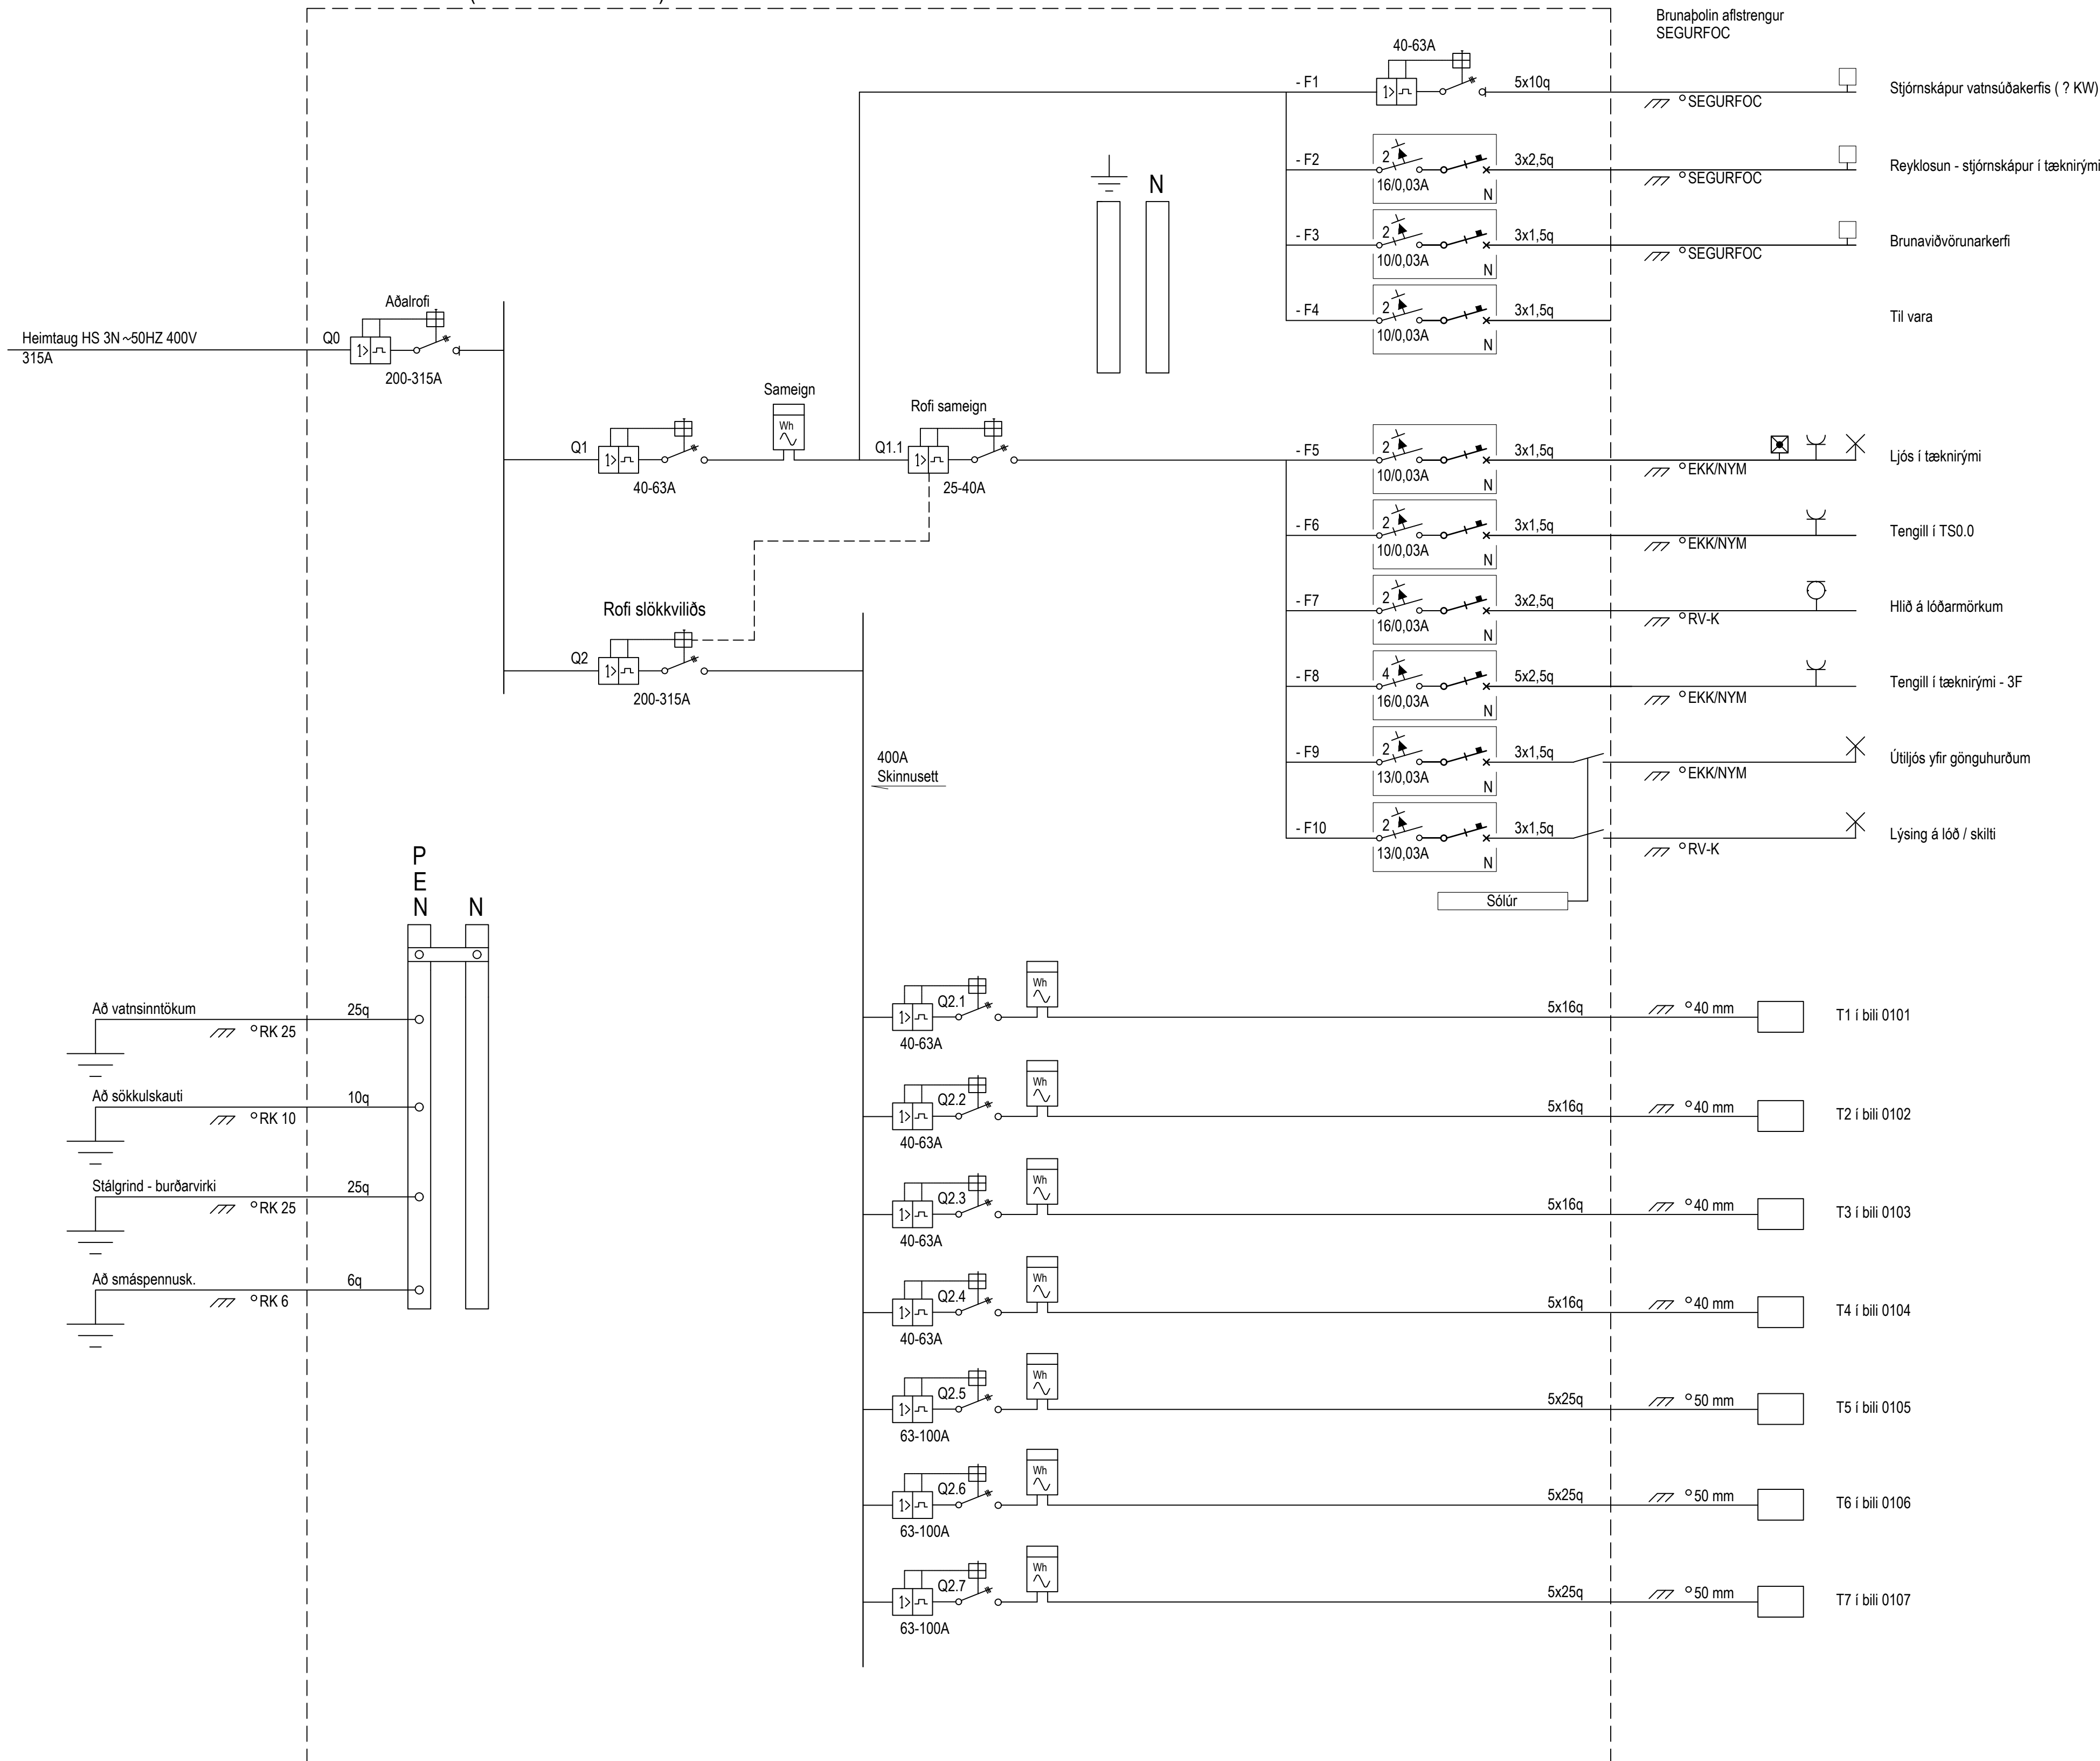

Bráðabirgðateikning vegna byggingar- og framkvæmdaleyfis. Móttaka á heimtaugum og frágangur á sökkulskauti

Verkheiti
Straumhella 12

221 Hafnarfjörður

Lýsing
Raflögn
Einlínumyndir af töflum
Lágspenna
Skýringar

Dags Feb 2025	Kvarði blað A1
Hönnuður GV	Teiknað GV
Blað 6 af 6	Verknúmer 2408-503

Gunnar Viggósson kt: 010564-3449
Löggiltur raflagnahönnuður
Suðurási 28 110 Reykjavík
Sími : 822-2855 e-mail : gviggo@simnet.is
Undirskrift :