


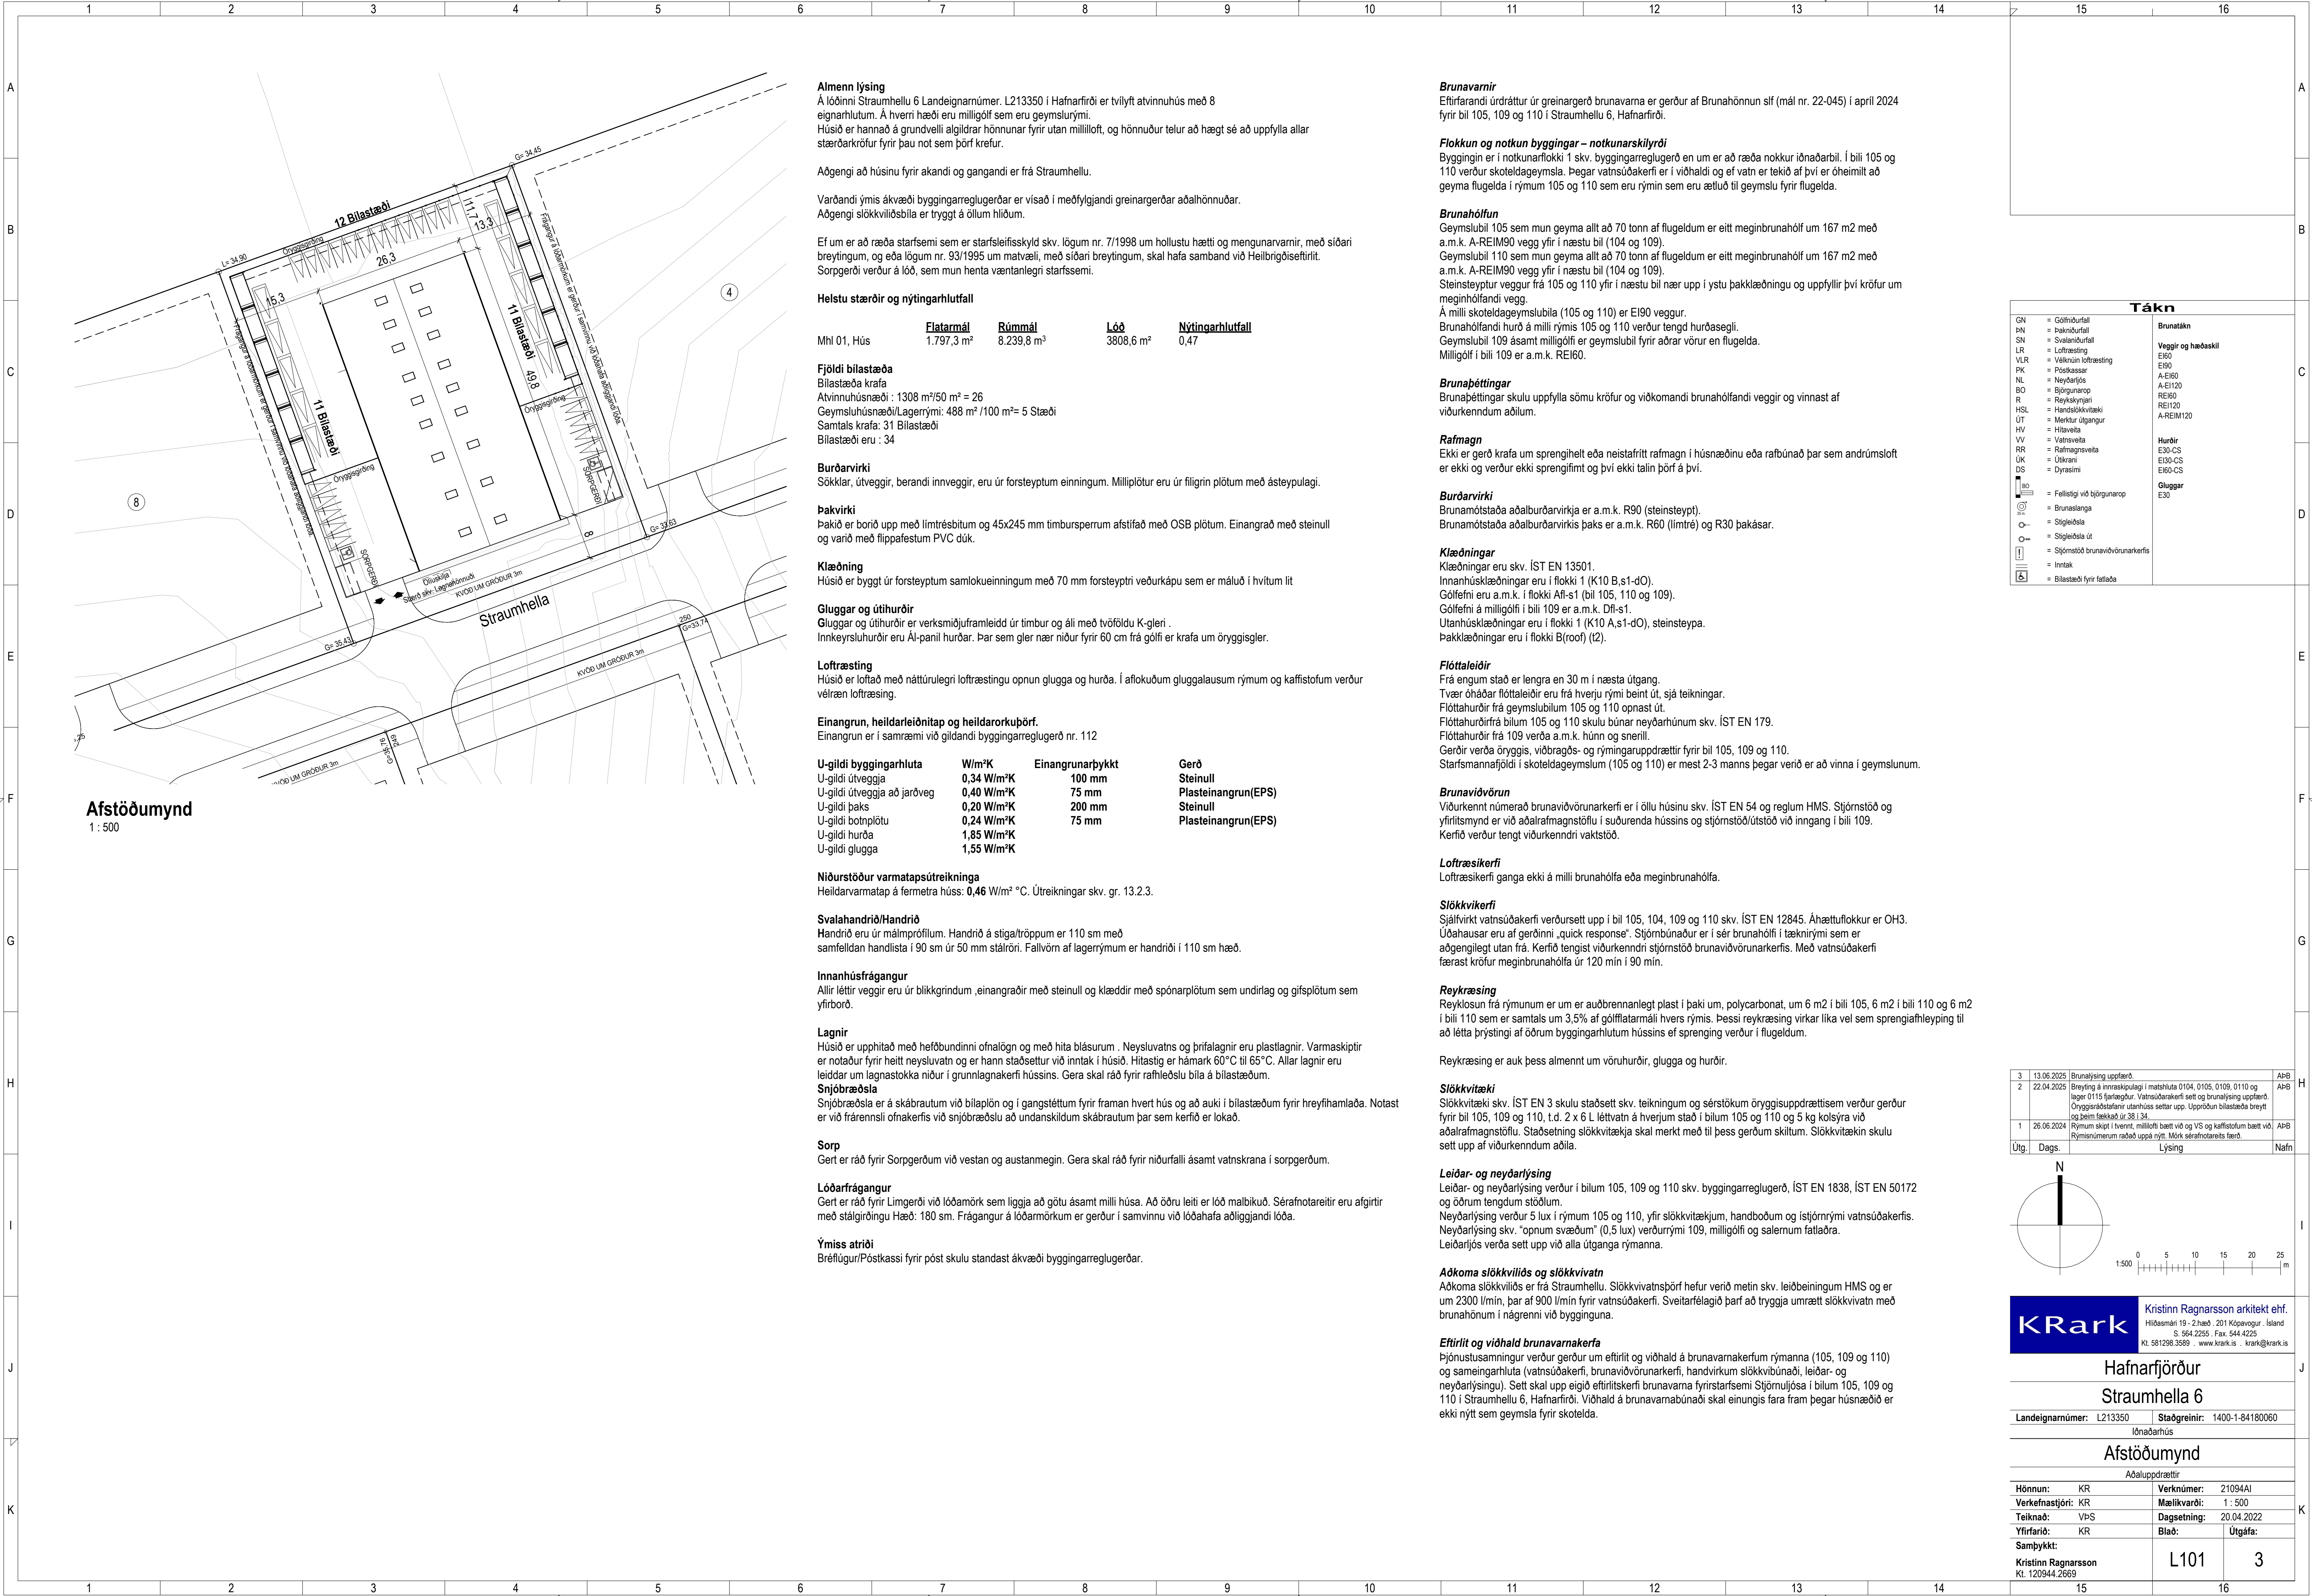

**Almenn lýsing**  
Á lóðinni Straumhelli 6 Landeignarnúmer. L213350 í Hafnarfirði er tvílyft atvinnuhús með 8 eignarhlutum. Á hverri hæði eru milligölf sem eru geymslurými. Húsið er hannað á grundvelli algildrar hönnunar fyrir utan milliloft, og hönnuður telur að hægt sé að uppfylla allar stærðarkröfur fyrir þau not sem þörf krefur.

Aðgengi að húsinu fyrir akandi og gangandi er frá Straumhella.

Varðandi ýmis ákvæði byggingarreglugerðar er vísað í meðfylgjandi greinargerðar aðalhönnuðar. Aðgengi slökkviliðsbíla er tryggt á öllum hlöðum.

Ef um er að ræða starfsemi sem er starfsleifisskyld skv. lögum nr. 7/1998 um hollustu hætti og mengunarvarnir, með síðari breytingum, og eða lögum nr. 93/1995 um matvæli, með síðari breytingum, skal hafa samband við Heilbrigðiseftirlit. Sorpgerði verður á lóð, sem mun henta væntanlegri starfssemi.

**Helstu stærðir og nýtingarhlutfall**

|             | Flatarmál  | Rúmmál     | Lóð       | Nýtingarhlutfall |
|-------------|------------|------------|-----------|------------------|
| Mhl 01, Hús | 1.797,3 m² | 8.239,8 m³ | 3808,6 m² | 0,47             |

**Fjöldi bílastæða**  
Bílastæða krafa  
Atvinnuhúsnæði : 1308 m²/50 m² = 26  
Geymslúsnæði/Lagerrými: 488 m² /100 m²= 5 Stæði  
Samtals krafa: 31 Bílastæði  
Bílastæði eru : 34

**Burðarvirki**  
Sökkjar, útveggir, berandi innveggir, eru úr forsteyptum einningum. Milliplötur eru úr filigrin plötum með ásteypulagi.

**Þakvirki**  
Þakið er borið upp með límtrésbitum og 45x245 mm timbursperrum afstífað með OSB plötum. Einangrað með steinull og varið með flippafestum PVC dúk.

**Klæðning**  
Húsið er byggt úr forsteyptum samlokueinnum með 70 mm forsteyptri veðurkápu sem er máluð í hvítum lit

**Gluggar og útihurðir**  
Gluggar og útihurðir er verksmiðjuframleidd úr timbur og áli með tvöföldu K-gleri . Innkeyrsluhurðir eru Ál-panil hurðar. Þar sem gler nær niður fyrir 60 cm frá gölfri er krafa um öryggisgler.

**Loftræsting**  
Húsið er loftað með náttúrulegri loftræstingu opnun glugga og hurða. Í aflokuðum gluggalausum rýmum og kaffistofum verður vélræn loftræsing.

**Einangrun, heildarleiðnitap og heildarorkubörf.**  
Einangrun er í samræmi við gildandi byggingarreglugerð nr. 112

| U-gildi byggingarhluta      | W/m²K      | Einangrunarþykkt | Gerð                |
|-----------------------------|------------|------------------|---------------------|
| U-gildi útveggja            | 0,34 W/m²K | 100 mm           | Steinull            |
| U-gildi útveggja að jarðveg | 0,40 W/m²K | 75 mm            | Plasteinangrun(EPS) |
| U-gildi þaks                | 0,20 W/m²K | 200 mm           | Steinull            |
| U-gildi botnplötu           | 0,24 W/m²K | 75 mm            | Plasteinangrun(EPS) |
| U-gildi hurða               | 1,85 W/m²K |                  |                     |
| U-gildi glugga              | 1,55 W/m²K |                  |                     |

**Niðurstöður varmatapsútreikninga**  
Heildarvarmatap á fermetra húss: **0,46** W/m² °C. Útreikningar skv. gr. 13.2.3.

**Svalahandrið/Handrið**  
Handrið eru úr málmprófilum. Handrið á stiga/tröppum er 110 sm með samfelldan handlista í 90 sm úr 50 mm stálróri. Fallvörn af lagerrýmum er handriði í 110 sm hæð.

**Innanhúsfrágangur**  
Allir léttir veggir eru úr blikkgrindum ,einangraðir með steinull og klæddir með spónarplötum sem undirlag og gífsplötum sem yfirborð.

**Lagnir**  
Húsið er upphitað með hefðbundinni ofnalögn og með hita blásurum . Neysluvatns og þrifalagnir eru plastlagnir. Varmaskiptir er notaður fyrir heitt neysluvatn og er hann staðsettur við inntak í húsið. Hitastig er hámark 60°C til 65°C. Allar lagnir eru leiddar um lagnastokka niður í grunnlagnakerfi hússins. Gera skal ráð fyrir rafhleðslu bíla á bílastæðum.  
**Snjóbræðsla**  
Snjóbræðsla er á skábrautum við bílaplön og í gangstéttum fyrir framan hvert hús og að auki í bílastæðum fyrir hreyfihamlaða. Notast er við fráfrennsli ofnakerfis við snjóbræðslu að undanskildum skábrautum þar sem kerfið er lokað.

**Sorp**  
Gert er ráð fyrir Sorpgerðum við vestan og austanmegin. Gera skal ráð fyrir niðurfalli ásamt vatnskрана í sorpgerðum.

**Lóðarfrágangur**  
Gert er ráð fyrir Limgerði við lóðamörk sem liggja að götu ásamt milli húsa. Að öðru leiti er lóð malbikuð. Séráfnótareitir eru afgirtir með stálgirðingu Hæð: 180 sm. Frágangur á lóðarmörkum er gerður í samvinnu við lóðahafa aðliggjandi lóða.

**Ýmiss atriði**  
Bréflúgur/Póstkassi fyrir póst skulu standast ákvæði byggingarreglugerðar.

**Brunavarnir**  
Eftirfarandi úrdráttur úr greinargerð brunavarna er gerður af Brunahönnun s/f (mál nr. 22-045) í apríl 2024 fyrir bíl 105, 109 og 110 í Straumhelli 6, Hafnarfirði.

**Flokkun og notkun byggingar – notkunaraskilyrði**  
Byggingin er í notkunarflokki 1 skv. byggingarreglugerð en um er að ræða nokkur iðnaðarbil. Í bíli 105 og 110 verður skoteldageymsla. Þegar vatnsúðakerfi er í viðhaldi og ef vatn er tekið af því er óheimilt að geyma flugelda í rýmum 105 og 110 sem eru rýmin sem eru ætluð til geymslu fyrir flugelda.

**Brunahólfun**  
Geymslubíl 105 sem mun geyma allt að 70 tonn af flugeldum er eitt meginbrunahólf um 167 m2 með a.m.k. A-REIM90 vegg yfir í næstu bíl (104 og 109). Geymslubíl 110 sem mun geyma allt að 70 tonn af flugeldum er eitt meginbrunahólf um 167 m2 með a.m.k. A-REIM90 vegg yfir í næstu bíl (104 og 109). Steinsteypdur veggur frá 105 og 110 yfir í næstu bíl nær upp í ystu þakklæðningu og uppfyllir því kröfur um meginhólfandi vegg. Á milli skoteldageymslubíla (105 og 110) er EI90 veggur. Brunahólfandi hurð á milli rýmis 105 og 110 verður tengd hurðasegli. Geymslubíl 109 ásamt milligölfri er geymslubíl fyrir aðrar vörur en flugelda. Milligölf í bíli 109 er a.m.k. REI60.

**Brunaþéttingar**  
Brunaþéttingar skulu uppfylla sömu kröfur og viðkomandi brunahólfandi veggir og vinnast af viðurkenndum aðilum.

**Rafmagn**  
EKki er gerð krafa um sprengihelt eða neistafrítt rafmagn í húsnæðinu eða rafbúnað þar sem andrúmsloft er ekki og verður ekki sprengifimt og því ekki talin þörf á því.

**Burðarvirki**  
Brunamótstaða aðalburðarvirkja er a.m.k. R90 (steinsteyp). Brunamótstaða aðalburðarvirkis þaks er a.m.k. R60 (límtré) og R30 þakásar.

**Klæðningar**  
Klæðningar eru skv. ÍST EN 13501. Innanhúsklæðningar eru í flokki 1 (K10 B,s1-dO). Gölfefni eru a.m.k. í flokki Afl-s1 (bíl 105, 110 og 109). Gölfefni á milligölf í bíli 109 er a.m.k. Dfl-s1. Utanhúsklæðningar eru í flokki 1 (K10 A,s1-dO), steinsteypa. Þakklæðningar eru í flokki B(roof) (I2).

**Flóttaleiðir**  
Frá engum stað er lengra en 30 m í næsta útgang. Tvær óháðar flóttaleiðir eru frá hverju rými beint út, sjá teikningar. Flóttahurðir frá geymslubílum 105 og 110 opnast út. Flóttahurðir frá bílum 105 og 110 skulu búnar neyðarhúnum skv. ÍST EN 179. Flóttahurðir frá 109 verða a.m.k. húnin og snenlin. Gerðir verða öryggis, viðbráðs- og rýmingarupprættir fyrir bíl 105, 109 og 110. Starfsmannafjöldi í skoteldageymslum (105 og 110) er mest 2-3 manns þegar verið er að vinna í geymslunum.

**Brunaviðvörðun**  
Viðurkennt númerað brunaviðvörðunarkerfi er í öllu húsinu skv. ÍST EN 54 og reglum HMS. Stjórnstöð og yfirritmynd er við aðalrafmagnstöflu í suðurenda hússins og stjórnstöð/útsíðstöð við inngang í bíli 109. Kerfið verður tengt viðurkenndri vaktstöð.

**Loftræsikerfi**  
Loftræsikerfi ganga ekki á milli brunahófla eða meginbrunahófla.

**Slökkvikerfi**  
Sjálfvirk vatnsúðakerfi verðursett upp í bíl 105, 104, 109 og 110 skv. ÍST EN 12845. Áhættuflokkur er OH3. Úðahausar eru af gerðinni „quick response“. Stjörmbúnaður er í sér brunahólf í tæknirými sem er aðgengilegt utan frá. Kerfið tengist viðurkenndri stjórnstöð brunaviðvörðunarkerfis. Með vatnsúðakerfi færast kröfur meginbrunahófla úr 120 mín í 90 mín.

**Reykræsing**  
Reyklosun frá rýmum er um er auðbrennanlegt plast í þaki um, polycarbonat, um 6 m2 í bíli 105, 6 m2 í bíli 110 og 6 m2 í bíli 110 sem er samtals um 3,5% af gólfflatarmáli hvers rýmis. Þessi reykræsing virkar líka vel sem sprengjafhleyping til að létta þrýstingi af öðrum byggingarhlutum hússins ef sprenging verður í flugeldum.

Reykræsing er auk þess almennt um vóruhurðir, glugga og hurðir.

**Slökkvitæki**  
Slökkvitæki skv. ÍST EN 3 skulu staðsett skv. teikningum og sérstökum öryggisupprættisem verður gerður fyrir bíl 105, 109 og 110, t.d. 2 x 6 L léttvatn á hverjum stað í bílum 105 og 110 og 5 kg kolsýra við aðalrafmagnstöflu. Staðsetning slökkvitækja skal merkt með til þess gerðum skiltum. Slökkvitækin skulu sett upp af viðurkenndum aðila.


**Leiðar- og neyðarlýsing**  
Leiðar- og neyðarlýsing verður í bílum 105, 109 og 110 skv. byggingarreglugerð, ÍST EN 1838, ÍST EN 50172 og öðrum tengdum stöðlum. Neyðarlýsing verður 5 lux í rýmum 105 og 110, yfir slökkvitækjum, handboðum og ístjórnrými vatnsúðakerfis. Neyðarlýsing skv. “opnum svæðum” (0,5 lux) verðurrými 109, milligölf og salernum fatlaðra. Leiðarljós verða sett upp við alla útganga rýmanna.

**Aðkoma slökkviliðs og slökkvivatn**  
Aðkoma slökkviliðs er frá Straumhelli. Slökkvivatnsþörf hefur verið metin skv. leiðbeiningum HMS og er um 2300 l/mín, þar af 900 l/mín fyrir vatnsúðakerfi. Sveitarfélagið þarf að tryggja umrætt slökkvivatn með brunahönum í nægrirenni við bygginguna.

**Eftirlit og viðhald brunavarnakerfa**  
Þjónustusamningur verður gerður um eftirlit og viðhald á brunavarnakerfum rýmanna (105, 109 og 110) og sameingarhluta (vatnsúðakerfi, brunaviðvörðunarkerfi, handvirkum slökkvibúnaði, leiðar- og neyðarlýsingu). Sett skal upp eigið eftirlitkerfi brunavarna fyrirstarfsemi Stjórnuhljósa í bílum 105, 109 og 110 í Straumhelli 6, Hafnarfirði. Viðhald á brunavarnabúnaði skal einungis fara fram þegar húsnæðið er ekki nýtt sem geymsla fyrir skotelda.

| Tákn |                                     |
|------|-------------------------------------|
| GN   | = Gölfniðurfall                     |
| BN   | = Þakniðurfall                      |
| SN   | = Svalandiðurfall                   |
| LR   | = Loftræsting                       |
| VLR  | = Vélræn loftræsting                |
| PK   | = Póstkassar                        |
| NL   | = Neyðarljós                        |
| BO   | = Björgunarpóst                     |
| R    | = Reykskyngjarni                    |
| HSL  | = Handslökkvitæki                   |
| UT   | = Merktur útgangur                  |
| HV   | = Hitavella                         |
| VV   | = Vatnsvella                        |
| RR   | = Rafmagnsvella                     |
| UK   | = Útkrani                           |
| DS   | = Dyrasími                          |
| BO   | = Felliðgi við björgunarpóst        |
| BR   | = Brunaslanga                       |
| SL   | = Slökkvitæki                       |
| SL   | = Slökkvitæki út                    |
| SL   | = Stjórnstöð brunaviðvörðunarkerfis |
| SL   | = Inntak                            |
| SL   | = Bílastæði fyrir fatlaða           |
| BR   | = Brunatákn                         |
| VE   | = Veggir og hæðaskil                |
| VE   | = EIR                               |
| VE   | = A-EI120                           |
| VE   | = REI60                             |
| VE   | = REI120                            |
| VE   | = A-REIM120                         |
| HR   | = Hurðir                            |
| HR   | = E30-CS                            |
| HR   | = E30-CS                            |
| HR   | = E60-CS                            |
| GL   | = Gluggar                           |
| GL   | = E30                               |

|      |            |   |      |
|------|------------|---|------|
| 3    | 13.06.2025 | Brunalýsing uppfærð.   | APB  |
| 2    | 22.04.2025 | Breyting á innraskipulagi í matshúla 0104, 0105, 0109, 0110 og lager 0115 farlagður. Vatnsúðakerfi sett og brunalýsing uppfærð. Öryggisbúnaðirinn útharðast settur upp. Uppróðun bílastæða breytt og ísam fækkad úr 38 í 34. | APB  |
| 1    | 26.06.2024 | Rýmum skipt í tvennt, millilofti bætt við og VS og kaffistofum bætt við. Rýminúmerum raðað uppá nýtt. Mörk séráfnótareits færr.                                                                                              | APB  |
| Útg. | Dags.      | Lýsing   | Nafn |

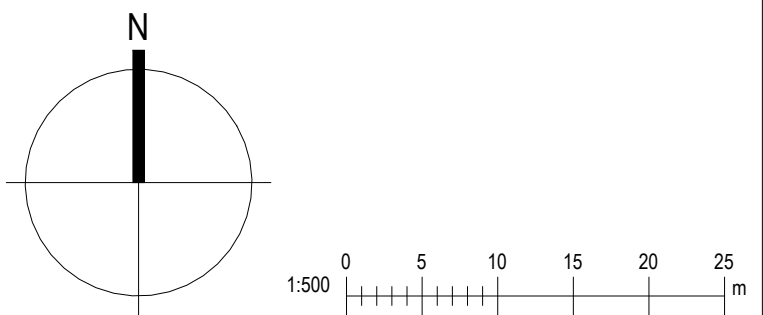

KRark

Kristinn Ragnarsson arkitekt ehf.

Hilðasmíði 19 - 2 hæð - 201 Kópavogur - Ísland

S. 564.2255 - Fax. 544.4225

Kl. 581298.3589 - [www.krark.is](http://www.krark.is) - [krark@krark.is](mailto:krark@krark.is)

Hafnarfjörður

Straumhella 6

Landeignarnúmer: L213350

Staðgreinir: 1400-1-84180060

Iðnaðarhús

Afstöðumynd

Aðaluppdrættir

Hönnun: KR

Verkefnastjóri: KR

Teiknað: VPS

Yfirfarið: KR

Verknúmer: 21094AI

Mælikvarði: 1 : 500

Dagsetning: 20.04.2022

Blað: 1

Útgáfa: 3


Samþykkt:

Kristinn Ragnarsson

Kl. 120944.2669


L101

3

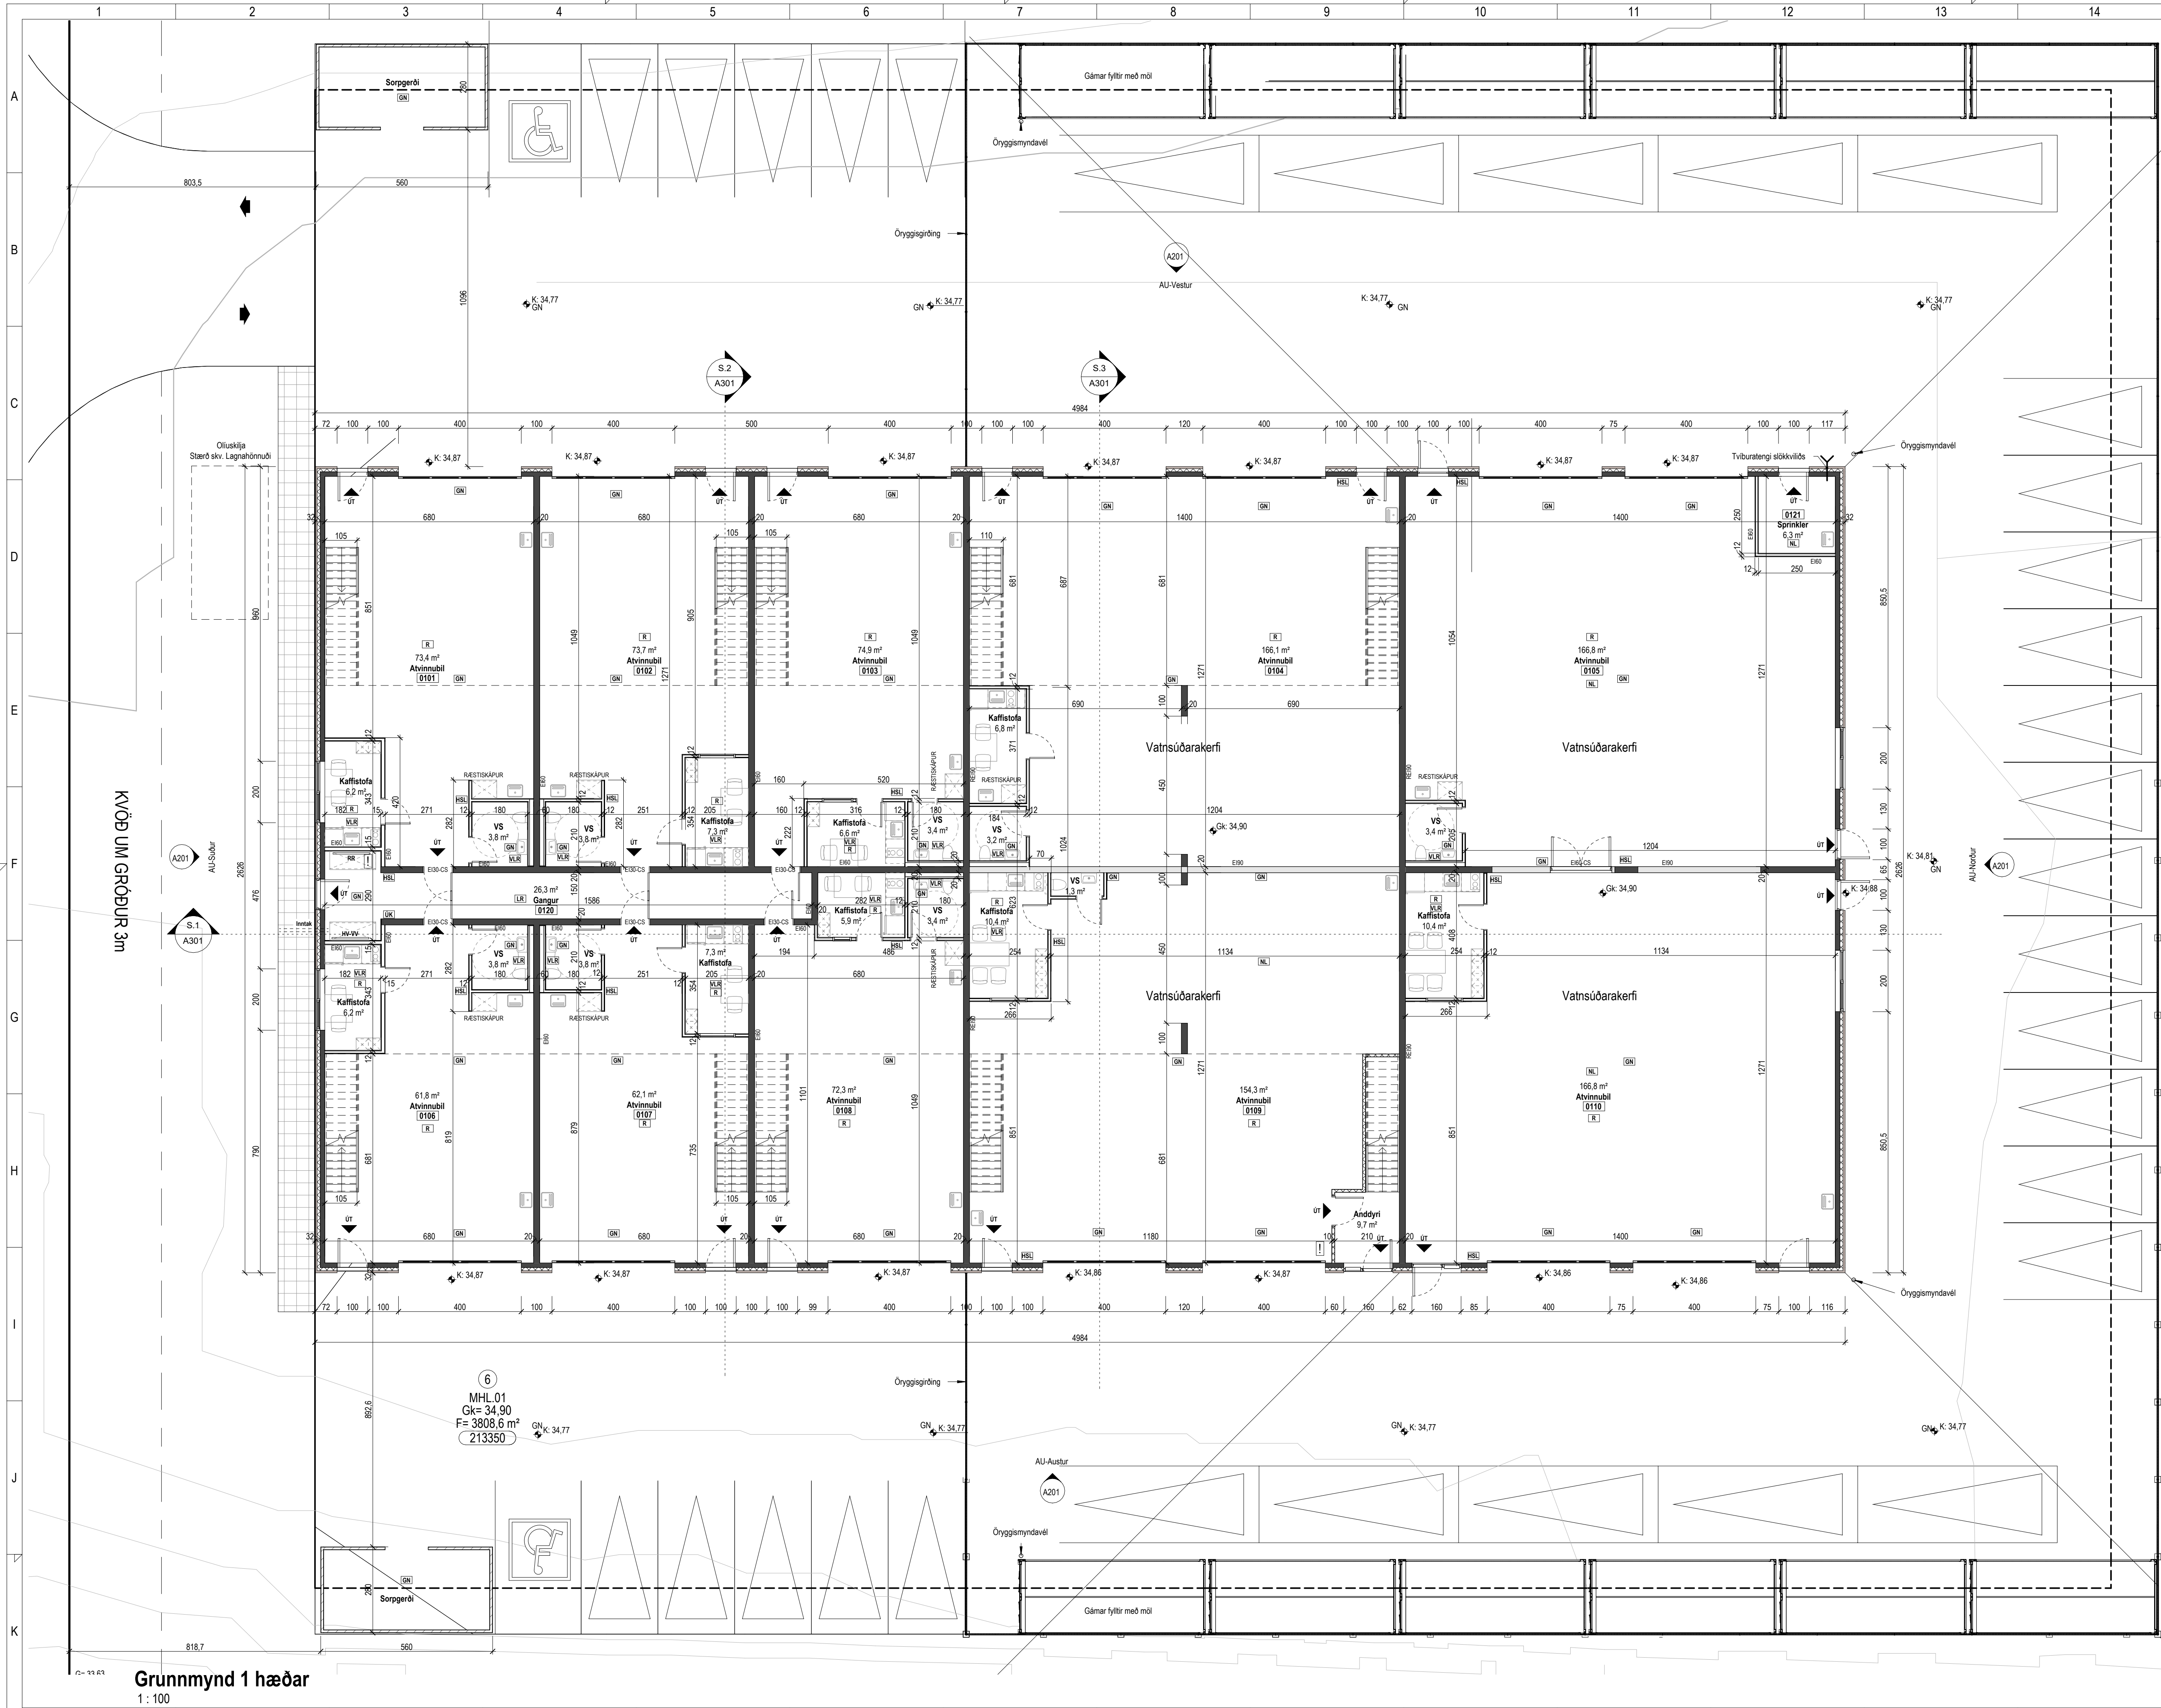

| Tákn |                                   |                   |
|------|-----------------------------------|-------------------|
| GN   | = Gólfmúrfall                     | Brunatákn         |
| BN   | = Þakmúrfall                      |                   |
| SN   | = Sveigðmúrfall                   | Veggir og hæðskil |
| LR   | = Loftfæsting                     |                   |
| VLR  | = Velkúnn loftfæsting             | E80               |
| PK   | = Þóskassar                       | A-E80             |
| NL   | = Neyðarjós                       | A-EI120           |
| BO   | = Björgunarpóstur                 | REI80             |
| R    | = Reykskýngjafi                   | REI120            |
| HSL  | = Handslökkvæðing                 | A-REIM120         |
| ÚT   | = Menntur útgangur                | Hurðir            |
| HV   | = Hitaveita                       | E30-CS            |
| VV   | = Vatnaveita                      | E30-CS            |
| RR   | = Rafmagnaveita                   | E30-CS            |
| ÚK   | = Útkrani                         | E60-CS            |
| DS   | = Dyrasími                        | Gluggar           |
| BO   | = Felliðgi við björgunarpóst      |                   |
| BO   | = Brunaslanga                     | E30               |
| BO   | = Slökkvæðing                     |                   |
| BO   | = Slökkvæðing út                  |                   |
| BO   | = Slökkvæðing brunavörðunarkerfis |                   |
| BO   | = Inntak                          |                   |
| BO   | = Blástæði fyrir fatlaða          |                   |

|      |            |   |      |
|------|------------|---|------|
| 2    | 22.04.2025 | Breyting á innrússkiptum í matshúti 0104, 0105, 0109, 0110 og lagar 0115 farlægur. Vatnsúðarakerfi sett og brunavörðun uppfærð. Öryggisráðgjafi útrúss settur upp. Uppdröf brunavörðun breytt og íslm fæðkað úr 38 í 34. | APB  |
| 1    | 26.06.2024 | Rýmum skipt í tvennt, millið bæt við og VS og kaffistolum bætt við. Rýminúmerum raðað uppá nýtt. Mörk séráhrótareits fæð.                                                                                                | APB  |
| Útg. | Dags.      | Lýsing   | Nafn |

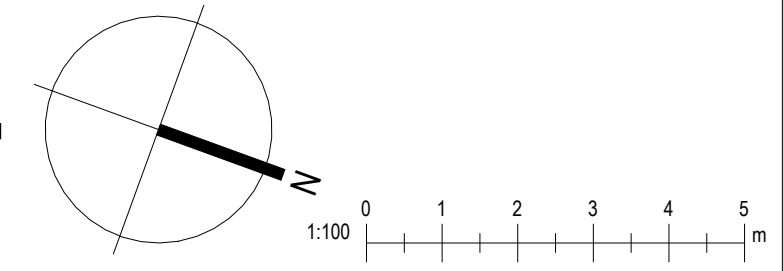

**KRark**

Kristinn Ragnarsson arkitekt ehf.  
Hilðsmái 19 - 2 hæð - 201 Kópavogur - Ísland  
S. 564.2255 - Fax. 544.4225  
Kl. 581298.3589 - www.krark.is - krark@krark.is

**Hafnarfjörður**  
**Straumhella 6**  
Landeignarnúmer: L213350 Staðgreinir: 1400-1-84180060  
Lönaðarhús


**Grunnmynd 1.hæðar**  
Aðaluppdrættir

|                 |     |             |            |
|-----------------|-----|-------------|------------|
| Hönnun:         | KR  | Verknúmer:  | 21094AI    |
| Verkefnastjórn: | KR  | Mælikvarði: | 1:100      |
| Teknað:         | VPS | Dagsetning: | 20.04.2022 |
| Yfirfarið:      | KR  | Bláð:       | Útgáfa:    |

**Samykk:**  
Kristinn Ragnarsson  
Kl. 120944.2669


**A101**

**2**

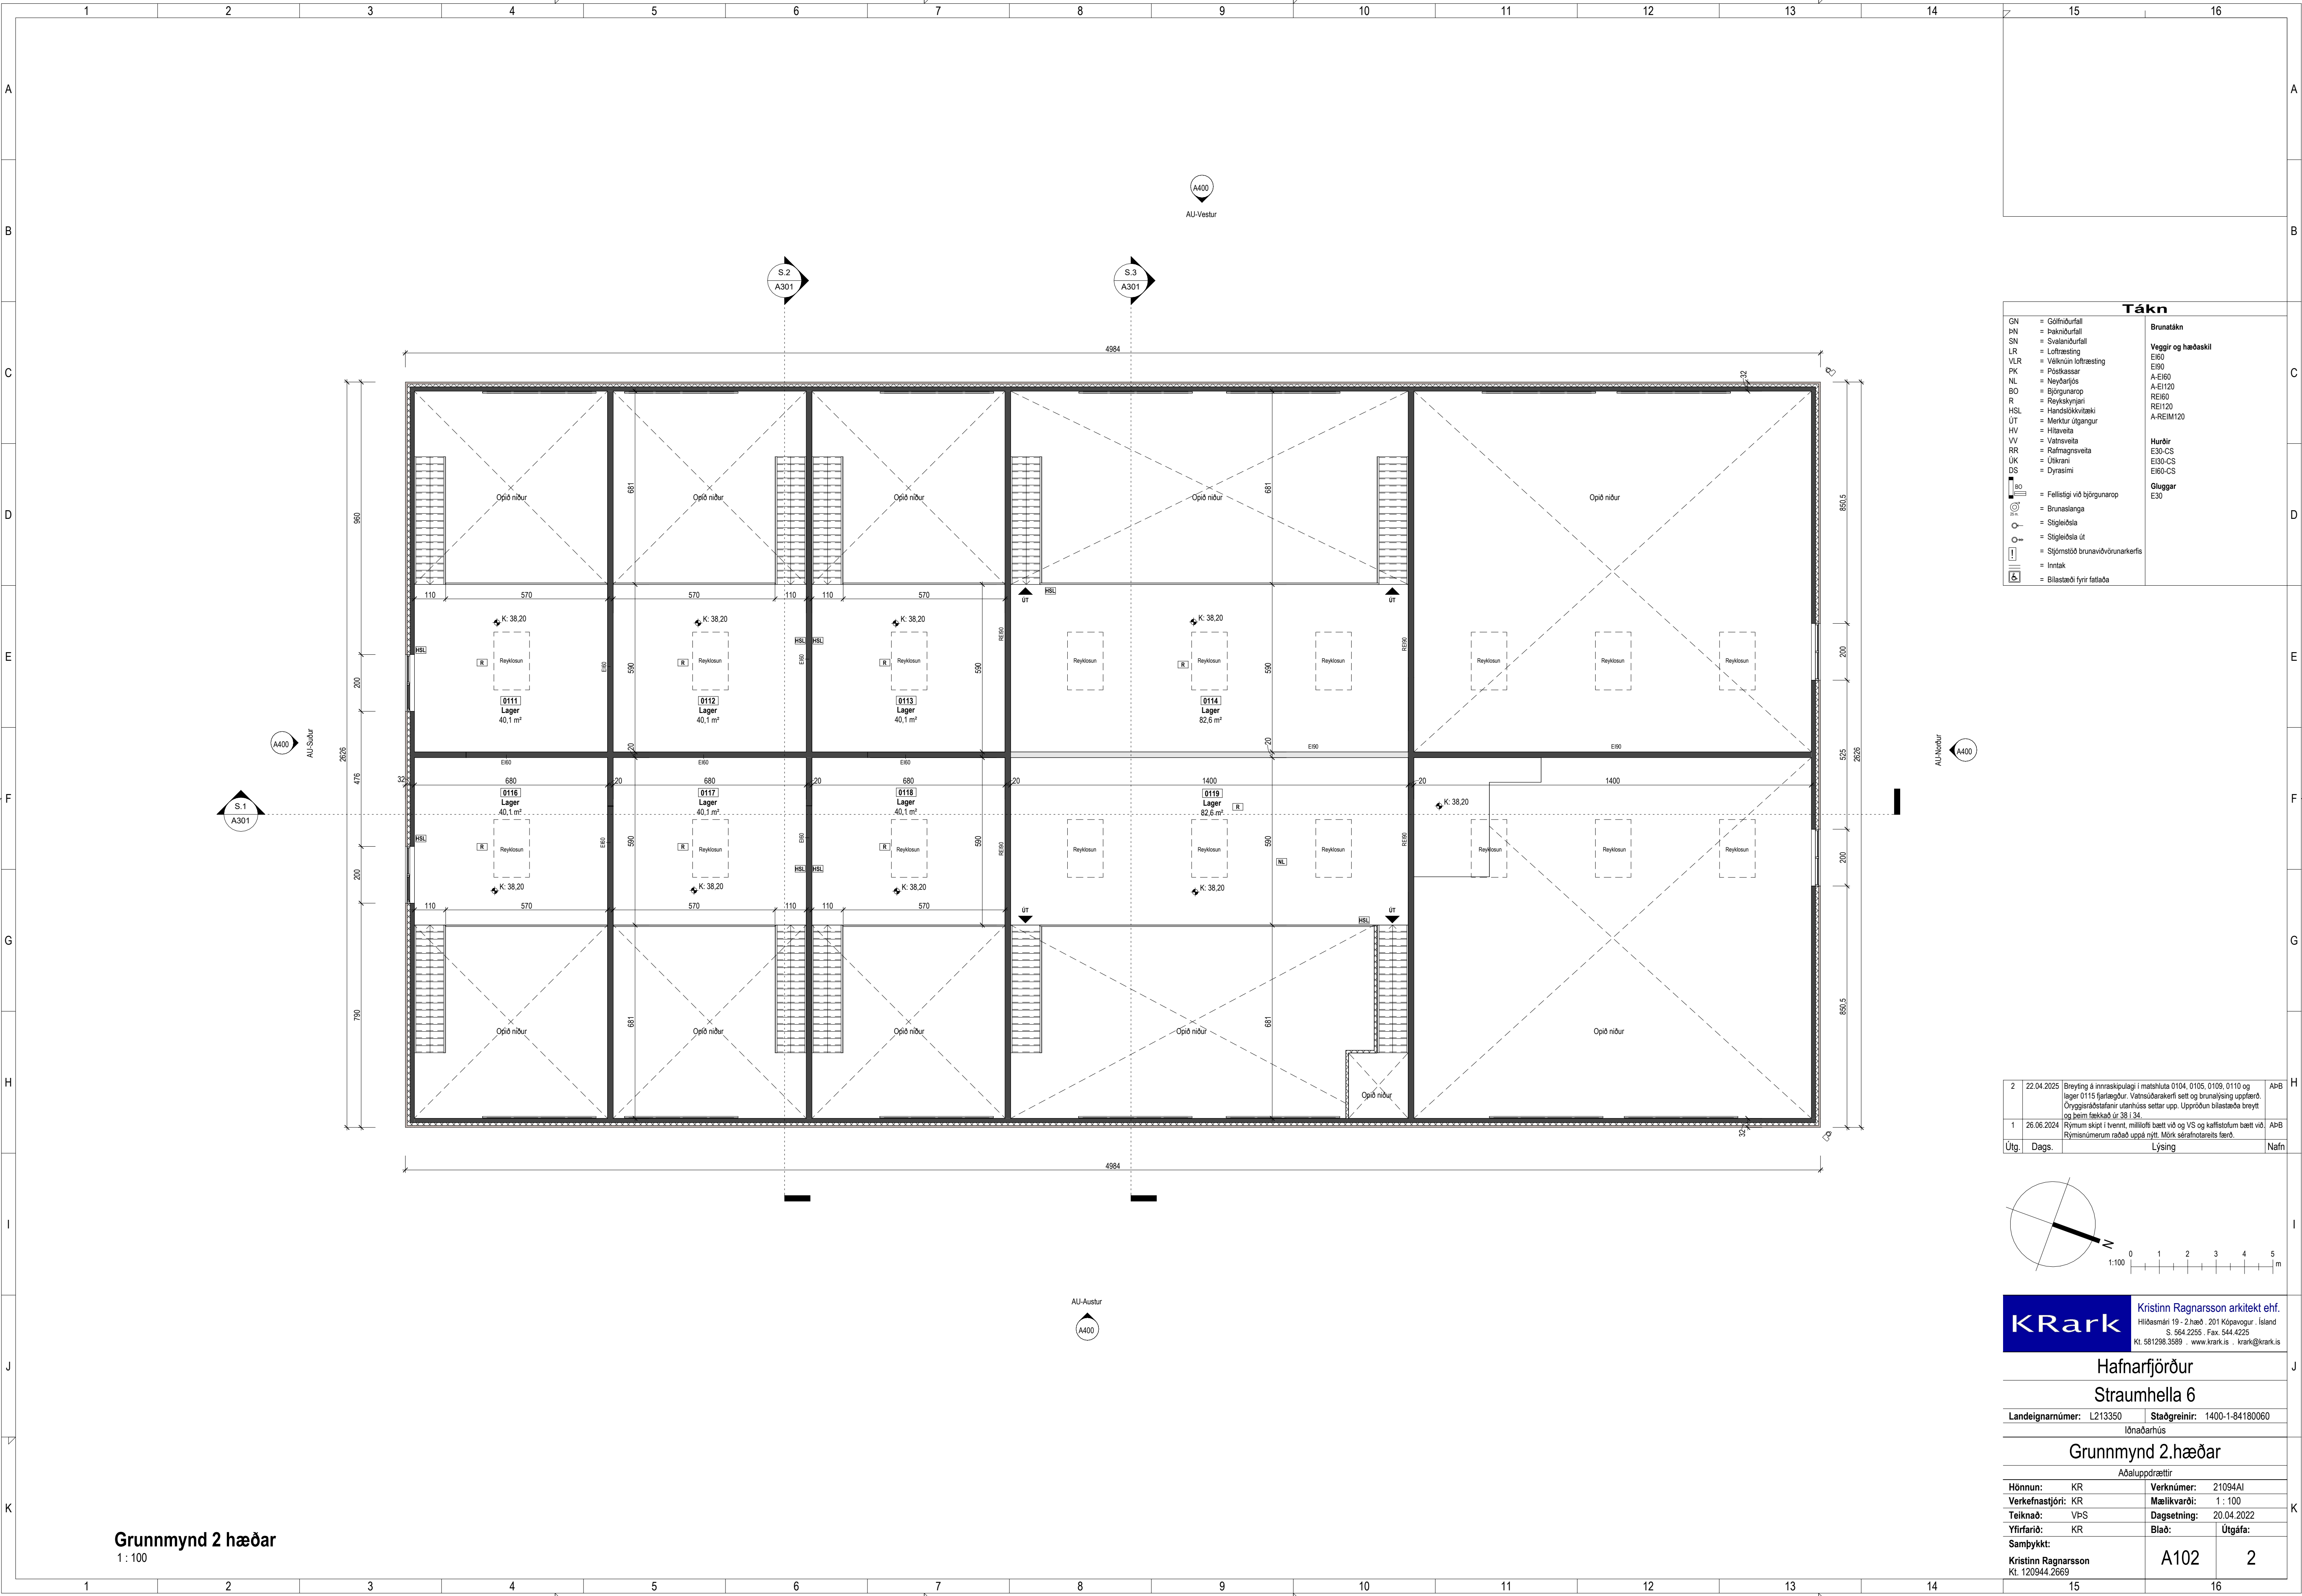

| Tákn |                                 |                    |
|------|---------------------------------|--------------------|
| GN   | = Gólfniðurfall                 | Brunatákn          |
| BN   | = Þakniðurfall                  |                    |
| SN   | = Svefnniðurfall                | Veggir og hæðaskil |
| LR   | = Loftfæsting                   |                    |
| VLR  | = Velkúnn loftfæsting           | E60                |
| PK   | = Póskassar                     | A-E60              |
| NL   | = Neyðarjós                     | A-EI120            |
| BO   | = Björgunarpop                  | REI60              |
| R    | = Reykskynjartí                 | REI120             |
| HSL  | = Handslökkvitæki               | A-REIM120          |
| ÚT   | = Merktur útgangur              | Hurðir             |
| HV   | = Hitaveita                     | E30-CS             |
| VV   | = Vatnaveita                    | E30-CS             |
| RR   | = Rafmagnaveita                 | E60-CS             |
| ÚK   | = Útkrani                       | Gluggar            |
| DS   | = Dyrasími                      |                    |
| BO   | = Felliðgi við björgunarpop     | E30                |
| BR   | = Brunaslanga                   |                    |
| SL   | = Slagleiðsla                   |                    |
| SL   | = Slagleiðsla út                |                    |
| SL   | = Sljómstöð brunavörðunarkerfis |                    |
| SL   | = Inntak                        |                    |
| SL   | = Bilastæði fyrir fallaða       |                    |

|      |            |   |      |
|------|------------|---|------|
| 2    | 22.04.2025 | Breyting á innrúskipulagi í matshúla 0104, 0105, 0109, 0110 og lager 0115 fjarlægður. Vahnúðarakerfi sett og brunalyking uppfærð. Öryggisráðgjafir eru tilkallðir til að skoða og uppræða bilastæði breytt og íslim fjarlægð úr 38 í 34. | APB  |
| 1    | 26.06.2024 | Rýmum skipt í tvennt, millið lofti bætt við og VS og kaflastolum bætt við. Rýmnum er raðað uppá nýtt. Mörk séráhrifareils færr.   | APB  |
| Útg. | Dags.      | Lýsing   | Nafn |

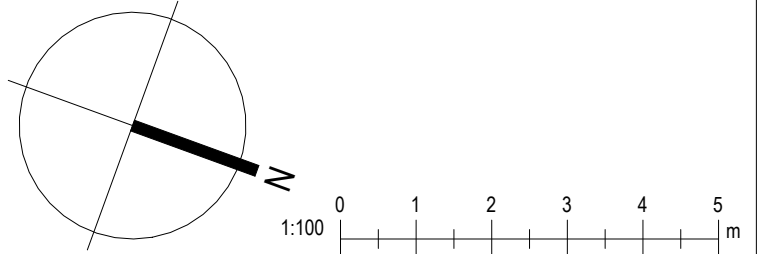

KRark

Kristinn Ragnarsson arkitekt ehf.  
Hilðsmári 19 - 2.hæð - 201 Kópavogur - Ísland  
Sí. 564.2255 - Fax. 544.4225  
Kl. 581298.3589 - www.krark.is - krark@krark.is

Hafnarfjörður

Straumhella 6

Landeignarnúmer: L213350

Staðgreinir: 1400-1-84180060

lónaðarhús

Grunnmynd 2.hæðar

Aðaluppdrættir

Hönnun: KR

Verknúmer: 21094AI

Verkefnastjórn: KR

Mælikvarði: 1:100

Teiknaði: VP

Dagsetning: 20.04.2022

Yfirfarið: KR

Bláð: Útgáfa:

Samþykkt:

Kristinn Ragnarsson


A102

2


Kl. 120944.2669




Austur útlit  
1:100

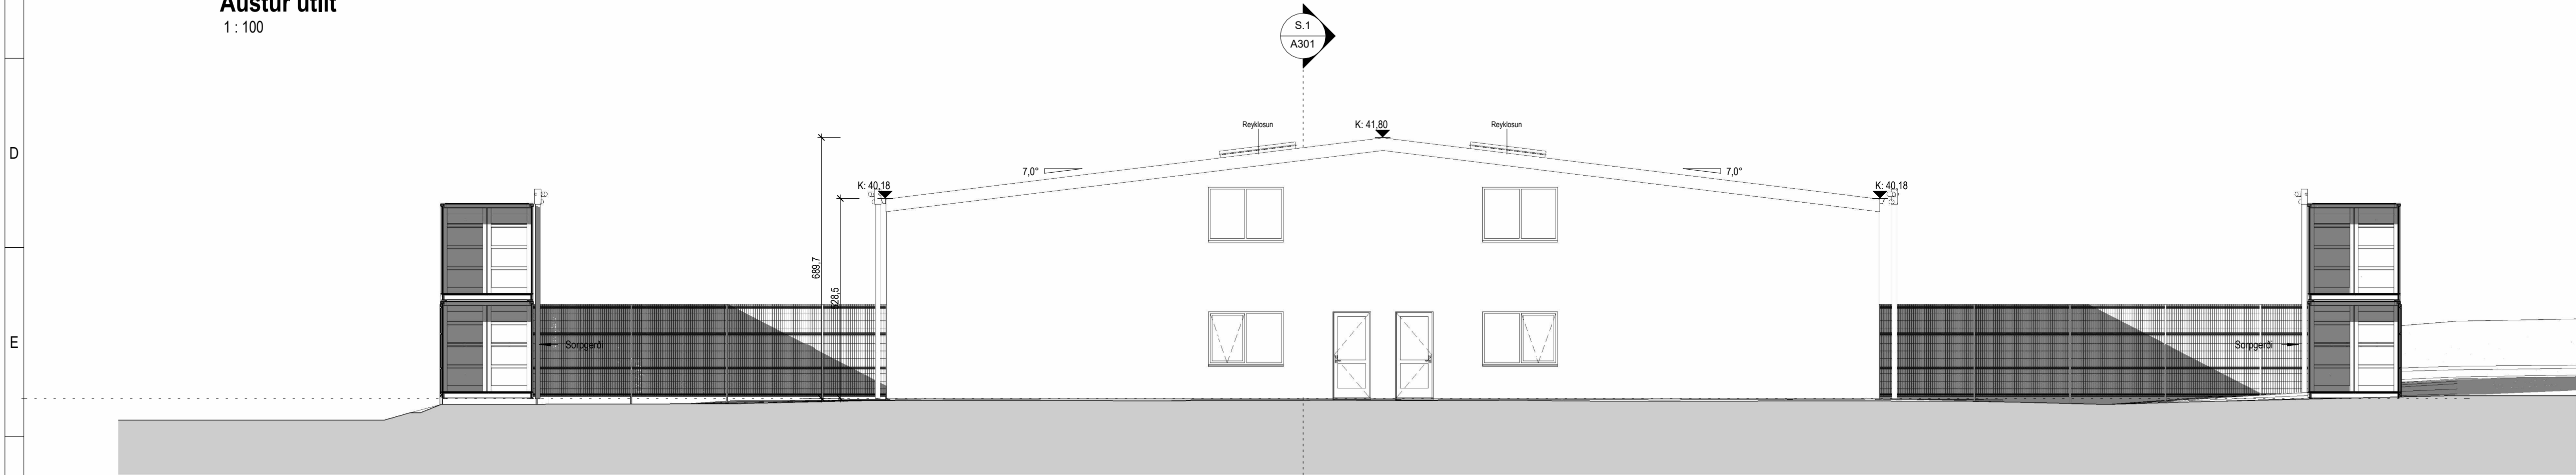

Norður útlit  
1:100

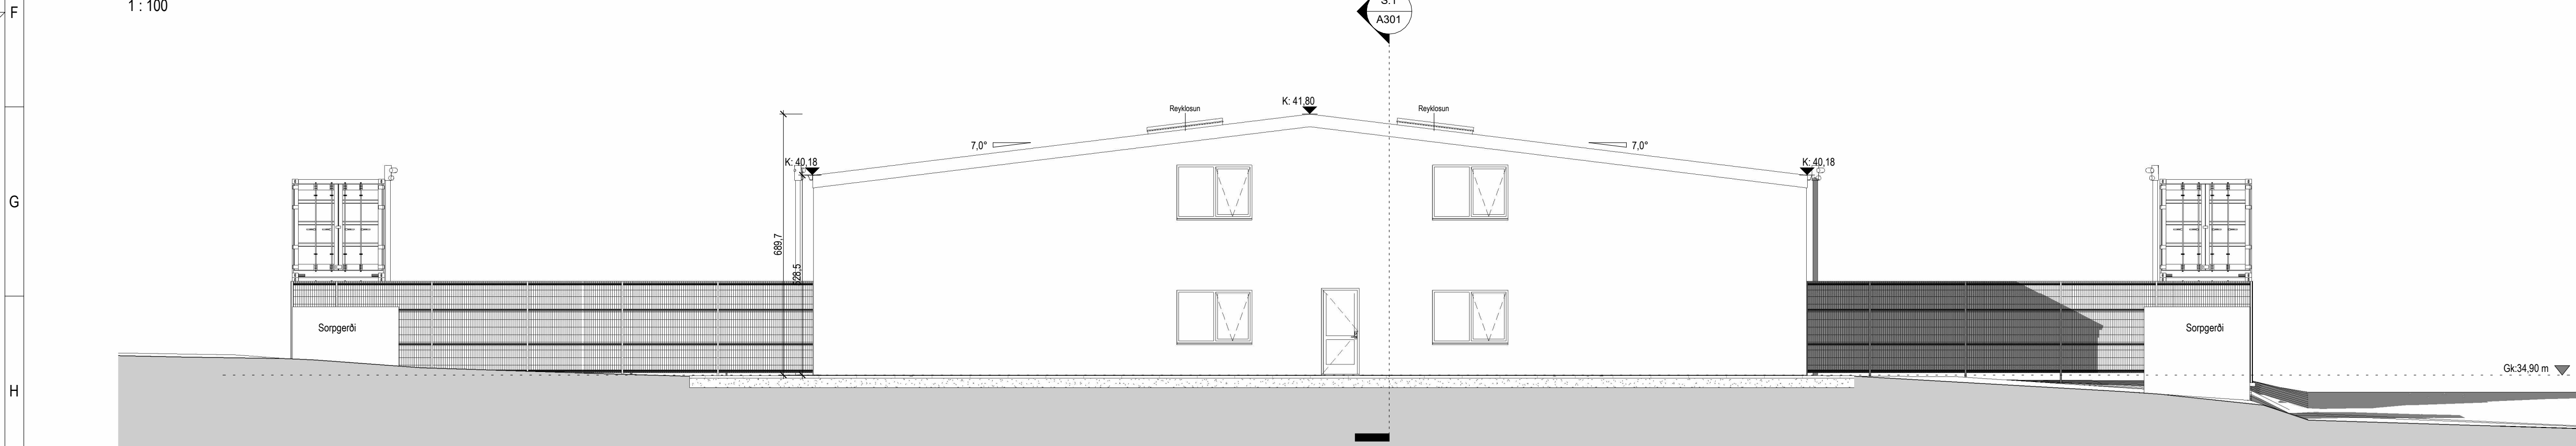


Suður útlit  
1:100

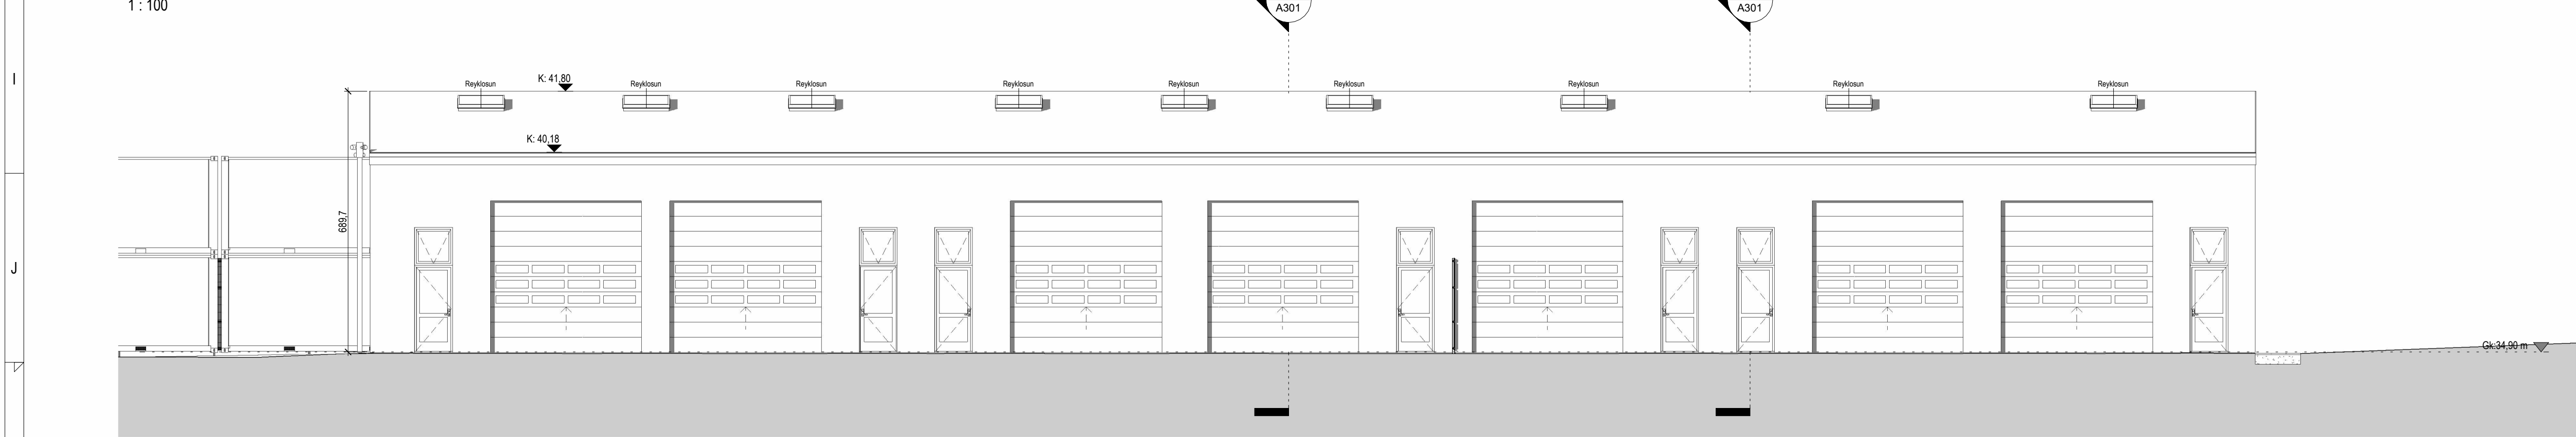

Vestur útlit  
1:100

| Tákn    |                                  |
|---------|----------------------------------|
| GN      | = Gólfburfall                    |
| PN      | = Þakburfall                     |
| SN      | = Svalburfall                    |
| LR      | = Loftfæsting                    |
| VLR     | = Vélknúin loftfæsting           |
| PK      | = Póstkassar                     |
| NL      | = Neyðarjós                      |
| BO      | = Björgunarop                    |
| R       | = Reykskynjartí                  |
| HSL     | = Handslökktæki                  |
| ÚT      | = Merktur útgangur               |
| HV      | = Hitaveita                      |
| VV      | = Væðaveita                      |
| RR      | = Rafmagnaveita                  |
| ÚK      | = Útkrani                        |
| DS      | = Dyrasími                       |
| BO      | = Fellið við björgunarop         |
| BR      | = Brunaslanga                    |
| SL      | = Slökkvandi                     |
| SL      | = Slökkvandi út                  |
| SL      | = Slökkvandi brunavörðunarkerfis |
| IN      | = Inntak                         |
| BI      | = Bílastæði fyrir fatlaða        |
| BR      | = Brunatákn                      |
| VE      | = Veggir og hæðaskil             |
| E60     |                                  |
| A-E60   |                                  |
| A-E120  |                                  |
| RE60    |                                  |
| RE120   |                                  |
| A-RE120 |                                  |
| HUR     | = Hurðir                         |
| E30-CS  |                                  |
| E30-CS  |                                  |
| E60-CS  |                                  |
| GL      | = Gluggar                        |
| E30     |                                  |

|      |            |   |      |
|------|------------|---|------|
| 2    | 22.04.2025 | Breyting á innrúðingunni í málshluta 0104, 0105, 0109, 0110 og lagar 0115 fjarlægðun. Væðing/úrakerfi sett og brunavörðun uppfærð. Öryggisráðstafaðir utanríkis settar upp. Upplýsingar breytt og heim fækkad úr 38 í 34. | APB  |
| Útg. | Dags.      | Lýsing   | Nafn |

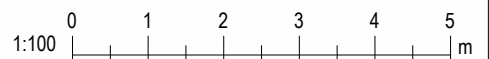

|              |   |
|--------------|---|
| <b>KRark</b> | Kristinn Ragnarsson arkitekt ehf.<br>Hilðsmíð 19 - 2 hæð - 201 Kópavogur - Ísland<br>Sí. 564.2255 - Fax. 544.4225<br>Kl. 581298.3589 - www.krark.is - krark@krark.is |
|--------------|---|

|                              |
|------------------------------|
| <b>Hafnarfjörður</b>         |
| <b>Straumhella 6</b>         |
| Landeignarnúmer: L213350     |
| Staðgreinir: 1400-1-84180060 |
| Íbúðarhús                    |

| Útlit                                  |                        |         |
|----------------------------------------|------------------------|---------|
| Aðaluppdrættir                         |                        |         |
| Hönnun: KR                             | Verknúmer: 21094AI     |         |
| Verkefnastjórn: KR                     | Mælikvarði: 1:100      |         |
| Teknað: VPS                            | Dagsetning: 20.04.2022 |         |
| Yfirfarið: KR                          | Bláð:                  | Útgáfa: |
| Samþykkt:                              |                        |         |
| Kristinn Ragnarsson<br>Kl. 120944.2669 | A201                   | 2       |





| Skráningartafli: Straumhella 6                                                                                         |              |              |               |             | Skrásetjari: Gunnar P. Steingrímsson |                            |                       |                   |                             | Breytingar            |              |              |                              |                            |                               |                          |                              |           |  |  |  |  |  |  |  |  |  |  |  |
|---|--------------|--------------|---------------|-------------|--------------------------------------|----------------------------|-----------------------|-------------------|-----------------------------|-----------------------|--------------|--------------|------------------------------|----------------------------|-------------------------------|--------------------------|------------------------------|-----------|--|--|--|--|--|--|--|--|--|--|--|
| Landeignanúmer: 213350                                                                                                 |              |              |               |             | Kennitala: 071266-4869               |                            |                       
| Matshlutanúmer: 01   |              |              |               |             | Útgáfa: 5.03                         |                            |                       |                   |                             | Dags.: 16.7.2025      |              |              |                              |                            |                               |                          |                              |           |  |  |  |  |  |  |  |  |  |  |  |
| Uppskipting og lýsing                                                                                                  |              |              |               |             | Stærðir                              |                            |                       
| D0   | D1           | D2           | D3            | D4          | D5                                   | D5M                        | D6                    | D7                | D8                          | D9                    | D10a         | D10b         | D11                          | D12                        | D13                           | D14                      | D15                          |           |  |  |  |  |  |  |  |  |  |  |  |
| Lokun   | Rými hæð-röð | Notkun texti | Höfuð-flokkun | Eignar-hald | Botnflötur m <sup>2</sup>            | Milliflötur m <sup>2</sup> | Stigar m <sup>2</sup> | Op m <sup>2</sup> | Brúttóflötur m <sup>2</sup> | Brúttóflötur sh < 1,8 | Salarhæð min | Salarhæð max | Brúttó rúmmál m <sup>3</sup> | Nettóflötur m <sup>2</sup> | Birt flatarmál m <sup>2</sup> | Reiknitala skiptarúmmáls | Skipta-rúmmál m <sup>3</sup> |           |  |  |  |  |  |  |  |  |  |  |  |
| Matshluti Botn   |              |              |               |             | 1.308,9                              | 405,8                      | 50,0                  | 0,0               | 1.714,7                     | 0,0                   |              |              |                              | 8.239,8 261,8              | 1.632,1                       | 1.675,8                  |                              | 7.377,369 |  |  |  |  |  |  |  |  |  |  |  |
| 01 1. hæð   |              |              |               |             | 1.308,9                              | 405,8                      | 50,0                  | 0,0               | 1.714,7                     | 0,0                   |              |              |                              | 7.978,0                    | 1.632,1                       | 1.675,8                  |                              |           |  |  |  |  |  |  |  |  |  |  |  |
| A   | 0101         | Atvinnurými  | N             | 0101        | 93,3                                 |                            | 5,0                   |                   | 93,3                        |                       | 5,28         | 6,90         | 572,6                        | 85,1                       | 93,3                          | 6,14                     | 522,514                      |           |  |  |  |  |  |  |  |  |  |  |  |
| A   | 0102         | Atvinnurými  | N             | 0102        | 91,9                                 |                            | 5,0                   |                   | 91,9                        |                       | 5,28         | 6,90         | 560,1                        | 86,4                       | 91,9                          | 6,09                     | 526,176                      |           |  |  |  |  |  |  |  |  |  |  |  |
| A   | 0103         | Atvinnurými  | N             | 0103        | 91,9                                 |                            | 5,0                   |                   | 91,9                        |                       | 5,28         | 6,90         | 560,1                        | 86,4                       | 91,9                          | 6,09                     | 526,176                      |           |  |  |  |  |  |  |  |  |  |  |  |
| A   | 0104         | Atvinnurými  | N             | 0104        | 186,5                                |                            | 10,0                  |                   | 186,5                       |                       | 5,28         | 6,90         | 1.137,0                      | 177,7                      | 186,5                         | 6,10                     | 1.083,970                    |           |  |  |  |  |  |  |  |  |  |  |  |
| A   | 0105         | Atvinnurými  | N             | 0105        | 181,1                                |                            |                       |                   | 181,1                       |                       | 5,28         | 6,90         | 1.127,0                      | 171,1                      | 181,1                         | 6,22                     | 1.064,242                    |           |  |  |  |  |  |  |  |  |  |  |  |
| A   | 0106         | Atvinnurými  | N             | 0106        | 81,0                                 |                            | 5,0                   |                   | 81,0                        |                       | 5,28         | 6,90         | 532,2                        | 73,6                       | 81,0                          | 6,57                     | 483,552                      |           |  |  |  |  |  |  |  |  |  |  |  |
| A   | 0107         | Atvinnurými  | N             | 0107        | 80,0                                 |                            | 5,0                   |                   | 80,0                        |                       | 5,33         | 6,90         | 520,8                        | 74,9                       | 80,0                          | 6,51                     | 487,599                      |           |  |  |  |  |  |  |  |  |  |  |  |
| A   | 0108         | Atvinnurými  | N             | 0108        | 88,4                                 |                            | 5,0                   |                   | 88,4                        |                       | 5,28         | 6,90         | 548,4                        | 82,9                       | 88,4                          | 6,20                     | 513,980                      |           |  |  |  |  |  |  |  |  |  |  |  |
| A   | 0109         | Atvinnurými  | N             | 0109        | 186,5                                |                            | 10,0                  |                   | 186,5                       |                       | 5,28         | 6,29         | 1.137,0                      | 177,7                      | 186,5                         | 6,10                     | 1.083,970                    |           |  |  |  |  |  |  |  |  |  |  |  |
| A   | 0110         | Atvinnurými  | N             | 0105        | 189,4                                |                            |                       |                   | 189,4                       |                       | 5,28         | 6,90         | 1.154,4                      | 177,9                      | 189,4                         | 6,10                     | 1.085,190                    |           |  |  |  |  |  |  |  |  |  |  |  |
| A   | 0111         | Lager        | N             | 0101        |                                      | 40,1                       |                       |                   | 40,1                        |                       | 2,86         | 3,58         |                              | 40,1                       | 40,1                          |                          |                              |           |  |  |  |  |  |  |  |  |  |  |  |
| A   | 0112         | Lager        | N             | 0102        |                                      | 40,1                       |                       |                   | 40,1                        |                       | 2,86         | 3,58         |                              | 40,1                       | 40,1                          |                          |                              |           |  |  |  |  |  |  |  |  |  |  |  |
| A   | 0113         | Lager        | N             | 0103        |                                      | 40,1                       |                       |                   | 40,1                        |                       | 2,86         | 3,58         |                              | 40,1                       | 40,1                          |                          |                              |           |  |  |  |  |  |  |  |  |  |  |  |
| A   | 0114         | Lager        | N             | 0104        |                                      | 82,6                       |                       |                   | 82,6                        |                       | 2,86         | 3,60         |                              | 82,6                       | 82,6                          |                          |                              |           |  |  |  |  |  |  |  |  |  |  |  |
| A   | 0116         | Lager        | N             | 0106        |                                      | 40,1                       |                       |                   | 40,1                        |                       | 2,86         | 3,58         |                              | 40,1                       | 40,1                          |                          |                              |           |  |  |  |  |  |  |  |  |  |  |  |
| A   | 0117         | Lager        | N             | 0107        |                                      | 40,1                       |                       |                   | 40,1                        |                       | 2,86         | 3,58         |                              | 40,1                       | 40,1                          |                          |                              |           |  |  |  |  |  |  |  |  |  |  |  |
| A   | 0118         | Lager        | N             | 0108        |                                      | 40,1                       |                       |                   | 40,1                        |                       | 2,86         | 3,58         |                              | 40,1                       | 40,1                          |                          |                              |           |  |  |  |  |  |  |  |  |  |  |  |
| A   | 0119         | Lager        | N             | 0109        |                                      | 82,6                       |                       |                   | 82,6                        |                       | 2,86         | 3,60         |                              | 82,6                       | 82,6                          |                          |                              |           |  |  |  |  |  |  |  |  |  |  |  |
| A   | 0120         | Gangur       | U             | X           | 30,6                                 |                            |                       |                   | 30,6                        |                       | 3,30         | 3,30         | 101,0                        | 26,3                       |                               |                          |                              |           |  |  |  |  |  |  |  |  |  |  |  |
| A   | 0121         | Sprinkler    | T             | X           | 8,3                                  |                            |                       |                   | 8,3                         |                       | 3,30         | 3,30         | 27,4                         | 6,3                        |                               |                          |                              |           |  |  |  |  |  |  |  |  |  |  |  |
|   |              
| Athugasemdir   |              |              
| 1) Nettóflötur er reiknaður innan afmarkandi veggja viðkomandi rýmis að frádregnum burðarsúlum innan viðkomandi rýmis. |              |              
| 2) Rúmmál milliflata er reiknað með rúmmáli viðkomandi rýma.                                                           |              |              
| 3) Rúmmál þakglugga er reiknað með í rúmmáli viðkomandi rýma.                                                          |              |              
|   |              
| Tákn |  |
|------|--|
|      |  |

| Útg. | Dags. | Lýsing | Nafn |
|------|-------|--------|------|
|------|-------|--------|------|

|                                                                                       |                               |   |  |
|---------------------------------------------------------------------------------------|-------------------------------|---|--|
|  |                               | <b>Kristinn Ragnarsson arkitekt ehf.</b><br>Hlíðasmári 19 - 2. hæð, 201 Kópavogur, Ísland<br>S. 564 2295, Fax. 544 4225<br>Kf. 581298.3599 - www.krark.is krark@krark.is |  |
| <h1>Hafnarfjörður</h1>                                                                |                               |   |  |
| <h2>Straumhella 6</h2>                                                                |                               |   |  |
| <b>Landeignarnúmer:</b> L213350                                                       |                               | <b>Staðgreinir:</b> 1400-1-84180060   |  |
| Ílóaðarhúsi                                                                           |                               |   |  |
| <h1>Skráningartafla_Mhl 01</h1>                                                       |                               |   |  |
| Aðaluppdrættir                                                                        |                               |   |  |
| <b>Hönnun:</b> KR                                                                     | <b>Verknumér:</b> 21094AI     |   |  |
| <b>Verkefnastjóri:</b> KR                                                             | <b>Málkvikvörð:</b>           |   |  |
| <b>Tekinnáð:</b> VPS                                                                  | <b>Dagsetning:</b> 20.04.2022 |   |  |
| <b>Yfirfarið:</b> KR                                                                  | <b>Blað:</b>                  | <b>Útgáfa:</b>   |  |
| <b>Samþykkt:</b>                                                                      |                               | <b>A601</b>   |  |
| Kristinn Ragnarsson<br>Kf. 120944.2669                                                |                               |   |  |

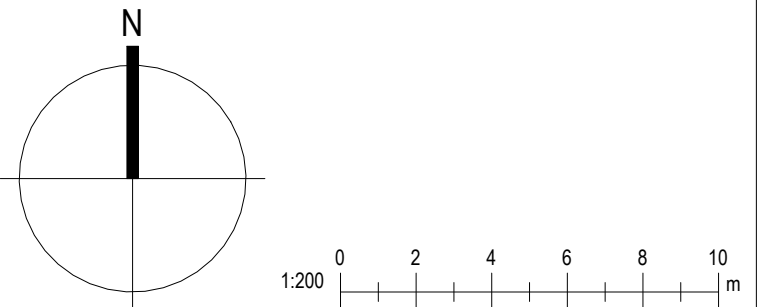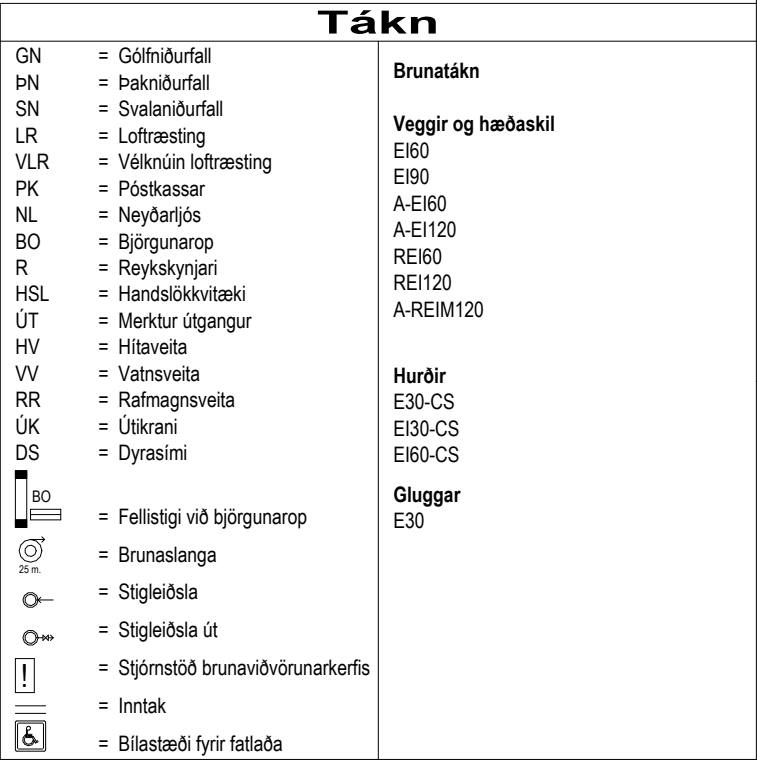


|                                                                                       |   |                |
|---------------------------------------------------------------------------------------|---|----------------|
|  | <b>Kristinn Ragnarsson arkitekt ehf.</b><br>Hlíðanán 19 - 2. hæð, 201 Kópavogur, Ísland<br>Sí: 564 2255, Fax: 564 4225<br>Kf: 581298 3589, www.krark.is, krark@krark.is |                |
|                                                                                       | Hafnarfjörður<br>Straumhella 6   |                |
| <b>Landeignarnúmer:</b> L213350                                                       | <b>Staðgreinir:</b> 1400-1-84180060   |                |
| Ílönðarhús                                                                            |   |                |
| Yfirlitsmynd                                                                          |   |                |
| Aðaluppdrættir                                                                        |   |                |
| <b>Hönnun:</b> KR                                                                     | <b>Verknumér:</b> 21094AI   |                |
| <b>Verkefnastjóri:</b> KR                                                             | <b>Málkvarði:</b> 1: 200   |                |
| <b>Tekniðan:</b> VPS                                                                  | <b>Dagsetning:</b> 20.04.2022   |                |
| <b>Yfirfari:</b> KR                                                                   | <b>Blað:</b>   | <b>Útgáfa:</b> |
| <b>Samþykkt:</b>                                                                      | <b>L102</b>   | <b>2</b>       |
| Kristinn Ragnarsson<br>Kf: 120944.2669                                                |   |                |

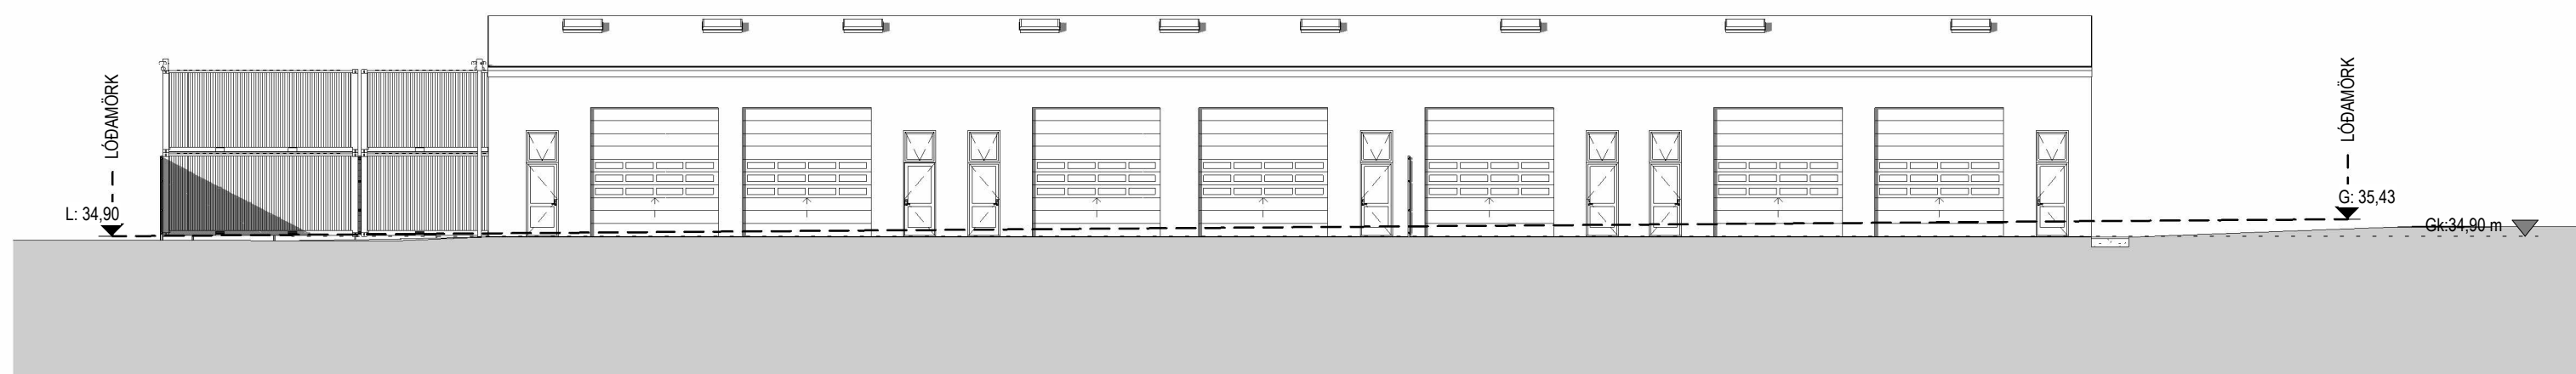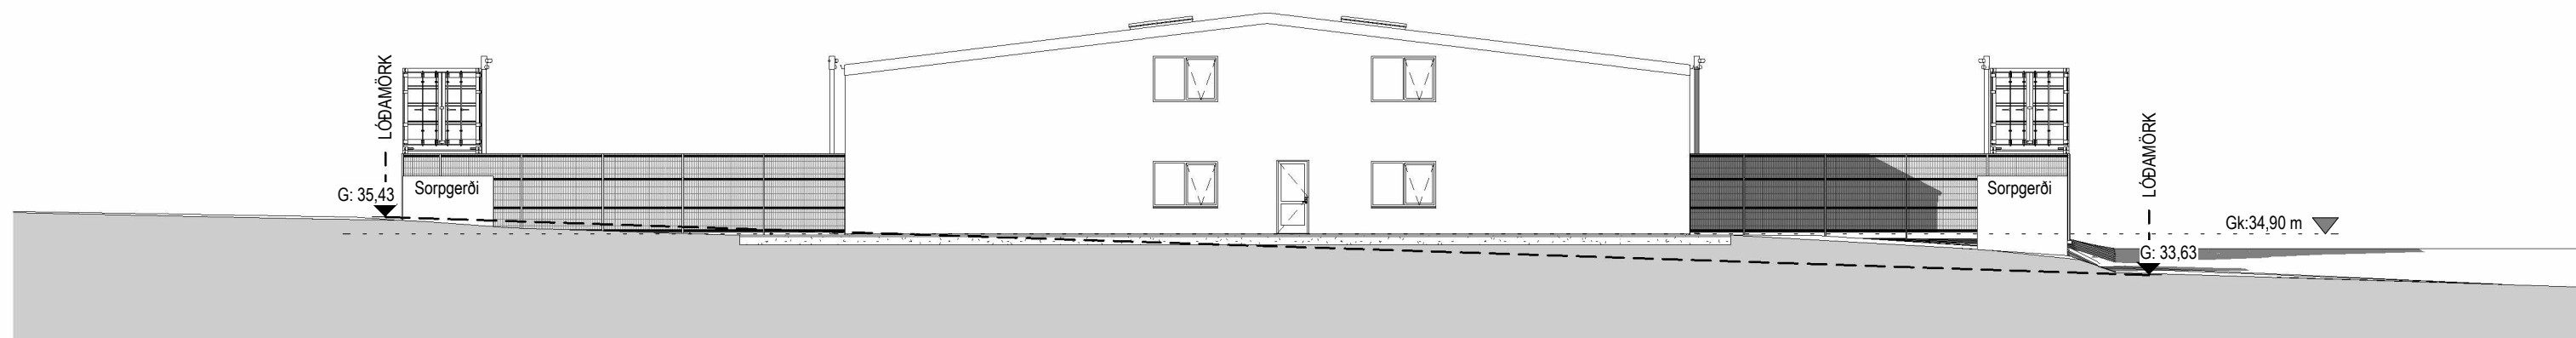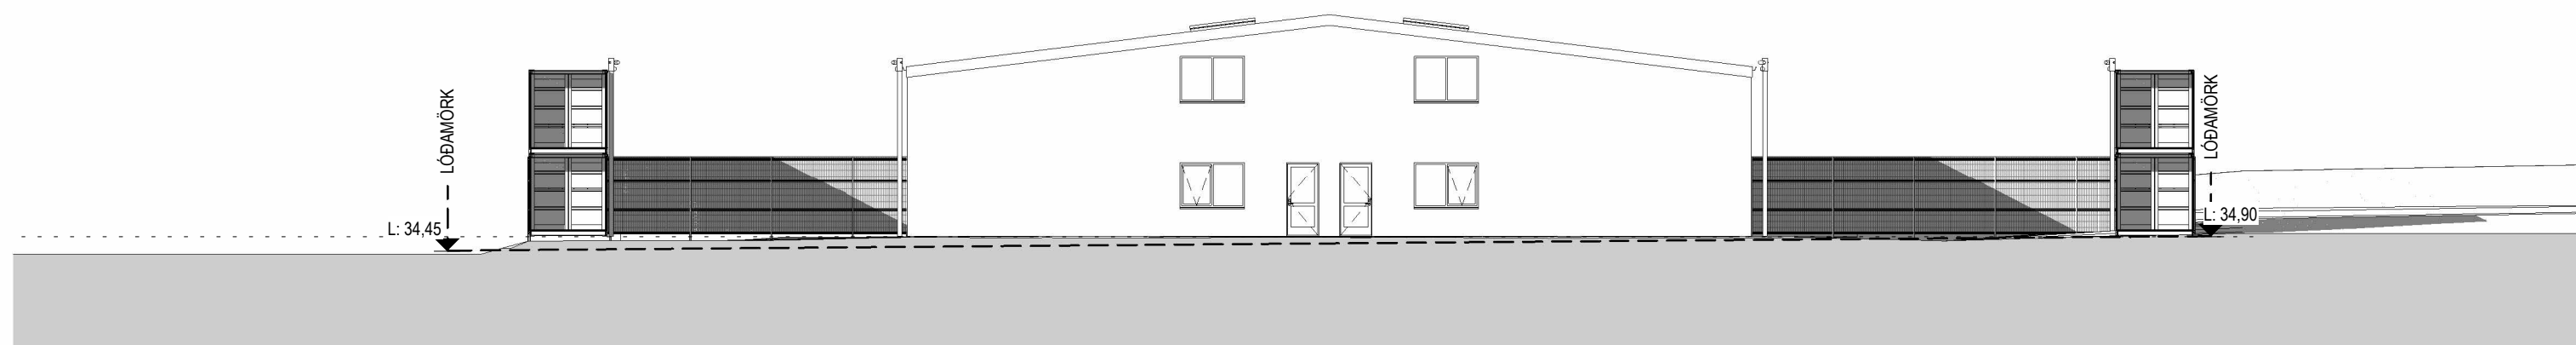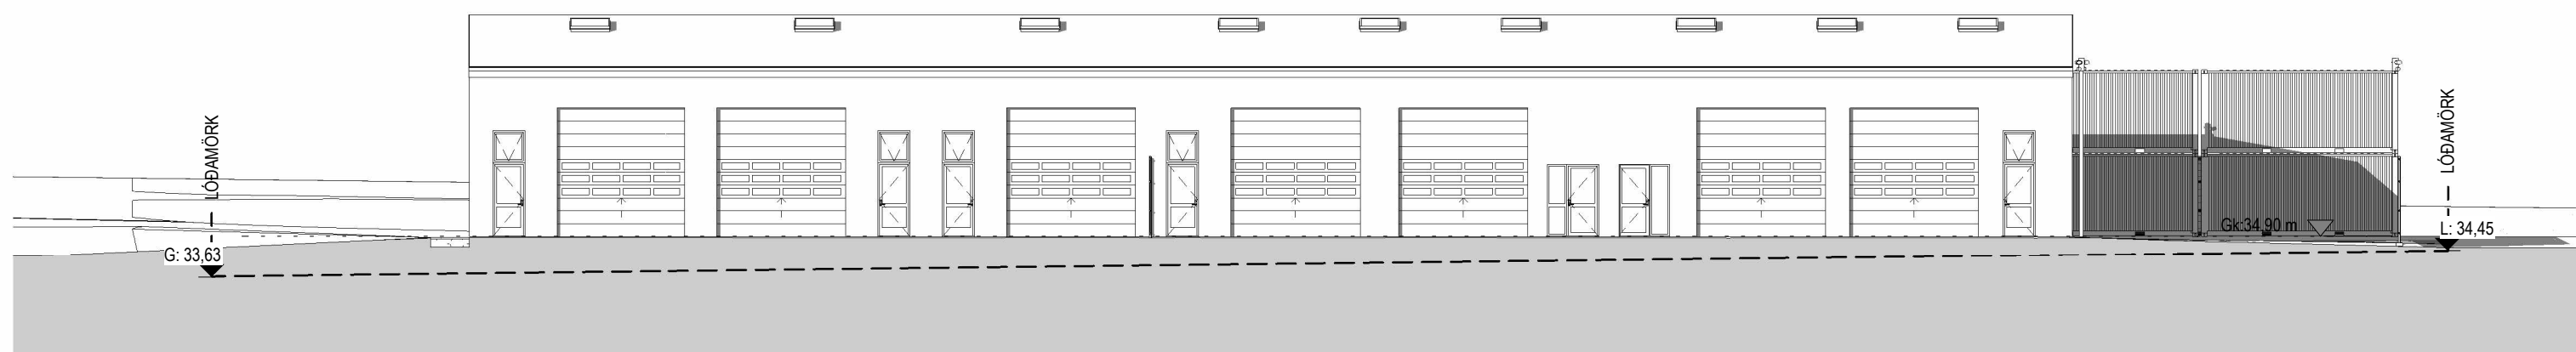

| Tákn                                                                                  |                                     |
|---------------------------------------------------------------------------------------|-------------------------------------|
| GN                                                                                    | = Gólfniðurfall                     |
| ÞN                                                                                    | = Þakniðurfall                      |
| SN                                                                                    | = Svalaniðurfall                    |
| LR                                                                                    | = Lofttræsting                      |
| VLR                                                                                   | = Vélkuin lofttræsting              |
| PK                                                                                    | = Póstkassar                        |
| NL                                                                                    | = Neyðarljós                        |
| BO                                                                                    | = Björgunarop                       |
| R                                                                                     | = Reykskynjari                      |
| HSL                                                                                   | = Handsókkvitæki                    |
| ÚT                                                                                    | = Merktur útgangur                  |
| HV                                                                                    | = Hitaveita                         |
| VV                                                                                    | = Vatnsveita                        |
| RR                                                                                    | = Rafmagnsveita                     |
| ÚK                                                                                    | = Útikrani                          |
| DS                                                                                    | = Dyrasimi                          |
|    | = Felliðstigi við björgunarop       |
|    | = Brunaslanga                       |
|    | = Stigleiðsla                       |
|    | = Stigleiðsla út                    |
|   | = Stjórnstöð brunaviðvörðunarkerfis |
|                                                                                       | = Innatak                           |
|  | = Bílastæði fyrir fatlaða           |
| <b>Brunatákn</b>                                                                      |                                     |
| <b>Veggir og hæðaskil</b>                                                             |                                     |
| Ei60                                                                                  |                                     |
| Ei90                                                                                  |                                     |
| A-Ei60                                                                                |                                     |
| A-Ei120                                                                               |                                     |
| REi60                                                                                 |                                     |
| REi120                                                                                |                                     |
| A-REiM120                                                                             |                                     |
| <b>Hurðir</b>                                                                         |                                     |
| E30-CS                                                                                |                                     |
| Ei30-CS                                                                               |                                     |
| Ei60-CS                                                                               |                                     |
| <b>Gluggar</b>                                                                        |                                     |
| E30                                                                                   |                                     |

|      |            |   |      |
|------|------------|---|------|
| 2    | 22.04.2025 | Breyting á innraskipulagi í matshluta 0104, 0105, 0109, 0110 og lager 0115 fjarlægður. Vatnsúðarakerfi sett og brunaýsling uppfærð. Öryggisráðstafanir utanhúss settar upp. Uppróðun bílastæða breytt og þeim fækkað úr 38 í 34. | ABÞ  |
| Útg. | Dags.      | Lýsing   | Nafn |

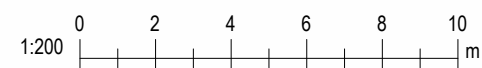

**KRark**  
 Kristinn Ragnarsson arkitekt ehf.  
 Hlíðasmári 19 - 2.hæð . 201 Kópavogur Ísland  
 S. 564.2255 . Fax. 544.4225  
 Kt. 581298.3589 . [www.krark.is](http://www.krark.is) . [krark@krark.is](mailto:krark@krark.is)

Hafnarfjörður

## Straumhella 6

|                                 |                                     |
|---------------------------------|-------------------------------------|
| <b>Landeignarnúmer:</b> L213350 | <b>Staðgreinir:</b> 1400-1-84180060 |
| lónaðarhús                      |                                     |

Hæðarlega lóðar, útlit

Aðaluppdrættir

|                                        |     |             |            |
|----------------------------------------|-----|-------------|------------|
| Hönnun:                                | KR  | Verknúmer:  | 21094AI    |
| Verkefnastjóri:                        |     | Mælikvæði:  | 1 : 200    |
| Teiknað:                               | VÞS | Dagsetning: | 20.04.2022 |
| Yfirfarið:                             | KR  | Blað:       | Útgáfa:    |
| Samþykkt:                              |     |             |            |
| Kristinn Ragnarsson<br>Kt. 120944.2669 |     | L201        | 2          |