

PÍPULAGNIR

FRÁRENNSLISKERFI

Allt efni, lögn, prófun og frágangur skal vera samkvæmt ákvæðum staðals ÍST 68 Byggingarreglugerðar og öðrum viðeigandi reglugerðum.

PÍPUR:

Pípur í grunni og í jörðu:
Pípur skulu vera úr PVC (grunnplast) og vera viðurkenndar til notkunar í jörð.
Pípur frá hreinsibrunnum að götulögn skulu vera PP eða PEH SN8.
Samsetningar með múffum og þétting með gúmmihringjum.
Allar pípur skulu lagðar í beina línu með jöfnum halla milli brotpunkta. Öll brot framkvæmd með tengistykkjum.
Þess skal gætt að pípur hvíli á belgunum en ekki aðeins múffum.
Til að tryggja eðlilega þenslu, skal reka pípu í botn í hólki, merkja pípunna við hölkendann með mjúkum blýanti og draga síðan pípuna 10mm til baka.
Píputengi mega þó ganga alveg í botn á hólki.
Frágangur og fylling umhverfis pípur skal vera í samræmi við ÍST 65.

Innanhússlöngir:
Frärennislagnir innanhúss skulu vera úr PP plastpípum frá viðurkenndum framleiðendum og samsetningar með múffum og þétting með gúmmihringjum.

STÚTAR UPP ÚR BOTNPLÖTU:

Allir stútar, sem koma upp úr botnplötu skulu staðsetjast nákvæmlega skv. teikningum. Eftir að gengið hefur verið frá efri brún múffu í sömu hæð og óþussuð platan er, skal stútnum lokað með plastloki með þéttihring, eftir að sannprófað hefur verið að allar leiðslur séu hreinar og í fullkomnu lagi.

EINANGRUN:

Frärennislagnir innanhúss skal einangra með 25mm steinullareinangrun, vefja um þær tvöföldum þykkum sísalappa með álúð og líma samskeytin með límbandi.

HREINSUN LAGNA:

Auk hreinsibrunna skal setja hreinsistúta á viðeigandi staði til að auðvelda losun á stíflum í lögunum. Sjá nánar teikningar.

RÓRAUPPHENGI OG FESTINGAR:

Allar pípur í frärennislakerfinu skal festa vandlega með þar til gerðum upphengjum og skal fara eftir leiðbeiningum framleiðanda og þeim stöðlum, sem þar um gilda.

STÚTAR ÚT ÚR VEGG:

Þar sem pípur koma út úr veggjum og tæki verða tengd við, skal vera ca. 10mm rauf milli pípu og veggis eða veggklæðningar. Í þessa rauf skal setja tróð og loka henni við ytri brún veggjar með polyuretankitti.
Alla stúta skal staðsetja nákvæmlega skv. málsetningu á teikningum.
Eftir að gengið hefur verið frá múffu út úr vegg, skal stútnum lokað með plastloki, sem þéttist með gúmmihringjum, eftir að sannprófað hefur verið að allar leiðslur séu hreinar og í fullkomnu lagi.

Minnsti halli frärennislagna má vera 20‰.

SKÝRINGAR TÁKNA:

Skolplögn
Regnvatnslögn
Jarðvatnslögn

PLØ Plaströr úr stífu PVC í grunni / stífu PP innanhúss. Ø= þvermál
ST Steinsteyppt frärennislör
BR Brunnur
ÞN Þakniðurfall
GN Gólfniðurfall
NF Niðurfall
ÚV Útloftunarventill
SN Svalaniðurfall
HBR Hreinsibrunnur
UL Pípa liggur undir lofti
N Númer á stofni
H Hreinsilok
20‰ Halli á lögn er 20 mm/metrar

SKAMMSTÖFUN ÞRIFAT/EKJA - ST/ERÐ VATNSLÁSS AÐ OG FRÁ TÆKI:

VS Vatnssalerni 100/100
HL Handlaug 32/40
SV Stálvaskur 40/50
EV Eldhúsvaskur 40/50
SB Sturtubað 40/50
BK Baðkar 40/50
PV Þvottavél 32/40
UV Uppþvottavél 40/50

NEYSLUVATNSKERFI

Allt efni, lögn, prófun og frágangur skal vera samkvæmt ákvæðum staðals ÍST 67, reglugerð fyrir Vatnsveitu Reykjavíkur og Byggingarreglugerð.

PÍPUR OG TENGISTYKKI:

Pípur utanhúss fyrir kalt vatn skulu vera úr PEH plasti frá viðurkenndum framleiðanda, með lagnaefnisvottorð frá Nýsköpunarmiðstöð Íslands, gerð fyrir a.m.k. 10 kg/cm² vinnubrýsting. Plastlagnir í jörð skulu vera í a.m.k. 1,2 m dýpi frá jarðveggsyfirborði.
Allar neysluvatnslagnir innanhúss skulu vera plast- eða álplastlagnir, frá viðurkenndum framleiðanda með lagnaefnisvottorð frá Nýsköpunarmiðstöð Íslands.
Tengistykki skulu vera frá sama framleiðanda.

EINANGRUN:

Nota skal glerullarhólka af viðurkenndri gerð. Einangrunarhólka skal vefja með plaststrími með hæfilegri skórun og líma samskeyti vandlega saman.
Sérstaklega skal vanda til rakabéttis frágangs kaldavatnslagnar.

Einangrunarþykkt skal vera sem hér segir:

Heitt vatn	Pípuþvermál ≤ 20mm	Einangrunarþykkt = 20mm
Heitt vatn	Pípuþvermál 25–50mm	Einangrunarþykkt = 30mm
Heitt vatn	Pípuþvermál 65mm	Einangrunarþykkt = 40mm
Kalt vatn	Allar stærðir	Einangrunarþykkt = 20mm

Eftir þrýstiprófun skal einangra og ganga frá öllum samskeytum, greinum og beygjum á sama hátt.

AFRÉTTIR STÚTAR:

Allir stútar út úr vegg, til tengingar við tæki, skulu afréttir. Stútana skal festa tryggilega og skal láta þá ná hæfilega langt út fyrir endanlegan vegg. Stúta skal tengja saman með "unionum" svo tryggt sé að þeir séu samsíða, þegar tæki eru tengd.

PÍPUUPPHENGI OG FESTINGAR:

Allar pípur í neysluvatnskerfinu skulu hengjast upp eða festast þar sem þær liggja. Mesta fjarlægð milli upphengja má vera 1 meter undir loftum og 1 meter á veggjum. Hengja skal pípunar upp með sérstökum pípuupphengjum af Mefa gerð (Mefa Rohrschelle) eða öðrum upphengjum af samsvarandi gerð.
Öll upphengi skulu hafa gúmmifóðringar næst pípu.
Þar sem pípur í neysluvatns- og hitakerfi liggja samsíða skulu þær settar á sameiginlegar rölur.
Festur koma þar sem sýnt er á teikningum.

LOFTPÚÐAR:


Setja skal loftpúða þar sem sýnt er á teikningum. Loftpúðar skulu vera 300mm langir og þvermál þeirra skal vera jafnt þvermáli viðkomandi stofns eða greinar frá aðalæð.

ÞRÝSTIPRÓFUN LAGNA:

Neysluvatnslögn skal þrýstiprófuð með minnst 15 kg/cm² vatnsþrýstingi á eftirfarandi hátt:
1) Forþrófun:
Setja skal minnst 15 kg/cm vatnsþrýsting á kerfið.
Eftir 30 mín. skal mæla þrýsting og sömuleiðis eftir 60 mín. Mesti leyfilegi þrýstimunur er 0,6 bar.
2) Aðalþrófun:
Setja skal minnst 15 kg/cm vatnsþrýsting á kerfið.
Eftir 120 mín. skal mæla þrýsting. Mesti leyfilega þrýstifall er 0,2 bar.

Sé um leka að ræða skal verktaki gera við leka og endurtaka prófunina á sinn kostnað. Við ofangreinda prófun skal eftirlitsmaður verkkaupa kallaður á vettvang í byrjun og við lok prófunarinnar og skal hann taka verkið út og samþykkja prófunina. Verktaka ber að sjá um úttekt byggingarfulltrúa á prófunum þessum.

KERFISMYND LAGNA FYRIR EINFALT KERFI

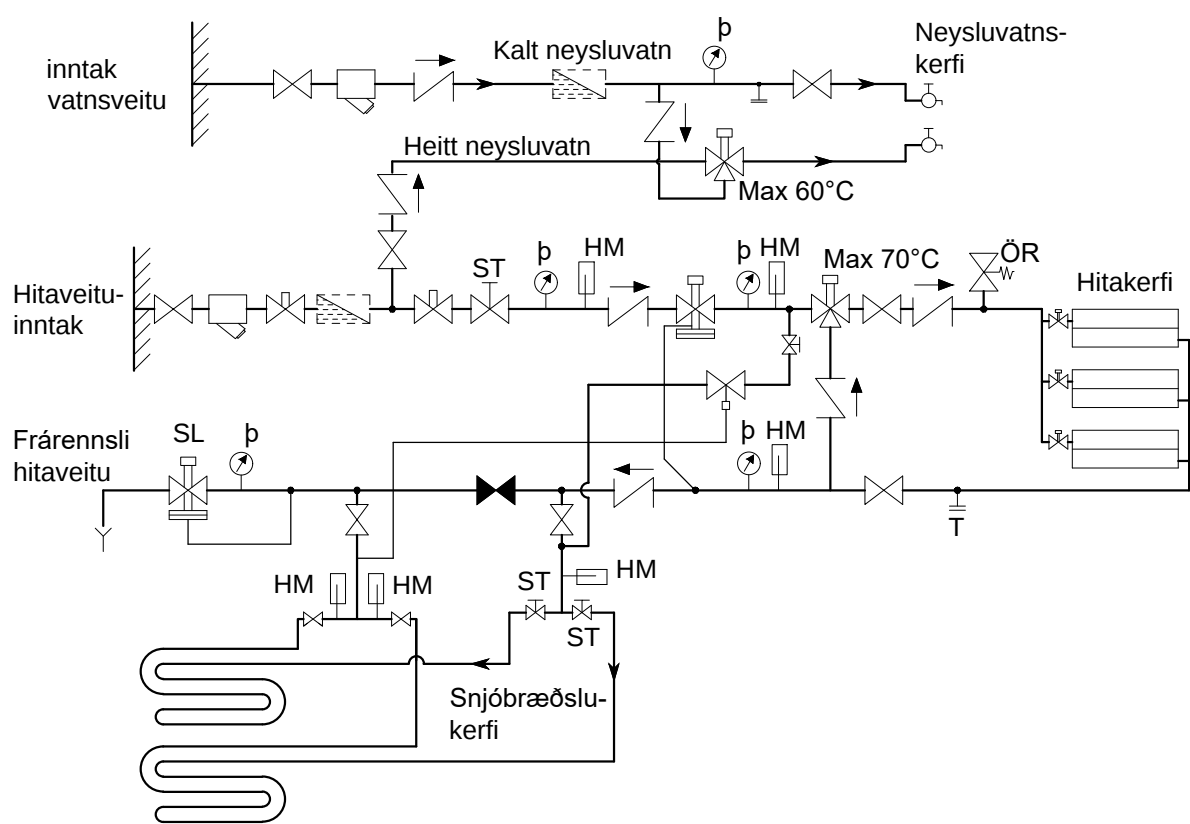

HITAKERFI

Allt efni, lögn, prófun og frágangur skal vera samkvæmt ákvæðum staðals ÍST 69 Byggingarreglugerð og reglugerð um hitalagnir í Reykjavík.

PÍPUR OG TENGISTYKKI:

Allar pípur í hitakerfi skulu vera venjulegar svartar pípur skv. DIN 2440. Efnisgæði skulu vera St. 33-2 skv. DIN 17100. Tengistykki skulu vera af sömu gæðum.

Allar pípur í gólfhitakerfi skulu vera hitaþolnar plastpípur með súrefniskápu, með lagnaefnisvottorð frá Nýsköpunarmiðstöð Íslands, og þola allt að 90°C við 6 kg/cm² þrýsting.

EINANGRUN:

Nota skal glerullarhólka af viðurkenndri gerð. Einangrunarhólka skal vefja með plaststrími með hæfilegri skórun og líma samskeyti vandlega saman.

Einangrunarþykkt skal vera sem hér segir:

Pípuþvermál ≤ 20mm	Einangrunarþykkt = 20mm
Pípuþvermál 25–50mm	Einangrunarþykkt = 30mm
Pípuþvermál 65mm	Einangrunarþykkt = 40mm

Eftir þrýstiprófun skal einangra og ganga frá öllum samskeytum, greinum og beygjum á sama hátt.

OFNAR:

Ofnar skulu vera í samræmi við ÍST 69.1.

Ofnar skulu vera frá viðurkenndum framleiðanda með lagnaefnisvottorð frá Nýsköpunarmiðstöð Íslands. Þess skal gætt að lengd og hæð ofna sé sem næst þeim hámarks málum, sem uppgæfin eru í ofnaskrá.

Uppgefin varmagjöf ofna miðar við hitafall vatns frá 80°C niður í 40°C.

Allir ofnar skulu hengdir á örugg vegghengi eða standa á stólum og skal frágangur þeirra gerður í samráði við verkkaupa. Athuga skal vel að ofnar séu rétt staðsettir.

Á hverjum ofni skal vera stillitæ, loftskrúfa og sjálfvirkur ofnloki. Gerð og staðsetning ofnloka kemur fram á rúmmyndum.

Verktaki skal stilla rennsli milli ofna á stillitæum, þannig að allir ofnar hitni jafn vel, svo og alla stilliloka til þrýstingsjöfnunnar milli greina.

PÍPUUPPHENGI OG FESTINGAR:

Allar pípur í hitakerfinu skulu hengjast upp eða festast þar sem þær liggja. Mesta fjarlægð milli upphengja má vera 2 metrar undir loftum en 1 meter á vegg. Hengja skal pípunar upp með sérstökum pípuupphengjum af Mefa gerð (Mefa Rohrschelle) eða öðrum upphengjum af samsvarandi gerð.
Öll upphengi skulu hafa gúmmifóðringar næst pípu.
Þar sem pípur í neysluvatns- og hitakerfi liggja samsíða skulu þær settar á sameiginlegar rölur.
Festur koma þar sem sýnt er á teikningum.

MÁLUN PÍPA:

Allar pípur í hitakerfinu skal mæla með ryðvarnarmálningu, t.d. Oxyd merjumálningu eða með asfaltmálningu eins og reglugerð segir til um.

Allar sýnilegar óeinangraðar pípur skulu málást í þeim litum sem verkkaupi ákveður.

ÞRÝSTIPRÓFUN LAGNA:

Ofnakerfi skal þrýstiprófa með 6 kg/cm² vatnsþrýstingi áður en samskeyti eru einangruð og skal þrýstingurinn standa í 24 klst. án þess að falla. Athuga skal hvort smit sjáist á samskeytum.
Eftir að hitakerfi hefur verið þrýstiprófað og stillt, skal það skolað vandlega út.

Gólfhitakerfi skal þrýstiprófa með 4 kg/cm² vatnsþrýstingi áður en það er steypt inn og skal þrýstingurinn standa í 24 klst. án þess að falla. Engin samskeyti mega vera á innsteyptri lögn.
Sé um leka að ræða skal verktaki gera við leka og endurtaka prófunina á sinn kostnað. Við ofangreinda prófun skal eftirlitsmaður verkkaupa kallaður á vettvang í byrjun og við lok prófunarinnar og skal hann taka verkið út og samþykkja prófunina. Verktaka ber að sjá um úttekt byggingarfulltrúa á prófunum þessum.

SNJÓBRÆÐSLUKERFI

PÍPUR OG TENGISTYKKI:

Snjóbræðslupípur skulu vera polypropylen-, polybutylen- eða pex plastpípur og vera viðurkenndar af byggingarfulltrúa til notkunar í slík kerfi.
Tengistykki skulu vera úr kopar og ætluð sérstaklega fyrir plastpípur.


FRÁGANGUR PÍPNA:

Innsteyptar snjóbræðslupípur skulu vera án tengistykkja. Þar sem pípur koma út úr steypu, skal setja hliðarþápu utan um pípu.
Til að halda tilskildri fjarlægð milli pípa á snjóbræddu svæði, skal nota fjarlægðarslár eftir þörfum.
Þar sem snjóbræðslupípur liggja að svæðum, sem bræða skal af, skulu pípur liggja á ca. 400mm dýpi og vera einangraðar með 20mm Armaflex einangrun eða samsvarandi.


ÞRÝSTIPRÓFUN LAGNA:

Snjóbræðslukerfið skal þrýstiprófað með 5 kg/cm² vatnsþrýstingi, sem skal standa í 24 klst., án þess að falla. Prófunin skal fara fram áður en lögnin er steypt inn eð fyllt yfir hana.
Við ofangreindar prófanir skal verkkaupi kallaður á vettvang í byrjun og við lok prófunar og skal hann taka verkið út og sannreyna prófunina.


SNID Í SNJÓBRÆDSLUNDIR HELLULÖGN. 1:10

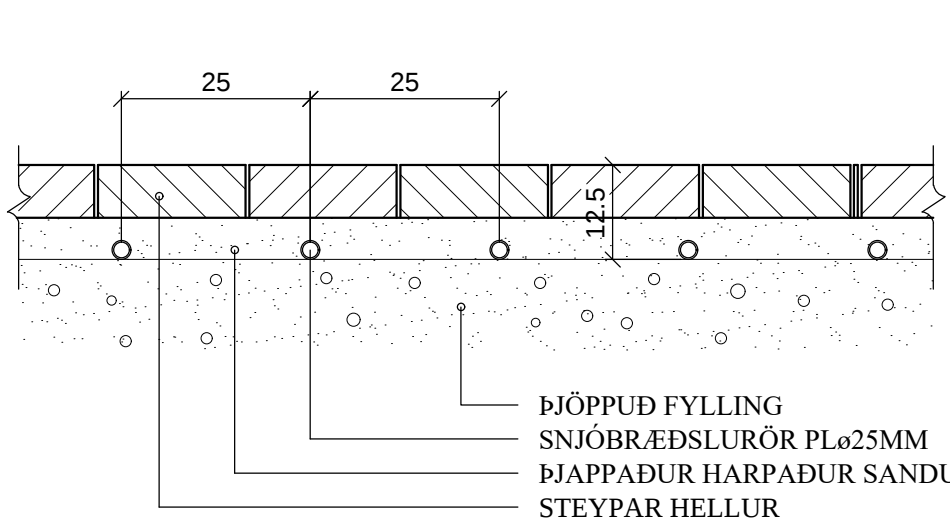

SNID Í SNJÓBRÆDSLUNDIR MALBIK. 1:10

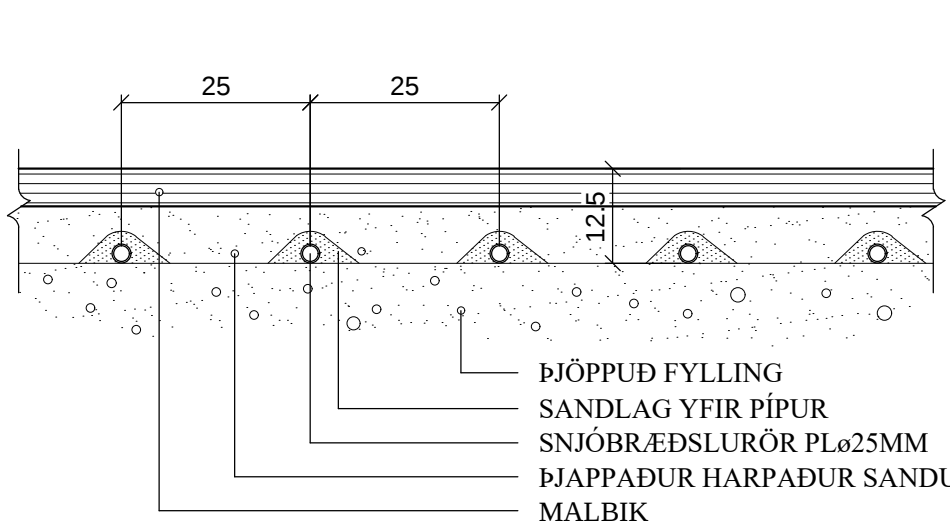

SNID Í SNJÓBRÆDSLUN Í STEYPTRI PLÖTU. 1:10

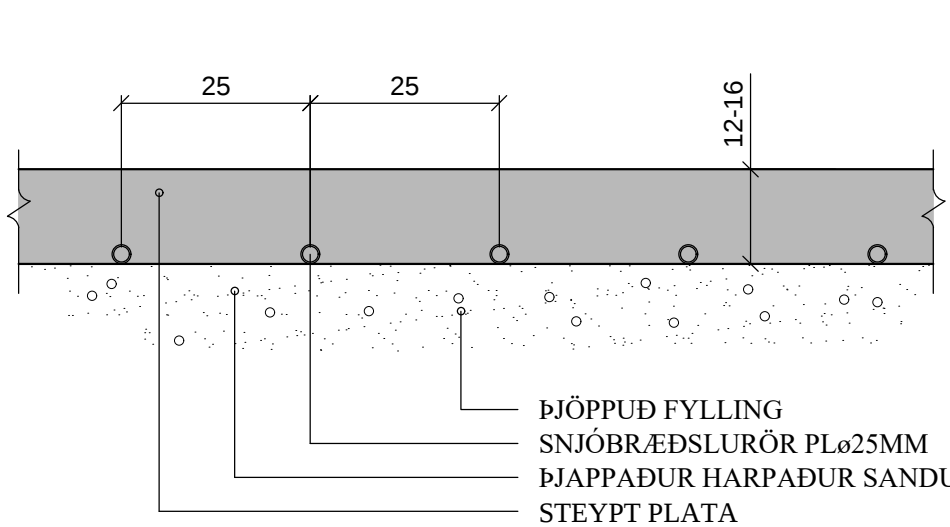

ALMENNT - SKÝRINGAR TÁKNA

Heitt neysluvatn
Kalt neysluvatn
Framrás hitaveitu
Bakrás hitaveitu
Framrás snjóbræðslu
Bakrás snjóbræðslu
Þrýstjafnari / slaufuloki
Hemill
Einstefnuloki
Kúluloki / renniloki
Stilliloki
Öryggisloki
Sía
Tæming
Vatnsmælir
Hitamælir
Þrýstímælir
Hita- og þrýstímælir
Dæla
Loftskrúfa
Þrýstiminnkari
Mótorloki (M), Segulloki (S)
Hitaskynjari

PN pípa liggur niður á næstu hæð
PU pípa liggur upp á næstu hæð
ÍV pípa liggur í vegg
ÁV pípa liggur utan á vegg
þvermál rörs er 50 mm (nafnmál)
BS brunaslanga
G garðkrani

JÓN KRISTJÁNSSON BYGGINGARVERKFRÆÐINGUR
KT: 210754-4829

BREYTINGAR

ATHUGIÐ:


Almennar skýringar gilda nema annað sé tekið fram á sérteikningum.

Reikn.	JKR	Mars '24	Útgefið:	15.03.2024
Teikn.	JKR	Mars '24	Kvarði:	ENGINN
Ath.				
Samþ.				


STRAUMHELLA 7
Hafnarfirði
Nr. 2-01

Verkhúti
PÍPULAGNIR,
ALMENNAR SKÝRINGAR.
Verkfræðistofa
Jóns Kristjánssonar ehf.
Bílsalúða 12
110 Reykjavík
Sími: 537-0002 Gsm: 772-3154
Kt: 540817-0300
Netfang: jkris054@gmail.com



AFSTÖÐUMYND. 1:500

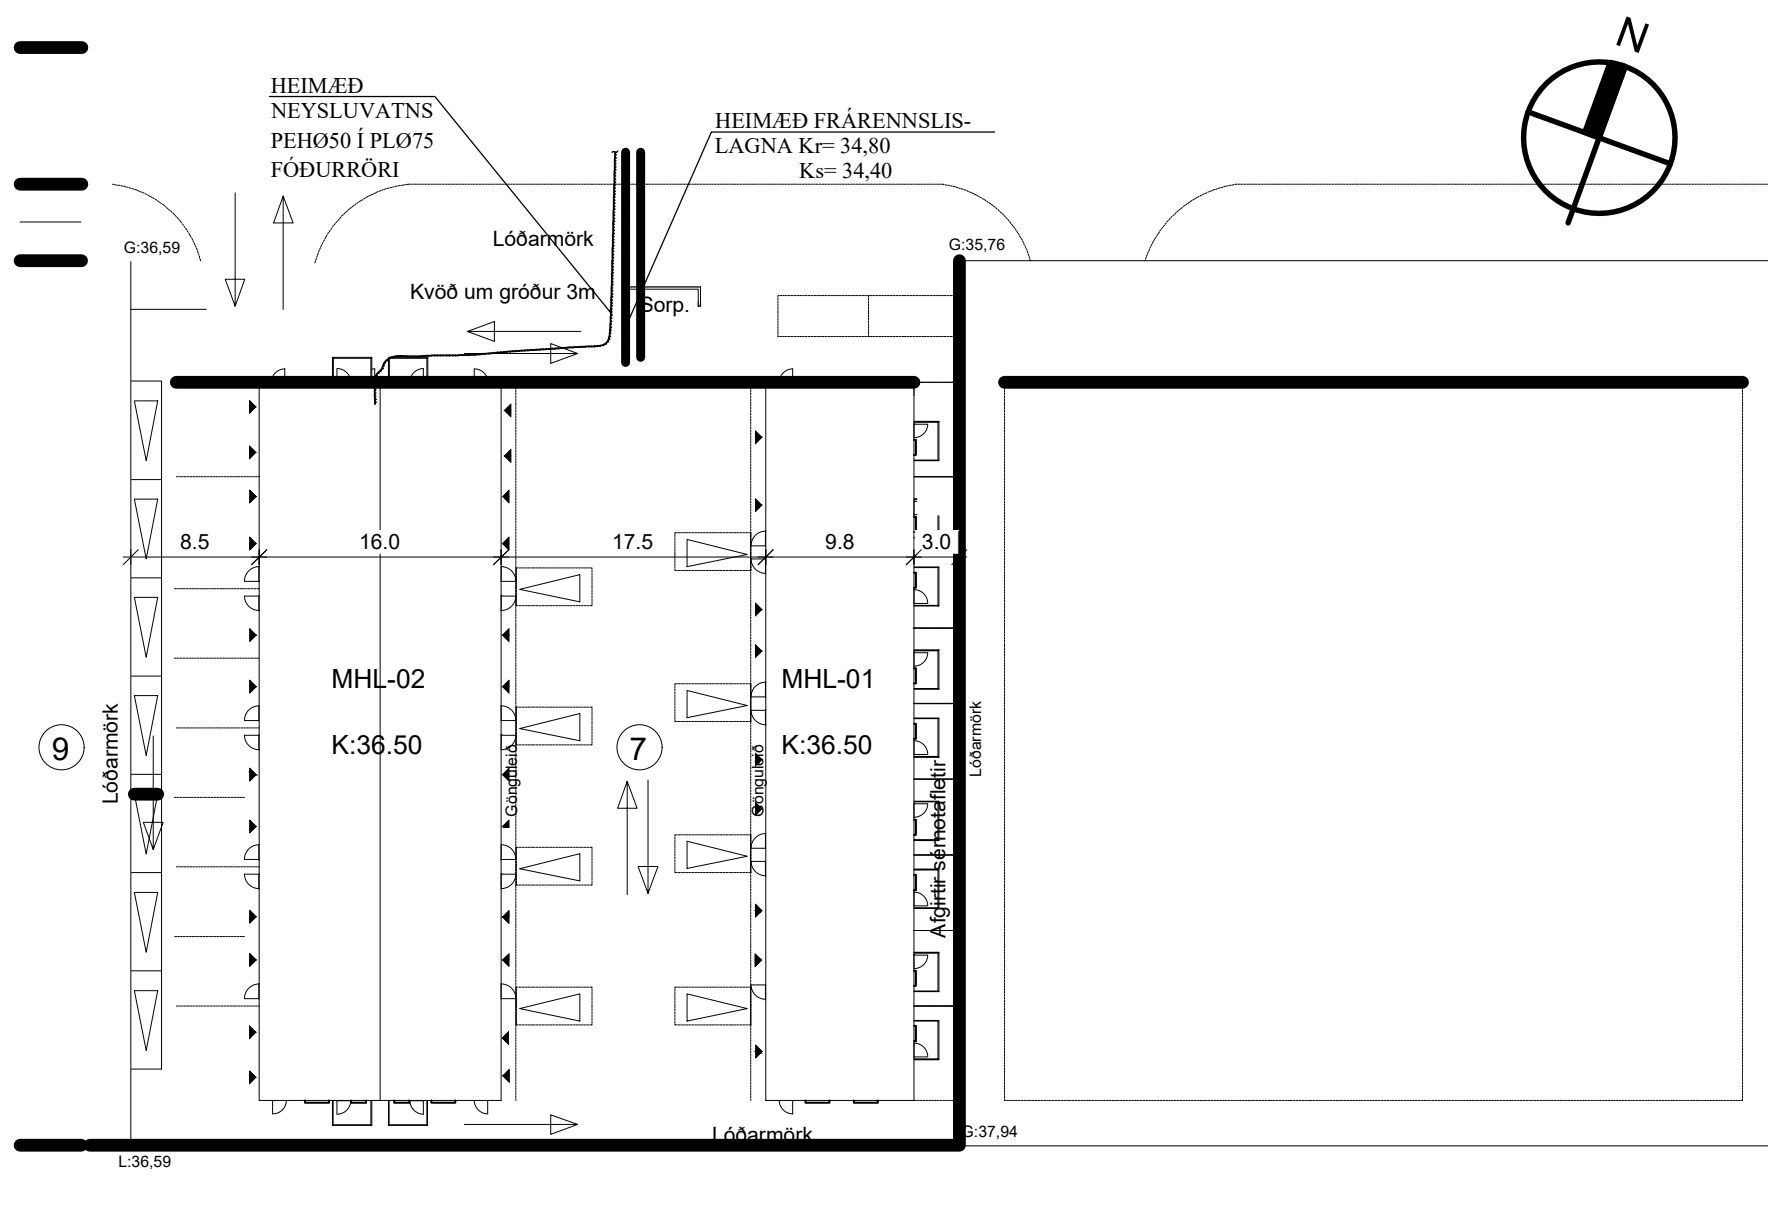


Frágangur Inntaksröra
inn í hús - Almenn skýringarmynd. 1:20

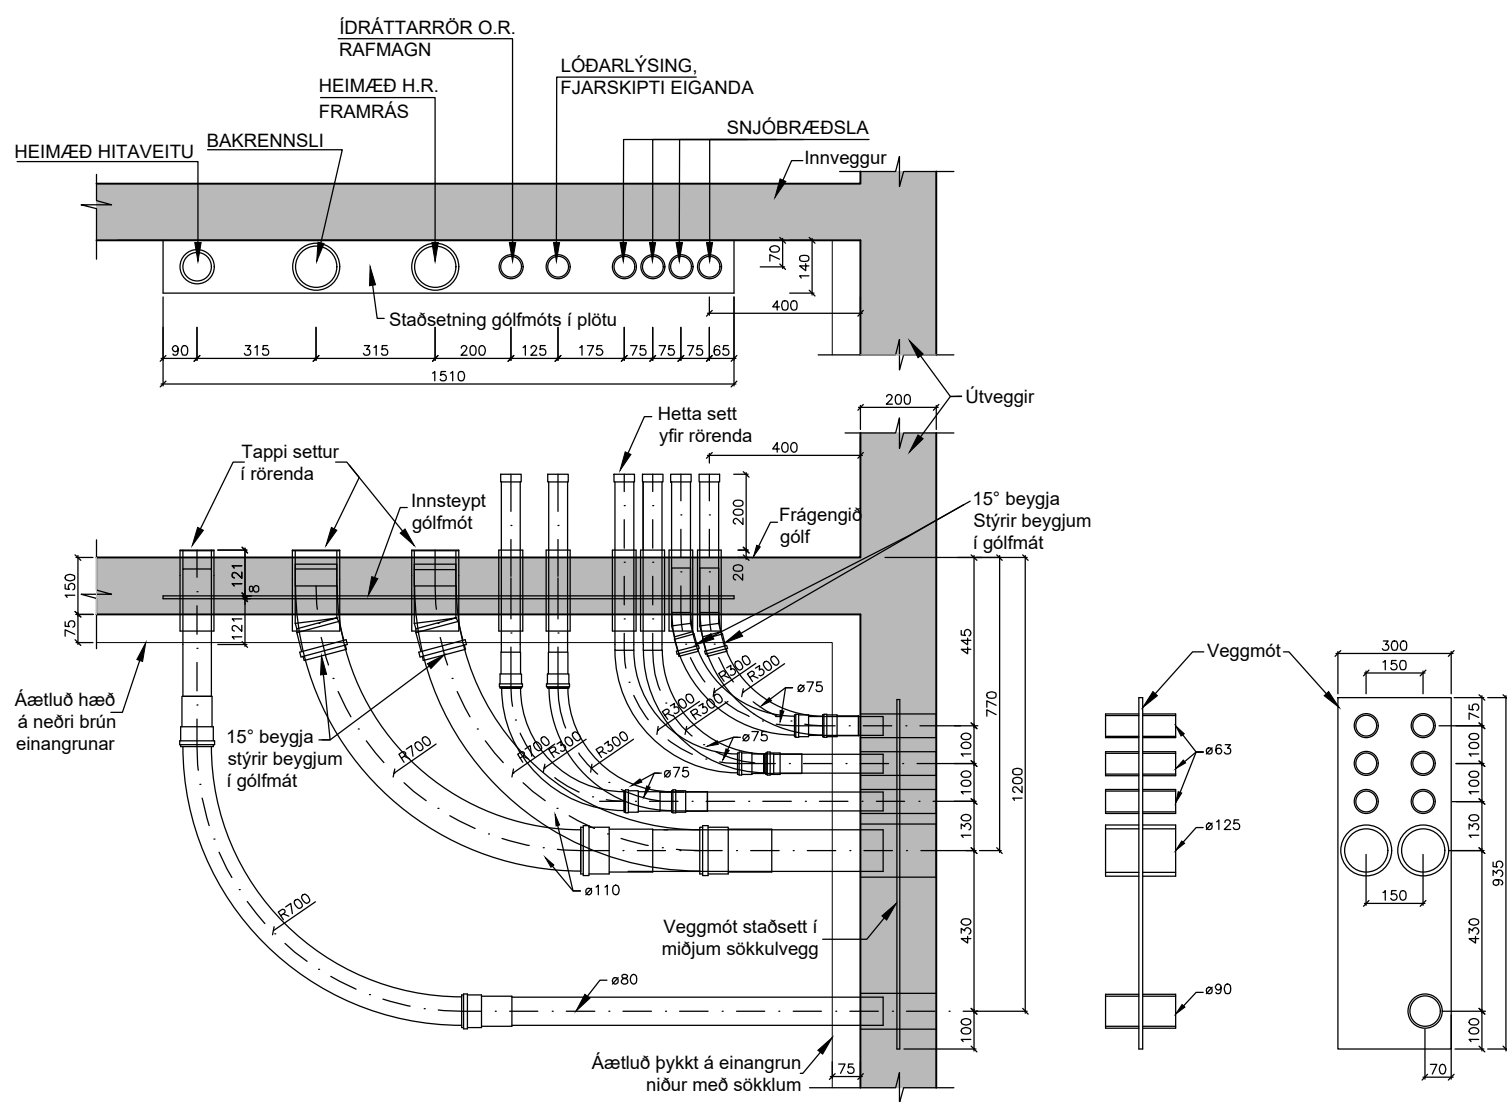

FRÁRENNISLAGNIR Í JÖRÐU
OG GRUNNI. 1:20

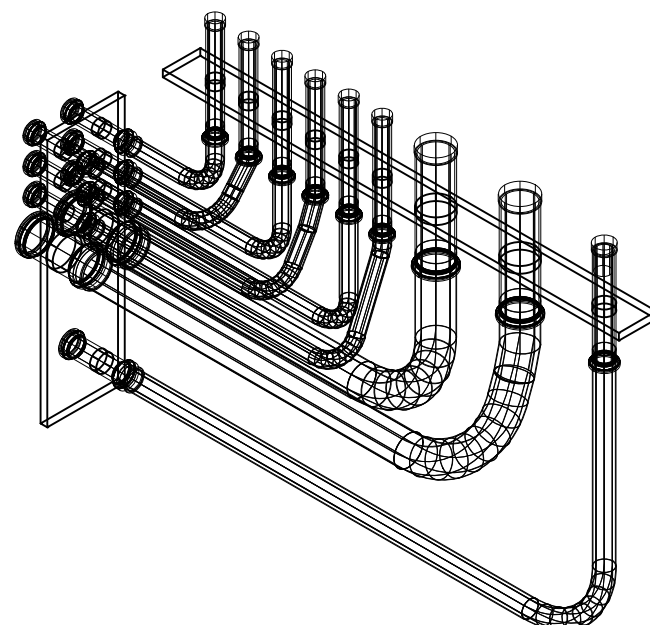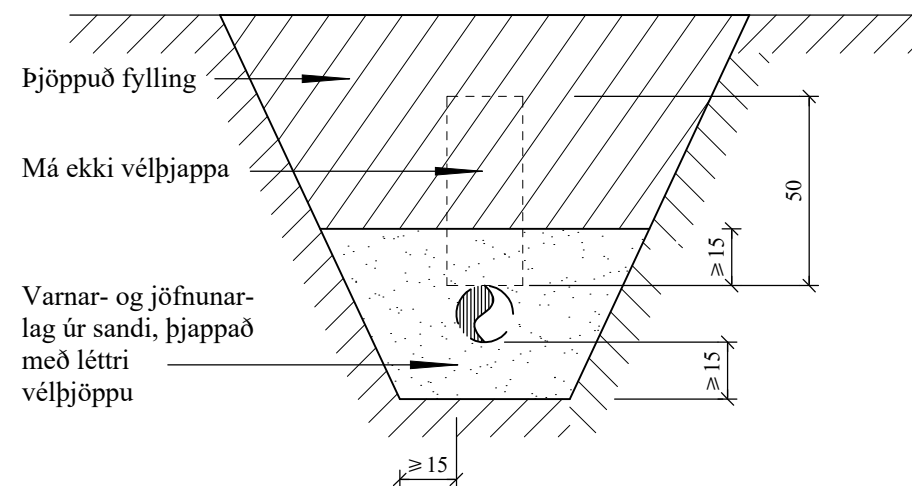

LEGA LAGNA VIÐ UNDIRSTÖÐUR 1:20

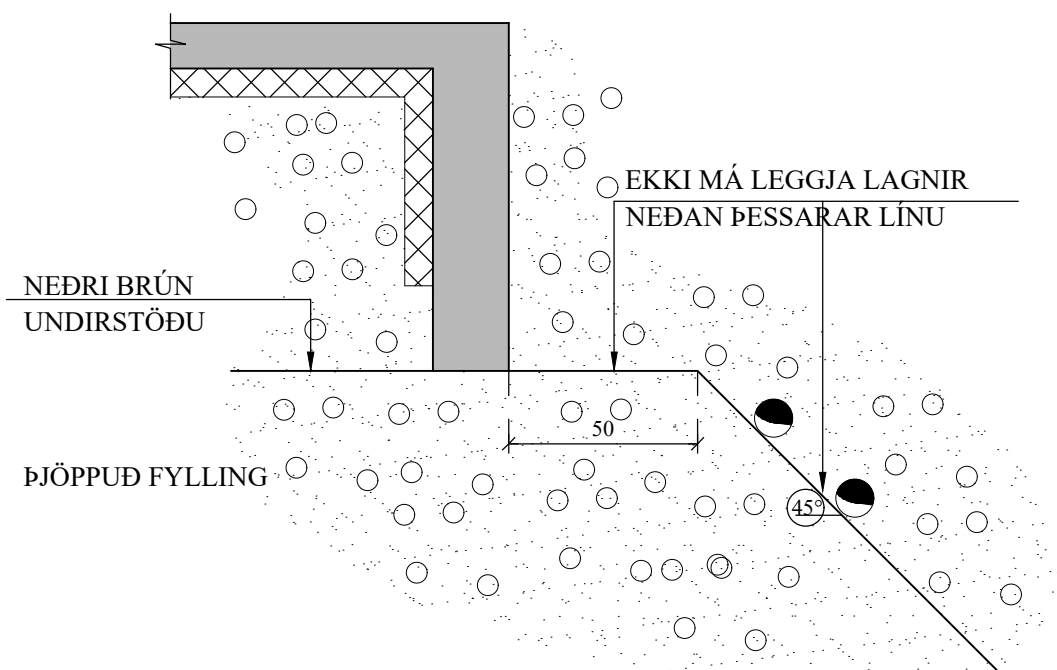

JÓN KRISTJÁNSSON BYGGINGARVERKFRÆÐINGUR
KT: 210754-4829

BREYTINGAR

TILVÍSANIR:

SKÝRINGAR..... SJÁ TEIKN. NR. 2-01

Reikn.	JKR	Mars '24	Útgefið:	15.03.2024
Teikn.	VP	Mars '24	Kvarði:	1:20 1:500
Ath.				
Samþ.				

STRAUMHELLA 7


Hafnarfirði

Nr.
2-02

Verkhiluti
FRÁRENNISLAGNIR
SÉRMYNDIR,
AFSTÖÐUMYND OG FL.

Verkhiluti
Jóns Kristjánssonar ehf
Síðisróða 12
110 Reykjavík
Sími: 537-0002 Gsm: 772-3154
Kt: 540817-0300
Netfang: jons54@gmail.com

FRÁRENNSLISLAGNIR Í GRUNNI, GRUNNMYND. 1:50

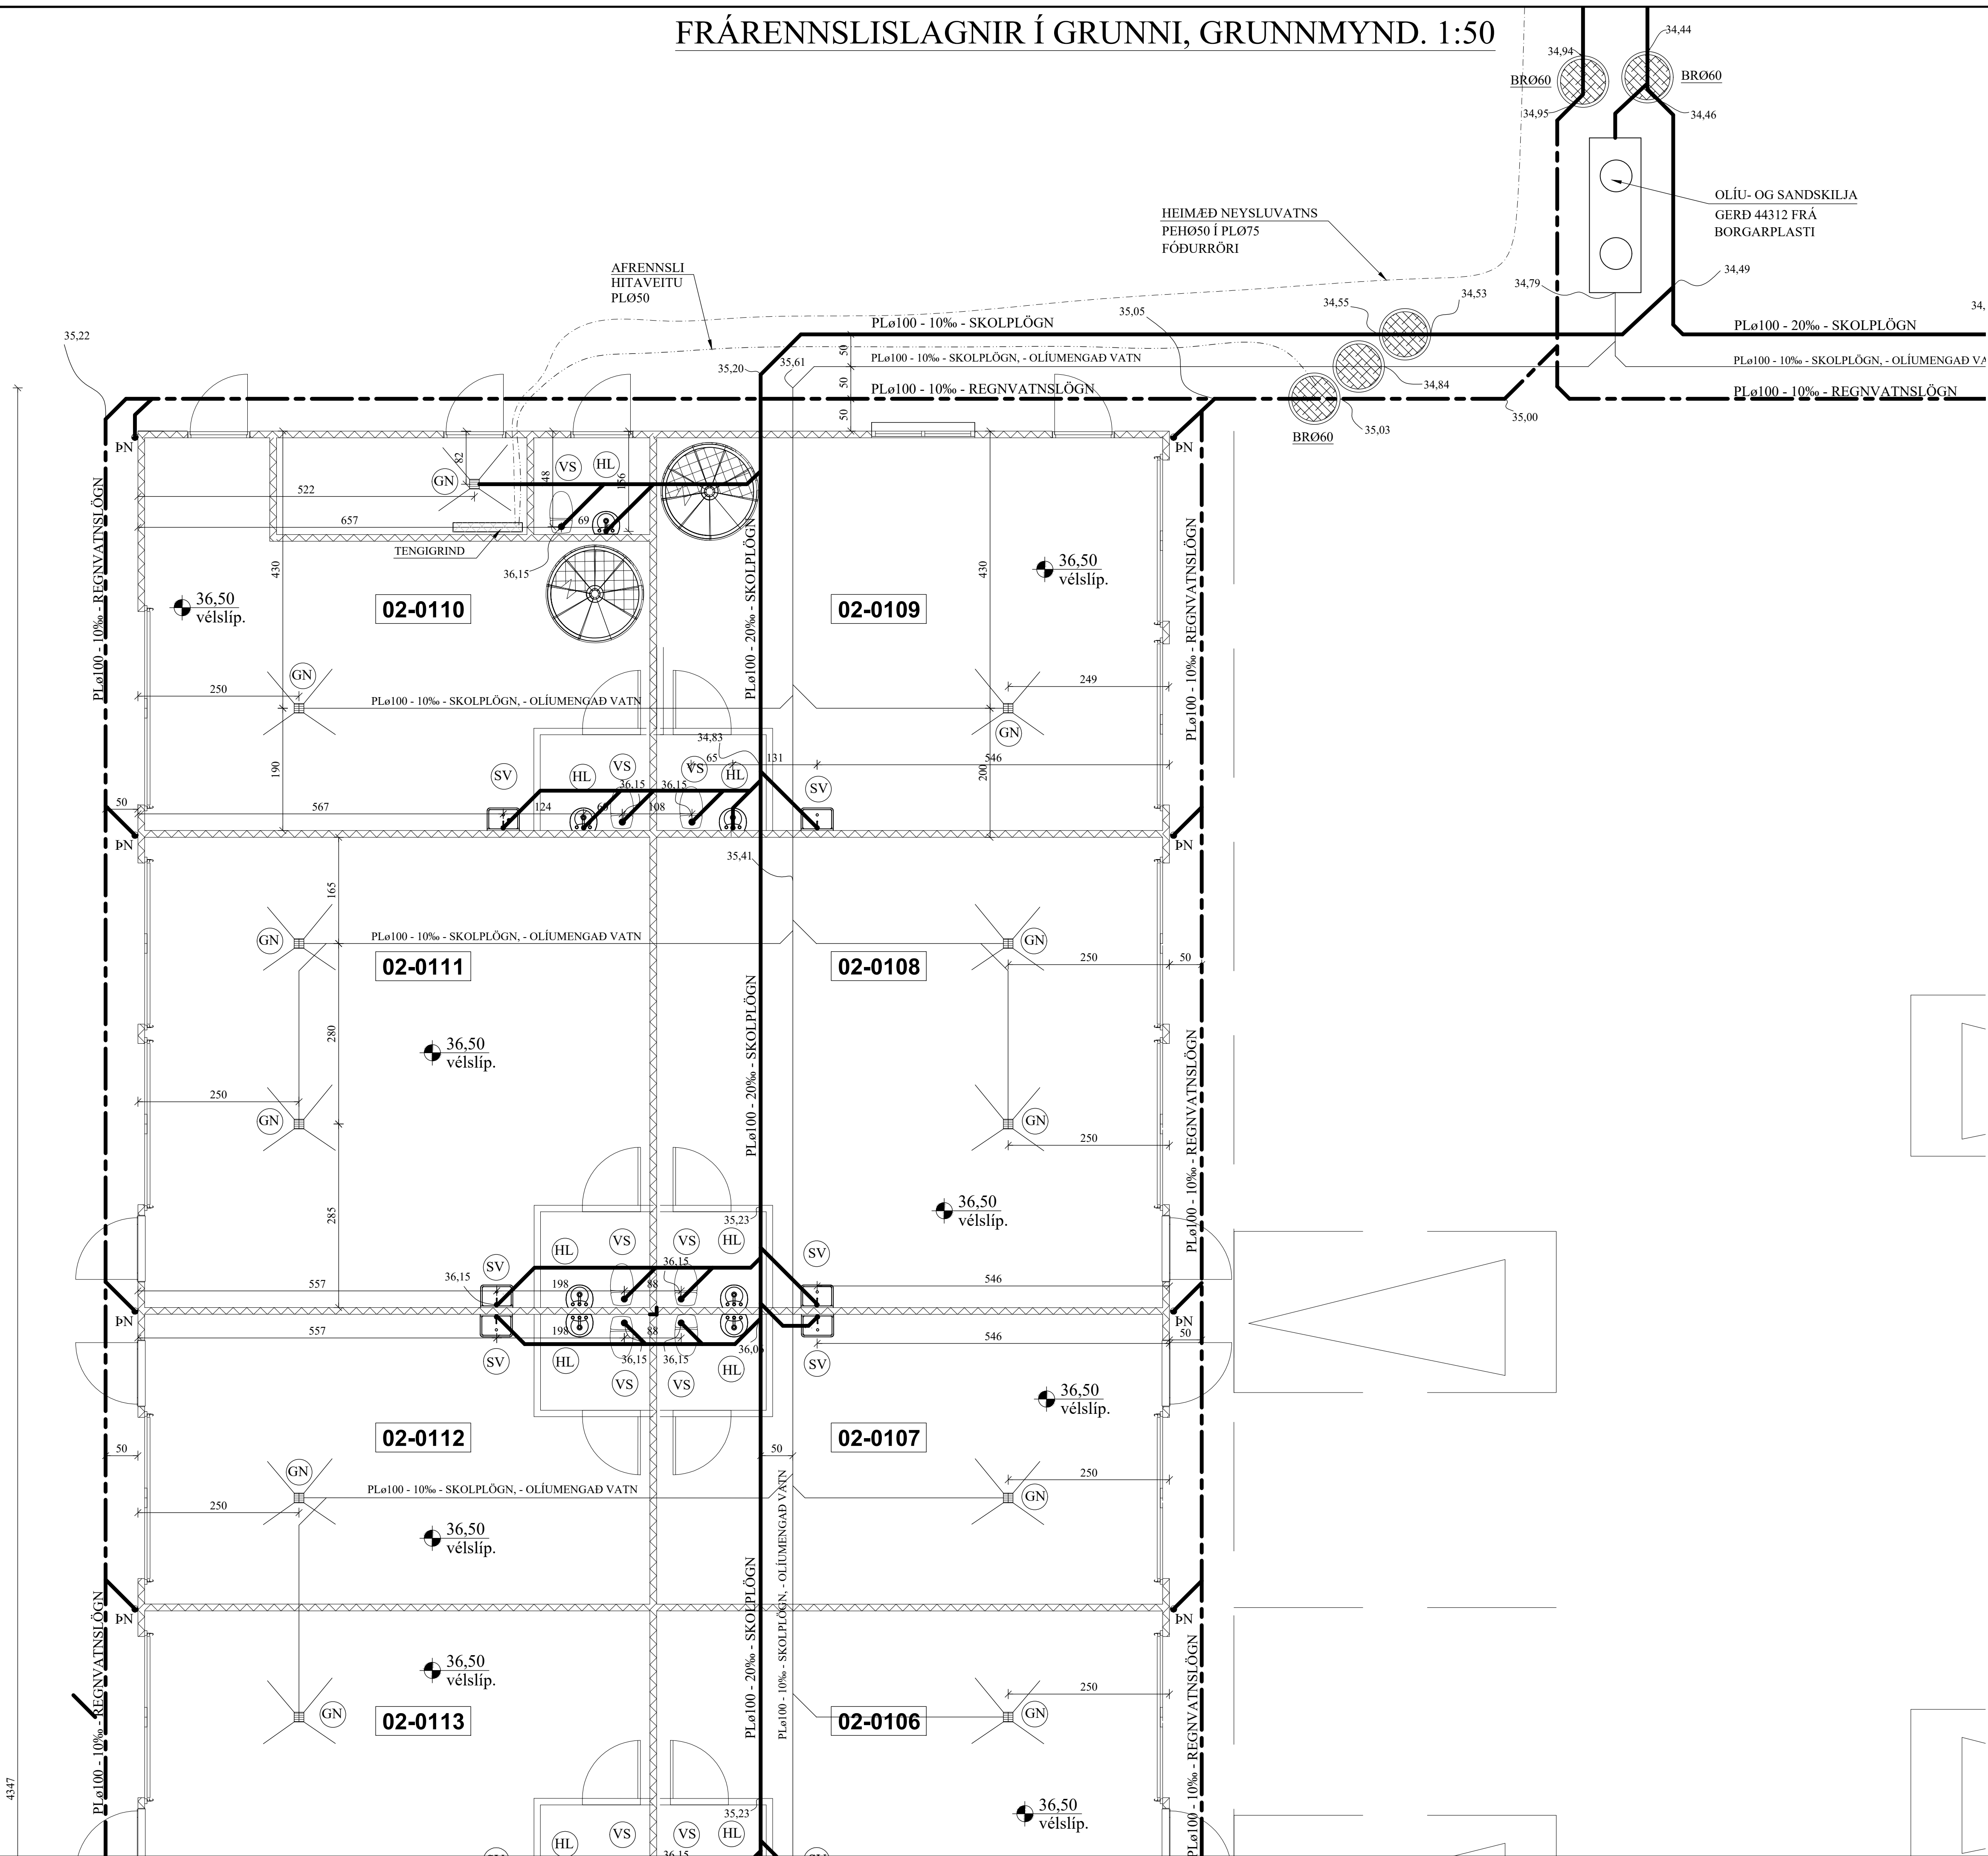

JÓN KRISTJÁNSSON BYGGINGARVERKFRÆÐINGUR
KT: 210754-4829

BREYTINGAR

TILVÍSANIR:

SKÝRINGAR..... SJÁ TEIKN. NR. 2-01


Reikn.	JKR	Mars '24	Útgefið:	15.03.2024
Teikn.	VP	Mars '24	Kvarði:	1:50, 1:20, 1:500
Ath.				
Samþ.				

STRAUMHELLA 7
Hafnarfirði

Verkhlutir
FRÁRENNSLISLAGNIR Í
GRUNNI, GRUNNMYND,
HEIMÆÐAR V.Á. OG FRÁR.
AFSTÖÐUMYND OG FL.

Verkfæðistofa
Jóns Kristjánssonar ehf
Síðisróðla 12
110 Reykjavík
Sími: 537-0002 Gsm: 772-3154
KT: 540817-0300
Netfang: jkrs54@gmail.com

FRÁRENNSLISLAGNIR Í GRUNNI, GRUNNMYND. 1:50

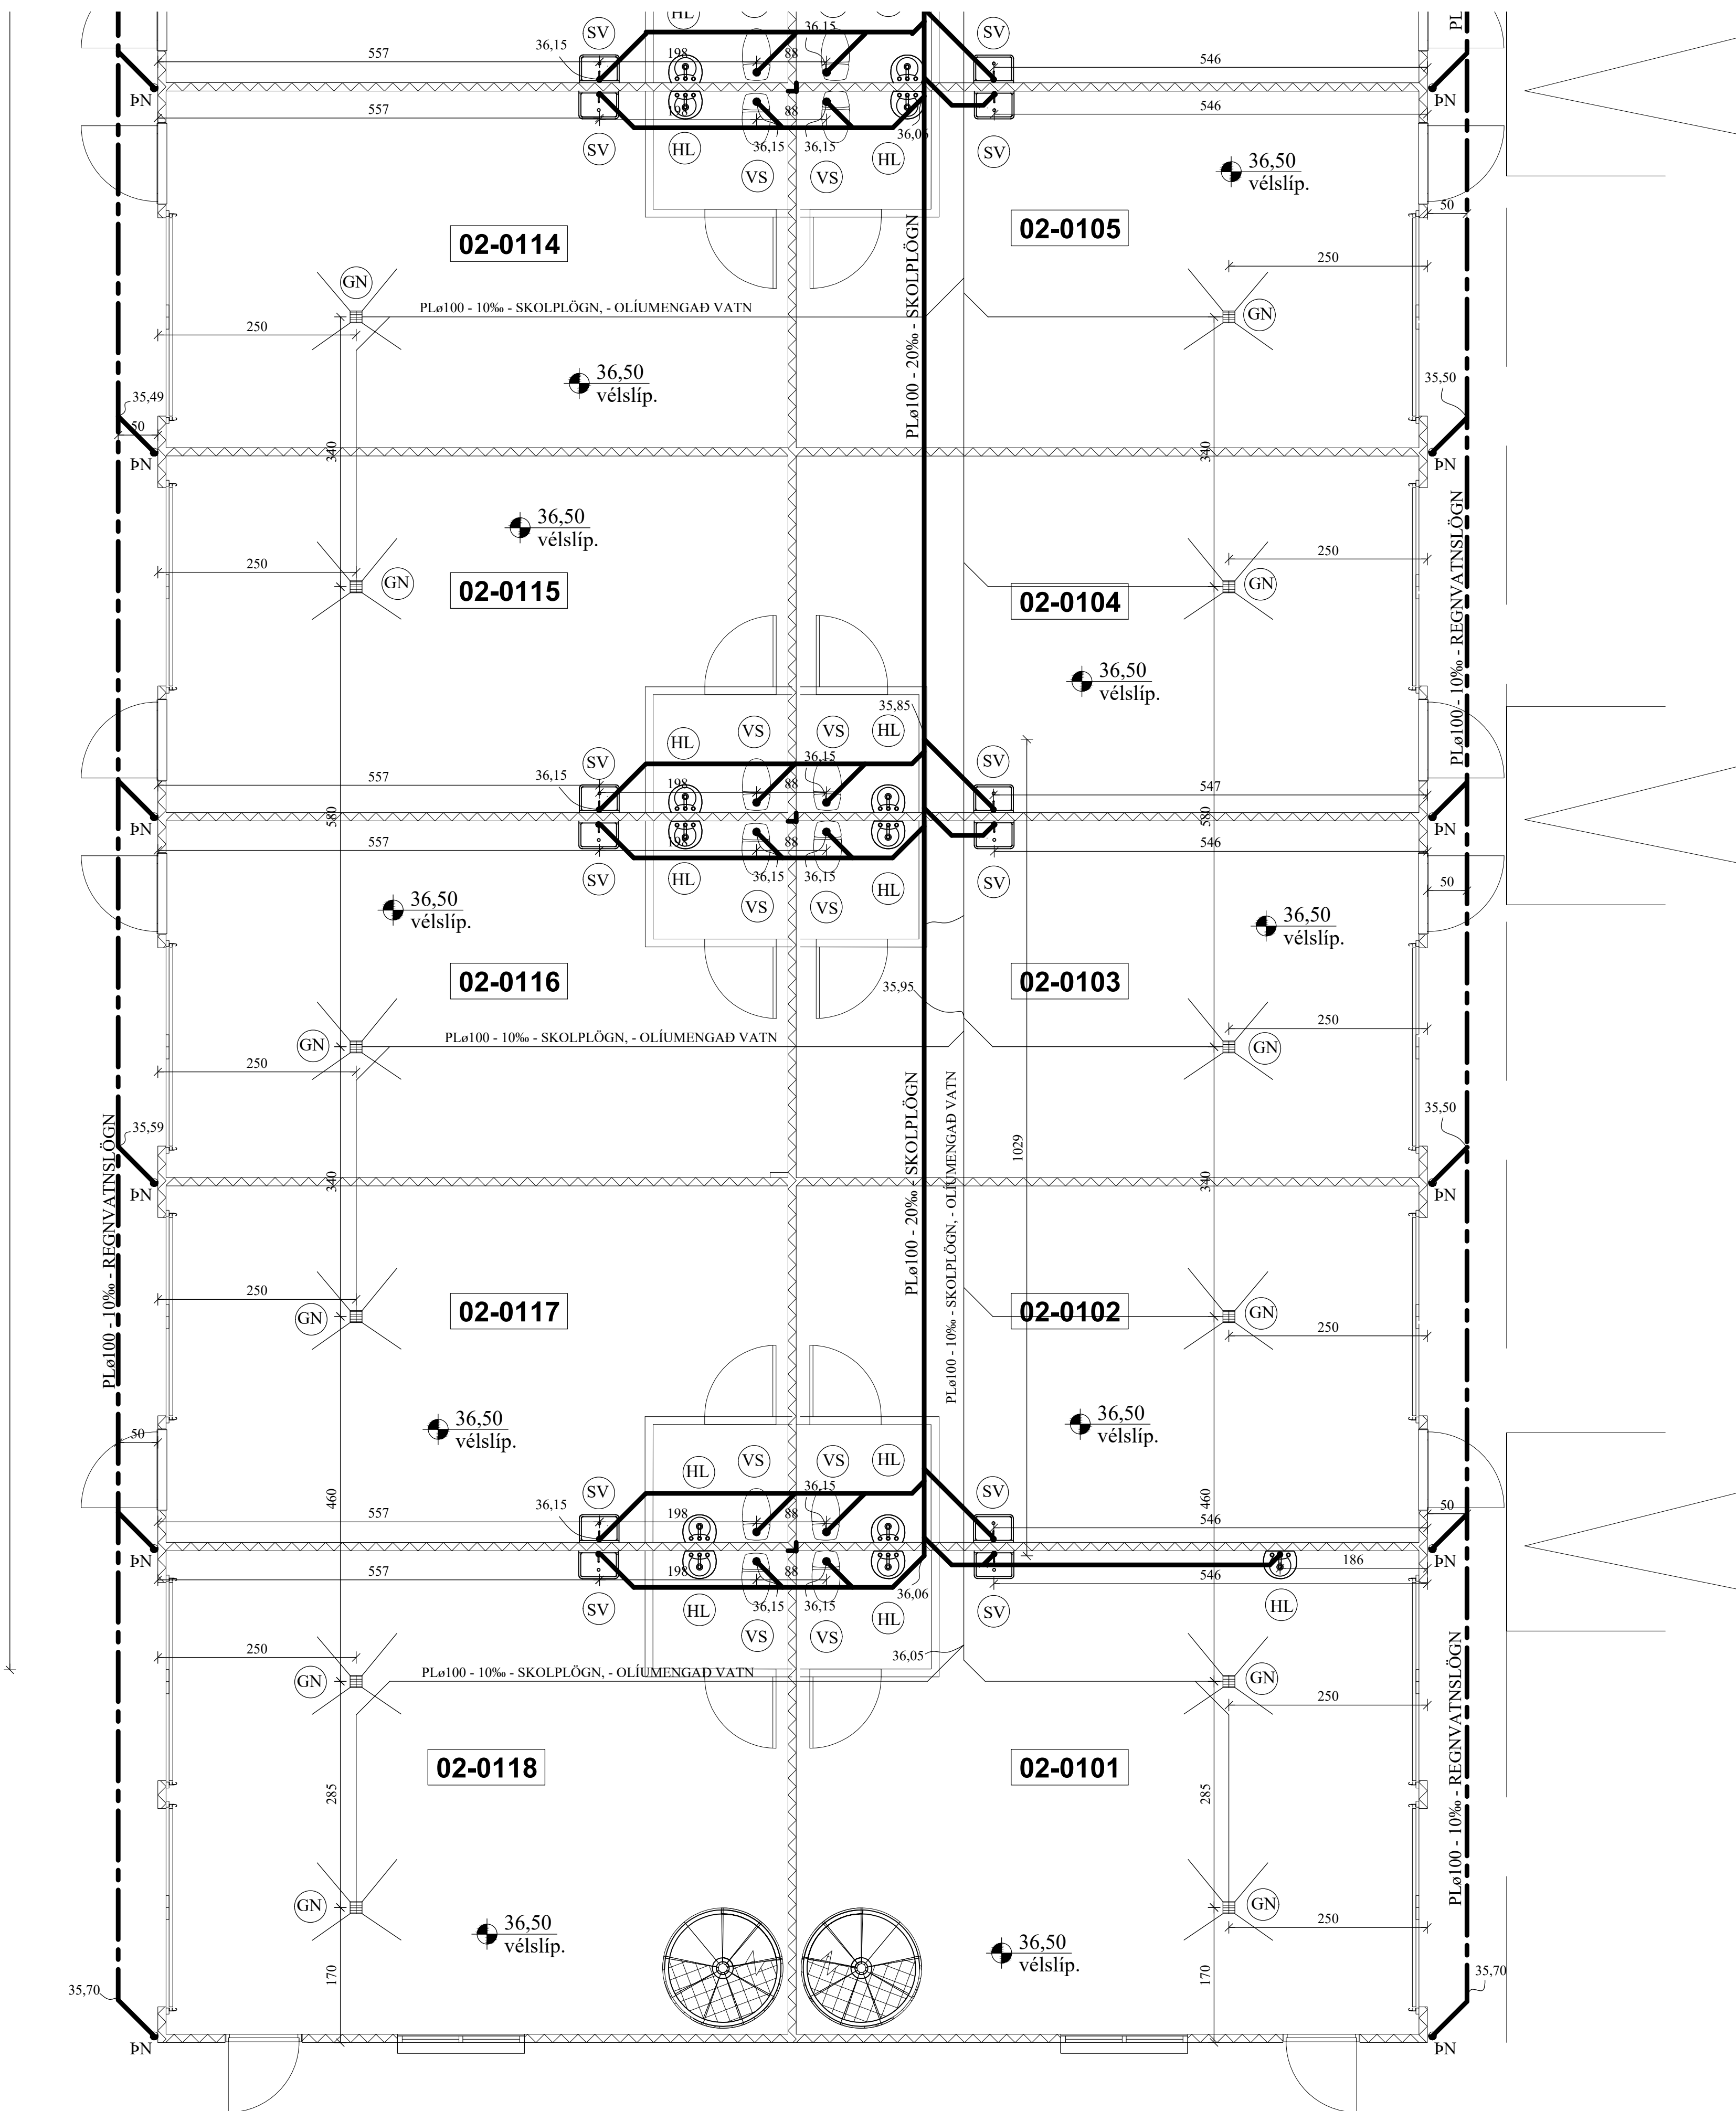

JÓN KRISTJÁNSSON BYGGINGARVERKFRÆÐINGUR
KT: 210754-4829

BREYTINGAR


TILVÍSANIR:

SKÝRINGAR..... SJÁ TEIKN. NR. 2-01

Reikn.	JKR	Mars '24	Útgefið:	15.03.2024
Teikn.	VP	Mars '24	Kvarði:	1:500
Ath.				
Samp.				

STRAUMHELLA 7			Nr.	2-04
Verkhlutir				
FRÁRENNSLISLAGNIR Í GRUNNI, AFSTÖÐUMYND OG FL.				
Hafnarfirði				
Verkfæðistofa Jóns Kristjánssonar ehf. Síðisvalla 12 110 Reykjavík Sími: 537-0002 Gsm: 772-3154 Kt: 540817-0300 Netfang: jons54@gmail.com				

FRÁRENNSLISLAGNIR Í GRUNNI, GRUNNMYND. 1:50

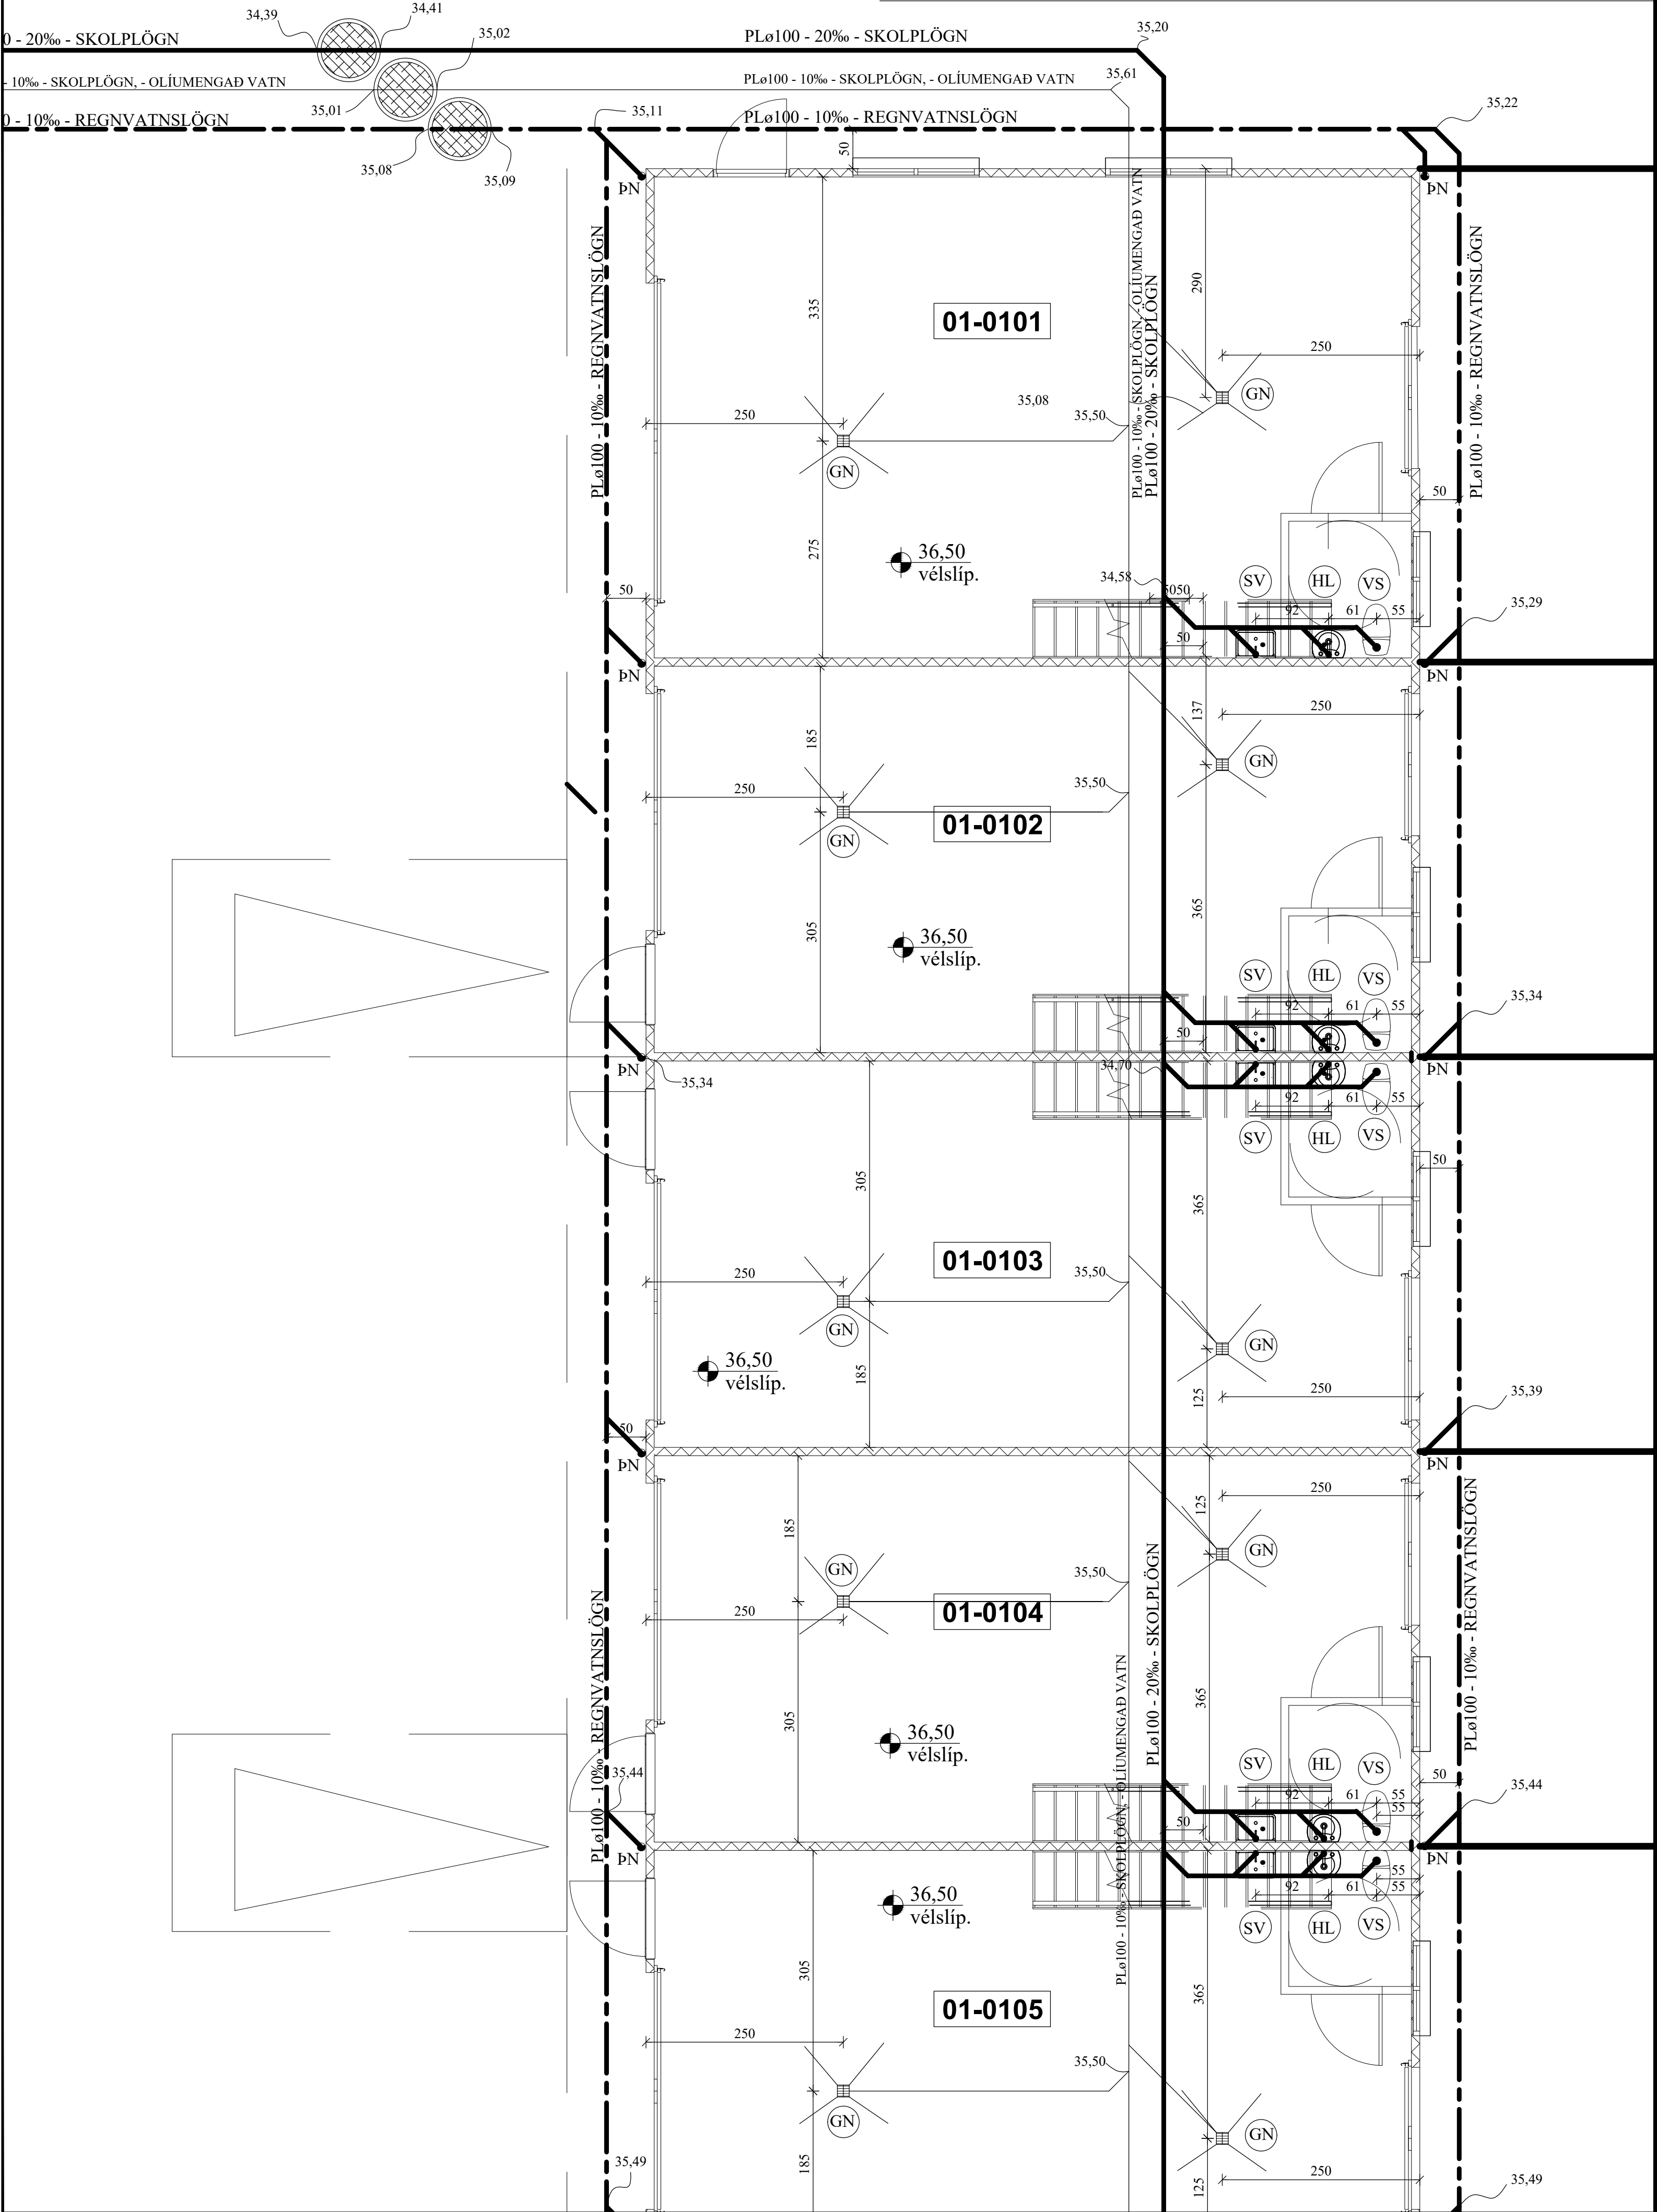

JÓN KRISTJÁNSSON BYGGINGARVERKFRÆÐINGUR
KT: 210754-4829

BREYTINGAR

TILVÍSANIR:

SKÝRINGAR..... SJÁ TEIKN. NR. 2-01

Reikn.	JKR	Mars '24	Útgefið:	15.03.2024
Teikn.	VP	Mars '24	Kvarði:	1:50, 1:20, 1:500
Ath.				
Samp.				

STRAUMHELLA 7	Nr.	2-05
Hafnarfirði		

Verkhlutir FRÁRENNSLISLAGNIR Í GRUNNI, GRUNNMYND, HEIMÆÐAR V.Á. OG FRÁR. AFSTÖÐUMYND OG FL.	Verkfæðistofa Jóns Kristjánssonar ehf Síðisíðla 12 110 Reykjavík Sími: 537-0002 Gsm: 772-3154 Kt: 540817-0300 Netfang: jons54@gmail.com
---	---


--	--

SKÝRINGAR..... SJÁ TEIKN. NR. 2-01


STRAUMHELLA 7 Hafnarfirði	Nr. 2-06
------------------------------	-------------

Verkfræðistofa
Jóns Kristjánssonar ehf
Bildshöfða 12
110 Reykjavík
Sími: 537-0002 Gsm: 772-3154
Kt: 540817-0300
Netfang: jokris54@gmail.com


ÞRIFA KERFI, GRUNNMYND. 1:50

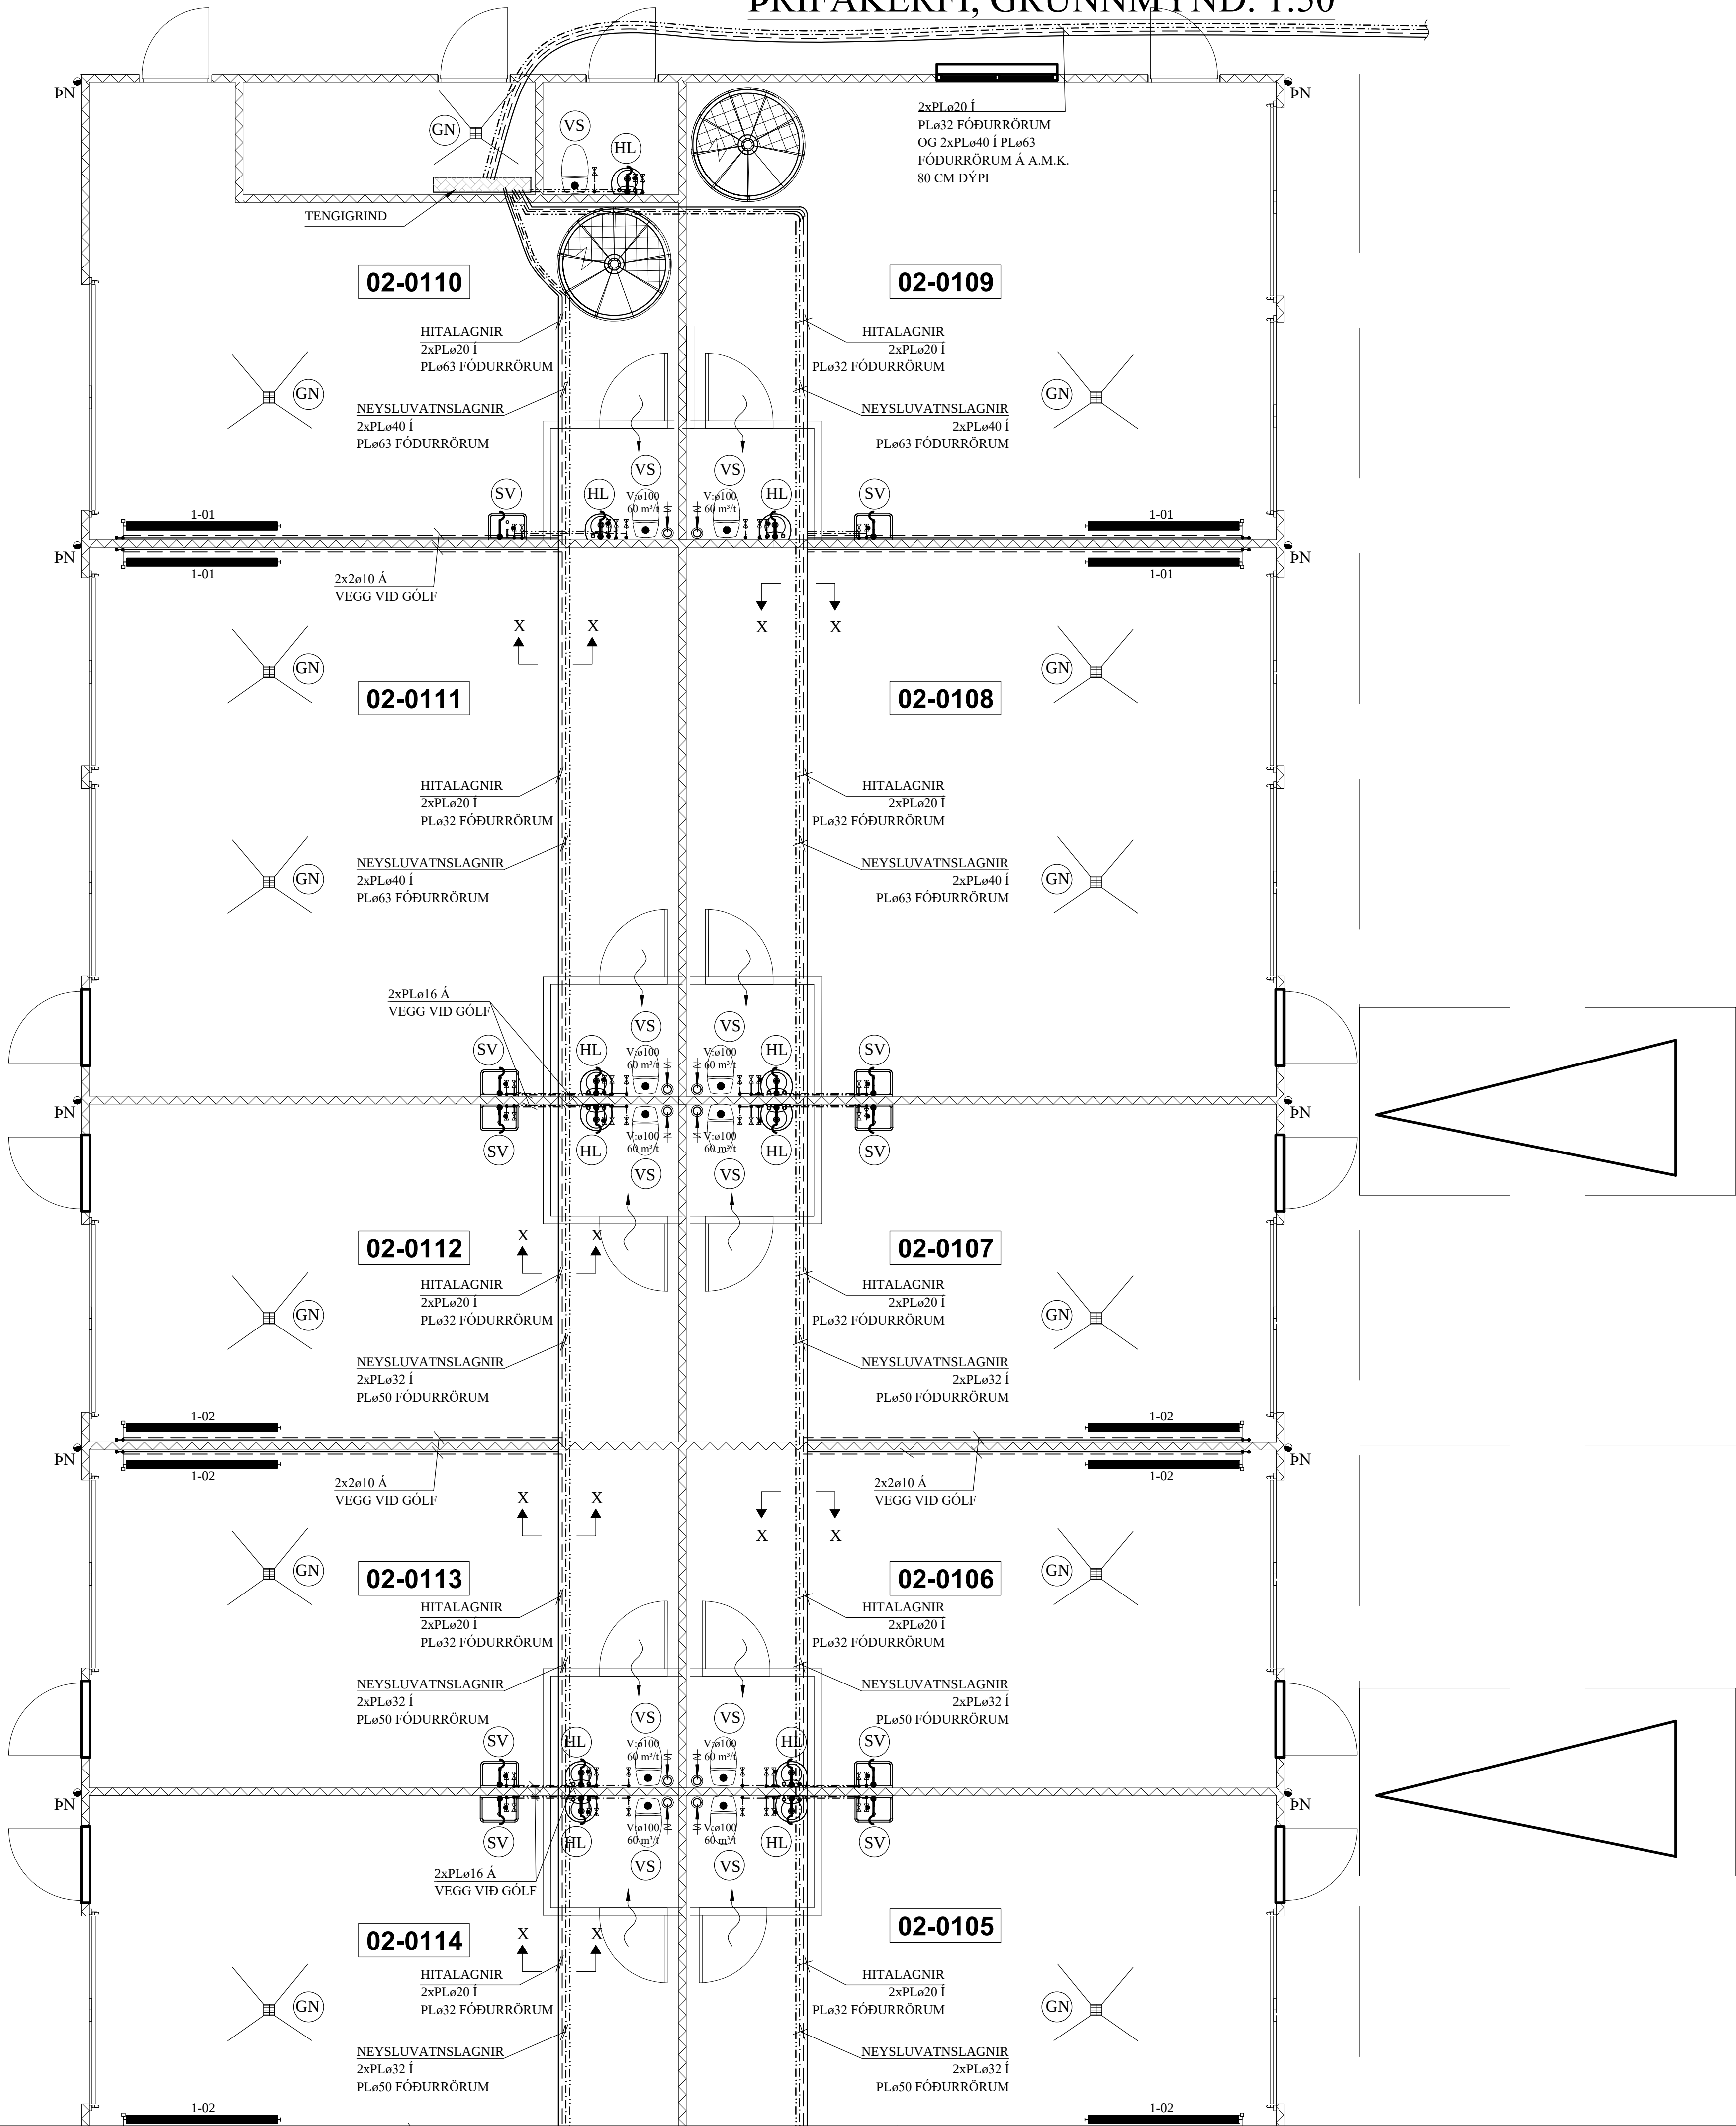

LAGNIR UPP Í RÝMI. 1:10

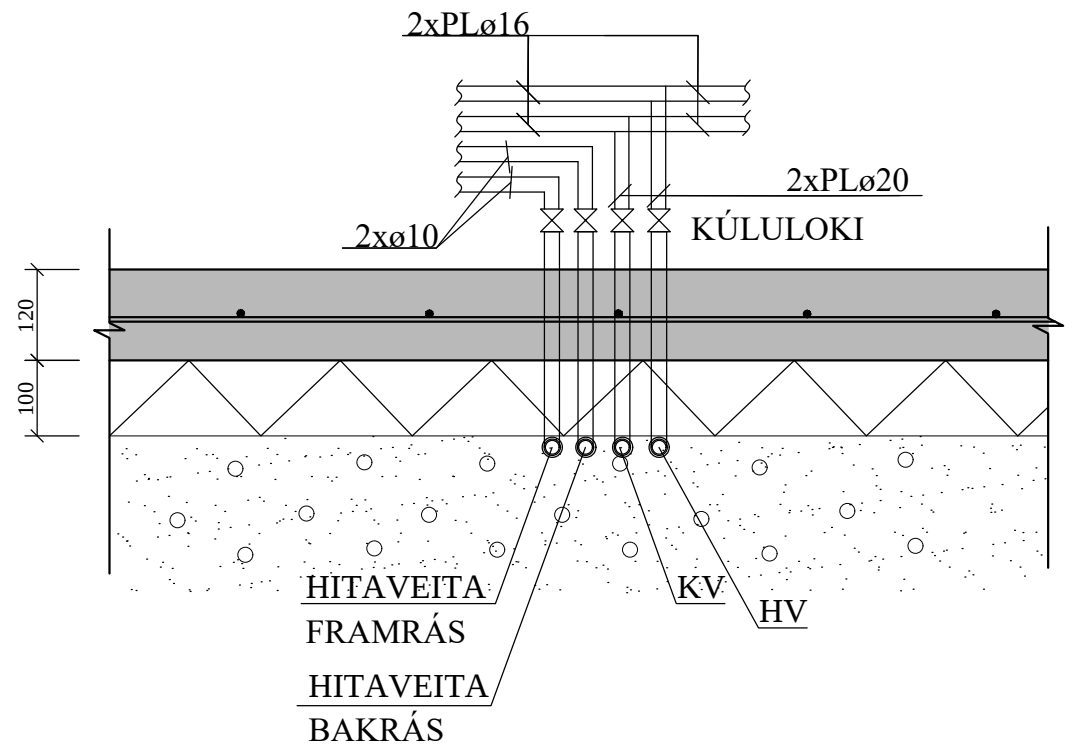

SNID X - X Í LÖGN. 1:10

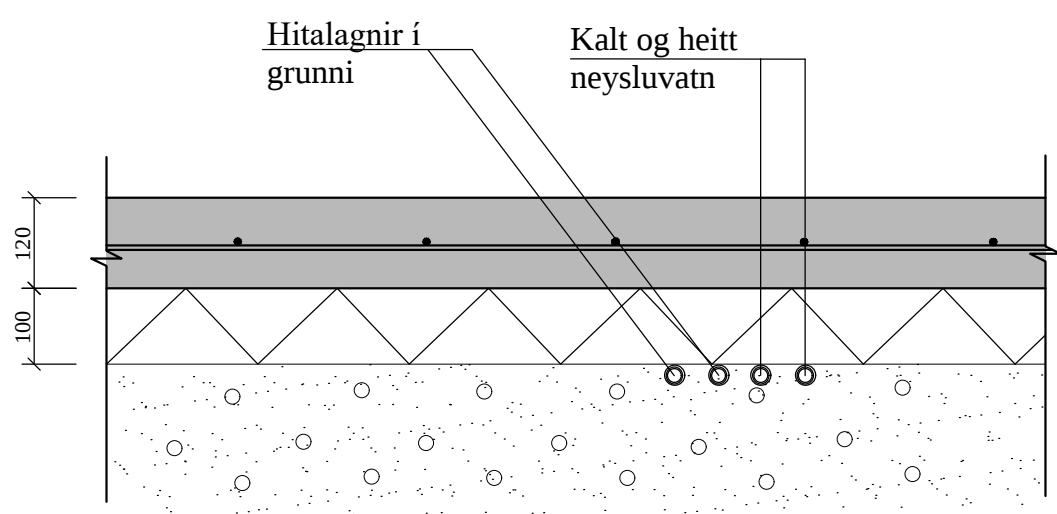

LOFTRÆSISTOKKAR:

LOFTRÆSIRÖR SKULU SMÍÐUÐ ÚR 0.6 mm ÞYKKUM SPIRALRÖRUM. STÆRÐIR SK. GRUNNM. VEFJA SKAL 50 mm STEINULL UM ÚTSOGSSTOKKA.

ÚTSOGSVENTLAR SKULU VERA SAMBÆRILEGIR VIÐ KSO FRÁ LAPINLEIMU. STÆRÐIR SKV. GRUNNMYND.

SKÝRINGAR FYRIR NEYSLUVATNSLAGNIR:

RÖR Í NEYSLUVATNSLÖGN ERU ÚR PEX (KROSSBUNDIÐ HD POLYETHYLEN) Í SVEIGJANLEGU FÓÐURRÖRI NEMA ANNAD SÉ TEKID FRAM. VATNSRÖRIN SKULU ÞOLA 70°C SAMFELT VIÐ 1 MPa VINNUÞRÝSTING. TENGISTYKKI SKULU VERA ÚF AZINKUNARÞOLNU MESSING.

BIL MILLI FESTINGA SÉ SAMKVÆMT IST-67 OG FYRIRMÆLUM FRAMLEIÐANDA RÖRANNA.

ALLAR LEIÐSLUR Í NEYSLUVATNSLÖGN AÐRAR EN LEIÐSLUR Í FÓÐURRÖRUM SKULU EINANGRAST. MEÐ ÁDRAGSEINANGRUN.

KERFIÐ SKAL ÞOLA 0,6 MPa VINNUÞRÝSTING OG PRÓFAST MEÐ 1,0 MPa ÁÐUR EN LEIÐSLUR ERU HULDAR.

ALLT EFNI OG FRÁGANGUR KERFISINS SÉ Í SAMRÆMI VIÐ ÁKVÆÐI IST-67 OG GILDANDI REGLUGERÐIR.

ÓNEFNDAR TENGILEIÐSLUR AÐ TÆKJUM ERU 16x2,2 ÁLPEX.

JÓN KRISTJÁNSSON BYGGINGARVERKFRÆÐINGUR
KT: 210754-4829

BREYTINGAR


TILVÍSANIR:

SKÝRINGAR..... SJÁ TEIKN. NR. 2-01

Reikn.	JKR	Mars '24	Útgefið:	15.03.2024
Teikn.	VP	Mars '24	Kvarði:	1:50, 1:10
Ath.				
Samþ.				

STRAUMHELLA 7			Nr.	2-07
Hafnarfirði				
Verkhlutj: ÞRIFA KERFI, GRUNNMYND, OG SKÝRINGAR, SNID.				
Verkeðistofa Jóns Kristjánssonar ehf. Síðisíðla 12 110 Reykjavík Sími: 537-0002 Gsm: 772-3154 Rt: 540617-0300 Netfang: jkrs54@gmail.com				

ÞRIFAKERFI, GRUNNMYND. 1:50

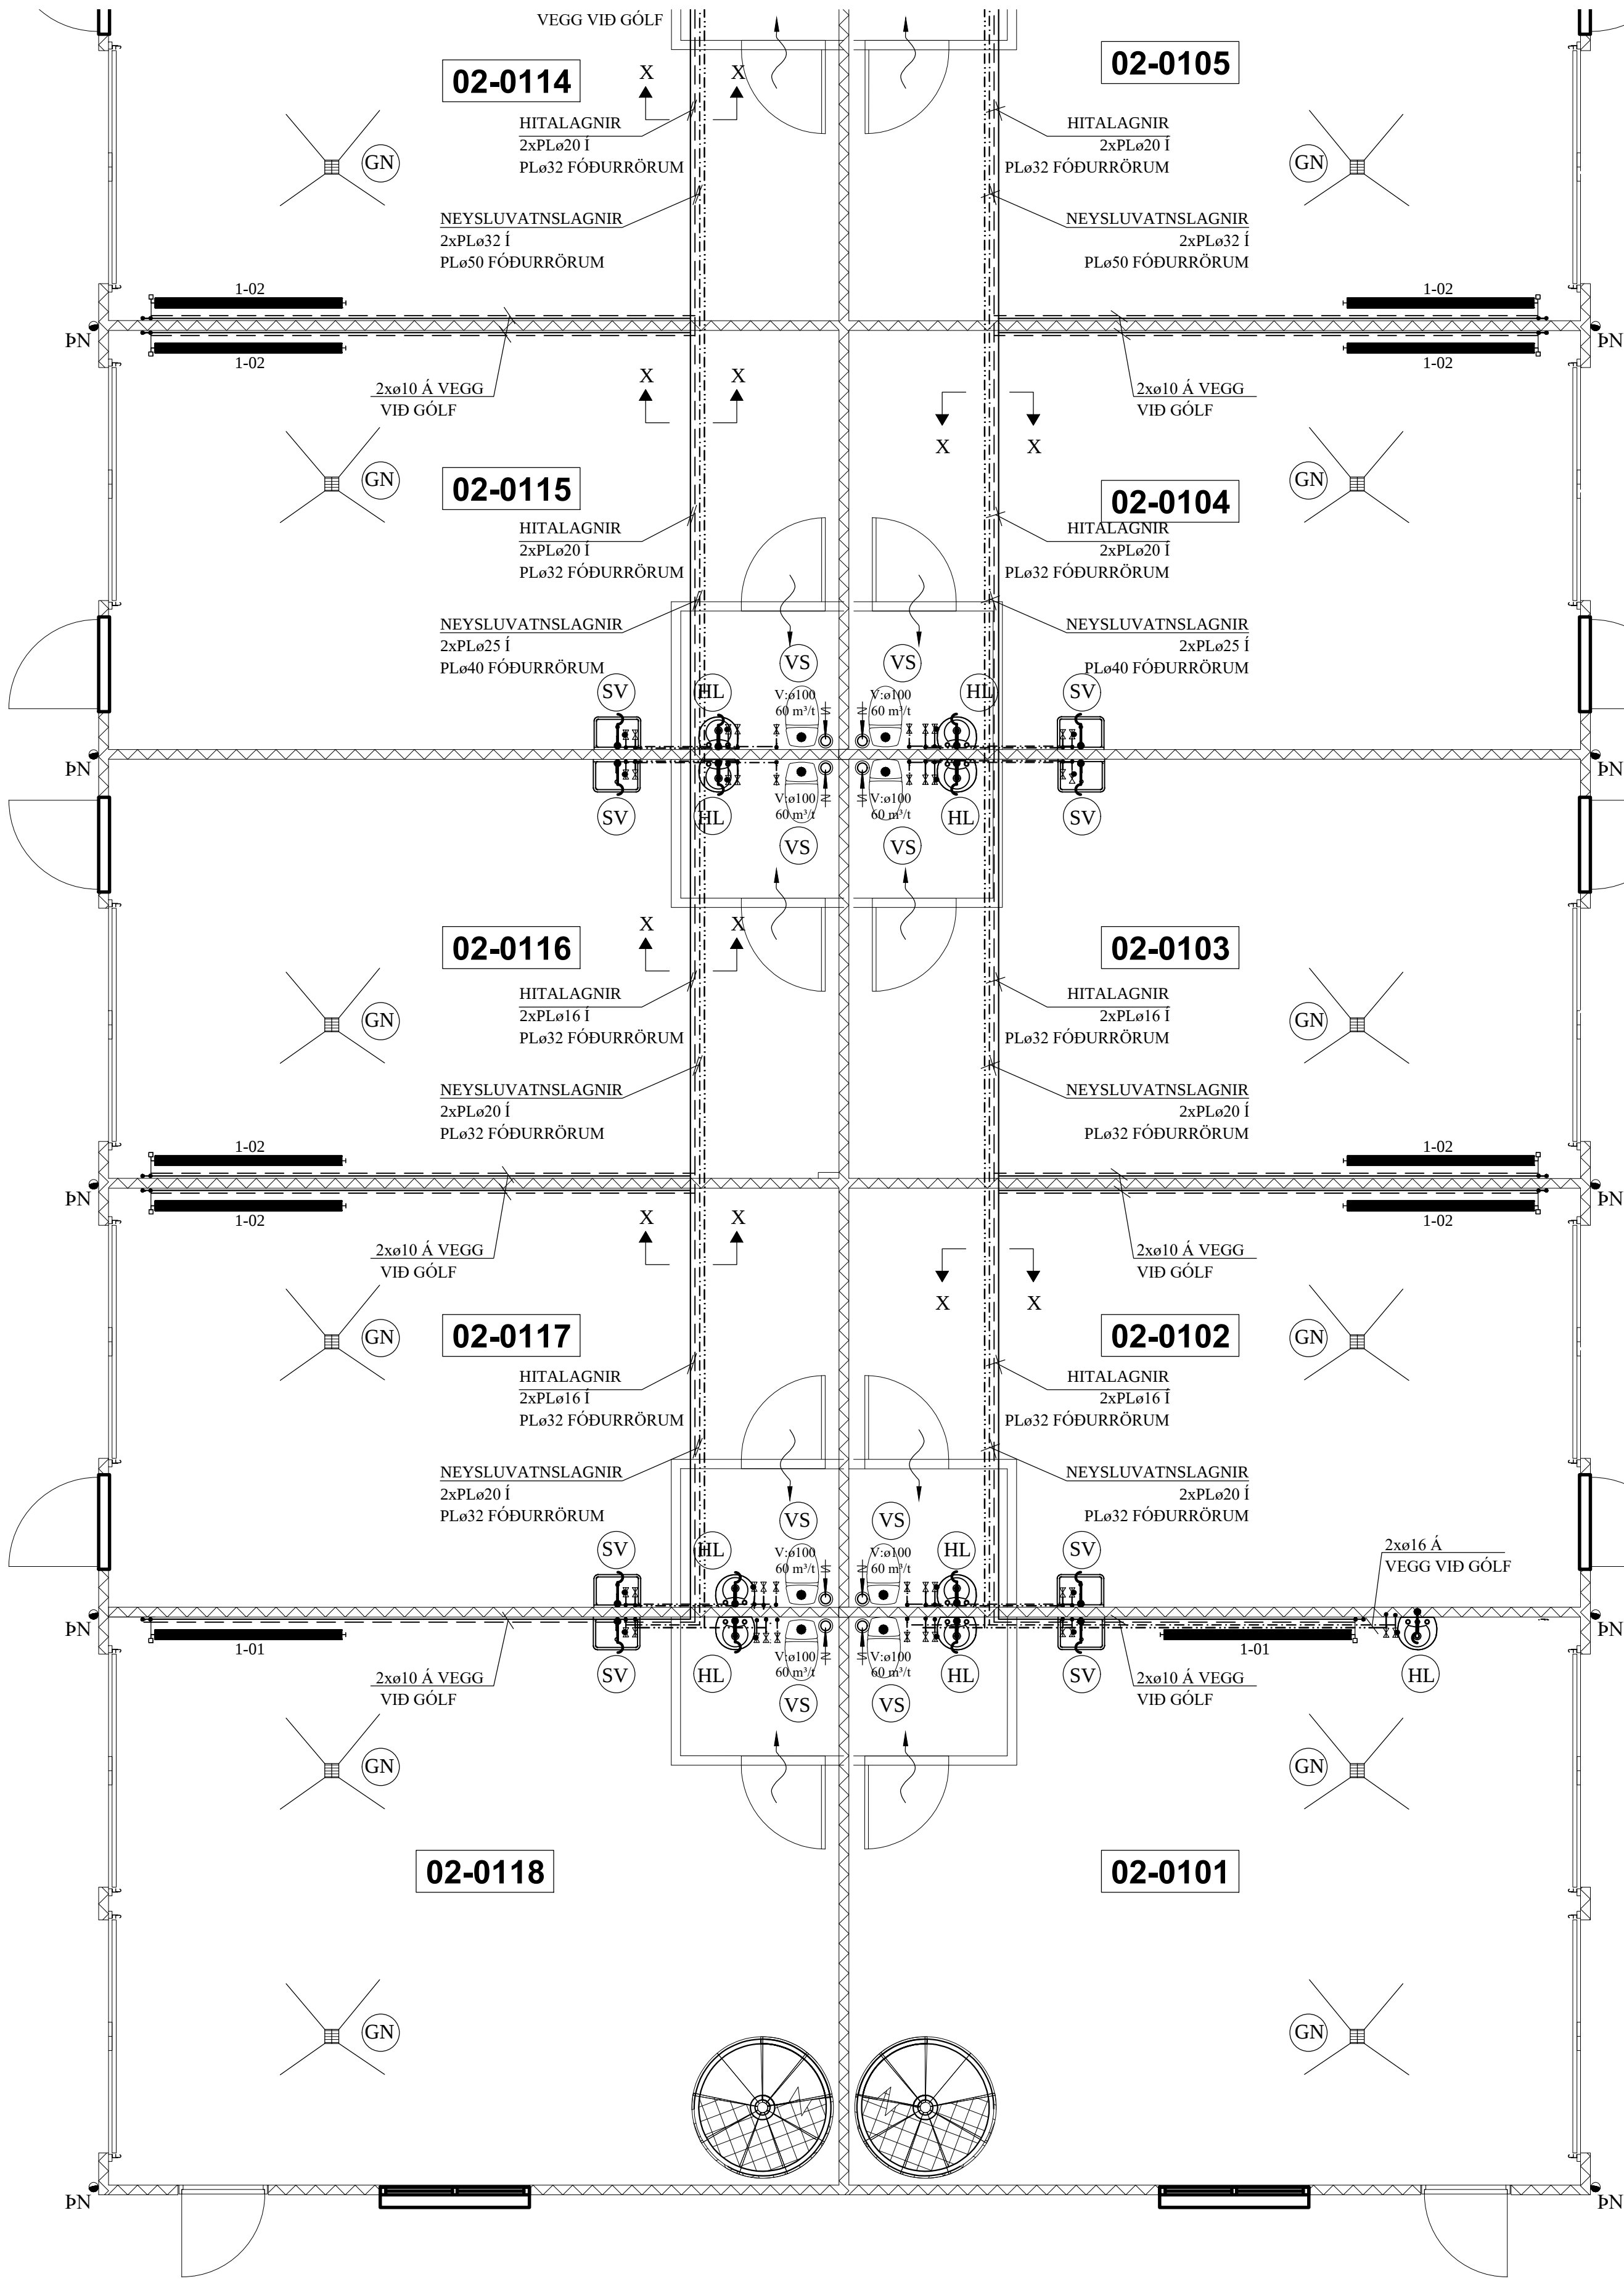

LOFTRÆSISTOKKAR:

LOFTRÆSIRÖR SKULU SMÍÐUÐ ÚR 0.6 mm ÞYKKUM SPIRALRÖRUM. STÆRÐIR SK. GRUNNM. VEFJA SKAL 50 mm STEINULL UM ÚTSOGSSTOKKA.

ÚTSOGSVENTLAR SKULU VERA SAMBÆRILEGIR VIÐ KSO FRÁ LAPINLEIMU. STÆRÐIR SKV. GRUNNMYND.

SKÝRINGAR FYRIR NEYSLUVATNSLAGNIR:

RÖR Í NEYSLUVATNSLÖGN ERU ÚR PEX (KROSSBUNDIÐ HD POLYETHYLEN) Í SVEIGJANLEGU FÓÐURRÖRI NEMA ANNAD SÉ TEKID FRAM. VATNSRÖRIN SKULU ÞOLA 70°C SAMFELLT VIÐ 1 MPa VINNUPRÝSTING. TENGISTYKKI SKULU VERA ÚR AFZINKUNARÞOLNU MESSING.

BIL MILLI FESTINGA SÉ SAMKVÆMT IST-67 OG FYRIRMÆLUM FRAMLEIDANDA RÖRANNA.

ALLAR LEIÐSLUR Í NEYSLUVATNSLÖGN ADRAR EN LEIÐSLUR Í FÓÐURRÖRUM SKULU EINANGRAST. MED ÁDRAGSEINANGRUN.

KERFIÐ SKAL ÞOLA 0,6 MPa VINNUPRÝSTING OG PRÓFAST MED 1,0 MPa ÁÐUR EN LEIÐSLUR ERU HULDAR.

ALLT EFNI OG FRÁGANGUR KERFISINS SÉ Í SAMRÆMI VIÐ ÁKVÆÐI IST-67 OG GILDANDI REGLUGERÐIR.

ÓNEFDAR TENGILEIÐSLUR AÐ TÆKJUM ERU 16x2,2 ÁLPEX.

JÓN KRISTJÁNSSON BYGGINGARVERKFRÆÐINGUR
KT: 210754-4829


BREYTINGAR

TILVÍSANIR:

SKÝRINGAR..... SJÁ TEIKN. NR. 2-01

Reikn.	JKR	Mars '24	Útgefið:	15.03.2024
Teikn.	VP	Mars '24	Kvarði:	1:50, 1:10
Ath.				
Samþ.				

STRAUMHELLA 7		Nr.	2-08
Hafnarfirdi			
Verkhlutí ÞRIFAKERFI, GRUNNMYND, OG SKÝRINGAR, SNID.		Verkhlaðstofa Jóns Kristjánssonar ehf Bíldavalla 12 110 Reykjavík Sími: 537-0002 Gsm: 772-3154 Kt: 540817-0300 Netfang: jkns54@gmail.com	

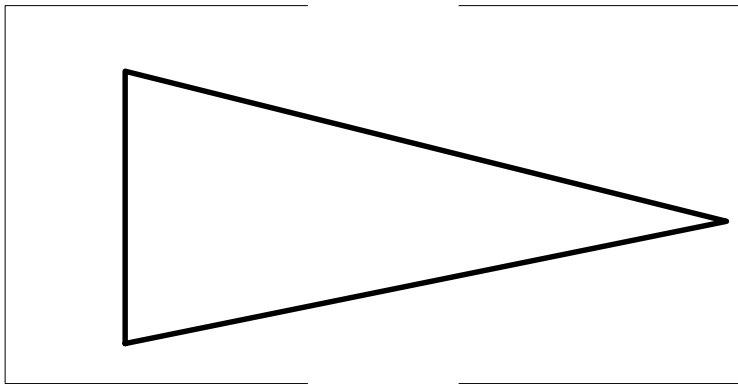

LOFTRÆSIRÖR SKULU SMÍÐUÐ ÚR 0.6 mm ÞYKKUM
SPIRALRÖRUM. STÆRÐIR SK. GRUNNM. VEFJA SKAL
50 mm STEINULL UM ÚTSOGSSTOKKA.

SKÝRINGAR FYRIR NEYSLUVATNSLAGNIR:

BIL MILLI FESTINGA SÉ SAMKVÆMT IST-67 OG
FYRIRMÆLUM FRAMLEIÐANDA RÖRANNA.

KERFIÐ SKAL ÞOLA 0,6 MPa VINNUÞRÝSTING OG
PRÓFAST MEÐ 1,0 MPa ÁÐUR EN LEIÐSLUR ERU
HULDAR.

ÓNEFNDAR TENGILEIÐSLUR AÐ TÆKJUM ERU 16x2,2
ÁLPEX.


TILVÍSANIR:

SKÝRINGAR..... SJÁ TEIKN. NR. 2-01

STRAUMHELLA 7 Hafnarfirði	Nr. 2-09
---	----------------------------

Verkfræðistofa
Jóns Kristjánssonar ehf
Bíldshóla 12
110 Reykjavík
Sími: 537-0002 Gsm: 772-3154
Kt: 540817-0300
Netfang: jokris54@gmail.com

ÞRIFAKERFI, GRUNNMYND. 1:50

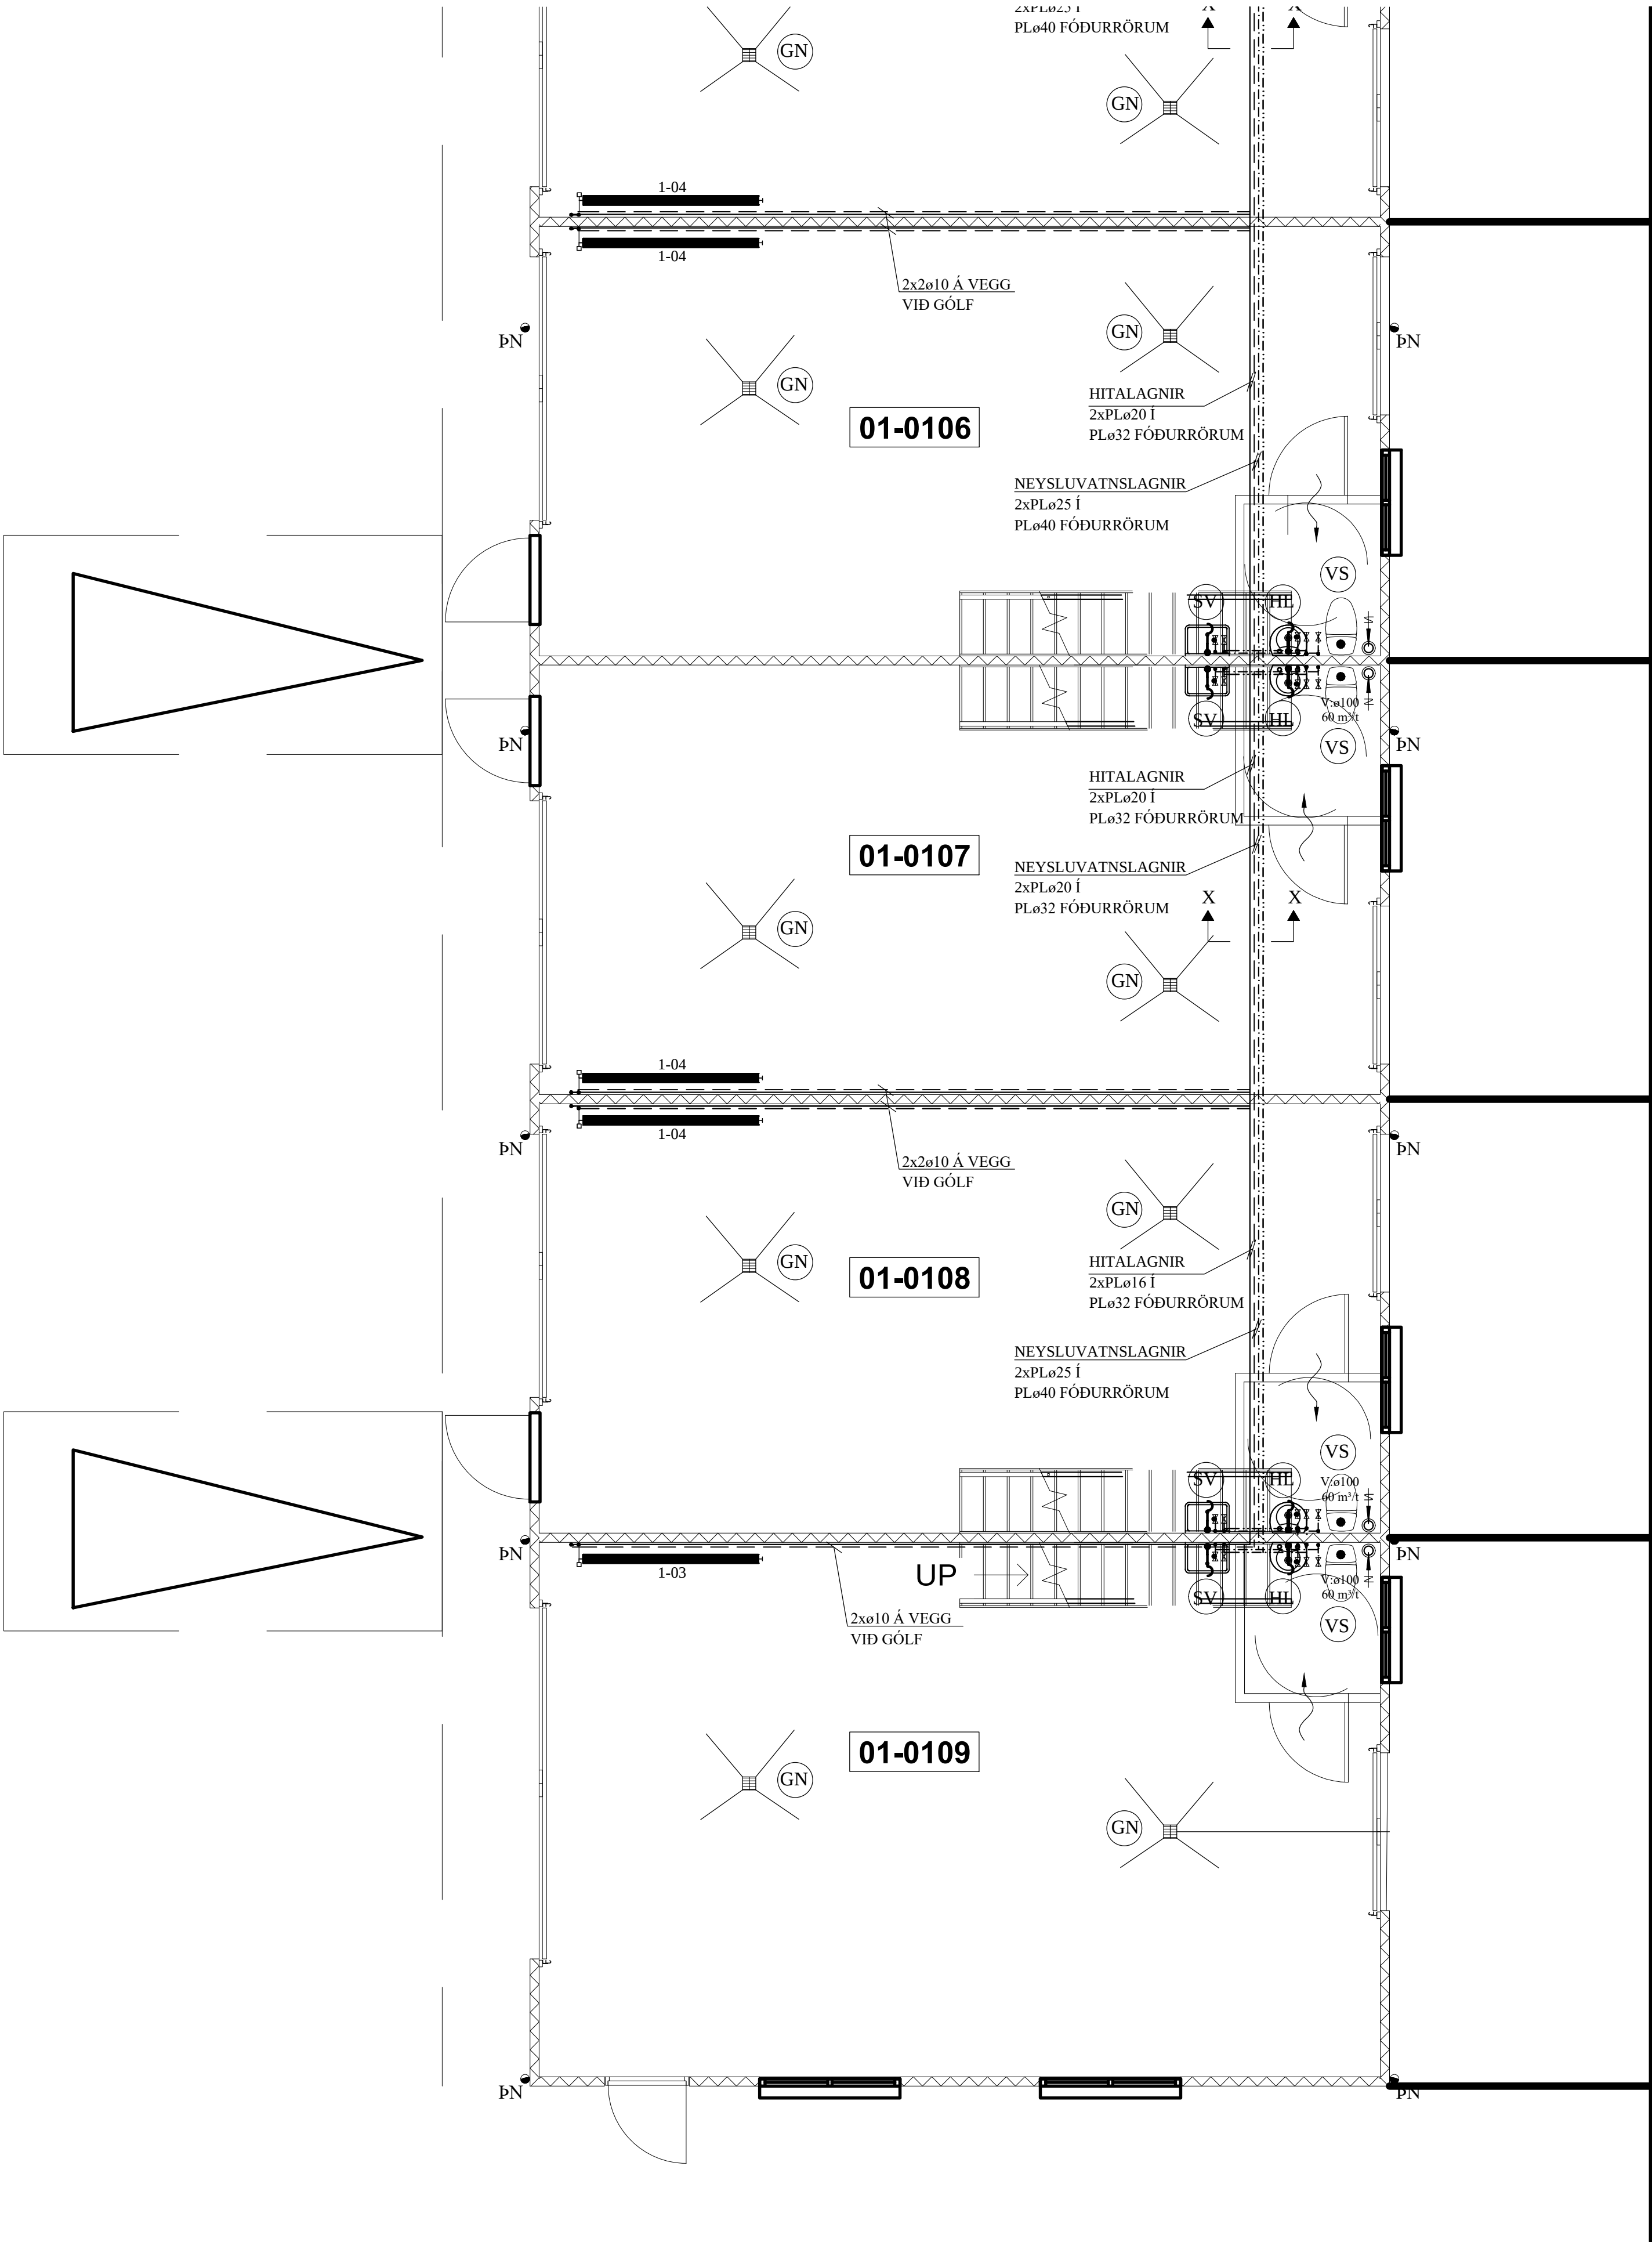

LOFTRÆSISTOKKAR:

LOFTRÆSIRÖR SKULU SMÍÐUÐ ÚR 0.6 mm ÞYKKUM SPIRALRÖRUM. STÆRÐIR SK. GRUNNM. VEFJA SKAL 50 mm STEINULL UM ÚTSOGSSTOKKA.

ÚTSOGSVENTILAR SKULU VERA SAMBÆRILEGIR VIÐ KSO FRÁ LAPINLEIMU. STÆRÐIR SKV. GRUNNMYND.

SKÝRINGAR FYRIR NEYSLUVATNSLAGNIR:

RÖR Í NEYSLUVATNSLÖGN ERU ÚR PEX (KROSSBUNDIÐ HD POLYETHYLEN) Í SVEIGJANLEGU FÓÐURRÖRI NEMA ANNAD SÉ TEKID FRAM. VATNSRÖRIN SKULU ÞOLA 70°C SAMFELT VIÐ 1 MPa VINNUÞRÝSTING. TENGISTYKKI SKULU VERA ÚR AFZINKUNARÞOLNU MESSING.

BIL MILLI FESTINGA SÉ SAMKVÆMT IST-67 OG FYRIRMÆLUM FRAMLEIÐANDA RÖRANNA.

ALLAR LEIÐSLUR Í NEYSLUVATNSLÖGN ADRAR EN LEIÐSLUR Í FÓÐURRÖRUM SKULU EINANGRAST. MEÐ ÁDRAGSEINANGRUN.

KERFIÐ SKAL ÞOLA 0,6 MPa VINNUÞRÝSTING OG PRÓFAST MEÐ 1,0 MPa ÁÐUR EN LEIÐSLUR ERU HULDAR.

ALLT EFNI OG FRÁGANGUR KERFISINS SÉ Í SAMRÆMI VIÐ ÁKVÆÐI IST-67 OG GILDANDI REGLUGERÐIR.

ÓNEFNDAR TENGILEIÐSLUR AÐ TÆKJUM ERU 16x2,2 ALPEX.

JÓN KRISTJÁNSSON BYGGINGARVERKFRÆÐINGUR
KT: 210754-4829

BREYTINGAR

TILVÍSANIR:


SKÝRINGAR..... SJÁ TEIKN. NR. 2-01

Reikn.	JKR	Mars '24	Útgefið:	15.03.2024
Teikn.	VP	Mars '24	Kvarði:	1:50, 1:10
Ath.				
Samp.				


STRAUMHELLA 7			Nr.
Hálfarfríði			2-10

Verkhlutí: ÞRIFAKERFI, GRUNNMYND, OG SKÝRINGAR, SNID.	Verkhæðistafa Jóns Kristjánssonar ehf Bískúpsbra 12 110 Reykjavík Sími: 537-0002 Gam: 772-3154 Kt: 540817-0300 Netfang: jons54@gmail.com
--	--

AFSTÖÐUMYND.1:500

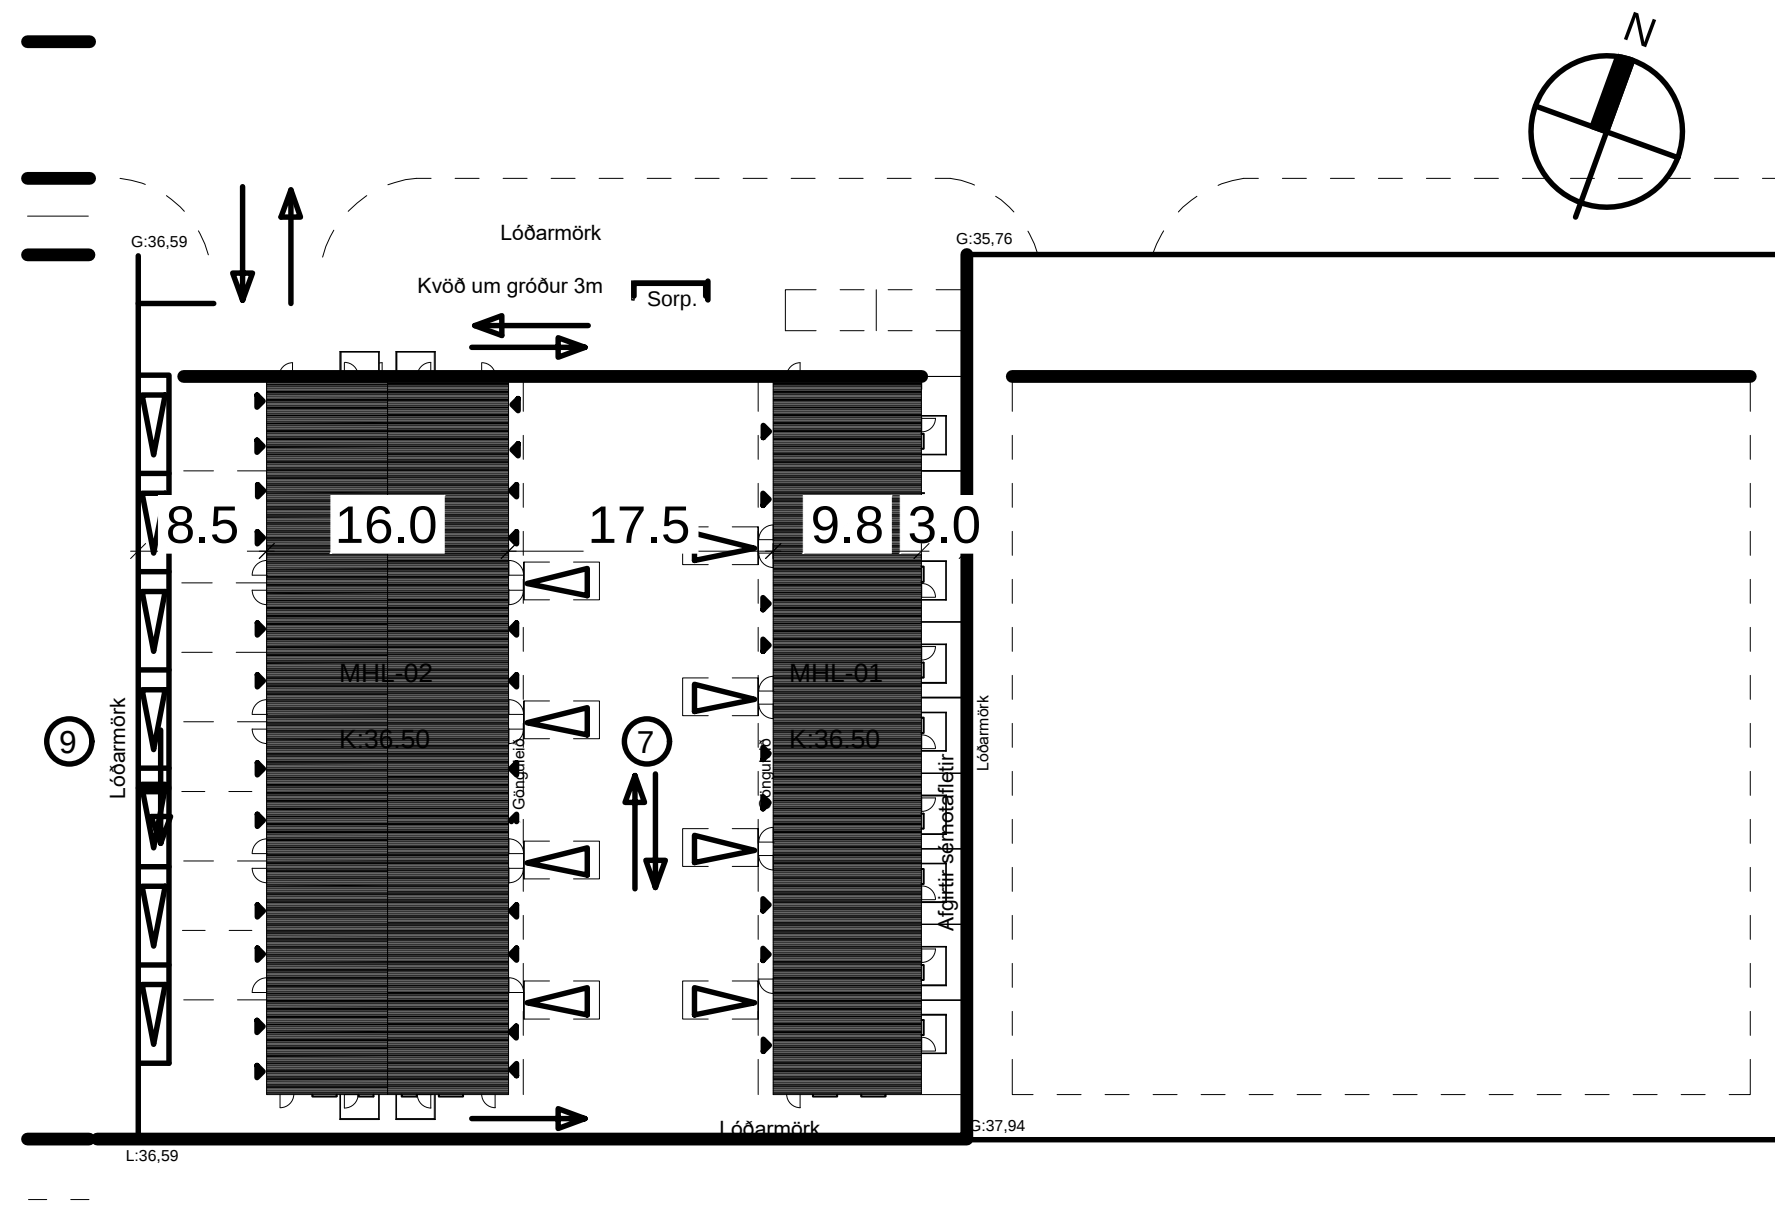

TENGIGRIND, RÚMMYND. 1:20

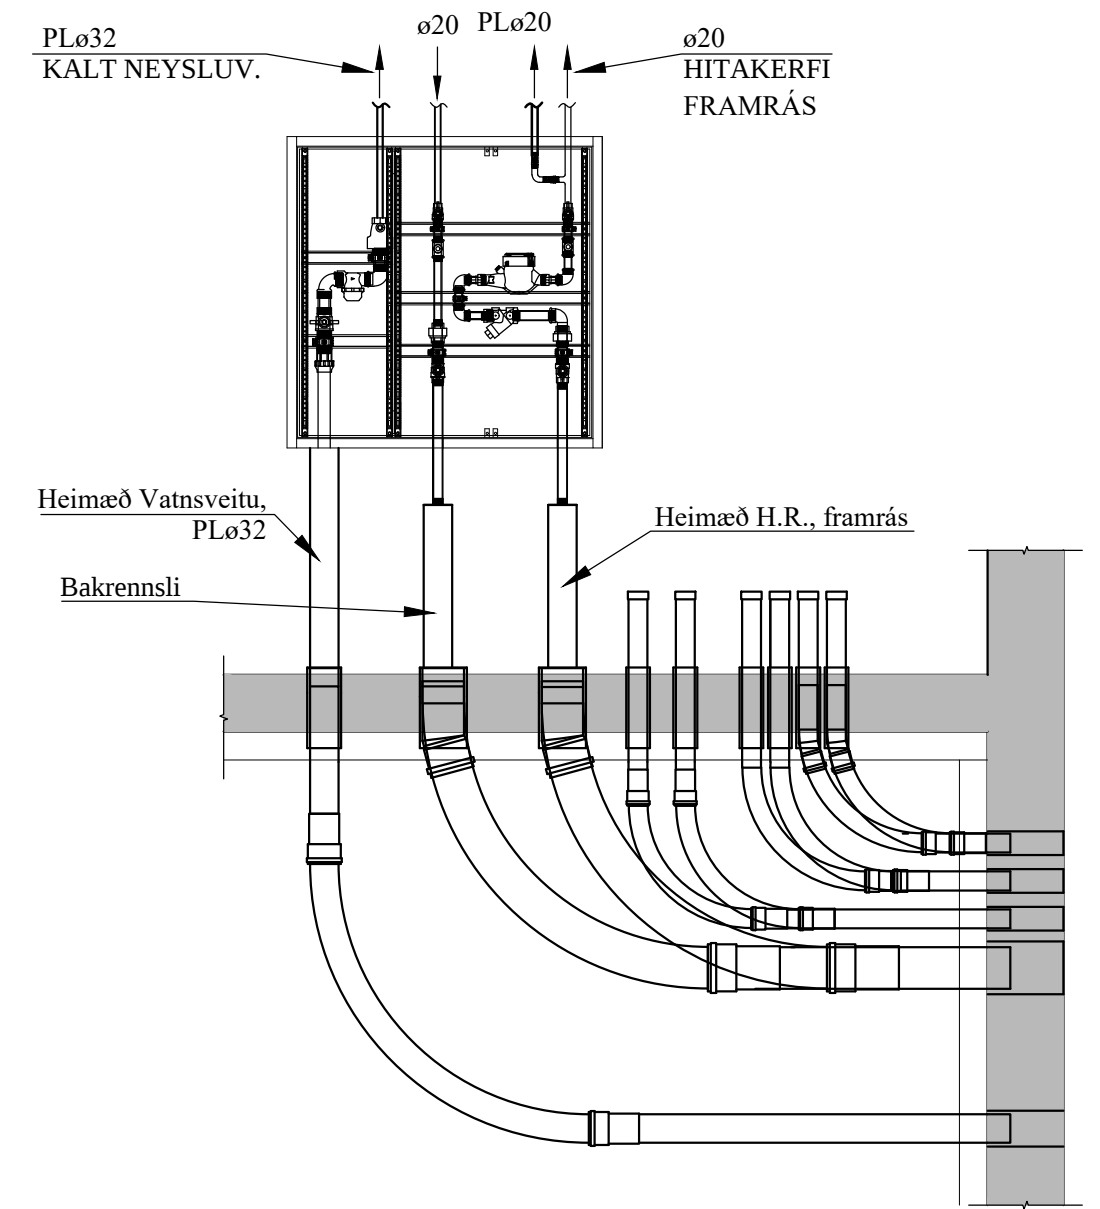

TAFLA YFIR TÖPPUNARSTAÐI:

Allir tappstaðir eru $\varnothing 15$ mm, nema annað sé tekið fram.

Tæki	Sk.st.	Fjöldi	Kalt	Heitt
Vatnssalerni	VS.	28	2,8	-
Handlaugar	HL	28	2,8	2,8
Stálvaskar	SV	27	5,4	5,4
Eldhúsvaskar	EV	-	-	-
Sturtuböð	SB	-	-	-
Þvottavélar	ÞV	-	-	-
Uppþvottavélar	UV	-	-	-
Garðkranar	G	-	-	-
Baðkör	B	-	-	-

Heimæð vatnsveitu: PL 040

JÓN KRISTJÁNSSON BYGGINGARVERKFRÆÐINGUR
KT: 210754-4829

BREYTINGAR

TILVÍSANIR:

SKÝRINGAR..... SJÁ TEIKN. NR. 2-01


Reikn.	JKR	Mars '24	Útgefið:	15.03.2024
Teikn.	VP	Mars '24	Kvarði:	1:500
Ath.				1:20
Samp.				

STRAUMHELLA 7
Hafnarfirði

Verkhnutí
HITA- OG ÞRIFAKERFI,
AFSTÖÐUMYND,
OG TENGIGRIND.
TAFLA YFIR
TÖPPUNARSTAÐI.

Verkfærðistofa
Jóns Kristjánssonar ehf
Bildshöfða 12
110 Reykjavík
Sími: 537-0002 Gsm: 772-3154
Kt: 540817-0300
Netfang: jokris54@gmail.com

--

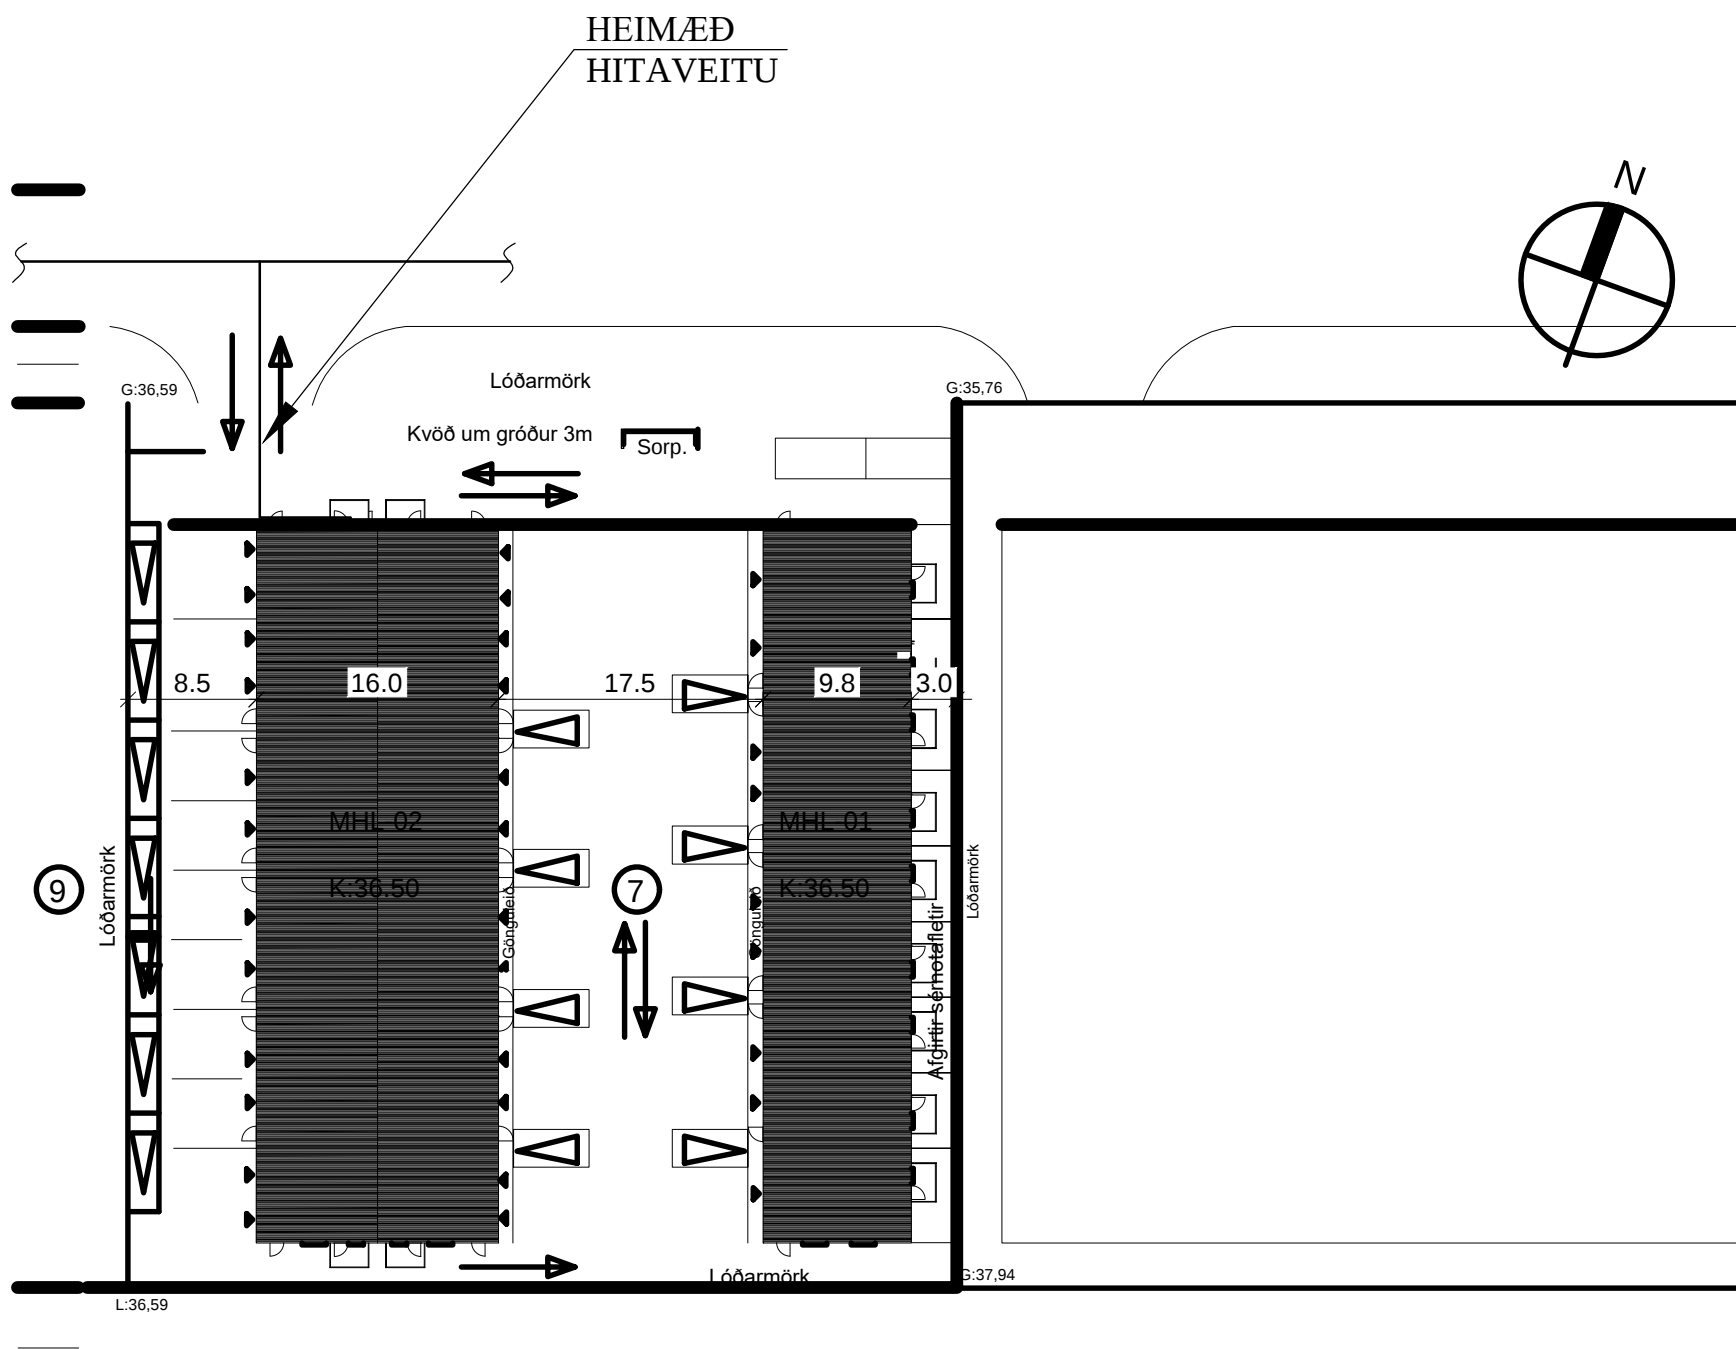

TENGIGRIND, RÚMMYND. 1:20

ÞRÝSTINGSIÖFNUN Á
MILLI HEITA OG KALDA
NEYSLUVATNS
(AVP 20)

HEIMÆÐ H.R., FRAMRÁS

HEIMÆÐ V.R. PLØ50

AFRENNSLI
HITAVEITU

PL50

PL32

HITALOKI BLANDAR
1/4" OC

AVP

PL50
ST

32

P

HM

Allir tappstaðir eru $\varnothing 15$ mm, nema annað sé tekið fram.

Heimæð vatnsveitu: PL ø50

BREYTINGAR			

SKÝRINGAR..... SJÁ TEIKN. NR. 2-01

Reikn.	JKR	Mars '24	Utgengt:	15.03.2024
Teikn.	JKR	Mars '24	Kvarði:	1:500
Alh.				
Samþ.				
STRAUMHELLA 7 Hafnarfirði				Nr. 2-12
Verkhutl ÖFNASKRÁ			Jón Kristjánsson Byggingarverkefðingur VJK ehf. Bisholts 12 110 Reykjavík Sími: 537-0002 Gsm: 772-3154 Kt: 210754-4829 Netfang: jokin54@gmail.com	