





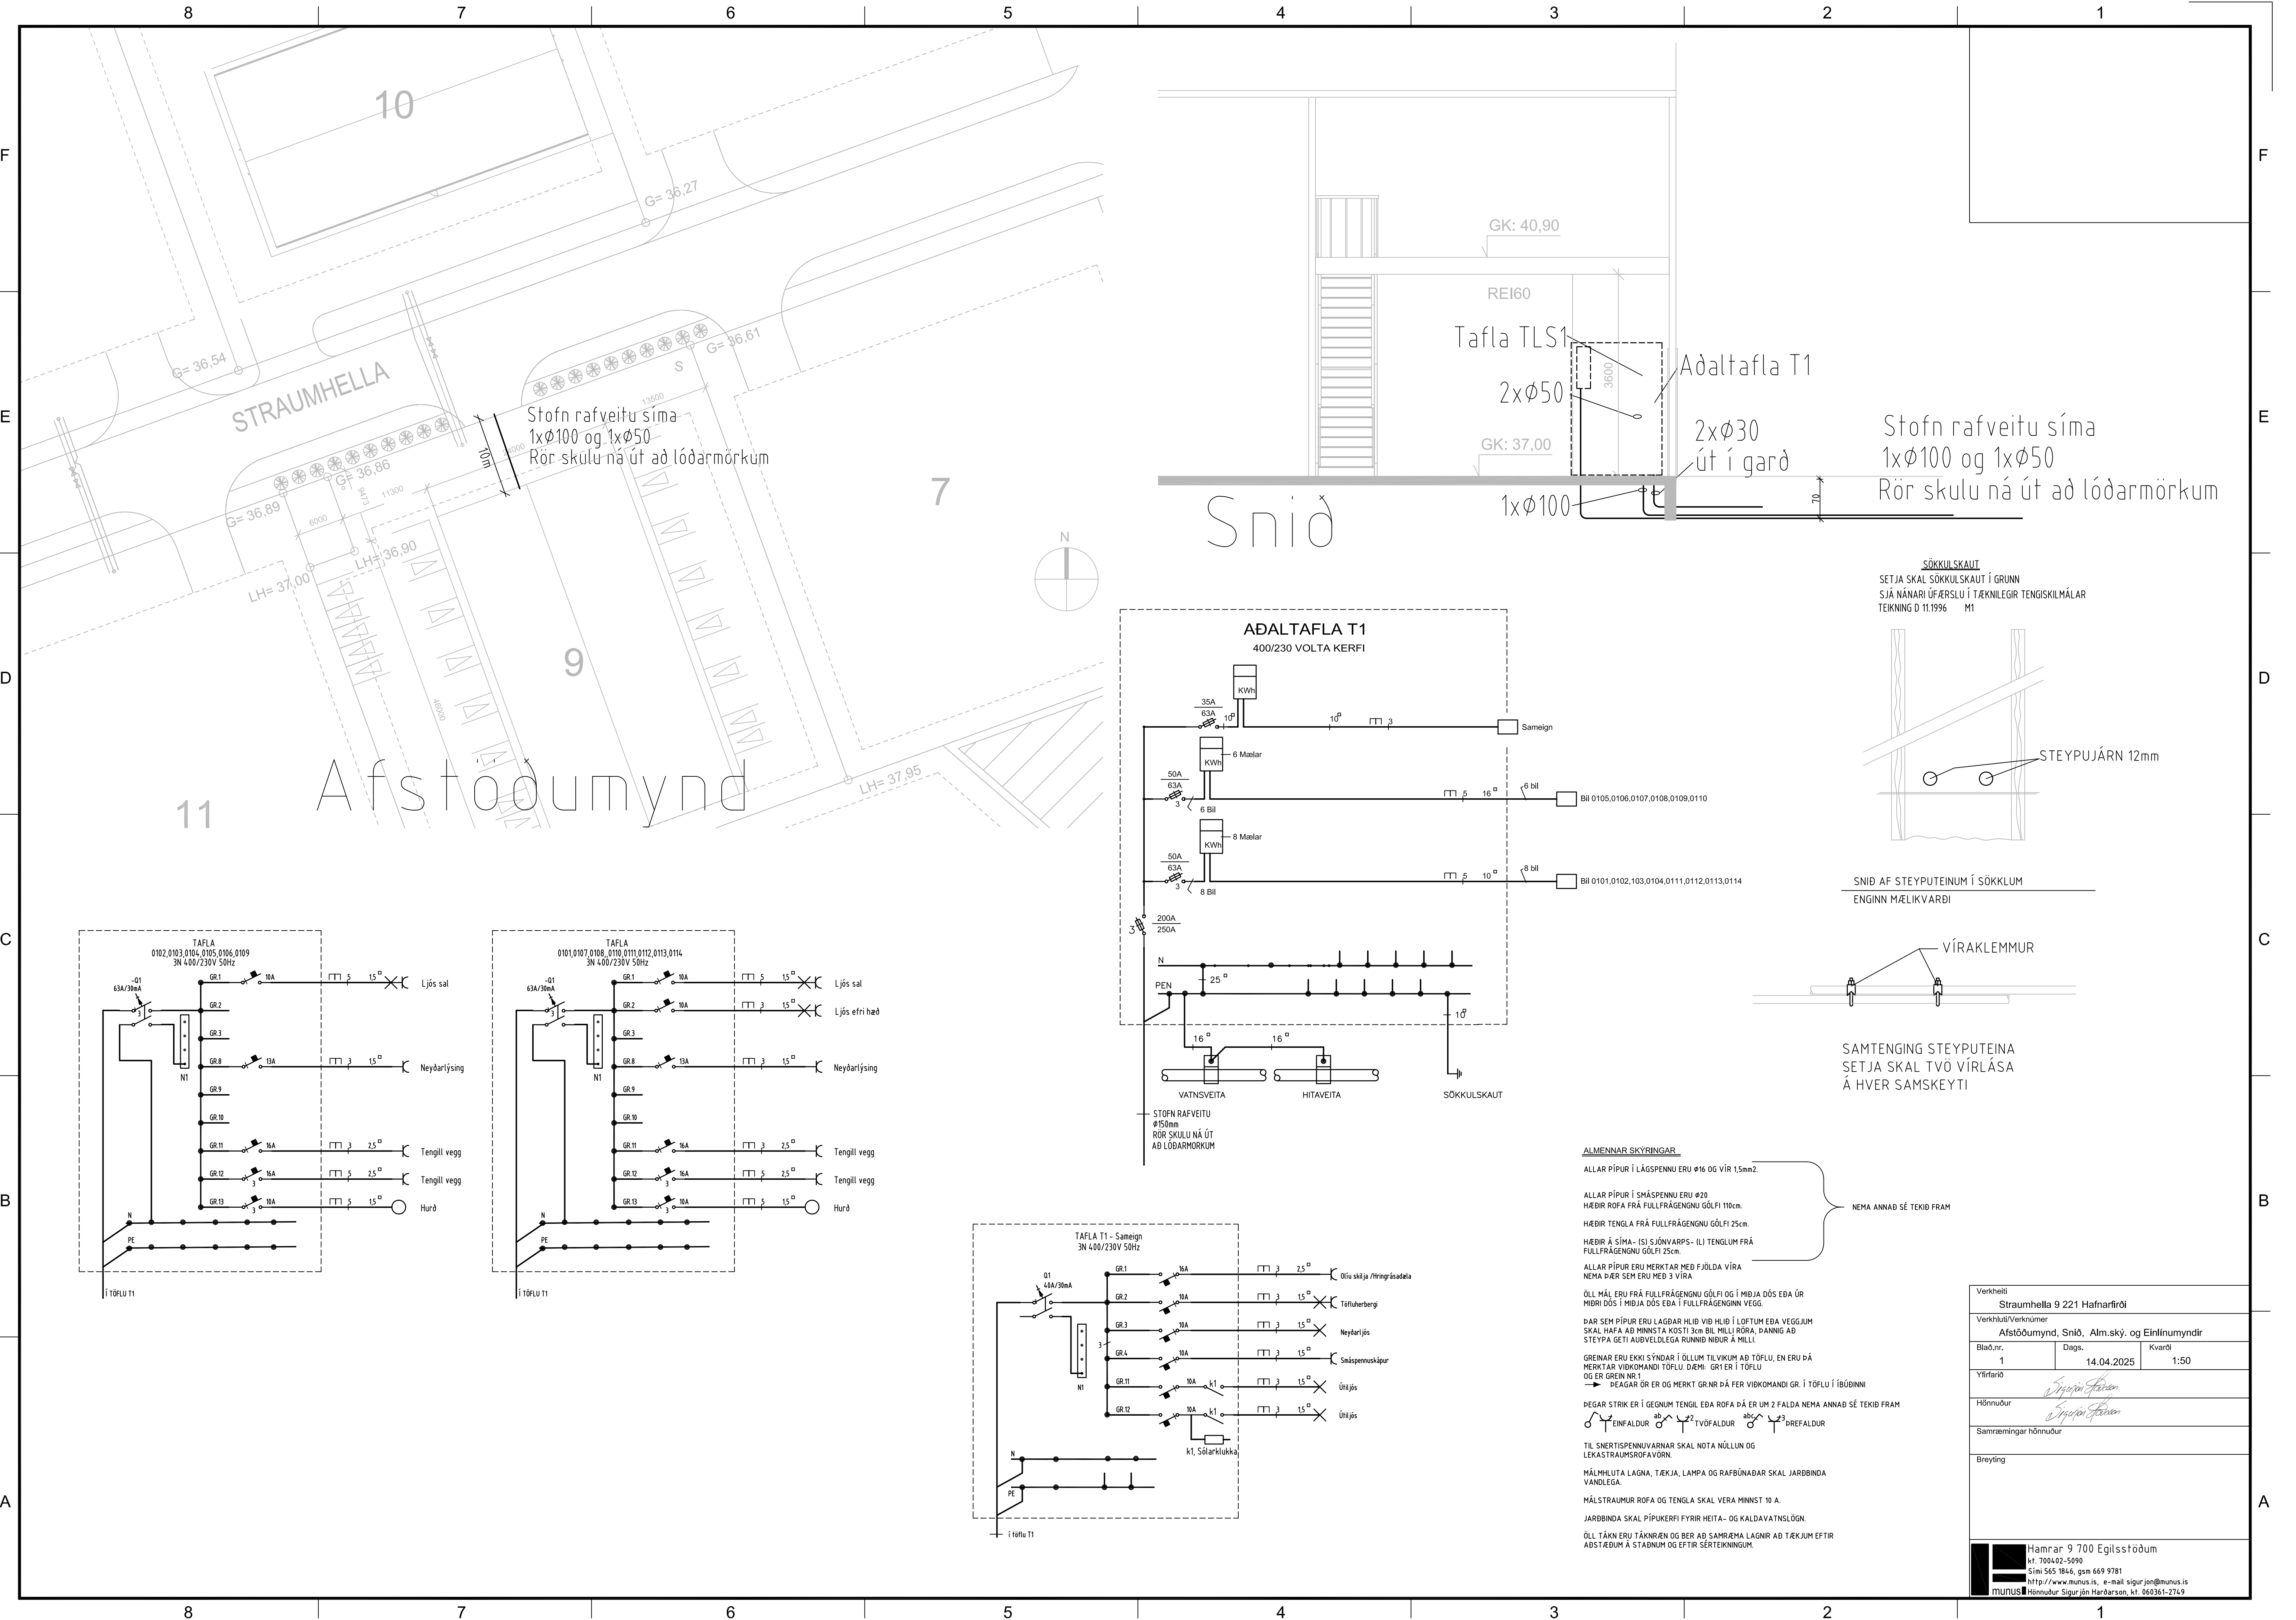

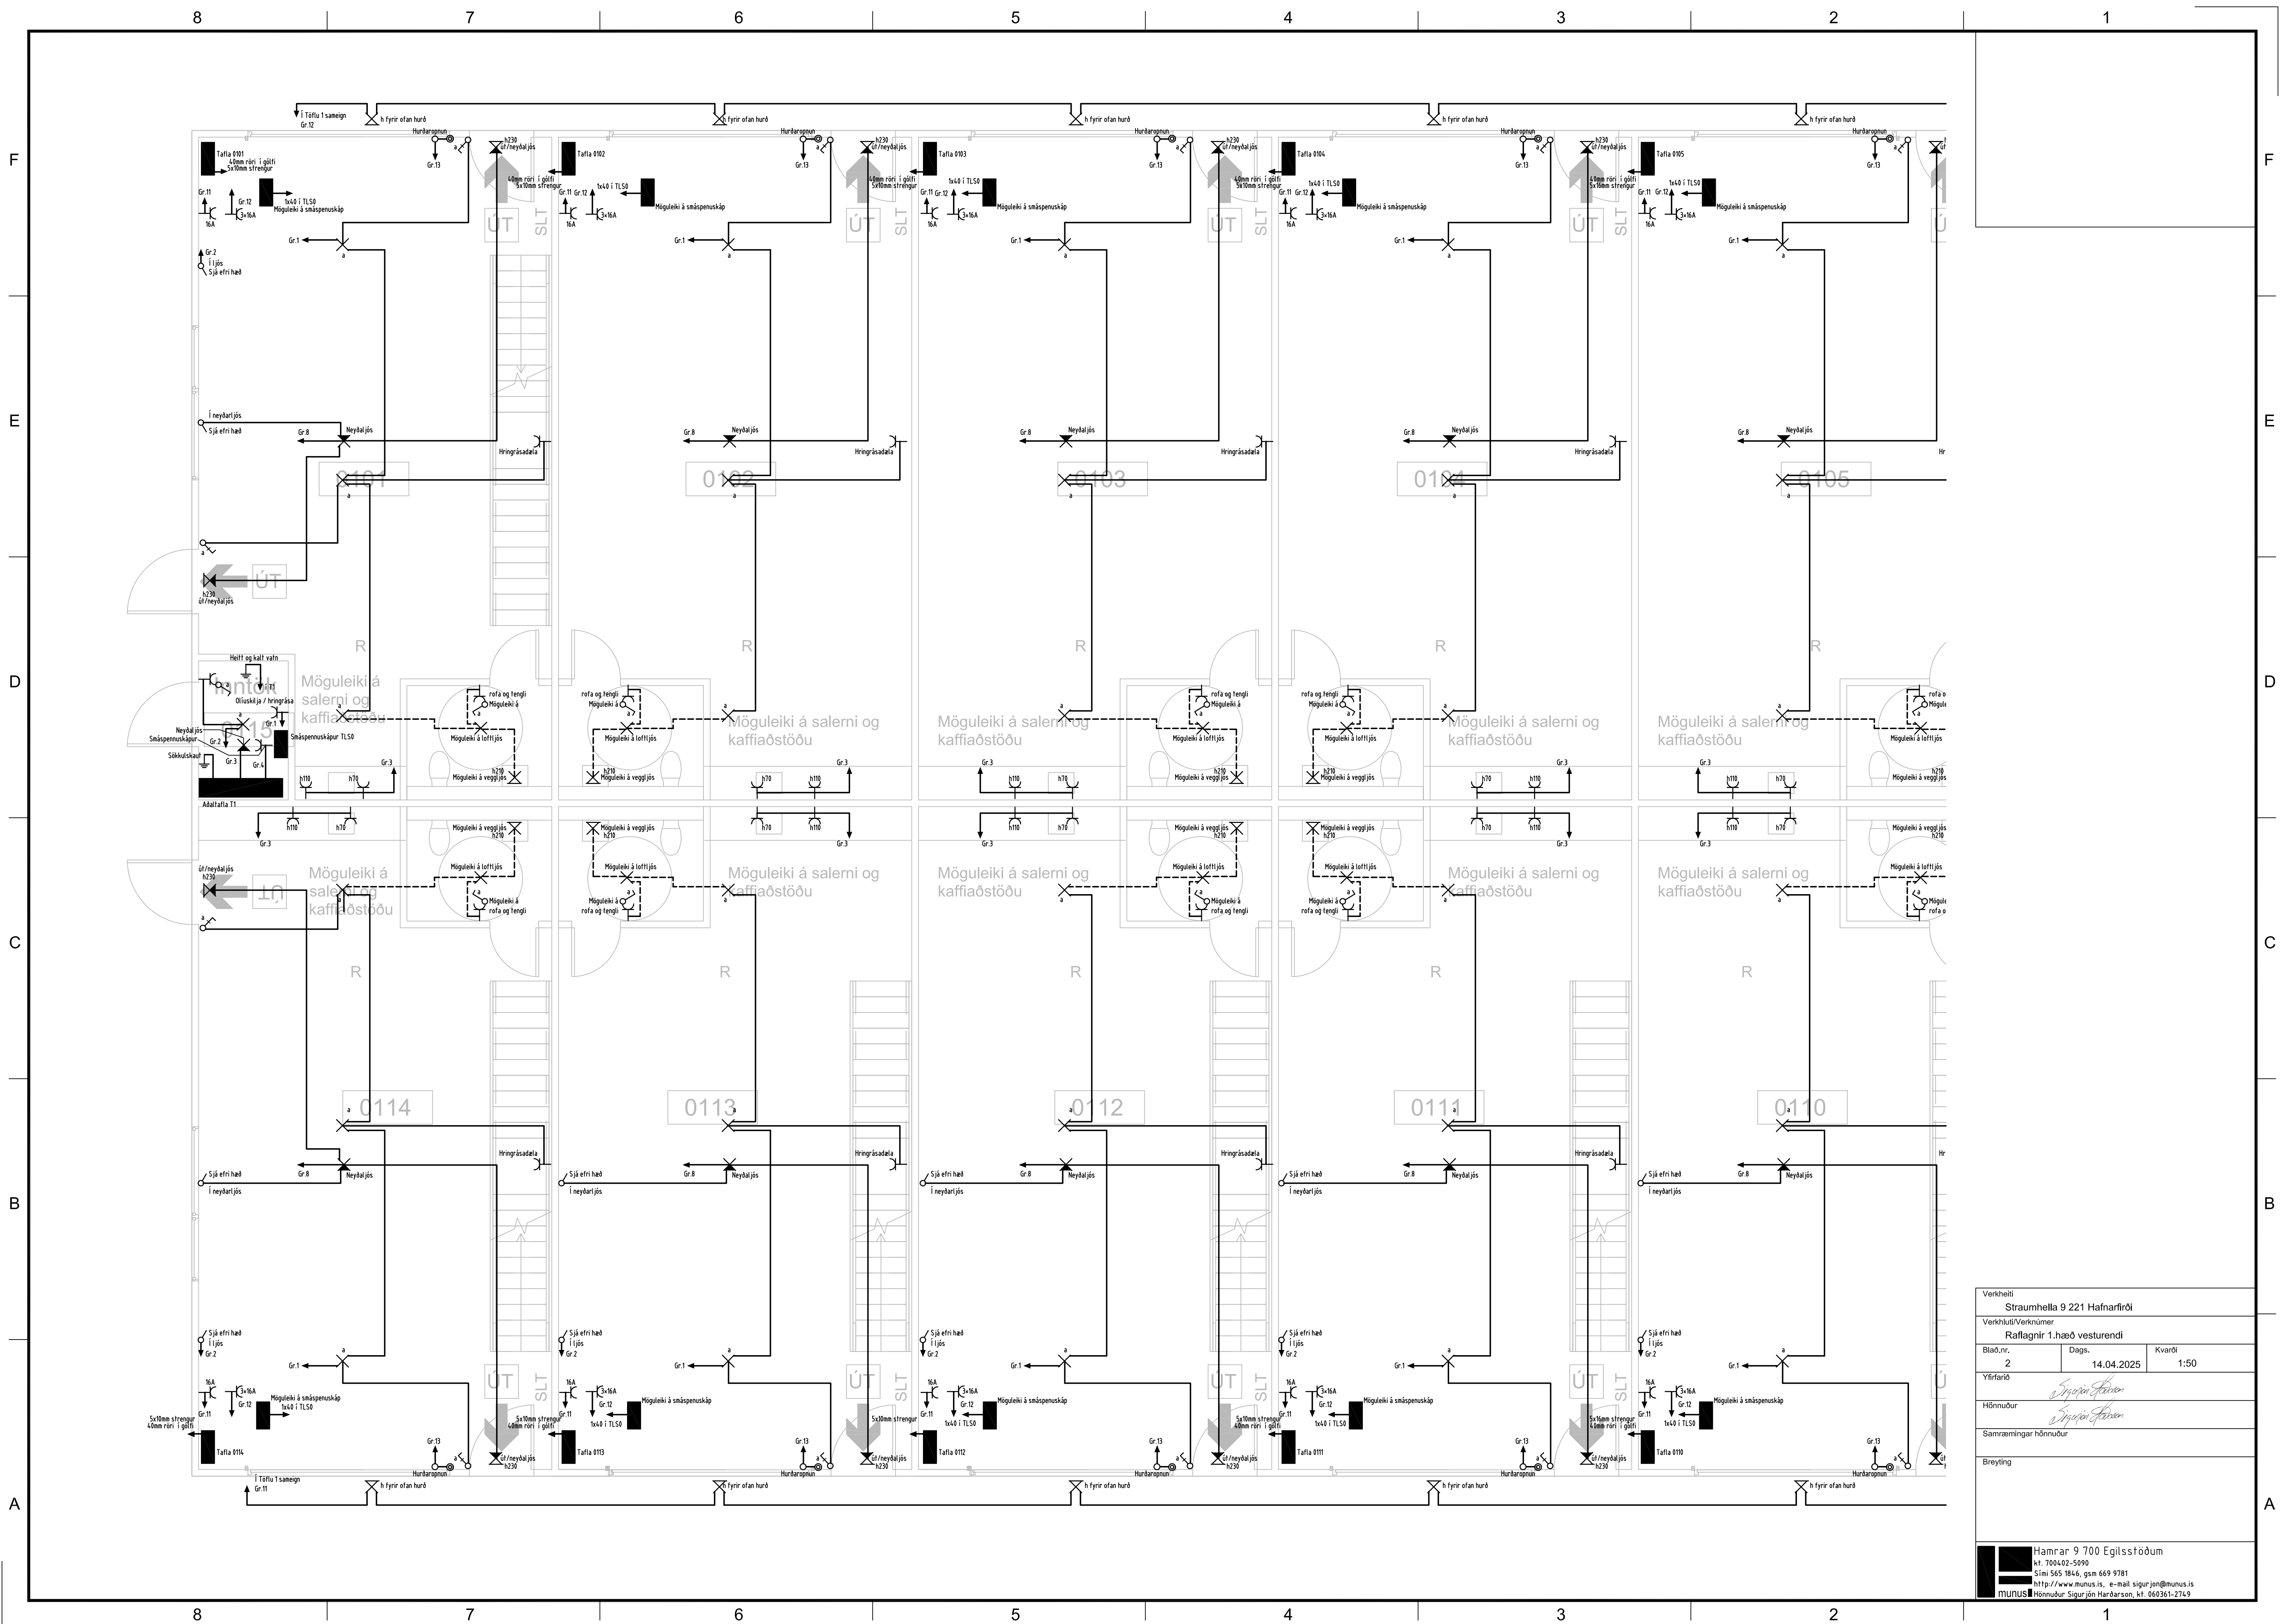


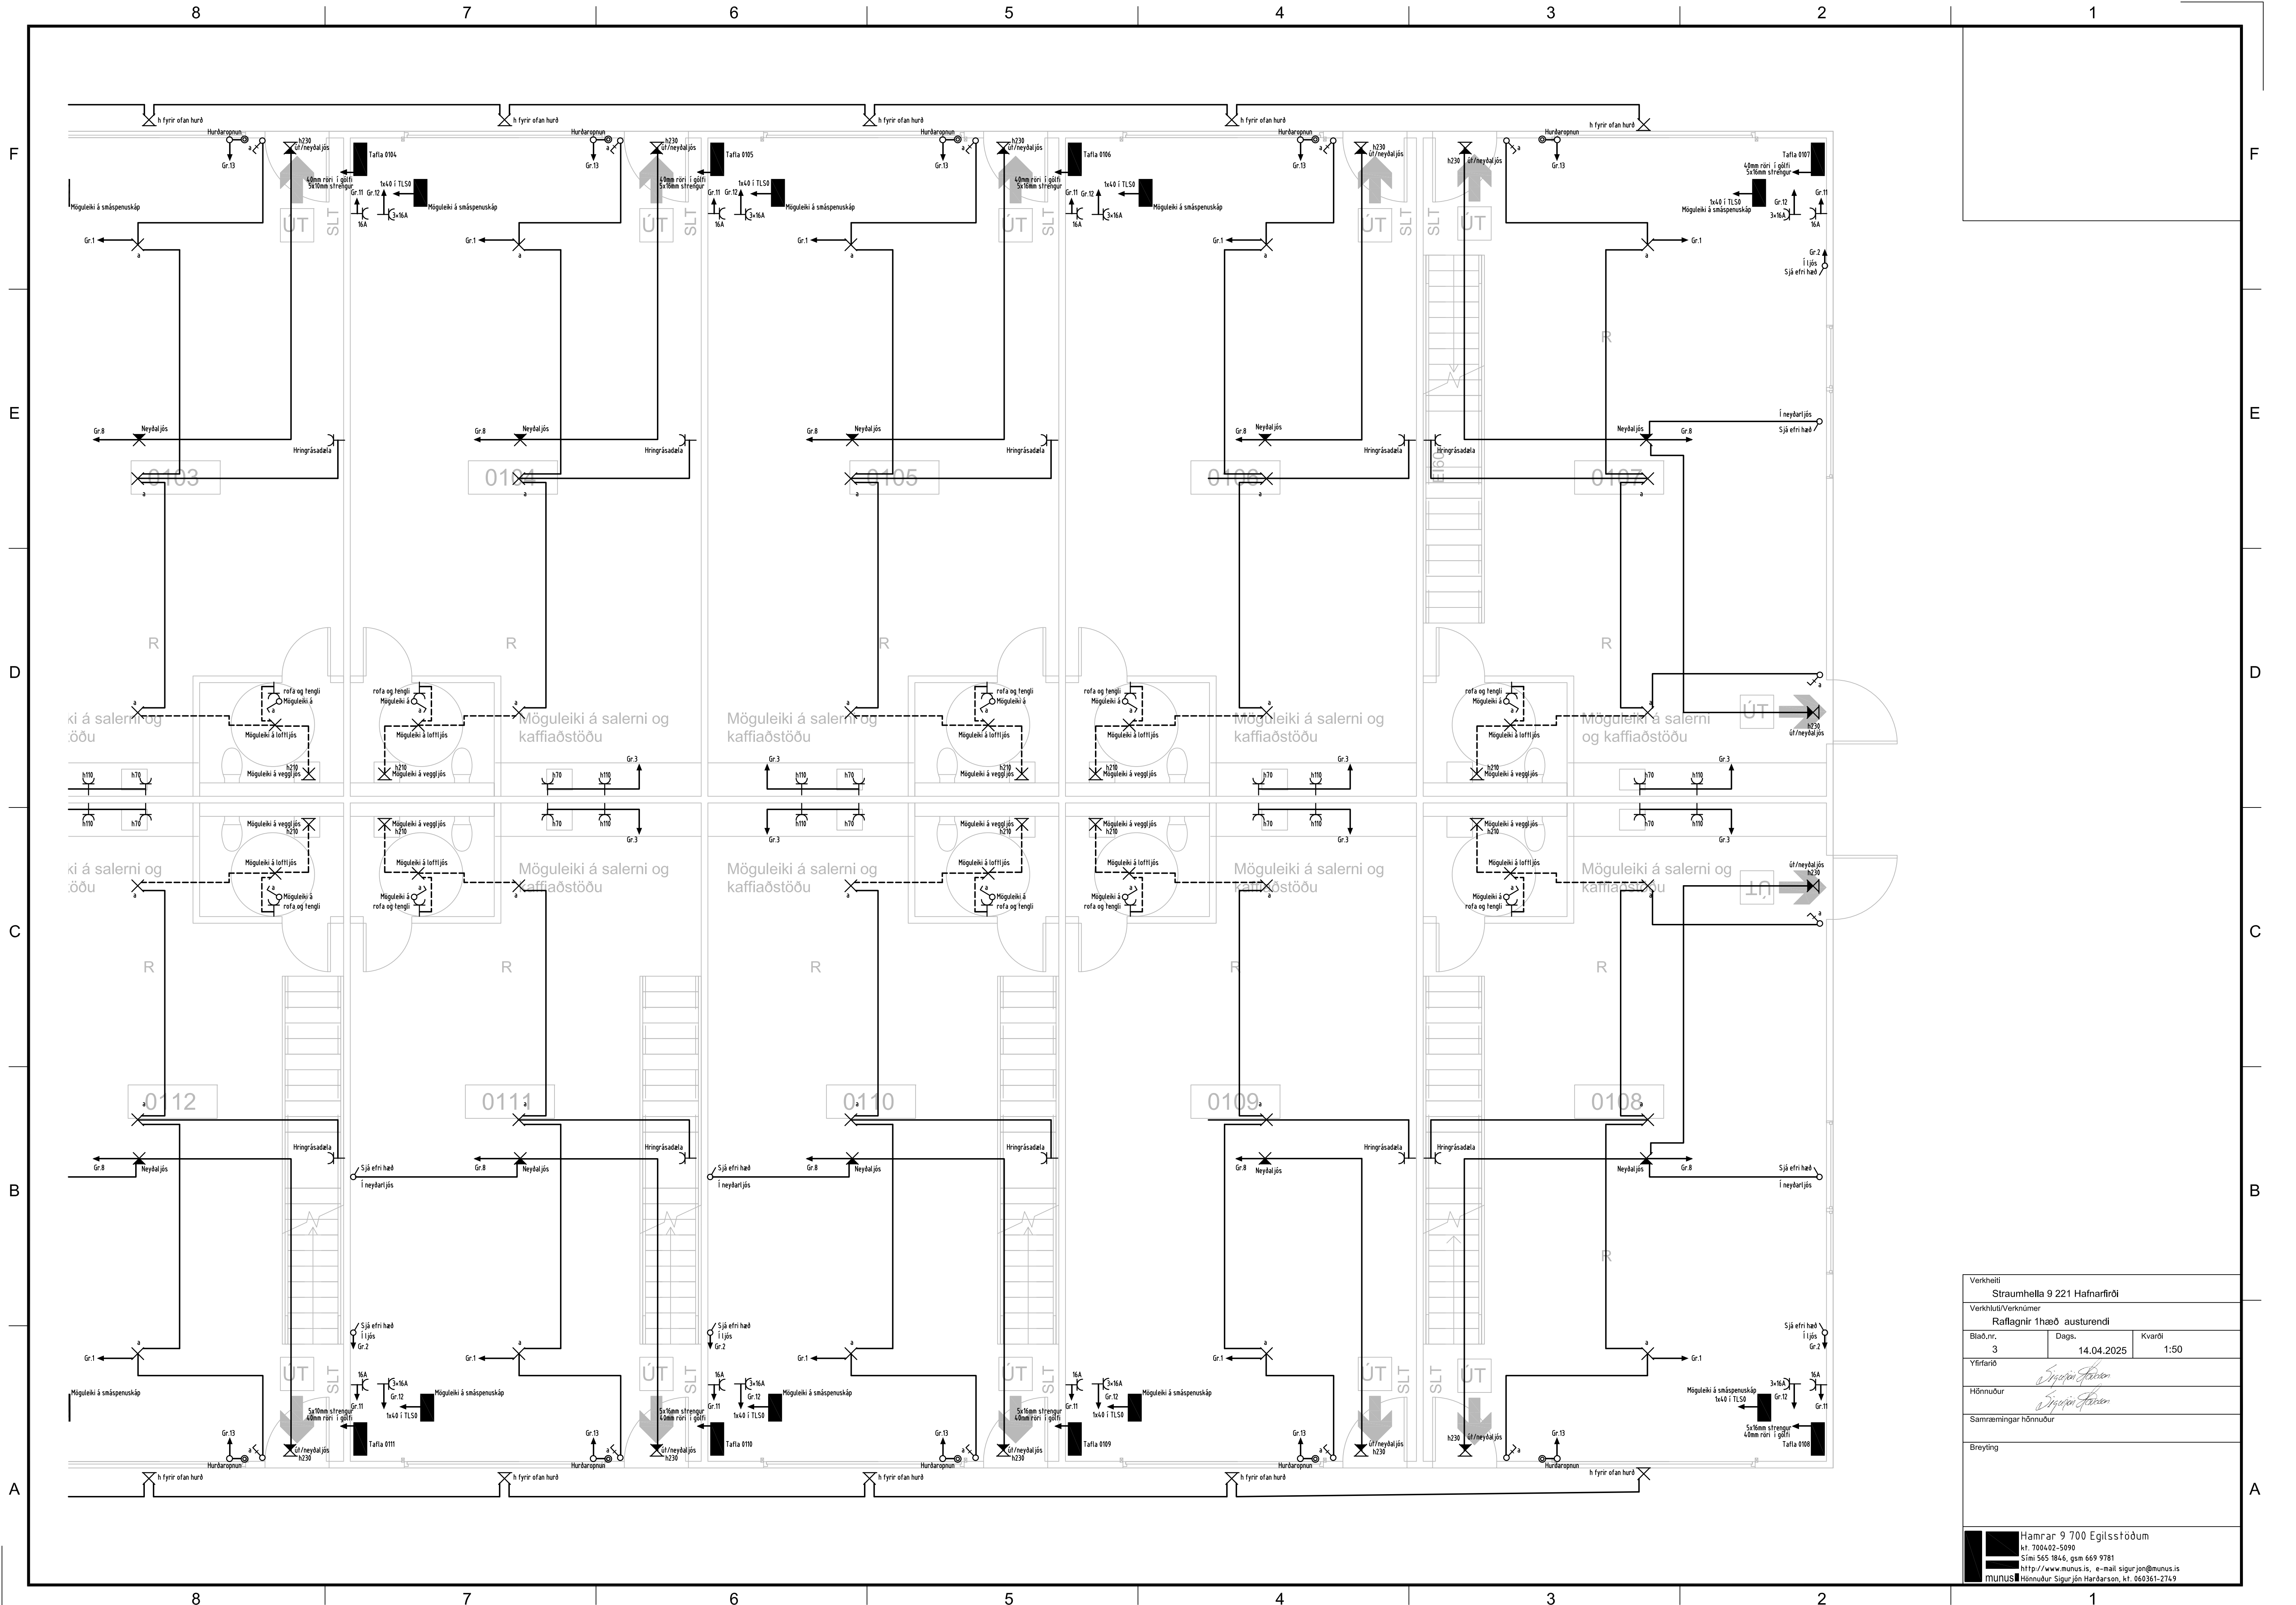


Verkefni		
Straumhella 9 221 Hafnarfirði		
Verkhliuti/Verknúmer		
Raflagnir 1 hæð austurendi		
Blað.nr.	Dags.	Kvartl
3	14.04.2025	1:50
Yfirfarið		
Hönnuður		
Samræmingar hönnuður		
Breyting		
Hamrar 9 700 Egilsstöðum		
Sími 565 1846, gsm 669 9781		
http://www.munus.is, e-mail sigur.jon@munus.is		
MUNUS Hönnuður: Sigurjón Hardarson, kt. 060361-2749		

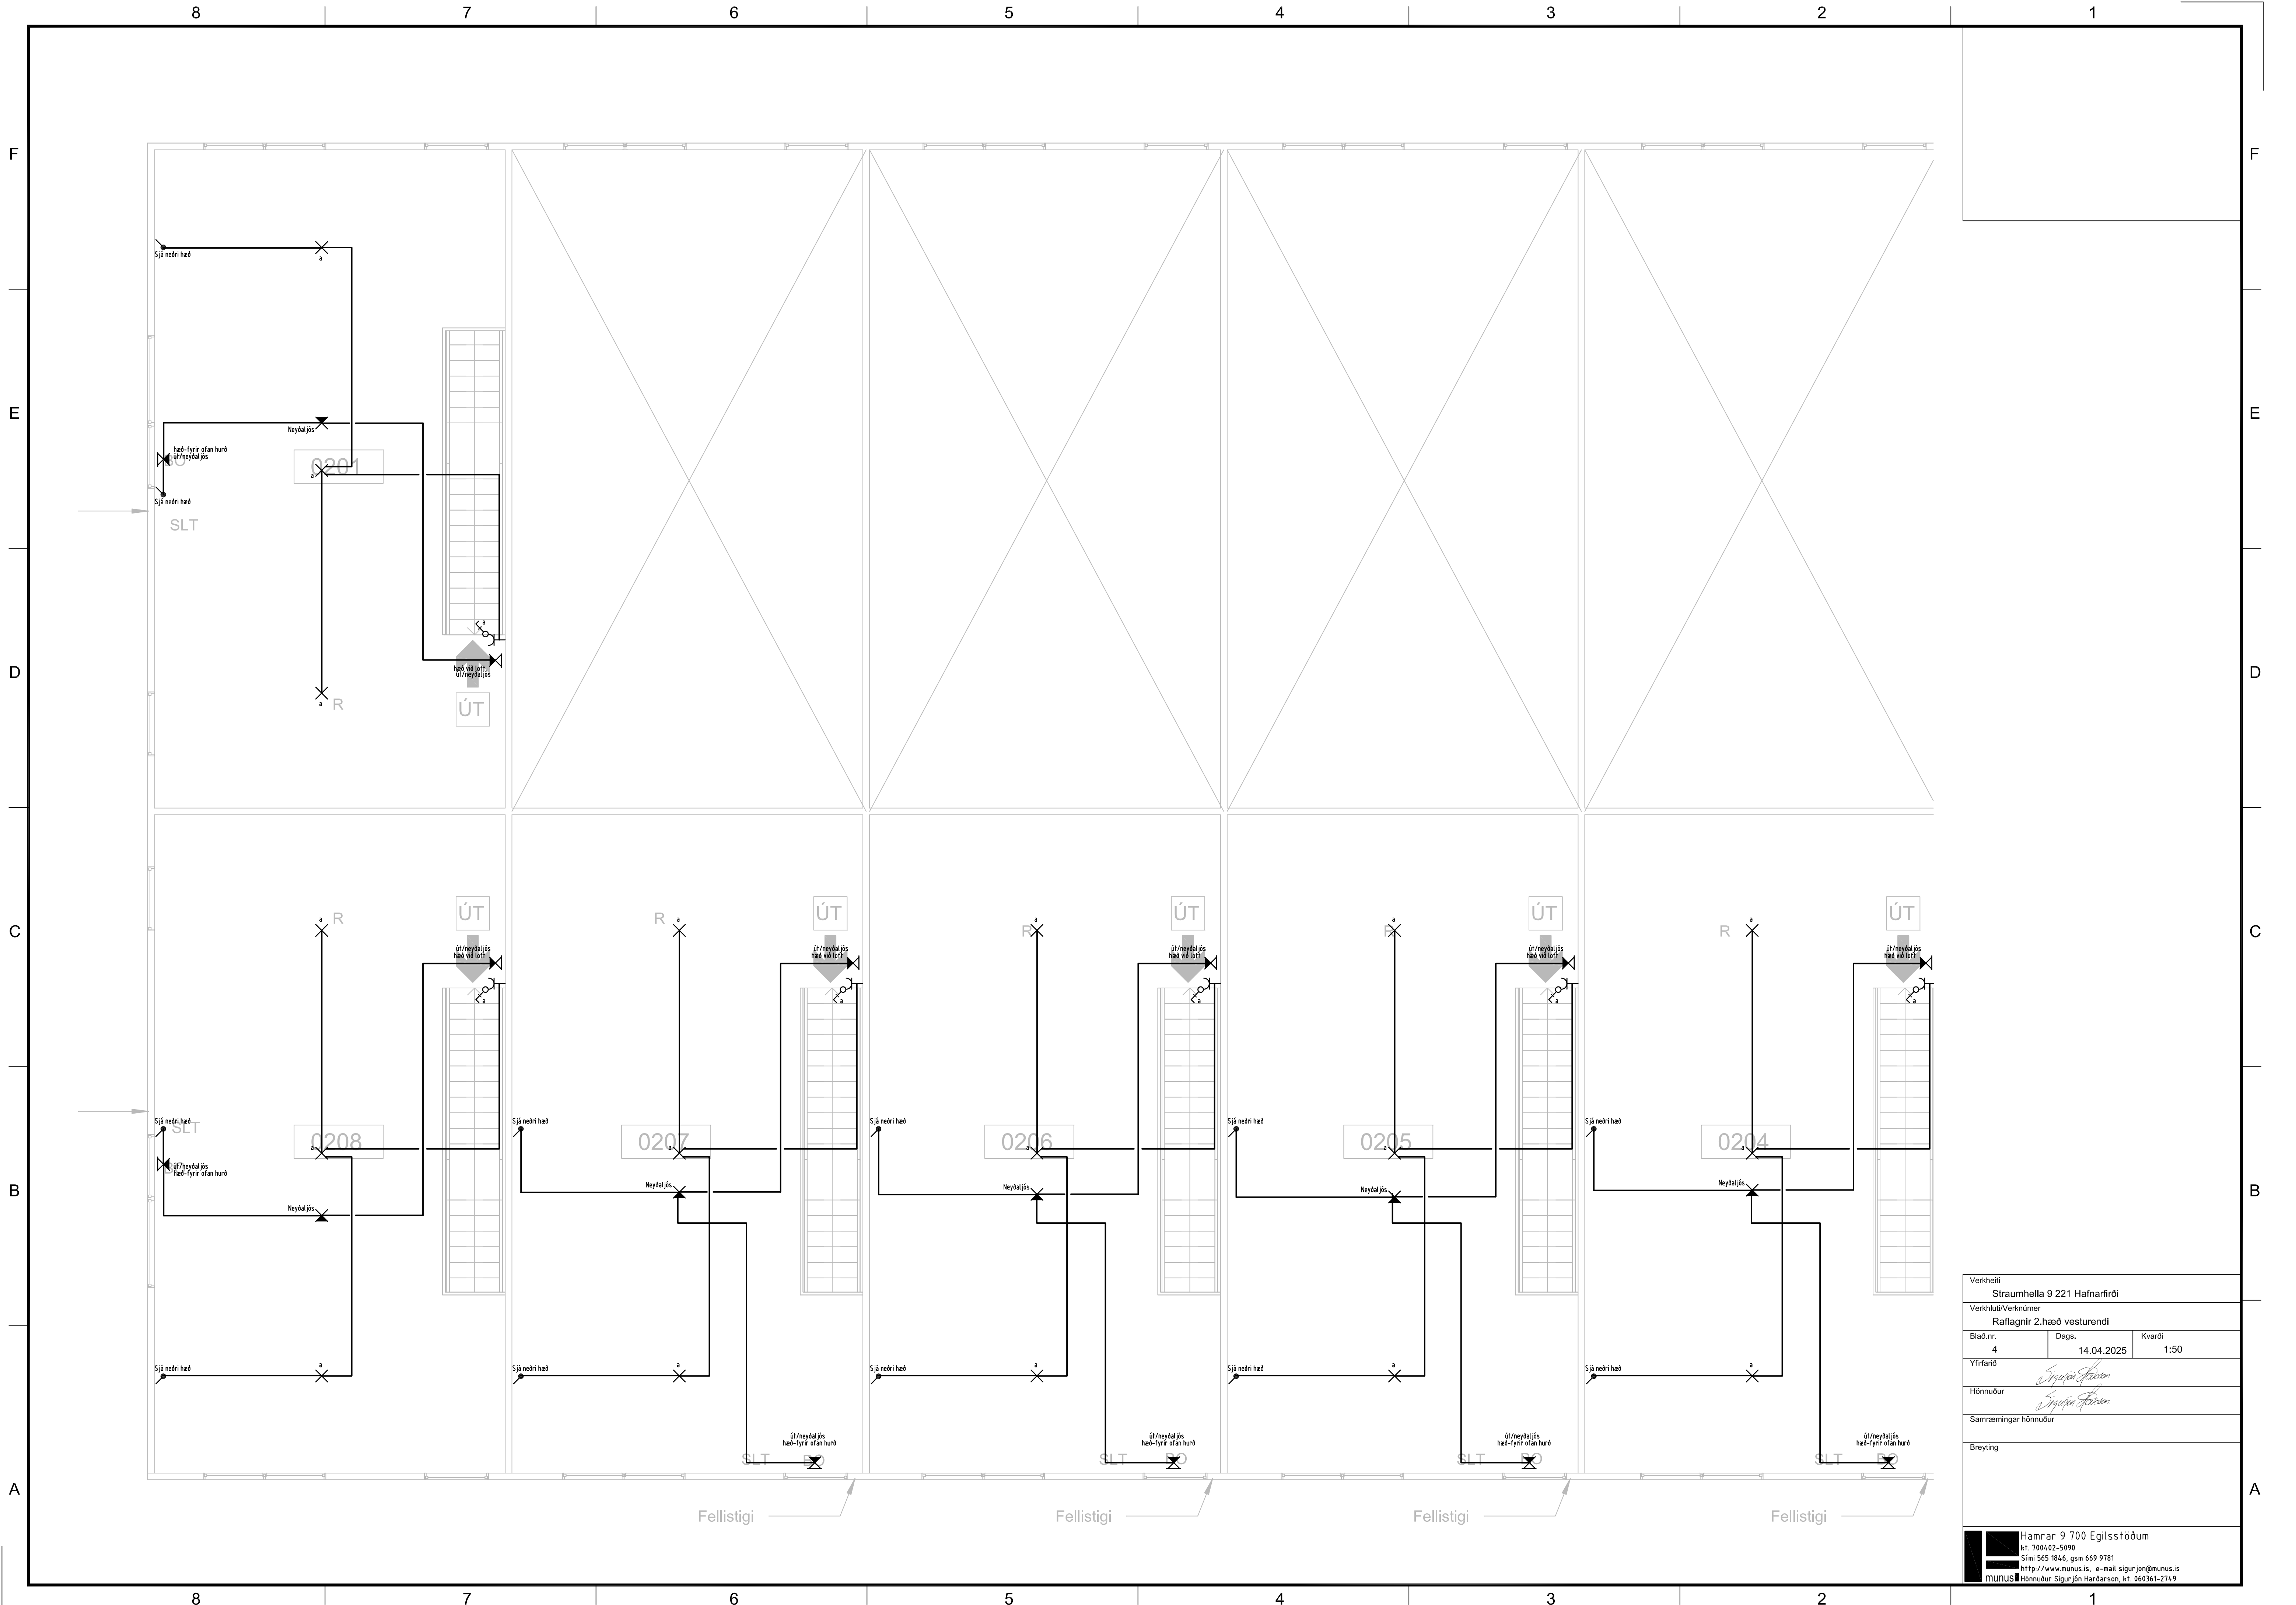

Verkhelti			
Straumhella 9 221 Hafnarfirdi			
Verkhutli/Verknúmer			
Raflagnir 2.hæð vesturendi			
Blað.nr.	Dags.		Kvarði
4	14.04.2025		1:50
Yfirfarið			
Hönnuður			
Samræmingar hönnuður			
Breyting			
Hamrar 9 700 Egilsstöðum kt. 700402-5090 Sími 565 1846, gsm 669 9781 http://www.munus.is, e-mail: sigurjon@munus.is MUNUS Hönnuður Sigurjón Hardarson, kt. 060361-2749			

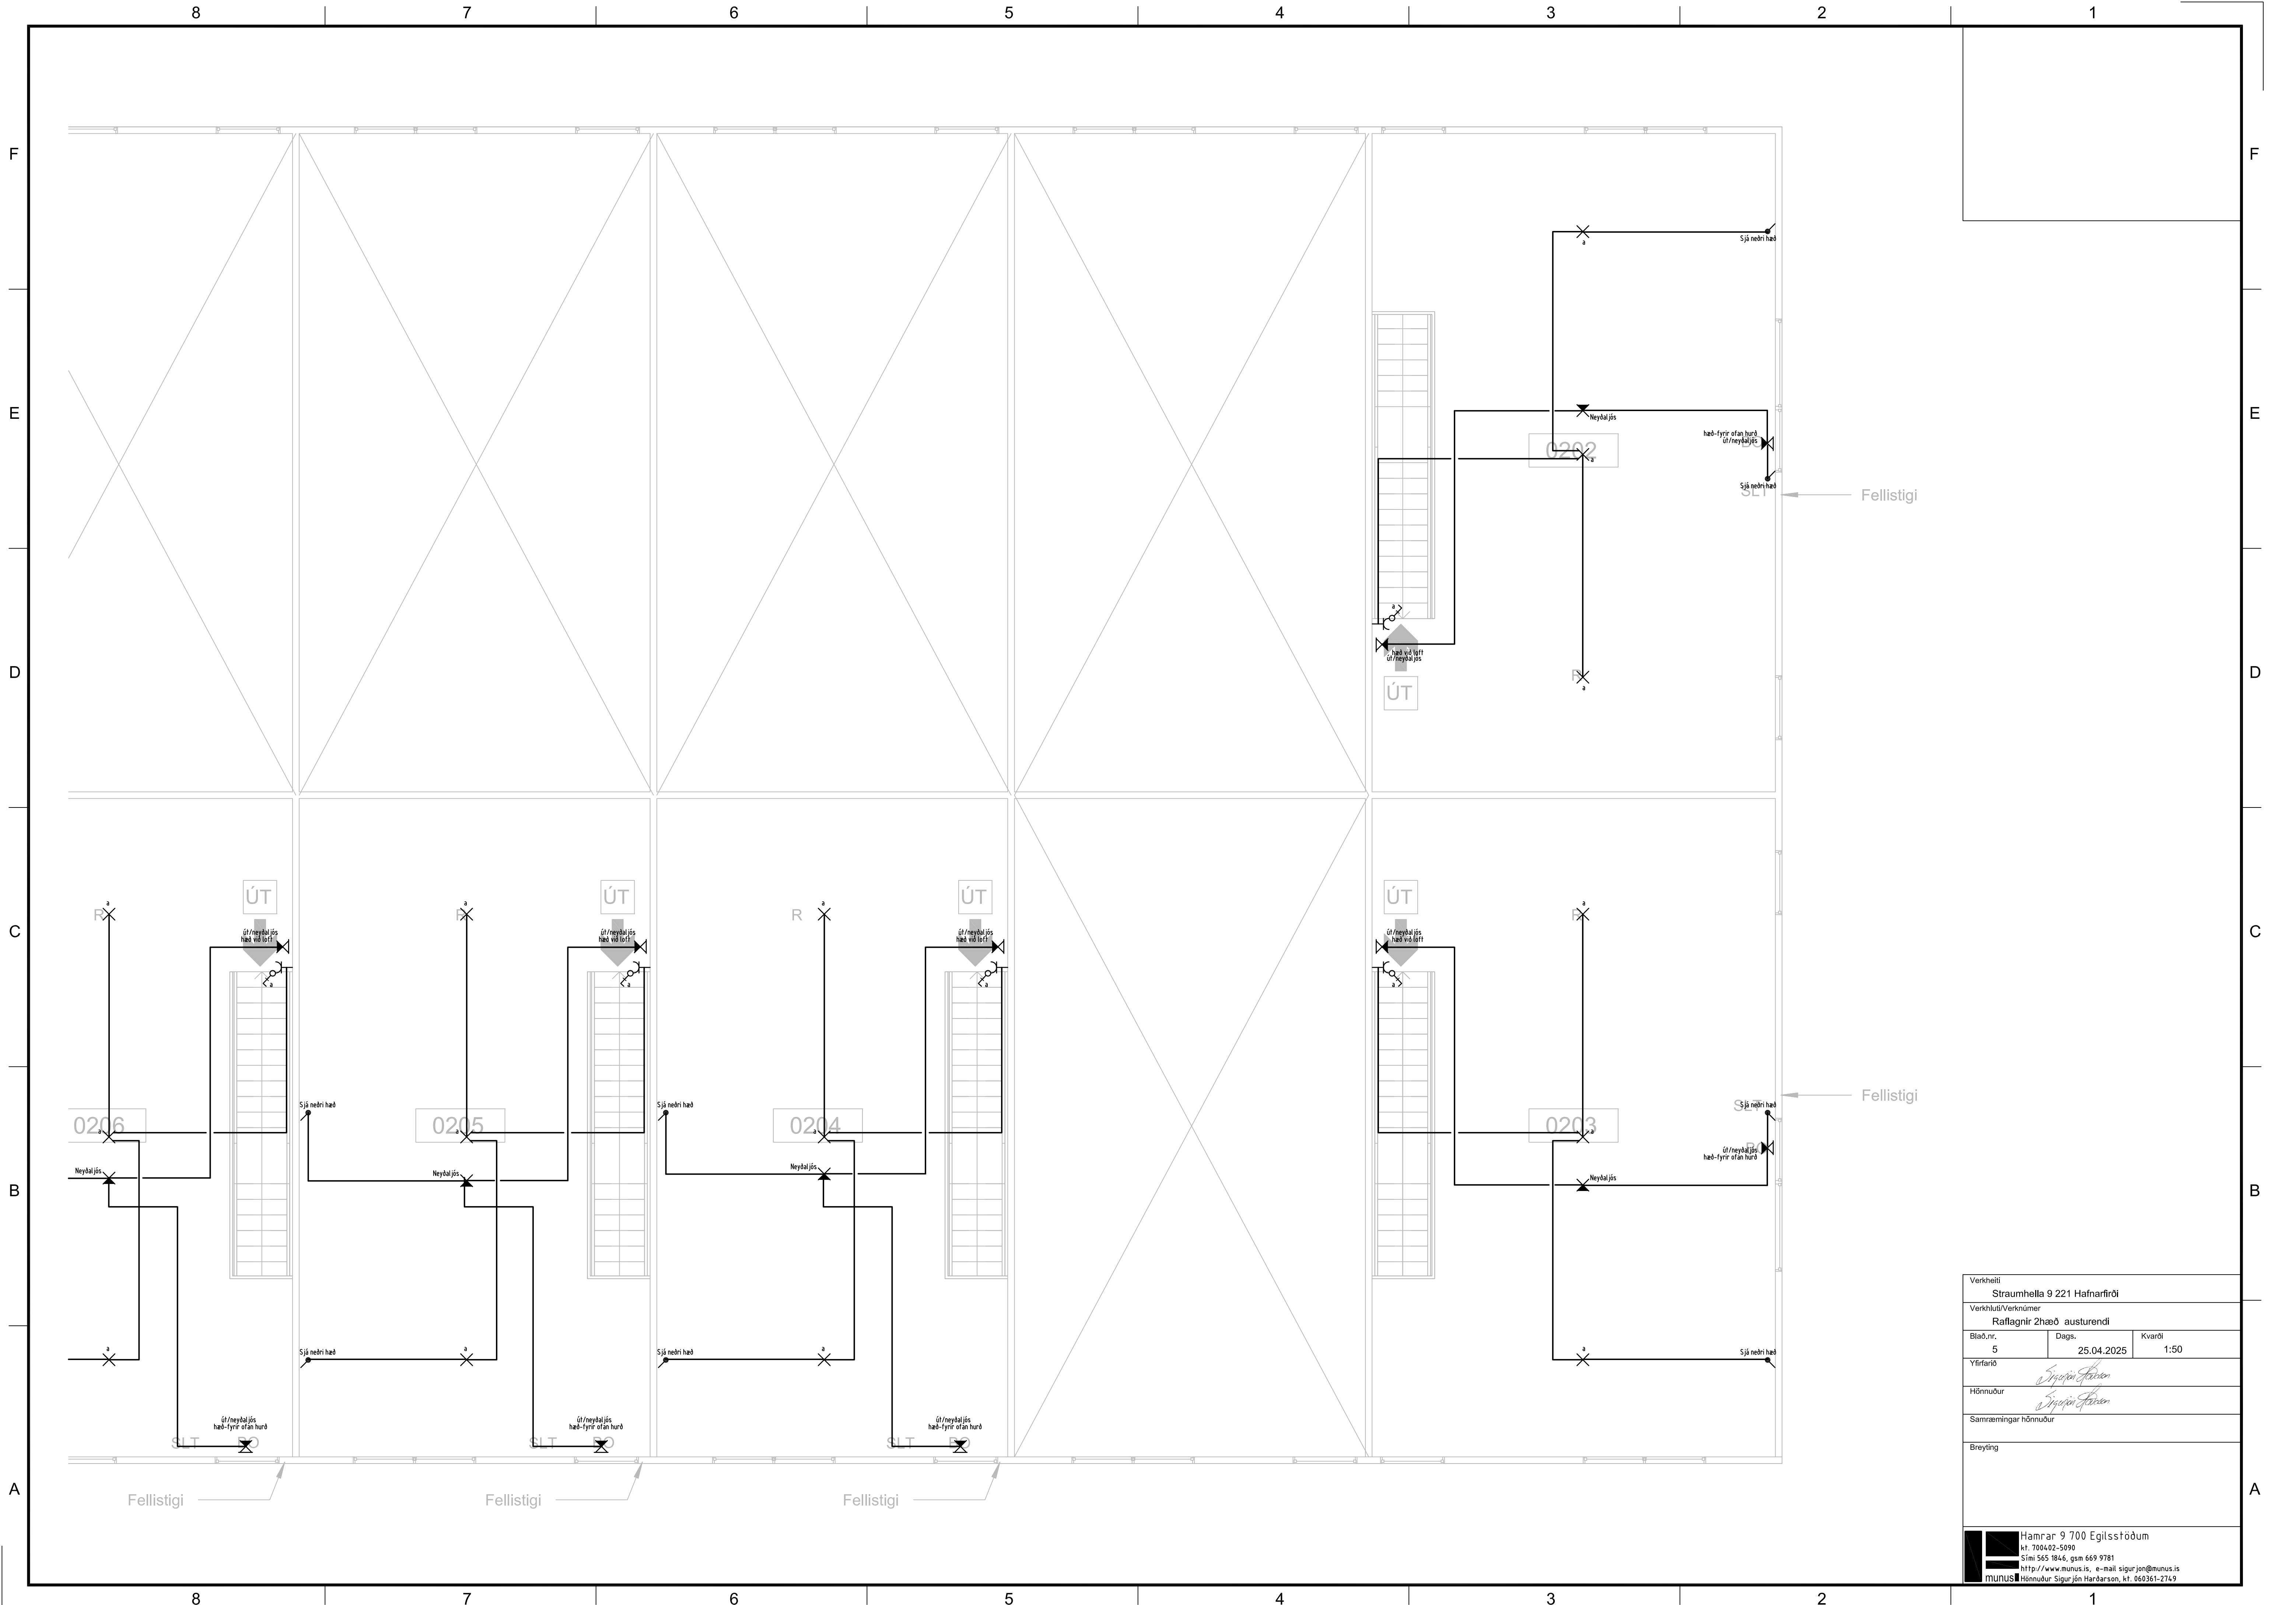

Verkhelti			
Straumhella 9 221 Hafnarfirdi			
Verkhiluti/Verknúmer			
Raflagnir 2hæð austurendi			
Blað.nr.	Dags.	Kvarði	
5	25.04.2025	1:50	
Yfirfarið			
Hönnuður			
Samræmingar hönnuður			
Breyting			
Hamrar 9 700 Egilsstöðum			
kt. 700402-5090			
Sími 565 1846, gsm 669 9781			
http://www.munus.is, e-mail sigurjon@munus.is			
MUNUS Hönnuður Sigurjón Hardarson, kt. 060361-2749			

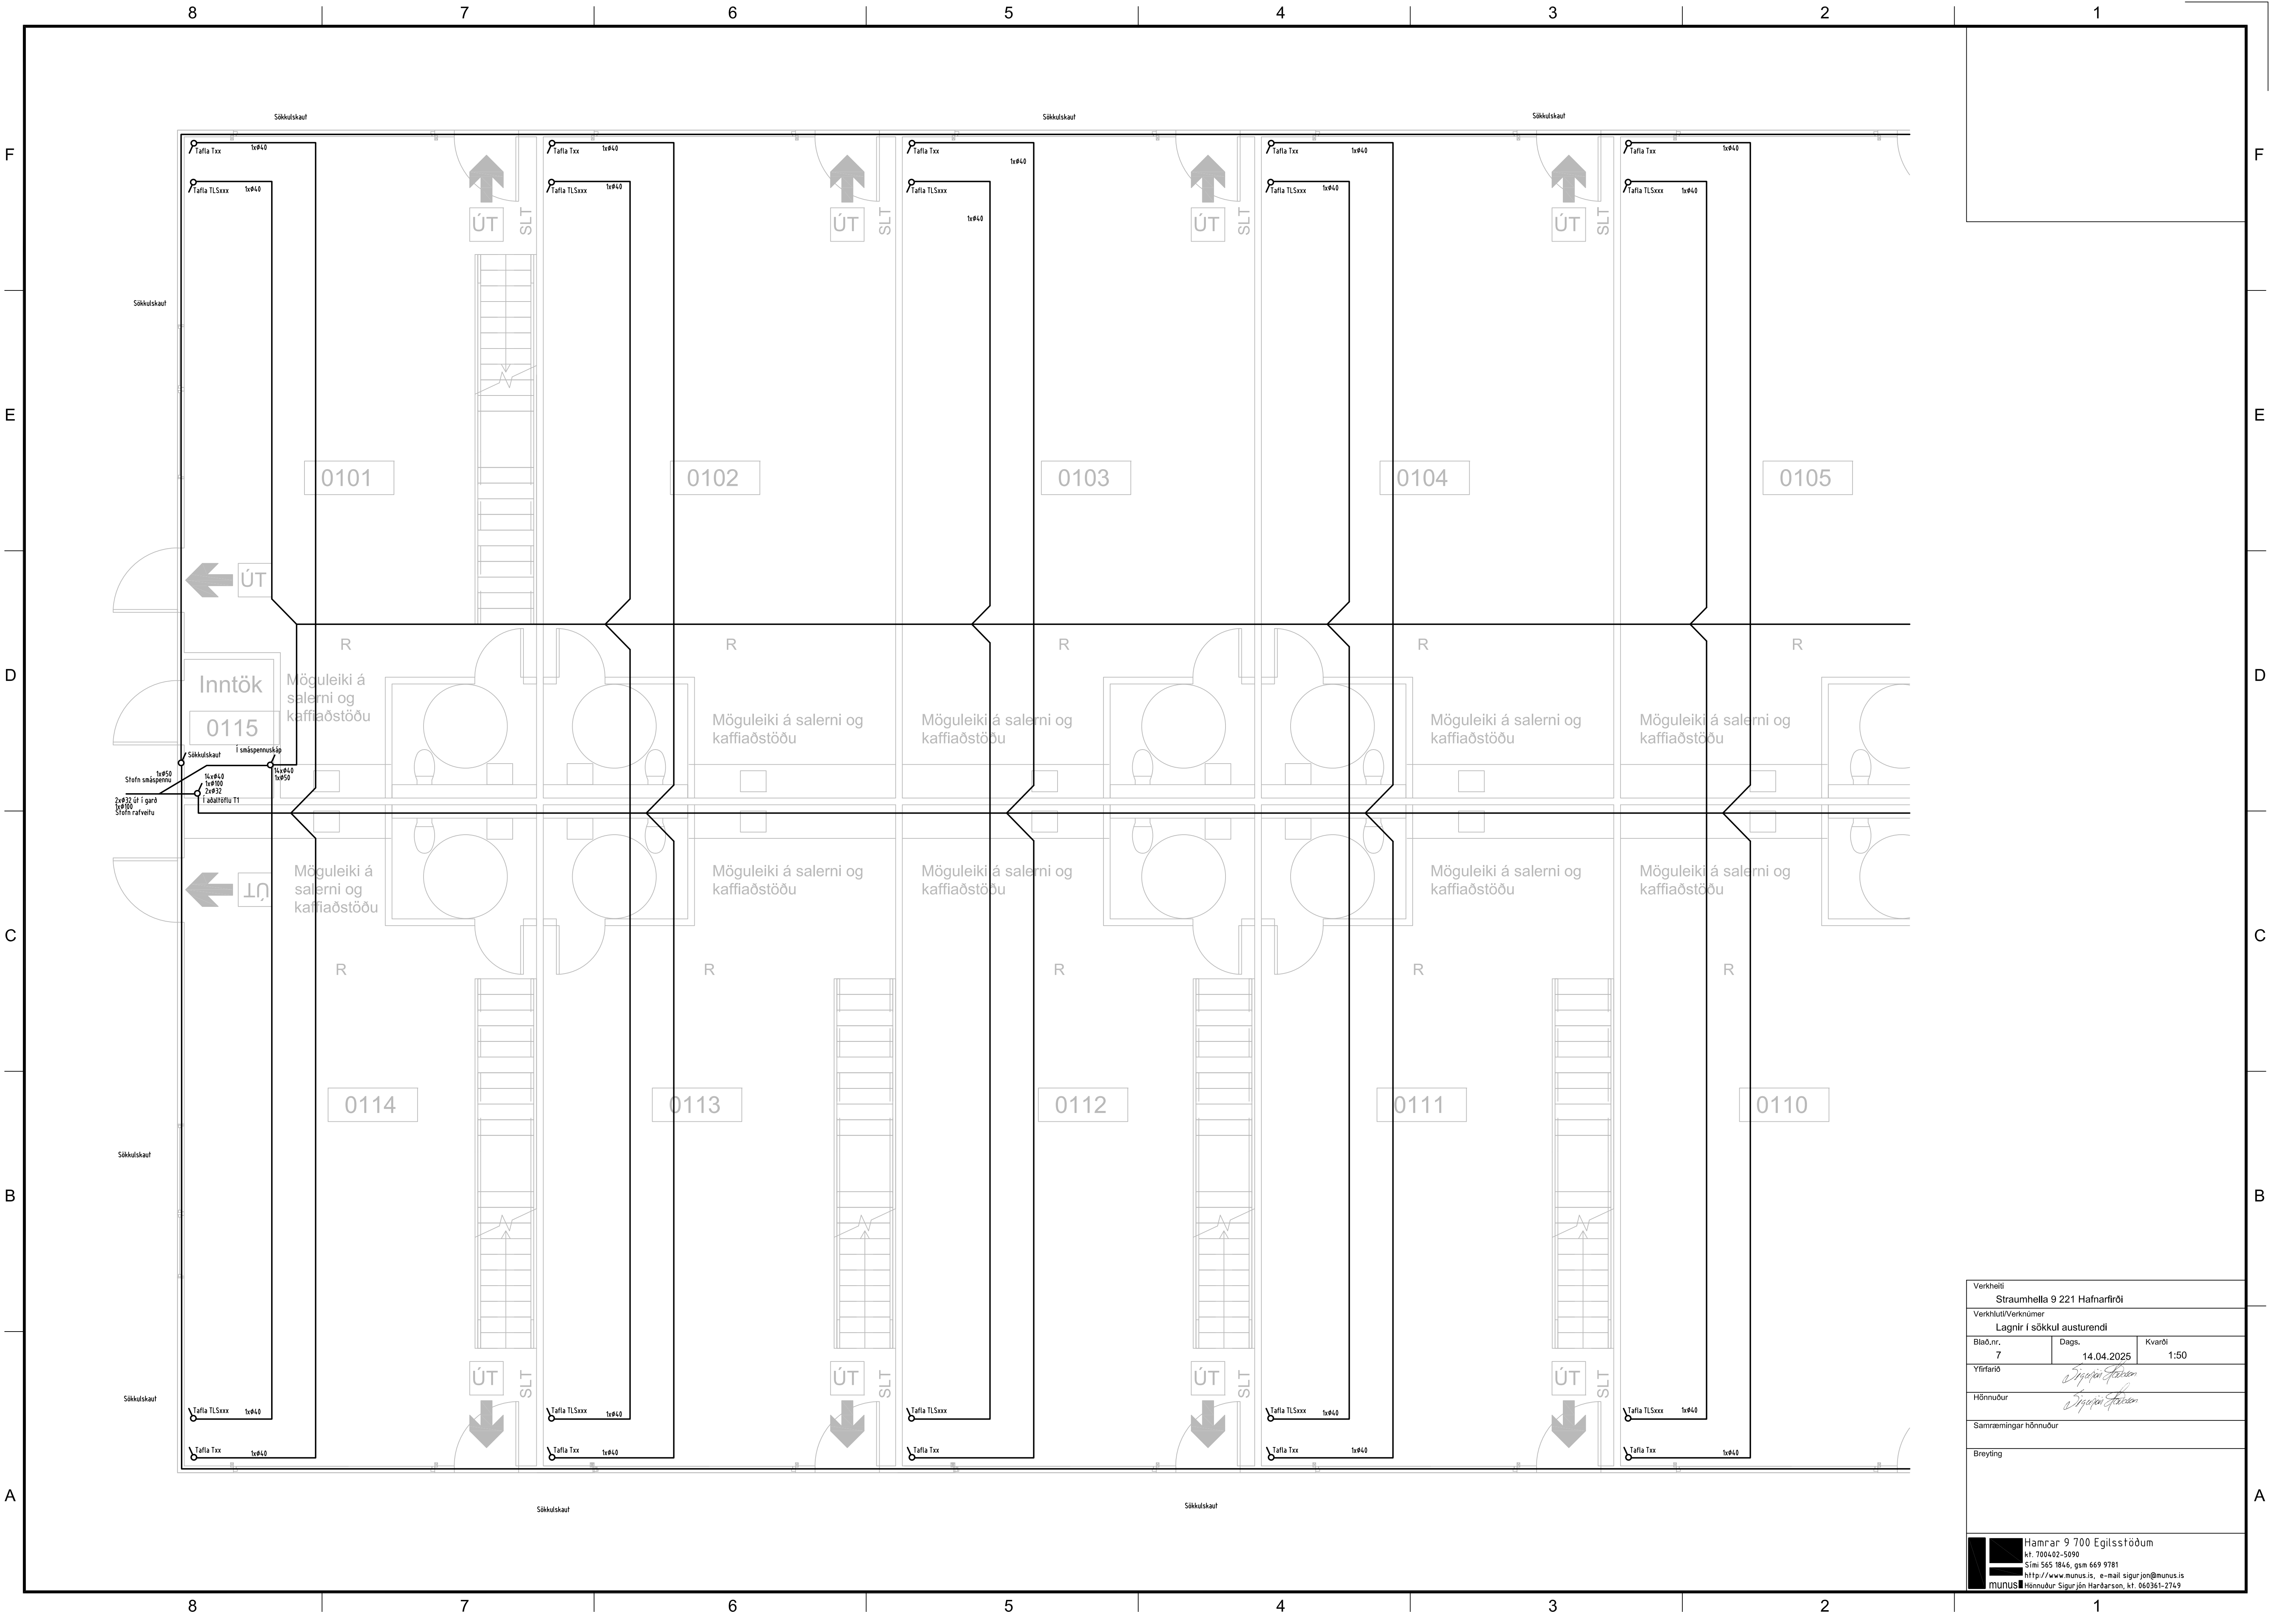

Verkheiti		
Straumhella 9 221 Hafnarfjörði		
Verkhliuti/Verknúmer		
Lagnir í sökkul austurendi		
Blað.nr.	Dags.	Kvarði
7	14.04.2025	1:50
Yfirfarið		
Hönnuður		
Samræmingar hönnuður		
Breyting		
Hamrar 9 700 Egilsstöðum		
kt. 700402-5090		
Sími 565 1846, gsm 669 9781		
http://www.munus.is, e-mail sigurjon@munus.is		
MUNUS Hönnuður Sigurjón Hardarson, kt. 060361-2749		

