

SKÝRINGAR

ÖLL VINNA SKAL VERA Í SAMRÆMI VIÐ TEIKNINGAR ÞESSAR, KRÖFUR BYGGINGARREGLUGERÐAR OG VIDEIGANDI STAÐLA. ÖLL MÁL ERU Í mm. HÆÐARKÓTAR ERU Í METRUM OG MÍÐA VIÐ AÐ GÓLFKÓTI HÚSS SÉ K: 0.00 (RAUNKÓTI K: 37.00)

STAÐSETNINGU STÚTA FYRIR HREINLÆTISTÆKI SKAL AÐLAGA ÞEIM TÆKJUM SEM VALIN ERU.

FRÁRENNSLI: LAGNIR Í JÖRÐU PVC EÐA X-Stream. LAGNIR INNAHÚSS PP. HÆÐARKÓTAR MÍÐAST VIÐ RENNSLISBOTN. ÞAR SEM HALLA SKOLPLAGNA ER EKKI GETID SKAL HANN VERA Á BILINU 20‰ - 200‰. GRAFIÐ SKAL FYRIR LÖGNUM Í ÞJAPPADA FYLINGU. UMHVERFIS ALLAR LAGNIR Í JÖRÐU KOMI ÞJAPPAD SANDLAG.

NEYSLUVATN: NEYSLUVATNSLAGNIR ERU LAGÐAR UTANÁLIGGJANDI EÐA INN Í LÉTTUM INNVEGGJUM. LAGNIR ÚR Ø16 mm PEXI MEÐ SÚREFNISKÁPU EÐA ALPEXI, NEMA ANNAD SÉ TEKID FRAM Á TEIKNINGUM. FÆÐILAGNIR ÍSTEYPTAR Í HLÍFÐARKÁPU.

FÆÐILAGNIR BRUNASLANGNA ERU Ø25 OG ERU ÍSTEYPTAR Í HLÍFÐARKÁPU. TENING VIÐ BRUNASLÖNGUR SAMKVÆMT SÉRMYND.

HITALAGNIR: FÆÐILAGNIR Ø20 ÍSTEYPTAR Í HLÍFÐARKÁPU. INNAHVERS RÝMIS ER LAGT AÐ HITABLÁSURUM EFTIR KAPALSTIGUM INNAHVERS VEGGJUM.


HEIMTAUGAR: FRÁGANGUR HEIMTAUGA OG IÐRÁTTARRÓRA SKAL VERA Í SAMRÆMI VIÐ KRÖFUR VIÐKOMANDI VEITUSTOFNANA.

SKAMMSTAFANIR:



- PN - ÞAKNIÐURFALL
- NFS - NIÐURFALL MEÐ SANDFANGI
- NF - GÓLFNIÐURFALL MEÐ VATNSLÁS
- GNF - GEGNUMSTREYMISNIÐURFALL
- HL - HANDLAUG
- VS - VATNSSALERNI
- RV - RÆSTIVASKUR
- BR - BRUNNUR
- US - UNDIR SÖKKUL
- BS - BRUNASLANGA Ø25 - 20m
- HB - HITABLÁSARI

LÍNUGERÐIR:


- SKOLPLAGNIR
- - - YFIRBORÐS OG REGNVATNSLAGNIR
- · - · HITAVEITA
- · - · KALT VATN
- FRAMRÁS (TÚR)
- - - BAKRÁS (RETÚR)

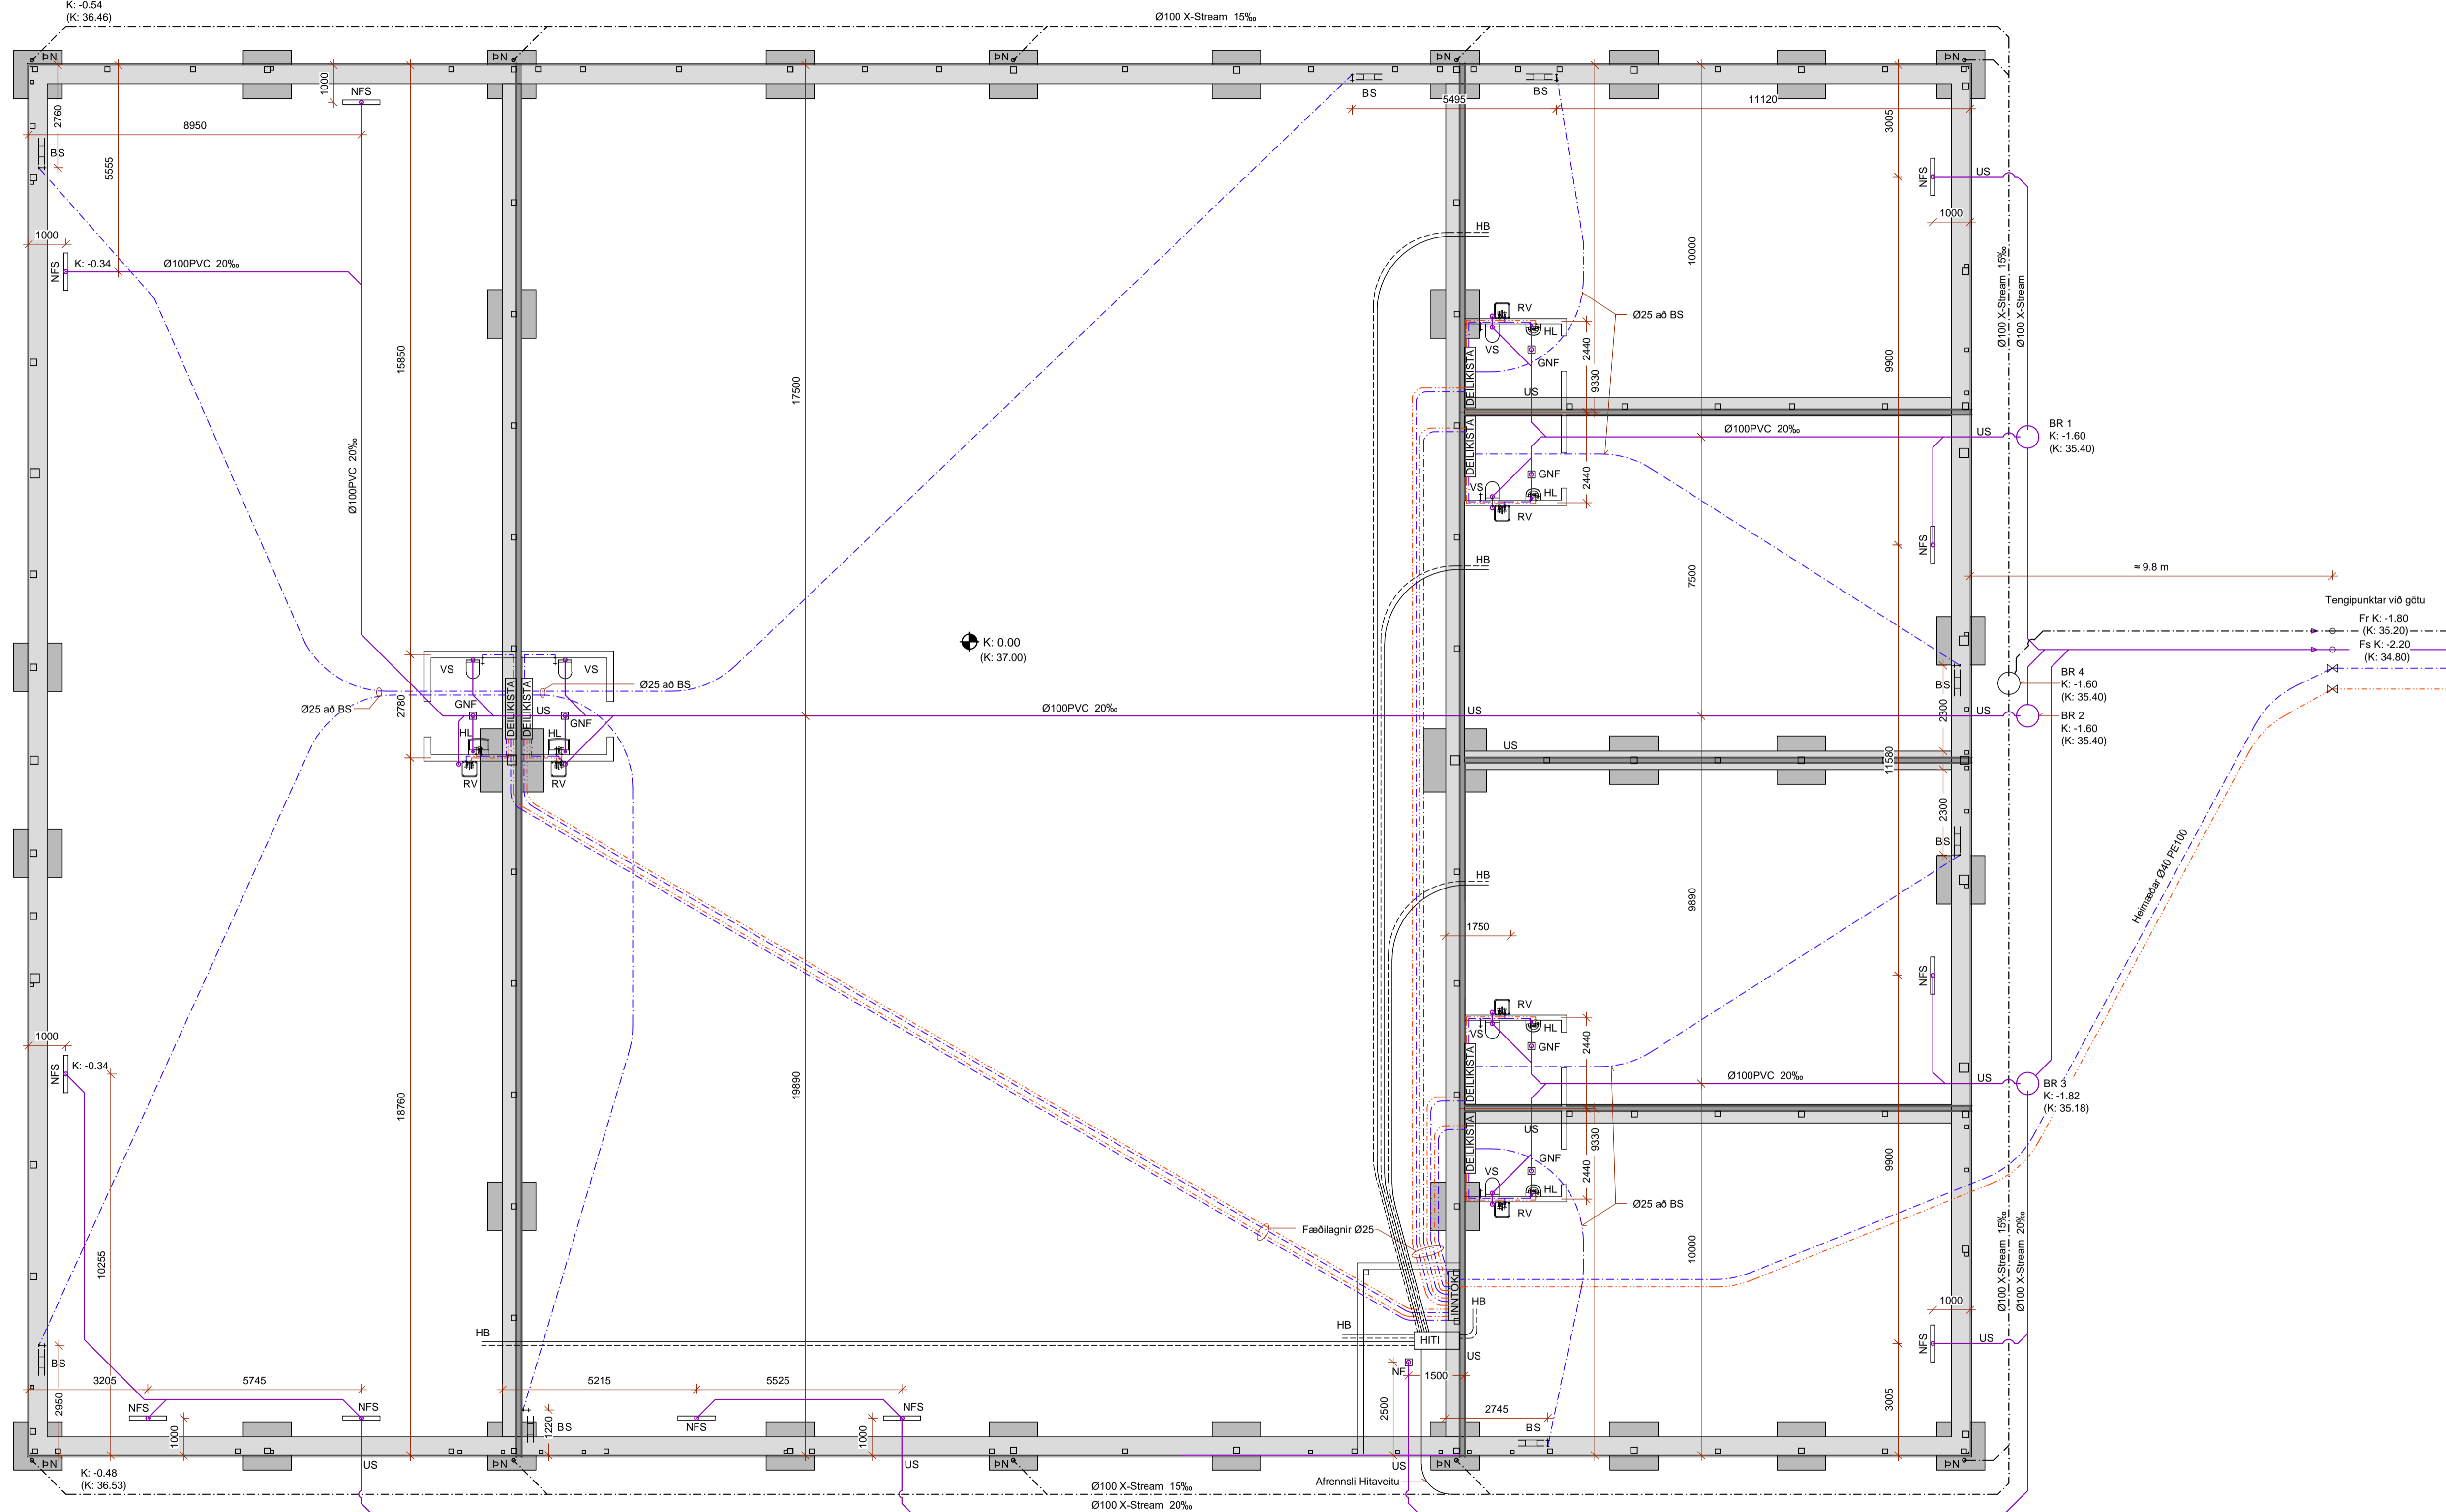

Ryðfrí lögn 28x1.2 ofan plötu að BS

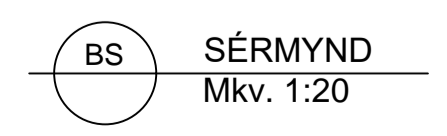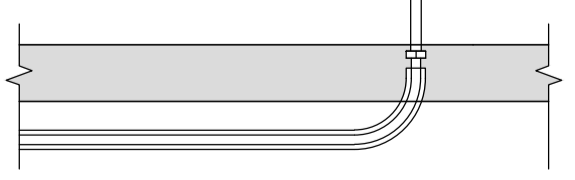

GRUNNMYND
Mkv. 1:100

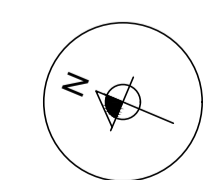

HÖNNUNARSTJÓRI Jón Grétar Magnússon 010573-4679

STRAUMHELLA 12 - HAFNAFIRÐI
GEYMSLUHÚSNÆÐI Mhl 01

SIGURÐUR UNNAR SIGURÐSSON 290772-4279 VERKFRÆÐINGUR

LAGNIR
GRUNNLAGNIR - NEYSLUVATN - HITALAGNIR

HANNAÐ/TEKNAÐ: SUS DAGS: 25.05.2024 Mkv: 1:100 & A1 TEIKN. NR: P01
s.899 9899 sigurdur@vivaldi.net