
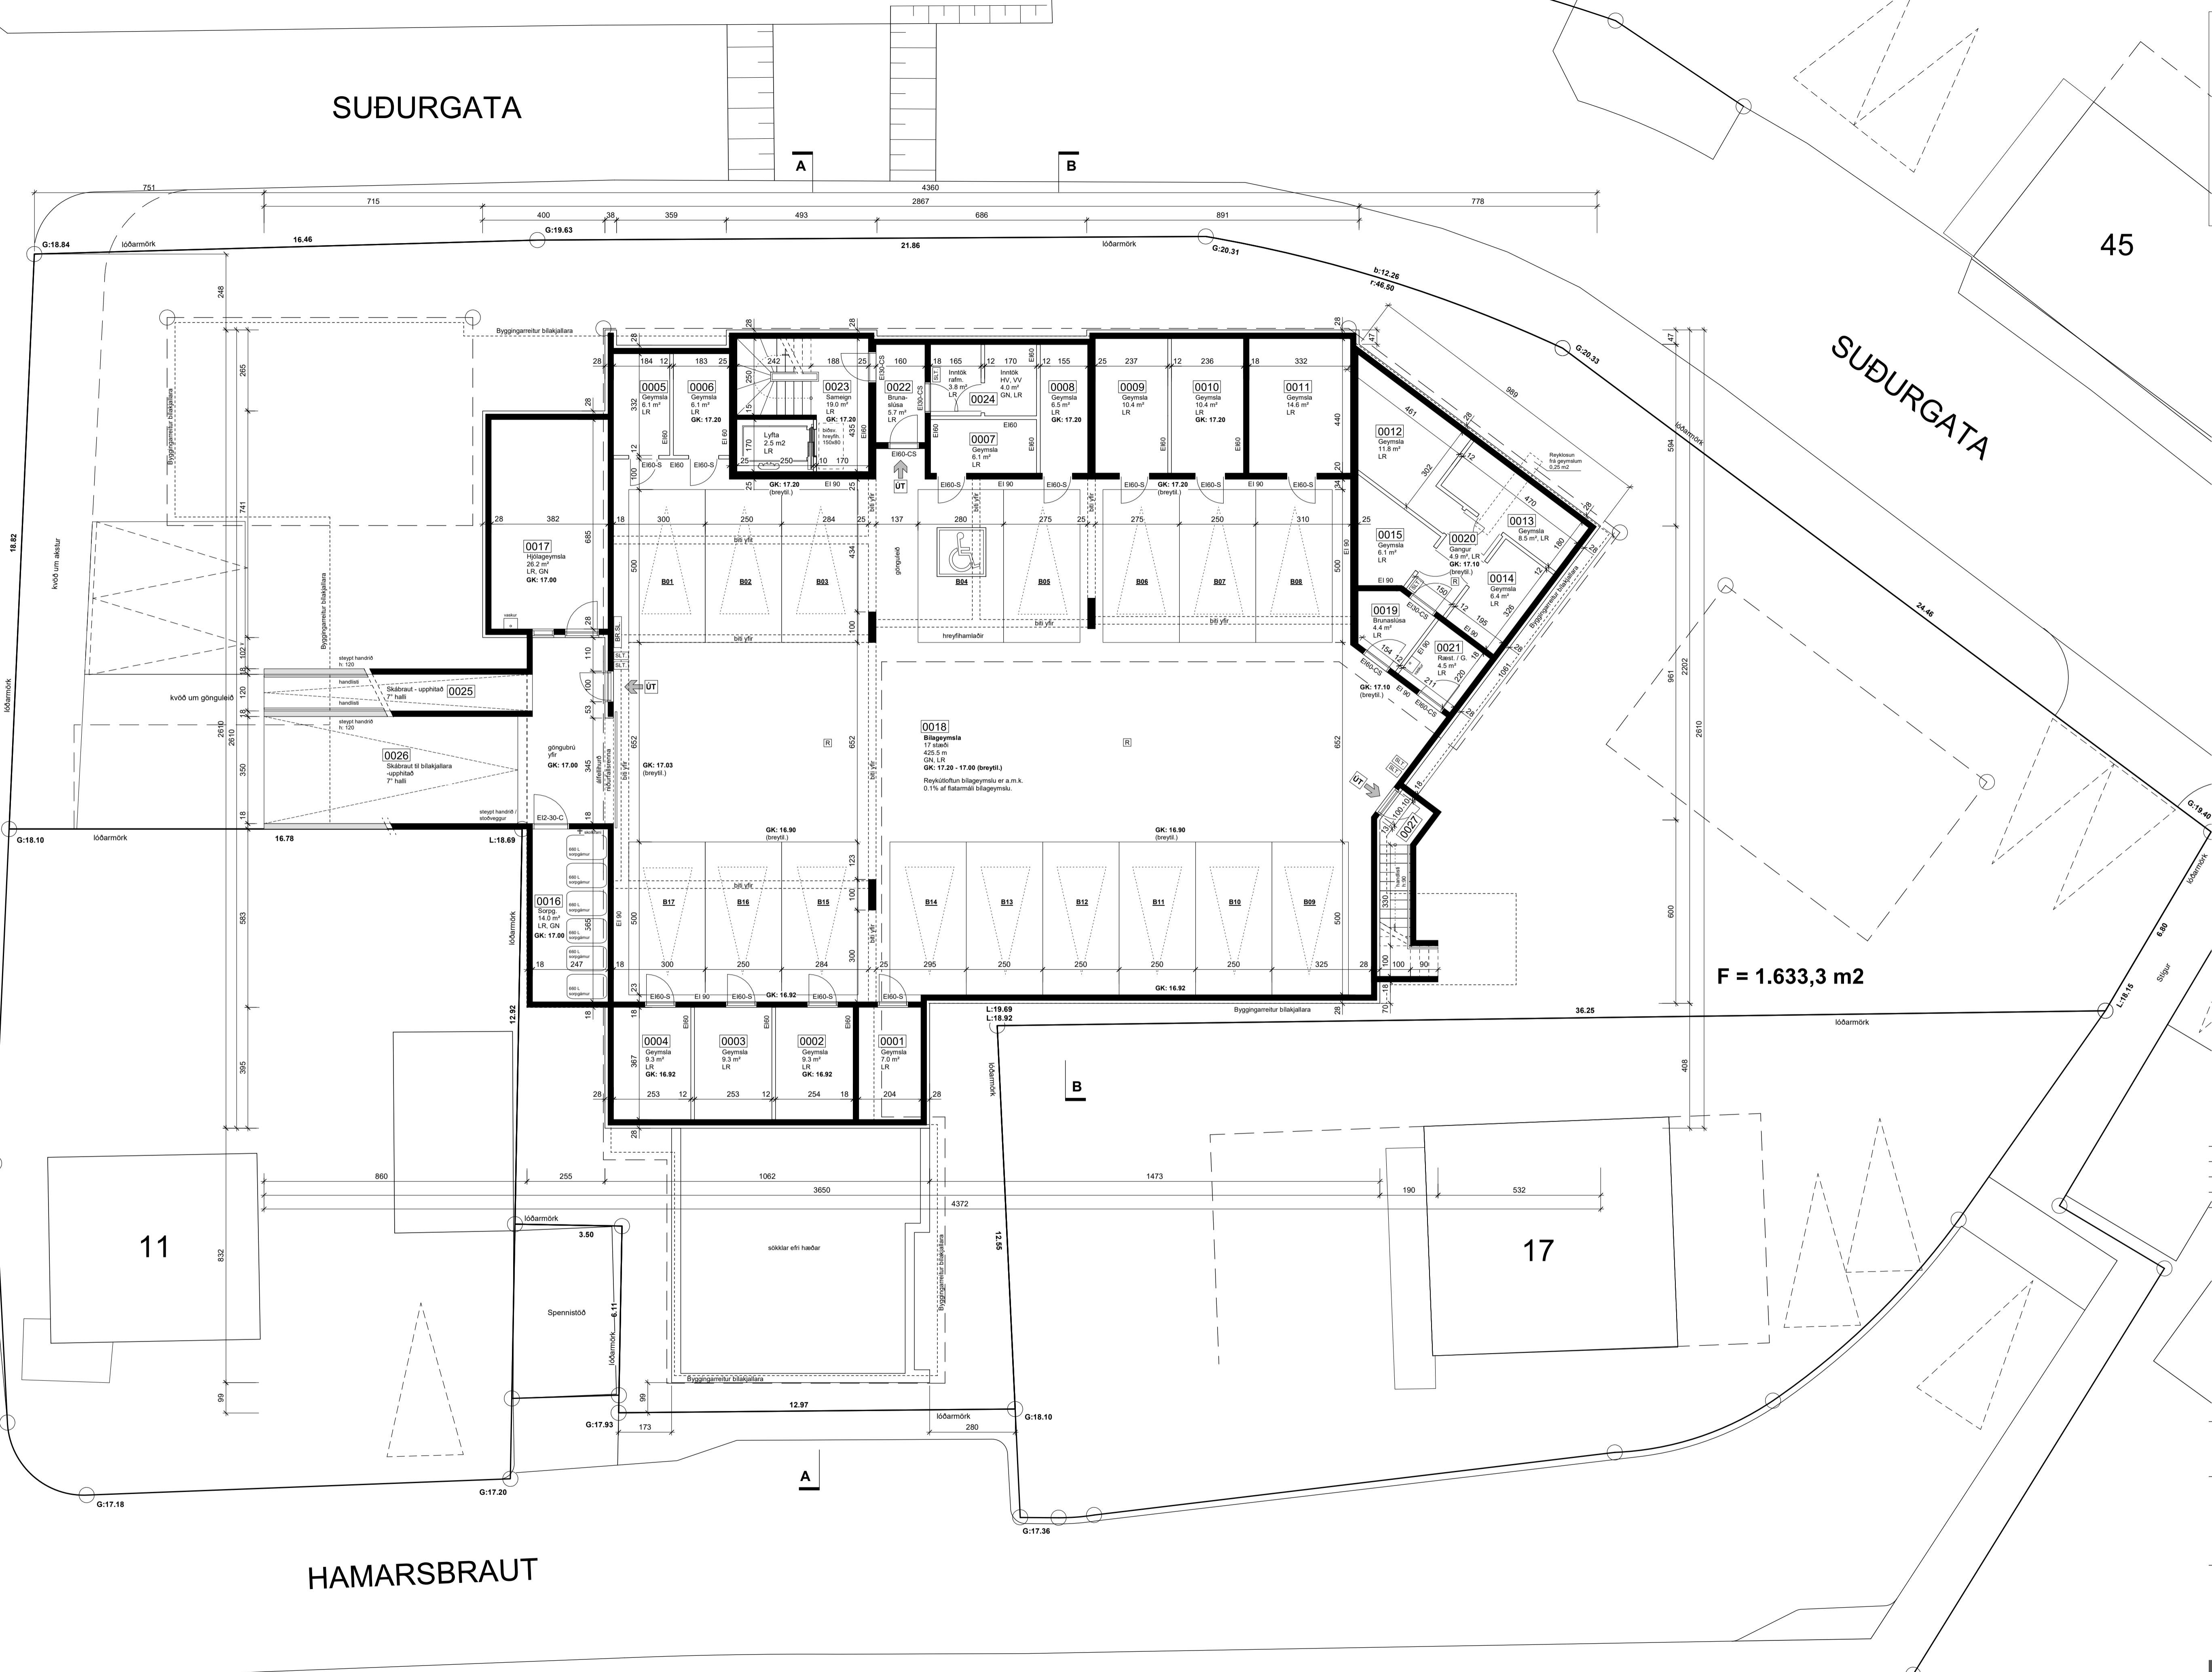


SUÐURGATA

45

SUÐURGATA

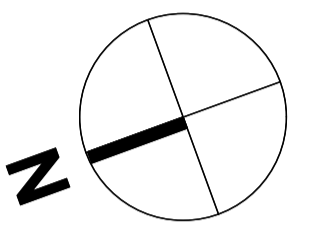

F = 1.633,3 m²

HAMARSBRAUT

	D
	C
	B
	A
Breyting:	Dags: Nr:



Suðurgata 44 - HAFNARFIRÐI



ADALUPPDRAÐTÚR

Blaðstærð:	Hannað:	Teiknað:	Yfirfarið:	Dags:
A1	GP, DÓ	DÓ, GP, K	GP, K	30.07.24

GRUNNMÝND KJALLARA

Kvæði:	Teikning:	Breyting:
1:100	1.02	

RÝMA arkitektar
 stórnúmer 17, 110 Reykjavík kt: 711003-2310
 Gunnar Páll Kristjánsson arkitekt kt: 260665-3479
 gunnar.pall@ryma.is, s: 698 5665 www.ryma.is

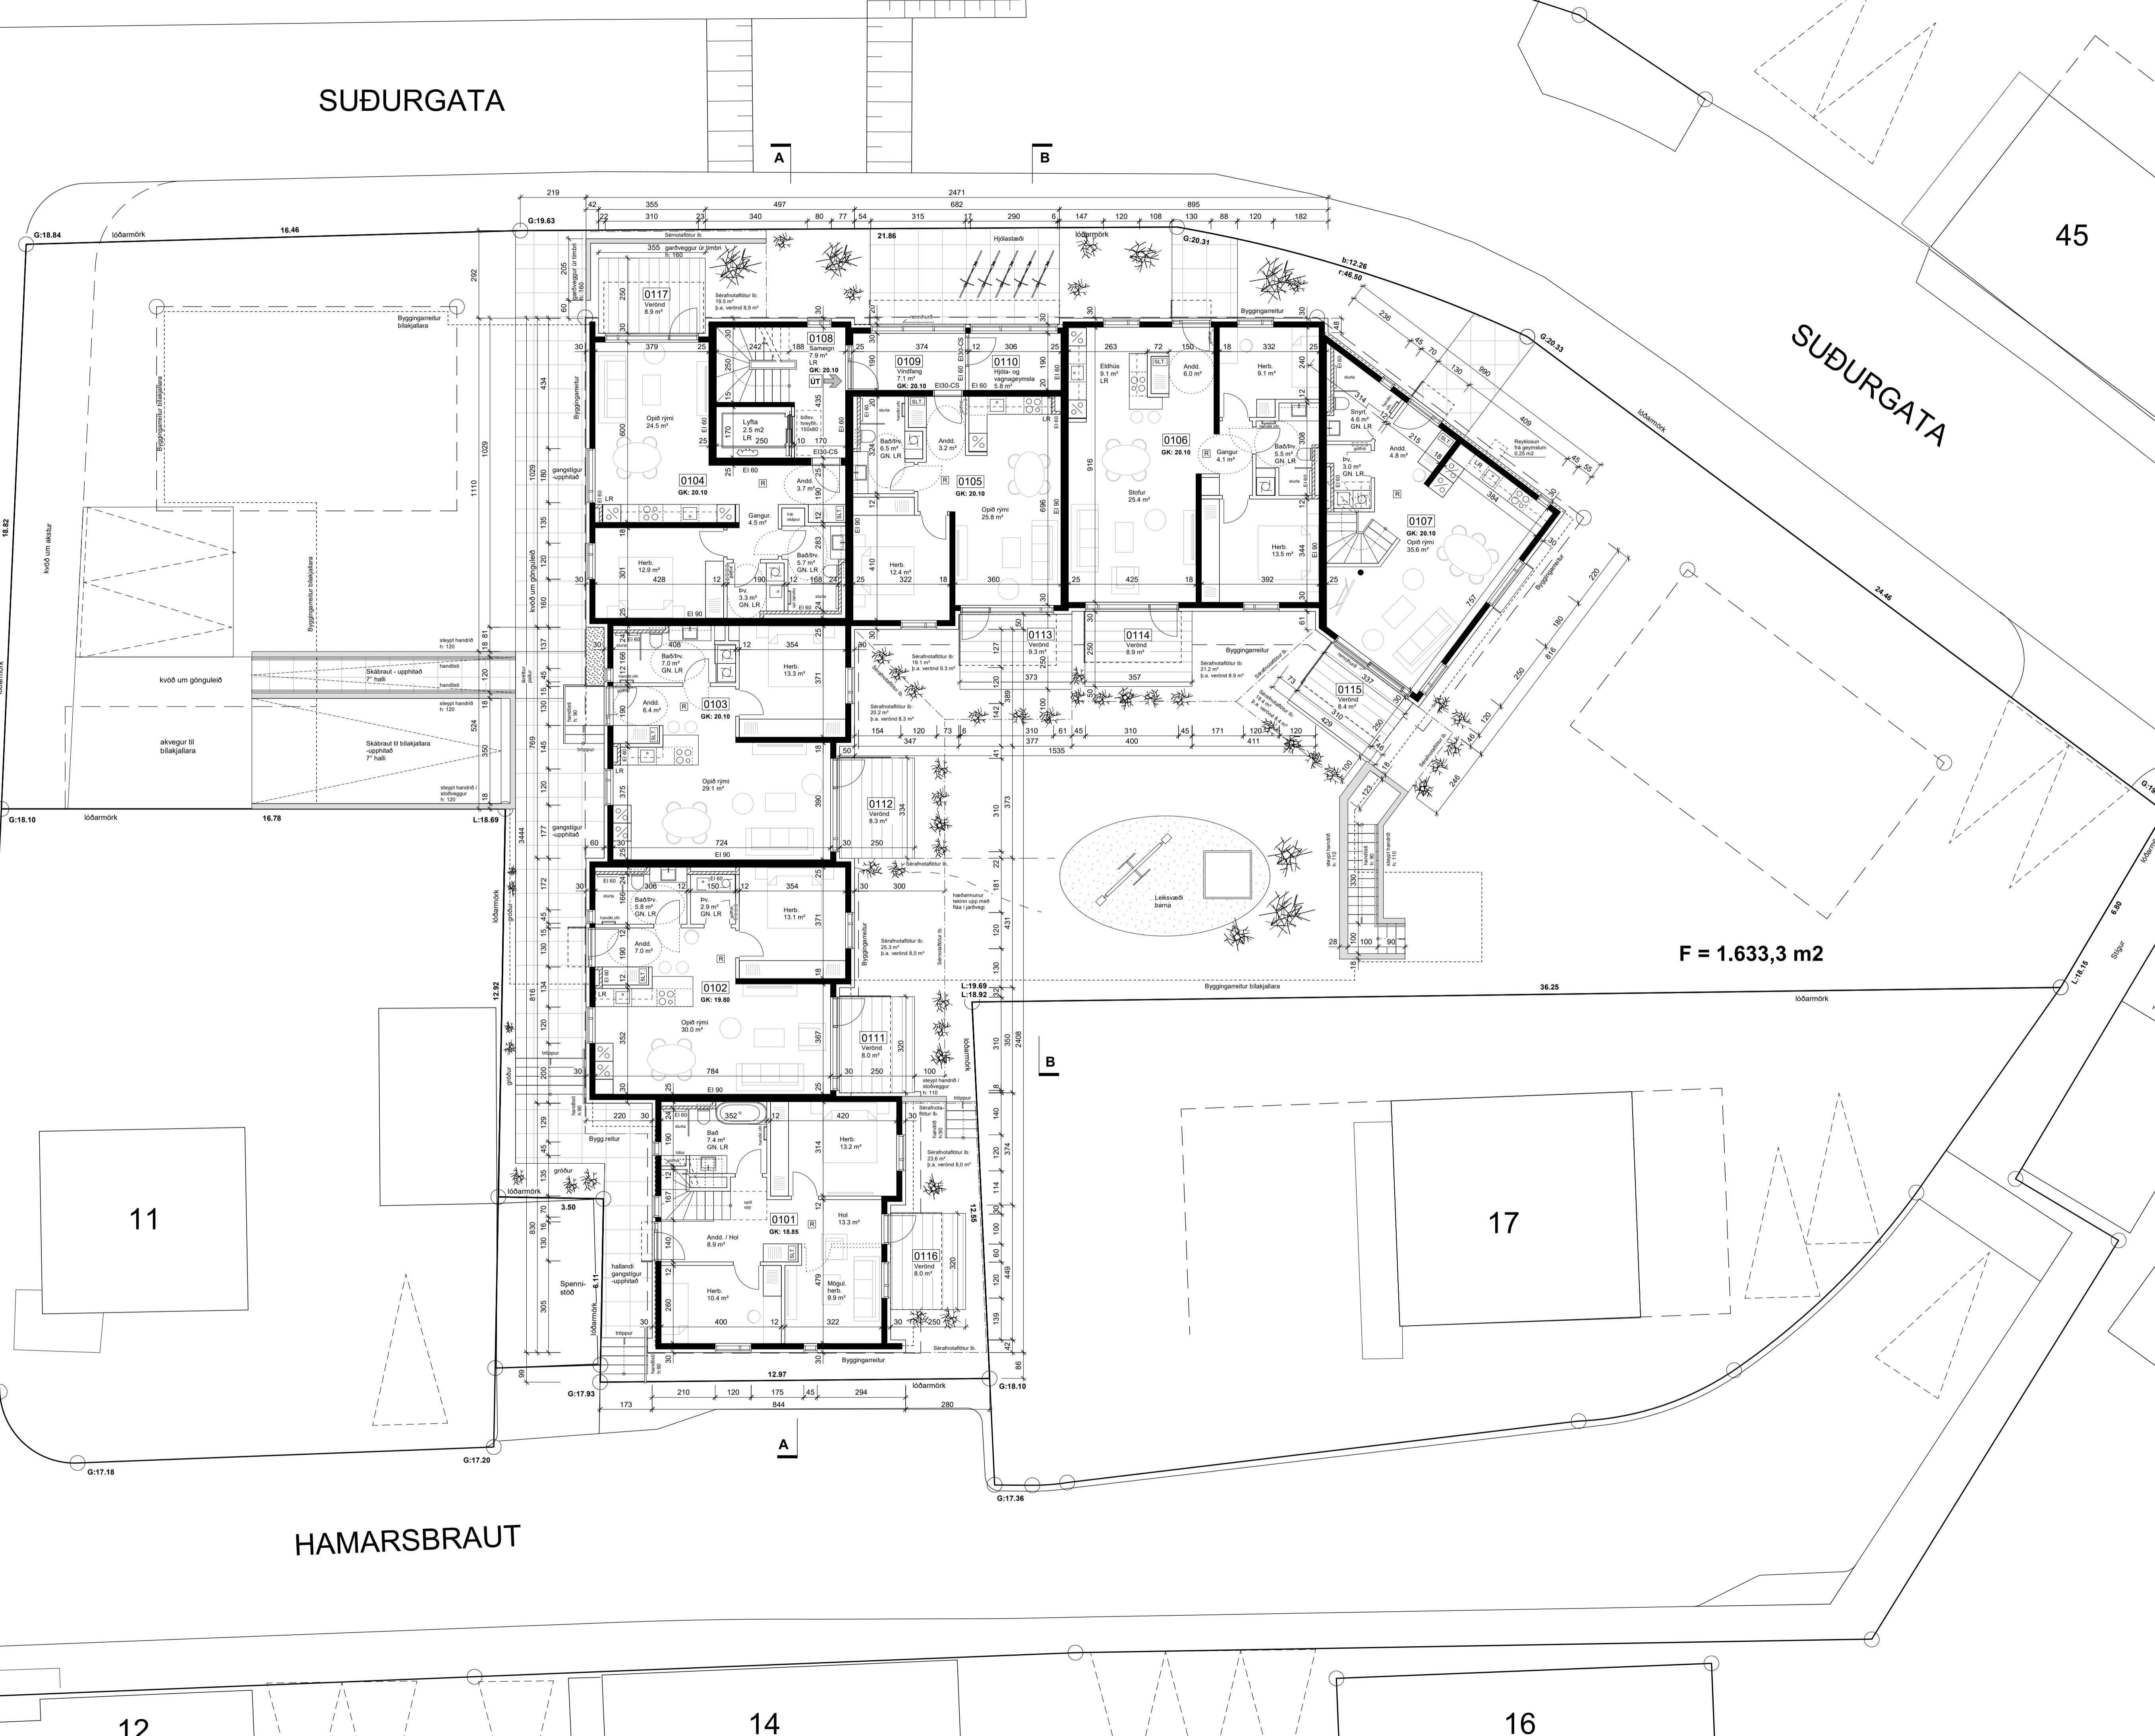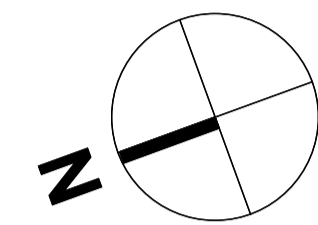

F = 1.633,3 m2

	D
	C
	B
	A

Breyting: _____ Dags: _____ Nr: _____

COWI
 HÍFJÓLFUR
 HÍFJÓLFUR


Suðurgata 44 - HAFNARFIRÐI

ADALUPPDRATTUR


Blaðstærð:	Hannað:	Teiknað:	Yfirfarið:	Dags:
A1	GP.K.DÓ	DÓ.GPK	GP.K	30.07.24

GRUNNMÝND 1. HÆÐAR

Kvæði:	Teikning:	Breyting:
1:100	1.03	

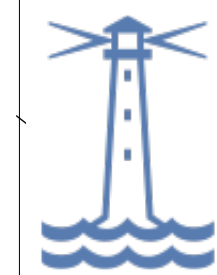

Samþykkt
Hafnarfjörður
Byggingarfulltrúi

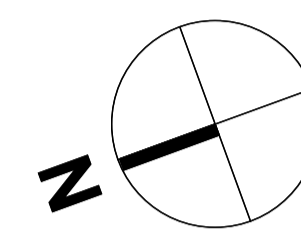

SUÐURGATA

45

SUÐURGATA

F = 1.633,3 m²

11

17

GRUNNMYND 2. hæðar

12

14

16

	D
	C
	B
	A

Breyting: _____ Dags: _____ Nr: _____



Suðurgata 44 - HAFNARFIRÐI

ADALUPPDRATTUR


Blaðstærð:	Hannað:	Teiknað:	Yfirfarð:	Dags:
A1	GP,K,DÓ	DÓ,GP,K	GP,K	30.07.24

GRUNNMYND 2. HÆÐAR

Kvæði:	Teikning:	Breyting:
1:100	1.04	

RÝMA arkitektar

stórhöfu 17, 110 Reykjavík kt: 711003-2310
gunnar páll kristjánsson arkitekt kt: 260665-3479
gunnarपाली@ryma.is, s: 698 5665 www.ryma.is

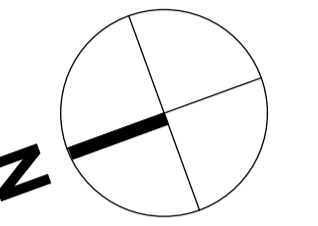

GRUNNMYND 3. hæðar

	D
	C
	B
	A

Breyting: _____ Dags: _____ Nr: _____



Suðurgata 44 - HAFNARFIRÐI


ADALUPPDRATTUR

Blaðstærð:	Hannað:	Teiknað:	Yfirfarð:	Dags:
A1	GPK,DÓ	DÓ,GPK	GPK	30.07.24


GRUNNMYND 3. HÆÐAR

Kvæði:	Teikning:	Breyting:
1:100	1.05	

ÚTLIT AUSTUR

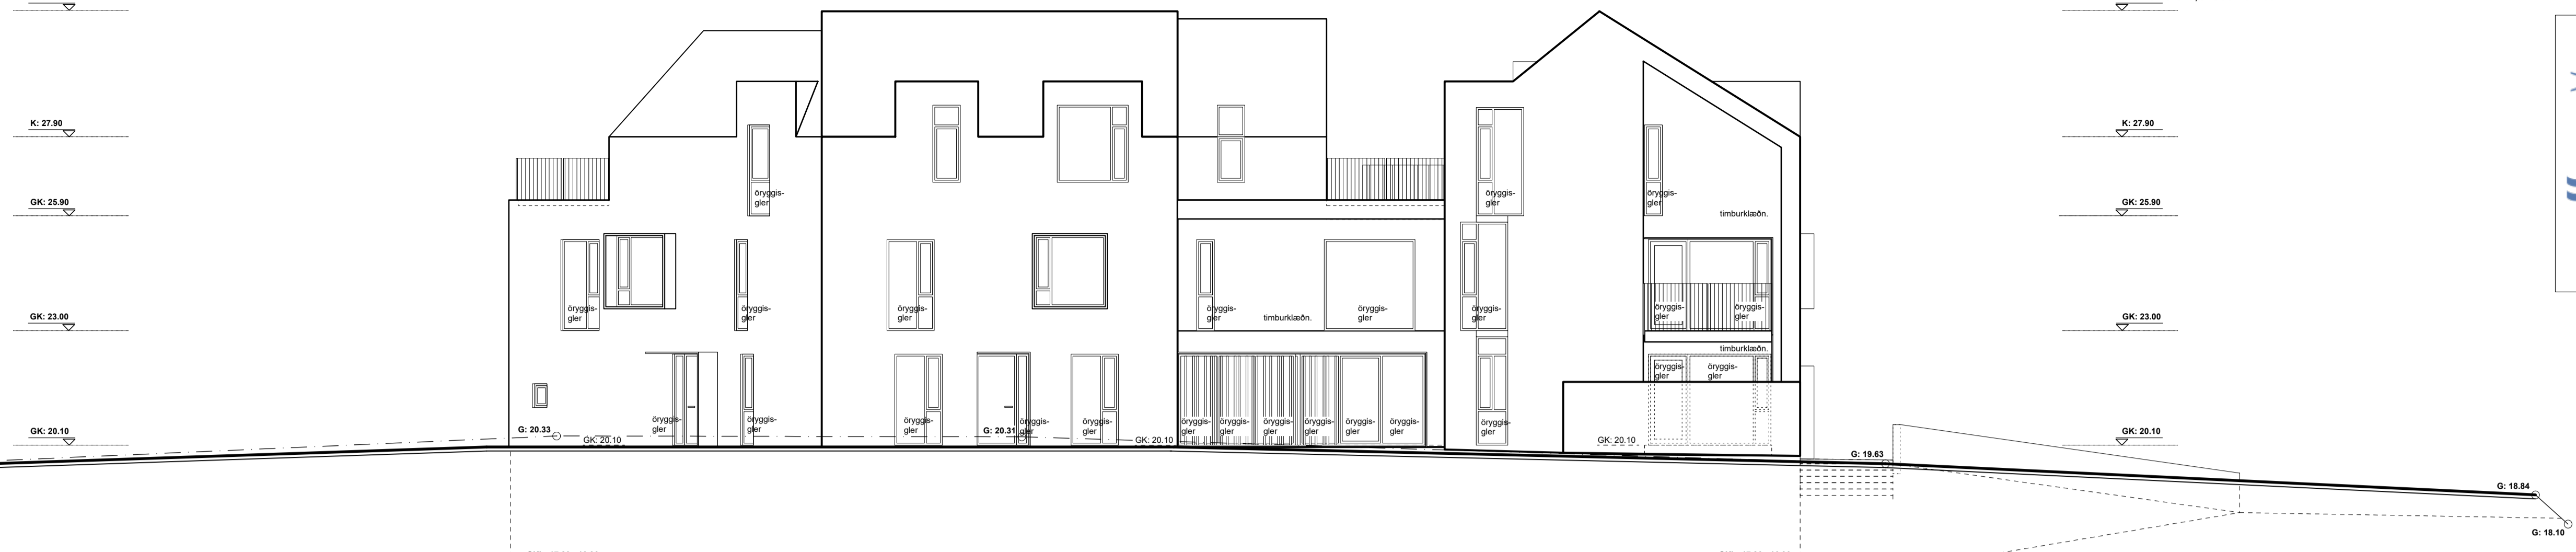

ÚTLIT SUÐUR

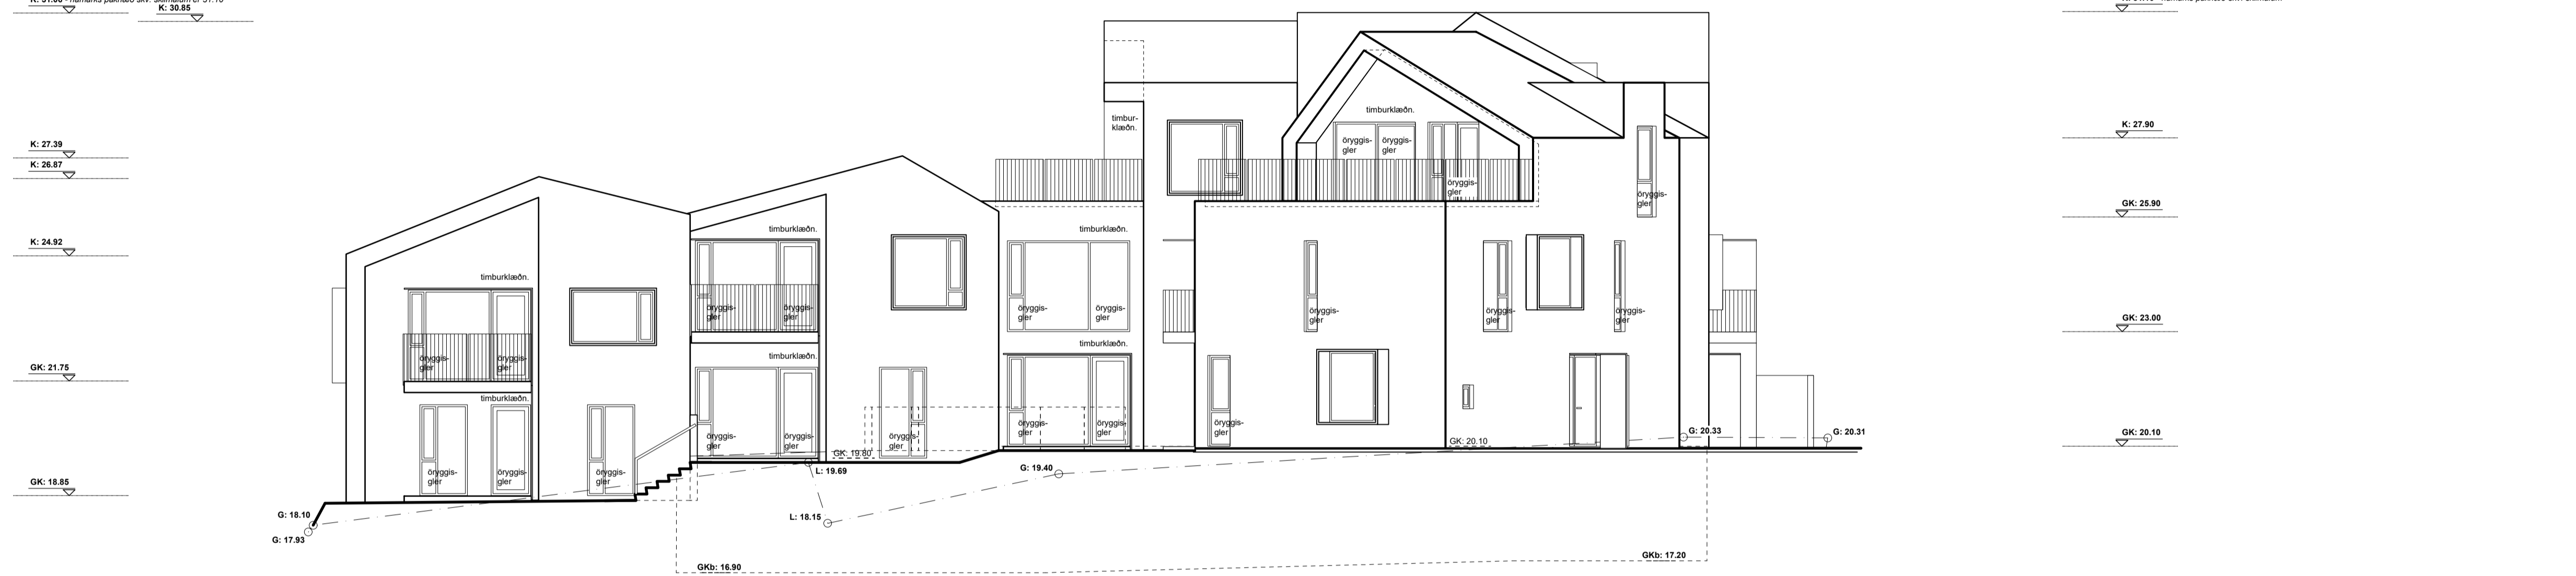

ÚTLIT VESTUR



ÚTLIT NORDUR



	D
	C
	B
	A

Breyting: _____ Daga: _____ Nr: _____





Suðurgata 44 - HAFNARFIRÐI

ADALUPPDRAÐTTUR


Blaðstærð:	Hannað:	Teiknað:	Yfirfarð:	Daga:
A1	GPk,DÓ	DÓ,GPk	GPk	30.07.24

ÚTLIT

Kvæði:	Teikning:	Breyting:
1:100	1.06	

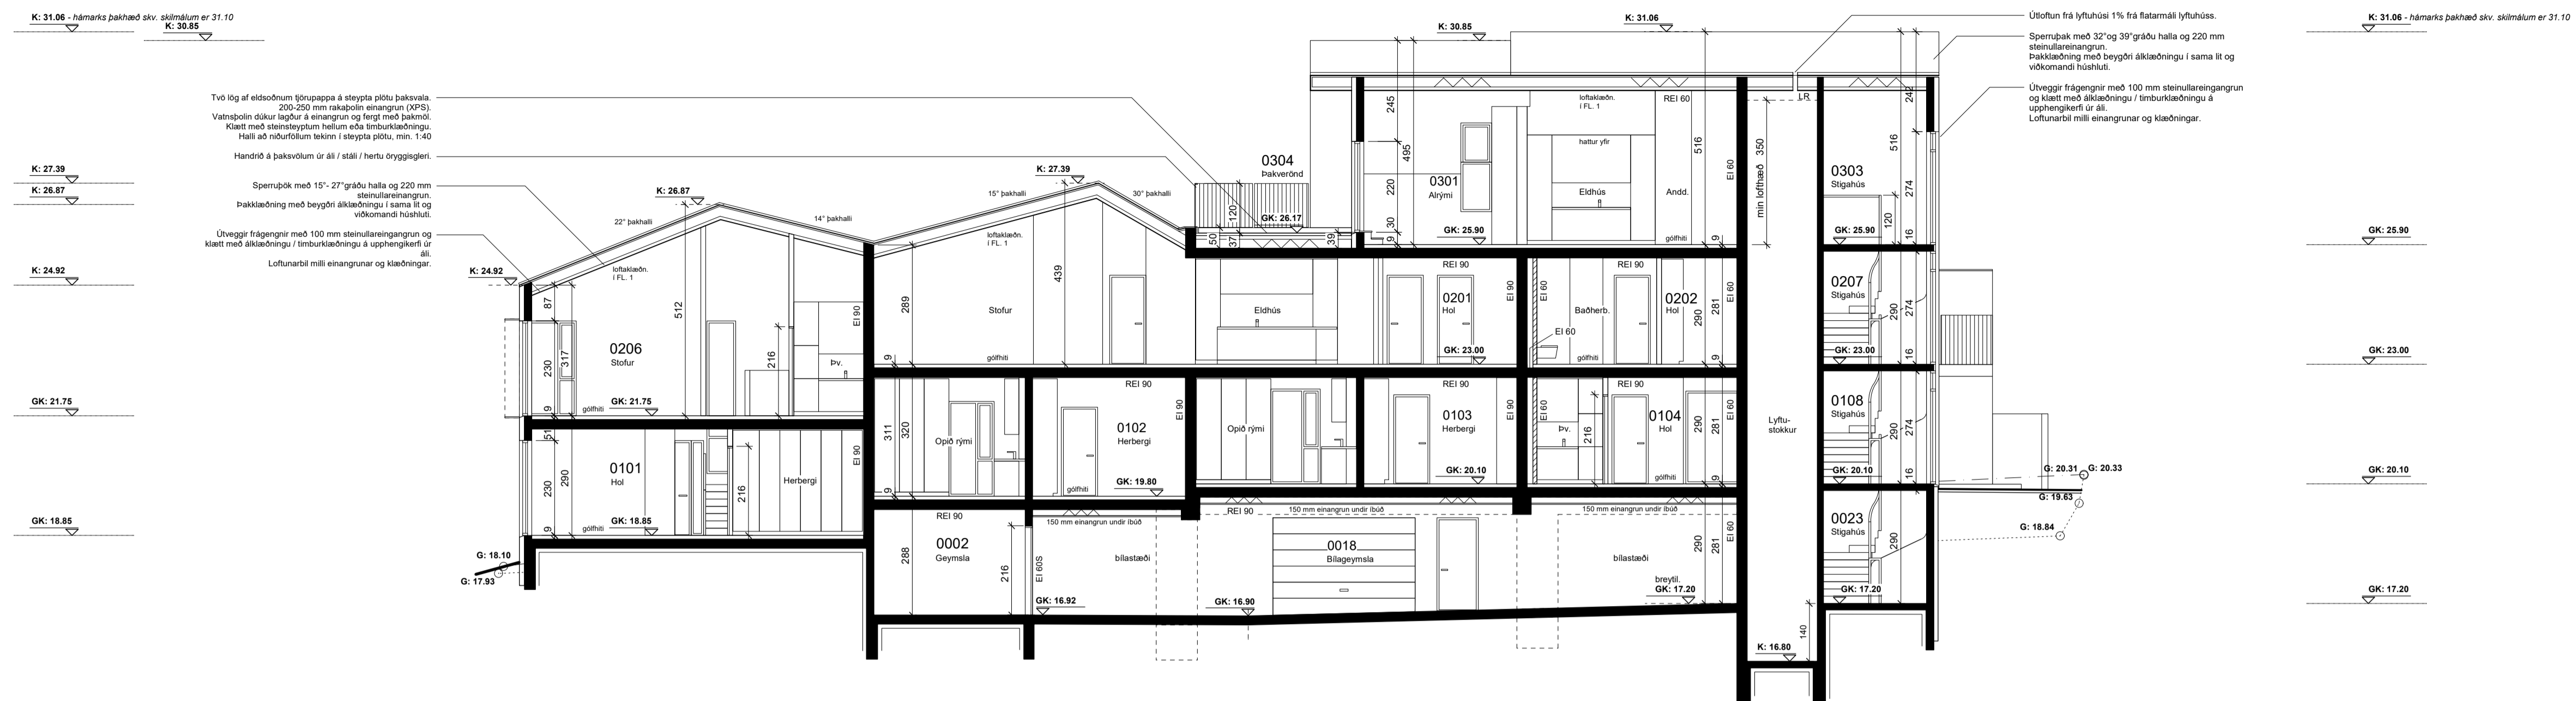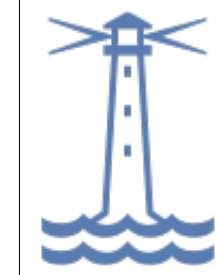

SNID AA

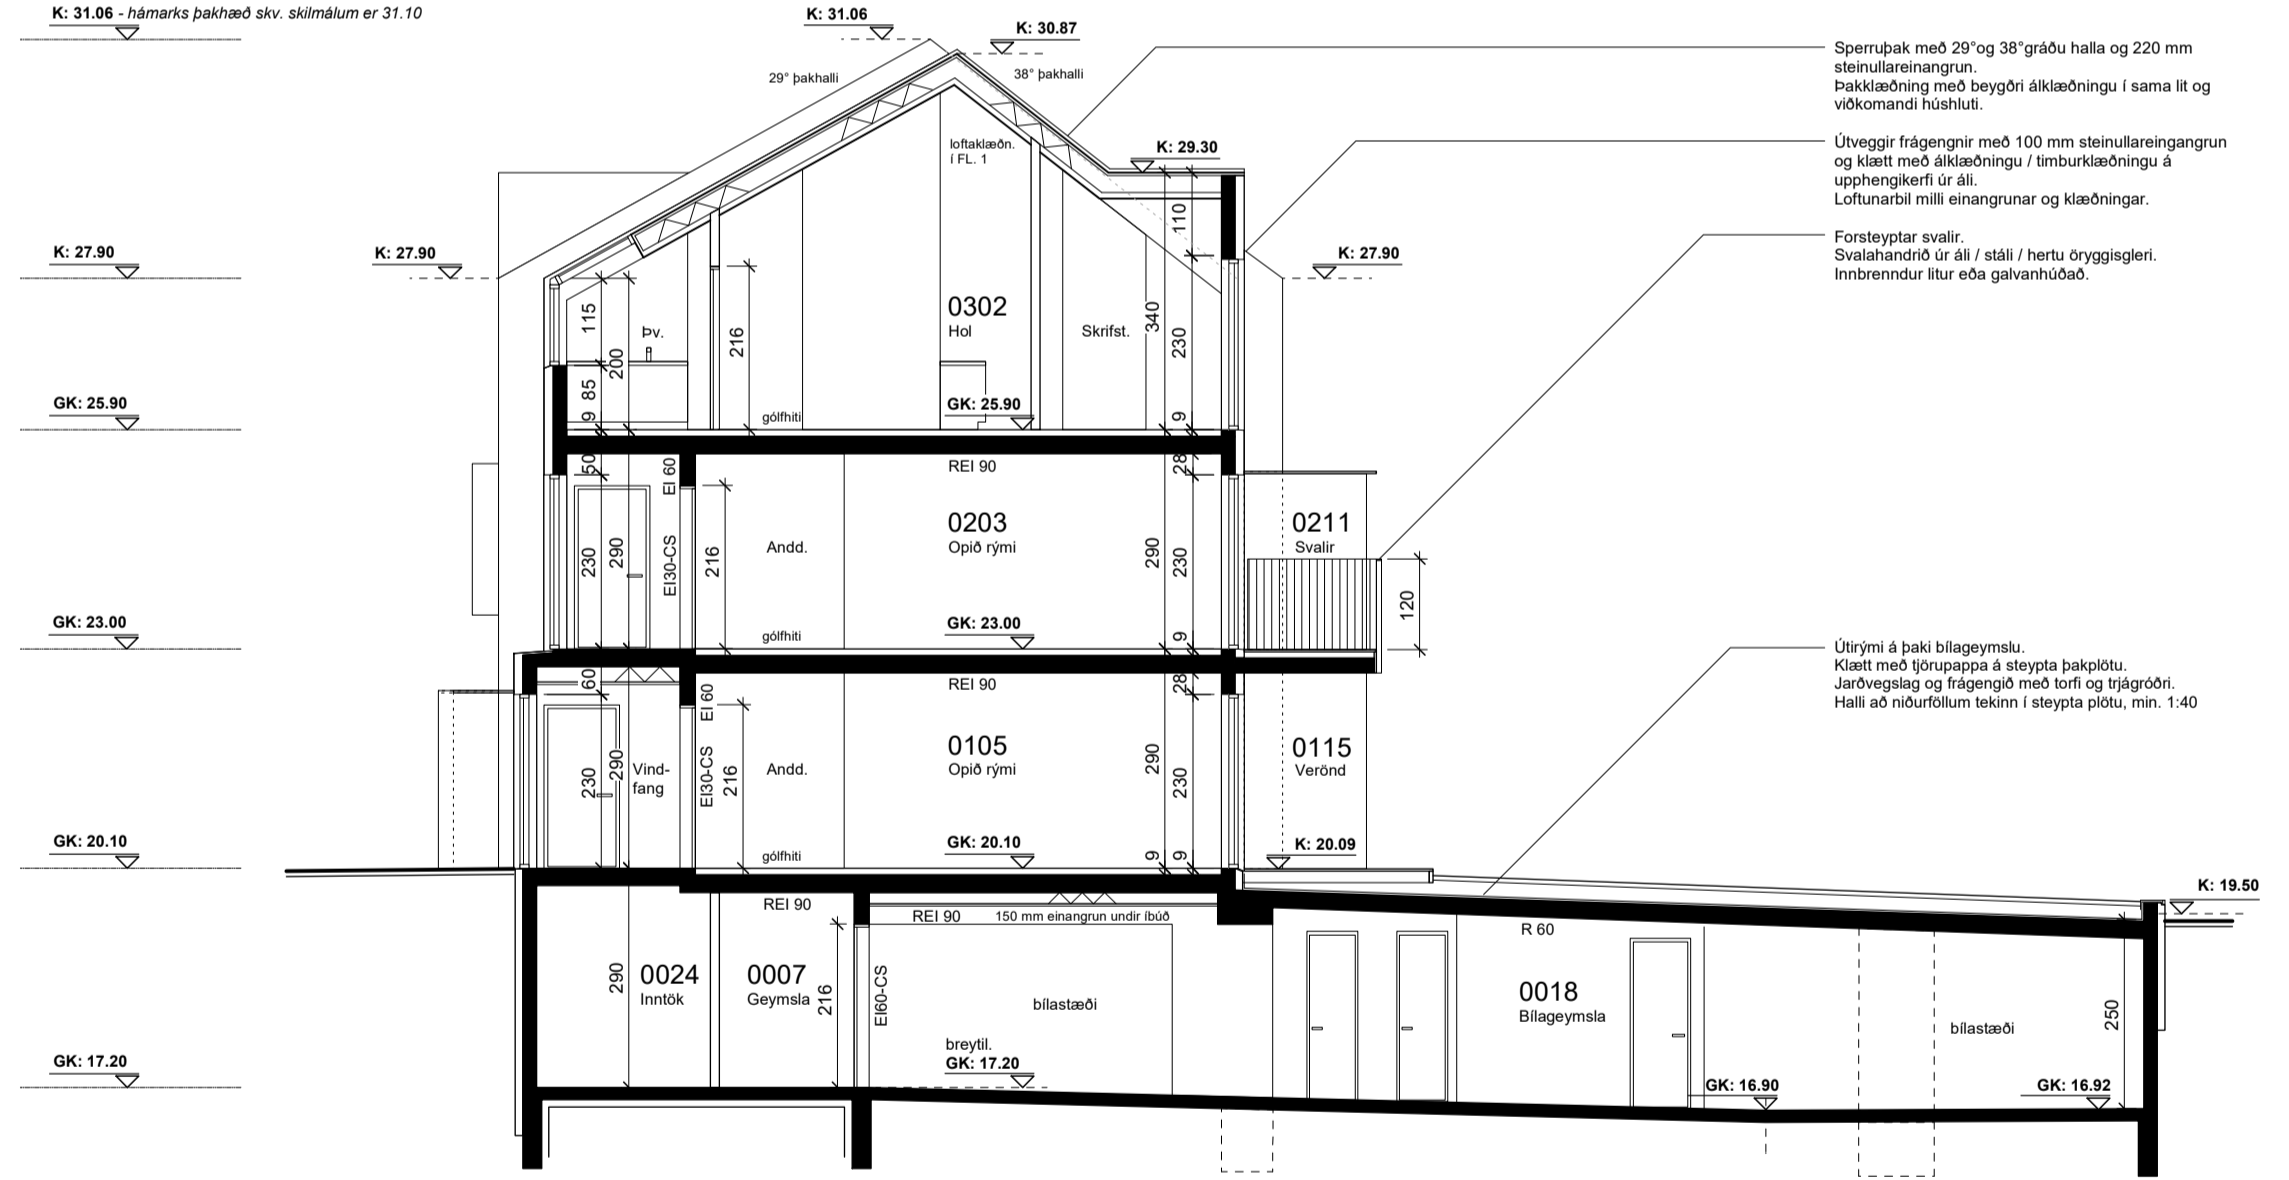

SNID BB

**E-30 GLER
á hæðarskilum**

Breyting: _____ Dags: _____ Nr: _____

	D
	C
	B
	A

COWI
for the world

Suðurgata 44 - HAFNARFIRÐI

ADALUPPDRATTUR

Blaðstærð:	Hannað:	Teiknað:	Yfirfarð:	Dags:
A1	GP,K,DÓ	DÓ,GP,K	GP,K	30.07.24

**SNID AA OG BB
E-30 GLER á hæðarskilum**

Kvæði:	Teikning:	Breyting:
1:100	1.07	
1:200		

