
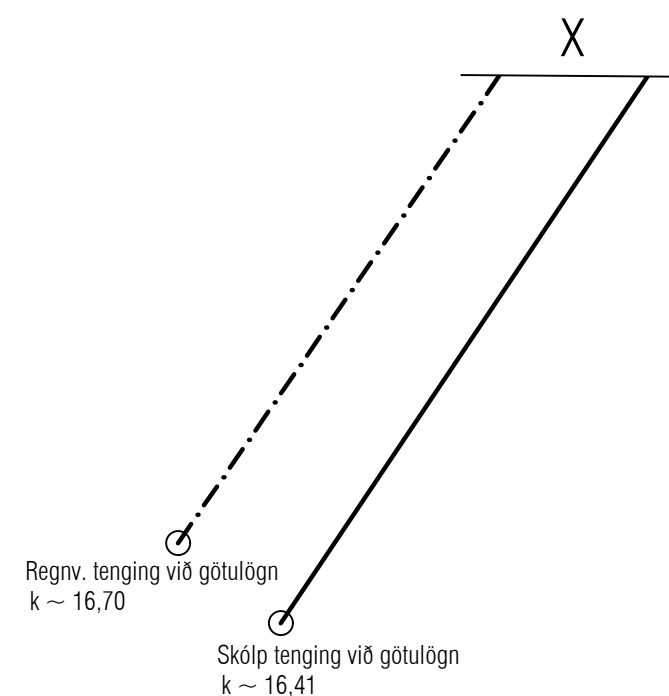


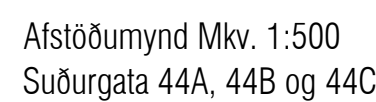

ATH! Þar sem lagnir fara í gegnum sökkulvegg skulu vera 300x300 göt í kóta 100mm neðar en rennislíkóti

P-Frärennslí _____
P-Regnvatn - - - - -
P-Dren - - - - -
P-Regnv / Dren -

Síðumúla 3 - 108 Reykjavík - S:554-6650

Erni Þ. Kristjánsson	Orkutæknifræðingur	erni@vektor.is	280268-4539
Mardis M. Andersen	Byggingafræðingur	mardis@vektor.is	020459-2989
Örn Amarnson	Byggingartekniðráðgjafi	orn@vektor.is	040964-2669
Örnar Jónsson	Byggingarverktúglafræðingur	ornar@vektor.is	270588-2719
Örn Jóhannesson	Byggingartekniðráðgjafi	ornjh@vektor.is	090883-5859

Verkheiti : Suðurgata 44A, Hafnarfirði

Verkhiluti : Lagnir-Grunnlagnir
Grunnmynd - Afstaða

Hannað : **EPK** Teiknað : **EBHO**

Mkv. 1:50 Dags. 31.03.2025

Samþykkt hönnuðar:	Teikn.n:
--------------------	----------

Samþykkt aðalhönnuðar / samræmingarhönnuðar

L-02 A