

| Breytingar | Dags |
|------------|------|
| 1 | |
| 2 | |
| 3 | |
| 4 | |
| 5 | |
| 6 | |

Dagsetning vinnugrunna


Dagsetning aðaluppdráttu.

Undirskrift hönnunarstjóra
Kt: 260665-3679 Gunnar Páll Kristinsson

Voltorka ehf
 kt: 410606-1860
 voltorka@voltorka.is

Helgi Pálsson S: 898-4476 helgi@voltorka.is
 Baldvin Ó. Gunnarsson S: 855-3155 baldvin@voltorka.is

| | |
|-------------------|---------------------------|
| Verkefni | Suðurgata 44 |
| Staður | Hafnarfjörður |
| Skýring | Afstaða, aðaltafla |
| Hönnun, | Baldvin Ó. Gunnarsson |
| Kt. | 261069-4589 |
| Mkv | 1:500 |
| Teikningarnúmer | 150-00-01 |
| Teiknað, | Baldvin Ó. Gunnarsson |
| Útgáfudagsetning, | 09.09.2024 |
| Land nr.122537 | Blaðastærð A1 |
| Verknúmer | 2024-085 |
| | Útgáfa A |

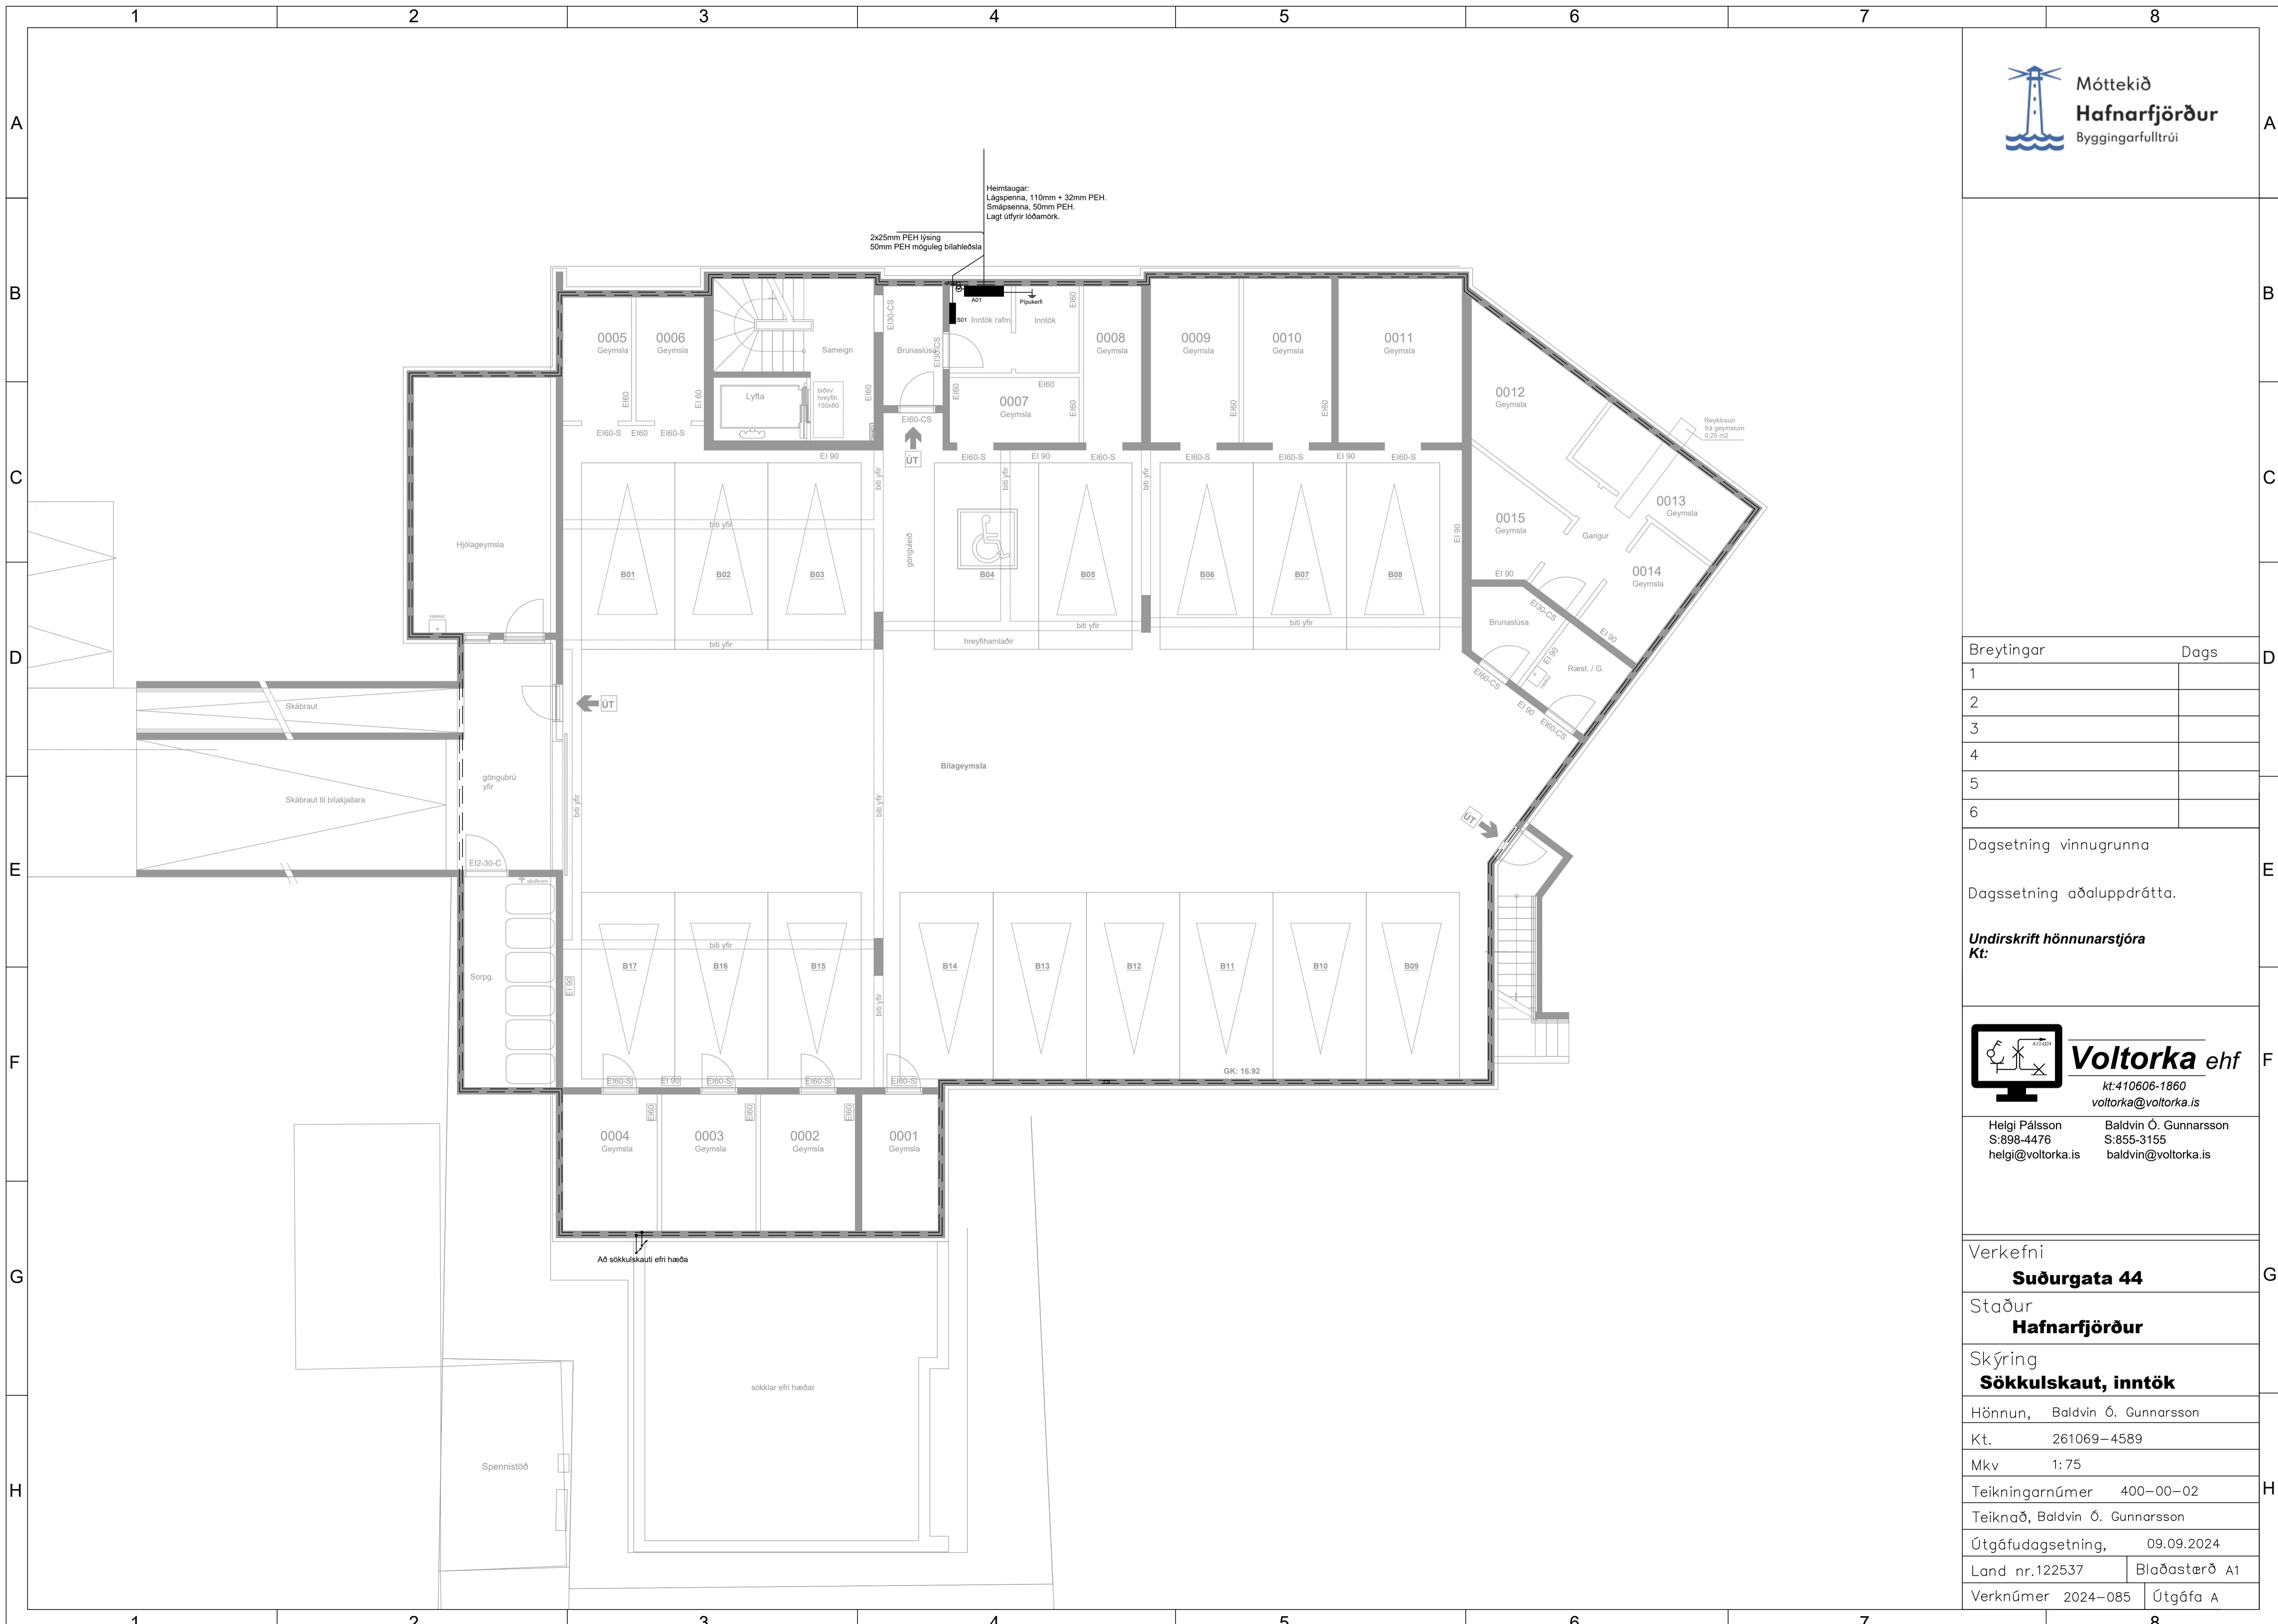

| Breytingar | Dags |
|------------|------|
| 1 | |
| 2 | |
| 3 | |
| 4 | |
| 5 | |
| 6 | |

Dagsetning vinnugrunna
Dagssetning aðaluppdráttu.

Undirskrift hönnunarstjóra
Kt:

 **Voltorka ehf**
kt: 410606-1860
voltorka@voltorka.is

Helgi Pálsson S:898-4476 helgi@voltorka.is
Baldvin Ó. Gunnarsson S:855-3155 baldvin@voltorka.is

Verkefni
Suðurgata 44

Staður
Hafnarfjörður

Skýring
Sökkulskaut, inntök

Hönnun, Baldvin Ó. Gunnarsson
Kt. 261069-4589
Mkv 1:75

Teikningarnúmer 400-00-02
Teiknað, Baldvin Ó. Gunnarsson

Útgáfudagsetning, 09.09.2024
Land nr.122537 Blaðastærð A1

Verknúmer 2024-085 Útgáfa A