


YFIRLITSMYND, MKV 1:100

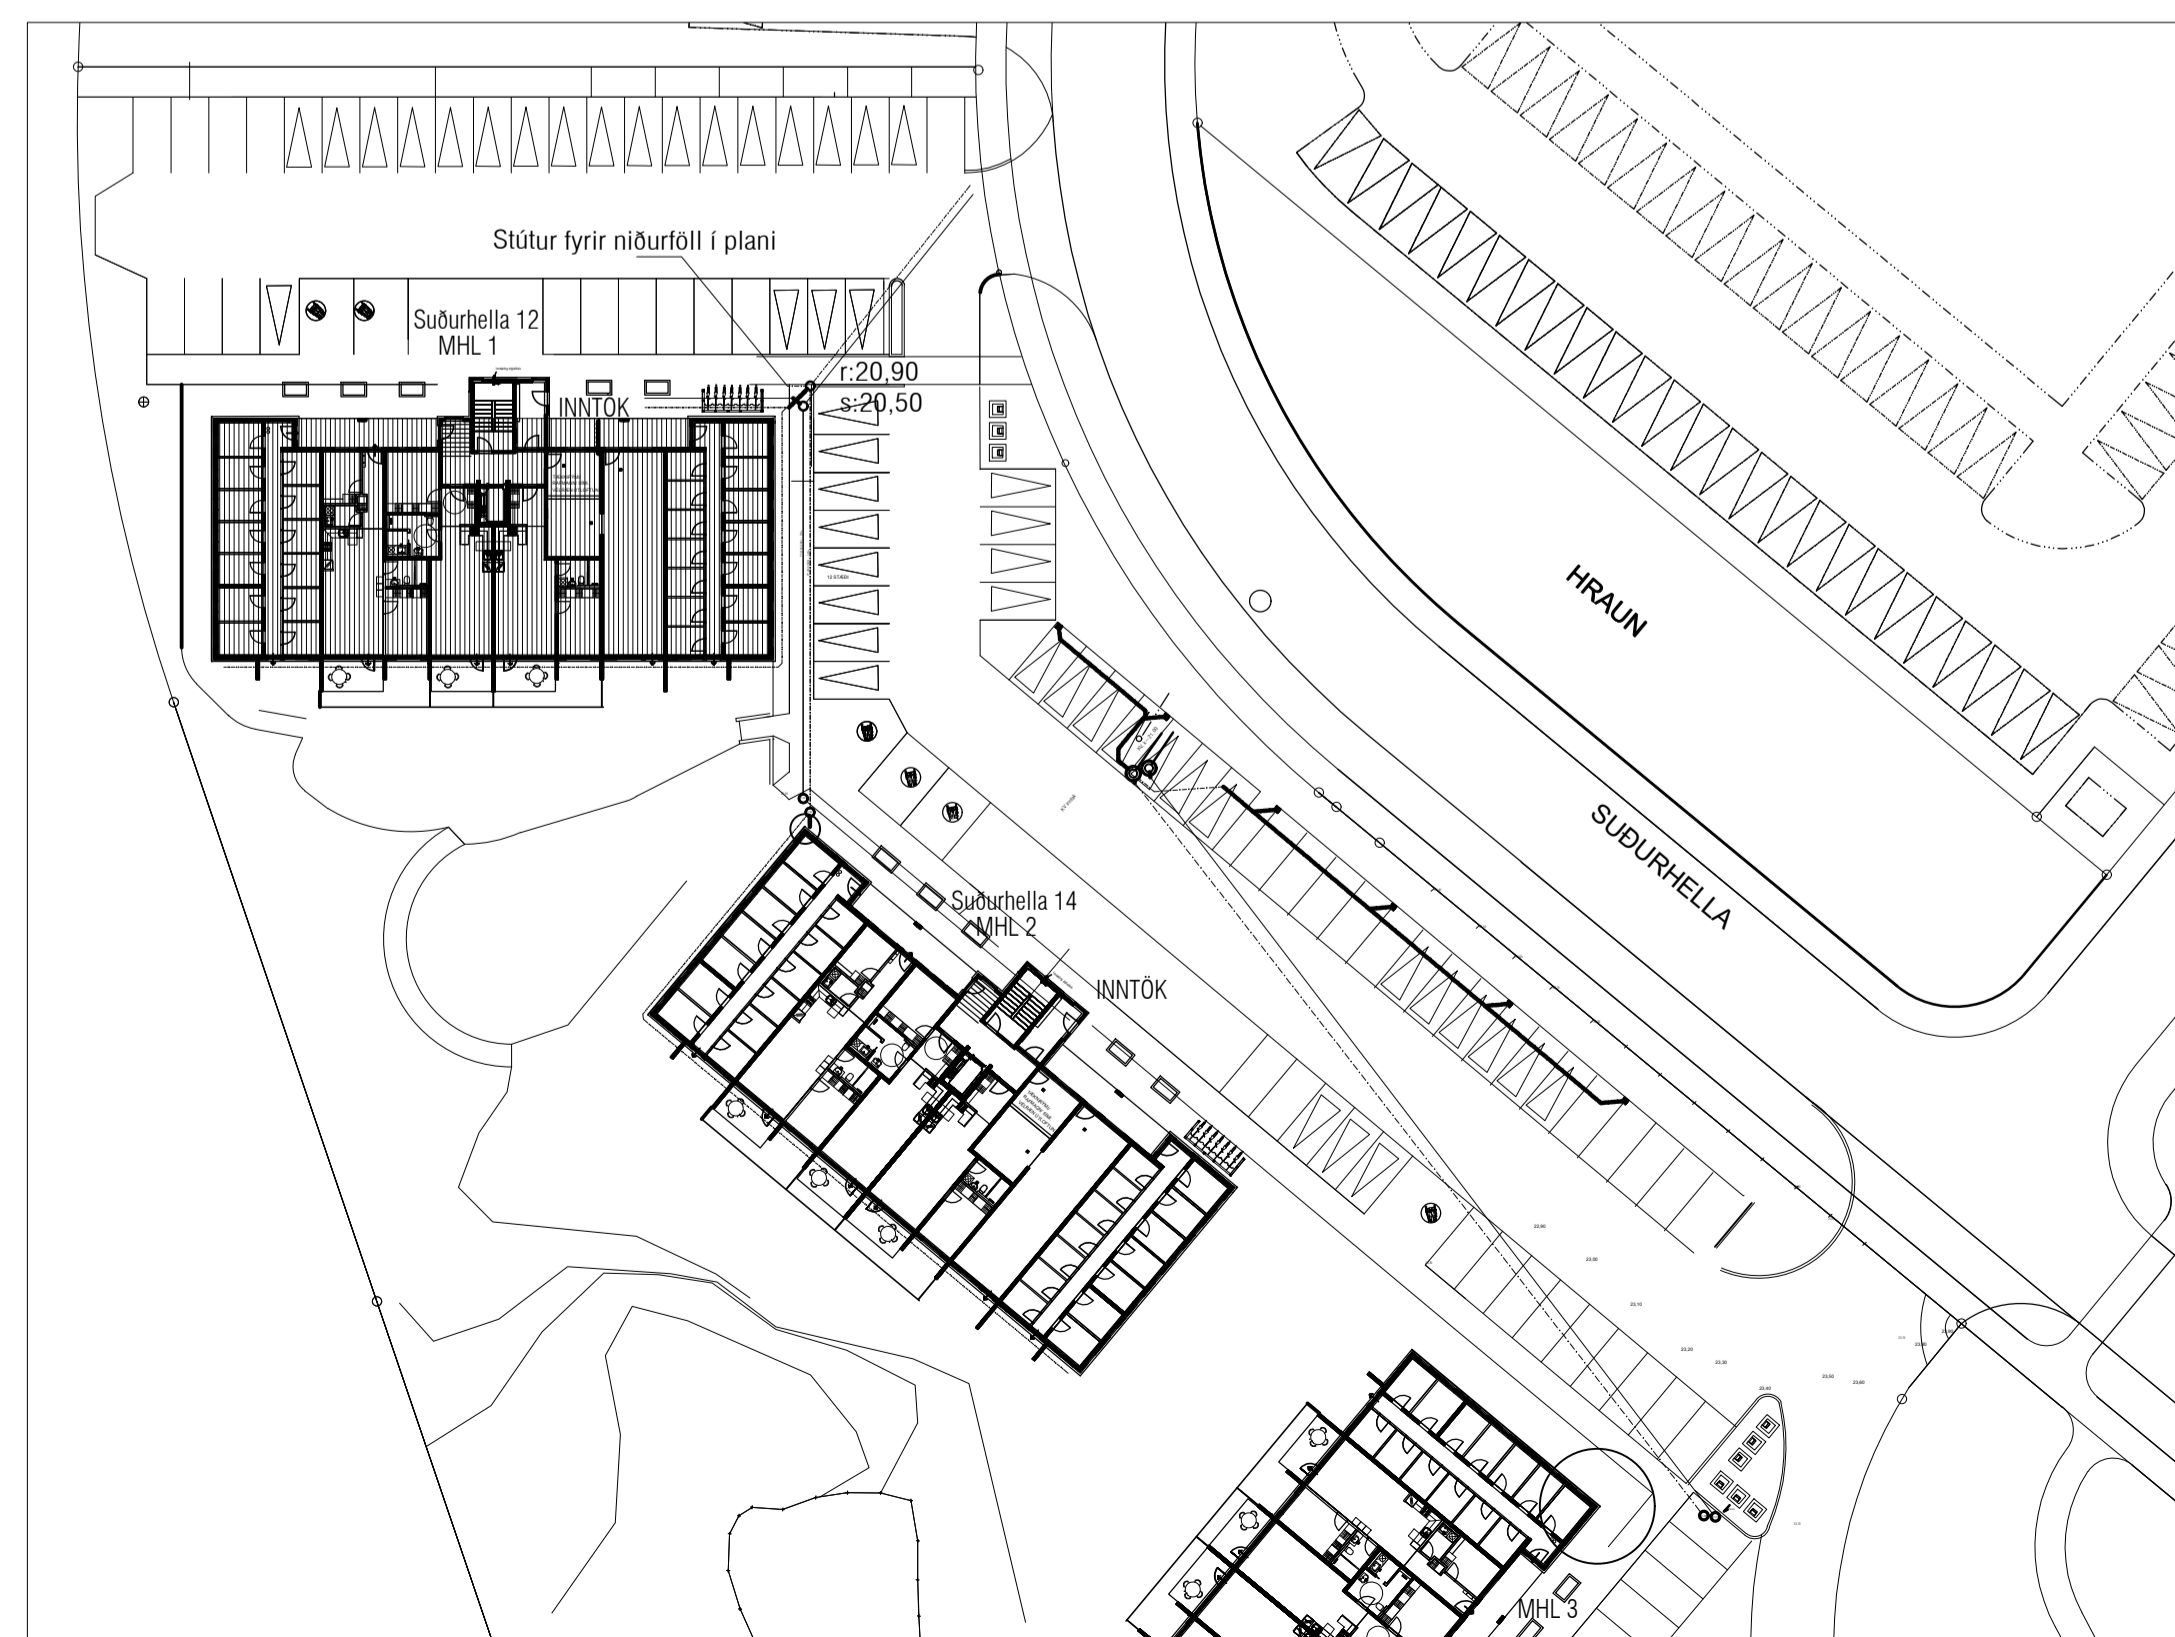

AFSTÖÐUMYND, MKV 1:500

| Utgáfa | Dags | Skýring | Breytt af |
|--------|------------|--------------------------|-----------|
| A | 20.03.2023 | Stútur fyrir EV bætt við | |
| - | | | |
| - | | | |
| - | | | |

VEKTOR
hönnun og ráðgjöf

| Stjóri | Byggingarteknikari | Stjóri | Netfang | Símanúmer |
|----------------------|--------------------|--------------------|-------------|-----------|
| Sigurður Haldrupsson | Byggingarteknikari | sigurdur@vektor.is | 030859-7749 | |
| Emil Þ. Kristjánsson | Ólúskilfræðingur | emil@vektor.is | 280268-4539 | |
| Martín M. Andersen | Byggingarteknikari | martin@vektor.is | 020459-2989 | |
| Óni Arnason | Byggingarteknikari | oni@vektor.is | 040964-2669 | |
| Óskar Jónsson | Byggingarteknikari | oskar@vektor.is | 270588-2719 | |
| Óni Jónsson | Byggingarteknikari | oni@vektor.is | 090883-5859 | |

Verkheldi: **Suðurehella 12, Hafnarfirði**

Verkheldi: **Grunnlagnir MHL1**
Yfirlits- og afstöðumynd

Hannað: **EK** Teknað: **MA**

Mkv: **1:100 / 500** Dags: **21.02.2023**


Sambýkt hönnuðar: _____ Tölu.nr.: _____

Sambýkt aðalhönnuðar / samræmingarhönnuðar: _____ **L-02**

bláskrá: A1

| Utgáfa | Dags | Skýring | Breytt af |
|--------|------------|--------------------------|-----------|
| A | 20.03.2023 | Stötum fyrir EV bætt við | |
| - | | | |
| - | | | |
| - | | | |

ATH! Þar sem lagnir fara í gegnum sökkulveggi skulu vera 300x300 gót í kóta 100mm neðar en rennsliskóti

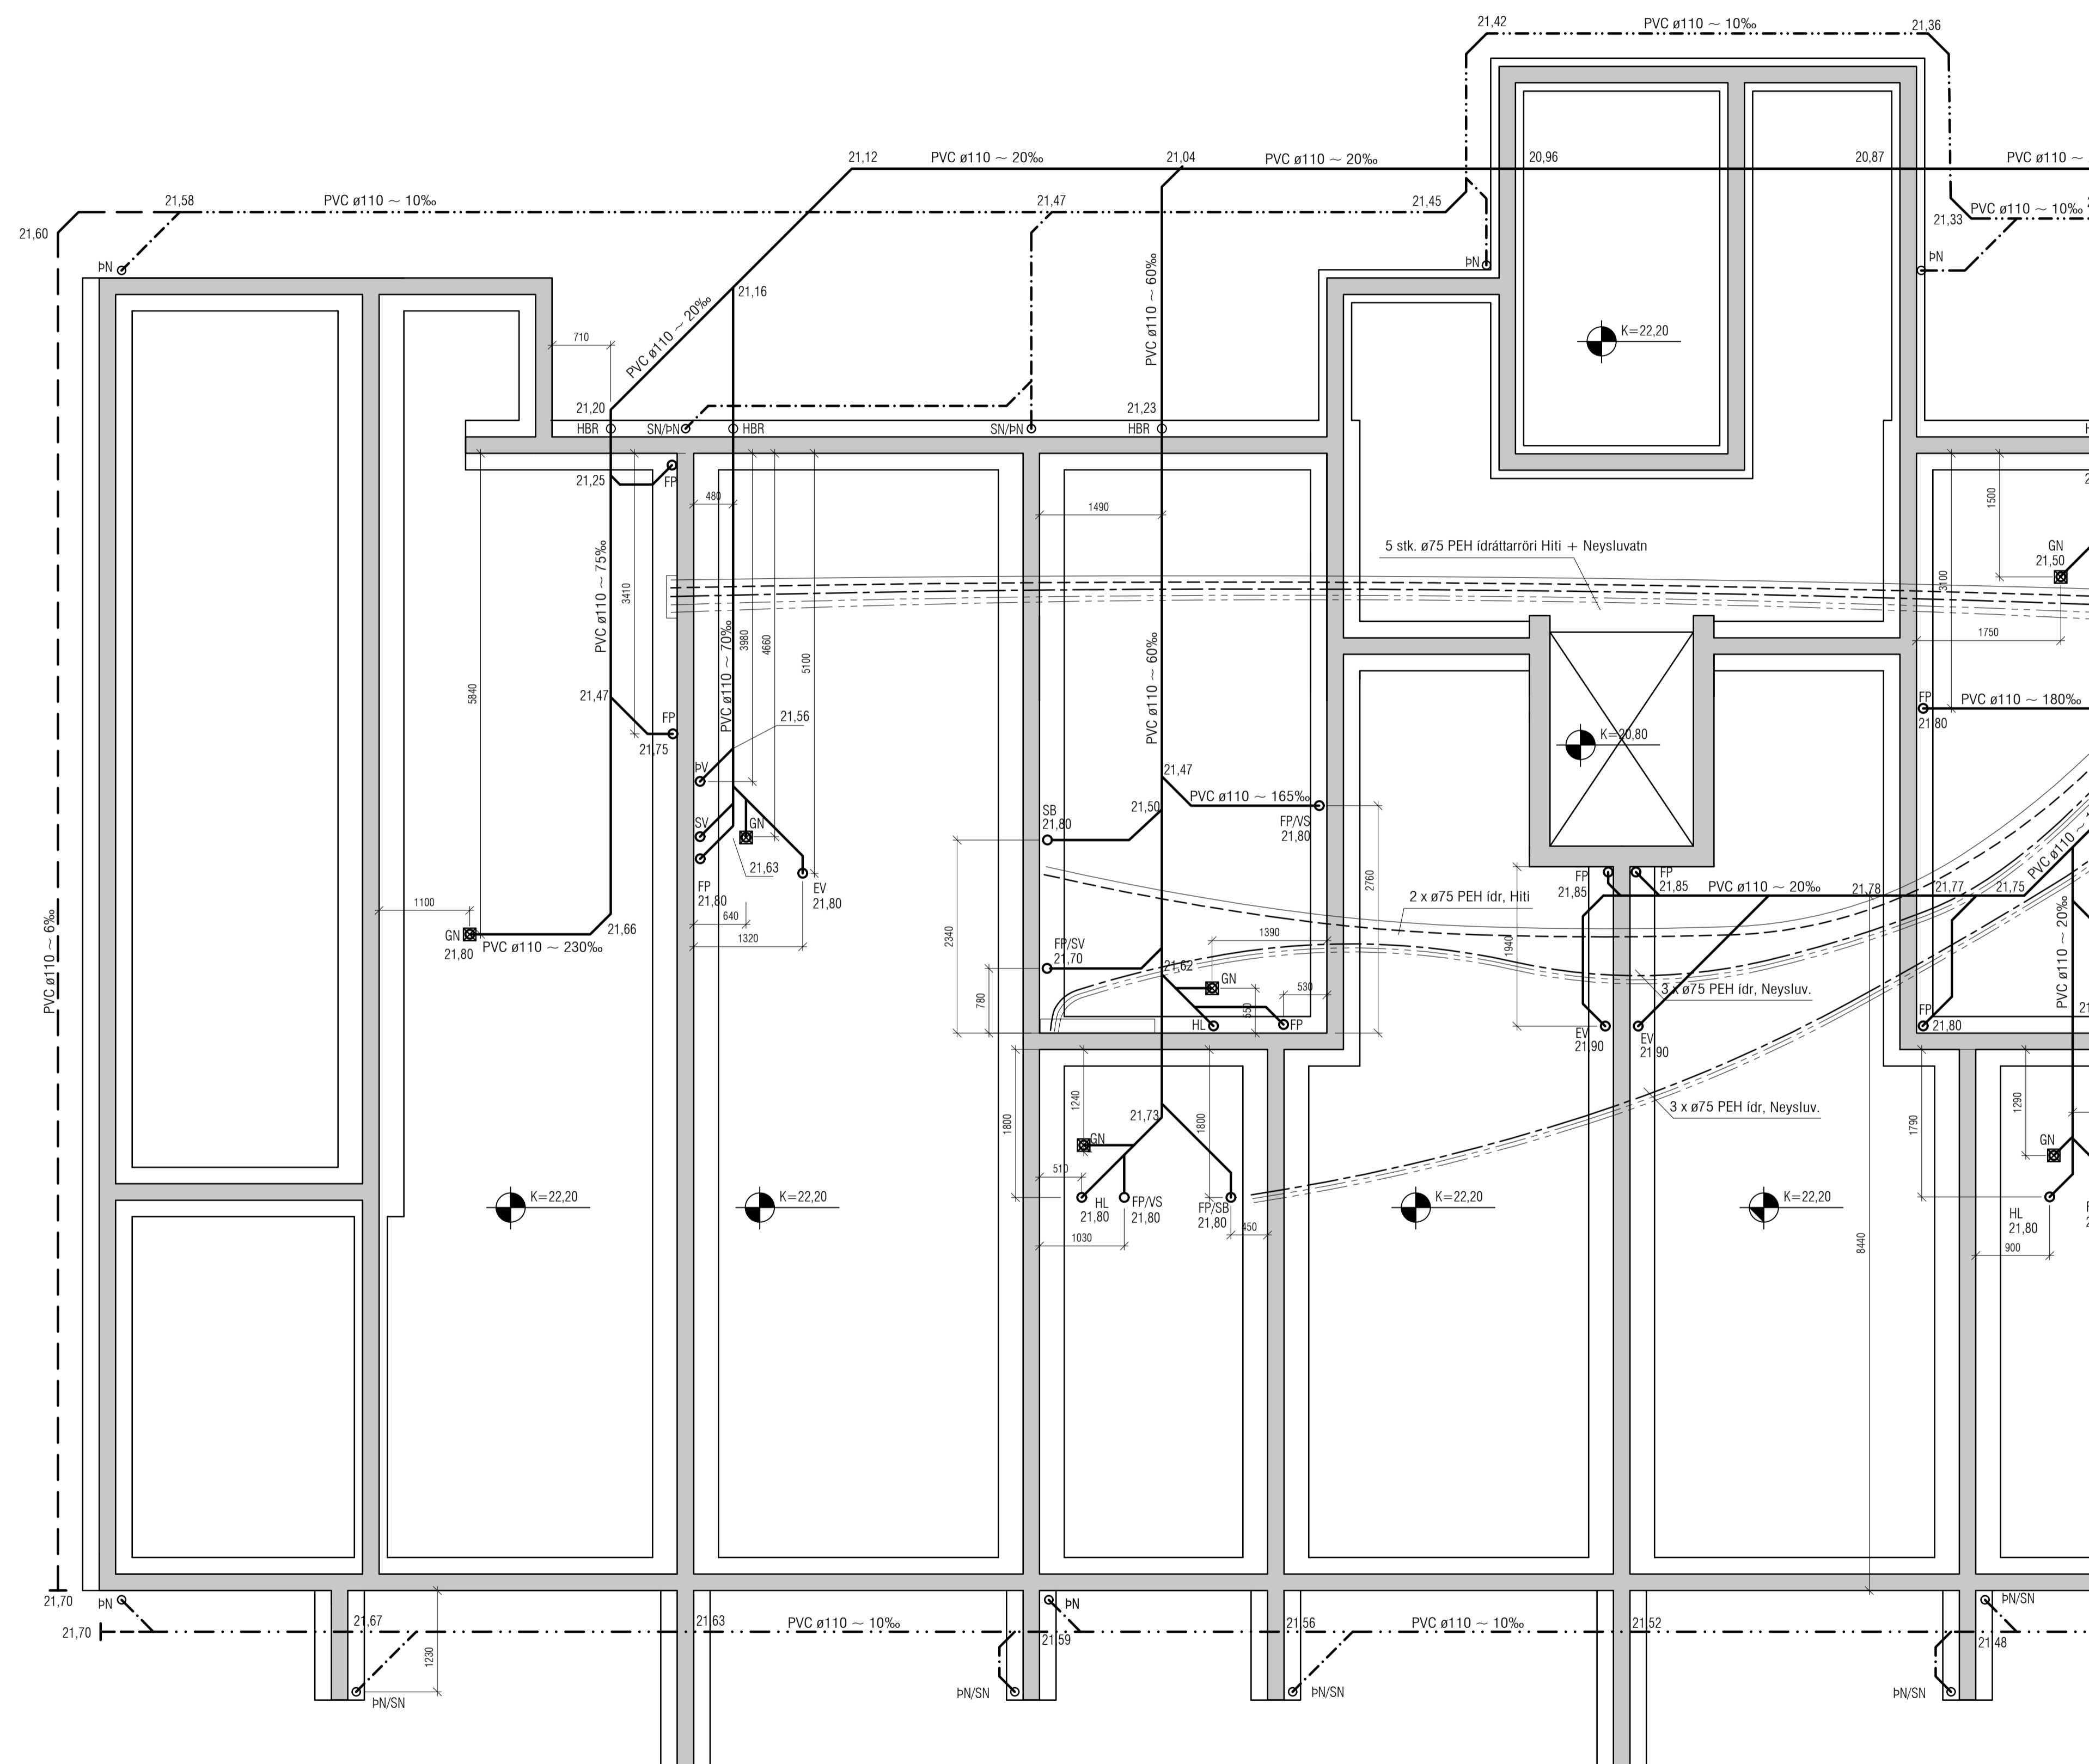

VEKTOR
hönnun og ráðgjöf
Stíumíla 3 - 108 Reykjavík - S.554-6650

| | | | |
|----------------------|------------------------|--------------------|-------------|
| Sigurður Haldrupsson | Byggingarteknikaðingur | sigurdur@vektor.is | 030859-7749 |
| Emil Þ. Kjartansson | Ökuatvöðingur | emil@vektor.is | 260268-4539 |
| Martín M. Andersen | Byggingartvöðingur | martin@vektor.is | 020459-2989 |
| Ólafur Arnarson | Byggingartvöðingur | olaf@vektor.is | 040964-2669 |
| Ólafur Jónsson | Byggingartvöðingur | olafj@vektor.is | 270568-2719 |
| Ólafur Jónsson | Byggingartvöðingur | olafj@vektor.is | 090883-5859 |

Verkhætti : Suðurhella 12, Hafnarfirði

Verkhætti : Gunnlagir MHL1
Grunnmynd 1

Hannað : EK Teknað : MA


Mkv. : 1:50 Dags. : 21.02.2023

Samþykkt hönnuðar : Tekin af :
Samþykkt aðalhönnuðar / samræmingarhönnuðar : L-03

blásetur - A1

| Utgáfa | Dags | Skýring | Breytt af |
|--------|------------|--------------------------|-----------|
| A | 20.03.2023 | Stötum fyrir EV bætt við | |
| - | | | |
| - | | | |
| - | | | |

ATH! Þar sem lagnir fara í gegnum sökkulveggi skulu vera 300x300 gót í kóta 100mm neðar en rennsliskóti

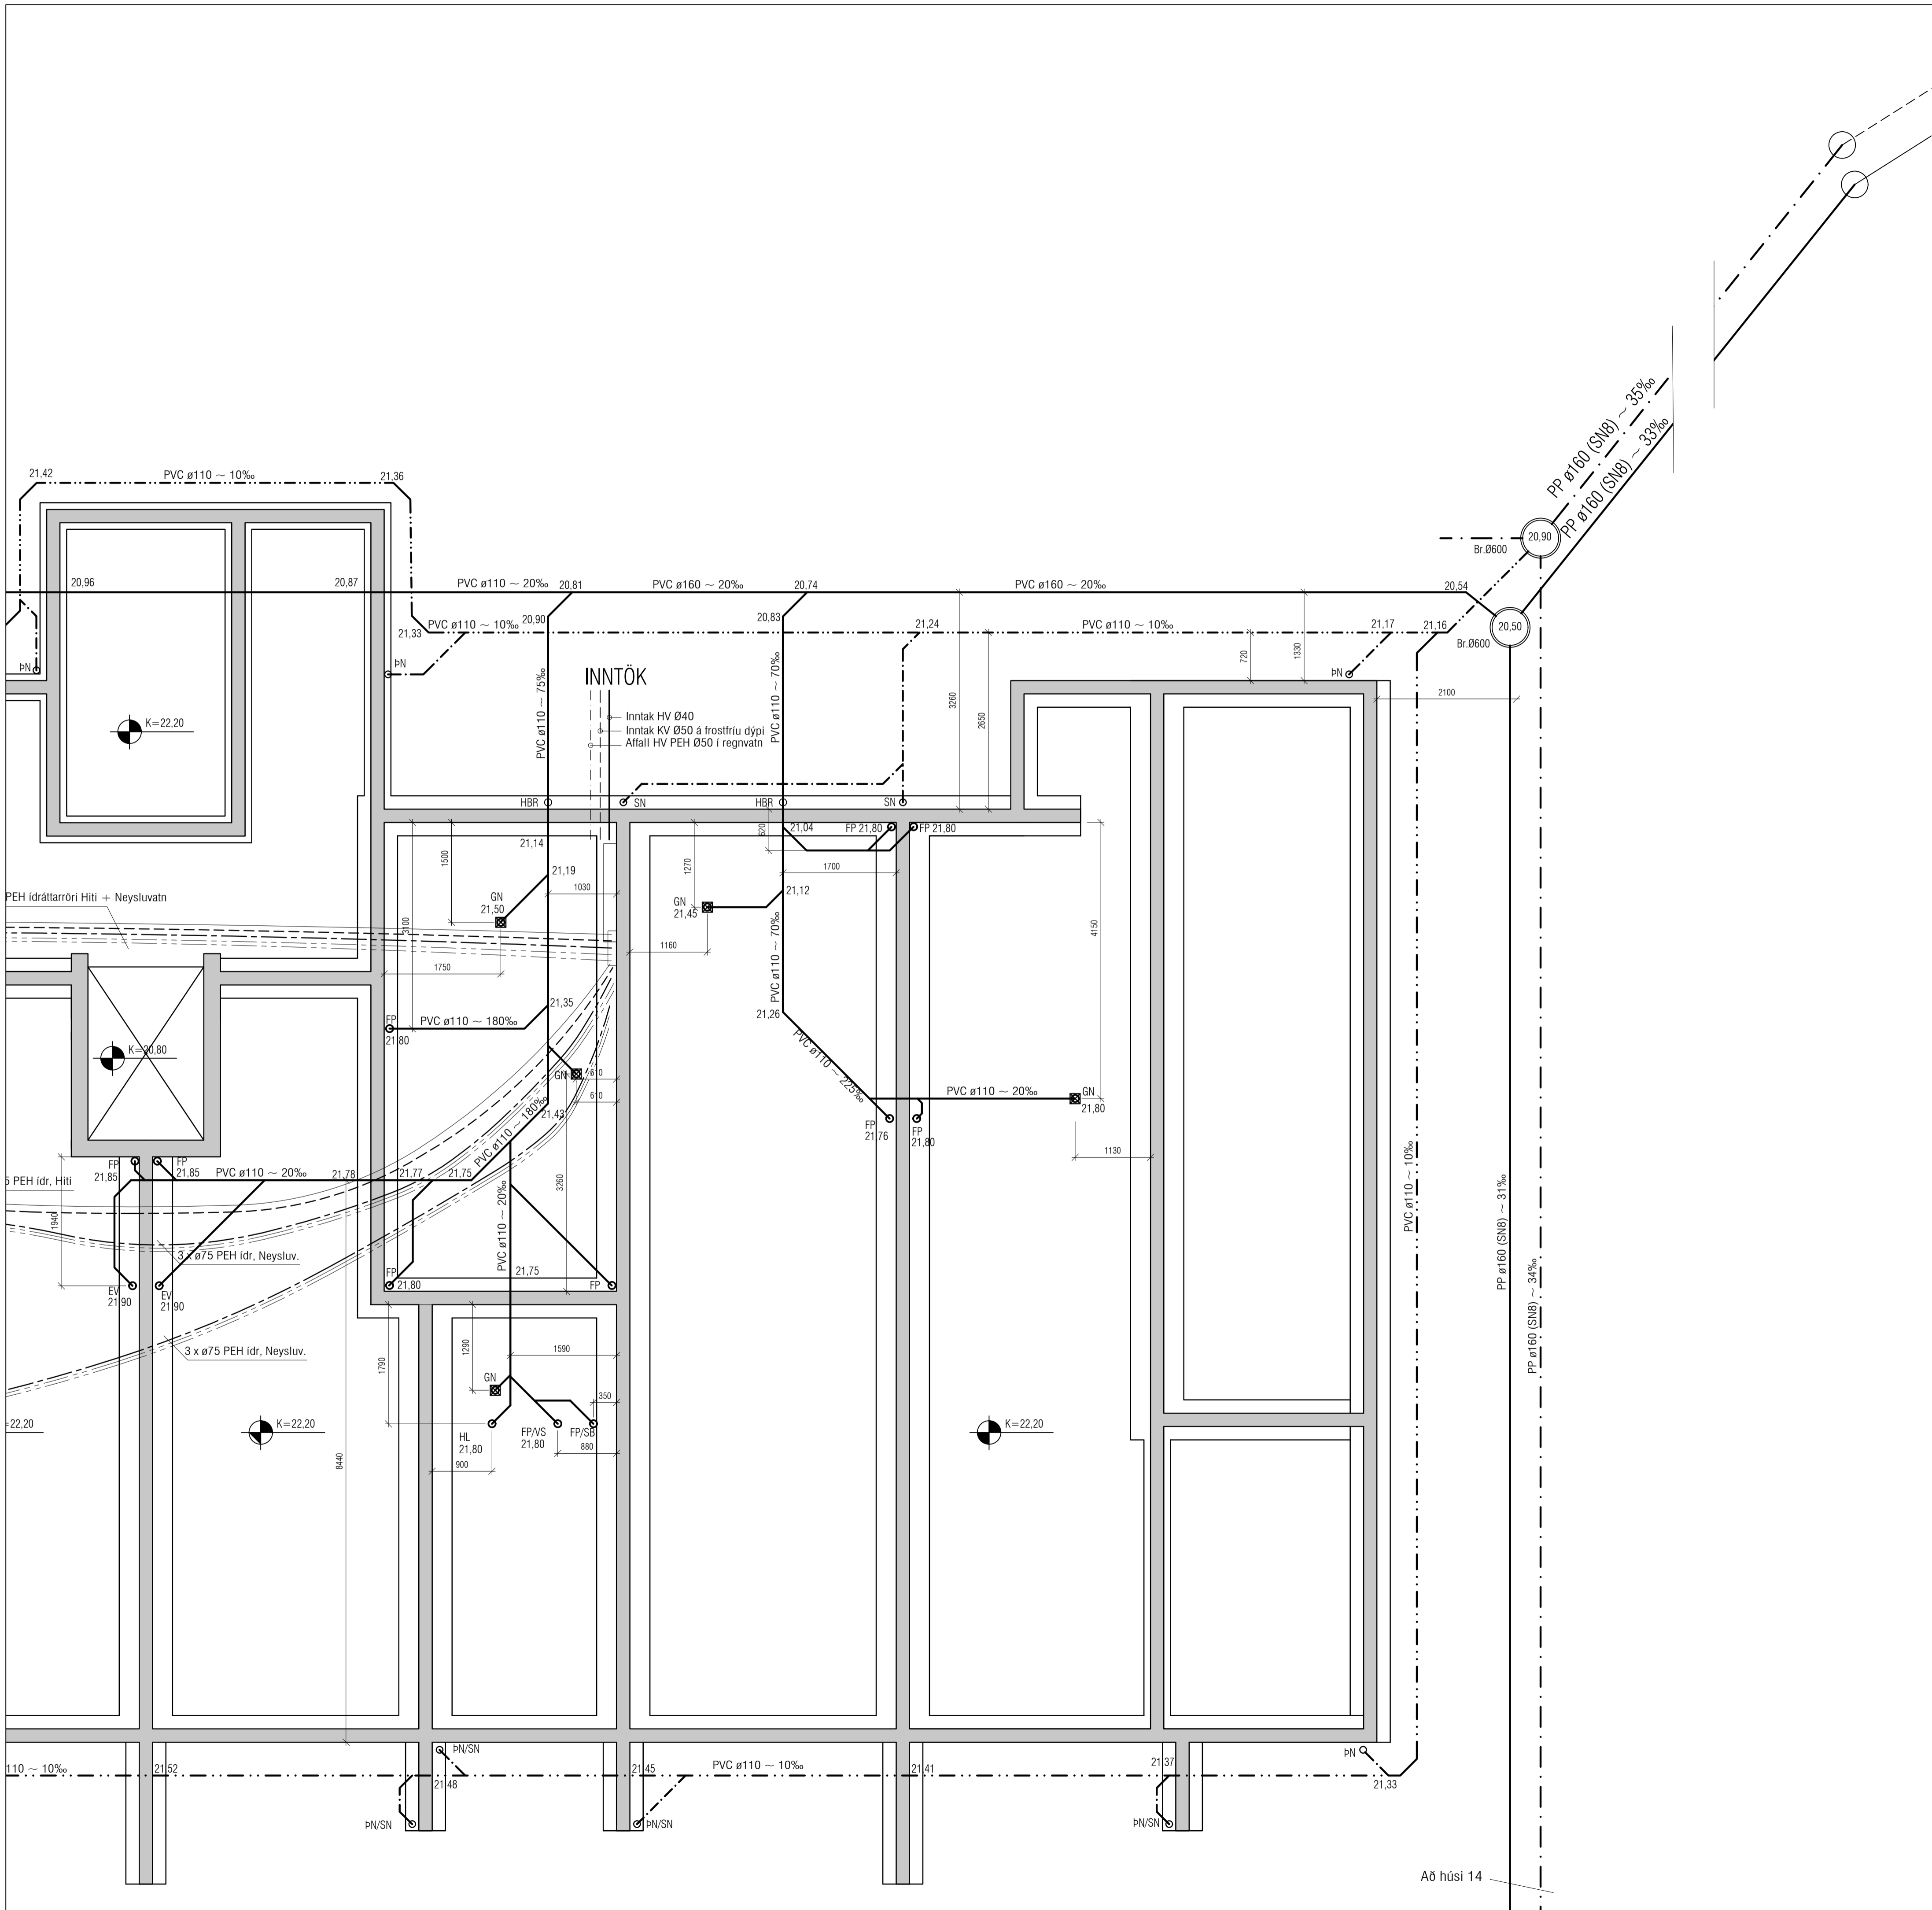

VEKTOR
 hönnun og ráðgjöf

Síðumála 3 - 108 Reykjavík - S.554-6650

| | | | |
|----------------------|------------------------|--------------------|-------------|
| Sigurður Haldrupsson | Byggingarteknikaðingur | sigurdur@vektor.is | 030859-7749 |
| Emil Þ. Kristjánsson | Ökuatækniaðingur | emil@vektor.is | 260268-4539 |
| Martín M. Andersen | Byggingartækniaðingur | martin@vektor.is | 020459-2989 |
| Óni Arnason | Byggingartækniaðingur | oni@vektor.is | 040964-2669 |
| Óskar Jónsson | Byggingartækniaðingur | oskar@vektor.is | 270568-2719 |
| Óni Jónsson | Byggingartækniaðingur | oni@vektor.is | 090883-5859 |

Verkheldi : **Suðurlhella 12, Hafnarfjörði**

Verkheldi : **Grunnlagir MHL1**
Grunnmynd 2

Hannað : EK Teknað : MA

Mkv. : 1:50 Dags. : 21.02.2023

Samþykkt hönnuðar : _____ Tölku.nr. : _____

Samþykkt aðalhönnuðar / samræmingarhönnuðar : _____ **L-04**

bláskens - A1