


djúpgamar

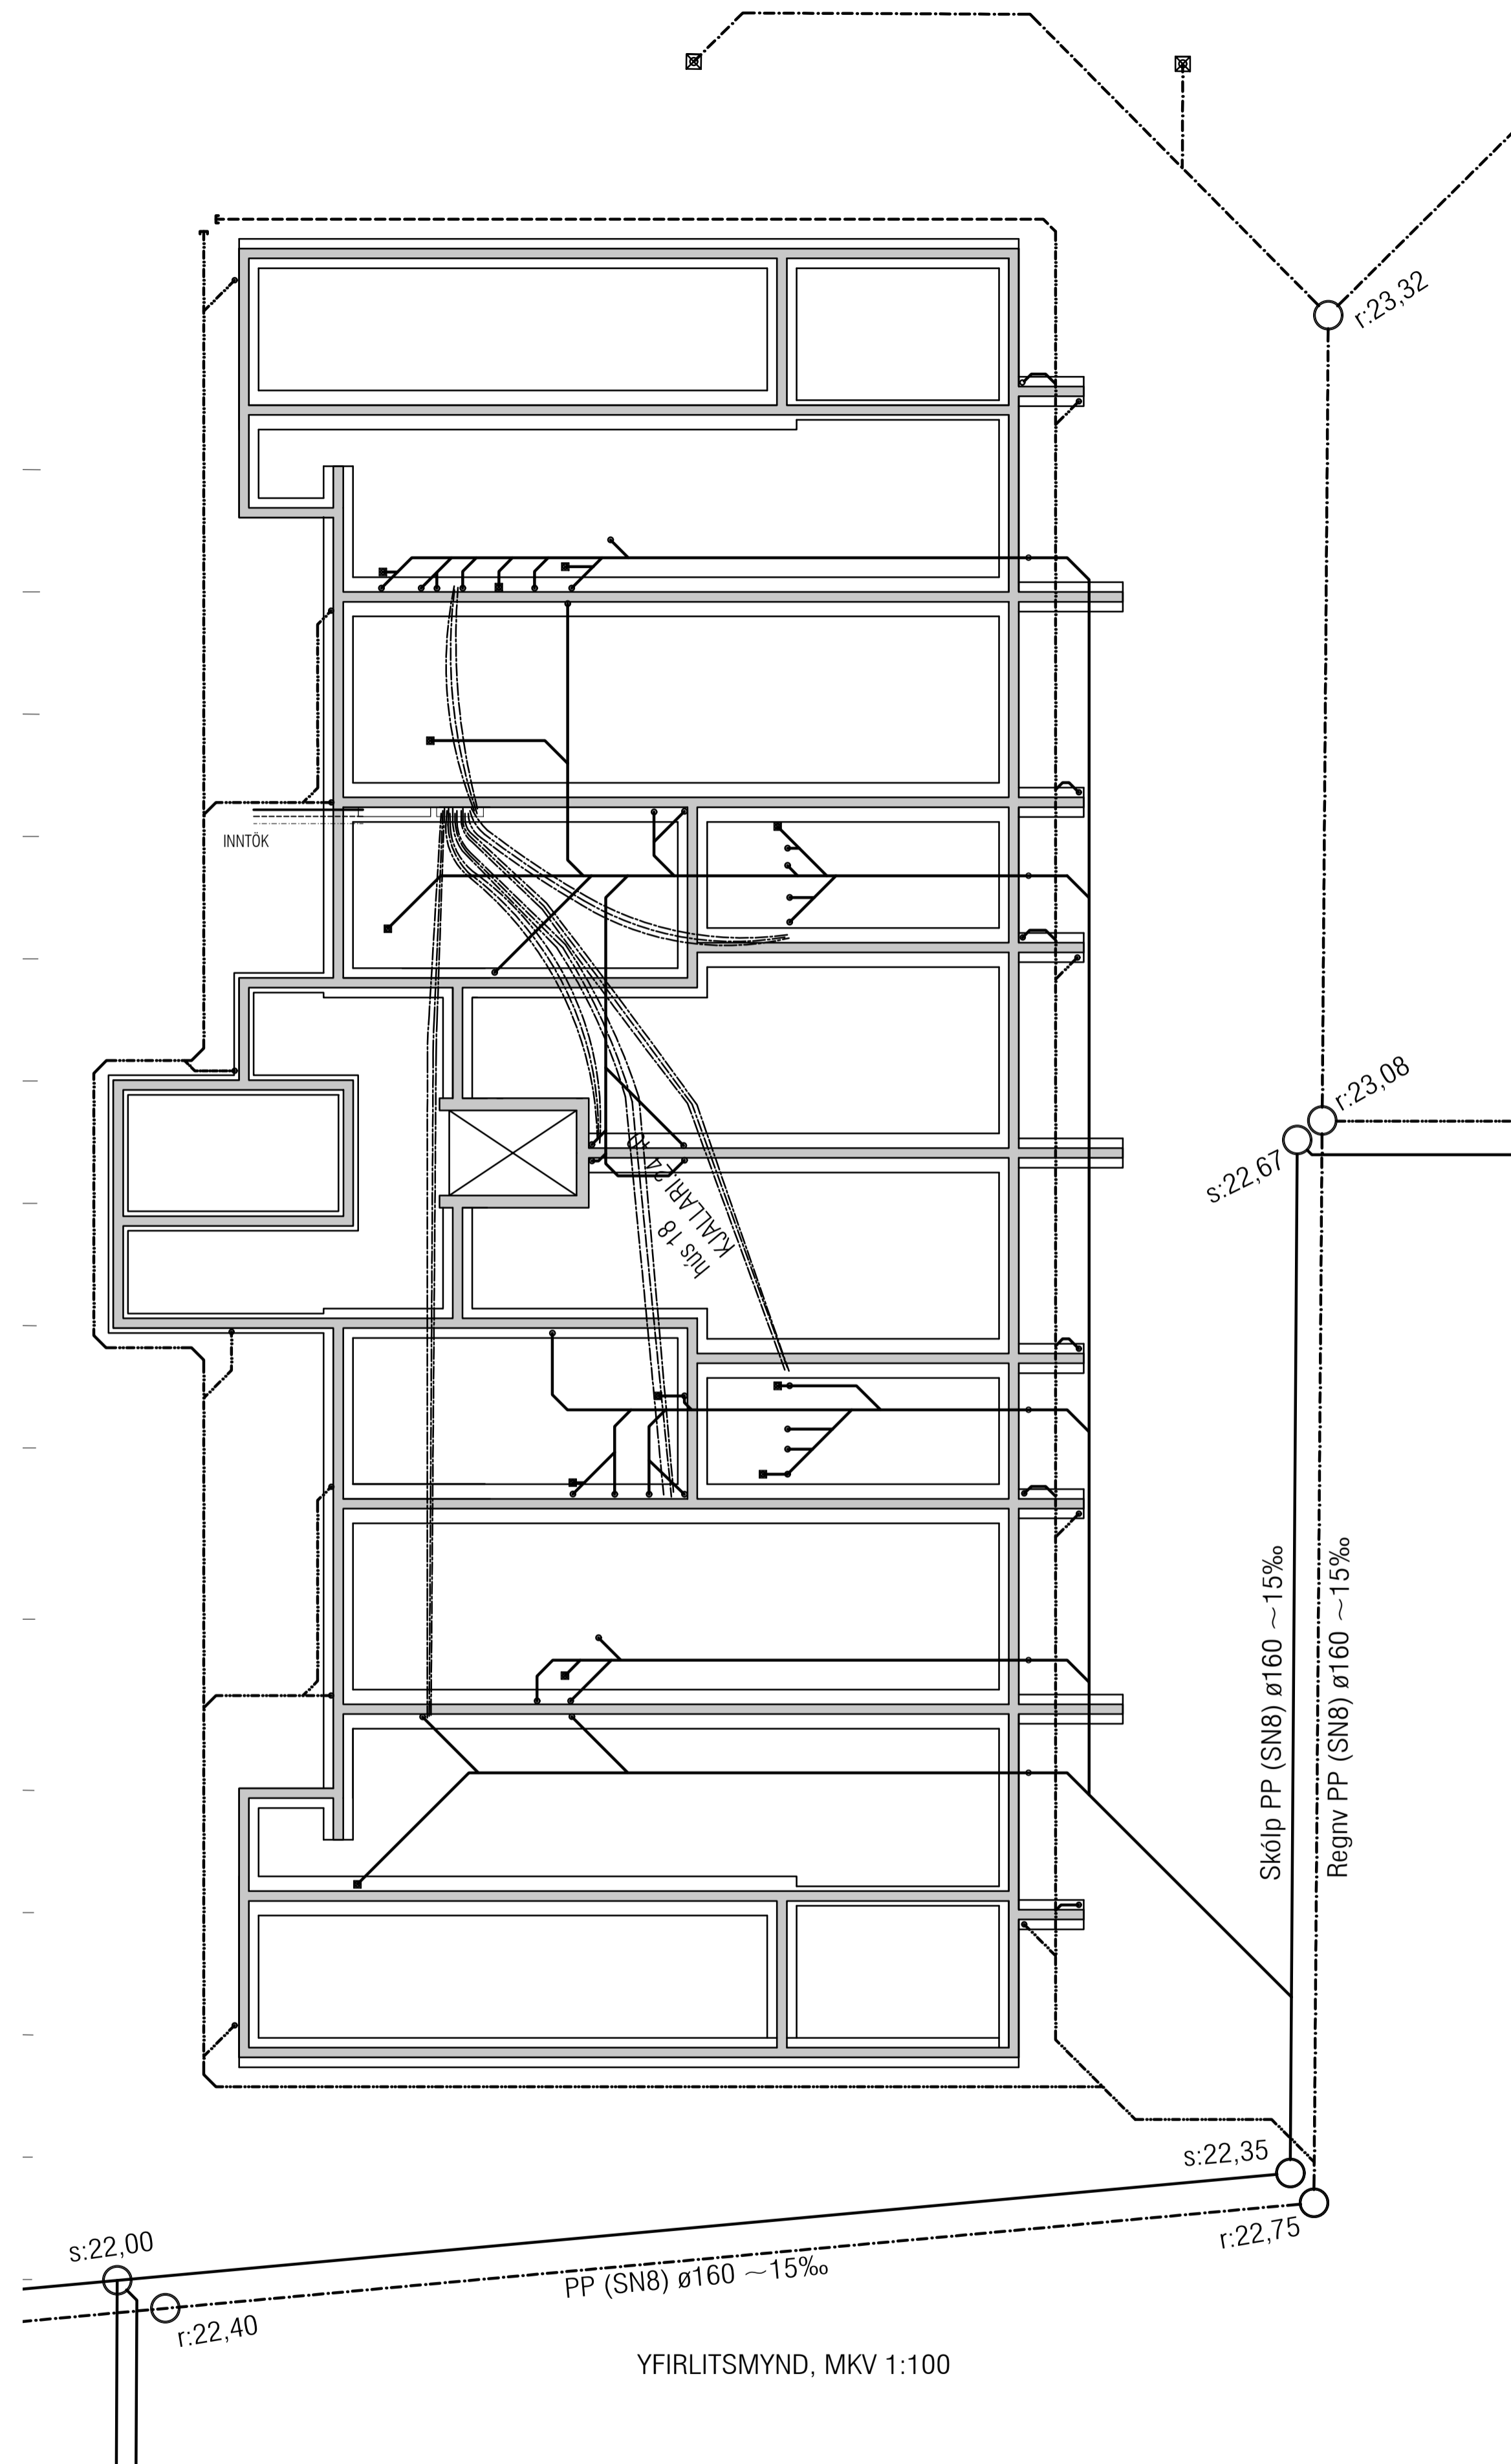

Utgáfa	Dags	Skýring	Breytt af
-			
-			
-			
-			

VEKTOR
 hönnun og ráðgjöf
 Stúrníla 3 - 108 Reykjavík - S.554-6650

Sigurður Haldrupsson	Byggingarteknikaðingur	sigurdur@vektor.is	030859-7749
Emil Þ. Kristjánsson	Ökuatækniaðingur	emil@vektor.is	290268-4539
Marta M. Andersen	Byggingartækniaðingur	marta@vektor.is	020459-2989
Óni Arnason	Byggingartækniaðingur	oni@vektor.is	040964-2669
Óskar Jónsson	Byggingartækniaðingur	oskar@vektor.is	270568-2719
Óni Jónsson	Byggingartækniaðingur	oni@vektor.is	090883-5859

Verkefni : **Suðurbella 18, Hafnarfirði**

Verkhúdi : **Grunnlagir, MHL 4**
Yfirlits- og afstöðumynd

Hannað : SH Teknað : EBHO



Mkv. 1:100 Dags. 28.11.2024

Sambýkt hönnuðar : Tölku.nr.

Sambýkt aðalhönnuðar / samræmingarhönnuðar : **L-02**

blásetur - A1

Utgáfa	Dags	Skýring	Breytt af
-	-	-	-
-	-	-	-
-	-	-	-

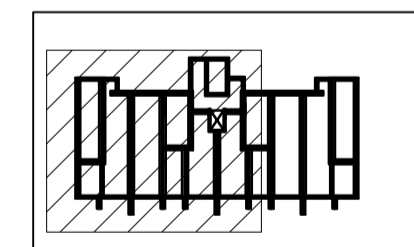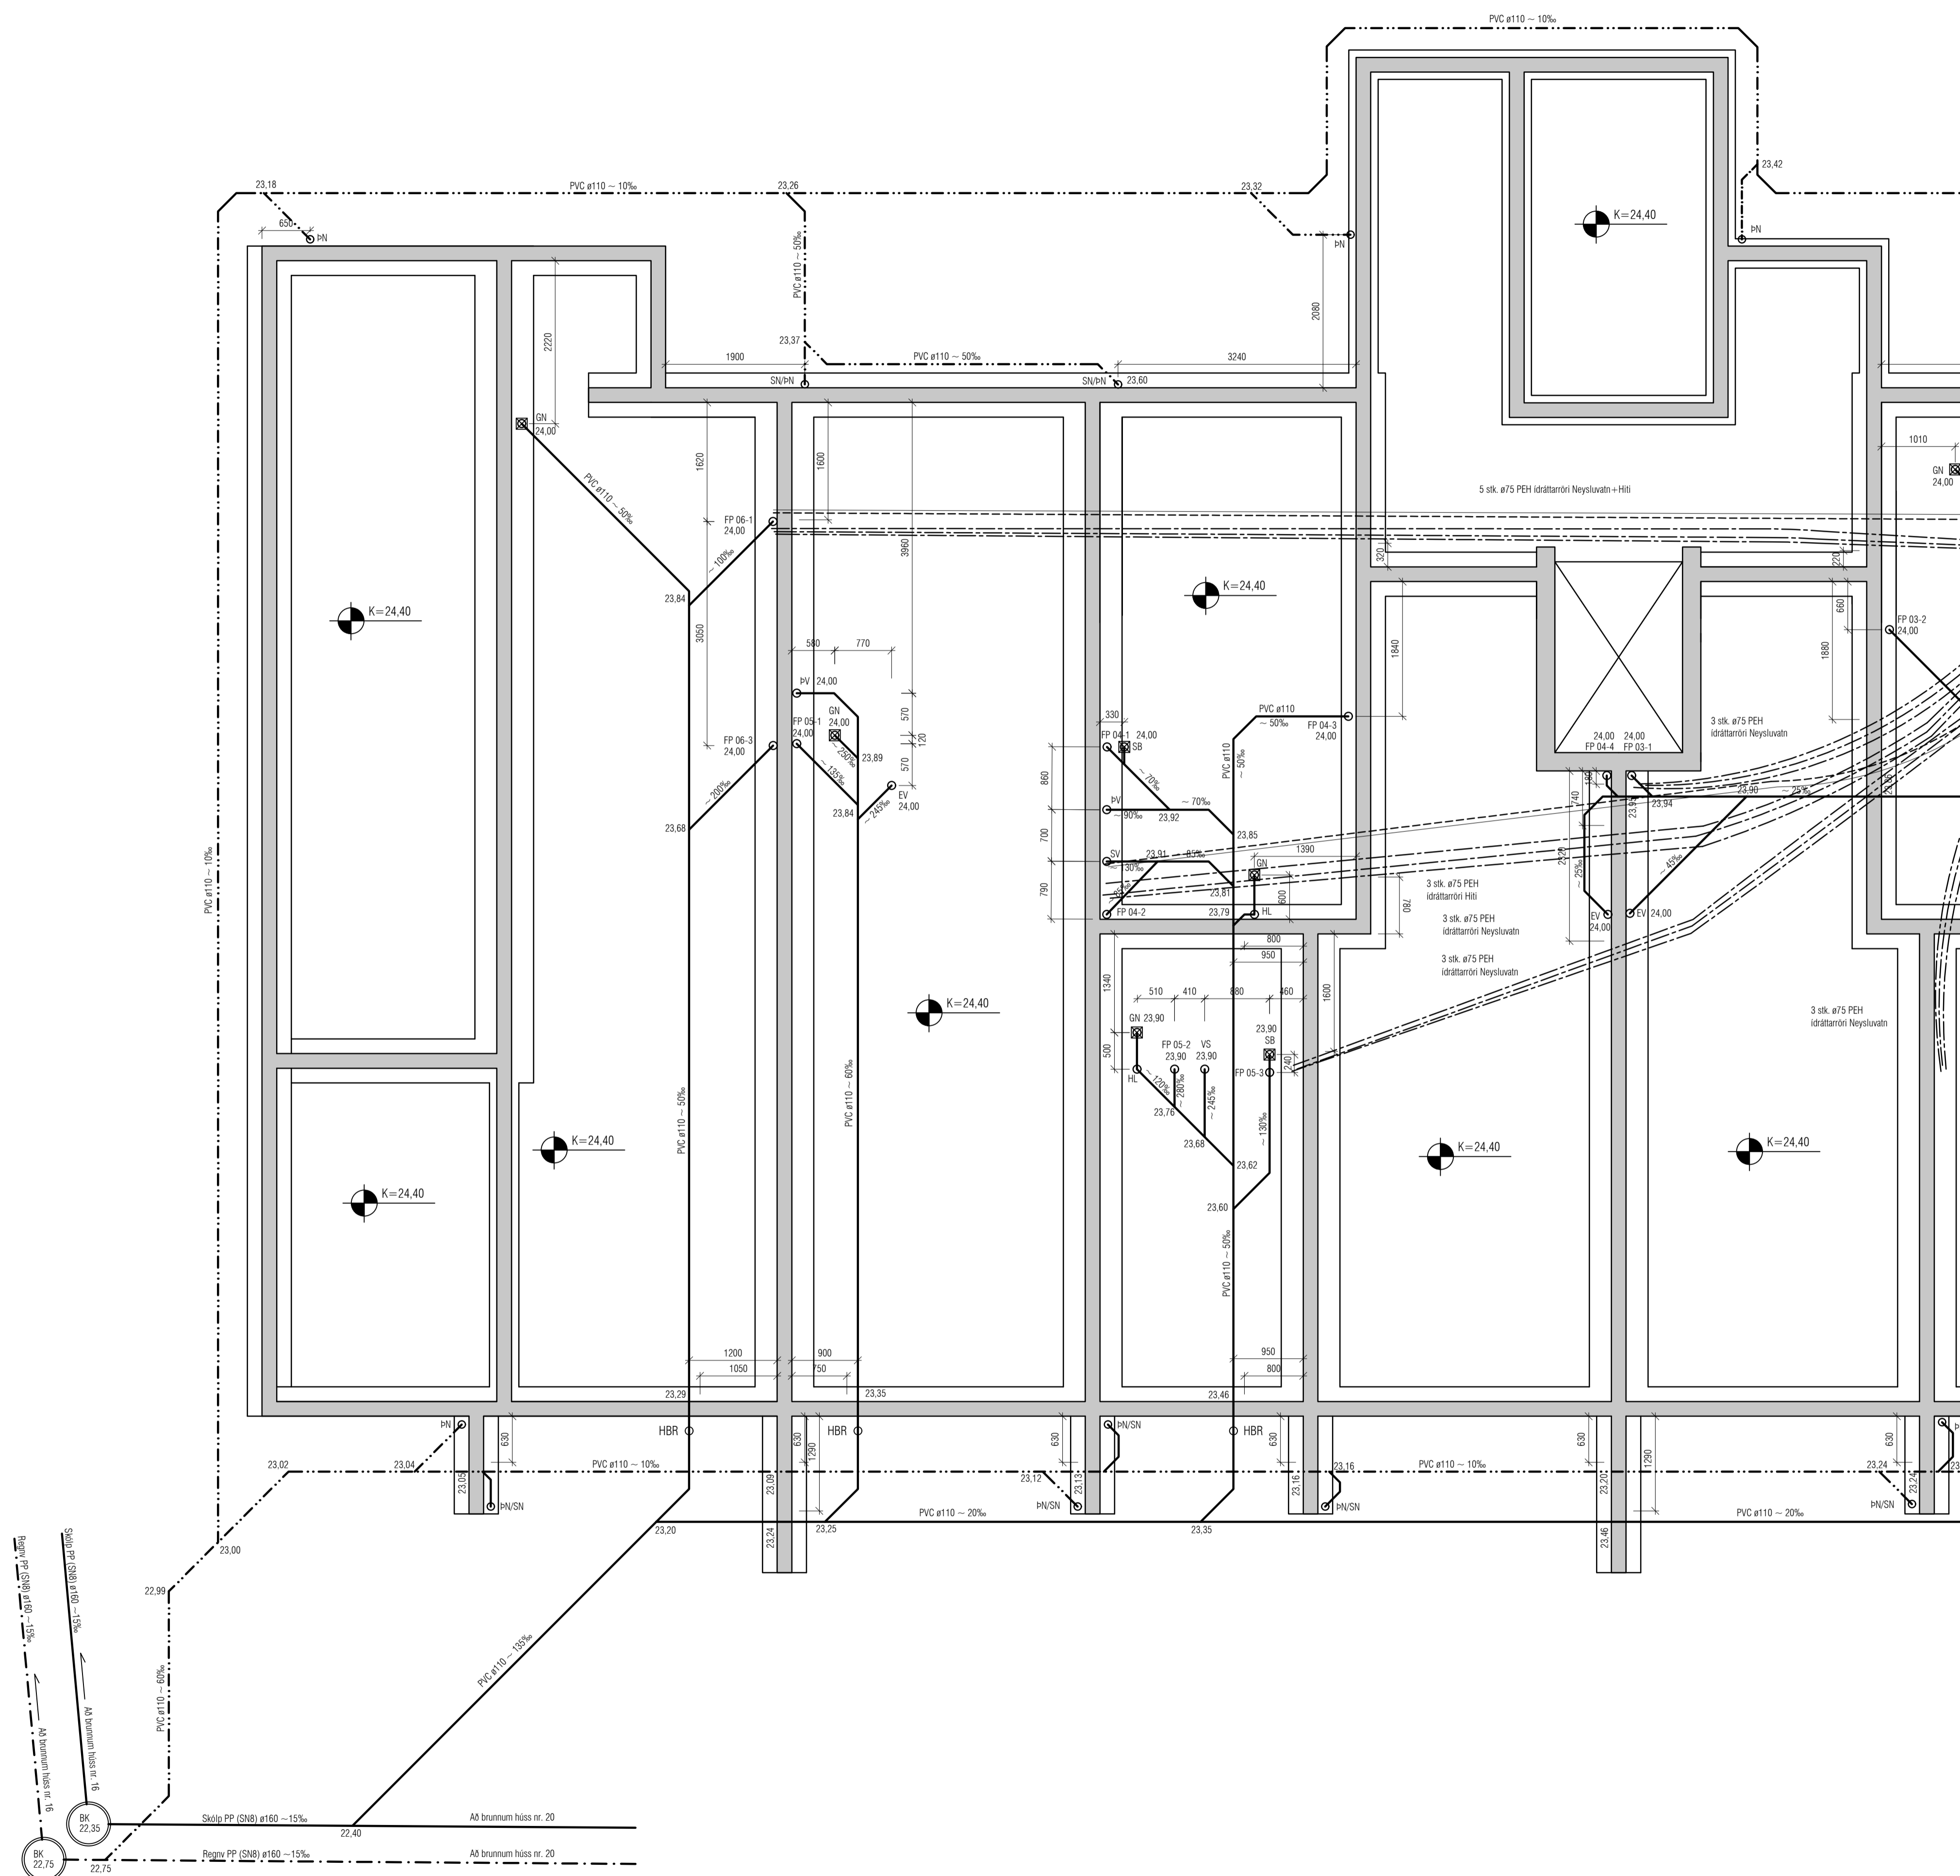



LYKILMYND 1:1000

VEKTOR Hönnun og ráðgjöf
Síðumíla 3 - 108 Reykjavík - S.554-6650

Sigurður Helgisson	Byggingarteknikaðingur	sigurdur@vektor.is	030859-7749
Emil Þ. Kristjánsson	Ökuatvöknun	emil@vektor.is	260768-4539
Mads M. Andersen	Byggingarteknikaðingur	mads@vektor.is	020459-2989
Ólafur Arnarson	Byggingarteknikaðingur	olaf@vektor.is	040964-2669
Ólafur Jónsson	Byggingarteknikaðingur	olaf@vektor.is	270588-2719
Ólafur Jónsson	Byggingarteknikaðingur	olaf@vektor.is	090883-5859

Verkhætti: Suðurhella 18, Hafnarfjörður
Verkhætti: Grunnlagningar MHL 4
Grunnmynd 1
Hamna: SH Telma: EBHO
Mkv: 1:50 Dags: 28.11.2024
Samþykkt hönnuðar: Telma nr.

Utgáfa	Dags.	Skýring	Breytt af
-	-	-	-
-	-	-	-
-	-	-	-
-	-	-	-

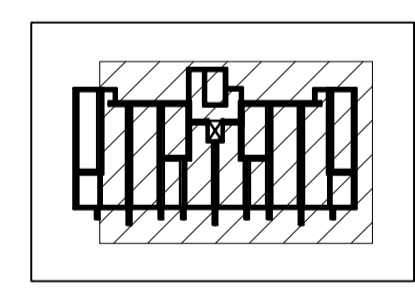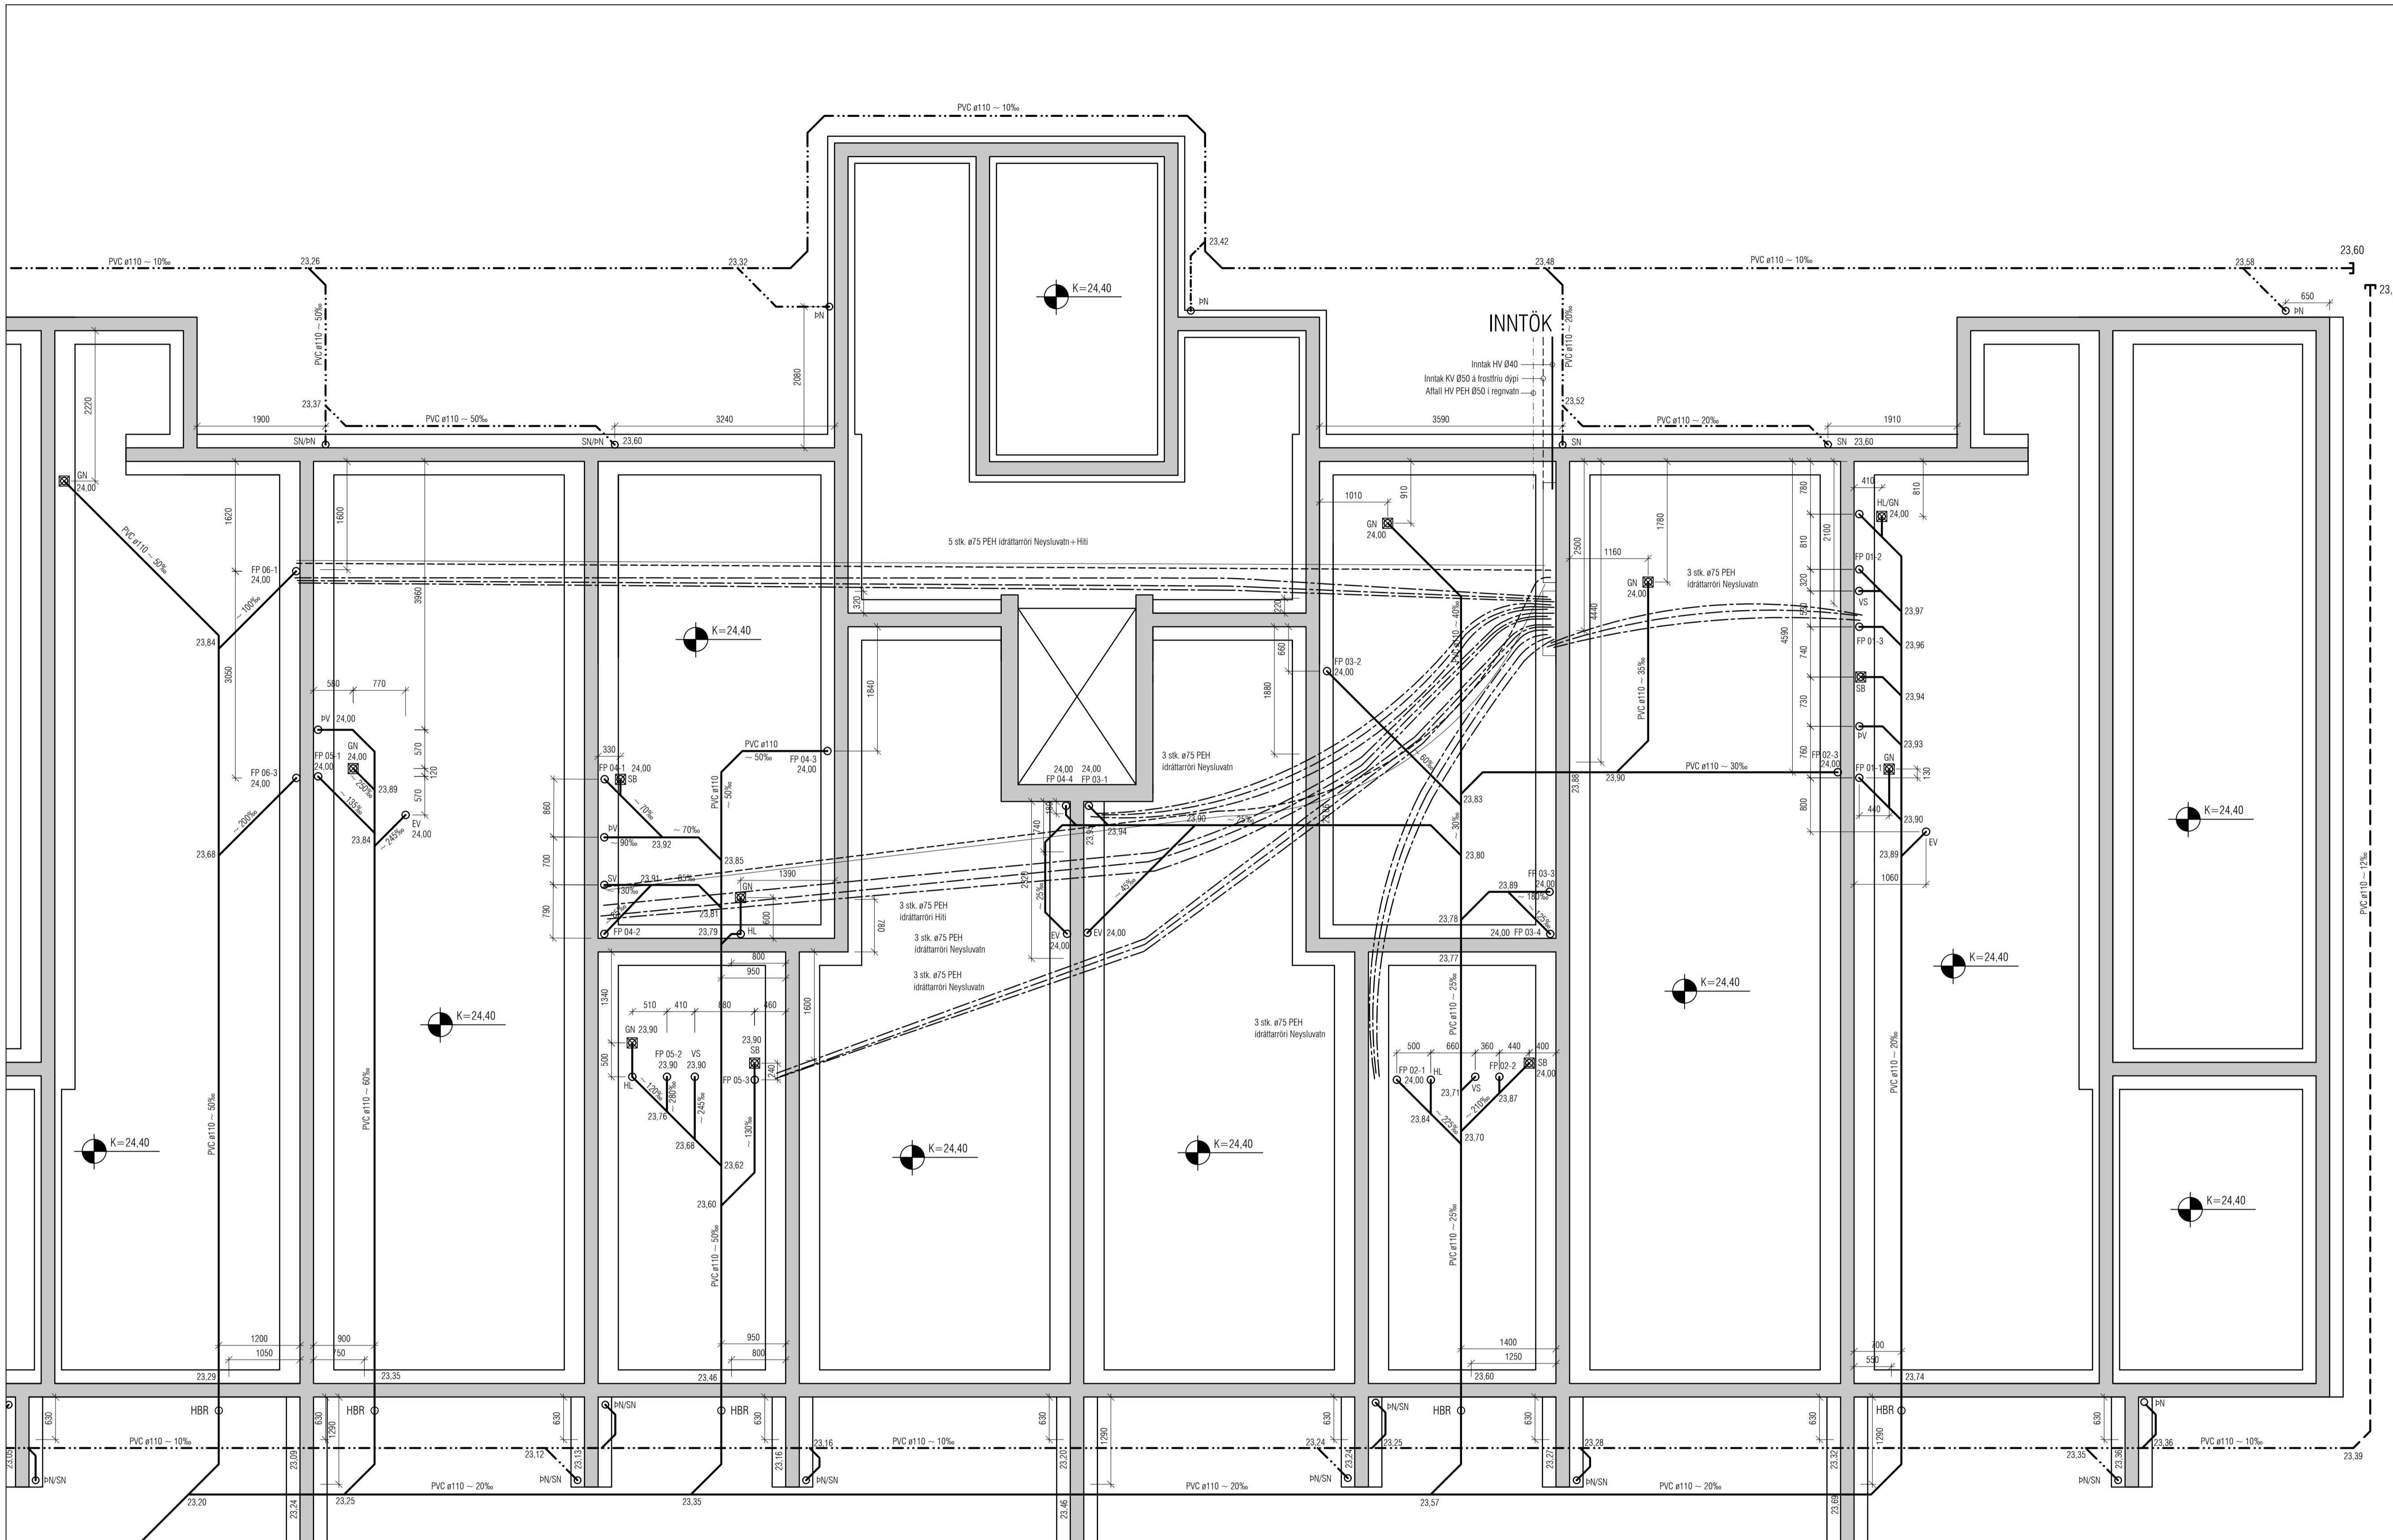

LYKILMYND 1:1000

VEKTOR Síðumíla 3 - 108 Reykjavík - S.554-6650
hönnun og ráðgjöf

Sigurður Haldrupsson	Byggingarteknikaðingur	sigurdur@vektor.is	030859-7749
Emil Þ. Kristjánsson	Ókútafélgaðingur	emil@vektor.is	260268-4539
Mads M. Andersen	Byggingarteknikaðingur	mads@vektor.is	020459-2989
Ólafur Arnarson	Byggingarteknikaðingur	olaf@vektor.is	040964-2669
Ólafur Jónsson	Byggingarteknikaðingur	olaf@vektor.is	270588-2719
Ólafur Jónsson	Byggingarteknikaðingur	olaf@vektor.is	090883-5859

Verkhöldi: Suðurlhella 18, Hafnarfjörður

Verkhöldi: Grunnlagning, MHL 4
Grunnmynd 2

Hammab: SH Telmað: EBHO

Mkv: 1:50 Dags: 28.11.2024

Samþykkt hönnuðar: Telmað. nr.

Samþykkt aðalhönnuðar / samræmingarhönnuðar: L-04

bláskrá: A1