


djúpgamar

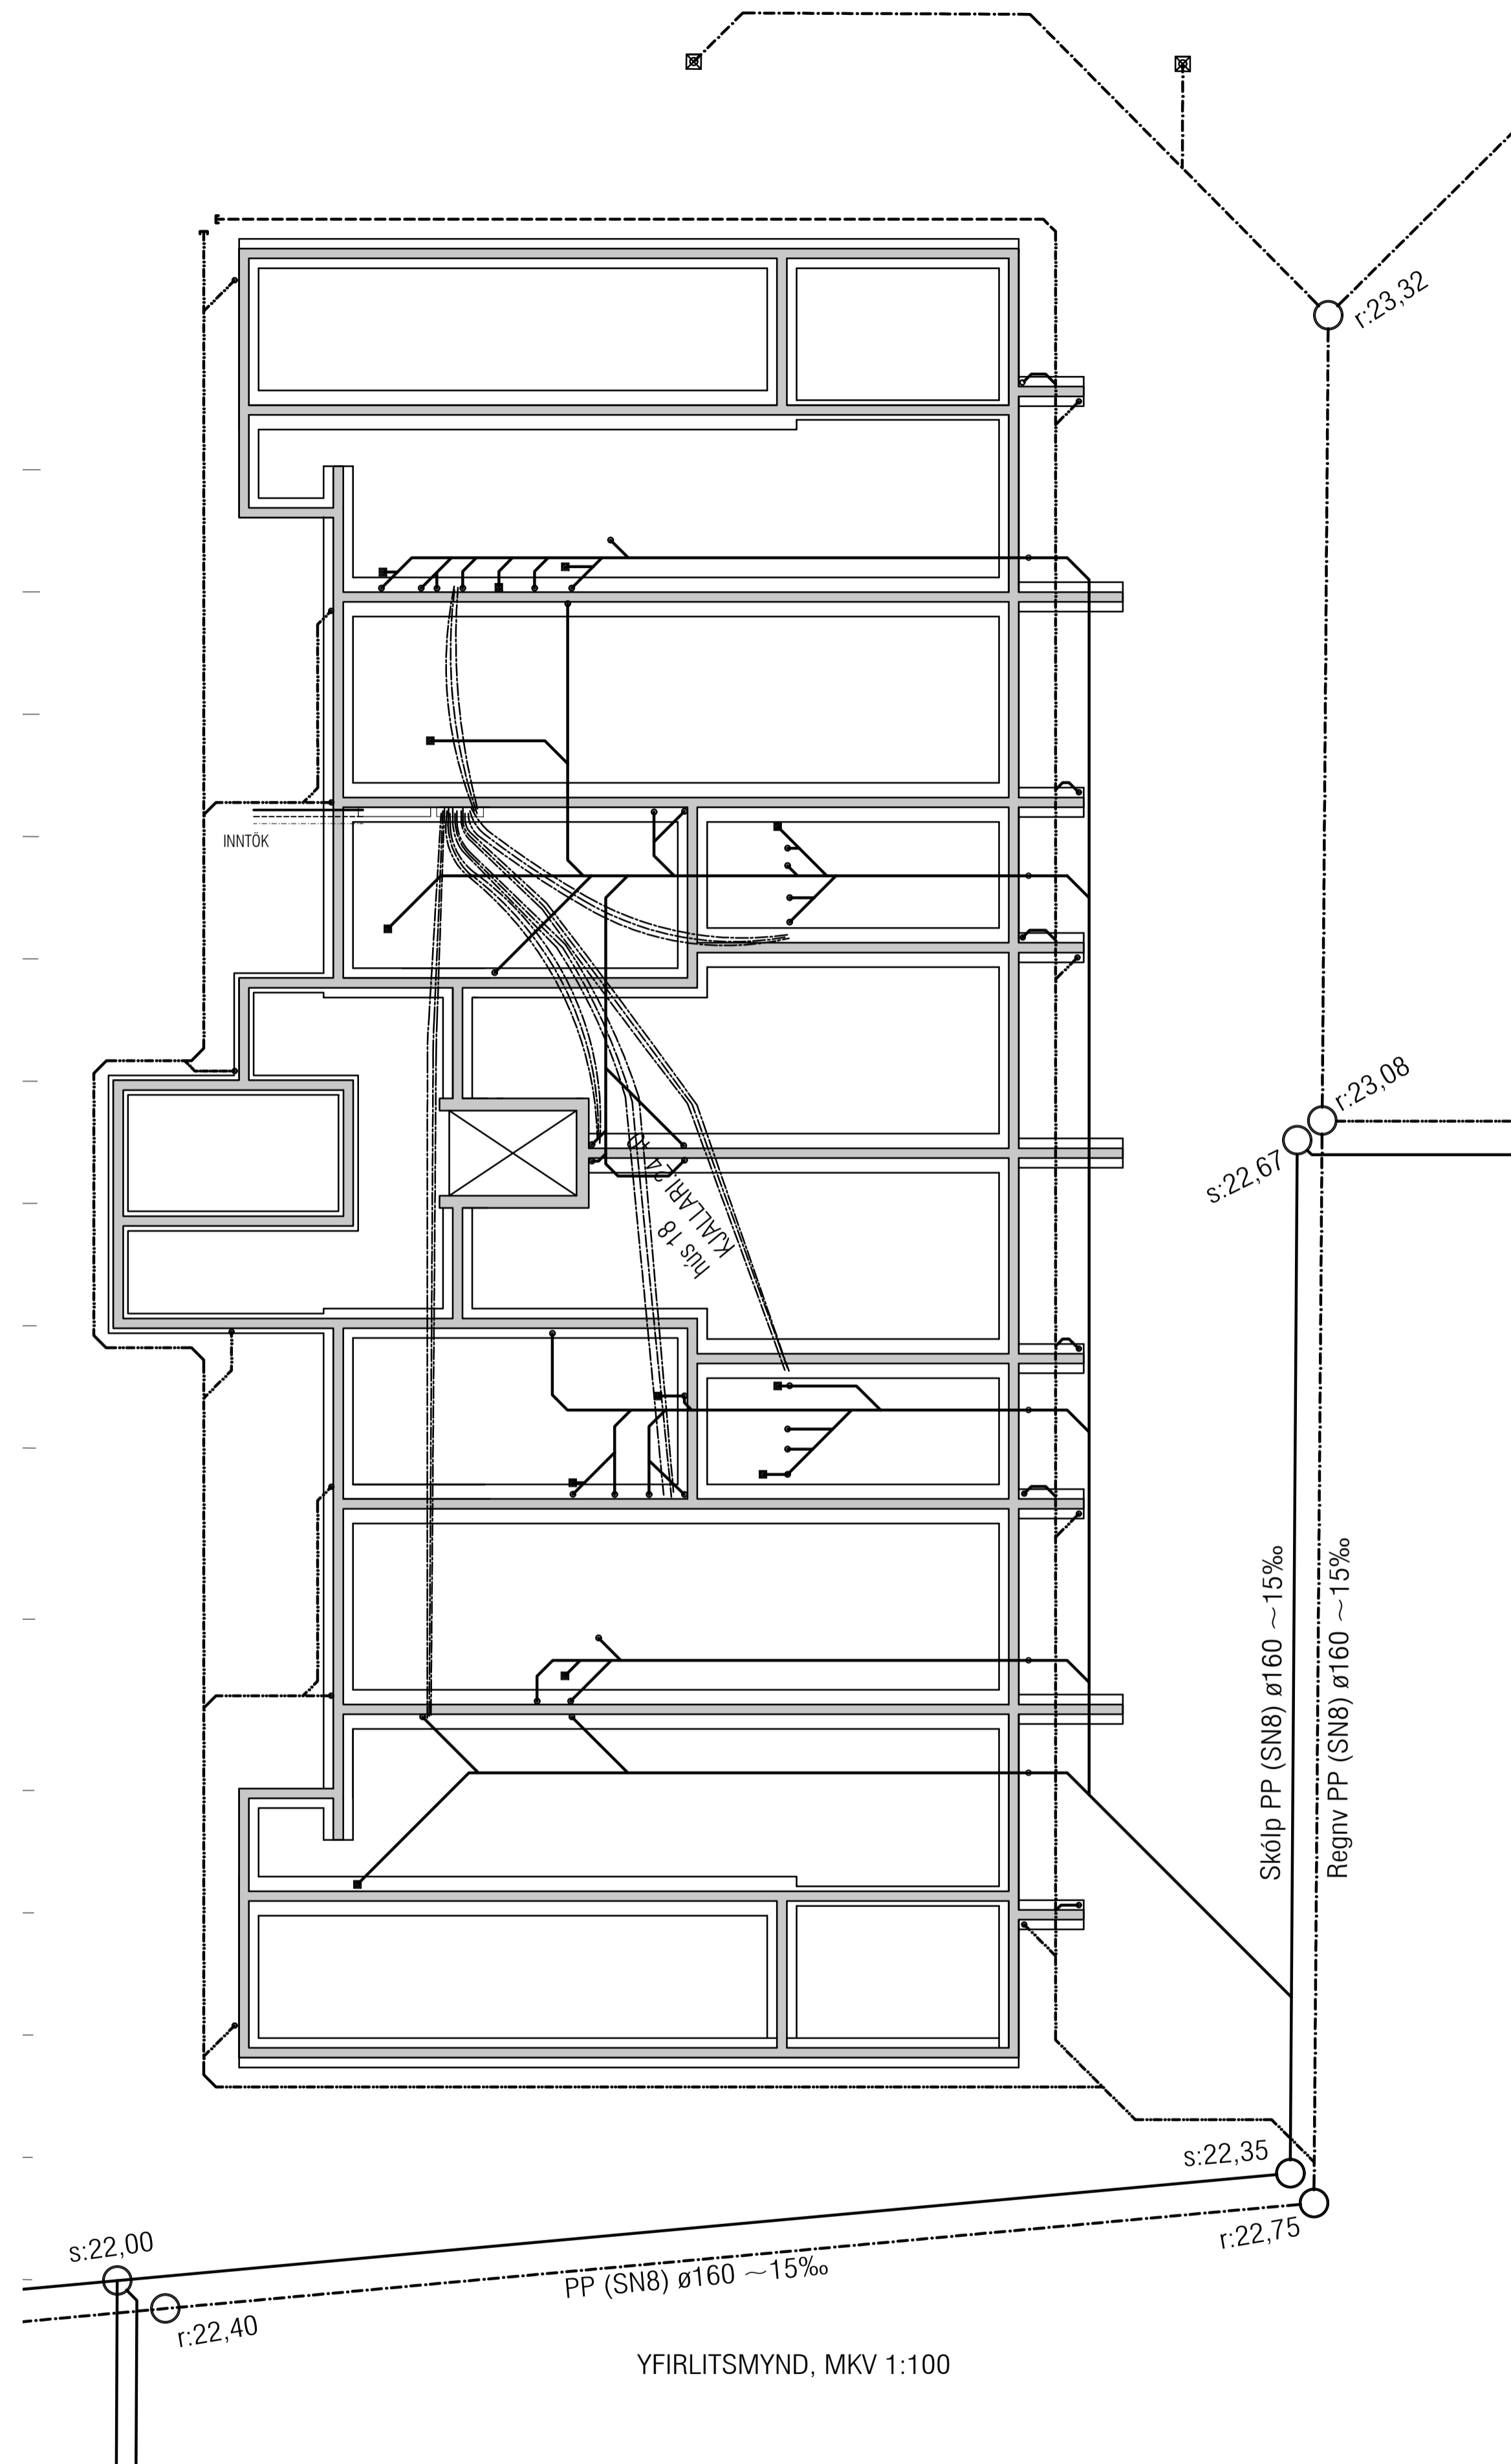

AFSTÖÐUMYND, MKV 1:500

Utgáfa	Dags.	Skýring	Breytt af
A	16.12.2024	Breyting á tengingum.	EK
-			
-			
-			

**VEKTOR** Stúrníla 3 - 108 Reykjavík - S.554-6650  
 hönnun og ráðgjöf

Sigurður Haldrupsson	Byggingarteknikaðingur	sigurdur@vektor.is	030859-7749
Emil Þ. Kristjánsson	Ökuatækniaðingur	emil@vektor.is	260268-4539
Marta M. Andersen	Byggingartækniaðingur	marta@vektor.is	020459-2989
Ólafur Arnarson	Byggingartækniaðingur	olaf@vektor.is	040964-2669
Ólafur Jónsson	Byggingartækniaðingur	olaf@vektor.is	270568-2719
Ólafur Jónsson	Byggingartækniaðingur	olaf@vektor.is	090883-5859

Verkefni : **Suðurbella 18, Hafnarfirði**

Verkhúdi : **Grunnlagir, MHL 4**  
**Yfirlits- og afstöðumynd**

Hannað : SH      Teknað : EBHO



Mkv. 1:100      Dags. 28.11.2024

Sambýkt hönnuðar :      Tölku.nr.:

Sambýkt aðalhönnuðar / samræmingarhönnuðar : **L-02**

blásker - A1

Utgáfa	Dags	Skýring	Breytt af
A	16.12.2024	Breyting á tengingum	EK
-	-	-	-
-	-	-	-

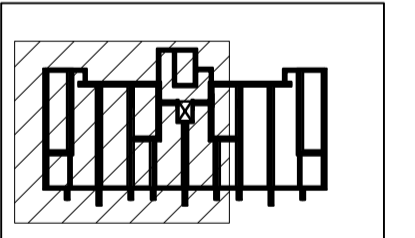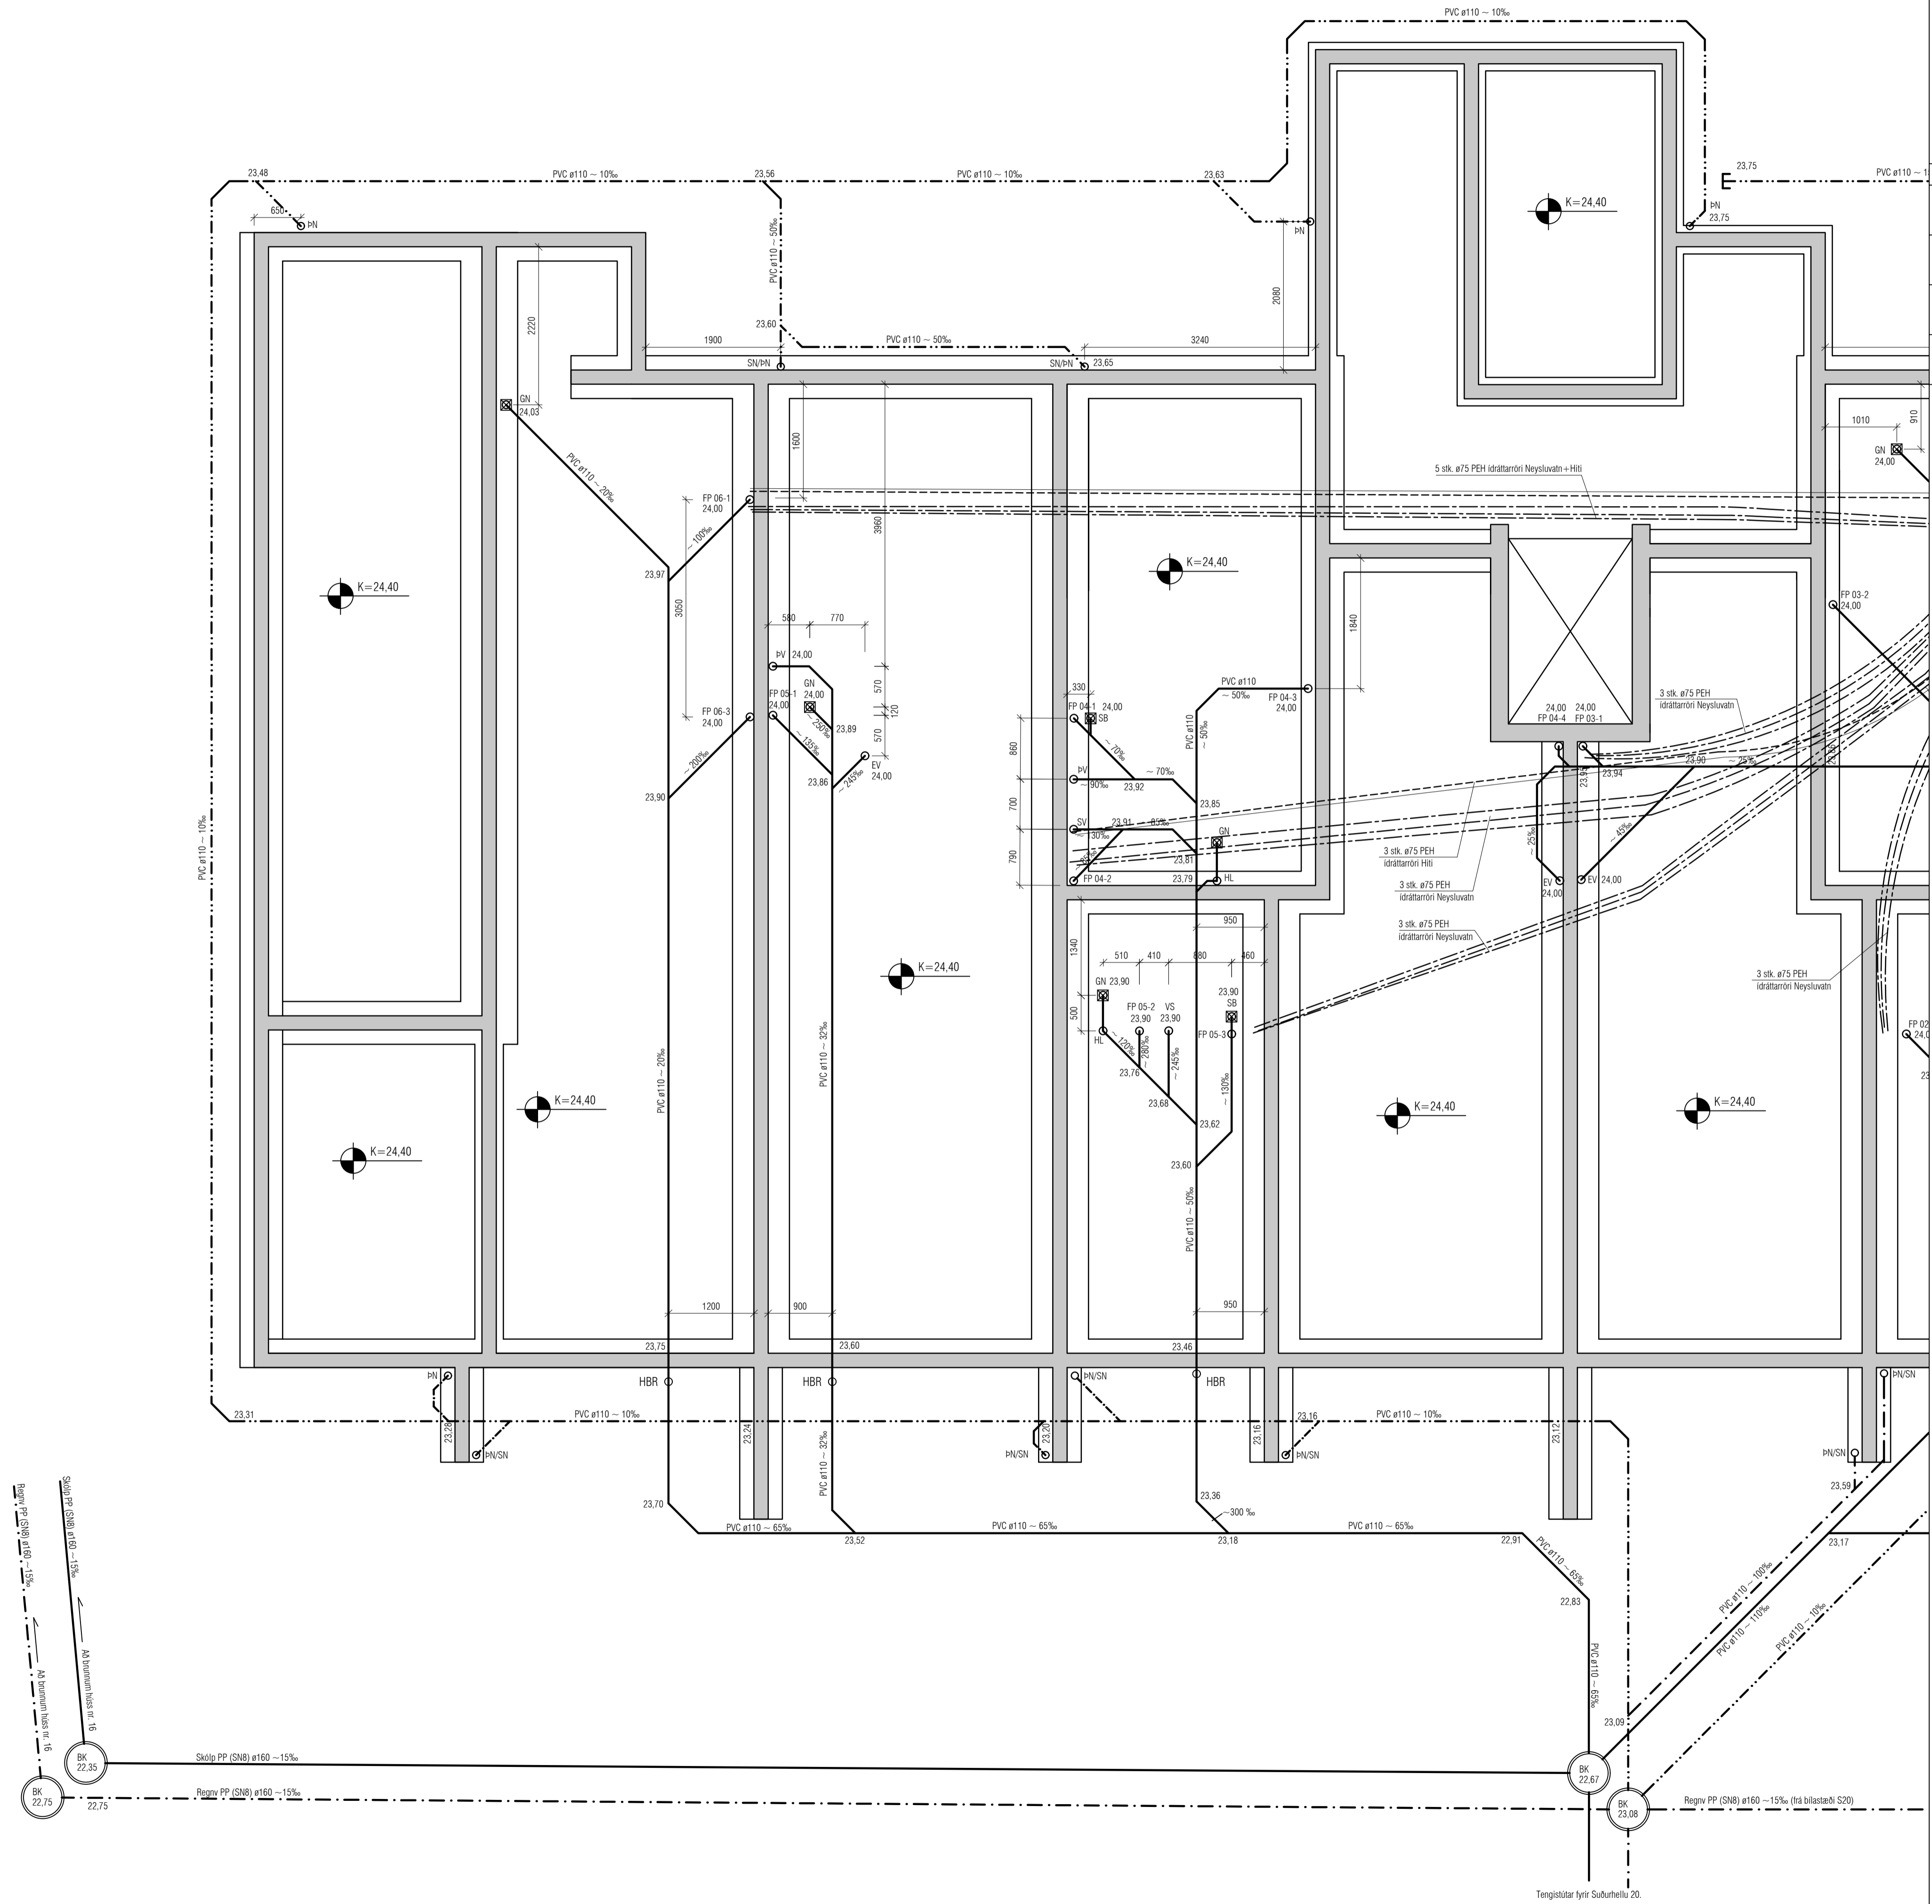

LYKILMYND 1:1000

**VEKTOR**  
hönnun og ráðgjöf

Sigurður Helmiðsson	Byggingarteknikaðingur	sigurdur@vektor.is	030859-7749
Emil Þ. Kristjánsson	Ökuáskilnaðingur	emil@vektor.is	230268-4539
Mads M. Andersen	Byggingarteknikaðingur	mads@vektor.is	020459-2989
Óni Arnarson	Byggingarteknikaðingur	oni@vektor.is	040964-2669
Óvarr Jónsson	Byggingarteknikaðingur	ovarr@vektor.is	270588-2719
Óni Jónsson	Byggingarteknikaðingur	oni@vektor.is	090883-5859

Verkheldi: Suðurlhella 18, Hafnarfirði

Verkheldi: Grunnlagning, MHL 4  
Grunnmynd 1

Hannað: SH  
Tilknað: EBHO

Mkv: 1:50  
Dags: 28.11.2024



Samþykkt hönnuður: \_\_\_\_\_  
Tilkna nr. \_\_\_\_\_

Samþykkt aðalhönnuður / samræmingarhönnuður: \_\_\_\_\_

**L-03**

bláskrá: A1

Utgáfa	Dags	Skýring	Breytt af
A	16.12.2024	Breyting á tengingum.	EK
-	-	-	-
-	-	-	-

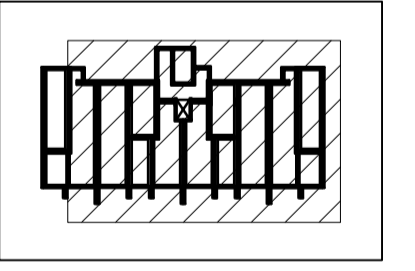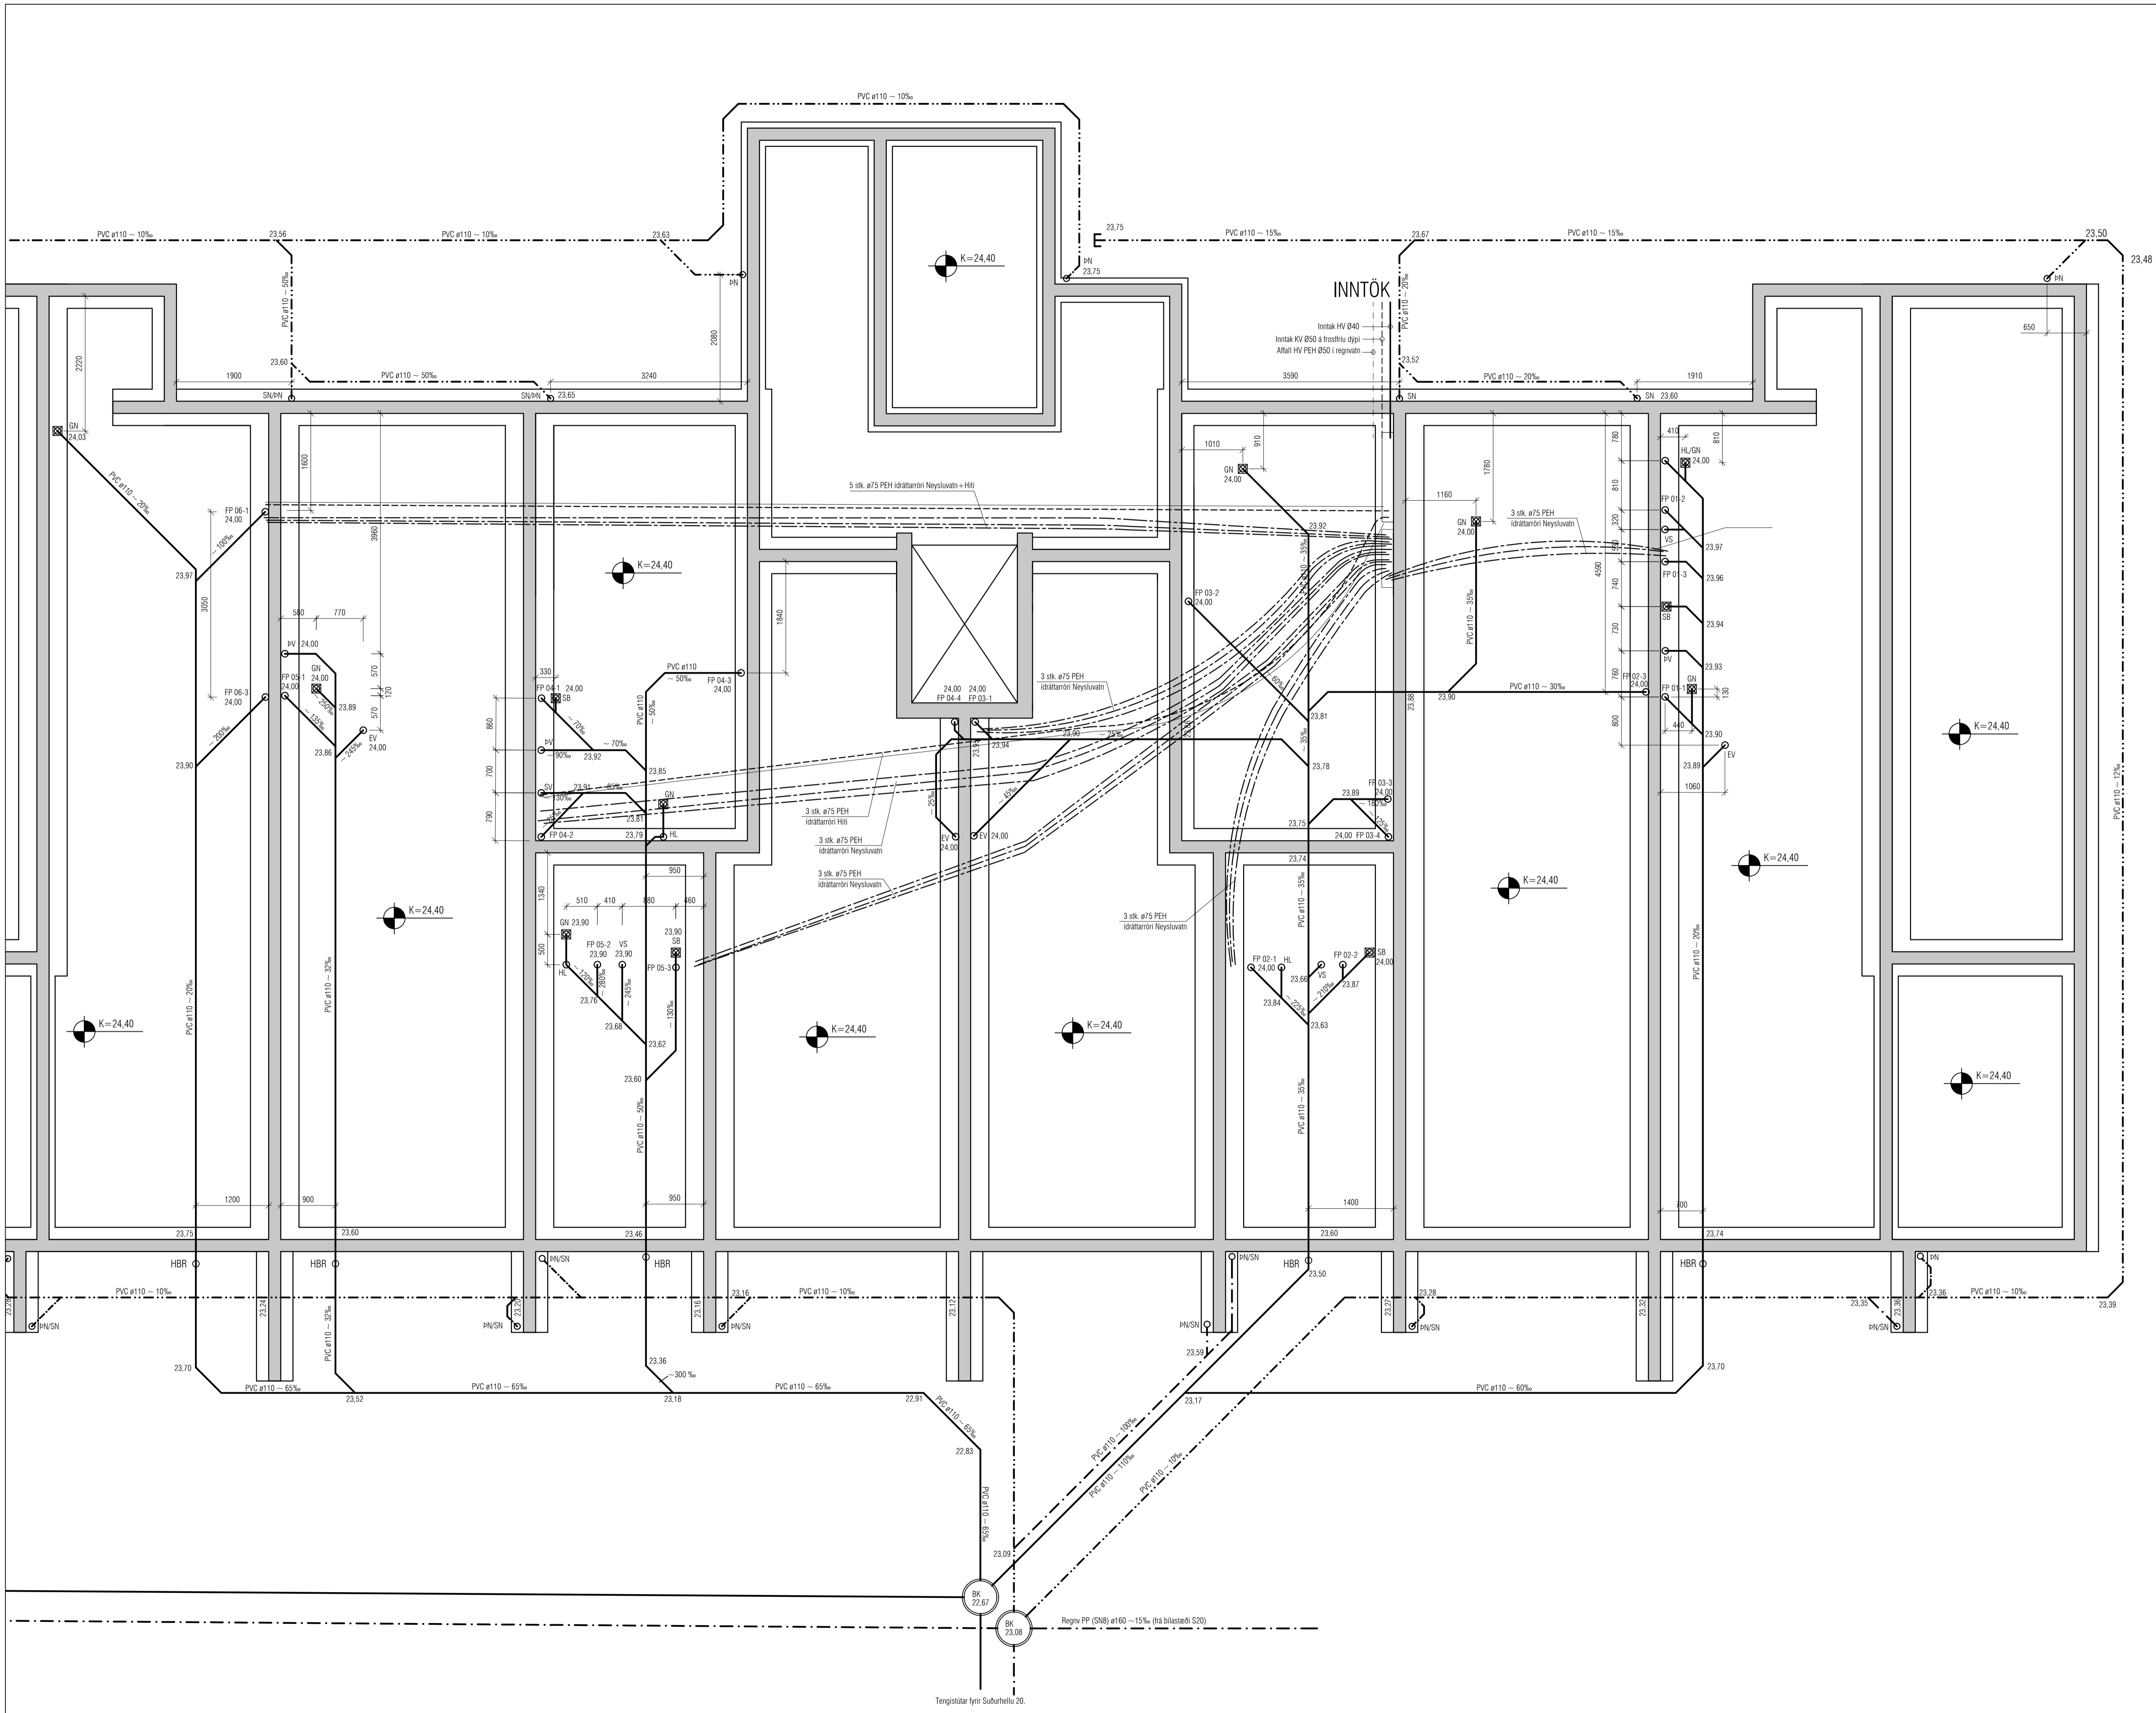

LYKILMYND 1:1000

**VEKTOR**  
hönnun og ráðgjöf

Sigurður Helguson	Byggingarteknikaðingur	sigurdur@vektor.is	030859-7749
Emil Þ. Kristjánsson	Ökuatvöknun	emil@vektor.is	280268-4539
Mads M. Andersen	Byggingartvöknun	mads@vektor.is	020459-2989
Ólafur Arnarson	Byggingarteknikaðingur	olaf@vektor.is	040964-2669
Ólafur Jónsson	Byggingarteknikaðingur	olaf@vektor.is	270588-2719
Ólafur Jónsson	Byggingarteknikaðingur	olaf@vektor.is	090883-5859

Verkefni:	Suðrheilla 18, Hafnarfjörður		
Verkhúdi:	Grunnlagnir, MHL 4 Grunnmynd 2		
Hannað:	SH	Teknað:	EBHO
Mkv:	1:50	Dags:	28.11.2024
Samþykkt hönnuðar:	Tellen.nr.		
Samþykkt aðalhönnuðar / samræmingarhönnuðar:	L-04		