


YFIRLITSMYND, MKV 1:100

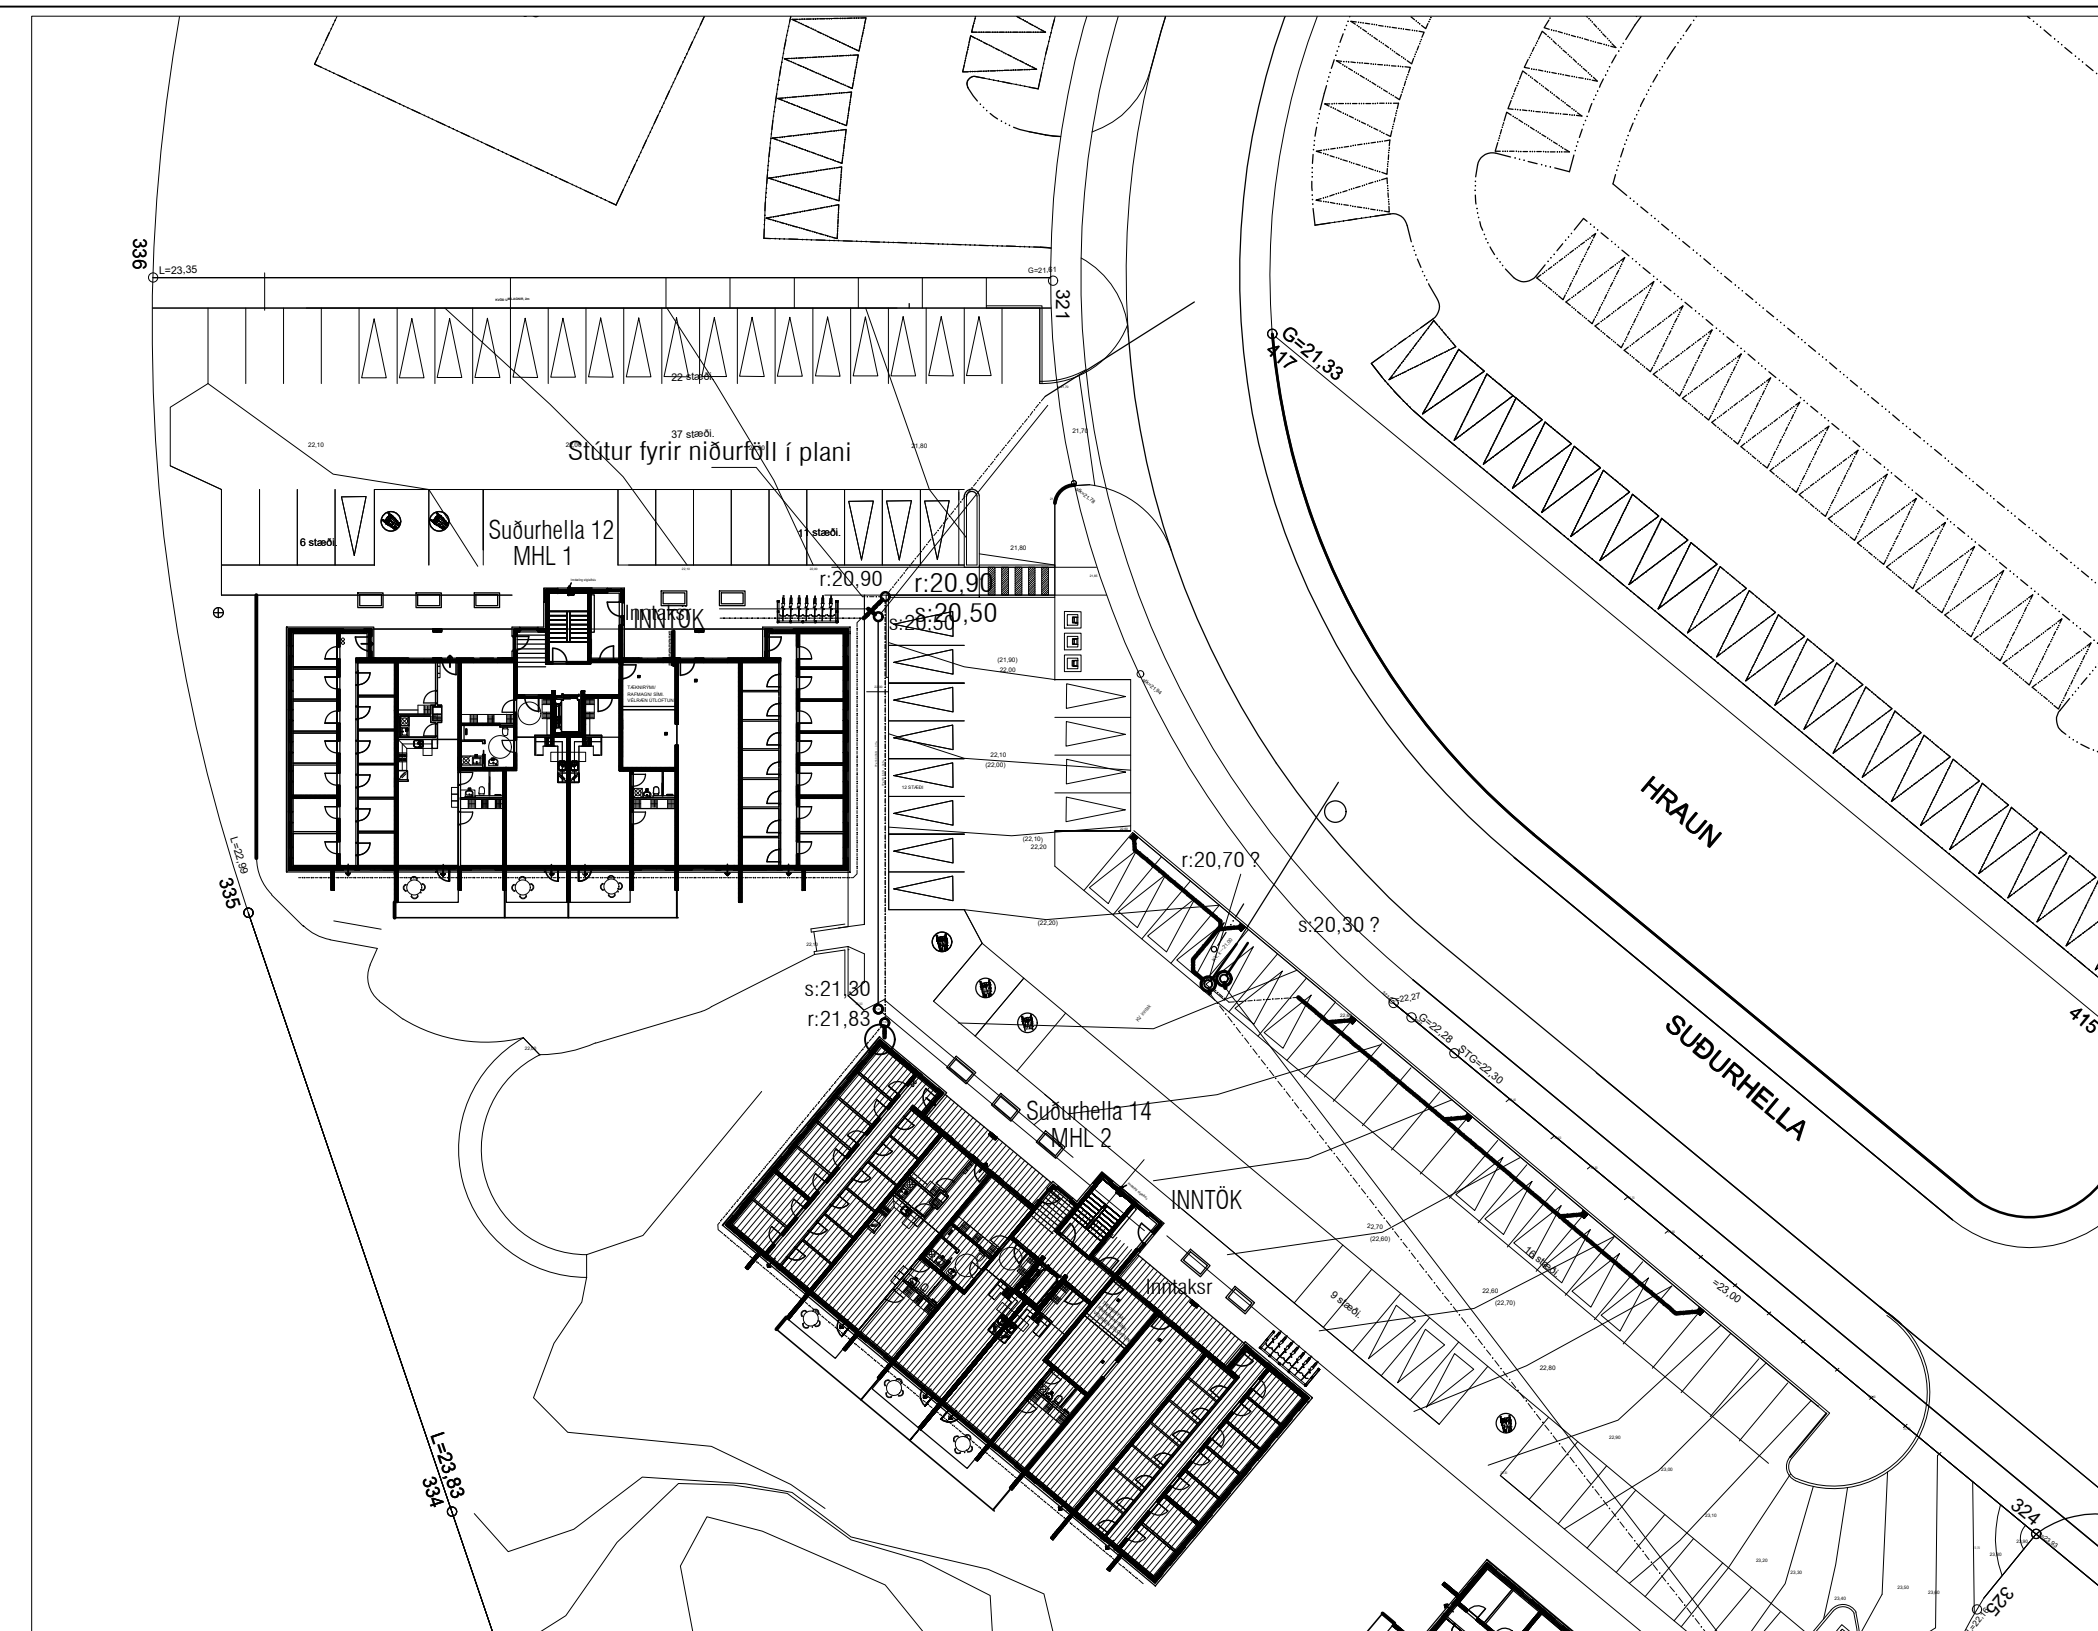

AFSTÖÐUMYND, MKV 1:500

Utgáfa	Dags	Skýring	Breytt af
A	20.03.2023	Stútur fyrir EV bætt við	
-			
-			
-			

VEKTOR
hönnun og ráðgjöf

Stíumíla 3 - 108 Reykjavík - S.554-6650

Sigurður Helmiðsson	Byggingarteknikaðingur	sigurdur@vektor.is	030859-7749
Emil Þ. Þorsteinsson	Ólúskilnaðingur	emil@vektor.is	260268-4539
Martín M. Andersen	Byggingarteknikaðingur	martin@vektor.is	020459-2989
Óni Arnason	Byggingarteknikaðingur	oni@vektor.is	040964-2669
Óskar Jónsson	Byggingarteknikaðingur	oskar@vektor.is	270588-2719
Óni Jónsson	Byggingarteknikaðingur	oni@vektor.is	090883-5859

Verkheldi : **Suðurehella 14, Hafnarfirði**

Verkheldi : **Grunnlagnir MHL2**
Yfirlits- og afstöðumynd

Hannað : **EK** Telmað : **MA**


Mkv. **1:100 / 500** Dags. **08.03.2023**

Sambýkt hönnuðar: _____ Telmað nr. _____

Sambýkt aðalhönnuðar / samræmingarhönnuðar: _____ **L-02**

Utgáfa	Dags.	Skýring	Breytt af
A	20.03.2023	Stötum fyrir EV bætt við	
-			
-			
-			

ATH! Þar sem lagnir fara í gegnum sökkulveggi skulu vera 300x300 göt í kóta 100mm neðar en rennisliskóti

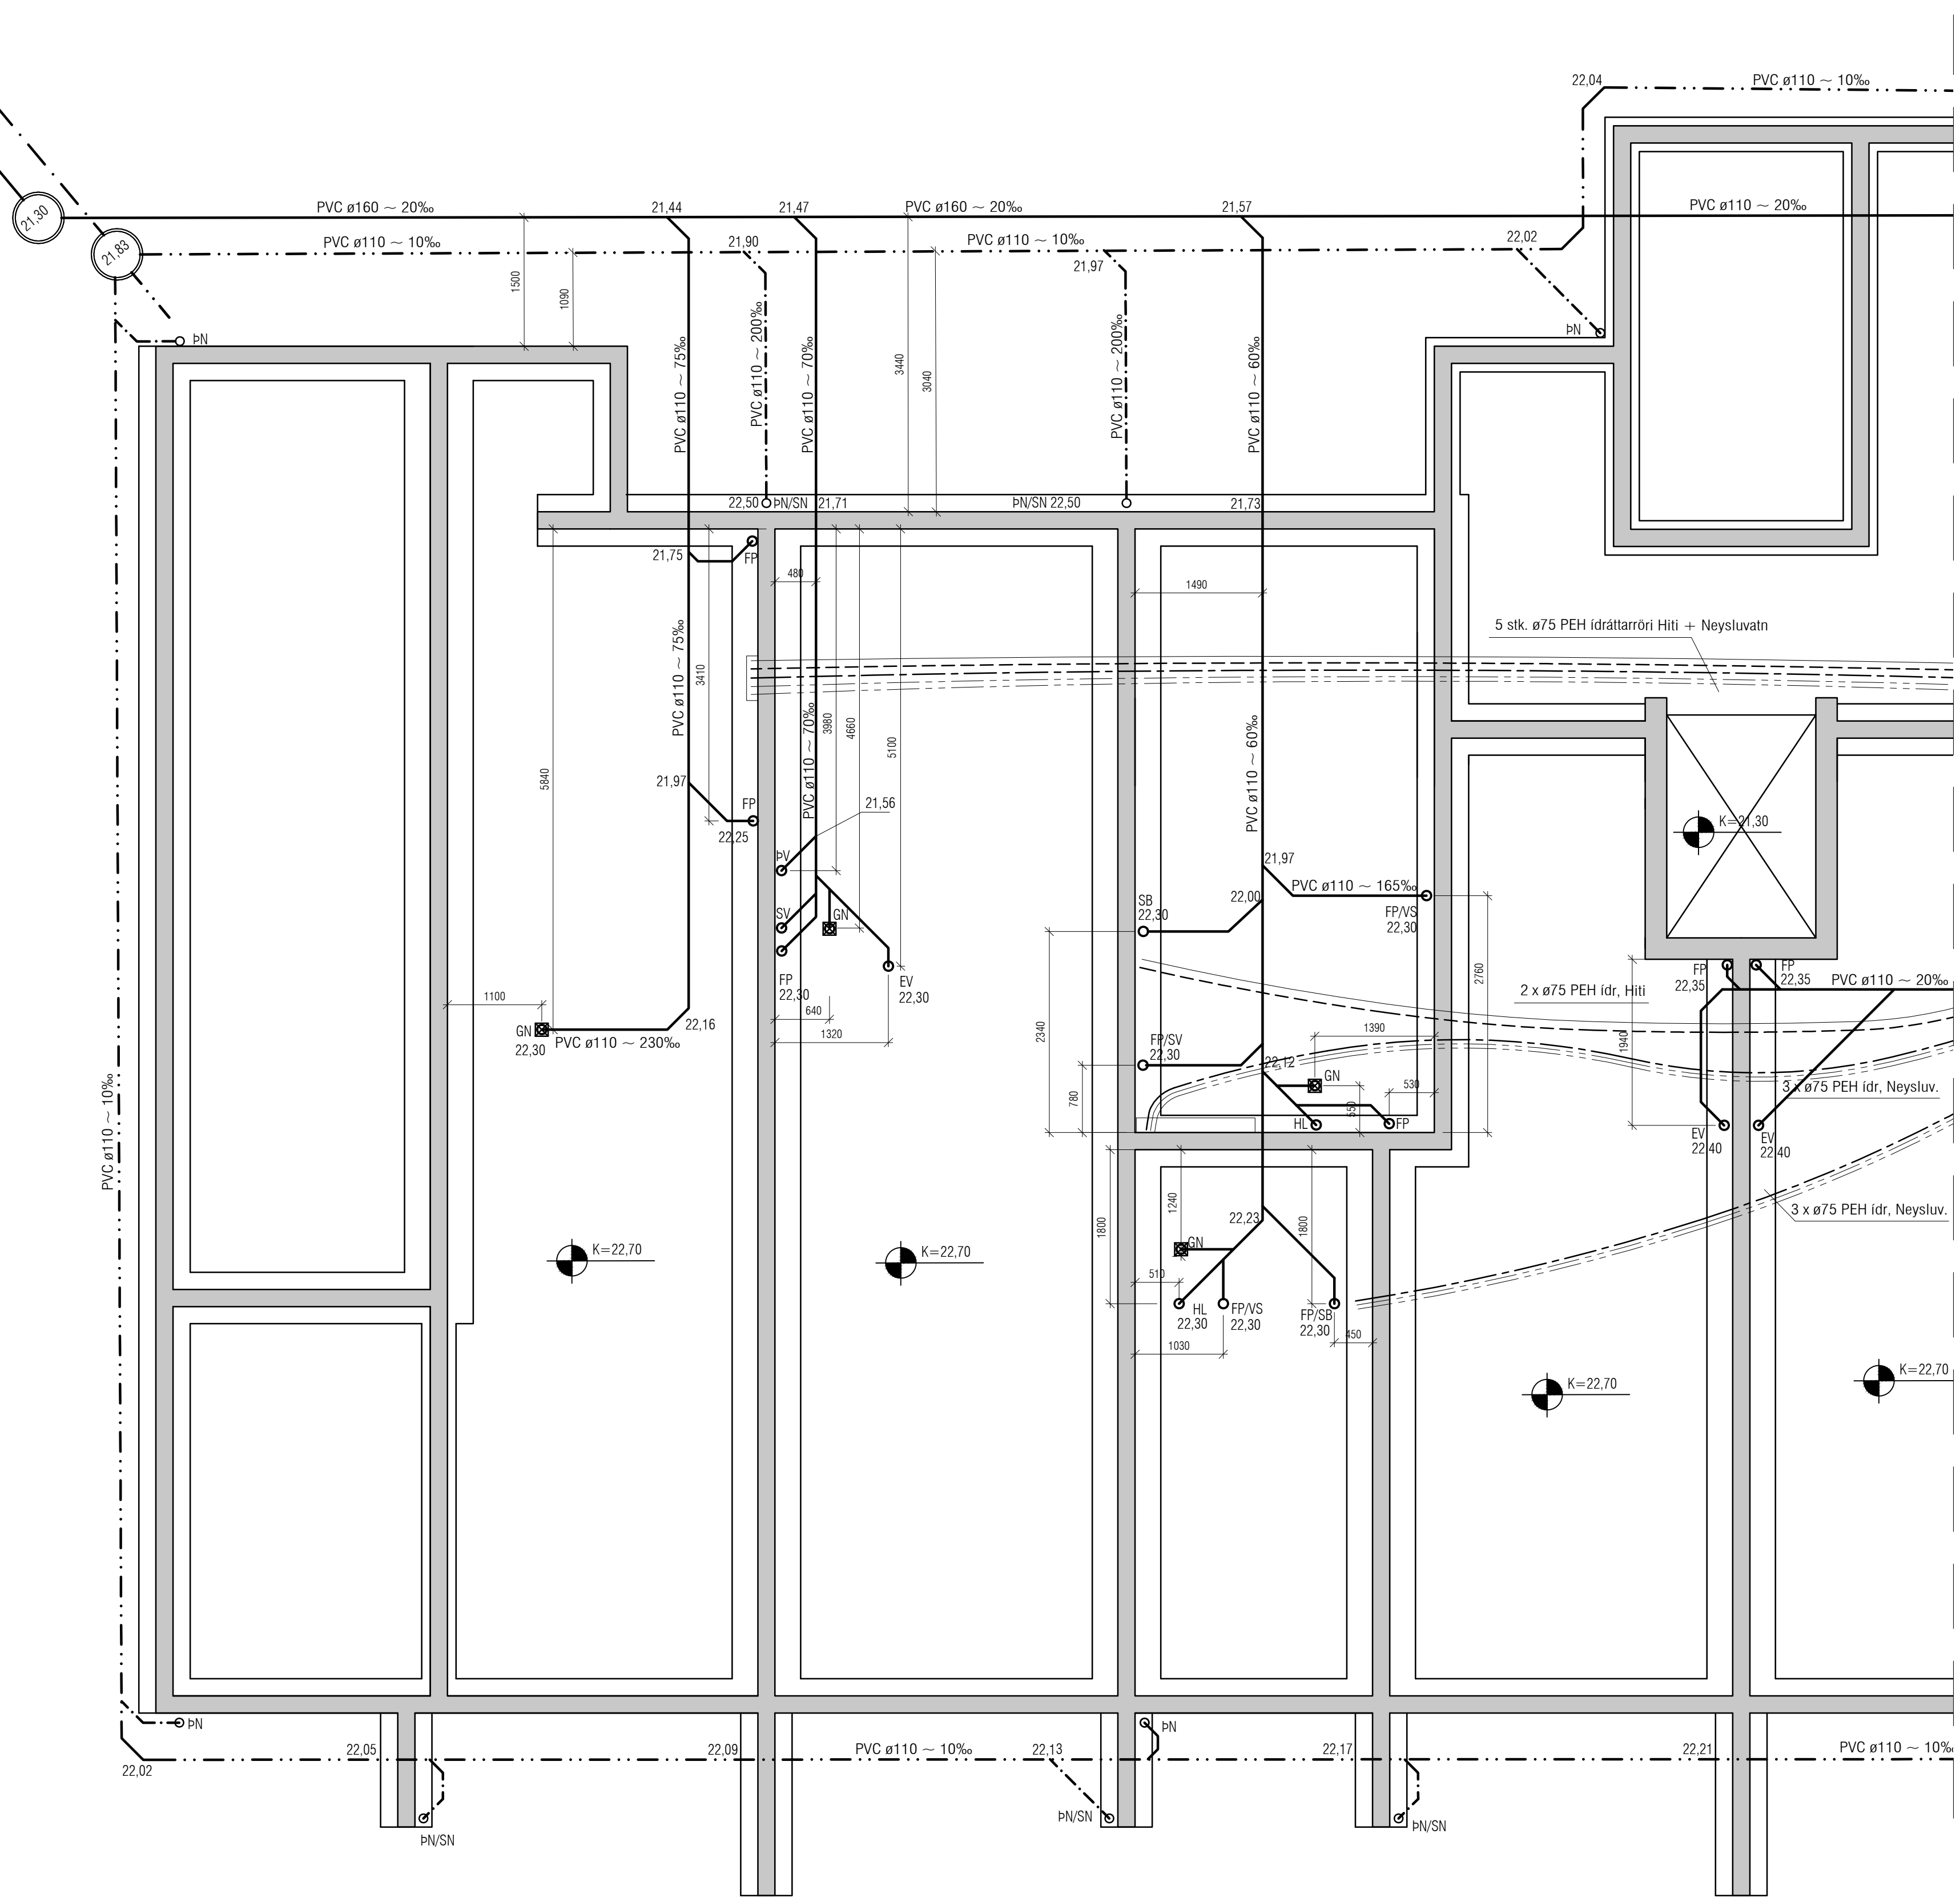

VEKTOR
hönnun og ráðgjöf

Síðumíla 3 - 108 Reykjavík - S.554-6650

Sigurður Haldrupsson	Byggingarteknikaðingur	sigurdur@vektor.is	030859-7749
Emil Þ. Þorsteinsson	Ökuatvöknun	emil@vektor.is	290268-4539
Martin M. Andersen	Byggingarteknikaðingur	martin@vektor.is	020459-2989
Ólafur Arnarson	Byggingarteknikaðingur	olaf@vektor.is	040964-2669
Ólafur Jónsson	Byggingarteknikaðingur	olafur@vektor.is	270588-2719
Ólafur Jónsson	Byggingarteknikaðingur	olafur@vektor.is	090883-5859

Verkheldi : Suðurlhella 14, Hafnarfirði

Verkheldi : Grunnlagning MHL2
Grunnmynd 1

Hannað : EK Teknað : MA

Mkv. : 1:50 Dags. : 08.03.2023


Samþykkt hönnuðar : Tekin nr. :

Samþykkt aðalhönnuðar / samræmingarhönnuðar : L-03

bláskráð : A1

Utgáfa	Dags.	Skýring	Breytt af
A	20.03.2023	Stötum fyrir EV bætt við	
-			
-			
-			

ATH! Þar sem lagnir fara í gegnum sökkulveggi skulu vera 300x300 gót í kóta 100mm neðar en rennsliskóti

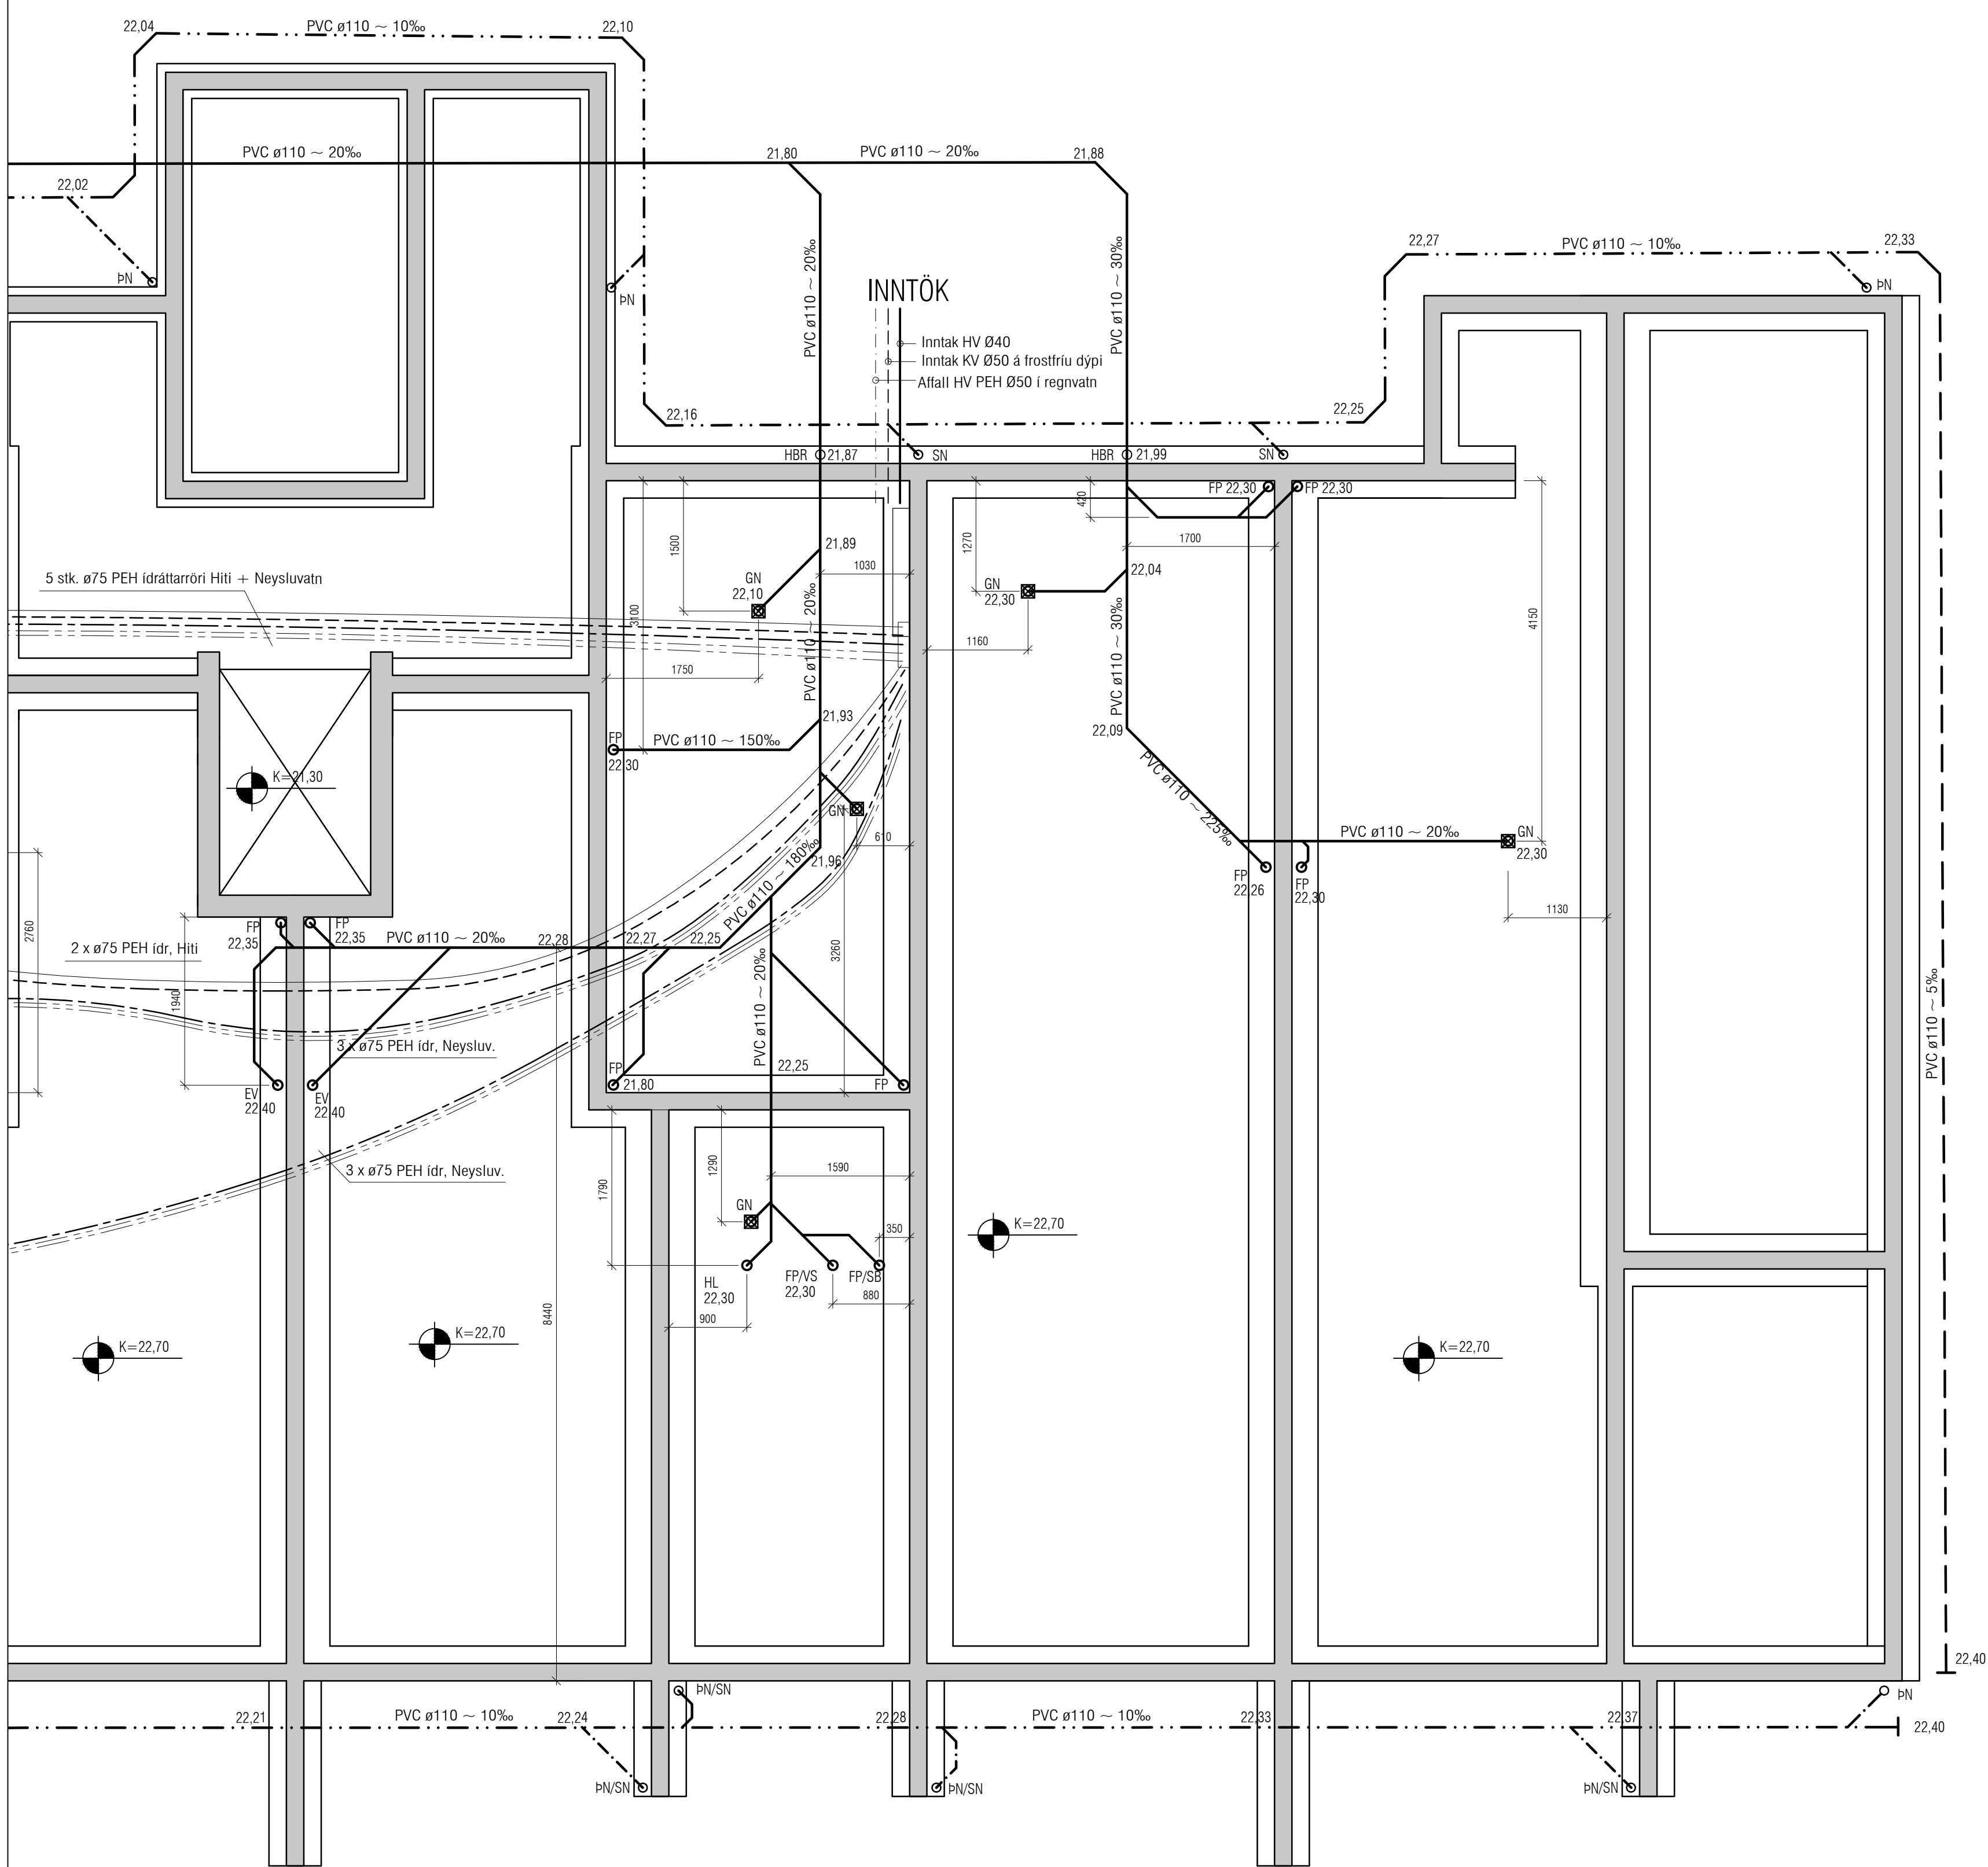

VEKTOR
hönnun og ráðgjöf

Síðumíla 3 - 108 Reykjavík - S.554-6650

Sigurður Haldrupsson	Byggingarteknikaðingur	sigurdur@vektor.is	030859-7749
Emil Þ. Kristjánsson	Ökuáskilnaðingur	emil@vektor.is	260268-4539
Martin M. Andersen	Byggingarteknikaðingur	martin@vektor.is	020459-2989
Óni Arnason	Byggingarteknikaðingur	oni@vektor.is	040964-2669
Óskar Jónsson	Byggingarteknikaðingur	oskar@vektor.is	270568-2719
Óni Jónsson	Byggingarteknikaðingur	oni@vektor.is	090883-5859

Verkhætti : Suðurla 14, Hafnarfjörður

Verkhætti : Grunnlagning MHL2
Grunnmynd 2

Hannað :	EK	Teknað :	MA
Mkv. :	1:50	Dags. :	08.03.2023
Samþykkt hönnuðar :		Tekin nr. :	
Samþykkt aðalhönnuðar / samræmingarhönnuðar :			

L-04

bláskrá : A1