


Efri hluti húss steyputeikning
1:200

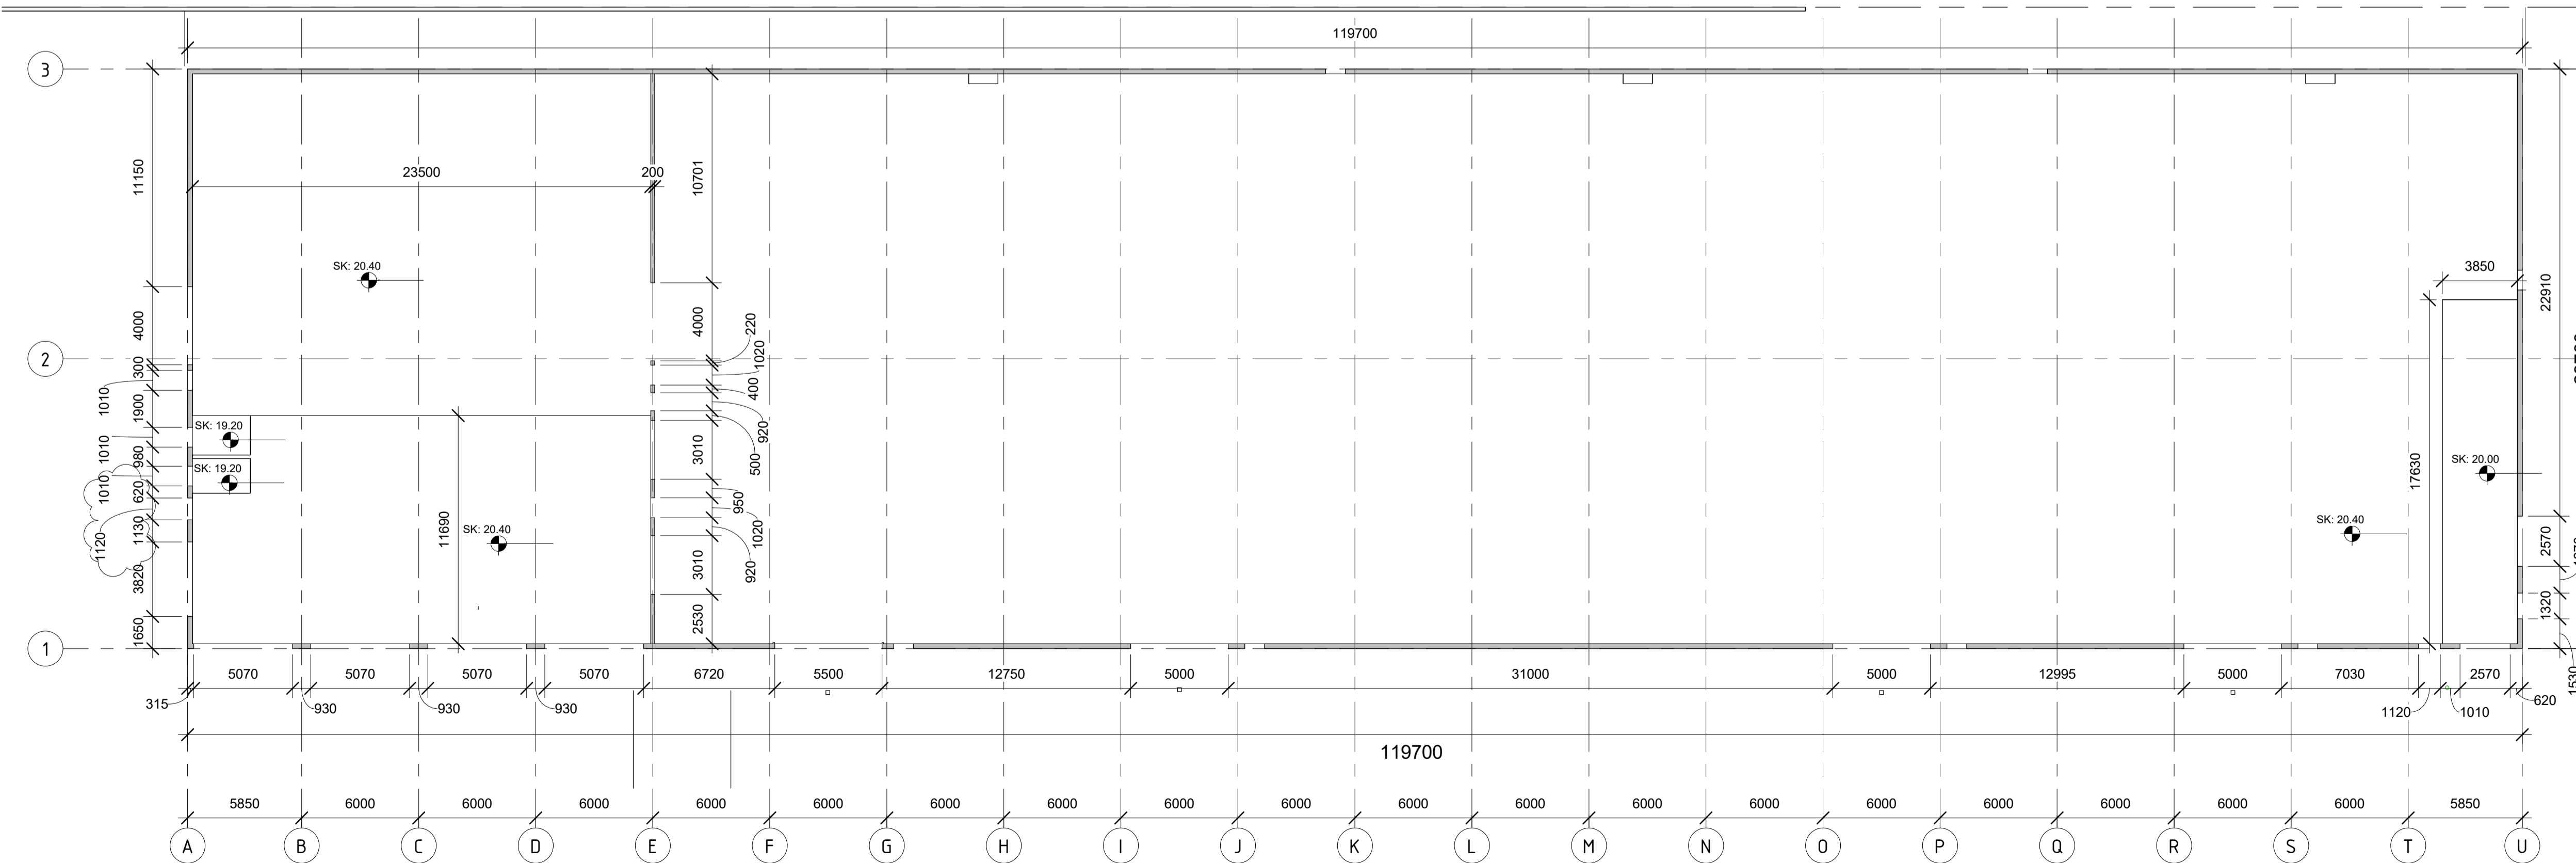

1. hæð steyputeikning
1:200

B	2024.03.05	Máseining ljósgerð og hæð á útsögnum broytt	DE
A	2023.11.20	1. Útgáfa	DE
BR	DAGS	BREYTING	YFIRF. TEIKN.

TENDRA ARKITEKTÚR

Laugavegur 178, 105 Reykjavík, kt. 550811-0650 S:571-4550, tendra@tendra.is, www.tendra.is

Jóhann Sigurðsson Arkitekt FAI kt. 030874-3239

Þóralfur Eggertsson Arkitekt FAI kt. 040163-4849

Þórarinn Malmquist Arkitekt FAI kt. 031071-5269

Hönnuður aðal- / séruppdráttá

Hönnunarstjóri

HANNAÐ / TEIKN.: DE
YFIRFARID: DE

Tínhella 3



Hafnarfirði

Iónaóðarhúsnæði
Steyputeikning Grunnmynd 1.
hæð og efri hluti


MKV.: 1:200 BLADST.: A1 Reykjavík: 20.11.2023

VEÐUR: RAÐAR: ÚTGAFA:



2023. A500 B

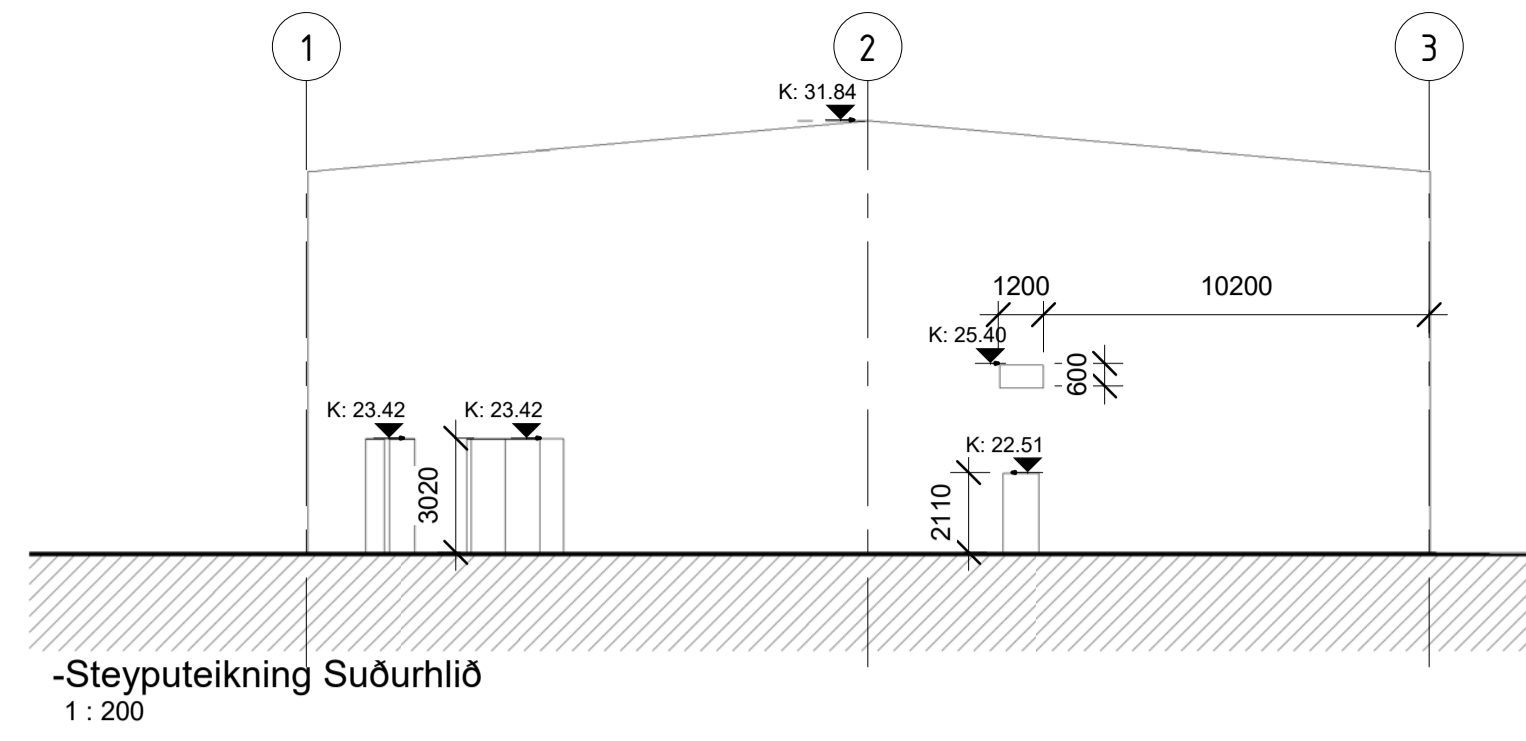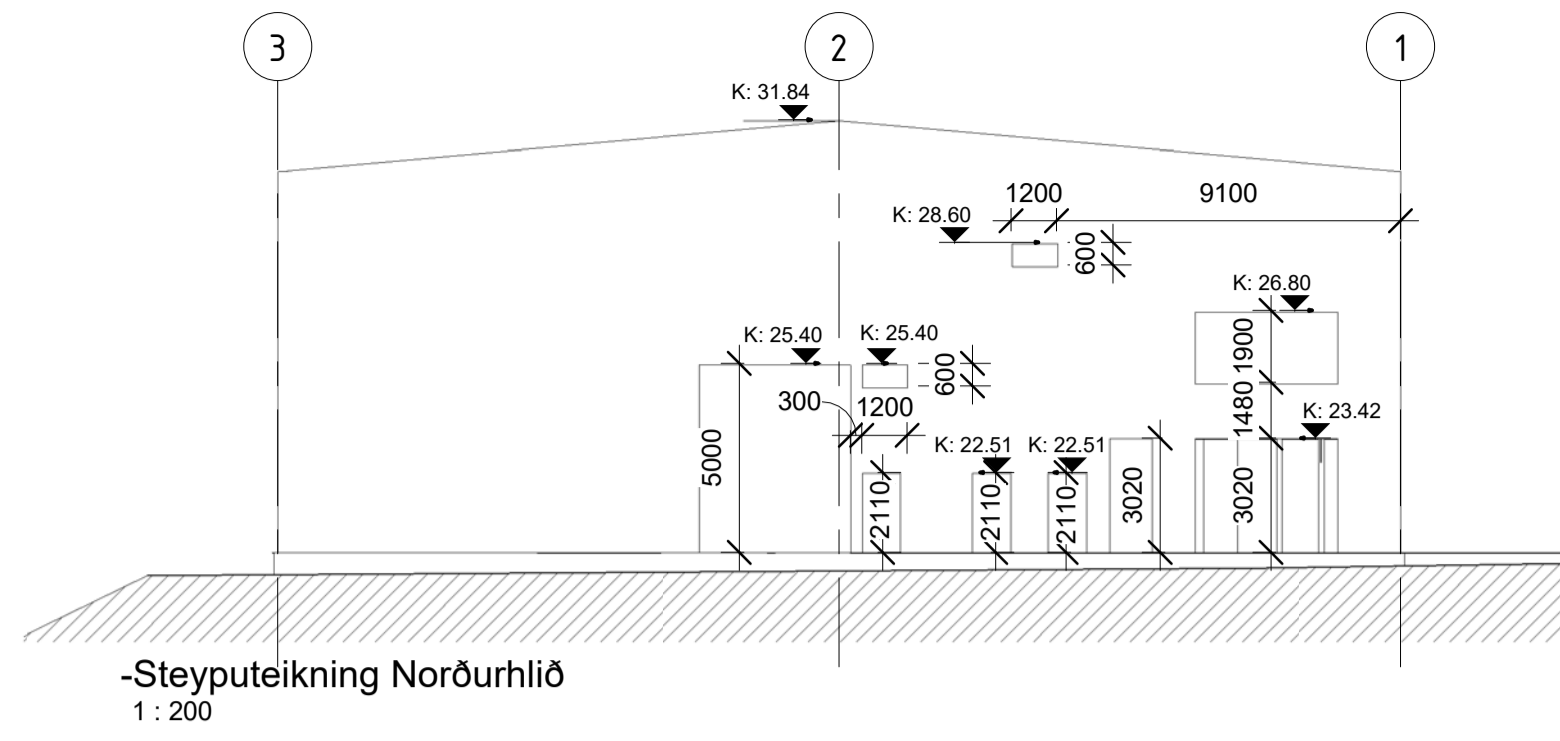

Kóti ofaná stálplötu í úrtaki
óll úrtök með sama máli.

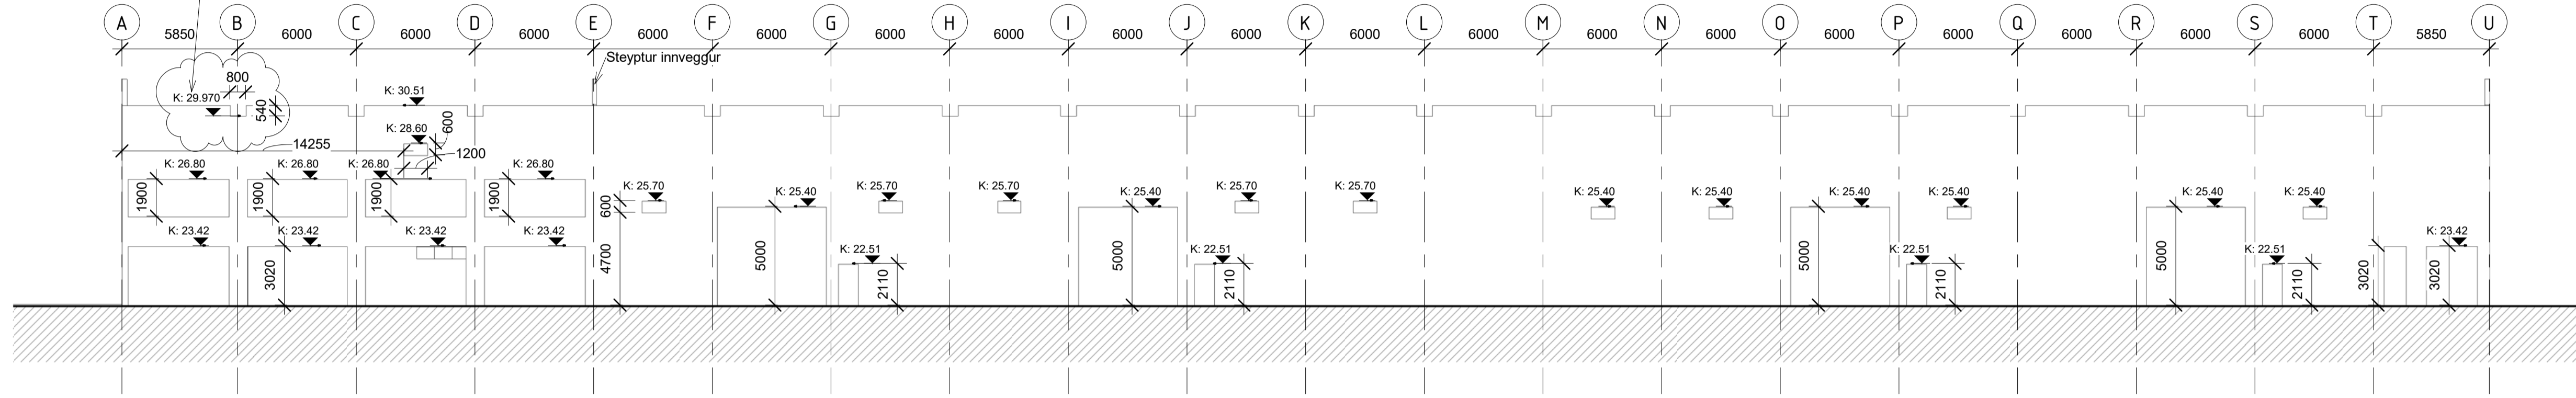

Kóti ofaná stálplötu í úrtaki
óll úrtök með sama máli.

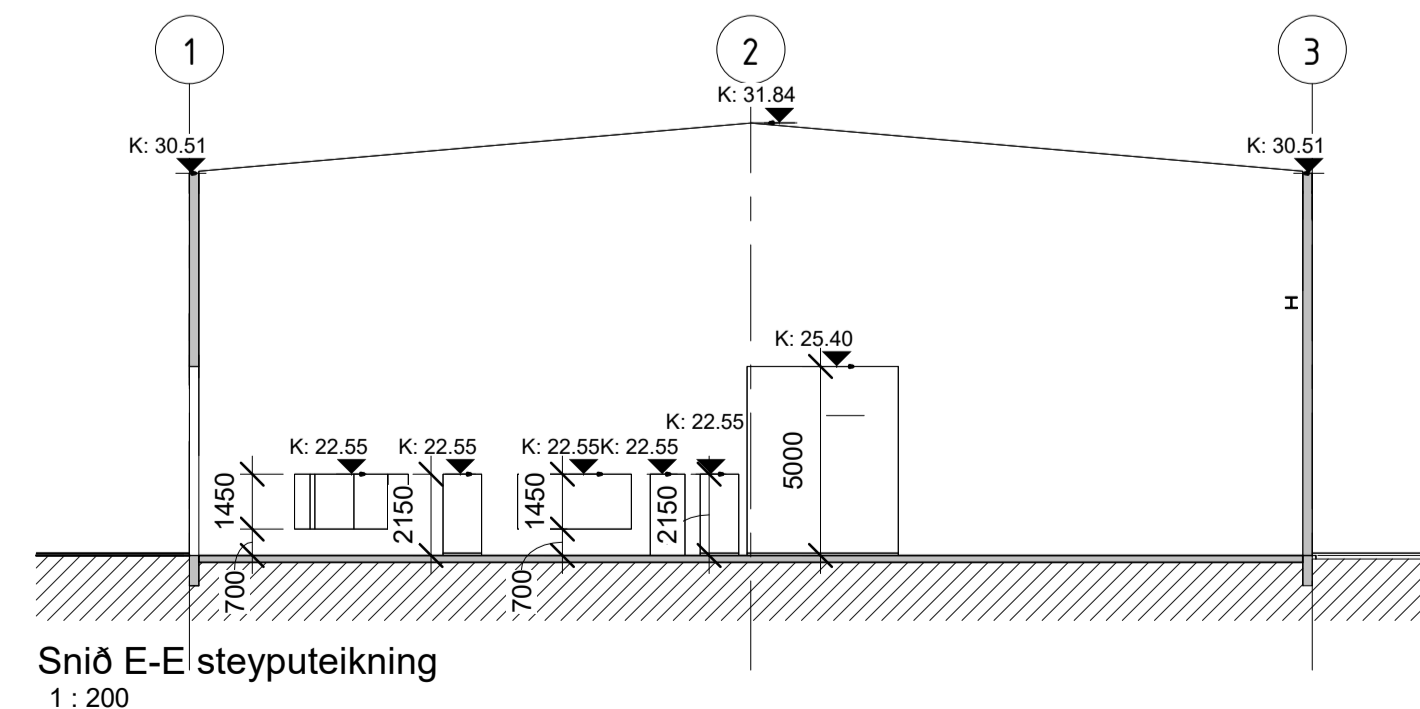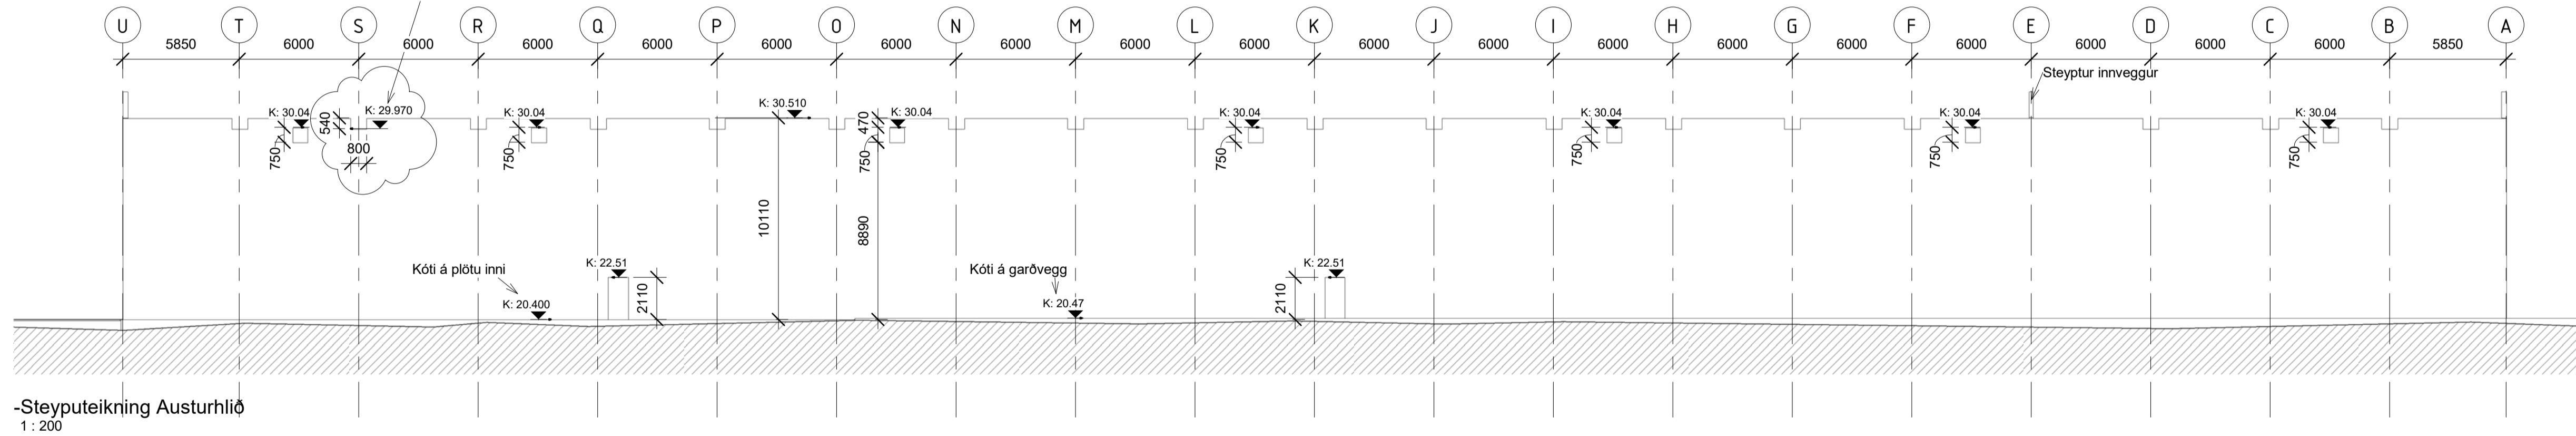

C	2023.04.15	Máli og líta á úrtaki breytt	DE
B	2024.03.05	Málasetning upplýsinga og hæð á úrveggjum breytt	DE
A	2023.11.20	1. Útgáfa	DE

TENDRA
ARKITEKTÚR

Laugavegur 178, 105 Reykjavík, kt: 550811-0650 S: 571-4560, tendra@tendra.is, www.tendra.is

Jóhann Sigurðsson Arkitekt FAÍ kt: 030874-3239
 Þorleifur Eggertsson Arkitekt FAÍ kt: 040163-4849
 Þórarinn Malmquist Arkitekt FAÍ kt: 031071-5269

Hönnuður aðal- / séruppdráttar
 Hönnunarsjónari

Verkefnigarðing HANNAÐ / TEIKN. : DE
 YFIRFARID. : DE

Tinhella 3

Hafnarfirði

Iðnaðarhúsnæði

Steyputeikning útlit og sníð

MKV.: 1 : 200 BLADST.: A1 Reykjavík: 20.11.2023


VERBODIÐ ER AÐ AUKA Eða BÆTJA
2023. A502

SKÝRINGARTEXTI:

- BO Björgunarpop
- DS Dyrasími
- GN Gólfúrfall
- HO Handkæðuafn
- HSL Handskökivæki
- LR Væran loftþræsting
- OP Opnanlegur gluggi
- OK Ofnasta
- RT Rafmagnstafla
- RV Inntak Rafveta
- SS Vatnsúðakerfi (sprinkler)
- SP Spúslanga
- VV Inntak Vatnsvellu
- PN Pakniúrfall / Svaftr
- PU Þurrkari
- DV Þvottavél
- OSH Öruggt svæði hreyfhamlaða samgönguáæð

- 0101 Rýmiúmer.
- GK.00.00 Gólfkös.
- REIxx/EIxx Brunaskil.
- EWxx Takmörkun á hitageiða.
- R'w 42dB Hjóðkrafa.
- R Reykskjarni.
- XXXX Húð númer.
- El.30 CCM Húð brunastaðn.
- R'w 42dB Húð hjóðkrafa.
- UT Merktur útgangur.
- Stjómstöð brunavörðunarkerfis.
- XX m Brunaslanga.
- Stigleðsla.
- Inndaling Stigleðslu.
- Tvburatengi úðakerfis.
- K.L. Kortalæsing.
- T.L. Talnalæsing.
- Ú.L. Útleitari.
- Ú.R. Útrofi.

Táknmynd

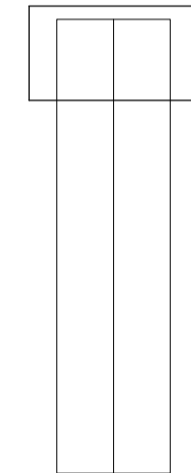

Inniveggir:

- A.l.h. í vörjum skal nota Masterboard plötur
- IV 1: 12,5mm Fermacell, 12mm krossvúr, 95x42mm innþurging+steinull, 12mm krossvúr, 12,5mm Fermacell.
 - IV 2: 12,5mm Fermacell, 12mm krossvúr, 120x42mm innþurging+steinull, 12mm krossvúr, 12,5mm Fermacell.
 - IV 3: 12,5mm Fermacell, 120x42mm innþurging+steinull, 12,5mm Fermacell.
 - IV 4: 12,5mm Fermacell, 70x42mm innþurging+steinull, 12,5mm Fermacell.

A 25.6.2024	1. Útgáfa			
BR	DAGS	BREYTING	YFIRF.	TEIKN.

TENDRA
ARKITEKTÚR

Laugarvegur 178, 105 Reykjavík, kt. 550811-0650 S:571-4560, tendra@tendra.is, www.tendra.is

Jóhann Sigurðsson Arkitekt FAÍ kt. 030874-3239
 Þorleifur Eggertsson Arkitekt FAÍ kt. 040163-4849
 Þórarinn Malmquist Arkitekt FAÍ kt. 031071-5269


Hönnuður aðal- / séruppdráttá Þorleifur Eggertsson S:4919115, tolli@tendra.is
 Hönnunarsjóri

Verkeignigar HANNAÐ / TEIKN.: TE
 YFIRFARID:

Tínhella 3


Hafnarfirói
 Iðnaðarhúsnæði
 Grunnmynd verk A-E

MKV.: As indicated BLADST.: A1 Reykjavík: 25/06/2024
 VEBRÉF: RAÐRÉF: ÚTGÁFA
2023. A611 A

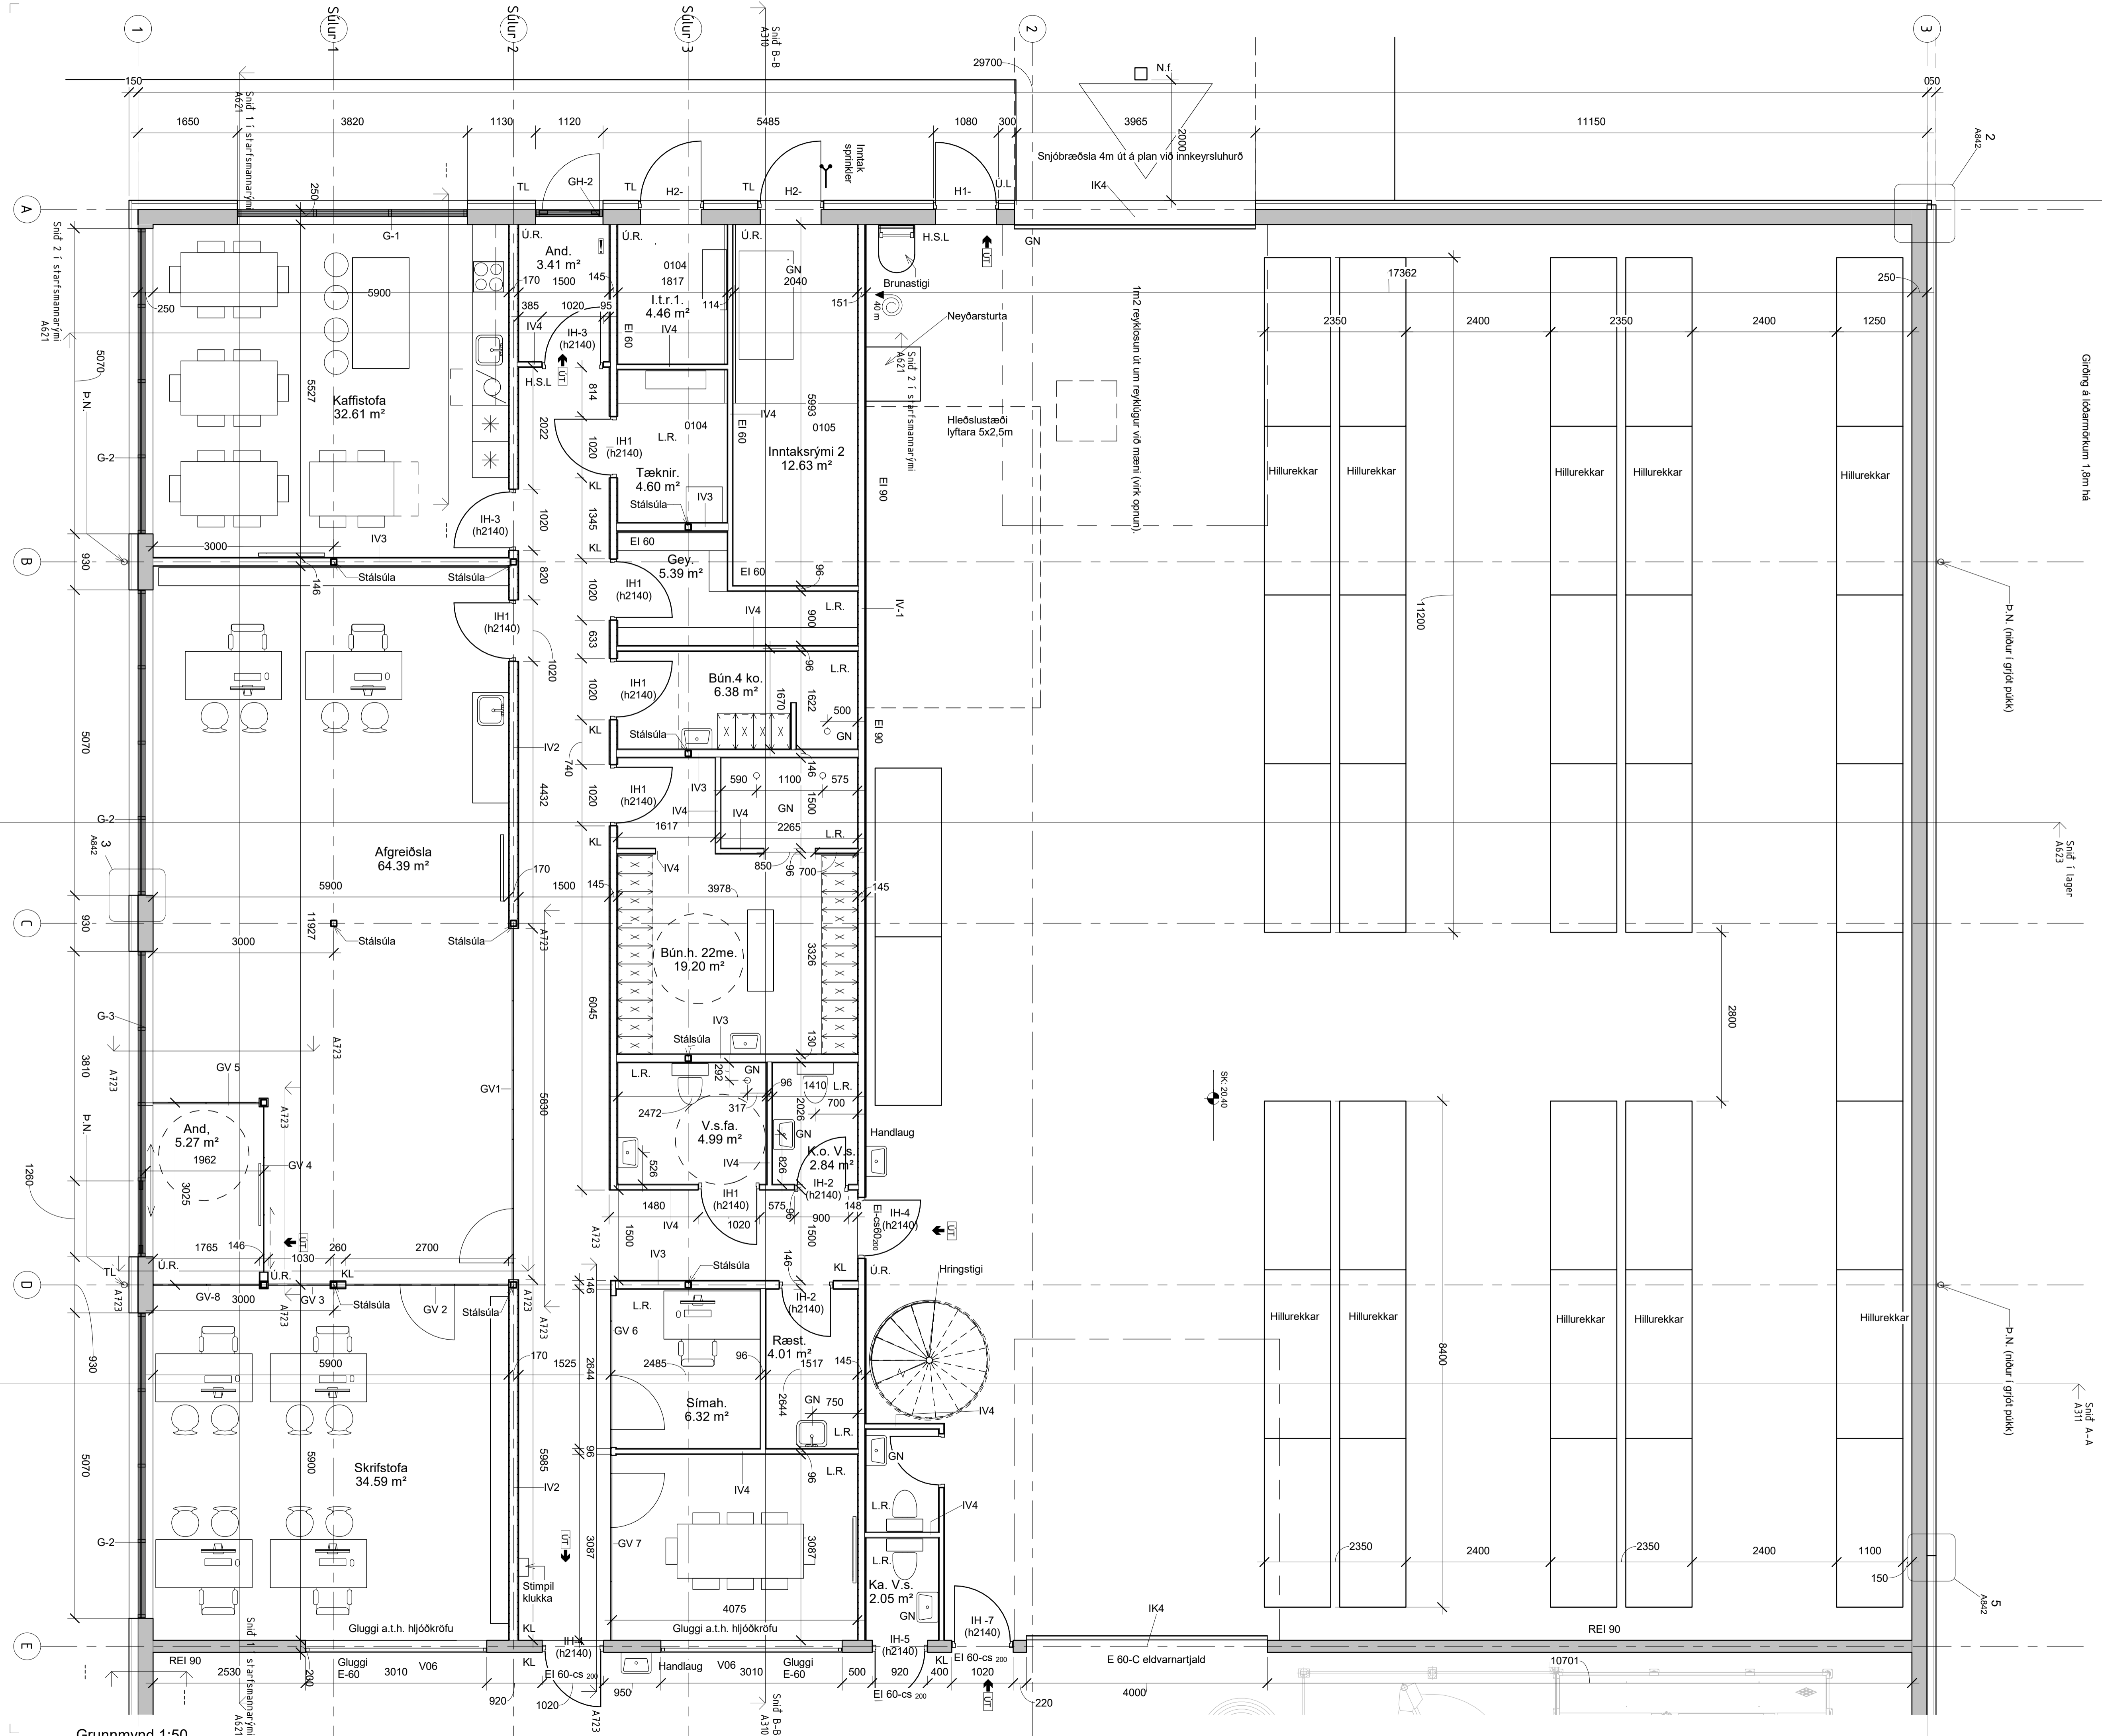

Grunnmynd 1:50

Öll mál eru í mm. Mælið ekki af teikningum. Öll mál athugið á staðnum. Ósamræmi í teikningum og vafadráttum skal tilkynna arkitektum strax.

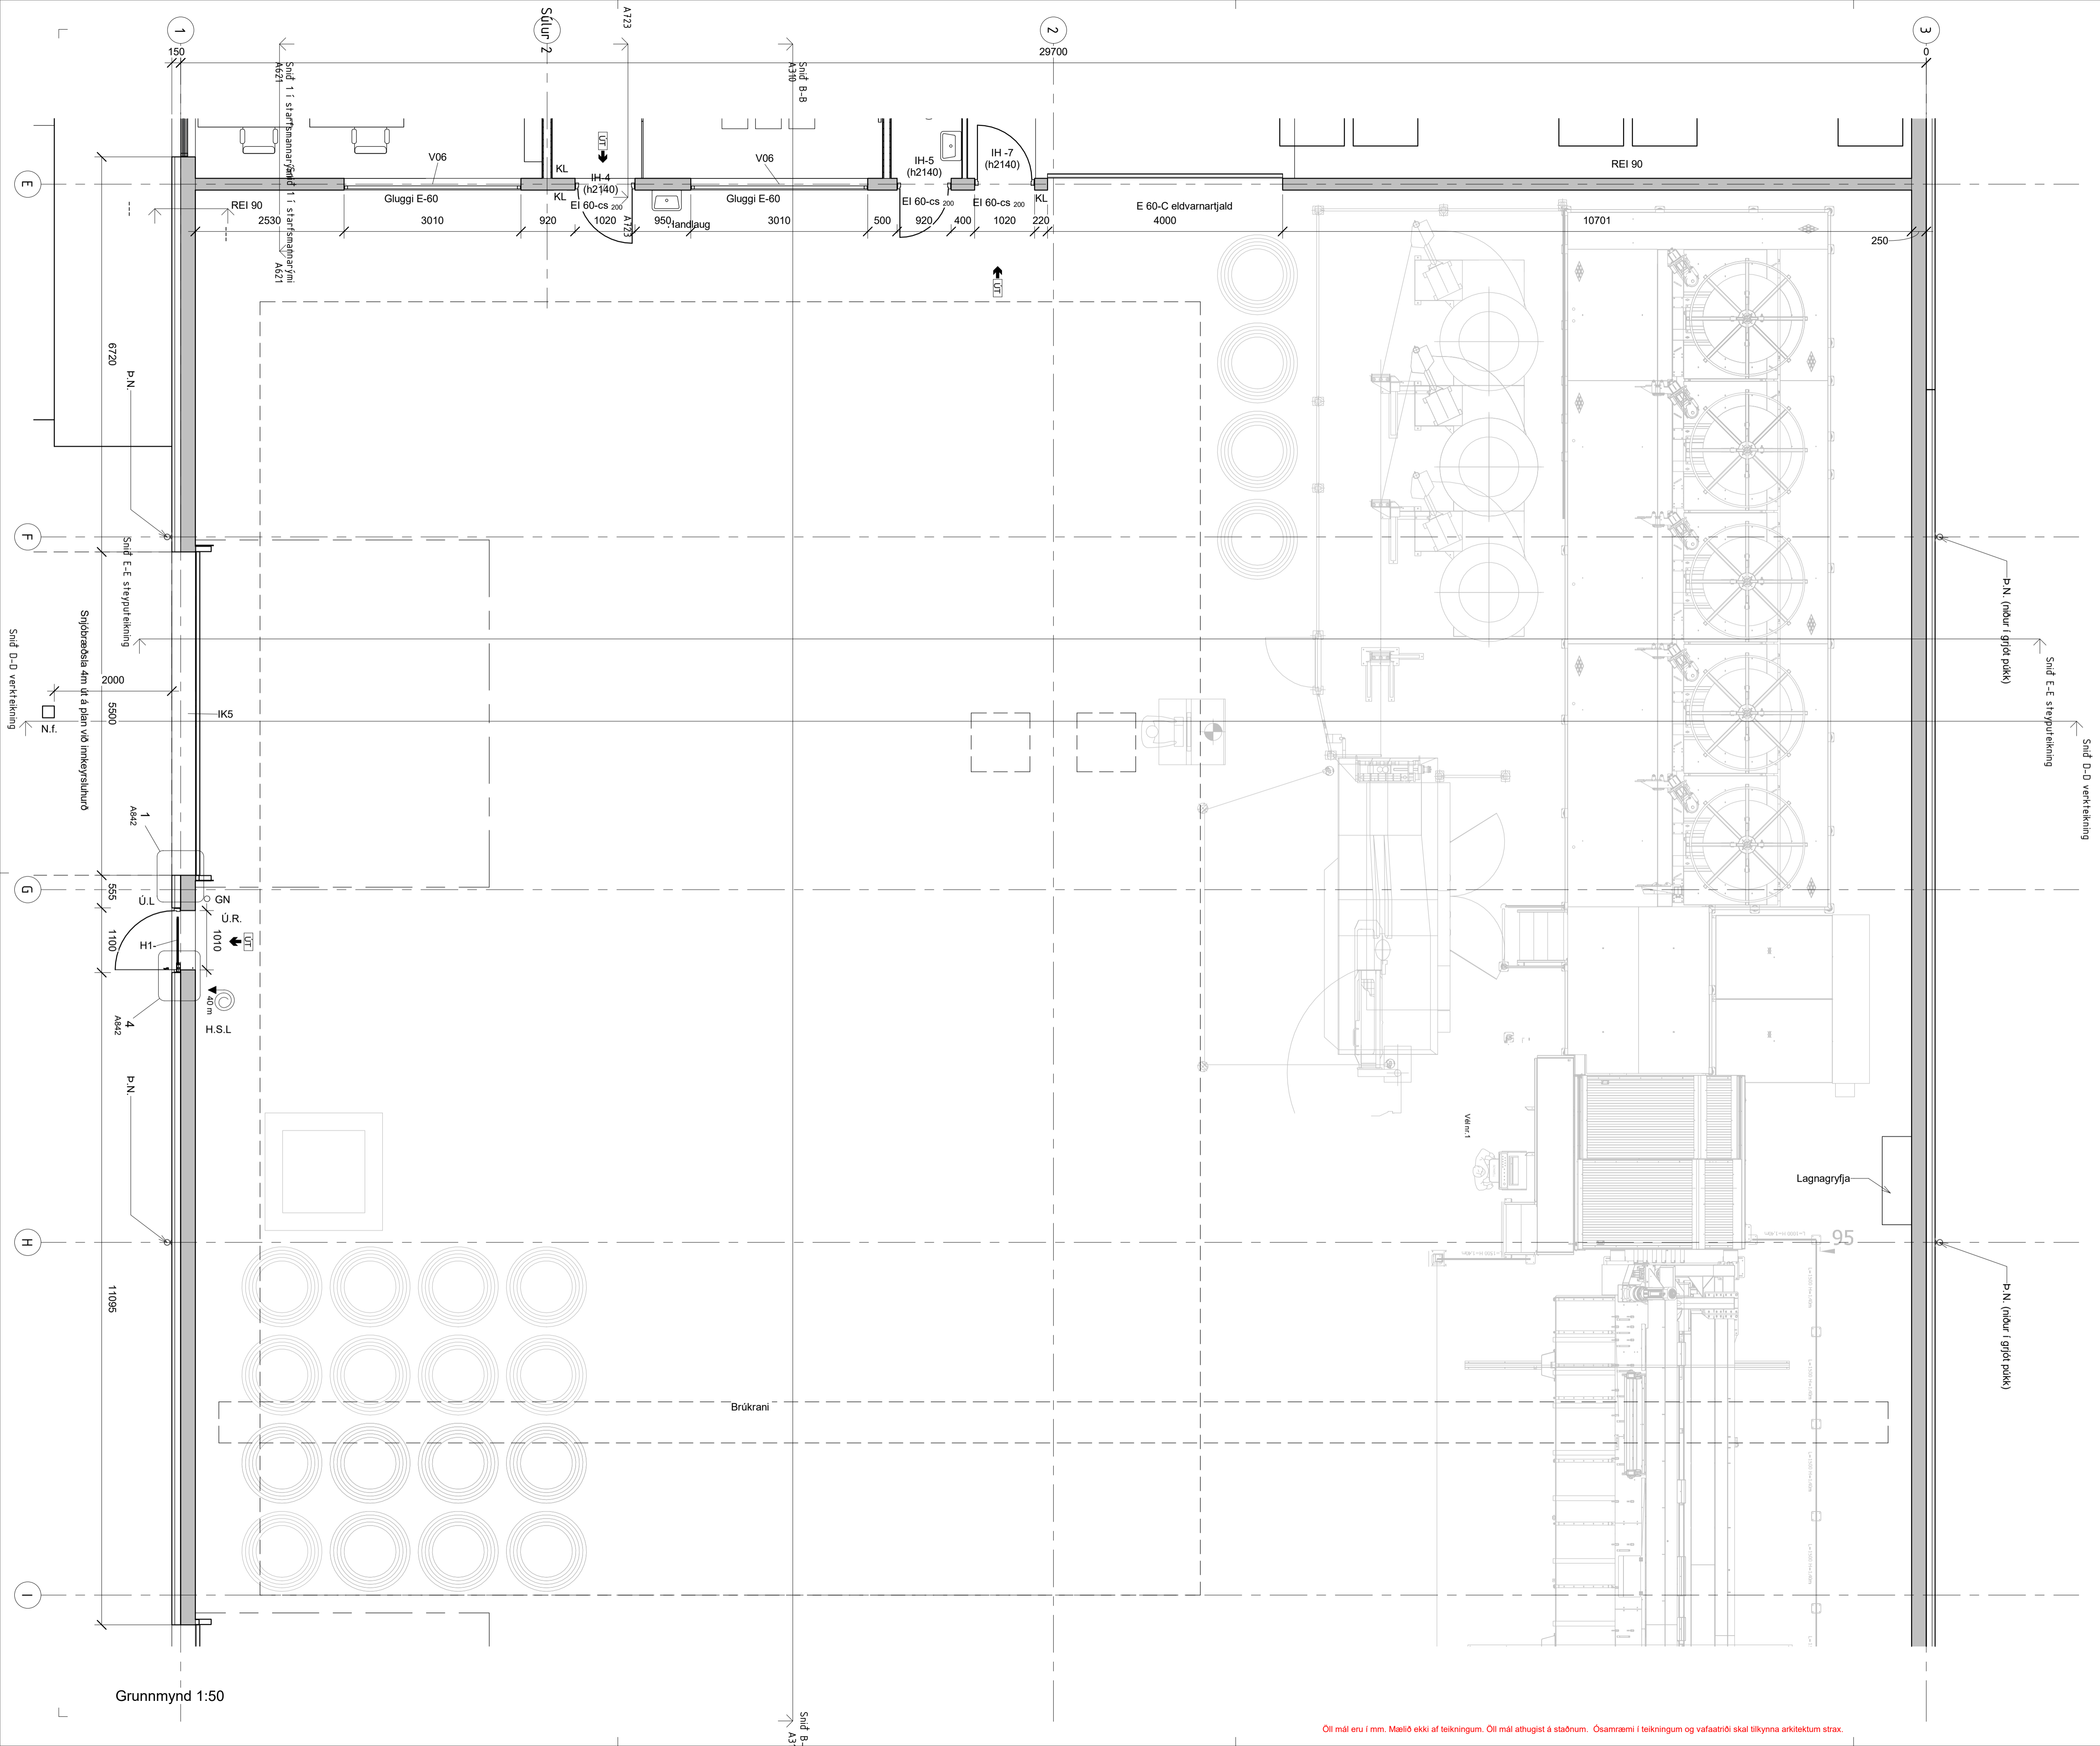

SKÝRINGARTEXTI:

- BO Björgunarpop
- DS Dyrasíni
- GN Gólfhurfall
- HO Handklæðaðin
- HSL Handsókkvitæki
- LR Vékran loftþræsting
- OP Opnanlegur gluggi
- OK Ofnastá
- RT Rafmagnstafía
- RV Inntak Rafvelta
- SP Vatnsóðakerfi (sprinkler)
- SS Spúlaþanga
- VV Inntak Vatnsveitu
- PN Þakniðurfall / Sveilir
- BU Þurkari
- ÞV Þvottavél
- OSH Óruggt svæði hreyfhamlaða samakþráðnaði

0101 Rýmsnúmer.

GK.00.00 Gólfkot.

GK.00.00 Gólfkot.

REbx/EIxx Brunaskil.

EWxx Takmörkun á hitagæsla.

R'w 42dB Hjóðkrafa.

R Reykskyngjart.

XXXX Húð númer.

Ej. 30 Cde Húð brunastákn.

R'w 42dB Húð hjóðkrafa.

UT Merktur útgangur.

Stjórnsóð brunavörðunarkerfis.

XX m Brunastanga.

Stigleisla.

Inndæling Stigleislu.

Tvívratengi úðakerfis.

K.L Kortlæsing.

T.L Talnælæsing.


Ú.L Útleiari.

Ú.R Útrofi.

Inniveggir:

A.t.h. í votrymum skal nota Masterboard plötur

Taknmynd

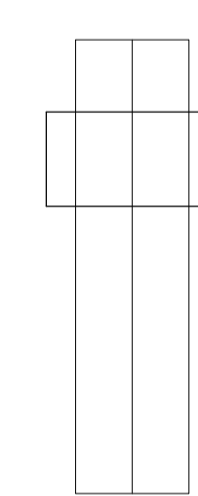

IV 1 : 12,5mm Fermacel.

12mm krossvöður

65x42mm timburþving+steinull

12mm krossvöður

12,5mm Fermacel.

IV 2 : 12,5mm Fermacel.

12mm krossvöður

120x42mm timburþving+steinull

12mm krossvöður

12,5mm Fermacel.

IV 3 : 12,5mm Fermacel.

120x42mm bakgrind+steinull

12,5mm Fermacel.

IV 4 : 12,5mm Fermacel.

70x42mm bakgrind+steinull

12,5mm Fermacel.

A | 25.6.2024 | 1. Útgáfa | YE

BR | DAGS. | BREYTING. | YFIRF. | TEIKN.

TENDRA
 ARKITEKTÚR

Laugarvegur 178, 105 Reykjavík, kt. 550811-0650 S-571-4560, tendra@tendra.is, www.tendra.is

Jóhann Sigurðsson Arkitekt FAÍ kt. 030874-3239

Þorleifur Eggertsson Arkitekt FAÍ kt. 040163-4849

Þórarinn Malmquist Arkitekt FAÍ kt. 031071-5269

Hönnuður aðal- / séruppdráttá Þorleifur Eggertsson S-6919115, tolli@tendra.is

Hönnunarstjóri

Verkeignigar

HANNAD / TEIKN.:

Tínhella 3

YFIRFARID: TE

Hafnarfirði

Iðnaðarhúsnæði


Grunnmynd verk E-1

MKV.: As indicated BLADST.: A1 Reykjavík: 25/06/2024

VERBODIÐ AÐ BÍÐA

2023. A612 A

Grunnmynd 1:50

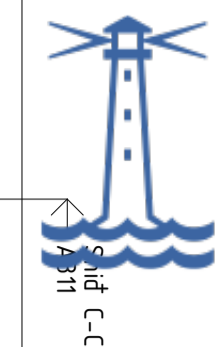

SKÝRINGARTEXTI:

- BO Björgunarpop
- DS Dyrasími
- GN Gólfurdufall
- HO Handtæðaða
- HSL Handstökkvátaki
- LR Vetræn loftæsting
- OP Opnanlegur gluggi
- OK Ofnasta
- RT Rafmagnstafla
- RV Inntak Rafvelta
- SS Vatnsúðakerfi (sprinkler)
- SP Spústanga
- VV Inntak Vatnsveitu
- BN Þakniðurfal / Svalir
- PU Þurkart
- PV Þvottavél
- OSH Öruggt svæði hreyfhamlaða +samspjalluð

0101 Rýmsnúmer.

GK:00.00 Gólfkós.

GK:00.00 Gólfkós.

REIxx/EIxx Brunaskil.

EWxx Takmörkun á hitagæsla.

R' w 42dB Hjóðkrafa.

R Reykiskynjar.

XXXX Húð númer.

Eu 30 Csm Húð brunatákn.

R w 42dB Húð hjóðkrafa.

UT Merktur útgangur.

Stjórastöð brunavörðunarkerfis.

Brunaslanga.

XX m Stigleðsla.

Inndaling Stigleðslu.

Tvöburastengi úðakerfis.


K.L. Kortlæsing.

T.L. Talnalæsing.

Ú.L. Útlasar.

Ú.R. Útrofi.

Táknmynd

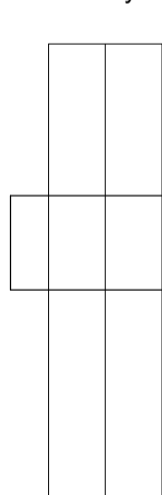

Inniveggir:

A.l.t. í vörðnum skal nota Masterboard plötur

IV 1: 12,5mm Fermacell, 12mm krossvöður, 60x42mm timburgring+steinull, 12mm krossvöður, 12,5mm Fermacell.

IV 2: 12,5mm Fermacell, 12mm krossvöður, 120x42mm timburgring+steinull, 12mm krossvöður, 12,5mm Fermacell.

IV 3: 12,5mm Fermacell, 120x42mm bakgrind+steinull, 12,5mm Fermacell.

IV 4: 12,5mm Fermacell, 70x42mm bakgrind+steinull, 12,5mm Fermacell.

Löðunótt

A	25.6.2024	1. Útgáfa	TE
BR	DAGSR.	BREYTING.	YFIRF. TEIKN.

TENDRA
ARKITEKTÚR

Laugarvegur 178, 105 Reykjavík, kt. 550811-0650 S:571-4560, tendra@tendra.is, www.tendra.is

Jóhann Sigurðsson Arkitekt FAI kt. 030874-3239

Þorleifur Eggertsson Arkitekt FAI kt. 040163-4849

Þórarinn Malmquist Arkitekt FAI kt. 031071-5269

Hönnuður aðal- / séruppdráttá Hönnunarsjóni Þorleifur Eggertsson S:6919115, tolli@tendra.is

Verkeignigar HANNAD / TEIKN.: YFIRFARID: TE

Tínhella 3



Hafnarfirói

Iðnaðarhúsnæði

Grunnmynd verk I-M

MKV.: As indicated BLADST.: A1 Reykjavík: 25/06/2024

VERURID: 2023. RAÐAFAR: A613 ÚTGÁFA: A

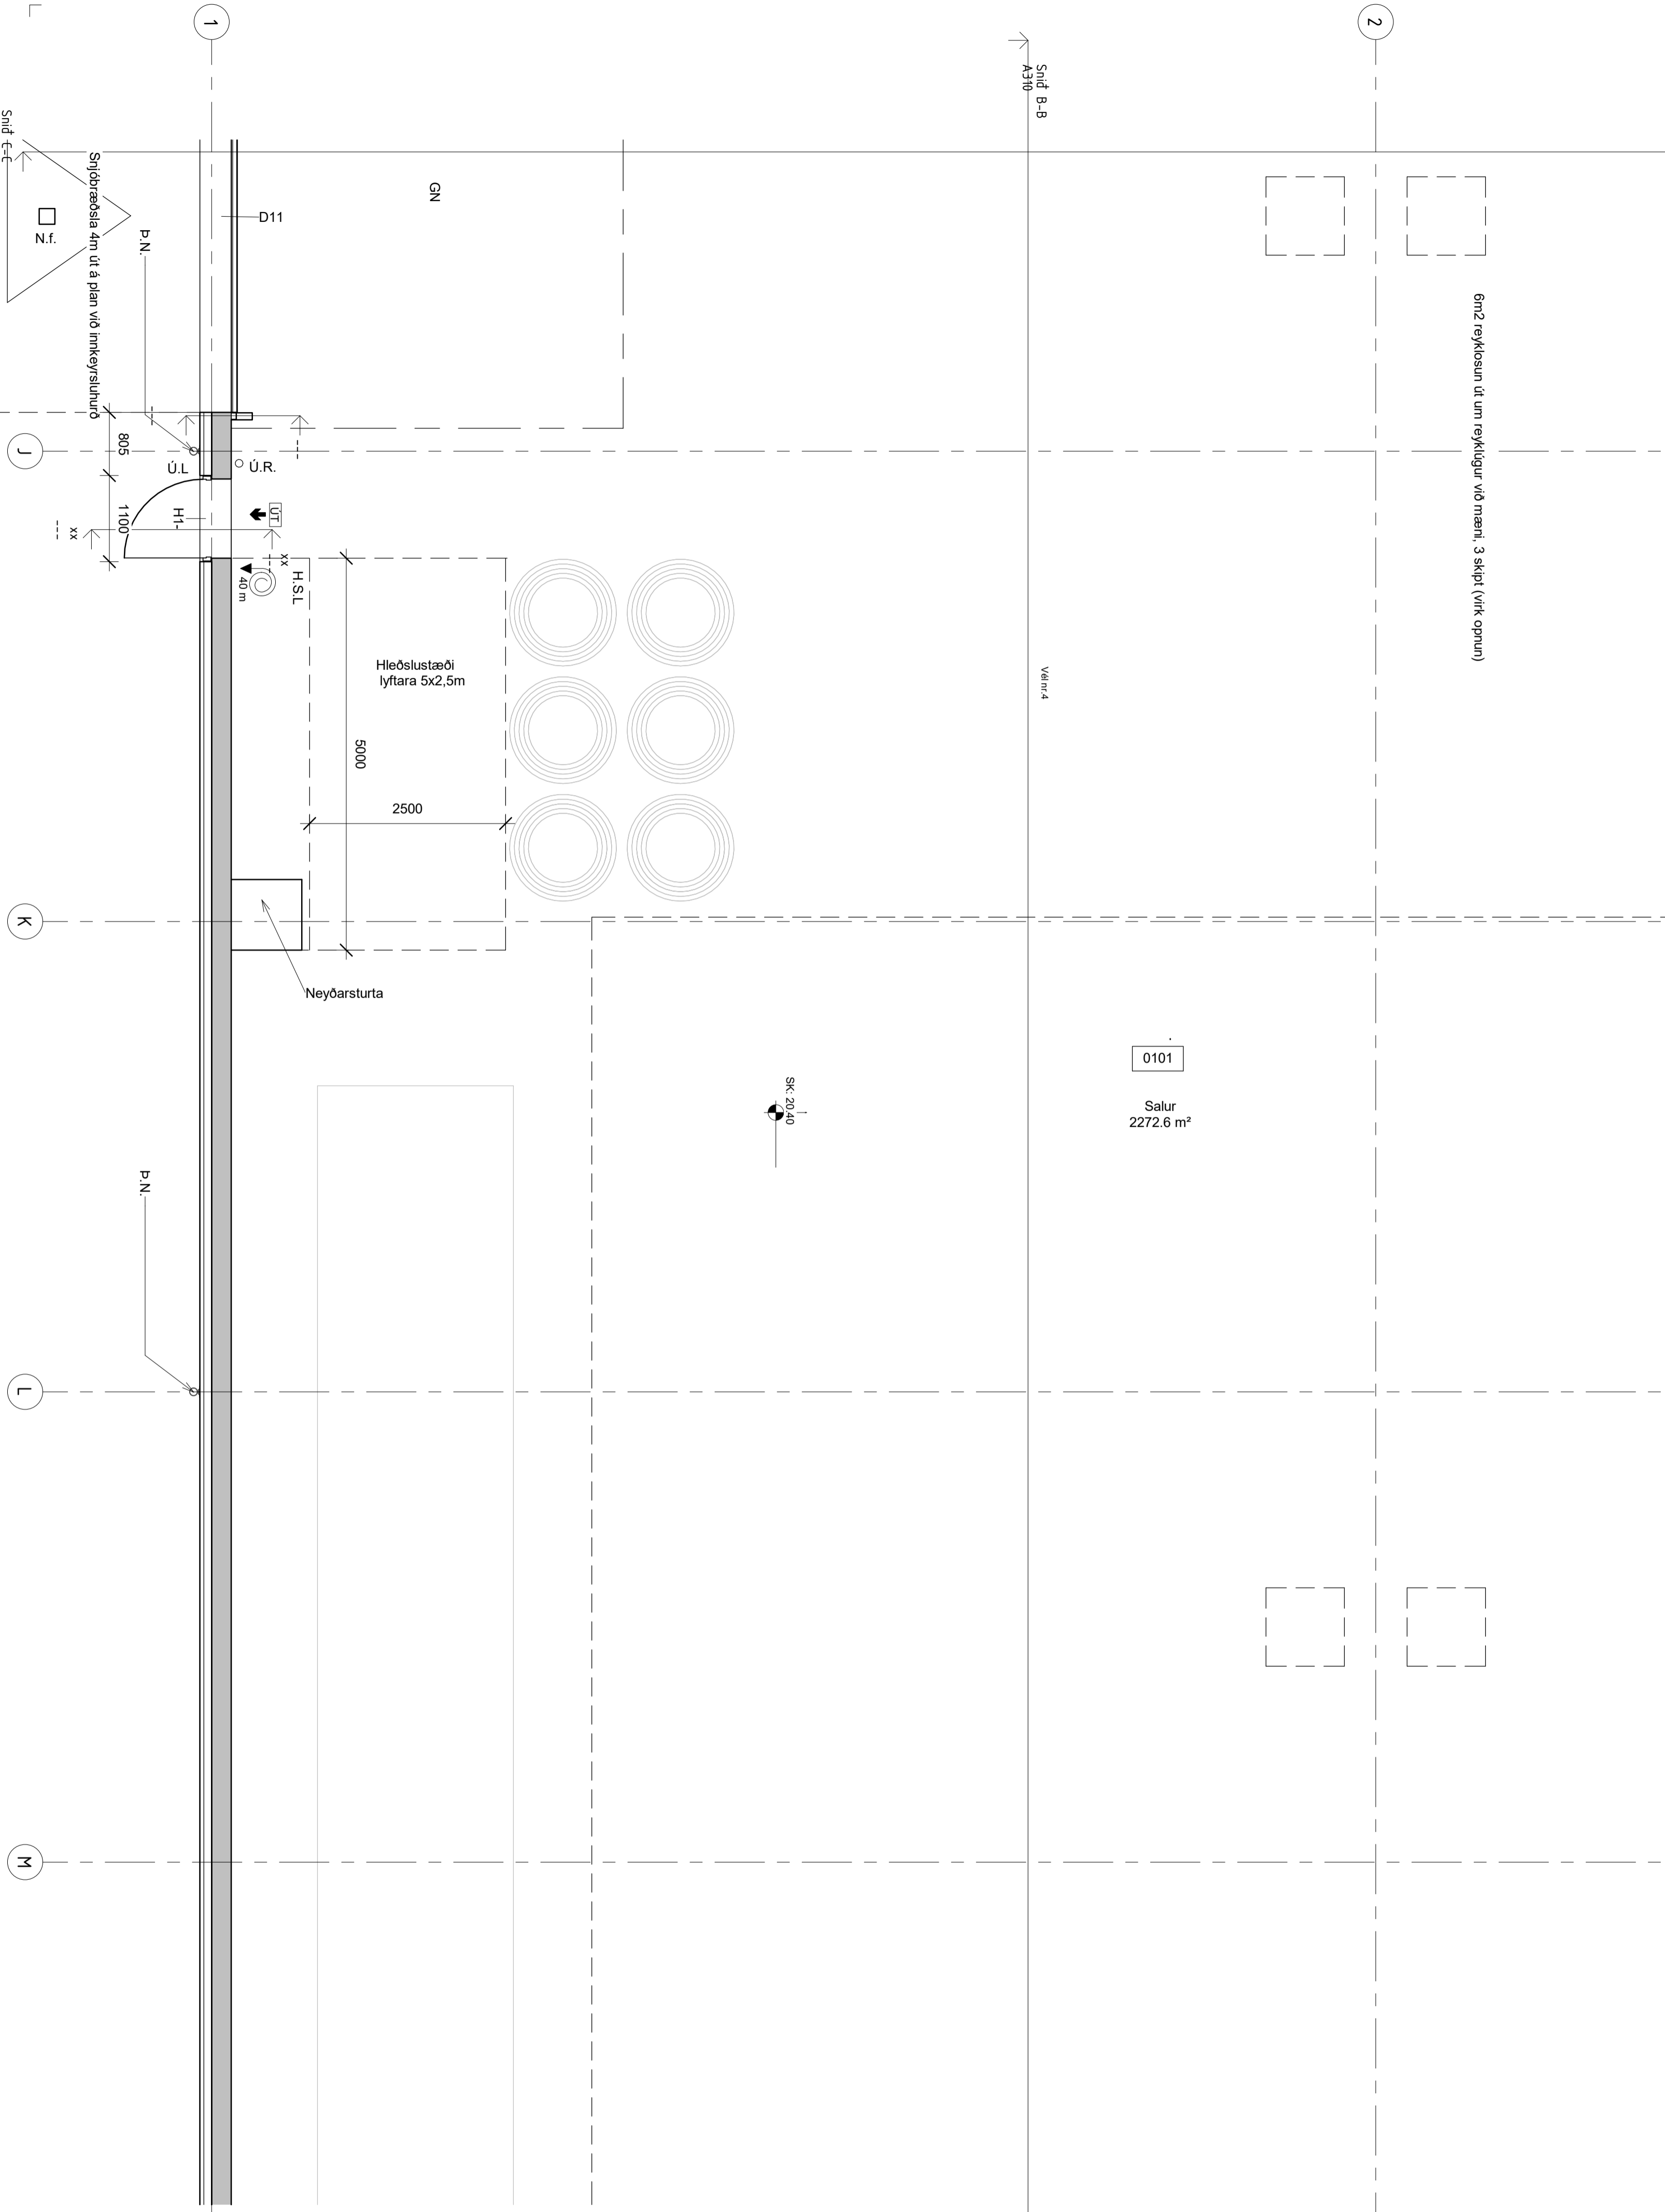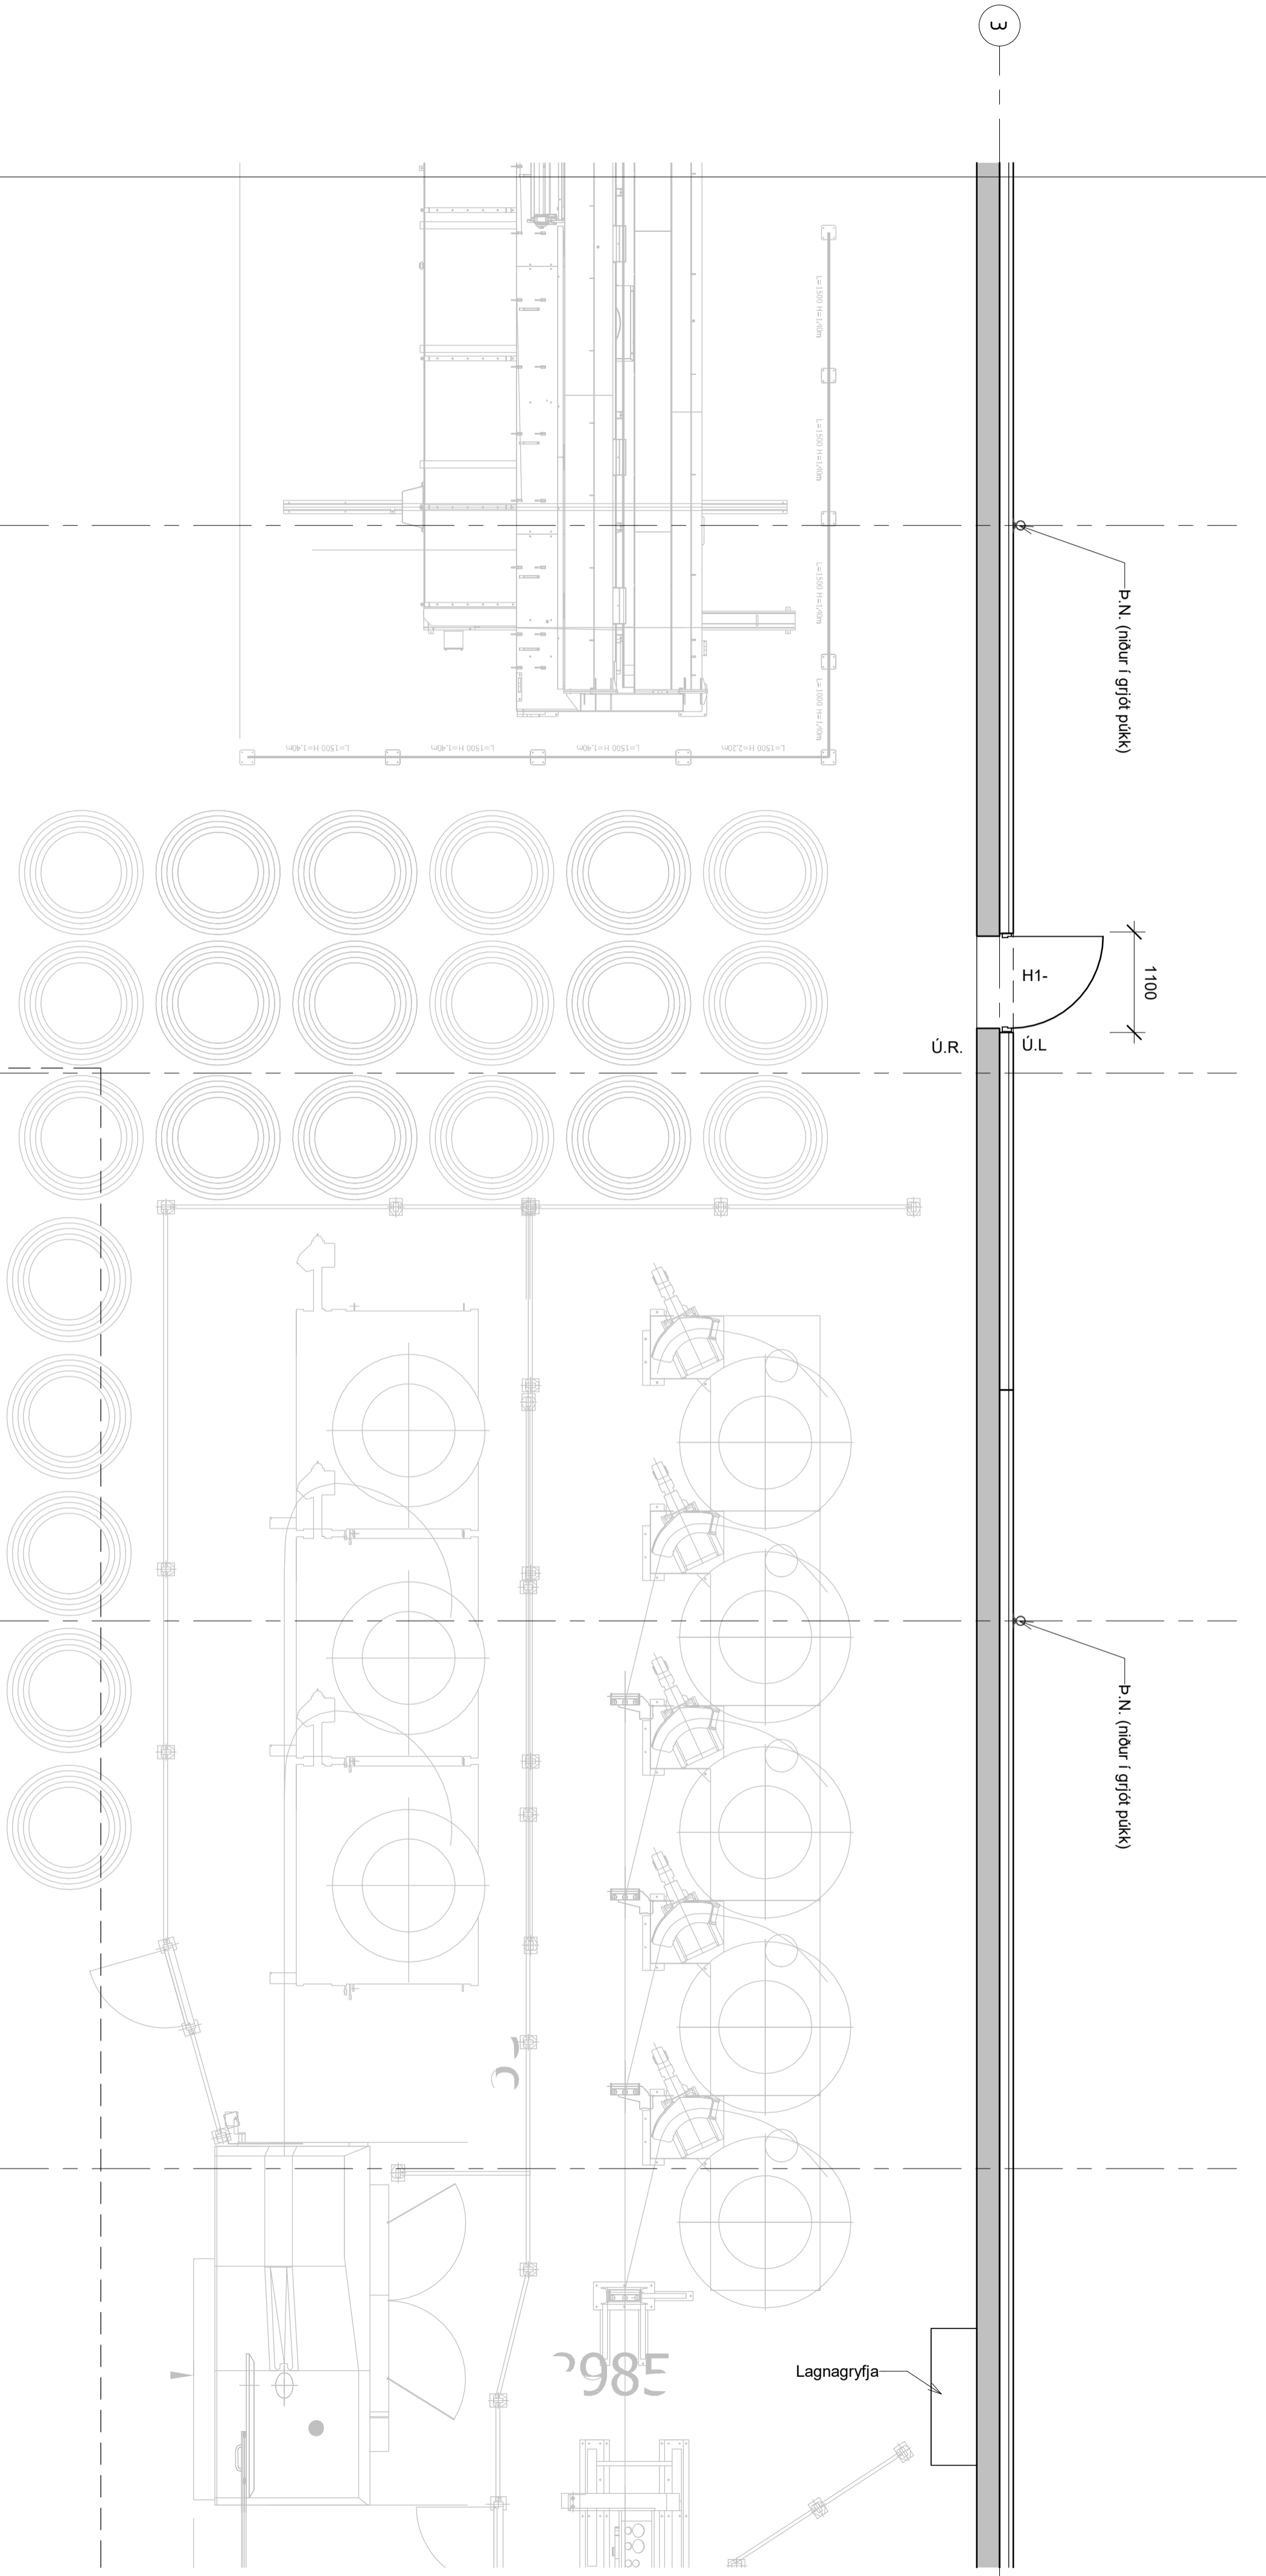

0101

Salur
2272,6 m²

Grunnmynd 1:50

Öll mál eru í mm. Mælió ekki af teikningum. Öll mál athugist á staðnum. Ósamræmi í teikningum og vafatríði skal tilkynna arkitektum strax.

SKÝRINGARTEXTI:

- BO Björgunarpop
- DS Dyrasími
- GN Gólfniðurfal
- HO Handklæðaði
- HSL Handhökkvítaki
- LR Vétran loftþæsing
- OP Opnanlegur gluggi
- OK Ofnasta
- RT Rafmagnstafla
- RV Inntak Rafvelta
- SP Vatnsúðakerfi (sprinkler)
- SS Spúslanga
- VV Inntak Vatnsveitu
- PN Pakniðurfal / Svalfr
- DU Durkart
- UV Ivottavél
- OSH Örugg svæði hreyfhamlaða +samspjallunæði

0101 Rýmisnúmer.

GK.00.00 Gólfkoti.

GK.00.00 Gólfkoti.

REIxx/Elxx Brunaskil.

EWxx Takmörkun á hitagæsla.

R' w 42dB Hjóðkrafa.

R Reykaskynjari.

XXX Húð númer.

Es 30 Csm Húð brunastákn.

R w 42dB Húð hjóðkrafa.

UT Merktur útgangur.

Stjórnsíð brunavörðunarkerfis.

XX m Brunastanga.

Stigleðsla.

Inndwling Stigleðslu.

Tvívurastengi úðakerfis.


K.L. Kortlæsing

T.L. Takhlæsing

Ú.L. Útleiari

Ú.R. Útrofi

Táknmynd

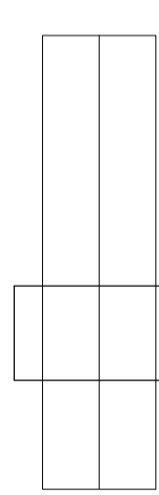

Inniveggir:

A.t.h. / vörðnum skal nota Masterboard plötur

IV 1: 12,5mm Fermacell, 12mm krossvúr, 95x42mm timburgring+steinull, 12mm krossvúr, 12,5mm Fermacell.

IV 2: 12,5mm Fermacell, 12mm krossvúr, 120x42mm timburgring+steinull, 12mm krossvúr, 12,5mm Fermacell.

IV 3: 12,5mm Fermacell, 120x42mm timburgring+steinull, 12,5mm Fermacell.

IV 4: 12,5mm Fermacell, 70x42mm timburgring+steinull, 12,5mm Fermacell.

A	25.6.2024	1	Utgáfa	TE	
BR	DAGSR.	BREYTING.		YFIRF.	TEIKN.

TENDRA
 ARKITEKTÚR

Laugarvegur 178, 105 Reykjavík, kt: 550811-0650 S: 571-4560, tendra@tendra.is, www.tendra.is

Jóhann Sigurðsson Arkitekt FAI kt: 030874-3239

Þóraldur Eggertsson Arkitekt FAI kt: 040163-4849

Þórarinn Malmquist Arkitekt FAI kt: 031071-5269

Hönnuður aðal- / séruppdráttar: Þóraldur Eggertsson S: 6919115, tolli@tendra.is

Hönnunarsjóri: Hönnuður Eggertsson S: 6919115, tolli@tendra.is

Verkeignigar: HANNAÐ / TEIKN.: YFIRFARID: TE

Tínhella 3

Hafnarfirði

Iðnaðarhúsnæði

Grunnmynd verk M-Q

MKV.: As indicated BLADST.: A1 Reykjavík: 25/06/2024

VERUR: RAÐAR: **2023.** **A614** **A**




Grunnmynd 1:50

SKÝRINGARTEXTI:

- BO Björgunarpop
- DS Dyrasími
- GN Gólfhúrfall
- HO Handtækaöfn
- HSL Handtökivæki
- LR Vétræn loftæsting
- OP Opnanlegur gluggi
- OK Ofnáksta
- RT Rafmagnstafla
- RV Inntak Rafvæta
- SP Vatnsúðakerfi (sprinkler)
- SS Spólstanga
- VV Inntak Vatnsveitu
- PN Þaknúðurfall / Svalir
- PU Þurrkart
- PV Þvottavél
- OSH Önnugt svæði hreyfhamlaða +samspjaltbúnaði

- 0101 Rýminúmer.
- GK.00.00 Gólfúdi.
- GK.00.00 Gólfúdi.
- REIxx/EIxx Brunaskil.
- EWxx Takmörkun á hitagæsla.
- R'w 42dB Hljóðkröfra.
- R Reykaskynjar.
- XX Húð númer.
- Ei: 30 CSm Húð brunastákn.
- R w 42dB Húð hljóðkröfra.
- UT Merktur útgangur.
- Stjórnsúð brunavörðunarkerfis.
- XX m Brunastanga.
- Stigleðu.
- Inndæling Stigleðu.
- Tvburatengi úðakerfis.
- K.L Korttalæsing
- T.L Talnalæsing
- Ú.L Útleitari
- Ú.R Útrofi

Tákmyndir

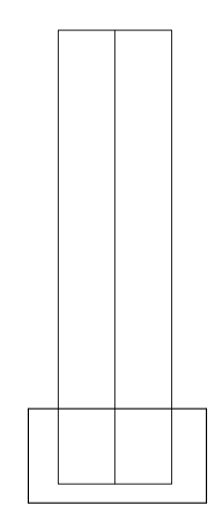

Innveggir:

- A.t.h. í voltyimum skal nota Masterboard plötur
- IV 1: 12.5mm Fermacell, 12mm krossvúður, 95x42mm limgurbinging+steinnull, 12mm krossvúður, 12.5mm Fermacell.
- IV 2: 12.5mm Fermacell, 12mm krossvúður, 120x42mm limgurbinging+steinnull, 12mm krossvúður, 12.5mm Fermacell.
- IV 3: 12.5mm Fermacell, 120x42mm blökkgrind+steinnull, 12.5mm Fermacell.
- IV 4: 12.5mm Fermacell, 70x42mm blökkgrind+steinnull, 12.5mm Fermacell.

A	25.6.2024	1	Utgáfa	TE
BR	DAGS	BREYTING	YFIRF.	TEIKN.

TENDRA
ARKITEKTÚR

Laugarvegur 178, 105 Reykjavík, kt: 550811-0650 S-571-4560, tendra@tendra.is, www.tendra.is


Jóhann Sigurðsson Arkitekt FAÍ kt: 030874-3239
 Þorleifur Eggertsson Arkitekt FAÍ kt: 040163-4849
 Þórarinn Malmquist Arkitekt FAÍ kt: 031071-5269

Hönnuður aðal- / séruppdráttar Hönnunarstjóri Þorleifur Eggertsson S-6919115, tolli@tendra.is

Verkeignir HANNAÐ / TEIKN.: Tindhella 3 YFIRFARID: TE


Hafnarfirói
Iðnaðarhúsnæði
Grunnmynd verk Q-U

MKV.: As indicated BLADST.: A1 Reykjavík: 25/06/2024
 2023. A615

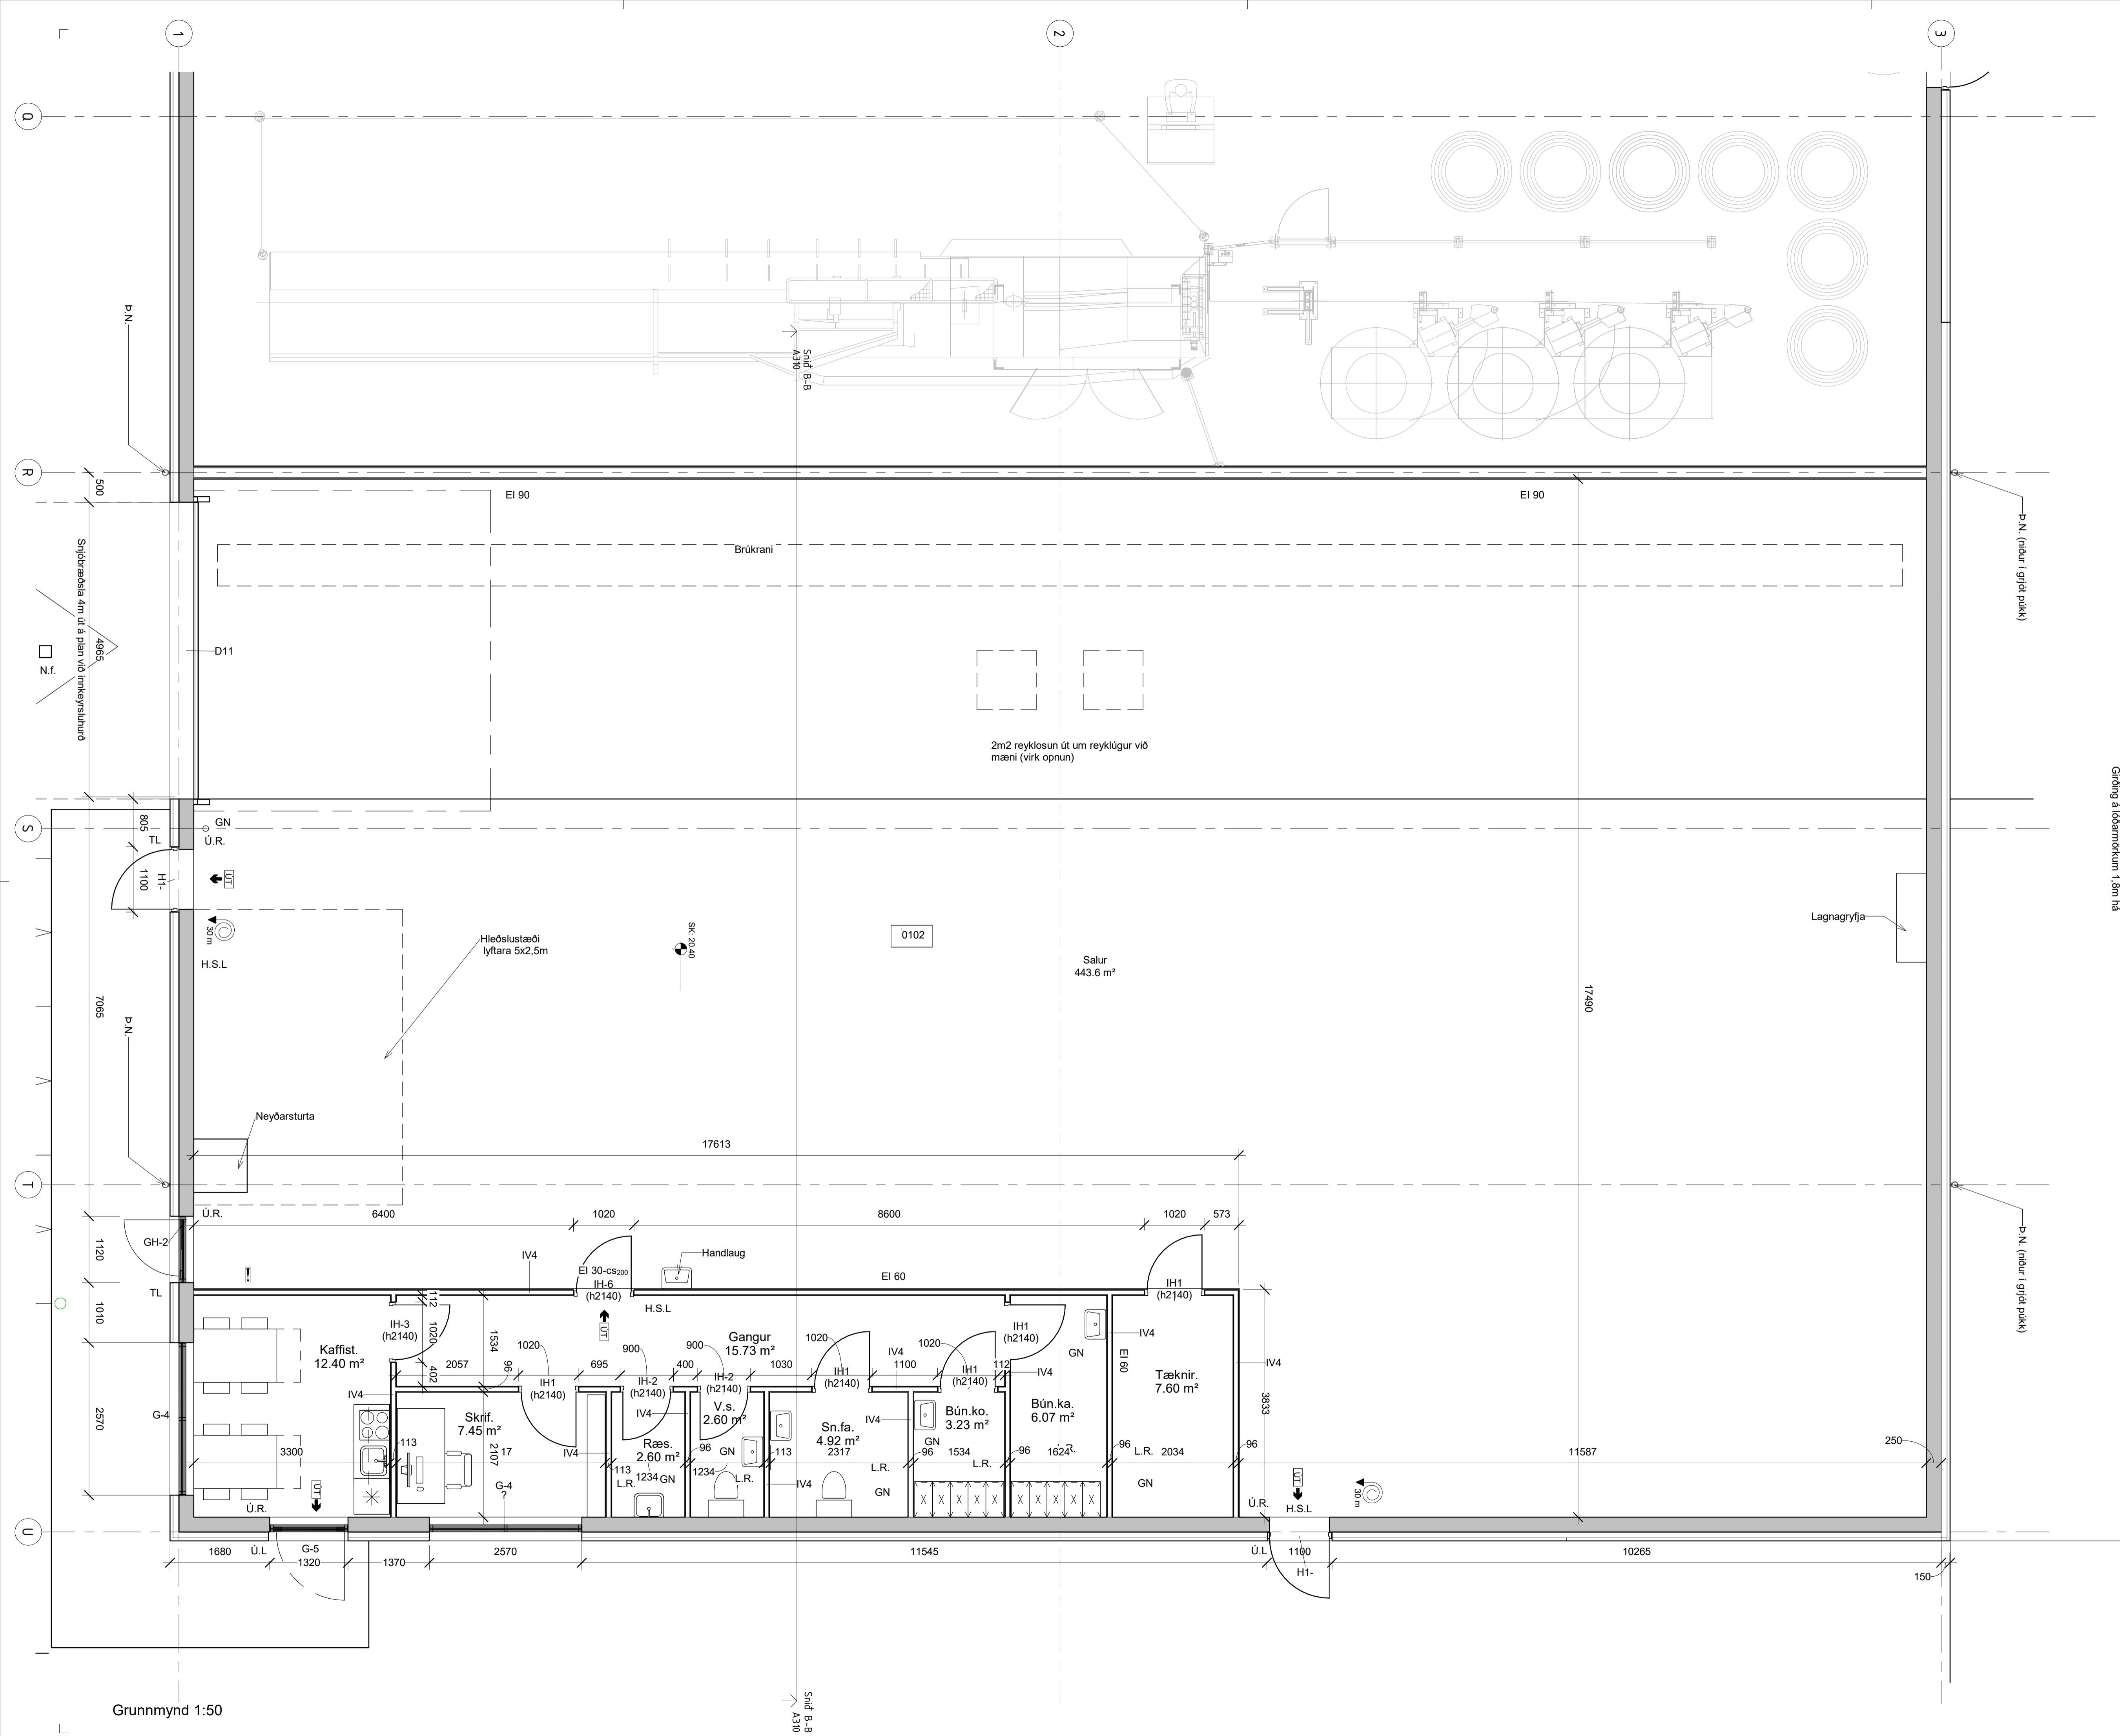

Grunnmynd 1:50

Öll mál eru í mm. Mælió ekki af teikningum. Öll mál athugið á staðnum. Ósamræmi í teikningum og vafadráttum skal tilkynna arkitektum strax.

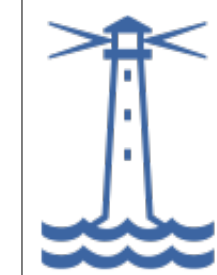

Sampykkt
Hafnarfjörður
Byggingarfulltrúi

SKÝRINGARTEXTI:

- BO Björgunarp
- DS Dyrasími
- GN Gólfúrfat
- HO Handtæki/Óaðfni
- HSL Handtæki/Óaðfni
- LR Vélarn kofra/Þráng
- OP Opnanlegur gluggi
- OK Ófnakista
- RT Rafmagnstafla
- RV Inntak Rafvéla
- SP Vatnsúðakerfi (sprinkler)
- SS Spúllalanga
- VV Inntak Vatnsveilu
- PN Þrögnúrfat / Svair
- PJ Þurrkari
- PV Þvottavél
- OSH Öruðgt svæði hreyfhamlaða + samspjtabúnaði

0101 Rýmsnúmer.

GK:00.00 Gólfkóði.

GK:00.00 Gólfkóði.

REIxx/EIxx Brunaskít.

EWxx Takmörkun á hitagæsla.

R'w 42dB Hjúðkrafra.

R Reykiskynjar.

xxx Húð númer.

Ei, 30 Csm Húð brunatákn.

R'w 42dB Húð hjúðkrafra.

ÚT Merktur útgangur.

Stjómstöð brunavöðrunarkerfis.

Brúastalanga.

XX m Stigleðsla.

Inndæling Stigleðslu.

Tvburatangi úðakerfis.

K.L. Kortalæsing

T.L. Tahnalæsing

Ú.L. Útlesari

Ú.R. Útrofi

Inniveggir:

A.l.t. í votryjum skal nota Masterboard plötur


IV 1 : 12,5mm Fermacell,
12mm krossvör,
95x42mm tmburging+steinul,
12mm krossvör,
12,5mm Fermacell.

IV 2 : 12,5mm Fermacell,
12mm krossvör,
120x42mm tmburging+steinul,
12mm krossvör,
12,5mm Fermacell.

IV 3 : 12,5mm Fermacell,
120x42mm blökkgrind+steinul,
12,5mm Fermacell.

IV 4 : 12,5mm Fermacell,
70x42mm blökkgrind+steinul,
12,5mm Fermacell.

Tákmynd

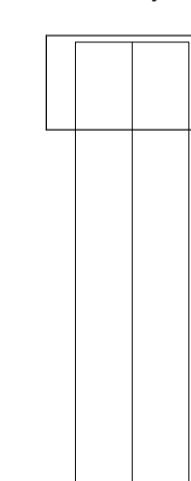

A | 25.6.2024 | 1. Útgáfa | TE

BR | DAGS | BREYTING | YFIRF. | TEIKN.

TENDRA
ARKITEKTÚR

Laugarvegur 178, 105 Reykjavík, kt: 550811-0650 S:571-4560, tendra@tendra.is, www.tendra.is

Jóhann Sigurðsson Arkitekt FAÍ kt: 030874-3239

Þorleifur Eggertsson Arkitekt FAÍ kt: 040163-4849

Þórarinn Malmquist Arkitekt FAÍ kt: 031071-5269

Hönnuður aðal- / séruppdráttar
Hönnunarsjóri Þorleifur Eggertsson S:6919115, tolli@tendra.is

Verkeignigar HANNAÐ / TEIKN.: YFIRFARID: TE

Tínhella 3

Hafnarfirði



Iðnaðarhúsnæði

Grunnmynd millipallur


MKV.: As indicated BLADST.: A1 Reykjavík: 25/06/2024

VERUR: RAÐAF: UTGAFA

2023. A616 A

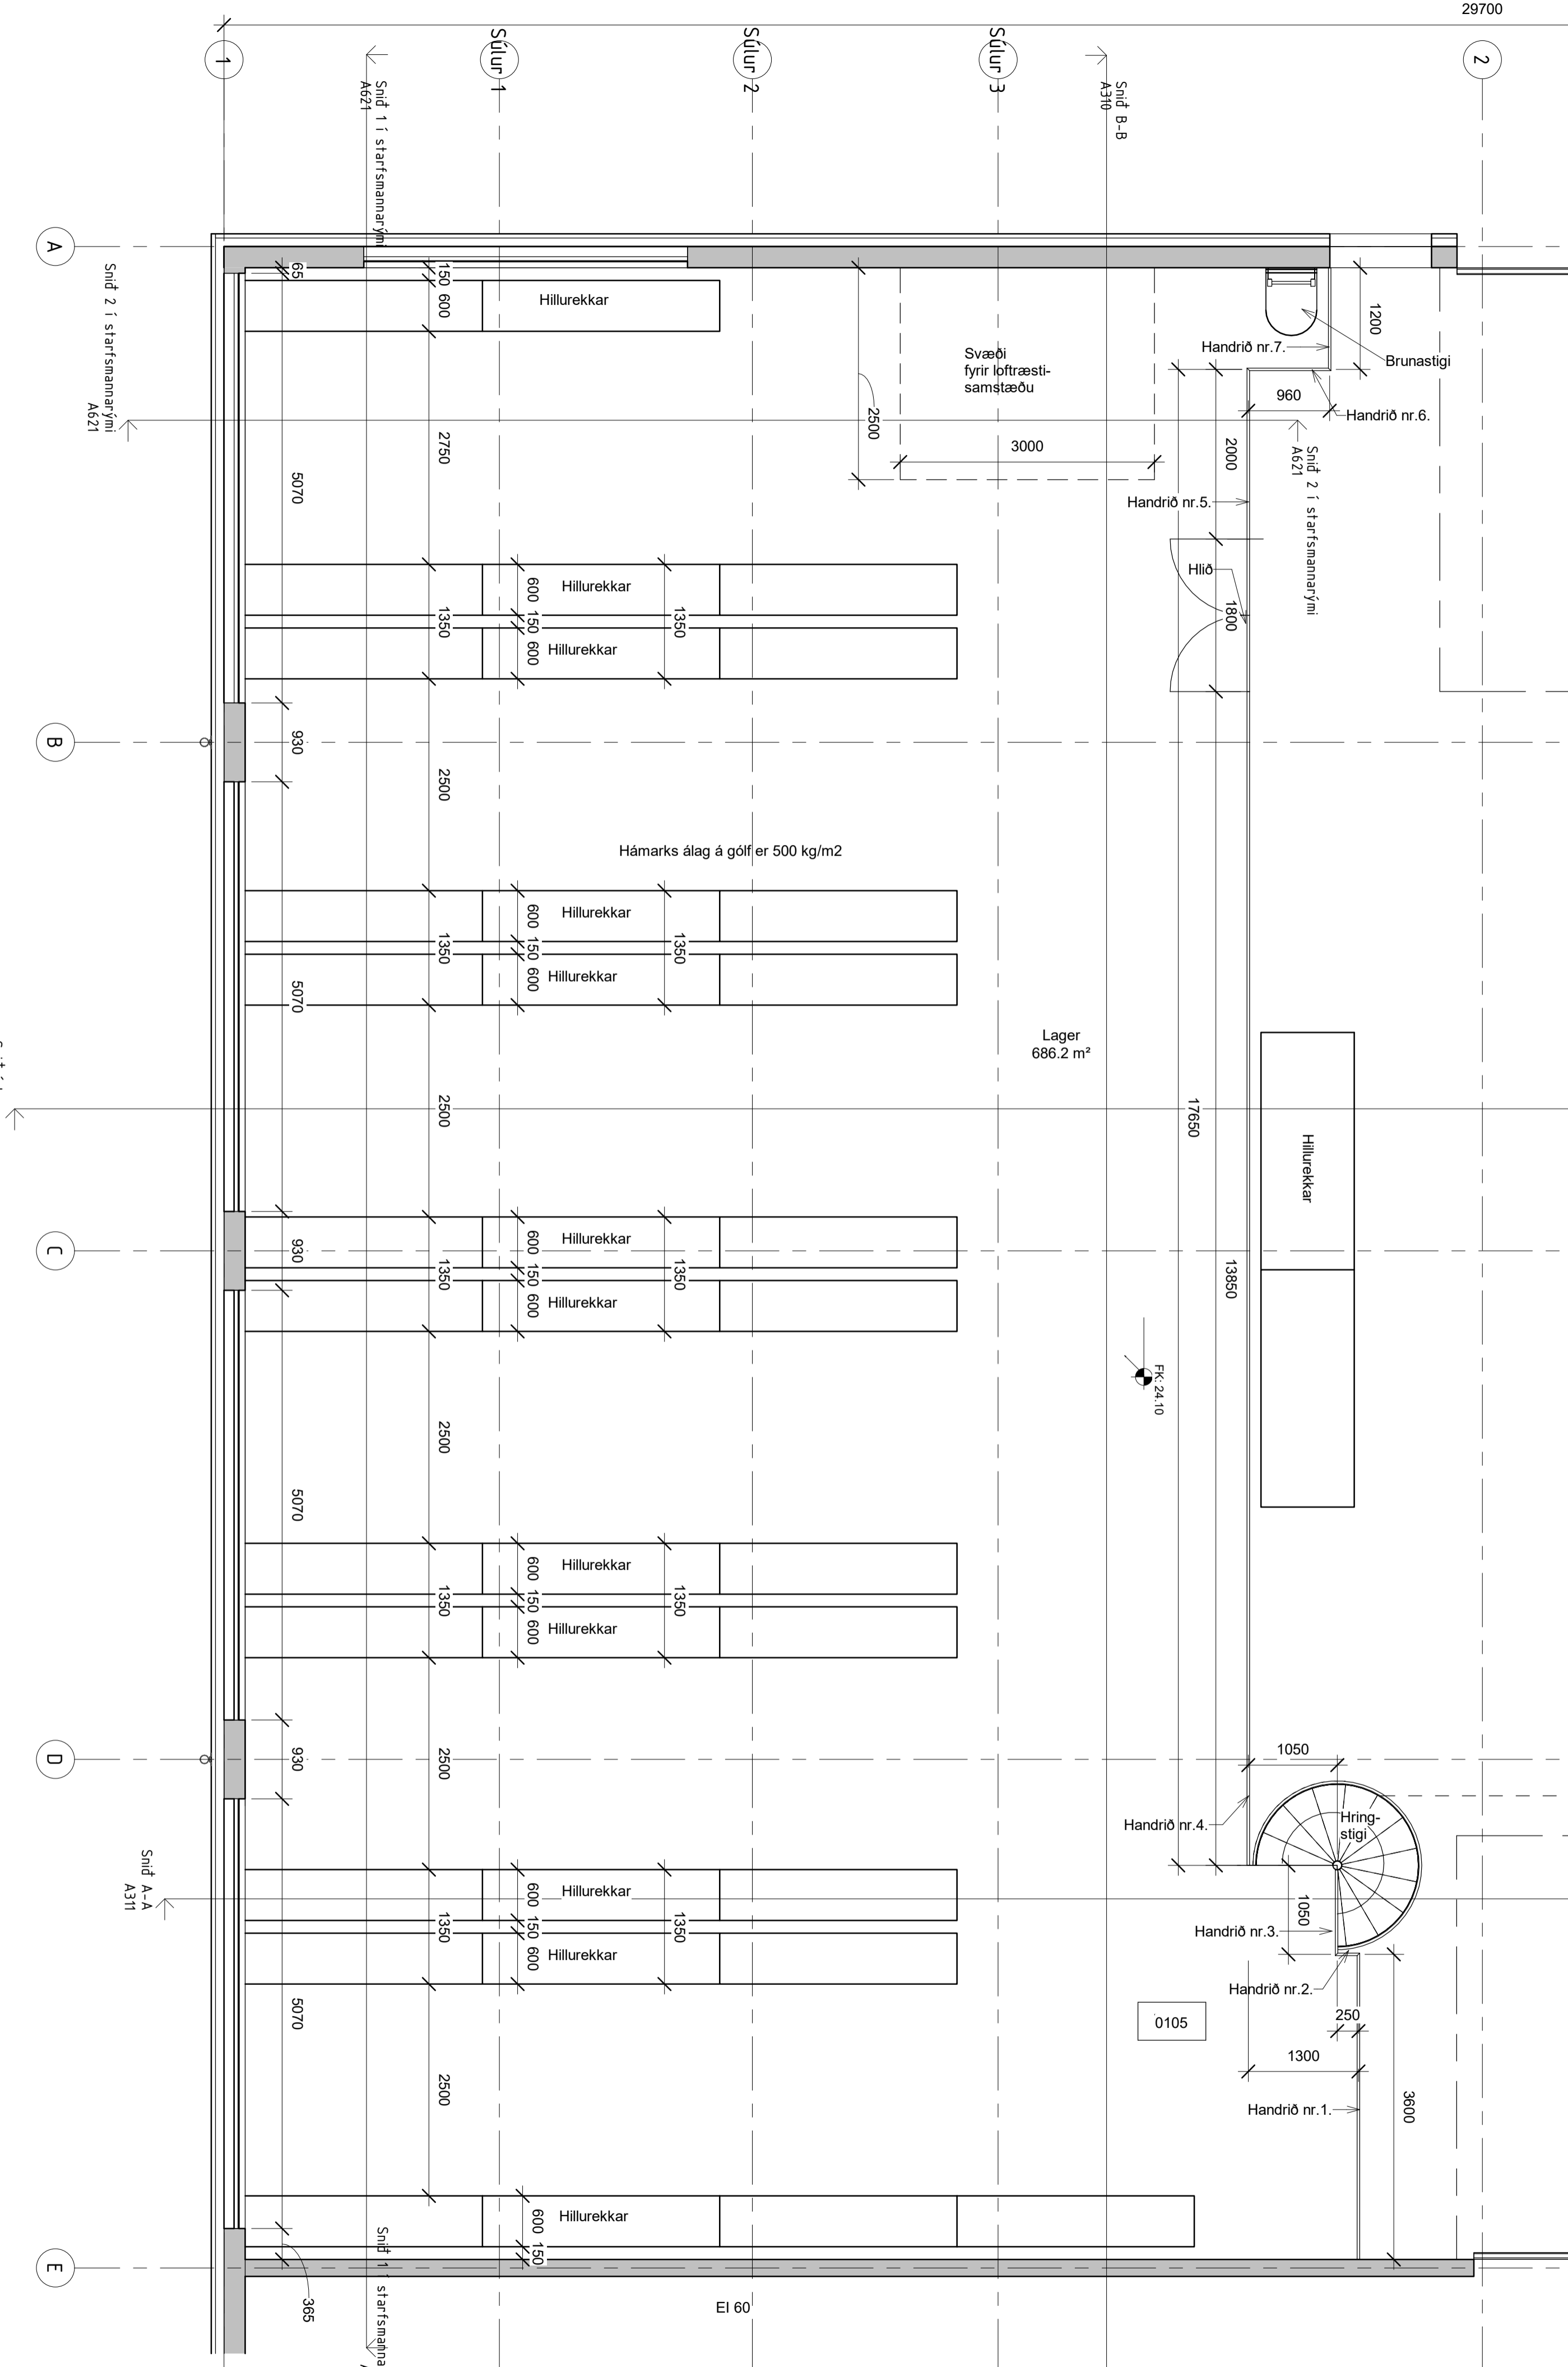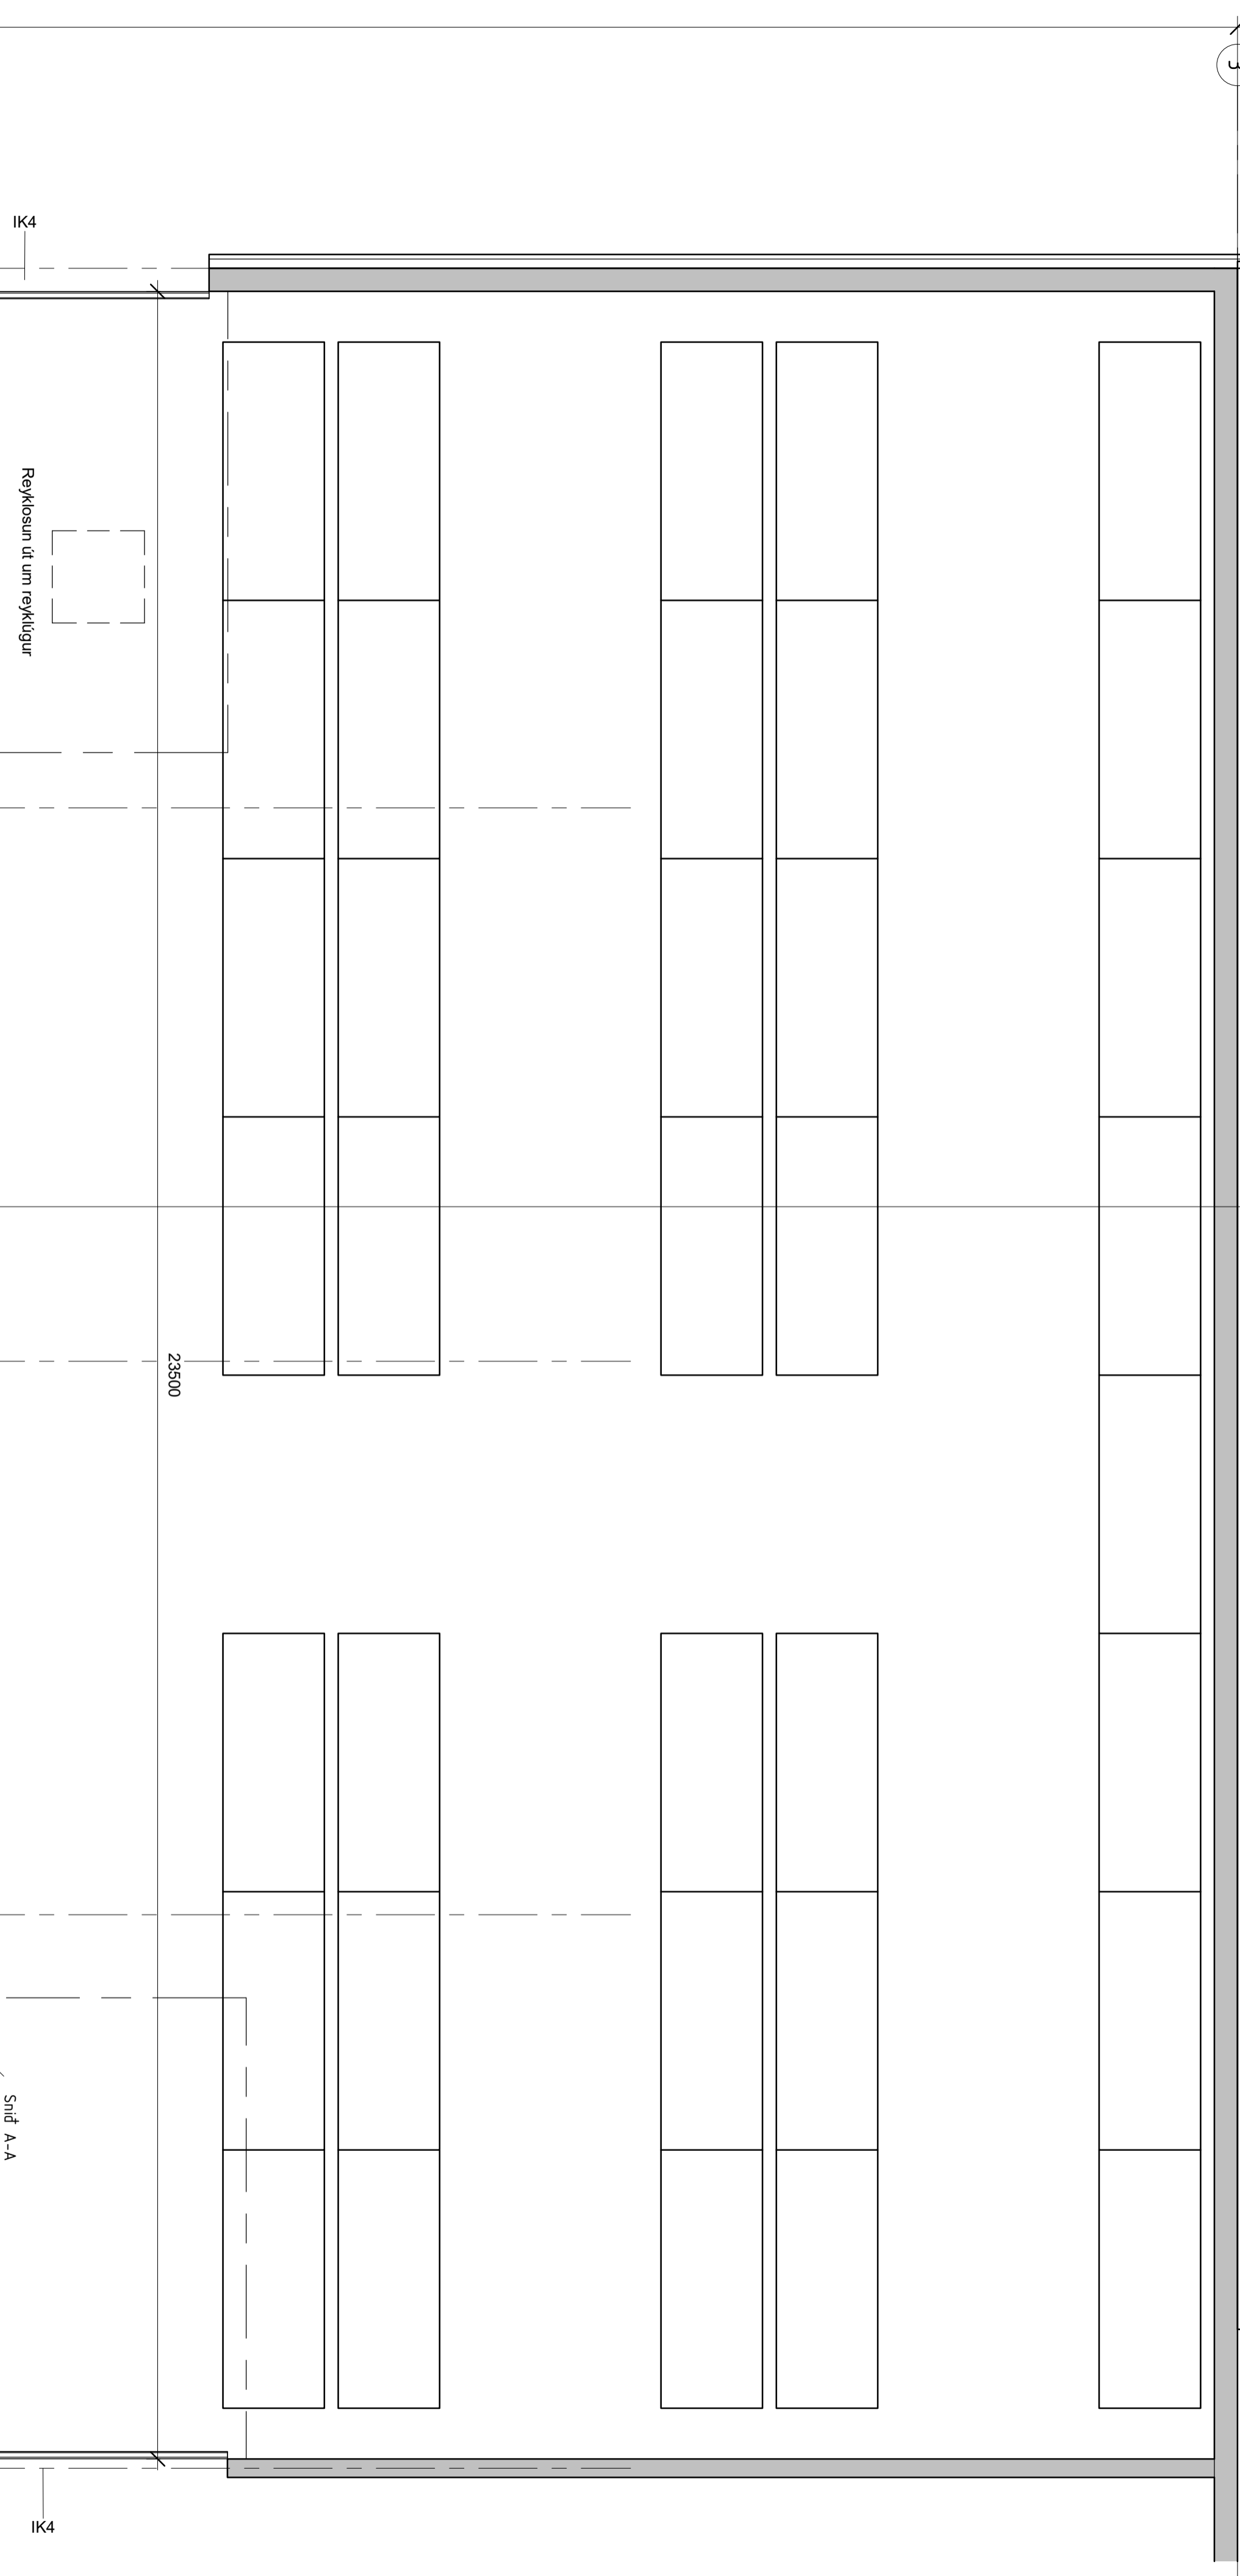

Öll mál eru í mm. Mælió ekki af teikningum. Öll mál athugist á staðnum. Ósamræmi í teikningum og vafadráttum skal tilkynna arkitektum strax.

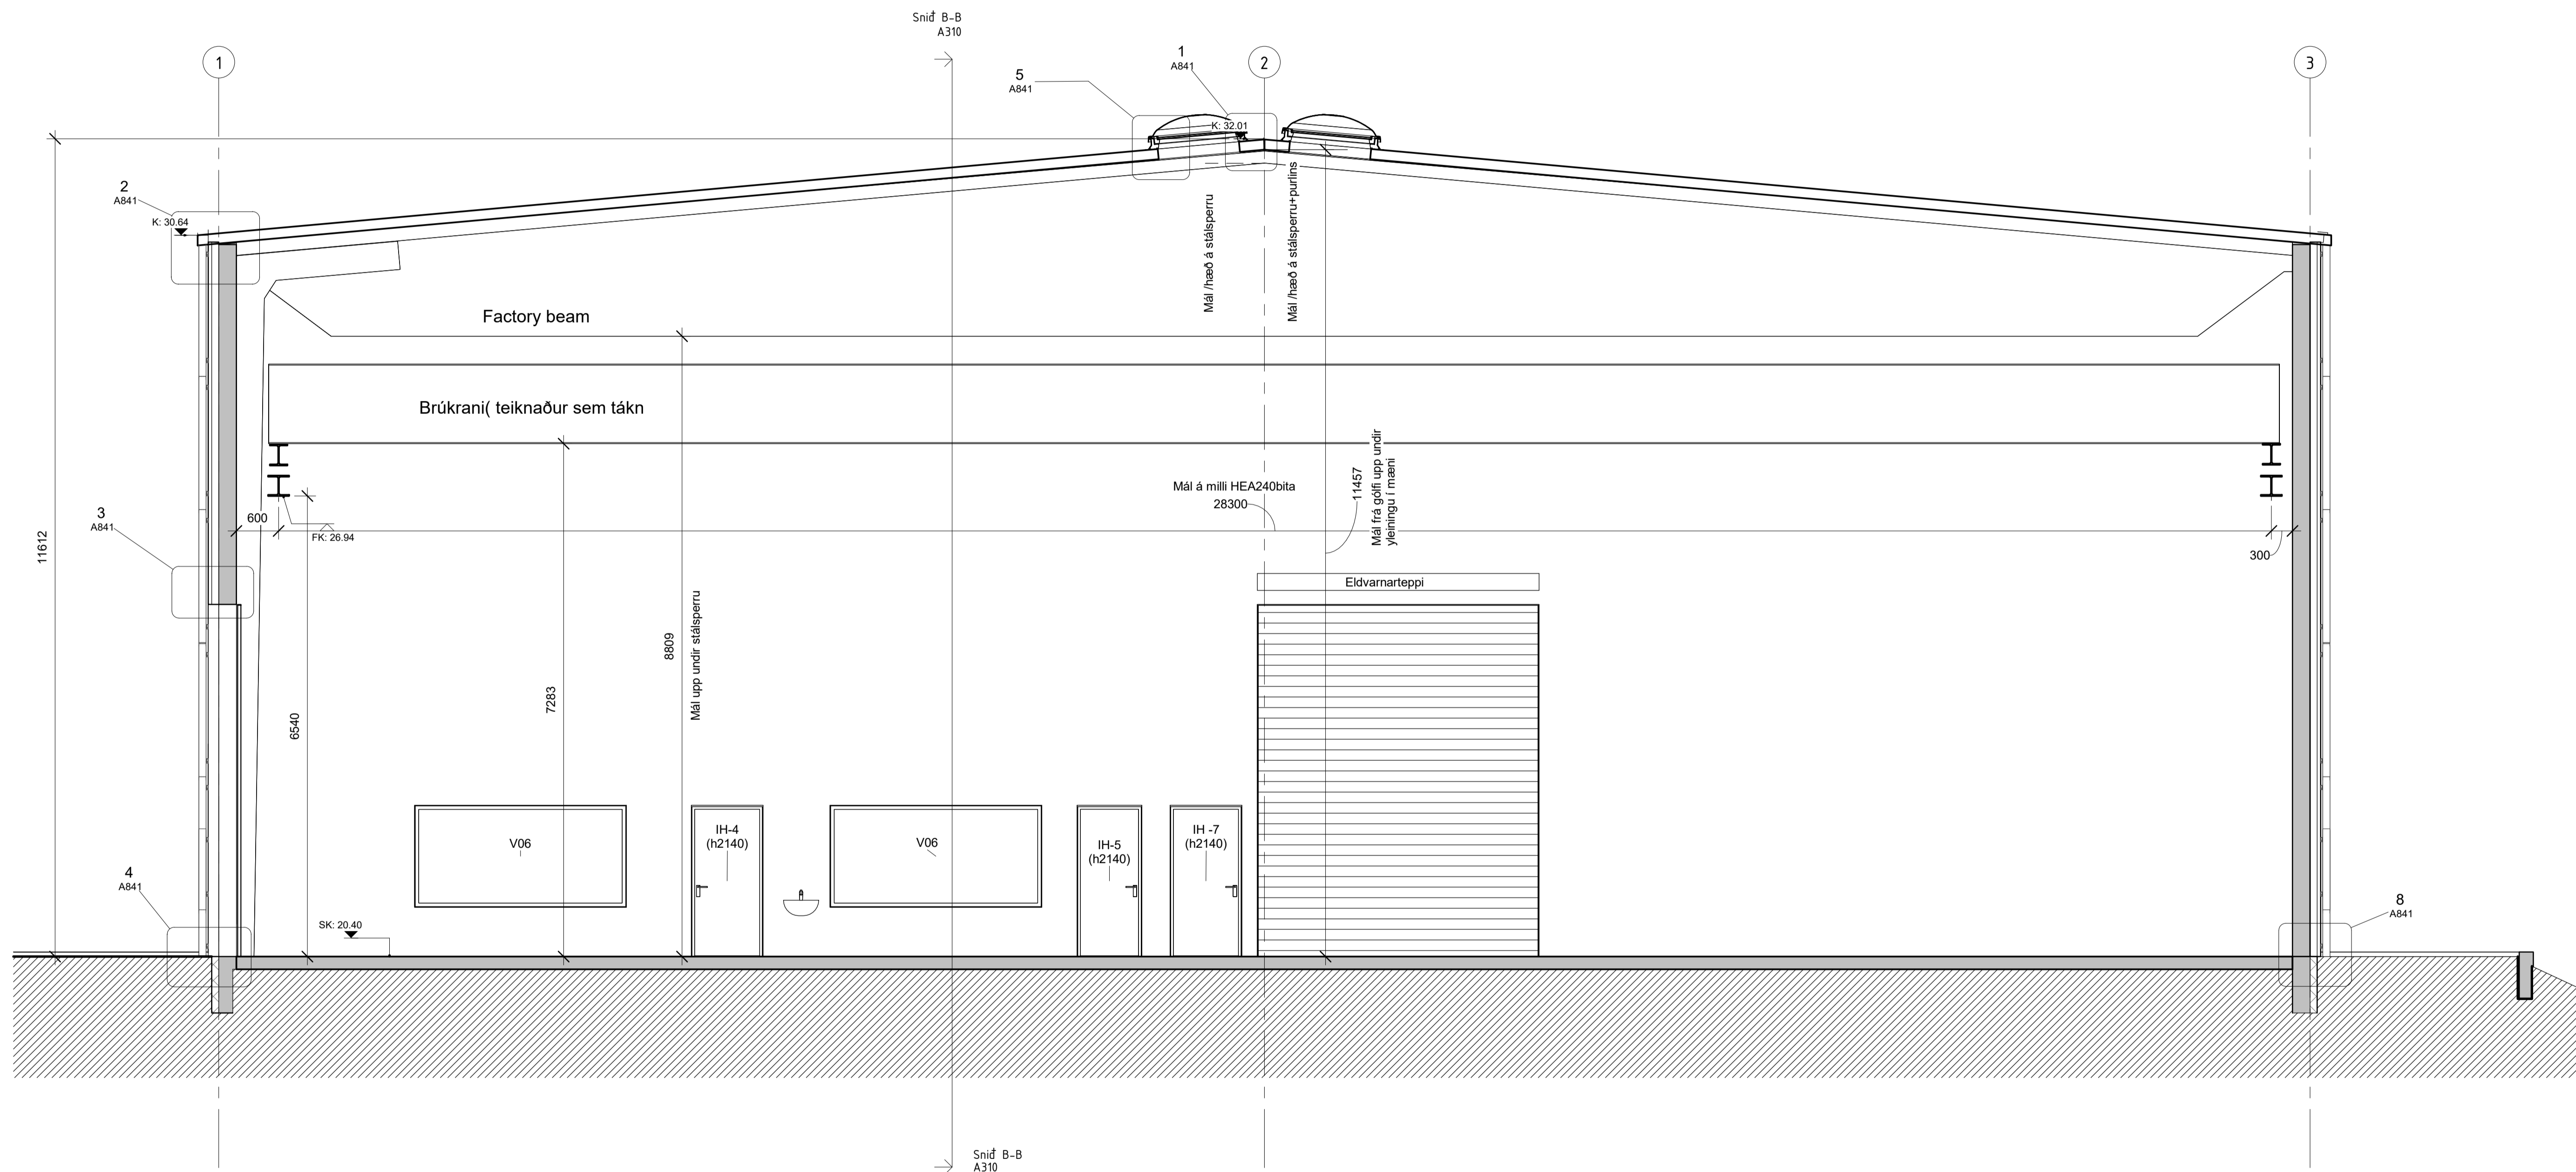

A	25.6.2024	1	Utgáfa	TE
BR	DAGSR.	BREYTING	YFIRF.	TEIKN.

TENDRA
 ARKITEKTÚR

Laugavegur 178, 105 Reykjavík, kt: 550811-0650 S:571-4560, tendra@tendra.is, www.tendra.is

Jóhann Sigurðsson Arkitekt FAÍ kt: 030874-3239
 Þóraldur Eggertsson Arkitekt FAÍ kt: 040163-4849
 Þórarinn Malmquist Arkitekt FAÍ kt: 031071-5269

Hönnuður aðal- / séruppdráttar
 Hönnunarstjóri Þóraldur Eggertsson S:4919115, tolli@tendra.is



Verkeignigar HANNAÐ / TEIKN.:
 YFIRFARID: TE

Tínhella 3

Hafnarfirði
 Iðnaðarhúsnæði

Snjó D-D

MKV.: 1 : 50 BLADST.: A1 Reykjavík: 25/06/2024
 VERNINGUR: 2023. RAÐNÆM: A620 UTGAFA: A

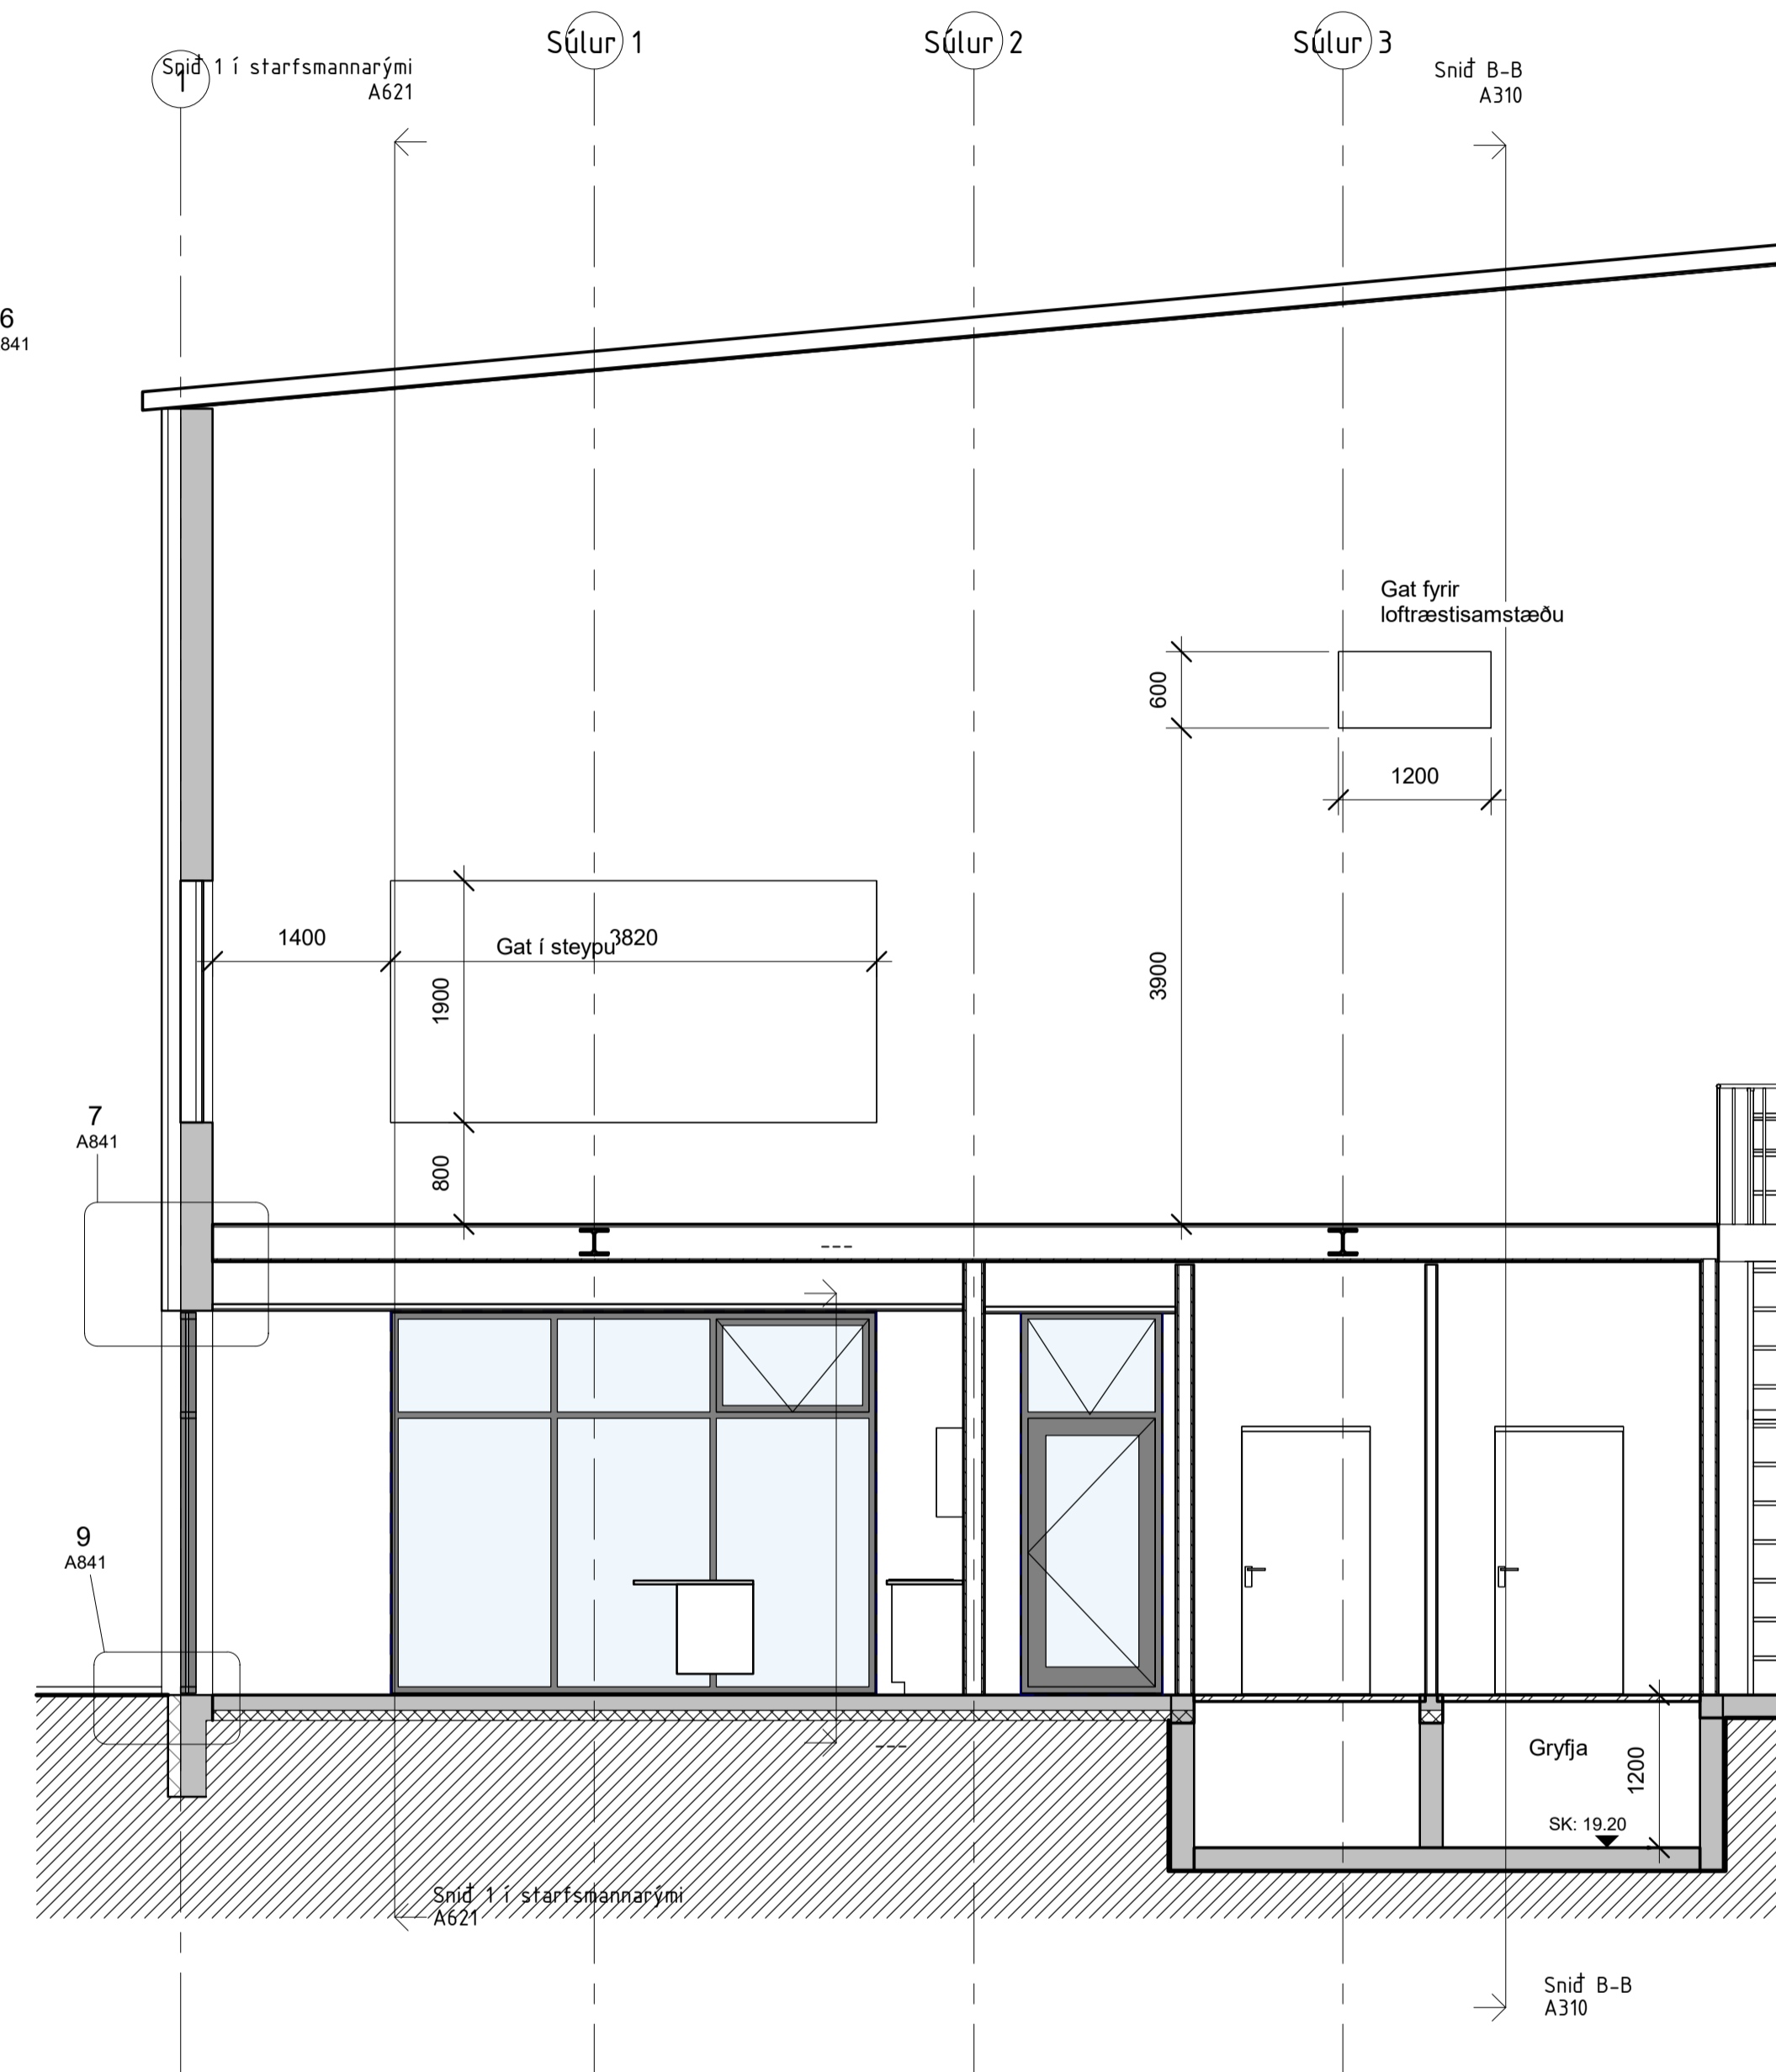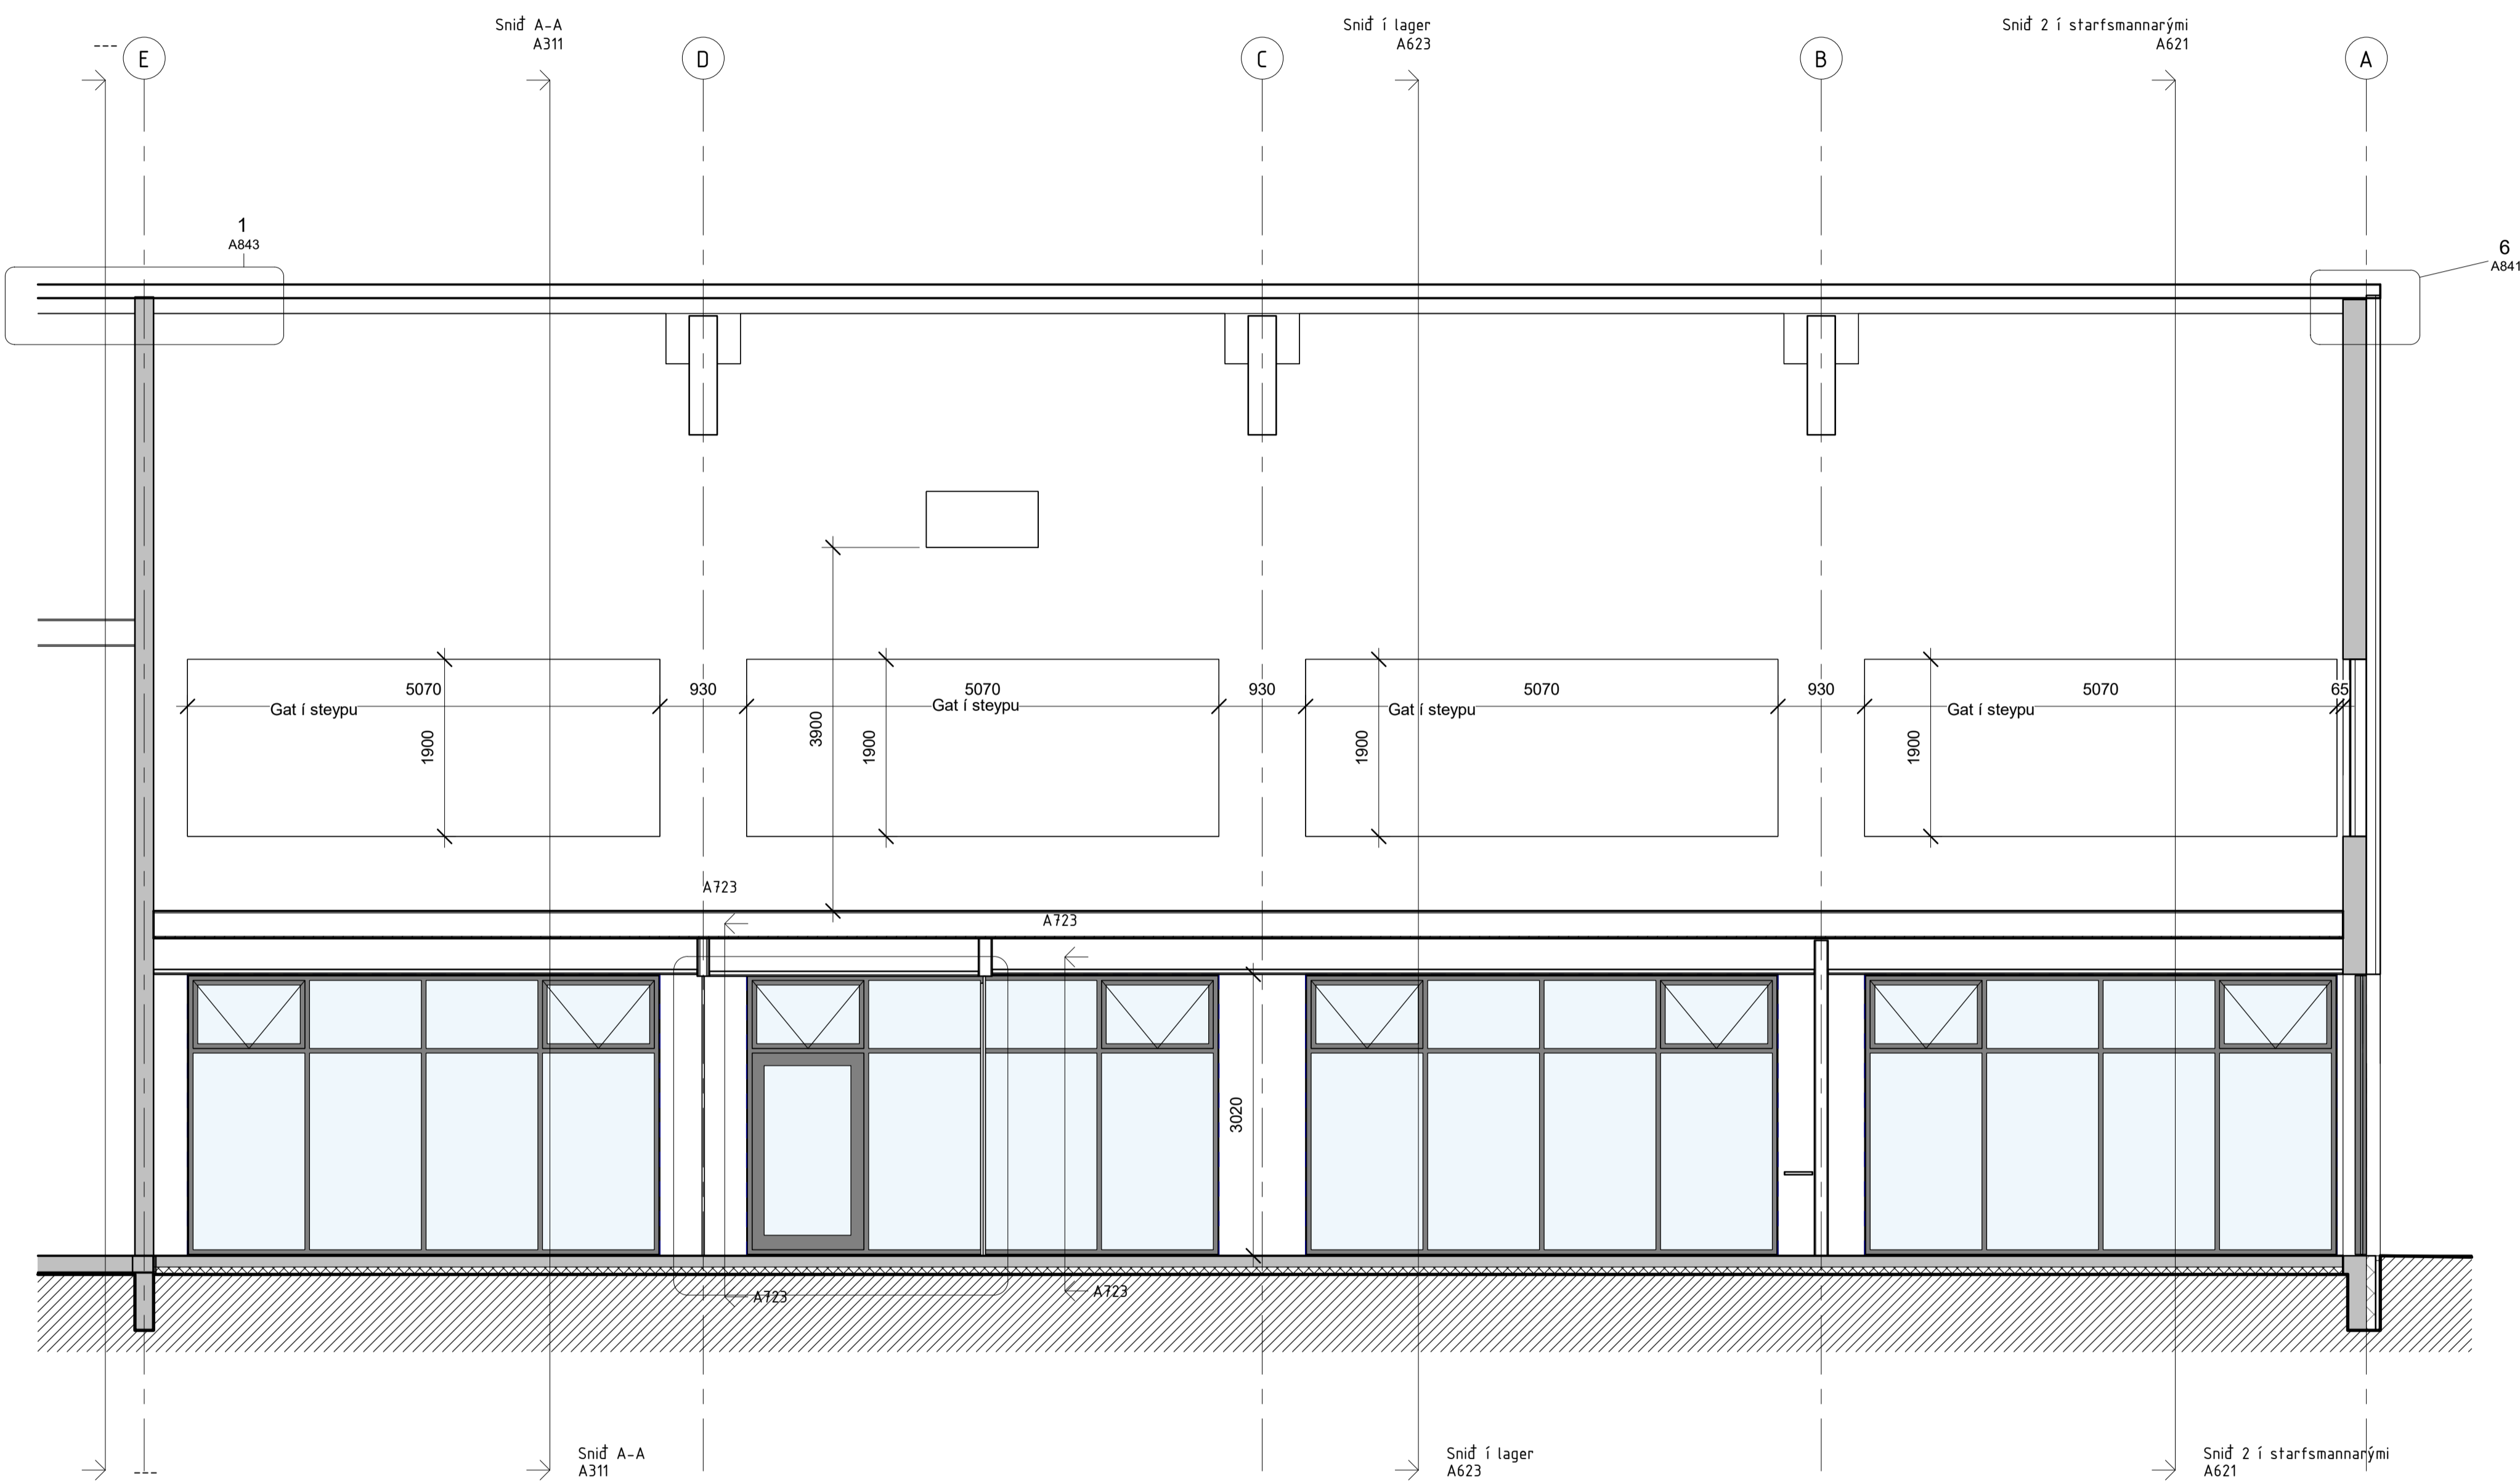

A	25.6.2024	1	Utgáfa	TE
BR.	DAGS	BREYTING	YFIRF.	TEIKN.

TENDRA ARKITEKTÚR

Laugarvegur 178, 105 Reykjavík, kt. 550811-0650 S:571-4560, tendra@tendra.is, www.tendra.is

Jóhann Sigurðsson Arkitekt FAÍ kt. 030874-3239

Porleifur Eggertsson Arkitekt FAÍ kt. 040163-4849

Þórarinn Malmquist Arkitekt FAÍ kt. 031071-5269

Hönnuður aðal- / séruppdráttari Porleifur Eggertsson S:6919115, tolli@tendra.is

Hönnunarstjóri Hönnunarstjóri

Verkeikning HANNAÐ / TEIKN.: YFIRFARID: TE

Tínhella 3

Hafnarfirði


lónaóarhúsnæði

Sníð með ásynd innan á útvegg

MKV.: 1 : 50 BLADST.: A1 Reykjavík: 25/06/2024

VERUR: 2023. RAÐAF: A621

UTGAFA A

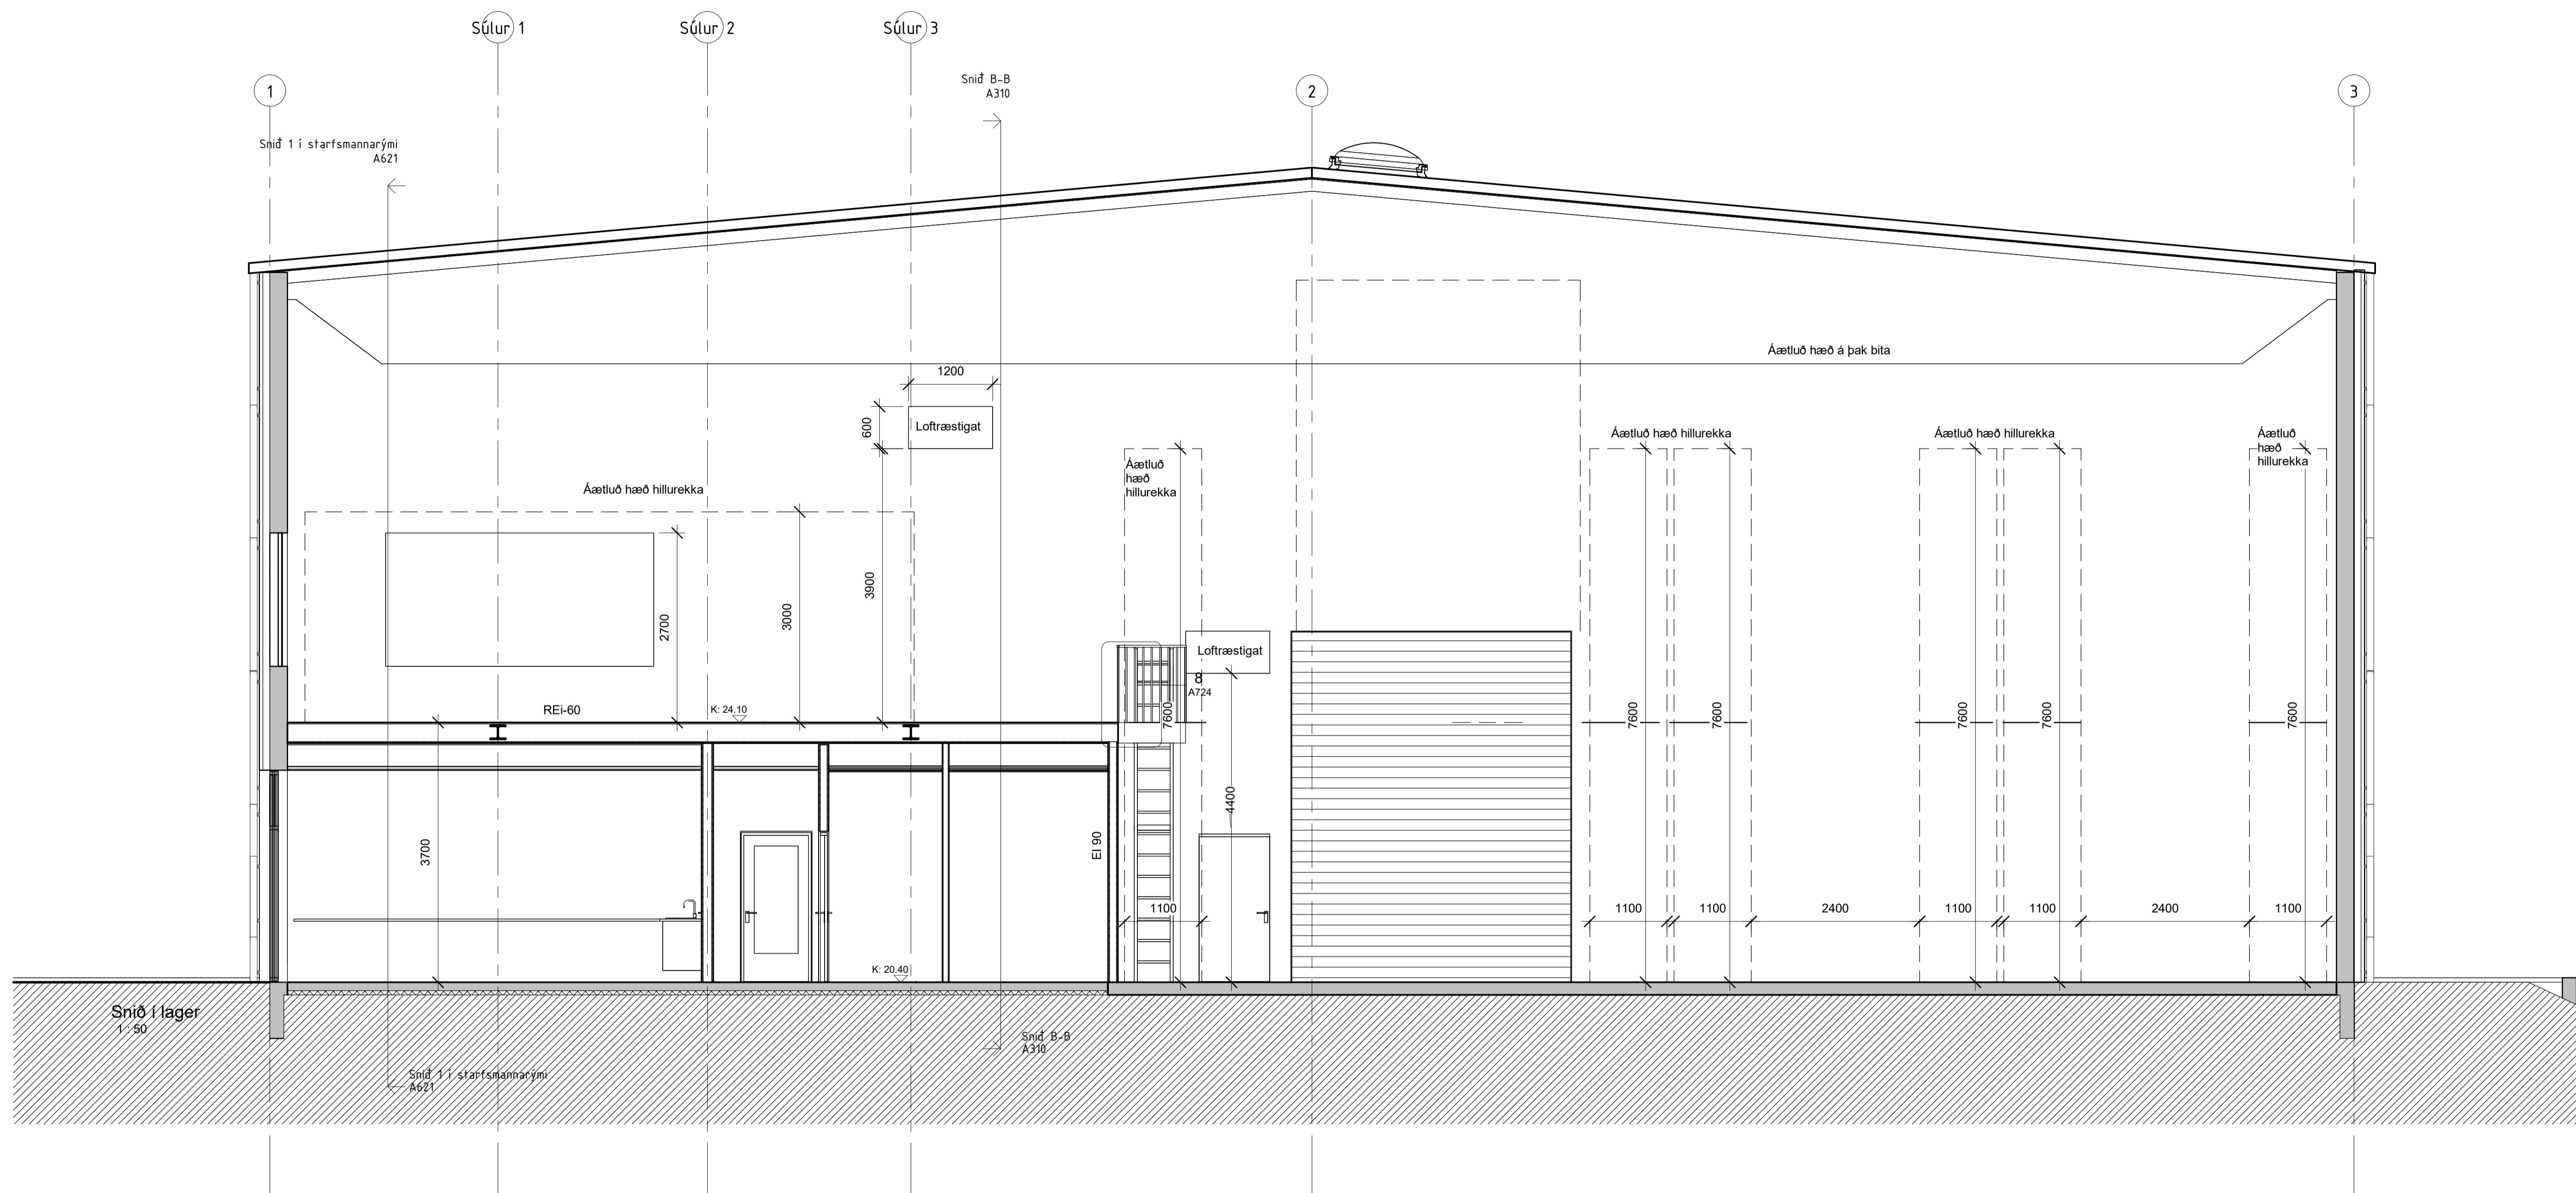

A	25.6.2024	1. Útgáfa	TE
BR.	DAGSR.	BREYTING.	YFIRF. TEIKN.

TENDRA
 ARKITEKTÚR

Laugavegur 178, 105 Reykjavík, kt: 550811-0650 S:571-4560, tendra@tendra.is, www.tendra.is

Jóhann Sigurðsson Arkitekt FAÍ kt: 030874-3239

Þorleifur Eggertsson Arkitekt FAÍ kt: 040163-4849

Þórarinn Malmquist Arkitekt FAÍ kt: 031071-5269

Hönnuður aðal- / séruppdráttar
 Hönnunarsjóni
 Þorleifur Eggertsson S:4919115, tolli@tendra.is

Verkeignigar HANNAÐ / TEIKN.:
 YFIRFARID: TE

Tínhella 3

Hafnarfirði

Iðnaðarhúsnæði




Snitt E-E í lager

MKV.: 1 : 50 BLADST.: A1 Reykjavík: 25/06/2024

VERUR: 2023. RAÐAFA: A623

UTGAFA

A

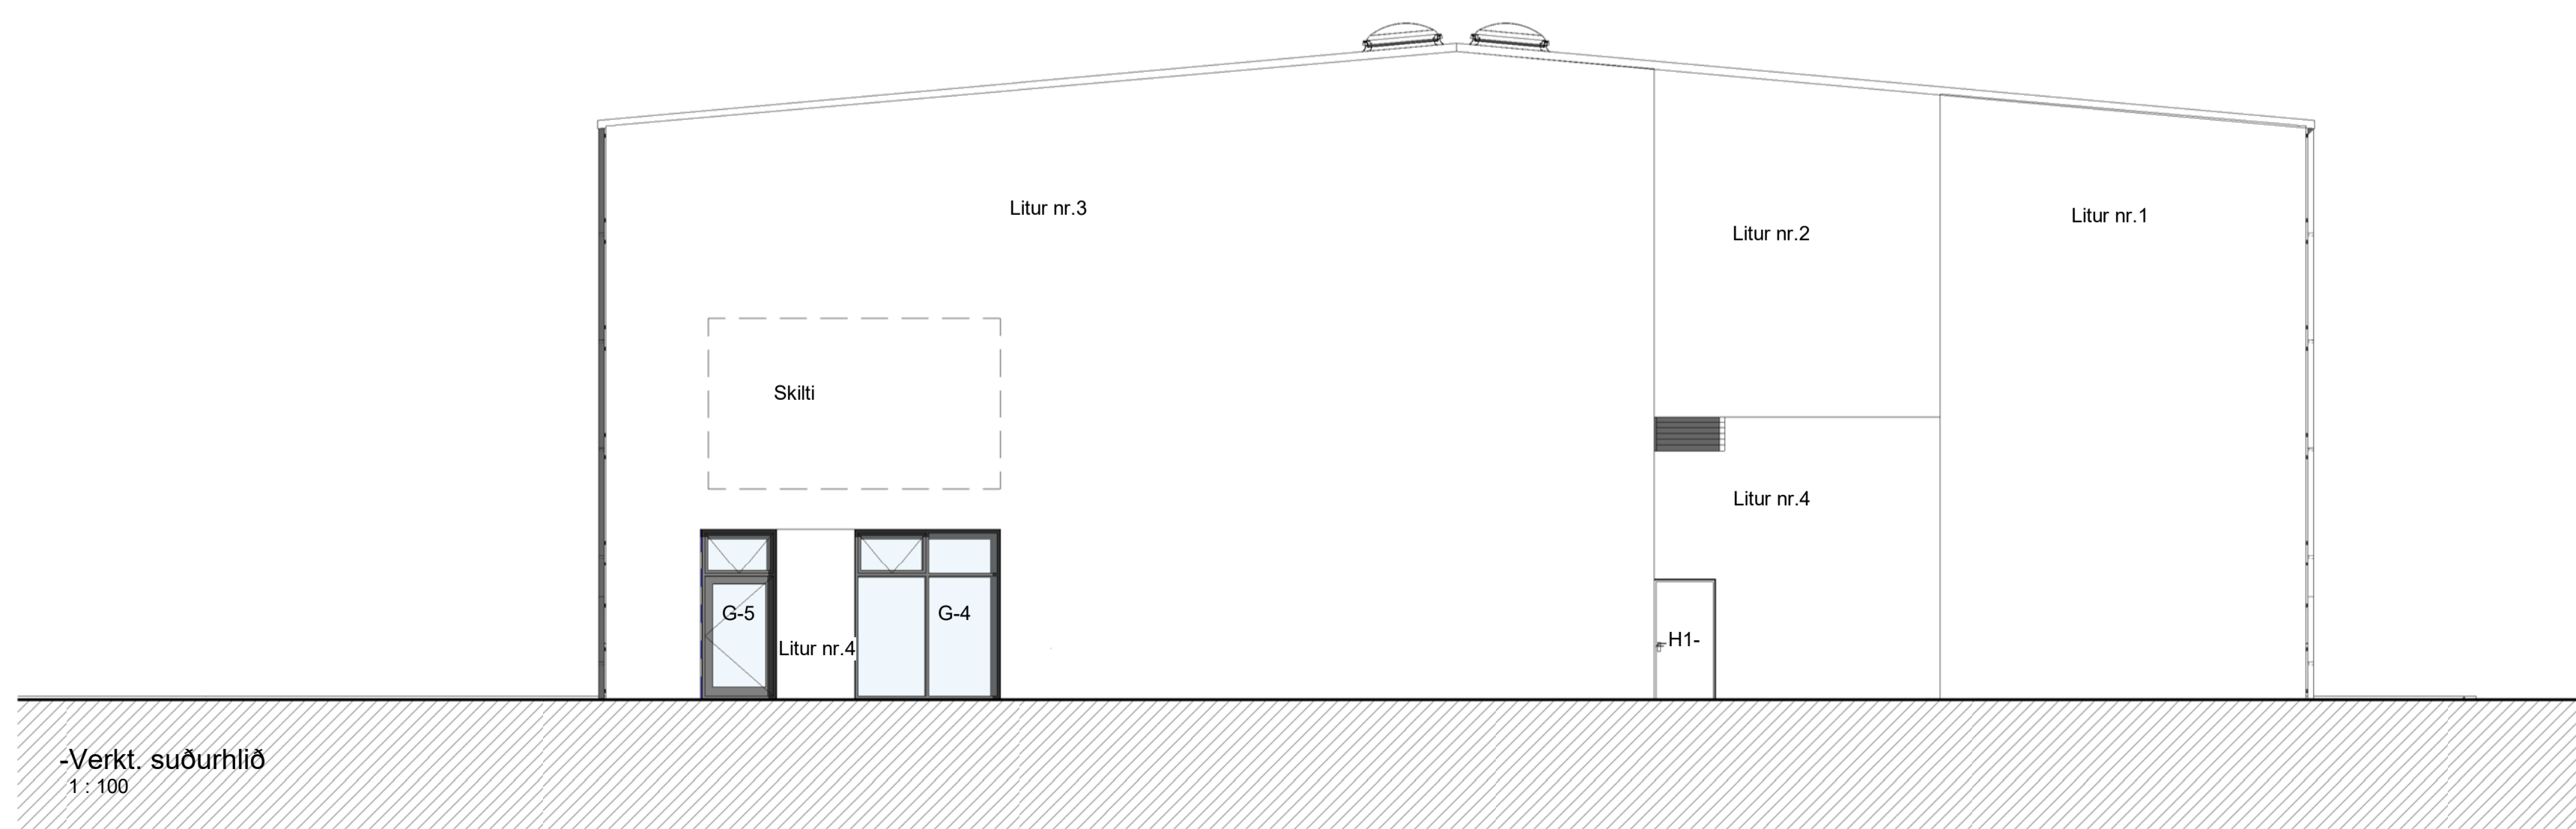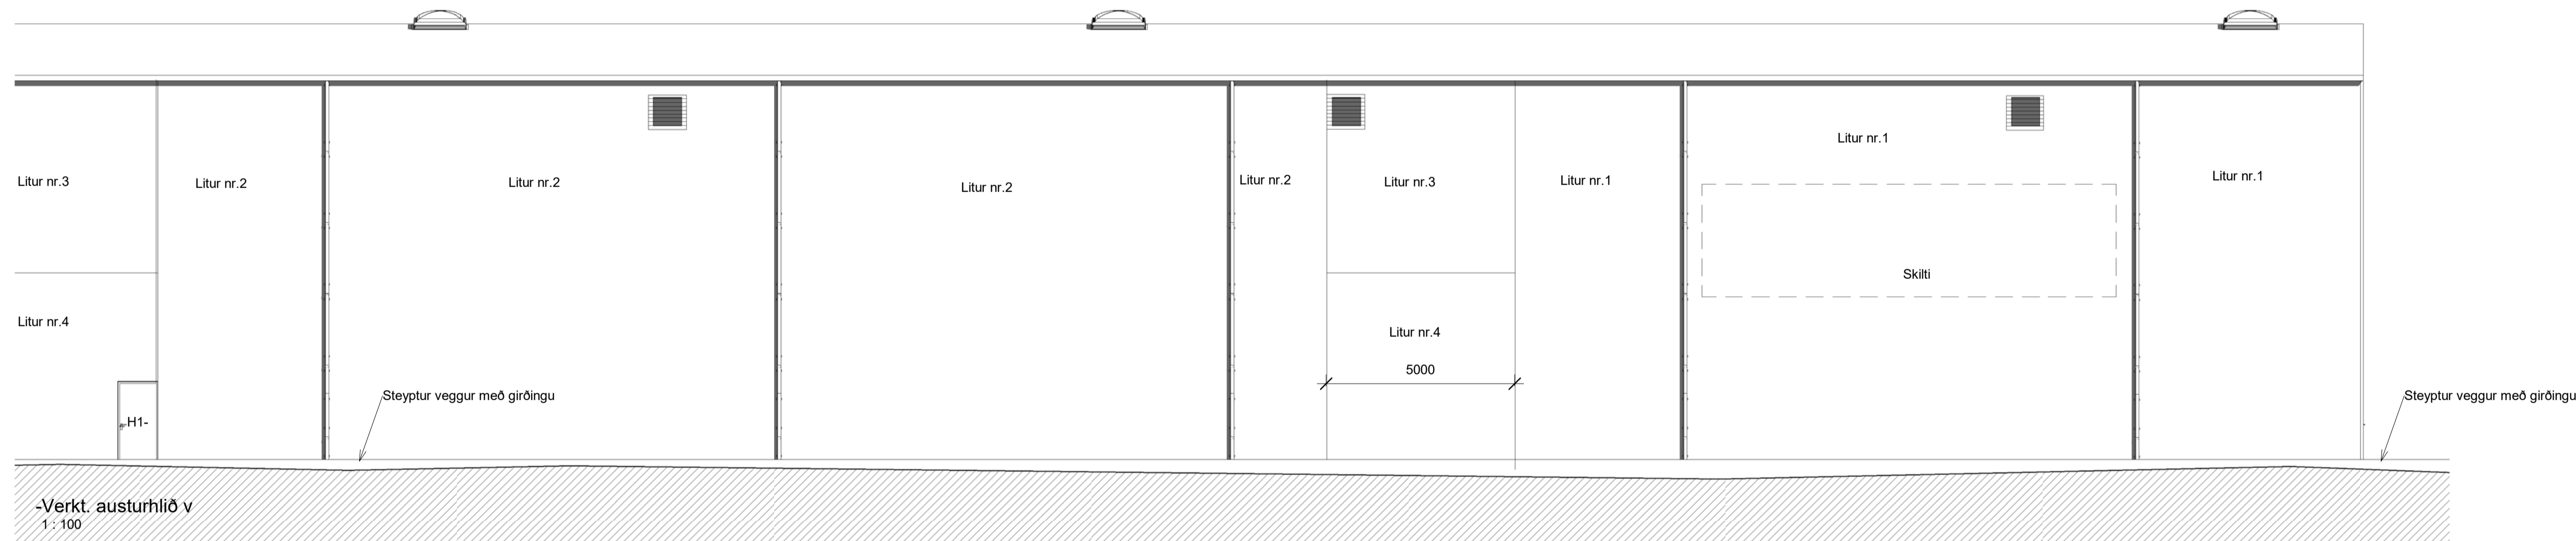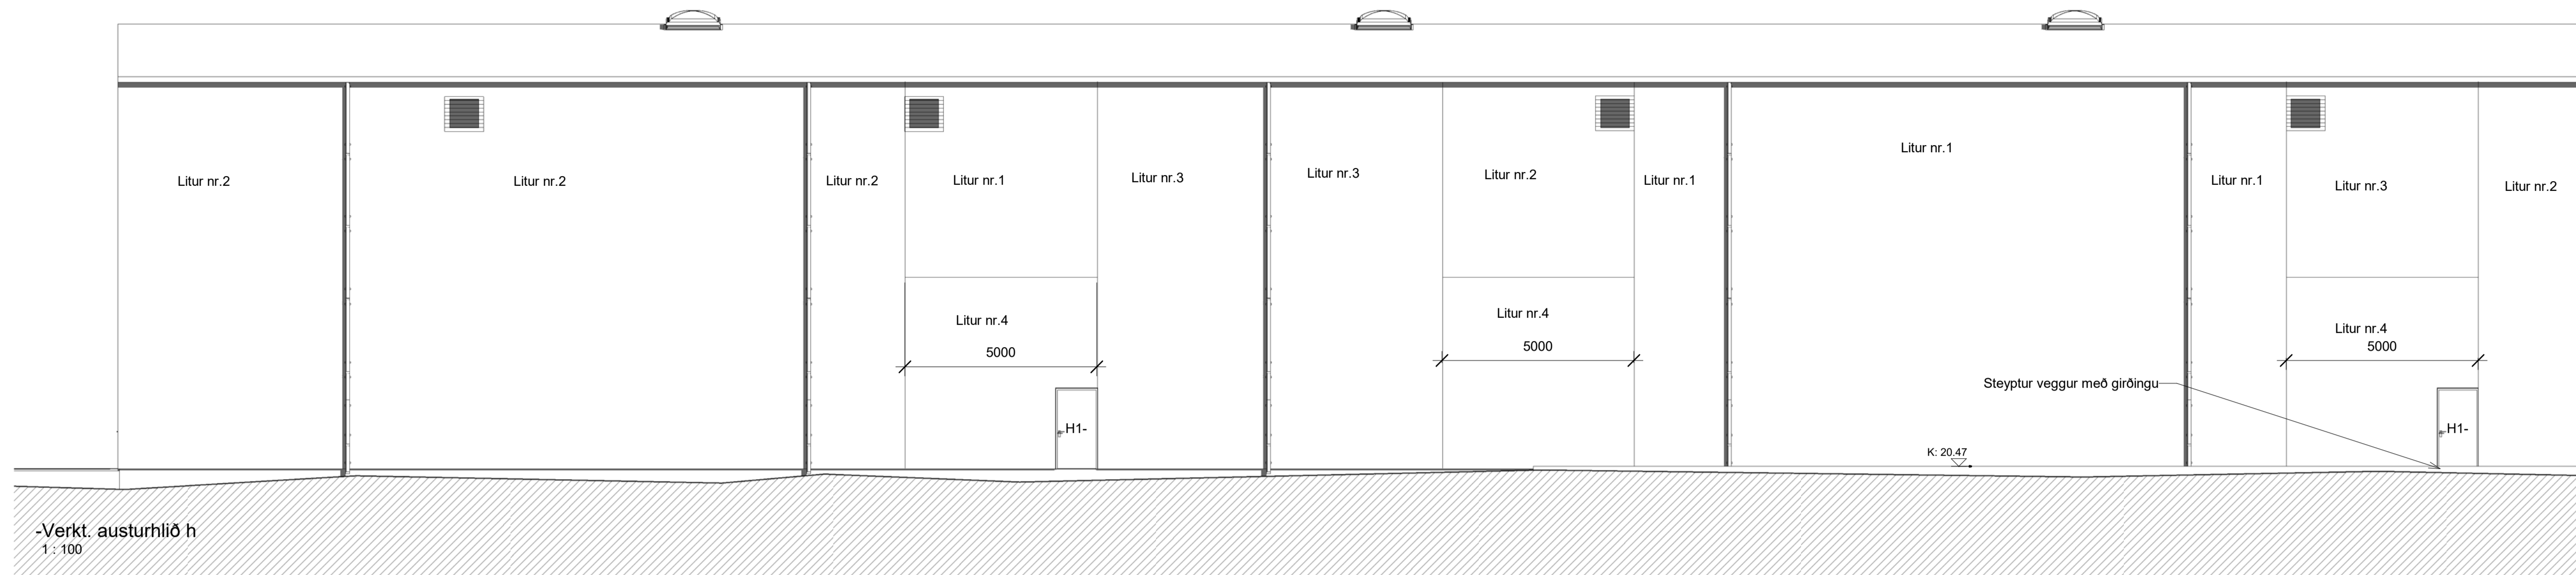

Útskýringar fyrir liti á báruklæðningu:

- Litur nr. 1 Silfur grár
- Litur nr. 2 Dökk brúnn
- Litur nr. 3 Ljós brúnn
- Litur nr. 4 Dökk grátt

Nákvæm RAL númer á lit verða ákveðin í samráði við verkkaupa og aðalhönnuð

A	25.6.2024	1. Útgáfa	TE
BR.	DAGSR.	BREYTING.	YFIRF. TEIKN.

TENDRA
 ARKITEKTÚR

Laugavegur 178, 105 Reykjavík, kt: 550811-0650 S: 571-4560, tendra@tendra.is, www.tendra.is

Jóhann Sigurðsson Arkitekt FAI kt: 030874-3239

Þóraldur Eggertsson Arkitekt FAI kt: 040163-4849

Þórarinn Malmquist Arkitekt FAI kt: 031071-5269

Hönnuður aðal- / séruppdráttá

Hönnunarstjóri

Verkeignigar

HANNAÐ / TEIKN.:
 YFIRFARID: DE

Tínhella 3

Hafnarfirði



Iðnaðarhúsnæði

Útlit au. og su. verkeining

MKV.: 1:100 BLADST.: A1 Reykjavík: 25/06/2024

VERKNEIÐ: RAÐAFR: ÚTGAFA

2023. A630 A

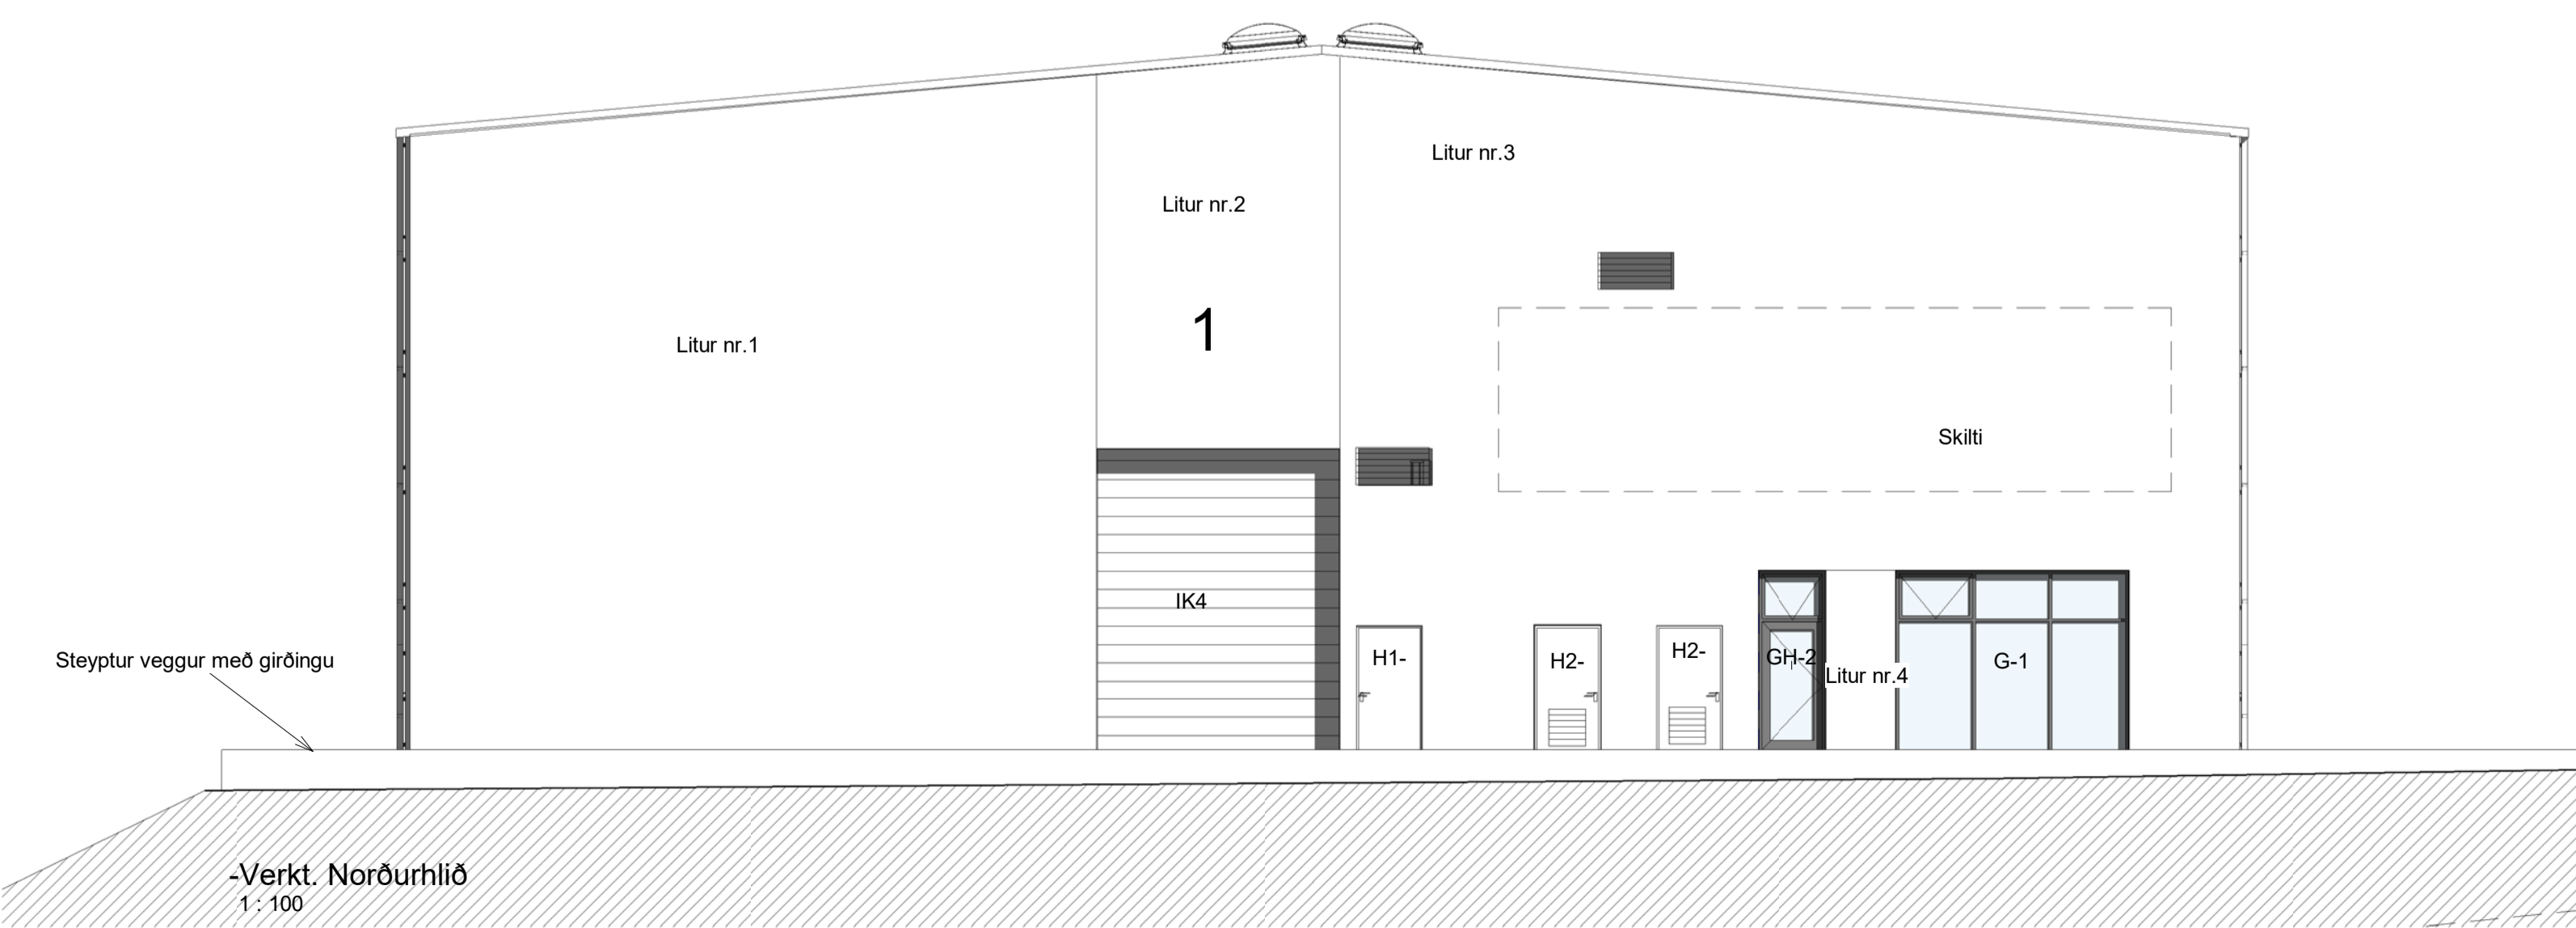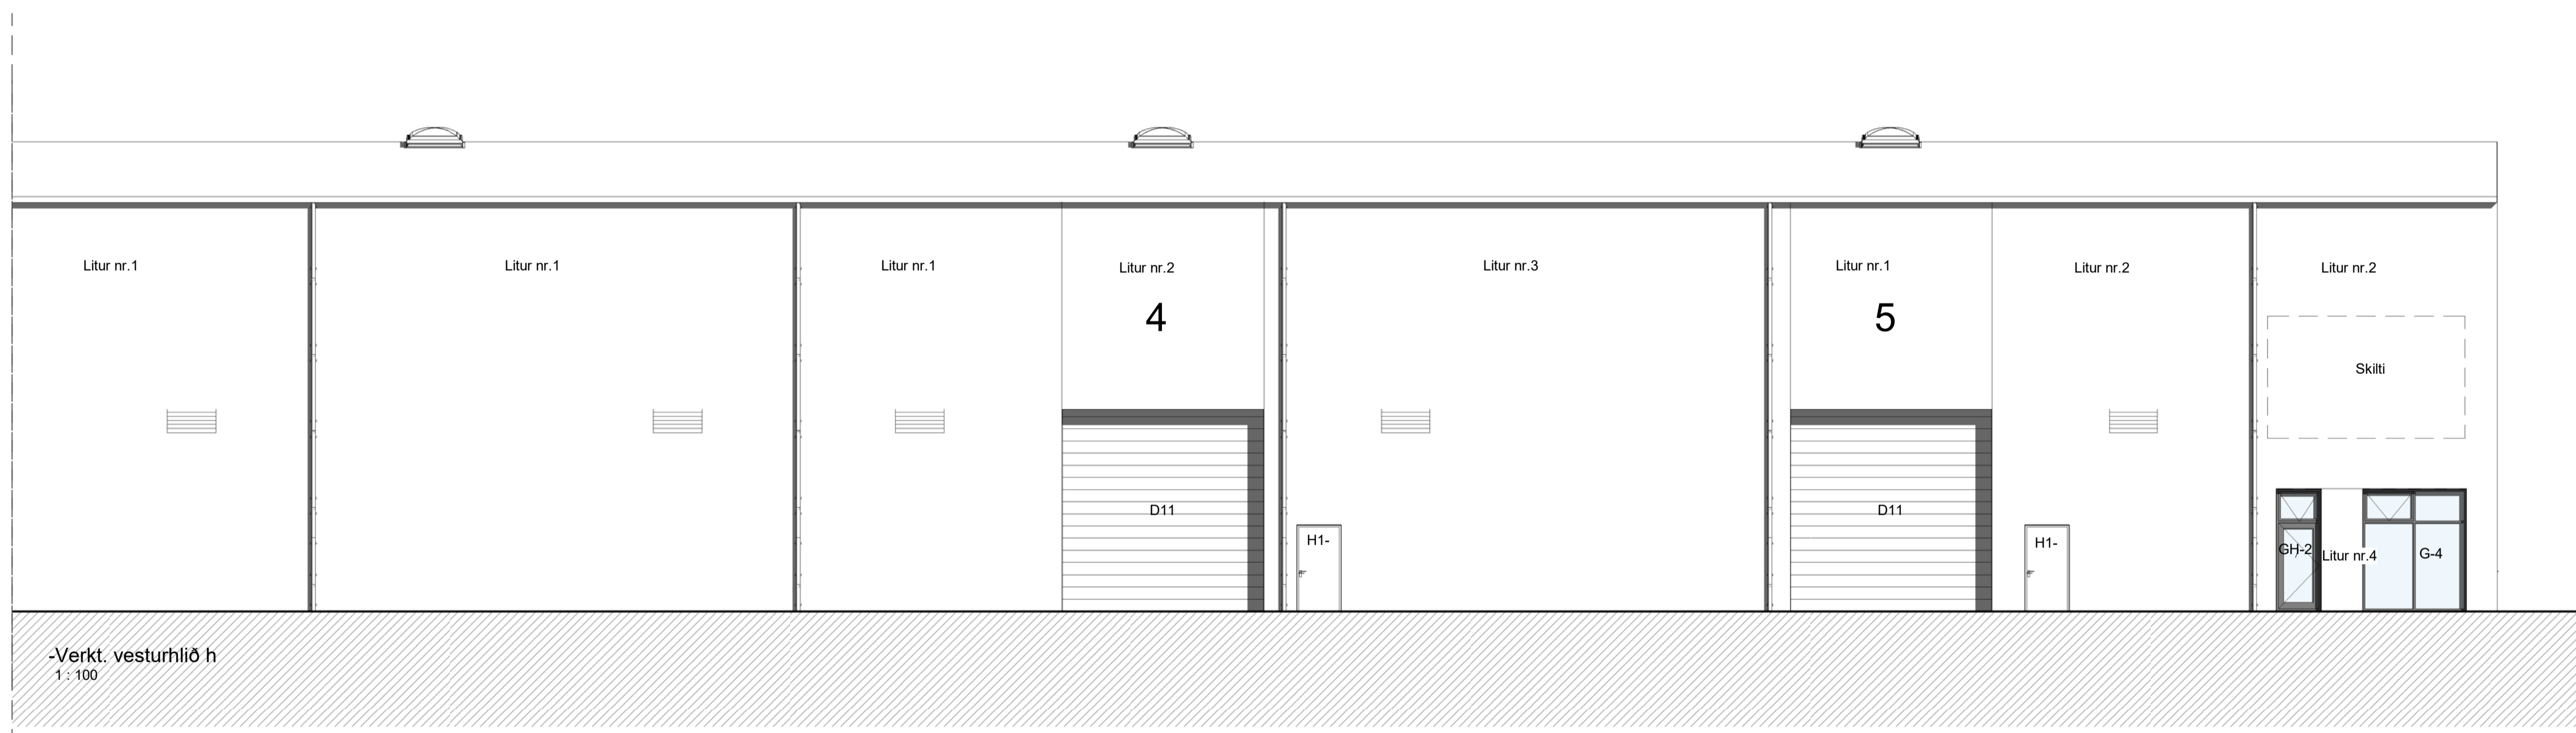

Útskýringar fyrir liti á báruklæðningu:

- Litur nr. 1 Silfur grár
- Litur nr. 2 Dökk brúnn
- Litur nr. 3 Líós brúnn
- Litur nr. 4 Dökk grátt

Nákvæm RAL númer á lit verða ákveðin í samráði við verkkaupa og aðalhönnuð

A	25.6.2024	1	Utgáfa	TE	
BR	DAGS	BREYTING	YFIRF.	TEIKN.	

TENDRA
 ARKITEKTÚR

Laugavegur 178, 105 Reykjavík, kt. 550811-0650 S:571-4560, tendra@tendra.is, www.tendra.is

Jóhann Sigurðsson Arkitekt FAÍ kt. 030874-3239

Þórarinn Malmquist Arkitekt FAÍ kt. 040163-4849

Þórarinn Malmquist Arkitekt FAÍ kt. 031071-5269

Hönnuður aðal- / séruppdráttari Þórarinn Malmquist S:4919115, toli@tendra.is

Hönnunarsjónari Þórarinn Malmquist S:4919115, toli@tendra.is

Verkteikningar

Tínhella 3

Hafnarfirði

Iðnaðarhúsnæði

Útlit ve. og no. verkefning

MKV.: 1:100 BLADST.: A1 Reykjavík: 25/06/2024

VERKNEIÐ: 2023. RAÐNÆM: A631

UTGÁFA: A