


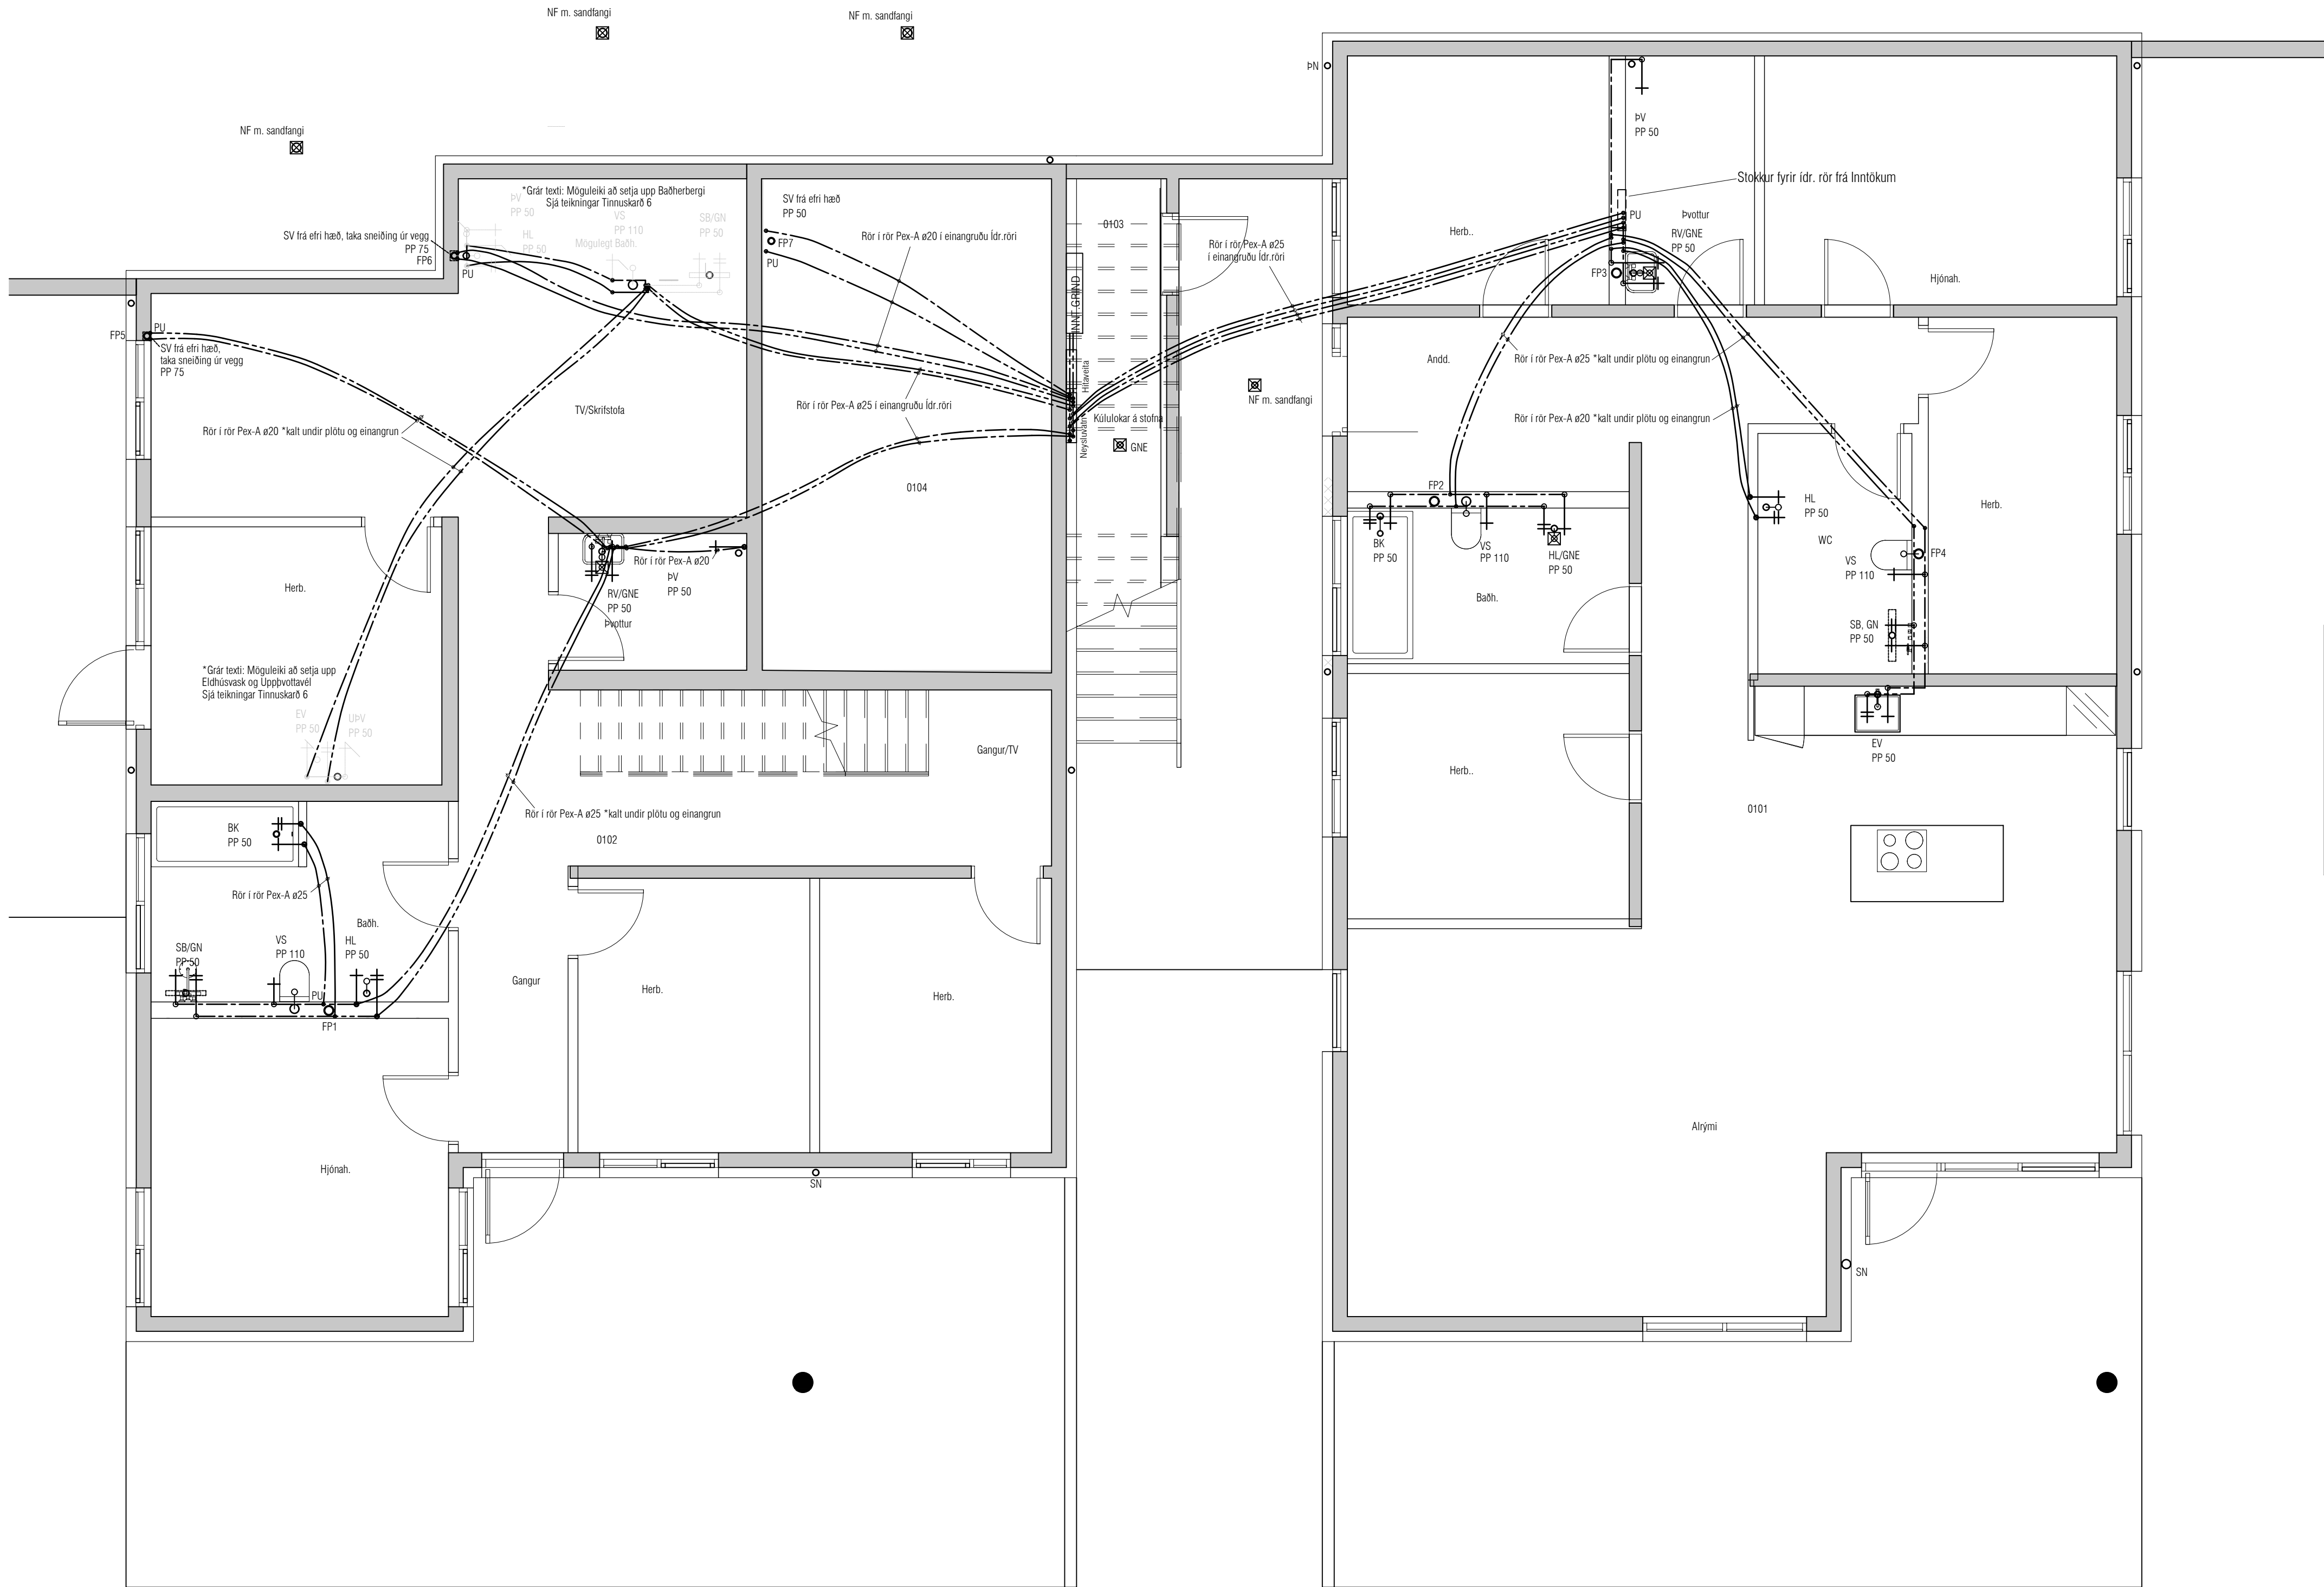

GRUNNMYND ÞRIFALAGNA 1. HÆÐ

Utgáfa	Dags.	Skýring	Breytt af
-			
-			
-			
-			

ATH! Þar sem lagnir fara í gegnum brunahólfandi veggi eða plötur skal koma brunabætting.
Um frágang lagnastokka er vísað til séruppráttá aðalhönnuðar.

ATH !
Stærð og nákvæm staðsetning á götum fyrir frárennslis-, neysluvatns- og hitalagnir skal ákvarða í samráði við eiganda og pípara.

VEKTOR

hönnun og ráðgjöf

Síðumúla 3 - 108 Reykjavík - S.554-6650

Emil Þ. Kristjánsson

Óskutekniðeiningur

emil@vektor.is

280268-4539

Martín M. Andersen

Byggingartekniðeiningur

martin@vektor.is

020459-2989

Óni Arnarson

Byggingartekniðeiningur

oni@vektor.is

040964-2669

Óskar Jónsson

Byggingartekniðeiningur

oskar@vektor.is

270588-2719

Óni Jónsson

Byggingartekniðeiningur

oni@vektor.is

090883-5859

Verkheldi :

Tinnuskrað 12, Hafnarfirði

Verkheldi :

Þrifalagnir

Grunnmynd 1. hæð

Hannað :

EPK

Teknað :

DFJ

Mkv.

1:50

Dags.

06.10.2022


Samþykkt hönnuðar:

Tekin nr.

Samþykkt aðalhönnuðar / samræmingarhönnuðar:

L-201

blaðstærð : A1

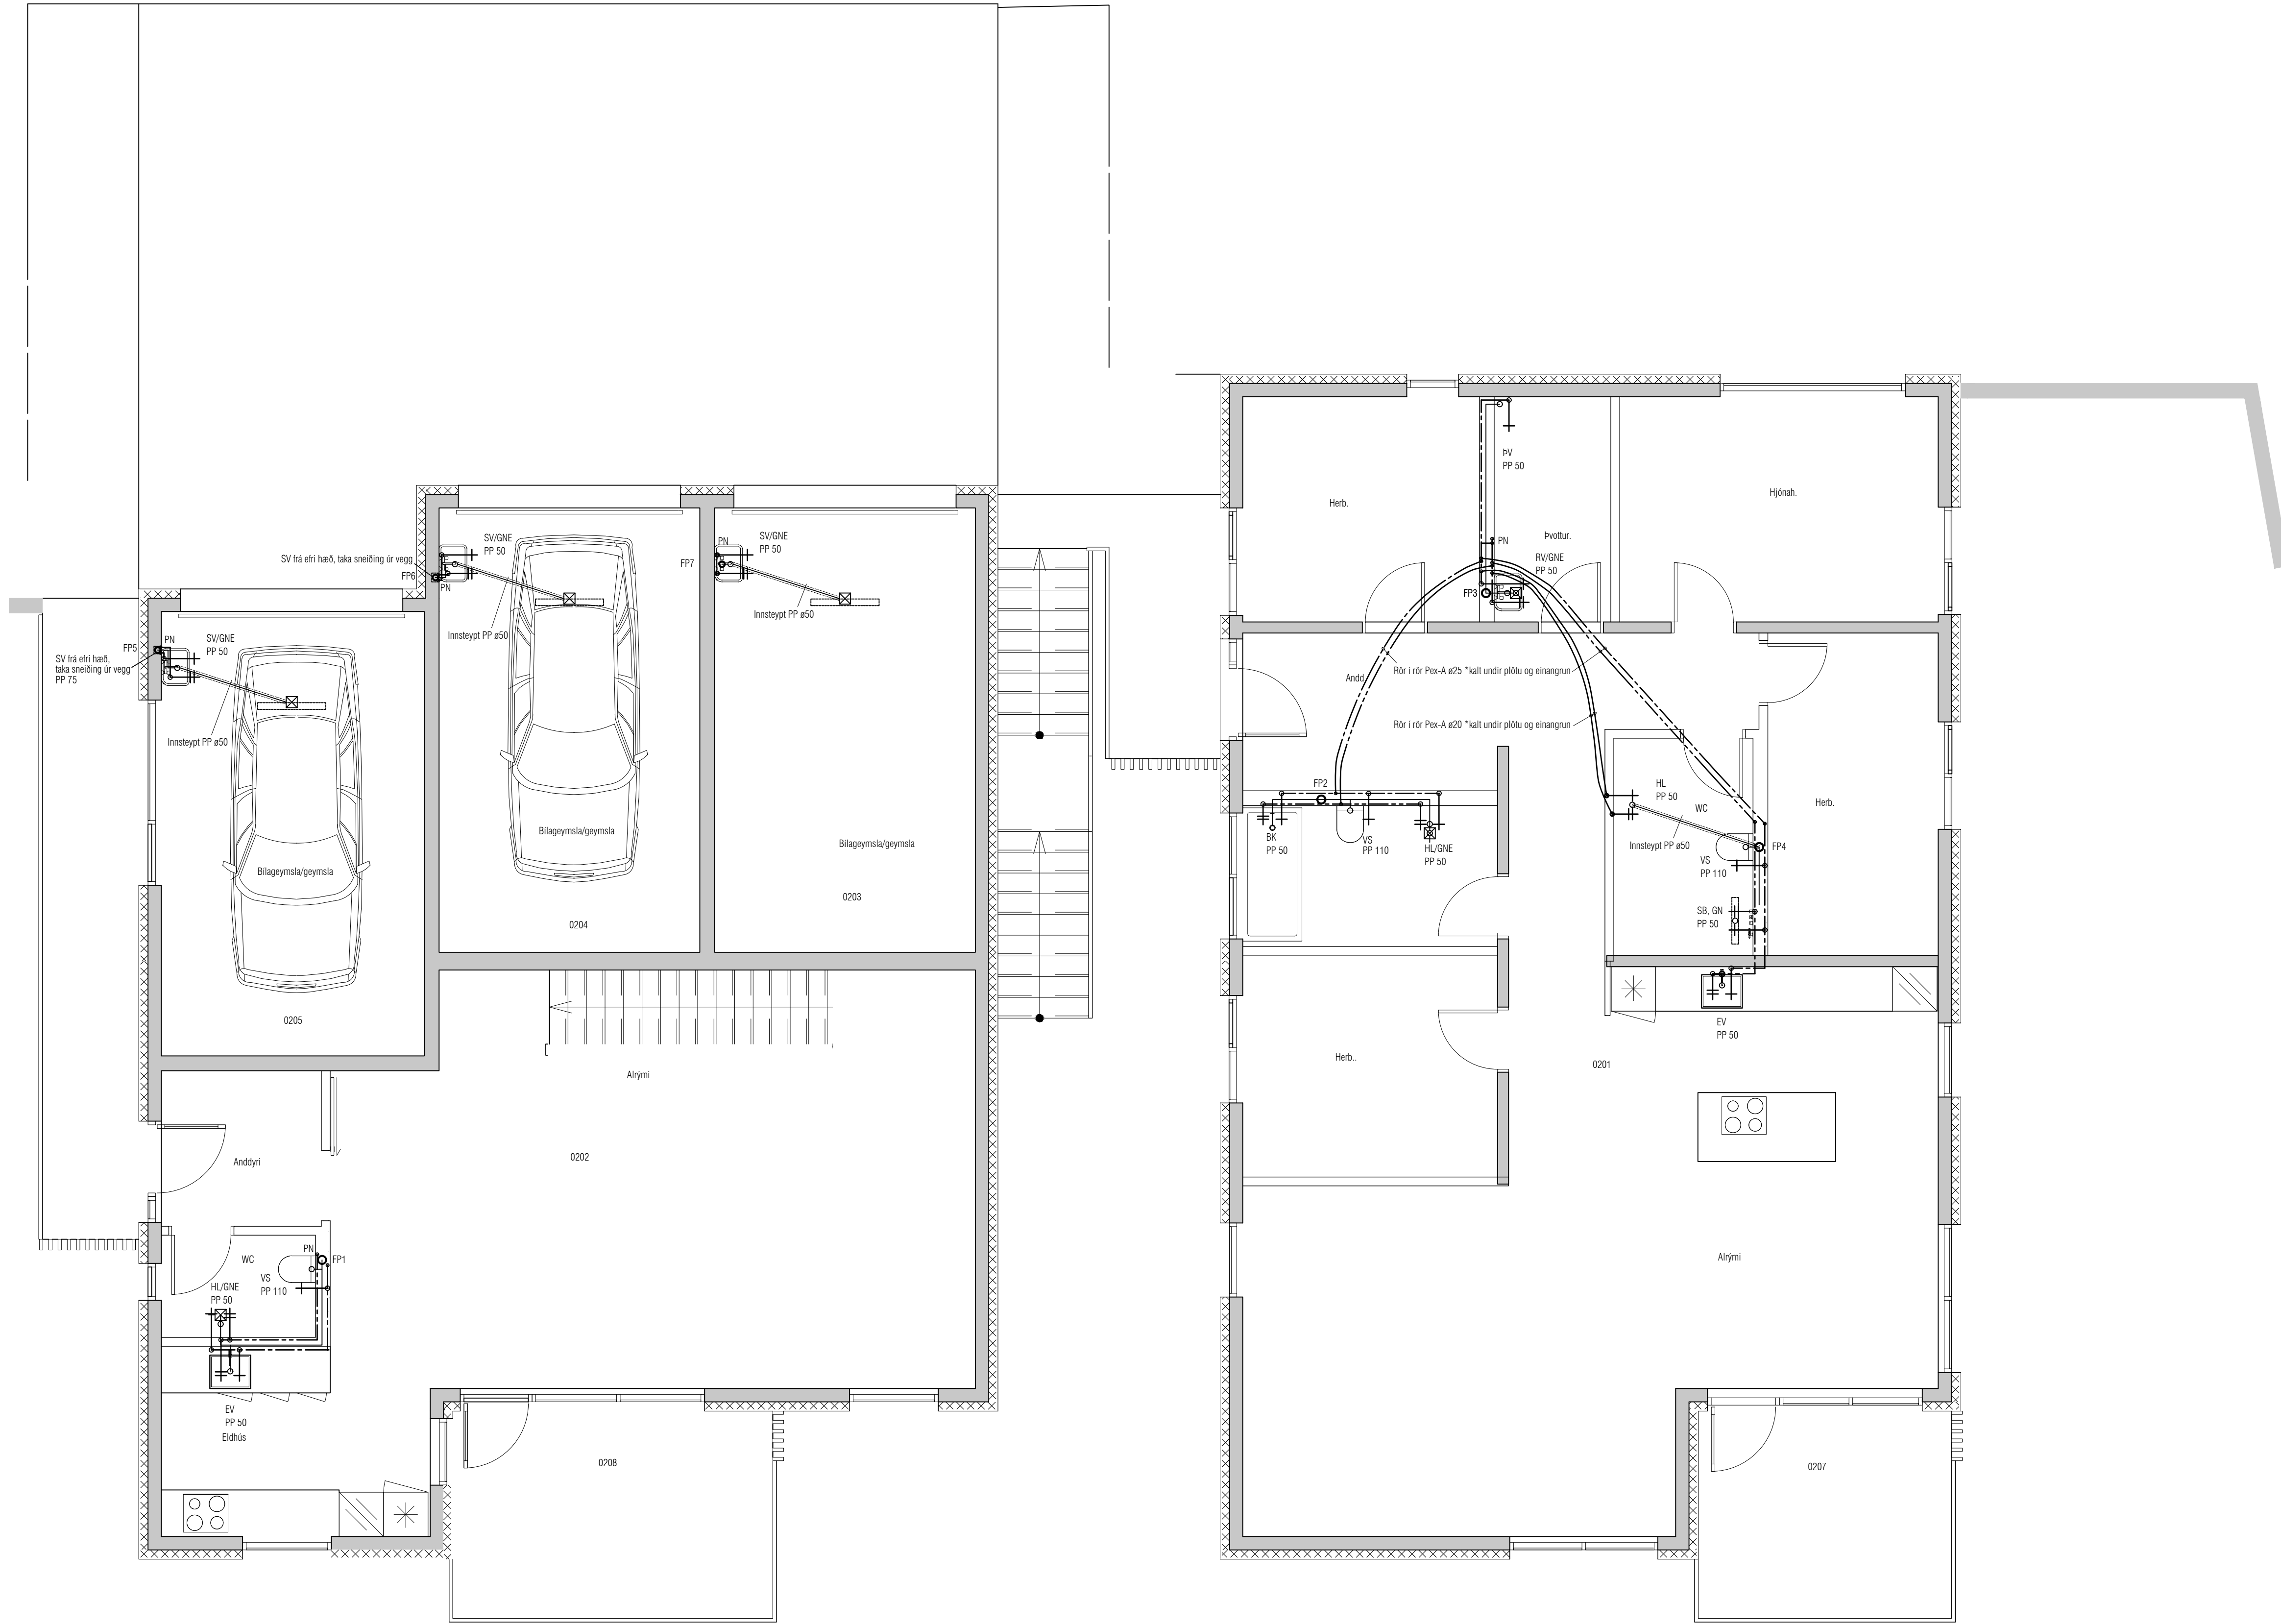

GRUNNMYND PRIFALAGNA 2. HÆÐ

ATH !
Stærð og nákvæm staðsetning á götum fyrir frárennslis-, neysluvatns- og hitalagnir skal ákvarða í samráði við eiganda og pípara.

Útgáfa	Dags.	Skýring	Breytt af
-			
-			
-			
-			

ATH! Þar sem lagnir fara í gegnum brunahólfandi veggi eða plötur skal koma brunapétting. Um frágang lagnastokka er vísað til séruppráttá aðalhönnuðar.

VEKTOR
hönnun og ráðgjöf

Síðumíla 3 - 108 Reykjavík - S.554-6650

Emil Þ. Kristjánsson

Órútekniráðgjafi

emil@vektor.is

280268-4539

Martín M. Andersen

Byggingarteknikráðgjafi

martin@vektor.is

020459-2989

Óni Arnarson

Byggingarteknikráðgjafi

oni@vektor.is

040964-2669

Óskar Jónsson

Byggingarteknikráðgjafi

oskar@vektor.is

270588-2719

Óni Jónsson

Byggingarteknikráðgjafi

oni@vektor.is

090883-5859

Verkheldi :

Tinnuskrað 12, Hafnarfirði

Verkheldi :

Þrifalagnir

Grunnmynd 2. hæð

Hannað :

EPK

Telmað :

DFJ

Mkv.

1:50

Dags.

06.10.2022

Sambýkt hönnuðar :




Telmað nr. :

Sambýkt aðalhönnuðar / samræmingarhönnuðar :

L-202

blaðsíða 1 / A1

RÚMMYND ÞRIFALAGNA

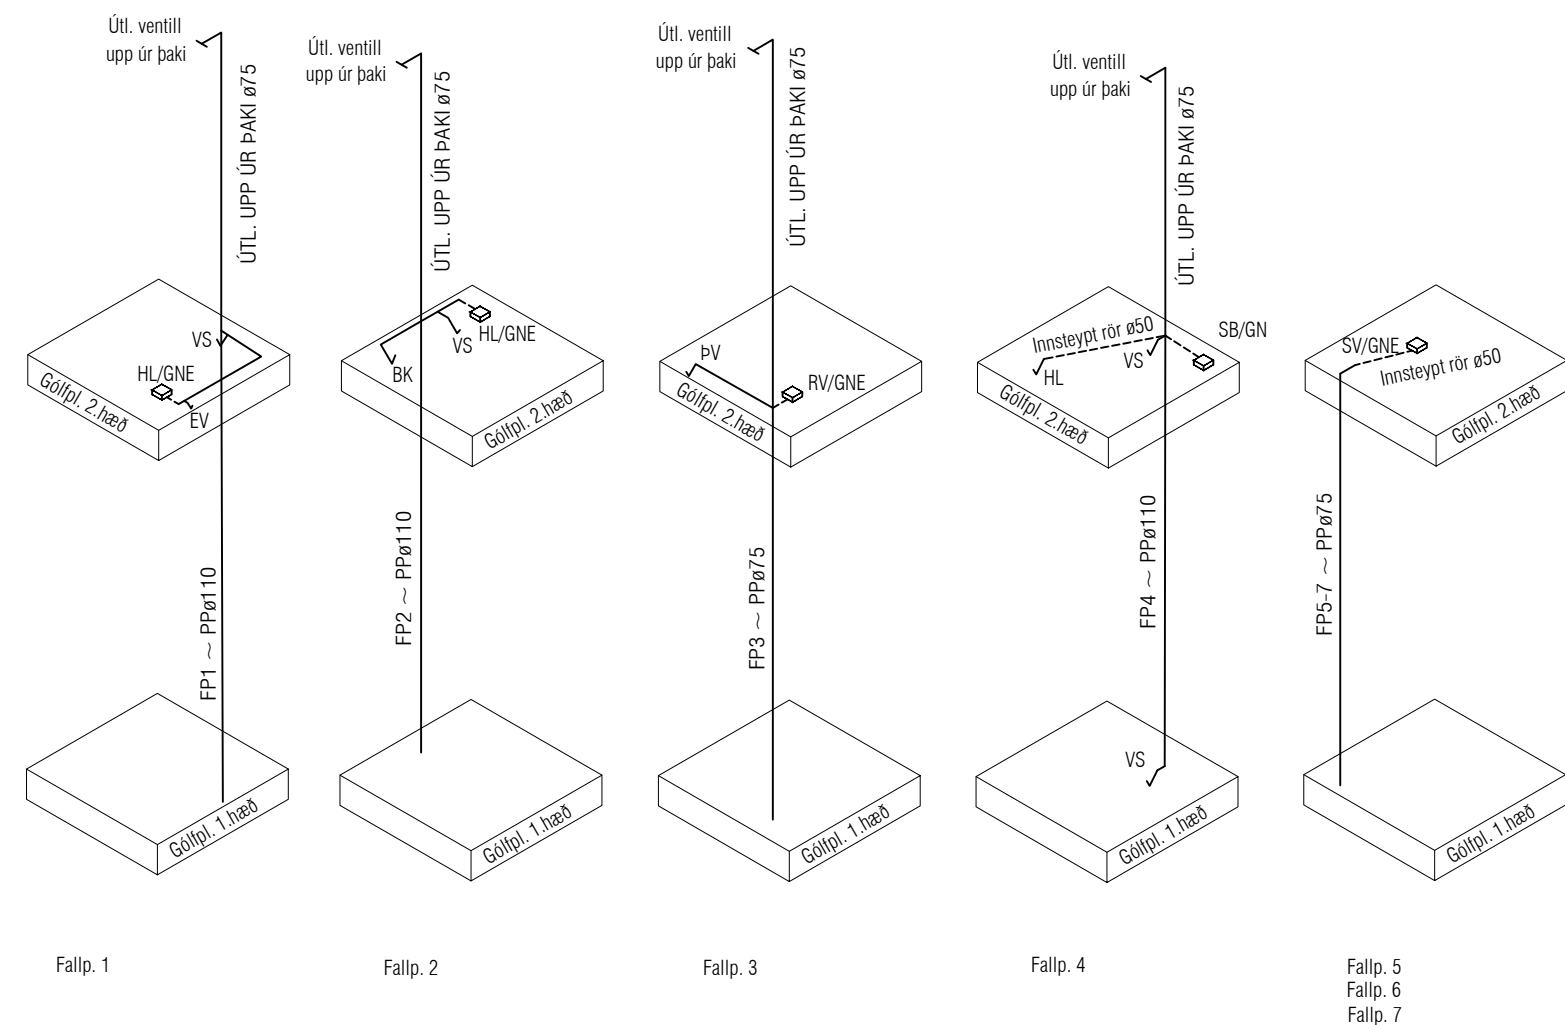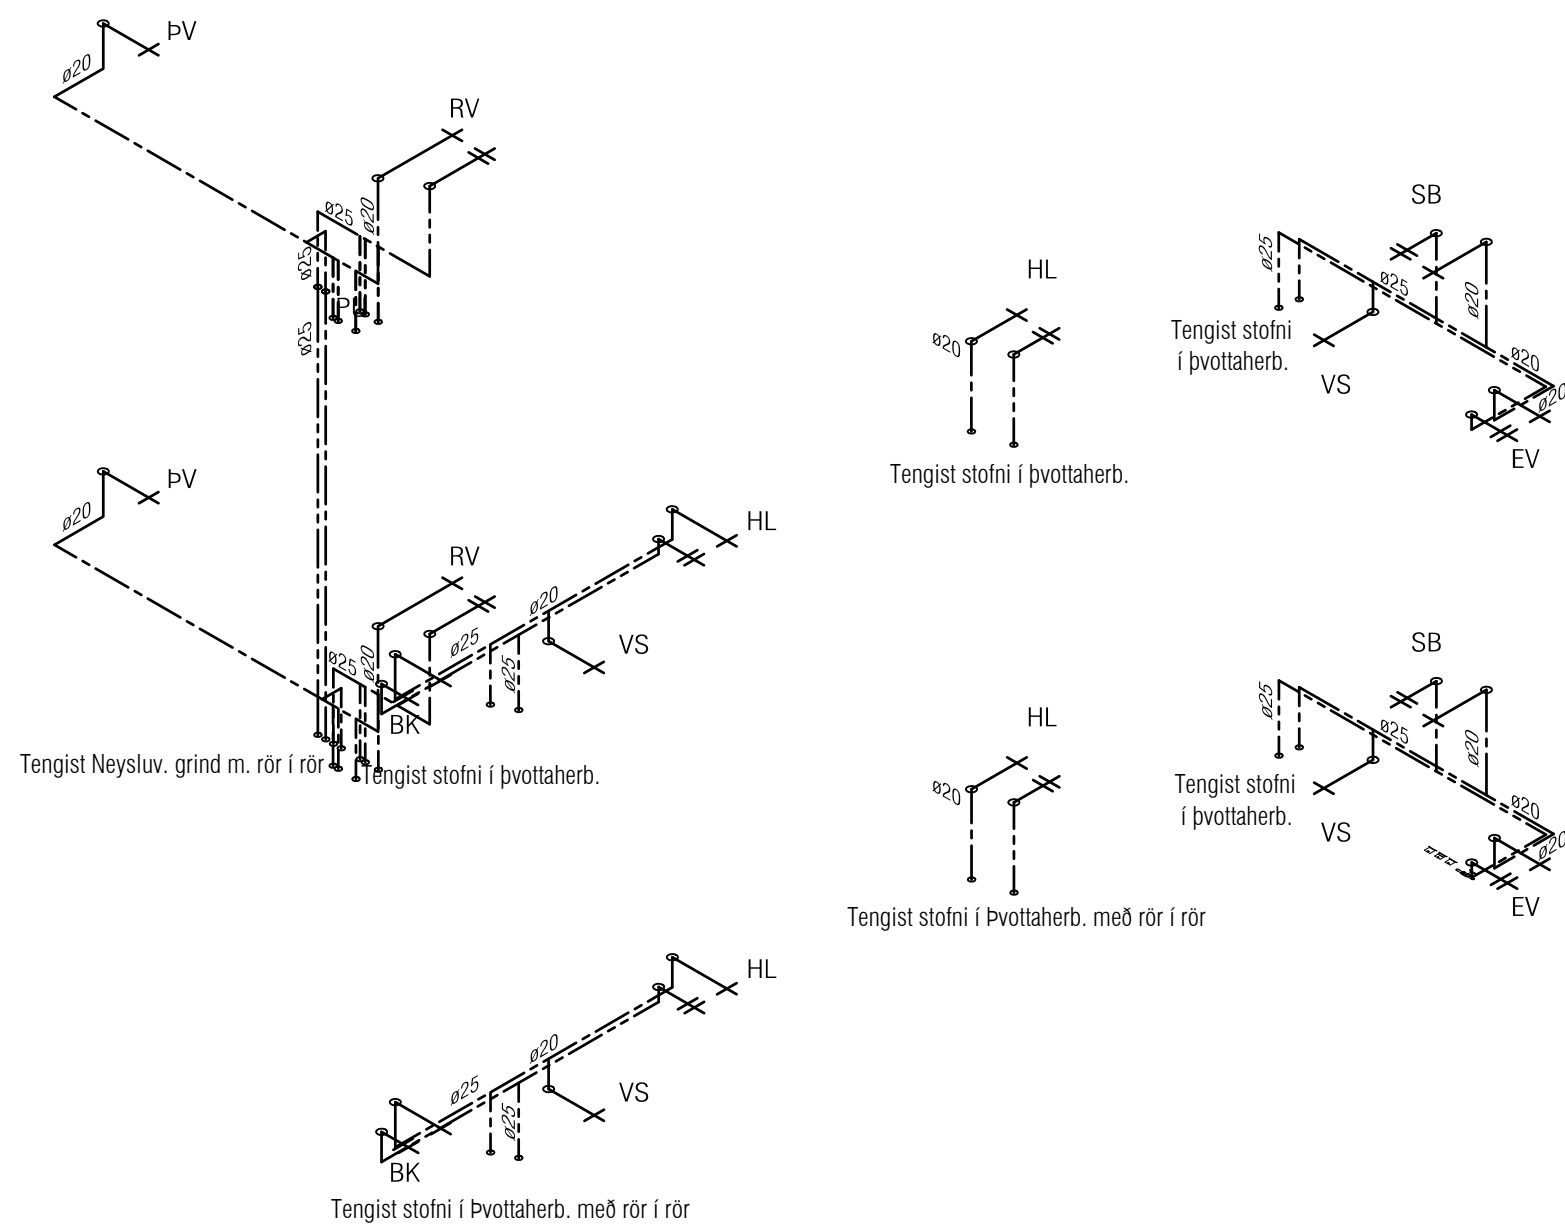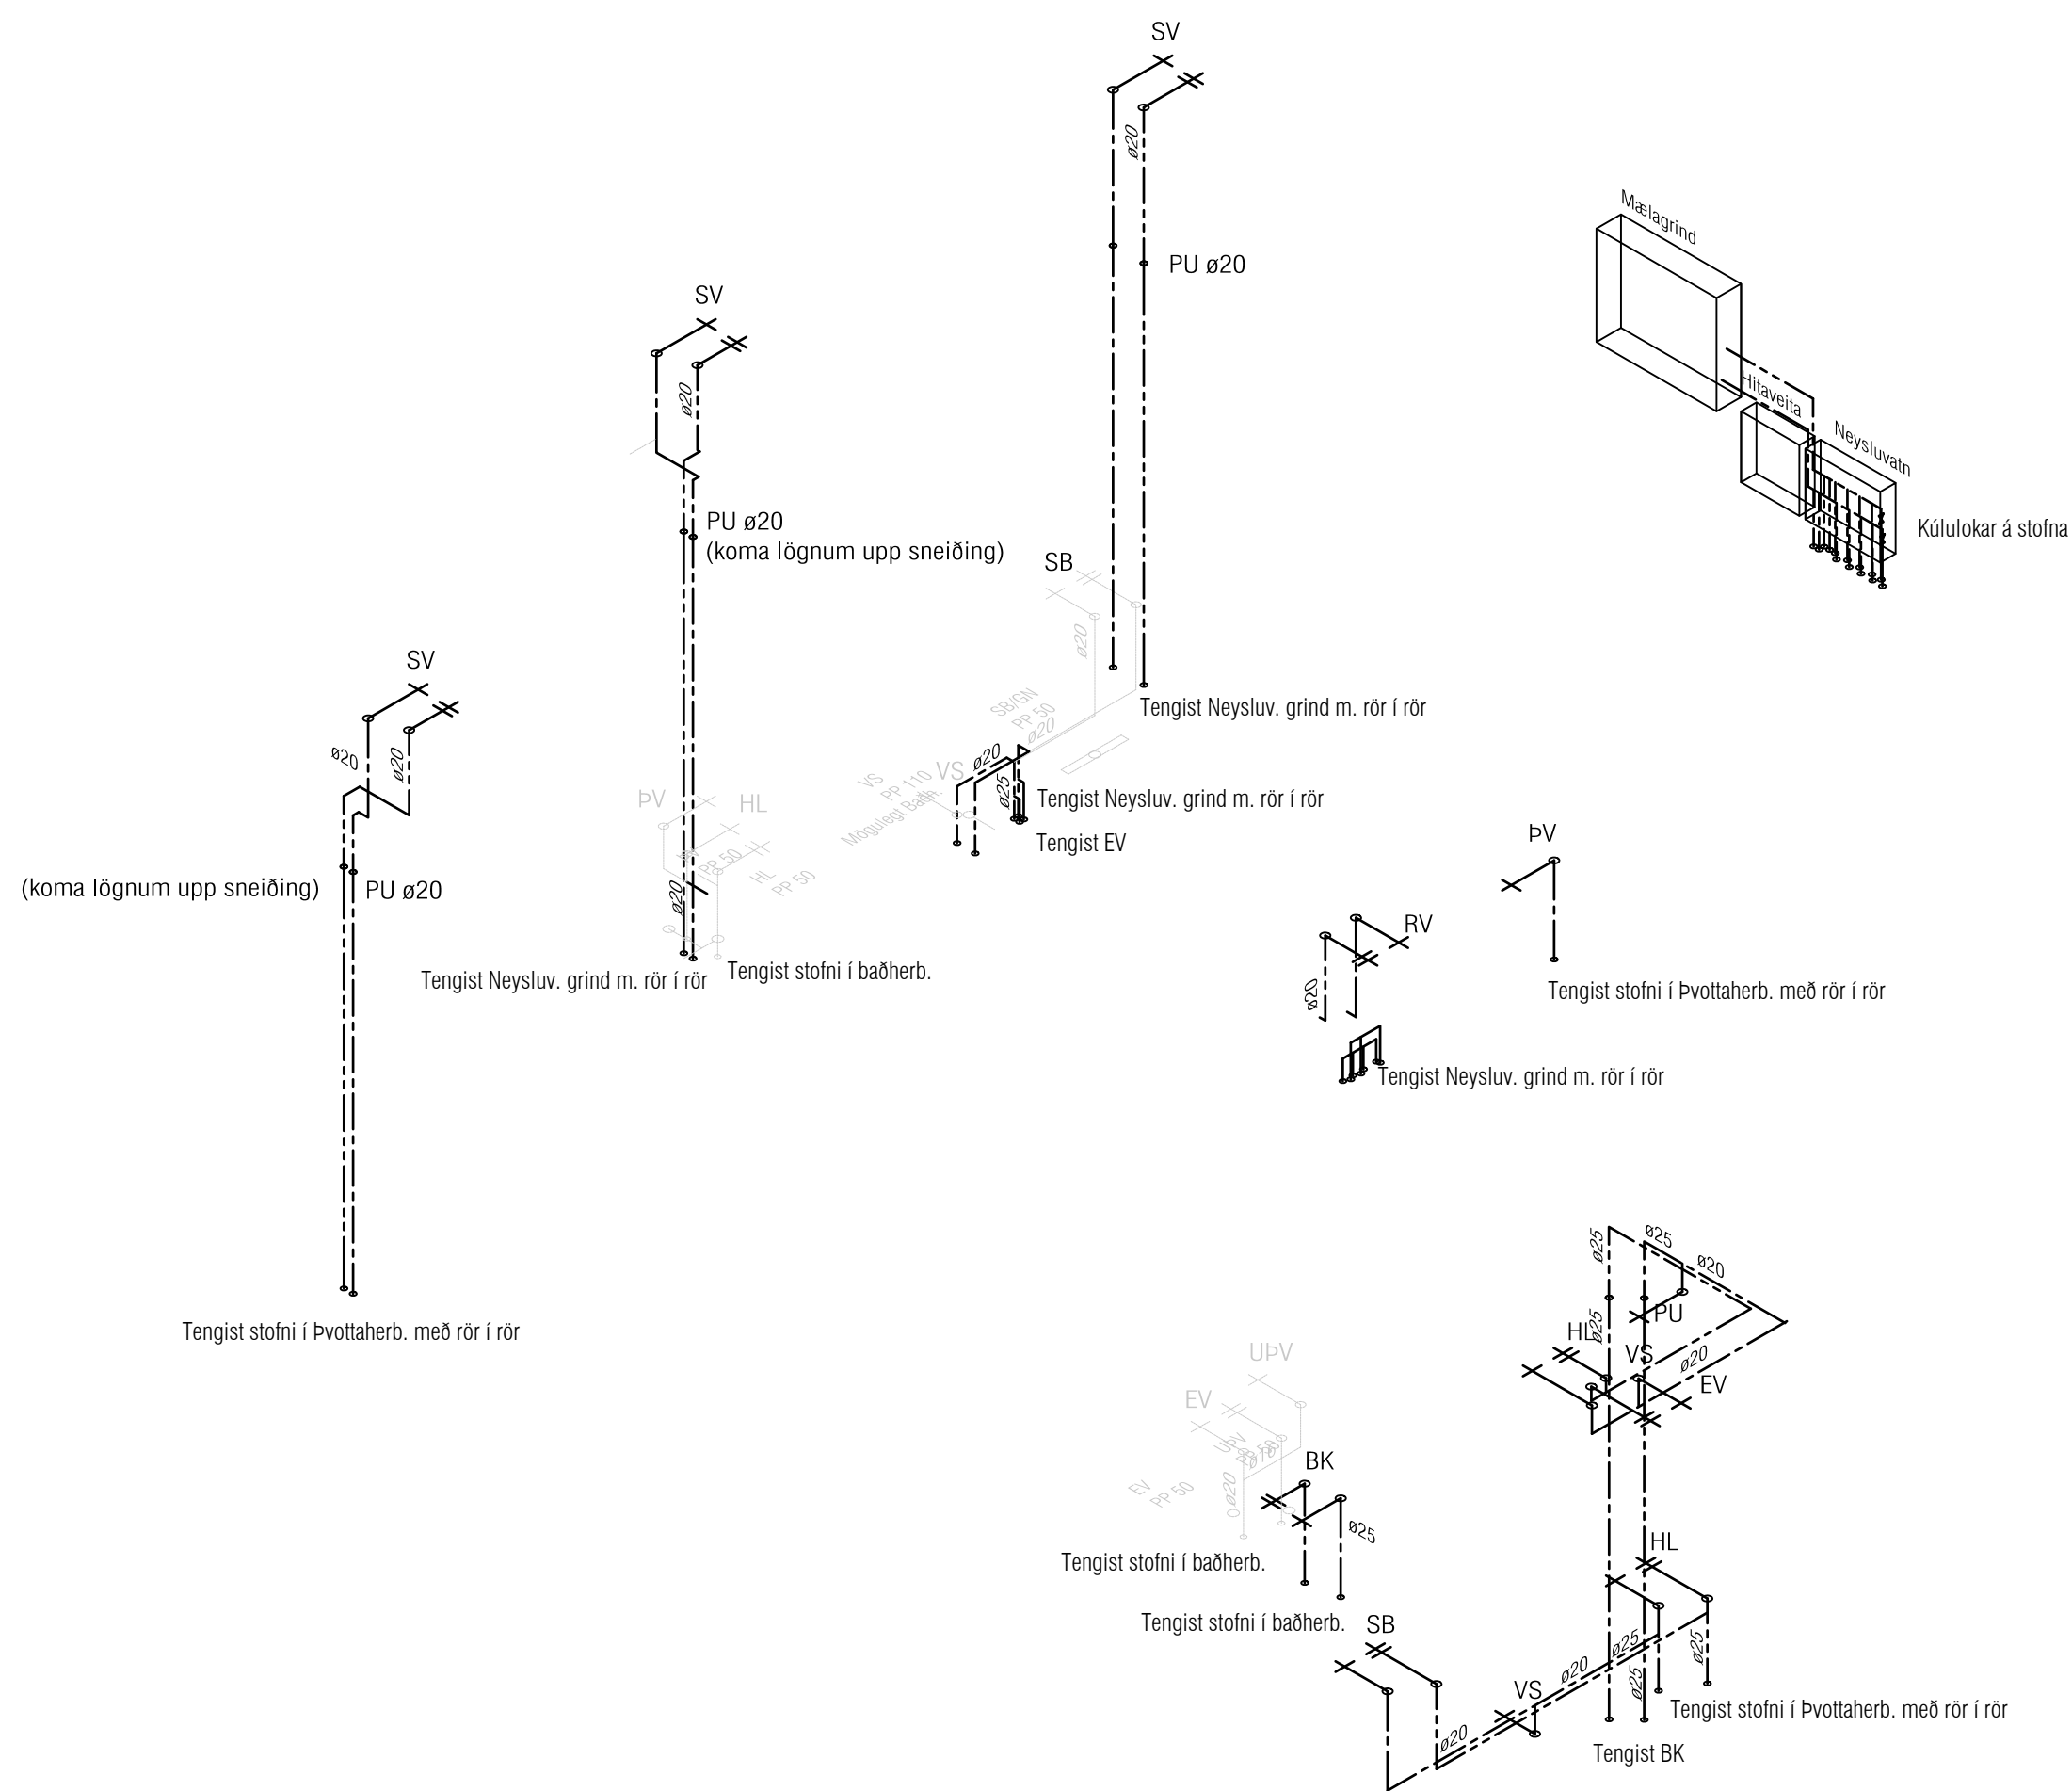

ATH !
Stærð og nákvæm staðsetning á götum fyrir frárennslis-, neysluvatns- og hitalagnir skal ákvarða í samráði við eiganda og pípara.

RÚMMYND FALLSTAMMA

Utgift	Dags.	Skrying	Breytt af
-			
-			
-			
-			

ATH! Þar sem lagnir fara í gegnum brunahólfandi veggj eða plötur skal koma brunapétting. Um frágang lagnastokka er vísað til séruppráttu aðalhönnuðar.

VEKTOR

hönnun og ráðgjöf

Síðumúla 3 - 108 Reykjavík - S:554-6650

Emil P. Kristjánsson	Orkuskiptiðráðgjafi	emil@vektor.is	280268-4539
Mads M. Andersen	Byggingafræðingur	mads@vektor.is	020459-2989
Örn Amason	Byggingartekniðráðgjafi	orn@vektor.is	040964-2669
Ólafur Jónsson	Bygginguverktækjari	olaf@vektor.is	270588-2719
Örn Jóhannesson	Byggingartekniðráðgjafi	ornjoh@vektor.is	090883-5859

Verkheiti : Tinnuskrað 12, Hafnarfirði

Verkhiluti :
Þrífalagnir
Rúmmyndir

Mkv. 1:50 Dags. 06.10.2022

Samþykkt hönnuðar:	Teikn.nr.
--------------------	-----------

Samþykkt aðalhönnuðar / samræmingarhönnuðar: L-203