


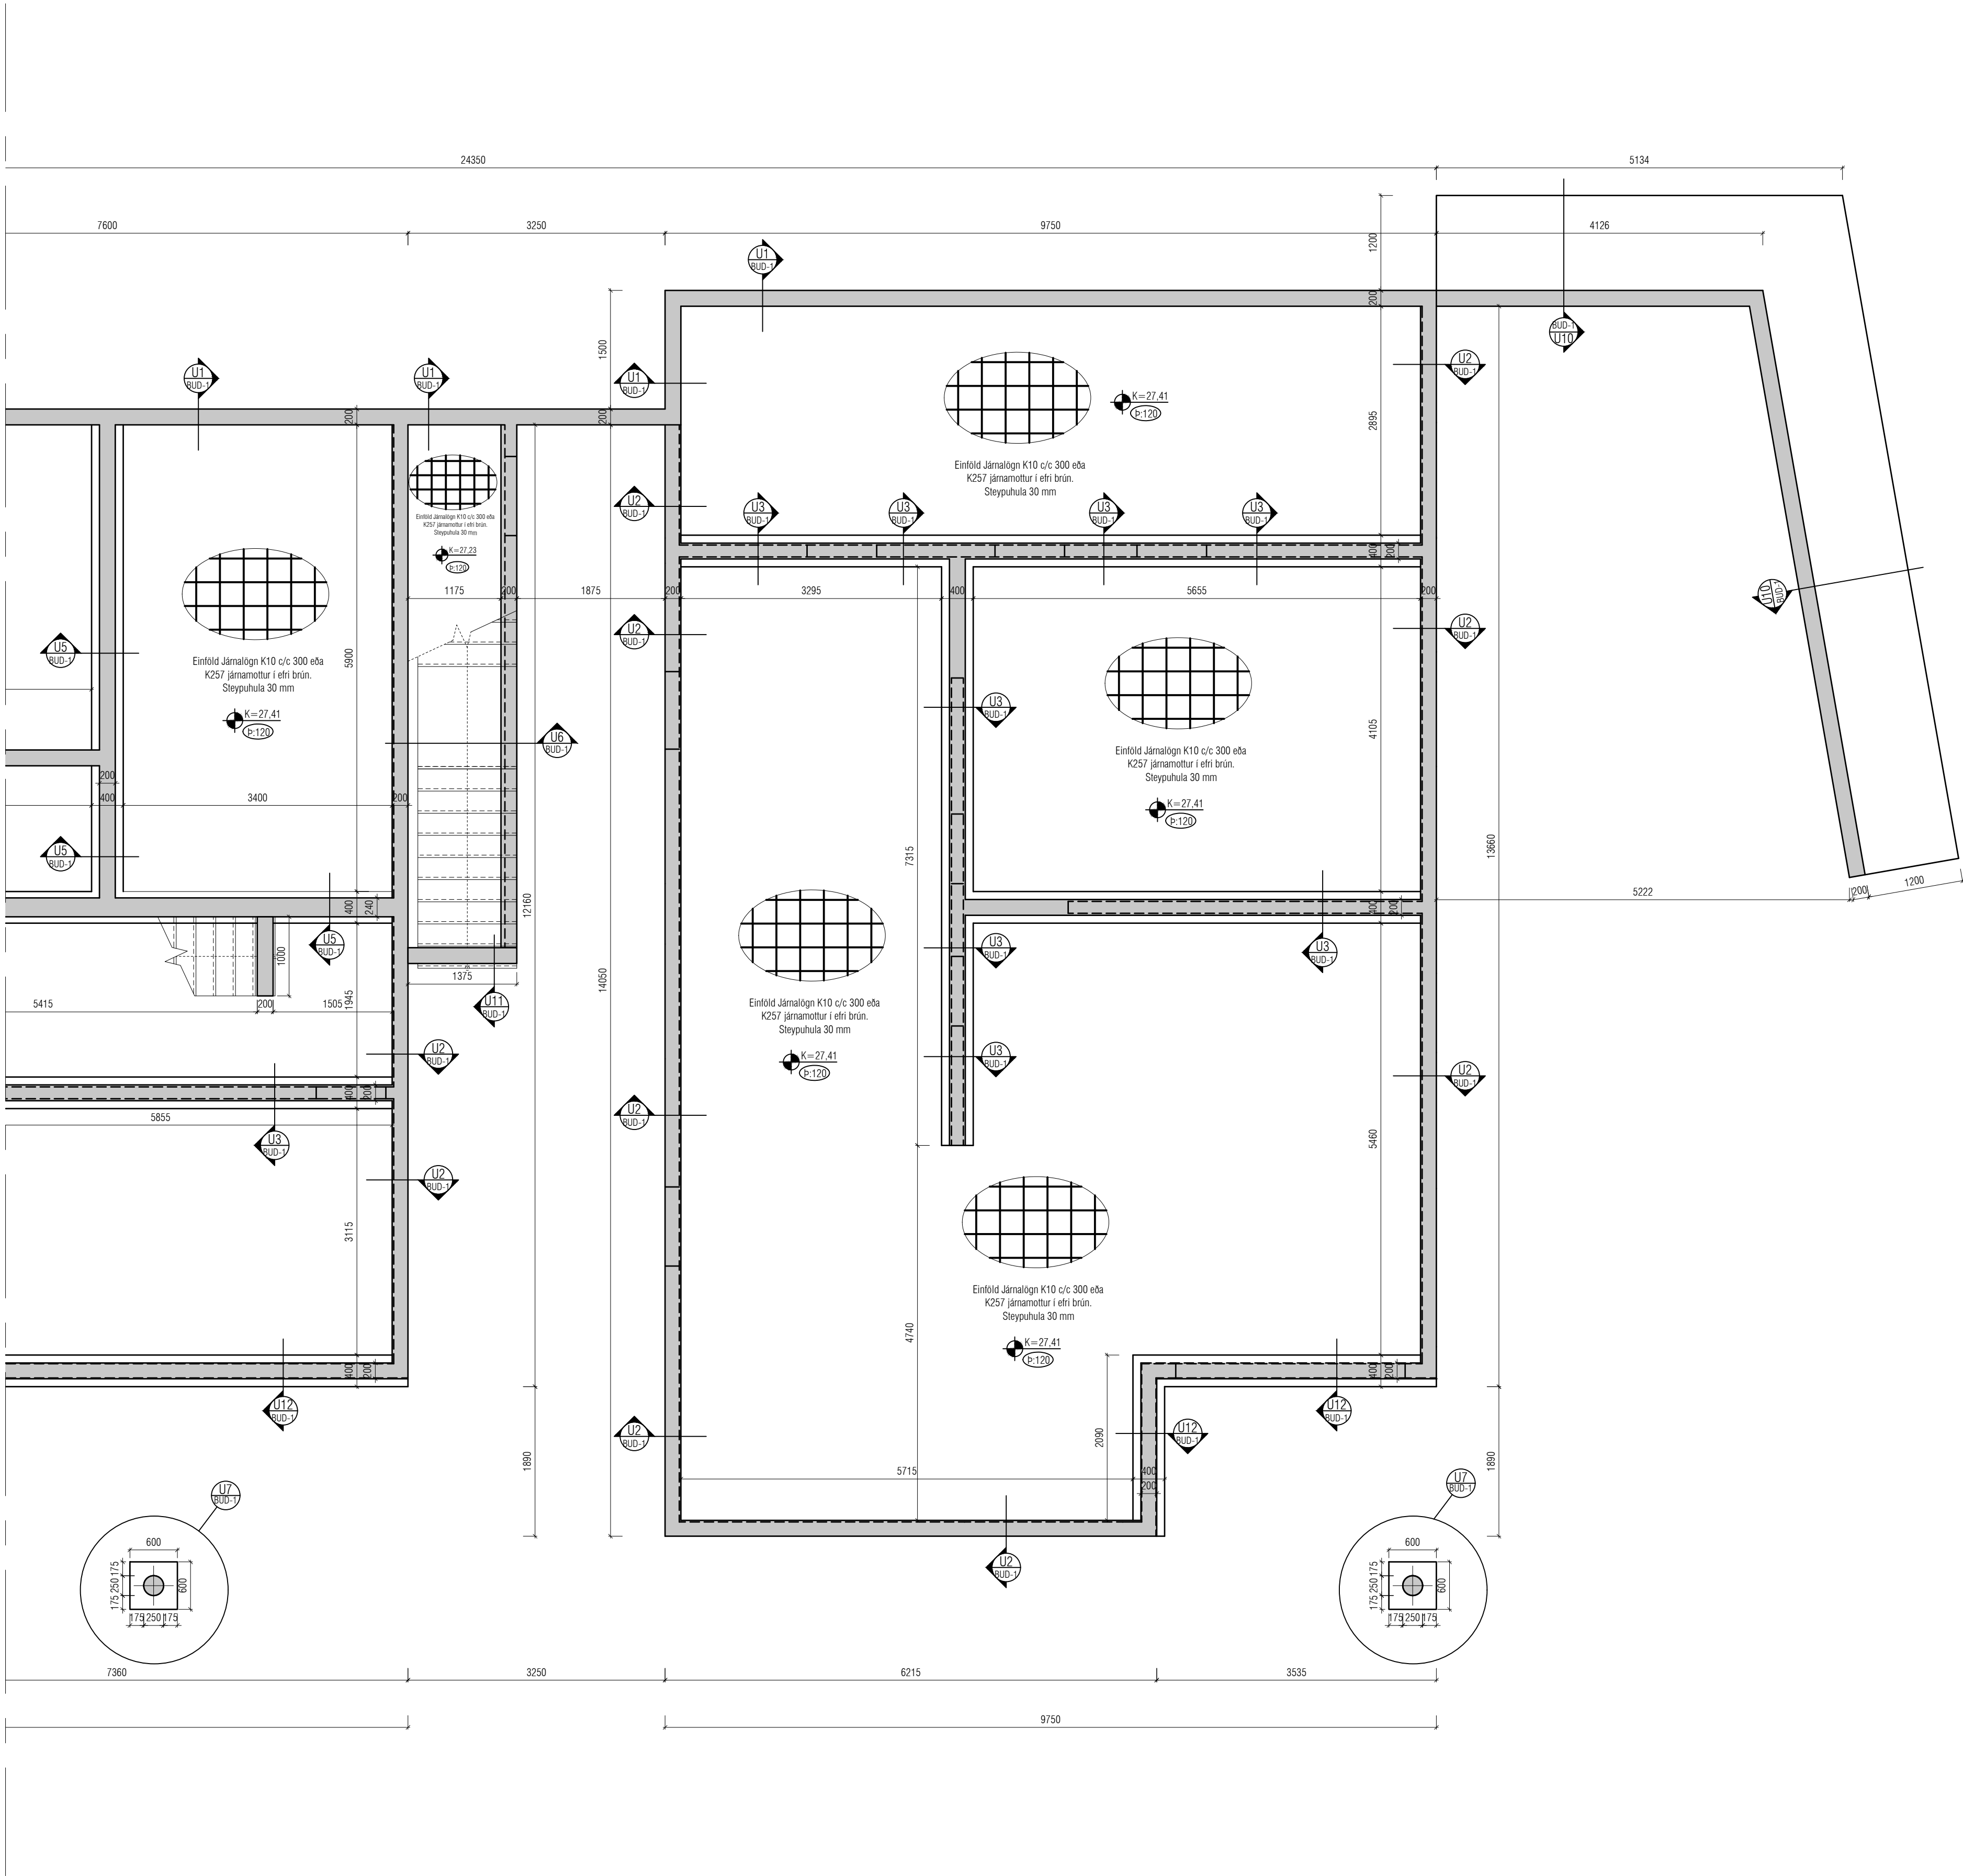

Utgáfa	Dags.	Skýring	Breytt af
-			
-			
-			
-			

JÁRNBENDING SÖKKLA:

GRUNNBENDING Í BOTNPLÖTU:
K10 c/c 300 eða K257 járnarmottur.
Skórum á mottum a.m.k 2 móskevar.

SÖKKULVEGGIR:
Sjá deili.
2K12 stungujárn L=600+600 þar sem op á 1 hæð
ná niður að gólf. Op merkt með punktalínu þvert á
vegg og stungujárn með punktum.

ATH !
ÖLL JÁRN SEM ERU TEIKNUD INN Á
GRUNNMYND KOMA AUKALEGA VIÐ
GRUNNBENDINGU.

Skýringar:

Á teikningu B-01 eru almenningar skýringar og öll
lágmarks ákvæði varðandi steypu og bendistál t.d.
frágangur á jörnum kringum op og brúnir og fl.

Uppgefnir kótar eru steypukótar. Upplýsingar um
vatnshalla og hvort kótar eru endanlegir, sjá
arkitekt.
Um nákvæma stærð og staðsetningu einstakra
byggingahluta. Sjá nánar á sérteikningum
aðalhönnuðar.
Göt og rautar (sjá lagnateikn.)

ATH !

Leiðbeiningar um yfirhæð á plötum og bitum
er á skýringablaði B01

ATH!

Heimilt er að nota járnabakka, með sama
járnmagmi og lýrskrifað er á uppdráttum, í stað
tengijárna úr veggjum í plötur.

ATH!

Steypuhula í úteggjum og útiplötum skal vera
30 mm. Sjá nánar á skýringablaði B01.

VEKTOR

hönnun og ráðgjöf

Síðumúla 3 - 108 Reykjavík - S.554-6650

Emil Þ. Kristjánsson
Marta M. Andersen
Ólafur Jónsson
Ólafur Jónsson

Verkefni :
Tinnuskarð 12, Hafnarfirði

Verkhliði :
Undirstöður
Grunnmynd

Hannað :
SH/ÚJ

Teknað :
JM













Mkv.
1:50

Dags.
07/10/2022

Samþykkt hönnuðar:
Samþykkt aðalhönnuðar / samræmingarhönnuðar:

Teikn.nr.
BU-2

blaðstærð : A1

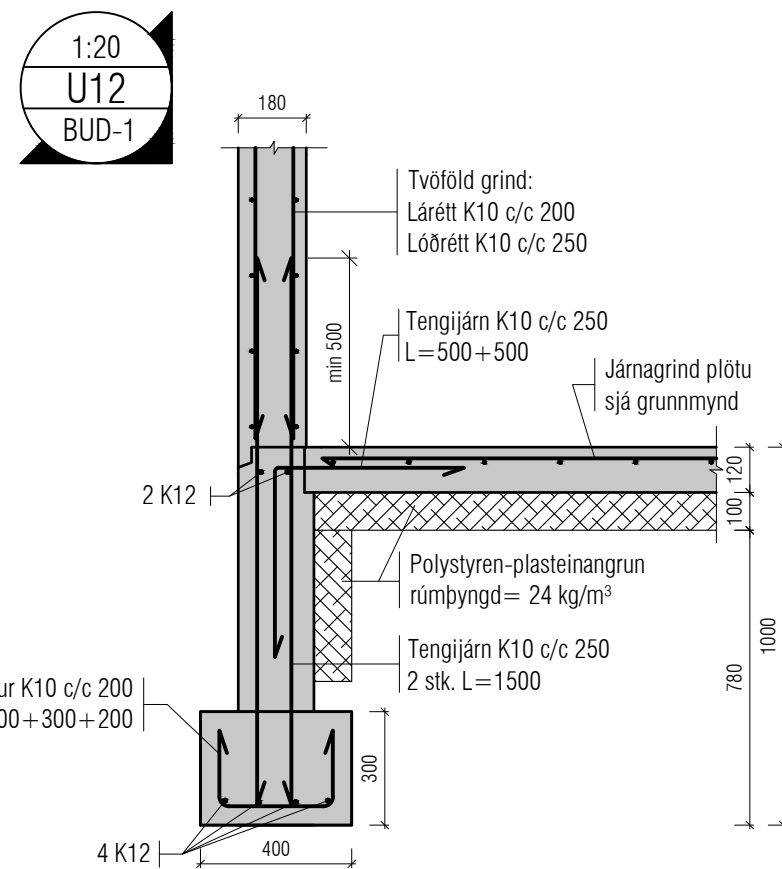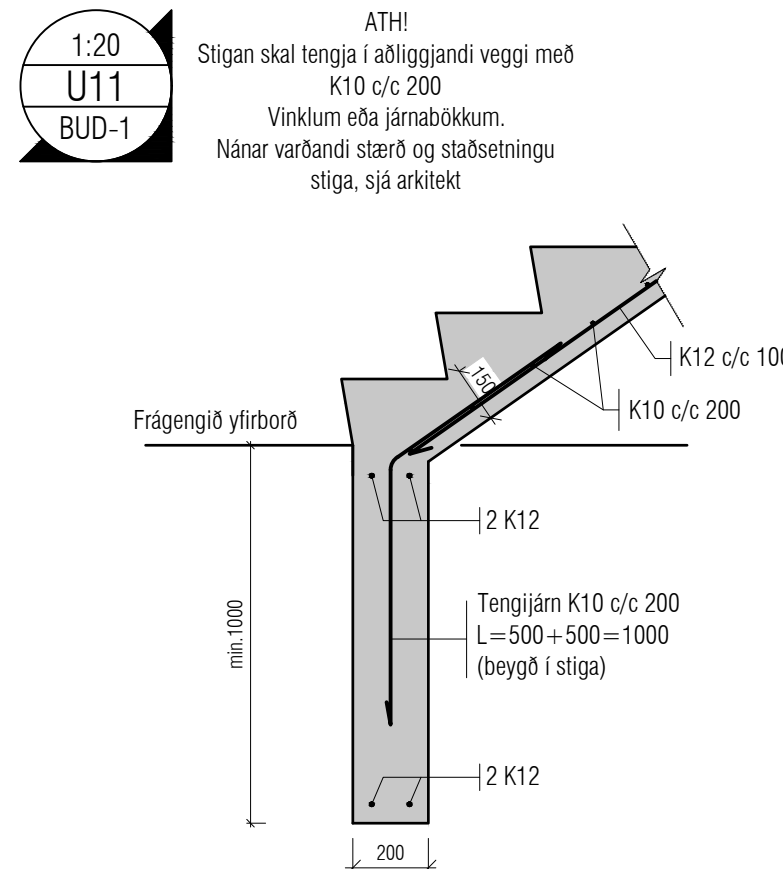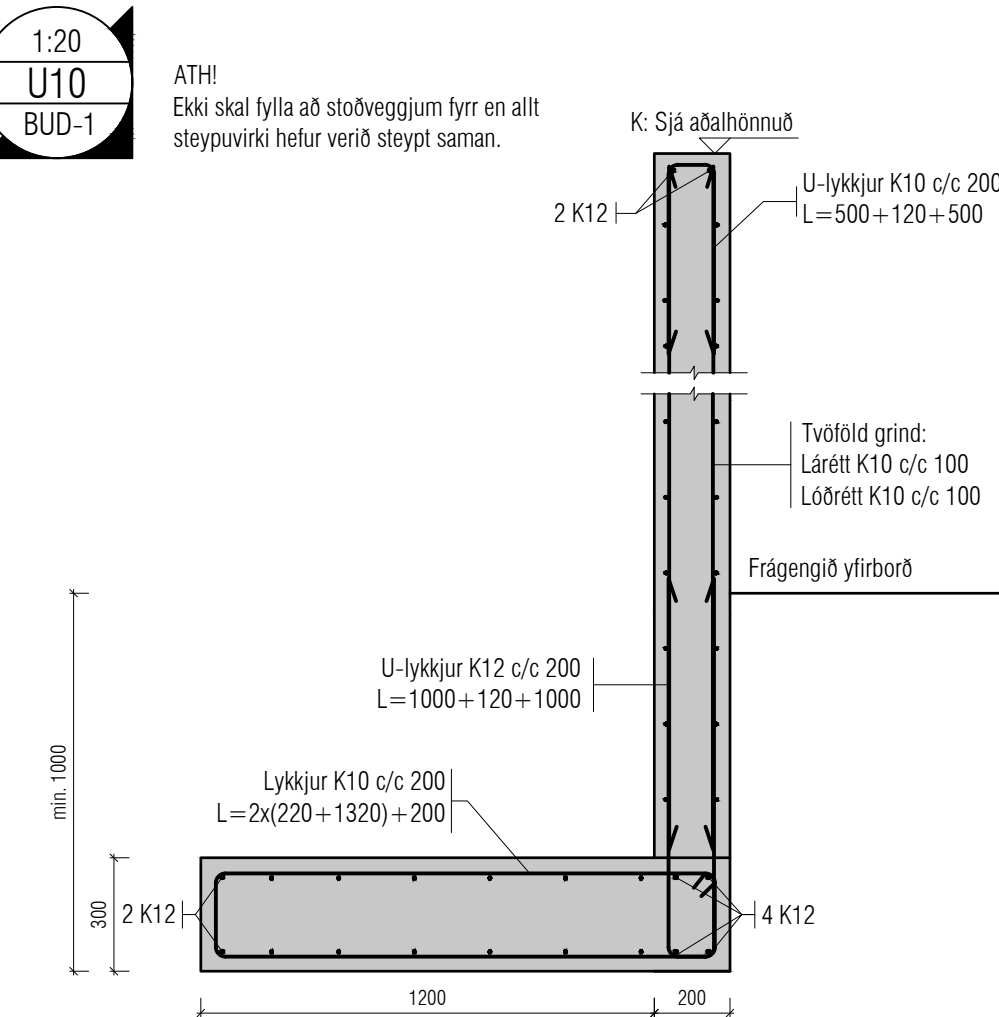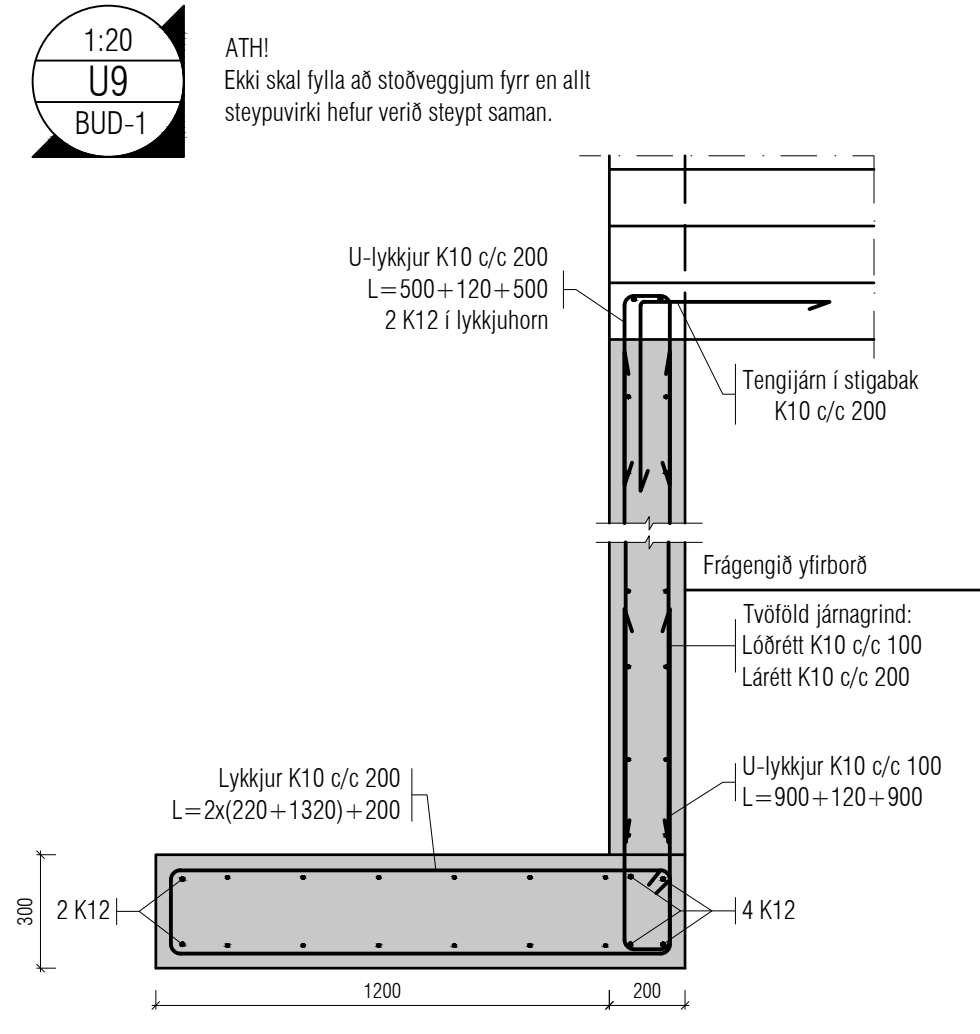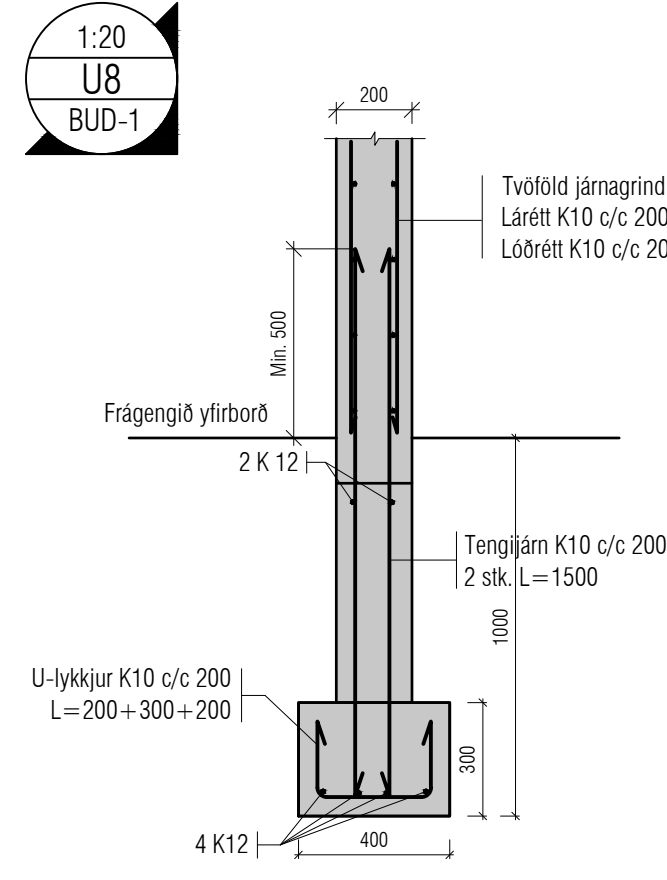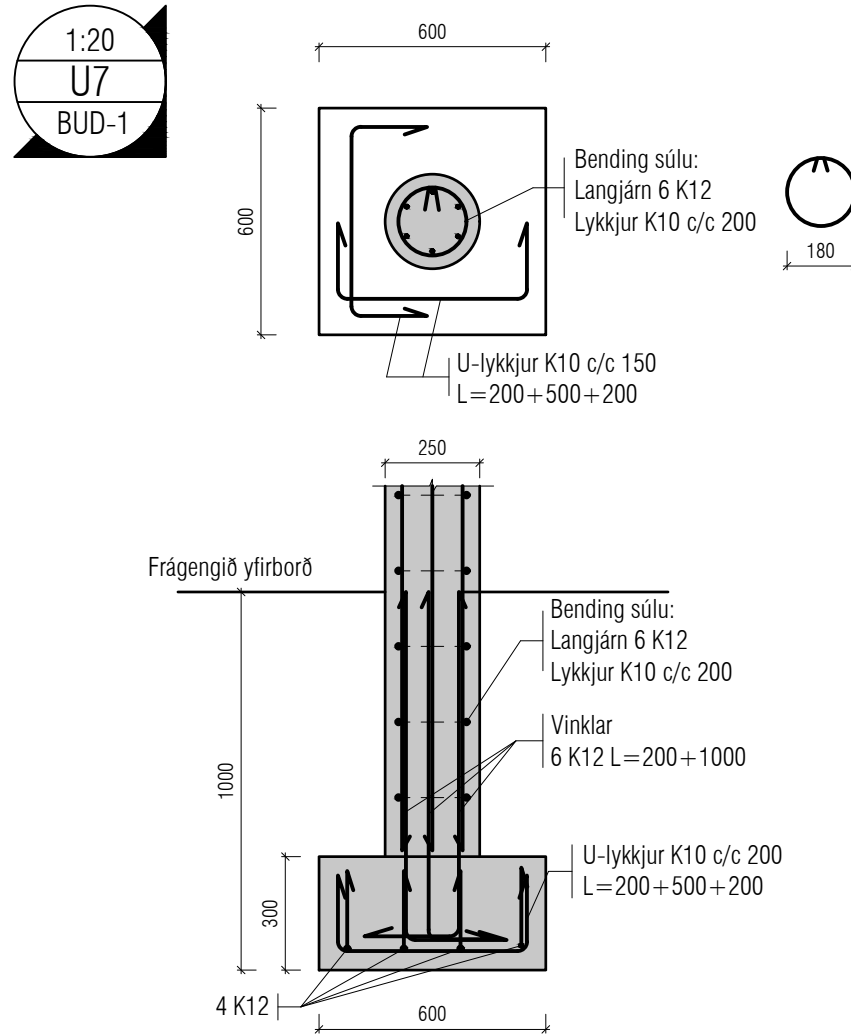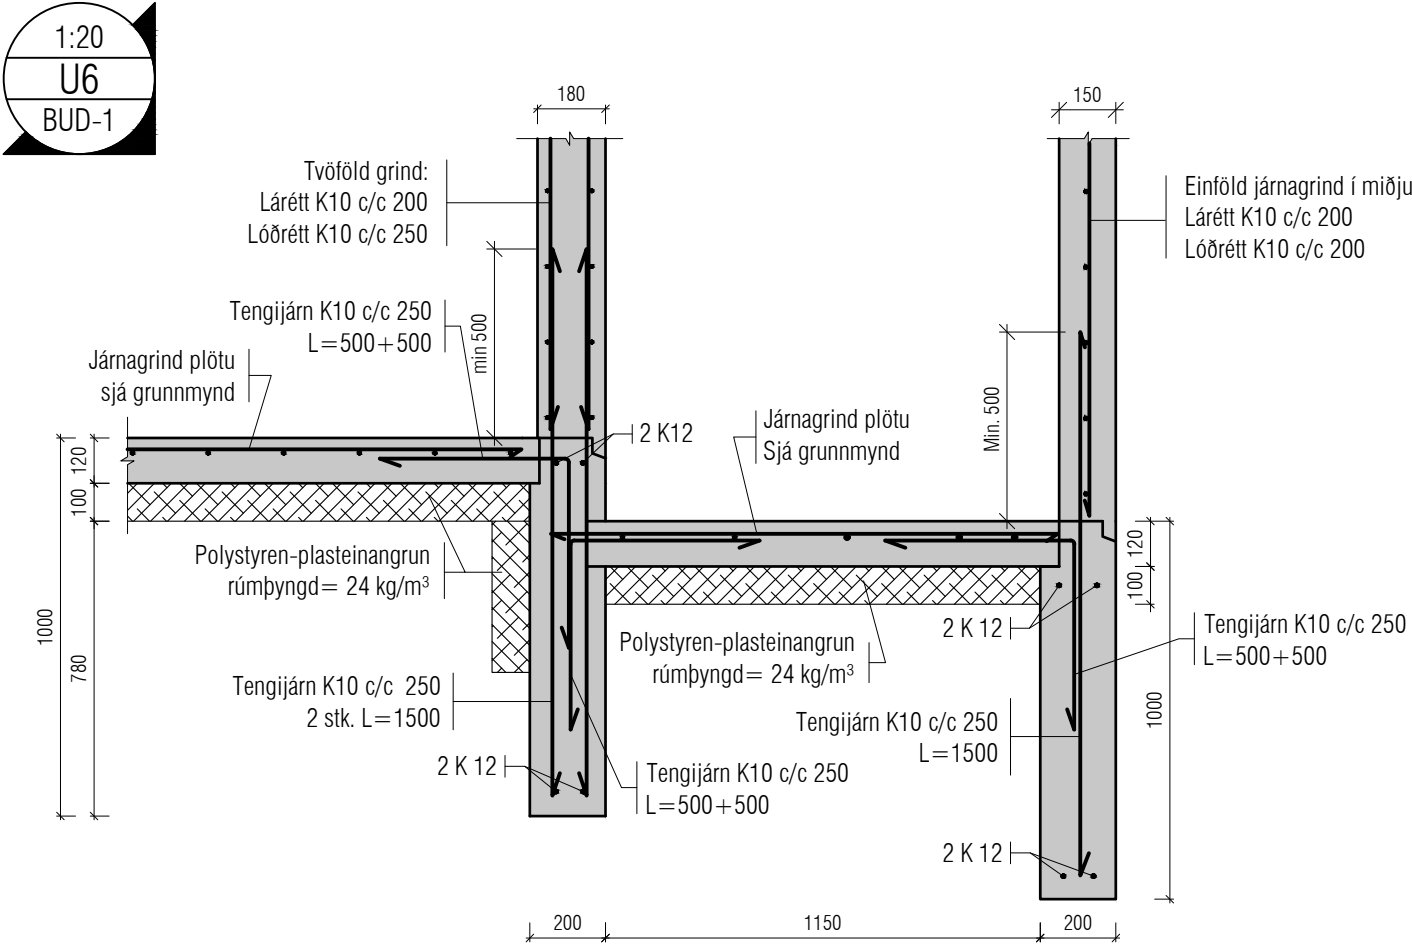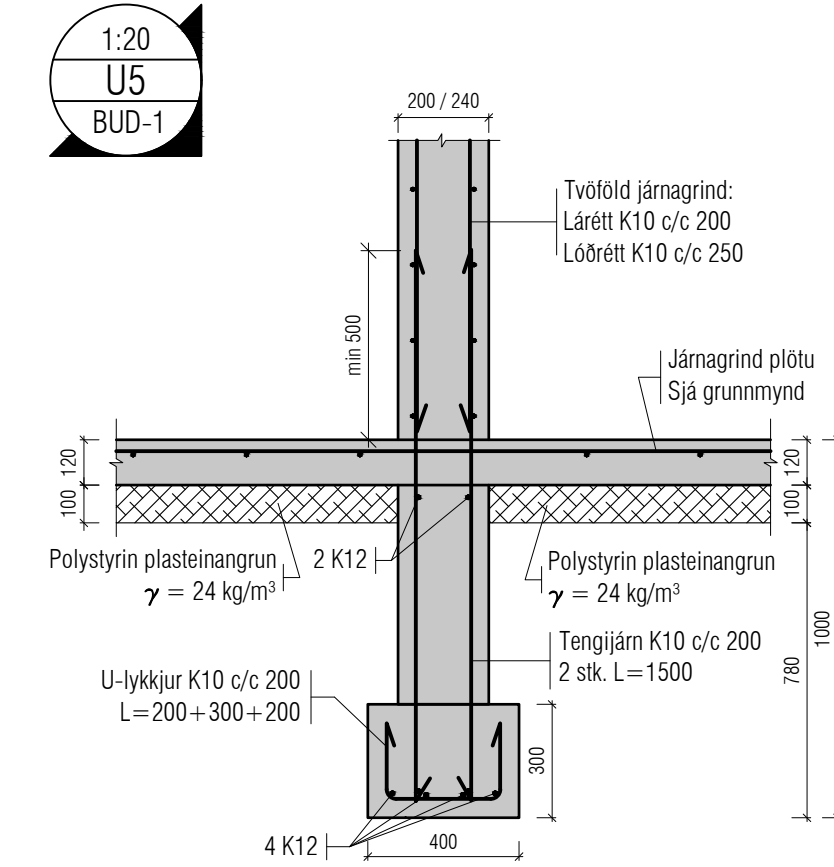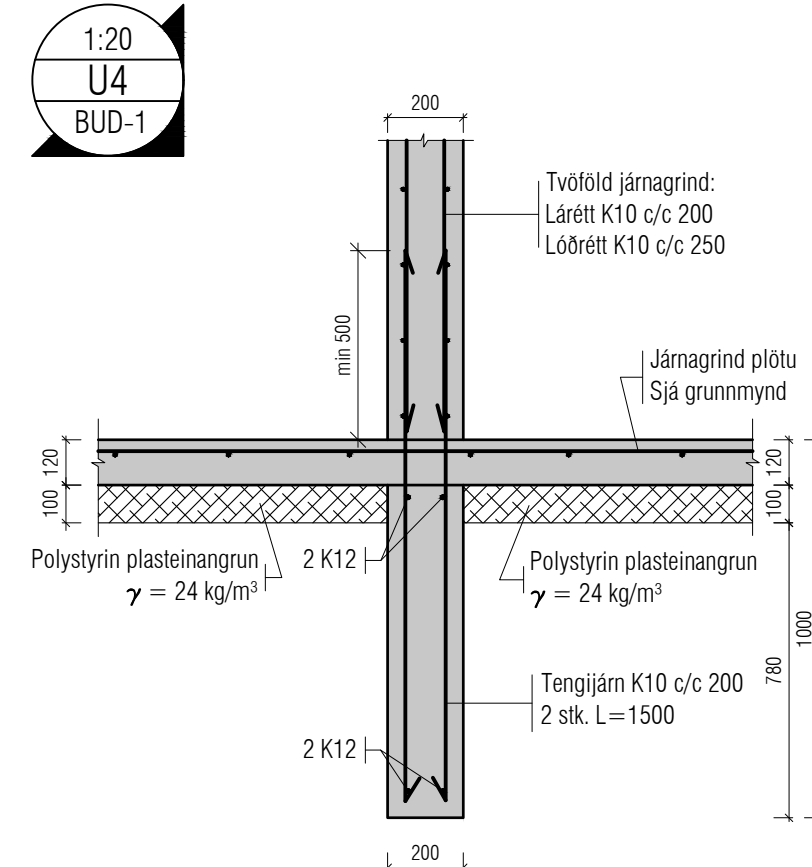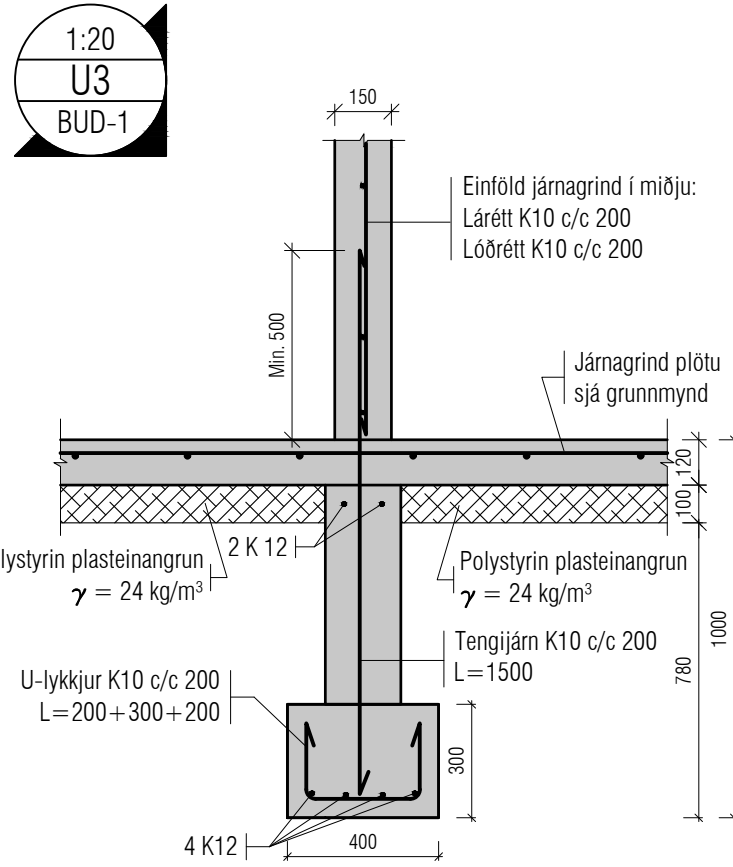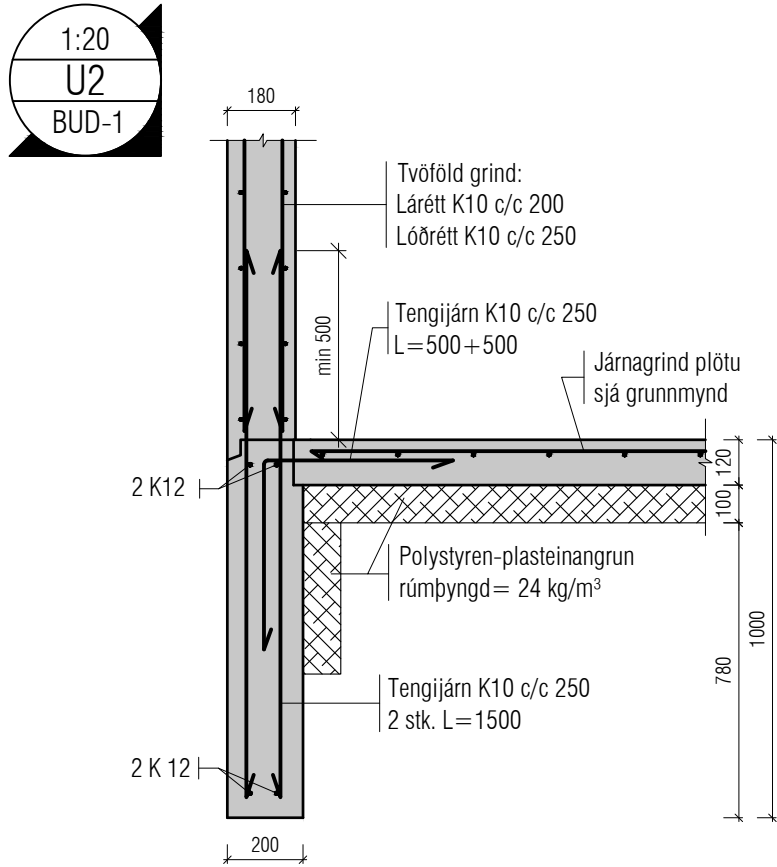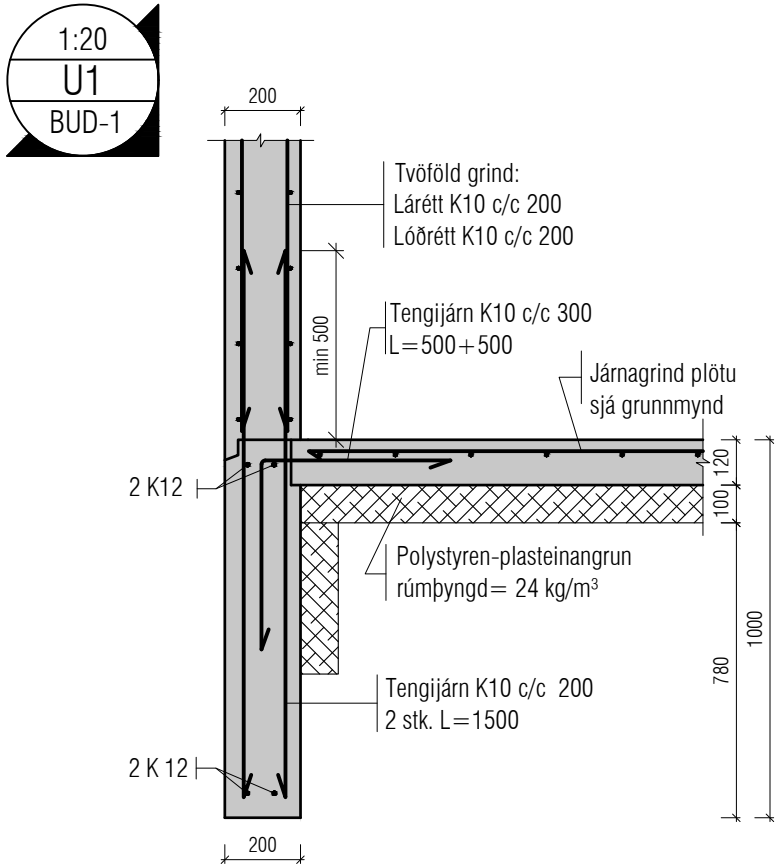

Útgáfa	Dags.	Skýring	Breytt af
-			
-			
-			
-			

JÁRNABENDING SÖKKLA:

GRUNNBENDING Í BOTNPLÖTU:
K10 c/c 300 eða K257 járnmatnur.
Skórun á mottum a.m.k 2 mósavar.

SÖKKULVEGGIR:
Sjá deili.
2K12 stungujám L=600+600 þar sem op á 1.hæð ná niður að gólf. Op merkt með punktalínu þvert á vegg og stungujám með punktum.

ATH !
ÖLL JÁRN SEM ERU TEIKNUÐ INN Á GRUNNMYND KOMA AUKALEGA VIÐ GRUNNBENDINGU.

Skýringar:
Á teikningu B-01 eru almennar skýringar og öll lágmarks ákvæði varðandi steypu og bendistál l.d. frágangur á járnun kringum op og brúnir og fl.

Uppteignir kótar eru steypukótar. Upplýsingar um vatnshalla og hvort kótar eru endanlegir, sjá arkitekt.
Um nákvæma stærð og staðsetningu einstakra byggingahluta. Sjá nánar á sérteikningum aðalhönnuðar.
Göt og raular (sjá lagnateikn.)

ATH !
Leiðbeiningar um yfirhæð á plötum og bitum er á skýringablaði B01

ATH!
Heimilt er að nota járabakka, með sama járnagnni og fyrirskrifað er á uppdráttum, í stað tengijárna úr veggjum í plötur.

ATH!
Steypuhula í útveggjum og útiplötum skal vera 30 mm. Sjá nánar á skýringablaði B01.

VEKTOR
hönnun og ráðgjöf

Síðumúla 3 - 108 Reykjavík - S:554-6650

Emil Þ. Kristjánsson	Orkusémiðlaðingur	emil@vektor.is	280268-4539
Módis M. Andersen	Byggingarteikningur	mardis@vektor.is	020459-2989
Óni Árnason	Byggingarteikningur	oni@vektor.is	040964-2669
Ólafur Jónsson	Byggingarteikningur	olafur@vektor.is	270588-2719
Óni Jónsson	Byggingarteikningur	oni@vektor.is	090883-5859


Verkefni: **Tinnuskarð 12, Hafnarfirði**

Verkefni: **Undirstöður**

Deili

Hannað:	SH/ÓJ	Teknað:	JM
Miv.	1:20	Dags.	07/10/2022
Samþykkt hönnuðar:		Tekin nr.	

Samþykkt aðalhönnuðar / samræmingarhönnuðar: **BUD-1**

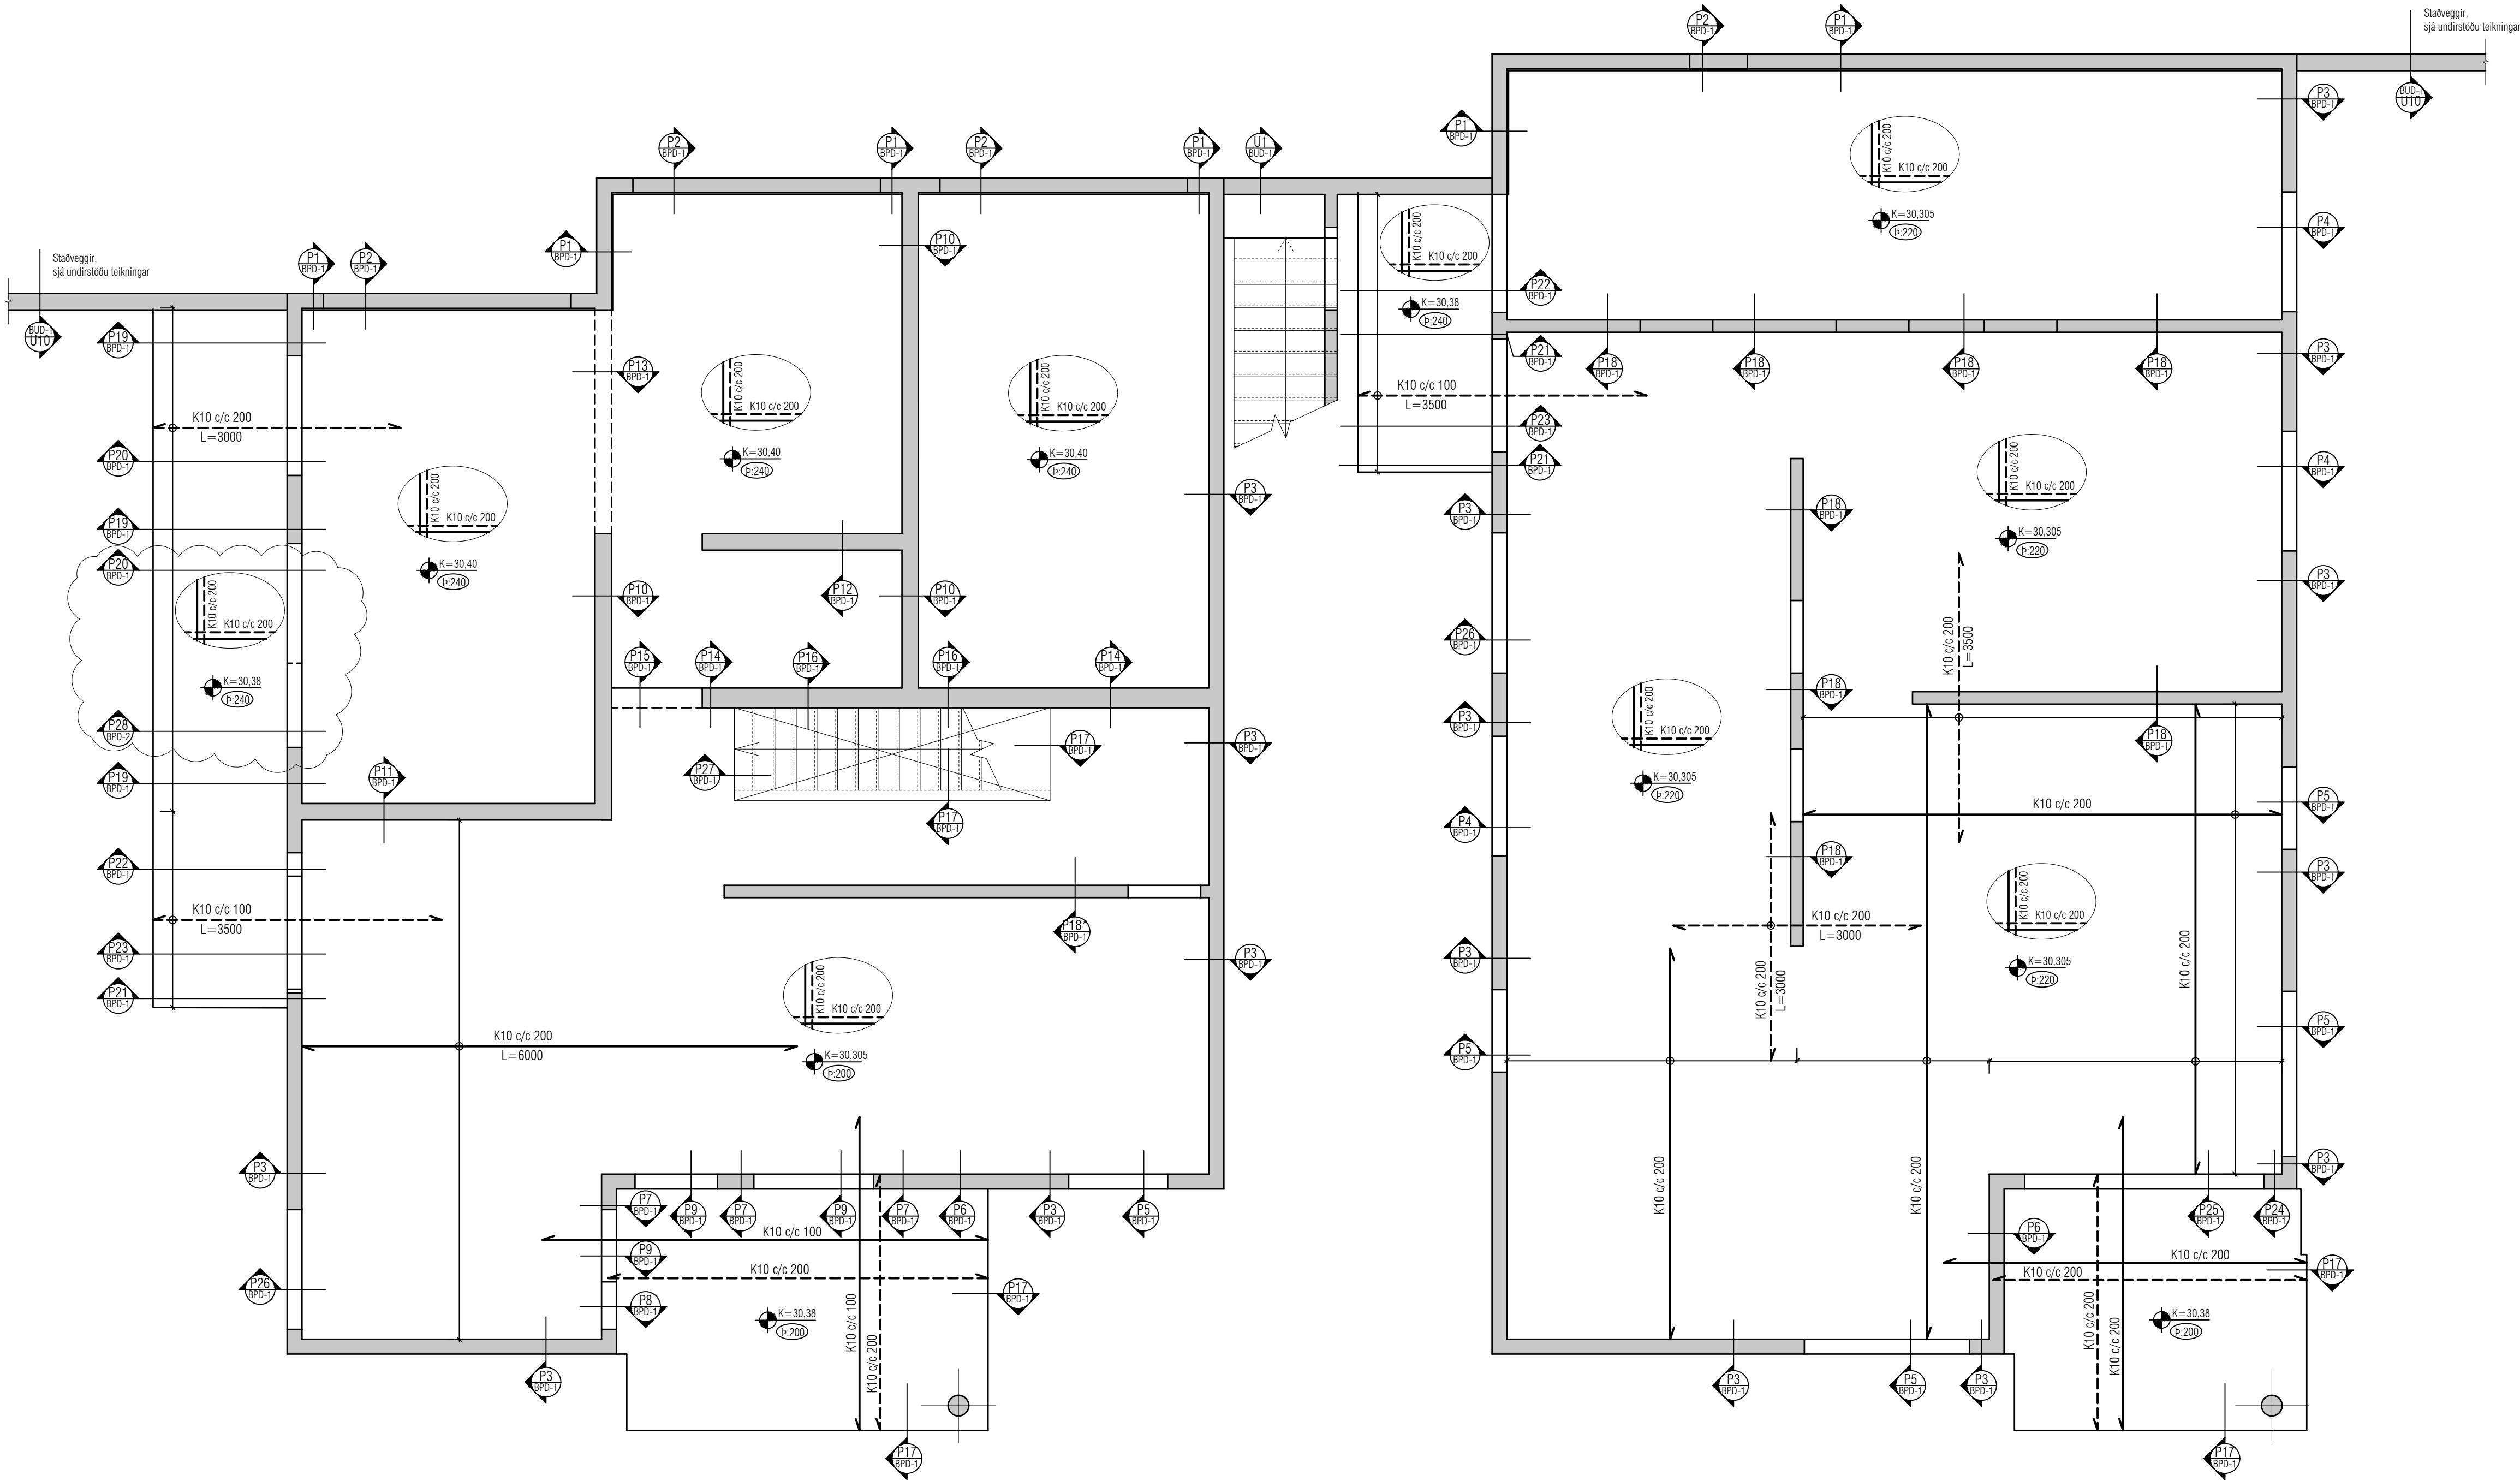

ALMENNT, JÁRNABENDING:

GRUNNBENDING Í NEDRI BRÚN:

Sjá teki á viðkomandi plötu.

Járn spanna alla plötuna og skýrtlengd yfir ásetur milli vegga.

Netbrúnarjárn skal skeyta yfir ásetum.

GRUNNBENDING Í EFRI BRÚN:

K10 c/c 200 í báðar áttir.

Efnibrúnarjárn skal skeyta á hafi.

Einnig gildir

Járn með heilli línu í nedri brún.

Járn með stítrötti línu í efri brún.

ATH !

ÖLL JÁRN SEM ERU TEIKNUÐ INN Á GRUNNMYND KOMA AUKALEGA VIÐ GRUNNBENDINGU.

Skýringar:

Á teikningu B-01 eru almennar skýringar og öll lágmarks ákvæði varðandi steypu og bendistál t.d. frágangur á járnum kringum op og brúnir og fl.

Uppgefnir kótar eru steypukótar. Upplýsingar um vatnshalla og hvort kótar eru endanlegir, sjá arkitekt.

Um nákvæma stærð og staðsetningu einstakra byggingahluta. Sjá nánar á sérteikningum aðalhönnuðar.

Göt og raufar (sjá lagnateikn.)

ATH !

Leiðbeiningar um yfirhæð á plötum og bitum er á skýringablaði B01

ATH!

Heimilt er að nota járnabakka, með sama járnarnagni og fyrirskrifað er á uppdráttum, í stað tengjárnna úr veggjum í plötur.

ATH!

Steypuhula í útveggjum og útiplötum skal vera 30 mm. Sjá nánar á skýringablaði B01.

VEKTOR

hönnun og ráðgjöf

Síðumúla 3 - 108 Reykjavík - S.554-6650

Emil Þ. Kristjánsson

Drústeiknifráðgjafi

emil@vektor.is

280268-4539

Martin M. Andersen

Bygginguteiknifráðgjafi

martin@vektor.is

020459-2989

Óni Arnarson

Bygginguteiknifráðgjafi

oni@vektor.is

040984-2669

Óni Jónsson

Bygginguteiknifráðgjafi

oni@vektor.is

270588-2719

Óni Jóhannesson

Bygginguteiknifráðgjafi

oni@vektor.is

090883-5659

Verkefni :

Tinnuskarð 12, Hafnarfirði

Verkefni :

Plata yfir 1. hæð

Grunnmynd

Hannað :

SH/ÚJ

Teiknað :

JM

Mkv.

1:50

Dags.

07/10/2022





Samþykkt hönnuðar:

Teikn.nr.

Samþykkt aðalhönnuðar / samræmingarhönnuðar:

BP-1

blaðstærð : A1

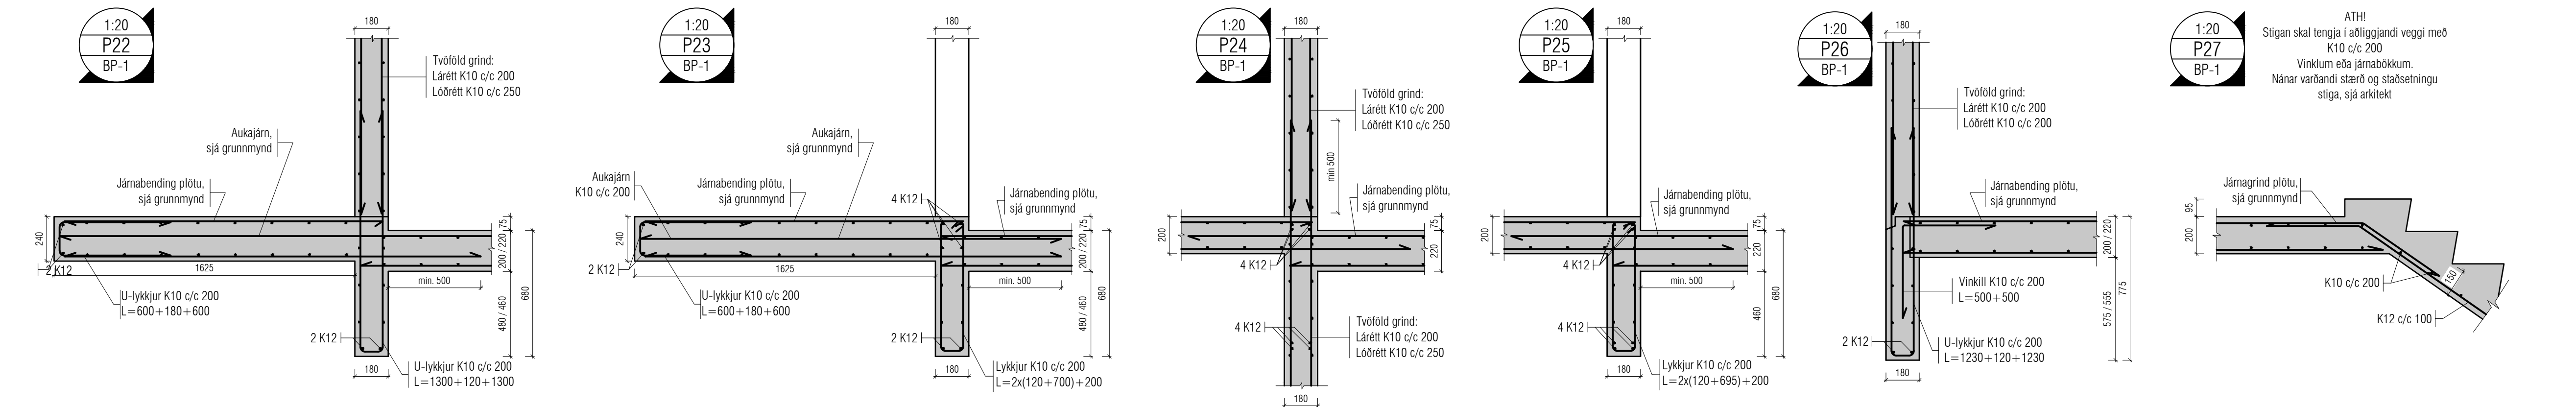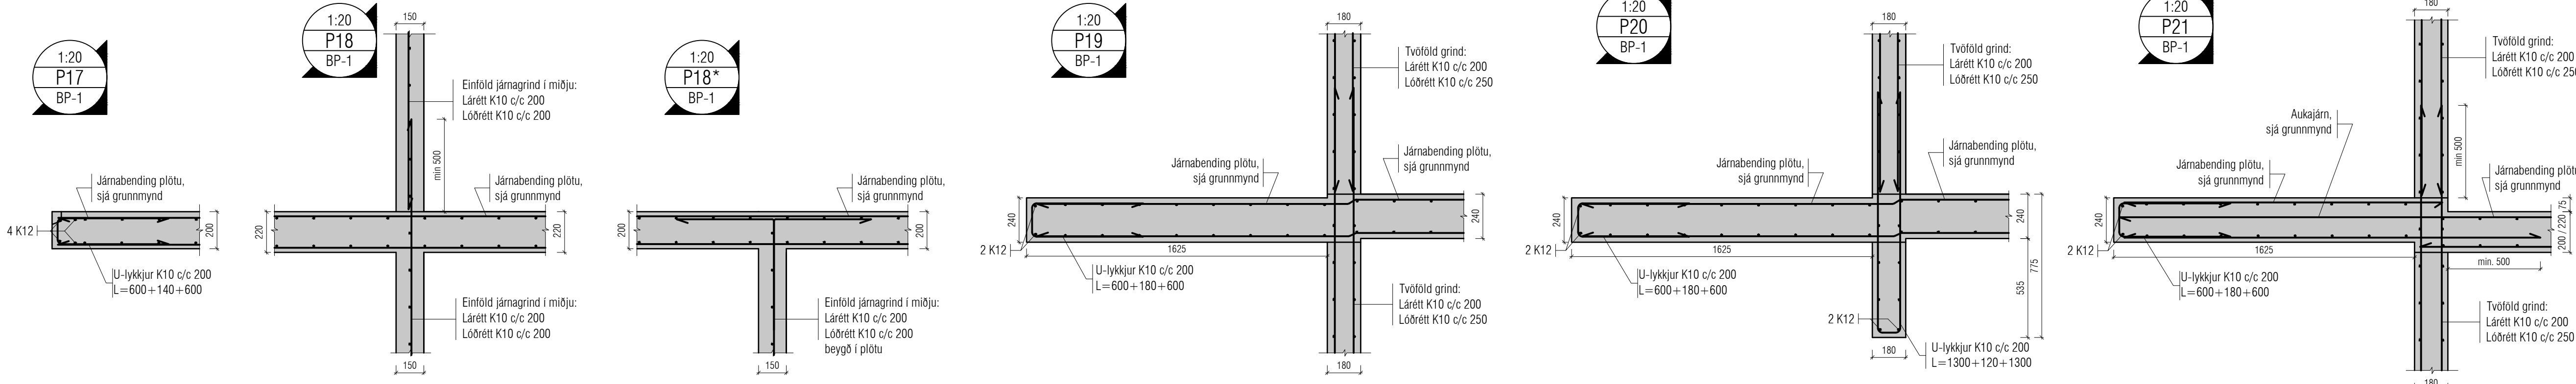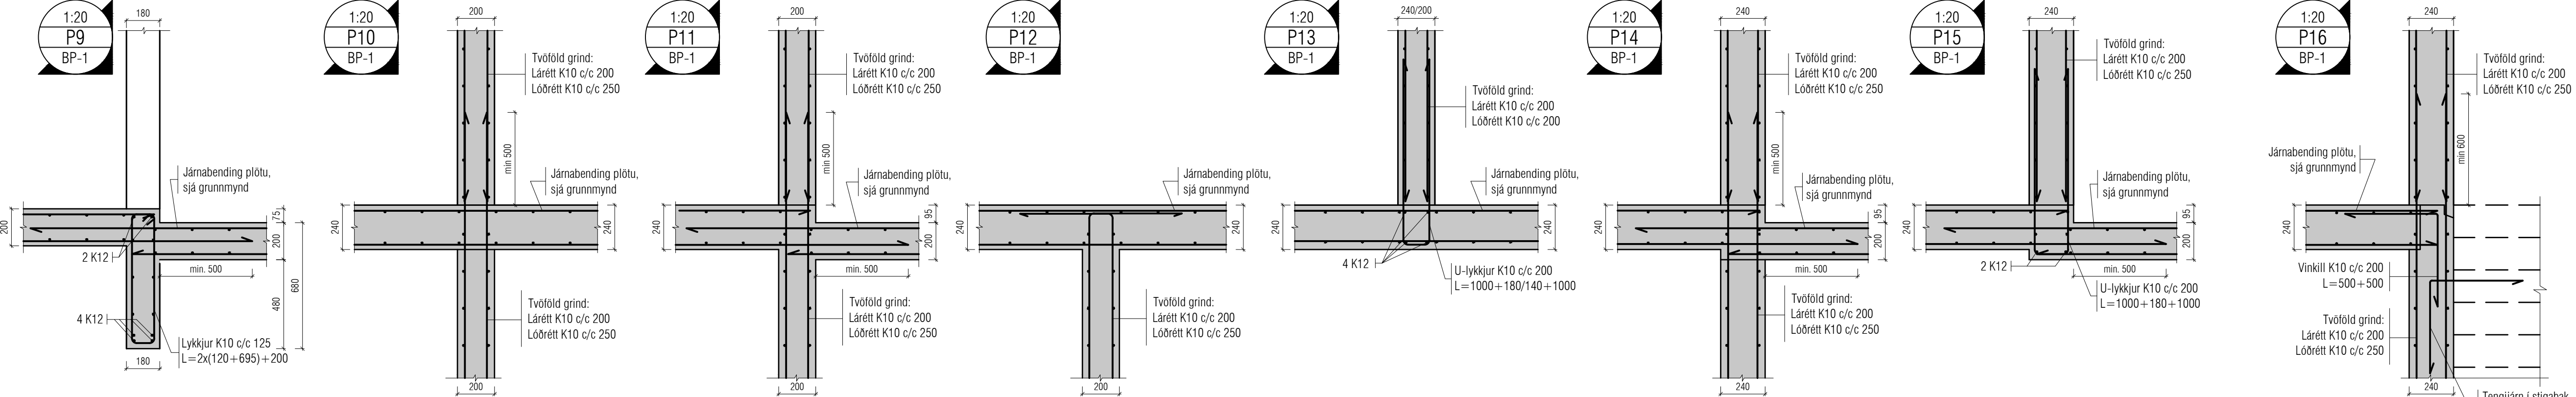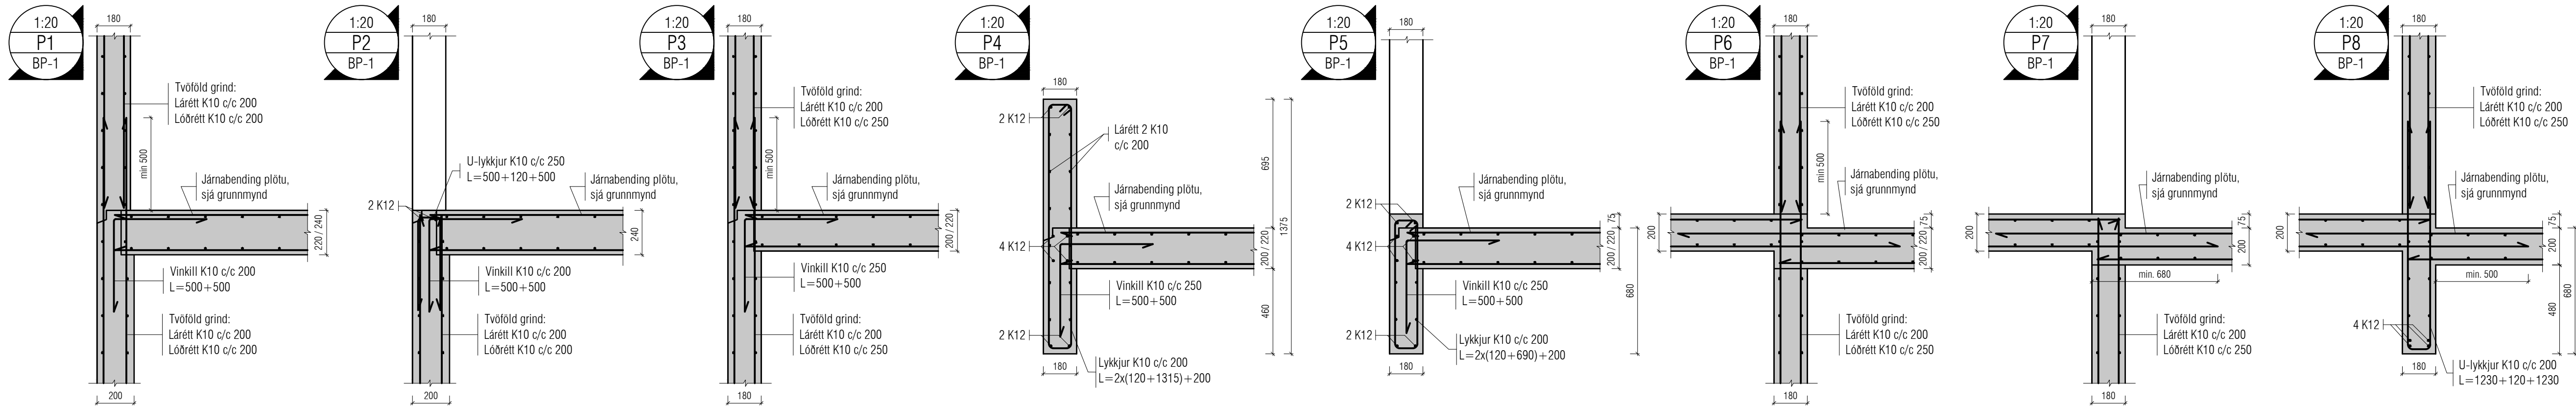

Utgáfa	Dags.	Skýring	Breytt af
-			
-			
-			
-			

ALMENNT, JÁRNABENDING:

GRUNNBENDING Í NEÐRI BRÚN:
Sjá teikn á viðkomandi plötu.
Járn spanna alla plötuna og skýrtílgnd yfir ásetur milli vegga.
Neðribrúnnarjárn skal skeyta yfir ásetum.

GRUNNBENDING Í EFRI BRÚN:
K10 c/c 200 í báðar áttir.
Efribrúnnarjárn skal skeyta á hafi.

Einnig glíðir

Járn með heilli línu í neðri brún. ———
Járn með slítrótti línu í efri brún. - - - - -

ATH !
ÖLL JÁRN SEM ERU TEIKNUÐ INN Á GRUNNMÝND KOMA AUKALEGA VIÐ GRUNNBENDINGU.

Skýringar:
Á teikningu B-01 eru almennar skýringar og öll lágmarks ákvæði varðandi steypu og bendistál t.d. frágangur á járnum kringum op og brúnir og fl.

Uppgefnir kótar eru steypukótar. Upplýsingar um vatnshalla og hvort kótar eru endanlegir, sjá arkitekt.

Um nákvæma stærð og staðsetningu einstakra byggingahluta. Sjá nánar á sérteikningum aðalhönnuðar.

Göt og raufar (sjá lagnateikn.)

ATH !
Leiðbeiningar um yfirhæð á plötum og bitum er á skýringablaði B01

ATH!
Heimilt er að nota járnabakka, með sama járnagnni og fyrirskrifað er á uppdráttum, í stað tengjárnna úr veggjum í plötur.

ATH!
Steypuhula í útveggjum og útiplötum skal vera 30 mm. Sjá nánar á skýringablaði B01.

VEKTOR

hönnun og ráðgjöf

Síðumúla 3 - 108 Reykjavík - S:554-6650

Emil Þ. Kristjánsson
Ólafur Kristjánsson
Ólafur Kristjánsson
Ólafur Kristjánsson
Ólafur Kristjánsson

Orkuskipti
Byggingarfræðingur
Byggingarfræðingur
Byggingarfræðingur
Byggingarfræðingur

emil@vektor.is
maria@vektor.is
ora@vektor.is
ora@vektor.is
ora@vektor.is

280268-4539
020459-2989
040964-2669
270588-2719
090803-5859

Verkefni :

Tinnuskarð 12, Hafnarfirði

Verkefni :

Plötur yfir 1. hæð

Deili

Hannað :

SH/ÚJ

Teiknað :

JM

Mkv.

1:20

Dags.



07/10/2022

Samþykkt hönnuðar :

Tölin nr.

Samþykkt aðalhönnuðar / samráðninga hönnuðar :

BPD-1

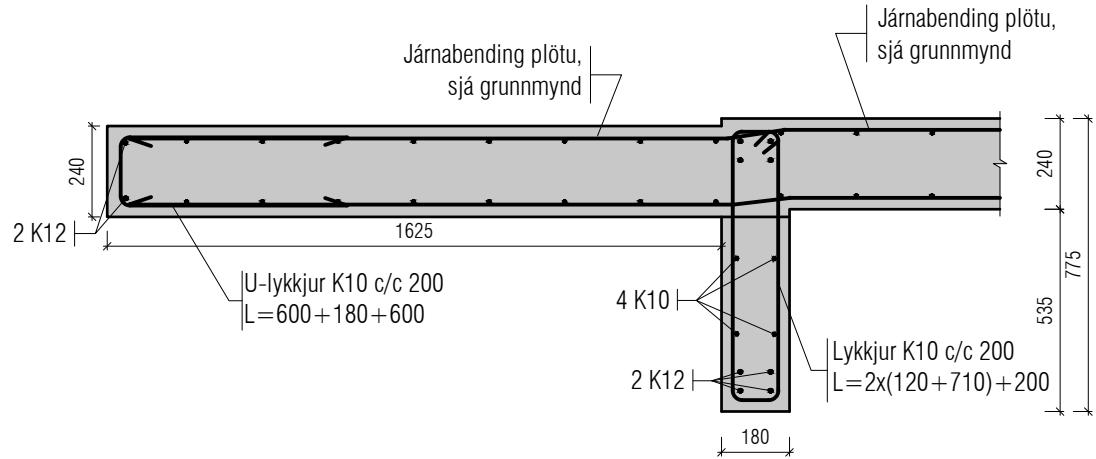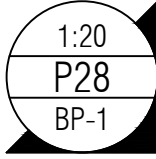

Útgáfa	Dags.	Skýring	Breytt af
-			
-			
-			
-			

ALMENNT, JÁRNABENDING:

GRUNNBENDING Í NEDRI BRÚN:
Sjá teikn á viðkomandi plötu.
Járn spanna alla plötuna og skeytliengt yfir ásetur milli veggja.
Nedribrunarjárn skal skeyta yfir ásetum.

GRUNNBENDING Í EFRI BRÚN:
K10 c/c 200 í báðar áttir.
Efribrunarjárn skal skeyta á hafi.

Einnig gildir

Járn með heilli línu í nedri brún.

Járn með slitrótti línu í efri brún.

ATH !
ÖLL JÁRN SEM ERU TEIKNUÐ INN Á GRUNNMÝND KOMA AUKALEGA VIÐ GRUNNBENDINGU.

Skýringar:

Á teikningu B-01 eru almennar skýringar og öll lágmarks ákvæði varðandi steypu og bendistál t.d. frágangur á jörnum kringum op og brúnir og fl.

Uppgefnir kótar eru steypukótar. Upplýsingar um vatnshalla og hvort kótar eru endanlegir, sjá arkitekt.

Um nákvæma stærð og staðsetningu einstakra byggingahluta. Sjá nánar á sérteikningum aðalhönnuðar.

Göt og raufar (sjá lagnateikn.)

ATH !
Leiðbeiningar um yfirhæð á plötum og bitum er á skýringablaði B01

ATH!
Heimilt er að nota járnabakka, með sama járn magni og fyrirskrifað er á uppdráttum, í stað tengijárna úr veggjum í plötur.

ATH!
Steypuhula í útveggjum og útiplötum skal vera 30 mm. Sjá nánar á skýringablaði B01.

VEKTOR

Síðumúla 3 - 108 Reykjavík - S:554-6650

hönnun og ráðgjöf

Emil Þ. Kristjánsson

Orkuskipti

Orkuskipti

Orkuskipti

María M. Andersen

Byggingar

Byggingar

Byggingar

Óni Arnarson

Byggingar

Byggingar

Byggingar

Ólafur Jónsson

Byggingar

Byggingar

Byggingar

Óni Jónsson

Byggingar

Byggingar

Byggingar

emil@vektor.is

280268-4539

maria@vektor.is

020459-2989

oni@vektor.is

040964-2669

olafur@vektor.is

270588-2719

oni@vektor.is

090803-5859

Verkefni :
Tinnuskarð 12, Hafnarfirði

Verkhuti :
Plötur yfir 1. hæð
Deili

Hannað :
SH/ÖJ

Teiknað :
JM

Mkv.
1:20

Dags.
10/01/2024


Samþykkt hönnuðar:

Teikn.nr.

Samþykkt aðalhönnuðar / samræmingarhönnuðar:

BPD-2

blaðstærð : A1

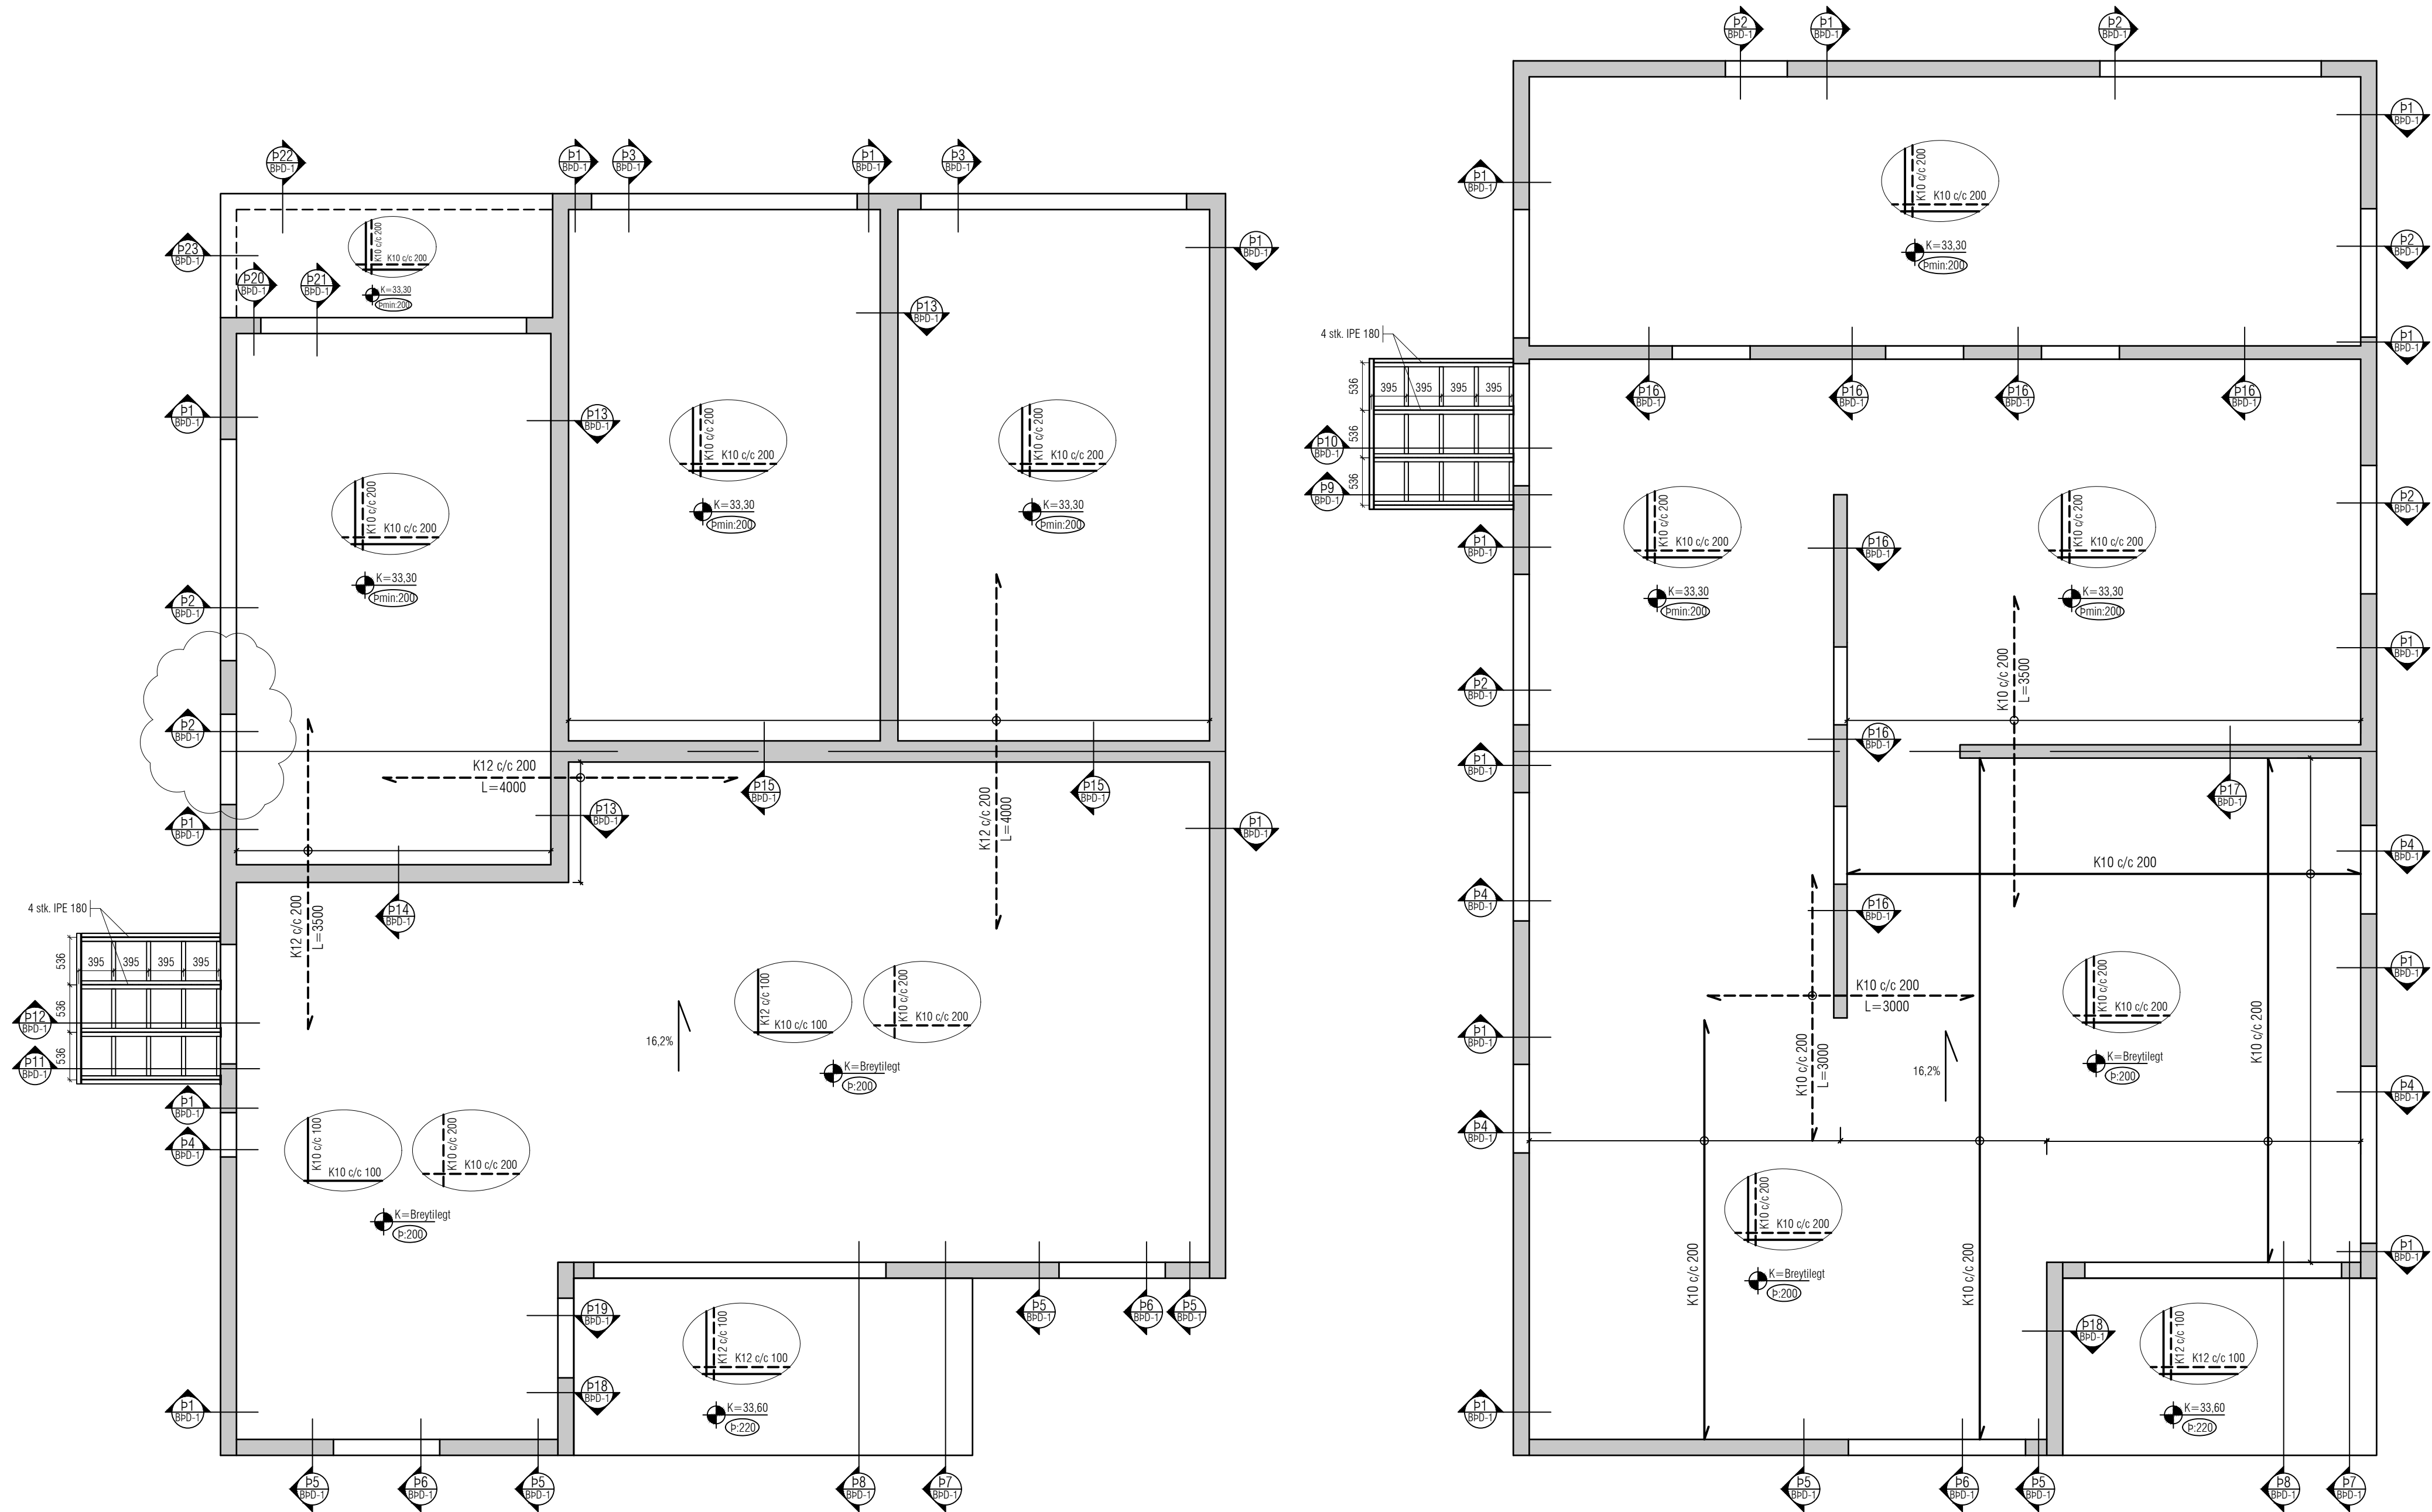

Útgáfa	Dags.	Skýring	Breytt af
A	10/01/2024	Hurðaropi bætt við.	
-			
-			
-			

ALMENNT, JÁRNABENDING:

GRUNNBENDING Í NEDRI BRÚN:
Sjá tákni á viðkomandi plötum.
Járn spanna alla plötuna
og skeytillengd yfir ásetur milli veggja.
Netbrúnnarjárn skal skeyta yfir ásetum.

GRUNNBENDING Í EFRI BRÚN:
K10 c/c 200 í báðar áttir.
Efirbrúnnarjárn skal skeyta á hafi.

Einnig gildir

Járn með heilli línu í nedri brún.

Járn með slitrotti línu í efri brún.

ATH !
ÖLL JÁRN SEM ERU TEIKNUÐ INN Á
GRUNNMYND KOMA AUKALEGA VIÐ
GRUNNBENDINGU.

Skýringar:
Á teikningu B-01 eru almennar skýringar og öll
lágmarks ákvæði varðandi steypu og bendistál t.d.
frágangur á jörnum kringum op og brúnir og fl.

Uppgefnir kótar eru steypukótar. Upplýsingar um
vatnshalla og hvort kótar eru endanlegir, sjá
arkitekt.

Um nákvæma stærð og staðsetningu einstakra
byggingahluta. Sjá nánar á sérteikningum
aðalhönnuðar.

Göt og raular (sjá lagnateikn.)

ATH !
Leiðbeiningar um yfirhæð á plötum og bitum
er á skýringablaði B01

ATH!
Heimilt er að nota járnabakka, með sama
járn magni og fyrirskrifað er á uppdráttum, í stað
tengjarna úr veggjum í plötur.

ATH!
Steypuhula í útveggjum og útiplötum skal vera
30 mm. Sjá nánar á skýringablaði B01.

VEKTOR
hönnun og ráðgjöf

Emil Þ. Kristjánsson

Martin M. Andersen

Óni Arnarson

Ólafur Jónsson

Óni Jóhannesson

Órku- og vélfræðingur

Bygginguteknifráðingur

Bygginguteknifráðingur

Bygginguteknifráðingur

Bygginguteknifráðingur

emil@vektor.is

martin@vektor.is

oni@vektor.is

olafur@vektor.is

oni@vektor.is

280268-4539

020459-2989

040984-2669

270588-2719

090883-5659

Verkhöldi :
Tinnuskarð 12, Hafnarfirði

Verkhöldi :
Þak
Grunnmynd

Hamnað :
SH/ÚJ

Teiknað :
JM

Mkv.
1:50

Dags.
07/10/2022

Samþykkt hönnuðar:
Samþykkt aðalhönnuðar / samræmingarhönnuðar:

Teiknað.
Bp-1

