


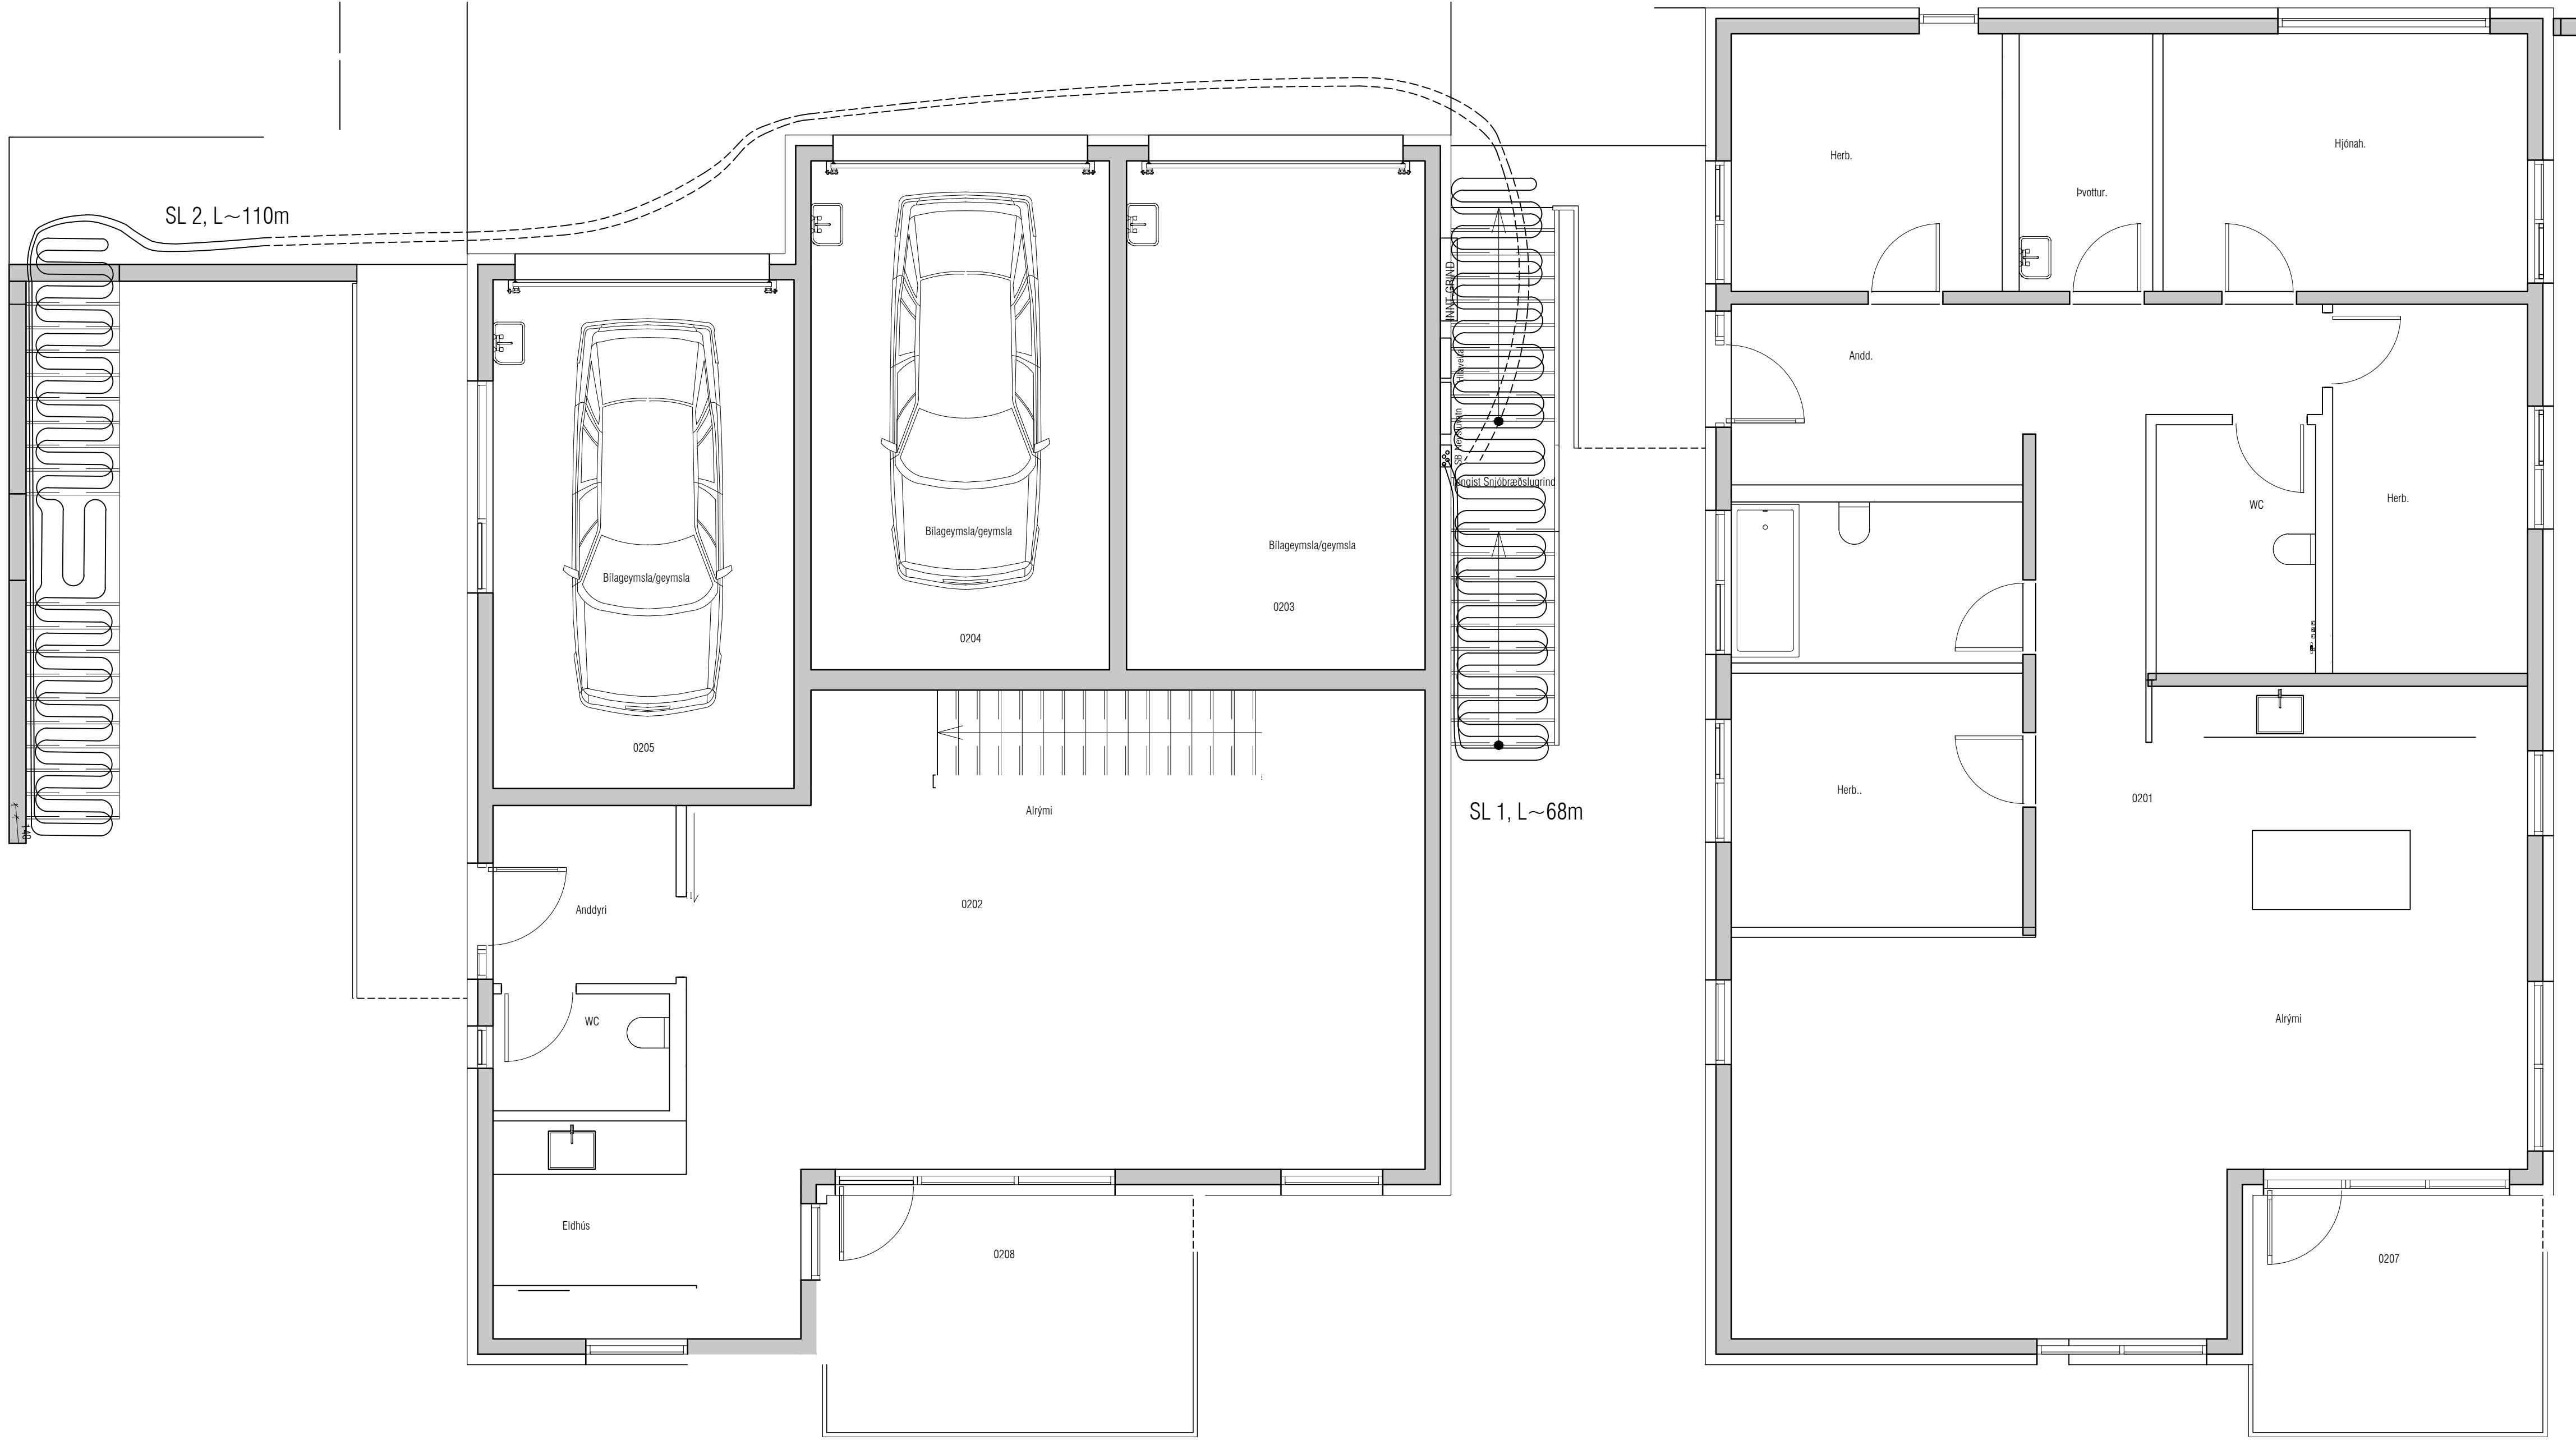


GRUNNMYND ÞRIFALAGNA 2. HÆÐ

SNJÓBRÆÐSLA Í TRÖPPUR


Snjóbræðslukerfið er tvöfalt með lokaðri hringrás tengt inn á varmaskipti og blandað frostlegi (30%). Kerfið er 2 slautur, alls um 178 m og um 25 m². Varmabörf er ~ 4 kW m.v. afköst um 200 W/m².

Allar pípur skulu vera RB vottaðar úr hitaþolnu plasti PB Ø 25 mm eða sambærilegu sérstaklega framleiddu til notkunar í snjóbræðslukerfum. Lagnir skulu þola a.m.k 5 MPa þrýsting við 50°C m.v. 50 ára endingartíma. Pípur skulu lagðar með 250 mm millibili. Þar sem lagnir liggja í gegnum steypta veggi eða plötu skal setja PEH hlífðaror utan um pípur. Á enda stofnlagna kemur dreifíkista, á dreifíkistu skal vera stopplöki og tæmingalöki.

Sjá skýringablað lagna L-01.

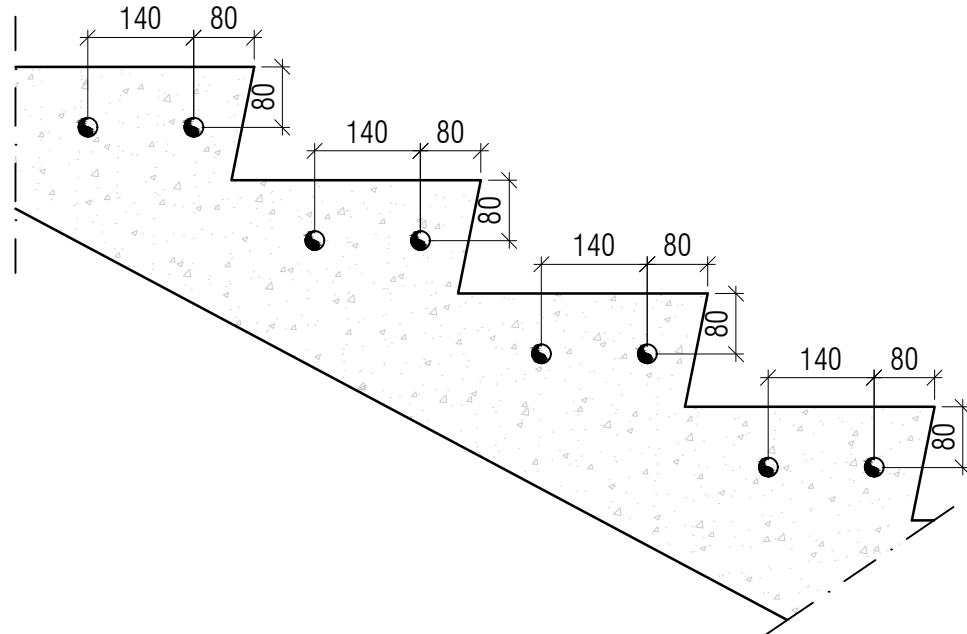

Kennisnið í innsteyptar snjóbræðslulagnir í tröppum, mkv. 1:10

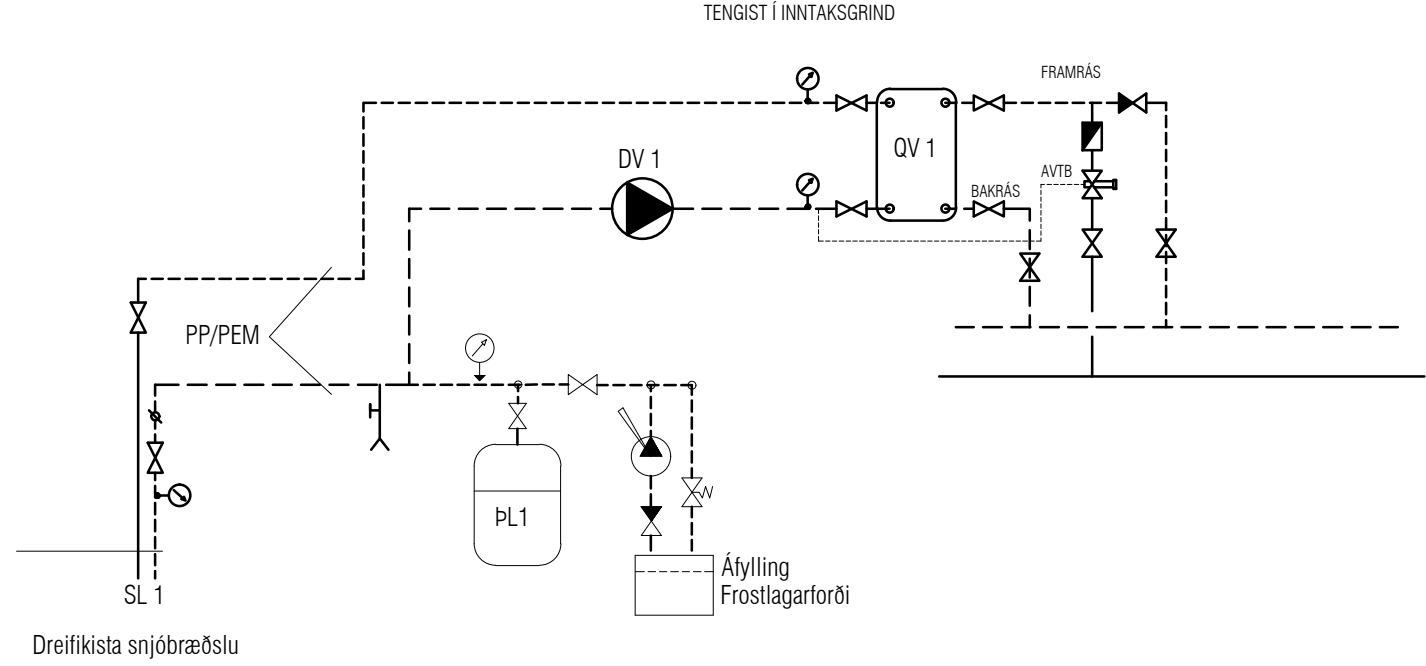

SNJÓBRÆDSLUGRIND TVÖFALT KERFI

VEKTOR

hönnun og ráðgjöf

Síðurníla 3 - 108 Reykjavík - S.554-6650

Emil Þ. Vissjarsson

Ökusaleitnaðingur

emil@vektor.is

280268-4539

Martin M. Andersen

Byggingartæðingur

martin@vektor.is

020459-2989

Óni Árnason

Byggingartæðingur

oni@vektor.is

040964-2669

Ónari Jónsson

Byggingartæðingur

onar@vektor.is

270588-2719

Óni Jónsson

Byggingartæðingur

oni@vektor.is

090883-5859

Verkheldi :

Tinnuskrað 12, Hafnarfirði

Verkheldi :

Snjóbræðsla

Grunnmyndir, snið og skýringar

Hannað :

EPK/DFJ

Teknað :

DFJ

Mkv.

1:50

Dags.

06.10.2022

Samþykkt hönnuðar :

Tekinn nr.

Samþykkt aðalhönnuðar / samræmingarhönnuðar :

SB-01

blaðstærð : A1