

- GRUNNMYND KJALLARI
1 : 50


C	Skráningarnúmer og stærðir rýma	PP	16.09.2024
B	Tæknirými, geymslur og úlveggar tæknirýmis	PP	22.06.2023
A	Verkeikning	PP	15.12.2022
Útg.	Breyting	Hönnuður	Dags.

Verkeikning
Strendingur ehf.
 verkfræðisjónusta
 Dalshraun 3
 220 Hafnarfjörður
 Sími: 575-5640
 www.strendingur.is
 strendingur@strendingur.is

Séruppráttur
 Hönnuður: Páll Poulsen kt.: 200367-4729
 Hönnunarstjóri: Páll Poulsen kt.: 200367-4729

Tinnuskarð 24
221 Hafnarfjörður
 Grunnmynd kjallari

Teiknað / Hannað: Dags:
 PP/PP 15. desember 2022
 Kvarði: Nr. teikningar: Stærð:
 1 : 50 C A-201 A1

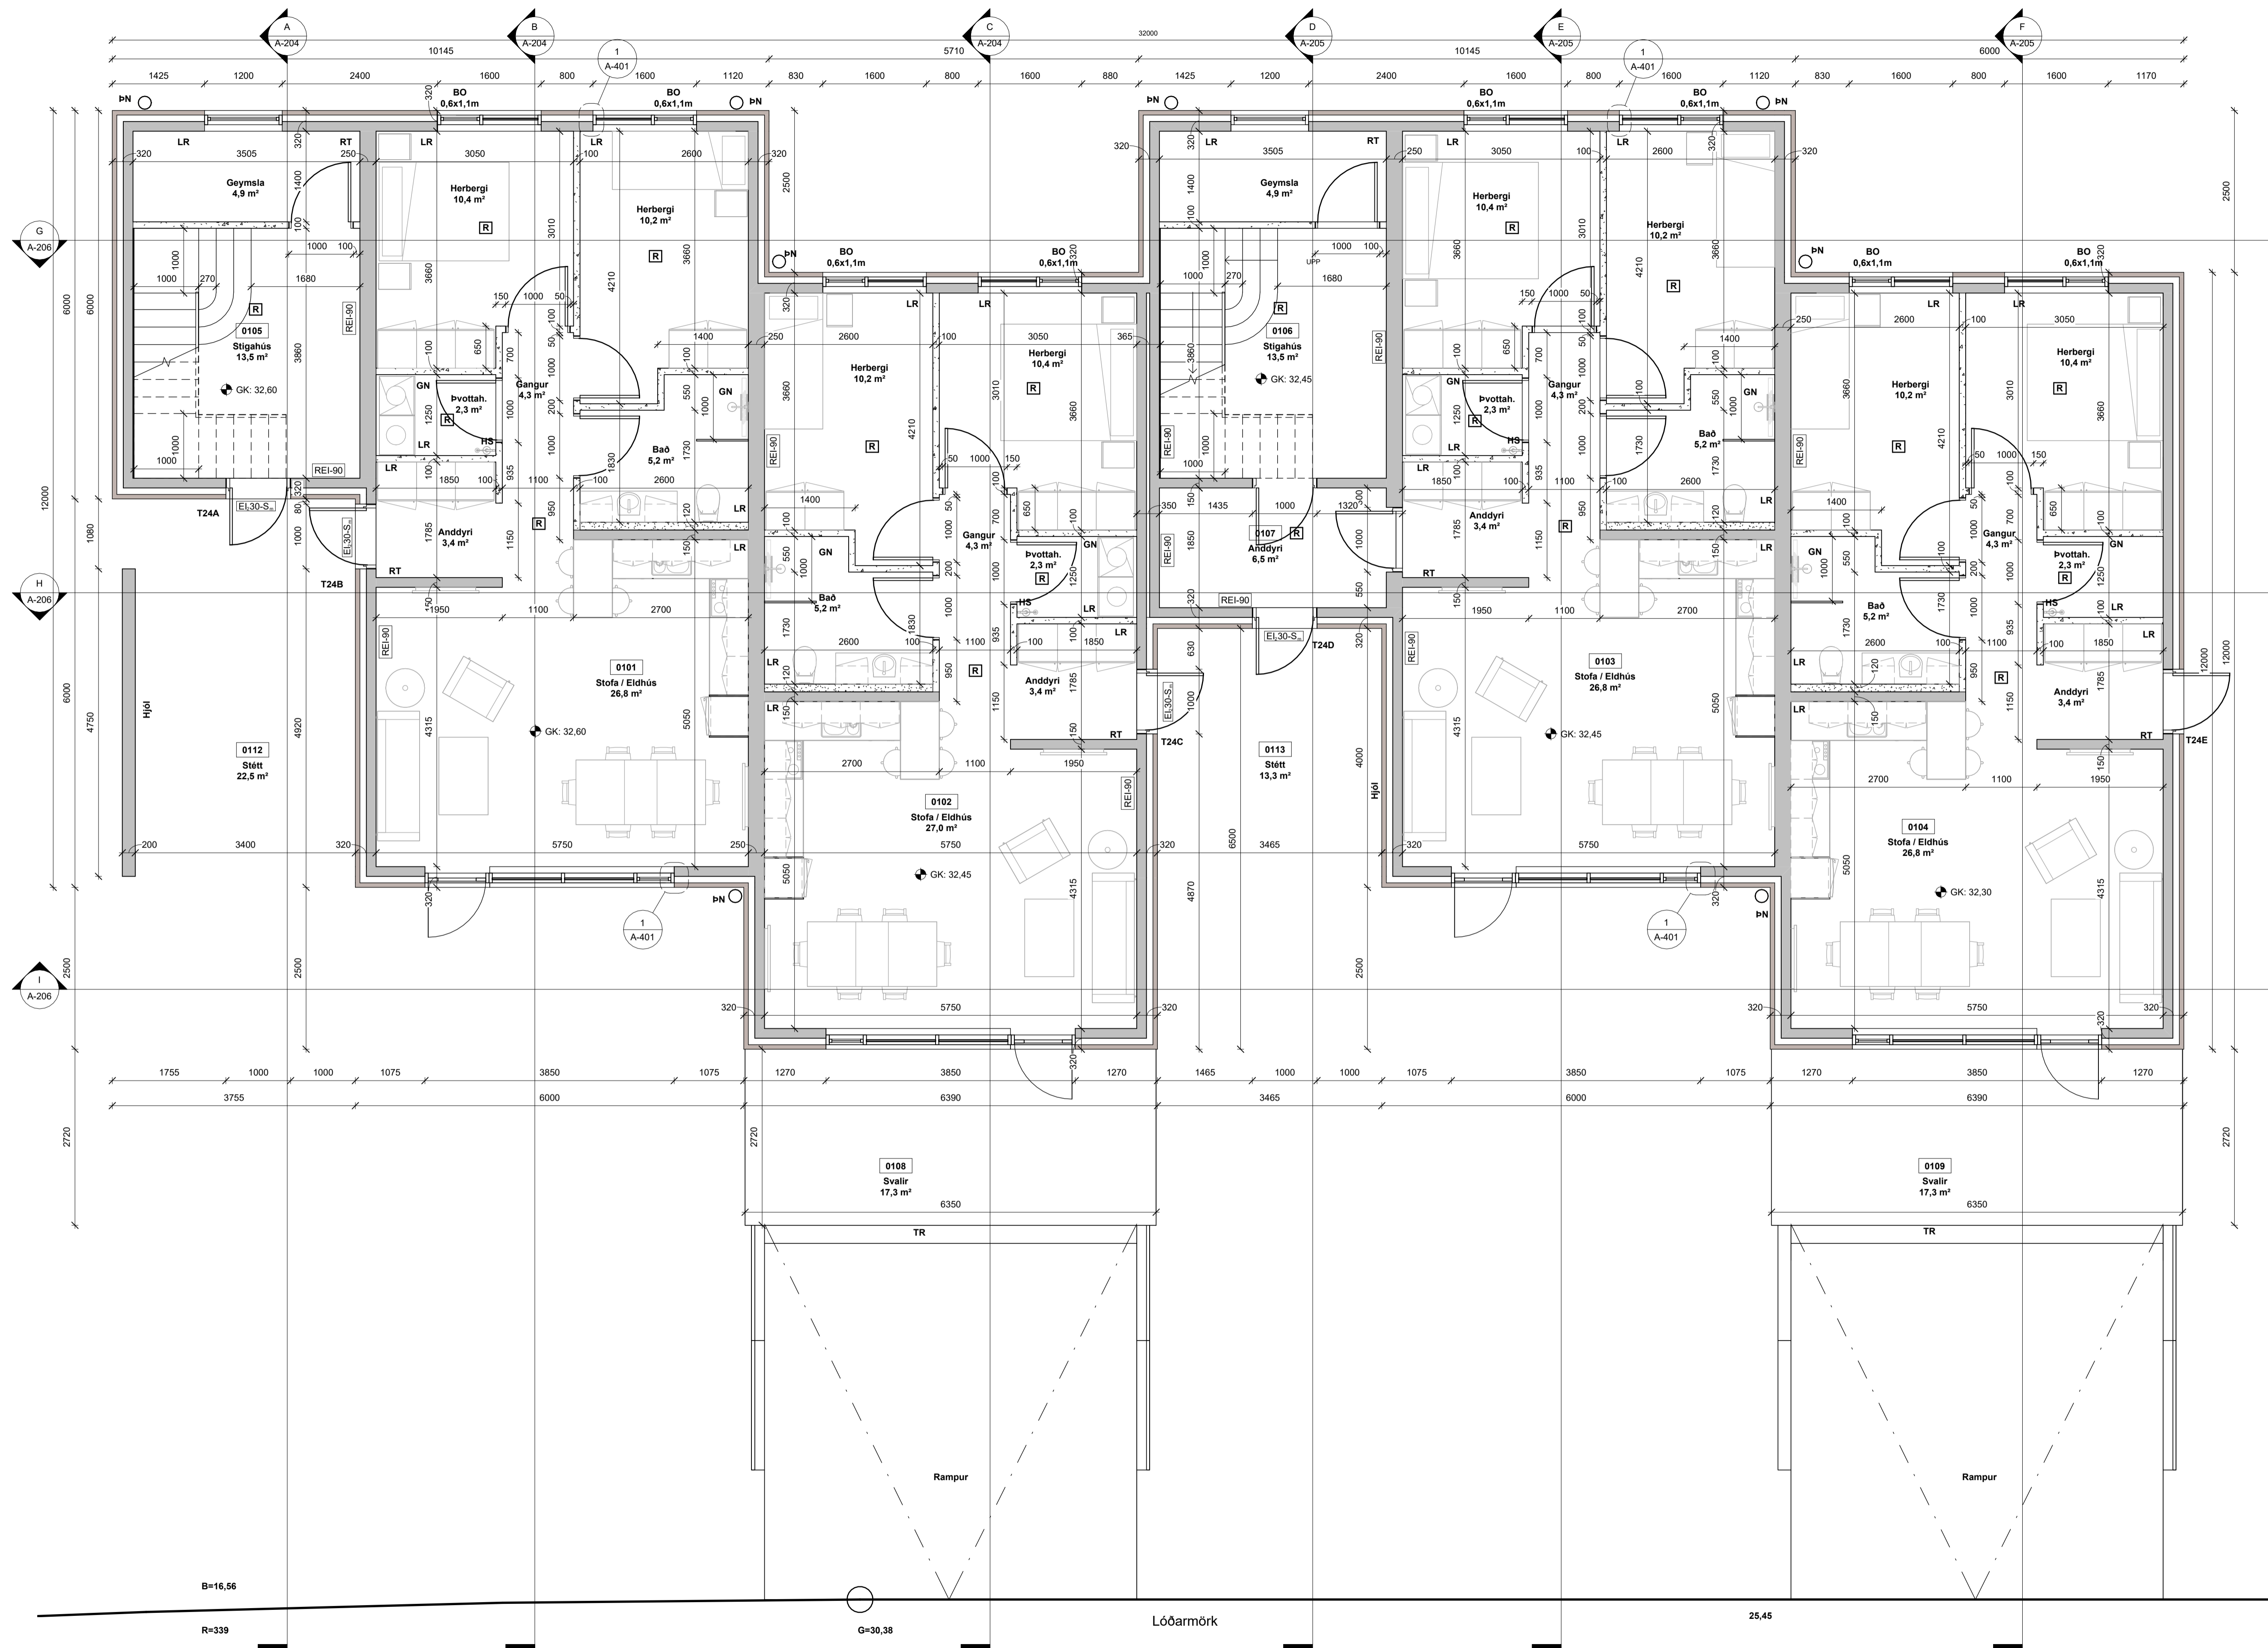

- GRUNNMYND 1. HÆÐ
1 : 50

B	Baðherbergi, stigi inni og gluggar	PP	16.09.2024
A	Verkeikning	PP	15.12.2022
Útg.	Breyting	Hönnuður	Dags.

Verkeikning

Strendingur ehf.
verkfremðisgjafi

Dalshraun 3
220 Hafnarfjörður
Sími: 575-5640
www.strendingur.is
strendingur@strendingur.is



Séruppráttur

Hönnuður: Páll Poulsen kt.: 200367-4729

Hönnunarsjóri: Páll Poulsen kt.: 200367-4729

Tinnuskarð 24
221 Hafnarfjörður
Grunnmynd 1. hæð

Teiknað / Hannað:	Dags:
PP/PP	15. desember 2022
Kvartí:	Nr. teikningar:
1 : 50	B A-202
	Stærð: A1

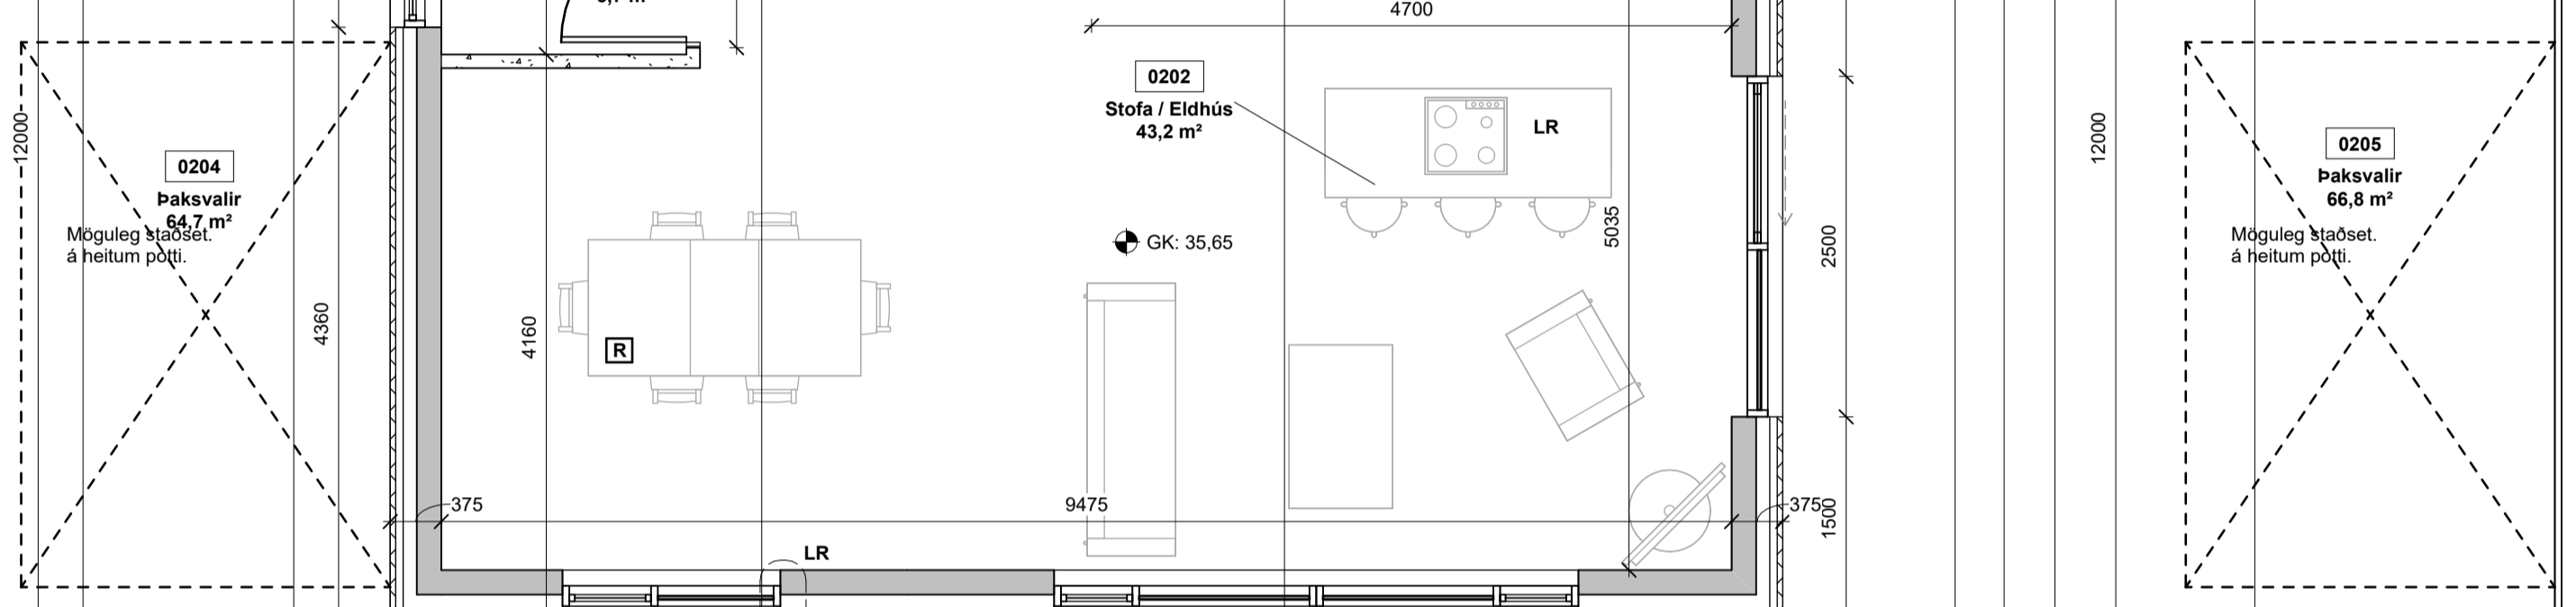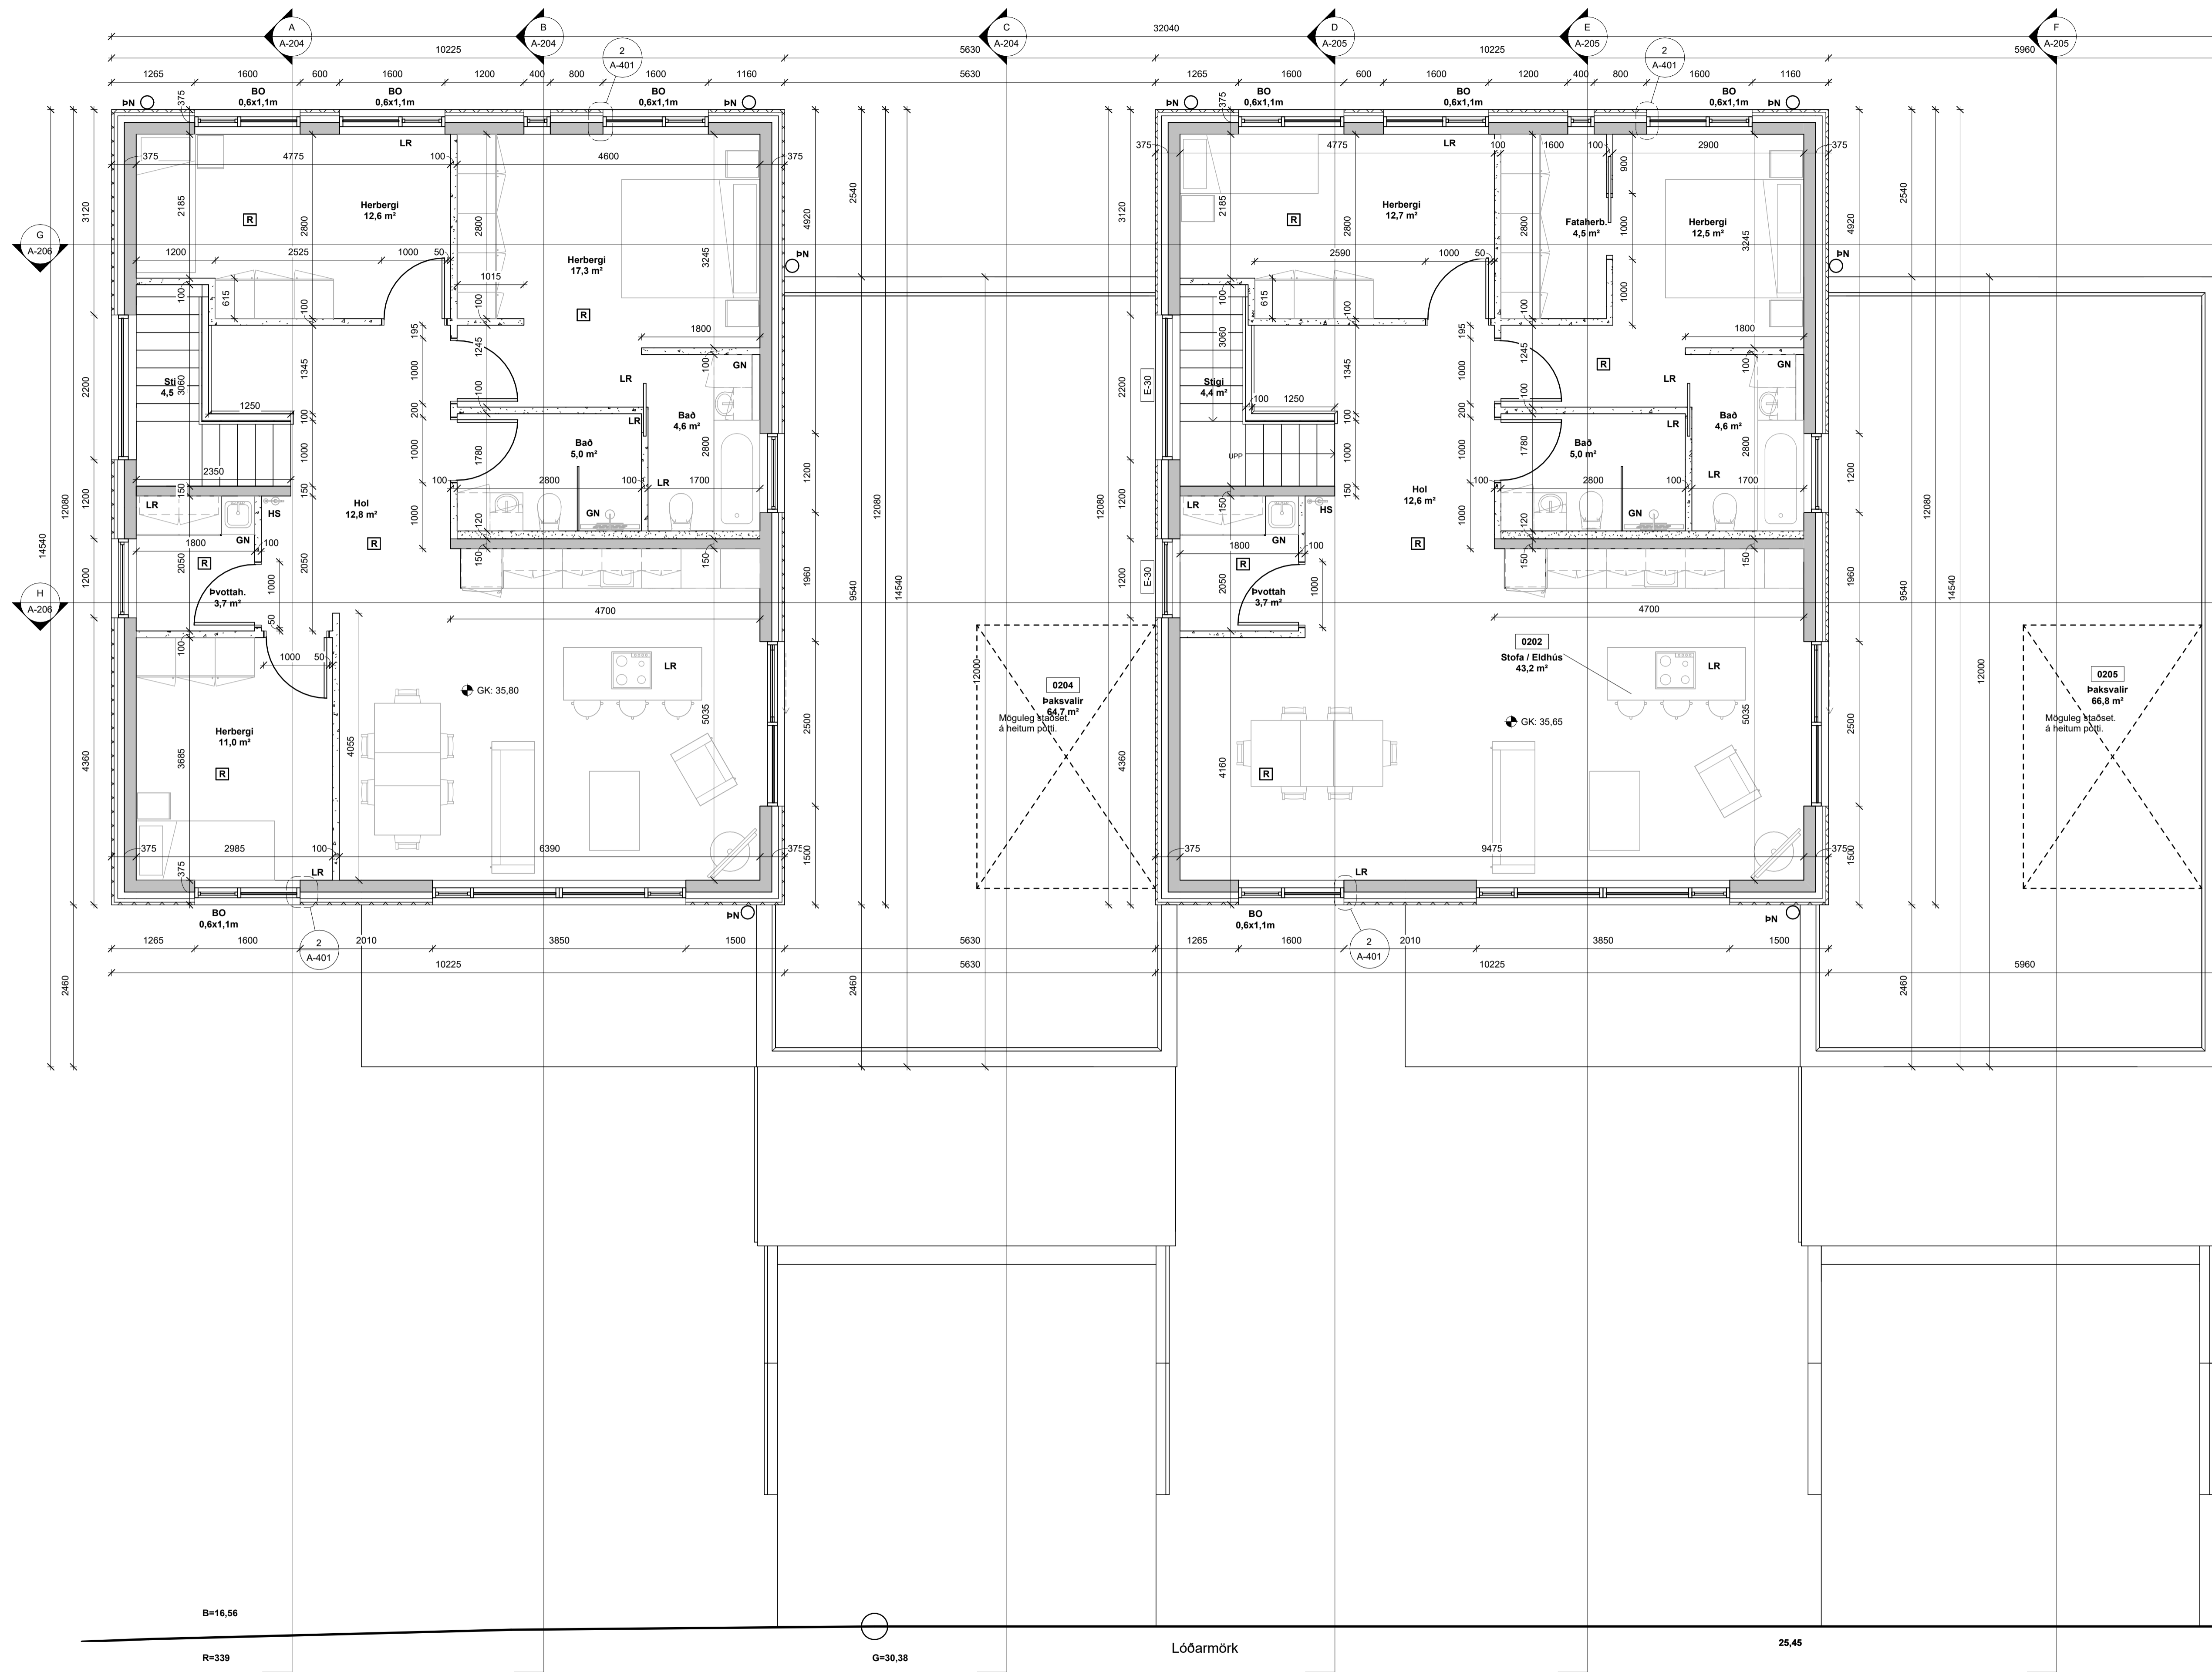

- GRUNNMYND 2. HÆÐ
1 : 50

B	Stigi inni, gluggar og pottasvæði	PP	16.09.2024
A	Verkteikning	PP	15.12.2022
Útg.	Breyting	Hönnuður	Dags.

Verkteikning

Strendingur ehf.
verktæmbjónusta

Dalshraun 3
220 Hafnarfjörður
Sími: 575-5640
www.strendingur.is
strendingur@strendingur.is


Séruppráttur

Hönnuður: Páll Poulsen kt.: 200367-4729


Hönnunarsjóri: Páll Poulsen kt.: 200367-4729

Tinnuskarð 24
221 Hafnarfjörður
Grunnmynd 2. hæð


Teiknað / Hannað:	Dags:
PP/PP	15. desember 2022
Kvart:	Nr. teikningar:
1 : 50	B A-203
	Stærð: A1

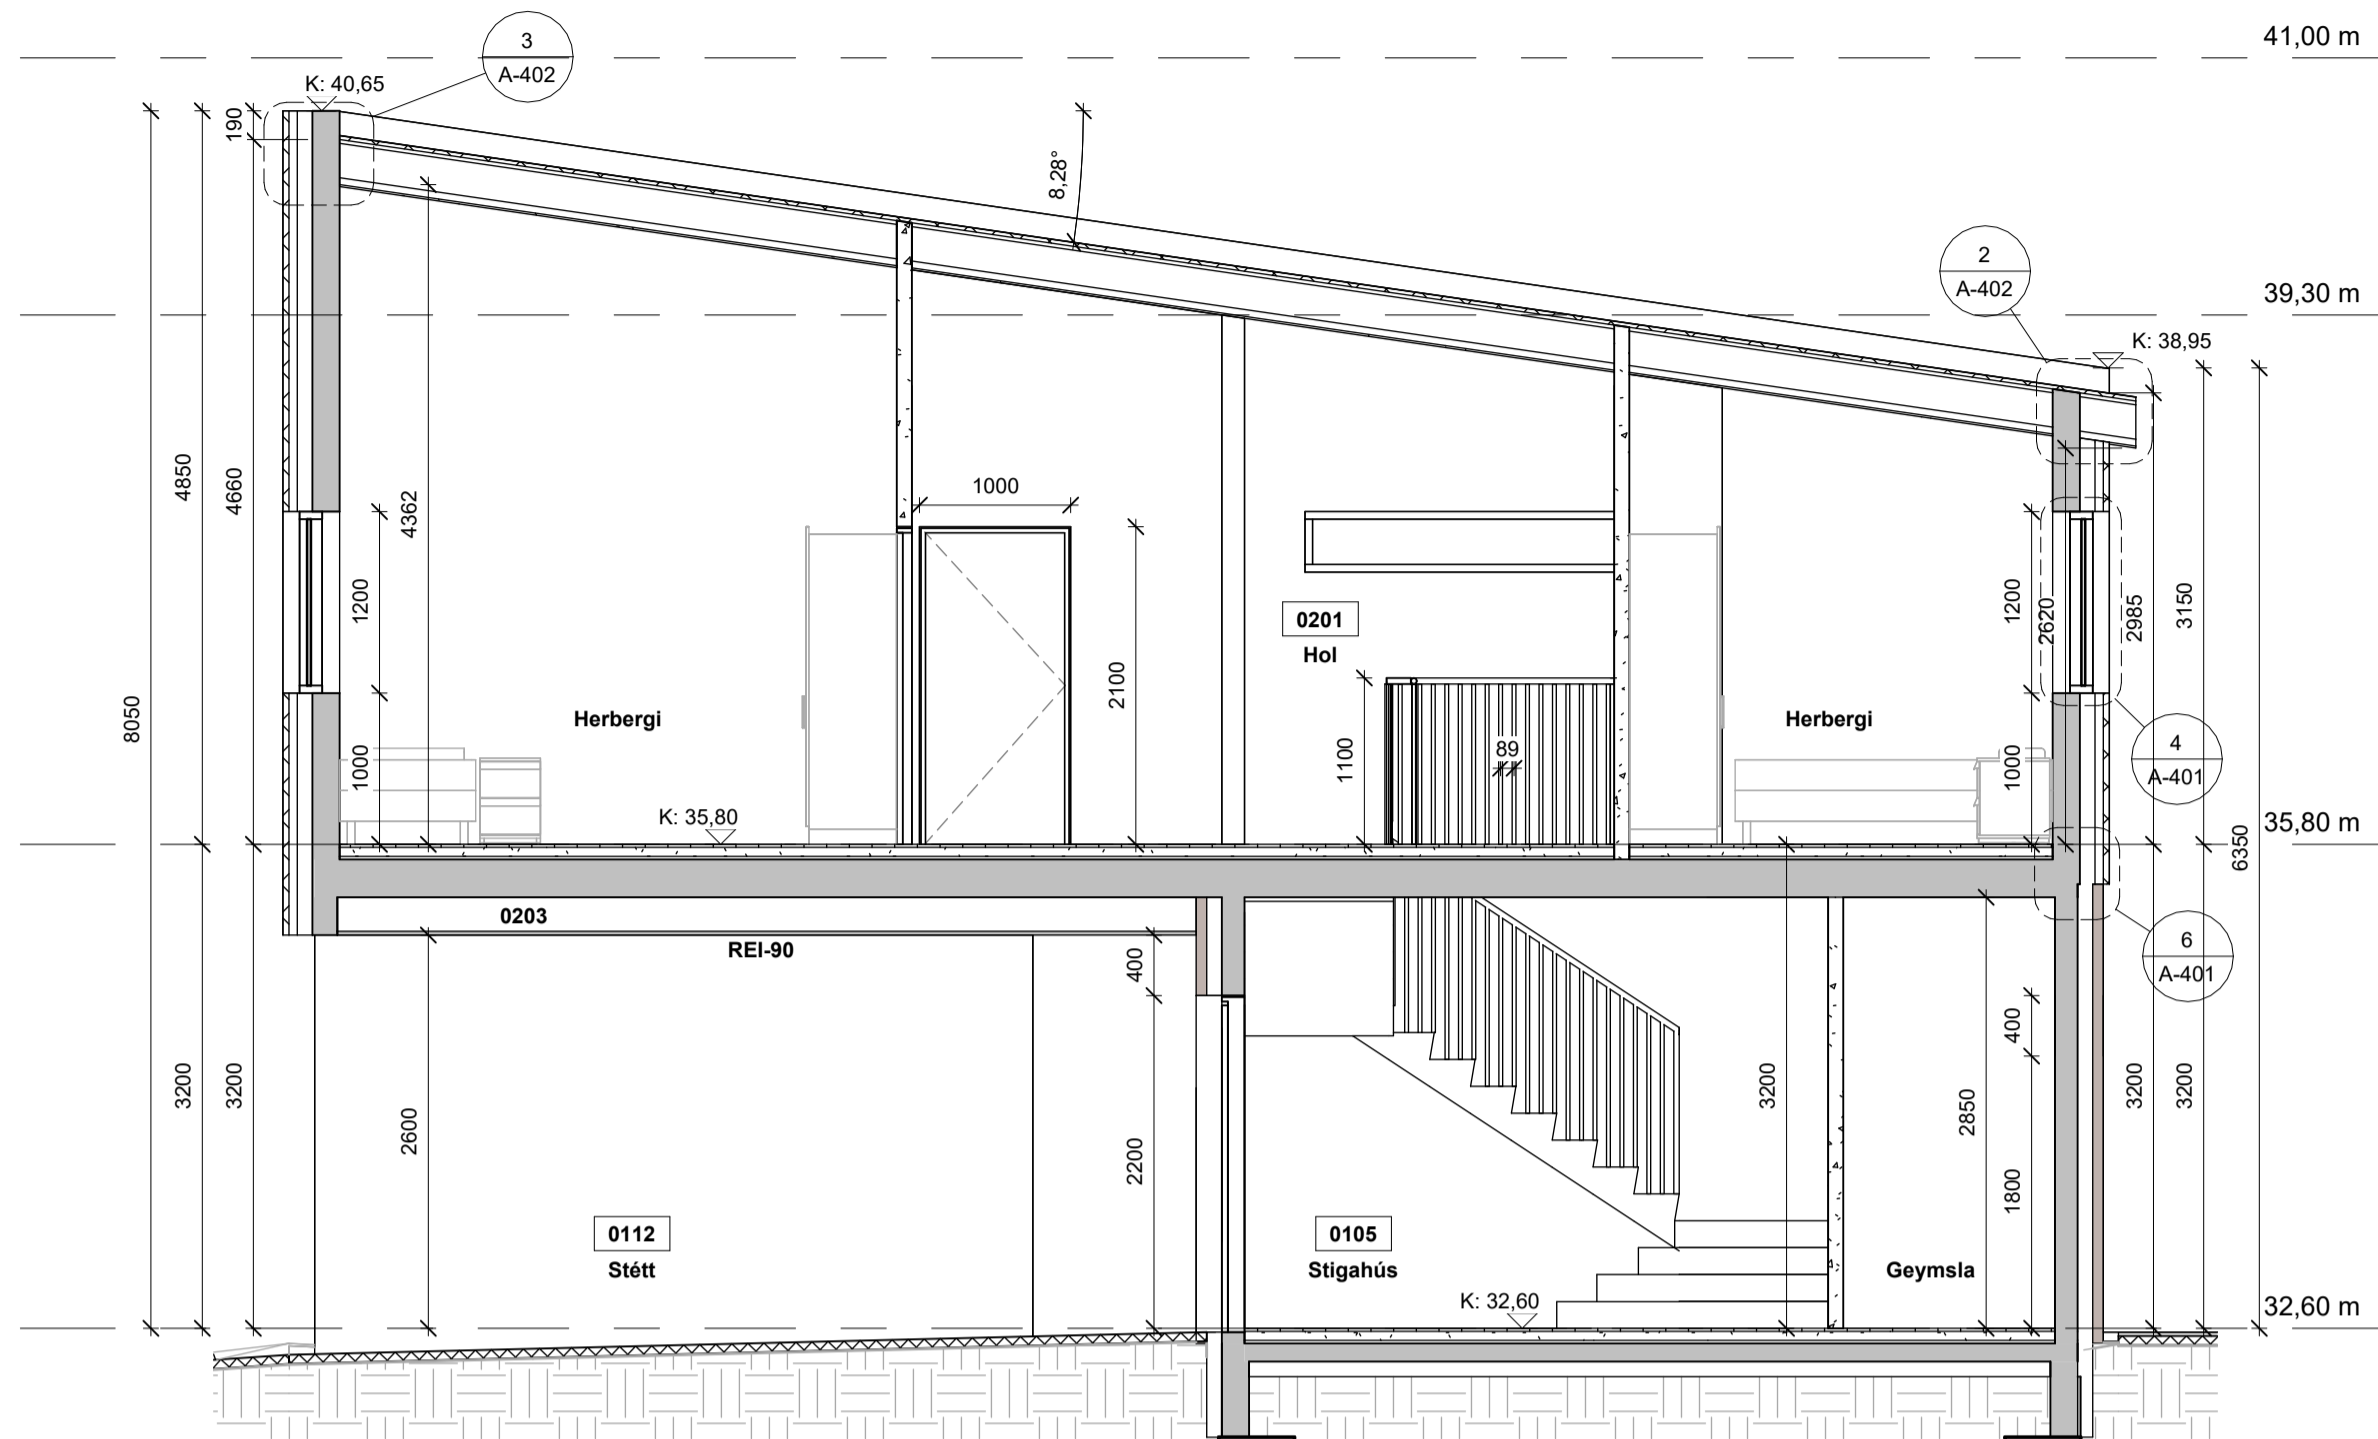

- SNID A
1 : 50

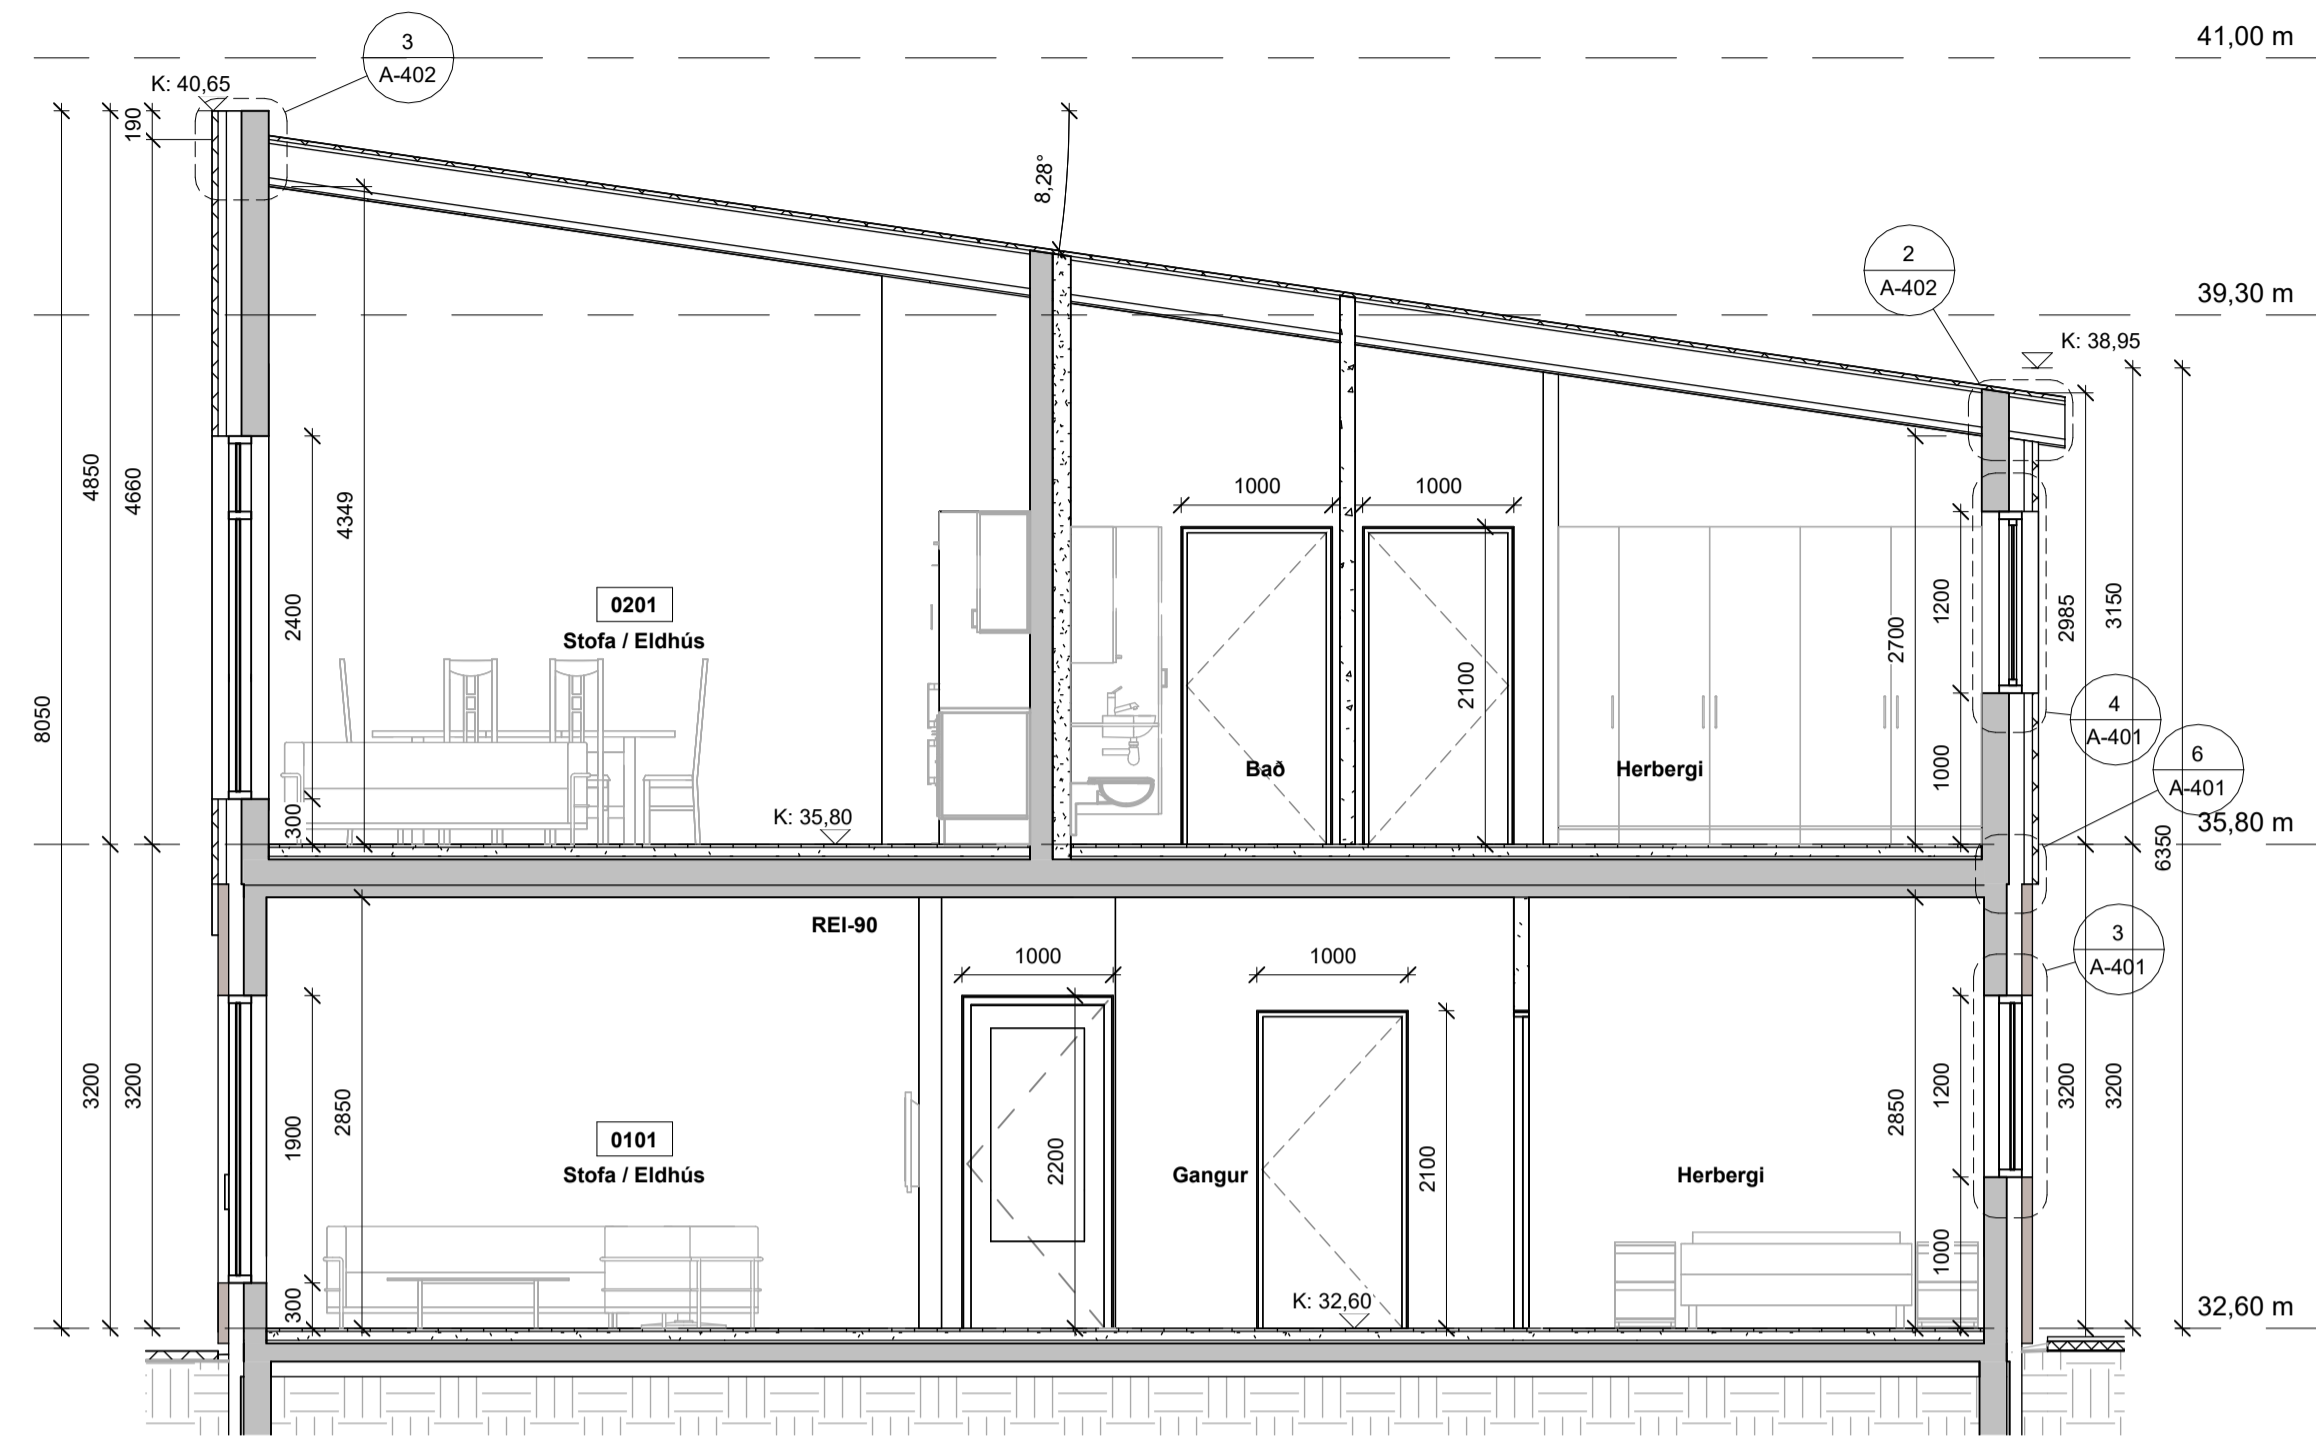

- SNID B
1 : 50

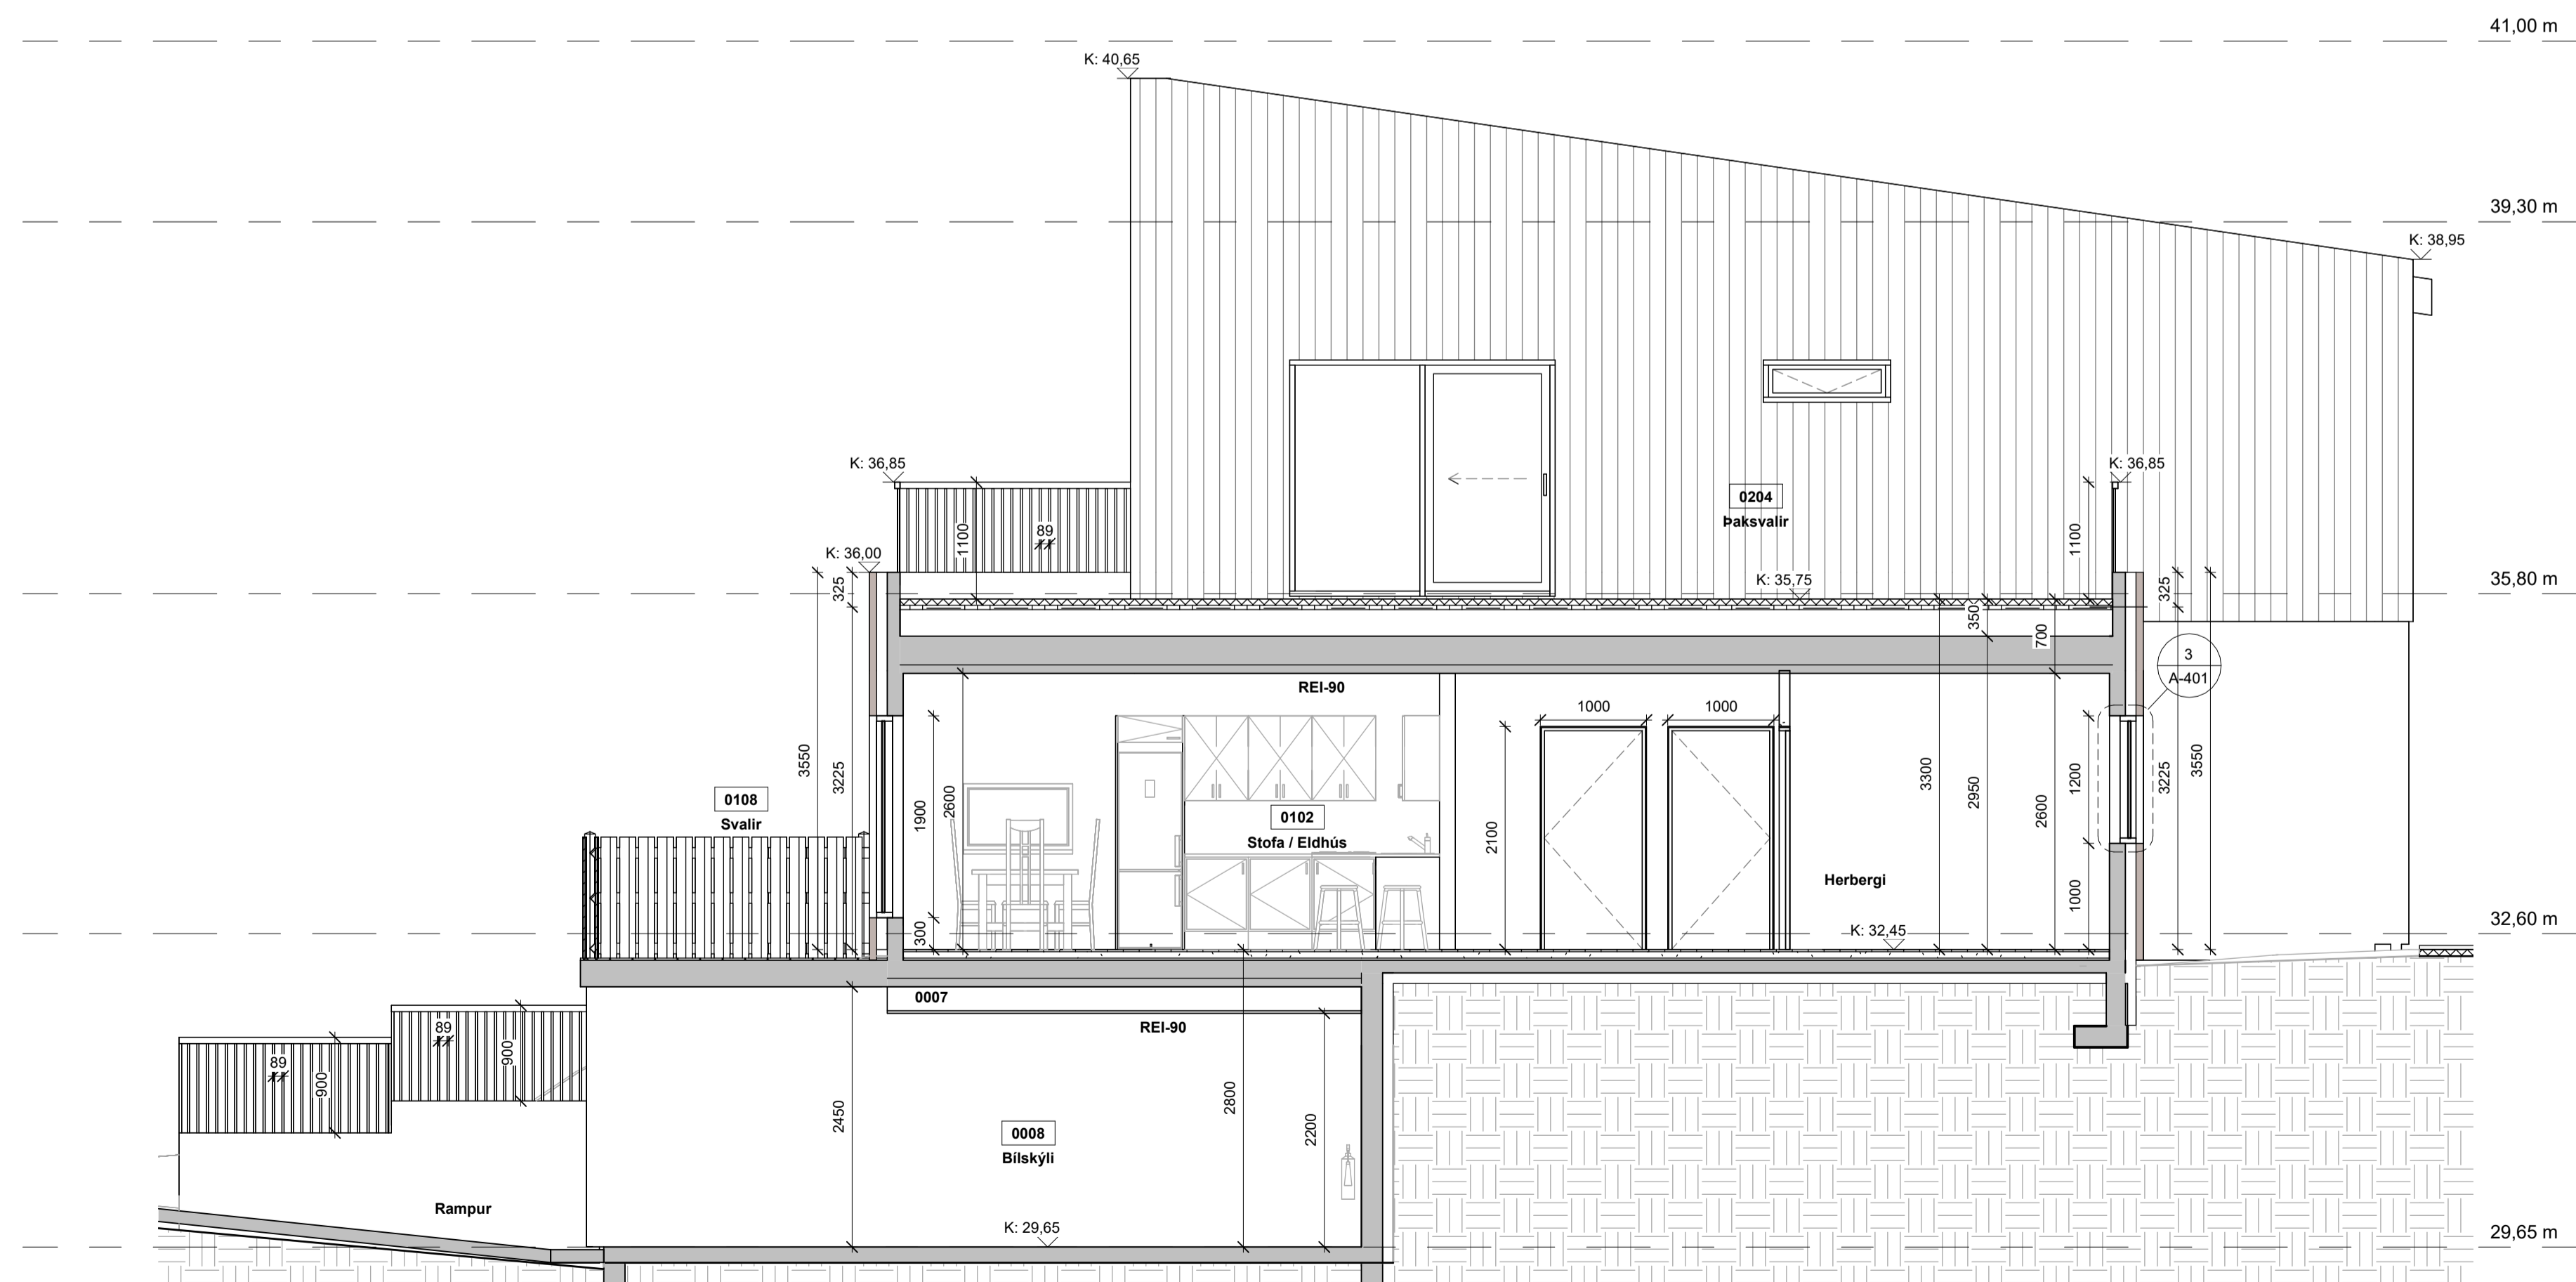

- SNID C
1 : 50

B	Tímurklæðning efr hæð, stigi inni, gluggar og skráningarnúmer	PP	16.09.2024
A	Verkteikning	PP	15.12.2022
Útg.	Breyting	Hönnuður	Dags.

Verkteikning

Strendingur ehf.
verkfæðingafyrirtæki
Dalsbraun 3
220 Hafnarfjörður
Sími: 575-5640
www.strendingur.is
strendingur@strendingur.is


Séruppráttur

Hönnuður: Páll Poulsen kt.: 200367-4729


Hönnunarsjóni: Páll Poulsen kt.: 200367-4729

Tinnuskarð 24
221 Hafnarfjörður
Sniðmyndir


Teiknað / Hannað:	Dags:
PP/PP	15. desember 2022
Kvarði:	Nr. teikningar:
1 : 50	B A-204
	Stærð:
	A1

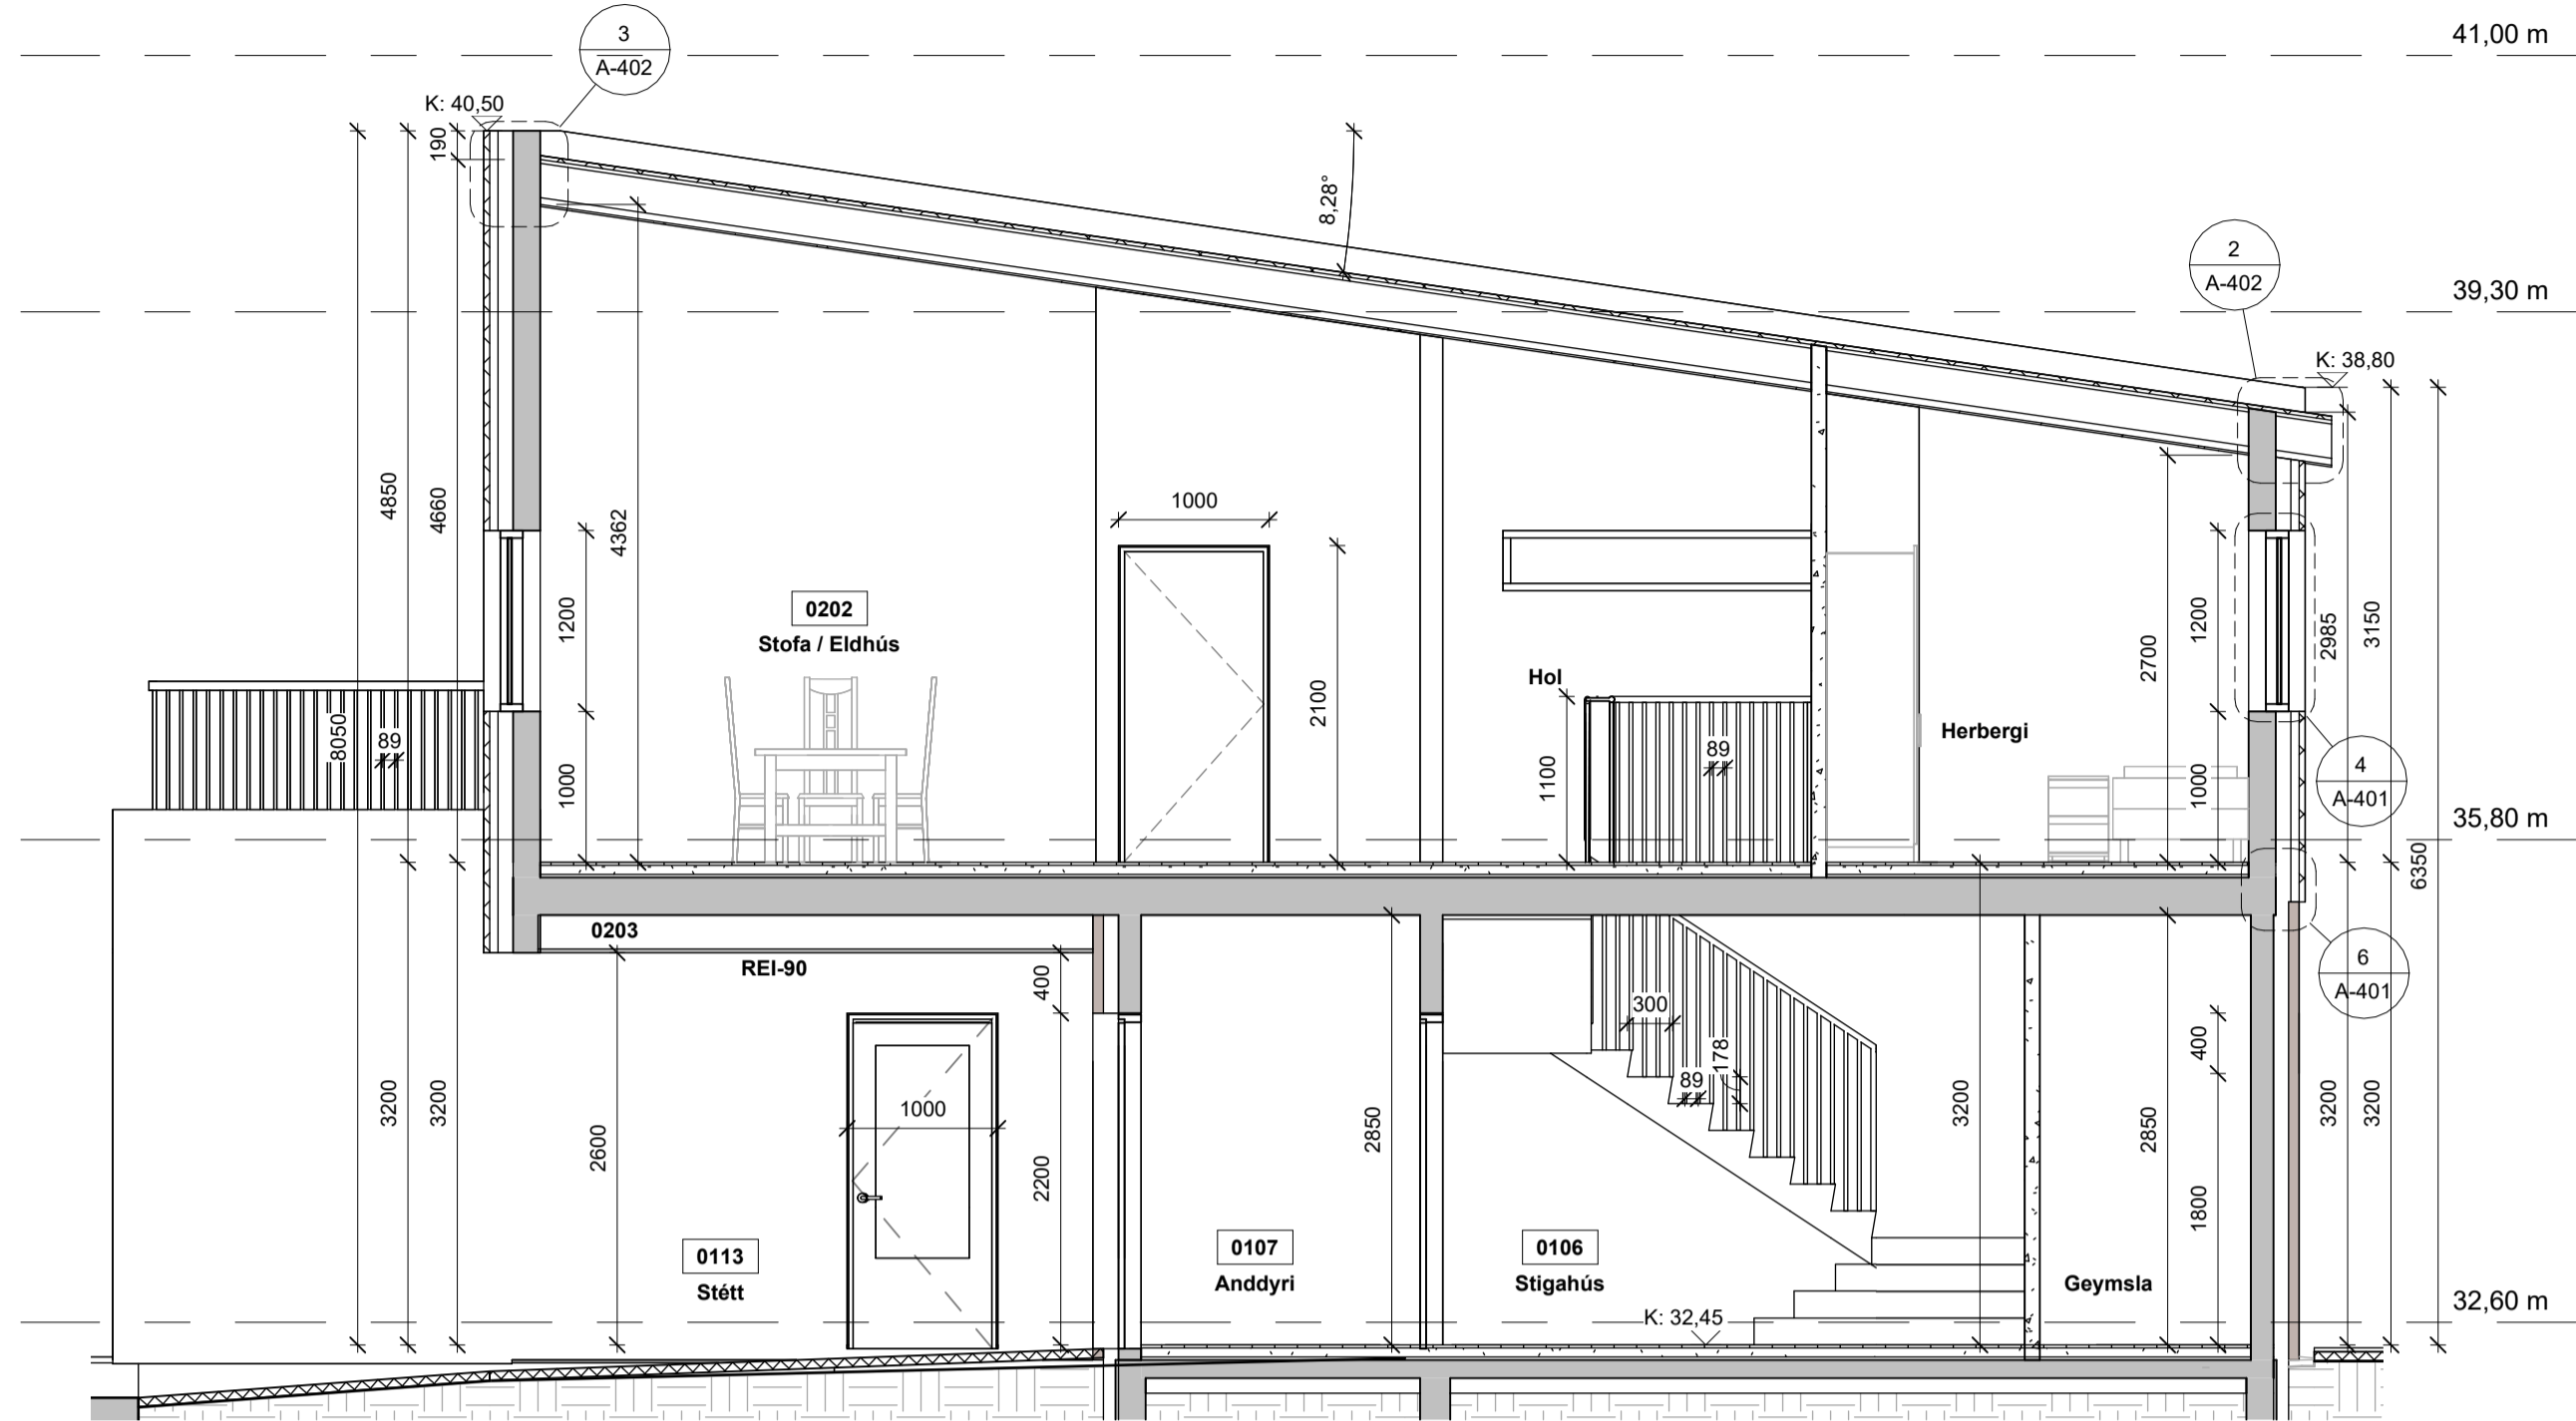

- SNIÐ D
1 : 50

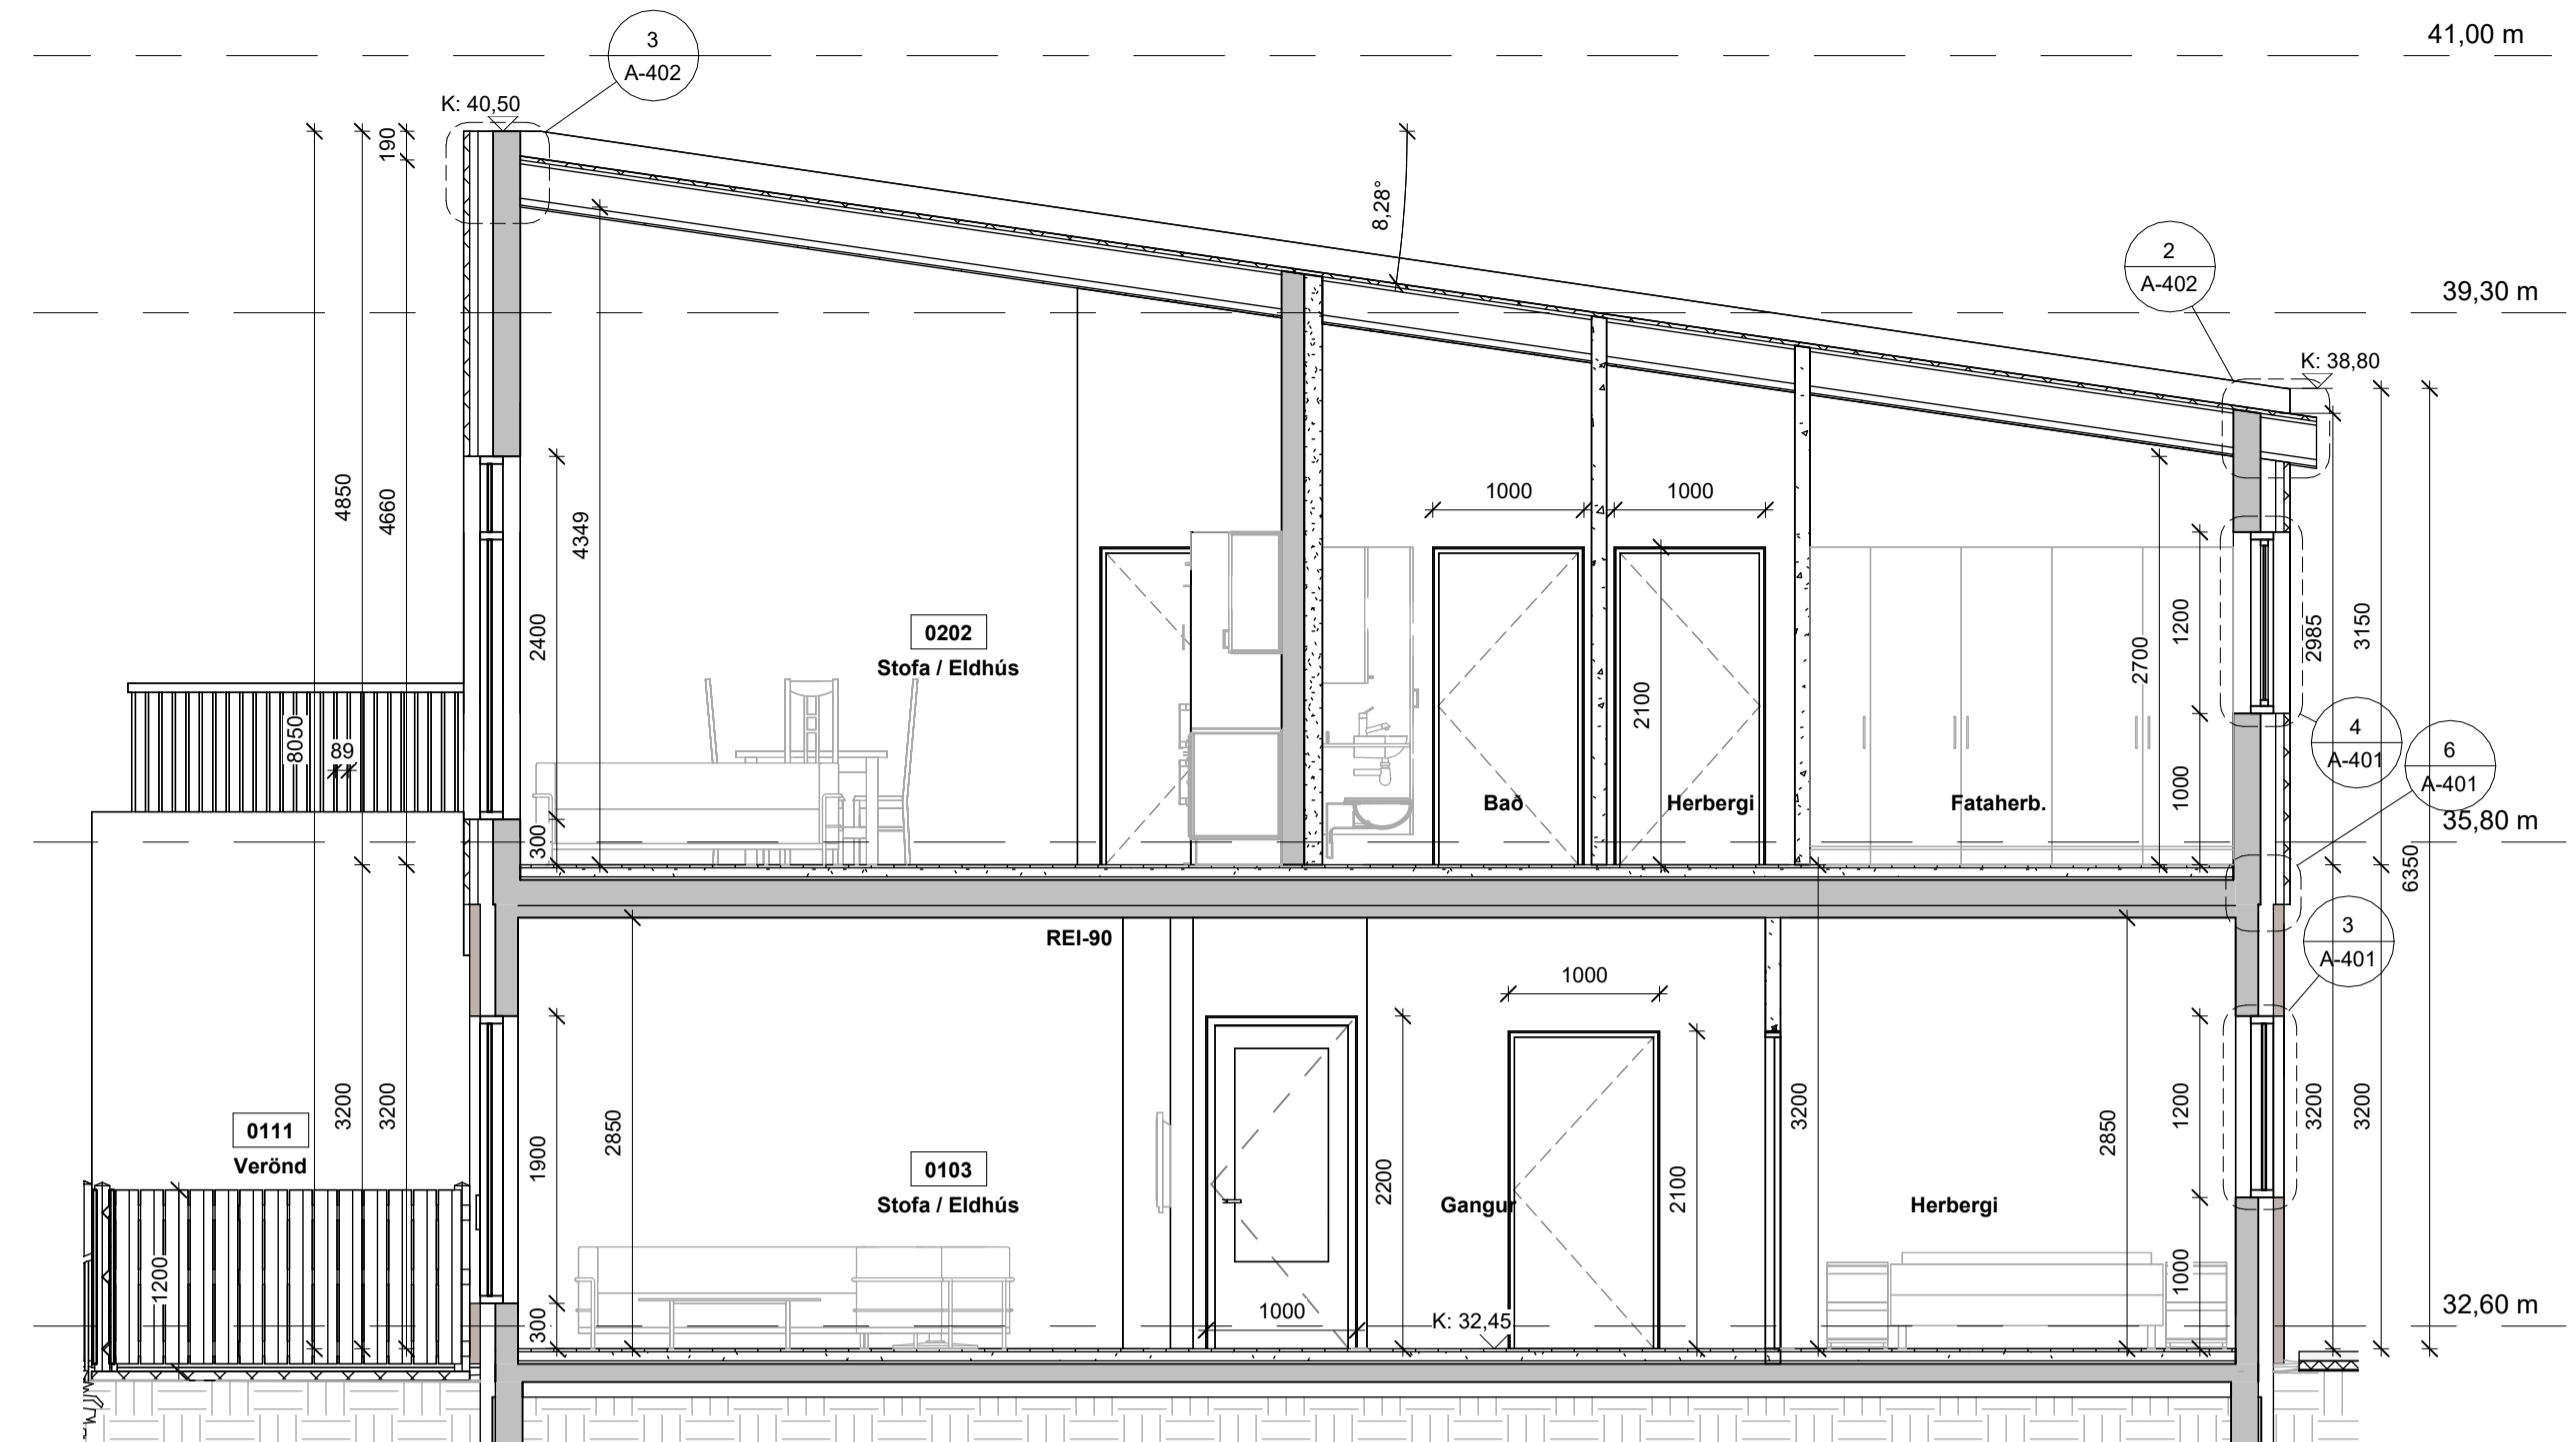

- SNIÐ E
1 : 50

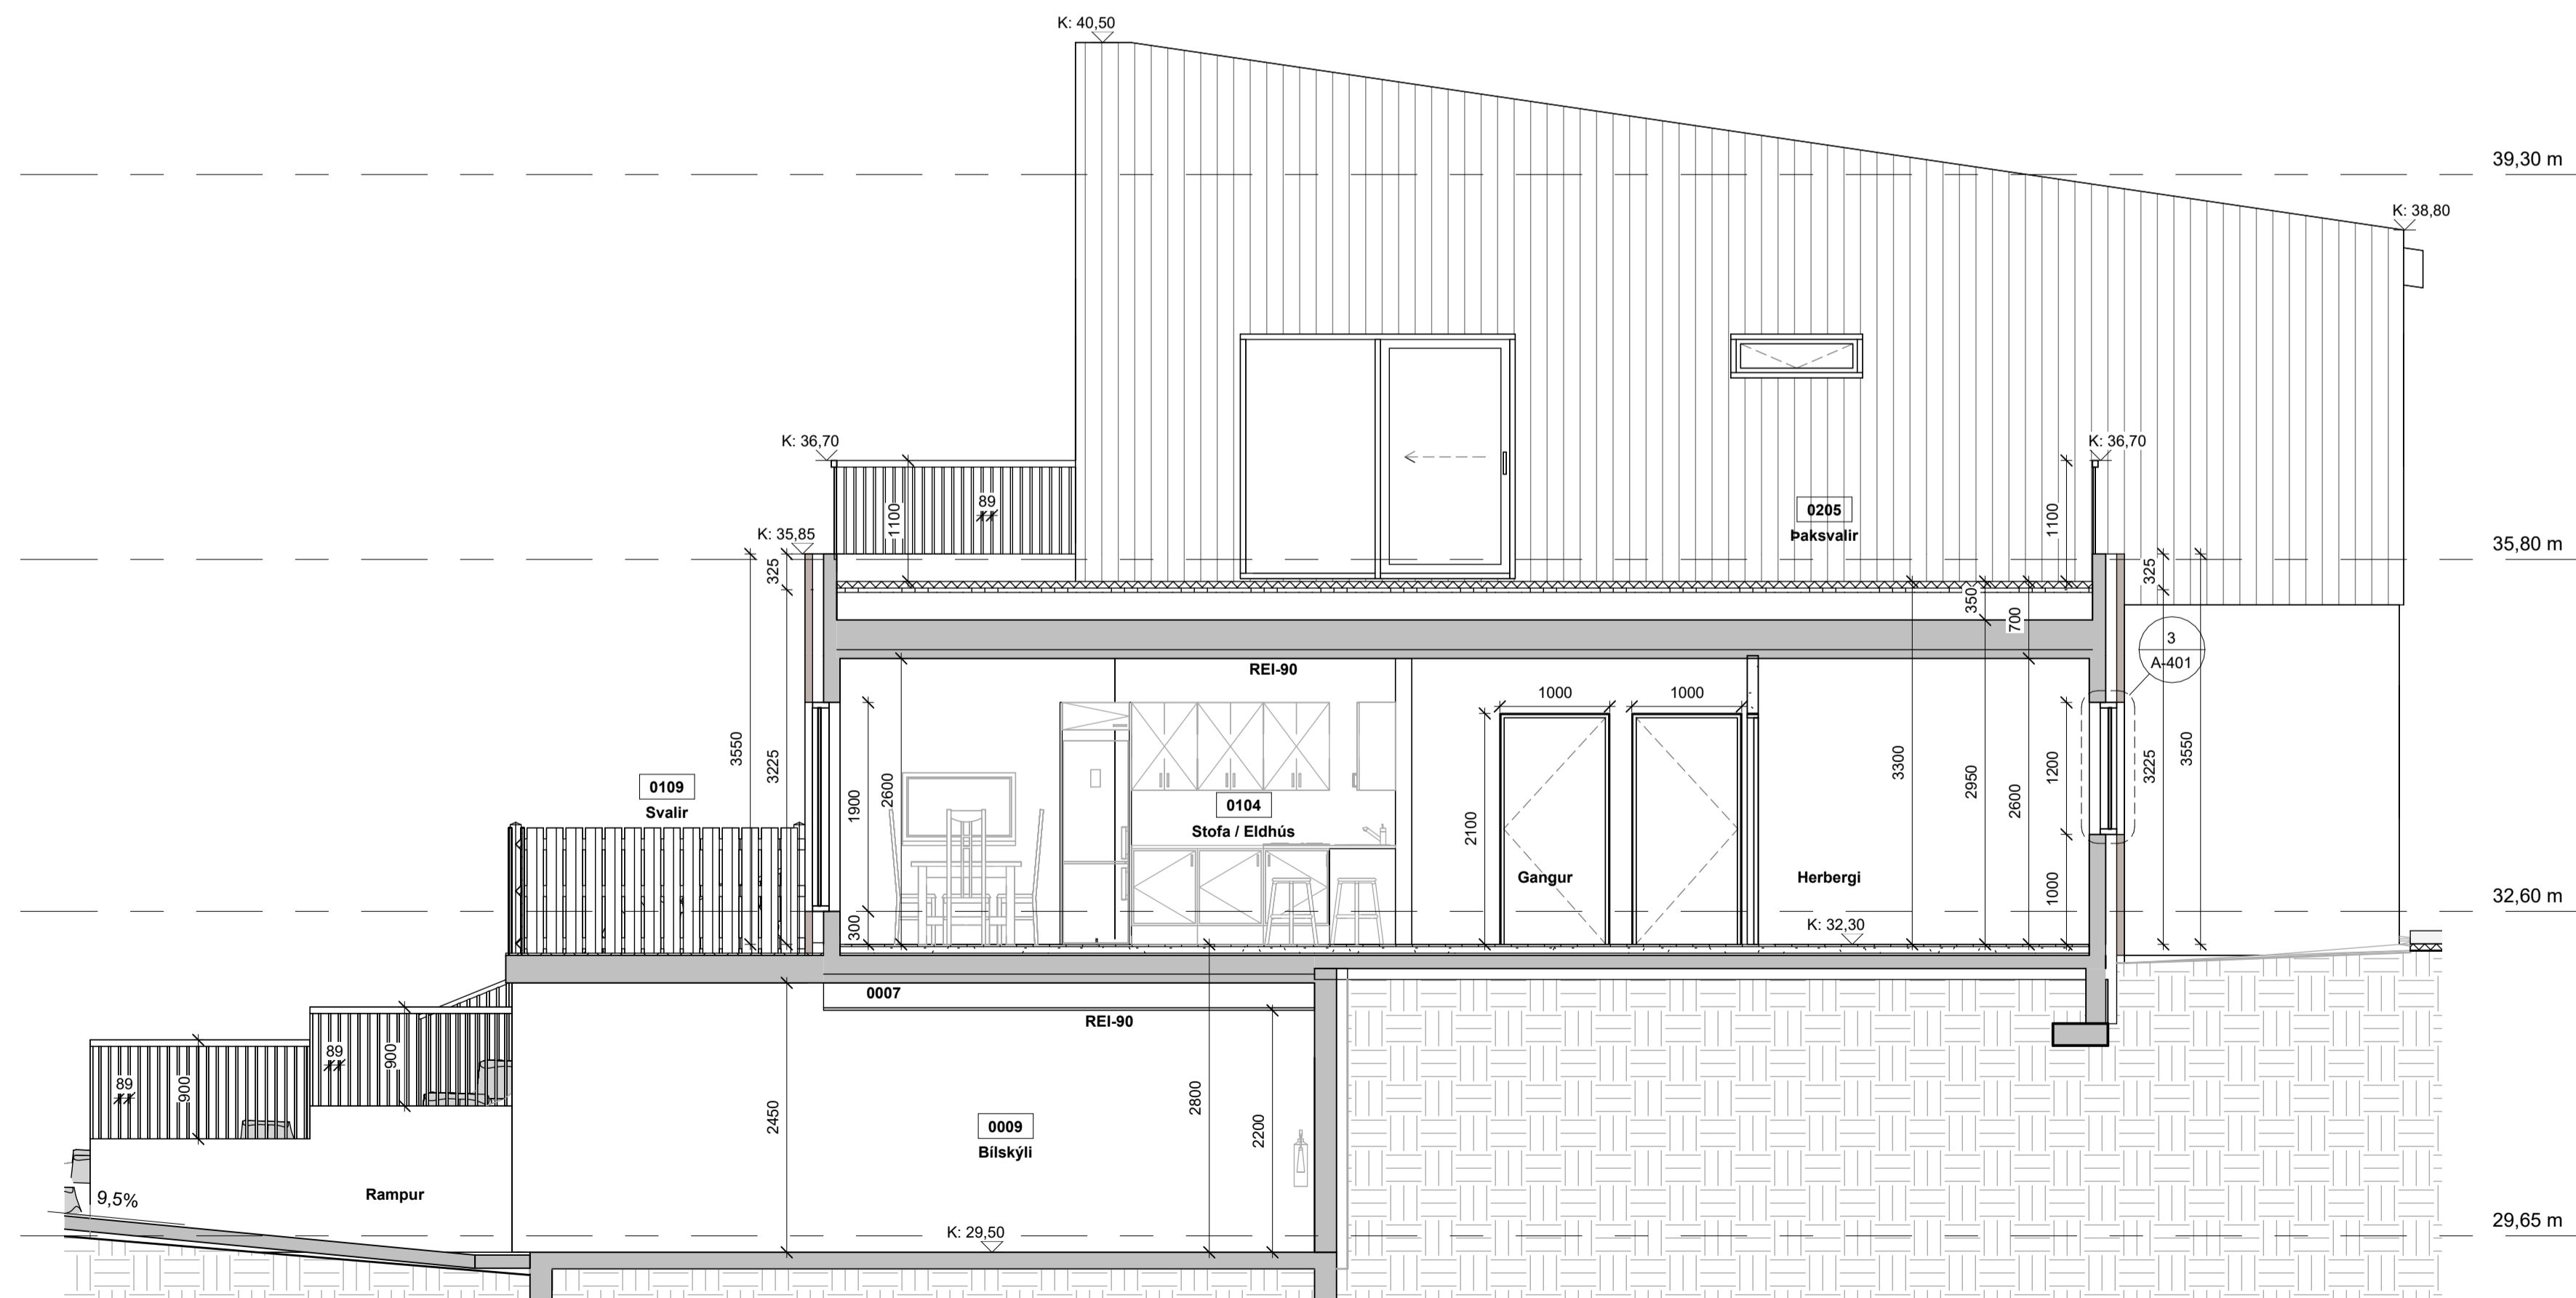

- SNIÐ F
1 : 50

B	Tímurklæðning efri hæð, stigi inni, gluggar og skráningarnúmer	PP	16.09.2024
A	Verkeikning	PP	15.12.2022
Útg.	Breyting	Hönnuður	Dags.

Verkeikning

Strendingur ehf.
verkfæðingafyrirtæki
Dalsbraun 3
220 Hafnarfjörður
Sími: 575-5640
www.strendingur.is
strendingur@strendingur.is




Séruppdráttur

Hönnuður: Páll Poulsen kt.: 200367-4729

Hönnunarstjóri: Páll Poulsen kt.: 200367-4729

Tinnuskarð 24
221 Hafnarfjörður
Sniðmyndir

Teiknað / Hannað:	Dags:
PP/PP	15. desember 2022
Kvarði:	Nr. teikningar:
1 : 50	B A-205
	Stærð:
	A1

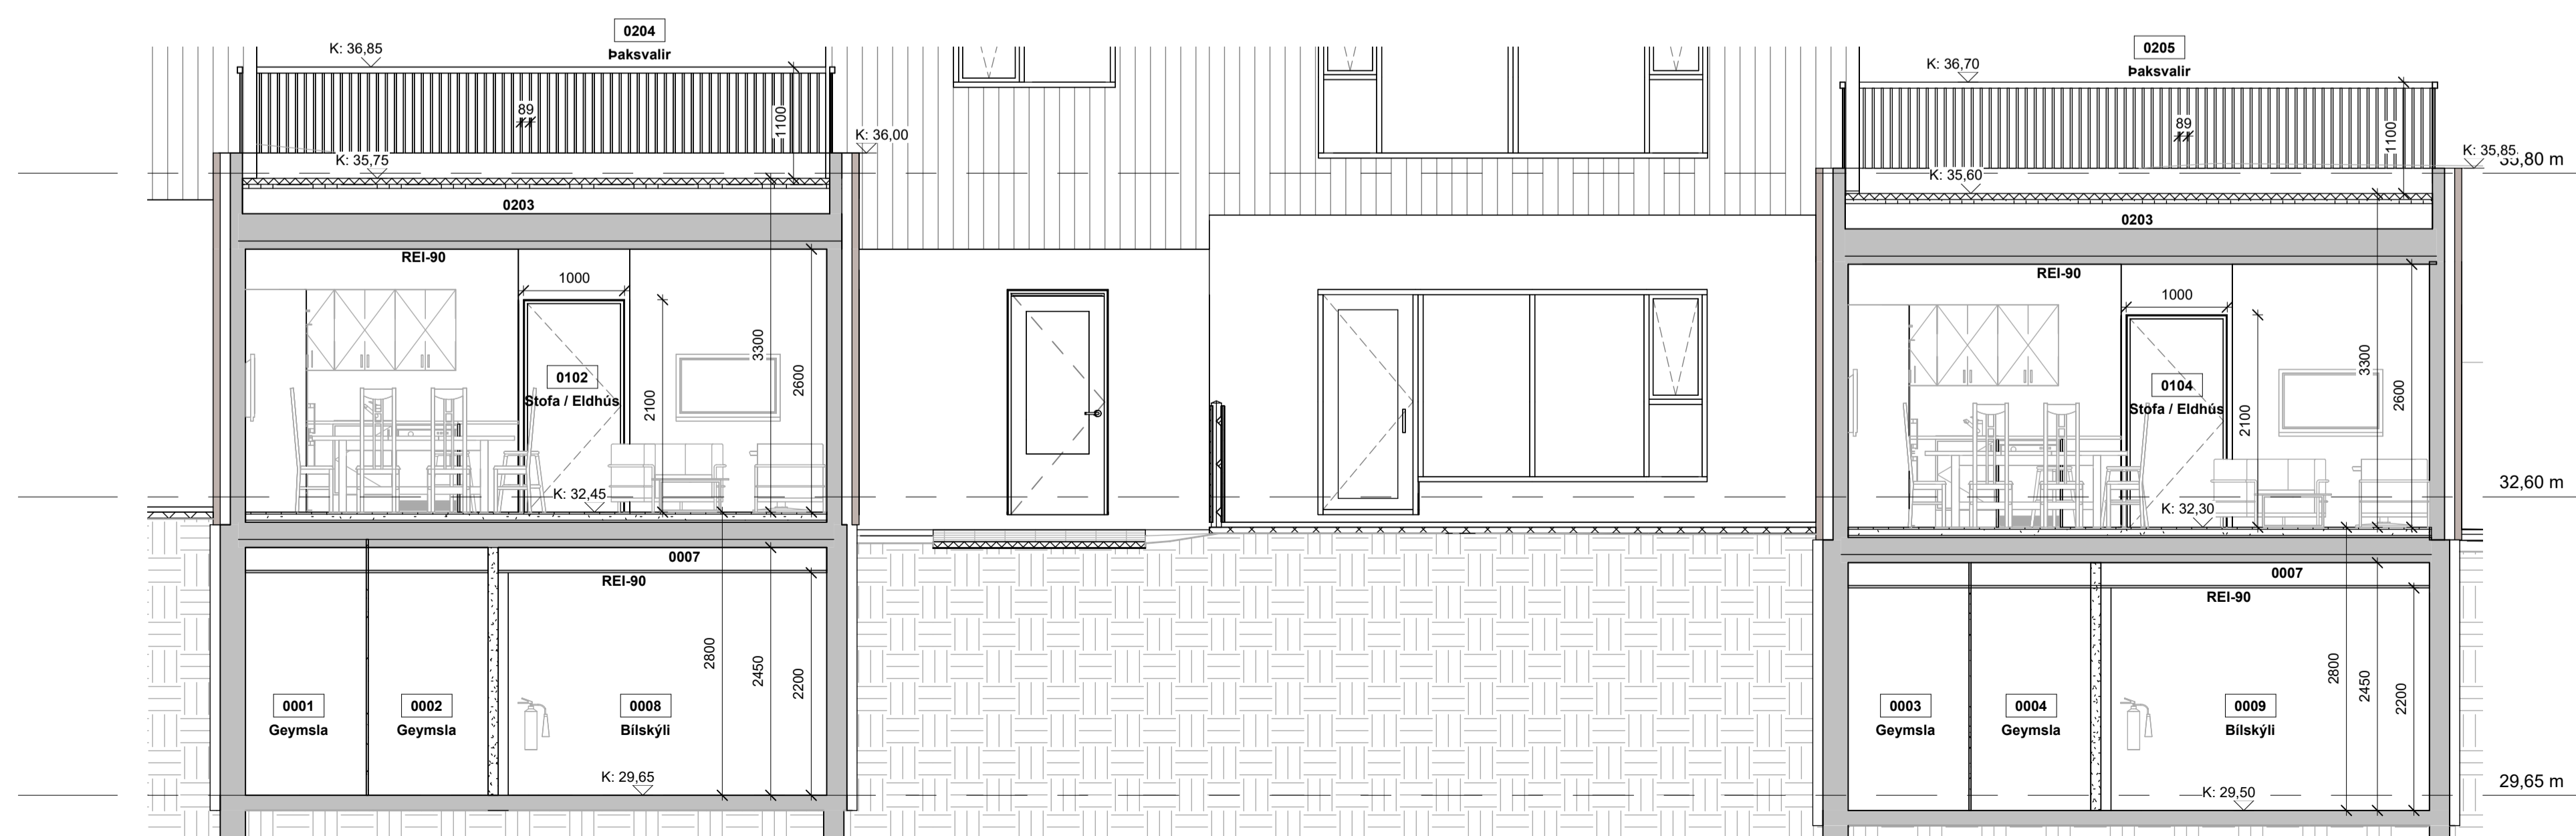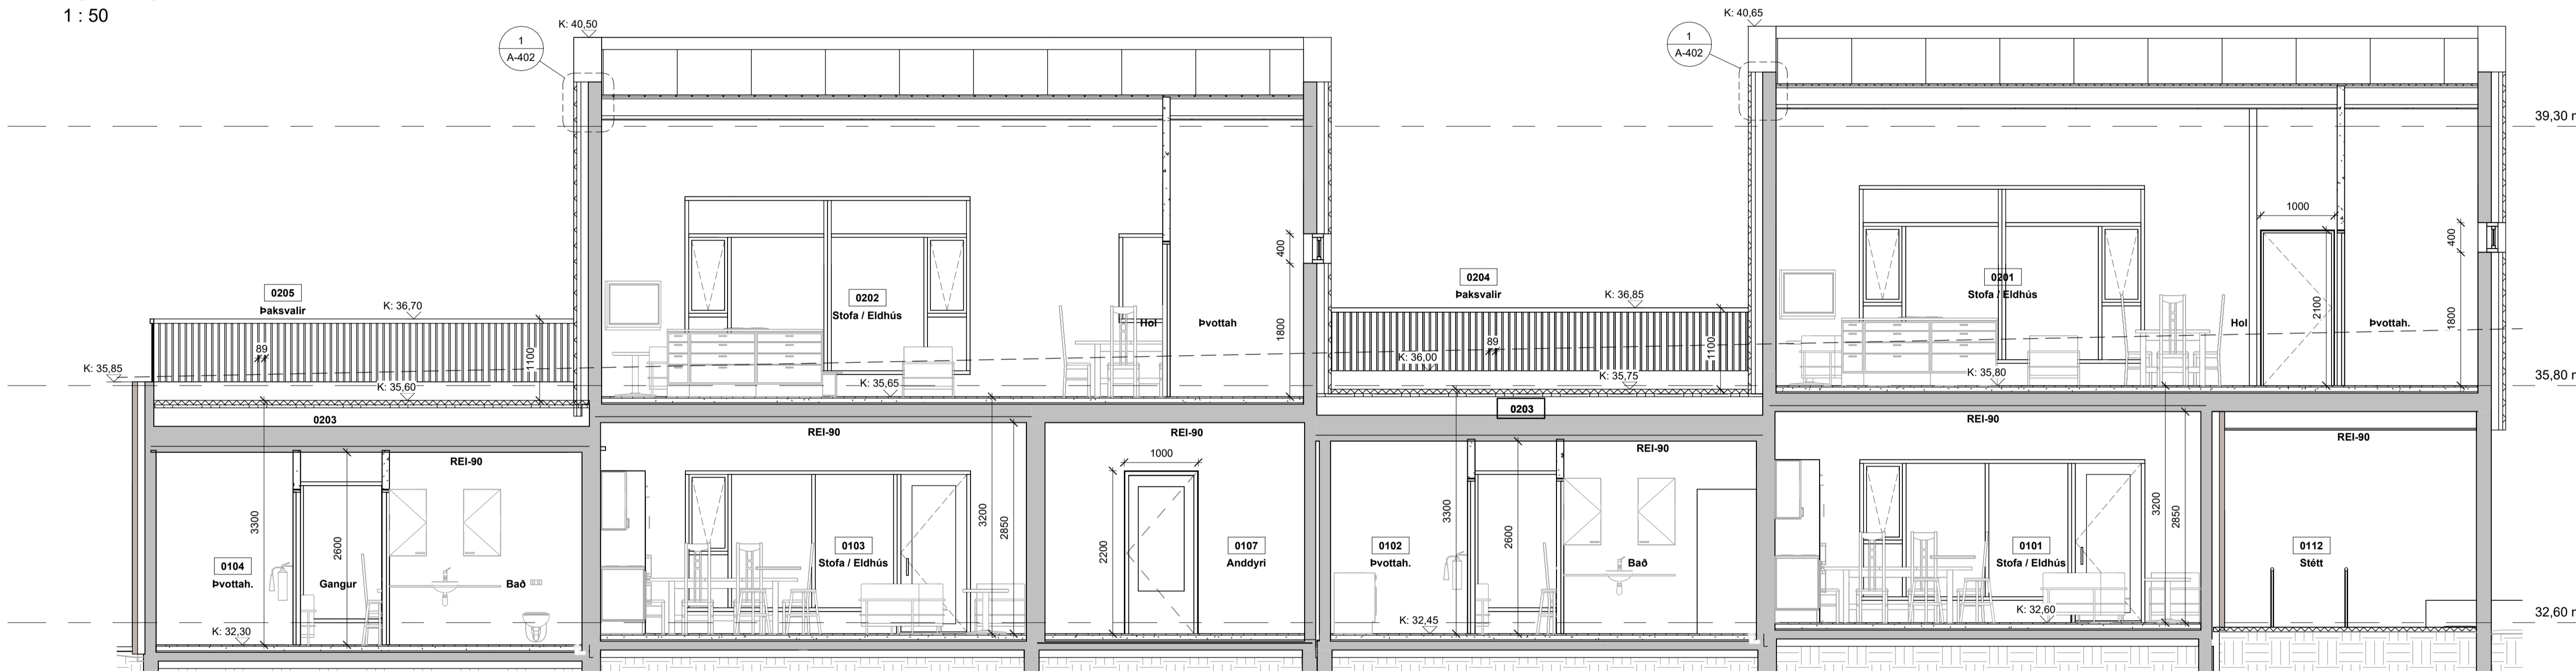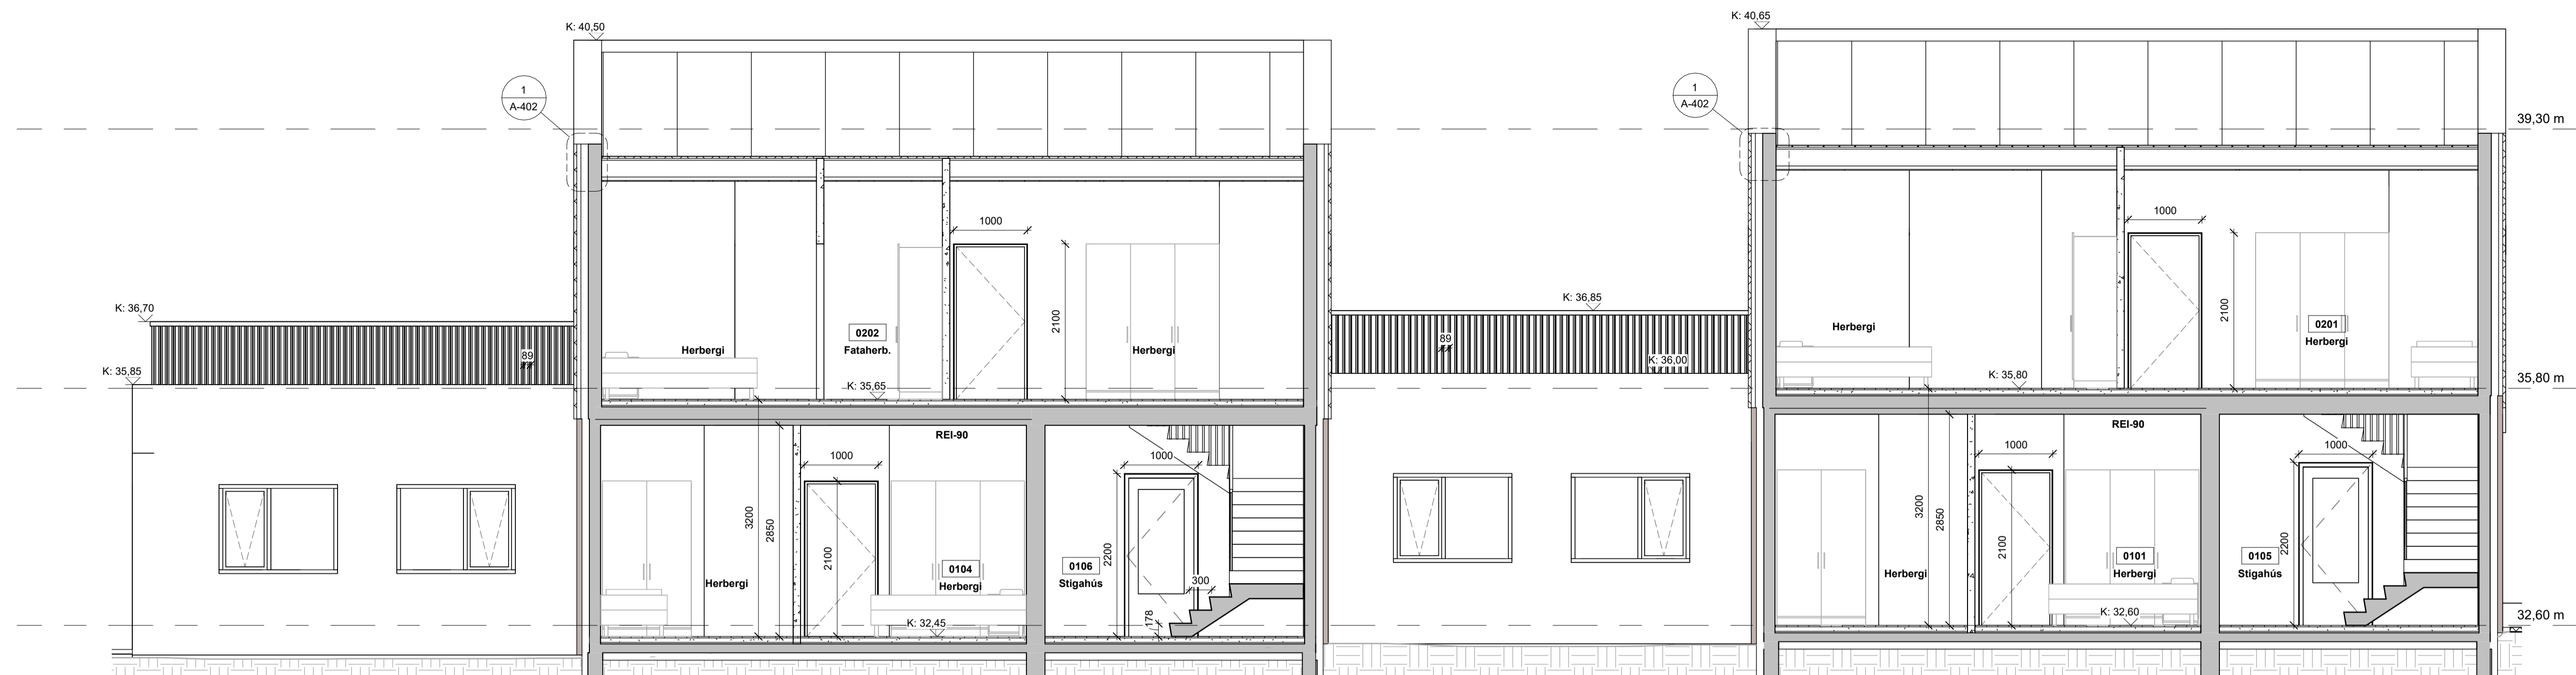

B	Tímurklæðning efri hæð, stigi inni, gluggar, geymslur og skráningarnúmer	PP	16.09.2024
A	Verkeikning	PP	15.12.2022
Útg.	Breyting	Hönnuður	Dags.

Verkeikning
Strendingur ehf.
verkefnabíðjónusta
Dalsbraun 3
220 Hafnarfjörður
Sími: 575-5640
www.strendingur.is
strendingur@strendingur.is

Séruppráttur
Hönnuður: Páll Poulsen kt.: 200367-4729

Hönnunarstjóri: Páll Poulsen kt.: 200367-4729

Tinnuskarð 24
221 Hafnarfjörður
Sniðmyndir

Teiknað / Hannað:	Dags:
PP/PP	15. desember 2022
Kvartí:	Nr. teikningar:
1 : 50	B A-206
	Stærð:
	A1