


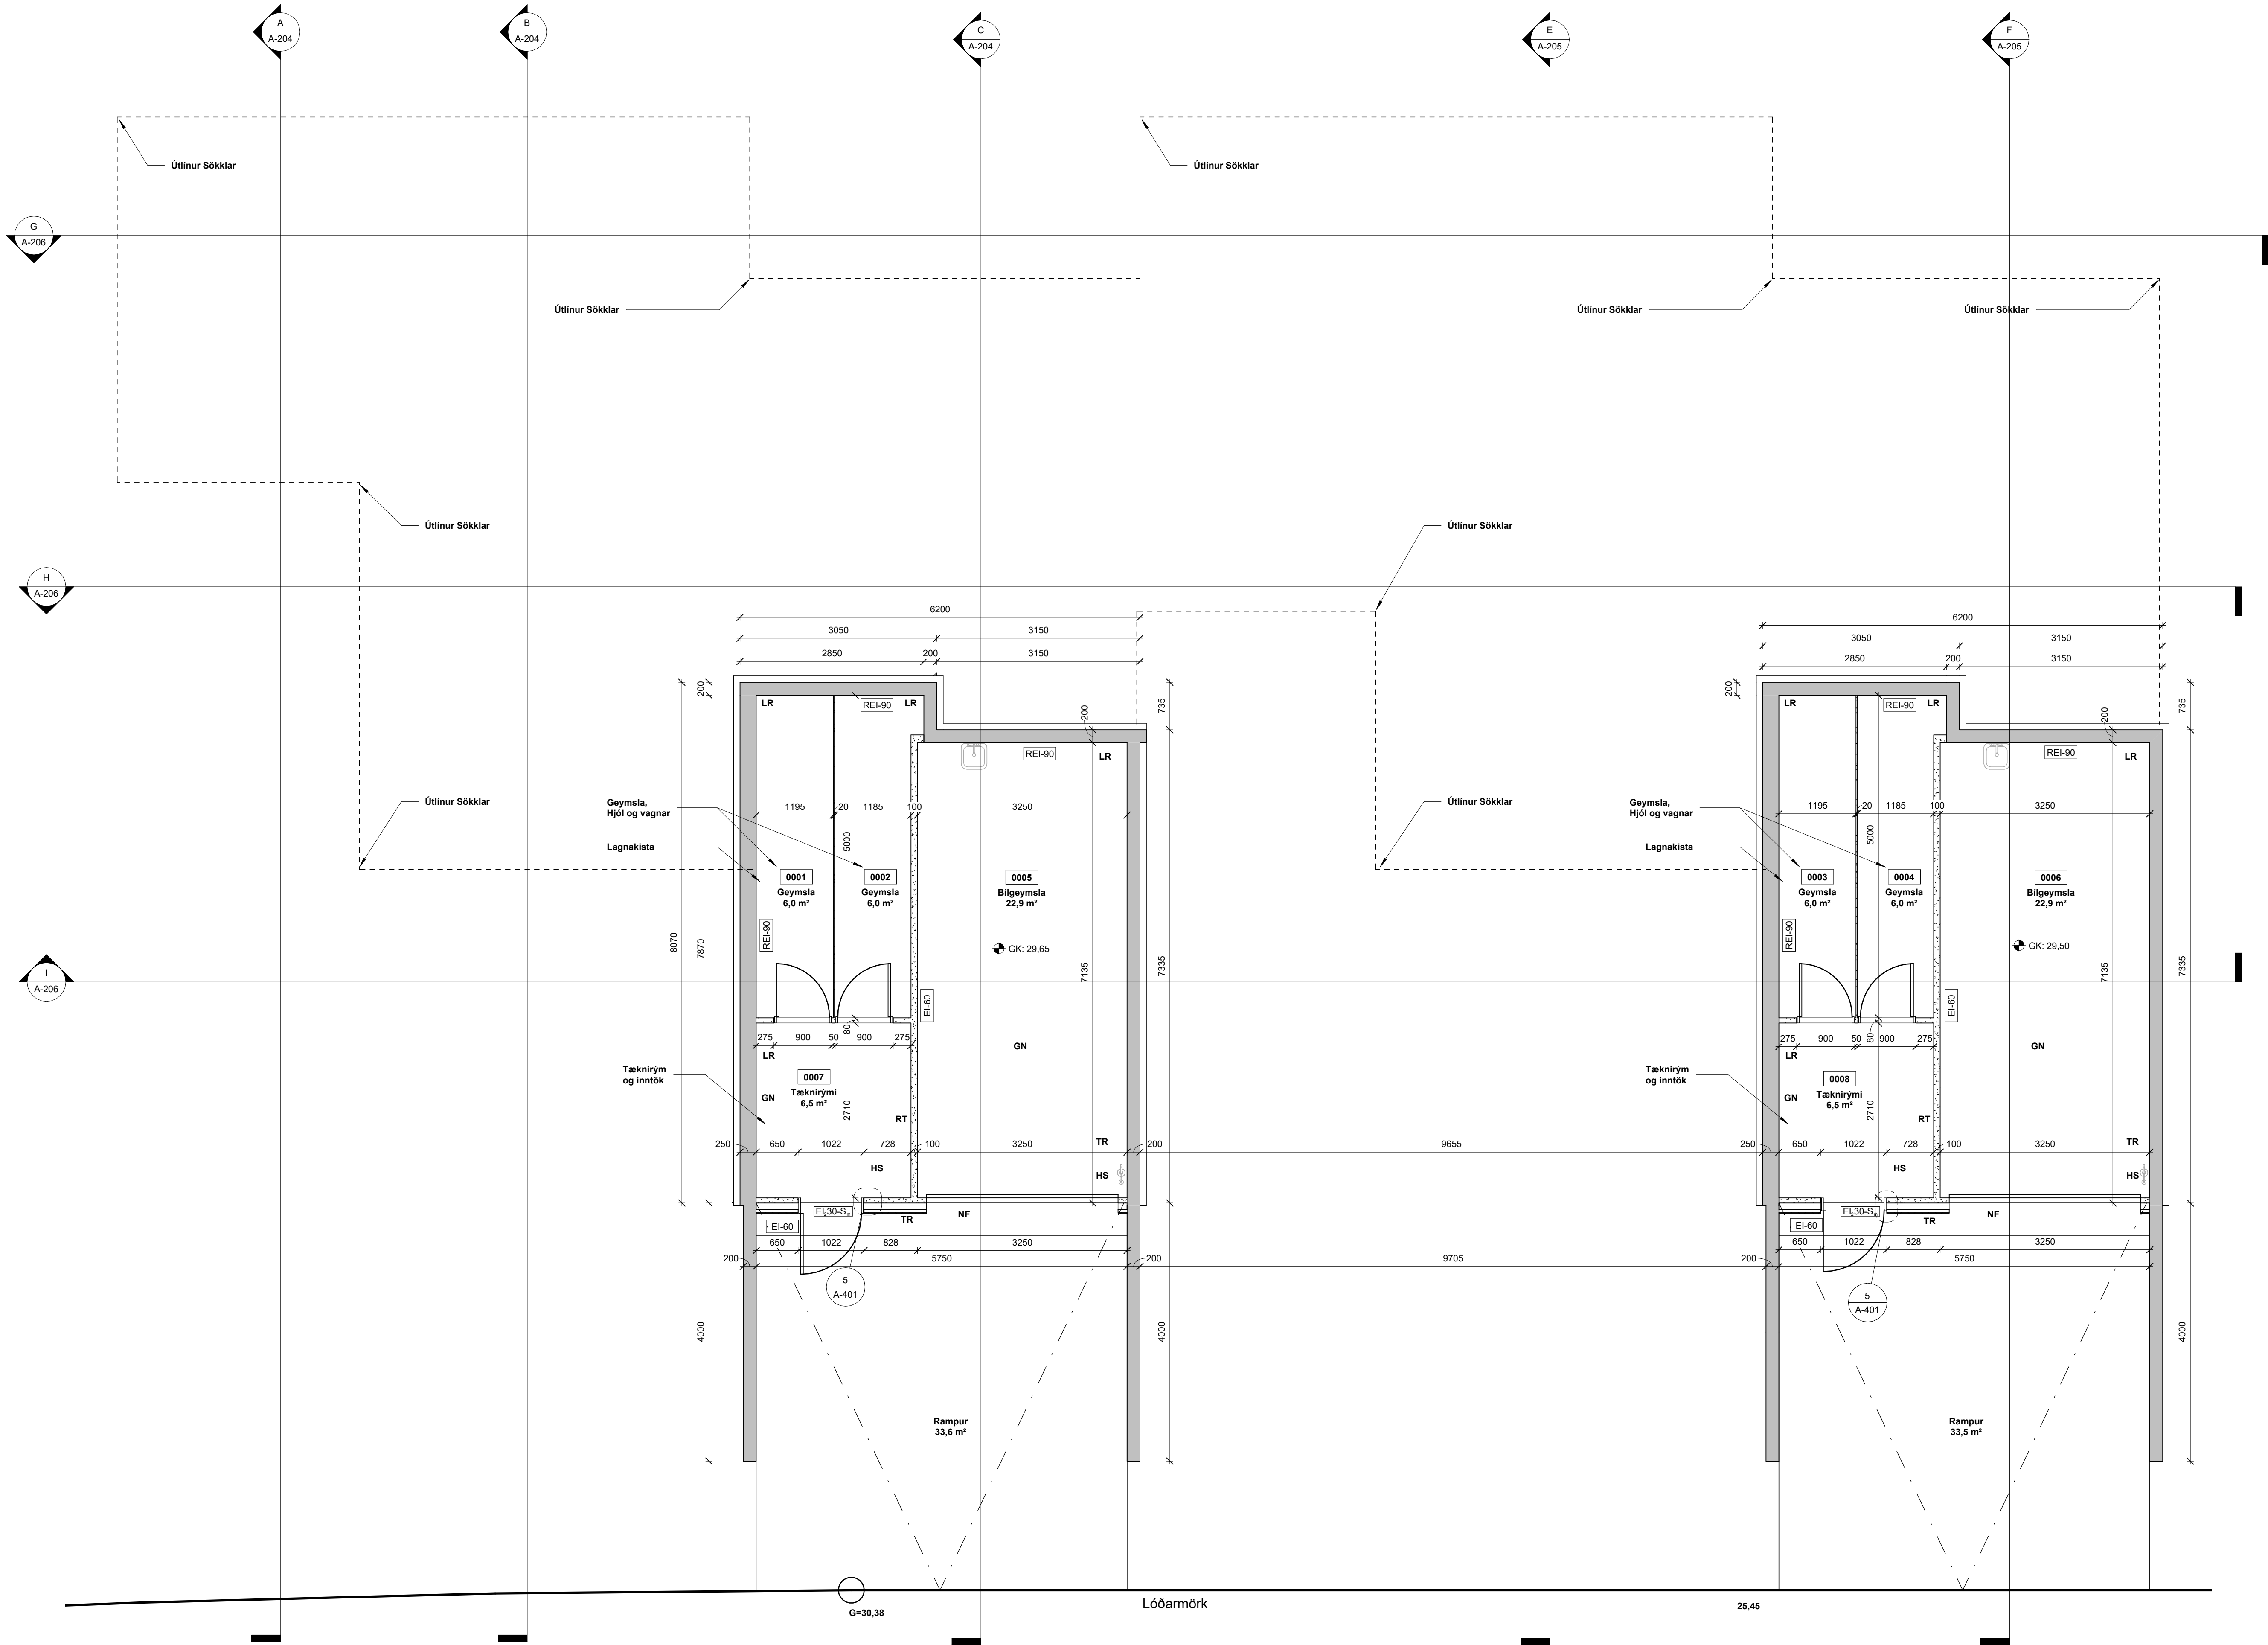

- GRUNNMYND KJALLARI
1 : 50

D	Bliskýlum breytt í bilgeymslur	PP	16.04.2025
C	Skráningarnúmer og stærðir rýma	PP	16.09.2024
B	Tæknirými, geymslur og úteggur tæknirýmis	PP	22.06.2023
A	Verkeikning	PP	15.12.2022
Útg.	Breyting	Hönnuður	Dags.

Verkeikning



Dalsbraun 3
220 Hafnarfjörður
Sími: 575-5640
www.strendingur.is
strendingur@strendingur.is

Séruppráttur

Hönnuður: Páll Poulsen kt.: 200367-4729

Hönnunarsjóni: Páll Poulsen kt.: 200367-4729

Tinnuskarð 24
221 Hafnarfjörður
Grunnmynd kjallari

Teiknað / Hannað:	Dags:
PP/PP	15. desember 2022
Kvarði:	Nr. teikningar:
1 : 50	D A-201 A1



- GRUNNMYND 1. HÆÐ
1 : 50

C	Skráningarnr., svalir og vaskur í geymslu	PP	16.04.2025
B	Baðherbergi, stigi inni, handrið úti og gluggar	PP	16.09.2024
A	Verkeikning	PP	15.12.2022
Útg.	Breyting	Hönnuður	Dags.

Verkeikning



Dalshraun 3
220 Hafnarfjörður
Sími: 575-5640
www.strendingur.is
strendingur@strendingur.is


Séruppráttur

Hönnuður: Páll Poulsen kt.: 200367-4729

Hönnunarskjóti: Páll Poulsen kt.: 200367-4729

Tinnuskarð 24
221 Hafnarfjörður
Grunnmynd 1. hæð

Teiknað / Hannað:	Dags:
PP/PP	15. desember 2022
Kvæði:	Nr. teikningar:
1 : 50	C
Breyting:	Stærð:
C	A-202
	A1

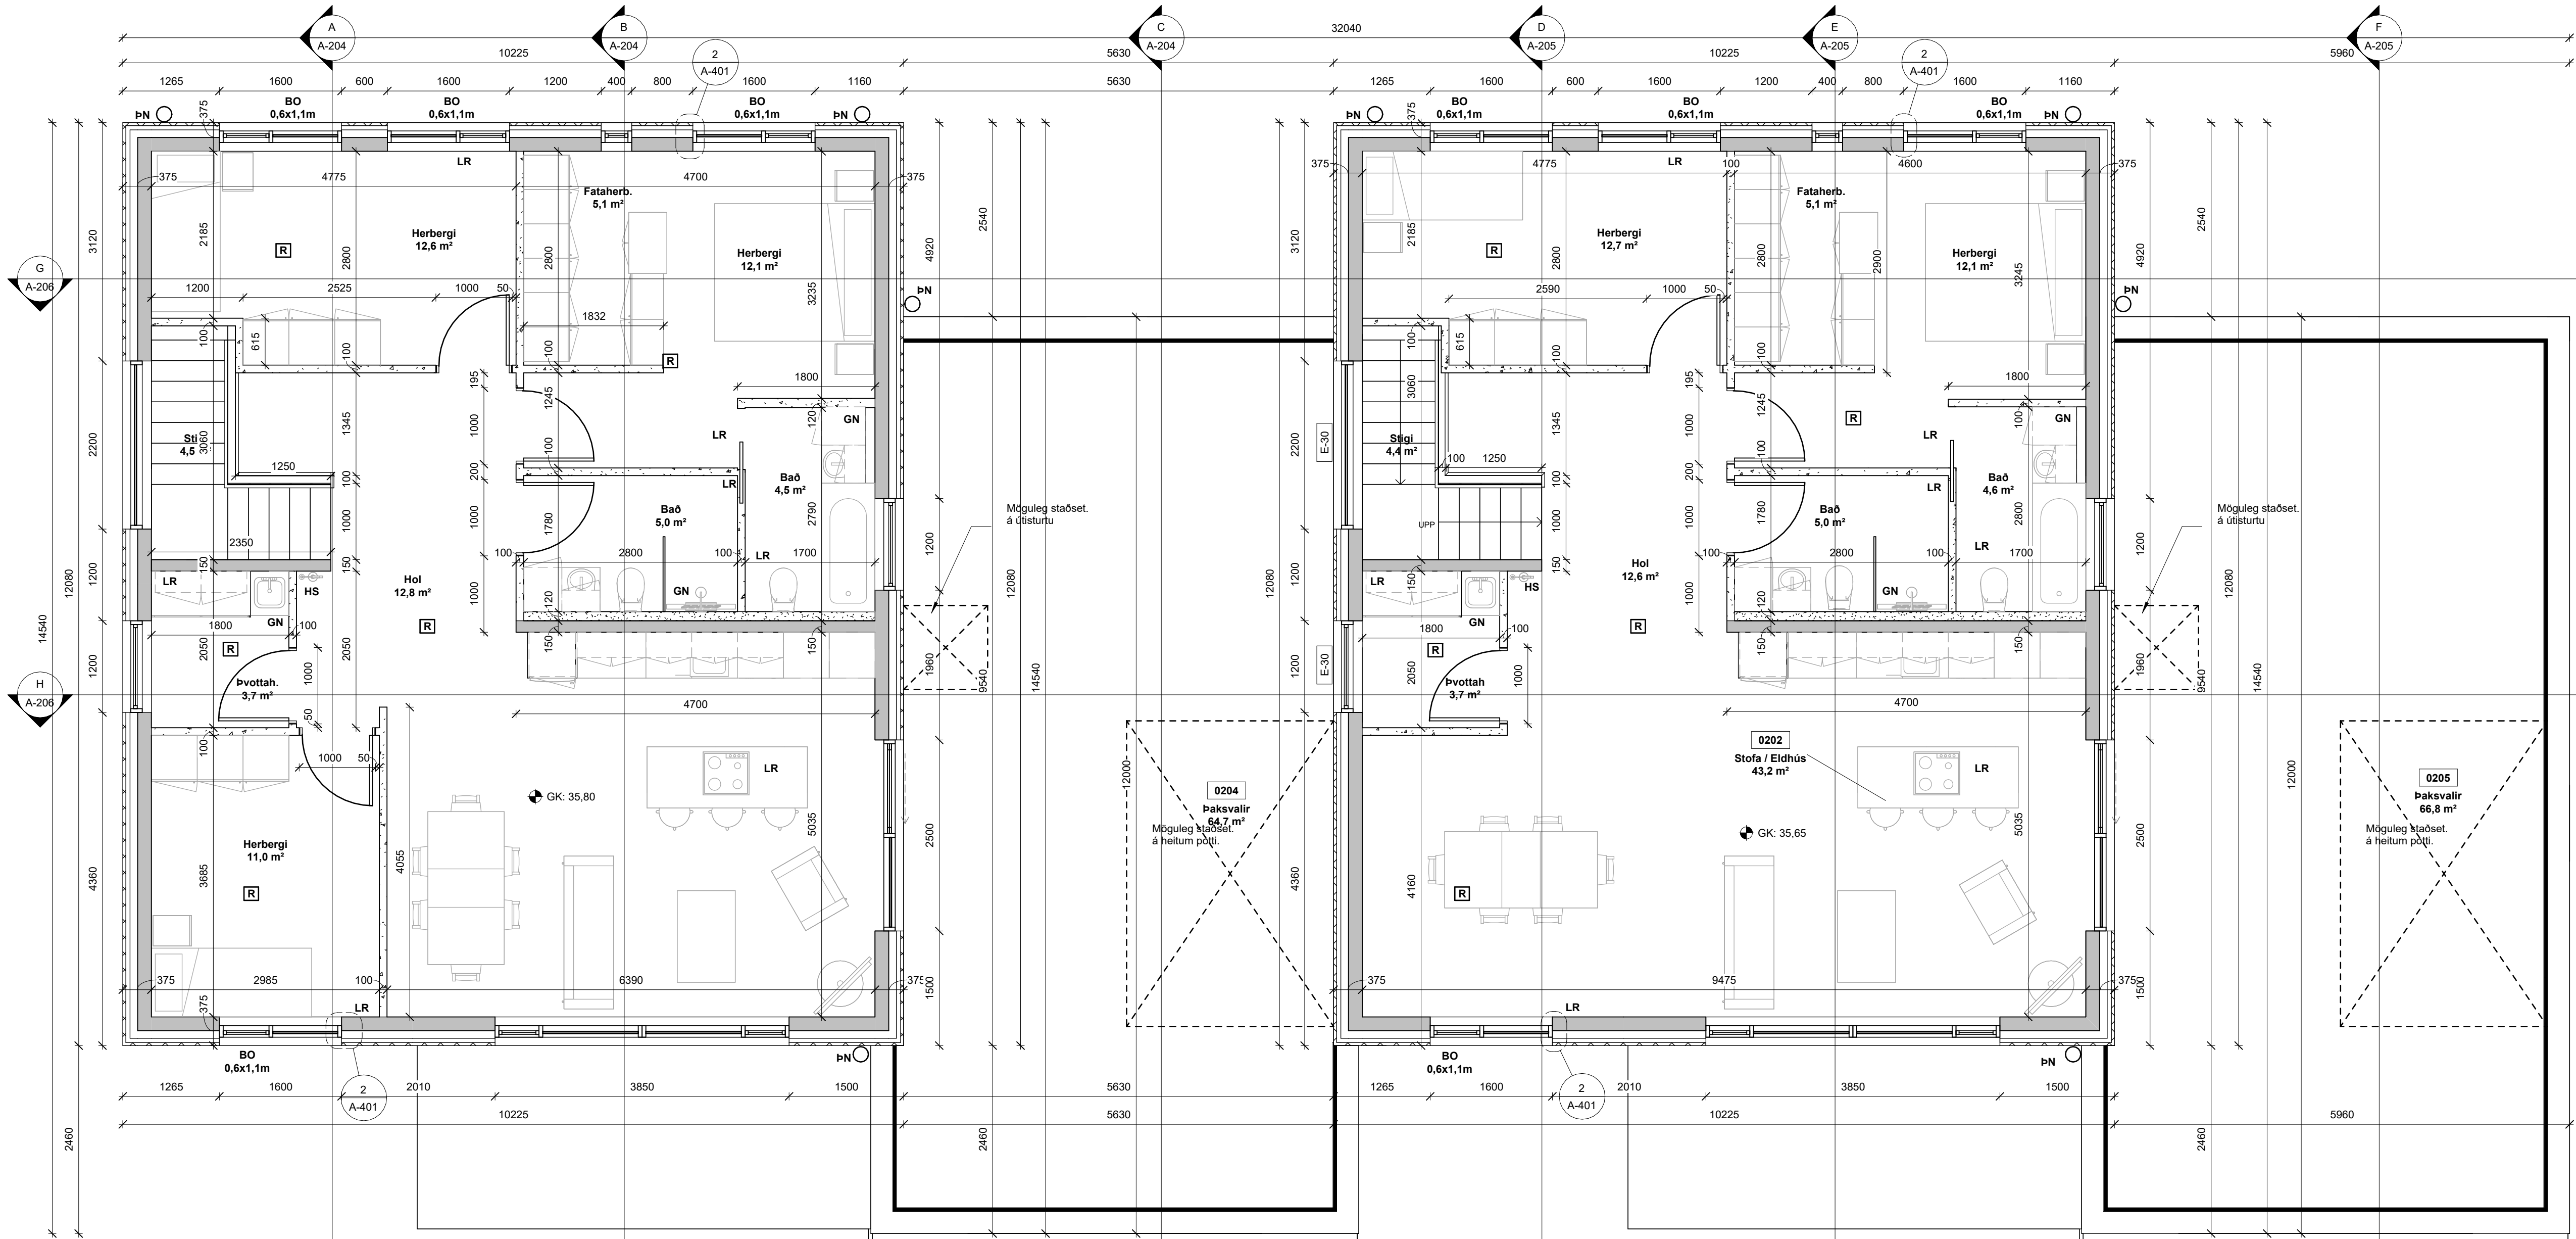

- GRUNNMYND 2. HÆÐ
1 : 50

C	Útisturta og fataherbergi	PP	16.04.2025
B	Baðherbergi, Stofa íbúð 0202, stigi inni, handrið úti, gluggar og pottasvæði	PP	16.09.2024
A	Verkeikning	PP	15.12.2022
Útg.	Breyting	Hönnuður	Dags.

Verkeikning



Dalshraun 3
220 Hafnarfjörður
Sími: 575-5640
www.strendingur.is
strendingur@strendingur.is


Séruppráttur

Hönnuður: Páll Poulsen kt.: 200367-4729


Hönnunarsjóni: Páll Poulsen kt.: 200367-4729

Tinnuskarð 24
221 Hafnarfjörður
Grunnmynd 2. hæð


Teiknað / Hannað:	Dags:
PP/PP	15. desember 2022
Kvarði:	Nr. teikningar:
1 : 50	C
	A-203
	A1

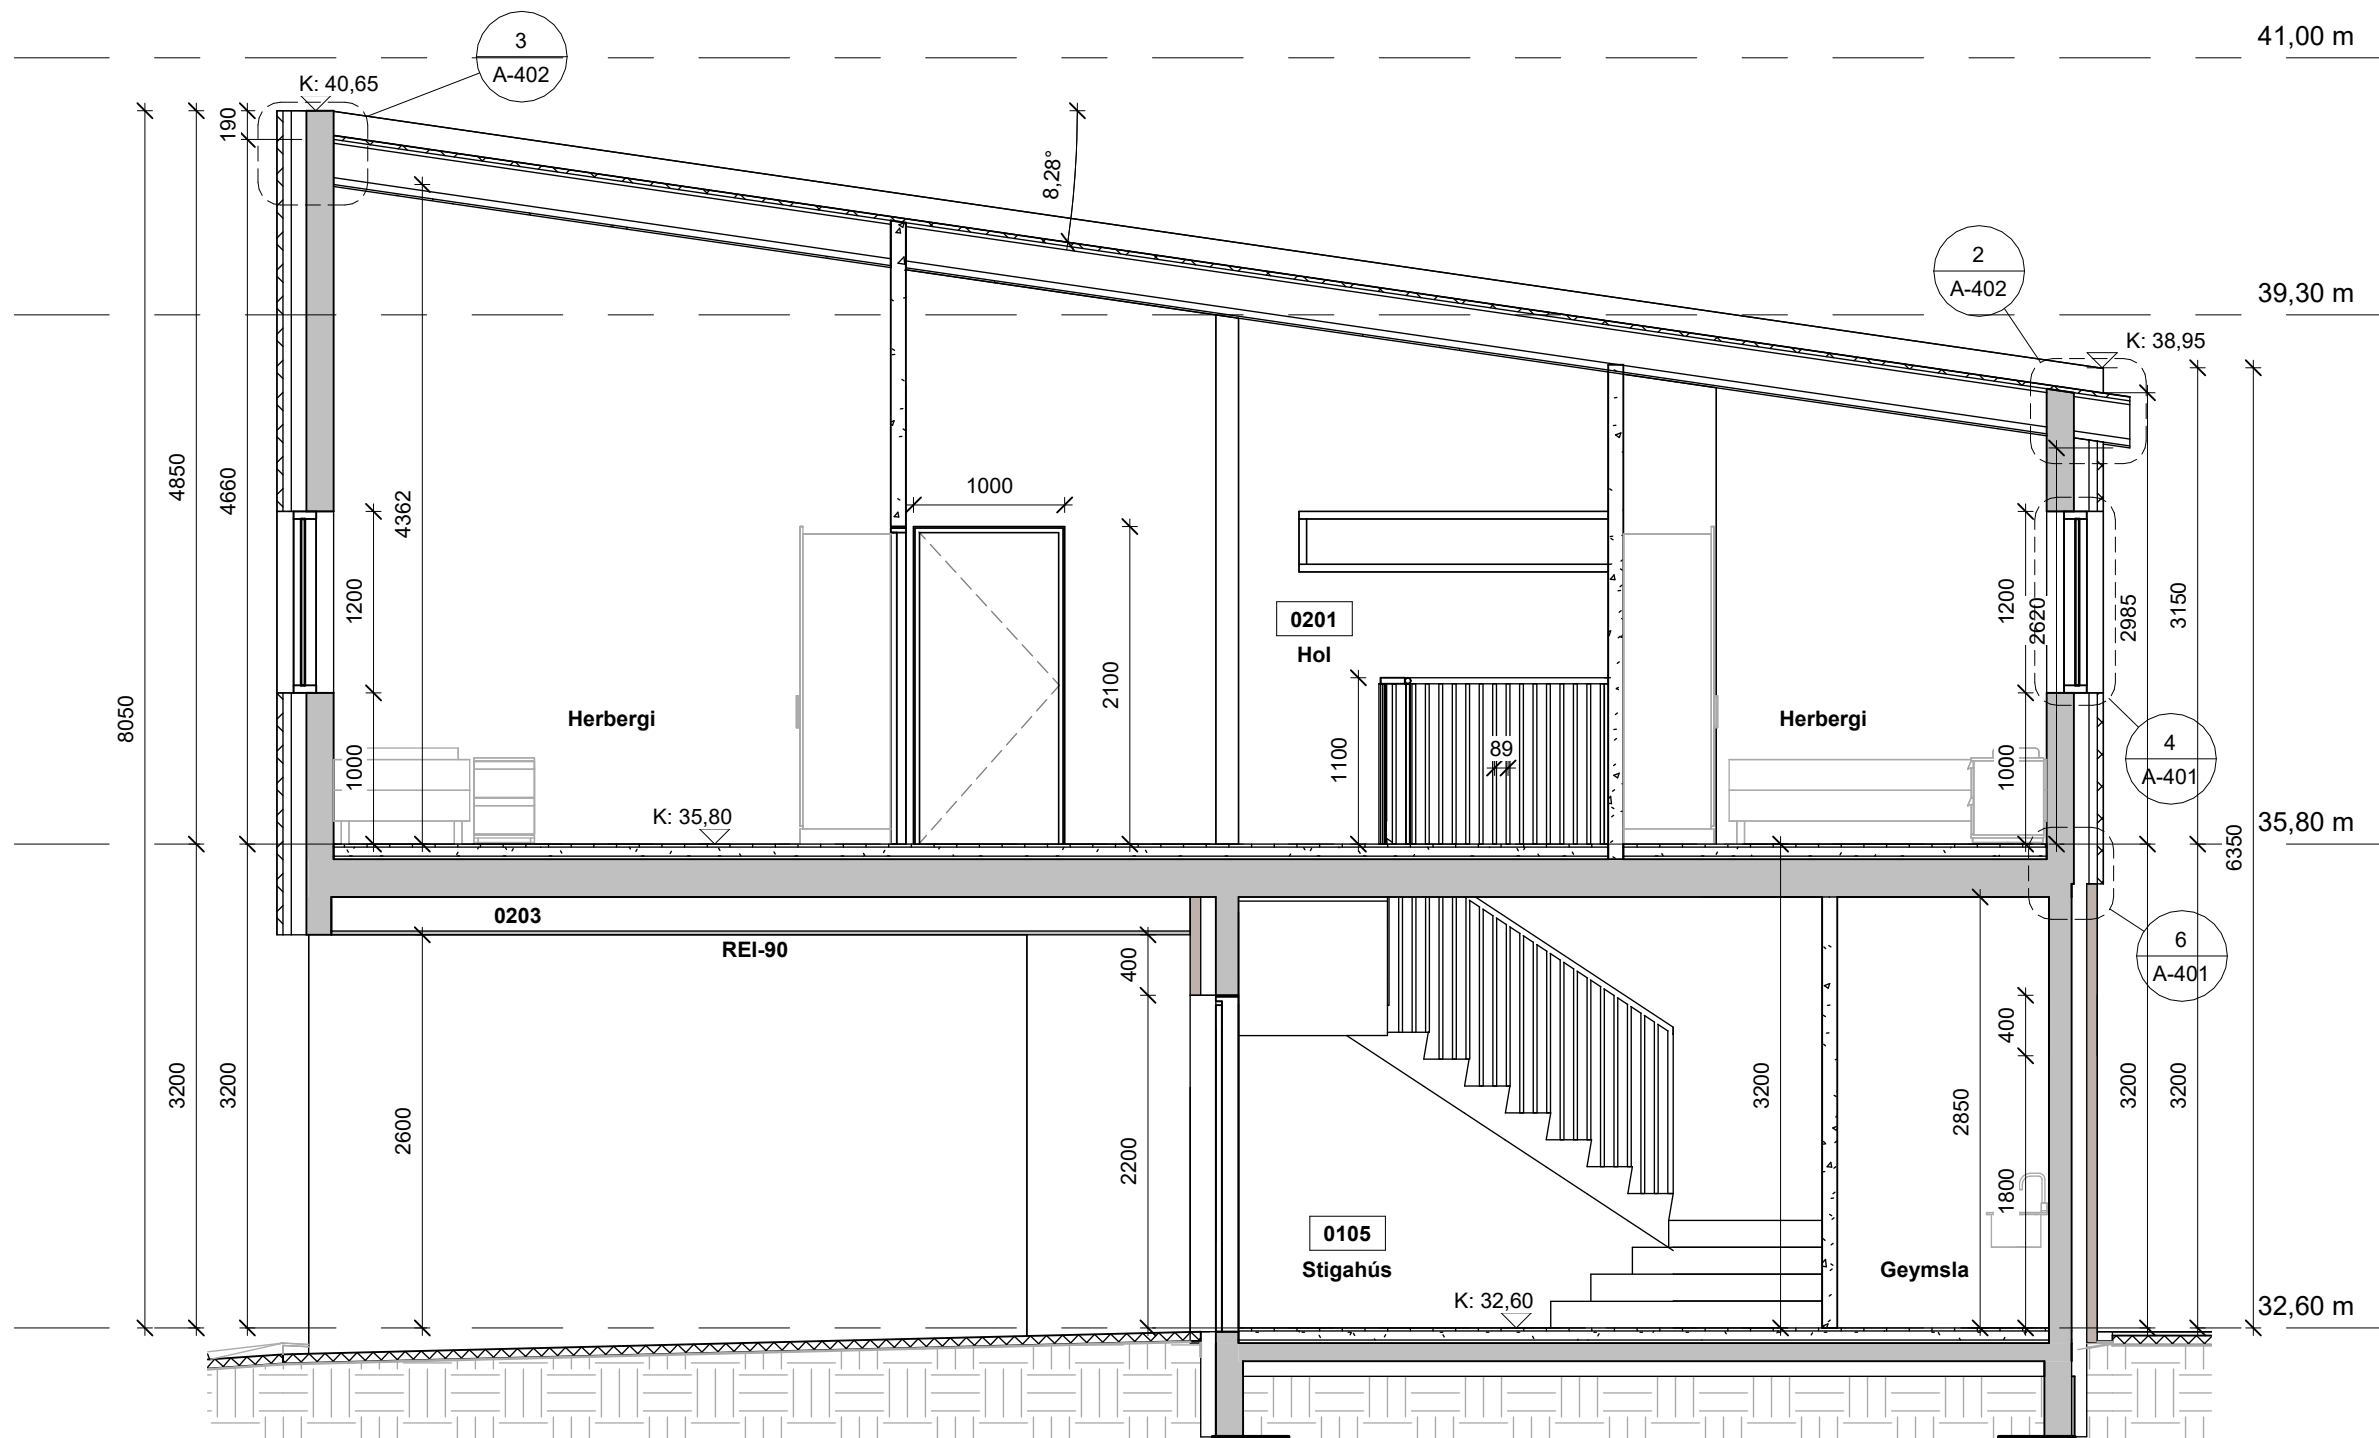

- SNID A
1 : 50

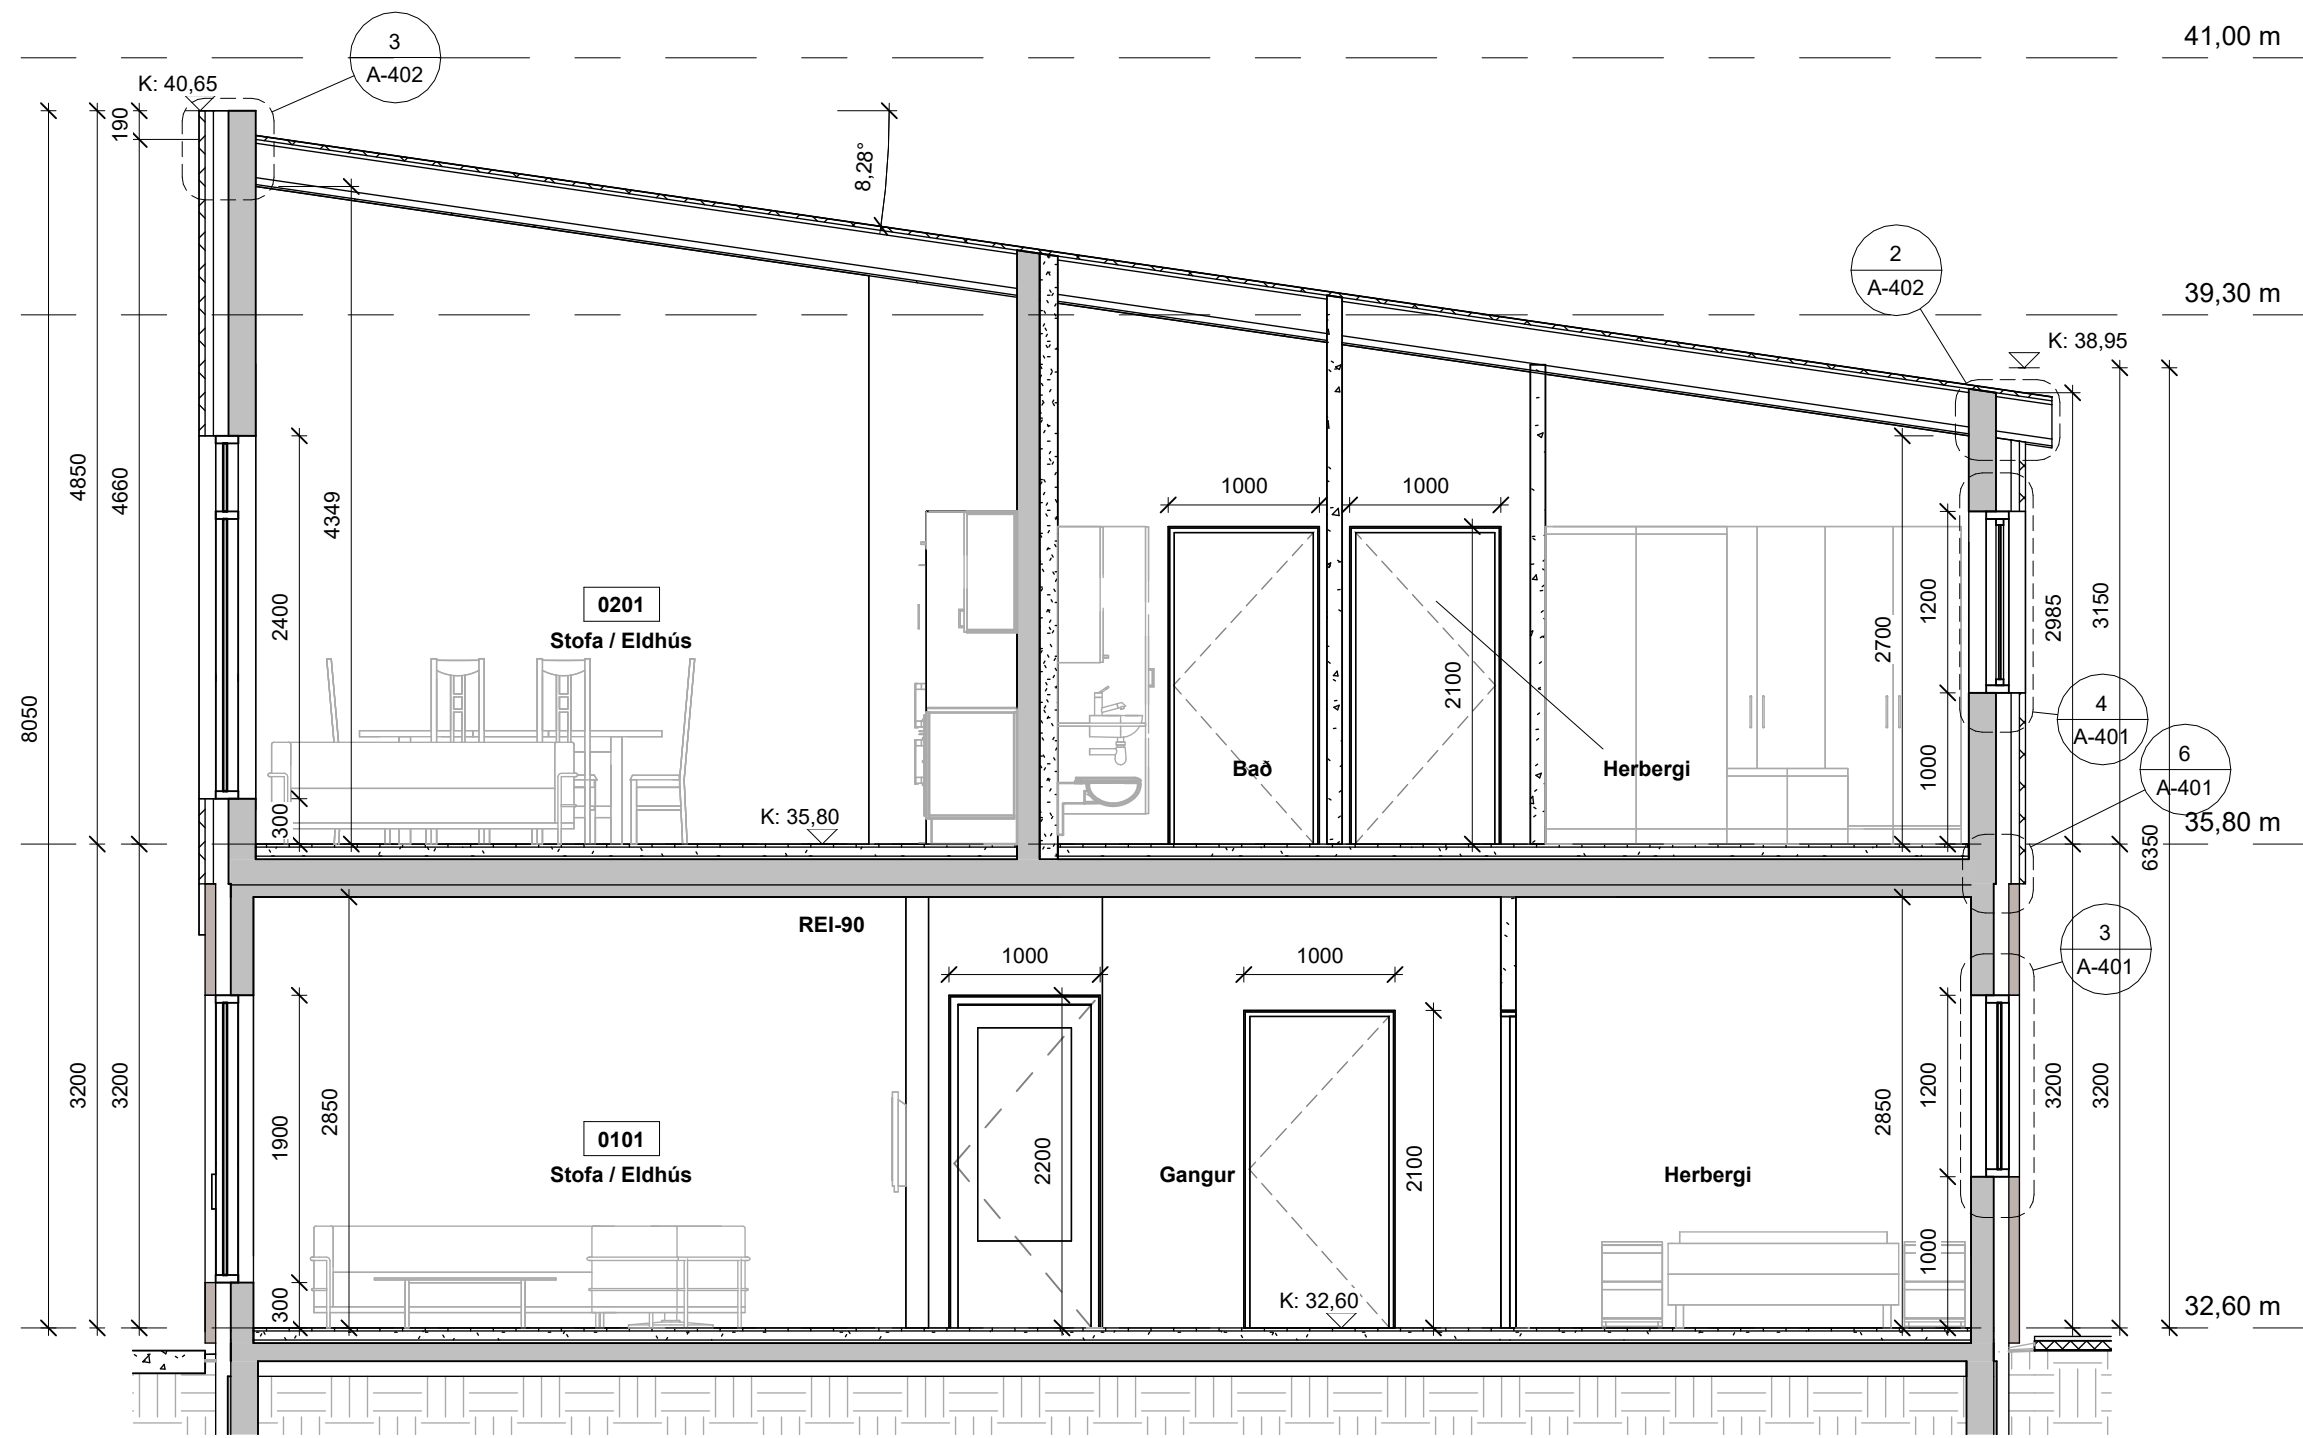

- SNID B
1 : 50

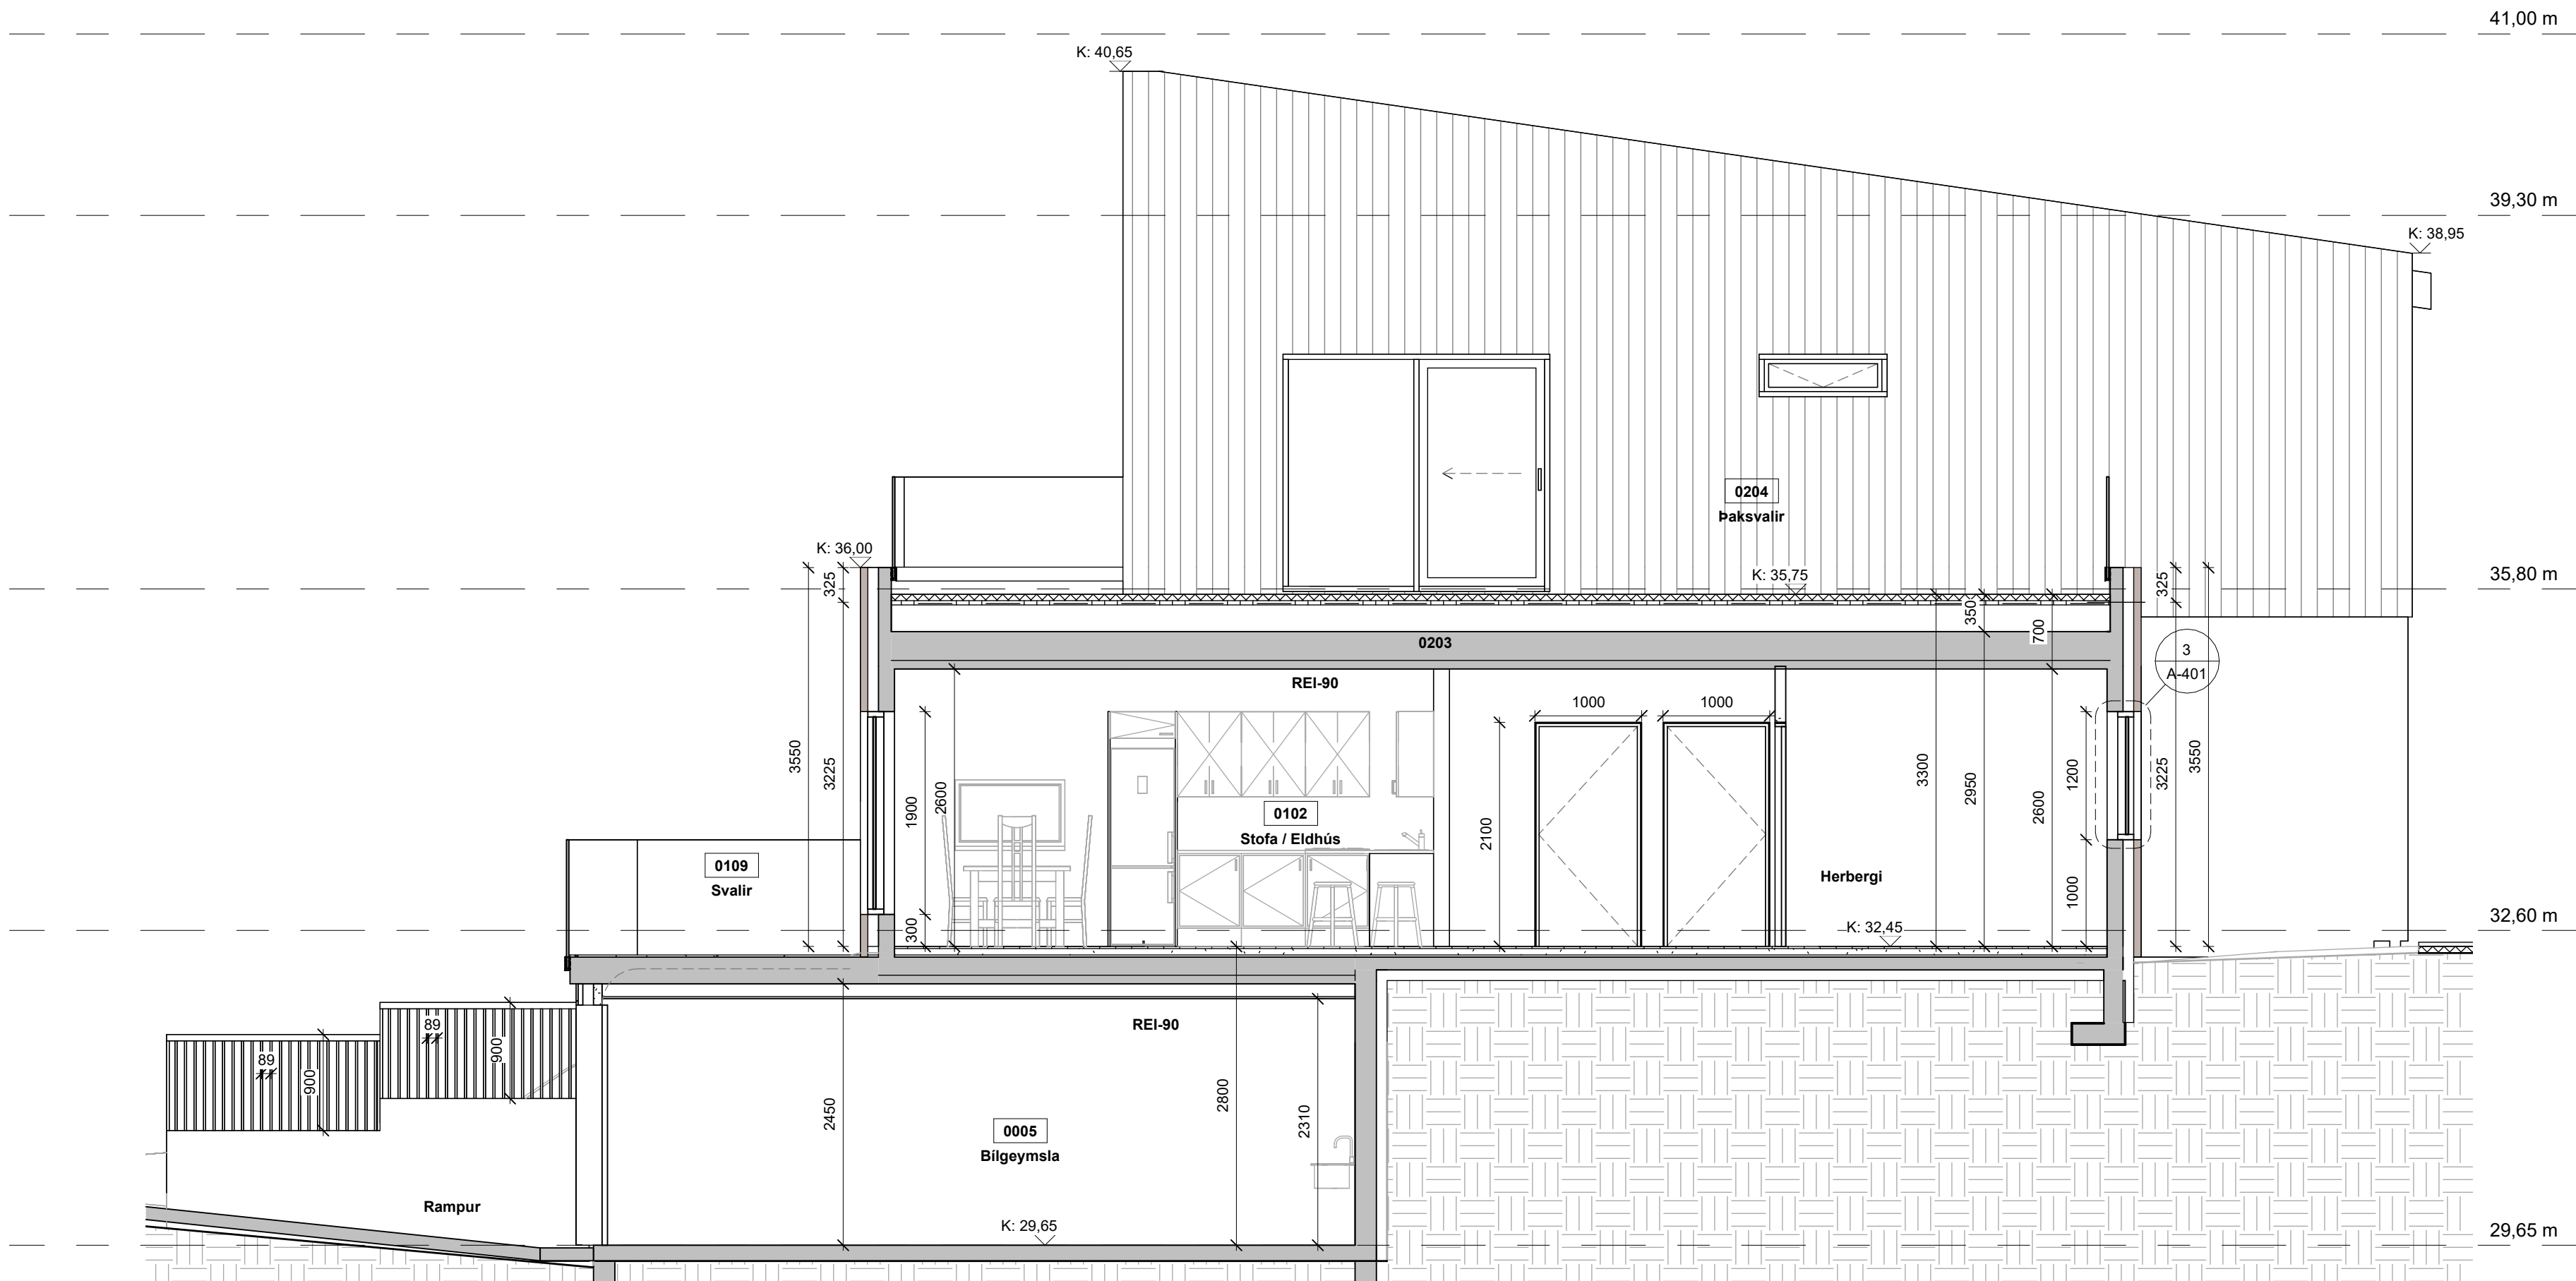

- SNID C
1 : 50

C	Bliskýlum breytt í bilgeymslur	PP	16.04.2025
B	Tímurklæðning efri hæð, stigi inni, handröð úti, gluggar og skráningarnúmer	PP	16.09.2024
A	Verkteikning	PP	15.12.2022
Útg.	Breyting	Hönnuður	Dags.

Verkteikning

Strendingur ehf.
verkfæðingafyrirtæki

Dalshraun 3
220 Hafnarfjörður
Sími: 575-5640
www.strendingur.is
strendingur@strendingur.is


Séruppráttur

Hönnuður: Páll Poulsen kt.: 200367-4729


Hönnunarskjóti: Páll Poulsen kt.: 200367-4729

Tinnuskarð 24
221 Hafnarfjörður
Sniðmyndir


Teiknað / Hannað:	Dags:
PP/PP	15. desember 2022
Kvarði:	Nr. teikningar:
1 : 50	C A-204 A1

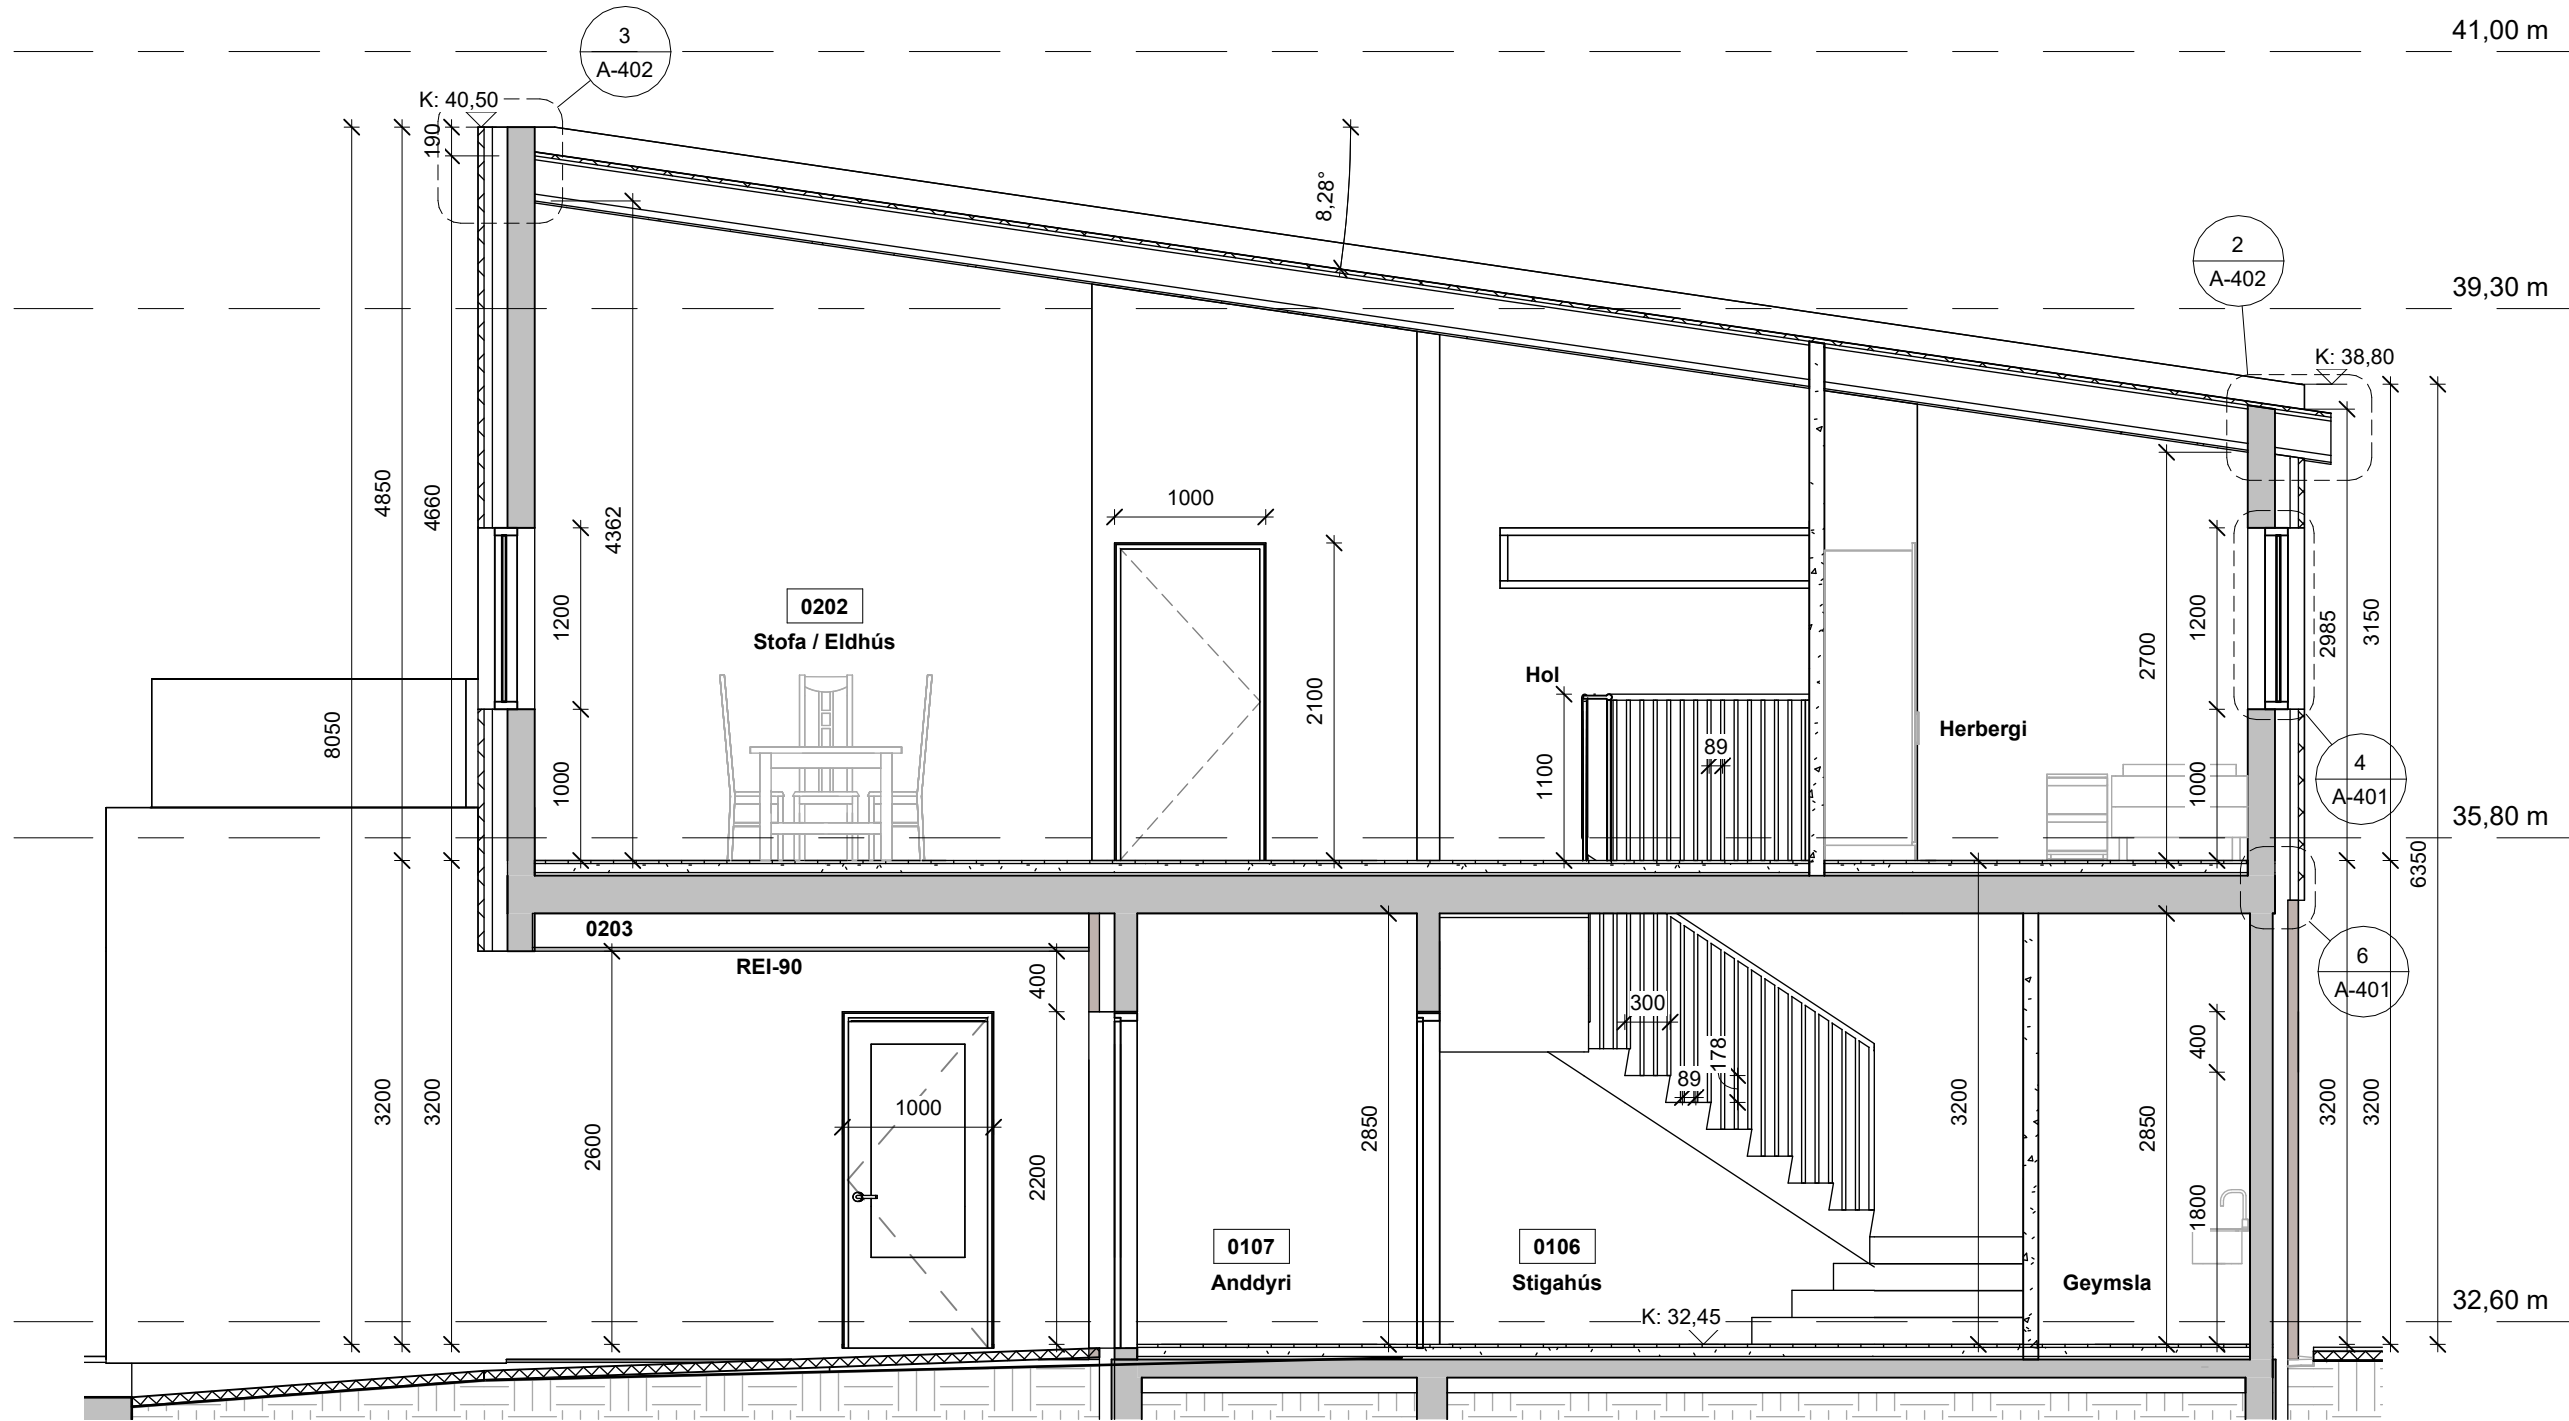

- SNID D
1 : 50

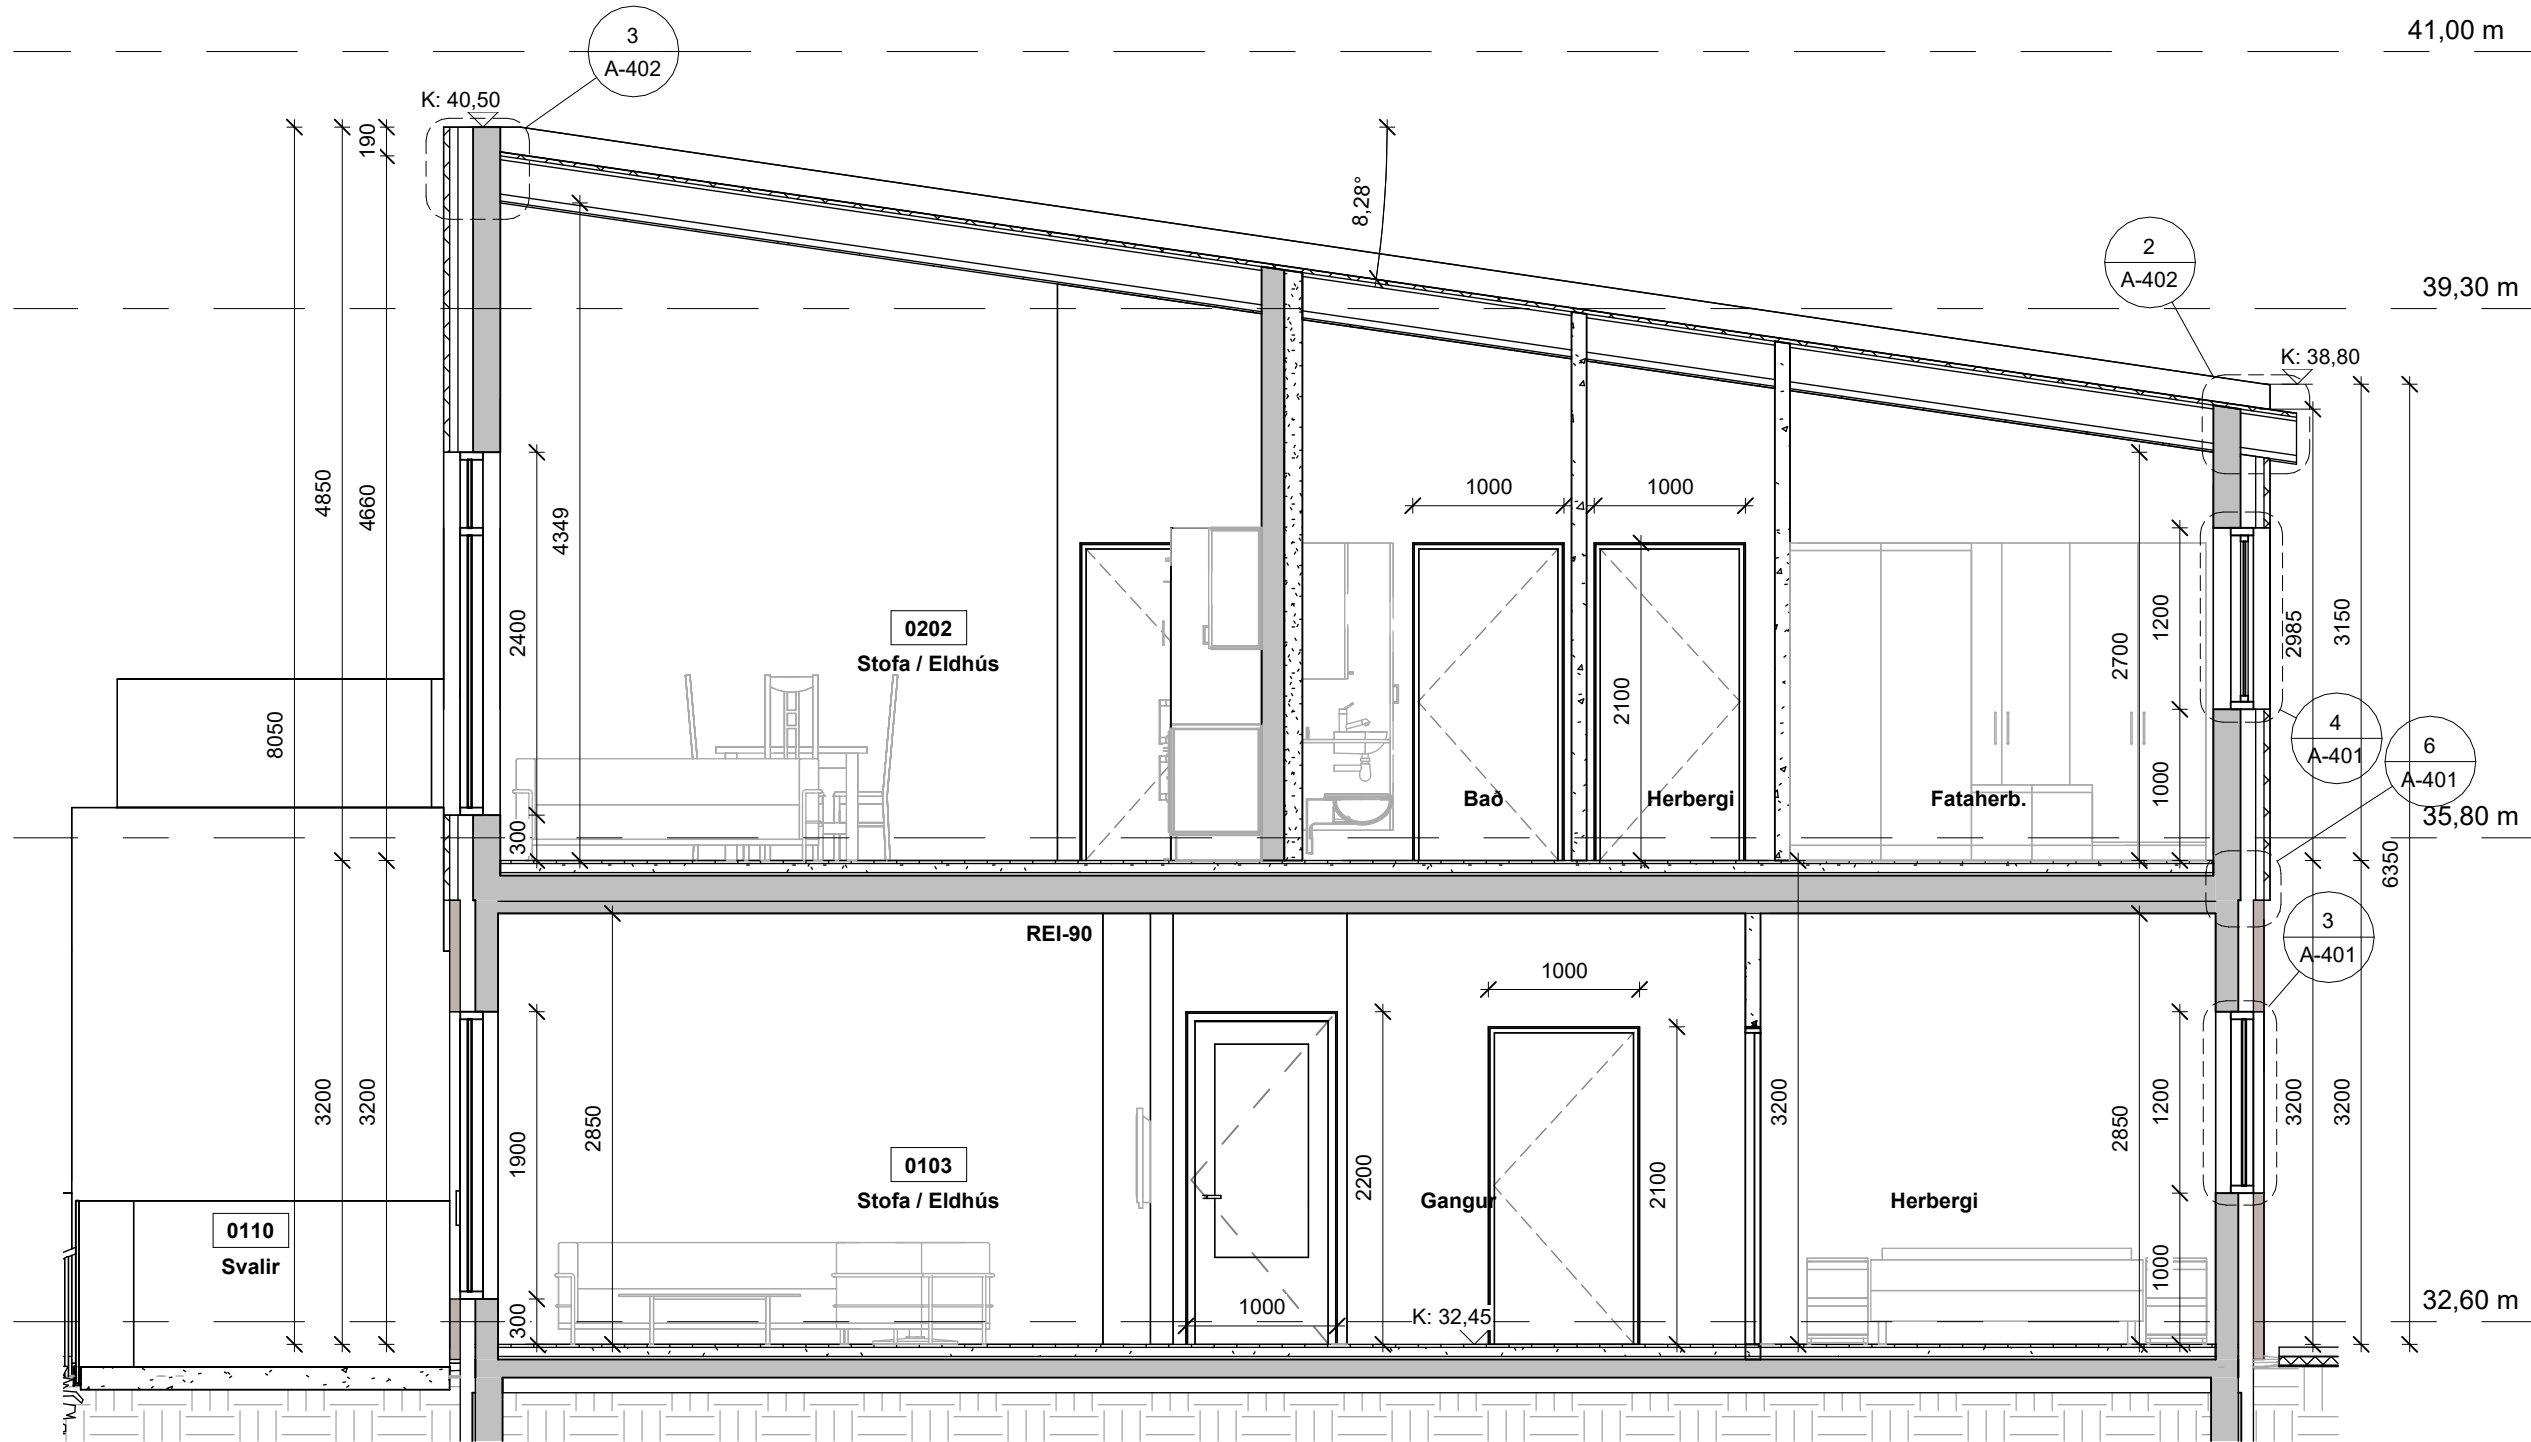

- SNID E
1 : 50

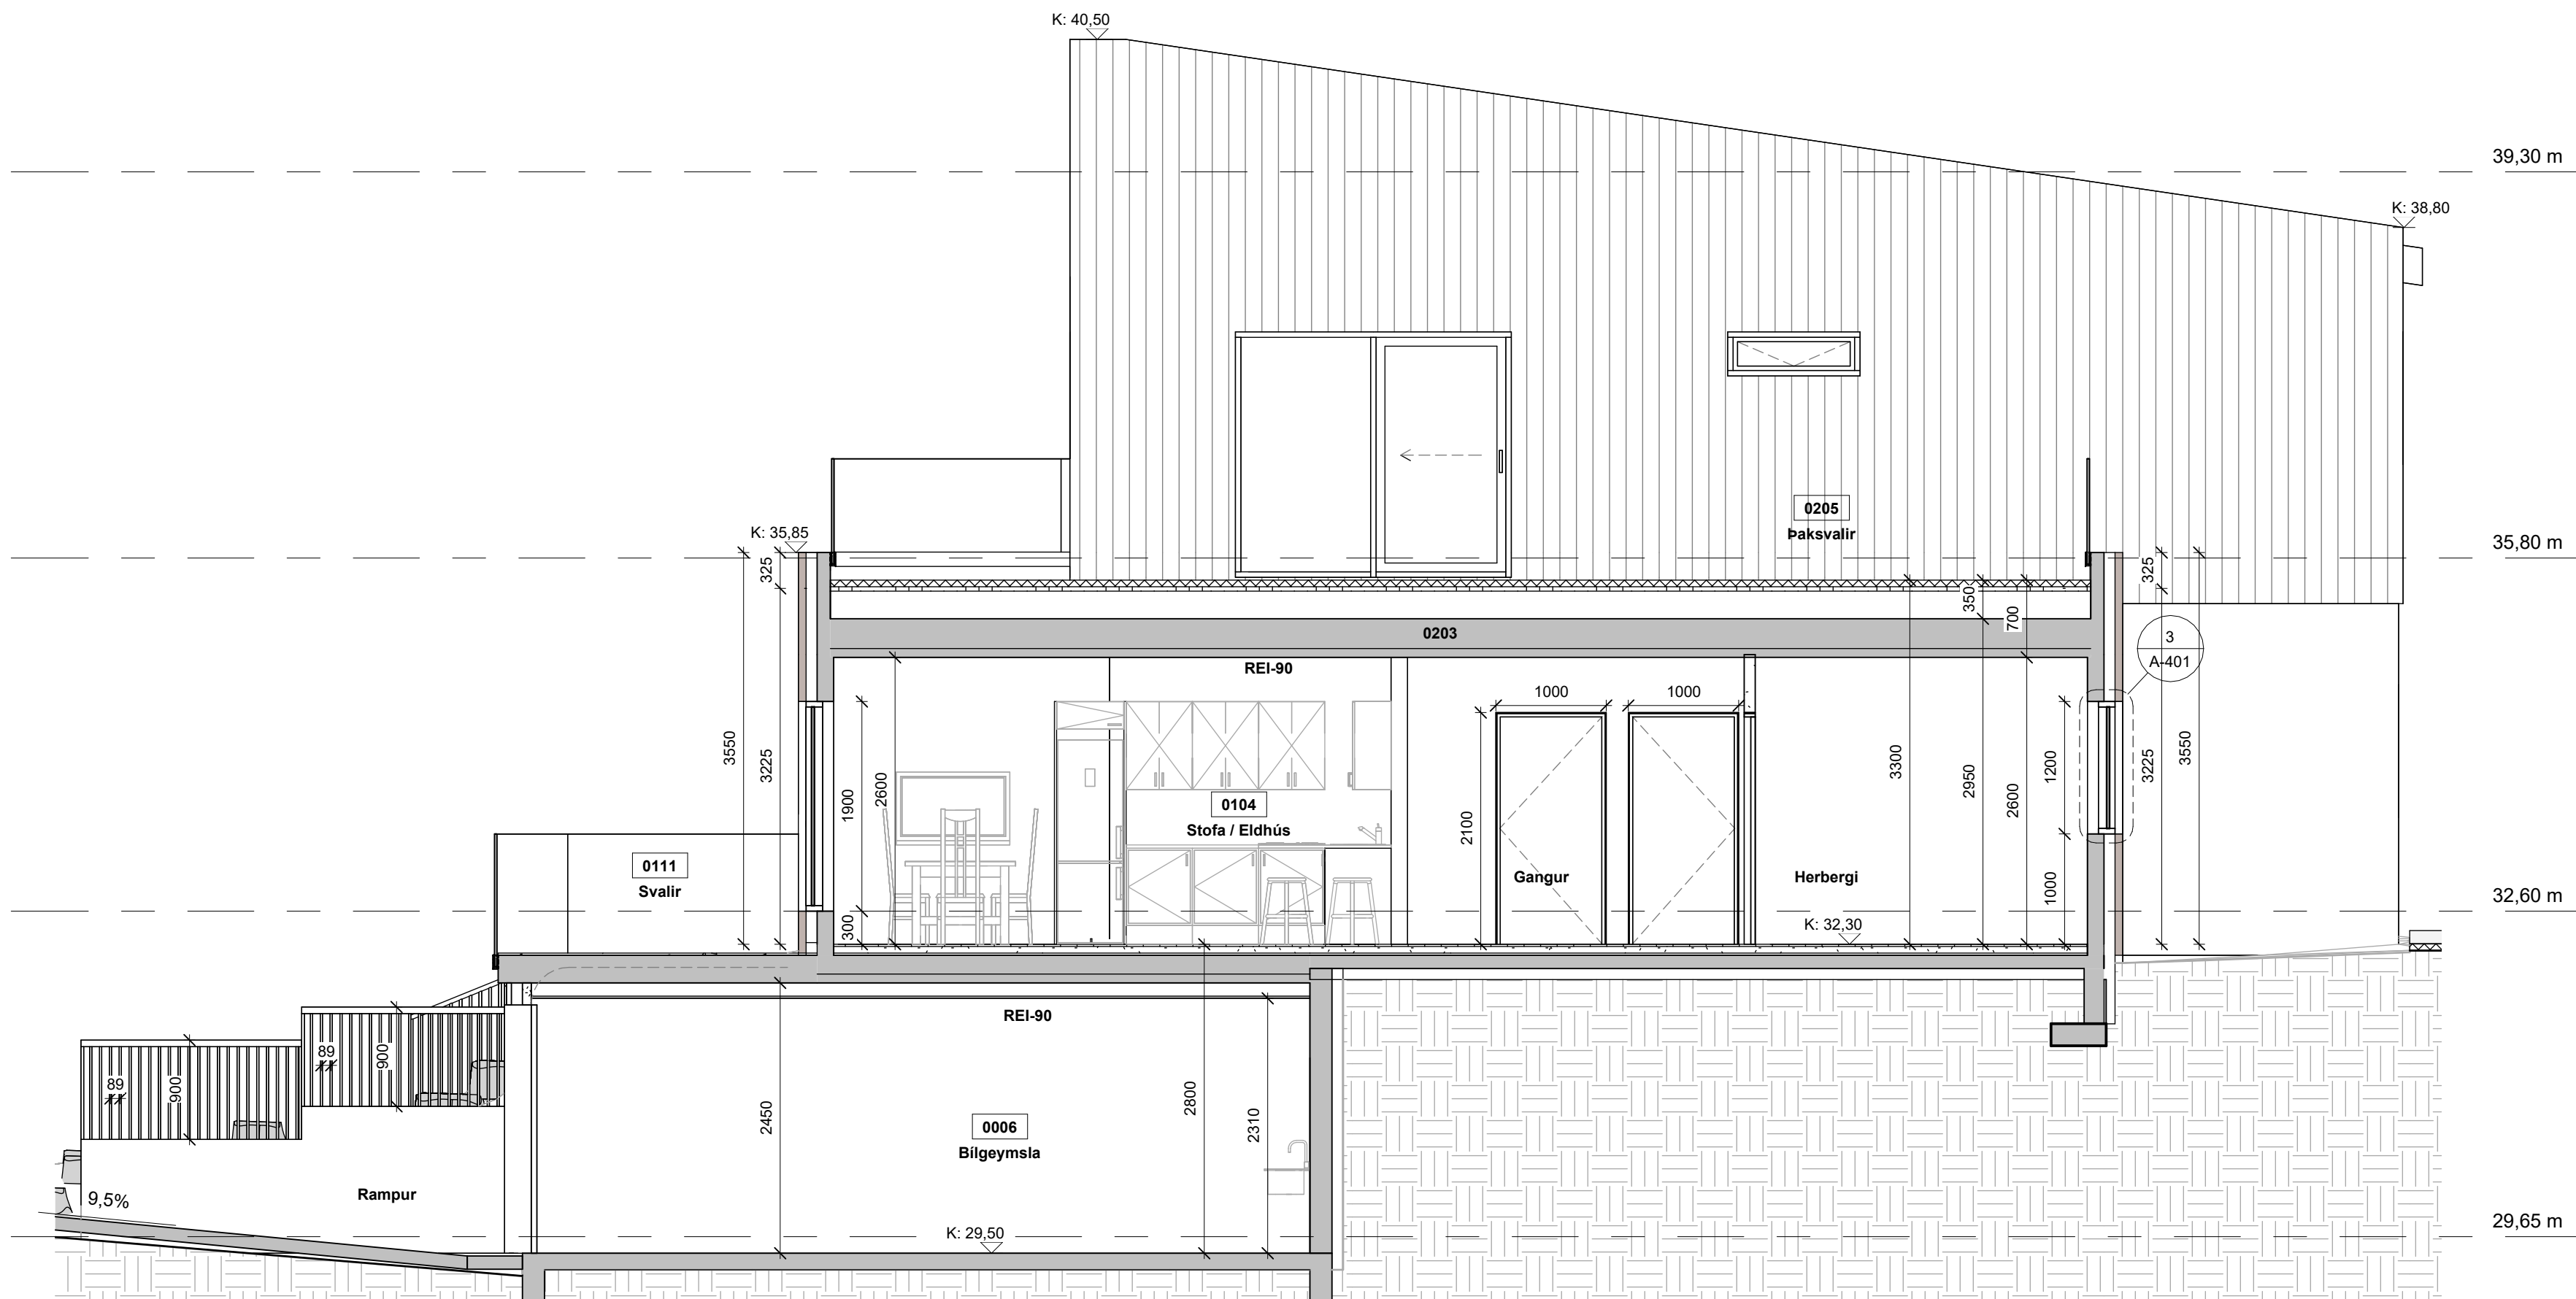

- SNID F
1 : 50

C	Bliskýlum breytt í bilgeymskur	PP	16.04.2025
B	Timburklæðning efri hæð, stigi inni, handröð úti, gluggar og skráningarnúmer	PP	16.09.2024
A	Verkeikning	PP	15.12.2022
Útg.	Breyting	Hönnuður	Dags.

Verkeikning

Strendingur ehf.
verkfæðingafyrirtæki

Dalsbraun 3
220 Hafnarfjörður
Sími: 575-5640
www.strendingur.is
strendingur@strendingur.is


Séruppráttur

Hönnuður: Páll Poulsen kt.: 200367-4729


Hönnunarsjóni: Páll Poulsen kt.: 200367-4729

Tinnuskarð 24
221 Hafnarfjörður
Sniðmyndir

Teiknað / Hannað:	Dags:
PP/PP	15. desember 2022
Kvarði:	Nr. teikningar:
1 : 50	C A-205 A1

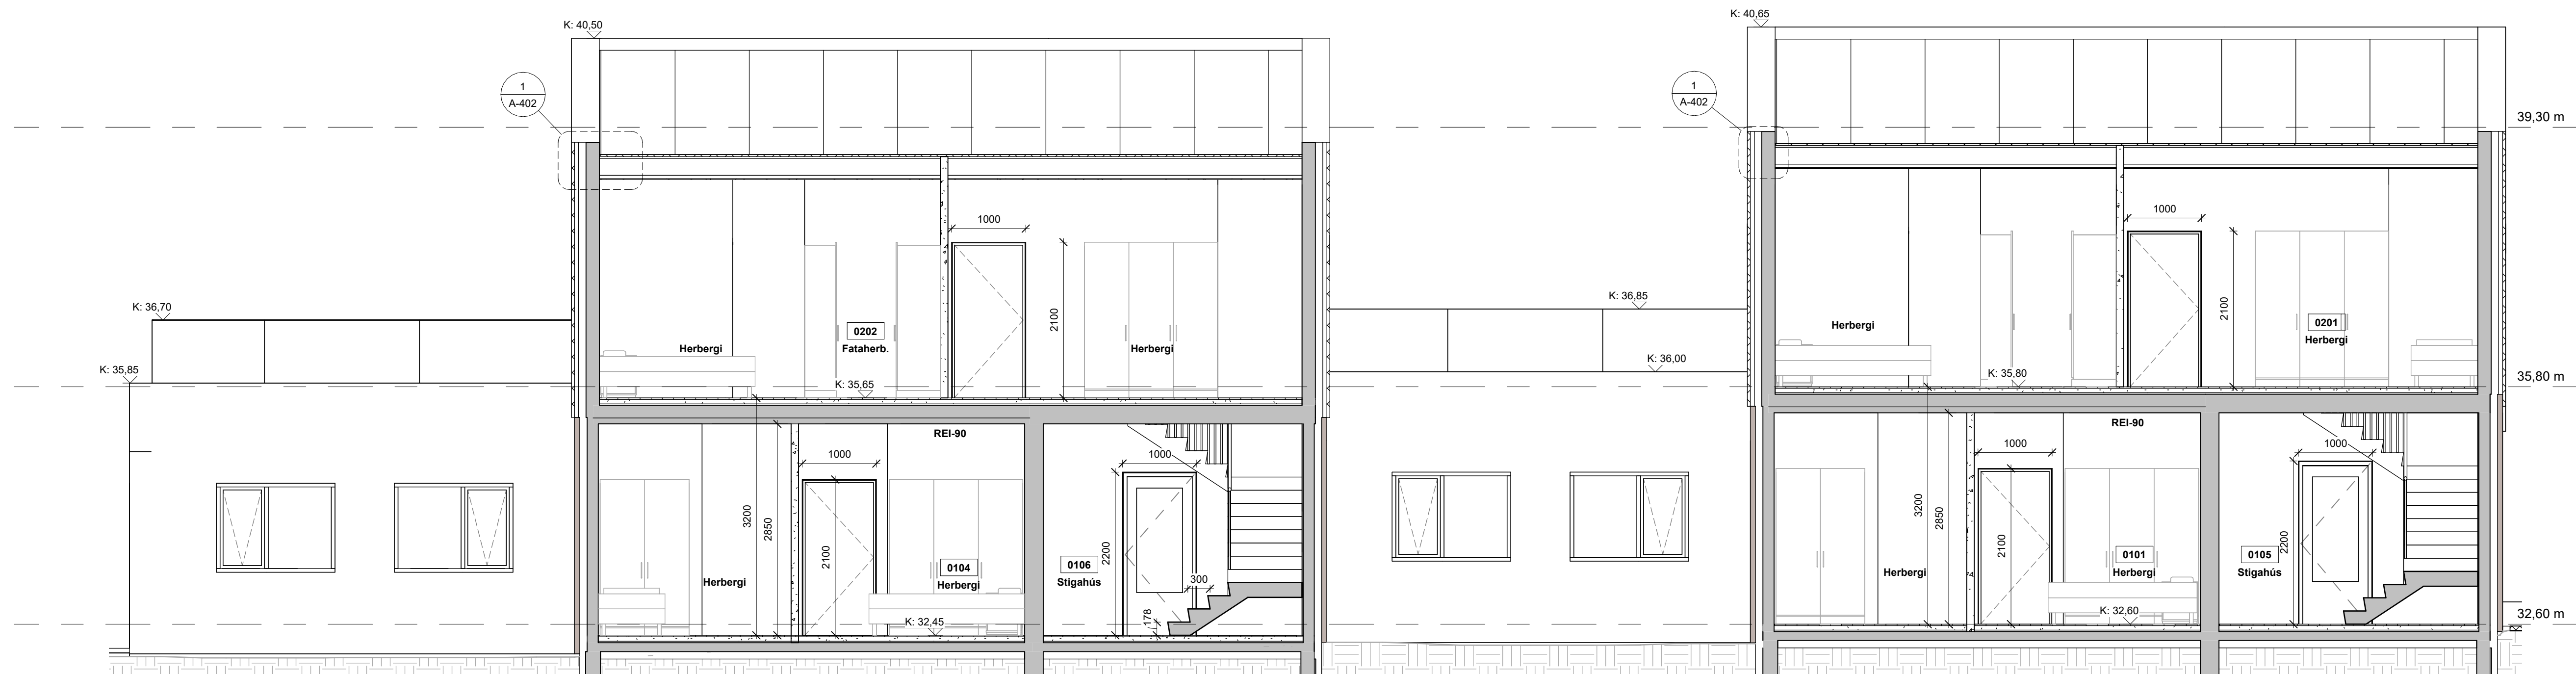

- SNID G
1 : 50

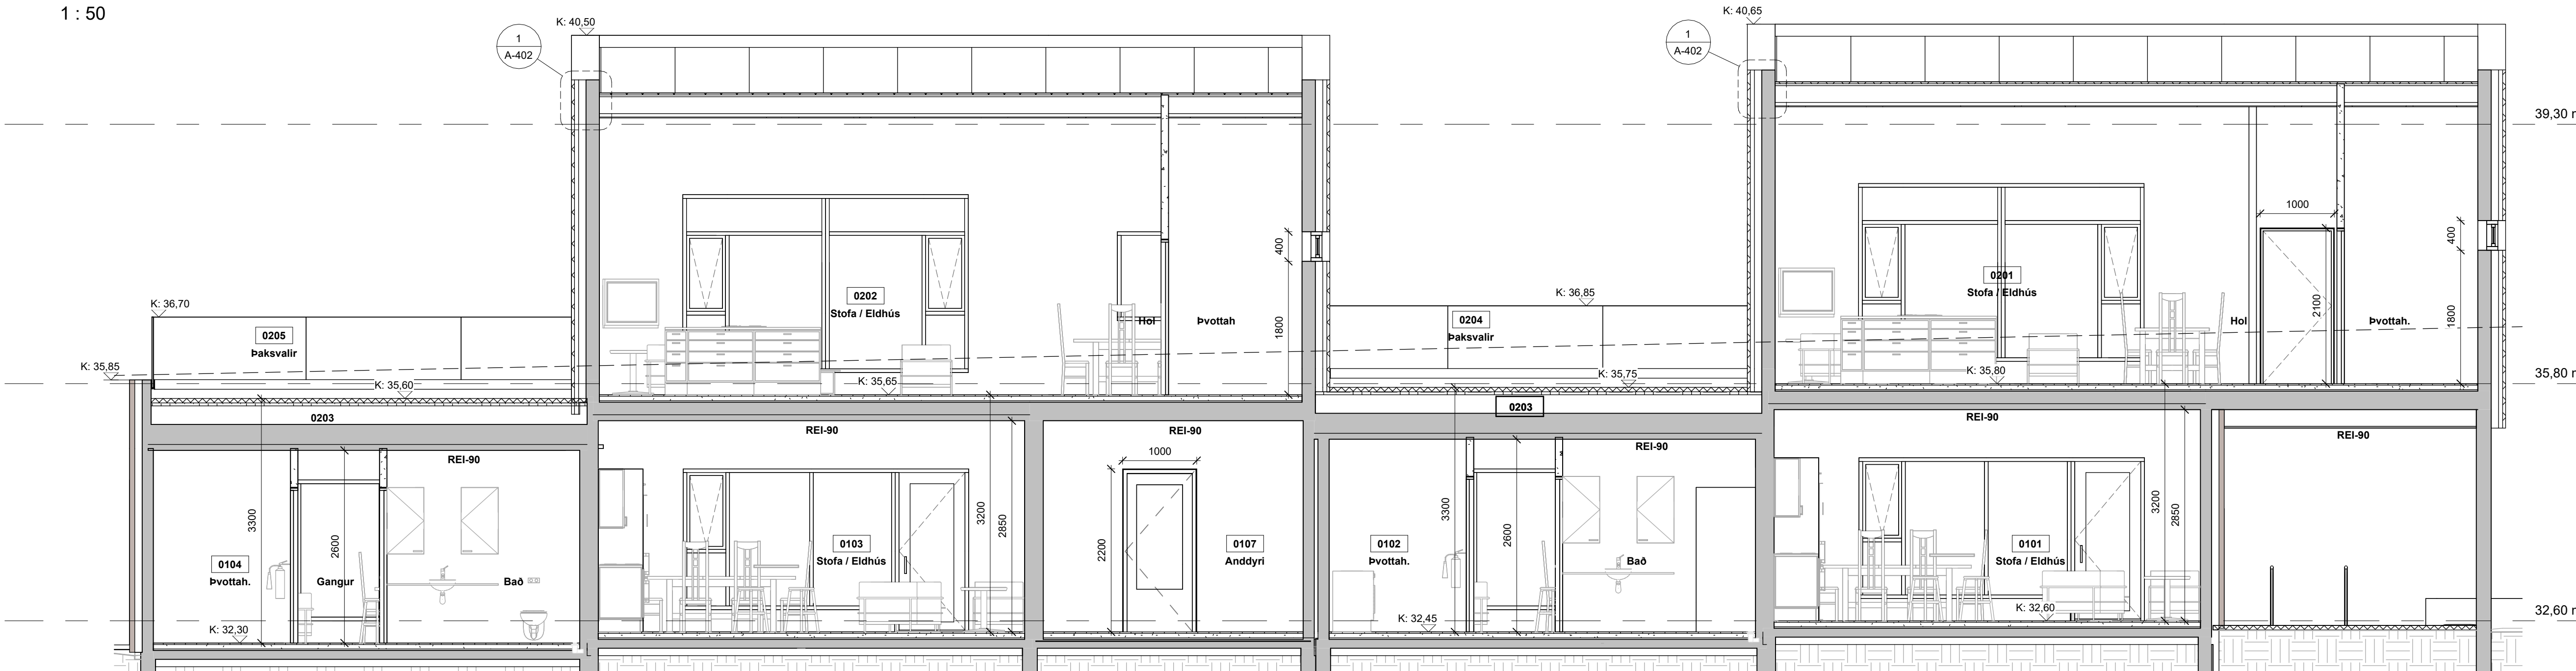

- SNID H
1 : 50



- SNID I
1 : 50

C	Bilskýlum breytt í bilgeymslur.	PP	16.04.2025
B	Tímurklæðning efri hæð, stigi inni, handröð úti, gluggar, geymslur og skráningarnúmer.	PP	16.09.2024
A	Verkeikning	PP	15.12.2022
Útg.	Breyting	Hönnuður	Dags.

Verkeikning

Strengingur ehf.
verkfæðingafyrirtæki

Dalshraun 3
220 Hafnarfjörður
Sími: 575-5640
www.strengingur.is
strengingur@strengingur.is

Séruppdráttur

Hönnuður: Páll Poulsen kt.: 200367-4729

Hönnunarsjóni: Páll Poulsen kt.: 200367-4729

Tinnuskarð 24
221 Hafnarfjörður
Sniðmyndir

Teiknað / Hannað:	Dags:
PP/PP	15. desember 2022
Kvarði:	Nr. teikningar:
1 : 50	C
	A-206
	A1