

Útg.	Dags.	Lýsing	Nafn
1	26.06.2024	FRUMDRAG	HÓO

NNE VERKFRÆÐISTOFA


NNE VERKFRÆÐISTOFA ehf
 Háðamín 6 - 201 Kópavogur Ísland
 Sími: 999-3077 / 699-3577
 Kl. 460421-0470. nne@nne.is www.nne.is

TINNUSKARD 2
 221 HAFNARFJÖRÐUR

SÉRUPPDRAETTIR - PÍPULAGNIR
 GATAPLAN - GRUNNMÝND SÖKKLAR

Hönnun:	SJ	Verknúmer:	24018
Teiknað:	SJ	Mælikvæði:	1:50
Yfirfarið:	NG	Dagsetning:	26.06.2024
Samþykkt:		Teikn.nr.:	P5-01
Hákon Óm Ómarsson Kl. 300577-3189		Útgáfa:	1
Áritun hönnunarstjóra: Jóhann Einar Jónsson Kl. 090882-3549			

Útgáfa / Dagsetning aðaluppdráttar:

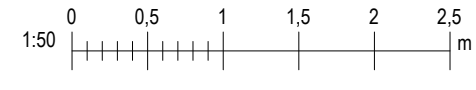


Pict: 030102

Save: 3.7.2024 13:32:55



Samþykkt
Hafnarfjörður
Byggingarfulltrúi

Útg.	Dags.	Lýsing	Nafn
1	26.06.2024	FRUMÚTGÁFA	HÓO

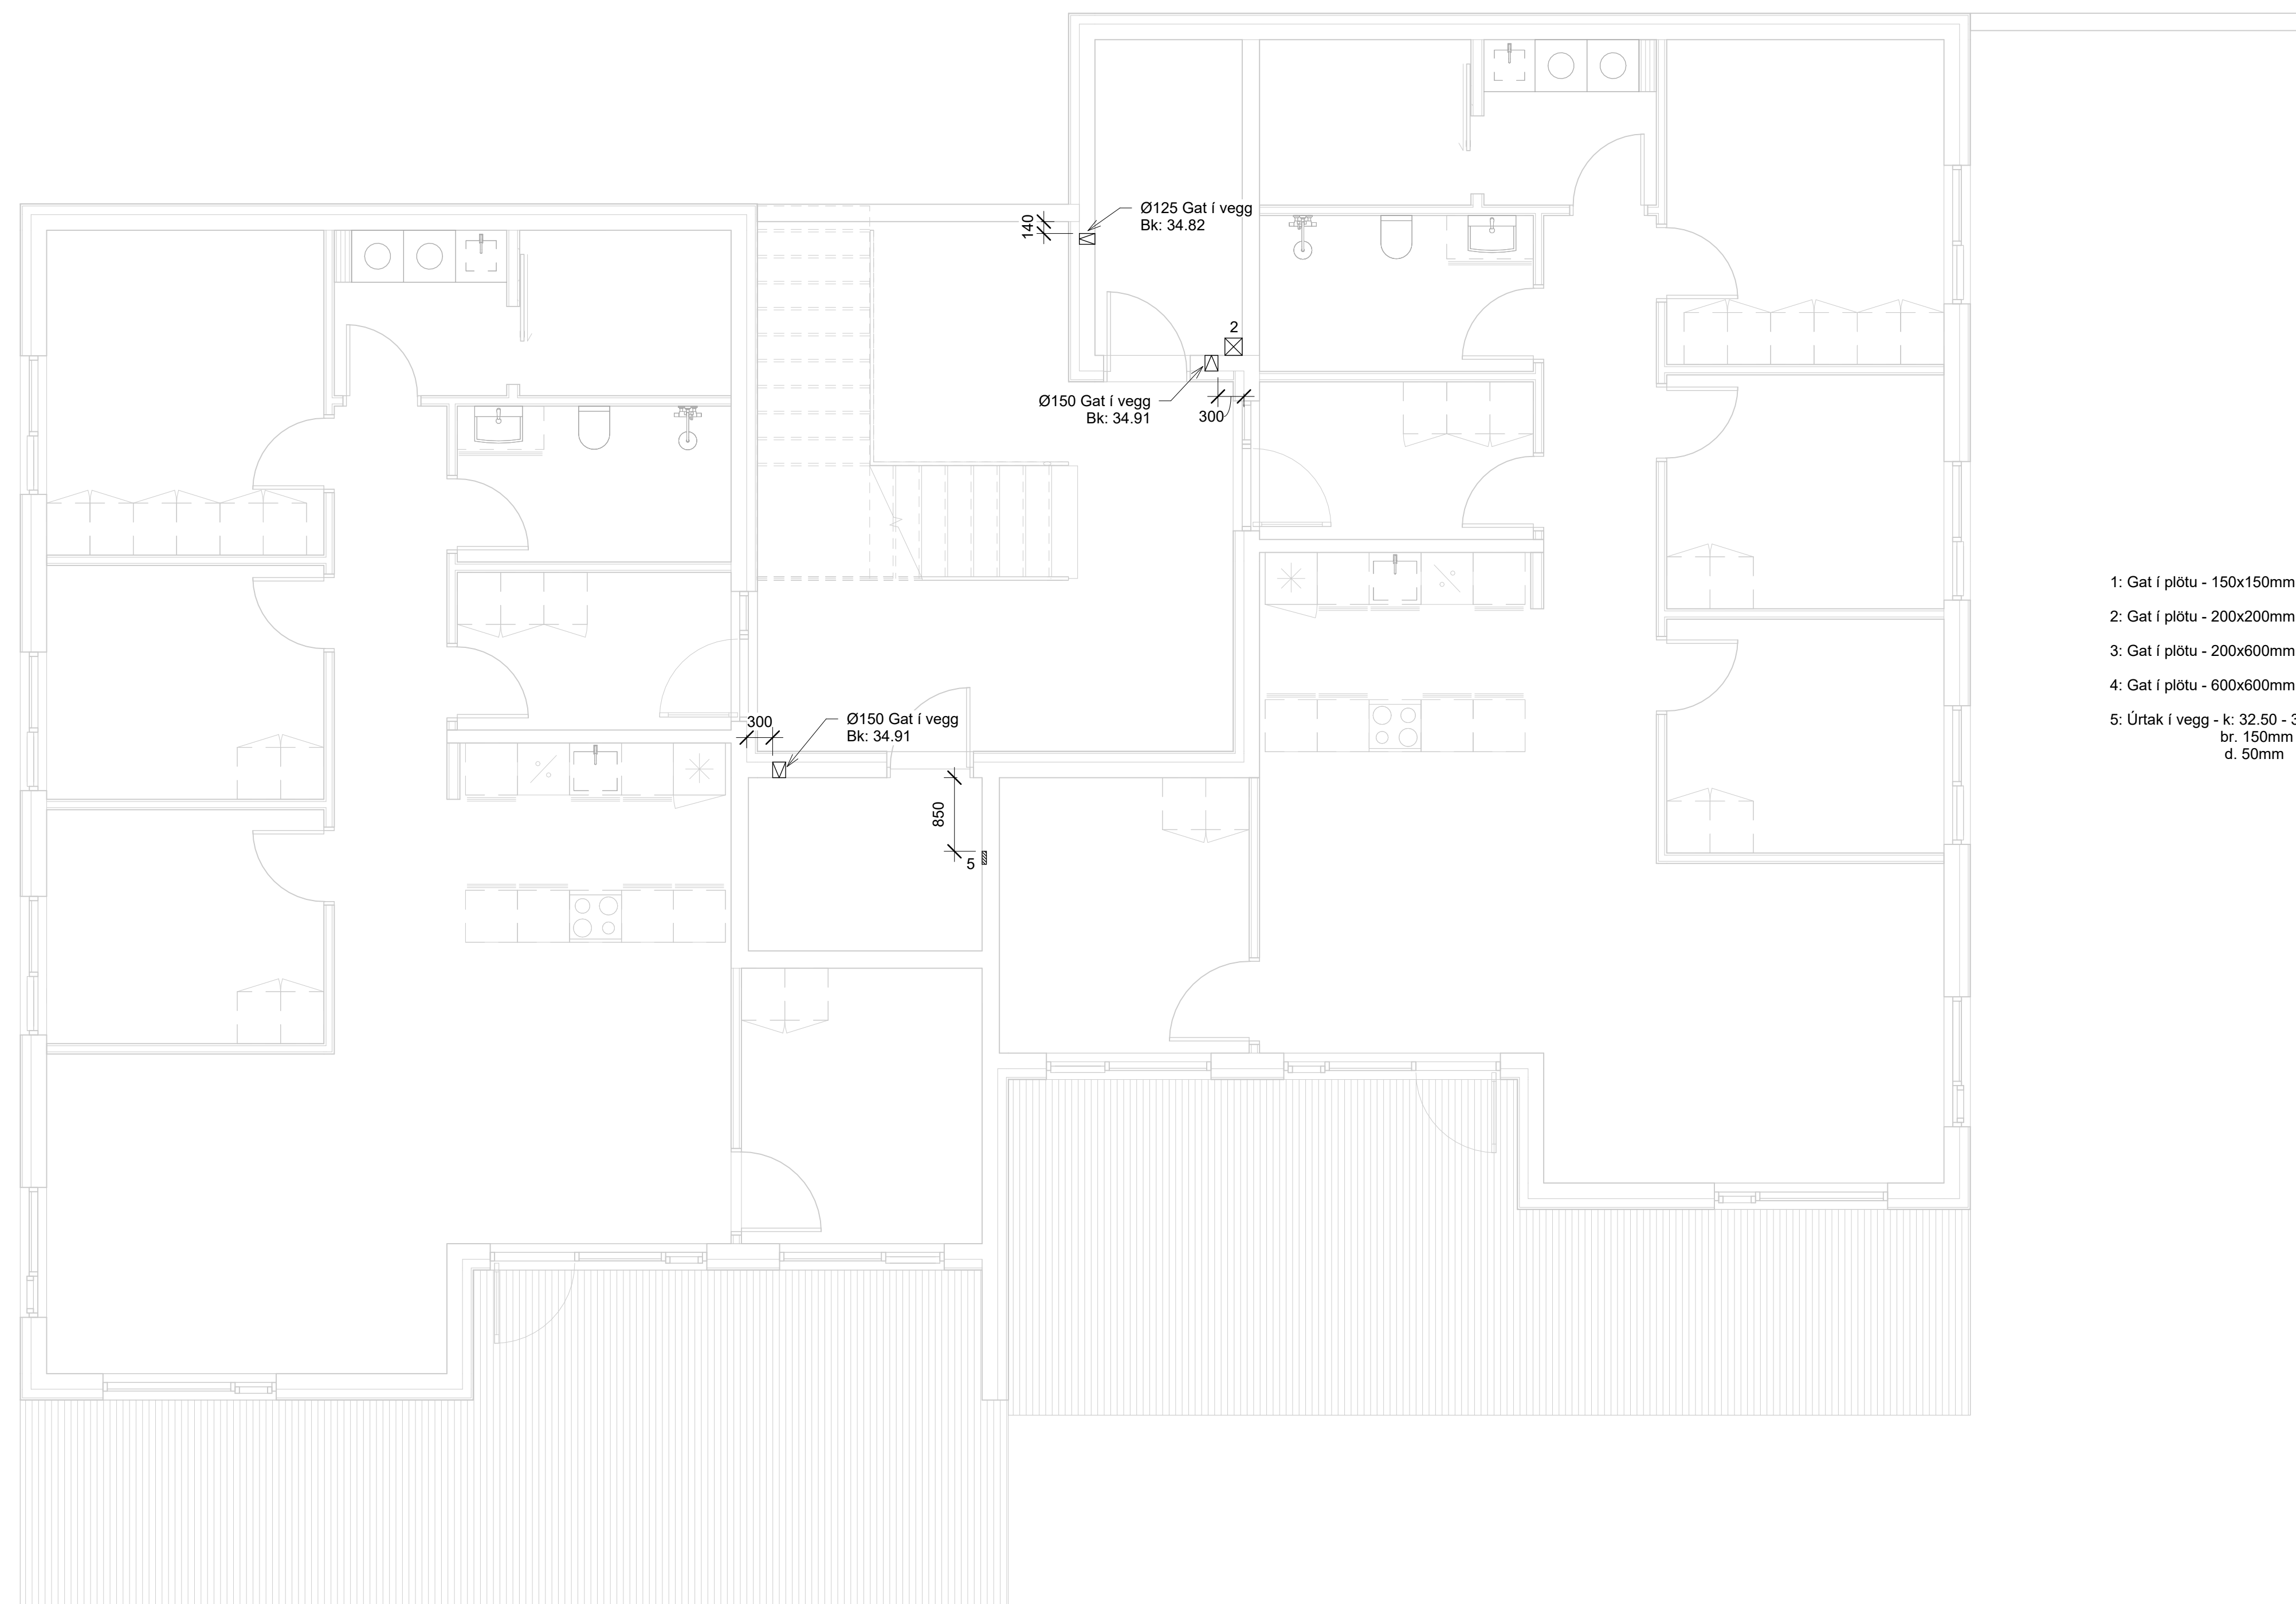

- Gat í plötu - 150x150mm
- Gat í plötu - 200x200mm
- Gat í plötu - 200x600mm
- Gat í plötu - 600x600mm
- Úrtak í vegg - k: 32.50 - 36.20
br: 150mm
d: 50mm

NNE VERKFRÆÐISTOFA

NNE VERKFRÆÐISTOFA ehf
Hæðamín 6 - 201 Kópavogur Ísland
t: 899-3077 / 899-3577
k: 460421-0470. nne@nne.is www.nne.is

TINNUSKARÐ 2
221 HAFNARFJÖRÐUR

SÉRUPPDRAEFTIR - PÍPULAGNIR
GATAPLAN - GRUNNMYND 1.HÆÐ


Hönnun:	SJ	Verknúmer:	24018
Teiknað:	SJ	Mælikvarði:	1:50
Yfirfarið:	NG	Dagsetning:	26.06.2024
Samþykkt:	Hákon Óm Ómarsson Kl. 300577-3189	Teikn.nr.:	P5-11
Áritun hönnunarstjóra:	Jóhann Einar Jónsson Kl. 090882-3549	Útgáfa:	1
Útgáfa / Dagsetning aðaluppdráttar:			





Samþykkt
Hafnarfjörður
Byggingarfulltrúi

Útg.	Dags.	Lýsing	Nafn
1	26.06.2024	FRUMÚTGÁFA	HÓO

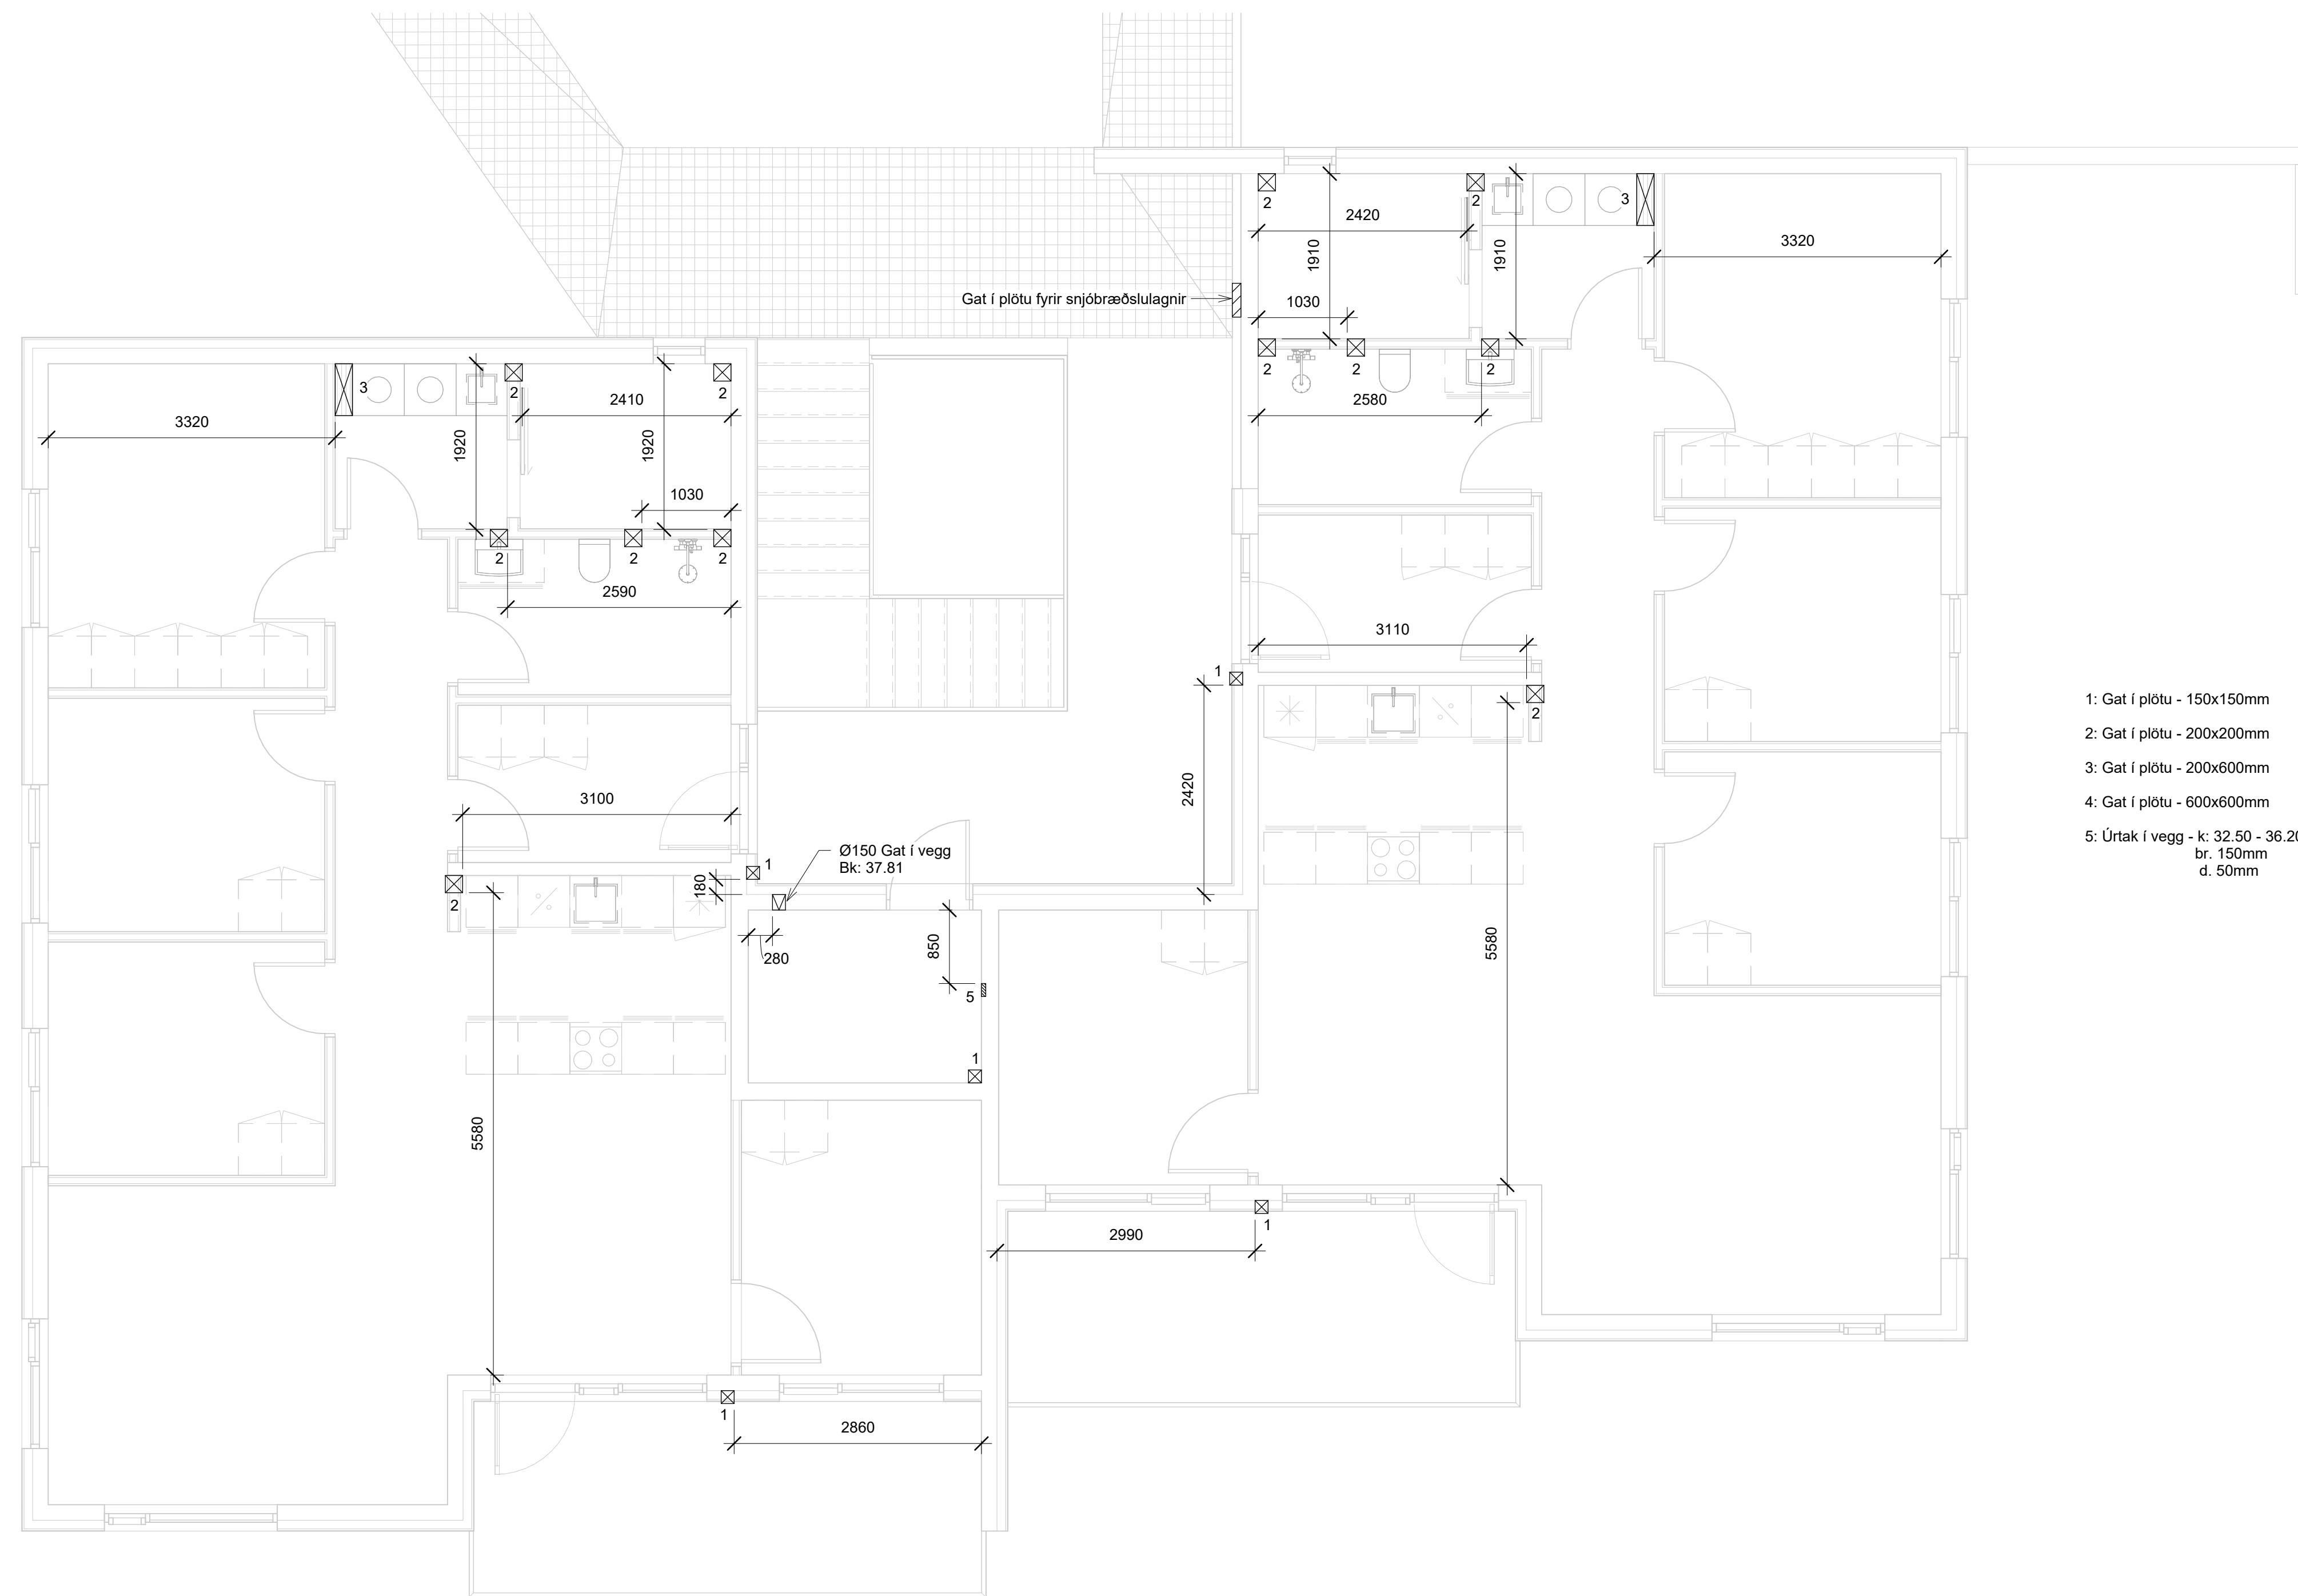

- 1: Gat í plötu - 150x150mm
- 2: Gat í plötu - 200x200mm
- 3: Gat í plötu - 200x600mm
- 4: Gat í plötu - 600x600mm
- 5: Úrtak í vegg - k: 32.50 - 36.20
br. 150mm
d. 50mm

NNE VERKFRÆÐISTOFA


NNE VERKFRÆÐISTOFA ehf
Hæðamin 6 - 201 Kópavogur Ísland
Sími: 899-3077 / 899-3577
Kl. 460421-0470. nne@nne.is www.nne.is

TINNUSKARD 2

221 HAFNARFJÖRÐUR

SÉRUPPRÆTTIR - PÍPULAGNIR
GATAPLAN - GRUNNMYND 2.HÆÐ


Hönnun:	SJ	Verkúmer:	24018
Teiknað:	SJ	Mælikvarði:	1:50
Yfirfarið:	NG	Dagsetning:	26.06.2024
Samþykkt:	Hákon Óm Ómarsson Kl. 300577-3189	Teikn.nr.:	P5-21
Áritun hönnunarstjóra:	Jóhann Einar Jónsson Kl. 090882-3549	Útgáfa:	1
Útgáfa / Dagsetning aðaluppdráttar:			

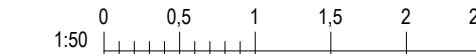

Þek: 1024/23

Skrá: 3.7.2024 13:32:59

Útg.	Dags.	Lýsing	Nafn
1	26.06.2024	FRUMDRAFT	HÓO
2	20.09.2024	ÚTGÁFA 2	HÓO

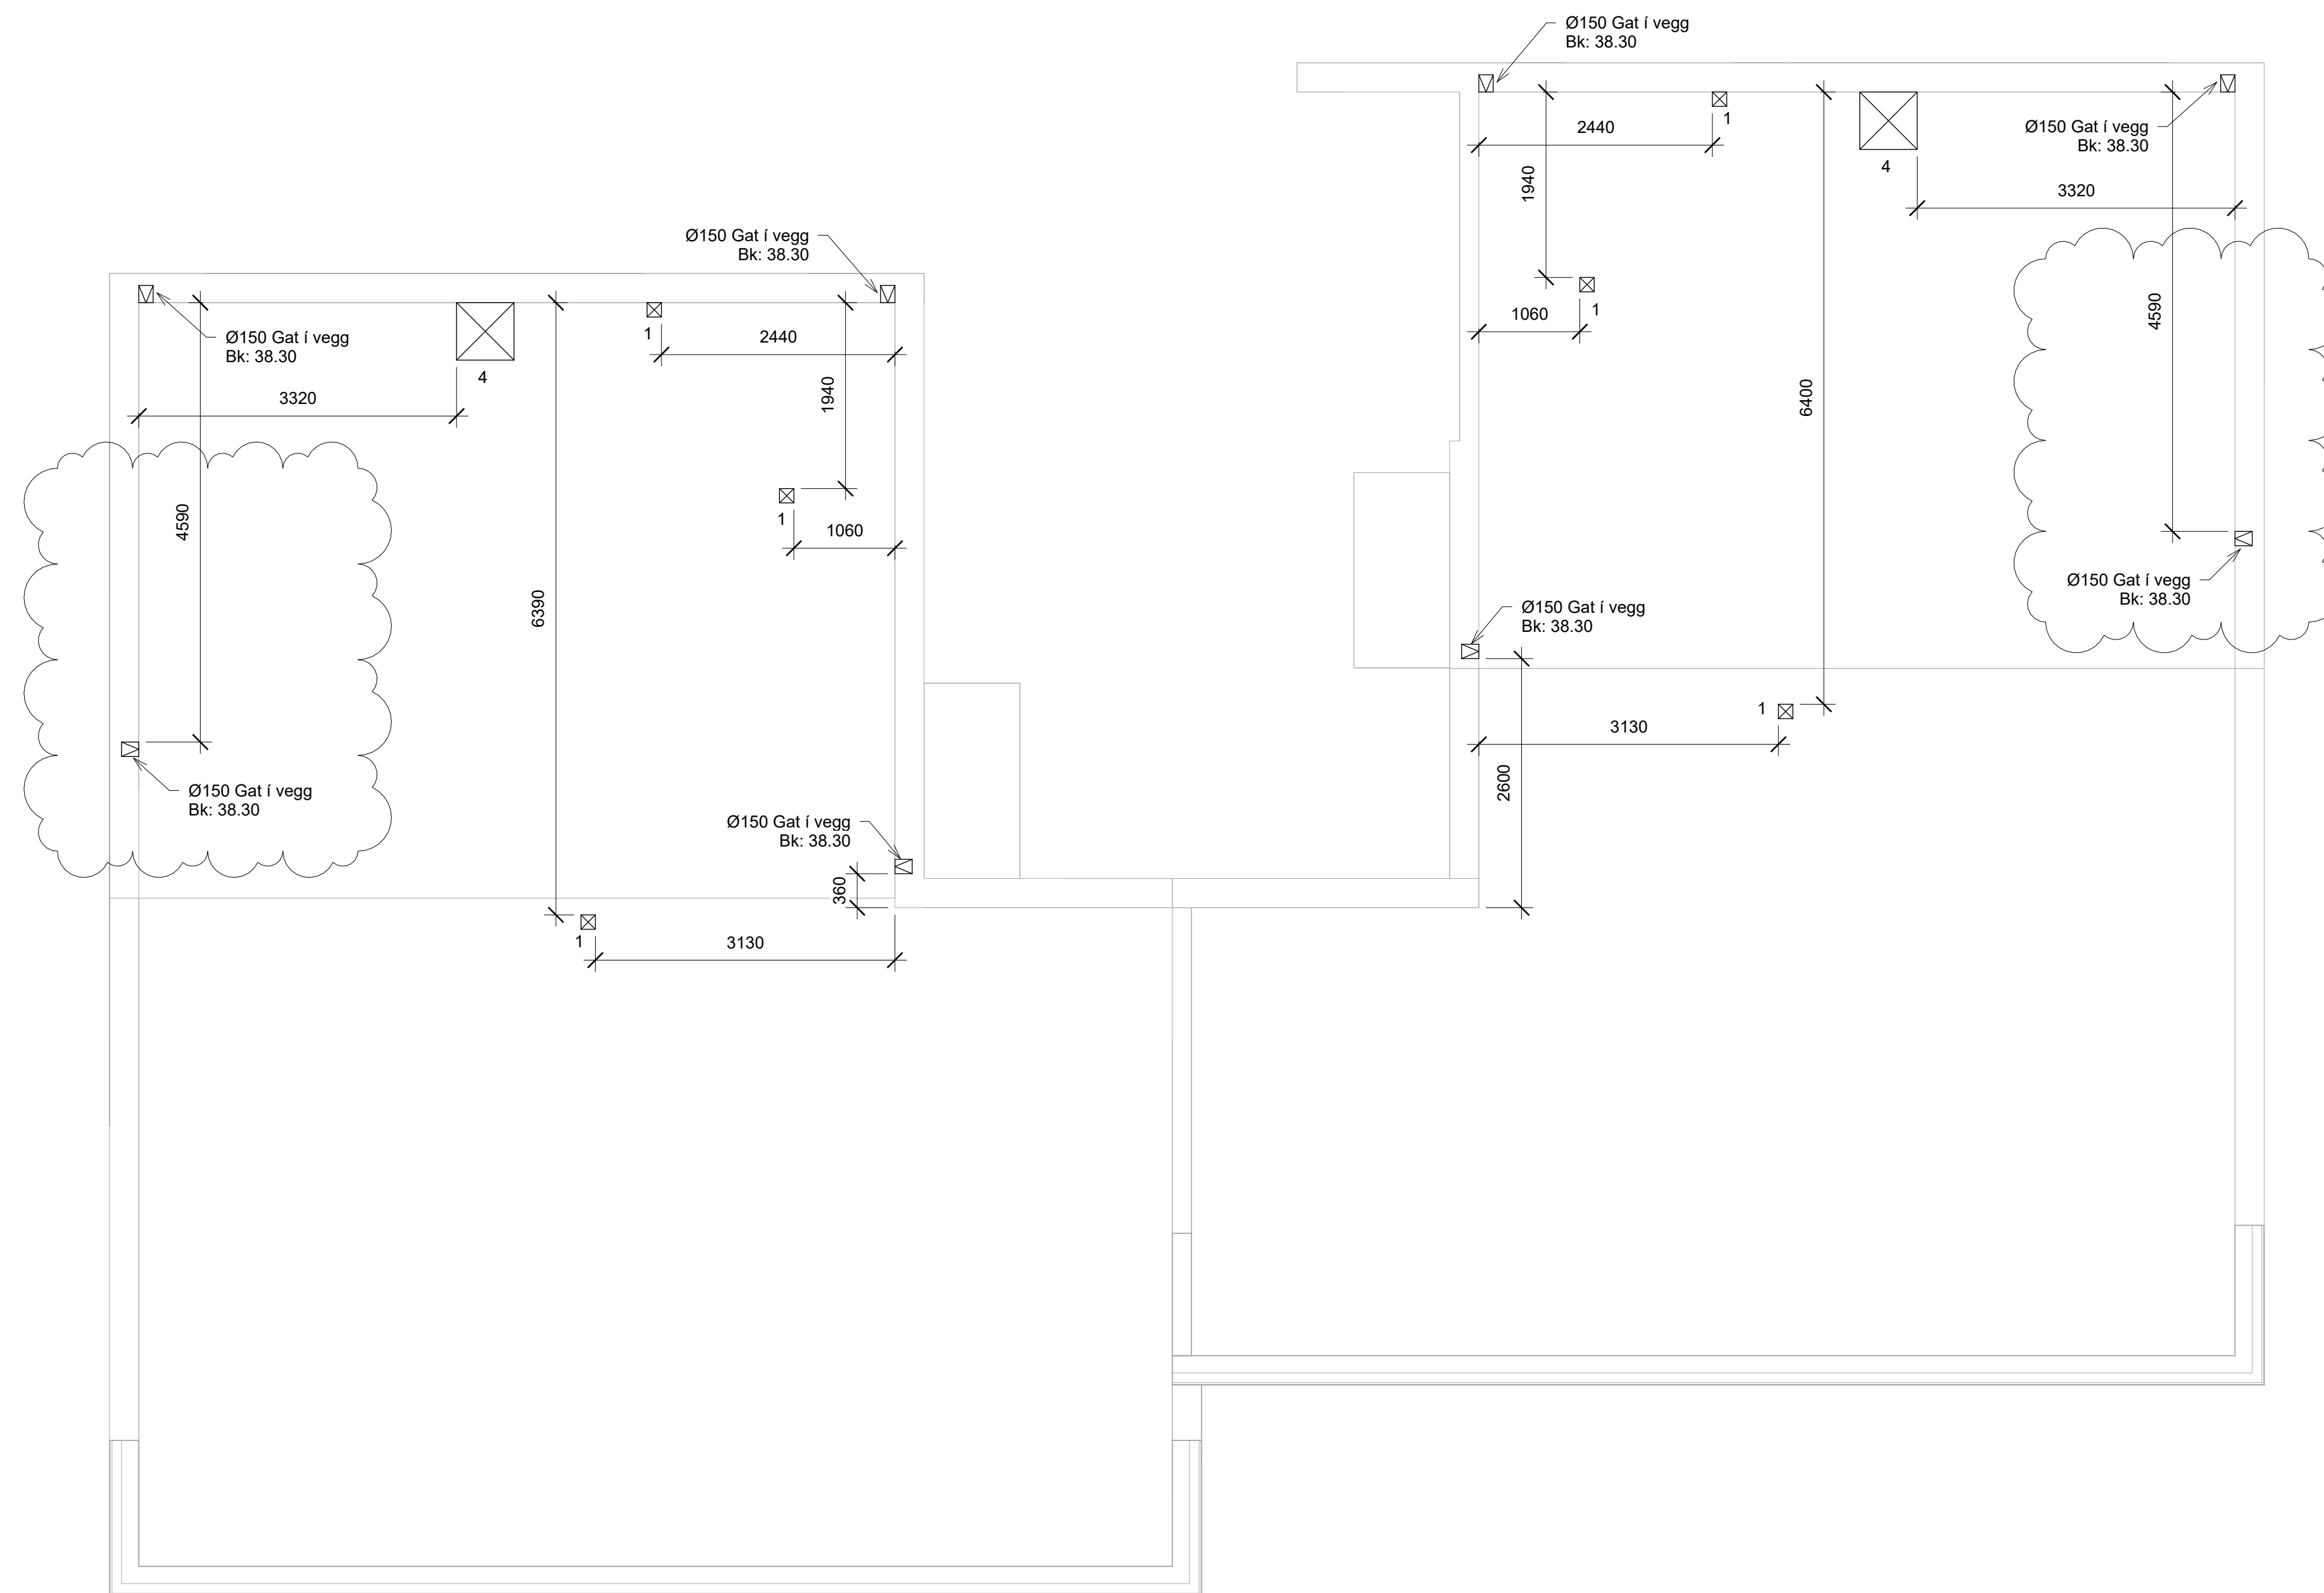

- 1: Gat í plötu - 150x150mm
- 2: Gat í plötu - 200x200mm
- 3: Gat í plötu - 200x600mm
- 4: Gat í plötu - 600x600mm
- 5: Úrtak í vegg - k: 32.50 - 36.20
br. 150mm
d. 50mm

NNE VERKFRÆÐISTOFA

NNE VERKFRÆÐISTOFA ehf
Hæðamín 6 - 201 Kópavogur Ísland
Sími: 899-3077 / 899-3577
Kl. 460421-6470. nne@nne.is www.nne.is

TINNUSKARD 2

221 HAFNARFJÖRÐUR

SÉRUPPDRAEFTIR - PÍPULAGNIR
GATAPLAN - GRUNNMYND PAK

Hönnun:	SJ	Verknúmer:	24018
Teiknaði:	SJ	Mælikvarði:	1:50
Yfirfarið:	NG	Dagsetning:	20.09.2024
Samþykkt:	Hákon Óm Ómarsson Kl. 300577-3189	Teikn.nr.:	P5-31
Áritun hönnunarstjóra:	Jóhann Einar Jónsson Kl. 090882-3549	Útgáfa:	2
Útgáfa / Dagsetning aðaluppdráttar:			

