

Útg.	Dags.	Lýsing	Nafn
1	26.06.2024	FRUMÚTGÁFA	HÓO

SKÝRINGAR HITALAGNIR

— HITI FRAMRÁS
 - - - - - HITI BAKRÁS

SJÁ ALMENNAR SKÝRINGAR Á TEIKN. P0-01 OG P0-03.

STOFNLAGNIR ERU m/EINANGRUN.

ALLAR INNSTEYPTAR RÖR-I-RÖR HITALAGNIR Í OFNA ERU DN12 PEX MED SUREFNISKÁPU NEMA ANNAD SÉ TEKIÐ FRAM Á TEIKNINGU.

LAGNIR AÐ DEILIKISTUM ERU DN15.

ÞAR SEM SLAUFUR LIGGJA UNDIR GÓLFSÍÐUM GLUGGUM SKAL ÞÉTTLEIKI VERA 100mm Í 1 METER FRÁ GLUGGA.

ALLAR HULDAR HITALAGNIR ERU MED ÁDRAGSEINANGRUN.

TENING AÐ STÖKUM OFNUM ER DN10.

FÆDILAGNIR AÐ GÓLFMOTTUM SKAL EINANGRA.

HANDKLÆDAOFNAR ERU TENGDIR FYRIR FRAMAN UPPBLÖNDUN GÓLFHITA

HITANEMI ☺

GÓLFHITATAFLA 1.HÆÐ		
Slaufa	Lengd (metrar)	Afköst
SL-101	76	988 W
SL-102	49	637 W
SL-103	28	364 W
SL-105	96	1248 W
SL-106	53	689 W
SL-107	53	689 W
SL-108	107	1391 W
SL-109	80	1040 W
SL-110	57	741 W
	599	7787 W

OFNATAFLA - 1.HÆÐ				
NR.	AFL	GERÐ	HÆÐ (mm)	LENGD (mm)
101	500 W	Handkl.Ofn	1224	600
102	500 W	Handkl.Ofn	1224	600
103	404 W	11	600	700
			1404 W	

NNE VERKFRÆÐISTOFA

NNE VERKFRÆÐISTOFA ehf
 Háðamín 6 - 201 Kópavogur Ísland
 Sími: 599-3077 / 599-3577
 Netfang: nne@nne.is www.nne.is

TINNUSKARD 2
 221 HAFNARFJÖRÐUR

SÉRUPPRÁTTUR - PÍPULAGNIR
 HITALAGNIR - GRUNNMÝND 1.HÆÐ

Hönnun:	SJ	Verknúmer:	24018
Teiknað:	SJ	Mælikvarði:	1:50
Yfirfarið:	NG	Dagsetning:	26.06.2024
Samþykkt:	Hákon Óm Ómarsson Kl. 300577-3189	Teikn.nr.:	P3-11
Áritun hönnunarstjóra:	Jóhann Einar Jónsson Kl. 090882-3549	Útgáfa:	1

Útgáfa / Dagsetning aðaluppráttar:



1. hæð - Hitalagnir

Skv: 3.7.2024 11:26:12
 Pict: 0830023

Copyright © NNE Verkefni ehf. - Hönnuð skýringar eru allar rétt á bakengum - Píplöðun er hluti skýringa samþykkt

Útg.	Dags.	Lýsing	Nafn
1	26.06.2024	FRUMÚTGÁFA	HÓO

SKÝRINGAR HITALAGNIR

- HITI FRAMRÁS
- - - HITI BAKRÁS

SJÁ ALMENNAR SKÝRINGAR Á TEIKN. P0-01 OG P0-03.

STOFNLAGNIR ERU m/EINANGRUN.

ALLAR INNSTEYPTAR RÖR-I-RÖR HITALAGNIR Í OFNA ERU DN12 PEX MED SÜREFNISKÁPU NEMA ANNAD SE TEKIÐ FRAM Á TEIKNINGU.

LAGNIR AD DEILIKISTUM ERU DN15.

ÞAR SEM SLAUFUR LIGGJA UNDIR GÖLFSÍÐUM GLUGGUM SKAL ÞÉTTLEIKI VERA 100mm Í 1 METER FRÁ GLUGGA.

ALLAR HULDAR HITALAGNIR ERU MED ÁDRAGSEINANGRUN.

TENING AD STÖKUM OFNUM ER DN10.

FÆDILAGNIR AD GÖLFMÖTTUM SKAL EINANGRA.

HANDKLÆÐAOFNAR ERU TENGDIR FYRIR FRAMAN UPPBLÖNDUN GÖLFHITA

HITANEMI ☺

GÖLFHITATAFLA 2.HÆÐ

Slaufa	Lengd (metrar)	Afköst
SL-201	76	988 W
SL-202	49	637 W
SL-203	28	364 W
SL-204	32	416 W
SL-205	96	1248 W
SL-206	53	689 W
SL-207	53	689 W
SL-208	107	1391 W
SL-209	80	1040 W
SL-210	57	741 W
	631	8203 W

OFNATAFLA - 2.HÆÐ

NR.	AFL	GERÐ	HÆÐ (mm)	LENGD (mm)
201	500 W	Handkl.Ofn	1224	600
202	500 W	Handkl.Ofn	1224	600
203	404 W	11	600	700
				1404 W

NNE VERKFRÆÐISTOFA

NNE VERKFRÆÐISTOFA ehf
Hæðamín 6 - 201 Kópavogur Ísland
t 999-3077 / 999-3577
kl. 460421-6470. nne@nne.is www.nne.is

TINNUSKARÐ 2

221 HAFNARFJÖRÐUR

SÉRUPPDRÁTTUR - PÍPULAGNIR
HITALAGNIR - GRUNNMYND 2.HÆÐ

Hönnun:	SJ	Verkúmer:	24018
Teiknað:	SJ	Mælikvarði:	1:50
Yfirfarið:	NG	Dagsetning:	26.06.2024
Samþykkt:		Teikn.nr.:	P3-21
Hákon Óm Ómarsson Kl. 300577-3189		Útgáfa:	1
Áritun hönnunarstjóra: Jóhann Einar Jónsson Kl. 090882-3549			
Útgáfa / Dagsetning aðaluppdráttar:			



2. hæð - Hitalagnir

Útg.	Dags.	Lýsing	Nafn
1	26.06.2024	FRUMÚTGÁFA	HÓO

SKÝRINGAR HITLAGNIR

————— HITI FRAMRÁS
- - - - - HITI BAKRÁS

SJÁ ALMENNAR SKÝRINGAR Á TEIKN. P0-01 OG P0-03.

STOFNLAGNIR ERU m/EINANGRUN.

ALLAR INNSTEYPTAR RÖR-Í-RÖR HITLAGNIR Í OFNA ERU DN12 PEX MED SÜREFNISKÁPU NEMA ANNAD SÉ TEKIÐ FRAM Á TEIKNINGU.

LAGNIR AÐ DEILIKISTUM ERU DN15.

ÞAR SEM SLAUFUR LIGGJA UNDIR GÓLFSIDUM GLUGGUM SKAL ÞÉTTLEIKI VERA 100mm Í 1 METER FRÁ GLUGGA.

ALLAR HULDAR HITLAGNIR ERU MED AÐRAGSEINANGRUN.

TENING AÐ STÖKUM OFNUM ER DN10.

FÆÐILAGNIR AÐ GÓLFMOTTUM SKAL EINANGRA.

HANDKLÆÐAOFNAR ERU TENGDIR FYRIR FRAMAN UPPBLÖNDUN GÓLFHITA

HITANEMI ☺

GÓLFHITATAFLA 2.HÆÐ

Slauða	Lengd (metrar)	Afköst
--------	----------------	--------

SL-201	76	988 W
SL-202	49	637 W
SL-203	28	364 W
SL-204	32	416 W
SL-205	96	1248 W
SL-206	53	689 W
SL-207	53	689 W
SL-208	107	1391 W
SL-209	80	1040 W
SL-210	57	741 W
	631	8203 W

OFNATAFLA - 2.HÆÐ

NR.	AFL	GERÐ	HÆÐ (mm)	LENGD (mm)
-----	-----	------	----------	------------

201	500 W	Handkl. Ofn	1224	600
202	500 W	Handkl. Ofn	1224	600
203	404 W	11	600	700
	1404 W			

NNE VERKFRÆÐISTOFA

NNE VERKFRÆÐISTOFA ehf
Hæðamín 6 - 201 Kópavogur Ísland
Sí 899-3077 / 899-3577
Kl. 460421-6470. nne@nne.is www.nne.is

TINNUSKARÐ 2

221 HAFNARFJÖRÐUR


SÉRUPPRÁTTUR - PÍPULAGNIR

HITALAGNIR - GRUNNMYND 2.HÆÐ & RÚMMYNDIR


Hönnun:	SJ	Verknúmer:	24018
Teiknað:	SJ	Mælikvarði:	1:50
Yfirfarið:	NG	Dagsetning:	26.06.2024
Samþykkt:	Hákon Óm Ómarsson Kl. 300577-3189	Teikn.nr.:	P3-22
Áritun hönnunarstjóra:	Jóhann Einar Jónsson Kl. 090882-3549	Útgáfa:	1
Útgáfa / Dagsetning aðaluppdráttar:			



RÚMMYNDIR

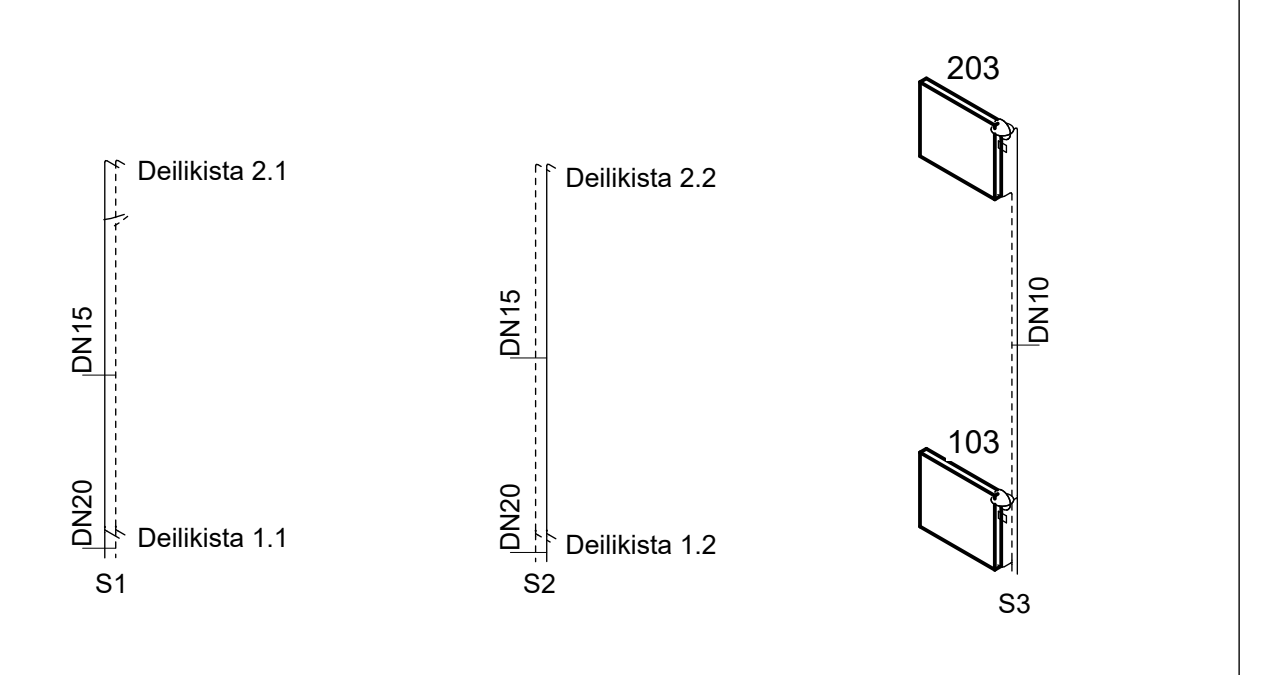

2. hæð - Hitlag्नir

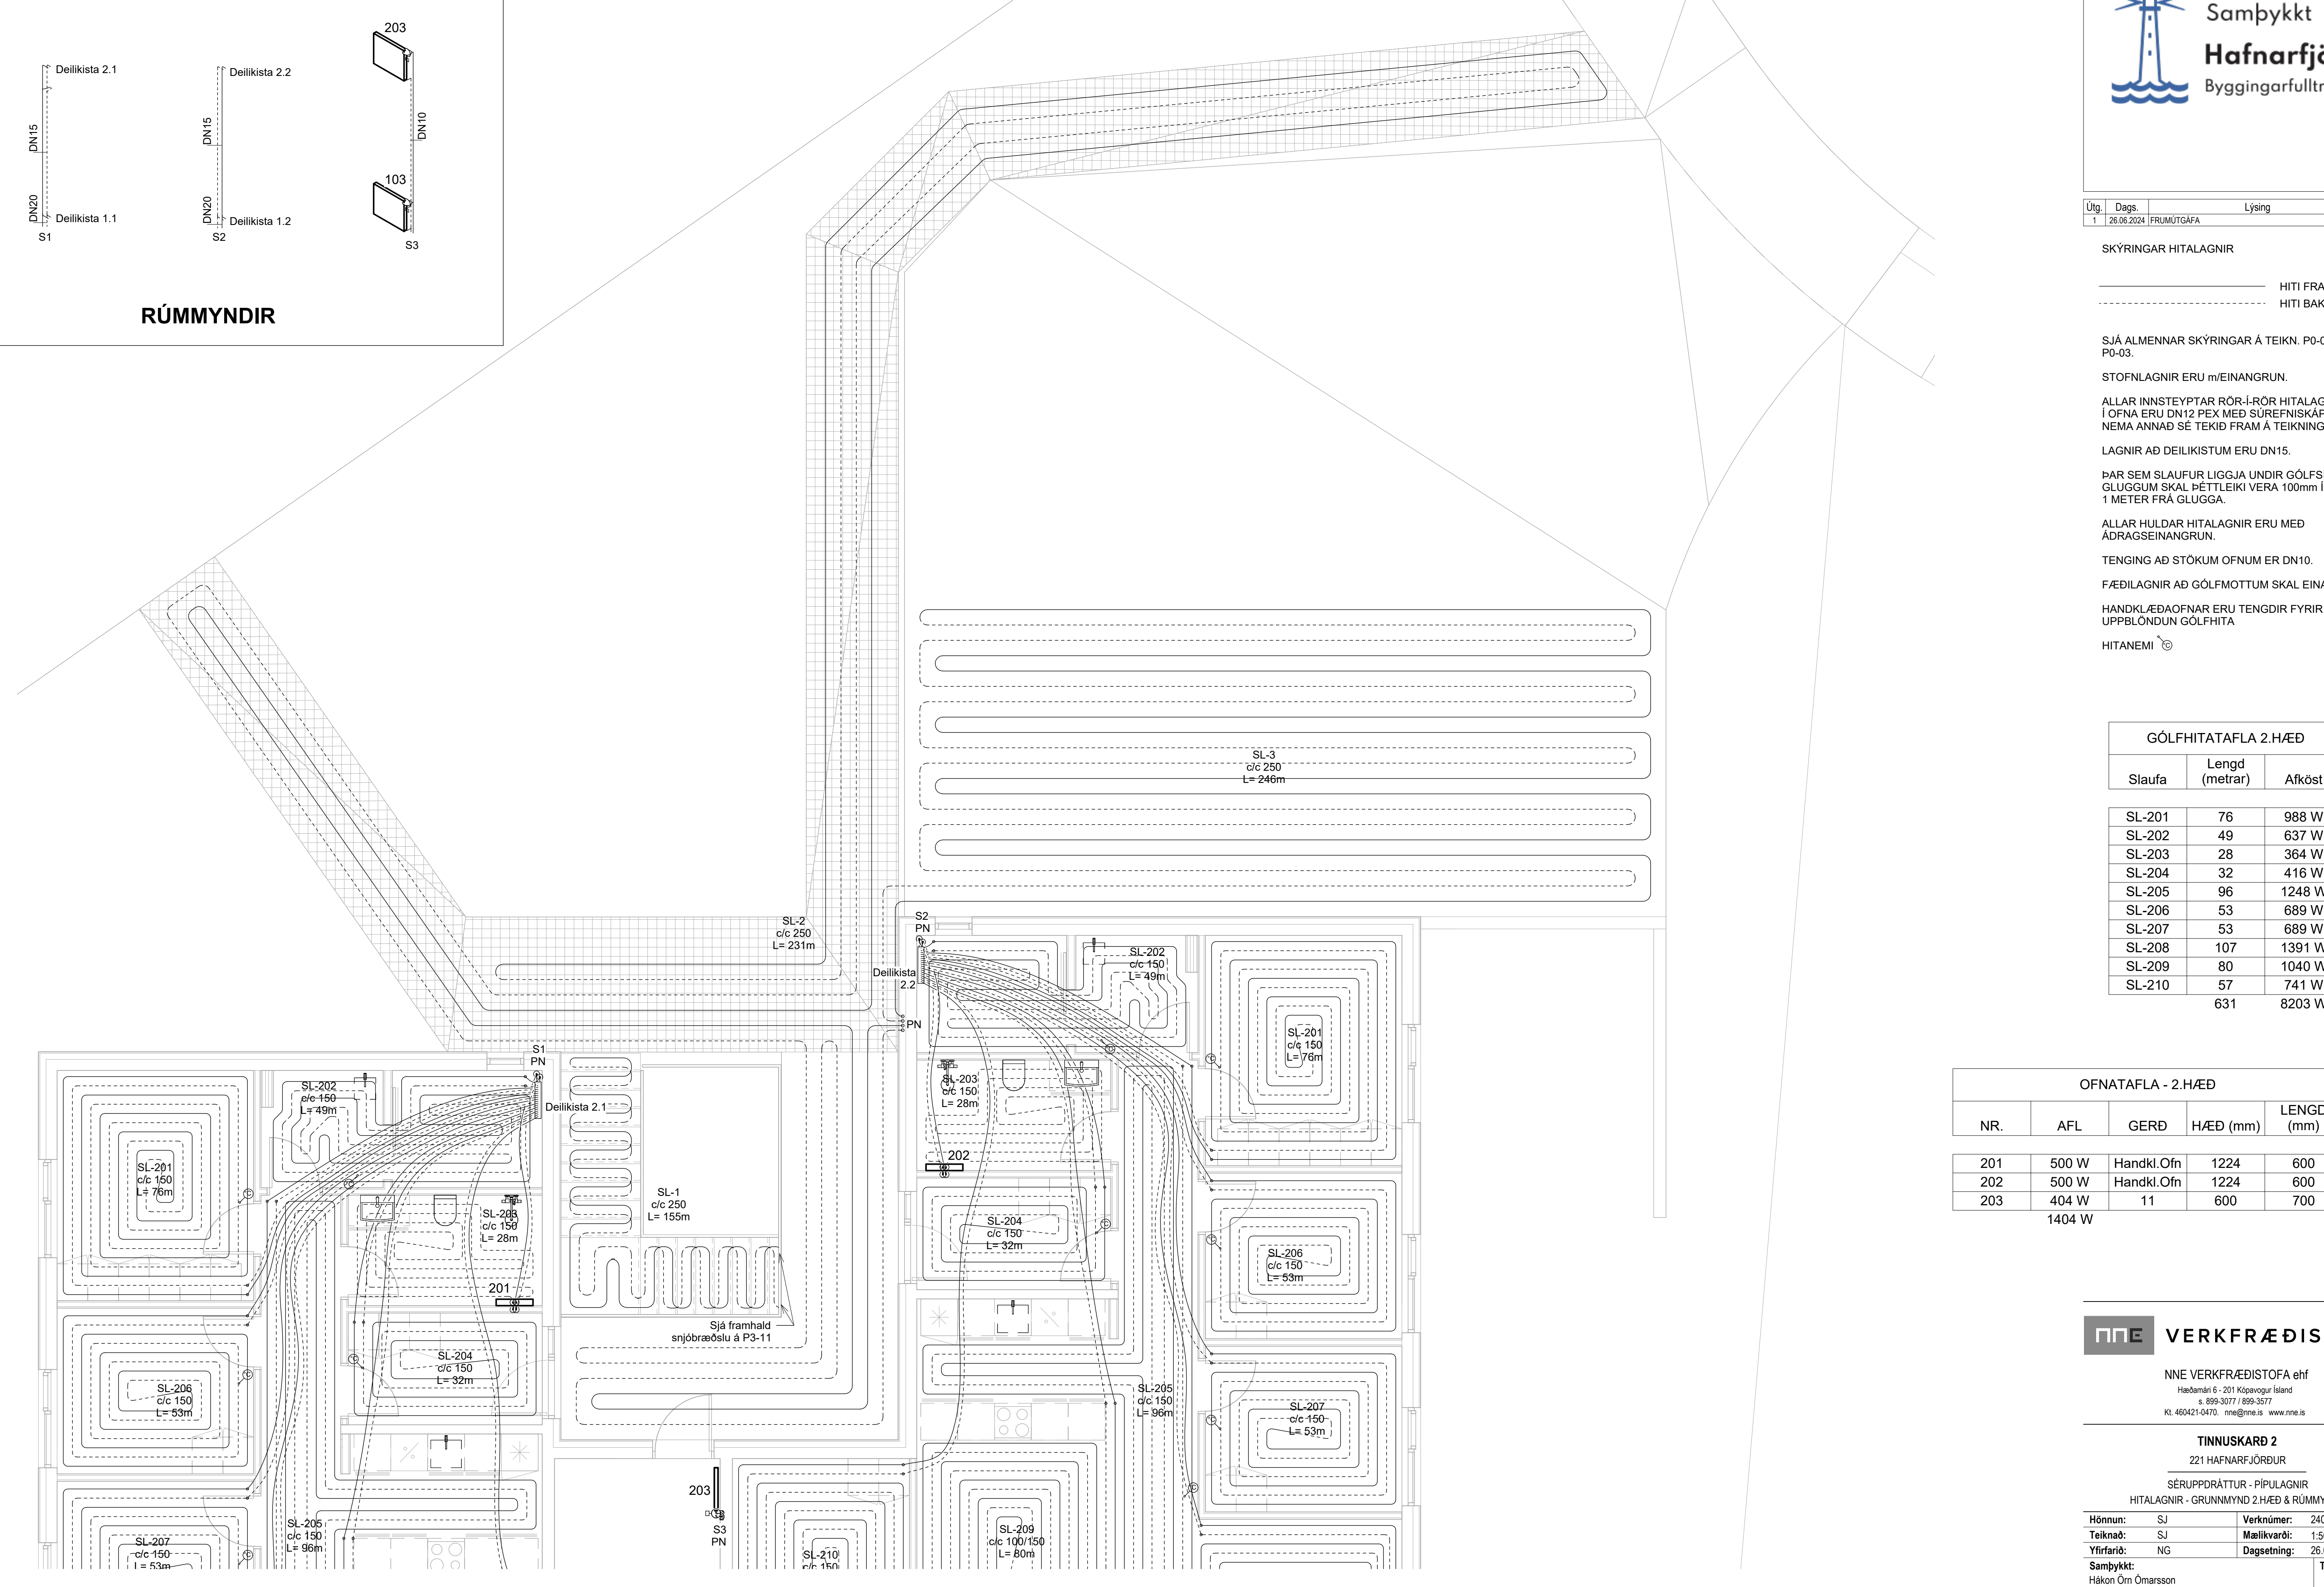

Skv: 3.7.2024 11:26:16
Pict: 0830023

Copyright © NNE Verkefnastofa ehf. - Hönnuður áskur sér alian rétt á tákningum - Fjölútdun er hald skriflegu samþykki