

Útg.	Dags.	Lýsing	Nafn
1	26.06.2024	FRUMDRAFTUR	HÓO

SJÁ ALMENNAR SKÝRINGAR Á TEIKN. P0-01 OG P0-02  
 LOFTRÆSLAGNAR ERU PLASTBARKAR Ø75mm NEMA  
 ANNAD SÉ TEKIÐ FRAM. INNSTEYPTAR Í PLOTU EDA  
 LAGÐAR FYRIR OFAN FALSKT NIÐURTEKIÐ LOFT  
 ELDVERJA ÞARF LAGNIR MED EINANGRUN, SEM KOMA  
 FRÁ ÖÐRU BRUNAHÖLFI OG LIGGJA Í ÖPNU RYMI

LOFTBIL UNDIR HURÐ EDA  
 YFRISTRAUMS RIST

STOFNLAGNIR TIL OG FRÁ LOFTRÆSTISAMSTÆÐU ERU  
 Ø125/160mm BLIKKLAGNIR. SETJA SKAL HLJÓÐGILDRUR Á  
 STOFNLAGNIR FRÁ LOFTRÆSTISAMSTÆÐU.

1. hæð - Loftræsing

**NNE VERKFRÆÐISTOFA**

NNE VERKFRÆÐISTOFA ehf  
 Háðamín 6 - 201 Kópavogur Ísland  
 Sí 899-3077 / 899-3577  
 Kl. 460421-0470. nne@nne.is www.nne.is

**TINNUSKARD 2**  
 221 HAFNARFJÖRÐUR

SÉRUPPDRATTUR - PÍPULAGNIR  
 LOFTRÆSING - GRUNNMÝND 1.HÆÐ

Hönnun:	SJ	Verknúmer:	24018
Teiknað:	SJ	Mælikvarði:	1:50
Yfirfarið:	NG	Dagsetning:	26.06.2024
Samþykkt:	Hákon Óm Ómarsson Kl. 300577-3189	Teikn.nr.:	<b>P4-11</b>
Áritun hönnunarstjóra:	Jóhann Einar Jónsson Kl. 090882-3549	Útgáfa:	<b>1</b>

Útgáfa / Dagsetning aðaluppdráttar:



Pict: 030302  
 Save: 3.7.2024 14:17:48  
 Smr: M:\AVR\2424018 - Tinuskarð 202 DESIGN02 P - PÍPULAGNIR\PI4\_Tinnuskarð 2\_Loftræsing.rvt

Copyright © NNE Verkefnastofa ehf. - Hönnuður áskur sér allan rétt á teikningum - Píplöðun er hluti af teikningu


Útg.	Dags.	Lýsing	Nafn
1	26.06.2024	FRUMÚTGÁFA	HÓO

SJÁ ALMENNAR SKÝRINGAR Á TEIKN. P0-01 OG P0-02

LOFTRÆSILAGNAR ERU PLASTBARKAR Ø75mm NEMA ANNAD SÉ TEKID FRAM. INNSTEYPTAR Í PLÖTU EDA LAGÐAR FYRIR OFAN FALSKT NIDURTEKID LOFT ELDVERJA ÞARF LAGNIR MED EINANGRUN, SEM KOMA FRÁ ÖÐRU BRUNAHÓLFÍ OG LIGGJA Í ÖPNU RYMI

LOFTBIL UNDIR HURD EDA YFRISTRAUMS RIST

STOFNLAGNIR TIL OG FRÁ LOFTRÆSISAMSTÆÐU ERU Ø125/160mm BLIKKLAGNIR. SETJA SKAL HLJÓDGILDRUR Á STOFNLAGNIR FRÁ LOFTRÆSISAMSTÆÐU.

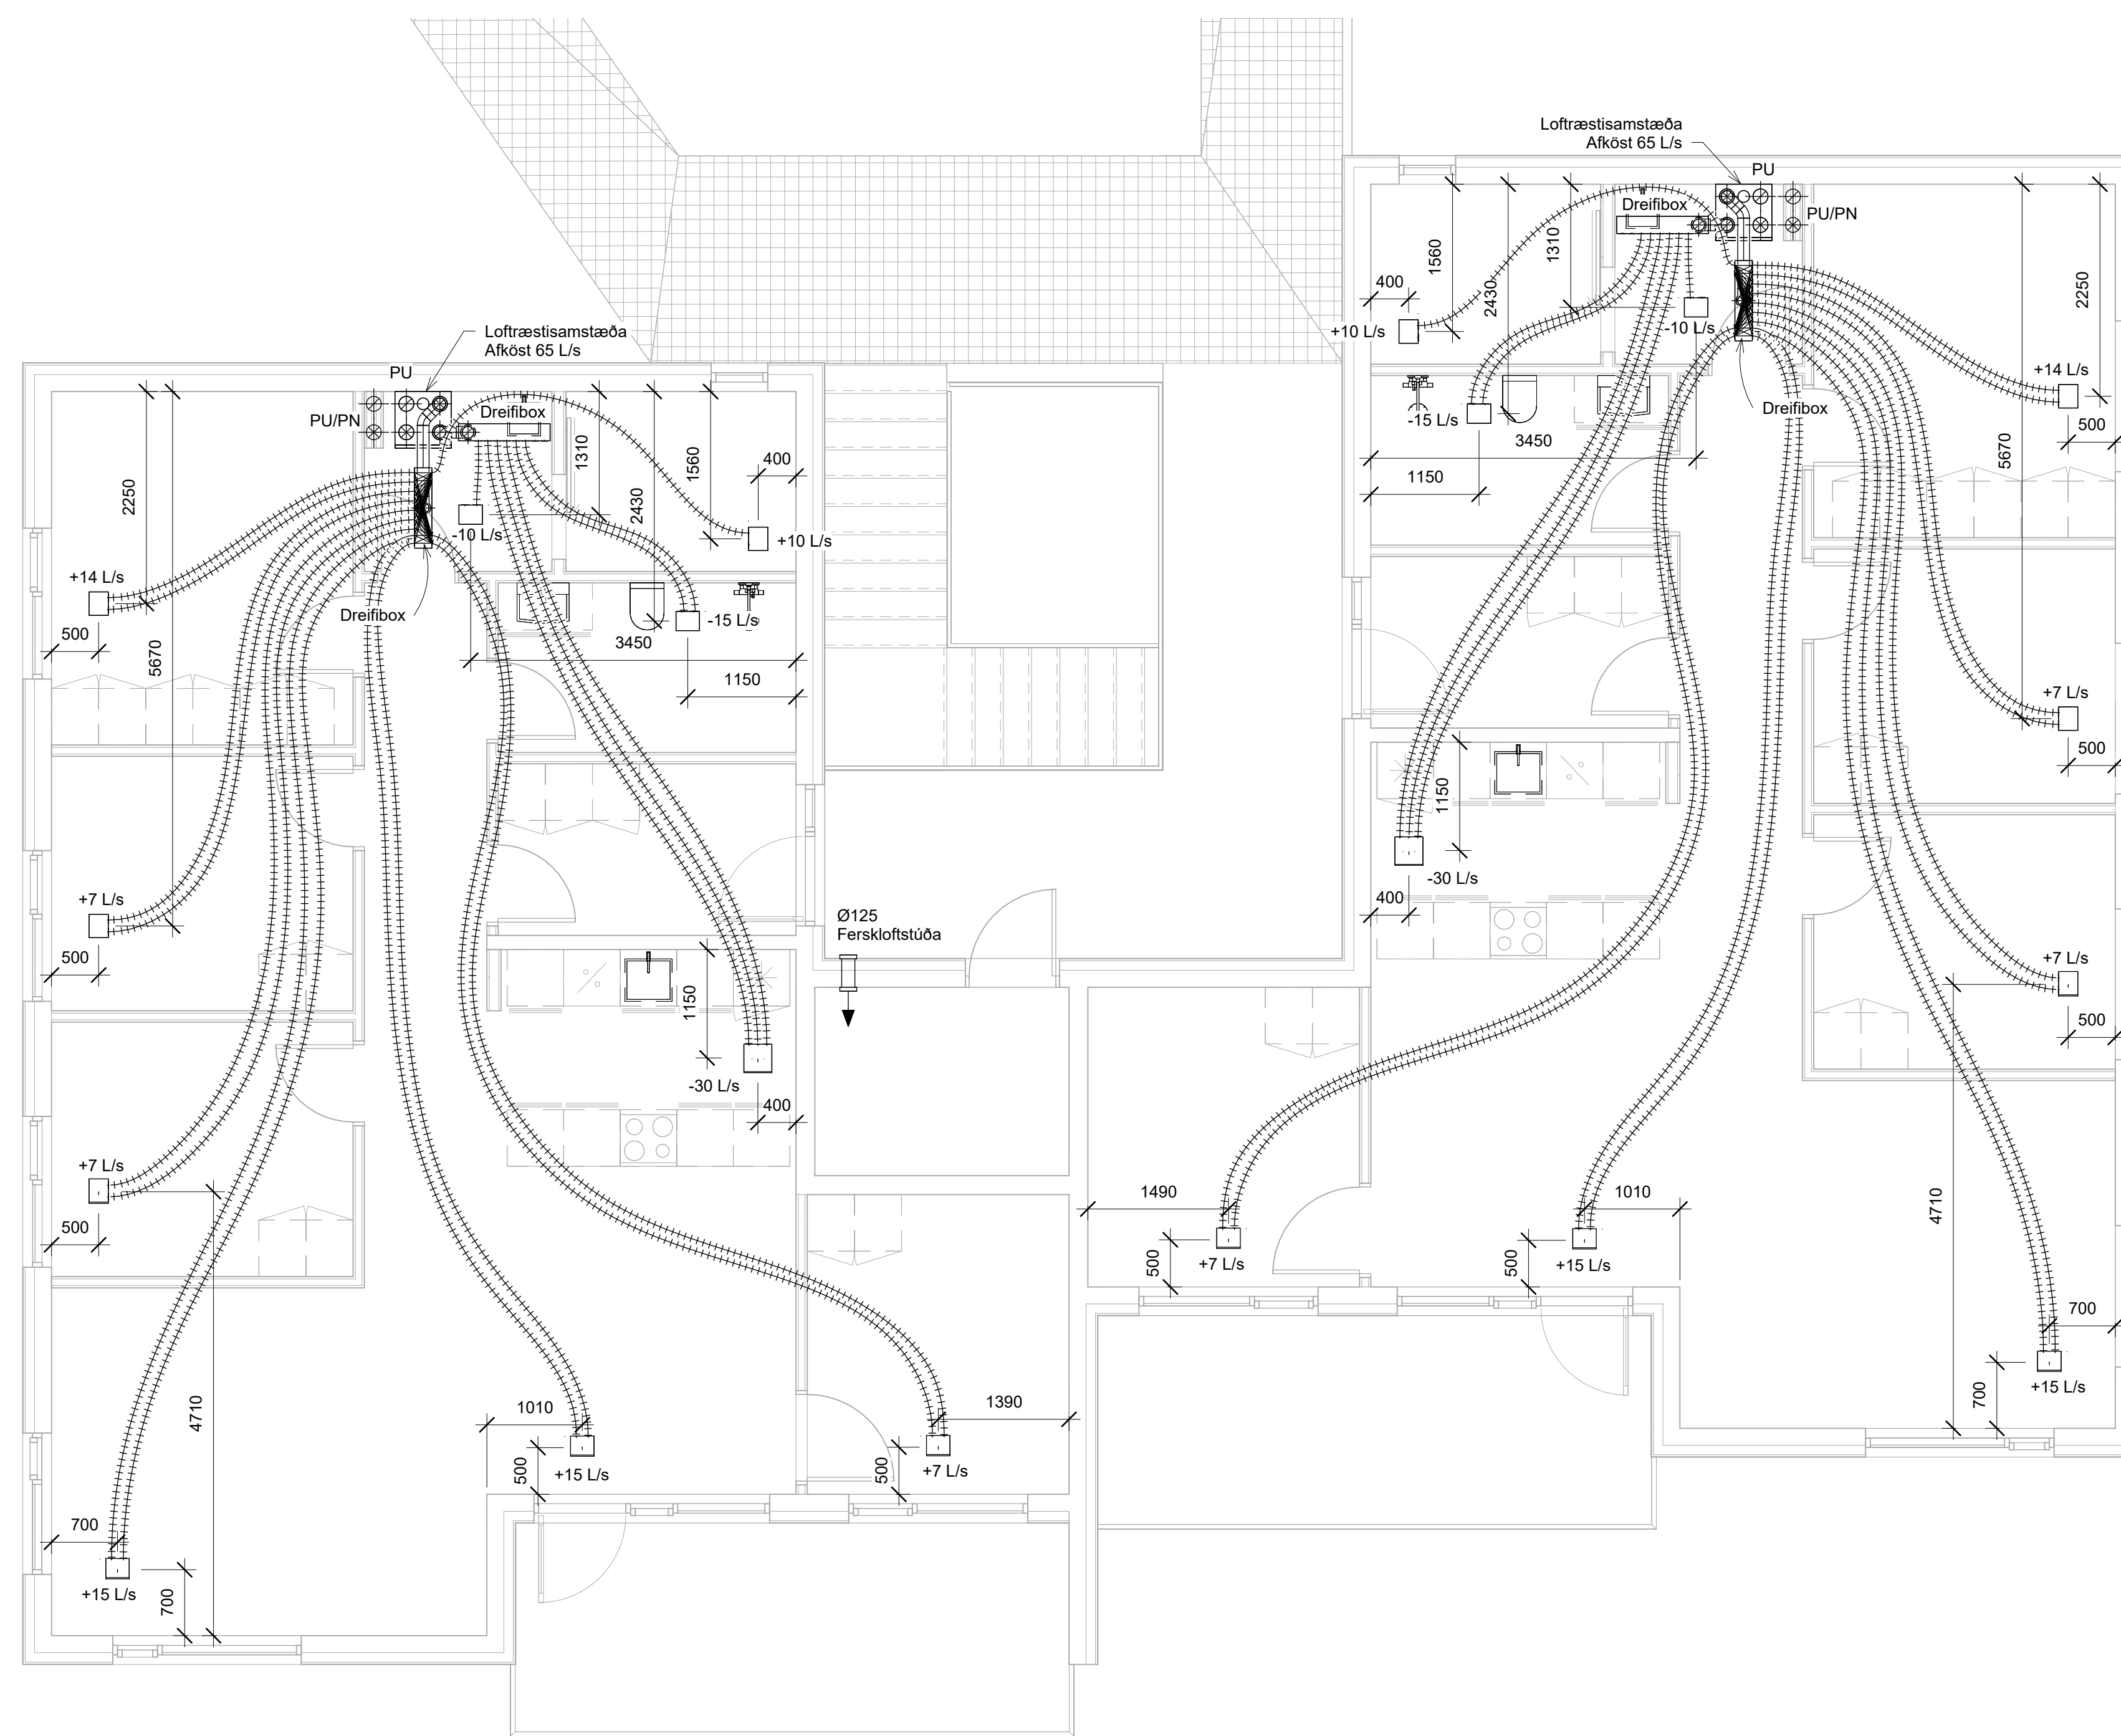

2. hæð - Loftræsing

**NNE VERKFRÆÐISTOFA**

NNE VERKFRÆÐISTOFA ehf  
 Háðamín 6 - 201 Kópavogur Ísland  
 Sí 899-3077 / 899-3577  
 Kl. 460421-6470. nne@nne.is www.nne.is

**TINNUSKARÐ 2**

221 HAFNARFJÖRÐUR

SÉRUPPDRÁTTUR - PÍPULAGNIR

LOFTRÆSING - GRUNNMÝND 2.HÆÐ

Hönnun:	SJ	Verknúmer:	24018
Teiknað:	SJ	Mælikvarði:	1:50
Yfirfarið:	NG	Dagsetning:	26.06.2024
Samþykkt:	Hákon Óm Ómarsson Kl. 300577-3189	Teikn.nr.:	<b>P4-21</b>
Áritun hönnunarstjóra:	Jóhann Einar Jónsson Kl. 090882-3549	Útgáfa:	<b>1</b>
Útgáfa / Dagsetning aðaluppdráttar:			



Skv: 3.7.2024 14:17:51  
 Pict: 030302

Copyright © NNE Verkefnastofa ehf. - Hönnuður áskur sér allan rétt á takengum - Fjölútdun er háð skriflegu samþykki



Samþykkt  
**Hafnarfjörður**  
Byggingarfulltrúi



Útg.	Dags.	Lýsing	Nafn
1	26.06.2024	FRUMÚTGÁFA	HÓO

SJÁ ALMENNAR SKÝRINGAR Á TEIKN. P0-01 OG P0-02

LOFTRÆSILAGNAR ERU PLASTBARKAR Ø75mm NEMA ANNAD SÉ TEKID FRAM. INNSTEYPTAR Í PLÖTU EÐA LAGÐAR FYRIR OFAN FALSKT NIÐURTEKID LOFT ELDVERJIA ÞARF LAGNIR MÈD EINANGRUN. SEM KOMA FRÁ ÖÐRU BRUNAHÓLFI OG LIGGJA Í OPNU RYMI

LOFTBIL UNDIR HURÐ EÐA YFRISTRAUMS RIST

STOFNLAGNIR TIL OG FRÁ LOFTRÆSTISAMSTÆÐU ERU Ø125/160mm BLIKKLAGNIR. SETJA SKAL HLJÓÐGILDRUR Á STOFNLAGNIR FRÁ LOFTRÆSTISAMSTÆÐU.

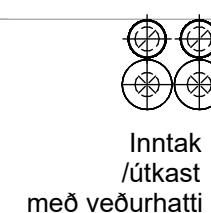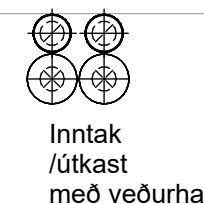

Pak - Loftræsing


**NNE** VERKFRÆÐISTOFA

NNE VERKFRÆÐISTOFA ehf  
Hæðamín 6 - 201 Kópavogur Ísland  
t. 899-3077 / 899-3577  
kl. 460421-6470. nne@nne.is www.nne.is

**TINNUSKARÐ 2**  
221 HAFNARFJÖRÐUR

SÉRUPPDRATTUR - PÍPULAGNIR  
LOFTRÆSING - GRUNNMYND ÞAK

Hönnun:	SJ	Verknúmer:	24018
Teiknað:	SJ	Mælikvarði:	1:50
Yfirfarið:	NG	Dagsetning:	26.06.2024
Samþykkt:	Hákon Óm Ómarsson Kl. 300577-3189	Teikn.nr.:	<b>P4-31</b>
Áritun hönnunarstjóra:	Jóhann Einar Jónsson Kl. 090882-3549	Útgáfa:	<b>1</b>
Útgáfa / Dagsetning aðaluppdráttar:			

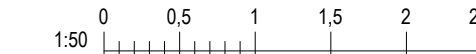

Þek: 030102

Skrá: 3.7.2024 14:17:52




Útg.	Dags.	Lýsing	Nafn
1	26.06.2024	FRUMÚTGÁFA	HÓO

SJÁ ALMENNAR SKÝRINGAR Á TEIKN. P0-01 OG P0-02

LOFTRÆSILAGNAR ERU PLASTBARKAR Ø75mm NEMA ANNAD SÉ TEKID FRAM. INNSTEYPTAR Í PLÖTU EDA LAGÐAR FYRIR OFAN FALSKT NIÐURTEKID LOFT ELDVERJIA ÞARF LAGNIR MED EINANGRUN, SEM KOMA FRÁ ÖÐRU BRUNAHÖLFI OG LIGGJA Í OPNU RYMI

LOFTBIL UNDIR HURÐ EDA YFRISTRAUMS RIST

STOFNLAGNIR TIL OG FRÁ LOFTRÆSTISAMSTÆÐU ERU Ø125/160mm BLIKKLAGNIR. SETJA SKAL HLJÓÐGILDRUR Á STOFNLAGNIR FRÁ LOFTRÆSTISAMSTÆÐU.

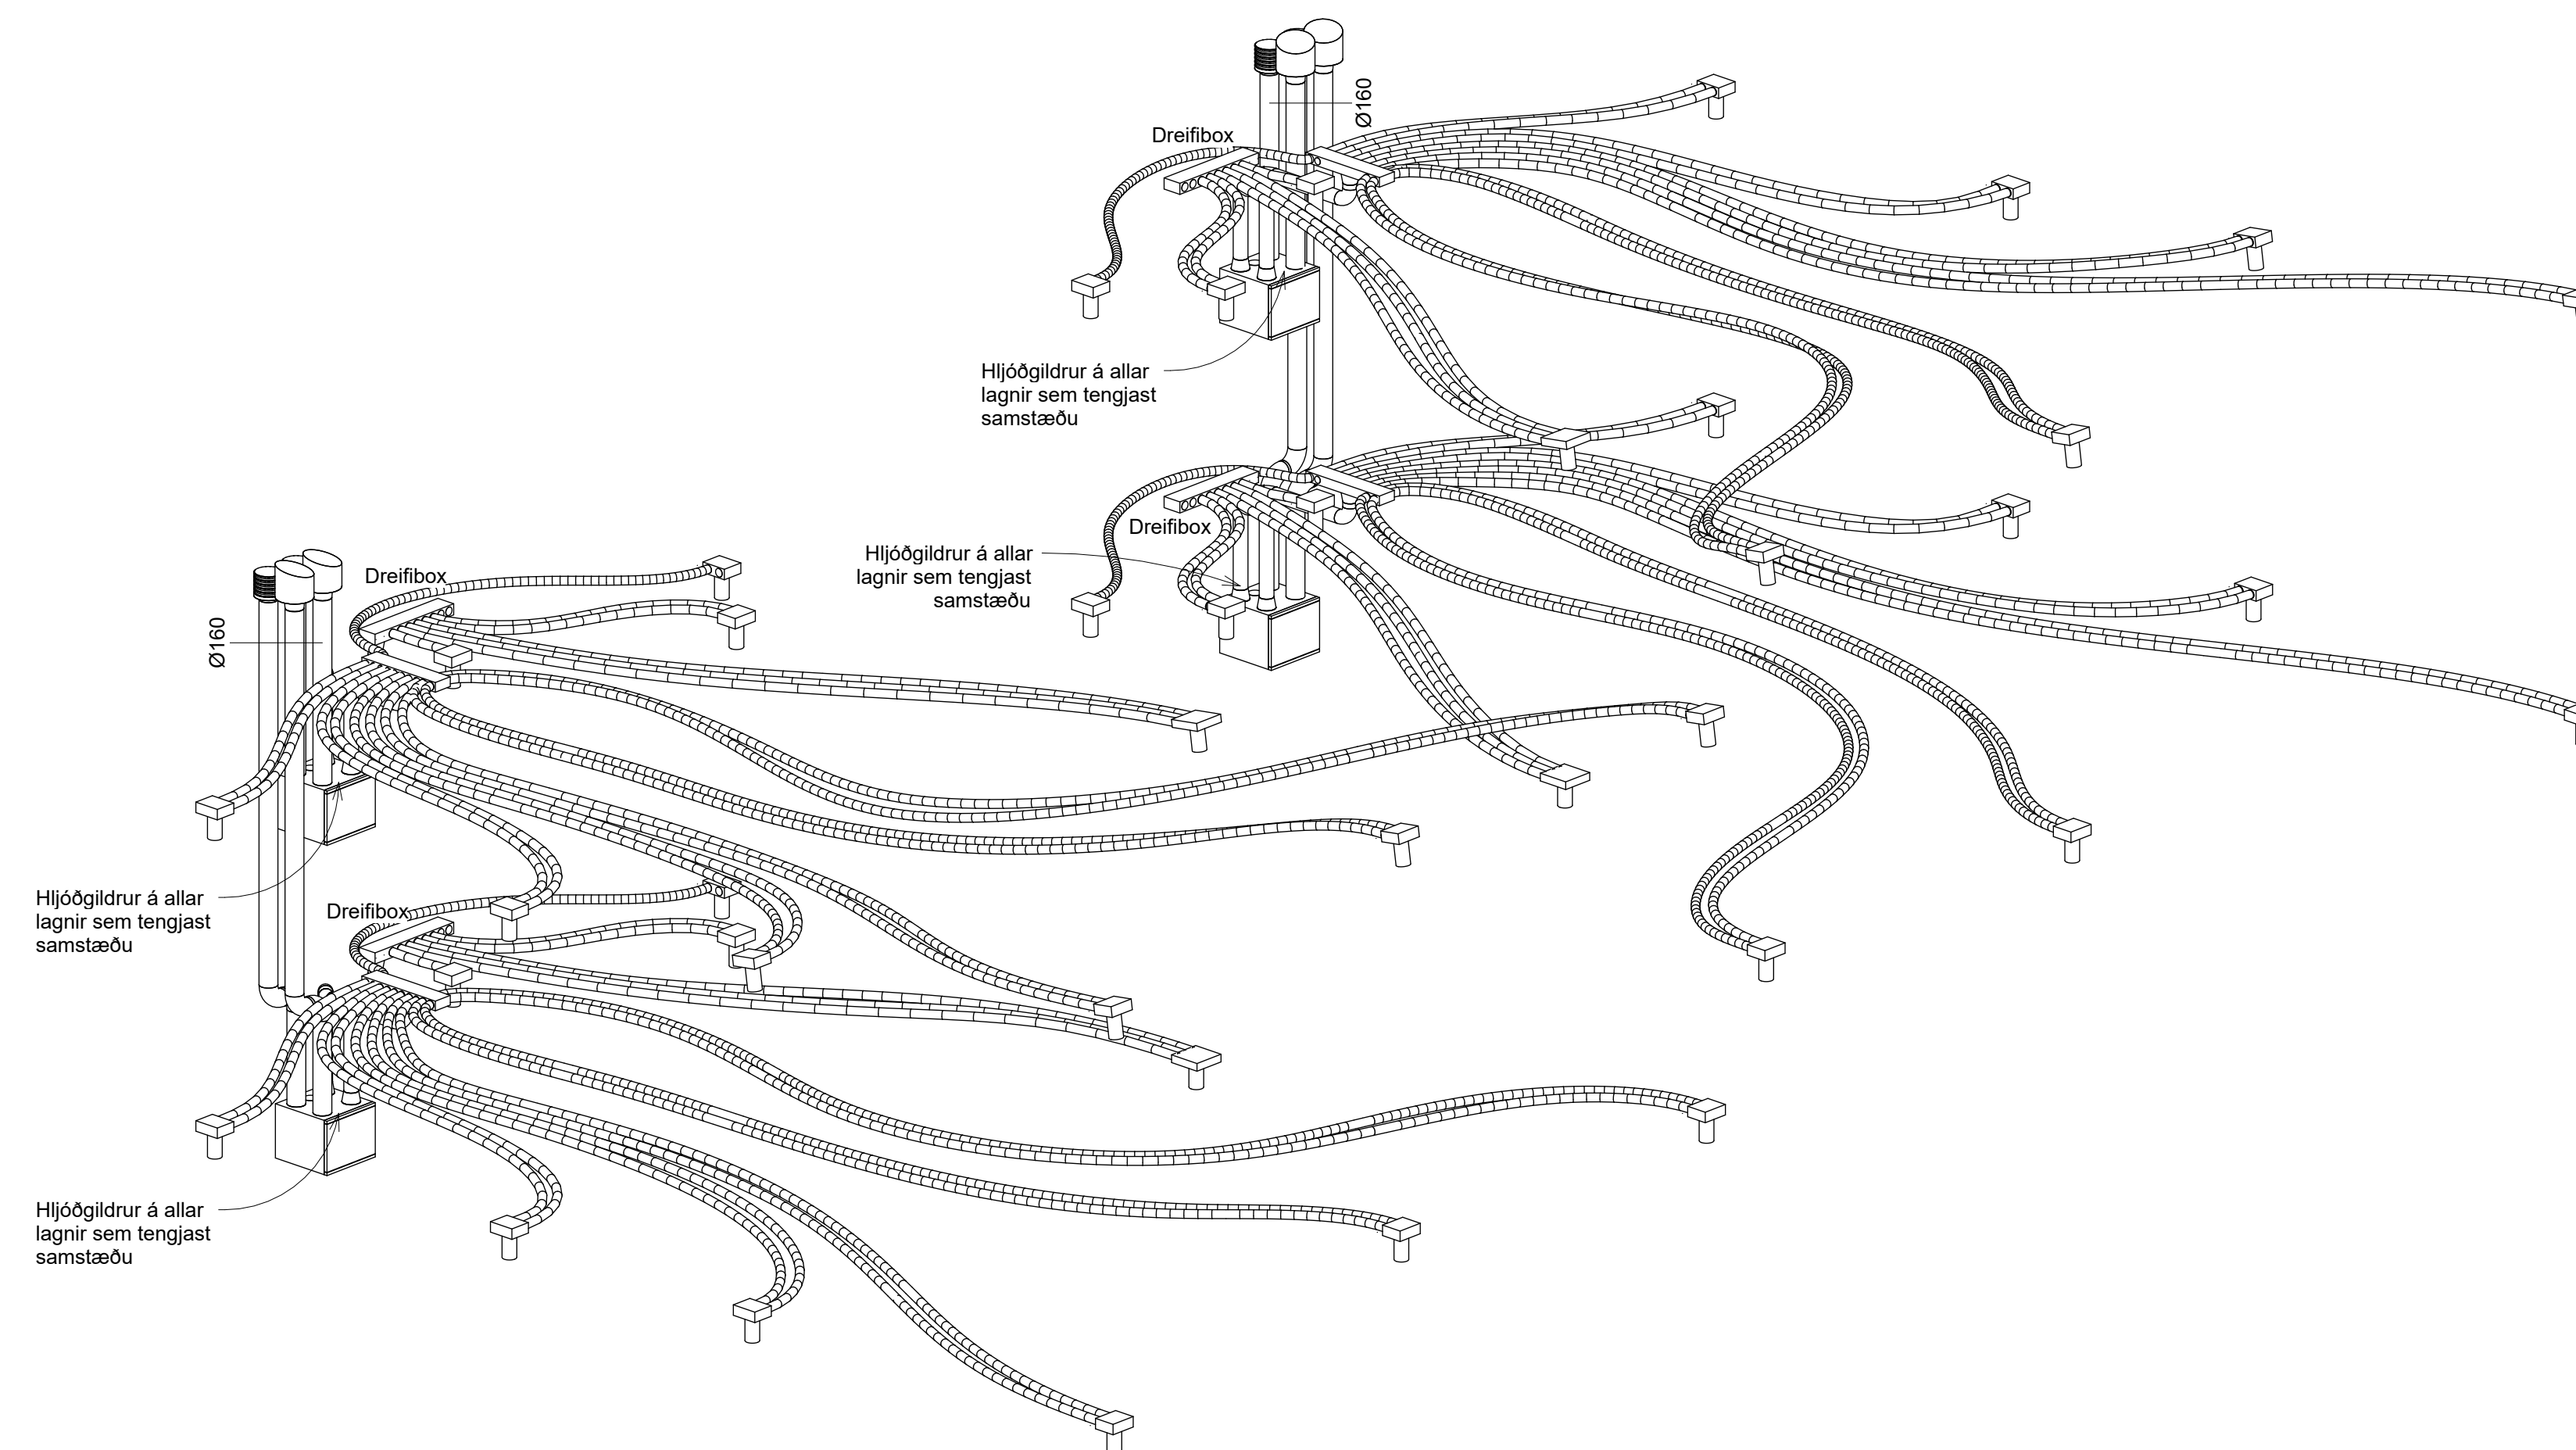

**NNE VERKFRÆÐISTOFA**

NNE VERKFRÆÐISTOFA ehf  
 Háðamín 6 - 201 Kópavogur Ísland  
 Sí 899-3077 / 899-3577  
 Kl. 460421-0470. nne@nne.is www.nne.is

**TINNUSKARÐ 2**  
 221 HAFNARFJÖRÐUR

SÉRUPPRÁTTUR - PÍPULAGNIR  
 LOFTRÆSING - RÚMMYND

Hönnun:	SJ	Verknúmer:	24018
Teiknað:	SJ	Mælikvarði:	1:50
Yfirfarið:	NG	Dagsetning:	26.06.2024
Samþykkt:	Hákon Óm Ómarsson Kl. 300577-3189	Teikn.nr.:	<b>P4-101</b>
Áritun hönnunarstjóra:	Jóhann Einar Jónsson Kl. 090882-3549	Útgáfa:	<b>1</b>
Útgáfa / Dagsetning aðaluppdráttar:			



Plöt: 030302

Skrá: 3.7.2024 14:17:53