


H
G
F
E
D
C
B
A

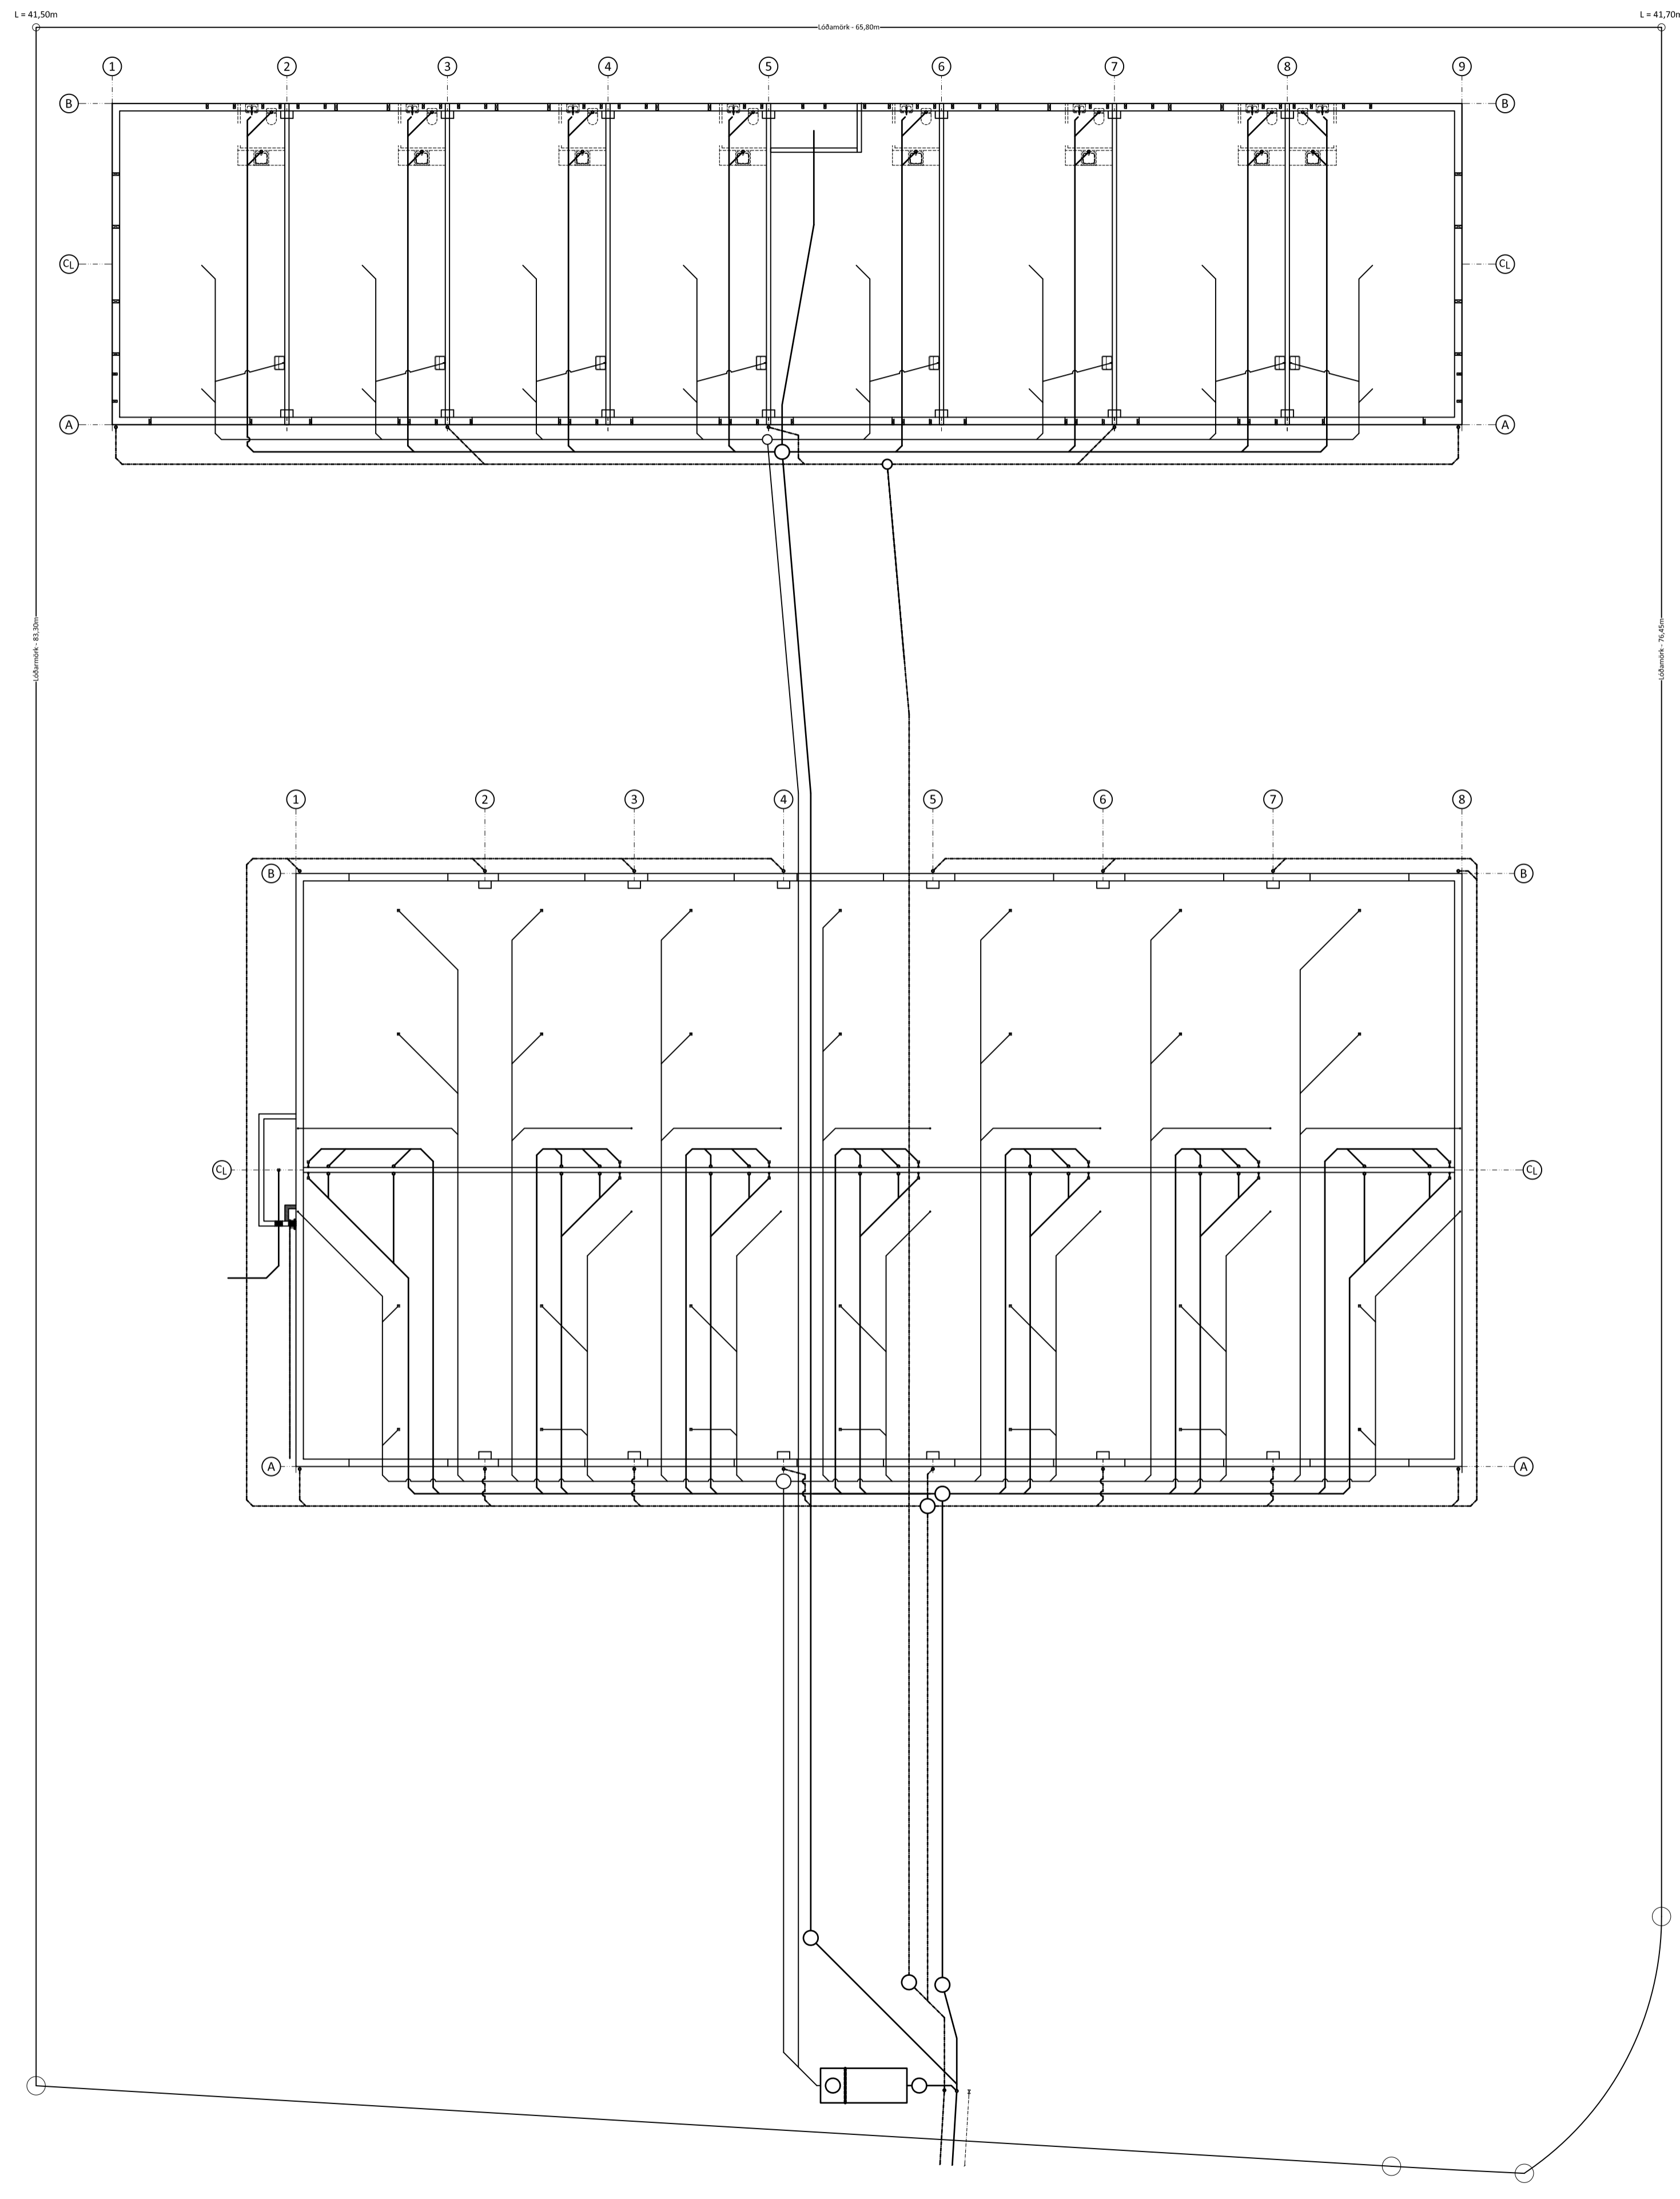

Ú1	30.03.24	GRG	Frumútgáfa
Útgáfa:	Dagsetn:	Af:	Skýring:



TUNGUHELLA 10
221 Hafnarfirði
Geymslu- / atvinnuhúsnæði

Teiknúmer:
520-00

Lagnir:
Yfirlitsmynd

Mælikvarði:
1:175

Teiknað:	Gísli Rafn Gylfason	Frumstærð teikningar:	A1
Hönnunarstjóri:	Valur Arnarson		051073-5099
Dagsetning:	30.03.2024	Verknúmer:	24 001
Áritun hönnuðar:			051073-5099

12

11

10

9

8

7

6


5

4

3

2

1

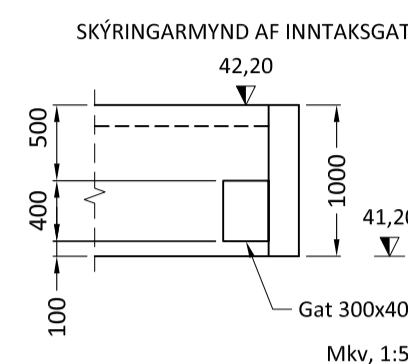

SKÝRINGAR:

LAGNIR ERU ÝMIST PVC EDA SÉRSTYRKT PP, HALLI 20 %, MEST 300 %, NEMA ANNAD KOMI FRAM.
LAGNIR OFAN GRUNNPLÖTU ERU ÚR PP (PHOLYPROPYLEN). ALLAR LAGNIR ERU MED ÞAR TIL GERÐUM ÞÉTTIRINGJUM. UMhverfis lagnir í jörð komi minnst 150mm sandlag er þjappist. Öll niðurföll eru með vatnslás.
AD ÖÐRU LEYTI BER AD HAGA ALLRI VINNU SKV. ÍST 65 SVO OG FYRIRMEIUM FRAMLEIBENDA.
ATH.
STABSETNINGU STÚTA FYRIR HREINLETISTÆKI Á TEIKNINGU MÁ AÐEINS HAFA TIL VIÐMÍÐUNAR, OG ÞARF AD YFIRFARA OG ADLAGA ÞEIM TÆKJUM SEM ENDANLEGA VERDA VALIN.

SÖKKUL OG INNTAKSGÖT.

ALMENN STÆRD SÖKKULGATA ER 300x300mm.

*ATHI ALLIR KÖTAR MIDAST VID RENNISBOTN.

SKAMMSTAFANIR:

- K = HÆÐARKÖTAR
- HL = HANÐLAUG
- SV = SKÖLVASKUR
- VS = VATNSSALERNI
- ST = STÚTUR MED LOKI UPP ÚR PLÖTU
- HR = HREINSISTÚTUR MED LOKI
- EV = ELDHÚSVASKUR
- UV = UPPVOTTAVÉL
- PV = ÞVOTTAVÉL
- PN = ÞAKRENNUNIDURFALL
- BR = BRUNNUR
- GSN = GÖLFNIDURFALL DN70 MED GEGNUMSTREYMI (1,8l/s)
- GN1 = GÖFNIDURFALL DN100 MED ÞURRLOKA OG JÄRNRIST.
- GN2 = 300x300 GÖLFNIDURFALL DN100, MED HREINSIFÖTU OG JÄRNRIST, ÄN VATNSLÄSS.
- NF = 250/160 HÆÐARSTILLANLEGT SANDFANG MED JÄRNRIST (M² 100).

ÖLL MÁL ERU Í mm NEMA ANNAD KOMI FRAM Á TEIKNINGUM.


LÍNUGERDIR Á TEIKNINGU:

- SKÖLPLÖGN
- - - REGNVATNSLÖGN
- · - AFRENSLSI HITAVEITU
- - - KALT VATN (HEIMÆÐ)

Ú1	30.03.24	GRG	Frumútgáfa
Útgáfa:	Dagsetn:	Af:	Skýring:

CEDRUS EHF.
TEIKNI- OG VERKFRÆÐIÞJONUSTA
MEÐTUN 20, 800 SELFOS, S: 482-1066
WWW.CEDRUS.IS @ SIMNET.IS S: 863-3004



TUNGHELLA 10 - Mhl.01		Teiknúmer:
221 Hafnarfirði		520-01a
Geymslu- / atvinnuhúsnæði		
Lagnir:		Mælikvarði:
Grunnmynd frárennislagna (1/5)		1:50
Skýringar		
Teiknað: Gísli Rafn Gylfason	Frumstærð teikningar:	A1
Hönnunarstjóri: Valur Arnarson	051073-5099	
Dagsetning: 30.03.2024	Verknúmer: 24 001	
Áritun hönnuðar:	051073-5099	

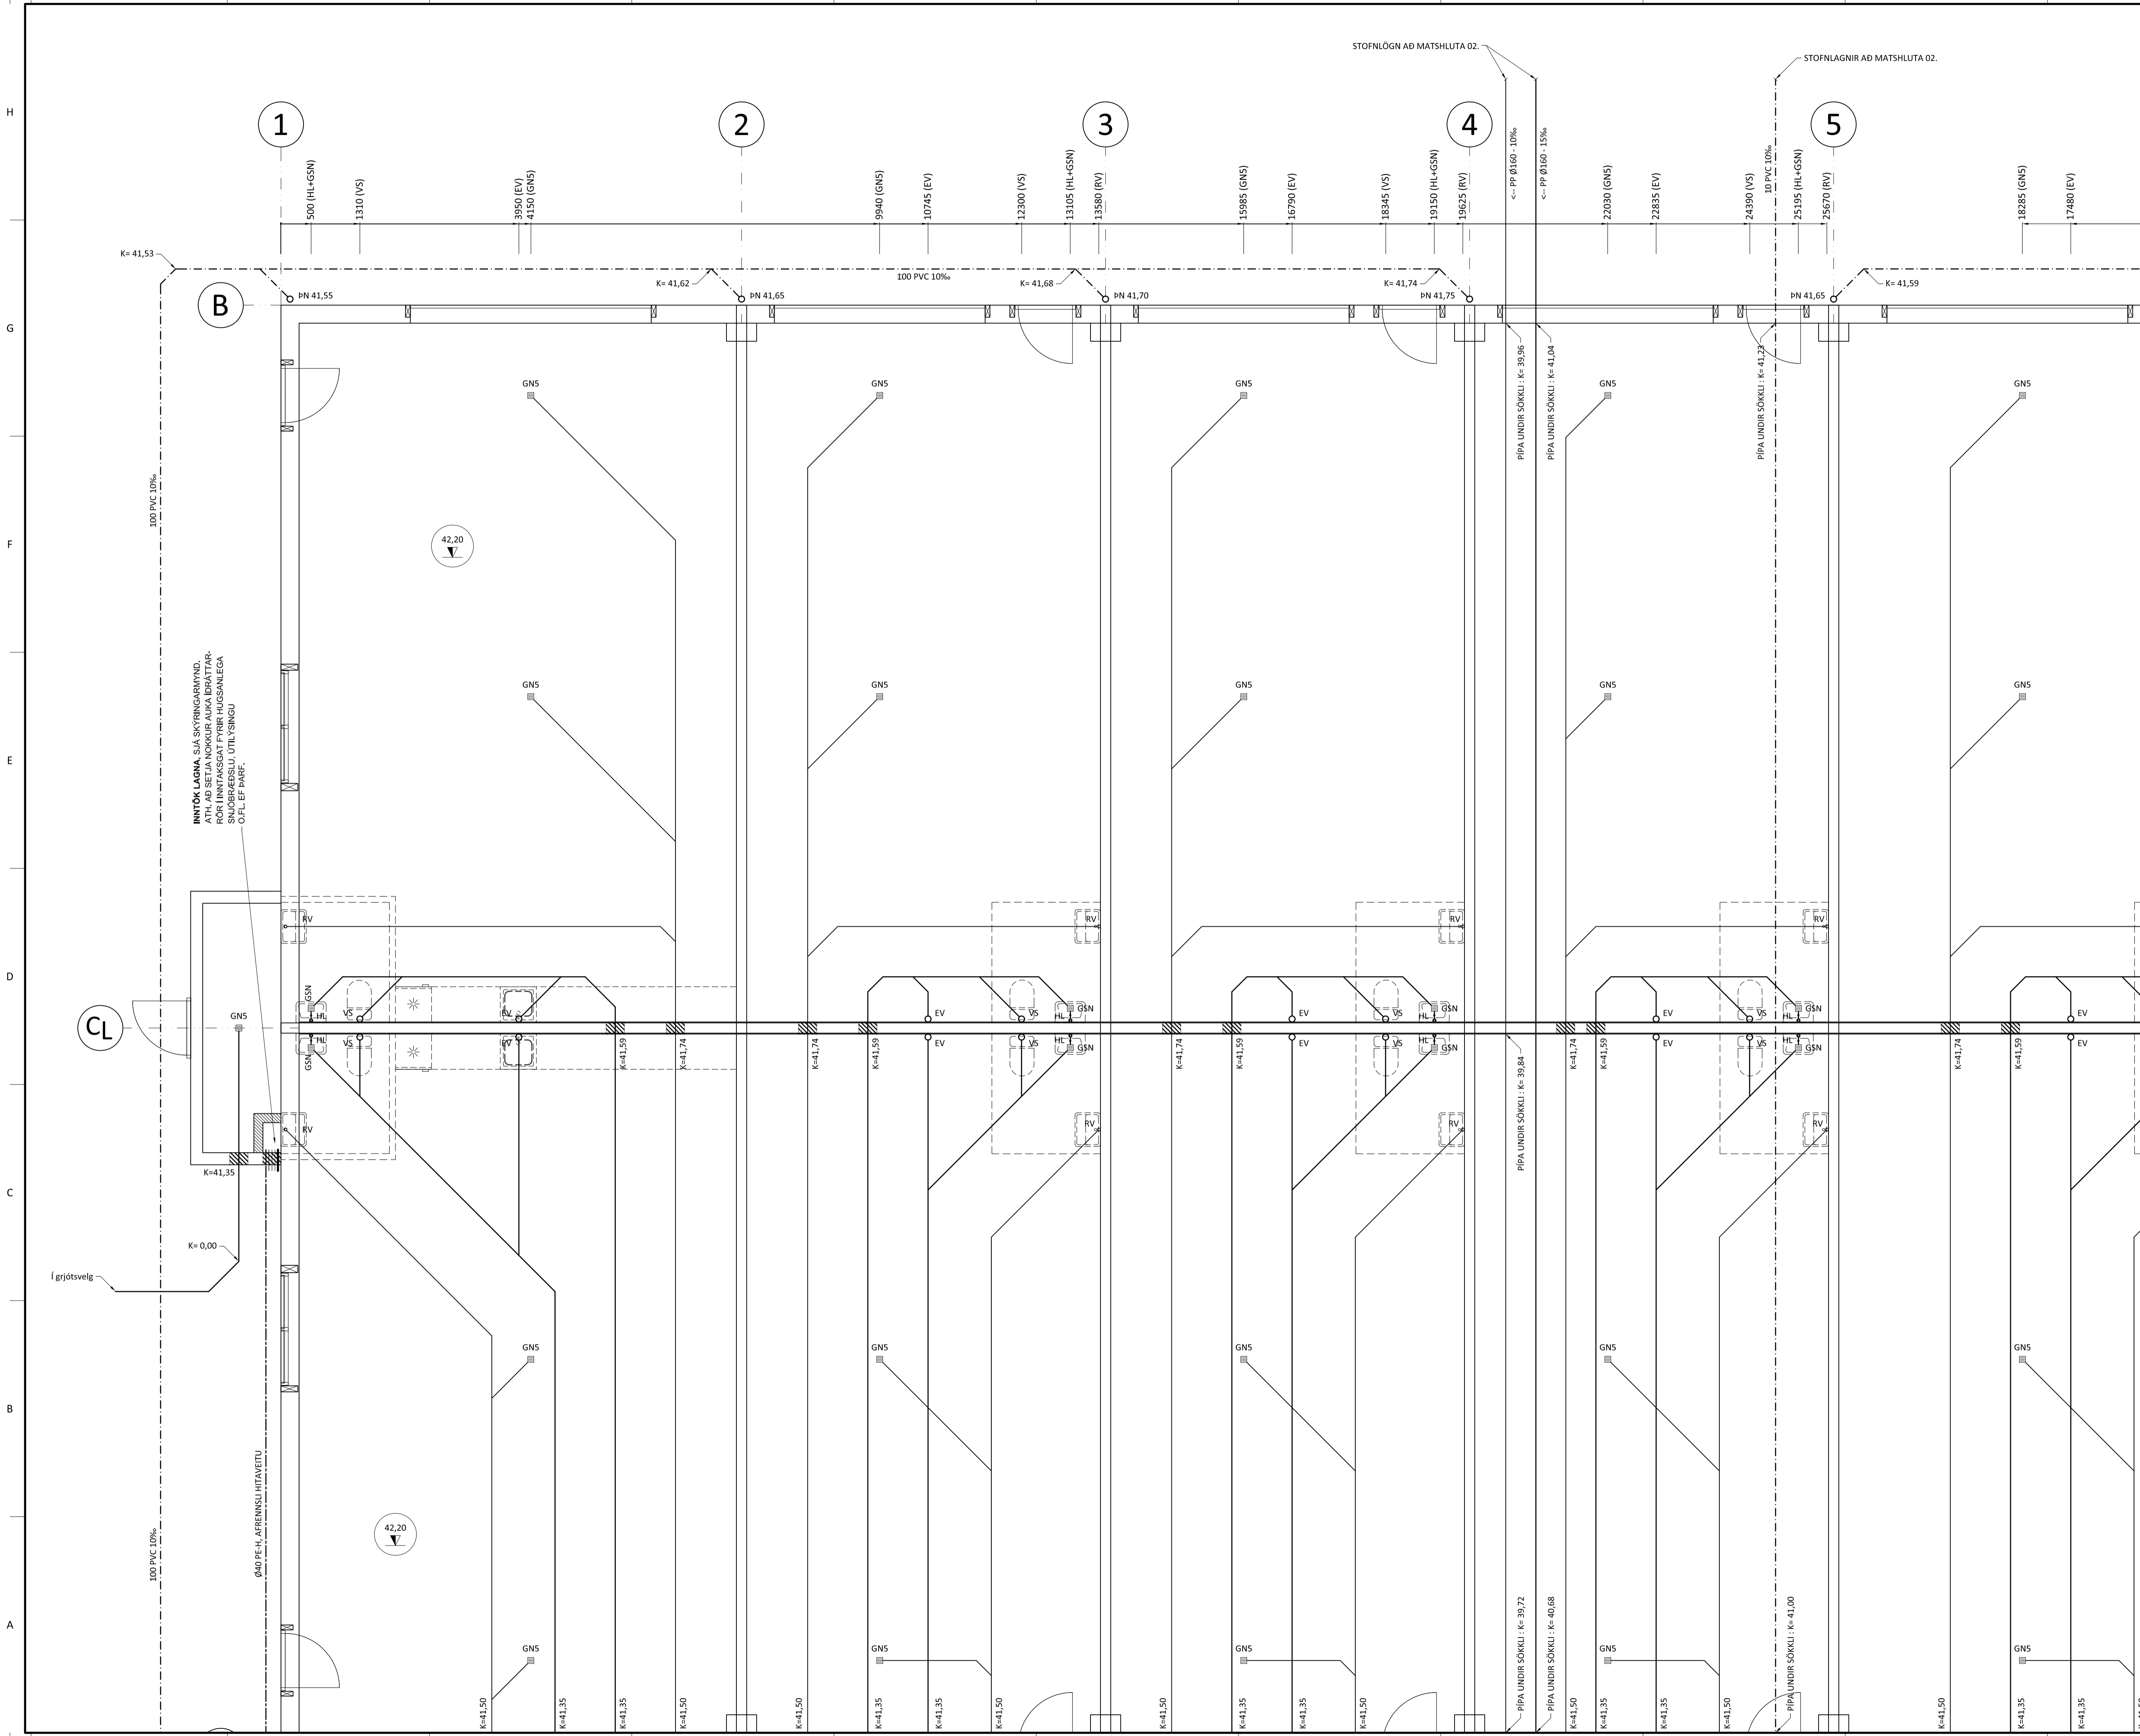

INNTAK LAGNA, SÁ SKÝRINGARMYND, HVAÐ ER MIÐLAUG, RÖR INNTAKSGAT FYRIR HUGSANLEGA SNJÓBRÆÐSLU, UTILÝSINGU O.F.L. EF ÞARF.

Ø40 PE-H AFRENSLSI HITAVEITU

í grjótsvelg

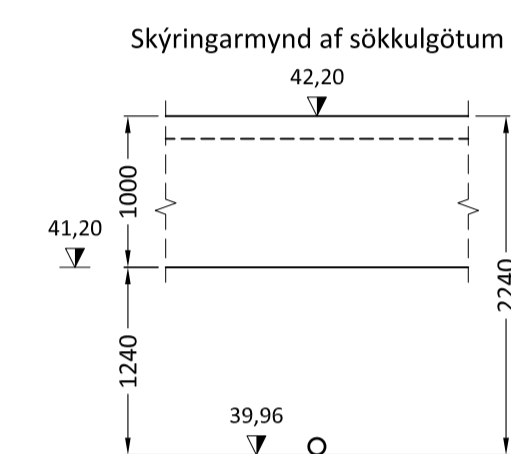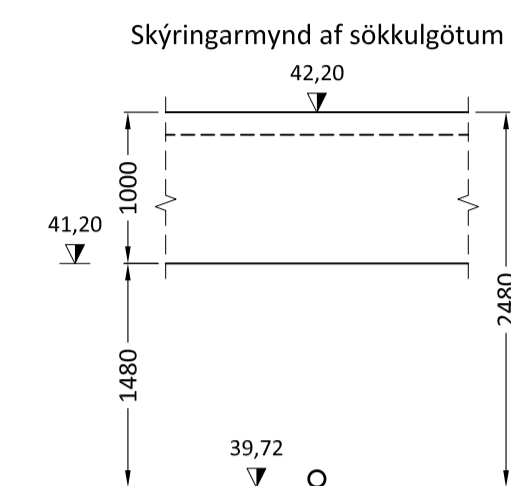

Út	30.03.24	GRG	Frumútgáfa
Útgáfa:	Dagsetn:	Af:	Skýring:

CEDRUS EHF.
TEIKNI- OG VERKFRÆÐIÞJÓNUSTA
MÍÐTUN 20, 800 SELFOS, S: 482-1166
WWW.CEDRUS.IS SIMNETIÐ S: 863-3004


TUNGUHELLA 10 - Mhl.01
221 Hafnarfirði
Geymslu- / atvinnuhúsnæði

Teiknúmer:
520-01b


Lagnir:
Grunnmynd frárennslislagna (2/5)
Skýringar

Mælikvarði:
1:50


Teiknað:	Gísli Rafn Gylfason	Frumtærð teikningar:	A1
Hönnunarstjóri:	Valur Arnarson		051073-5099
Dagsetning:	30.03.2024	Verknúmer:	24 001
Áritun hönnuðar:			051073-5099

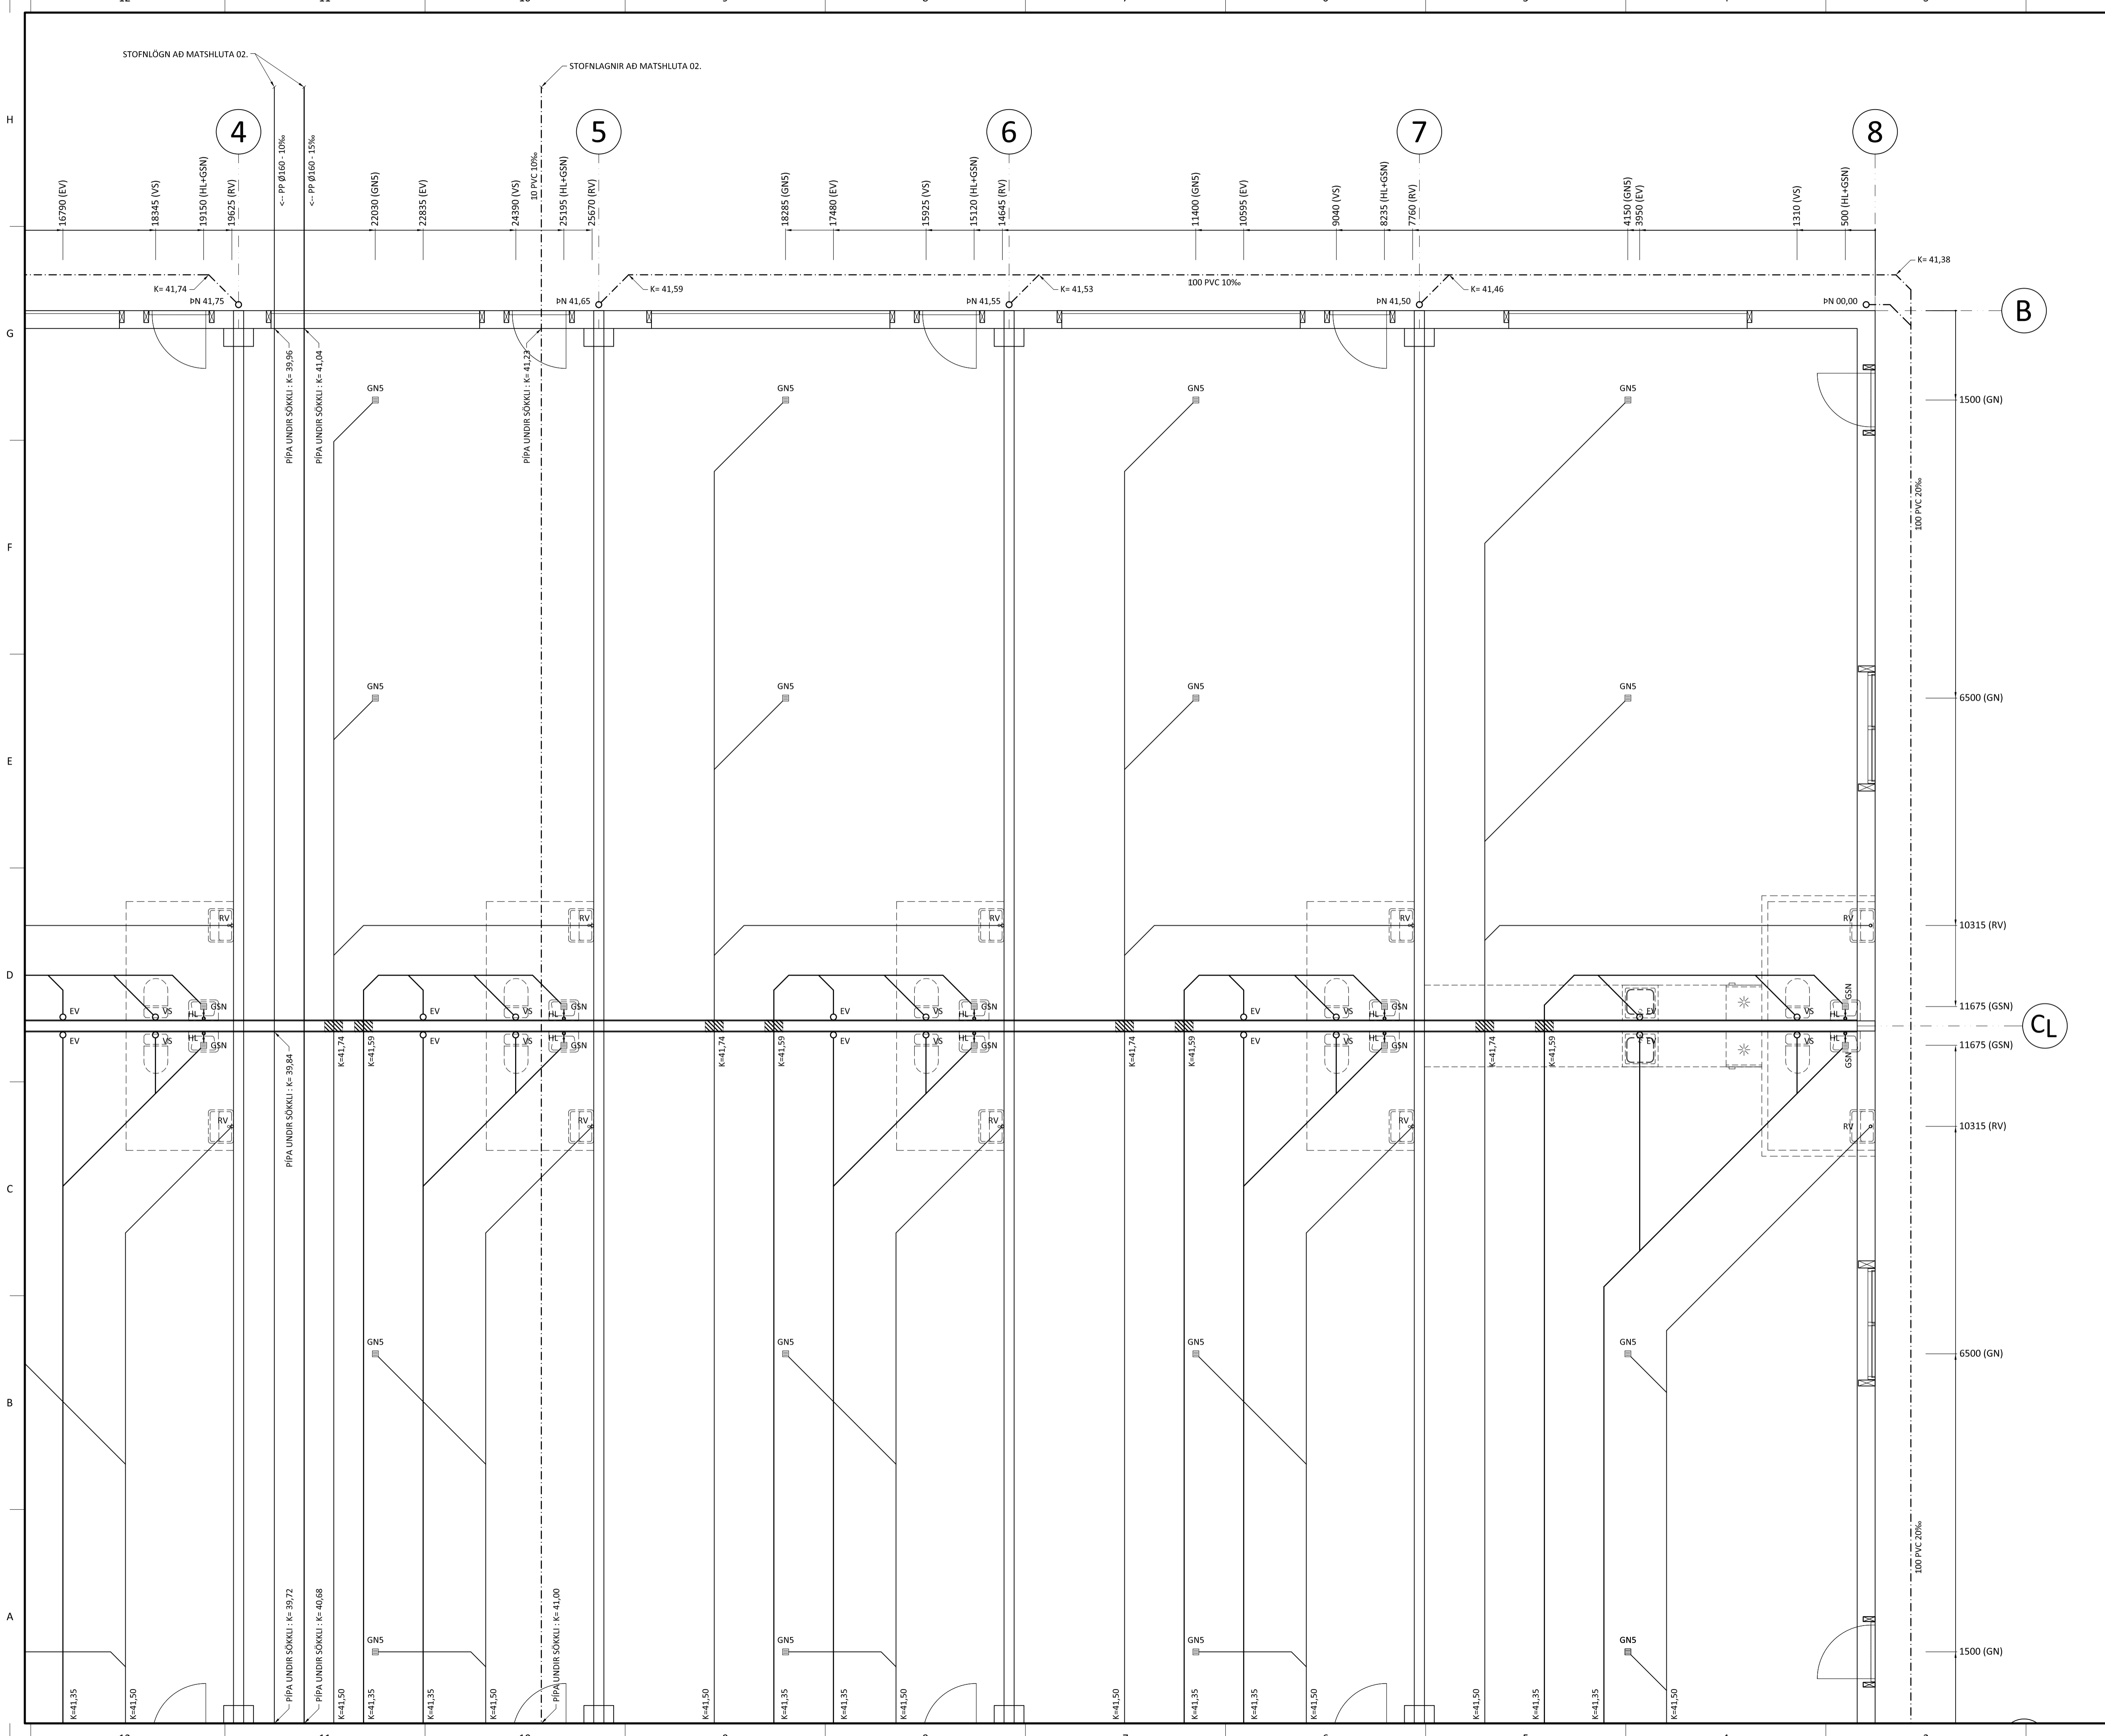


Skýringarmynd af sökkulgötum

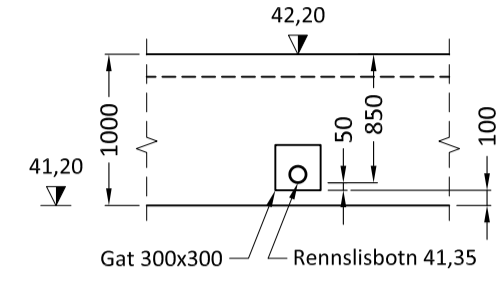


Skýringarmynd af sökkulgötum

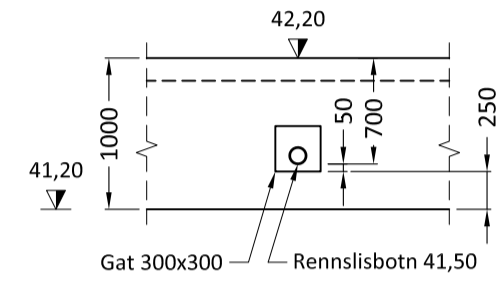

Skýringarmynd af sökkulgötum

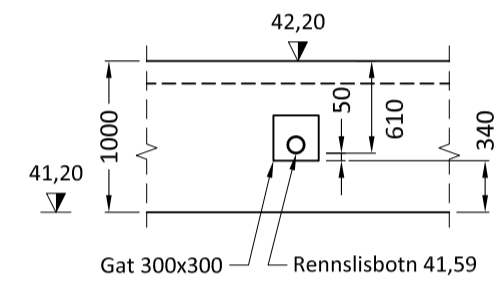

Skýringarmynd af sökkulgötum

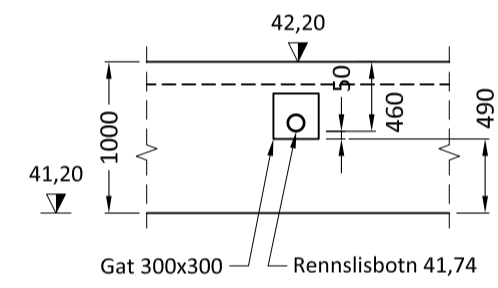

Út	30.03.24	GRG	Frumútgáfa
Útgáfa	Dagsetn:	Af:	Skýring:

CEDRUS EHF.
TEIKNI- OG VERKFRÆÐIÐJONUSTA
MÉTTUN 201 800 SELFORS. S: 482-166
WWW.CEDRUS.IS SIMNET.IS S: 863-3004


TUNGUELLA 10 - Mhl.01
221 Hafnarfirði
Geymslu- / atvinnuhúsnæði

Teiknúmer:
520-01c

Lagnir:
Grunnmynd frárennislagna (1/5)
Skýringar

Mælikvarði:
1:50

Teiknað:	Gísli Rafn Gylfason	Frumstærð teikningar:	A1
Hönnunarstjóri:	Valur Arnarson		051073-5099
Dagsetning:	30.03.2024	Verknúmer:	24 001
Áritun hönnuðar:			051073-5099

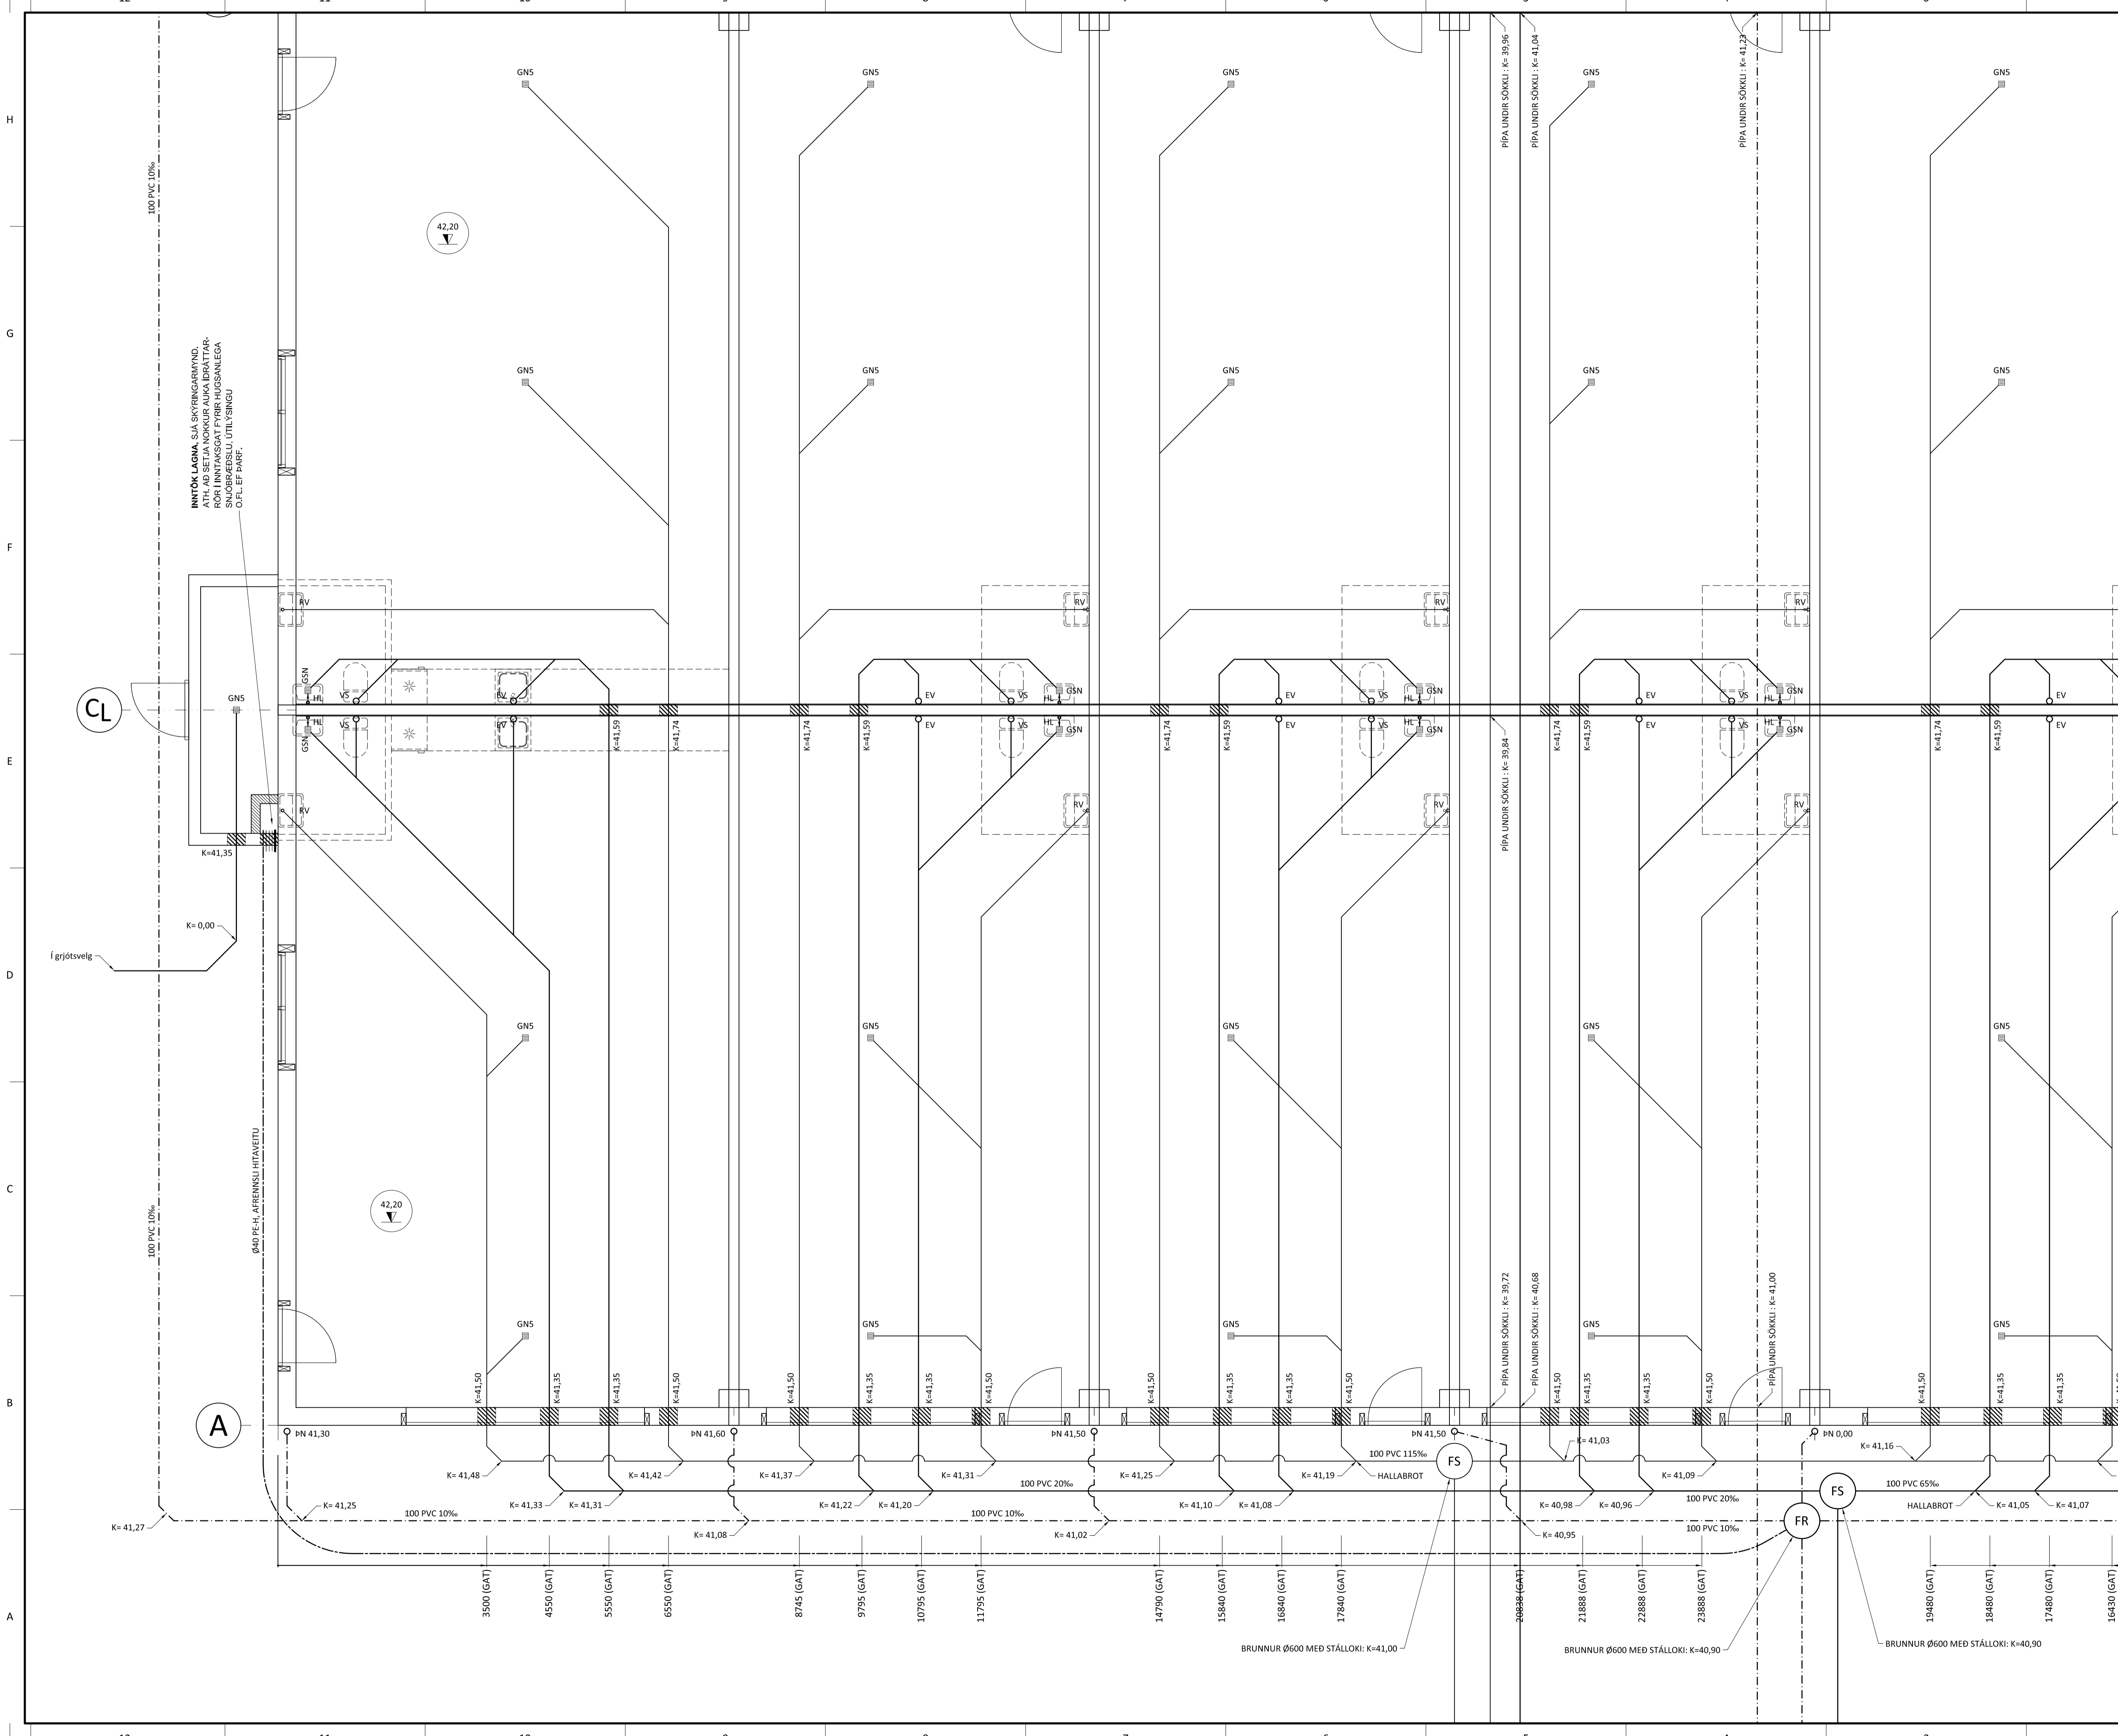

INNVI LAGNA. SÁ SKÝRINGARMYND, RÖR OG HÖNNUNARFRÆÐI ER HAFNAÐUR. RÖR INNTAKSGAT FYRIR HUGSANLEGA SNAÐBREYDSLÚ, ÚTLÝSINGU O.D.L.EF PARE.

CL

A

FS

FS

FR



fgrjótswelg

Ø40 PE-H AFREINSLI HITAVEITU

BRUNNUR Ø600 MED STÁLLOKI: K=41,00

BRUNNUR Ø600 MED STÁLLOKI: K=40,90


BRUNNUR Ø600 MED STÁLLOKI: K=40,90

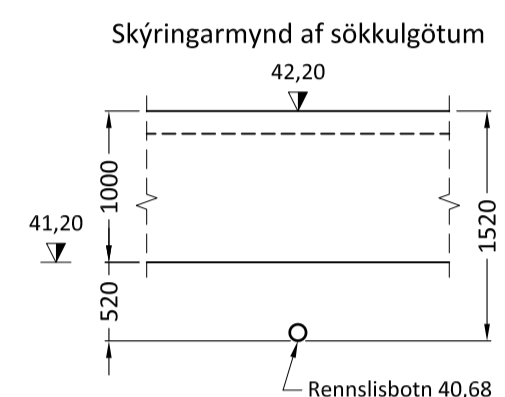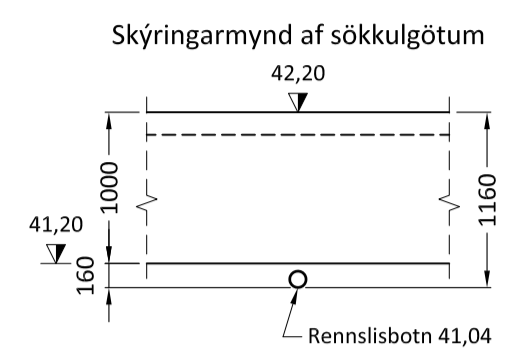

Út	30.03.24	GRG	Frumútgáfa
Útgáfa:	Dagsetn:	Af:	Skýring:

CEDRUS EHF.
 TEIKNI- OG VERRFRÆÐIÞJÓNUSTA
 MÍÐTUN 201, 800 SELFOS, SÍ: 482-1166
 WWW.CEDRUS.IS SÍ: 863-3004

TUNGUHELLA 10 - Mhl.01		Teiknúmer:	520-01d
221 Hafnarfirði		Mælikvarði:	1:50
Geymslu- / atvinnuhúsnæði		Skýringar	
Teiknað:	Gísli Rafn Gylfason	Frumstærð teikningar:	A1
Hönnunarstjóri:	Valur Arnarson	051073-5099	
Dagsetning:	30.03.2024	Verknúmer:	24 001
Áritun hönnuðar:		051073-5099	

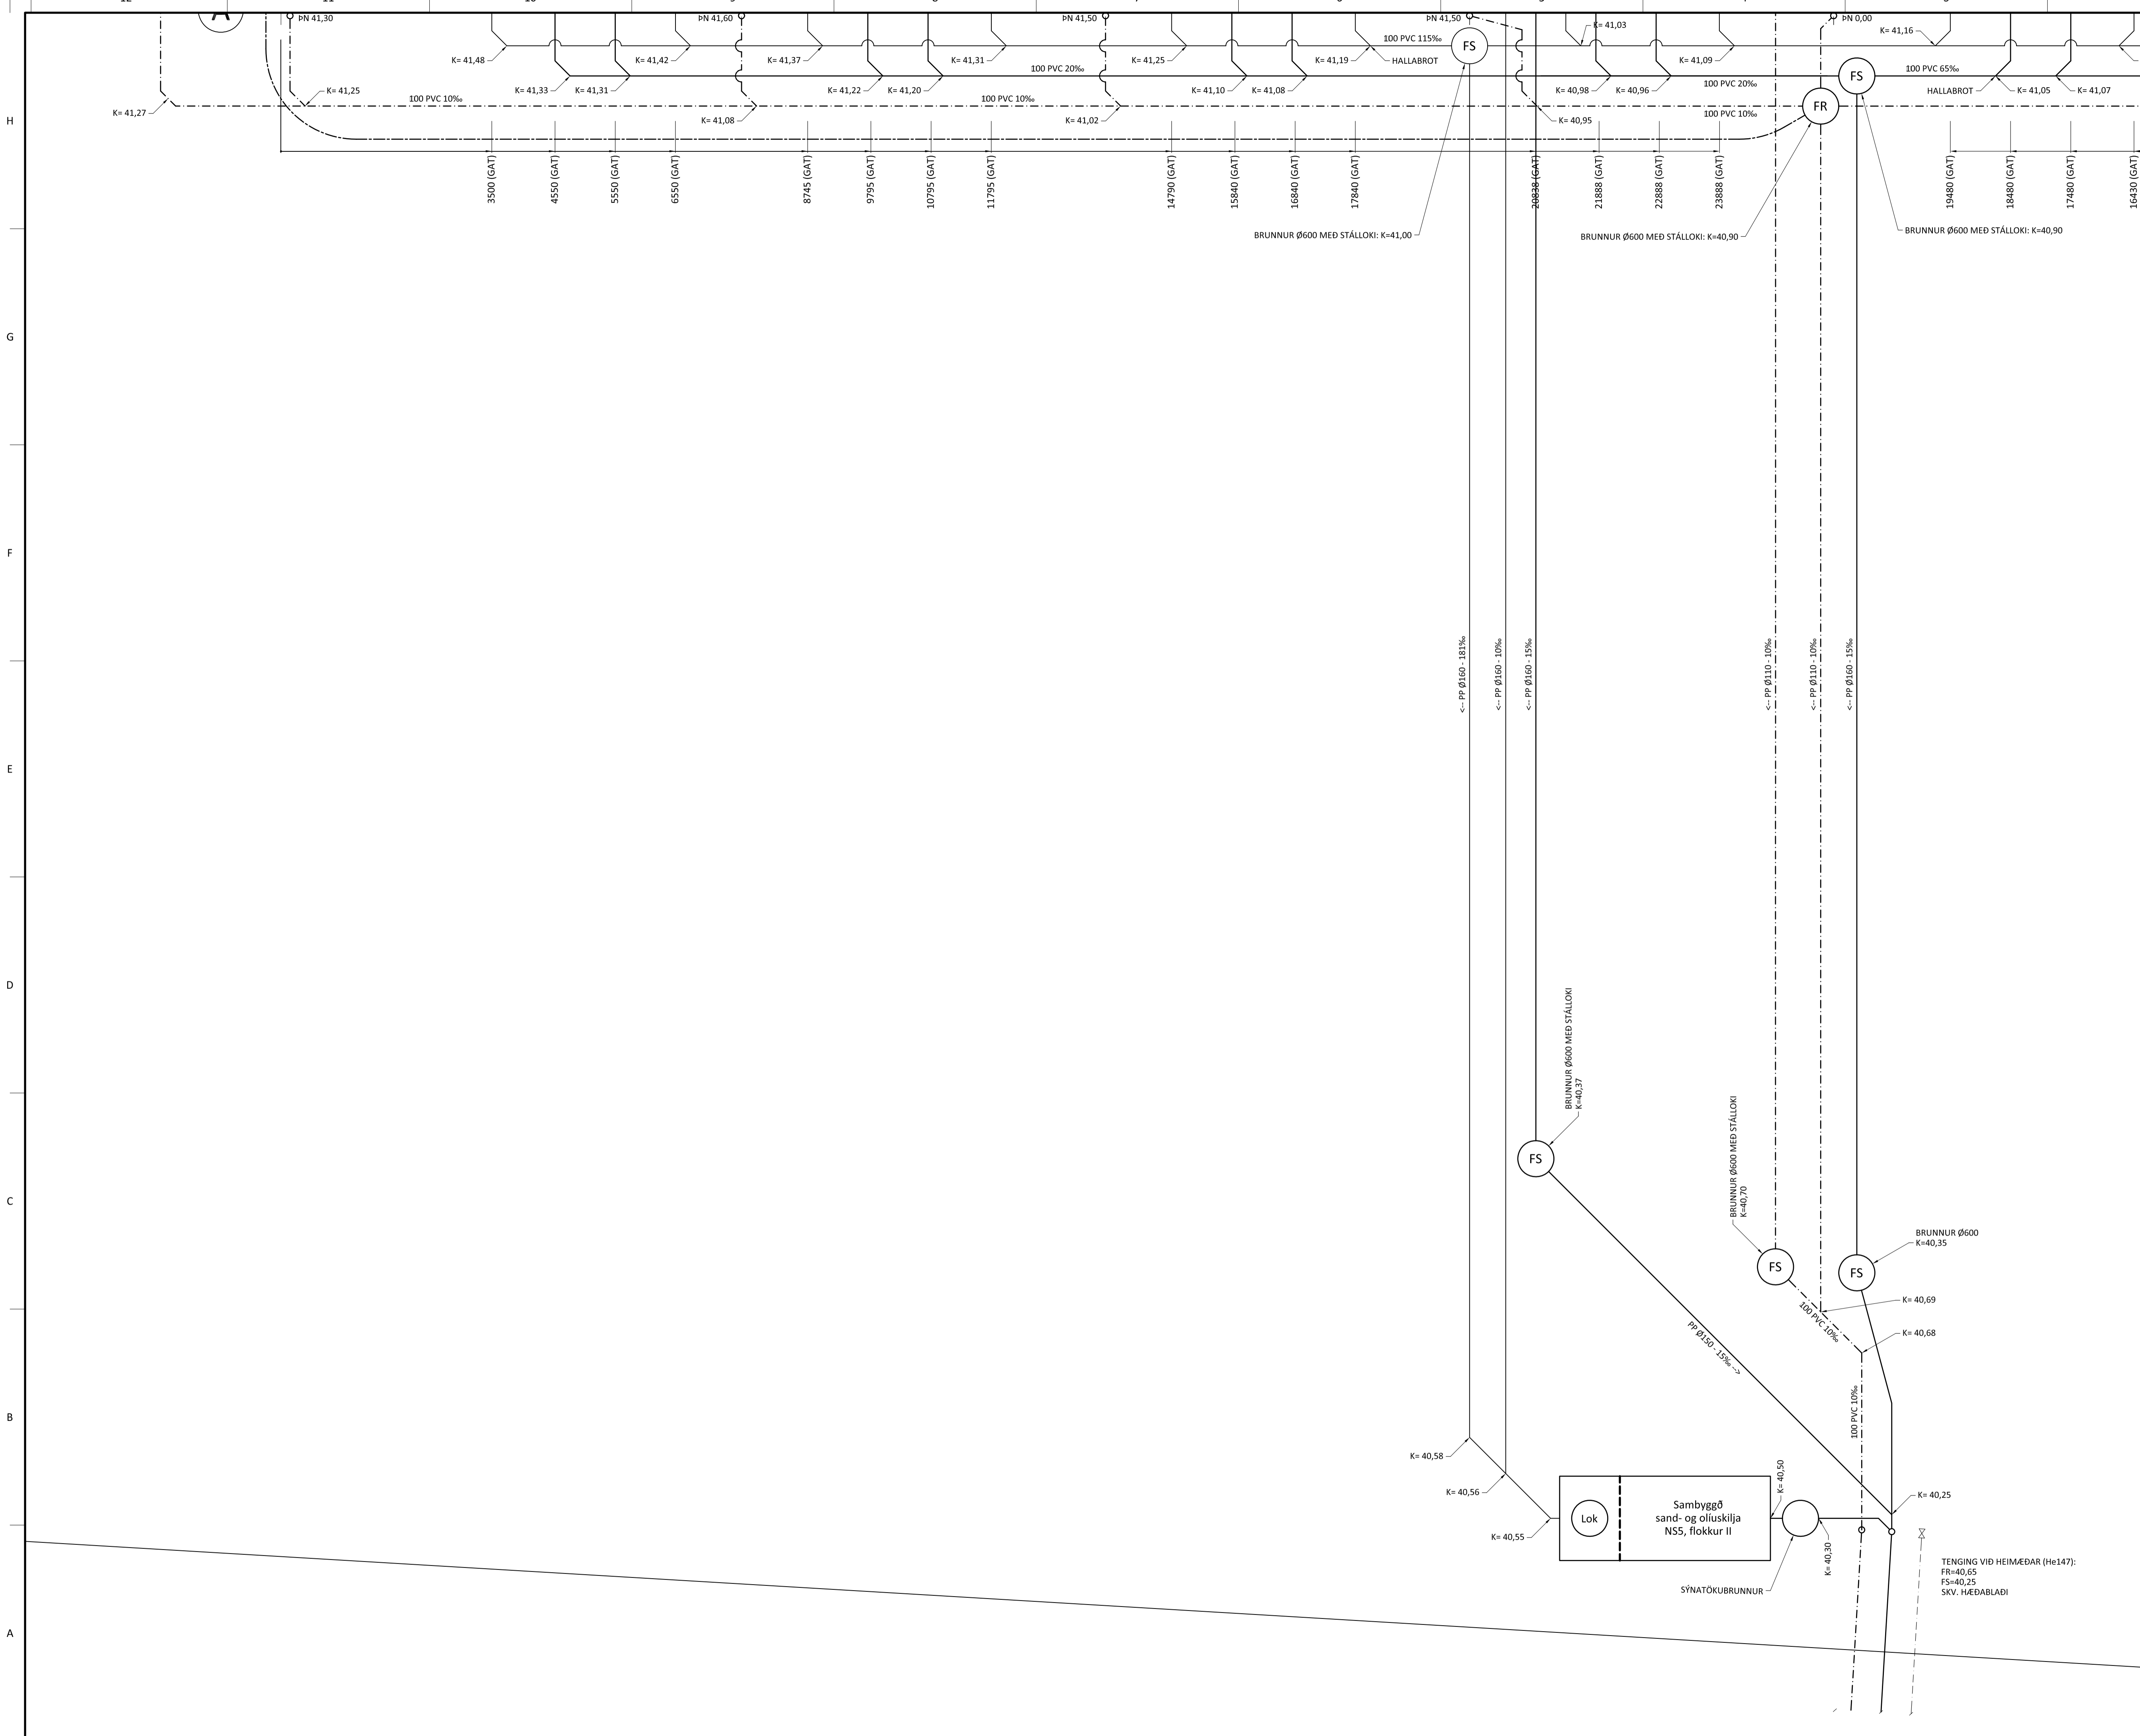

SAMBYGGÐ SAND- OG OLÍUSKILIA:
 LÁGMARKSKRÖFUR:
 EFNI OG GERÐ SÉ VIÐURKENND AF UMHVERFISSTOFNUN.
 VIÐMIÐUNARRENSLI SÉ = 5,0 m³/klst.
 VÖKVARUMMÁL SANDSKILJU SÉ >= 1.330 lítrar.
 VÖKVARUMMÁL OLÍUSKILJU SÉ >= 4.200 lítrar.
 NS GILDI OLÍUSKILJU SKAL VERA >= 5.
 SKILJAN VERÐUR MED VÖKTUNARBÚNAÐI OG SÝNATÖKUBRUNNI.
 VIÐ NIÐURLAGNINGU OG FRÁGANG SKAL AÐ ÖLLU LEITI FARID
 EFTIR LEIÐBEININGUM FRAMLEIÐANDA.
 FYLGJA SKAL LEIÐBEININGUM UMHVERFISSTOFNUNAR VARBANDI
 EFTIRLIT MED OLÍUSKILJUBÚNAÐI.

DEMI UM VAL:
 SAMBYGGÐ SAND OG OLÍUSKILIA FRÁ BORGARPLASTI EHF.
 VÖRUNÚMÉR 44749U.

Ú1	30.03.24	GRG	Frumútgáfa
Útgáfa:	Dagsetn:	Af:	Skýring:



TEIKNI- OG VERKFRÆÐIÞJONUSTA
 MÍÐTUN 201, 800 SELFOS, S: 482-1166
 WWW.CEDRUS.IS SIMNET.15 S: 863-3004

TUNGUHELLA 10 - Mhl.01		Teiknúmer:
221 Hafnarfirði		520-01e
Geymslu- / atvinnuhúsnæði		
Lagnir:		Mælikvarði:
Grunnmynd frárennslislagna (1/5)		1:50
Skýringar		
Teiknað: Gísli Rafn Gylfason	Frumtærð teikningar:	A1
Hönnunarstjóri: Valur Arnarson		051073-5099
Dagsetning: 30.03.2024	Verknúmer:	24 001
Áritun hönnuðar:		051073-5099