

LAGNAEFNI OG STÆRÐIR:
 HEIMÆÐAR: HEITT VATN DN32 STÁL OG KALT VATN Ø50 PE.
 STOFNLAGNIR FRÁ INNTÖKUM AD DEILKISTUM:
 HEITT VATN Ø25 OG KALT VATN Ø50 UTANÁLIGGIANDI.
 STOFNLAGNIR FRÁ DEILKISTUM INN Í HVERJA STARFSEINGU:
 HEITT VATN Ø20 OG KALT VATN Ø25. PEX "RÖR Í RÖR" KERFI.
SKÝRINGAR:
 STOFNLAGNIR FRÁ DEILKISTUM INN Í HVERJA STARFSEINGU
 LEGGIST UNDIR JÁRNAGRIND Í GÓLFPLÖTU.
 ALLAR LAGNIR SÉU Í SAMRÆMI VÍÐ GILDANDI REGLUGERÐIR
 OG ÍST 67.
 LAGNIR SKULU ÞRÝSTIÞRÓFAST MEÐ 6 BAR ÞRÝSTINGI.
 VÍÐ MEÐHÖNDLUN OG LAGNINGU SKAL AD ÖLLU LEYTI FARID
 EFTIR FYRIRMÆLUM FRAMLEIÐENDA.
 ÖLL MÁL ERU Í mm NEMA ANNAD KOMI FRAM Á TEIKNINGU.

LÍNUGERÐIR Á TEIKNINGU:
 ———— FRAMRÁS
 - - - - - BAKRÁS

Ú1	30.03.24	GRG	Frumútgáfa
Útgáfa:	Dagsetni:	Af:	Skýring:




TUNGUHELLA 10 - Mhl.02
 221 Hafnarfirði
 Geymslu- / atvinnuhúsnæði

Teiknúmer:
560-01a

Lagnir:
 Grunnmynd stofnlagna gólfhitalagna 1:50
 (1/2) + Skýringar

Mælikvarði:

Teiknað:	Gísli Rafn Gylfason	Frumstærð teikningar:	A1
Hönnunarstjóri:	Valur Arnarson	051073-5099	
Dagsetning:	30.03.2024	Verknúmer:	24 002
Áritun hönnuðar:		051073-5099	

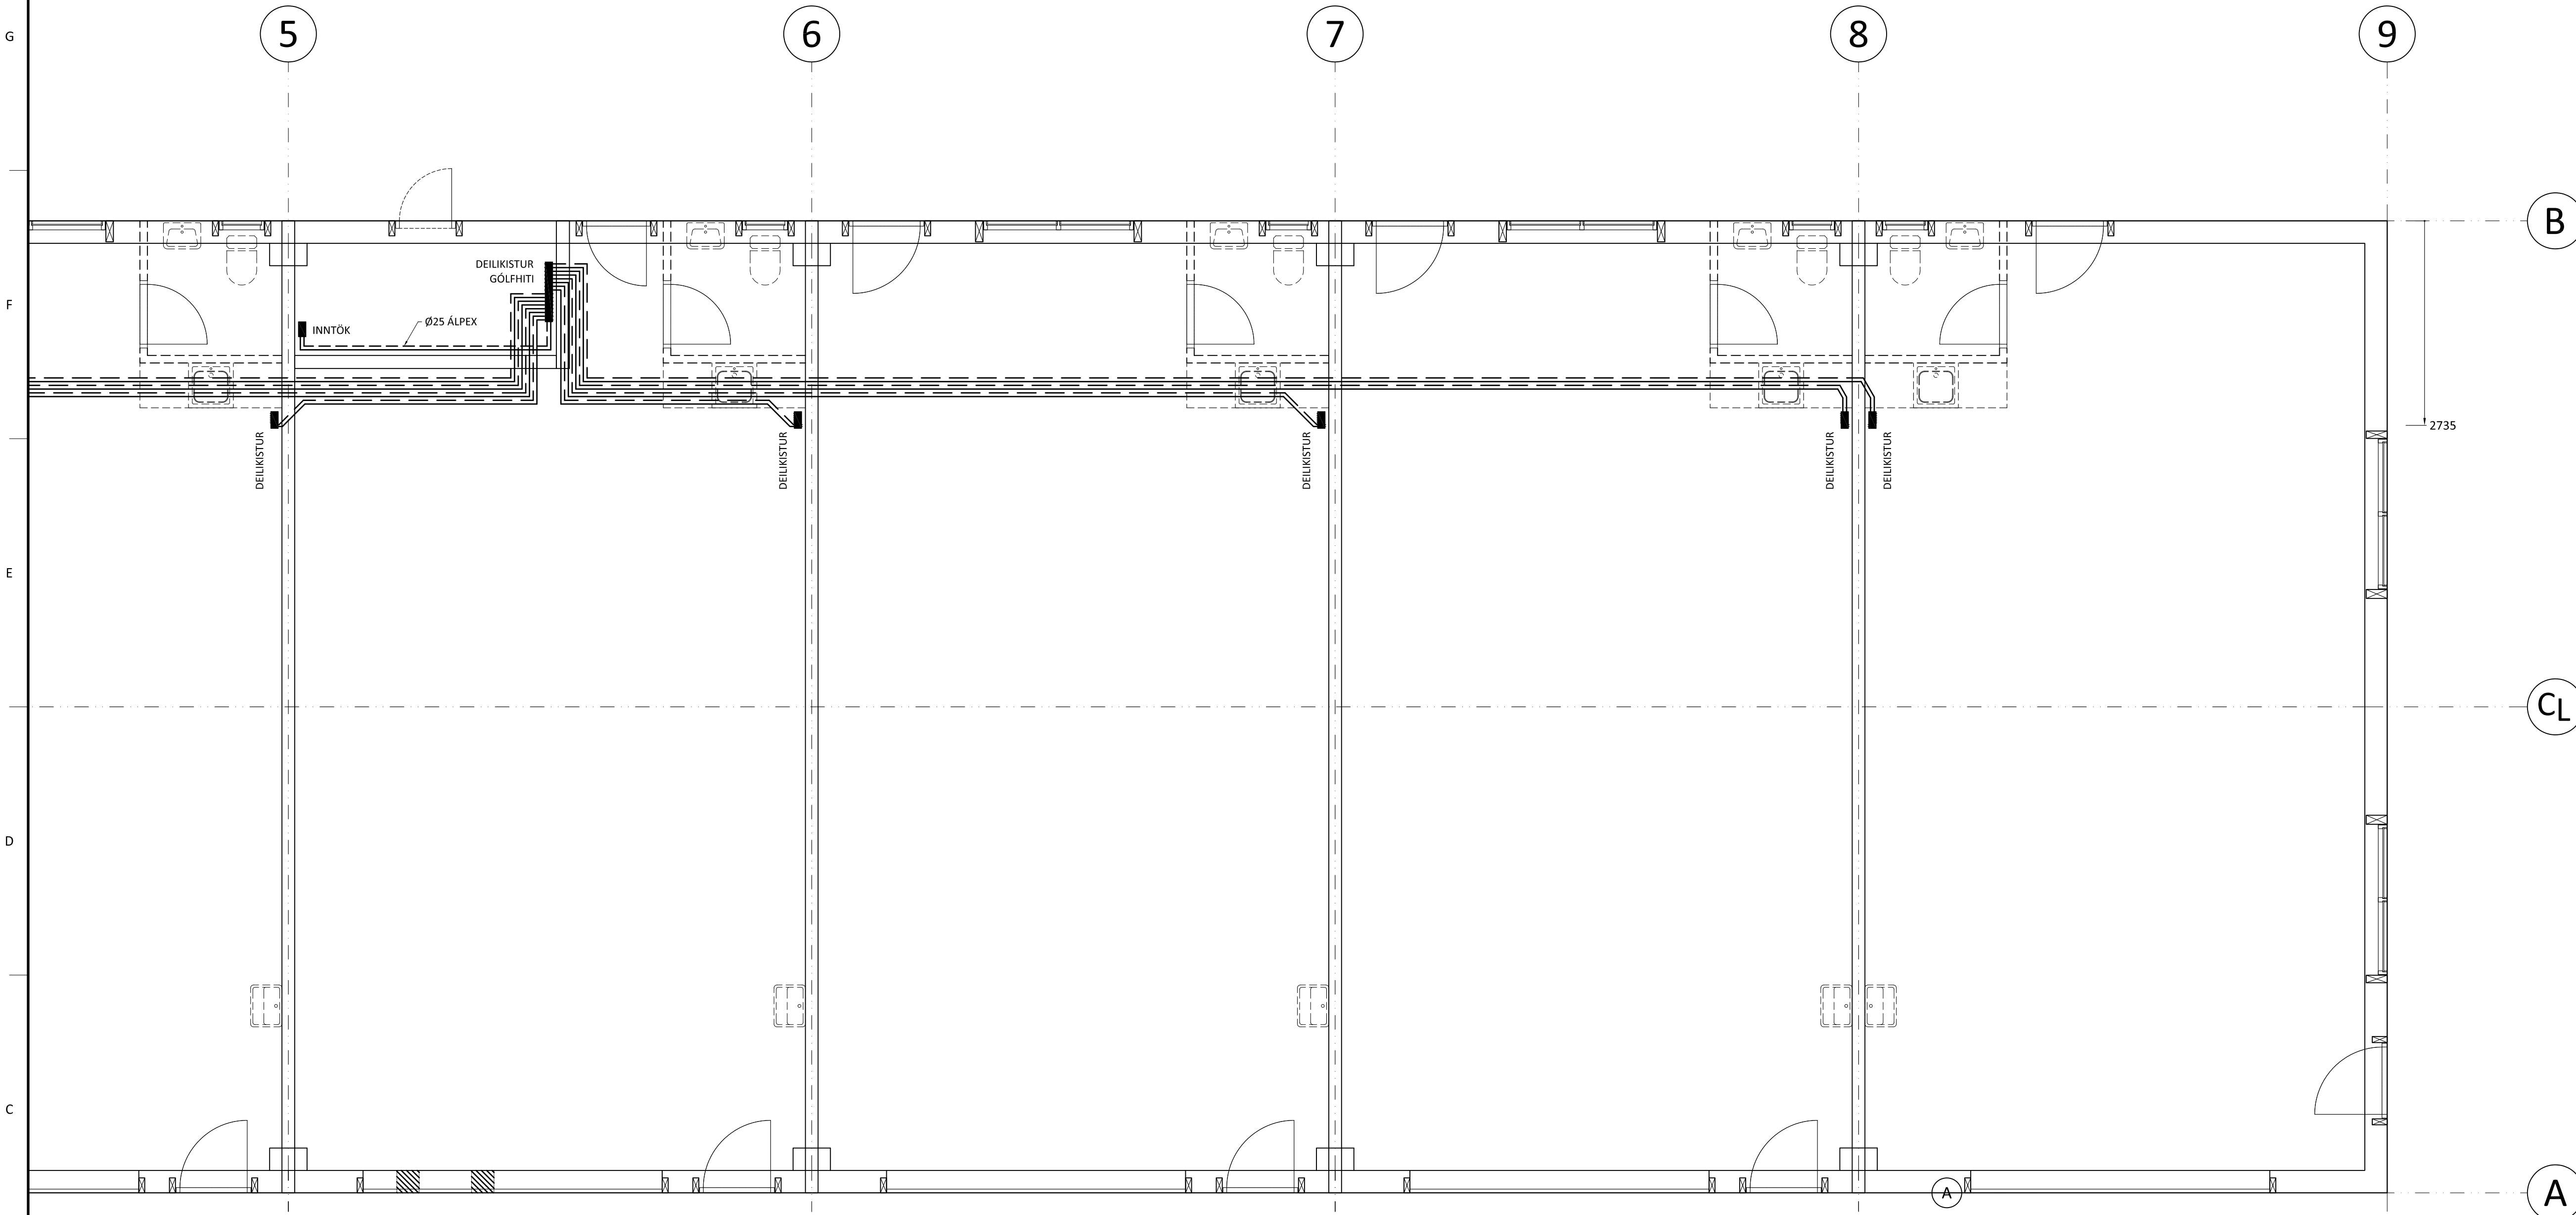

LAGNAEFNI OG STÆRDIR:

HEIMÆÐAR: HEITT VATN DN32 STÁL OG KALT VATN Ø50 PE.

STOFNLAGNIR FRÁ INNTÖKUM AD DEILISKISTUM:
HEITT VATN Ø25 OG KALT VATN Ø50 UTANÁLIGGIANDI.

STOFNLAGNIR FRÁ DEILISKISTUM INN Í HVERJA STARFSEINGU:
HEITT VATN Ø20 OG KALT VATN Ø25. PEX "RÖR Í RÖR" KERFI.

SKÝRINGAR:

STOFNLAGNIR FRÁ DEILISKISTUM INN Í HVERJA STARFSEINGU
LEGGIST UNDIR JÁRNAGRIND Í GÓLFPLÖTU.

ALLAR LAGNIR SÉU Í SAMRÆMI VÍÐ GILDANDI REGLUGERDIR
OG ÍST 67.

LAGNIR SKULU ÞRÝSTIÞRÓFAST MEÐ 6 BAR ÞRÝSTINGI.

VÍÐ MEÐHÖNDLUN OG LAGNINGU SKAL AD ÖLLU LEYTI FARID
EFTIR FYRIRMÆLUM FRAMLEIÐENDA.

ÖLL MÁL ERU Í mm NEMA ANNAD KOMI FRAM Á TEIKNINGU.

LÍNUGERDIR Á TEIKNINGU:

————— FRAMRÁS
- - - - - BAKRÁS

Ú1 30.03.24 GRG Frumútgáfa

Útgáfa: Dagsetn: Af: Skýring:

CEDRUS EHF.
TEIKNI- OG VERKFRÆÐIÞJONUSTA
MÍÐTUN 20, 800 SELFOS, S: 482-1166
WWW.CEDRUS.IS SIMNET 15 S: 863-3004

TUNGUHELLA 10 - Mhl.02 Teiknúmer:
221 Hafnarfirði 560-01b
Geymslu- / atvinnuhúsnæði


Lagnir: Mælikvarði:
Grunnmynd stofnlagna gólfhitalagna 1:50
(1/2) + Skýringar

Teiknað: Gísli Rafn Gylfason Frumstærð teikningar: A1

Hönnunarstjóri: Valur Arnarson 051073-5099

Dagsetning: 30.03.2024 Verknúmer: 24 002

Áritun hönnuðar: 051073-5099

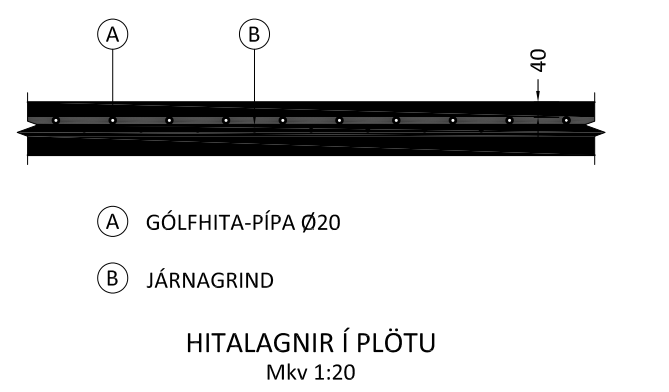

LAGNAEFNI:
NOTA SKAL Ø20x2,0 PEX PLASTPIPUR MED SÜREFNISKÁPU.

SKÝRINGAR:
LAGNIR SKULU FESTAR VEL OFAN Á JÄRNASGRIND MED MILLIBILI SKV. TEIKNINGU OG STEYPIST Í GÖLFPLÖTU. DÝPT Á PÍPUR SKAL VERA 40mm, SJÁ SKÝRINGARMYND.

ÞAR SEM / EF PÍPUR KOMA UNDIR MILLIVEGGI ER MÆLT MED AD LEIÐARAR VEGGJA SÉU LÍMDIR NIÐUR.

ALLAR LAGNIR SÉU Í SAMRÆMI VID GILDANDI REGLUGERÐIR OG ÍST 67.

LAGNIR SKULU ÞRÝSTIPRÓFAST MED 6 BAR ÞRÝSTINGI Í 24 TÍMA AN ÞESS AD ÞRÝSTINGUR FALLI.

HAFNA SKAL 6 BAR ÞRÝSTING Á LÖGNUM MEDAN AD STEYPT ER.

VID MEÐHÖNDLUN OG LAGNINGU SKAL AD ÖLLU LEYTI FARID EFTIR FYRIRMELLUM FRAMLEIÐENDA.


ÖLL MÁL ERU Í mm NEMA ANNAD KOMI FRAM Á TEIKNINGUM.

LÍNUGERÐIR Á TEIKNINGU:

— FRAMRÁS
- - - - - BAKRÁS

UPPLÝSINGAR UM SLAUFUR:


NR.	LÉNGD: [m]	MILLIBILI: [mm]
1-a	144	200
1-b	135	200
1-c	140	200
2-a	136	200
2-b	130	200
2-c	134	200
3-a	136	200
3-b	130	200
3-c	134	200
4-a	136	200
4-b	130	200
4-c	134	200
5-a	120	200
5-b	138	200
5-c	143	200
6-a	147	200
6-b	138	200
6-c	143	200
7-a	147	200
7-b	138	200
7-c	143	200
8-a	144	200
8-b	135	200
8-c	140	200
Samt.	3.295	

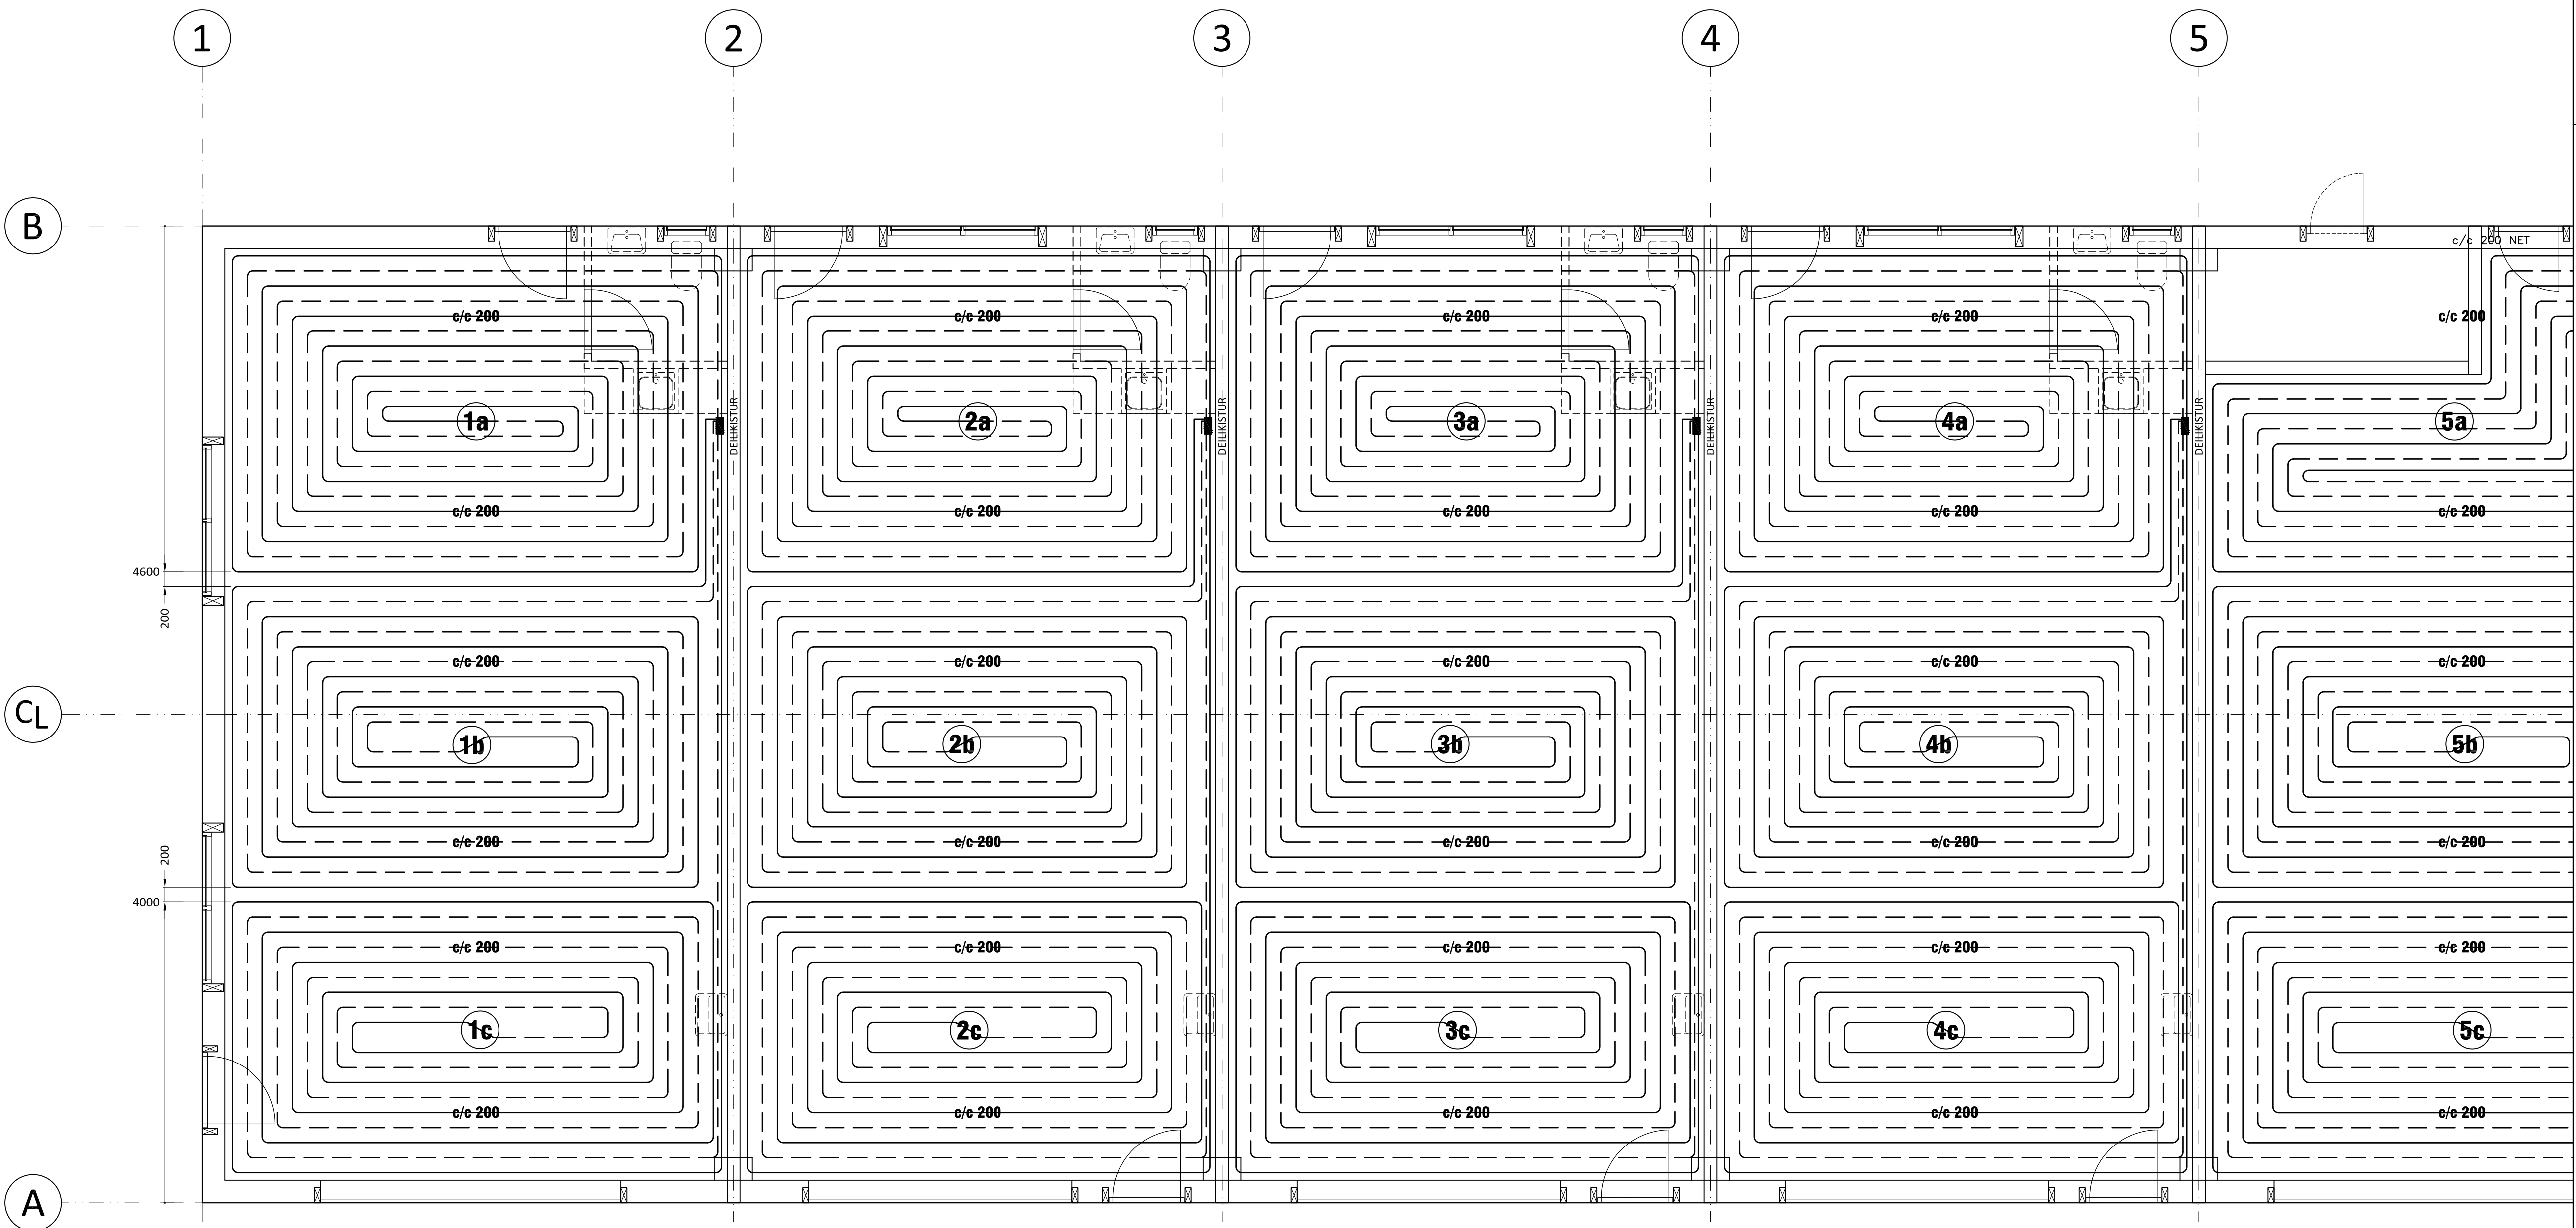

Út	30.03.24	GRG	Frumútgáfa
Útgáfa:	Dagsetn:	Af:	Skýring:

CEDRUS EHF.
TEIKNI- OG VERKFRÆÐIÞJONUSTA
MÍÐFUN 20, 800 SELFOS, S: 482-1166
WWW.CEDRUS.IS SIMNET 15 S: 863-3004

TUNGUHELLA 10 - Mhl.02 221 Hafnarfirði Geymslu- / atvinnuhúsnæði	Teiknúmer: 561-01a
Lagnir: Grunnmynd gólfhitalagna (1/2) Skýringar	Mælikvarði: 1:50
Teiknað: Gísli Rafn Gylfason	Frumstærð teikningar: A1
Hönnunarstjóri: Valur Arnarson	051073-5099
Dagsetning: 30.03.2024	Verknúmer: 24 002
Áritun hönnuðar:	051073-5099

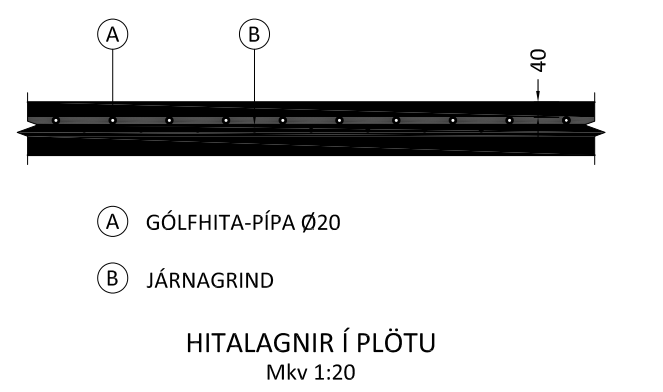

LAGNAEFNI:
NOTA SKAL Ø20x2,0 PEX PLASTPIPUR MED SÜREFNISKÁPU.

SKÝRINGAR:
LAGNIR SKULU FESTAR VEL OFAN Á JÁRNAGRIND MED MILLIBILI SKV. TEIKNINGU OG STEYPIST Í GÓLFPLÖTU. DÝPT Á PÍPUR SKAL VERA 40mm, SJÁ SKÝRINGARMYND.

ÞAR SEM / EF PÍPUR KOMA UNDIR MILLIVEGGI ER MELT MED AD LEIÐARAR VEGGJA SÉU LÍMDIR NIÐUR.

ALLAR LAGNIR SÉU Í SAMRÆMI VIL GILDANDI REGLUGERÐIR OG ÍST 67.

LAGNIR SKULU ÞRÝSTIPRÓFAST MED 6 BAR ÞRÝSTINGU Í 24 TÍMA ÁN ÞESS AD ÞRÝSTINGUR FALLI.

HAFNA SKAL 6 BAR ÞRÝSTING Á LÖGNUM MEDAN AD STEYPT ER.

VID MEÐHÖNDLUN OG LAGNINGU SKAL AD ÖLLU LEVTI FARIÐ EFTIR FYRIRMELLUM FRAMLEIÐENDA.

ÖLL MÁL ERU Í mm NEMA ANNAD KOMI FRAM Á TEIKNINGUM.

LÍNUGERÐIR Á TEIKNINGU:

————— FRAMRÁS
- - - - - BAKRÁS

UPPLÝSINGAR UM SLAUFUR:

NR.	LÉNGD: [m]	MILLIBILI: [mm]
1-a	144	200
1-b	135	200
1-c	140	200
2-a	136	200
2-b	130	200
2-c	134	200
3-a	136	200
3-b	130	200
3-c	134	200
4-a	136	200
4-b	130	200
4-c	134	200
5-a	120	200
5-b	138	200
5-c	143	200
6-a	147	200
6-b	138	200
6-c	143	200
7-a	147	200
7-b	138	200
7-c	143	200
8-a	144	200
8-b	135	200
8-c	140	200
Samt.	3.295	

Ú1 30.03.24 GRG Frumútgáfa
Útgáfa: Dagsetn: Af: Skýring:

CEDRUS EHF.
TEIKNI- OG VERKFRÆÐIÞJONUSTA
MÍÐTUN 201, 800 SELFOS, S: 482-1166
WWW.CEDRUS.IS @ SIMNET.IS S: 863-3004

TUNGUHELLA 10 - Mhl.02
221 Hafnarfirði
Geymslu- / atvinnuhúsnæði

Teiknúmer: **561-01b**

Lagnir: Mælikvarði: 1:50
Grunnmynd gólfhitalagna (1/2)
Skýringar

Teiknað: Gísli Rafn Gylfason Frumstærð teikningar: A1
Hönnunarstjóri: Valur Arnarson 051073-5099
Dagsetning: 30.03.2024 Verknúmer: 24 002
Áritun hönnuðar: 051073-5099

