

LAGNAEFNI OG STÆRDIR:

HEIMÆÐAR: HEITT VATN DN32 STÁL OG KALT VATN Ø50 PE.

STOFNLAGNIR FRÁ INNTÖKUM AÐ DEILISKISTUM:
HEITT VATN Ø25 OG KALT VATN Ø50 UTANÁLGGJANDI.

STOFNLAGNIR FRÁ DEILISKISTUM INN Í HVERIA STARFSEINGU:
HEITT VATN Ø20 OG KALT VATN Ø25. PEX "RÖR Í RÖR" KERFI.

STÆRDIR LAGNA INNAN HVERRAR STARFSEINGAR ERU ALLAR Ø16,
PEX "RÖR Í RÖR" KERFI.

SKÝRINGAR:

LAGNIR FYRIR KALT VATN LEGGIST Í SANDLAG UNDIR GÓLFPLÖTU EN
LAGNIR FYRIR HEITT VATN LEGGIST UNDIR JÄRNASRIND Í GÓLFPLÖTU.

ALLAR LAGNIR SÉU Í SAMRÆMI VID GILDANDI REGLUGERÐIR
OG ÍST 67.

LAGNIR SKULU PRÝSTIPRÓFAST MEÐ 6 BAR PRÝSTINGI.

VID MEÐHÖNDLUN OG LAGNINGU SKAL AÐ ÖLLU LEYTI FARID
EFTIR FYRIRMÆLUM FRAMLEIÐENDA.

SKAMMSTAFANIR:

- HL = HANDLAUG
- RV = RÆSTIVASKUR
- VS = VÁTNSALERNI
- BK = BAKKAR
- SB = STEYPIBÁÐ
- EV = ELDHÚSVASKUR
- UV = UPPVOTTAVÉL
- PV = ÞVOTTAVÉL
- LP = LOFTPÚÐAR
- BR = BRUNASLANGA
- GS = GARDSLANGA

ÖLL MÁL ERU Í mm NEMA ANNAD KOMI FRAM Á TEIKNINGUM.

LÍNUGERDIR Á TEIKNINGU:

— KALT NEYSLUVATN
- - - HEITT NEYSLUVATN

Ú1 30.03.24 GRG Frumútgáfa

Útgáfa: Dagsetni: Af: Skýring:



TUNGUHELLA 10 - Mhl.02

221 Hafnarfirði

Geymslu- / atvinnuhúsnæði

Teiknúmer:

530-01a

Lagnir:

Grunnmynd neysluvatnslagna (1/2)

Skýringar

Mælikvarði:

1:50

Teiknað: Gísli Rafn Gylfason

Hönnunarstjóri: Valur Arnarson

Dagsetning: 30.03.2024


Áritun hönnuðar:

Frumstærð teikningar: A1

051073-5099

24 002

051073-5099

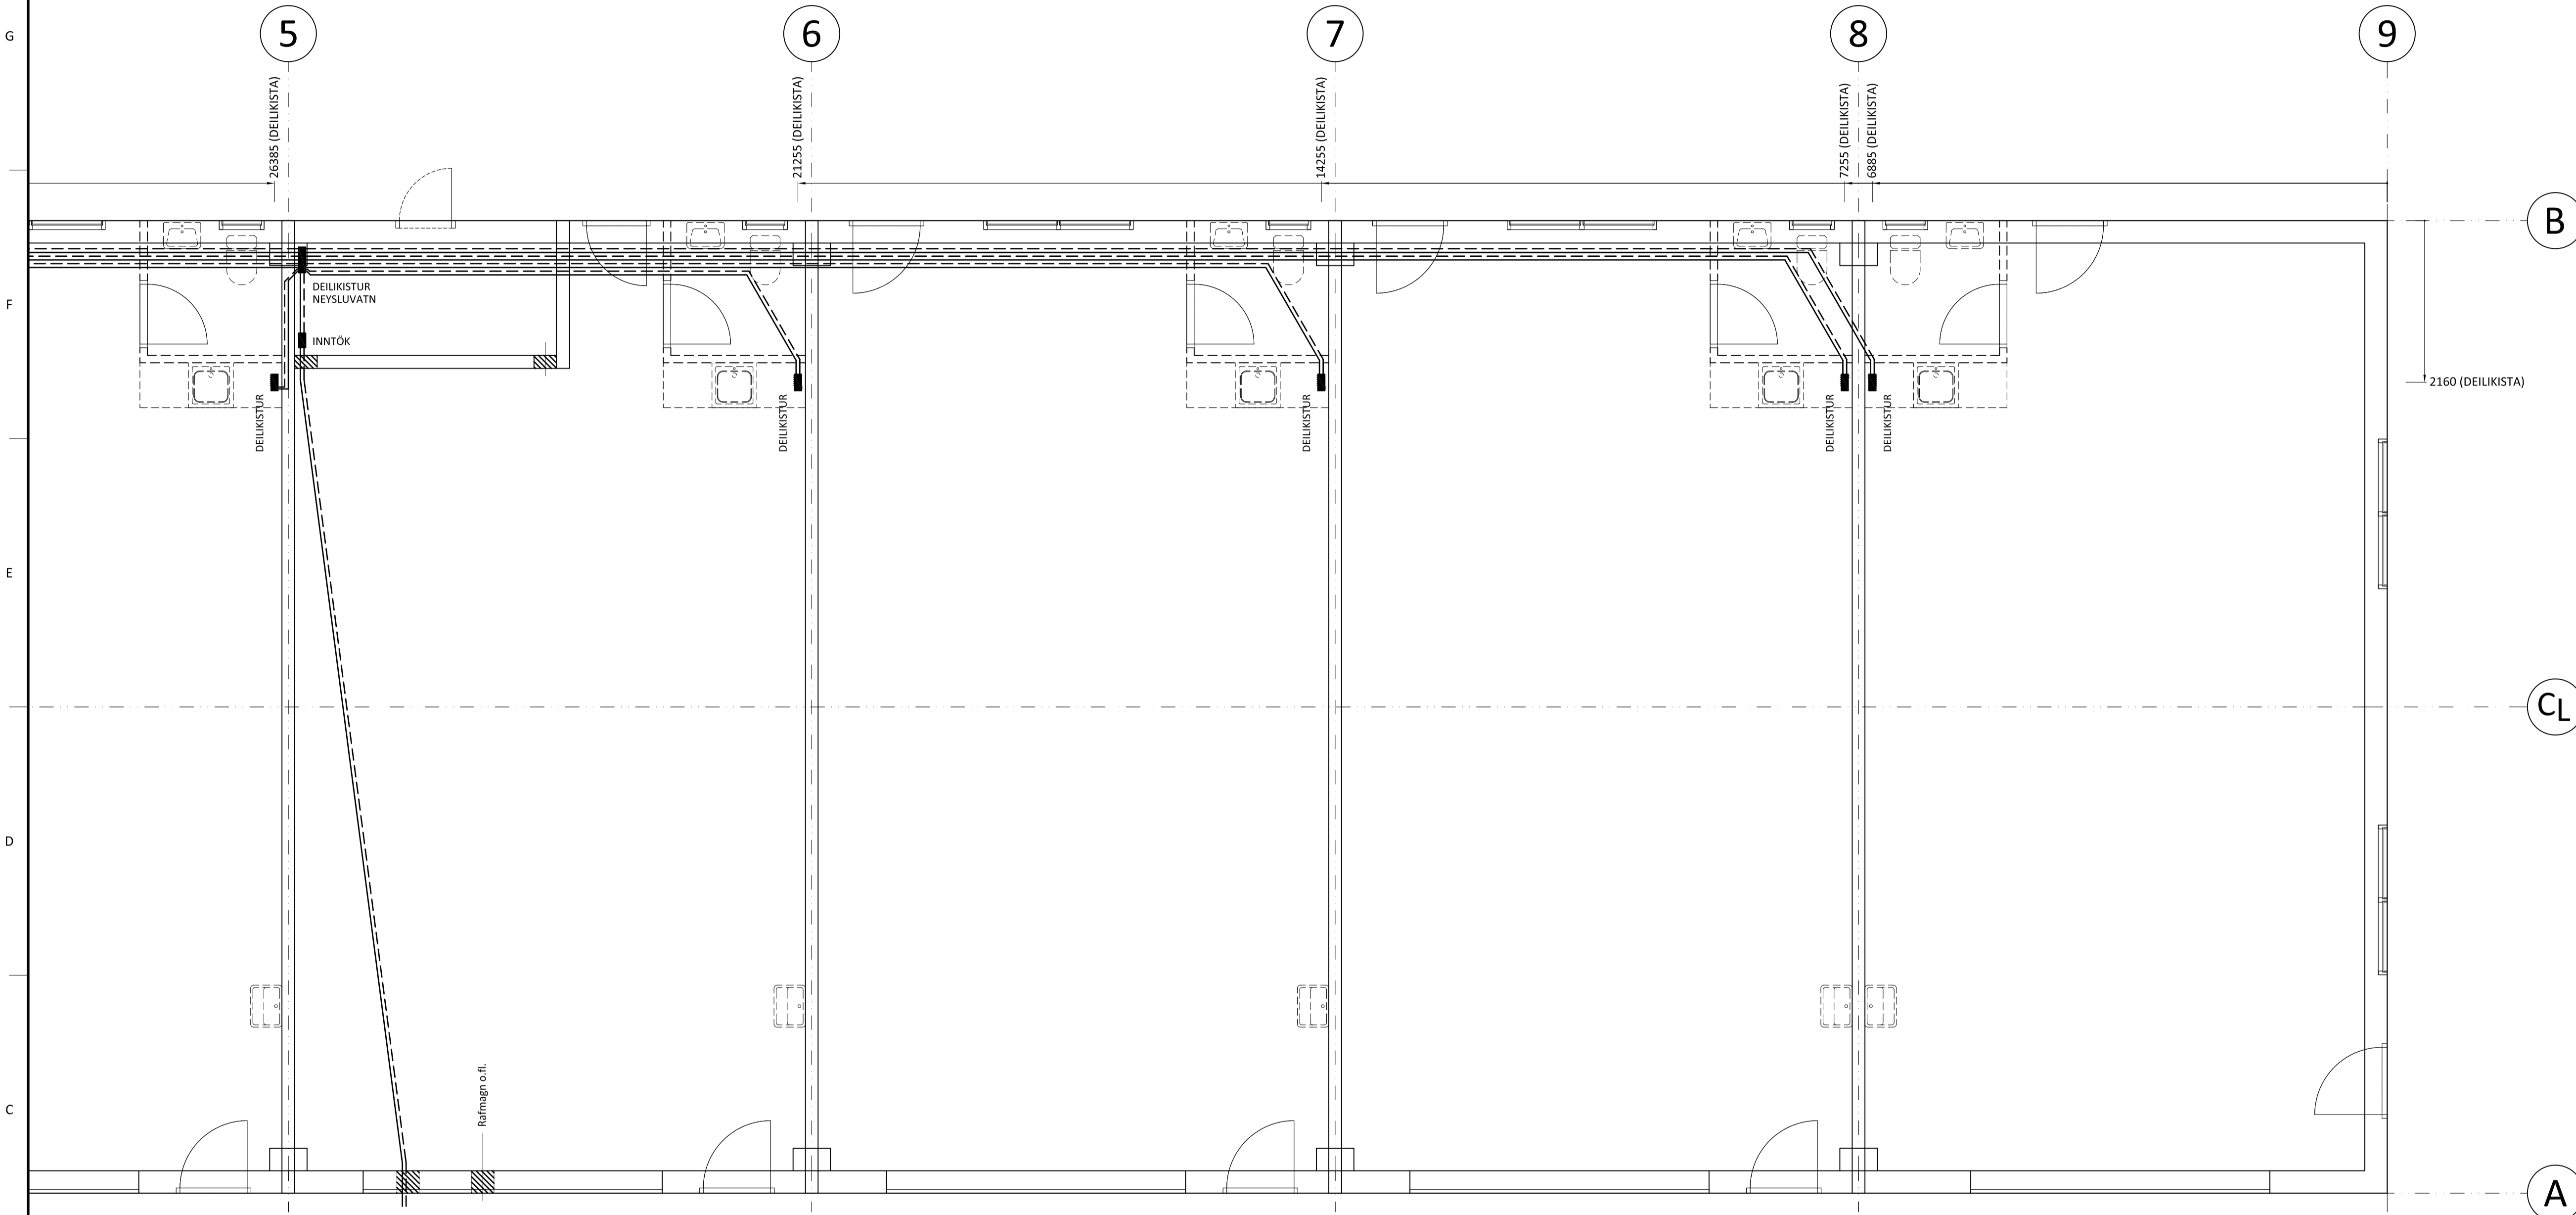

LAGNAEFNI OG STÆRDIR:

HEIMÆÐAR: HEITT VATN DN32 STÁL OG KALT VATN Ø50 PE.

STOFNLAGNIR FRÁ INNTÖKUM AÐ DEILISKISTUM:
HEITT VATN Ø25 OG KALT VATN Ø50 UTANÁLIGGIANDI.

STOFNLAGNIR FRÁ DEILISKISTUM INN Í HVERIA STARFSEININGU:
HEITT VATN Ø20 OG KALT VATN Ø25. PEX "RÖR Í RÖR" KERFI.

STÆRDIR LAGNA INNAN HVERRAR STARFSEININGAR ERU ALLAR Ø16,
PEX "RÖR Í RÖR" KERFI.

SKÝRINGAR:

LAGNIR FYRIR KALT VATN LEGGIST Í SANDLAG UNDIR GÓLFPLÖTU EN
LAGNIR FYRIR HEITT VATN LEGGIST UNDIR JÄRNAGRIND Í GÓLFPLÖTU.

ALLAR LAGNIR SÉU Í SAMRÆMI VID GILDANDI REGLUGERÐIR
OG ÍST 67.

LAGNIR SKULU ÞRÝSTIÞRÓFAST MEÐ 6 BAR ÞRÝSTINGI.

VID MEÐHÖNDLUN OG LAGNINGU SKAL AÐ ÖLLU LEYTI FARID
EFTIR FYRIRMÆLUM FRAMLEIÐENDA.

SKAMMSTAFANIR:

- HL = HANDLAUG
- RV = RÆSTIVASKUR
- VS = VÁTNSALERNI
- BK = BAKGAR
- SB = STEYPIBÁÐ
- EV = ELDHÚSVASKUR
- UV = UPPÞVOTTAVÉL
- PV = ÞVOTTAVÉL
- LP = LOFTÞÚÐAR
- BR = BRUNASLANGA
- GS = GARDSLANGA

ÖLL MÁL ERU Í mm NEMA ANNAD KOMI FRAM Á TEIKNINGUM.

LÍNUGERÐIR Á TEIKNINGU:

--- KALT NEYSLUVATN
- - - HEITT NEYSLUVATN

Ú1 30.03.24 GRG Frumútgáfa

Útgáfa: Dagsetning: Af: Skýring:

CEDRUS EHF.
TEIKNI- OG VERKFRÆÐIÞJONUSTA
MÍÐTUN 20, 800 SELFOS, S: 482-1166
WWW.CEDRUS.IS SIMNET 15 S: 863-3004

TUNGUHELLA 10 - Mhl.02

221 Hafnarfirði

Geymslu- / atvinnuhúsnæði

Teiknúmer:

530-01b

Lagnir: Grunnmynd neysluvatnslagna (2/2) 1:50

Skýringar

Teiknað: Gísli Rafn Gylfason Frumstærð teikningar: A1

Hönnunarstjóri: Valur Arnarson 051073-5099

Dagsetning: 30.03.2024 Verknúmer: 24 002

Áritun hönnuðar: 051073-5099