



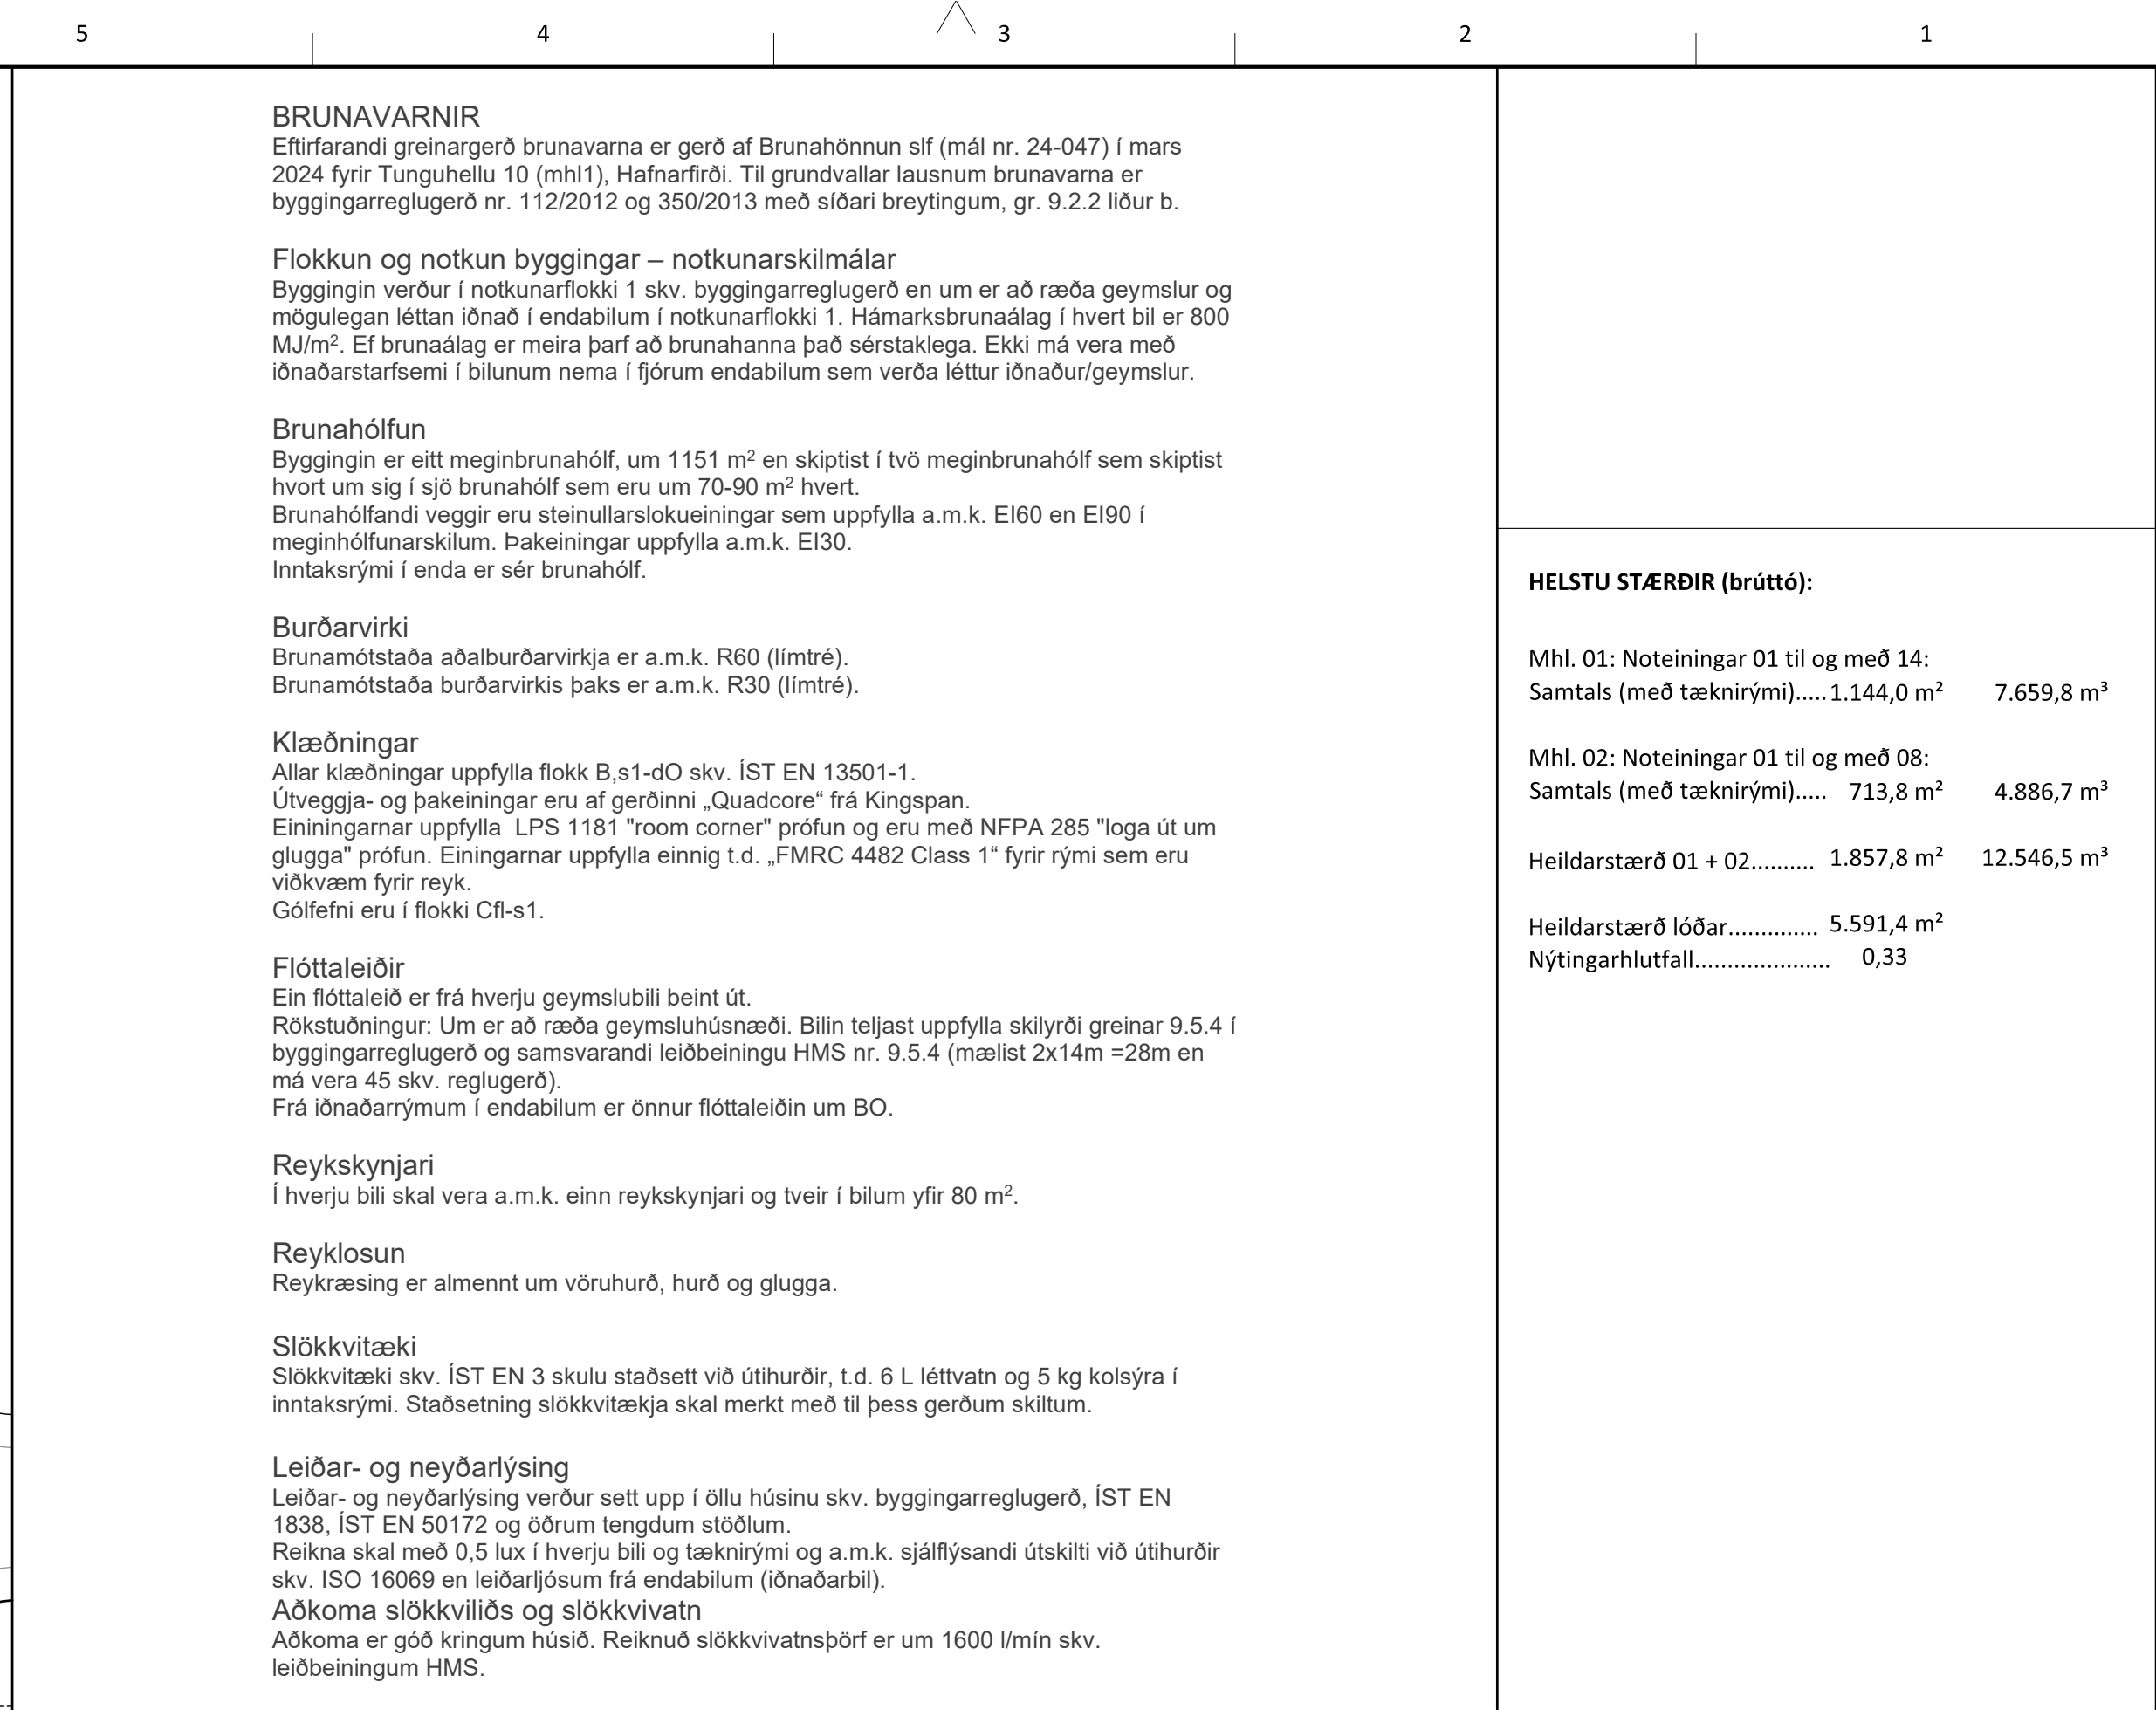

Teiknað: Gísli Rafn Gylfason	Frumstærð teikningar:	A2
Hönnunarstjóri: Valur Arnarson		051073-50
Dagsetning: 01.03.2024	Verknúmer:	24 001
Áritun hönnuðar:		051073-50

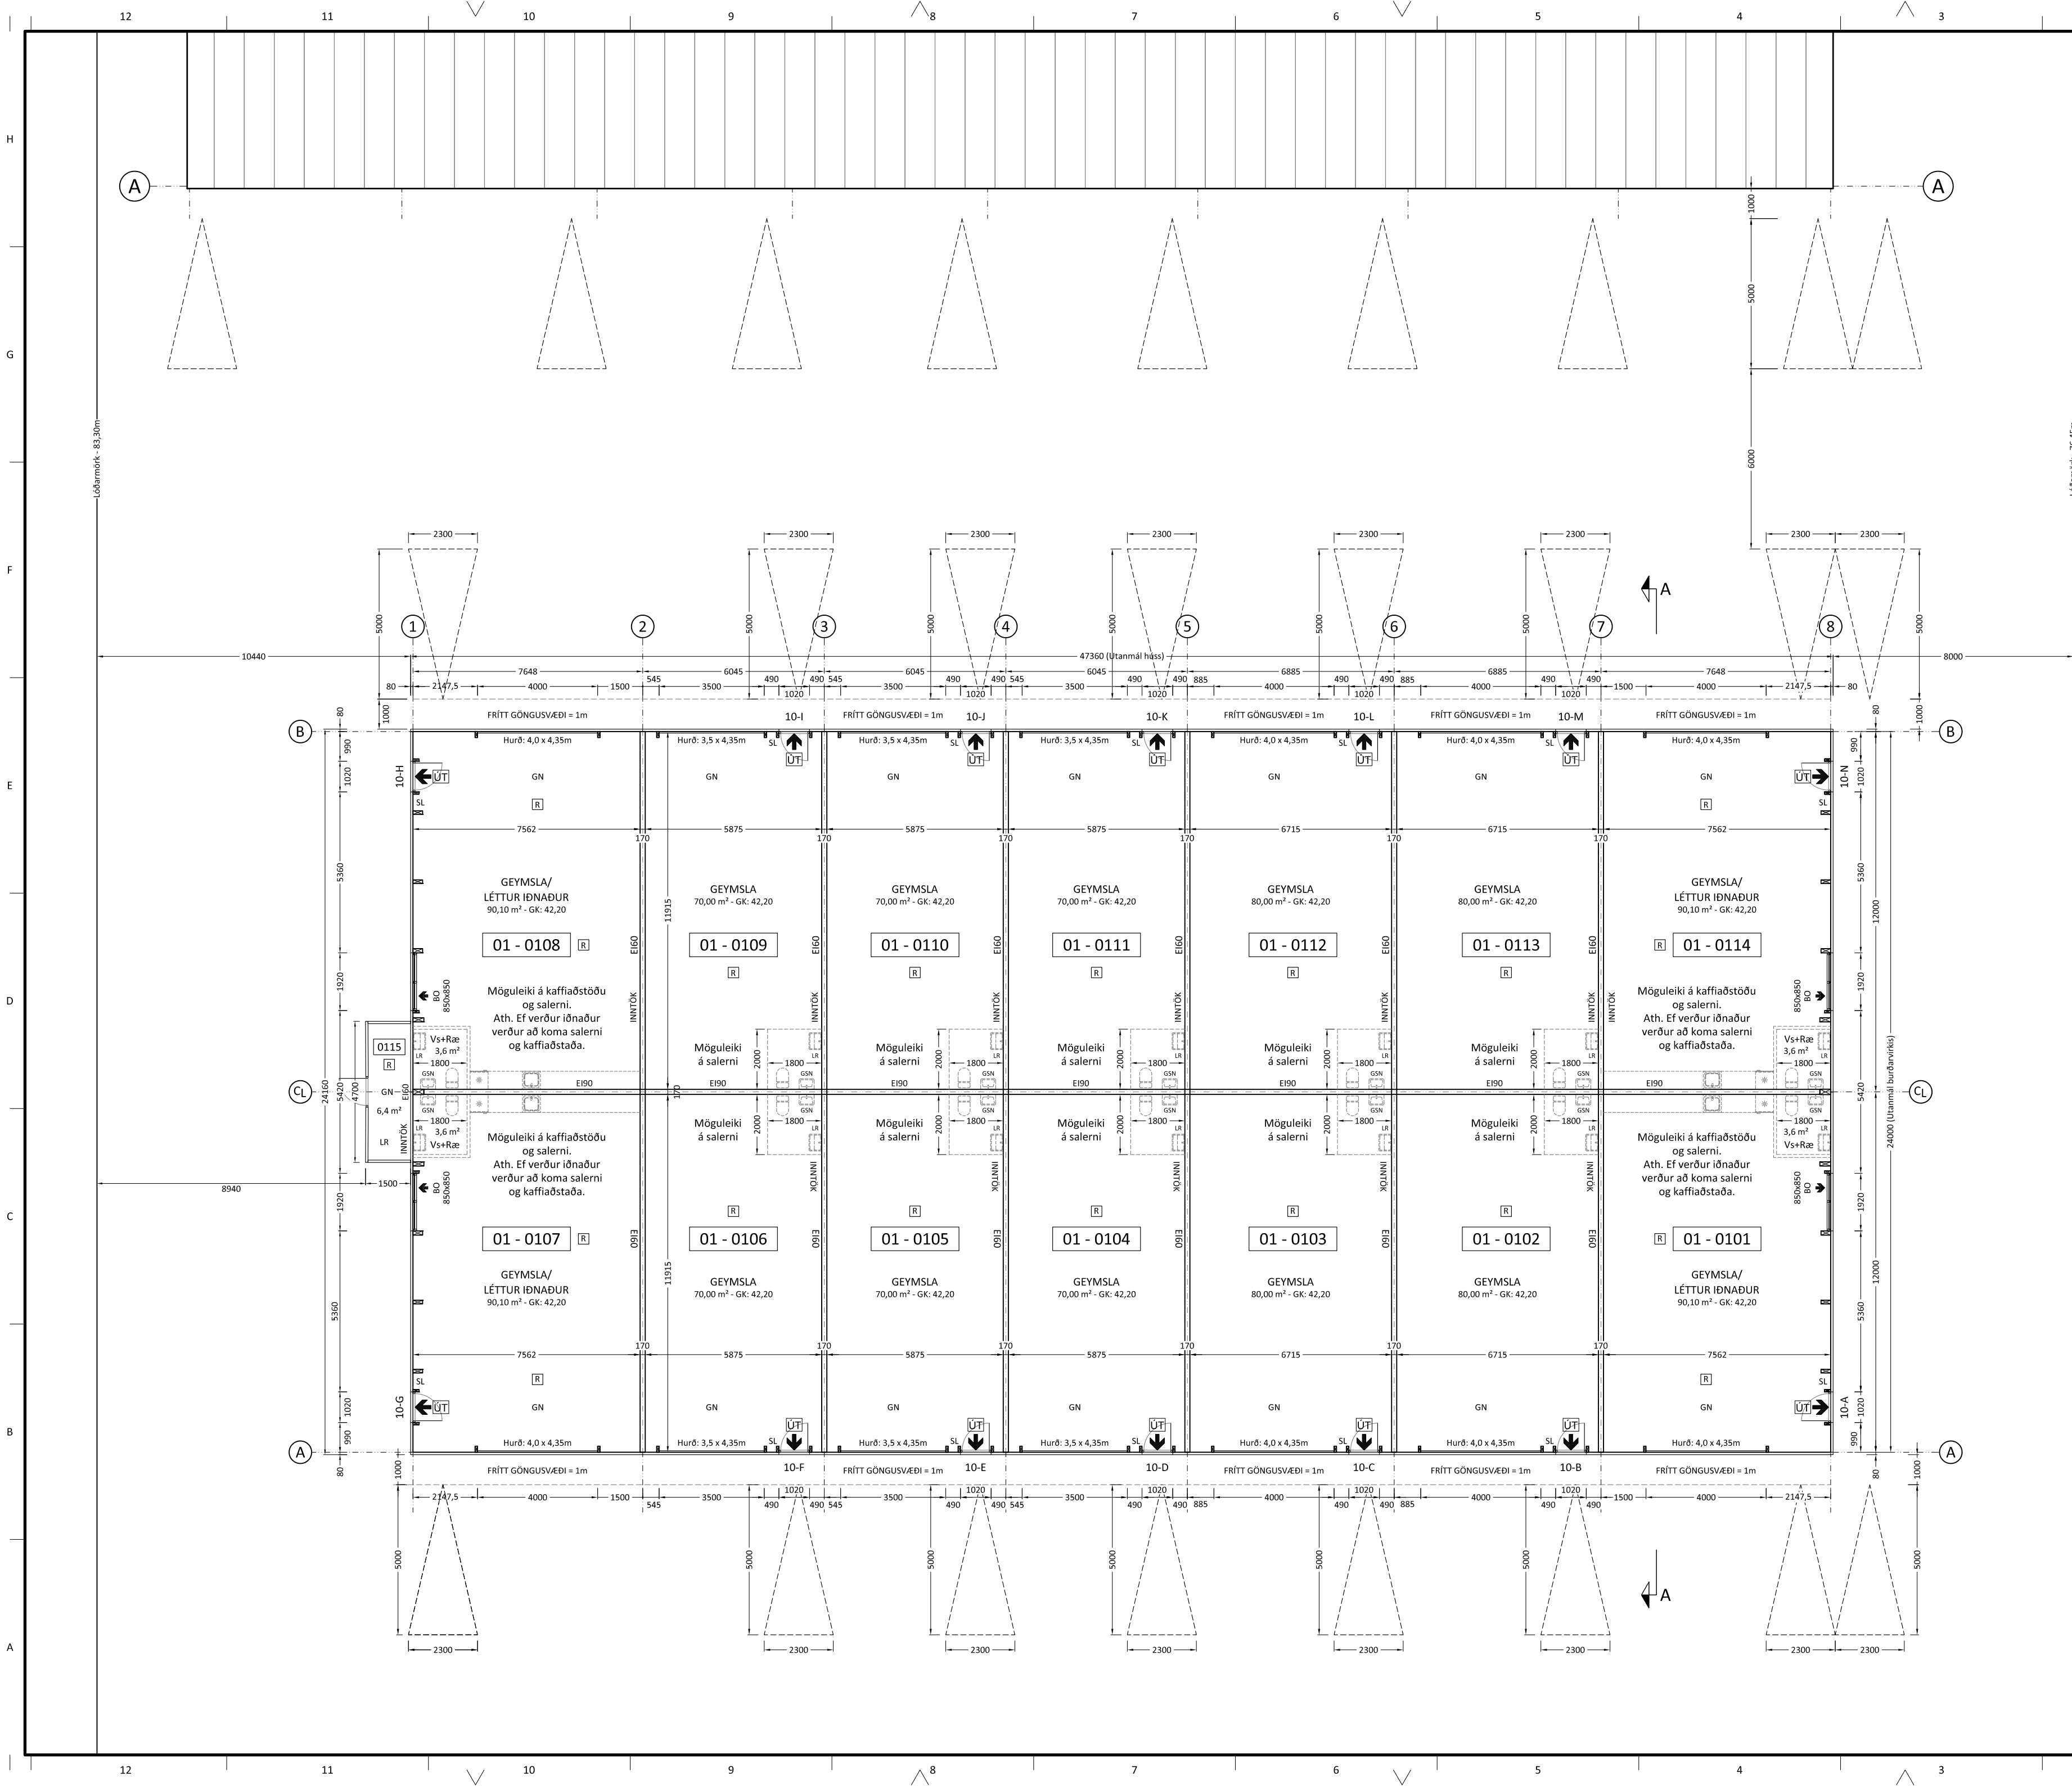


Einstakir byggingahlutar skulu uppfylla eftirfarandi U-gildi samkvæmt byggingarreglugerð. Reiknuð gildi eru í sviga fyrir aftan reglugerðargildin.

U-gildi (W/m²k)		
18°C > Ti ≥ 10°C:		
Þak	0,30	(0,18)
Útveggur (léttur)	0,40	(0,23)
Gluggar (karmar og gler)	3,0	(1,3)
Hurðir	3,0	(1,3)
Gólf (á fyllingu með gólfhita)	0,40	(0,30)
Útveggir, vegið meðaltal (veggfletir gluggar og hurðir)	Engin krafa	

(Ti þýðir hitastig inni)

TÁKN Á TEIKNINGUM:		
[R]	Reyskynjari	
[SL]	Slökkvitæki	
[BO]	Björgunarop	
[LR]	Loftræsing	
[FS]	Fellistigi	
[GK]	Gólfkótar	
[GN]	Gólfniðurfall	
[GSN]	Gegnumstreymisniðurfall	
01 - 01.01	Matshluta og noteininganúmer	
←	Rýmingarætt björgunaraða	
←UT	Rýmingarleið og neyðarlýsing	
0,00	Hæðarkótar	
[BRSL]	Brunaslanga	

Ú4	18.02.25	GRG	Tveimur gluggum bætt við í bili 07
Ú3	06.04.24	GRG	Húsnúmerum breytt
Ú2	30.03.24	GRG	Bætt við reyskynjara í bilum stærri en 80m²
Ú1	01.03.24	GRG	Frumútgáfa
Útgáfa:	Dagsetn:	Af:	Skýring:

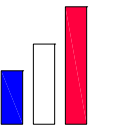

CEDRUS EHF.

TEIKNÍ- OG VERKFRÆÐIÐJONUSTA

MÍÐTUN 20, 800 SELFOSS, S. 482-1166

WWW.CEDRUS.IS

TUNGUHELLA 10 - Mhl.01

221 Hafnarfirði

Geymslu- / atvinnuhúsnæði

Teiknúmer:

100-01

Aðaluppdrættir:


Grunnmynd

Skýringar


Mælikvarði:

1:100

Teiknað:	Gísli Rafn Gylfason	Frumstærð teikningar:	A1
Hönnunarstjóri:	Valur Arnarson		051073-5099
Dagsetning:	01.03.2024	Verknúmer:	24 001
Áritun hönnuðar:			051073-5099

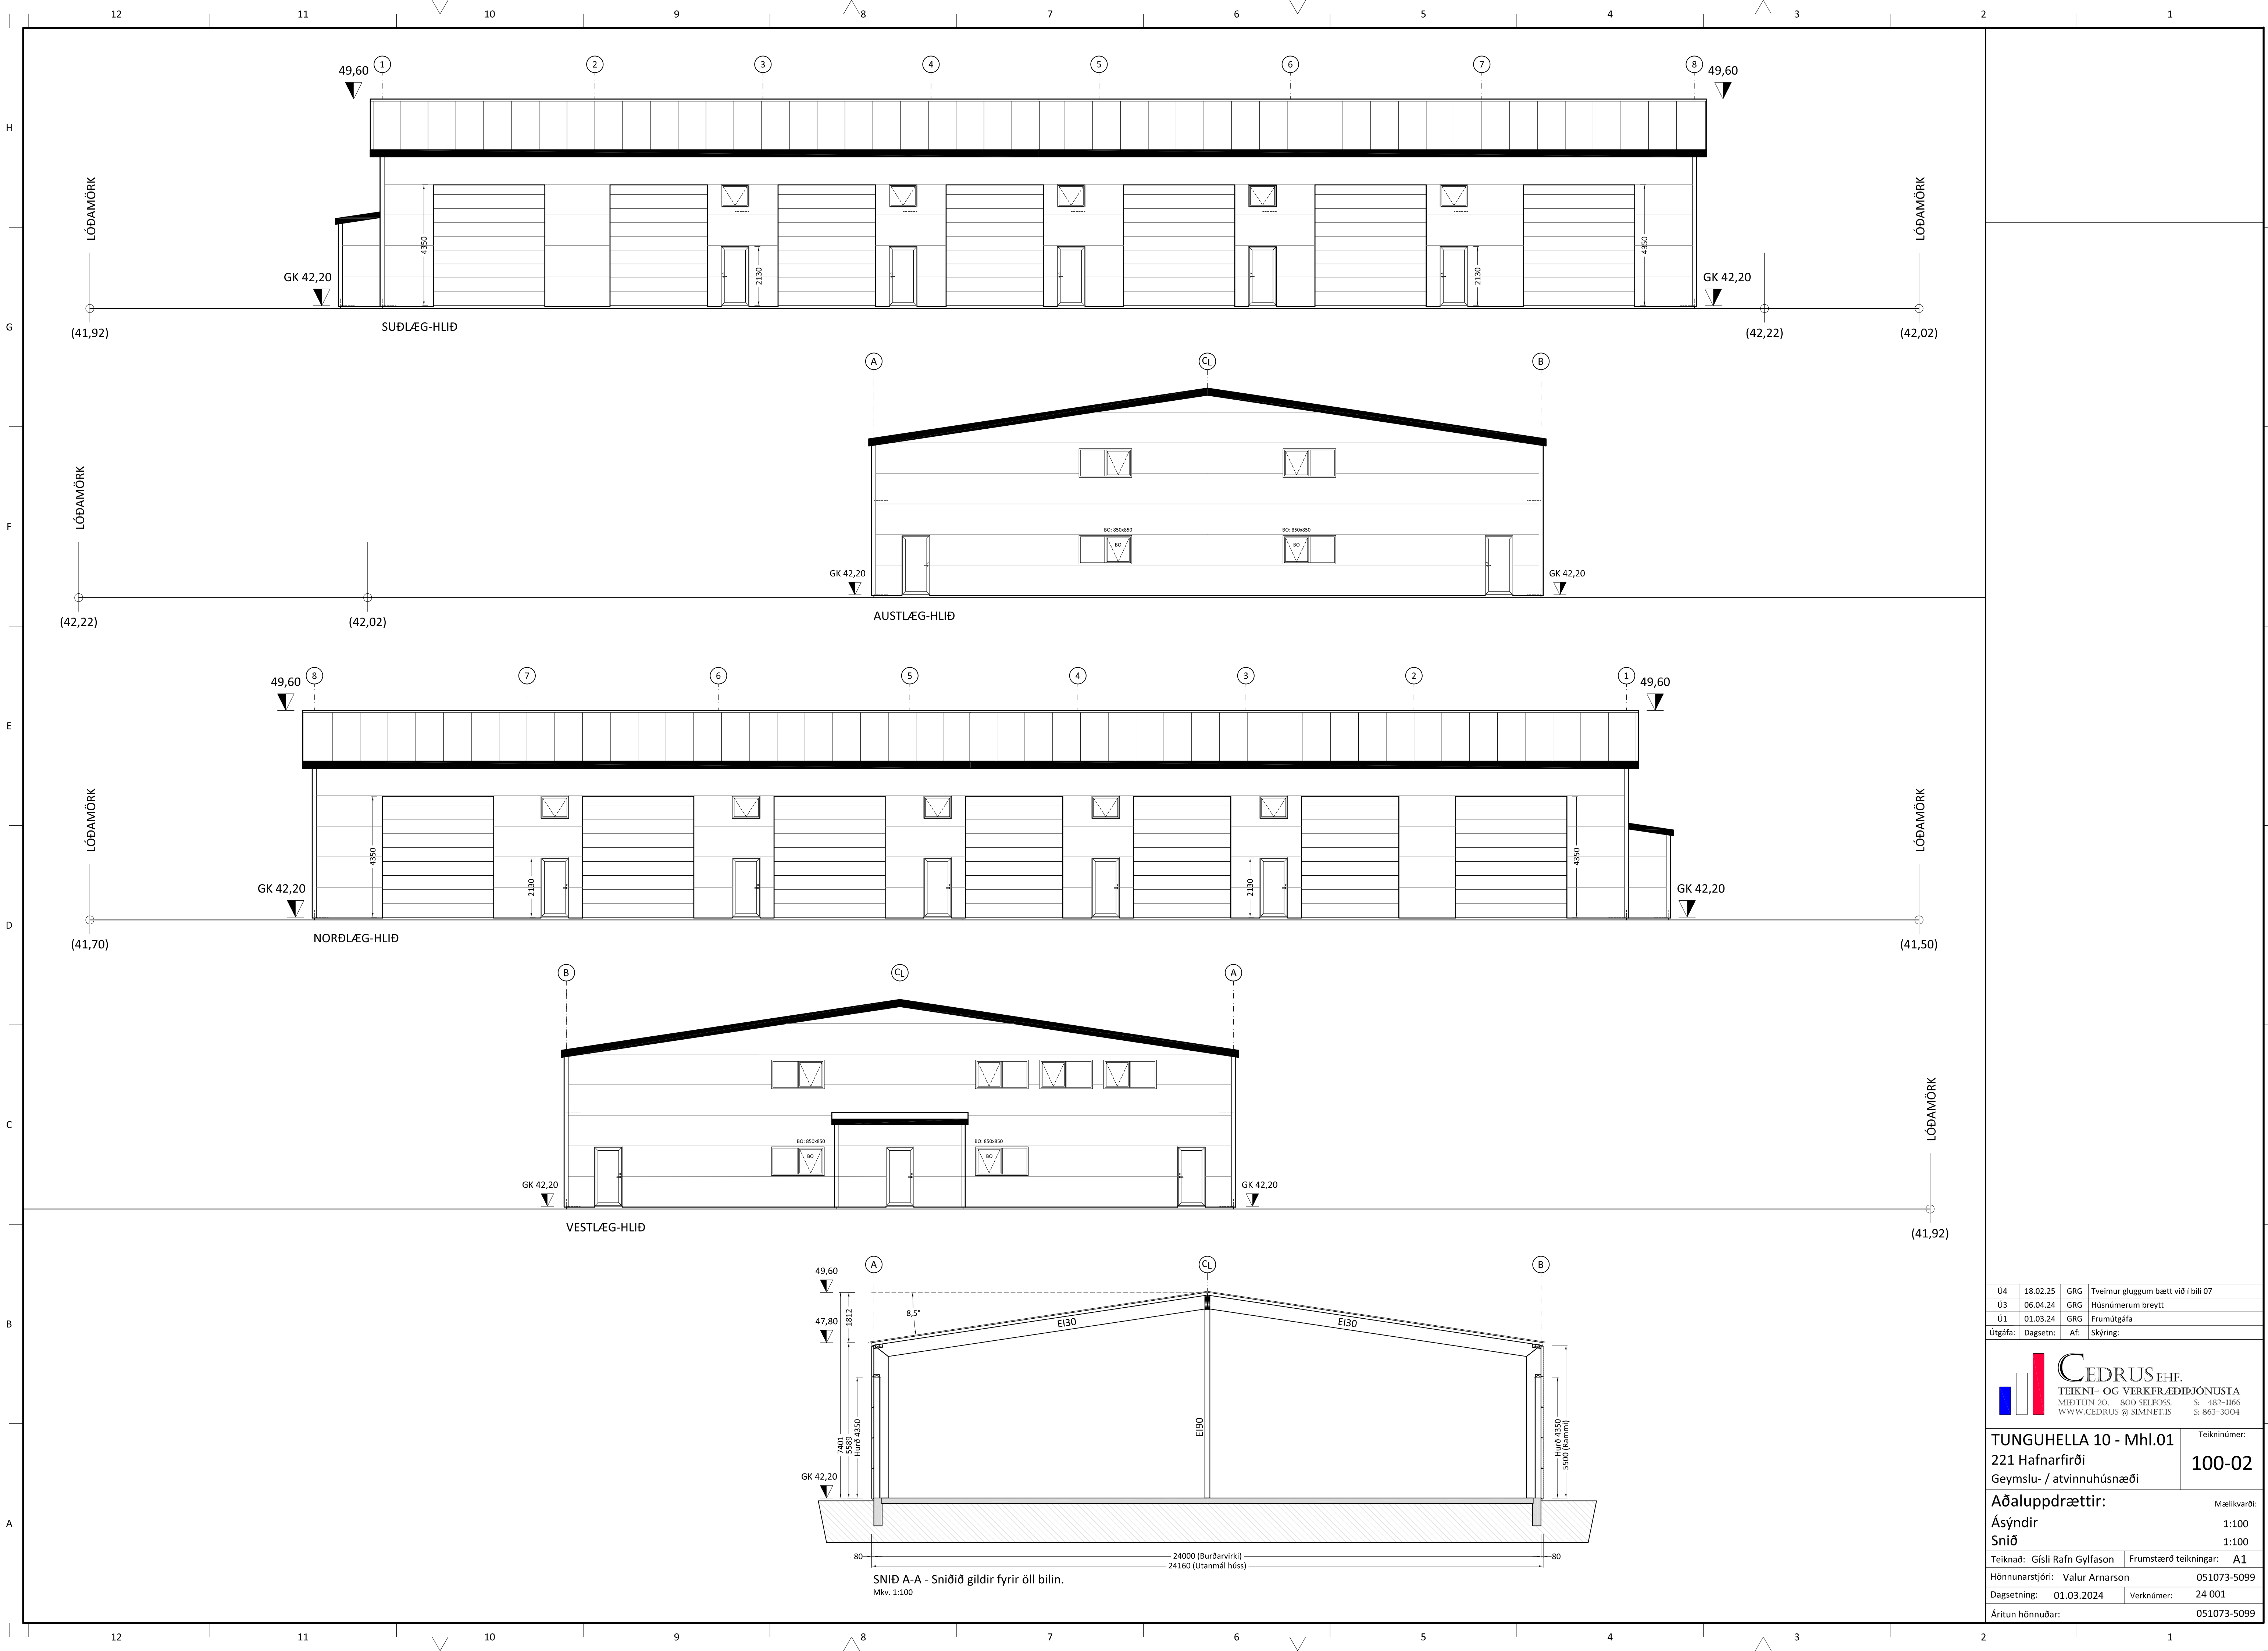

Ú4	18.02.25	GRG	Tveimur gluggum bætt við í bili 07
Ú3	06.04.24	GRG	Húsnúmerum breytt
Ú1	01.03.24	GRG	Frumútgáfa
Útgáfa:	Dagsetn:	AF:	Skýring:

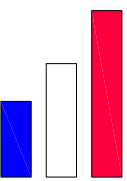

CEDRUS EHF.

TEIKNI- OG VERKFRÆÐIÞJÓNUSTA

MÍÐTUN 20. - 800 SELFÖSS.

WWW.CEDRUS.IS @ SIMNET.IS

TEIKNINÚMÉR:

100-02

TUNGUHELLA 10 - Mhl.01

221 Hafnarfirði

Geymslu- / atvinnuhúsnæði

Aðaluppdrættir:

Ásýndir

Snið

Mælikvarði:

1:100

1:100

Teiknað:

Gísli Rafn Gylfason

Frumstærð teikningar:

A1

Dagsetning:

01.03.2024

Verknúmer:

24 001

Áritun hönnuðar:

051073-5099

A

A