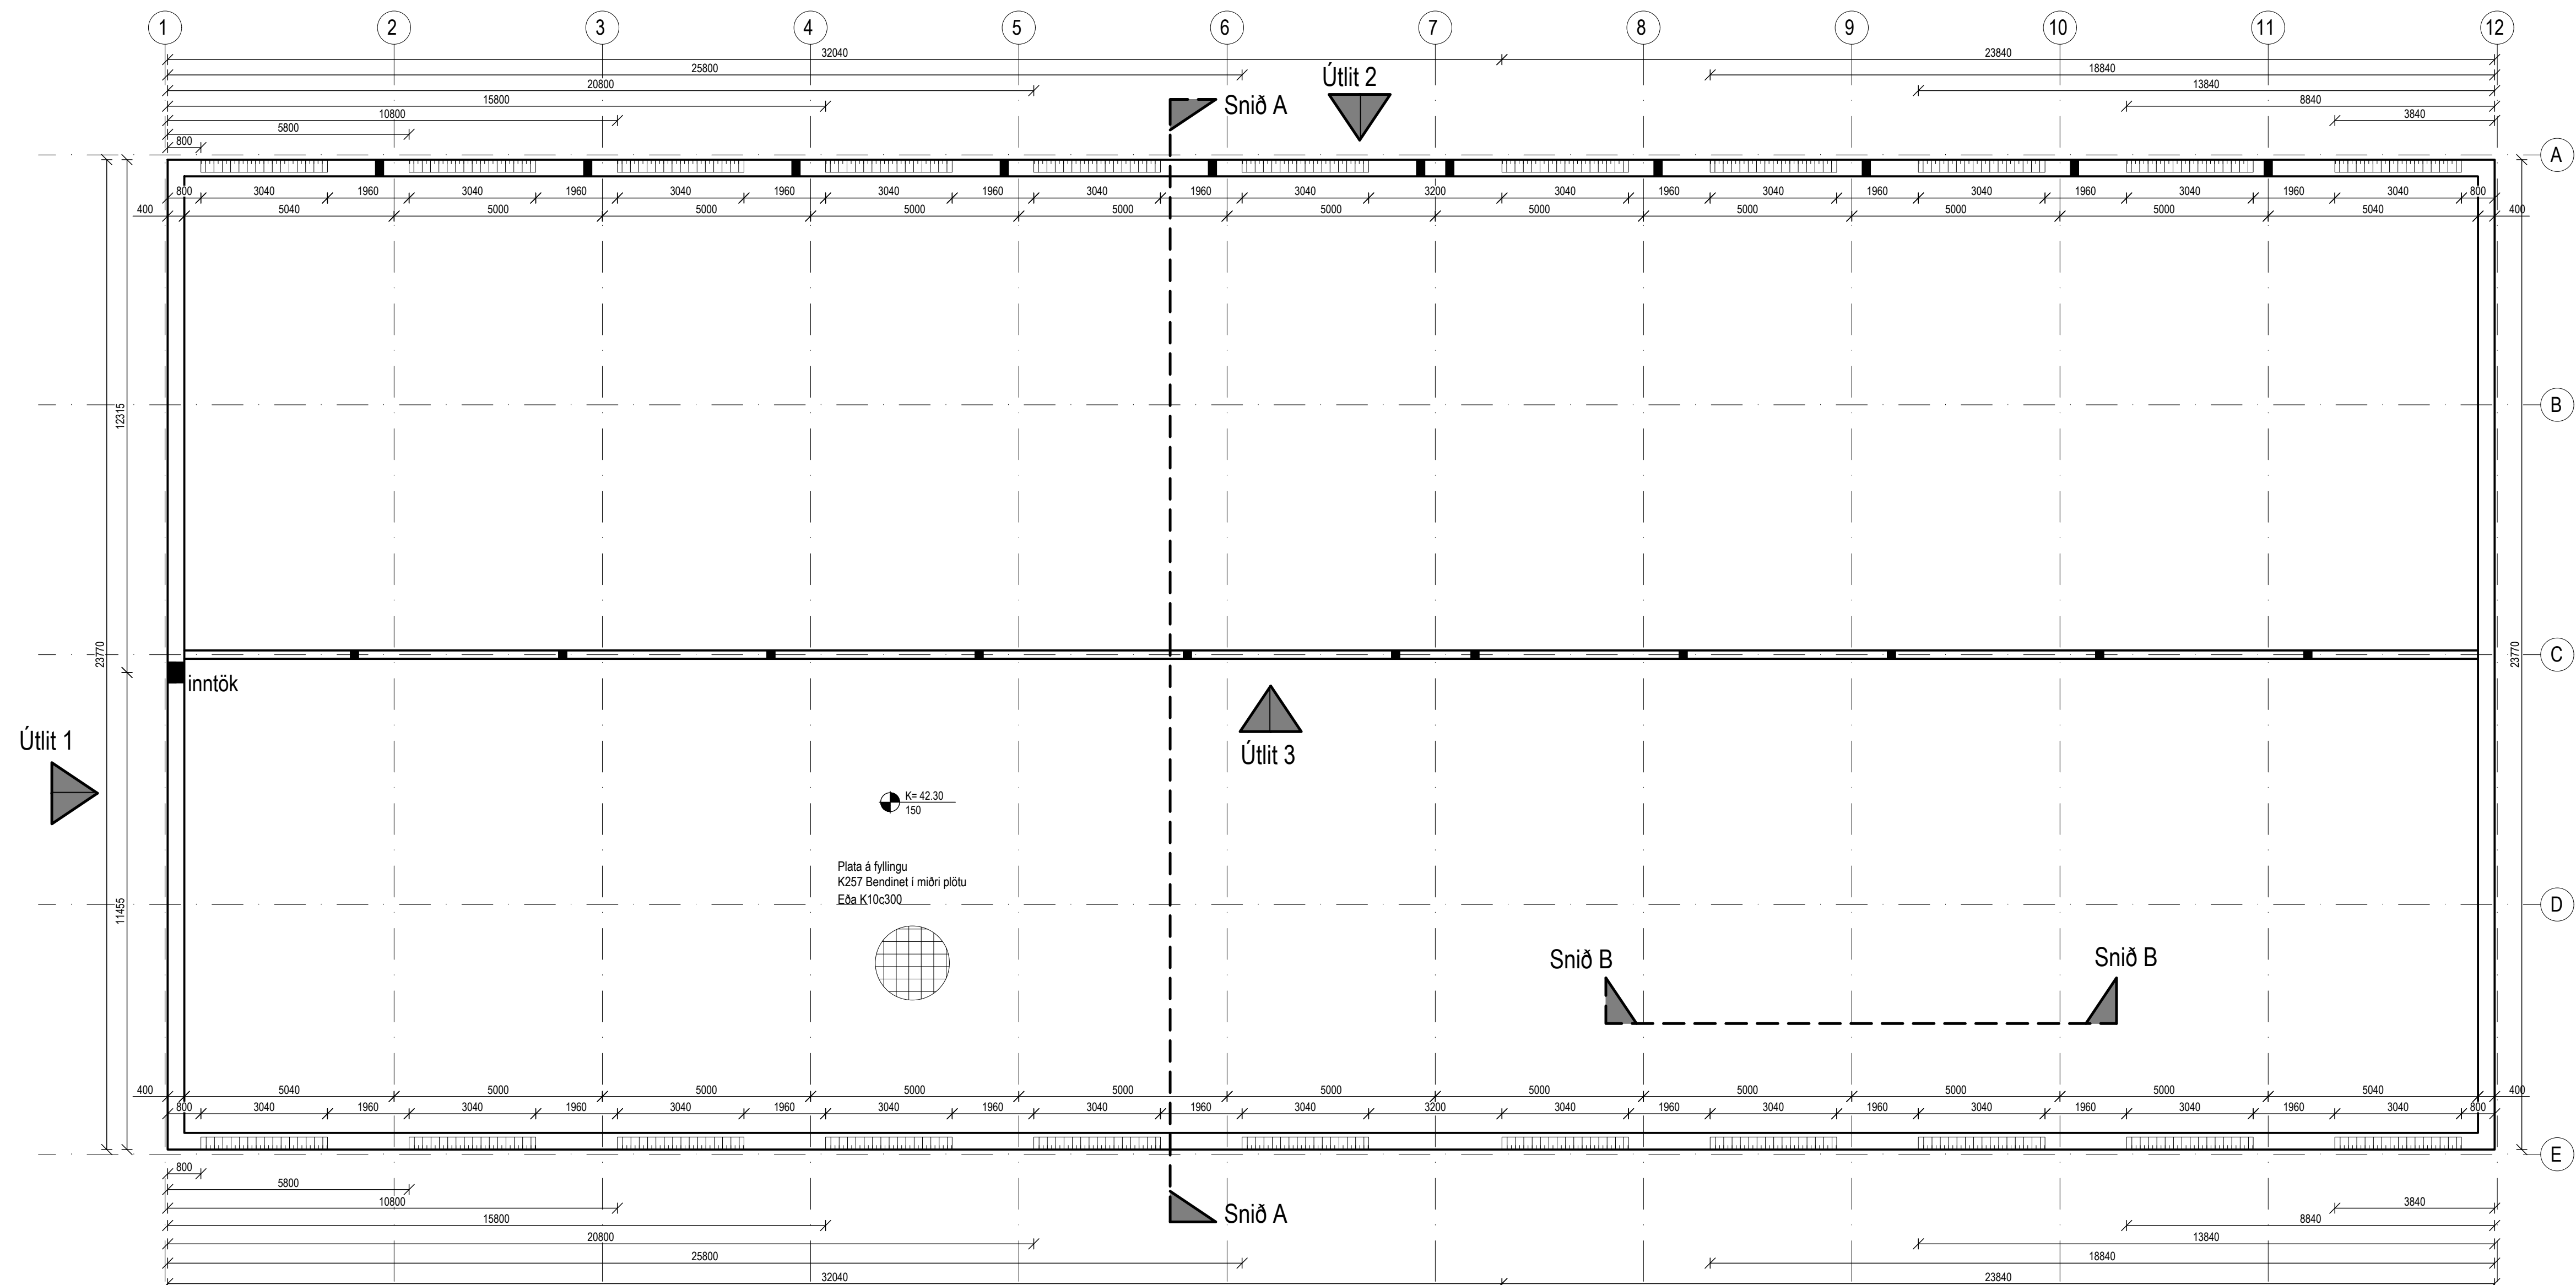


Deili D, gólf við innkeyrsluhurðar
Mkv: 1:5

Staðsetningar á innkeyrsluhurðum

Notálag :
 Notálag er reiknað samkvæmt EN 1991-1-1: 2002
 og EN 1991-1-2: 2002
 Notálag á botnplötur : 30.0 kN/m²
 Lyftaraálag: FL3 Qk=63kN
 Snjóálag
 Snjóálag er reiknað samkvæmt EN 1991-1-3: 2003
 Grunnigildi snjóálags er 2.1 kN/m². Snjóálagssvæð
 Snjóálag er 1 kN/m²

Almenn ákæði eru í FS ENV-1992: og FS ENV-10080:1995

Gæðakröfur

Steyrustyrktarstál merkt K á teikningum er kamstál og skal uppfylla eftirfarandi kröfur:

flötsþenna	fyk	500 Mpa
Seigla:	Brotþenna/flötsþenna	$> 1,08$
Brotþenging	5%	
Allt kamstál ska vera súðuðæft		

Bendistál skal vera heint og án lausnar ryð- og völsunarhúðar

Leogla skal fram framleiðsluvottorð

Allt timbur burðanvirki skal vera styrkleikaflokki K18 (T1 , C18)
skv. ECS: FS EN 1995
Aðrir burðanviðir mega vera úr venjulegu byggingatimbr K18 (C18)
Þar sem timbur liggur að steypu skal setja tjörupappa á milli eða not
þrýstigagnvarið timbur.