


Grunnlagnir, Grunnmynd, 1:50

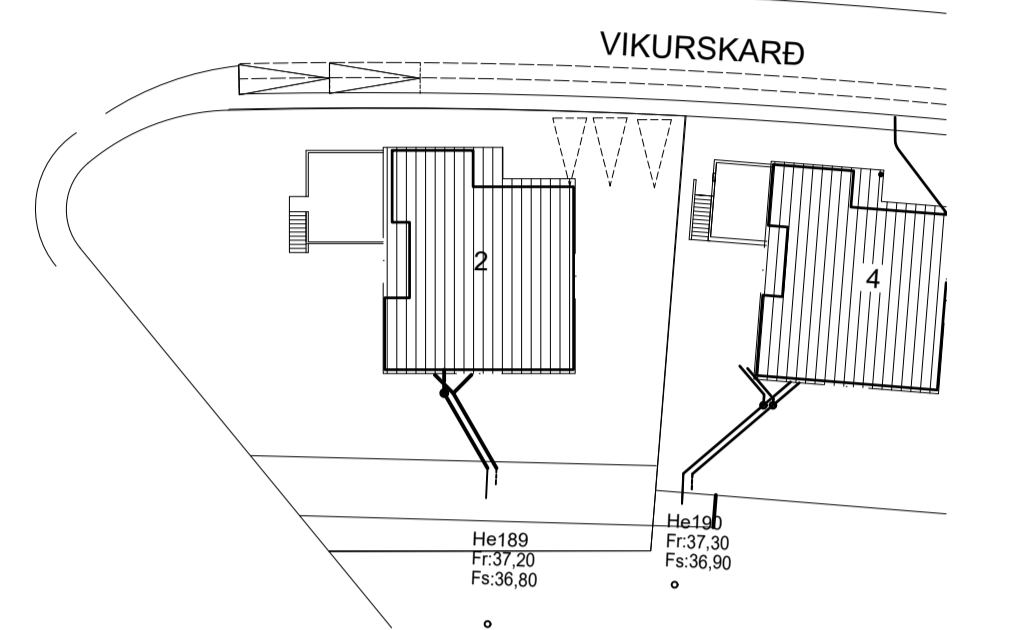

Afstöðumynd, 1:500

Tákn fyrir lagnir

Skóplögn	VS Vatnssalemi
Regnvatnslögn	HL Handlaug
Jarðvatnslögn	BK Bækjar
Jarðvatns+Regnvatnslögn	SB Stæypibæð
Neysluvatn	EV Elduvaskur
Bakrennsli Hitaveitu	PV Þvottavél
	SV Skólvaskur
	GNF Gægnumtreymisniðurfall
	NF Niðurfall
	FP Fallþipa
	BN Þakniðurfall

SKÝRINGAR

Fráveitilagnir undir botnplötu og utan með hósi skulu vera úr PVC.
 Grafa skal fyrir lögnum í fullþjappað fyllingaeði.
 Undir og umhverfis röin skal vera minnst 150 mm sandlag. Lagnir skulu liggja á belgnum ekki á múrum.
 Skeyta skal rör með þriðgerðum þéttingjum.
 Þess skal gætt að rör geti þenst eðlilega.

Fr = 37,20
 Fs = 36,80

Utgáfa	Breyting	Dagsetning	Hannað
Sveinbjörn Hinriksson Byggingatæknifræðingur Kt. 160851-2529 Strandgötu 11 Hafnarfirði Sími: 555-4008, 861-9851 Netfang: sveinhi@simnet.is		Staður Víkurskarð 2 Hafnarfirði	
Hannað / Teiknað		Skýring Grunnlagnir	
Kvarði 1:50	Dagsetning 02-23	Verknr. 02-23	Teikn.nr. 2-01