

Fr=33,90m

Fs=33,50m

KVÖÐ UM LAGNIR 4M

Fallbrunnur Ø600mm  
Regnvatn.sjá snið.

Fallbrunnur Ø600mm  
Skolp.sjá snið.

37,25m

37,00m

Skolplögn Ø110 halli 25 o/oo  
37,30m

K: 38,06

Regn-og jarðvatnslögn Ø100 24 o/oo gatað Nota mál nr 1.  
37,42m

K: 38,06

Regn-og jarðvatnslögn Ø100 20 o/oo gatað Nota mál nr 1.

37,62m

37,52m

37,35m

37,20m

37,52m

37,70m

K: 38,48

K: 38,50

K: 38,50

K: 38,48

67,70

37,90m

37,90m

Regn-og jarðvatnslögn Ø100 25 o/oo gatað Nota mál nr 1.

38,10m

38,10m

38,35m

Regn-og jarðvatnslögn Ø100 25 o/oo gatað Nota mál nr 1.

K: 38,20

38,10m

Mkv 1:50

12b

12a

Vatnsinntak Ø40mm  
Lagnir í ídráttarröri Ø63mm

Skýringar

Kaldvatnshemæð skal leggja í hlífðarkápu frá lóðarmörkum

Allar lagnir í grunninnhússu skulu vera Ø100pl eða Ø150st.  
Frærennislagnir innhússu skulu ekki hafa minni halla en 15%.

Kaldvatnshemtaug skal leggja á frostfríu dýpi (1,2m) og í fódurröri Ø50pl.  
Leggja skal ídráttarrör fyrir rafmagn og síma inn í hús (sjá raflagnateikning)

Skýringar


Kaldvatnshemæð skal leggja í hlífðarkápu frá lóðarmörkum

Allar frærennislagnir í og við grunnhússu skulu vera Ø100pl

Sandur skal vera umhverfis lagnir í jörðu 100mm að þykkt.


Við regn- og jarðvatnslögn og jarðvatnslögn skal nota mál nr. 1.

Yfirborð - 38,00m

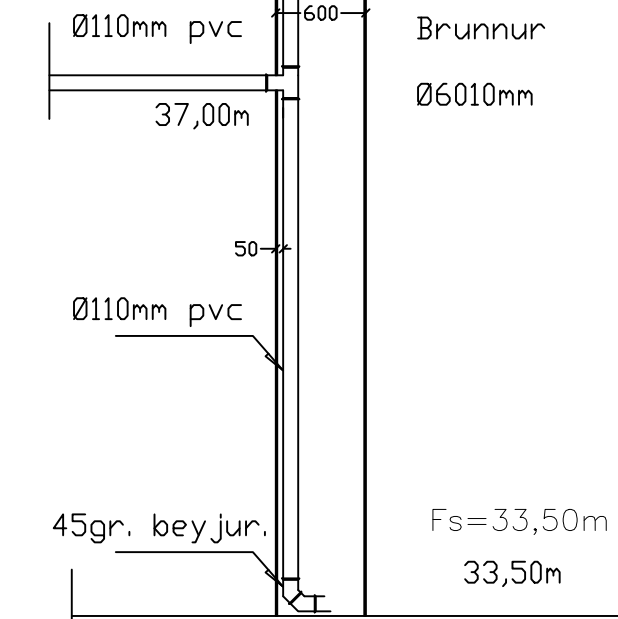

Snið í brunna.

Mkv. 1:50

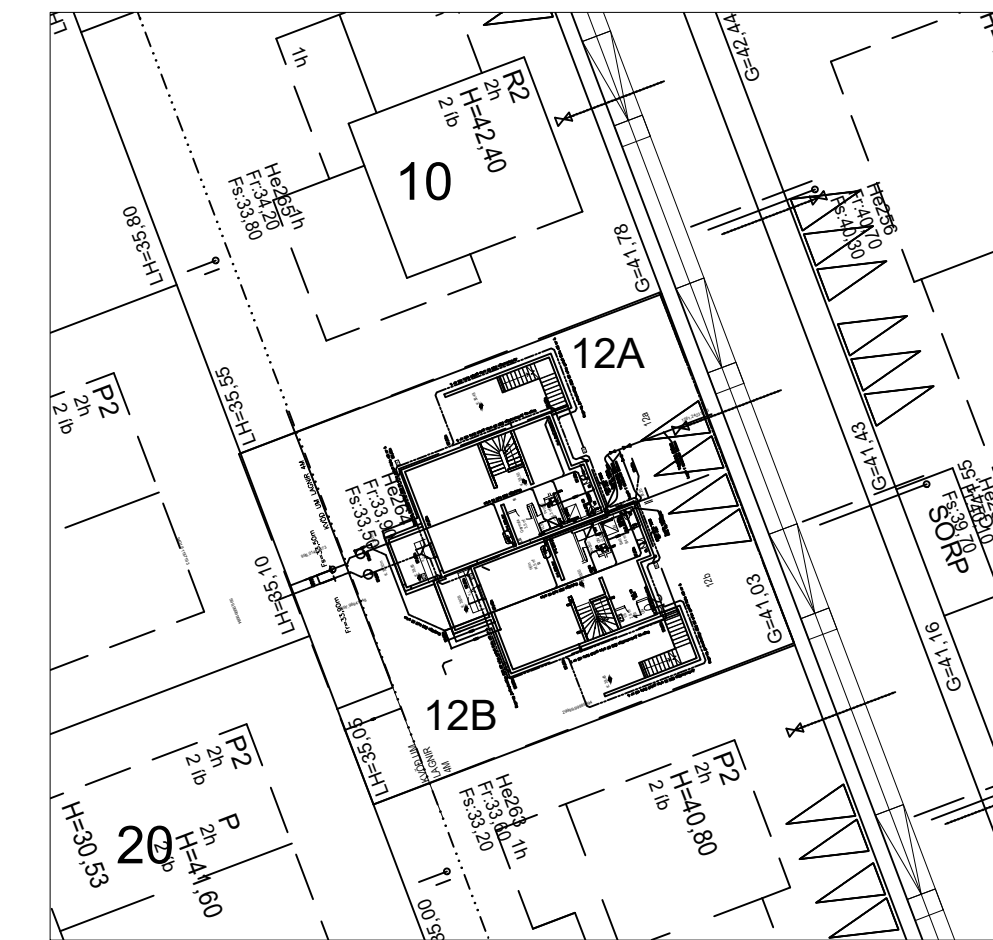

Afstöðumynd Mkv. 1:500.

ÚTGAFA	DAGSETNING	TEIKNAD	YFIRFARID
--------	------------	---------	-----------

EDLI BREYTINGA:

HÖNNUNARSTJÓRI :

Kristinn Ragnarsson frá Kt: 120944-2669

HÖNNUDUR :

Ragnar G Gunnarsson tæknifr. kt: 110947-2839

Staðgreinir er: -1400-1-  
Landnúmer er: L228001.



Simi: 520397-2809, netfang: ragnar@simnet.is, Sími: 5445350, Fax: 5445351

TEIKNAD AF: RGG	YFIRFARID AF: RGG
DAGSETNING: 15.08.2024	DAGSETNING Breytingar: -

Völuskarð 12A - 12B Hafnarfirði

Verkfræðiteikningar  
Frærennislagnir og inntök  
Afstöðumynd og skýringar.

VERKNUMER: 2024	BLAD: L 01	ÚTGAFA:
-----------------	------------	---------