



Frág. land á lóðarmörkum gerður í samráði við aðliggjandi lóðarhafa


16.08.2024	Málsetning glugga og hurða
23.07.2024	Gluggar og málsetningar
Breytingar dags.:	Skýringar
Verkheiti:	Völuskarð 3 Hafnarfirði
Verkbáttur:	Verkuppdrættir:
	Grunnmynd efri hæð
Mkv.: A1 / 1:50	Dags.: 23.07.2020
Útgáfa:	Breytt: 16.08.2024
Hannað/ yfir.: IGP	Teikn. nr.: 2.2
Undirritun:	

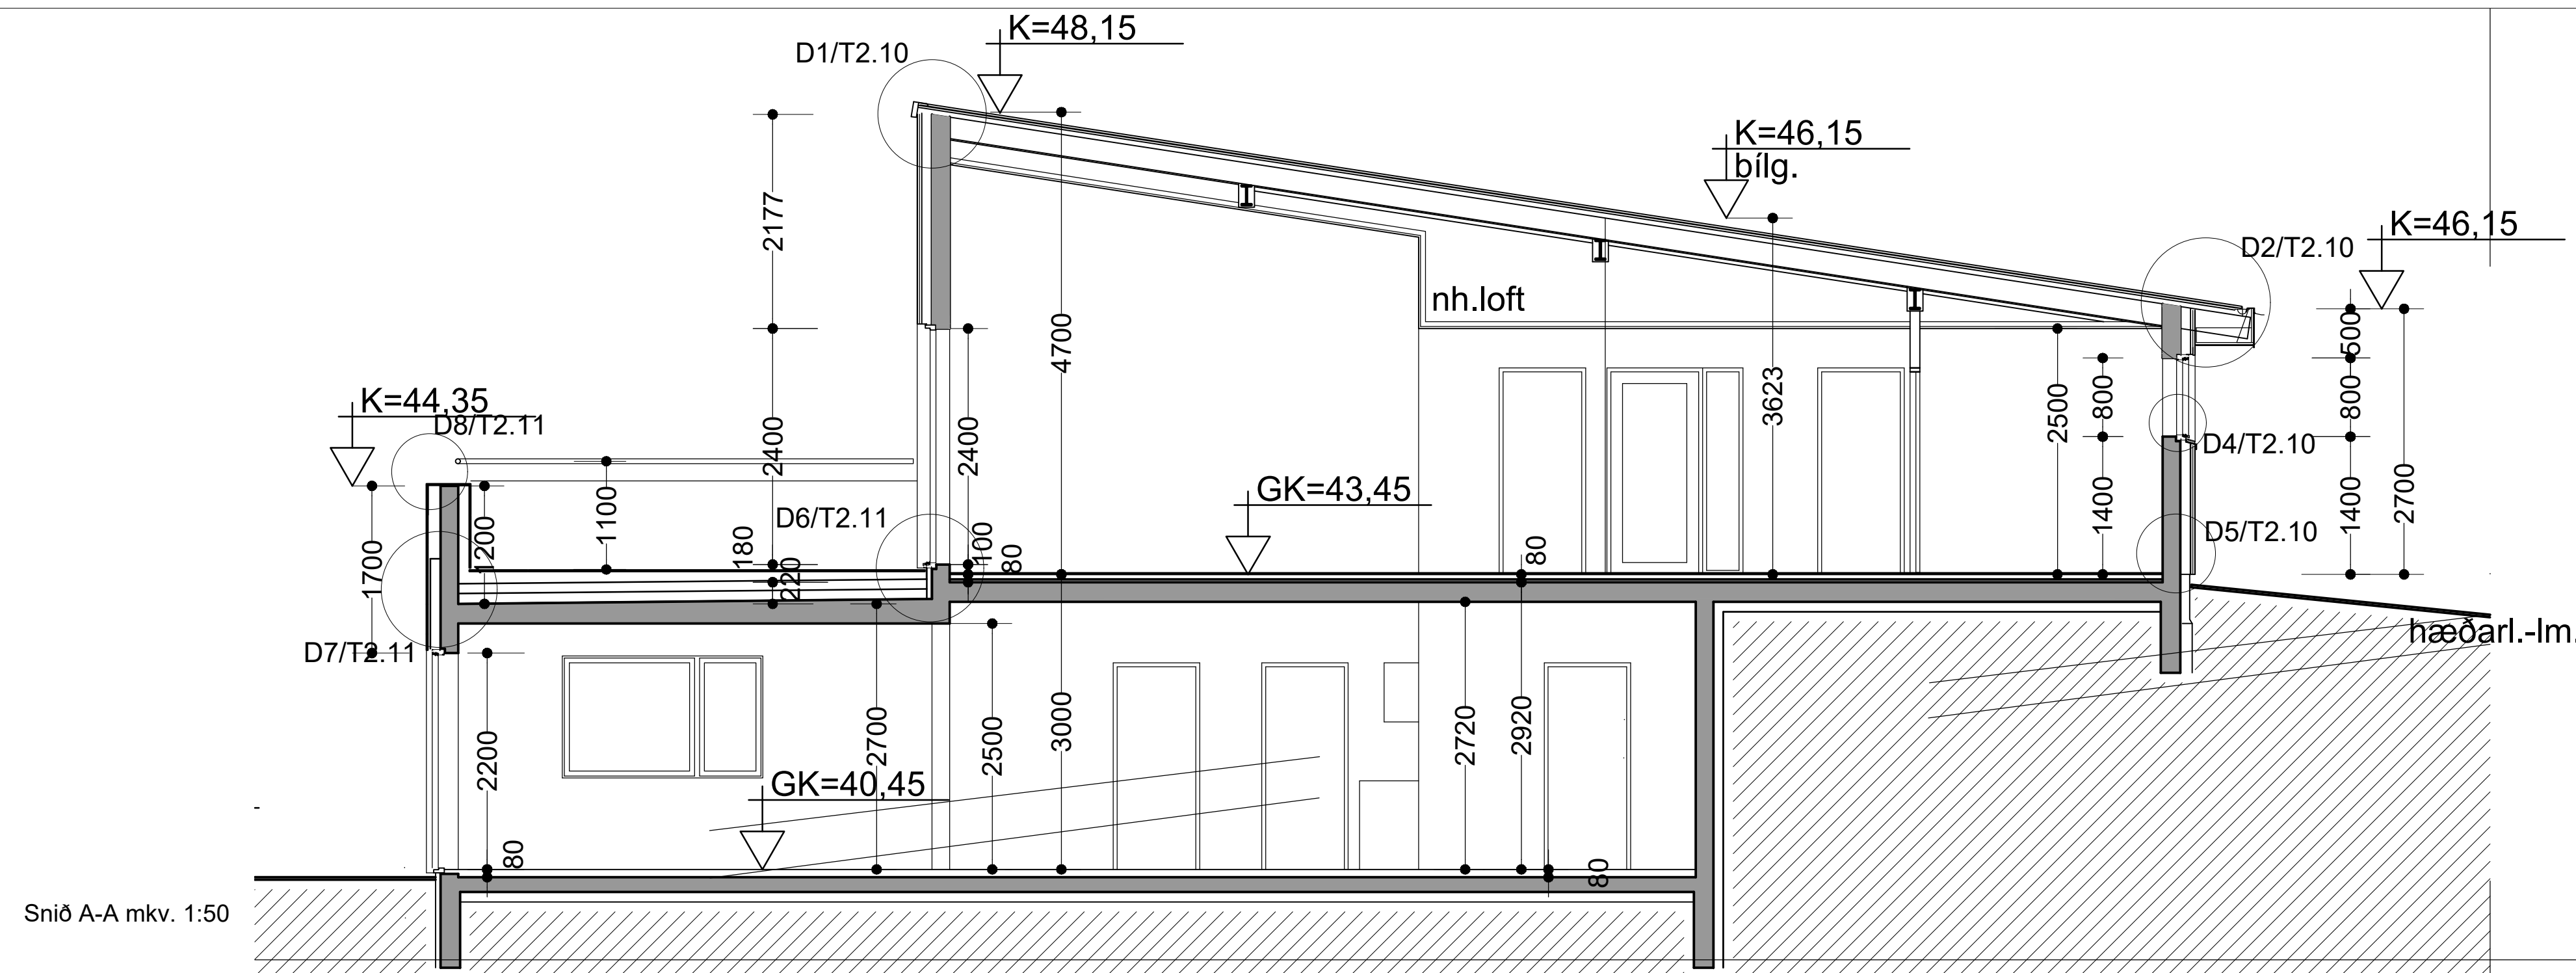

Snið A-A mkv. 1:50

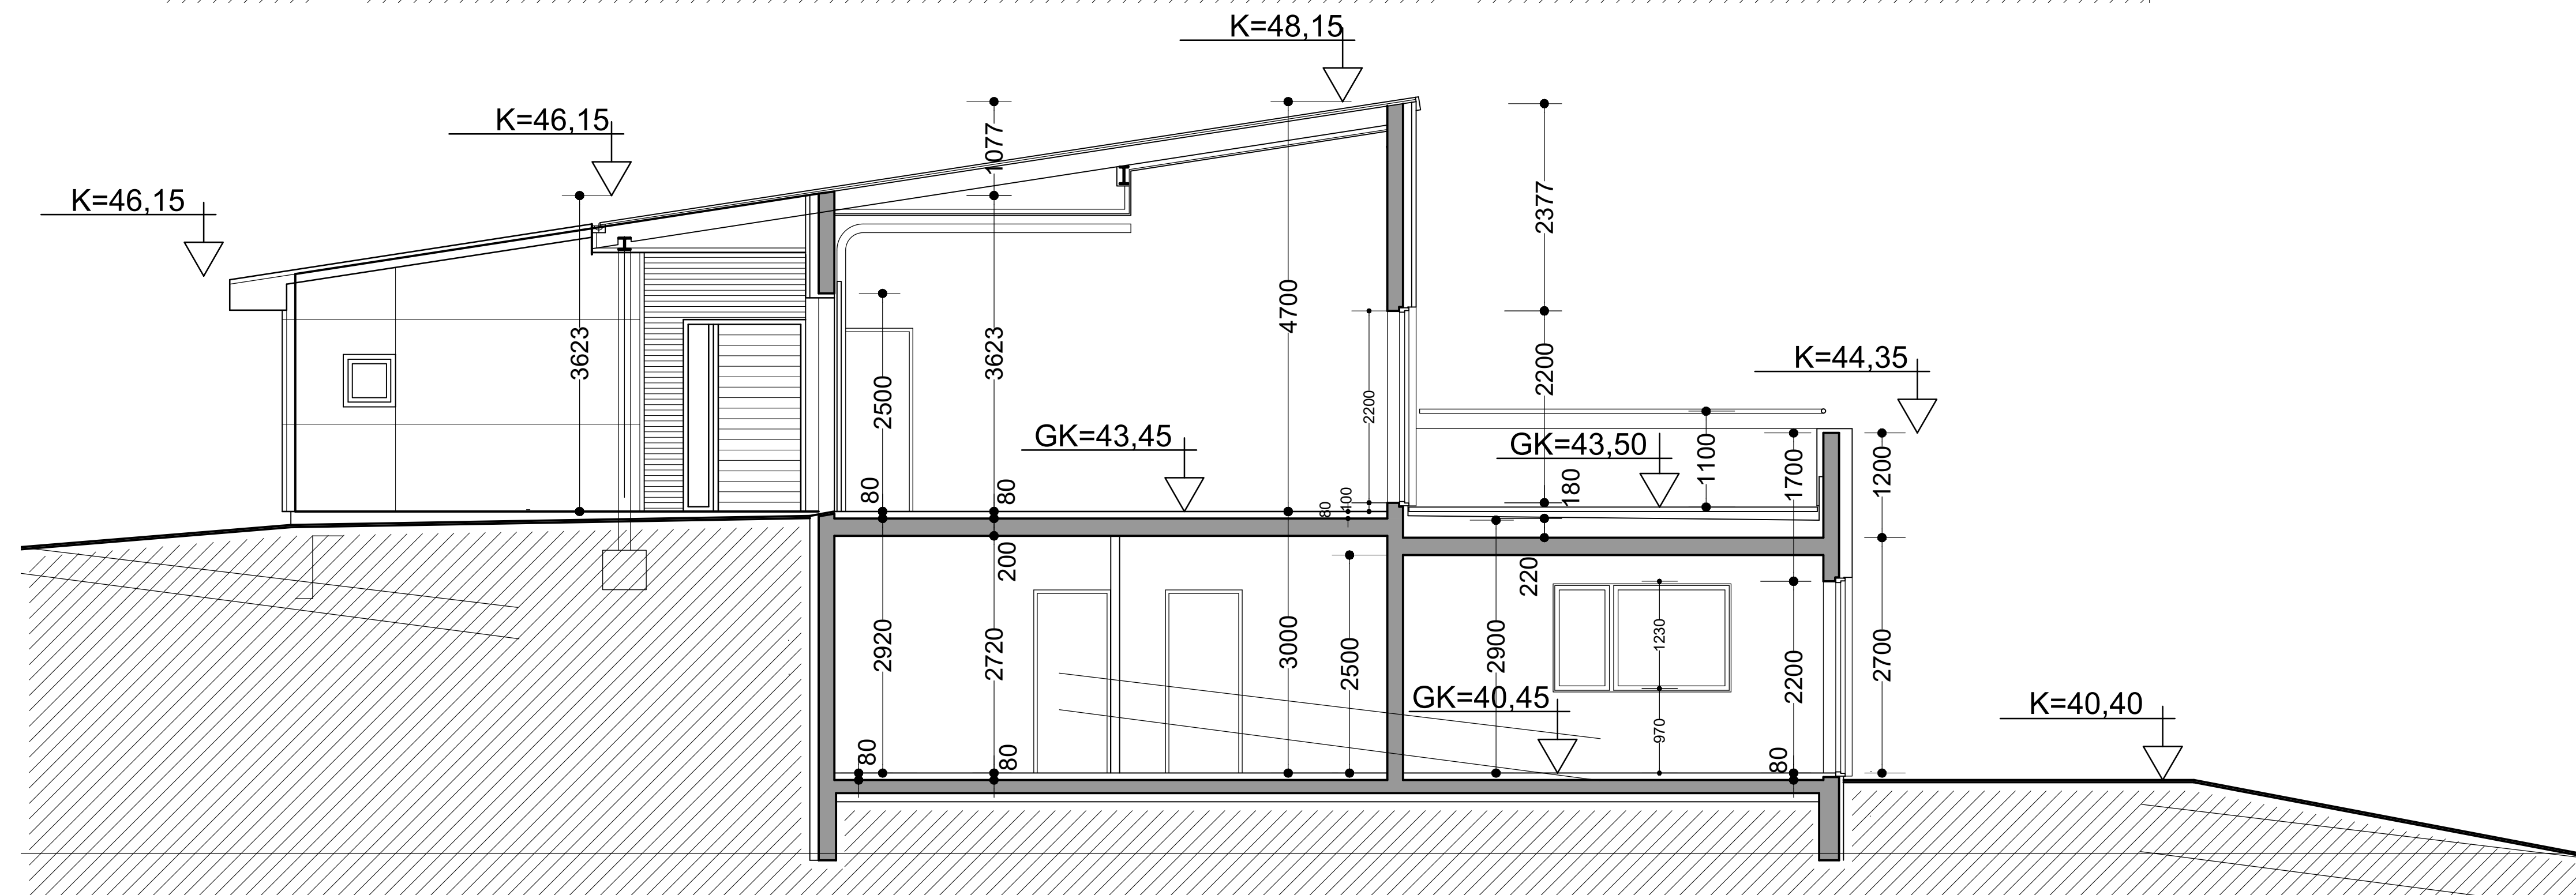


Snið B-B mkv. 1:50

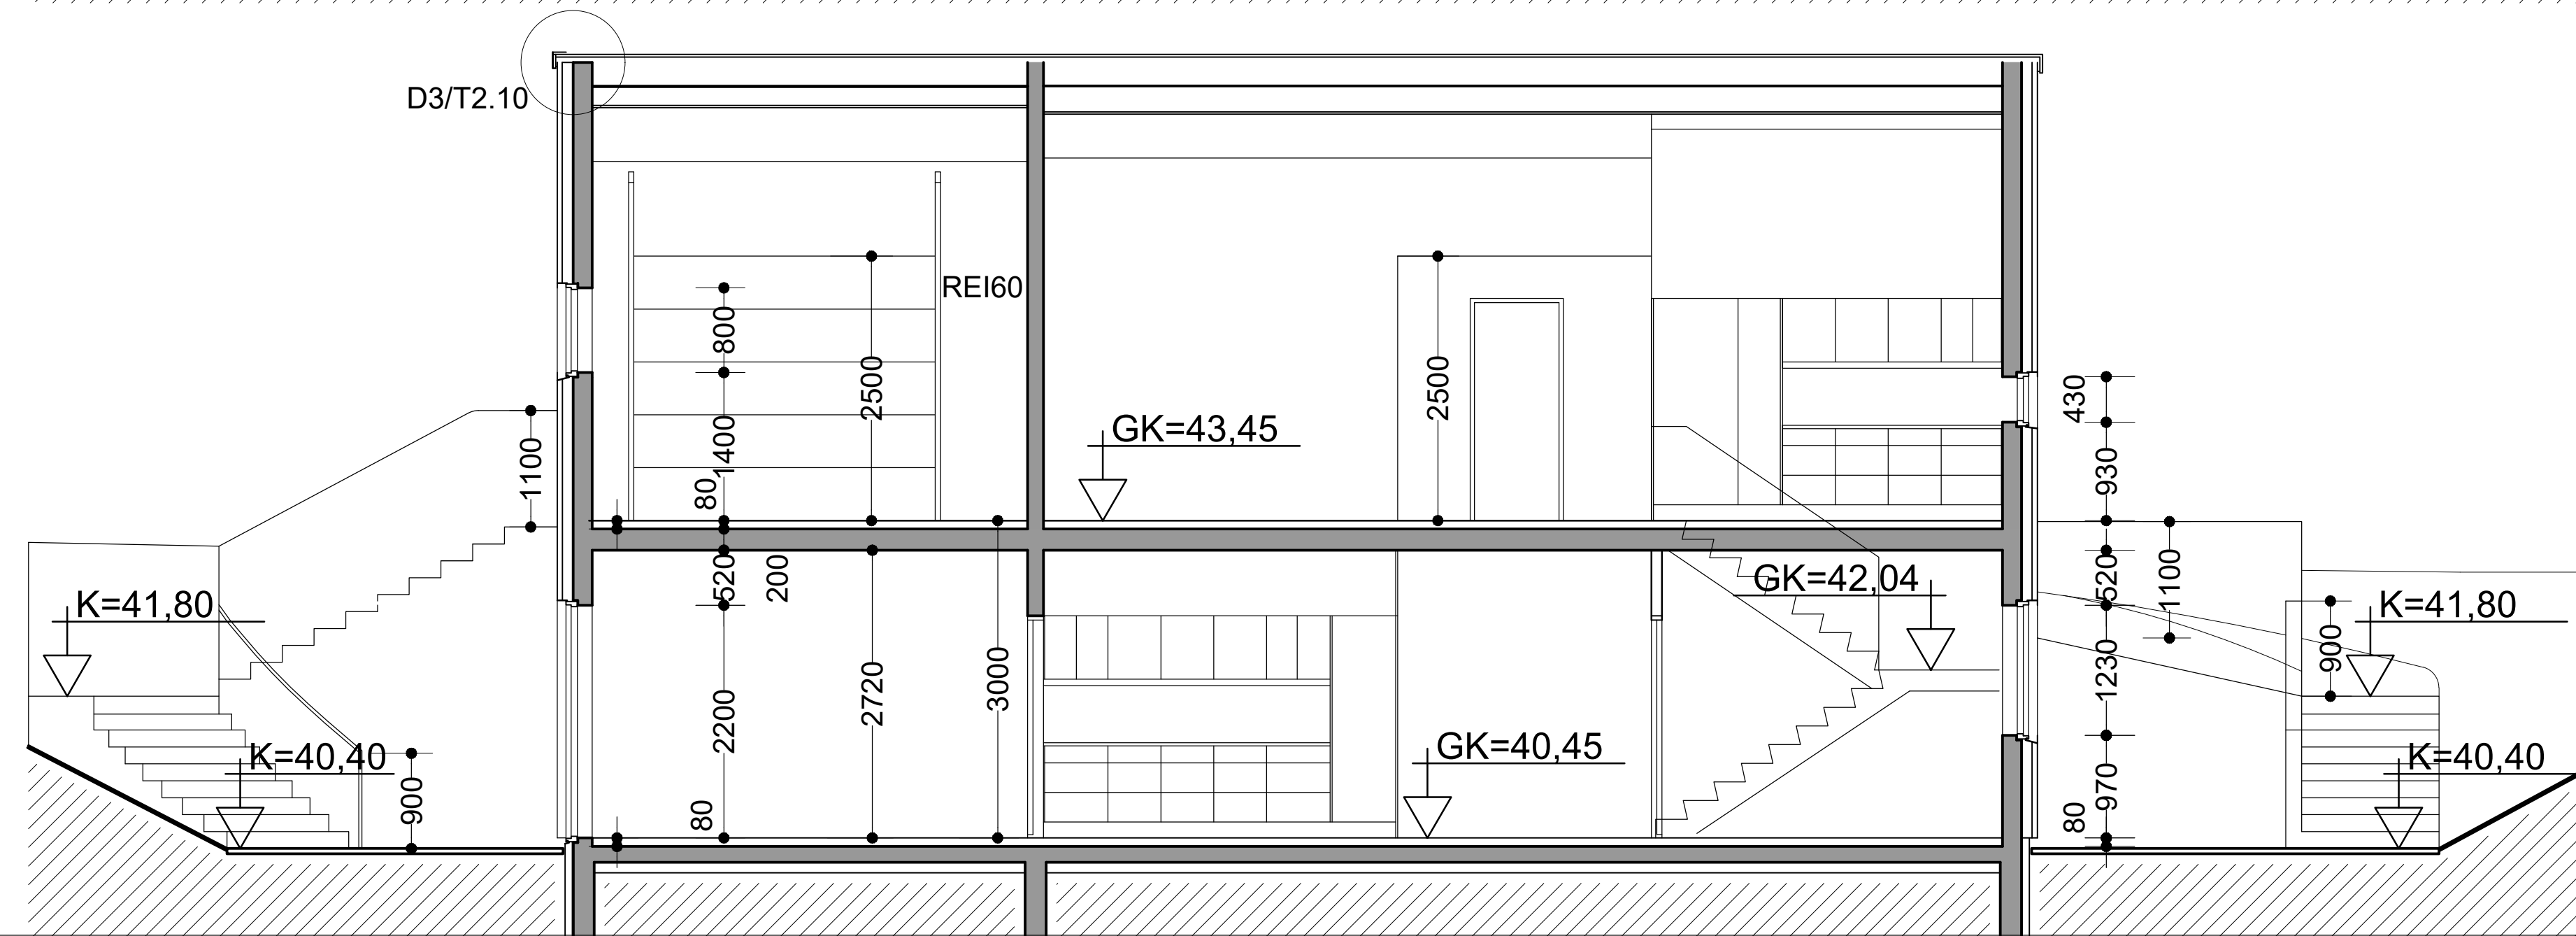


Snið C-C mkv. 1:50

16.08.2024	Málsetning glugga og hurða
23.07.2024	Gluggar og málsetningar
Breytingar dags.:	Skýringar
Verkheiti:	Völuskarð 3 Hafnarfirði
Verkbáttur:	
Verkuppdrættir:	
Sniðmyndir	
Mkv.: A1 / 1:50	Dags.: 23.07.2020
Útgáfa:	Breytt: 16.08.2024
Hannað/ yfirf.:	IGP Teikn. nr.: 2.3
Undirritun:	

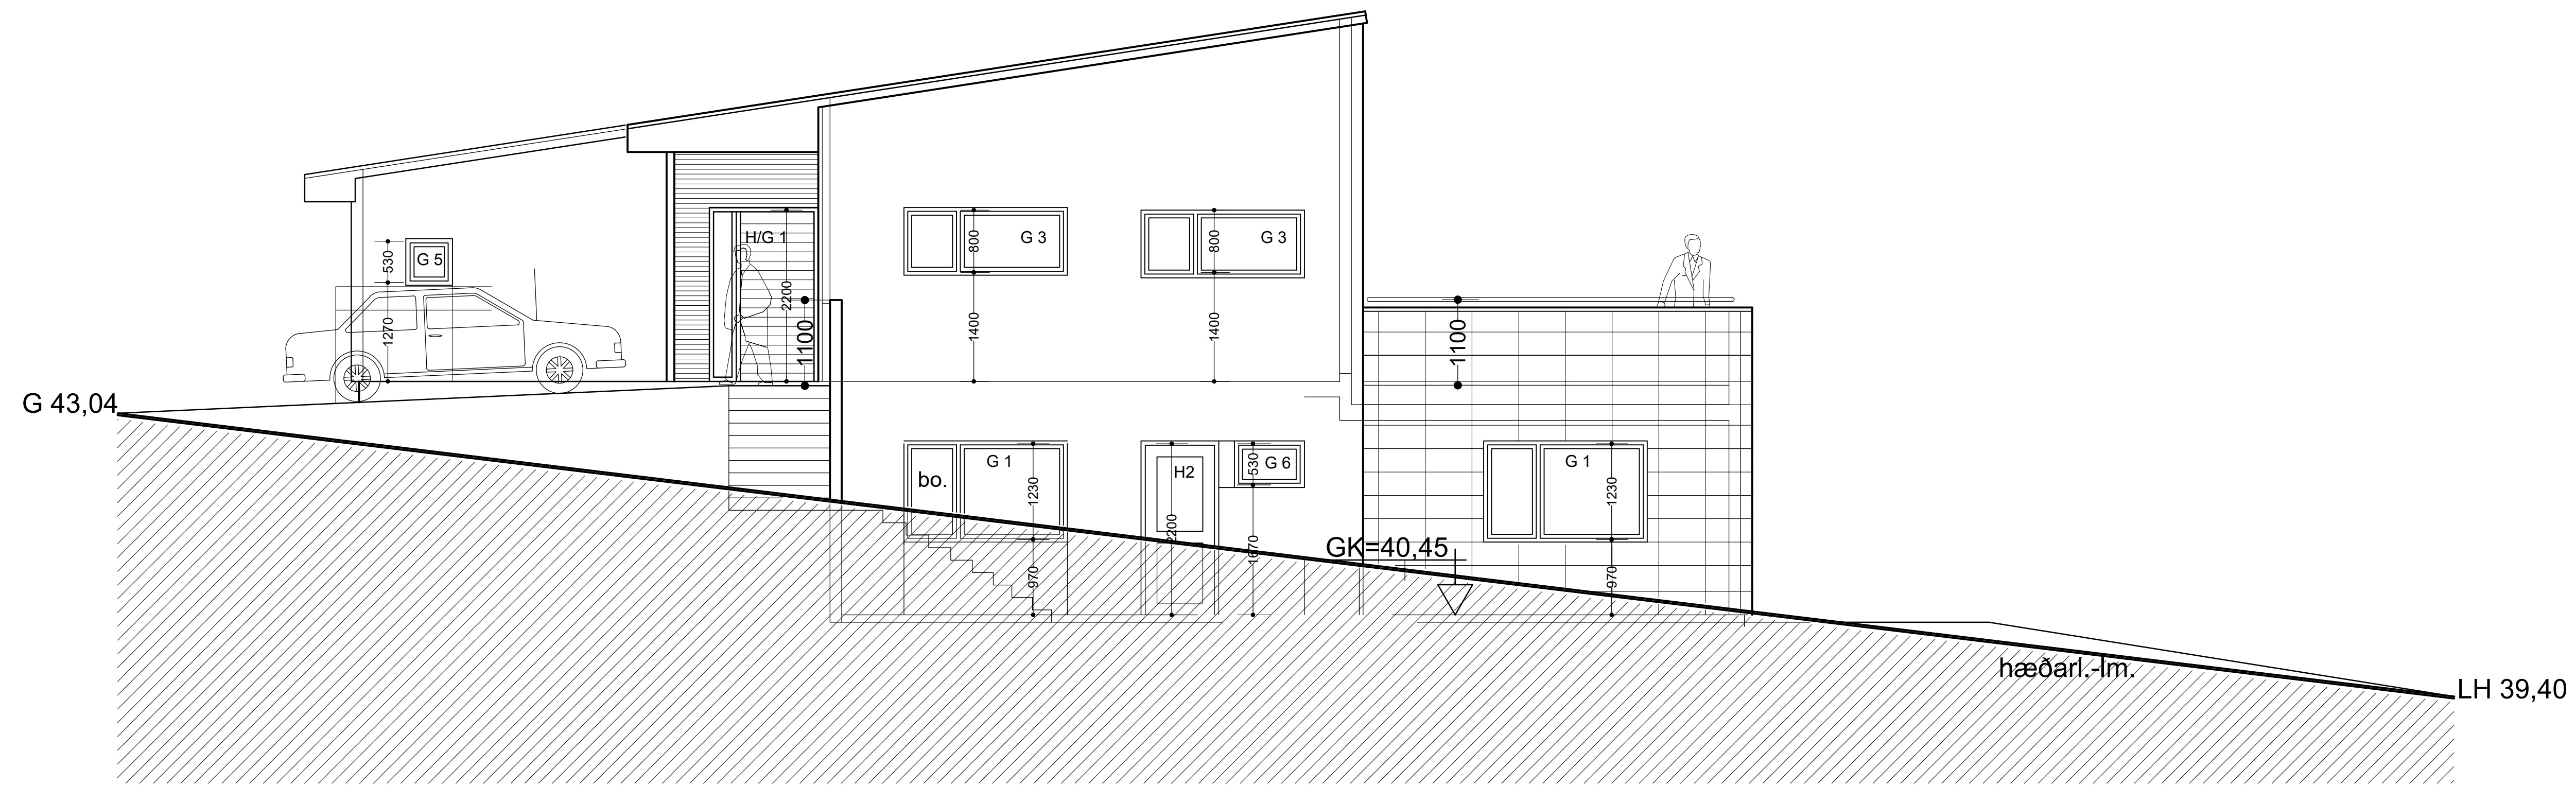

suð-austur

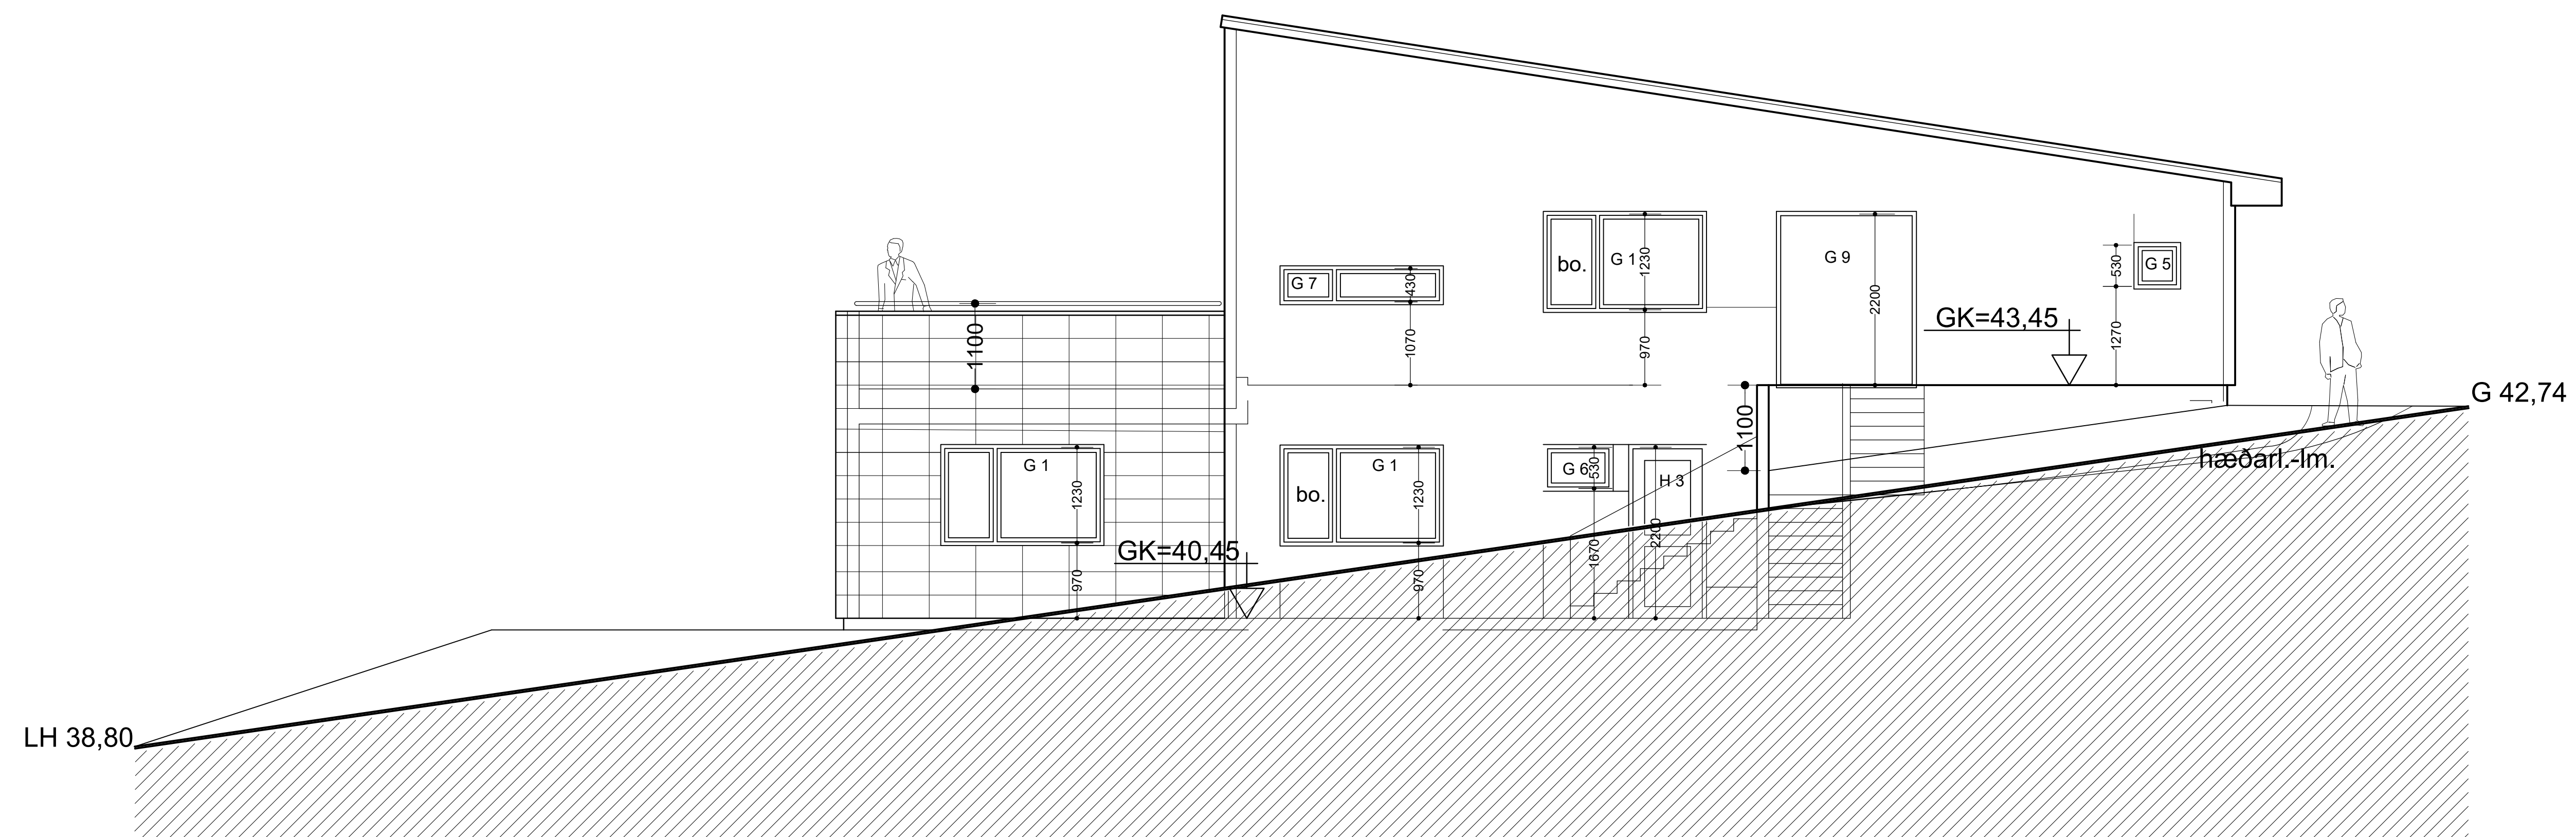

norð-vestur

16.08.2024 Málsetning glugga og hurða
 23.07.2024 Gluggar og málsetningar

Breytingar dags.: Skýringar

Verkheiti:
Völuskarð 3 Hafnarfirði

Verkbáttur:
 Verkuþprættir:
 Útlit norð-vestur suð-austur

Mkv.: A1 / 1:50 Dags.: 23.07.2020

Útgáfa: Breytt: 16.08.2024

Hannað/ yfir.: IGP Teikn. nr.: **2.4**

Undirritun:

BYGGVIR ehf.

Hönnunar - og Tækniþjónusta

Smiðjuvegi 11 200 Kópavogi
 Sími: 554 3523, gsm 897 3523, fax 554 3523
 netfang: ingi@byggvir.is
 Ingi Gunnar Þórðarson byggingafræðingur
 kt. 280453 - 3239

