

0. Kjallari

HELSTU TÁKN:

- EI60 Brunamótstaða
- C Sjálfokandi hurð
- S Reykþétt hurð
- Stjórsmíð brunavörðunarkerfis
- Sjörgunarp
- Merktur útgangur
- Flóttaleið
- Reyskynjari
- Neyðarlýsing
- Brunaslöng
- Handslökkvitæki
- Tuburatengi úðakerfis
- Stiglósta
- Hleðslustöð
- Reykkluga
- Gat í gólf
- Gólfniðurfall
- gn. Niðurfall
- lf. Niðurfall
- ROB Rafdrifinn opnunarbúnaður

Verkhelti: **Apalskarö 6**


Teikning: kjallari  
 Verkskaupi: VHE  
 Arkitekt: Orri Árnason  
 Hönnunarsjóni: Orri Árnason  
 Teiknað af: JU  
 Yfirfarið af: óa

Dags: 23.01.2023  
 Kvarði: 1:50  
 Stærð: A1  
 Fjöldi teikn.: 11

**ZEPPÉLIN**  
 ARKITEKTAR

3.1.1

Orri Árnason FAI Kt: 080864-5749 - www.zeppelein.is - tel 5533640 - zeppelein@zeppelein.is

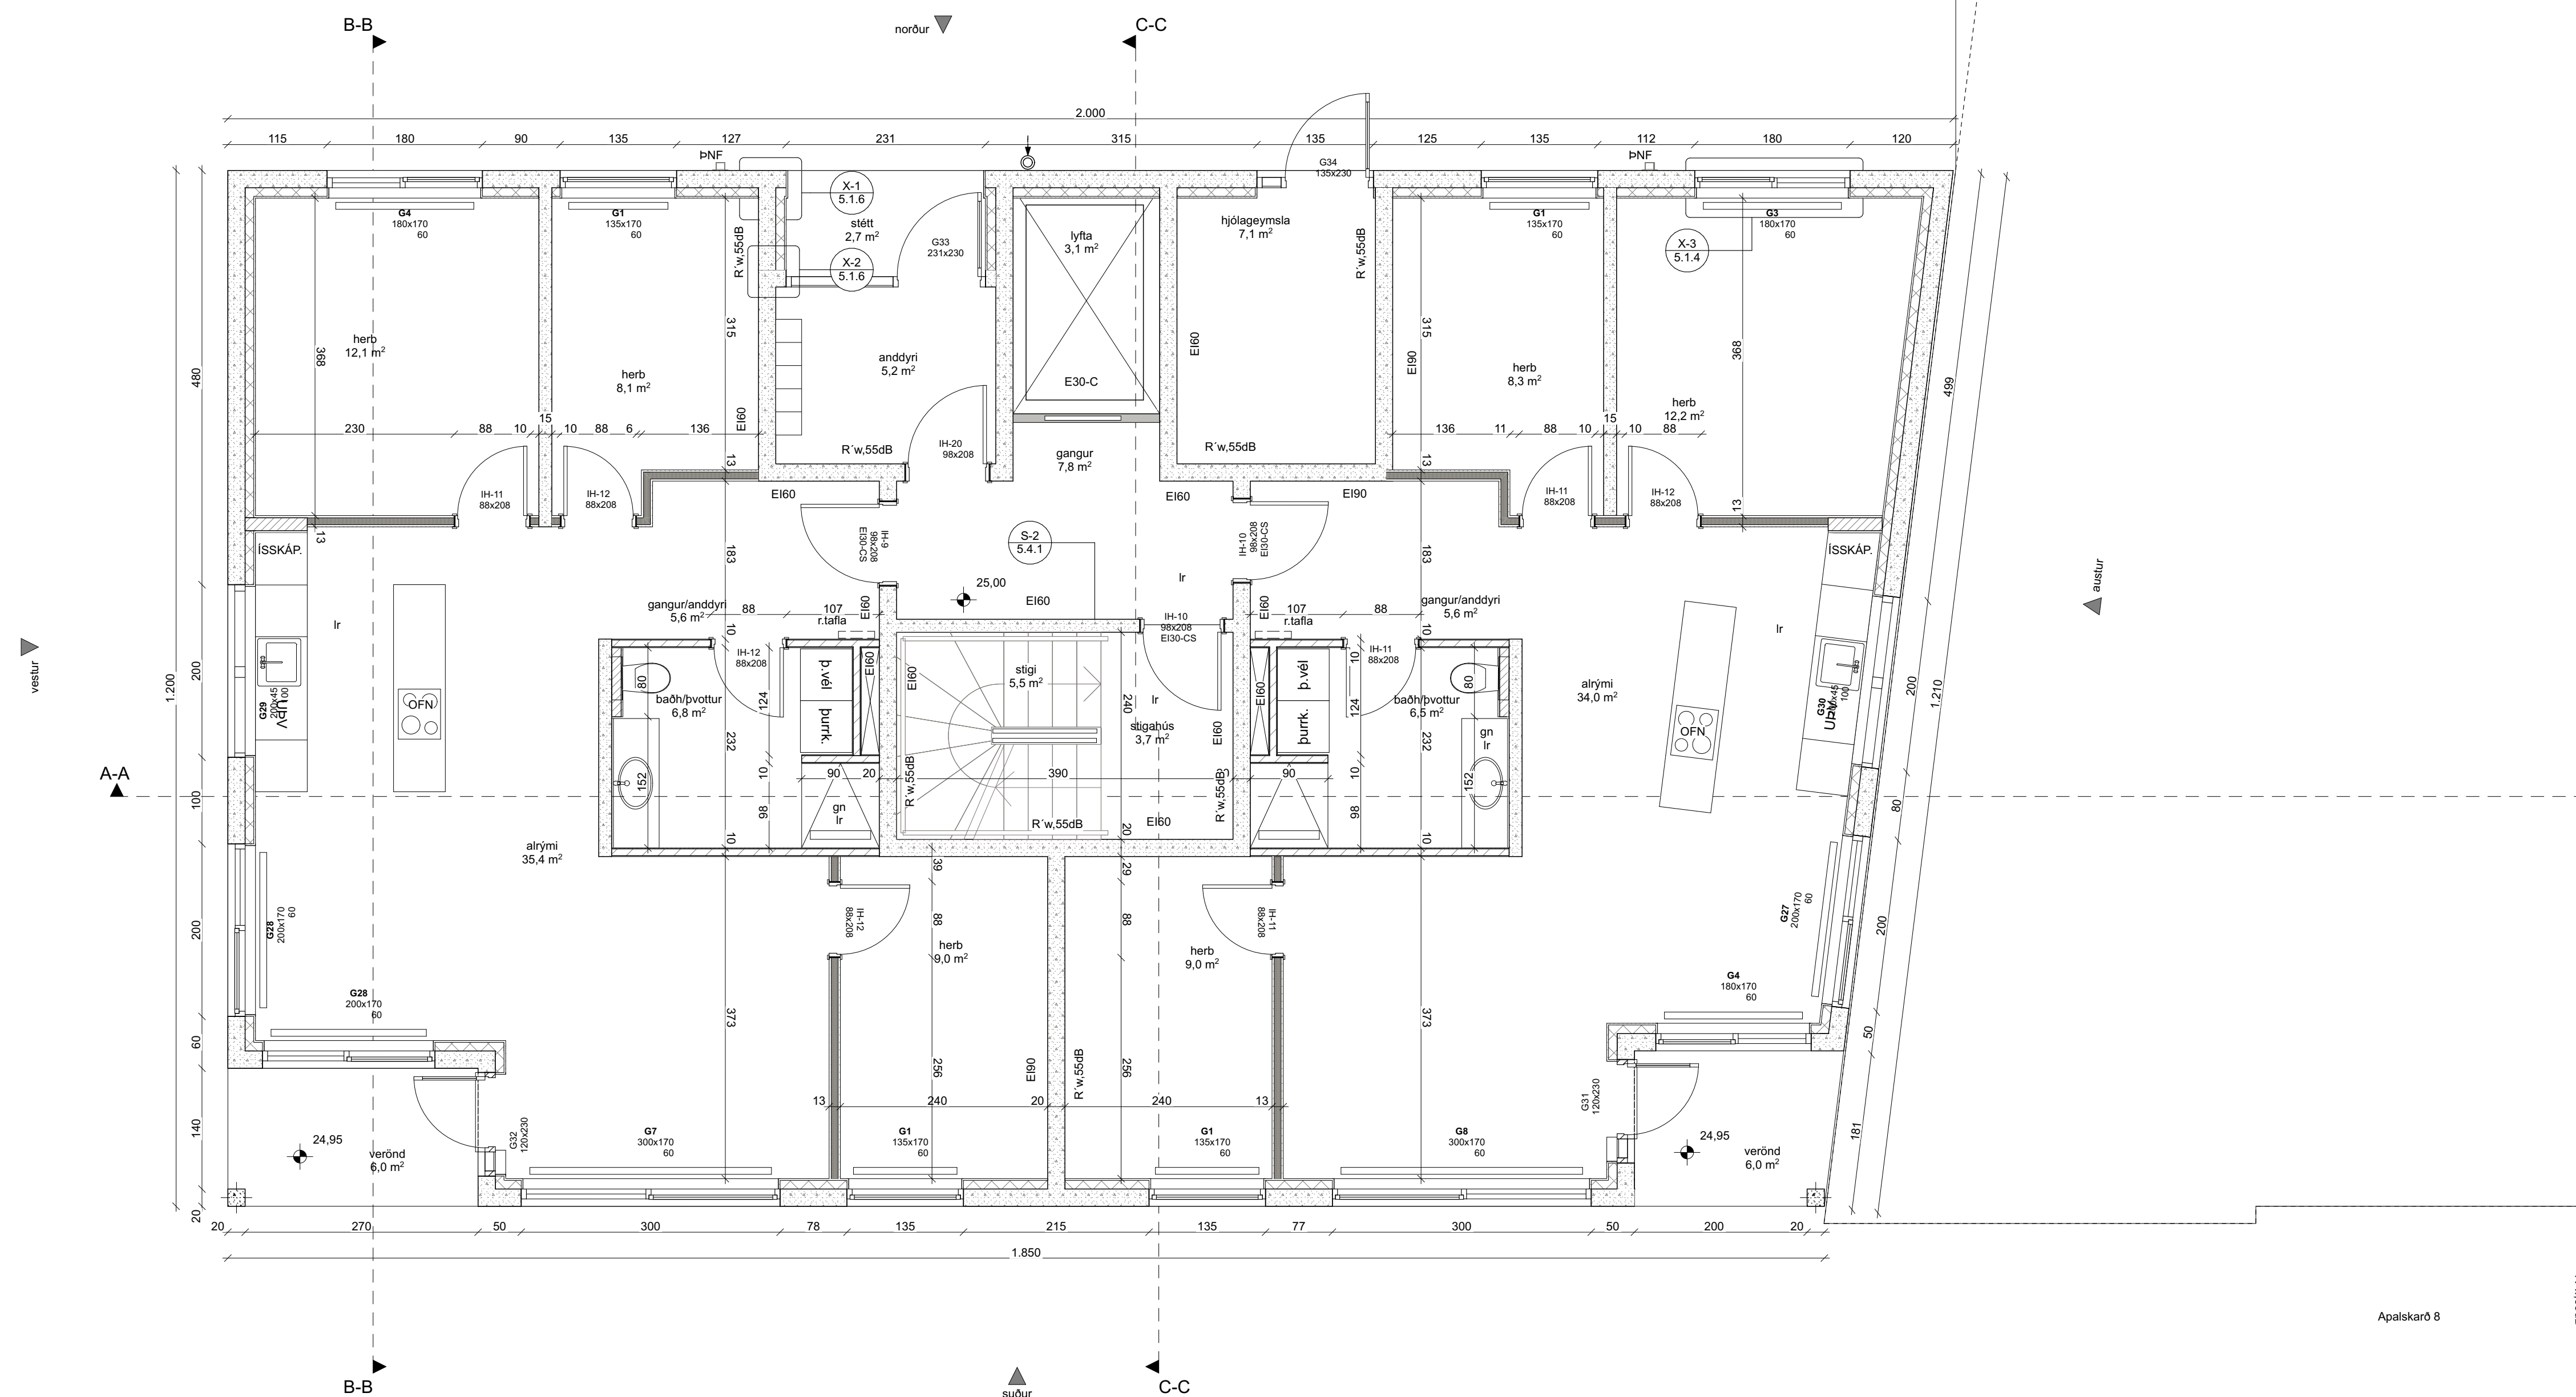

- HELSTU TÁKN:
- Ei60 Brunamótstaða
  - C Sjálfkandi hurð
  - S Reykþétt hurð
  - Stjórsmíð brunavíðrunarkerfis
  - Sjörgunarop
  - Fyllistigi við björgunarop
  - Merktur útgangur
  - Flattaleið
  - Reykskjarnari
  - Neyðarlýsing
  - Brunaslanga
  - Handslökkvítæki
  - Tvilbatangi úðakerfis
  - Stigleðsta
  - Hlú Hlúslustóð
  - Reyklúga
  - Gat í gölf
  - Gólfniðurfall
  - gn. Loftrásing
  - nf. Niðurfall
  - ROB Rafdrifinn opunarbúnaður


Verkhelti: **Apalskarð 6**  
 Teikning: 1. hæð  
 Verkaupi: VHE  
 Arkitekt: Orri Árnason  
 Hönnunarskjóti: Orri Árnason  
 Teiknað af: JU  
 Yfirfarið af: oa

Dags: 23.01.2023  
 Kvarði: 1:50  
 Stærð: A1  
 Fjöldi teikn.: 11

**ZEPPÉLIN**  
 ARKITEKTAR

Orri Árnason FAI Kt: 080864-5749 - www.zeppelin.is - tel 5533640 - zeppelin@zeppelin.is



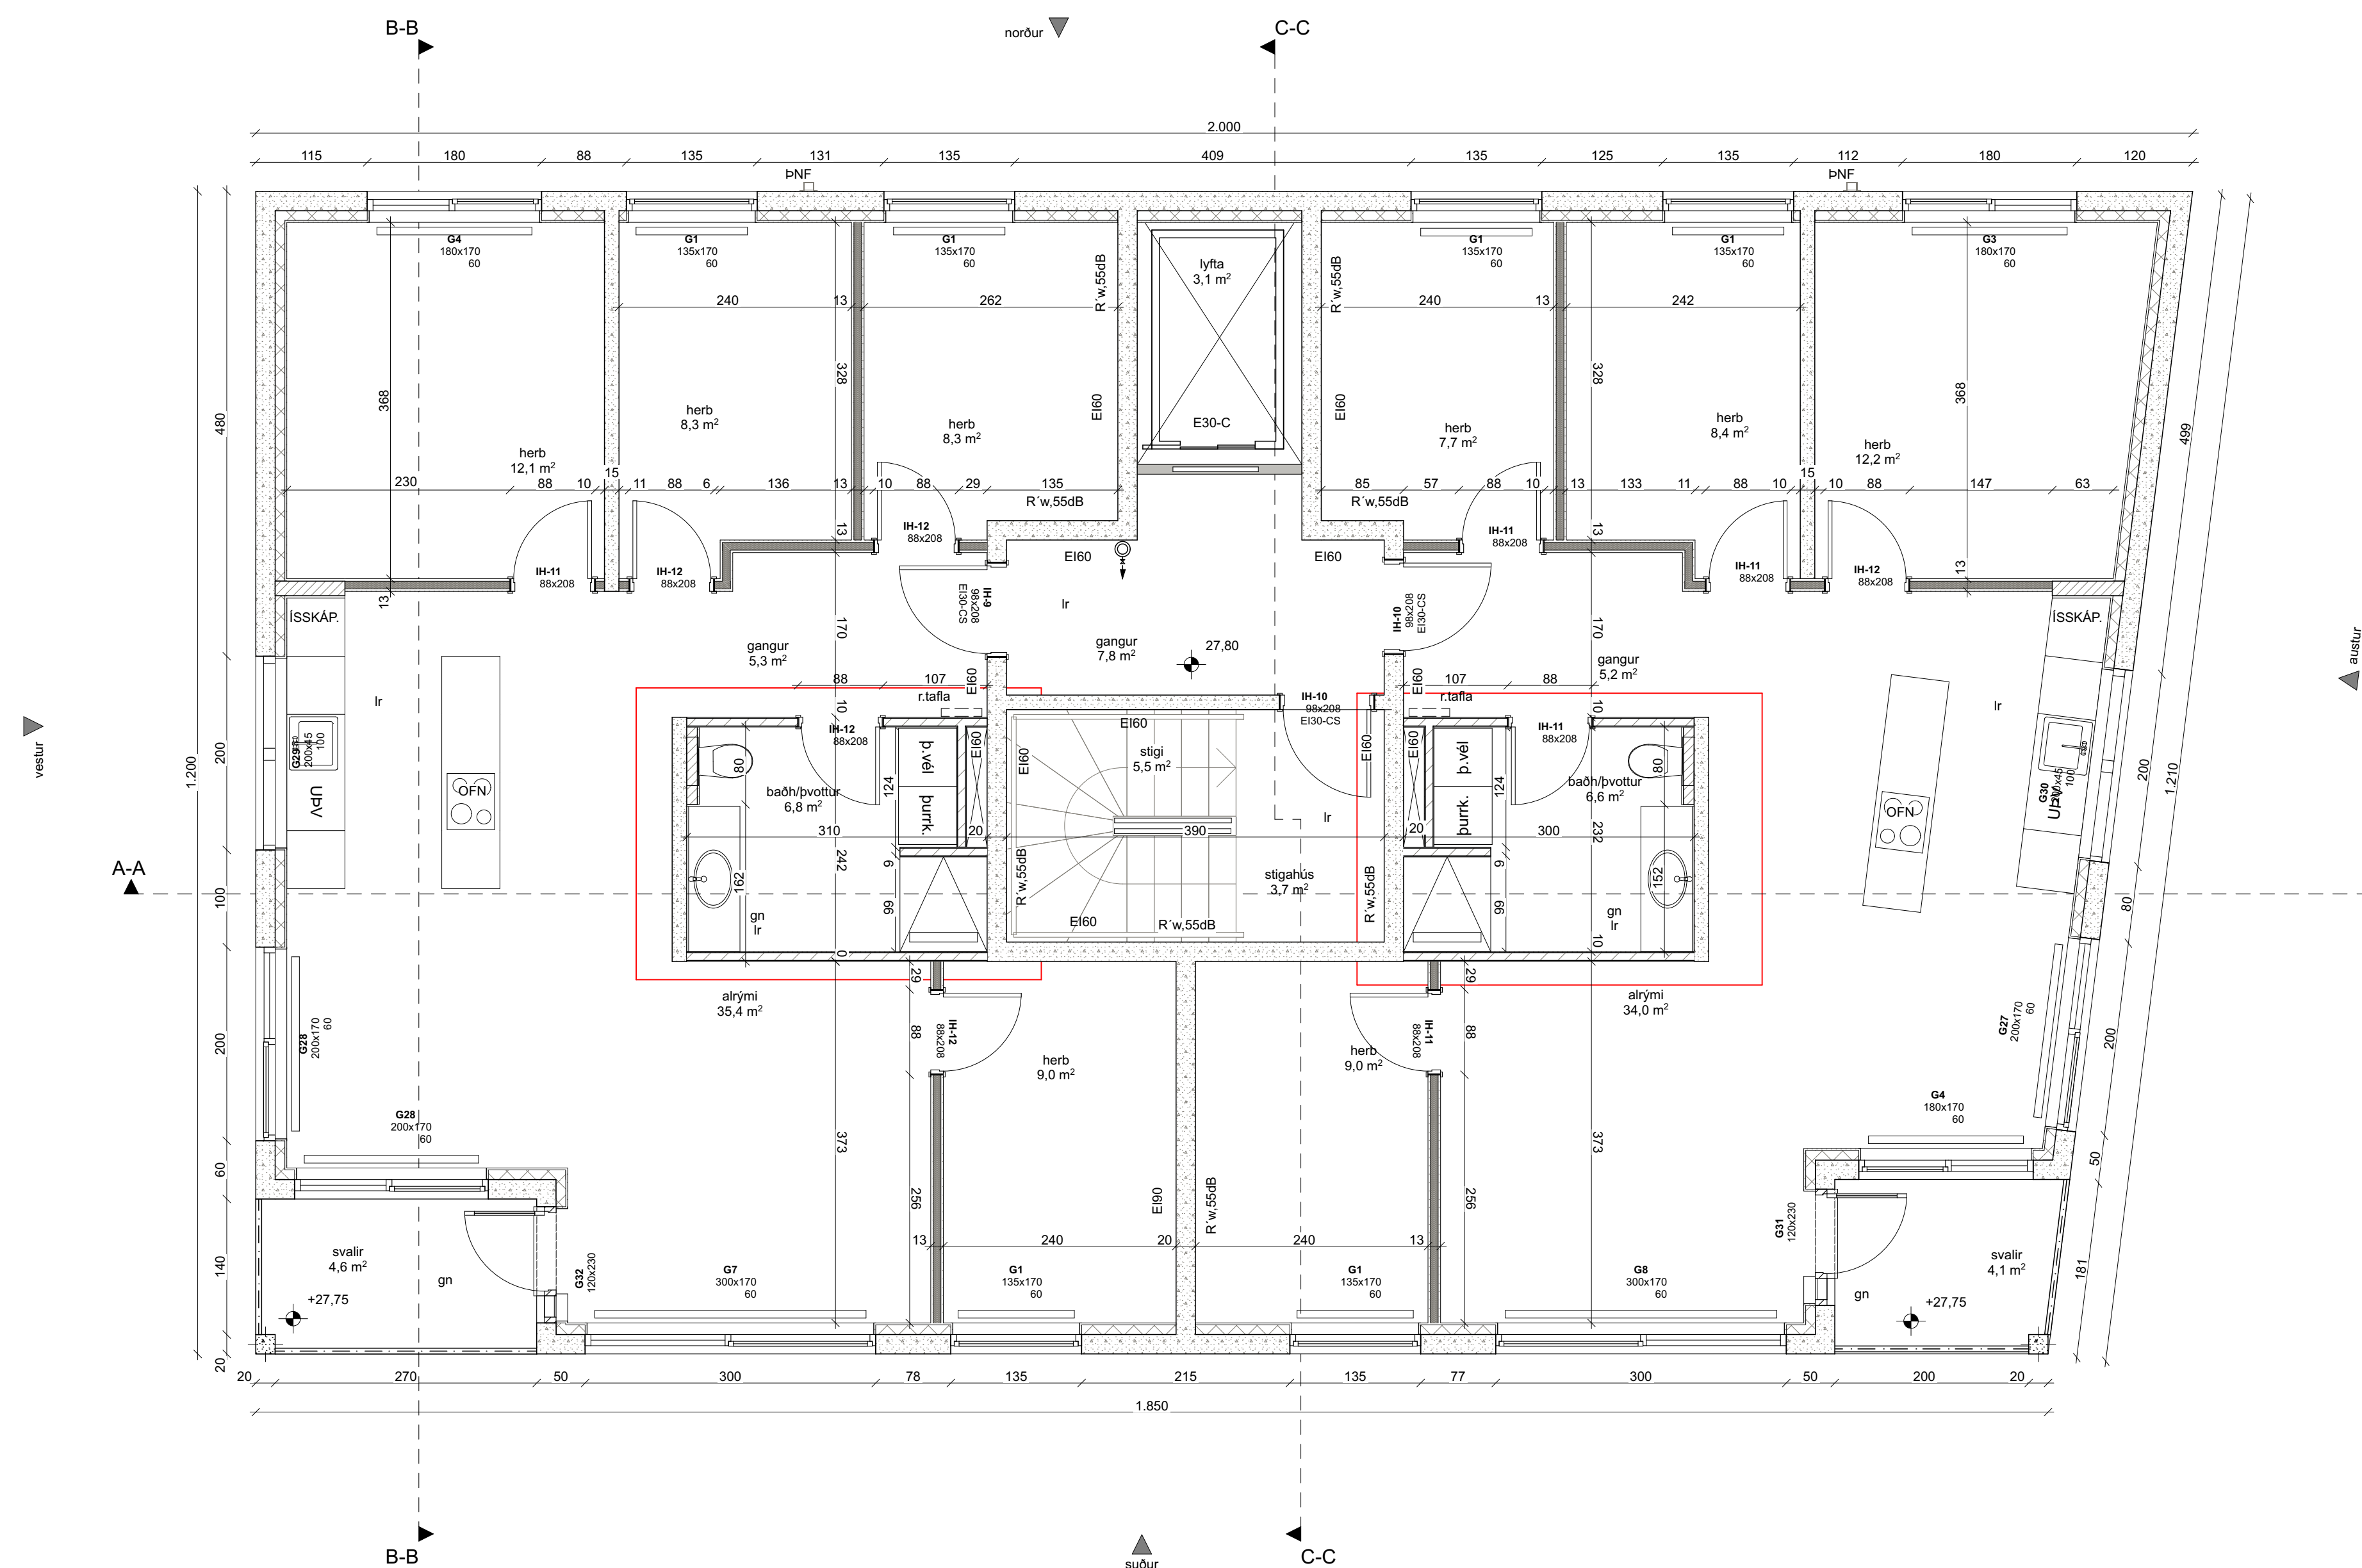


- HELSTU TÁKN:
- E160 Brunamótstaða
  - C Sjálfkandi hurð
  - S Reykþétt hurð
  - Stjórsmíð brunavörðunarkerfis
  - Sjörgunarop
  - Fylltligi við stjörgunarop
  - Merktur útgangur
  - Flötaleið
  - Reykskyrnari
  - Neyðarlýsing
  - Brunaslanga
  - Handslökkvítæki
  - Tvilvatangi úðakerfis
  - Stiglósta
  - Hlúðslúð
  - Reykkluga
  - Gat í gölf
  - Gölfínúðrúfall
  - gn. Loftþræsing
  - nf. Niðurrúfall
  - ROB Rafdrifinn opunarbúnaður

Verkhelti: **Apalskarð 6**  
 Teikning: 2. hæð  
 Verkaupi: VHE  
 Arkitekt: Orrí Árnason  
 Hönnunarsjóni: Orrí Árnason  
 Teiknað af: JU  
 Yfirfarið af: óá

Dags: 23.01.2023  
 Kvarði: 1:50  
 Stærð: A1  
 Fjöldi teikn.: 11

**ZEPPÉLIN**  
 ARKITEKTAR

Orrí Árnason FAI Kt. 080864-5749 - www.zeppelin.is - tel 5533640 - zeppelin@zeppelin.is

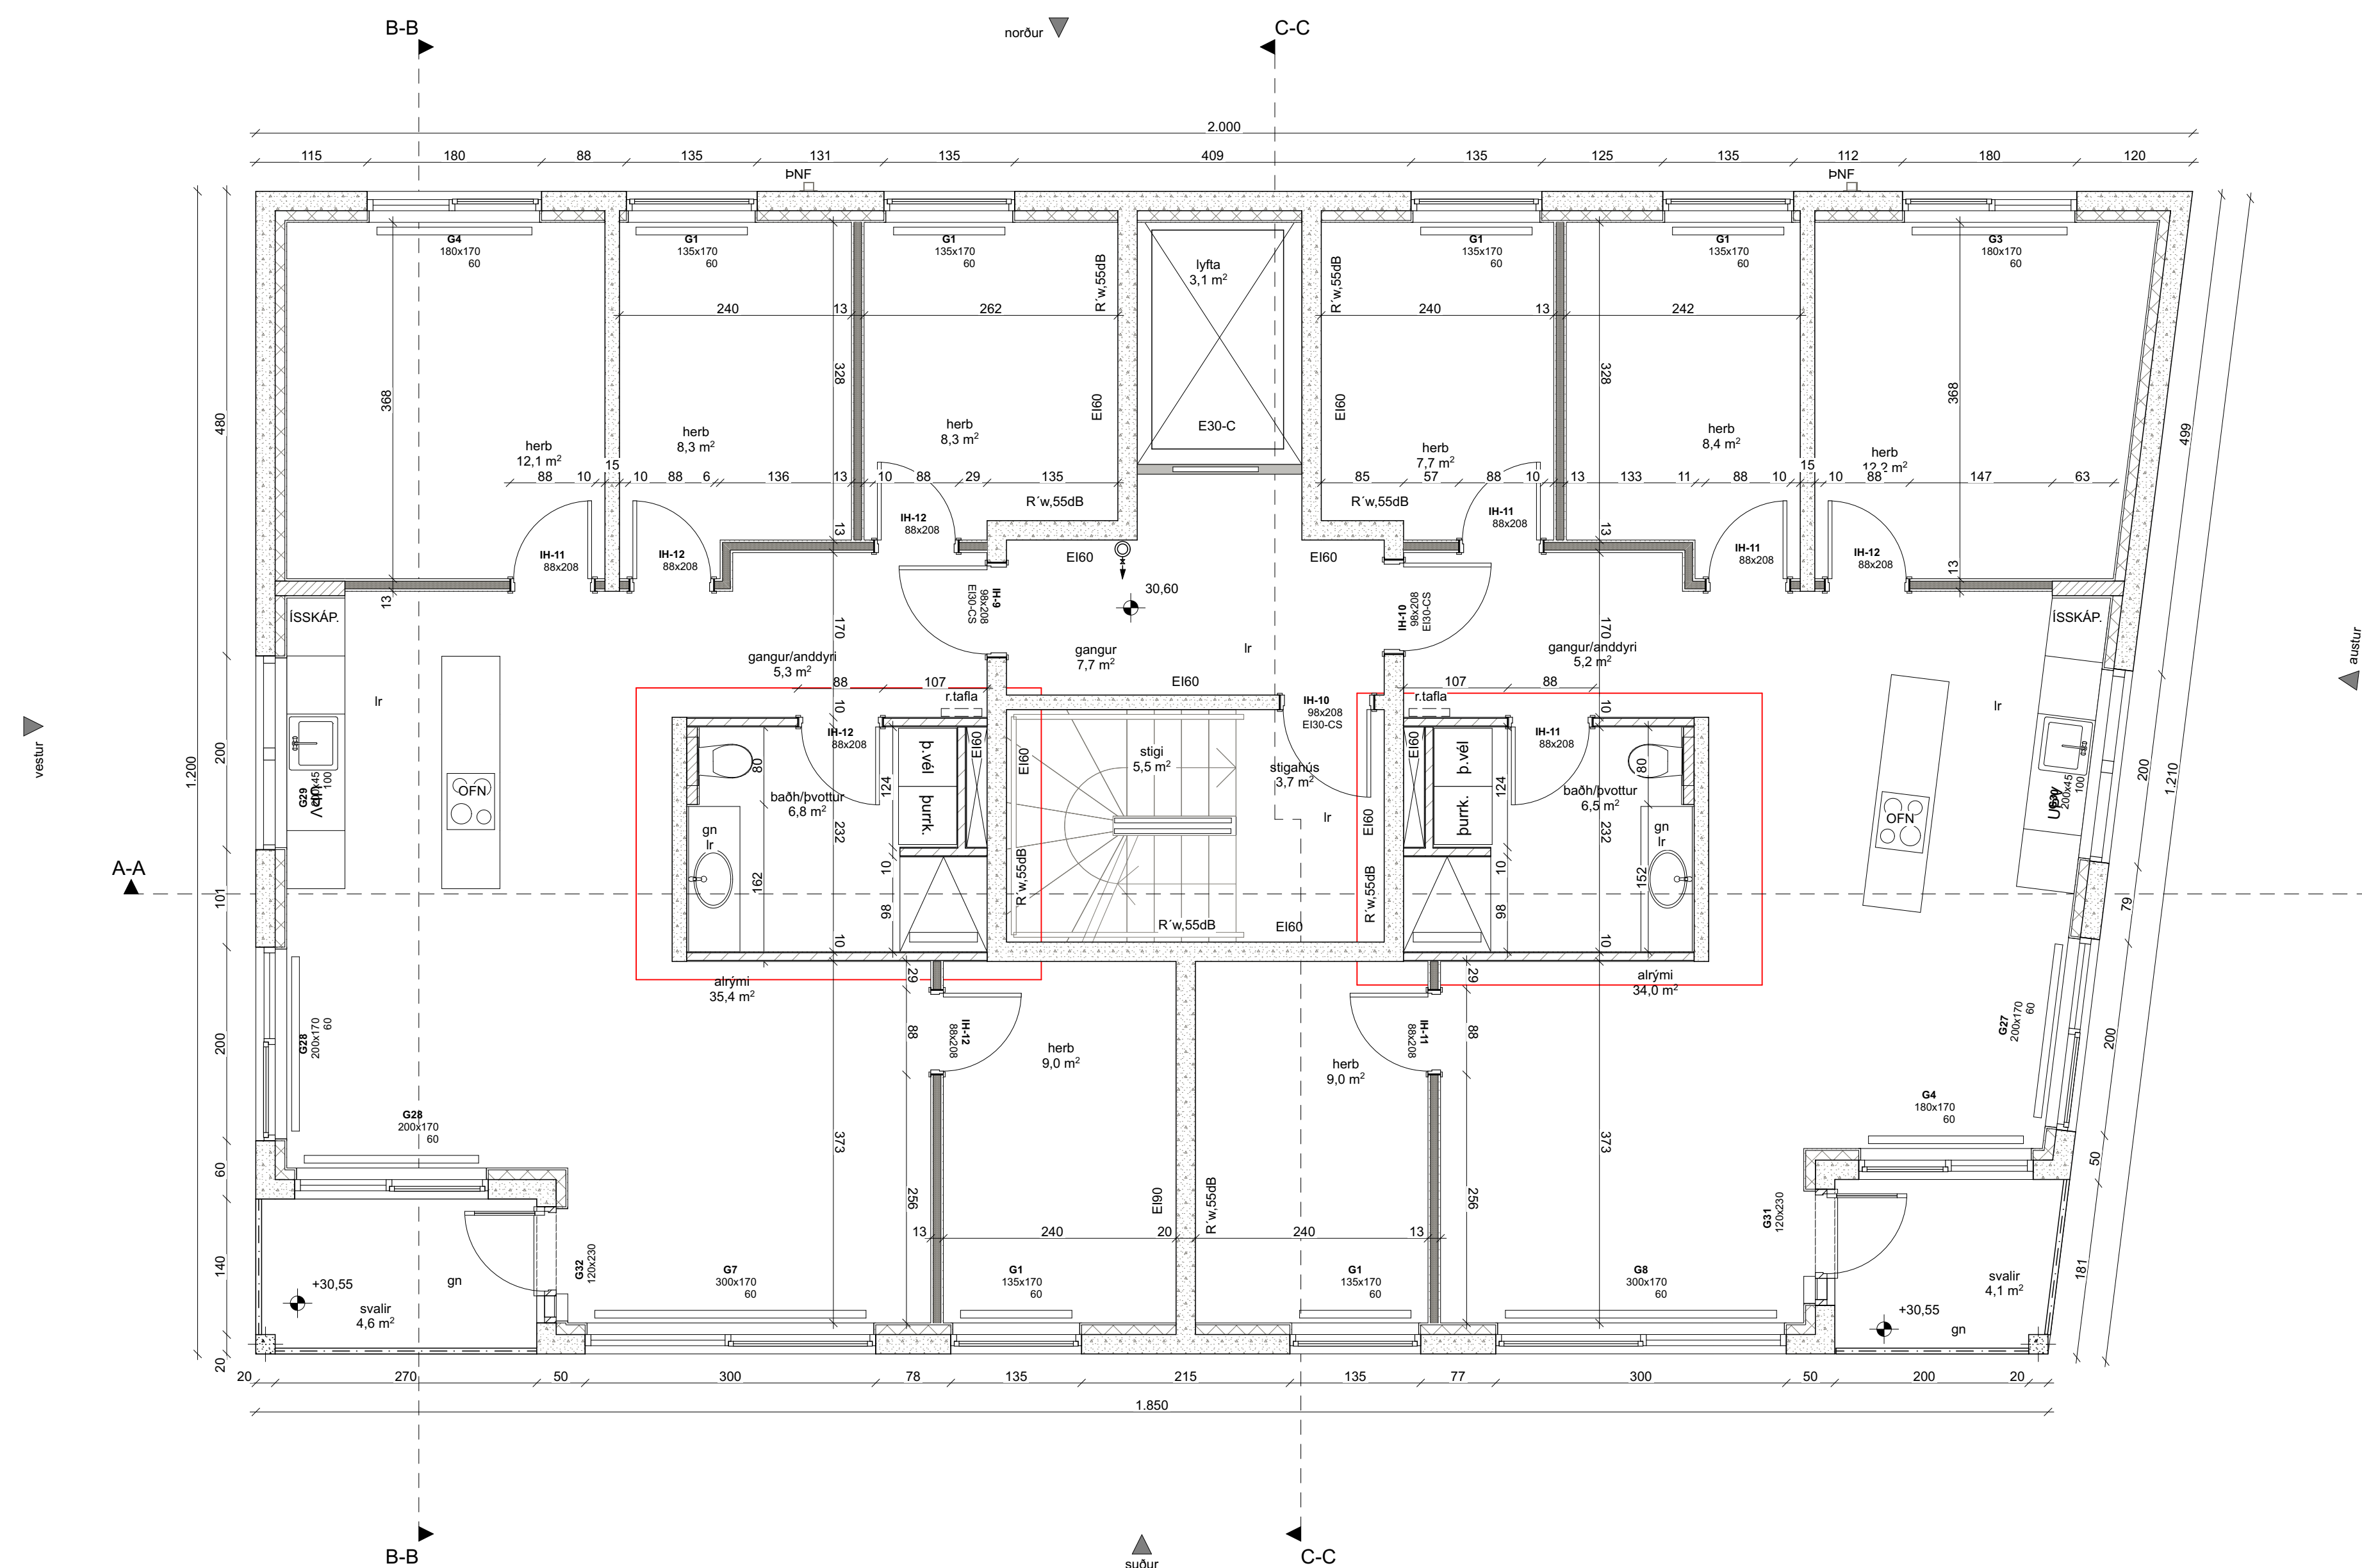

- HELSTU TÁKN:
- E160 Brunamótstaða
  - C Sjálfkandi hurð
  - S Reykþétt hurð
  - Stjórnsíð brunavíðvörðunarkerfis
  - Sjörgunarp
  - Felldagi við björgunarp
  - Merktur útgangur
  - Flötaleið
  - Reykskjarnari
  - Neyðarlýsing
  - Brunaslanga
  - Handslökkvitæki
  - Tvilvatangi úðakerfis
  - Stiglósta
  - Hlú Hlú
  - Reykkluga
  - Gat í gólf
  - Gólfniðurfall
  - gn. Loftrásing
  - nf. Niðurfall
  - ROB Rafdrifinn opnunarbúnaður


Verkheiti: **Apalskarð 6**  
 Teikning: 3. hæð  
 Verkkápu: VHE  
 Arkitekt: Orrí Árnason  
 Hönnunarsjóni: Orrí Árnason  
 Teiknað af: JU  
 Yfirfarið af: óá

Dags: 23.01.2023  
 Kvarði: 1:50  
 Stærð: A1  
 Fjöldi teikn.: 11

**ZEPPÉLIN**  
 ARKITEKTAR

Orrí Árnason FAI Kt: 080864-5749 - www.zeppelin.is - tel 5533640 - zeppelin@zeppelin.is



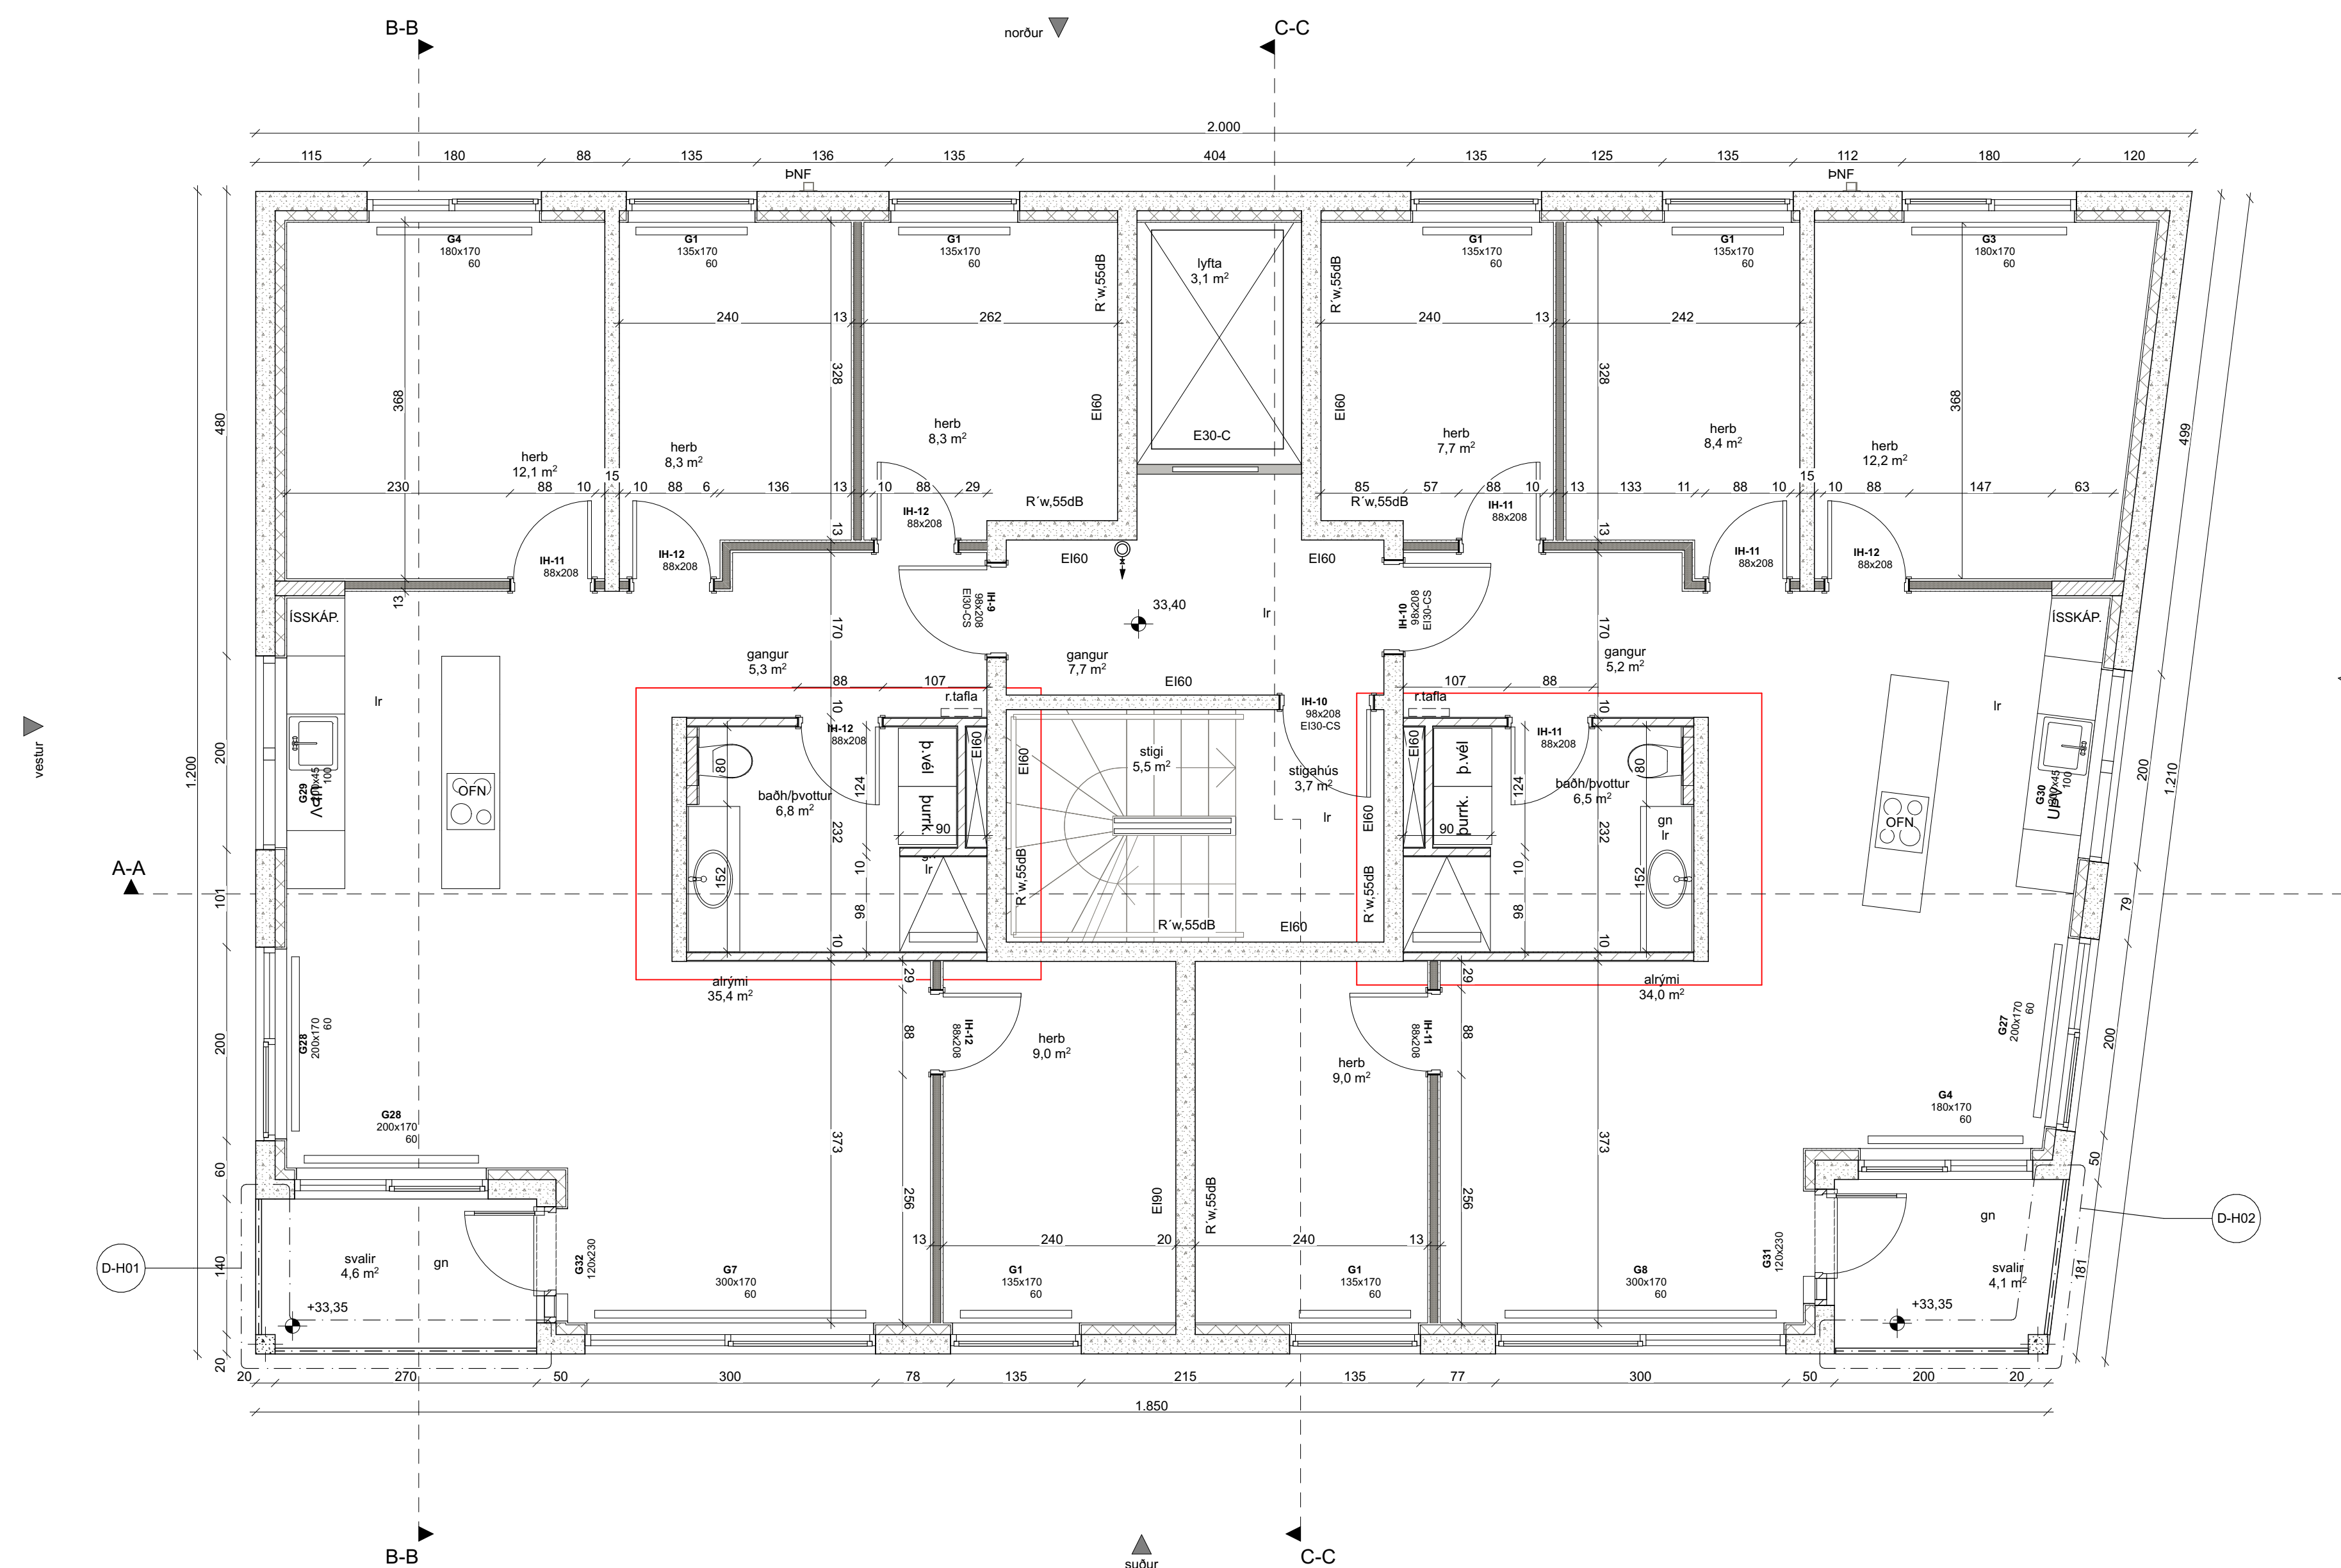


- HELSTU TÁKN:
- E160 Brunamótstaða
  - C Sjálfkandi hurð
  - S Reykþétt hurð
  - Stjórsmíð brunavíðvornarkerfis
  - Sjörgunarp
  - Fylltigi við stjörgunarp
  - Merktur útgangur
  - Flötaleið
  - Reykskjarni
  - Neyðarlýsing
  - Brunaslanga
  - Handslökkvitæki
  - Tíubratangi úðakerfis
  - Stíglósta
  - Hlú Hlúslustóð
  - Reykkluga
  - Gat í gölf
  - Göfnúdurfall
  - gn. Gn.
  - lf. Loftrásing
  - nf. Niðurfall
  - ROB Rafdrifinn opunarbúnaður

Verkhelti: **Apalskarð 6**  
 Teikning: 4. hæð  
 Verkaupi: VHE  
 Arkitekt: Orrí Árnason  
 Hönnunarsjóni: Orrí Árnason  
 Teiknað af: JU  
 Yfirfarið af: óá

Dags: 23.01.2023  
 Kvarði: 1:50  
 Stærð: A1  
 Fjöldi teikn.: 11

**ZEPPÉLIN**  
 ARKITEKTAR

Orrí Árnason FAI Kt: 080864-5749 - www.zeppelin.is - tel 5533640 - zeppelin@zeppelin.is

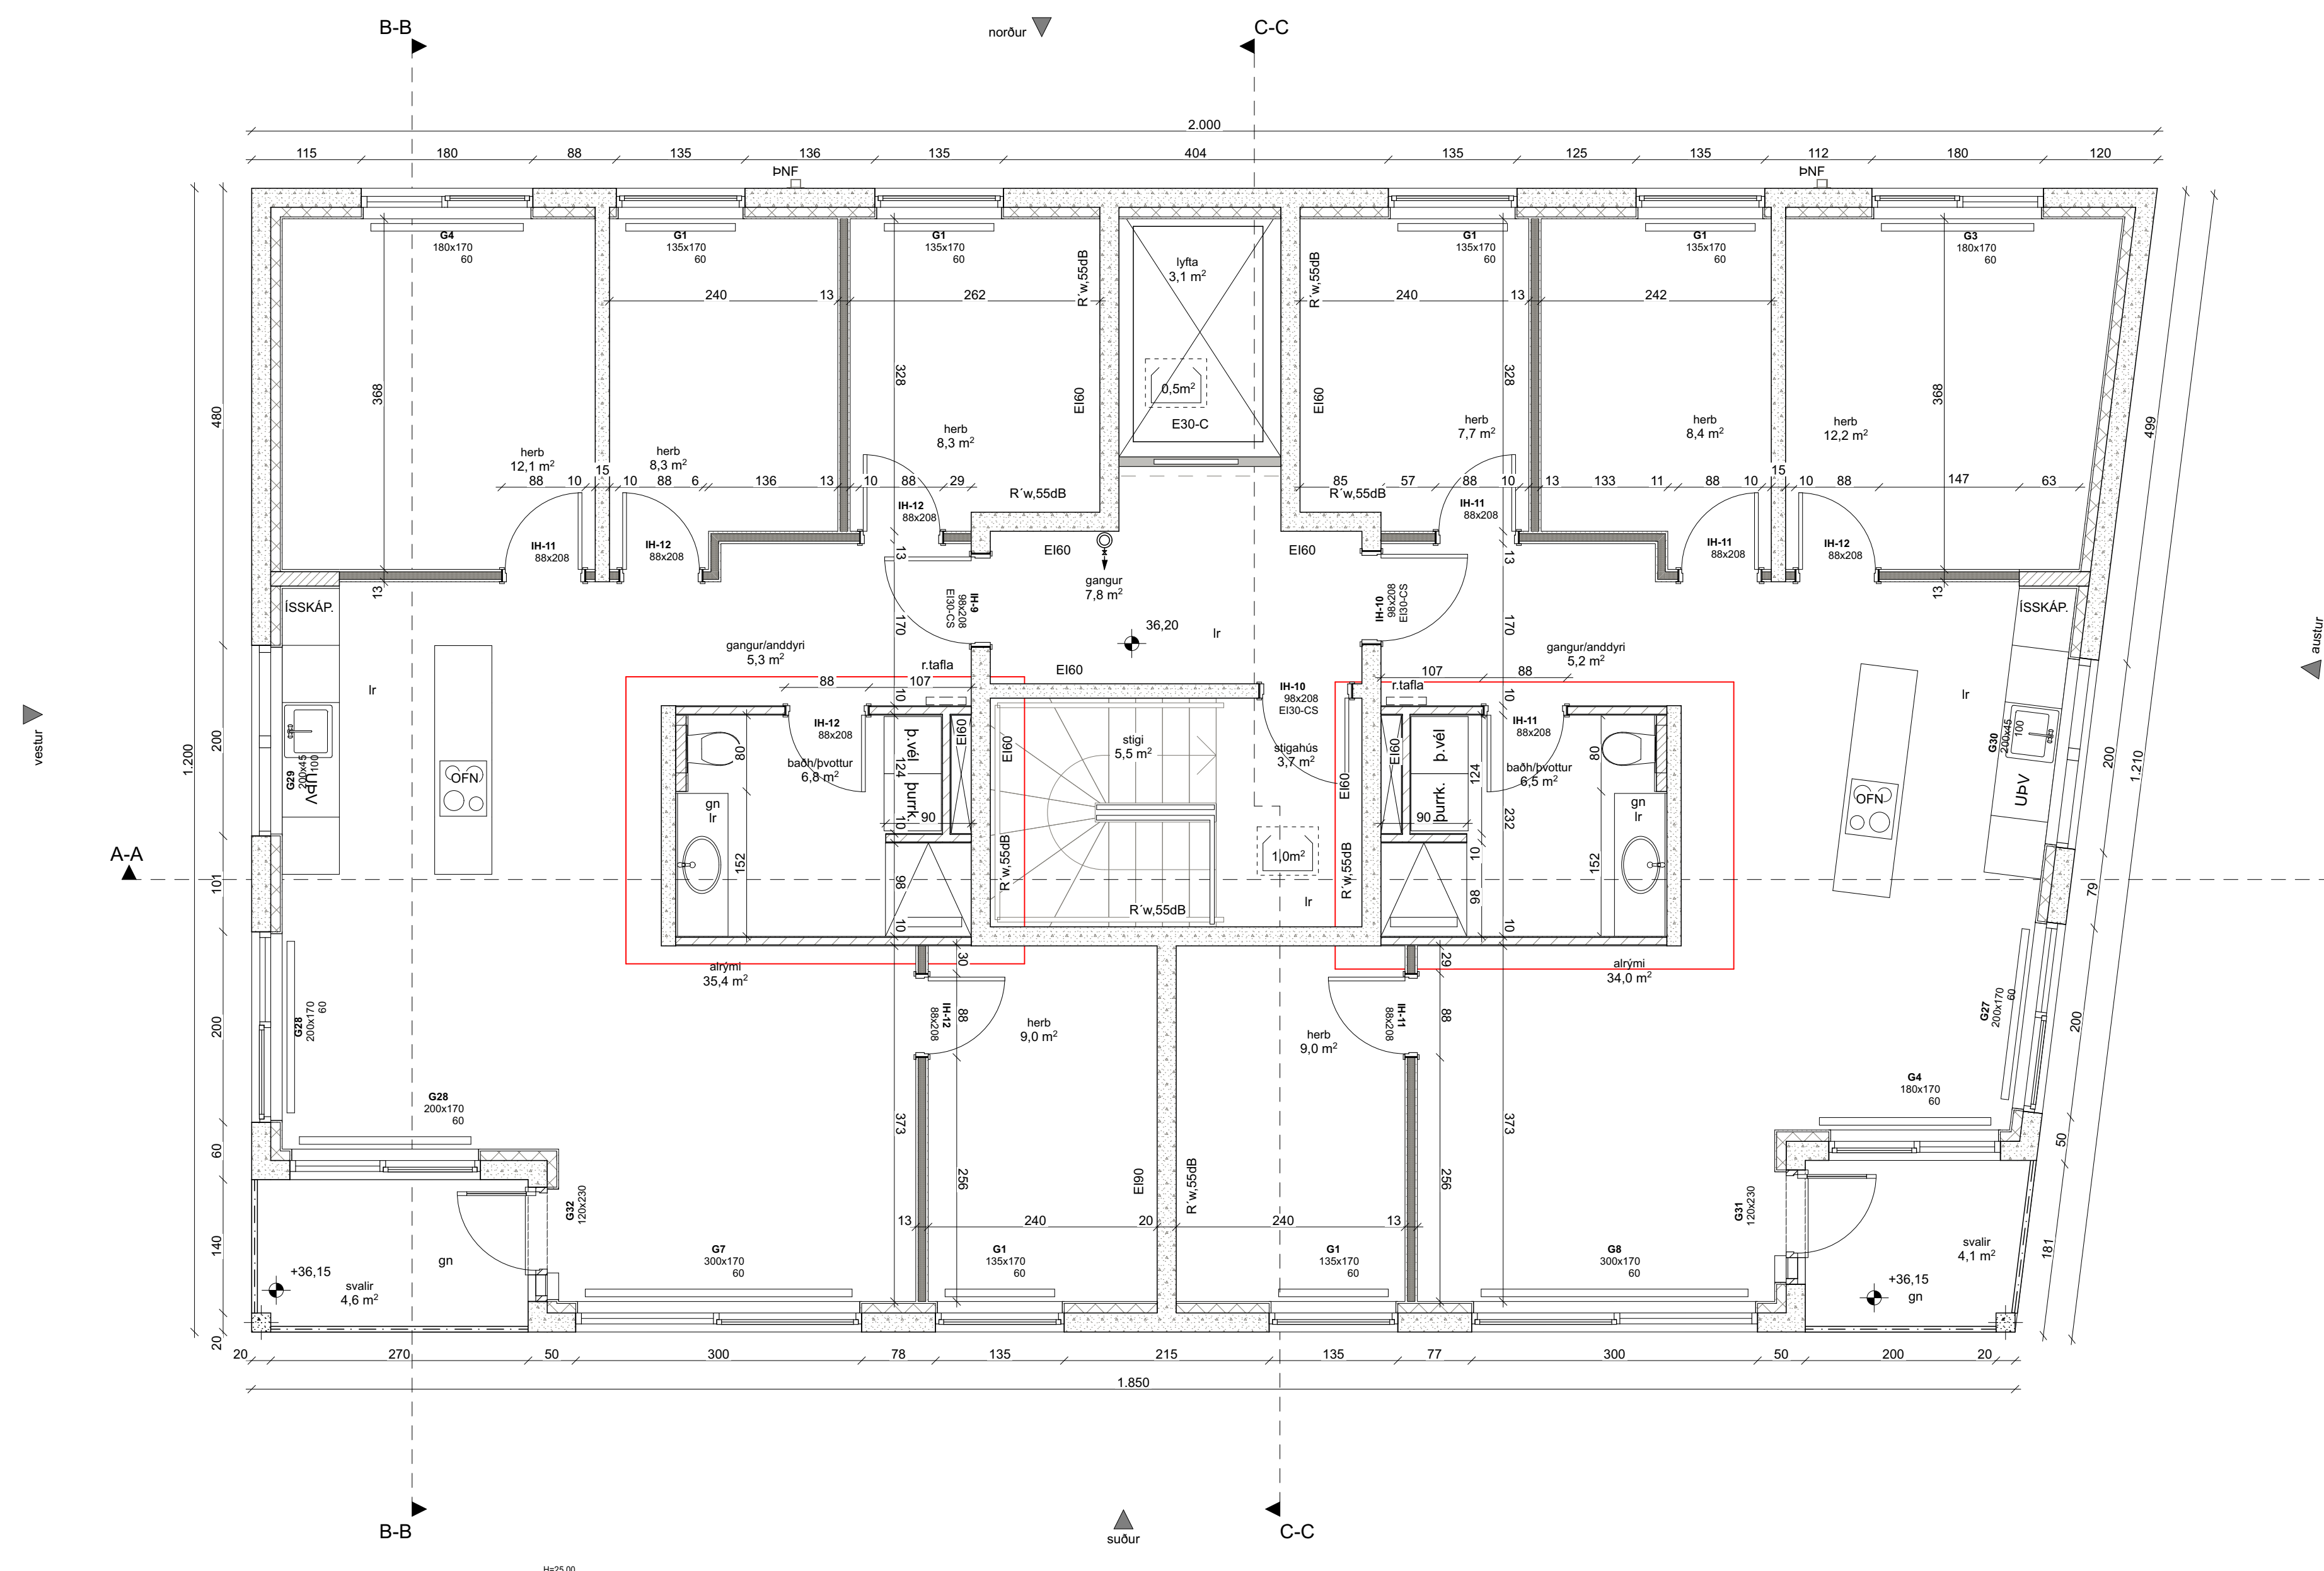

- HELSTU TÁKN:
- Ei60 Brunamótstaða
  - C Sjálfkandi hurð
  - S Reykþétt hurð
  - Stjórsmíð brunavörðunarkerfis
  - Sjörgunarp
  - Merktur útgangur
  - Flóttaleið
  - Reyskynjari
  - Neyðarlýsing
  - Brunaslanga
  - Handsökkvítæki
  - Tvívartangi úðakerfis
  - Stigleðsta
  - Hiedslustöð
  - Reykkluga
  - Gat í gólf
  - Gat í lofti
  - gn. Gólfniðurfall
  - lr. Loftþrashing
  - nf. Niðurfall
  - ROB Rafdrifinn opnunarbúnaður

Verkhelti: **Apalskarð 6**  
 Teikning: 5. hæð  
 Verkkaupi: VHE  
 Arkitekt: Orri Árnason  
 Hönnunarsjóni: Orri Árnason  
 Teiknað af: JU  
 Yfirfarið af: oa


Dags: 23.01.2023  
 Kvarði: 1:50  
 Stærð: A1  
 Fjöldi teikn.: 11

**ZEPPÉLIN**  
 ARKITEKTAR

Orri Árnason FAI Kt: 080864-5749 - www.zeppelin.is - tel 5533640 - zeppelin@zeppelin.is


**3.1.6**



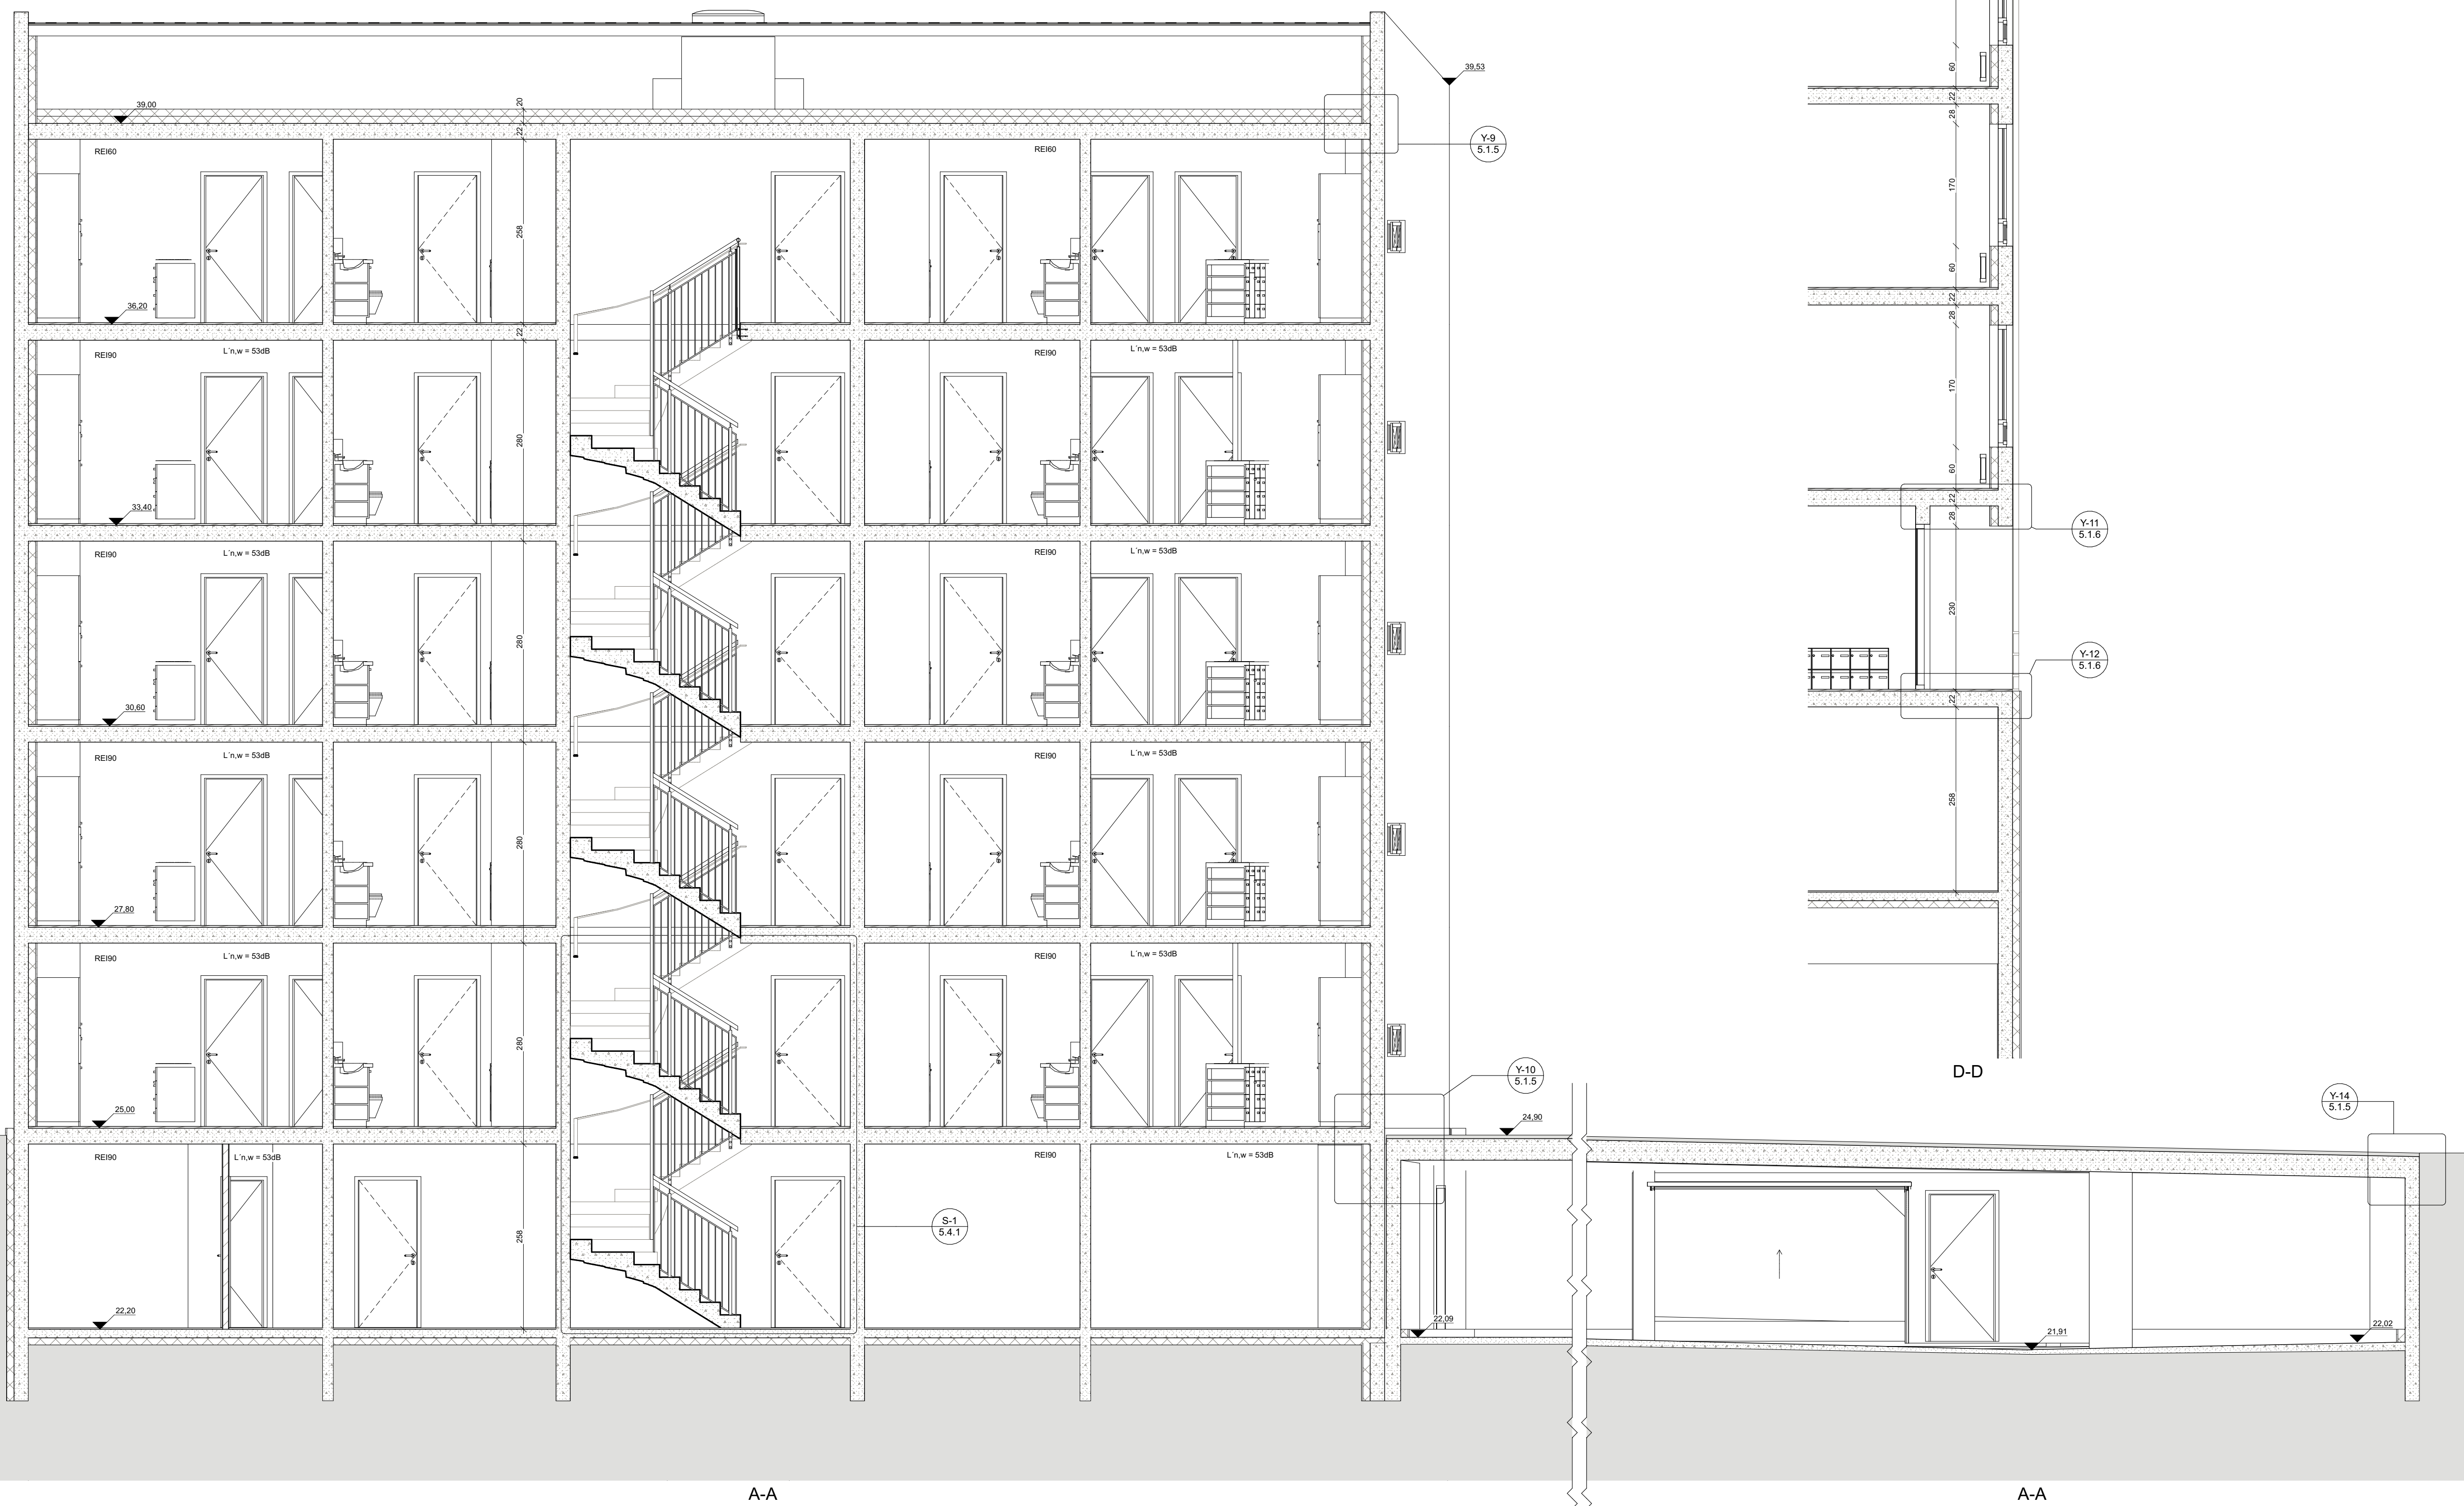


- HELSTU TÁKN:
- EI60 Brunamótstaða
  - C Sjálfkandi hurð
  - S Reykbétt hurð
  - Stjórsmíð brunavindvörnarkerfis
  - Sjörgunarpop
  - Felliðgi við björgunarpop
  - Merktur útgangur
  - Flóttaleið
  - Reykskjnjari
  - Neyðarfýsing
  - Brunaslanga
  - Handslökkvitæki
  - Tvilbatangi úðakerfis
  - Stigleðsta
  - Hlú Hlú
  - Reykluga
  - Gaf í gólf
  - Gaf í lofti
  - gn. Gólfniðurfall
  - fr. Loftrásing
  - nf. Niðurfall
  - ROB Rafdrifinn opnunarbúnaður



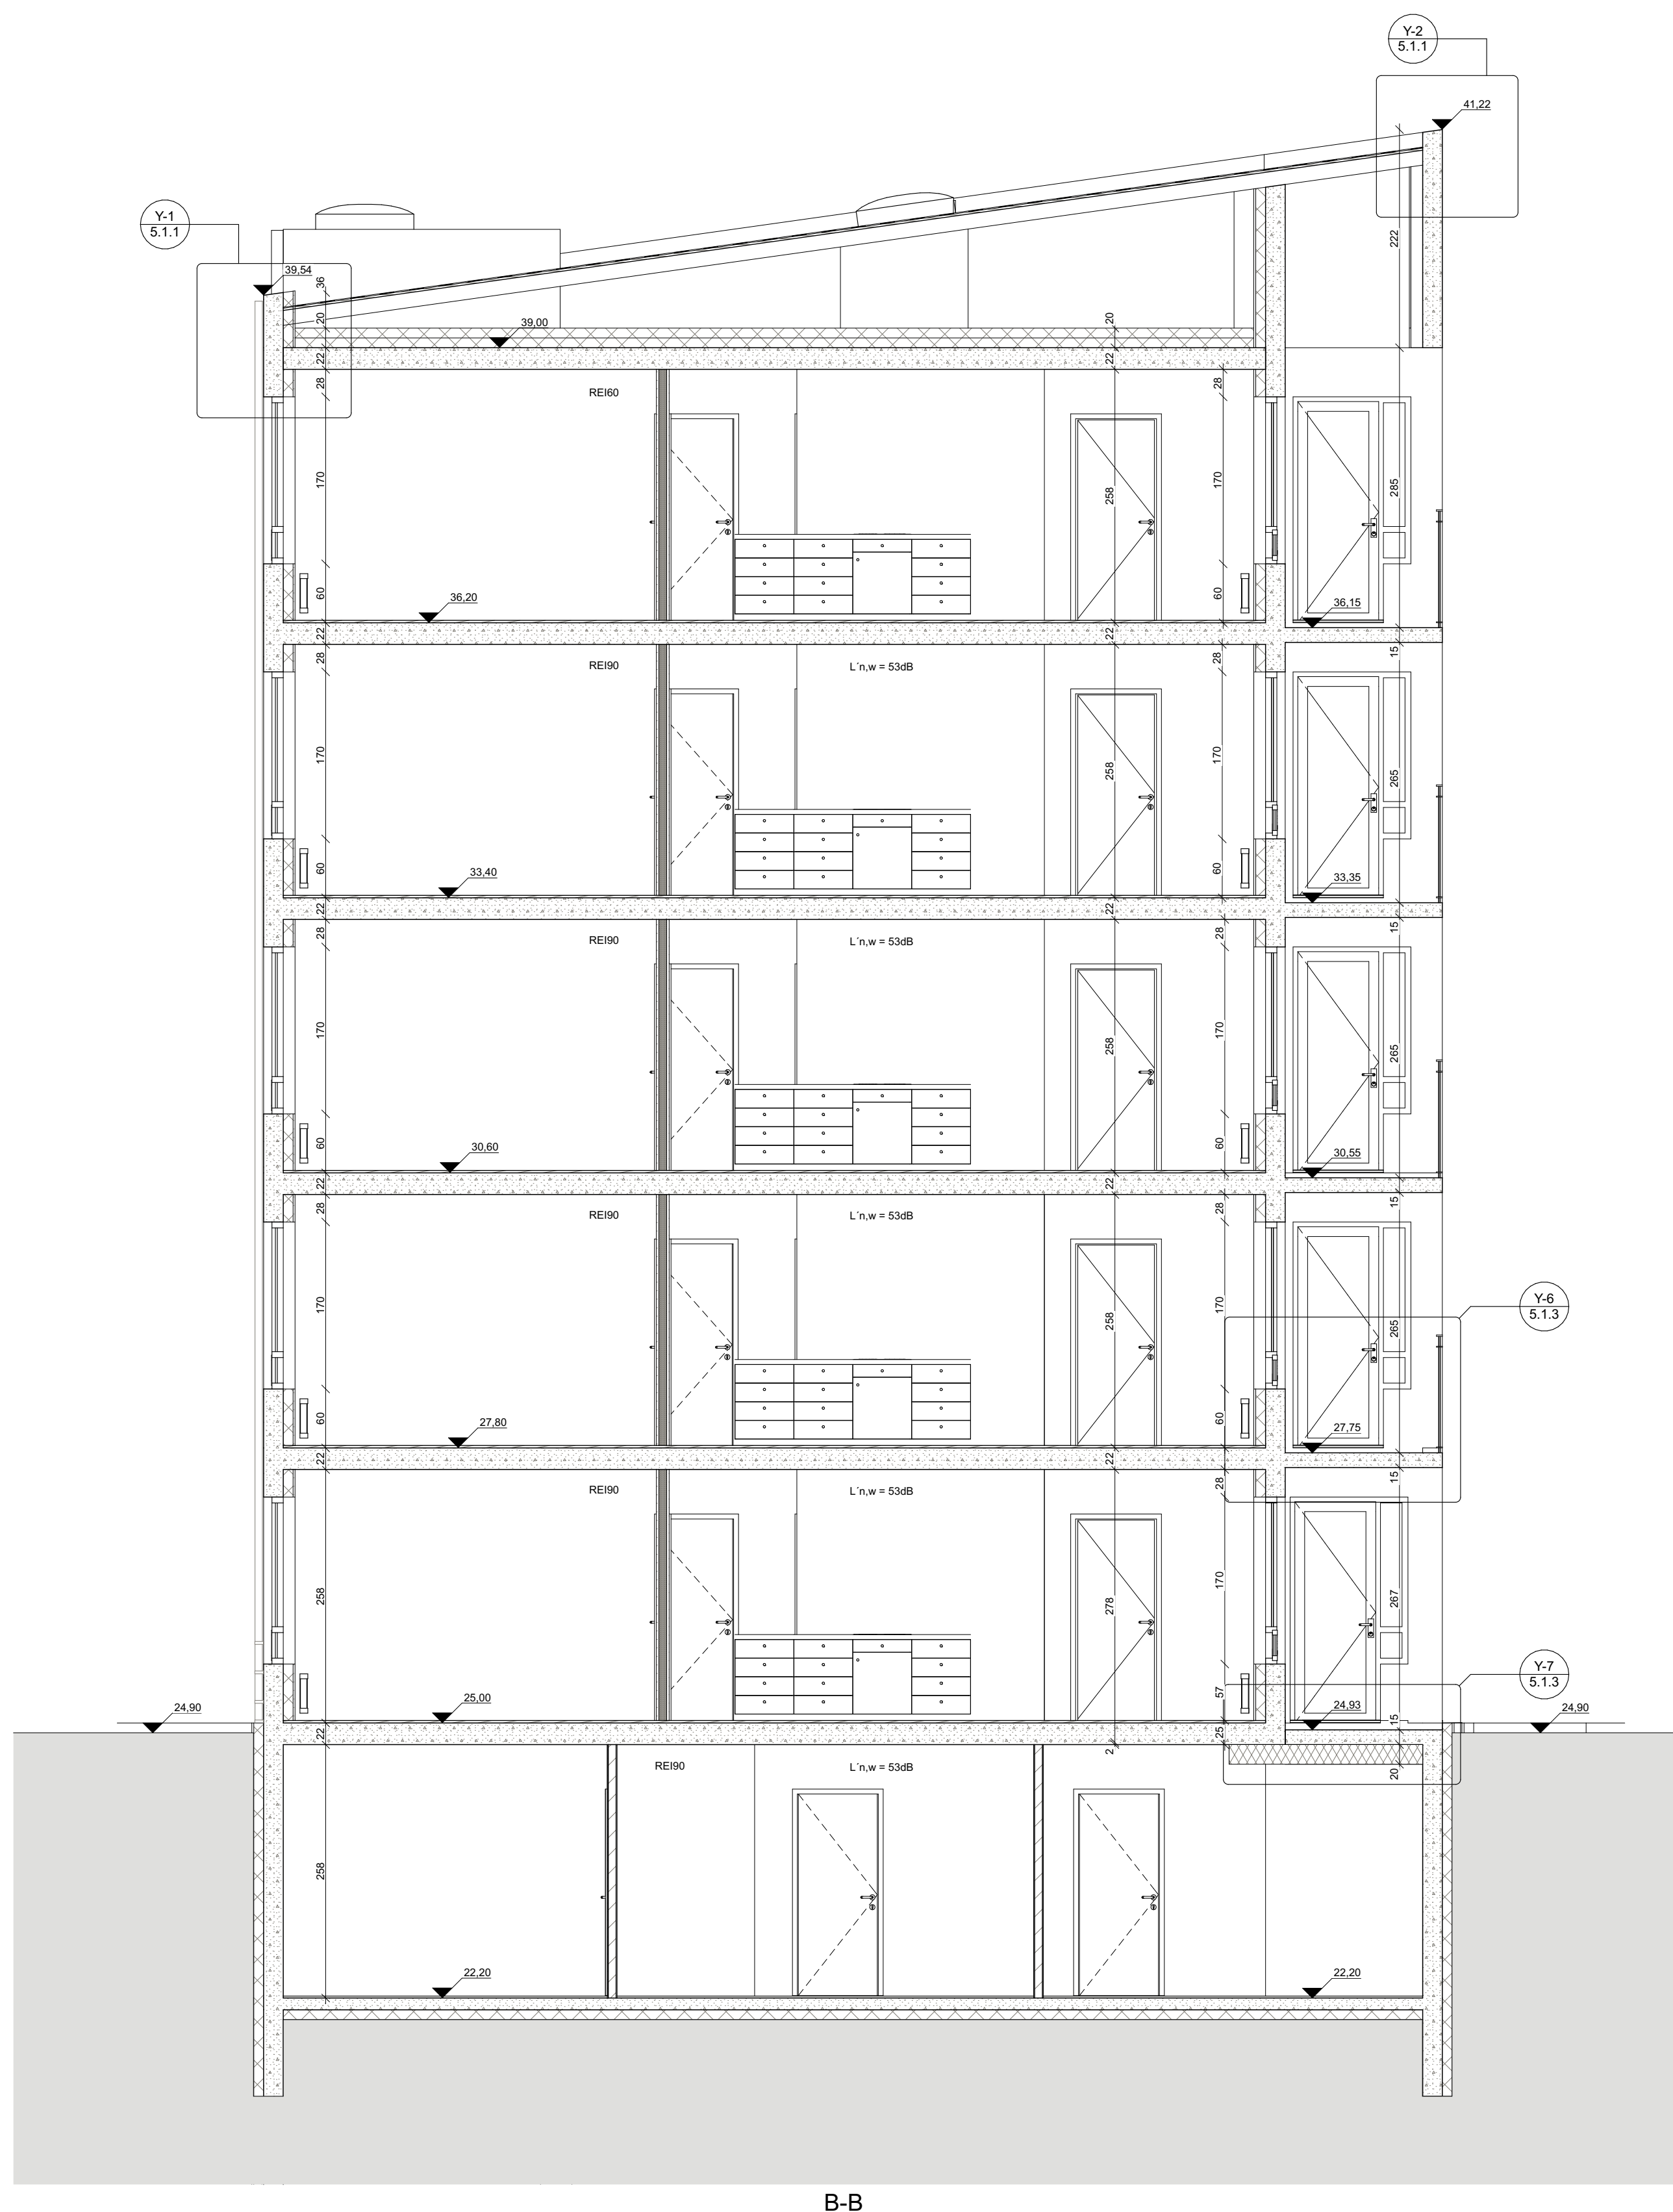

B-B

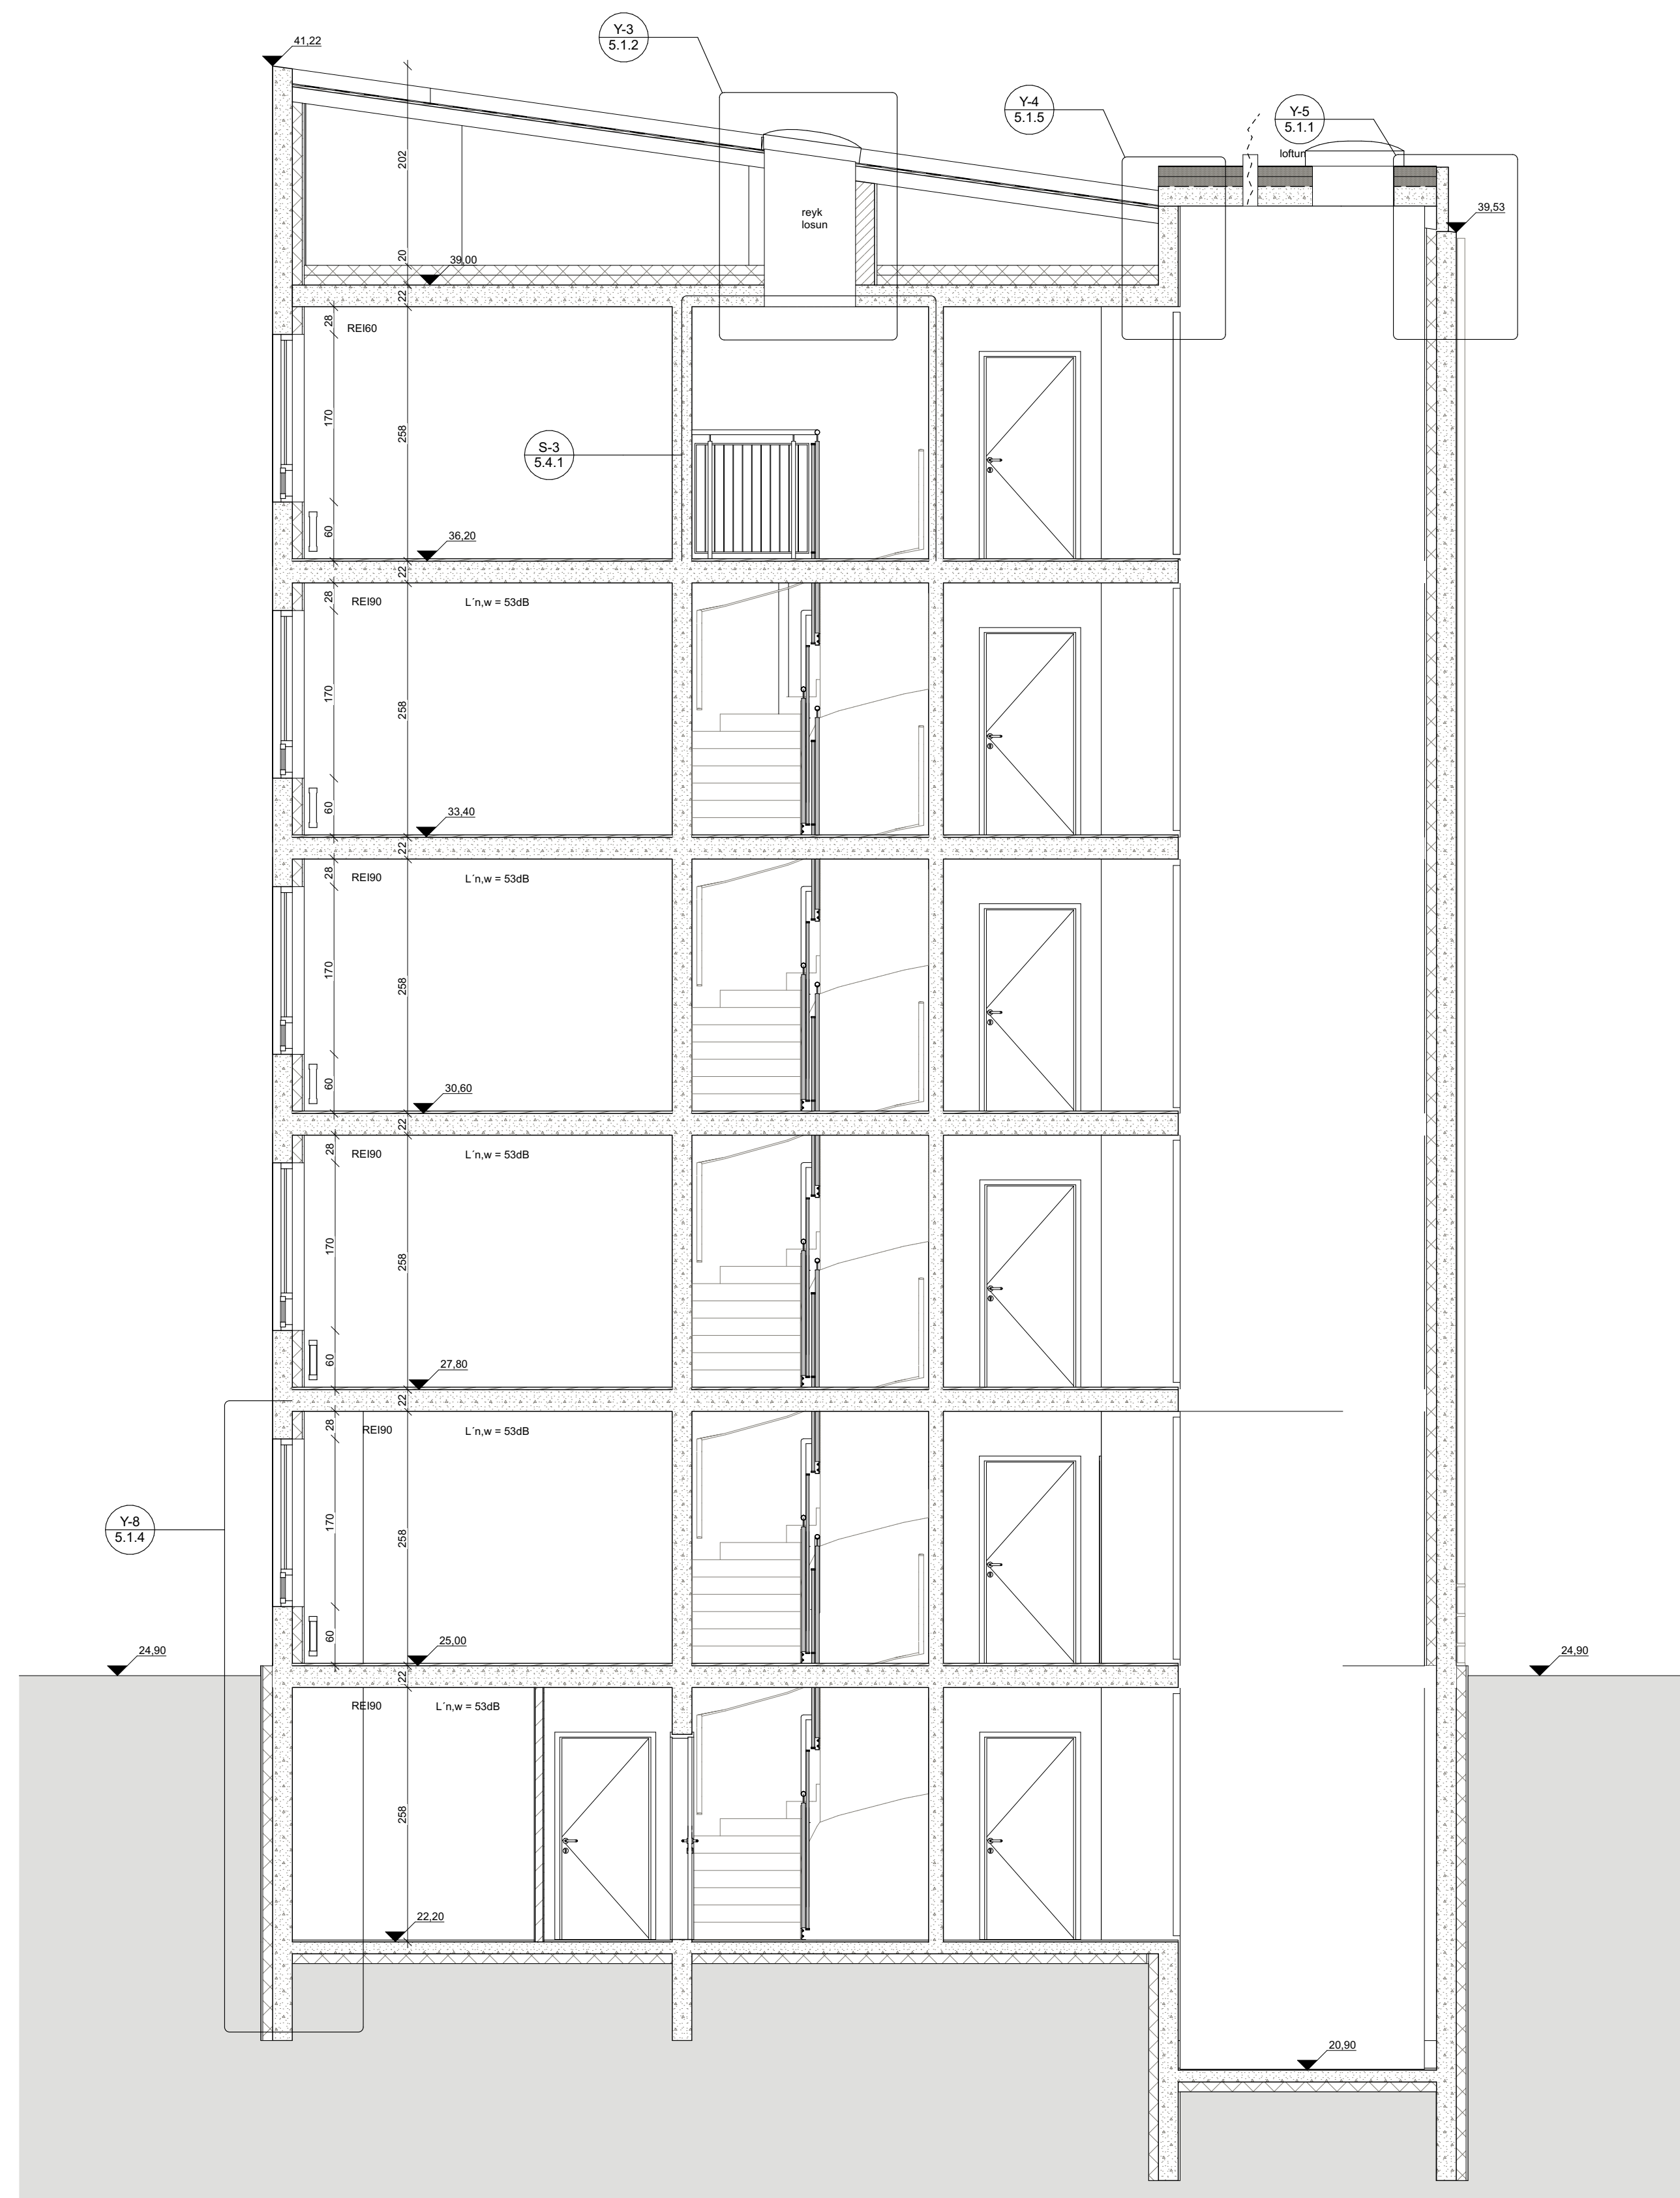

C-C

- HELSTU TÁKN:
- EI60 Brunamótstaða
  - C Sjálfkandi hurð
  - S Reykbétt hurð
  - Stjórsmíð brunavörðunarkerfis
  - Sjörgunarop
  - Felliðgi við stjörgunarop
  - Merktur útgangur
  - Flötaleið
  - Reykskjarni
  - Neyðarfyring
  - Brunaslanga
  - Handslökkvitæki
  - Tvíburatengi úðakerfis
  - Stigleðsta
  - Hleðslustöð
  - Reyklúga
  - Gat í gólf
  - Gólfniðurfall
  - gn. Loftrasing
  - nf. Niðurfall
  - ROB Rafdrifinn opunarbúnaður

Verkhelti: **Apalskarð 6**  
 Teikning: snið B-B, C-C  
 Verkkaupi: VHE  
 Arkitekt: Orri Árnason  
 Höfundarstjórn: Orri Árnason  
 Teiknað af: JU  
 Yfirfarið af: óá


Dags: 23.01.2023  
 Kvart: 1:50  
 Stærð: A1  
 Fjöldi teikn.: 11

**ZEPPELIN**  
 ARKITEKTAR

Orri Árnason FAI Kt: 080864-5749 - www.zeppelein.is - tel 5533640 - zeppelein@zeppelein.is

**3.1.8**



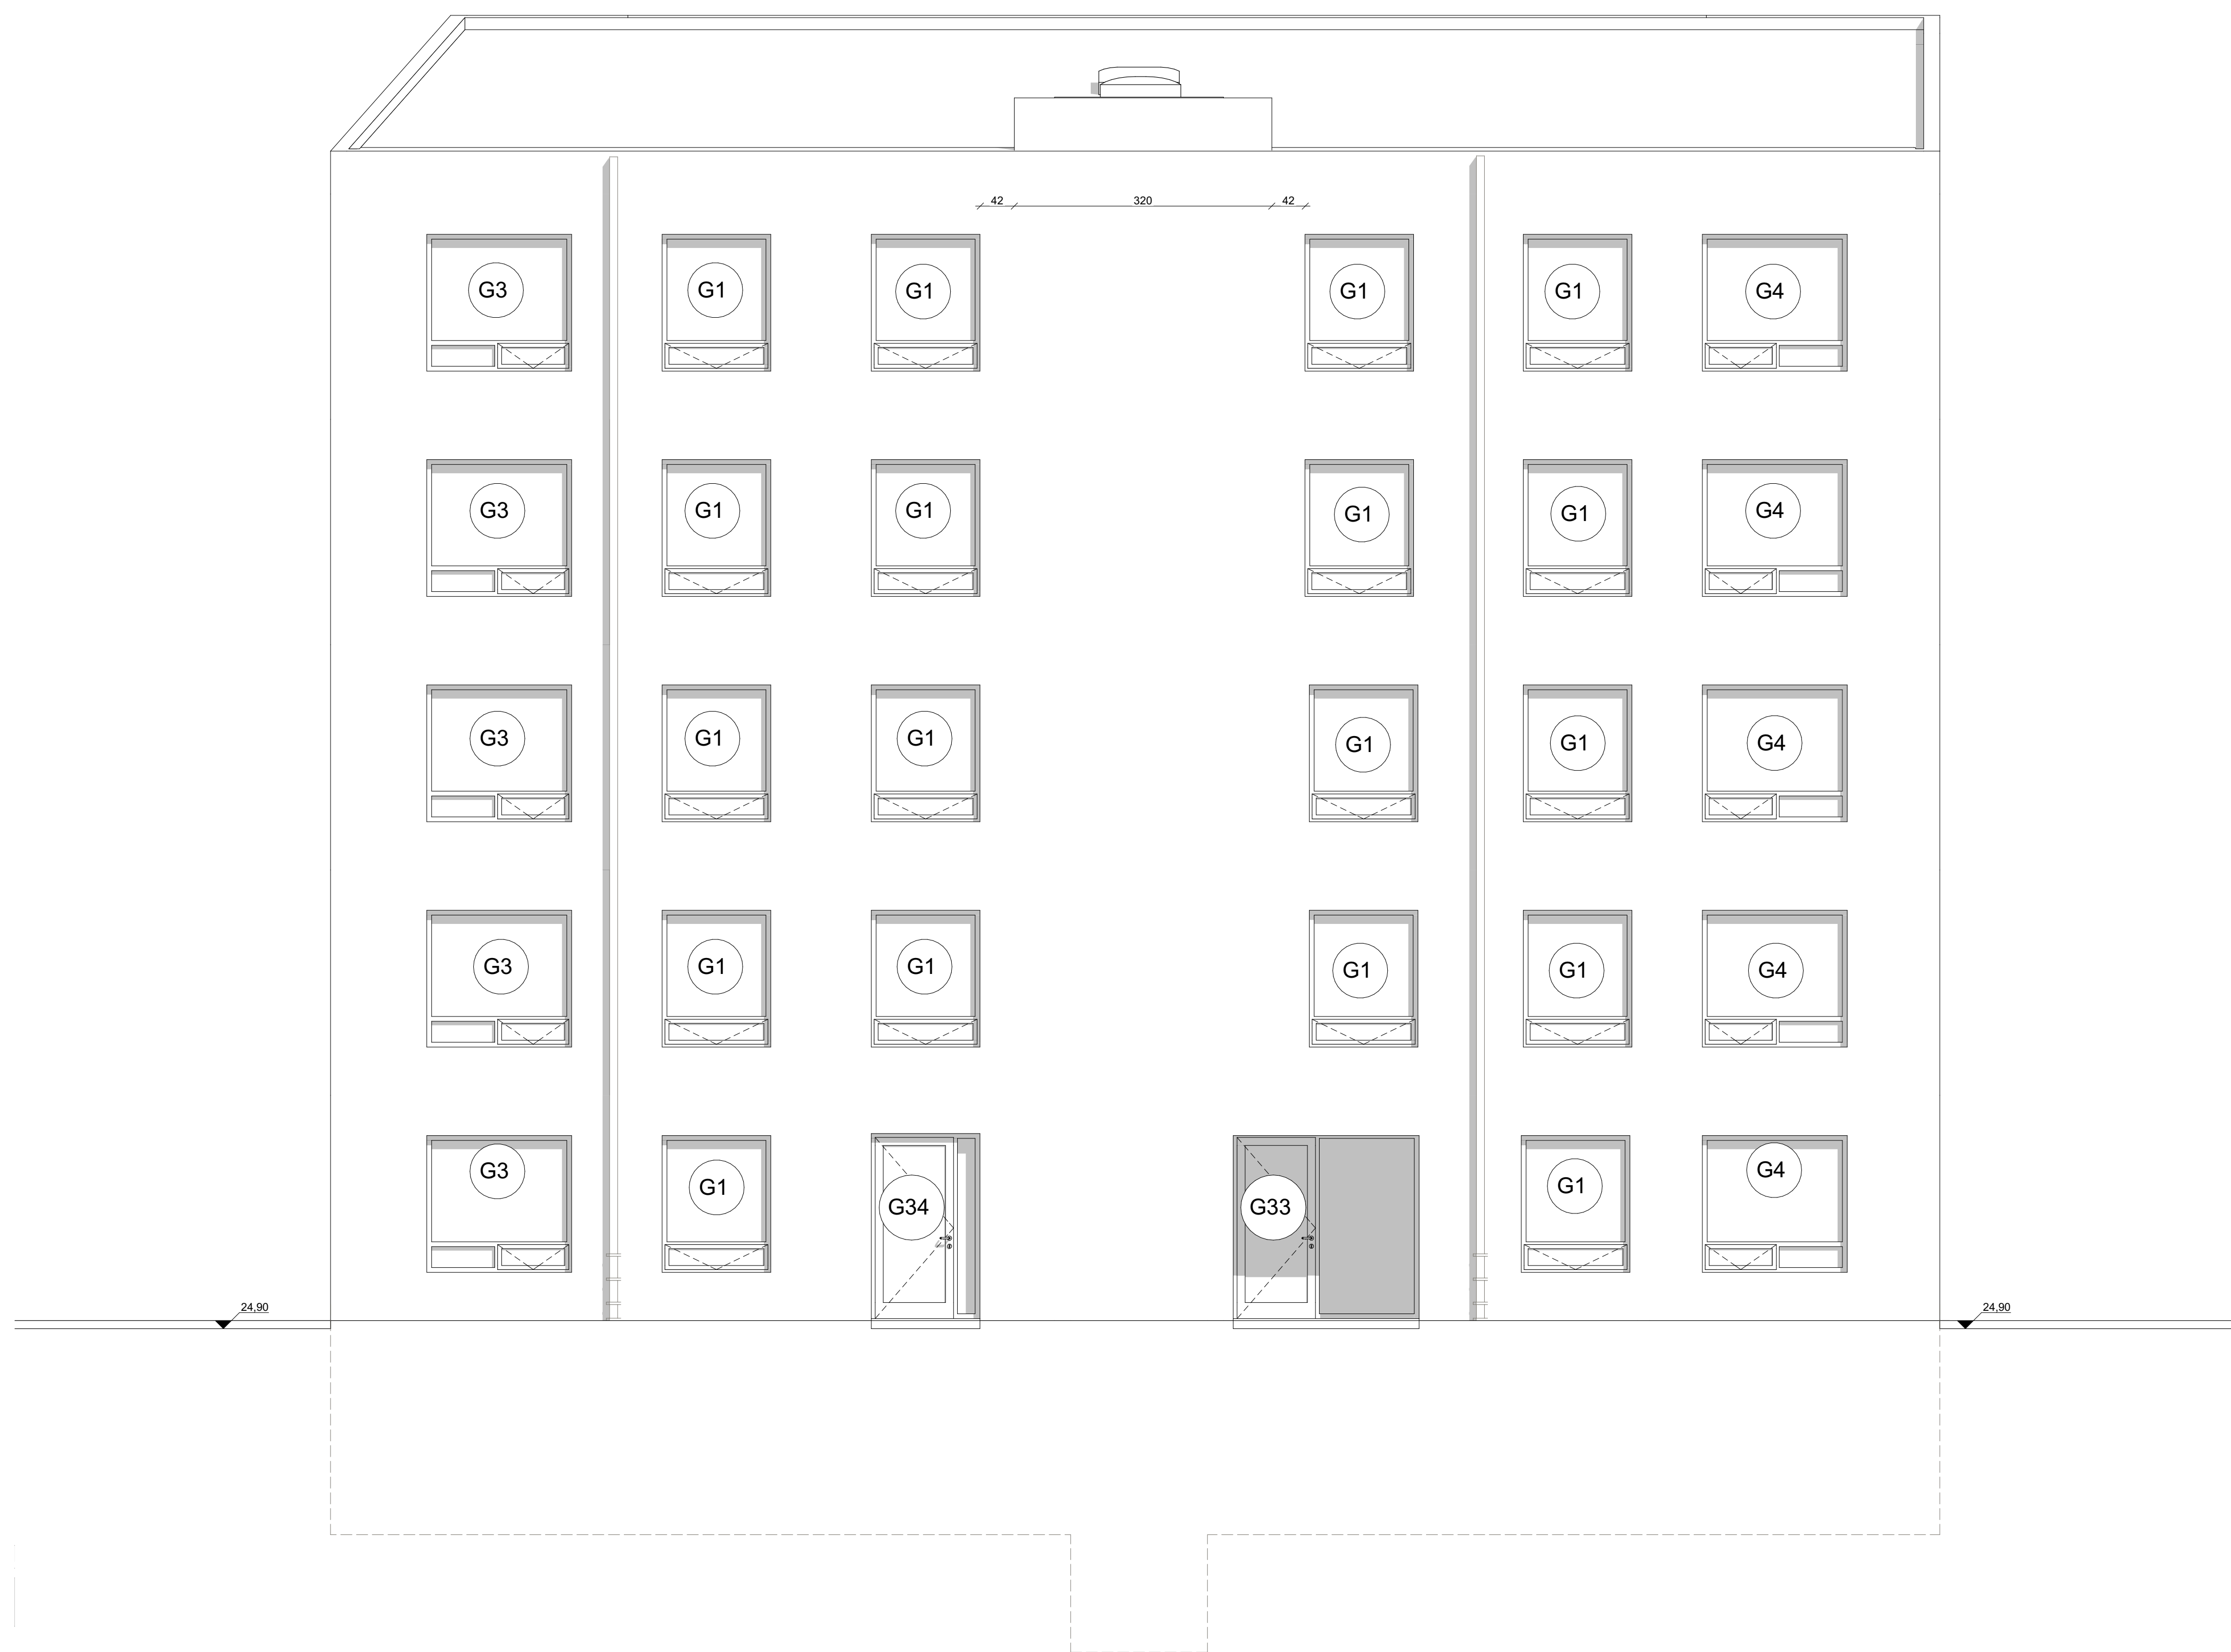

Snið S4

HELSTU TÁKN:

EI60	Brunamótstaða	Reykkluga
-C	Sjálftökandi hurð	Gat í gólf
-S	Reykþétt hurð	Gat í lofti
	Stjórnsíð brunavindvörnarkerfis	gn. Gólfniðurfall
	Sjörgunarp	lr. Loftþræsing
→	Fellistigi við björgunarp	nf. Niðurfall
→	Merkur útgangur	ROB Rafdrifinn opnunarbúnaður
→	Reyskynjari	
→	Flóttaleið	
→	Reyskynjari	
→	Neyðarlýsing	
→	Brunaslanga	
→	Handslökkvitæki	
→	Tvívratengi úðakerfis	
→	Stigleðsta	
→	Hleðslustöð	



- HELSTU TÁKN:
- EI60 Brunamótstaða
  - C Sjálfkandi hurð
  - S Reykþétt hurð
  - Stjórnsíð brunavörnarkerfis
  - Sjörgunarp
  - Felliðgi við björgunarp
  - Merktur útgangur
  - Flóttaleið
  - Reykskynjari
  - Neyðarfyring
  - Brunaslanga
  - Handslökkvitæki
  - Tvíburatengi úðakerfis
  - Stigleðsis
  - Hleðslustöð
  - Reyklúga
  - Gætt gólf
  - Gólfniðurfall
  - gn. Gólfniðurfall
  - fr. Loftþræsing
  - nf. Niðurfall
  - ROB Rafdrifinn opnunarbúnaður

Verkhelti: **Apalskarð 6**  
 Teikning: útlit suður  
 Verkkaupi: VHE  
 Arkitekt: Orri Árnason  
 Hönnunarsjóni: Orri Árnason  
 Teiknað af: JU  
 Yfirfarið af: óá

Dags: 23.01.2023  
 Kvarði: 1:50  
 Stærð: A1  
 Fjöldi teikn.: 11

**ZEPPELIN**  
 ARKITEKTAR

Orri Árnason FAI Kt: 080864-5749 - www.zeppelin.is - tel 5533640 - zeppelin@zeppelin.is

**3.1.10**





Vestur

Austur

HELSTU TÁKN:

- EI60 Brunamótstaða
- C Sjálfokandi hurð
- S Reykþétt hurð
- Stjórnsíð brunavindvörnarkerfis
- Sjörgunarp
- Felislagi við sjörgunarp
- Merktur útgangur
- Flötaleið
- Reykskjnjari
- Neyðarlýsing
- Brúnaslanga
- Handslökkvitæki
- Tvívartangi úðakerfis
- Stigleðsta
- Hlú Hlú
- Reykkluga
- Gat í gölf
- Gat í lofti
- gn. Gólfniðurfall
- fr. Loftþræsing
- nf. Niðurfall
- ROB Rafdrifinn opnunarbúnaður

Verkhelti: **Apalskarð 6**

Teikning: útlit vestur, austur  
 Verkhæupi: VHE  
 Arkitekt: Orri Árnason  
 Hönnunarskjóti: Orri Árnason  
 Teiknað af: JU  
 Yfirfarið af: óá

Dags: 23.01.2023  
 Kvarði: 1:50  
 Stærð: A1  
 Fjöldi teikn.: 11

**ZEPPELIN**  
 ARKITEKTAR

3.1.11