





**Kjallari - Verk. hús 6 -hluti 1/2**  
mkv: 1 : 50

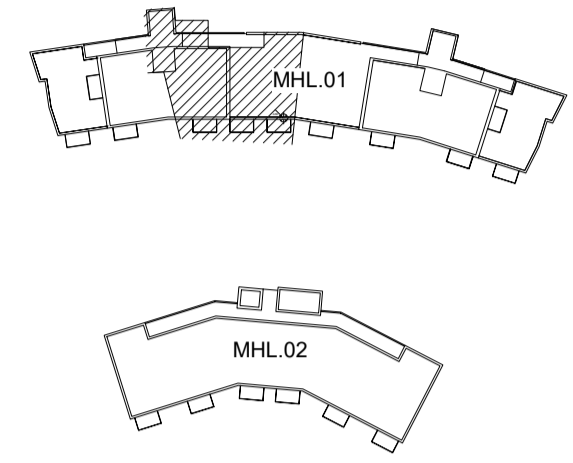

VERKTEIKNINGAR SKV. SAMÞYKKJATUM  
ADALUPPDRATTUM ÞANN: 25.10.2023

BREYTINGAR

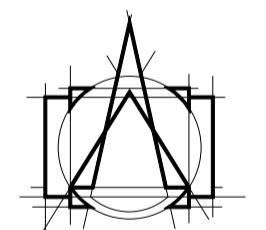

**T.ark**  
ARKITEKTAR  
HÁTÚNI 2b - 105 REYKJAVÍK  
SÍMI: 540 5700  
tork@tark.is - www.tark.is


VERKHEITI  
Hringhamar 6-8, 221 Hafnarfirði  
Fjölbýlishús, MHL01  
Verkteikningar

TEIKNING  
MHL 01 Grunnmynd verk. hús nr 6-  
kjallari hluti 1/2

MÁL: 1 : 50 / A1  
HANNAD: ÁÁ  
YFIRFARID: ISC


DAGS: 28.11.2023  
TEIKNAD: ÖF/ KAS

VERKNÖMUR FL TEIKNINGANÖMUR ÖTG  
751-781 04 2.01-01

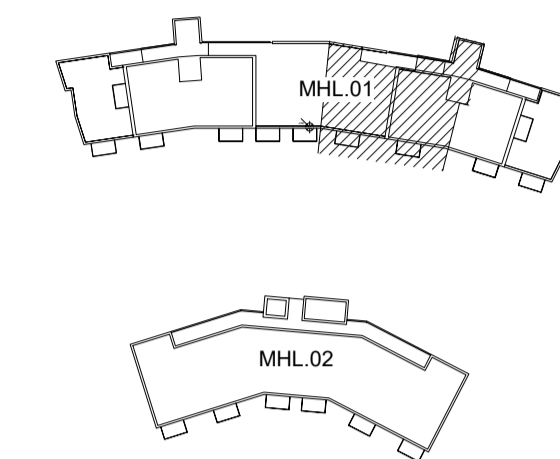

VERKTEIKNINGAR SKV. SAMÞYKKTUM  
ADALUPPDRÁTTUM ÞANN: 25.10.2023

BREYTINGAR

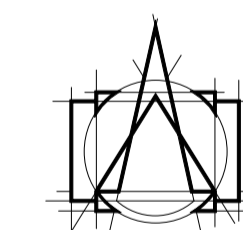

**T.ark**  
ARKITEKTAR  
HÁTÚNI 2b - 105 REYKJAVÍK  
SÍMI: 540 5700  
tork@tark.is - www.tark.is

VERKHEITI  
Hringhamar 6-8, 221 Hafnarfirði  
Fjölbýlishús  
Verkteikningar

TEIKNING  
MHL 01 Grunnmynd verk. hús 6-  
kjallari hluti 2/2

MÁL: 1 : 50 / A1  
HANNAD: ÁÁ  
YFIRFARID: ISC

DAGS: 28.11.2023  
TEIKNAD: ÖF/ KAS



VERKNÖMUR FL TEIKNINGANÖMUR ÖTG  
751-781 04 2.01-02

SAMP. Ásgeir Ásgeirsson ARBOKI MAA SAMARK KL:060161-5429

**Kjallari - Verk. hús 6 - hluti 2/2**  
mkv: 1 : 50



Öf áhrif og afrit teikninga, að hluta eða heild, er það samþykktu löfunda, skv. ákvaðnum löfundaálagi.

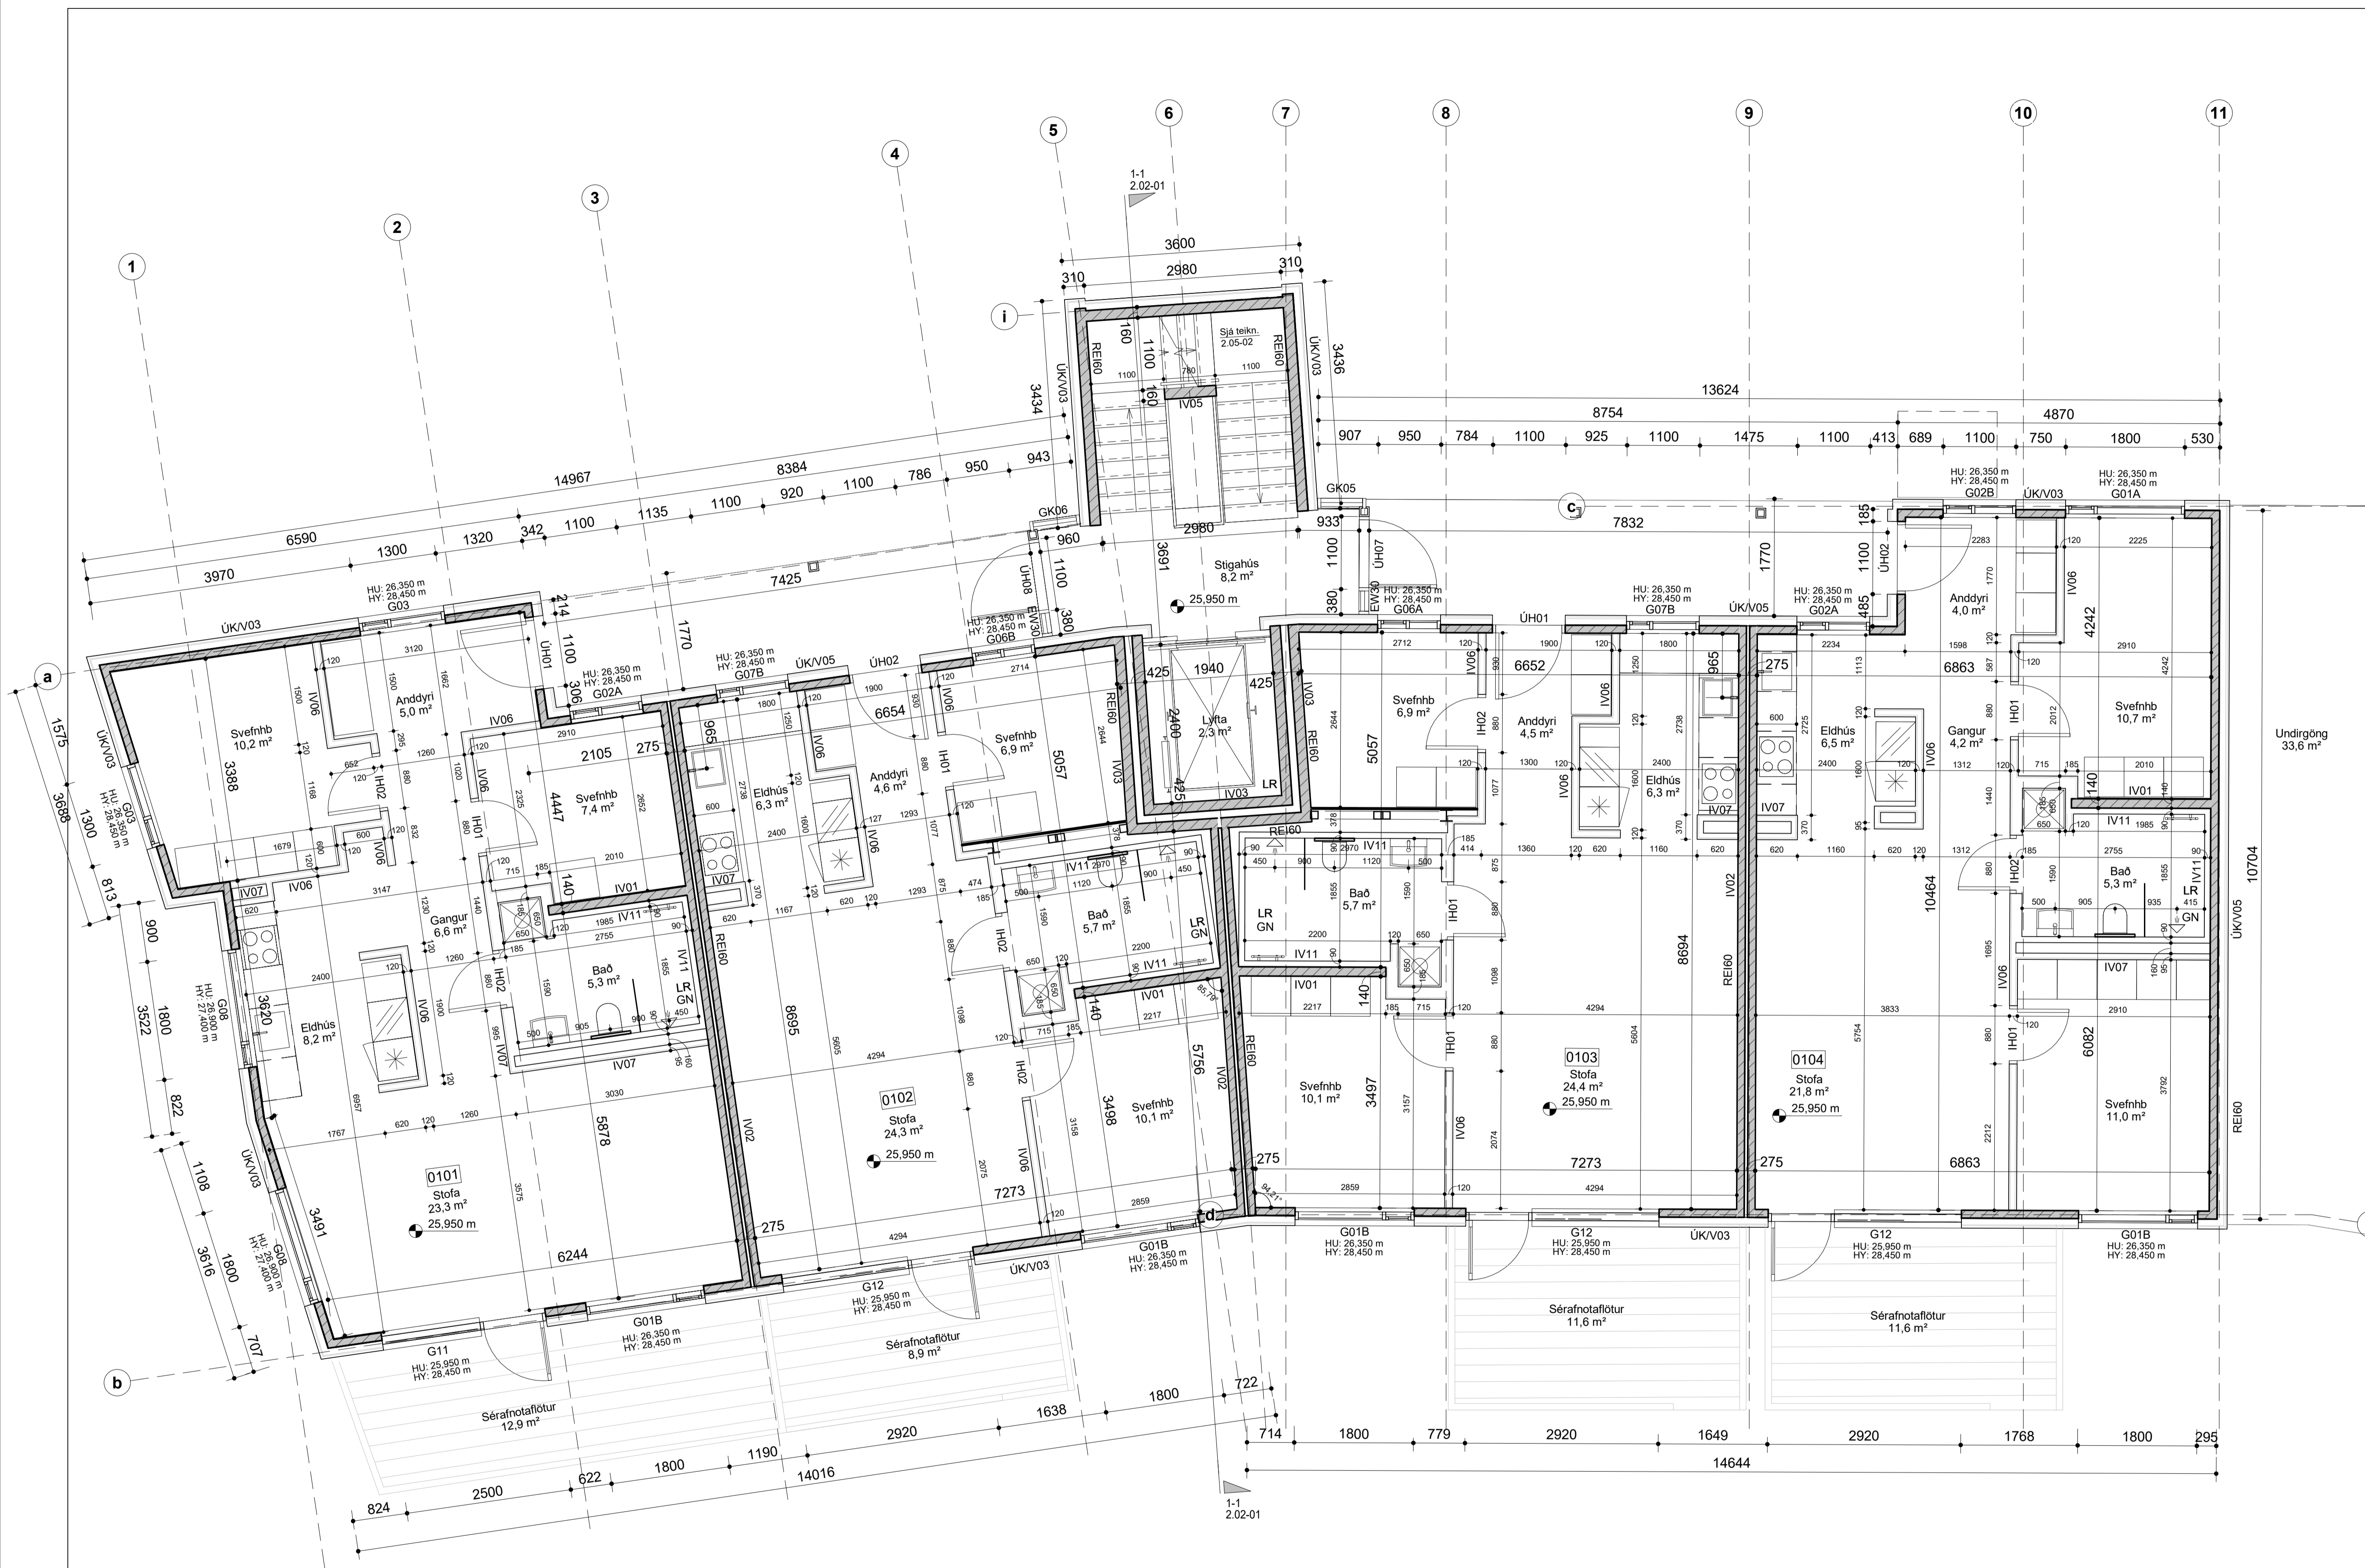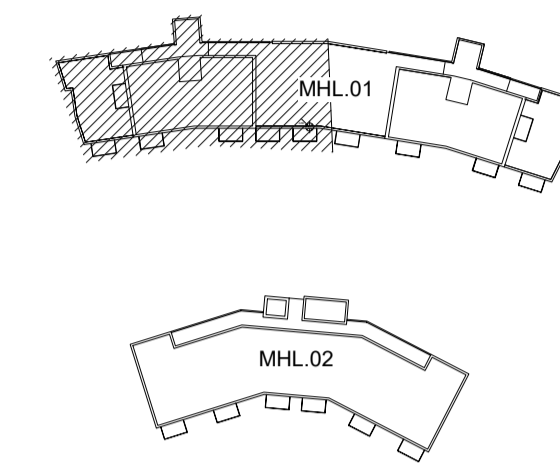

Undirgöng 33.6 m²

VERKTEIKNINGAR SKV. SAMPYKKTUM  
ADALUPPDRÁTTUM ÞANN: 25.10.2023

BREYTINGAR



VERKHETI  
Hringhamar 6-8, 221 Hafnarfirði  
Fjölbýlishús  
Verkteikningar

TEIKNING  
MHL 01 Grunnmynd verk. hús 6-1.  
hæð hluti 1/2



MÁL: 1 : 50 / A1  
HANNAD: ÁÁ  
YFIRFARID: ISC  
VERKNÖMUR: 751-781

DAGS: 28.11.2023  
TEIKNAD: ÓF/ KAS  
FL: 04  
TEIKNINGANÖMUR: 2.01-03  
ÓTG

751-781 04 2.01-03


1.hæð hús 6- verk. hluti 1/2  
mkv: 1 : 50

Öf afrit og afrit teikninga, að hluta eða heild, er það samþykktu höfundar, skv. ákvarðum höfundalaga.

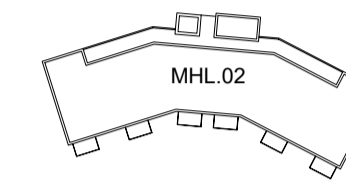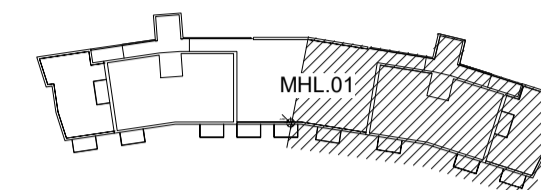

VERKTEIKNINGAR SKV. SAMBYKKTUM  
ADALUPPRÁTTUM ÞANN: 25.10.2023

BREYTINGAR

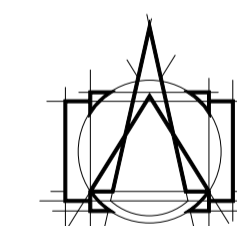

**T.ark**  
ARKITEKTAR  
HÁTÚNI 2b - 105 REYKJAVÍK  
Sími: 540 5700  
tark@tark.is - www.tark.is

VERKHETI  
Hringhamar 6-8, 221 Hafnarfirði  
Fjölbýlishús  
Verkteikningar


TEIKNING  
MHL 01 Grunnmynd verk. hús 6-  
1.hæð hluti 2/2

MÁL: 1 : 50 / A1  
HANNAD: ÁÁ  
YFIRFARID: ISC

DAGS: 28.11.2023  
TEIKNAD: ÓF/ KAS



VERKNÖMUR FL TEIKNINGANÖMUR ÖTG  
751-781 04 2.01-04

SAMP: Ásgeir Ásgeirsson Aðrir MAA SAMARK KL:060161-5429

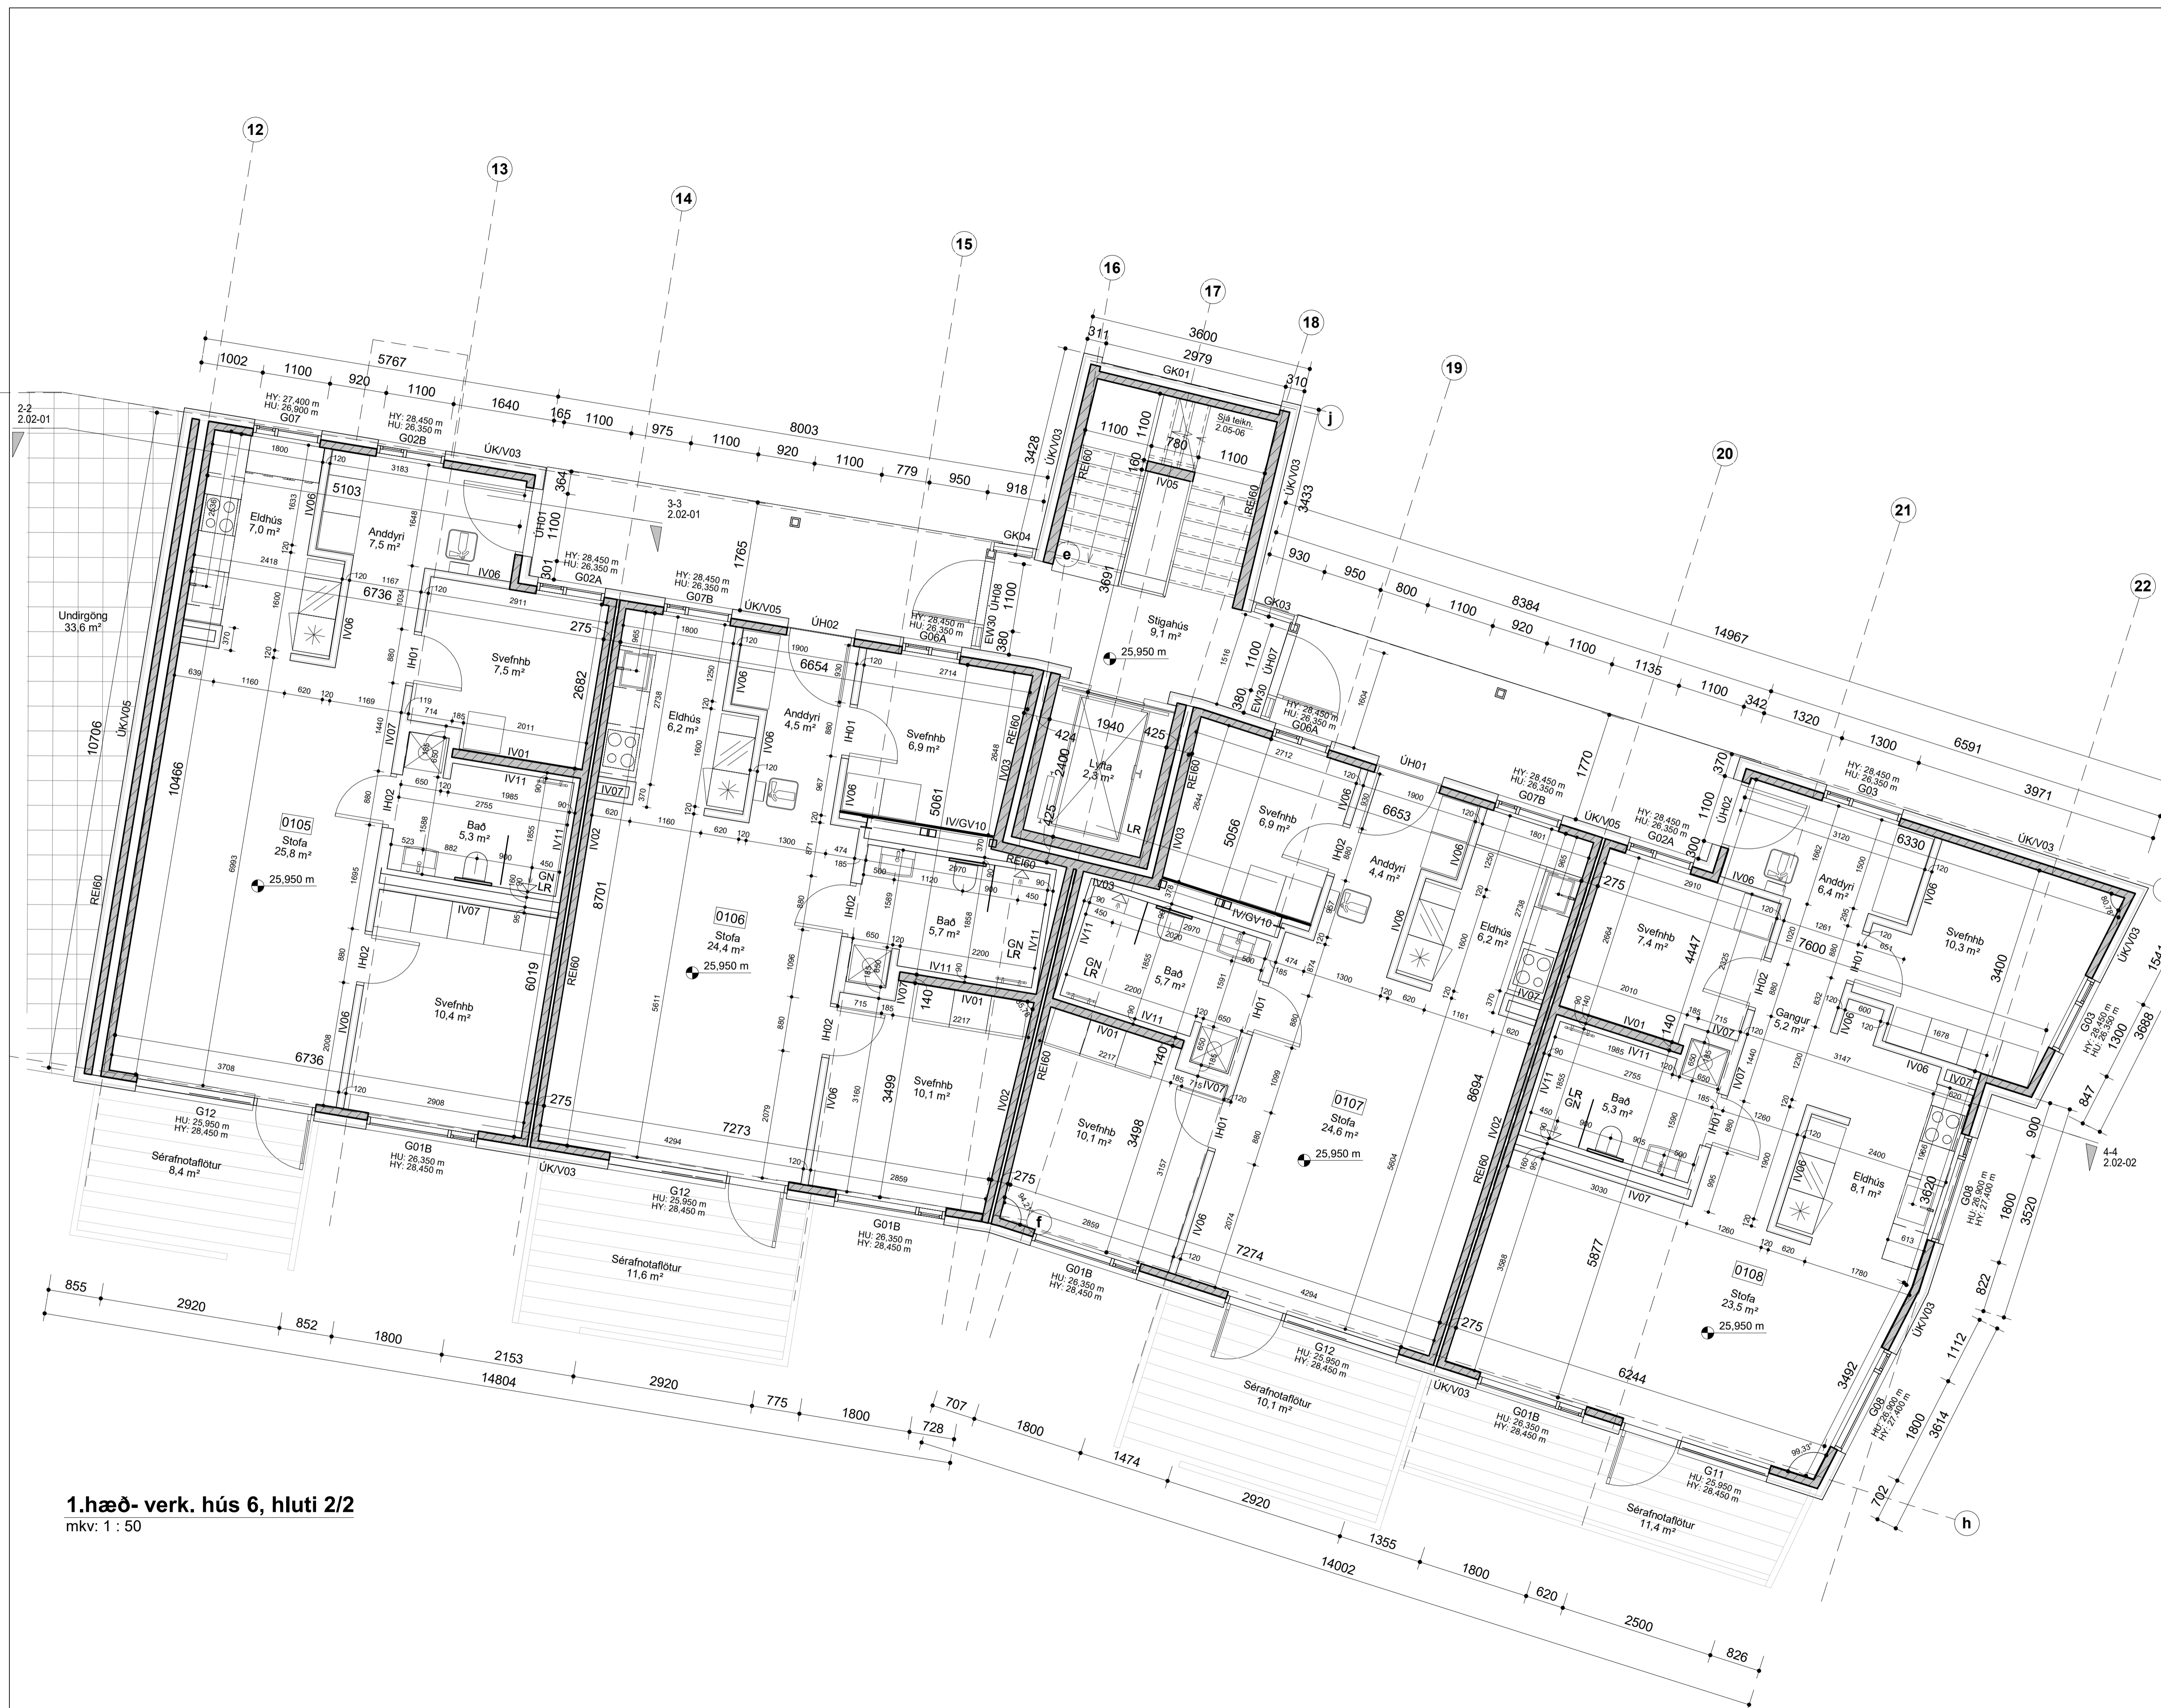

1.hæð- verk. hús 6, hluti 2/2  
mkv: 1 : 50

Öf afhæð og affrit teikninga, að hluta eða heild, er það samþykktu höfundas, skv. ákvaðnum höfundslögum.

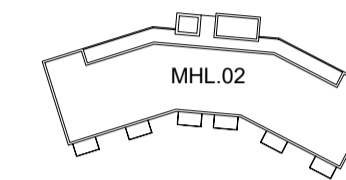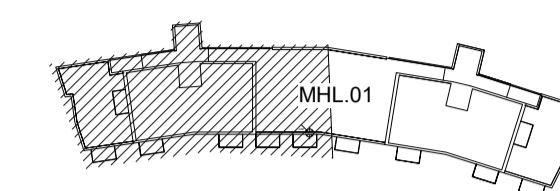


3-3  
2.02-01

VERKTEIKNINGAR SKV. SAMBYKKTUM  
ADALUPPDRÁTTUM ÞANN: 25.10.2023

f  
A 13.03.2024 KS Svalaplötur breikkaðar um  
160mm.

BREYTINGAR

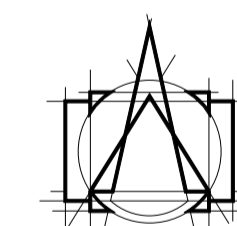

T.ark  
ARKITEKTAR

HÁTÚNI 2b - 105 REYKJAVÍK  
Sími: 540 5700  
tark@tark.is - www.tark.is

VERKHETI  
Hringhamar 6-8, 221 Hafnarfirði  
Fjölbýlishús  
Verkteikningar

TEIKNING  
MHL 01 Grunnmynd verk. hús 6-  
2.hæð hluti 1/2

MÁL:  
1 : 50 / A1

DAGS:  
28.11.2023

HANNAÐ:  
ÁÁ

TEIKNAD:  
ÓF/ KAS

YFIRFARID:  
ISC


VERKNÖMUR FL TEIKNINGANÖMUR ÖTG


751-781 04 2.01-05 A

SAMP. Ásgeir Ásgeirsson ARSARKI MAA SAMARK KL:060161-5429

2.hæð - Verk. hús 6 - hluti 1/2


mkv: 1 : 50

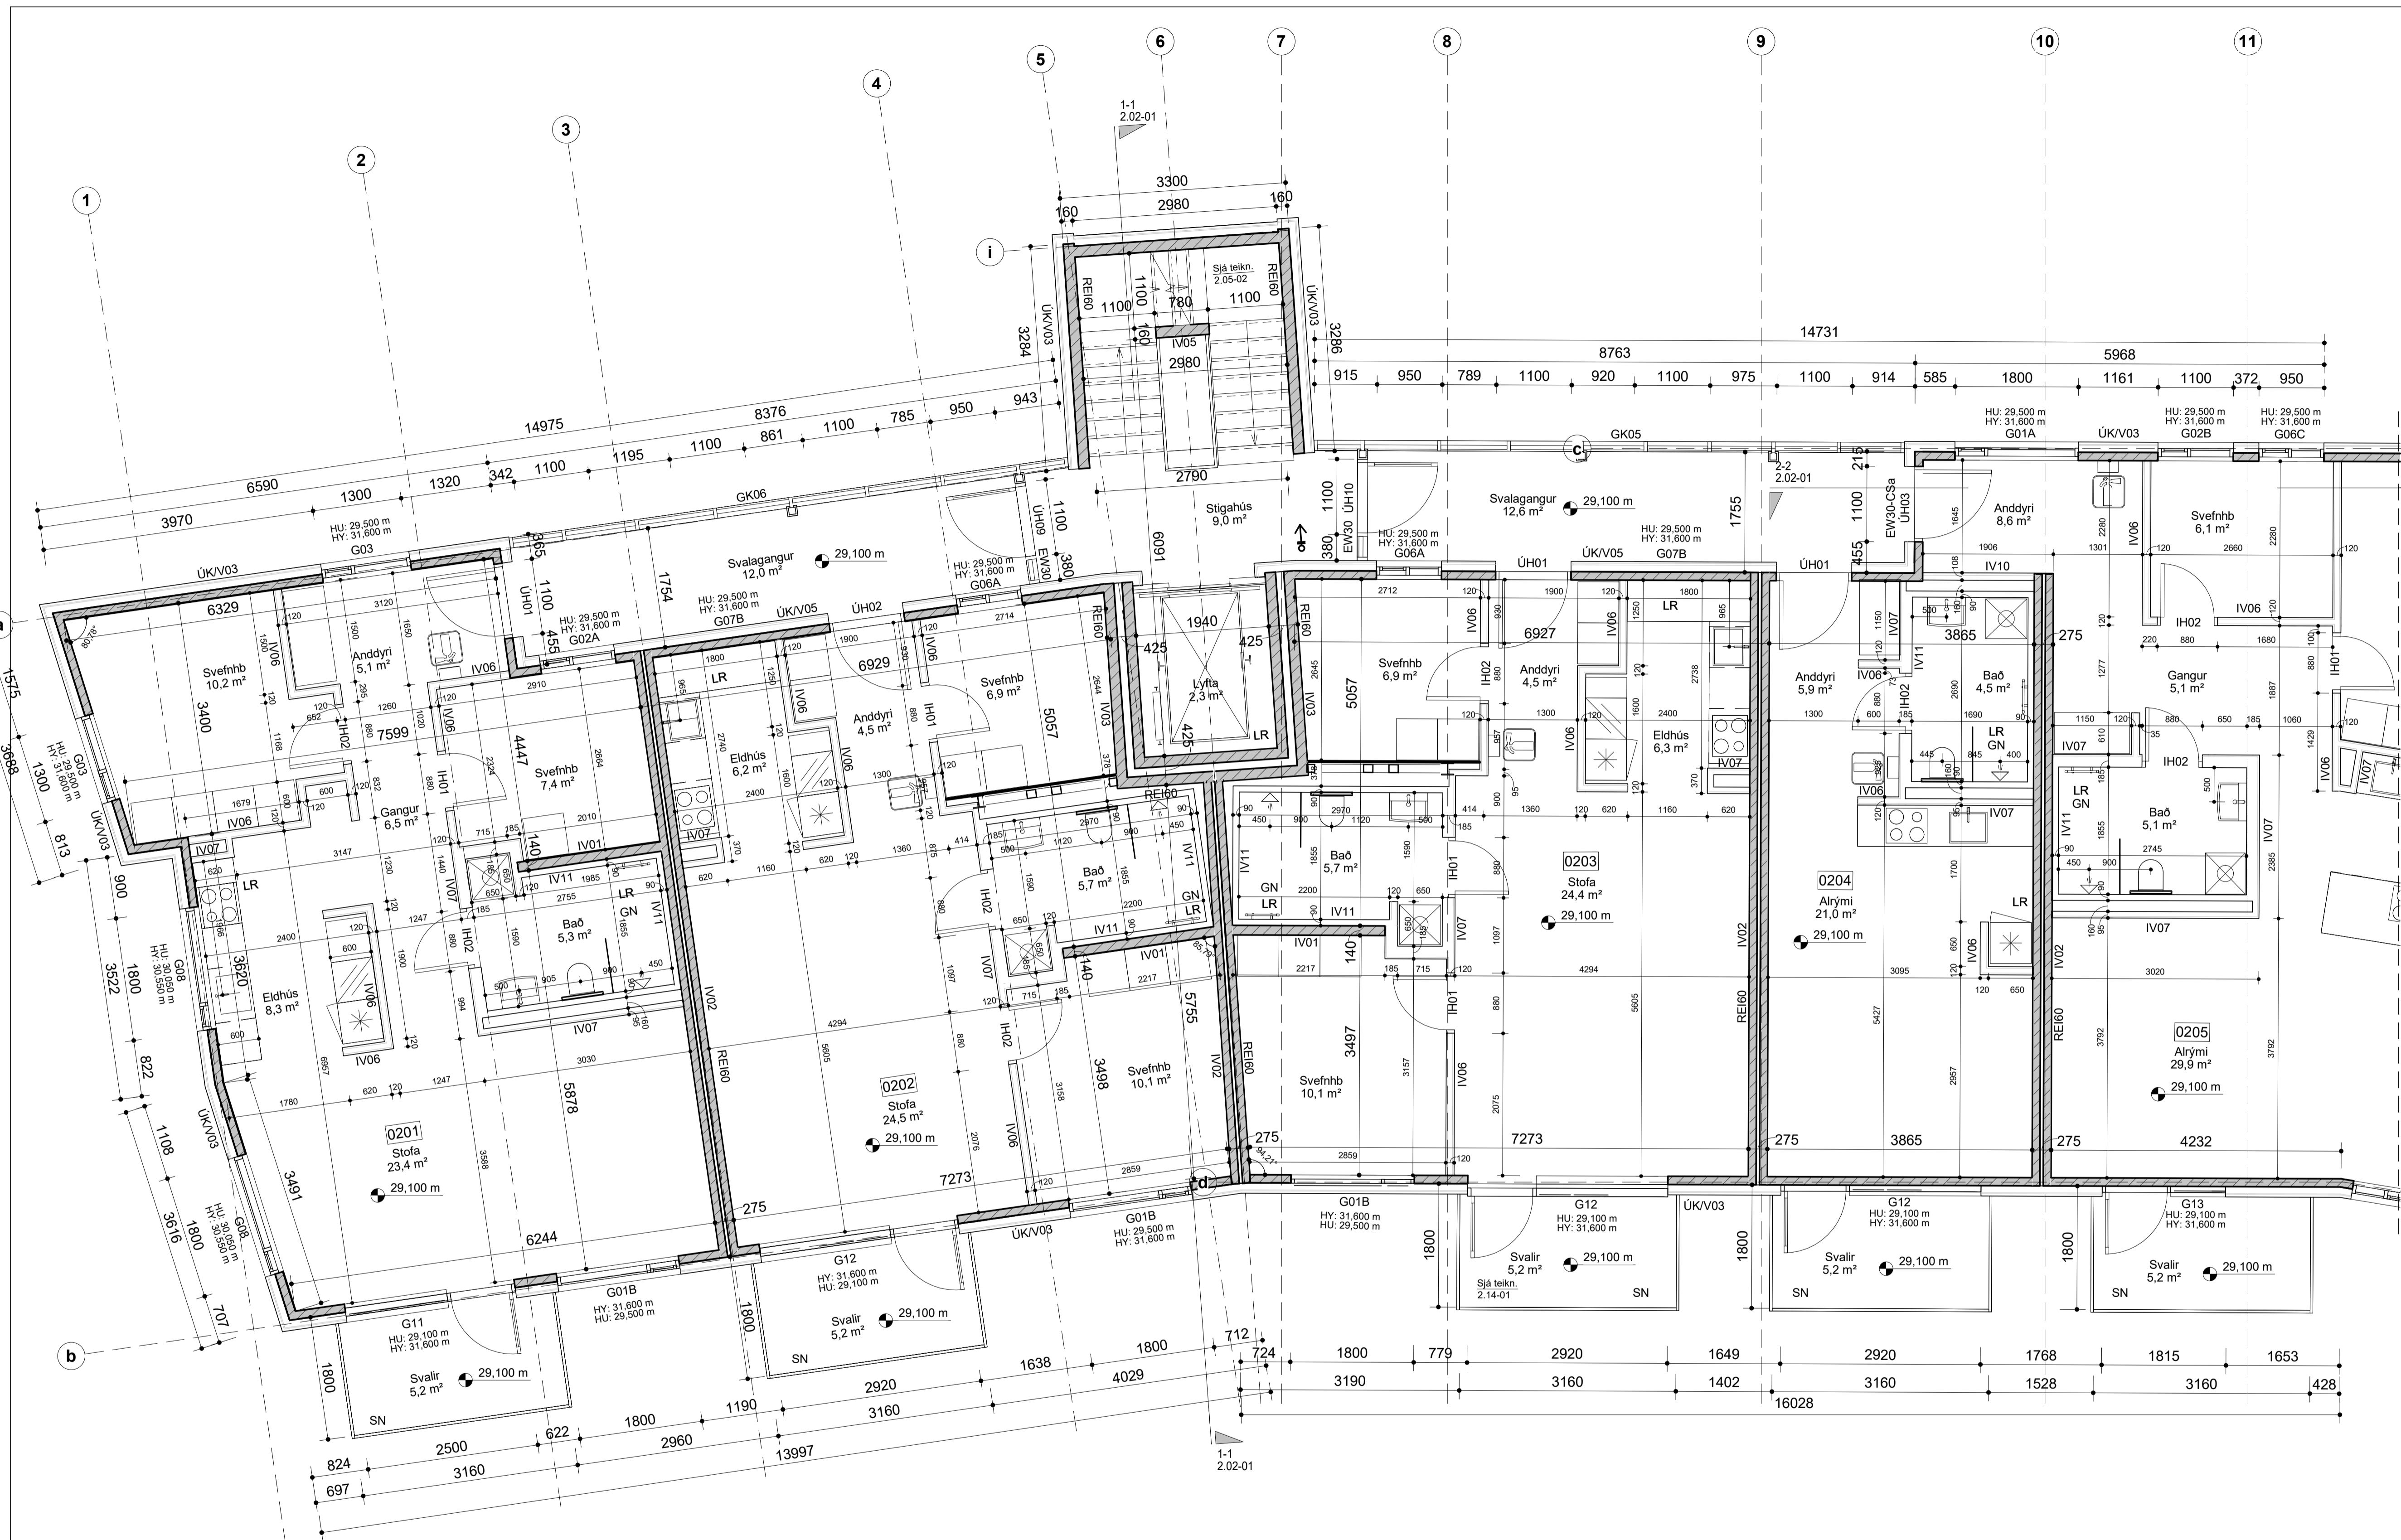

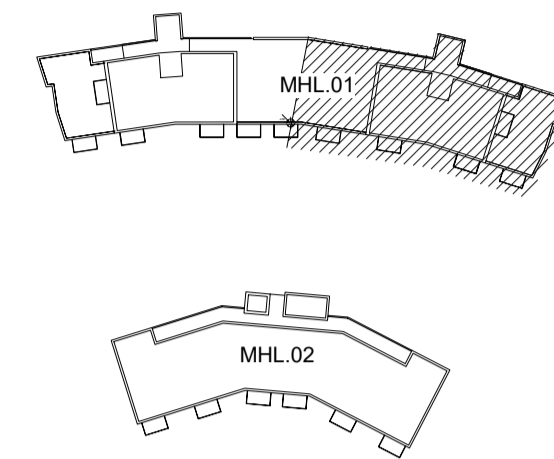

VERKTEIKNINGAR SKV. SAMBYKKTUM  
 AÐALUPPDRÁTTUM ÞANN: 25.10.2023

A 13.03.2024 KS Svalaplötur breikkaðar um  
 160mm.

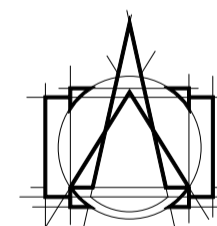

**T.ark**  
 ARKITEKTAR  
 HÁTÚNI 2b - 105 REYKJAVÍK  
 Sími: 540 5700  
 tark@tark.is - www.tark.is

VERKHITI  
 Hringhamar 6-8, 221 Hafnarfirði  
 Fjölbýlishús  
 Verkteikningar

TEIKNING  
 MHL 01 Grunnmynd verk. hús 6-  
 2.hæð hluti 2/2



MÁL:  
 1 : 50 / A1  
 HANNAÐ:  
 ÁÁ  
 YFIRFARID:  
 ISC

DAGS:  
 28.11.2023  
 TEIKNAD:  
 ÖF/ KAS

VERKNÖMUR FL TEIKNINGANÖMUR ÖTG  
 751-781 04 2.01-06 A




**2.hæð - Verk. hús 6 - hluti 2/2**  
 mkv: 1 : 50

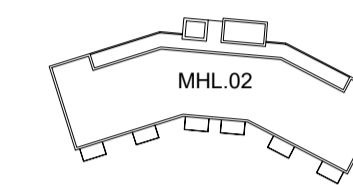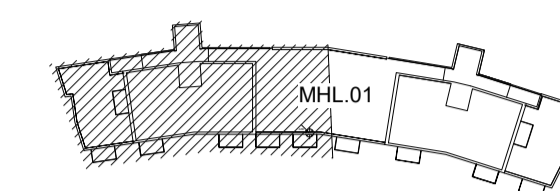

3-3  
2.02-01

VERKTEIKNINGAR SKV. SAMBYKKTUM  
ADALUPPDRÁTTUM ÞANN: 25.10.2023

A. 13.03.2024 KS Svalaplötur breikkaðar um  
160mm.

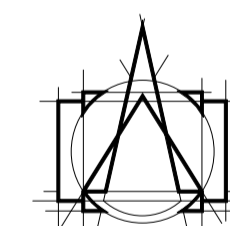

T.ark  
ARKITEKTAR

HÁTÚNI 2b - 105 REYKJAVÍK  
Sími: 540 5700  
tark@tark.is - www.tark.is

VERKHITI  
Hringhamar 6-8, 221 Hafnarfirði  
Fjölbýlishús  
Verkteikningar

TEIKNING  
MHL 01 Grunnmynd verk. hús 6-  
3.hæð hluti 1/2

MÁL:  
1 : 50 / A1

DAGS:  
28.11.2023


HANNAÐ:  
ÁÁ

TEIKNAD:  
ÓF/ KAS



VIÐRIFARID:  
ISC

VERKNÖMUR FL TEIKNINGANÖMUR ÖTG

751-781 04 2.01-07 A

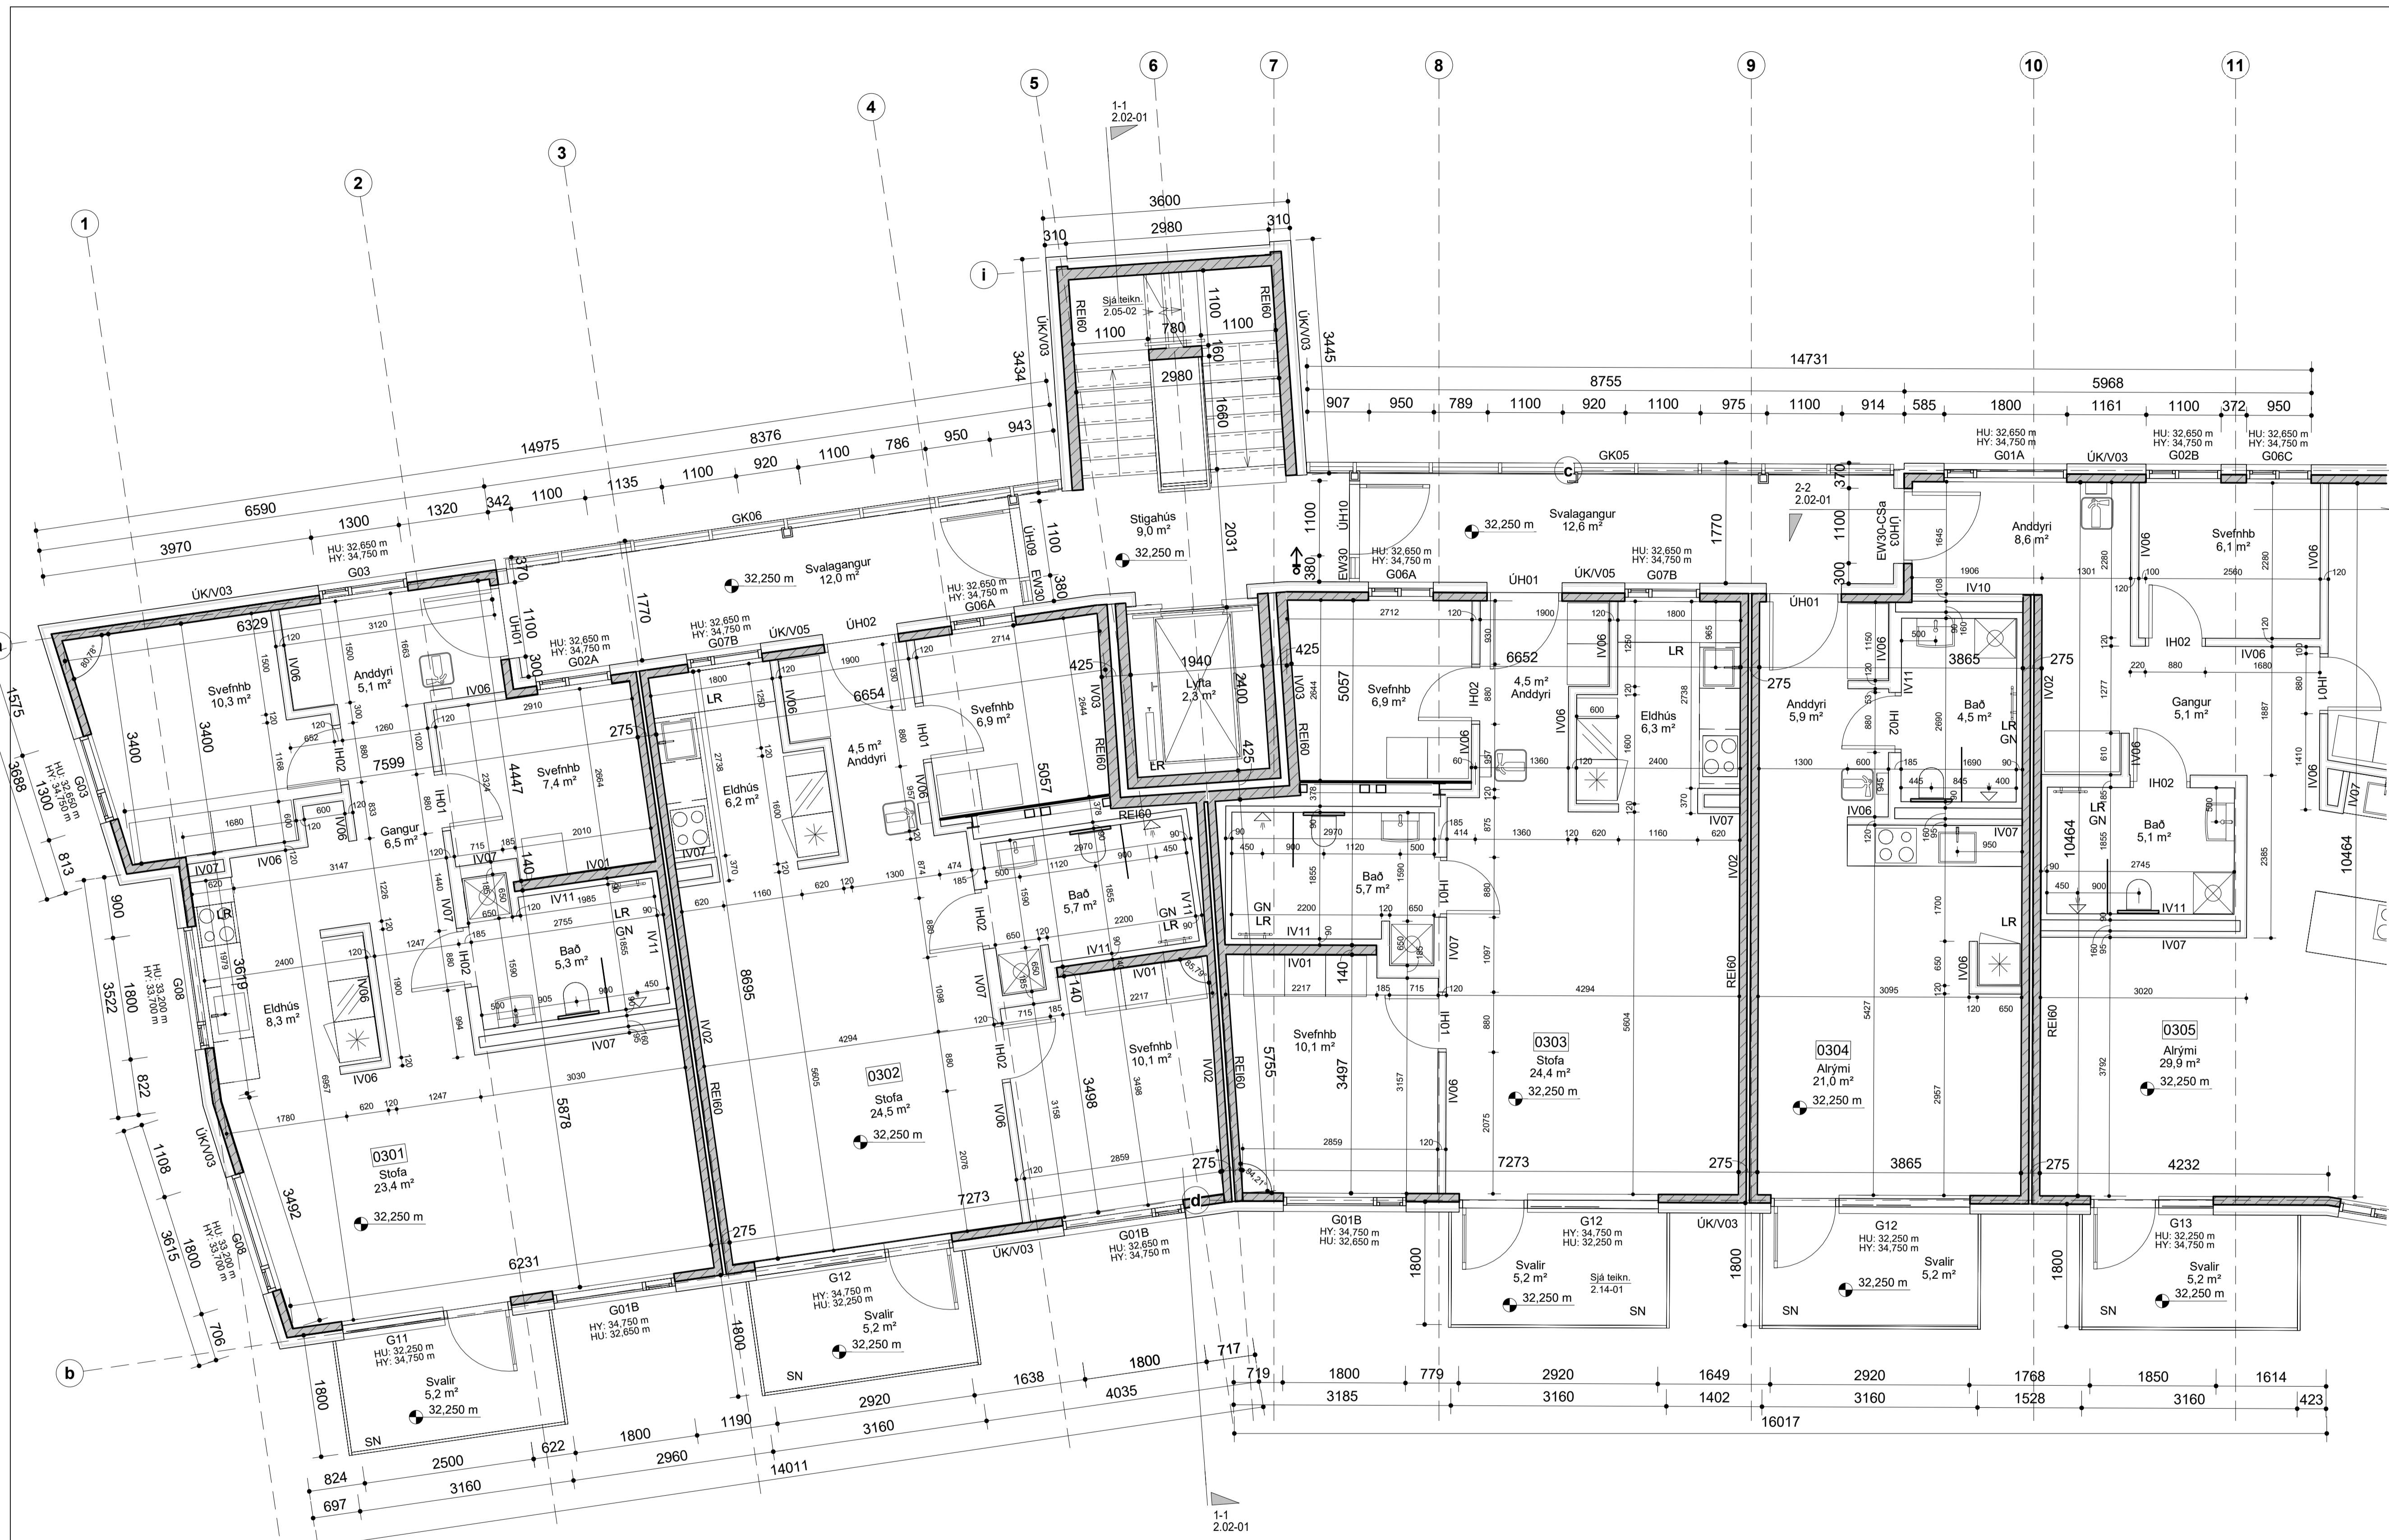


3.hæð - Verk. hús 6 - hluti 1/2  
mkv: 1 : 50

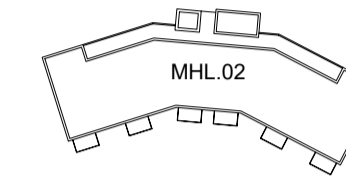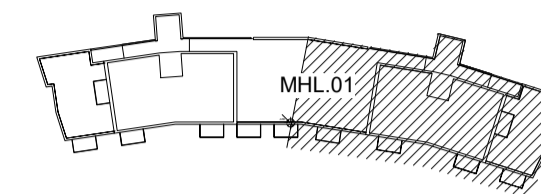

VERKTEIKNINGAR SKV. SAMBYKKTUM  
ADALUPPRÁTTUM ÞANN: 25.10.2023

A 13.03.2024 KS Svalaplötur breikkaðar um  
160mm.

BREYTINGAR

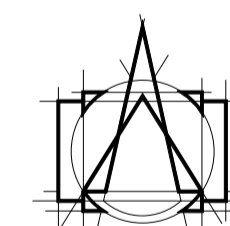

T.ark  
ARKITEKTAR

HÁTÚNI 2b - 105 REYKJAVÍK  
Sími: 540 5700  
tark@tark.is - www.tark.is

VERKHEITI  
Hringhamar 6-8, 221 Hafnarfirði  
Fjölbýlishús  
Verkteikningar

TEIKNING  
MHL 01 Grunnmynd verk. hús 6-  
3.hæð hluti 2/2

MÁL:  
1 : 50 / A1

DAGS:  
28.11.2023

HANNAÐ:  
ÁÁ


TEIKNAD:  
ÓF/ KAS

YFIRFARID:  
ISC

VERKNGUMER FL TEIKNINGANGUMER ÖTG

751-781 04 2.01-08 A



SAMP. Ásgeir Ásgeirsson ANNAK MAA SAMARK KL:060161-5429

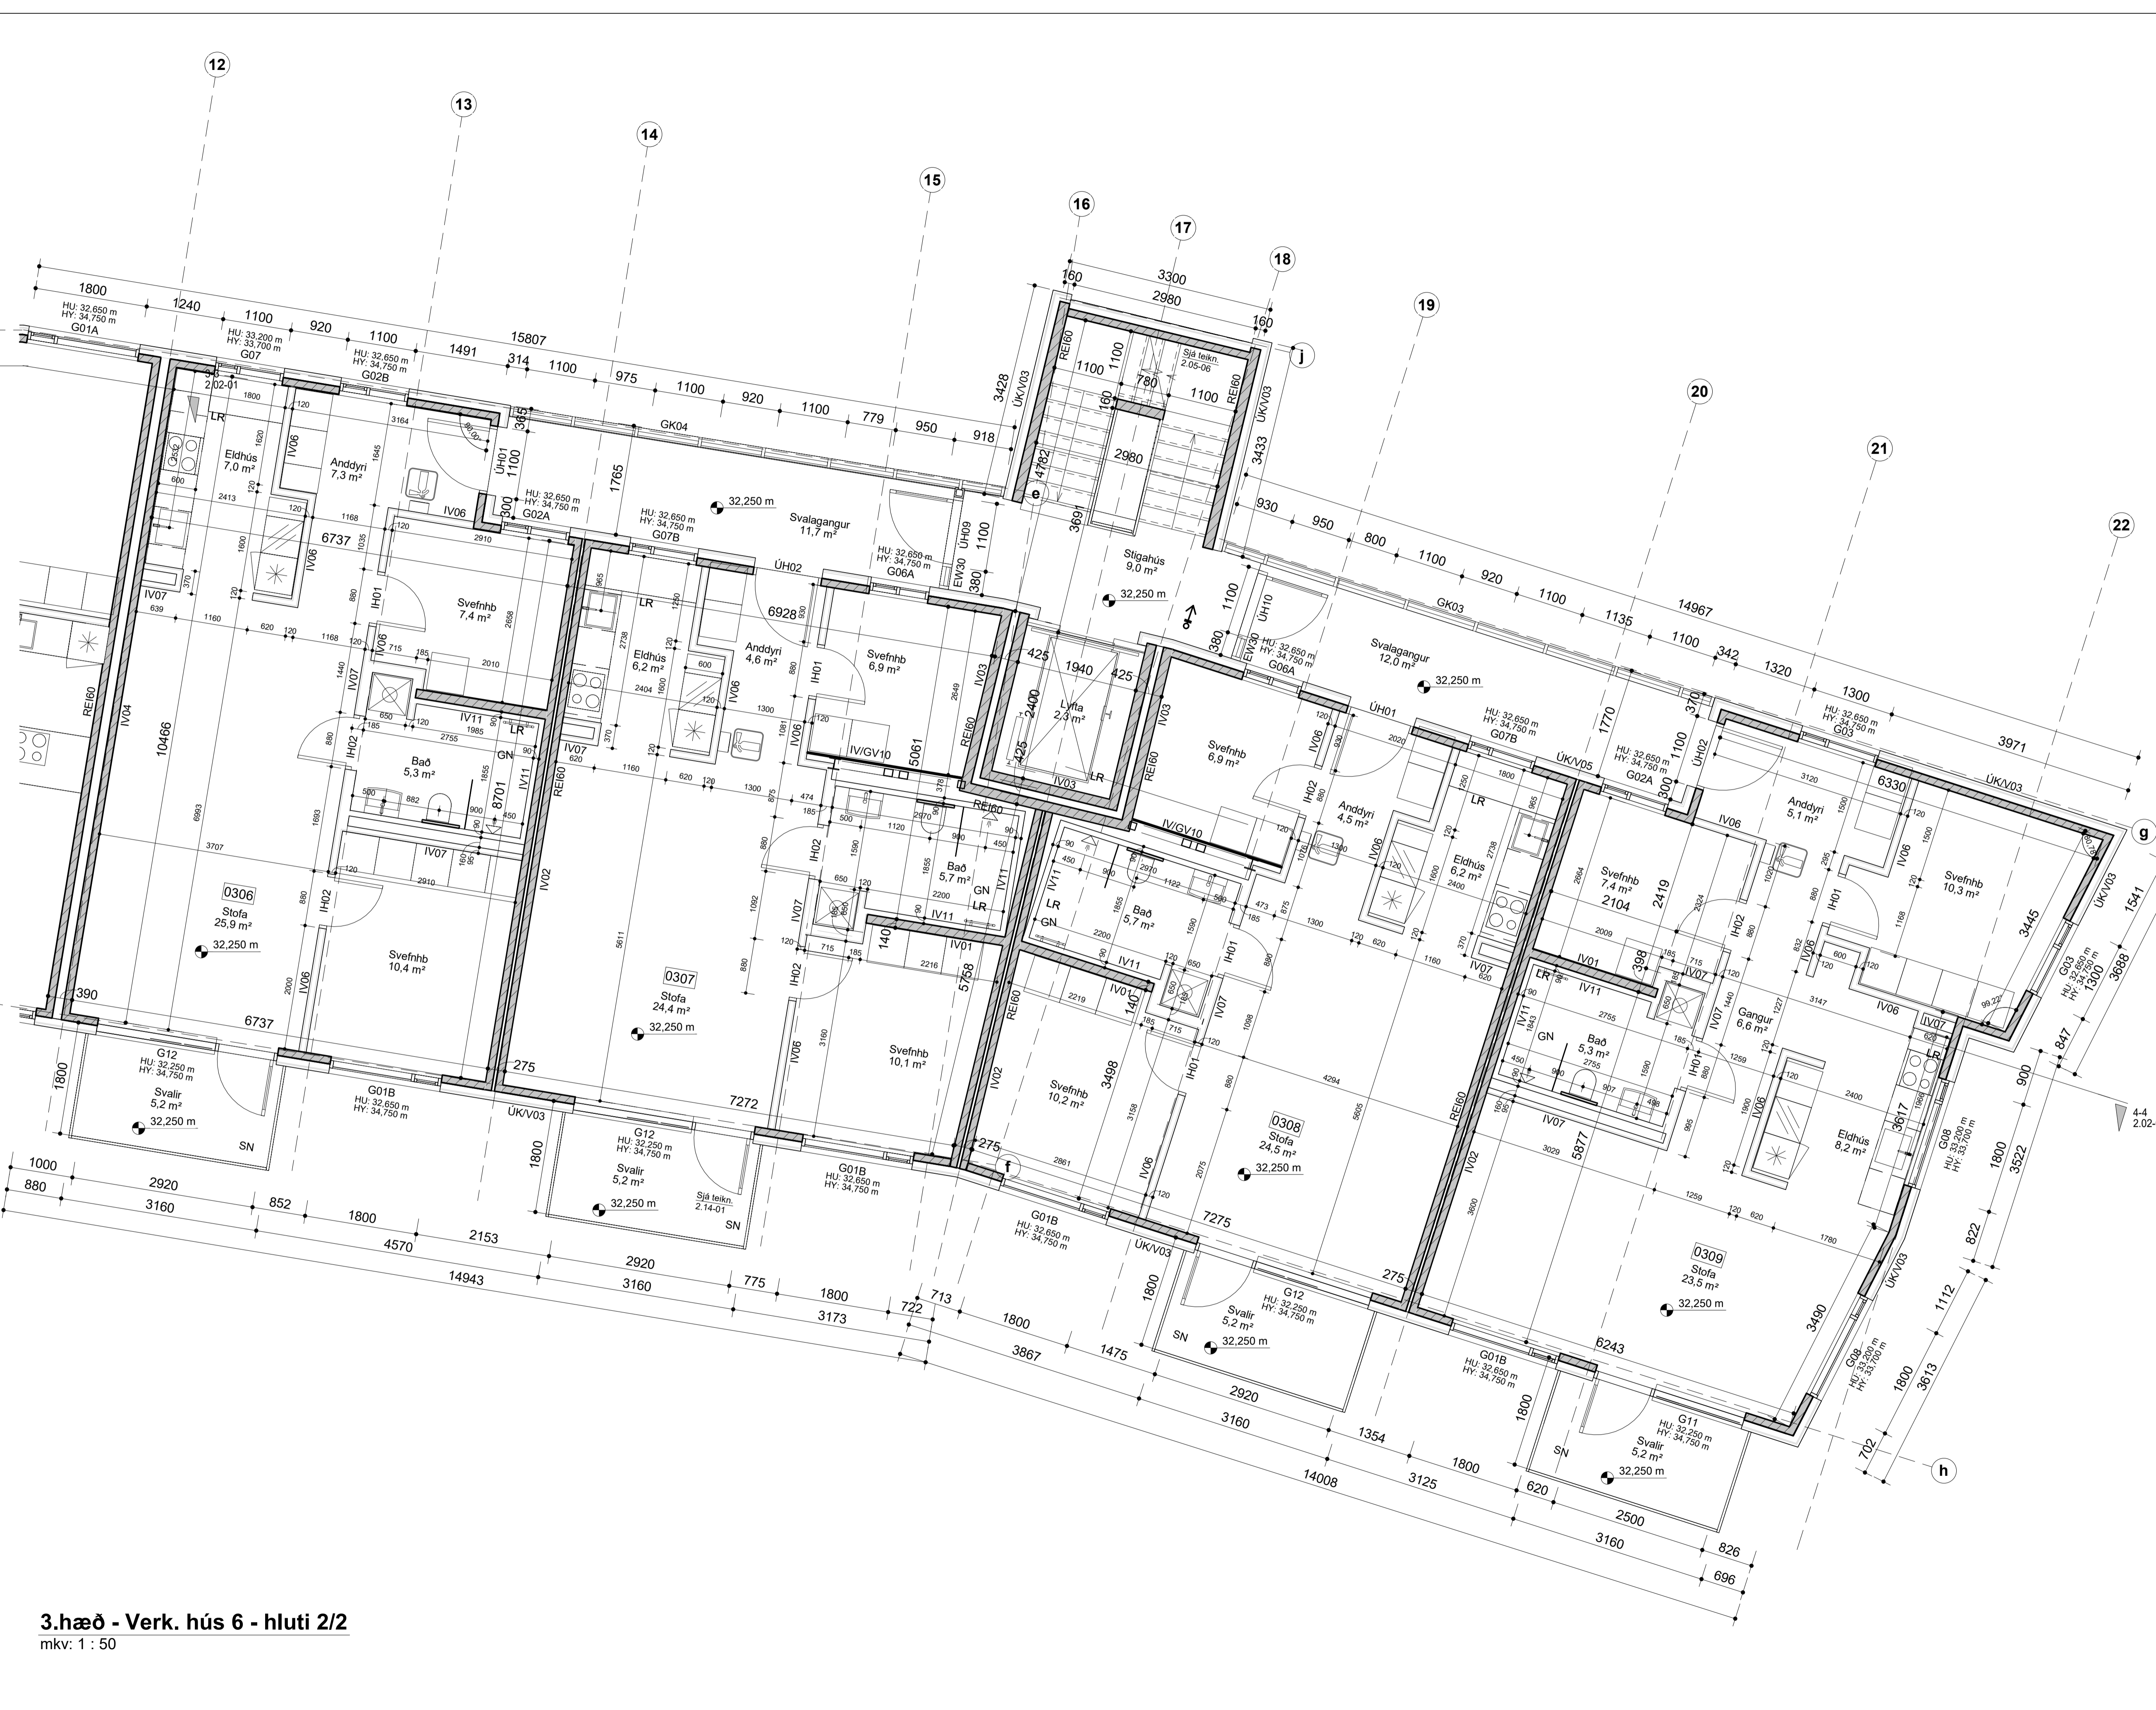

3.hæð - Verk. hús 6 - hluti 2/2  
mkv: 1 : 50

Öf afhæð og afrit teikninga, að hluta eða heild, er það samþykktu löfunda, skv. ákvaðnum löfundaálagi.




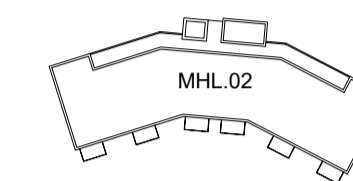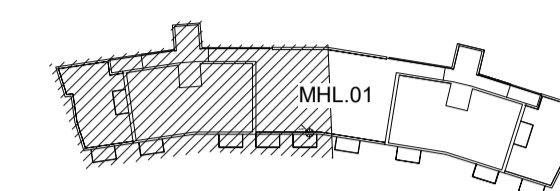

3-3  
2.02-01

VERKTEIKNINGAR SKV. SAMBYKKTUM  
ADALUPPDRÁTTUM ÞANN: 25.10.2023

A -13.03.2024\_KS Svalaplötur breikkaðar um  
160mm.

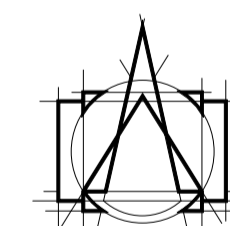

T.ark  
ARKITEKTAR

HÁTÚNI 2b - 105 REYKJAVÍK  
Sími: 540 5700  
tark@tark.is - www.tark.is

VERKHETI  
Hringhamar 6-8, 221 Hafnarfirði

Fjóbýlishús  
Verkteikningar

TEIKNING

MHL 01 Grunnmynd verk. hús 6-  
4.hæð hluti 1/2

MÁL:  
1 : 50 / A1

DAGS:  
28.11.2023

HANNAÐ:  
ÁÁ

TEIKNAD:  
ÓF/ KAS

YFIRFARID:  
ISC

VERKNÖMUR

FL

TEIKNINGANÖMUR


ÓTG

751-781

04


2.01-09 A

SAMP. Ásgeir Ásgeirsson ANNAK MAA SAMARK KL:060161-5429

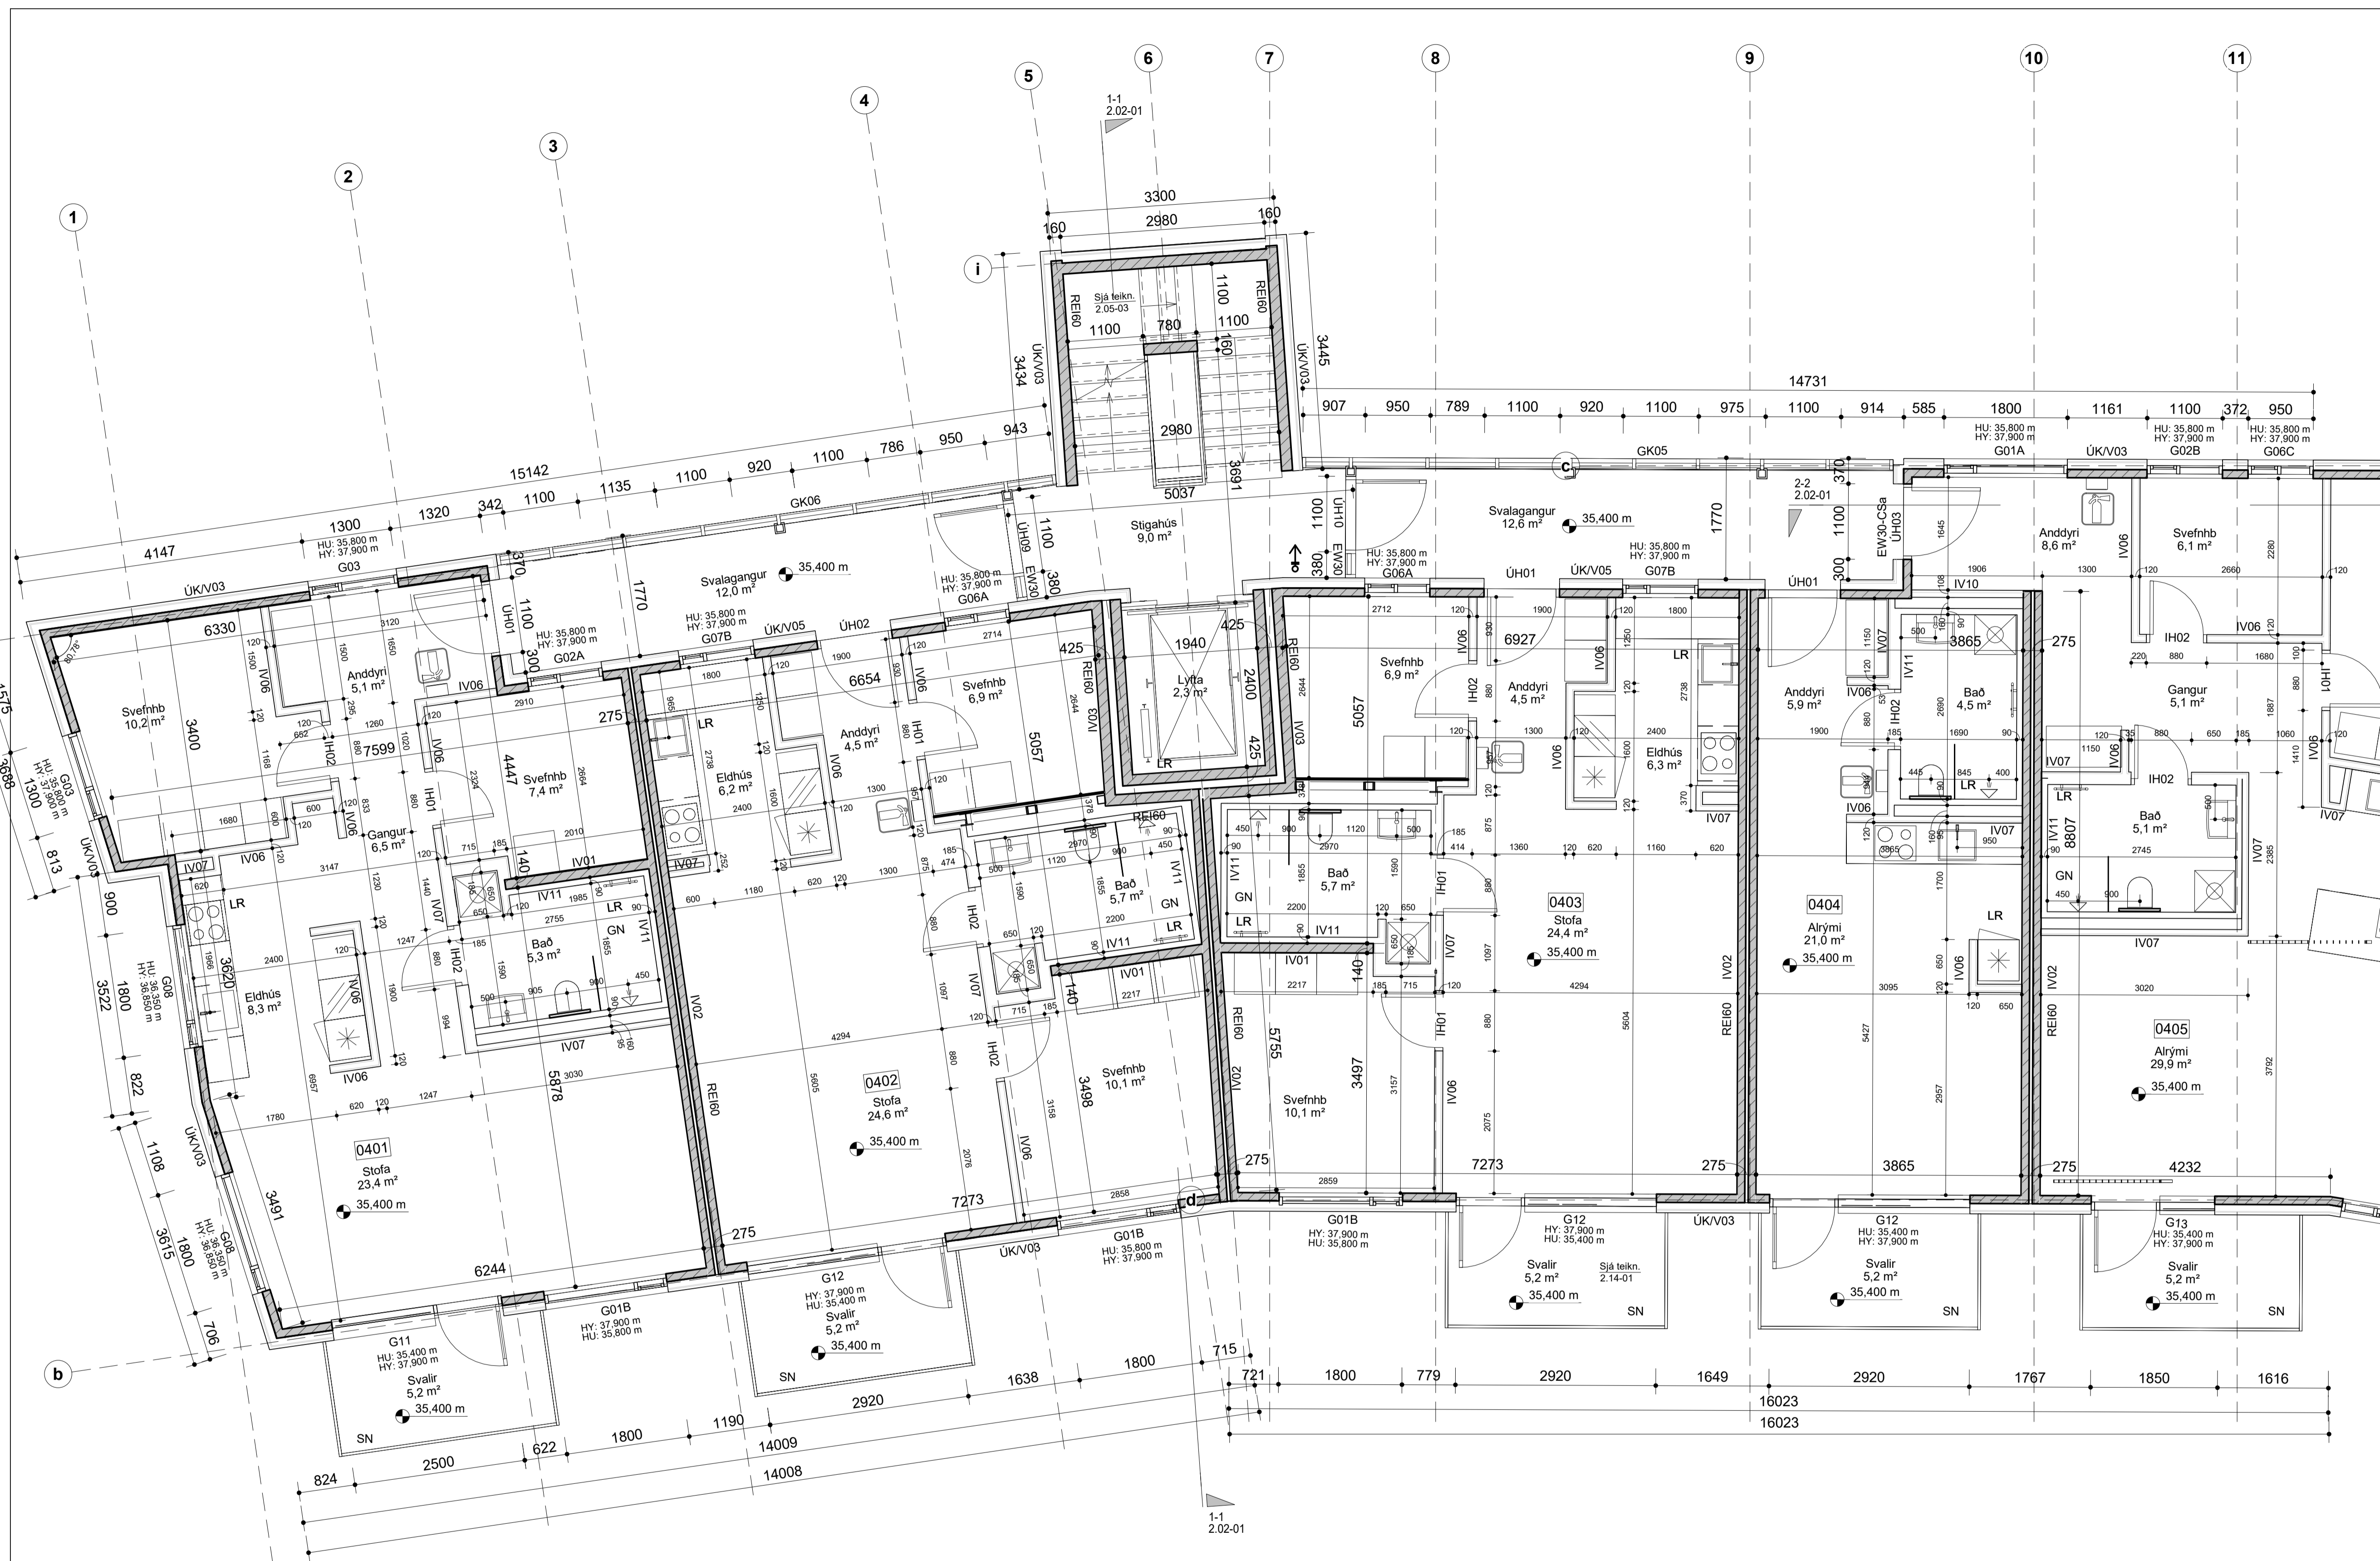

4.hæð- Verk. hús 6 - hluti 1/2  
mkv: 1 : 50


Öf afhæð og afrit teikninga, að hluta eða heild, er hæð samþykktu löfunda skv. ákvaðnum löfundaálagi.

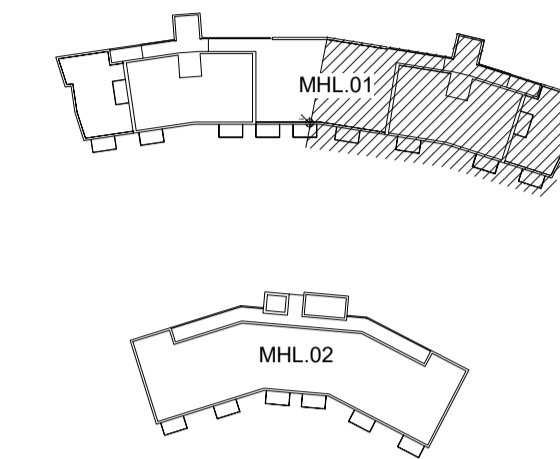

VERKTEIKNINGAR SKV. SAMBYKKTUM  
ADALUPPRÁTTUM ÞANN: 25.10.2023

A 13.03.2024 KS Svalaplötur breikkaðar um  
160mm.

BREYTINGAR

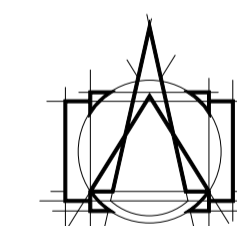

T.ark  
ARKITEKTAR

HÁTÚNI 2b - 105 REYKJAVÍK  
Sími: 540 5700  
tark@tark.is - www.tark.is

VERKHITI  
Hringhamar 6-8, 221 Hafnarfirði  
Fjölbýlishús  
Verkteikningar

TEIKNING  
MHL 01 Grunnmynd verk. hús 6-  
4.hæð hluti 2/2

MÁL:  
1 : 50 / A1

DAGS:  
28.11.2023

HANNAÐ:  
ÁÁ

TEIKNAD:  
ÓF/ KAS


YFIRFARID:  
ISC

VERKNÖMUR FL TEIKNINGANÖMUR ÖTG



751-781 04 2.01-10 A

SAMP. Ásgeir Ásgeirsson ARSARKI MAA SAMARK KL:060161-5429

4.hæð- Verk. hús 6 - hluti 2/2  
mkv: 1 : 50

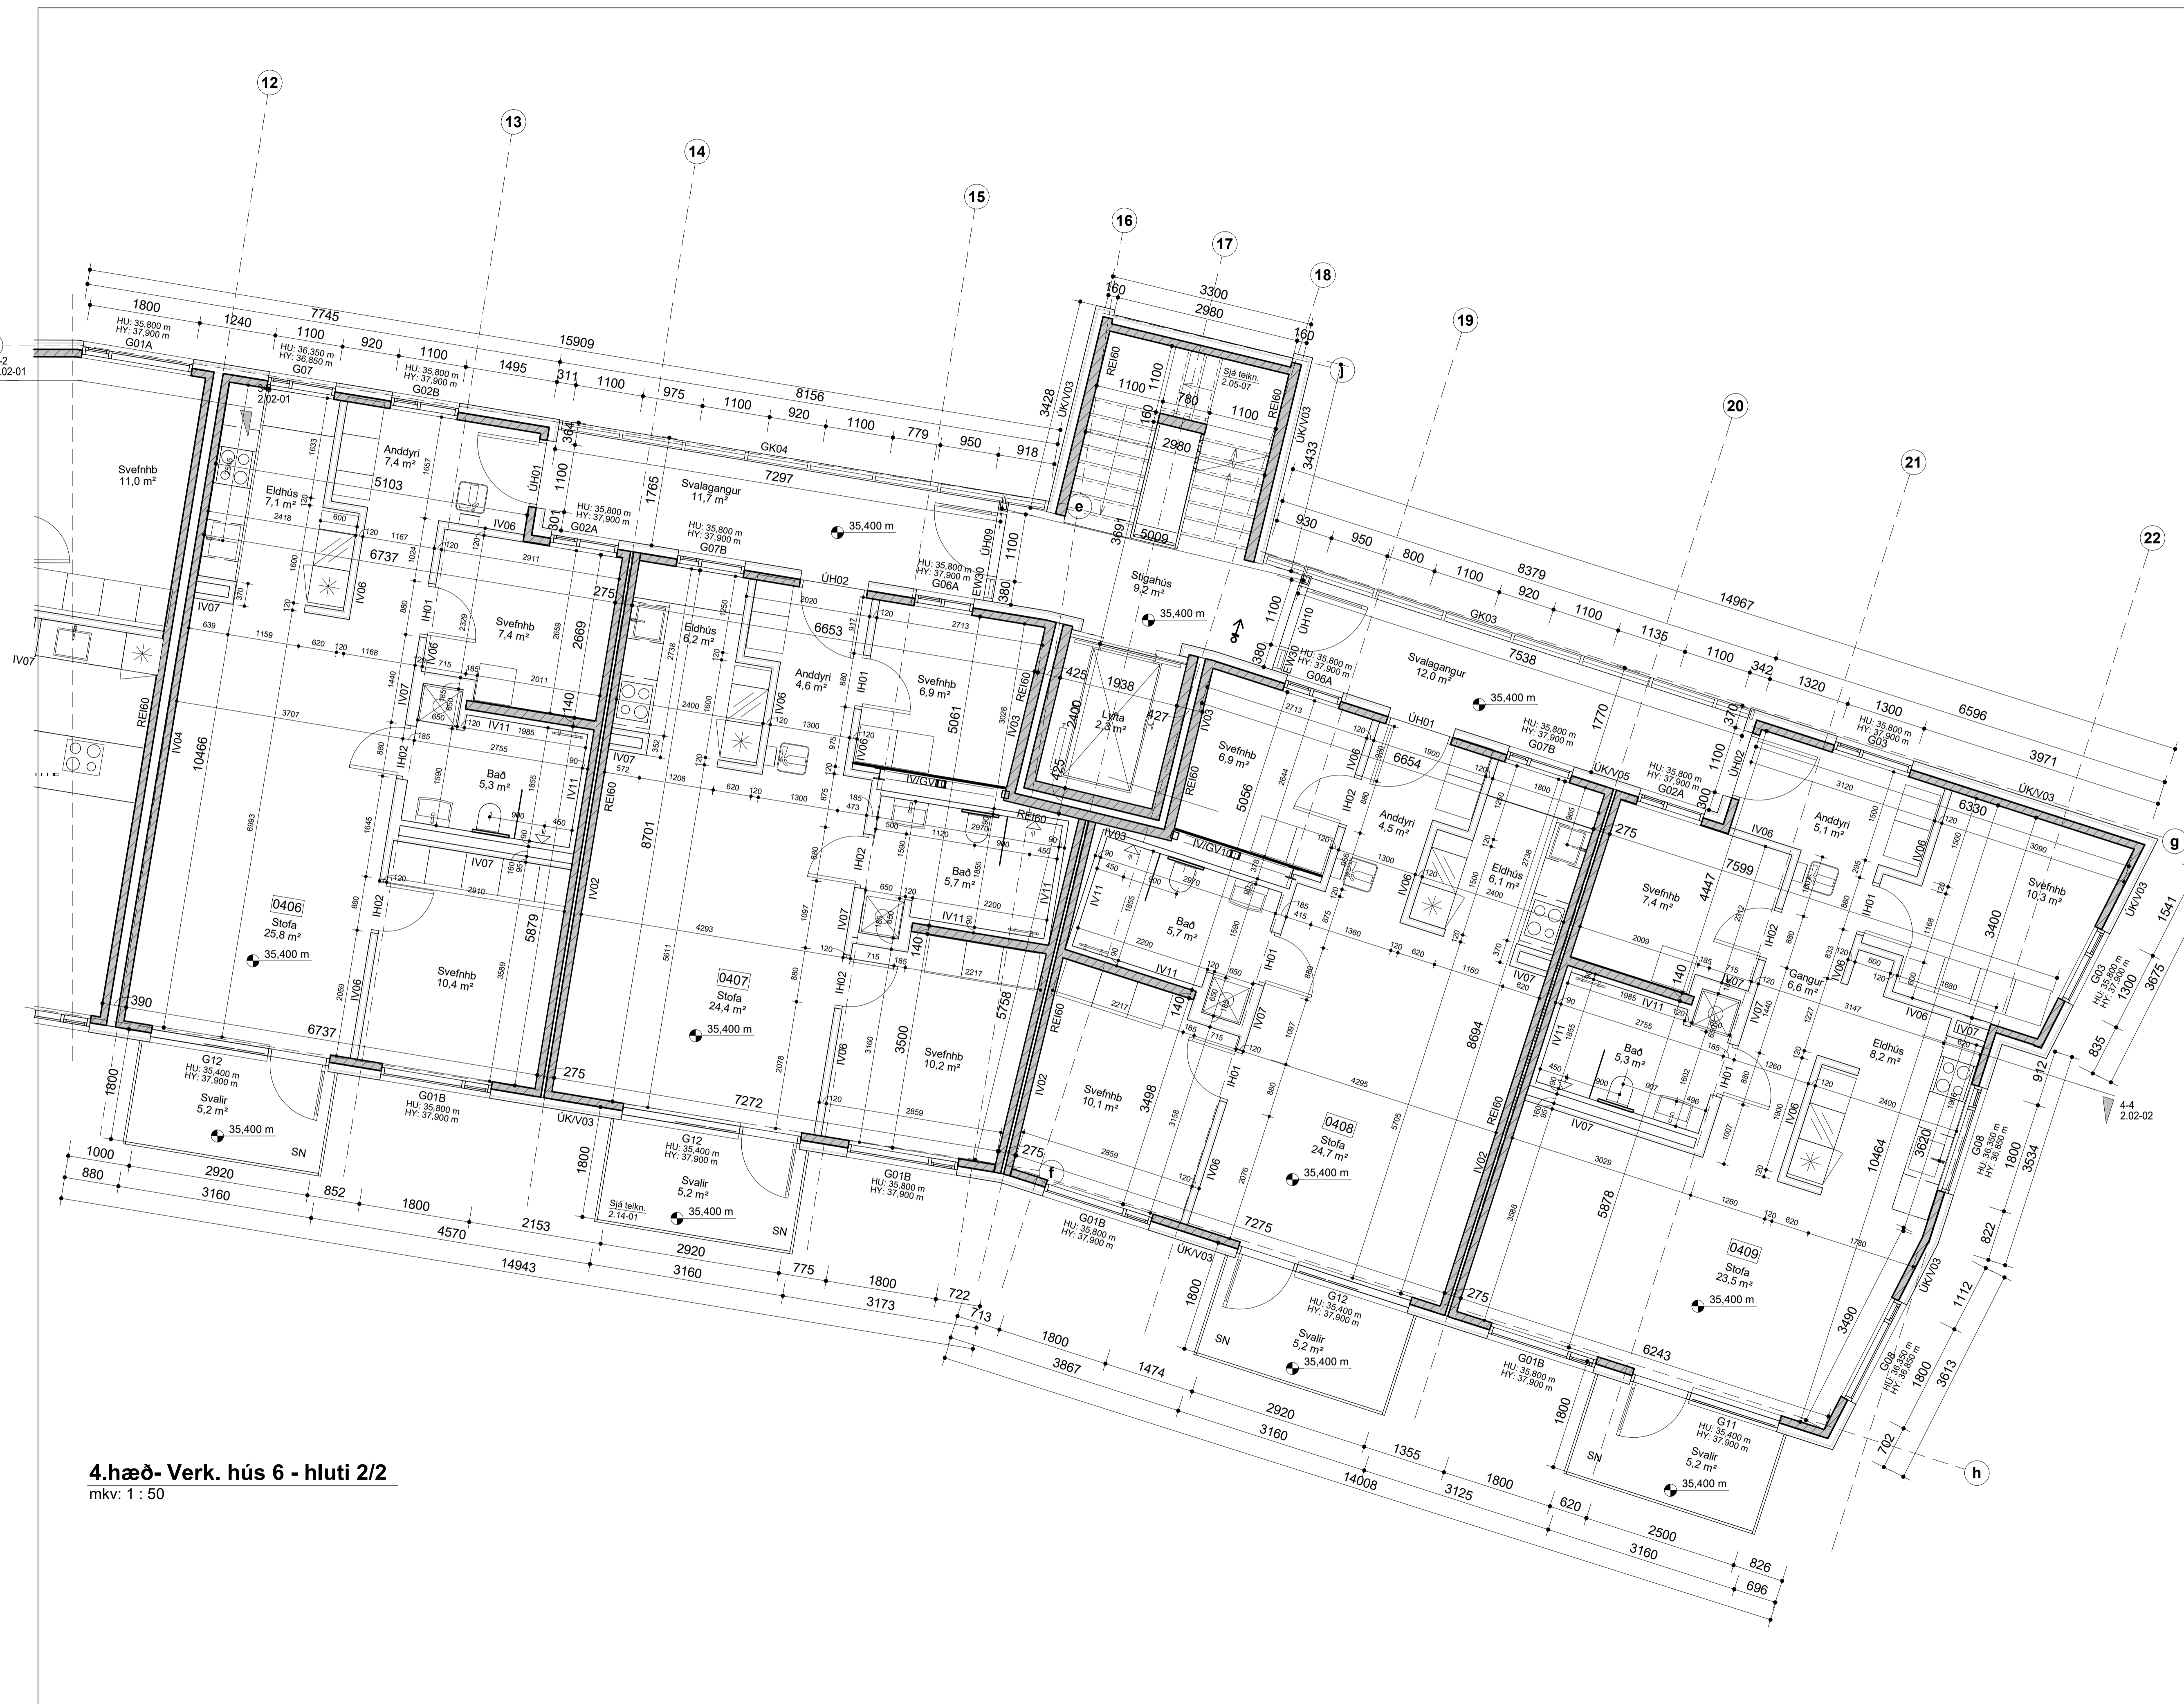

Öf afhæð og afrit teikninga, að hluta eða heild, er það samþykktu löfunda, skv. ákvaðnum löfundaálagi.

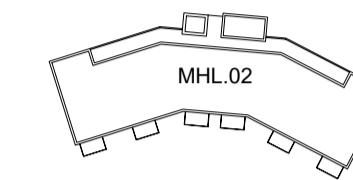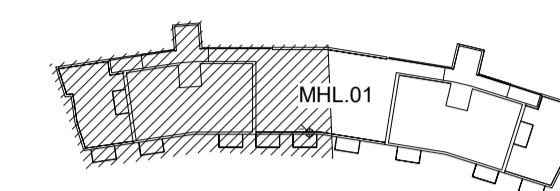


3-3  
2.02-01

VERKTEIKNINGAR SKV. SAMPYKKTUM  
ADALUPPDRÁTTUM ÞANN: 25.10.2023

A 13.03.2024 KS Svalaplötur breikkaðar um  
160mm.

BREYTINGAR

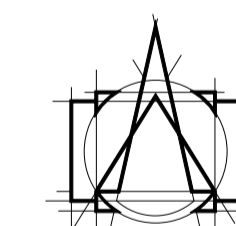

**T.ark**  
ARKITEKTAR  
HÁTÚNI 2b - 105 REYKJAVÍK  
SÍMI: 540 5700  
tork@tark.is - www.tark.is

VERKHEITI  
Hringhamar 6-8, 221 Hafnarfirði  
Fjölbýlishús  
Verkteikningar

TEIKNING  
MHL 01 Grunnmynd verk. hús 6-  
5.hæð hluti 1/2

MÁL:  
1 : 50 / A1

DAGS:  
28.11.2023


HANNAÐ:  
ÁÁ

TEIKNAD:  
ÓF/ KAS



YFIRFARID:  
ISC

VERKNÖMUR FL TEIKNINGANÖMUR ÖTG  
751-781 04 2.01-11 A

SAMP. Ásgeir Ásgeirsson Aðalriti MAA SAMARK KL:060161-5429

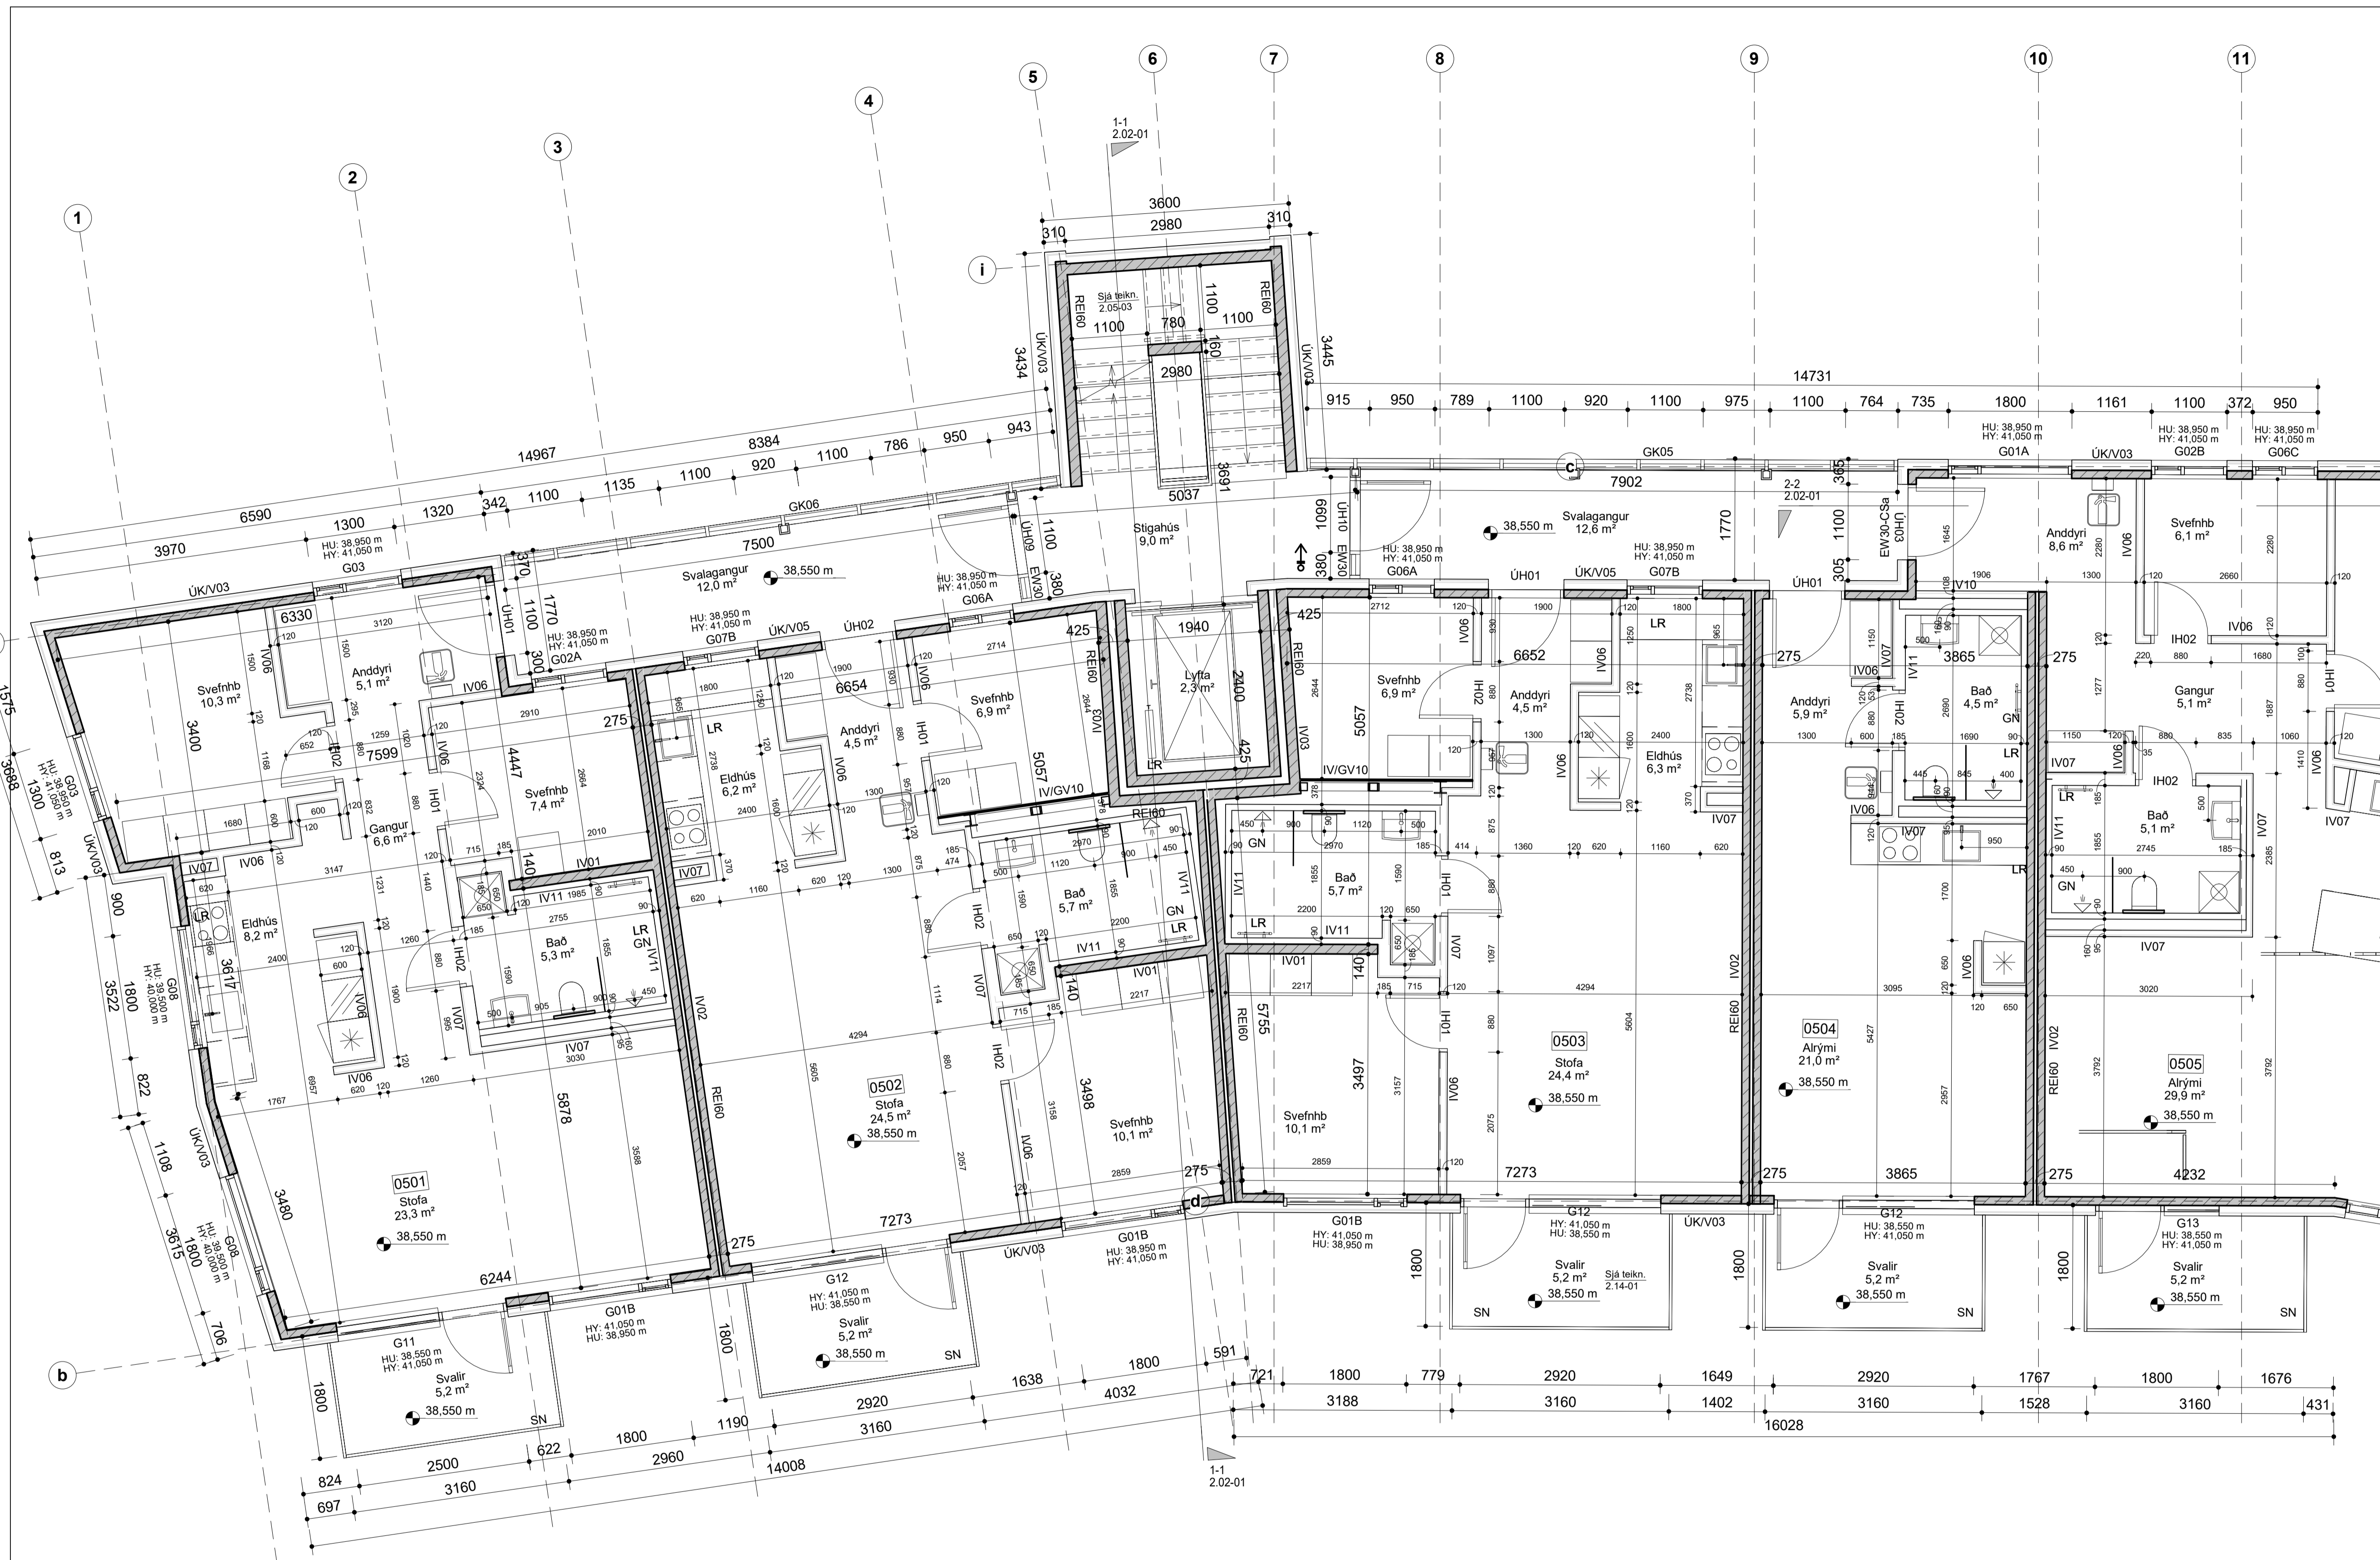


5.hæð- Verk hús 6 hluti 1/2  
mkv: 1 : 50

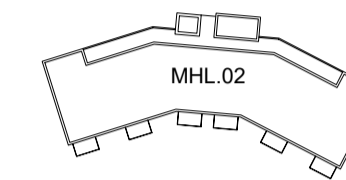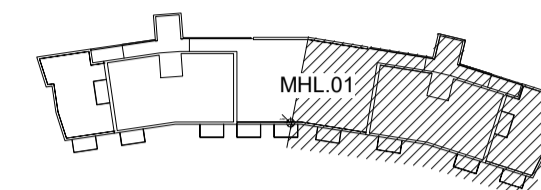

VERKTEIKNINGAR SKV. SAMBYKKTUM  
ADALUPPRÁTTUM ÞANN: 25.10.2023

A 13.03.2024 KS Svalaplötur breikkaðar um  
160mm.

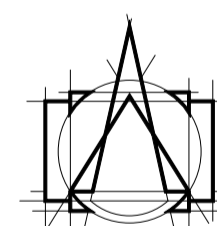

T.ark  
ARKITEKTAR

HÁTÚNI 2b - 105 REYKJAVÍK  
Sími: 540 5700  
tark@tark.is - www.tark.is

VERKHETI  
Hringhamar 6-8, 221 Hafnarfirði  
Fjölbýlishús  
Verkteikningar

TEIKNING  
MHL 01 Grunnmynd verk. hús 6-  
5.hæð hluti 2/2

MÁL:  
1 : 50 / A1

DAGS:  
28.11.2023

HANNAÐ:  
ÁÁ


TEIKNAD:  
ÓF/ KAS

YFIRFARID:  
ISC


VERKNÖMUR FL TEIKNINGANÖMUR ÖTG

751-781 04 2.01-12 A

5.hæð- Verk. - hluti 2/2  
mkv: 1 : 50

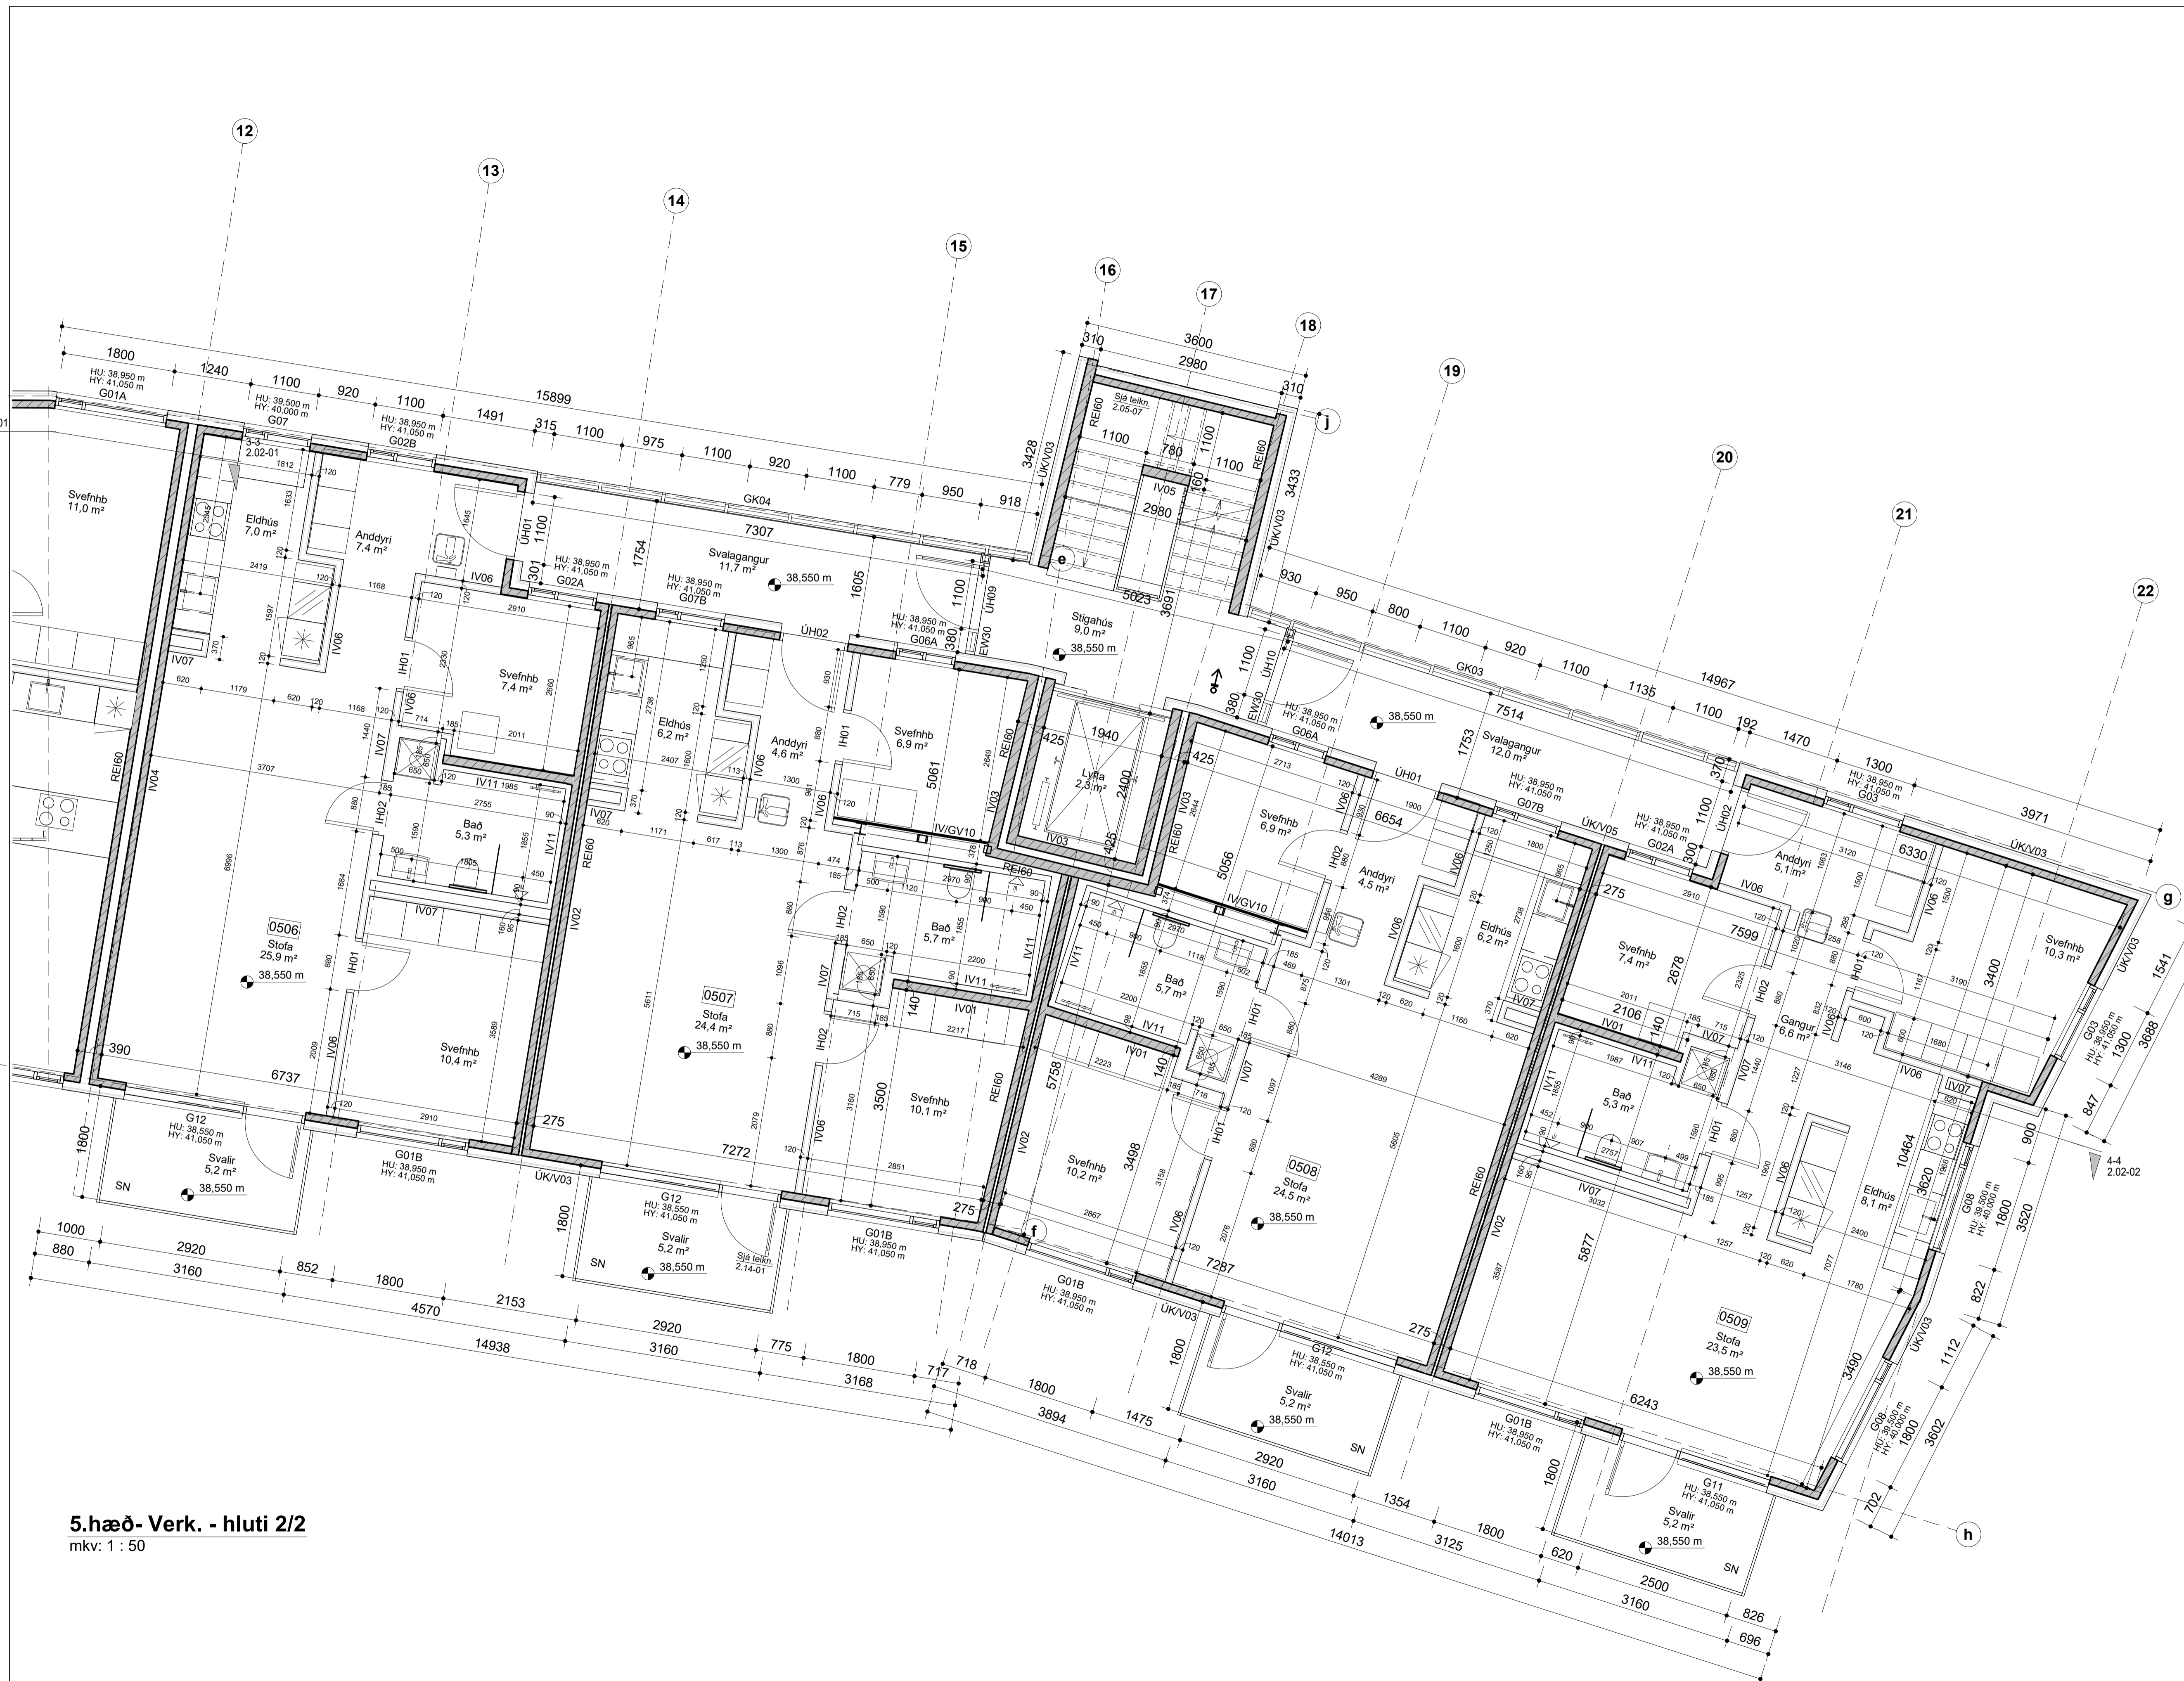


Öf afhæð og affrit teiknings. að hluta eða heild, er það sambýktli tofunda. skv. ákvaðnum tofundaálagi.

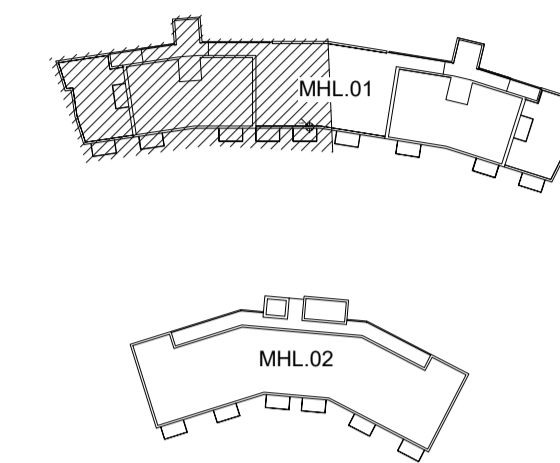

VERKTEIKNINGAR SKV. SAMÞYKKTUM  
AÐALUPPDRÁTTUM ÞANN: 25.10.2023

A 13.03.2024 KS Svalaplötur breikkaðar um  
160mm.

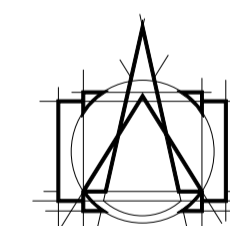

**T.ark**  
ARKITEKTAR  
HÁTÚNI 2b - 105 REYKJAVÍK  
Sími: 540 5700  
tark@tark.is - www.tark.is



VERKHEITI  
Hringhamar 6-8, 221 Hafnarfirði  
Fjölbýlishús  
Verkteikningar

TEIKNING  
MHL 01 Grunnmynd verk. hús 6-  
6.hæð hluti 1/2

MÁL:  
1 : 50 / A1  
DAGS:  
28.11.2023  
HANNAD:  
ÁÁ  
TEIKNAD:  
ÓF/ KAS  
YFIRFARID:  
ISC

VERKNÖMUR FL TEIKNINGANÖMUR ÖTG  
751-781 04 2.01-13 A


6.hæð - Verk. hús 6,hluti 1/2  
mkv: 1 : 50

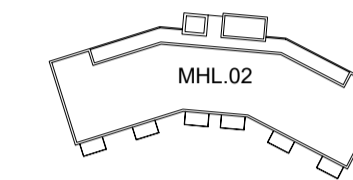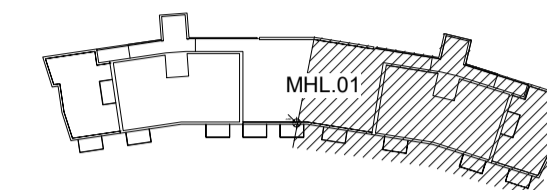

VERKTEIKNINGAR SKV. SAMÞYKKTUM  
ADALUPPDRÁTTUM ÞANN: 25.10.2023

A 13.03.2024 KS Svalaplötur breikkaðar um  
160mm.

BREYTINGAR

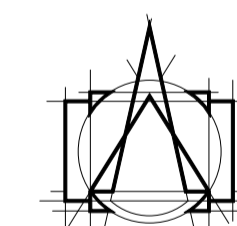

**T.ark**  
ARKITEKTAR  
HÁTÚNI 2b - 105 REYKJAVÍK  
Sími: 540 5700  
tork@tark.is - www.tark.is

VERKHETI  
Hringhamar 6-8, 221 Hafnarfirði  
Fjölbýlishús  
Verkteikningar

TEIKNING  
MHL 01 Grunnmynd verk. hús 6-  
6. hæð hluti 2/2

MÁL:  
1 : 50 / A1

DAGS:  
28.11.2023

HANNAÐ:  
ÁÁ

TEIKNAD:  
ÓF/ KAS

YFIRFARID:  
ISC



VERKNÖMUR FL TEIKNINGANÖMUR ÖTG

751-781 04 2.01-14 A

SAMÞ. Ásgeir Ásgeirsson ARSARKI MAA SAMARK K1.060161-5429

6. hæð - Verk. hús 6, hluti 2/2  
mkv: 1 : 50


Öf áhrif og afrit teikninga, að hluta eða heild, er það samþykktu löfunda, skv. ákvaðnum löfundaálagi.

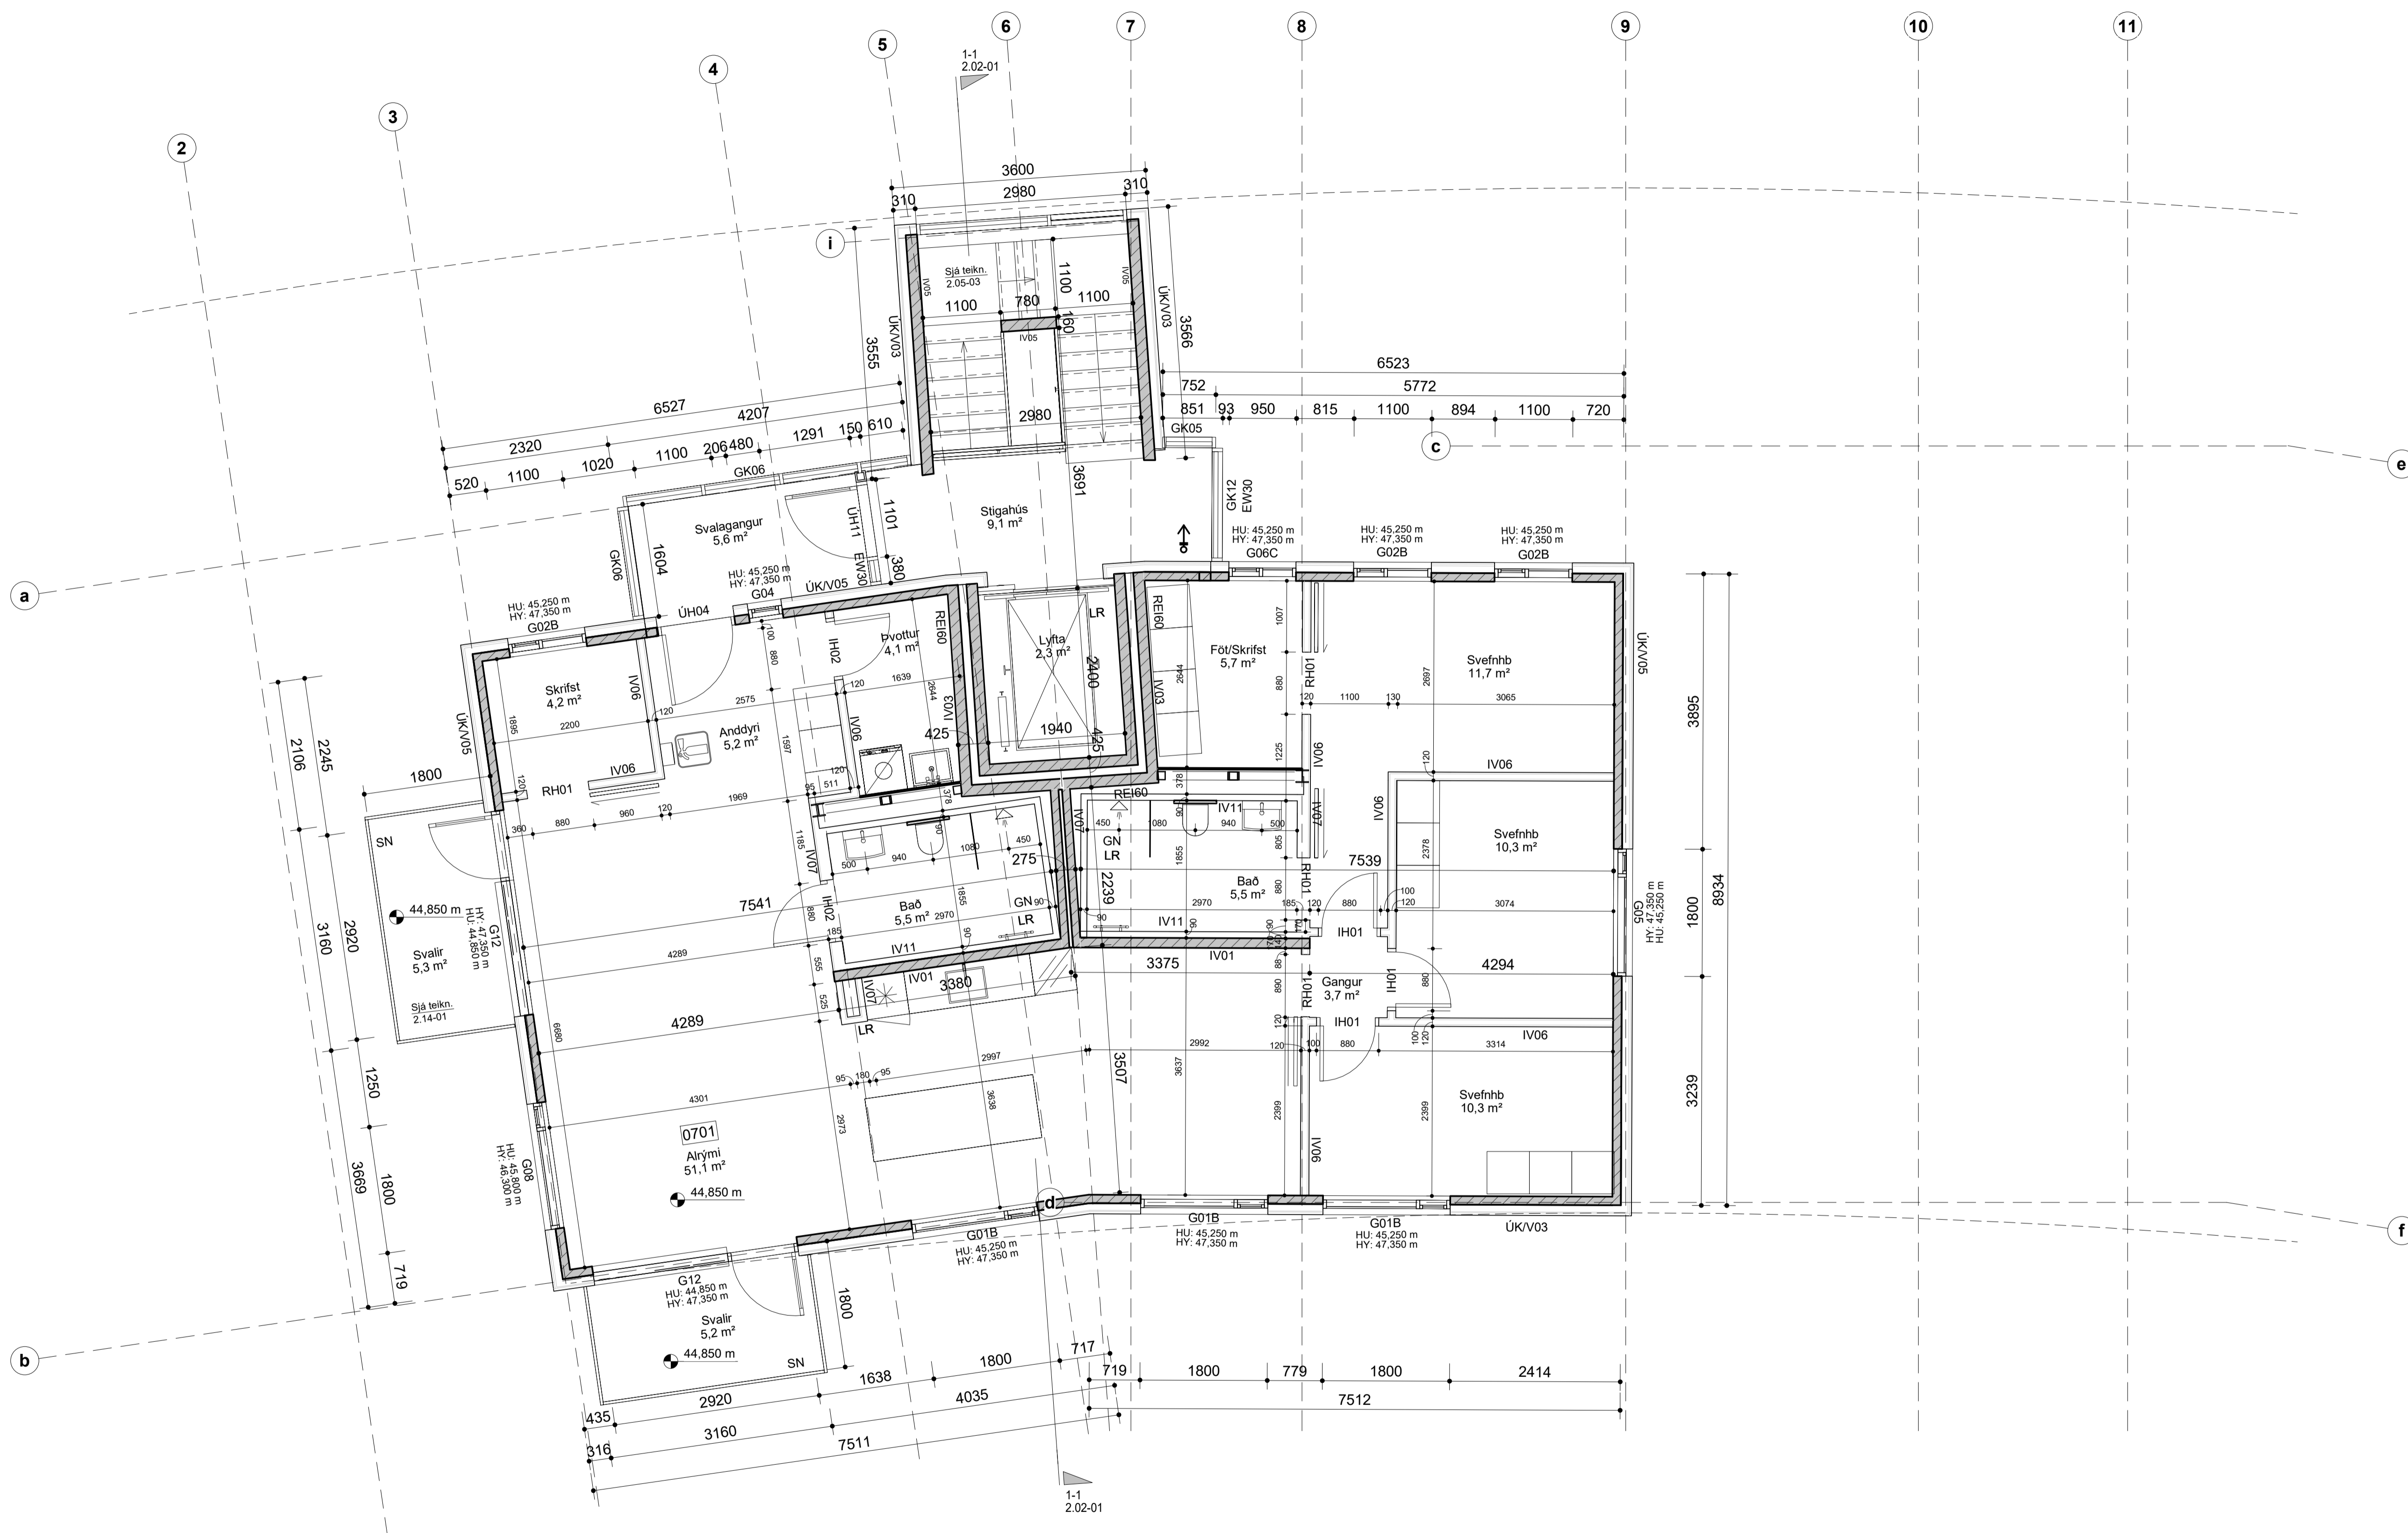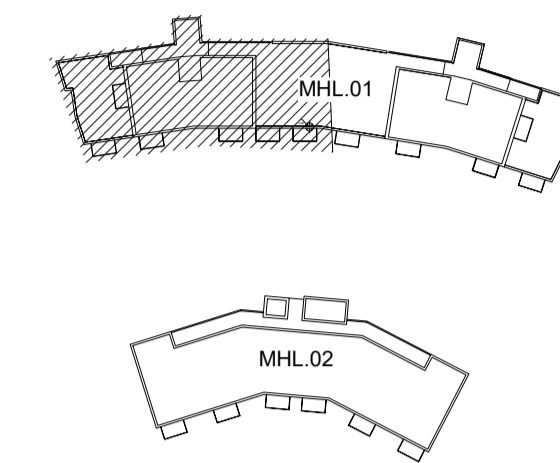

VERKTEIKNINGAR SKV. SAMÞYKKTUM  
ADALUPPDRÁTTUM ÞANN: 25.10.2023

A 13.03.2024 KS Svalaplötur breikkaðar um  
160mm.

BREYTINGAR

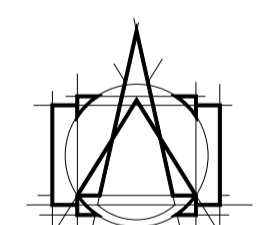

**T.ark**  
ARKITEKTAR  
HÁTÚNI 2b - 105 REYKJAVÍK  
Sími: 540 5700  
tark@tark.is - www.tark.is

VERKHEITI  
Hringhamar 6-8, 221 Hafnarfirði  
Fjölbýlishús  
Verkteikningar

TEIKNING  
MHL 01 Grunnmynd verk. hús 6-  
7.hæð hluti 1/2


MÁL: 1 : 50 / A1  
HANNAD: ÁÁ  
YFIRFARID: ISC

DAGS: 28.11.2023  
TEIKNAD: ÖF/ KAS

VERKNÖMUR: 751-781  
FL: 04  
TEIKNINGANÖMUR: 2.01-15  
ÓTG: A

**7.hæð - Verk. hús 6, hluti 1/2**  
mkv: 1 : 50


Öf afhafð og afrit teikninga, að hluta eða heild, er það samþykkt höfundas, skv. ákvaðnum höfundalaga.

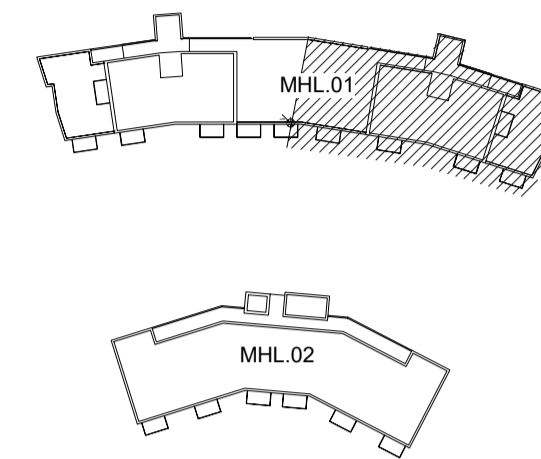

VERKTEIKNINGAR SKV. SAMÞYKKTUM  
ADALUPPDRATTUM ÞANN: 25.10.2023

A 13.03.2024 KS Svalaplötur breikkaðar um  
160mm.

BREYTINGAR

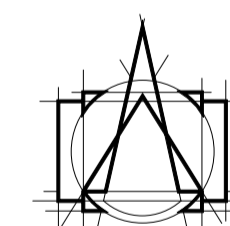

**T.ark**  
ARKITEKTAR  
HÁTÚNI 2b - 105 REYKJAVÍK  
SÍMI: 540 5700  
tark@tark.is - www.tark.is

VERKHETI  
Hringhamar 6-8, 221 Hafnarfirði  
Fjölbýlishús  
Verkteikningar


TEIKNING  
MHL 01 Grunnmynd verk. hús 6-  
7.hæð hluti 2/2

MÁL:  
1 : 50 / A1  
HANNAD:  
ÁÁ  
YFIRFARID:  
ISC

DAGS:  
28.11.2023  
TEIKNAD:  
ÓF/ KAS




VERKNÖMUR FL TEIKNINGANÖMUR ÖTG  
751-781 04 2.01-16 A

7.hæð - Verk. hús 6, hluti 2/2  
mkv: 1 : 50

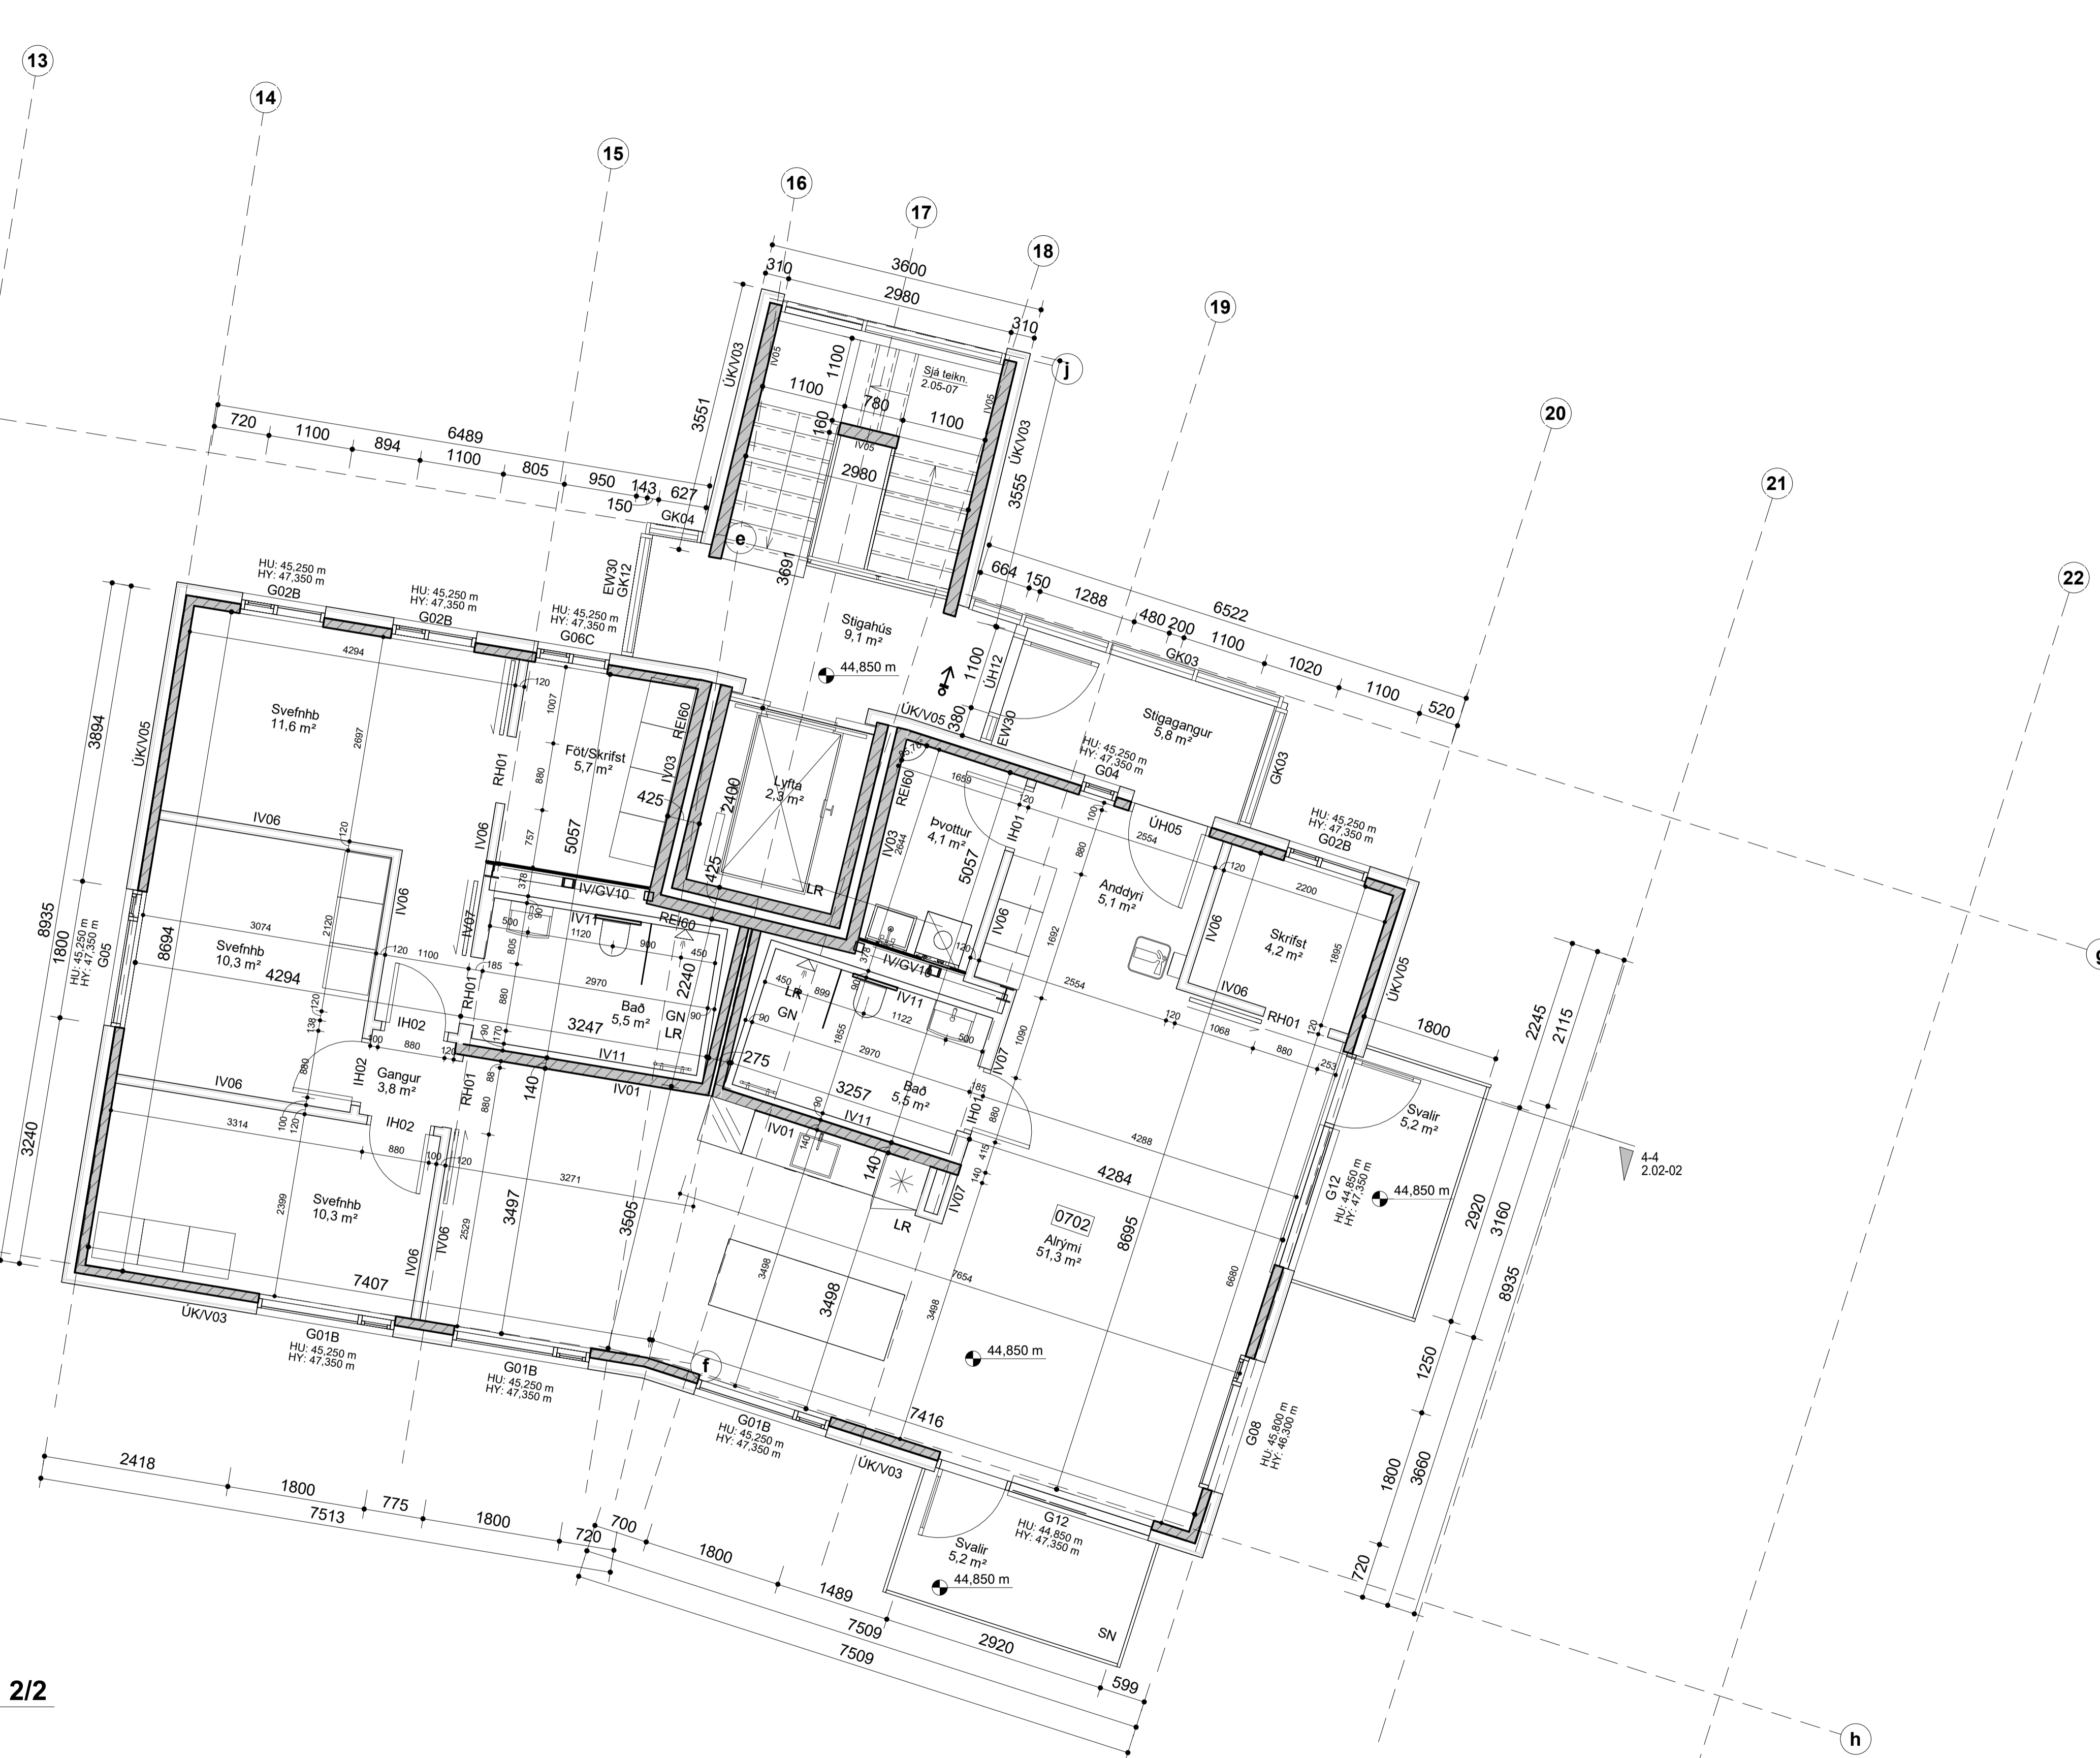

Öf afhétt og afrit teikninga, að hluta eða heild, er það samþykkt löfunda, skv. ákvaðnum löfundaálagi.




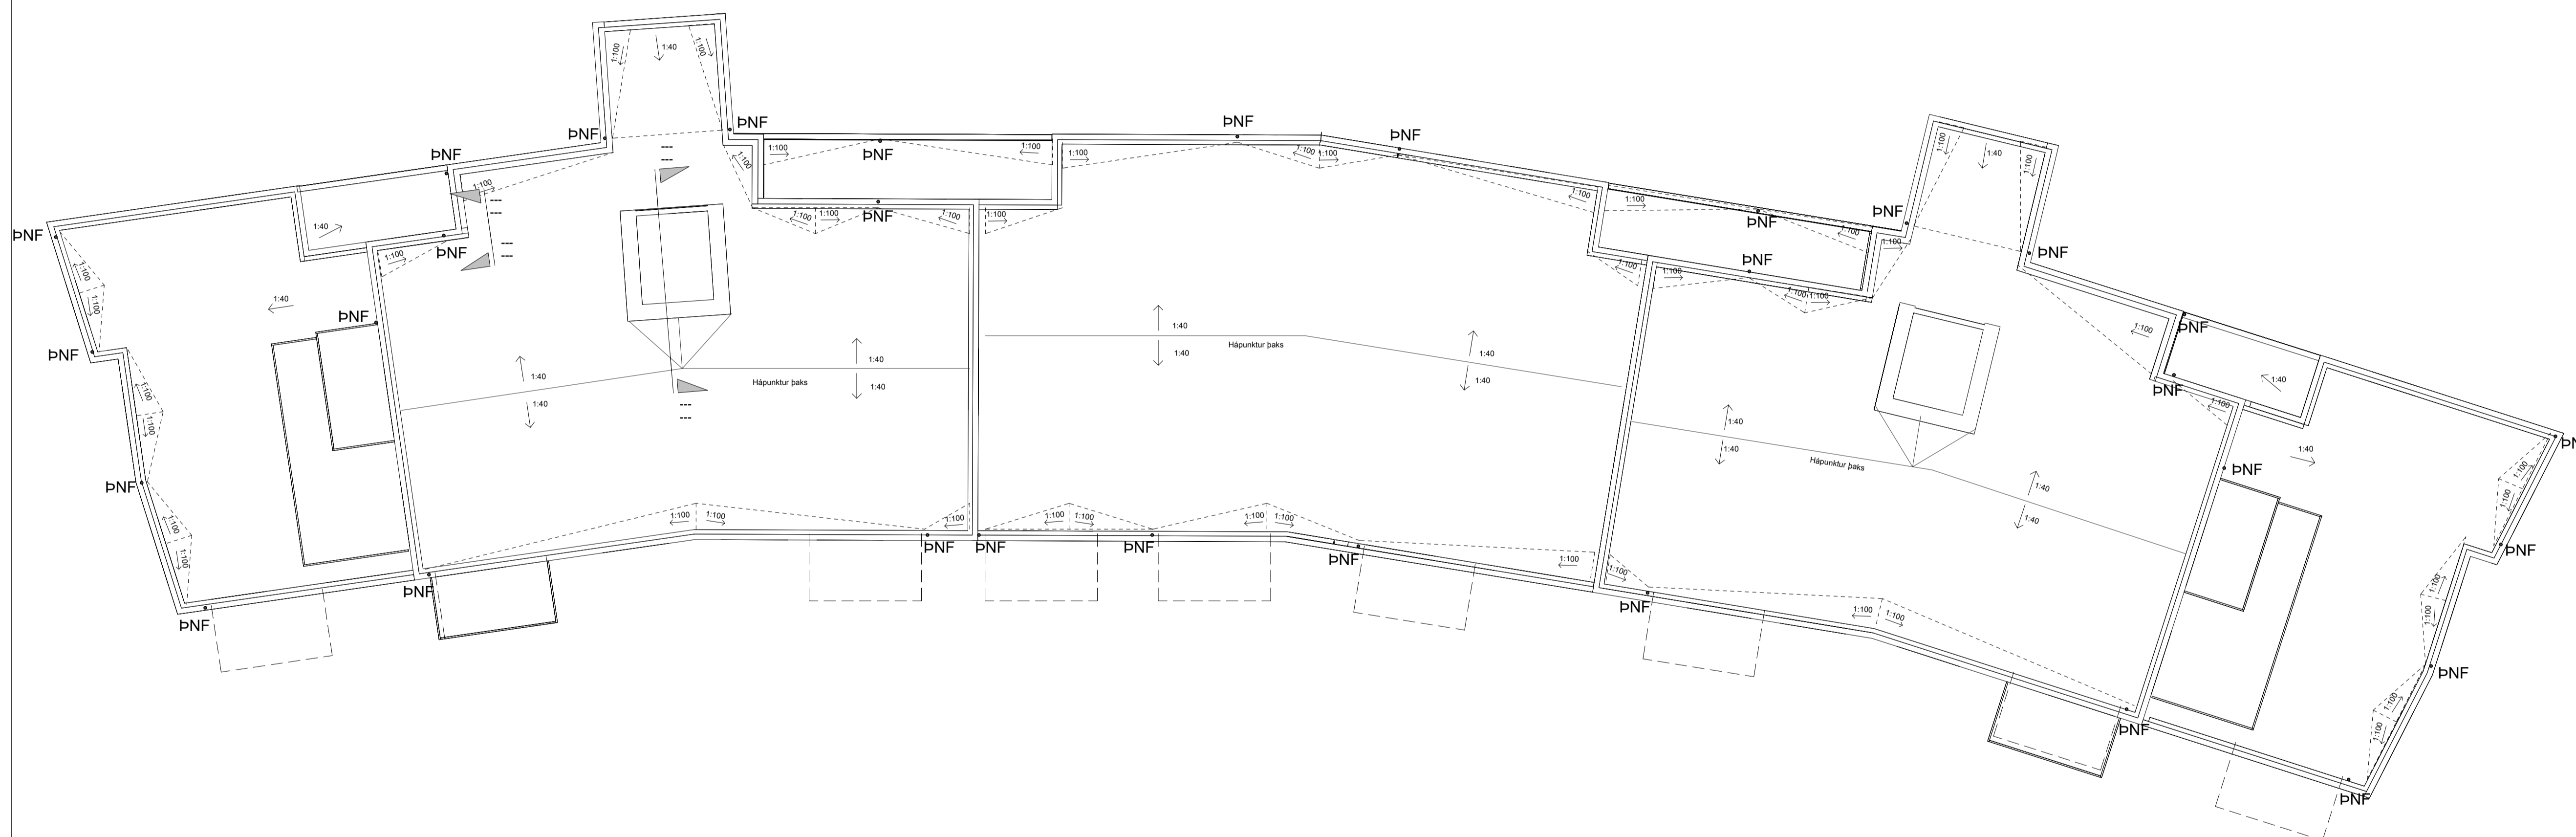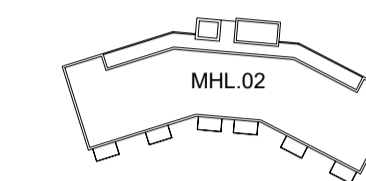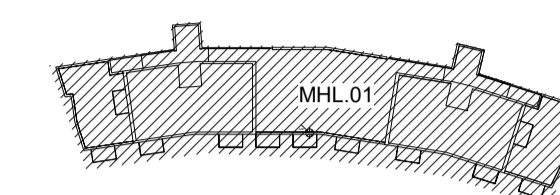

VERKTEIKNINGAR SKV. SAMÞYKKTUM  
 AÐALUPPDRÁTTUM ÞANN: 08.11.2023

BREYTINGAR

**Þak hús 6**  
 mkv: 1 : 100

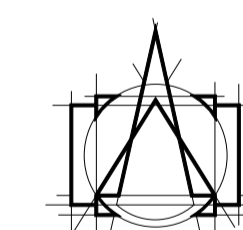


**T.ark**  
 ARKITEKTAR  
 HÁTÚNI 2b - 105 REYKJAVÍK  
 Sími: 540 5700  
 tark@tark.is - www.tark.is

VERKHEITI  
 Hringhamar 6-8, 221 Hafnarfirði  
 Fjölbýlishús  
 Verkteikningar

TEIKNING  
 MHL 01 Grunnmynd verk. hús 6,  
 þakhallaplan


|              |            |
|--------------|------------|
| MÁL:         | DAGS:      |
| 1 : 100 / A1 | 28.11.2023 |
| HANNAÐ:      | TEIKNAD:   |
| ÁÁ           | ÓF/ KAS    |
| YFIRFARID:   |            |
| ISC          |            |

|           |    |                |     |
|-----------|----|----------------|-----|
| VERKNÖMUR | FL | TEIKNINGANÖMUR | ÓTG |
| 751-781   | 04 | 2.01-26        |     |

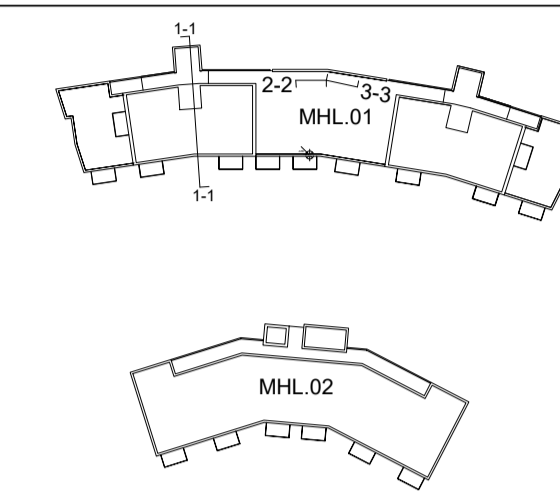

VERKTEIKNINGAR SKV. SAMÞYKKTUM  
ADALUPPDRATTUM ÞANN: 25.10.2023

BREYTINGAR

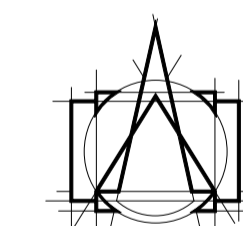

**T.ark**  
ARKITEKTAR

HÁTÚNI 2b - 105 REYKJAVÍK  
Sími: 540 5700  
tark@tark.is - www.tark.is

VERKHETTI  
Hringhamar 6-8, 221 Hafnarfirði

Fjölbýlishús  
Verkteikningar


TEIKNING  
MHL 01 Sneiðingar verk. hús nr 6

MÁL:  
1 : 50 / A1  
HANNAÐ:  
ÁÁ  
YFIRFARID:  
ISC


DAGS.:  
28.11.2023  
TEIKNAD:  
ÓF/ KAS

VERKNÖMUR FL TEIKNINGANÖMUR ÖTG  
751-781 04 2.02-01



SAMP. Ásgeir Ásgeirsson ARKITEKT MAA SAMARK KL:060161-5429

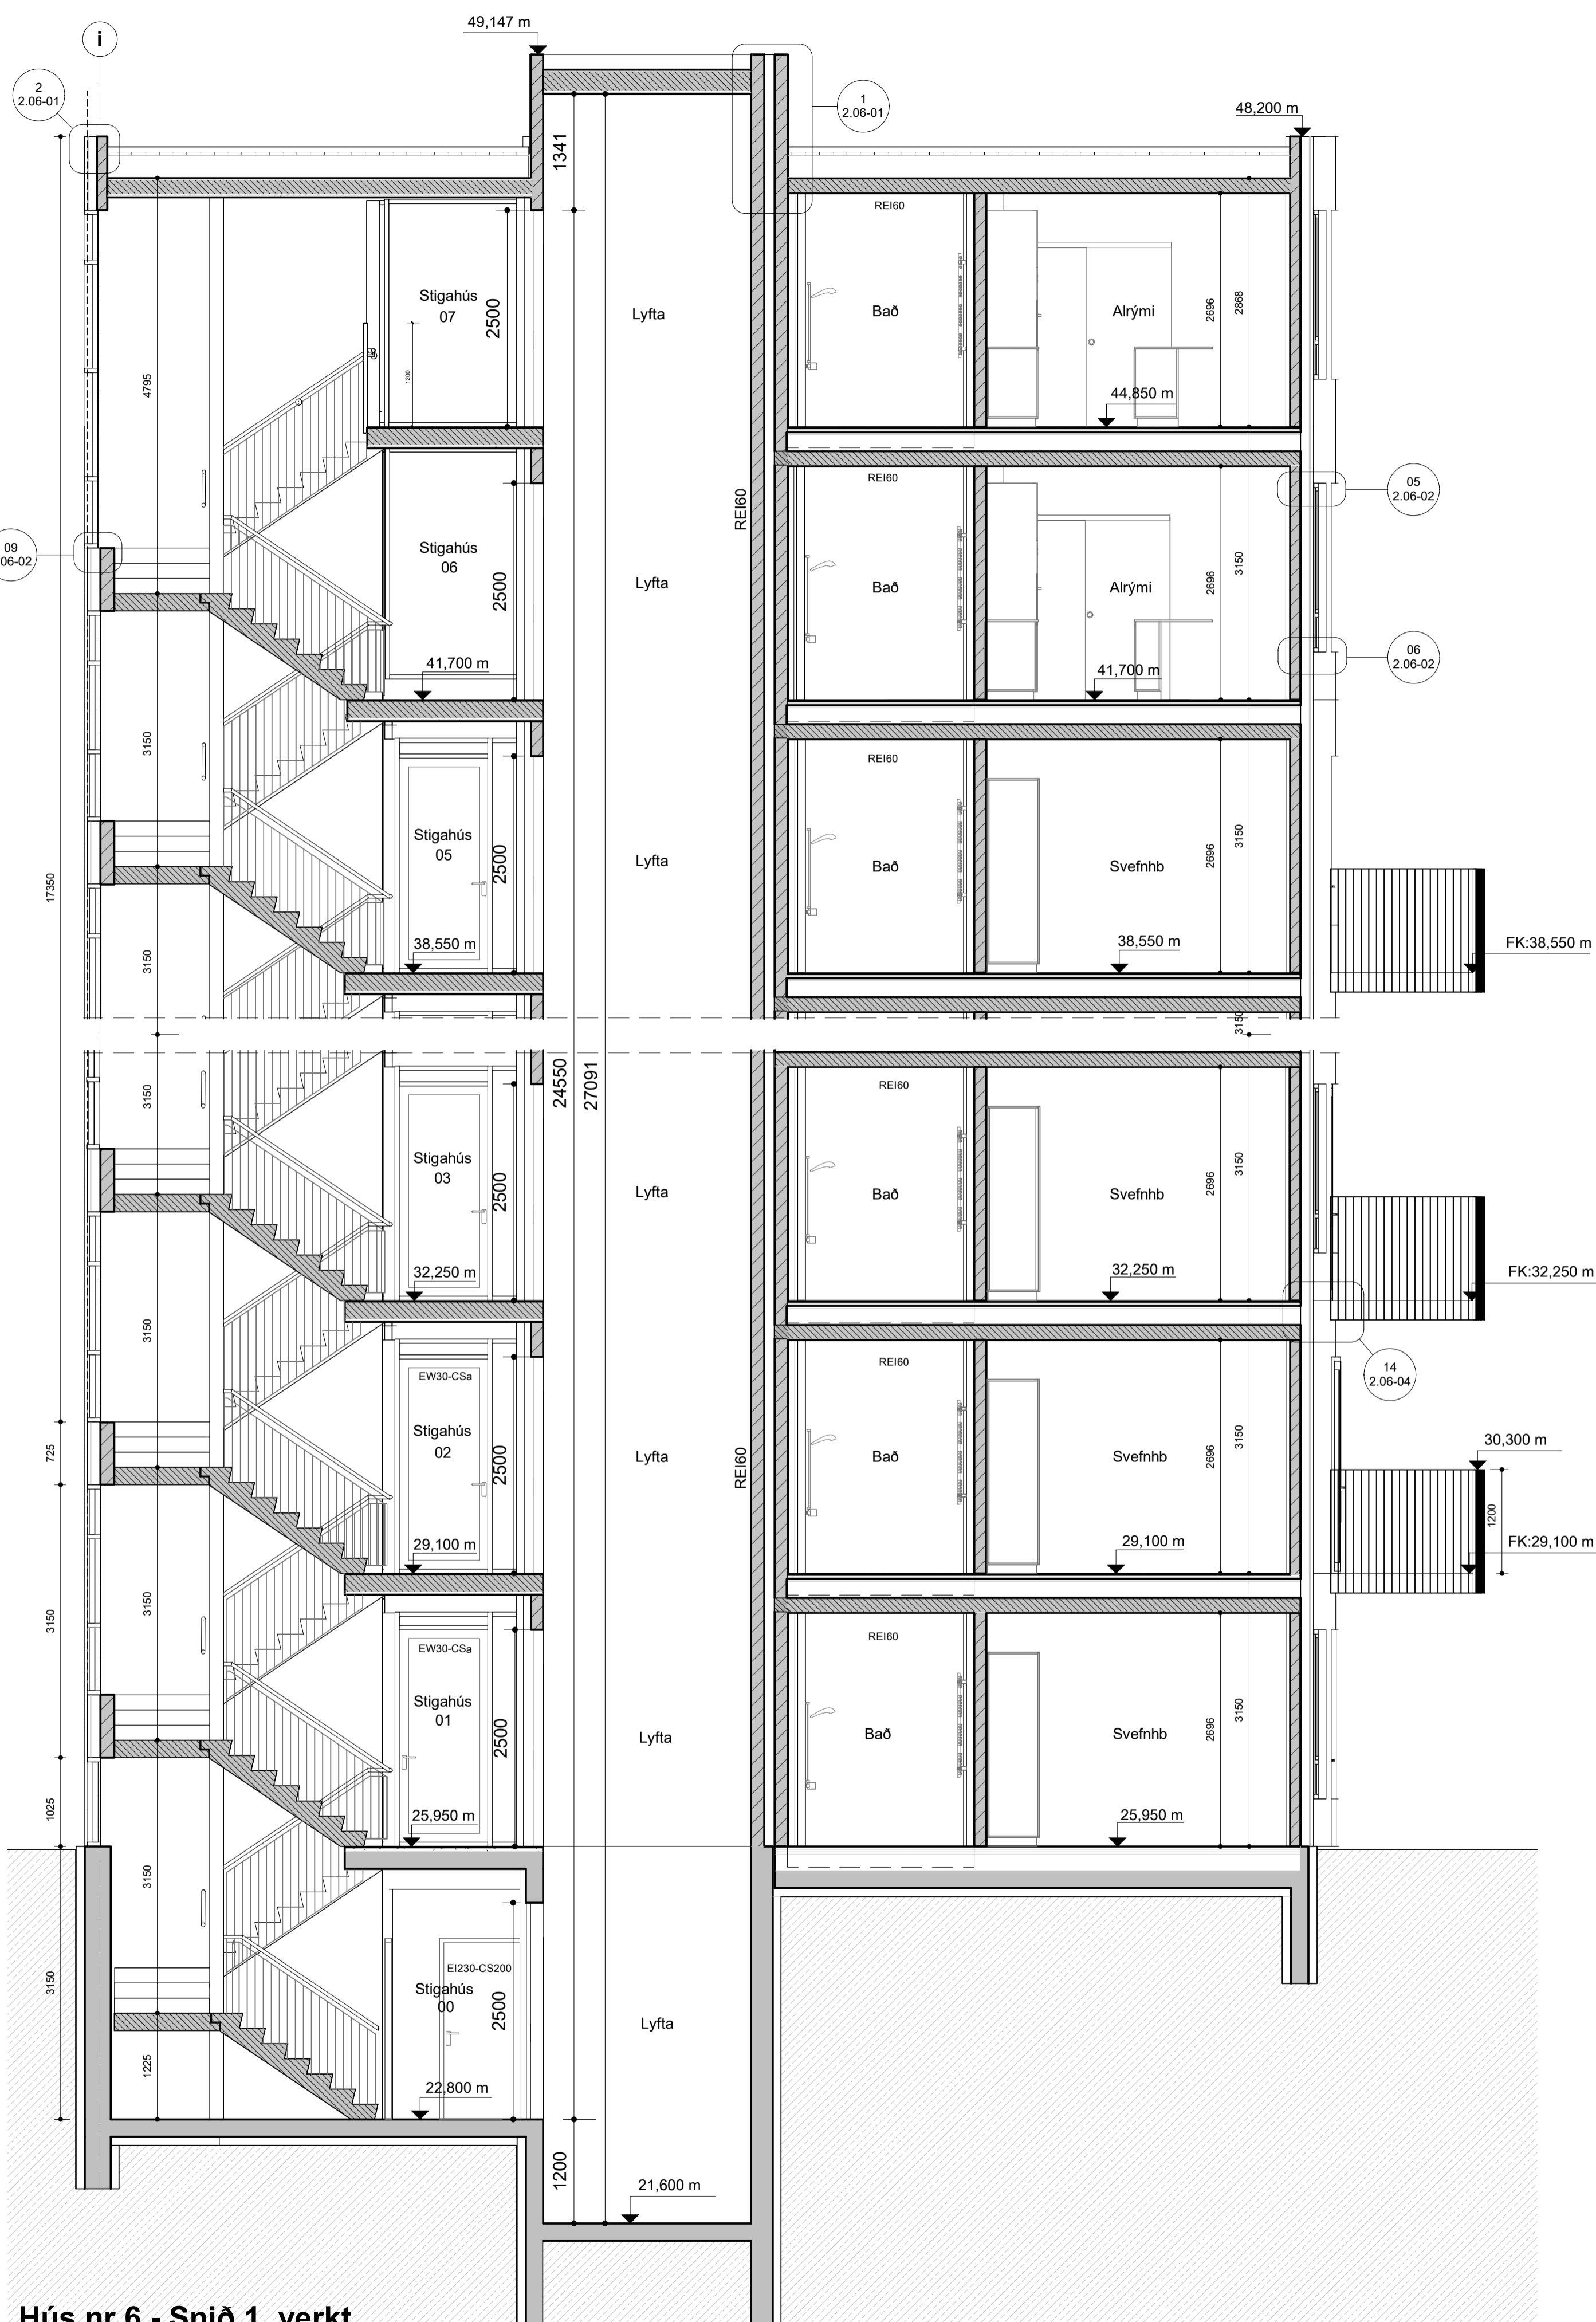

Hús nr 6 - Snið 1, verkt.  
mkv: 1 : 50

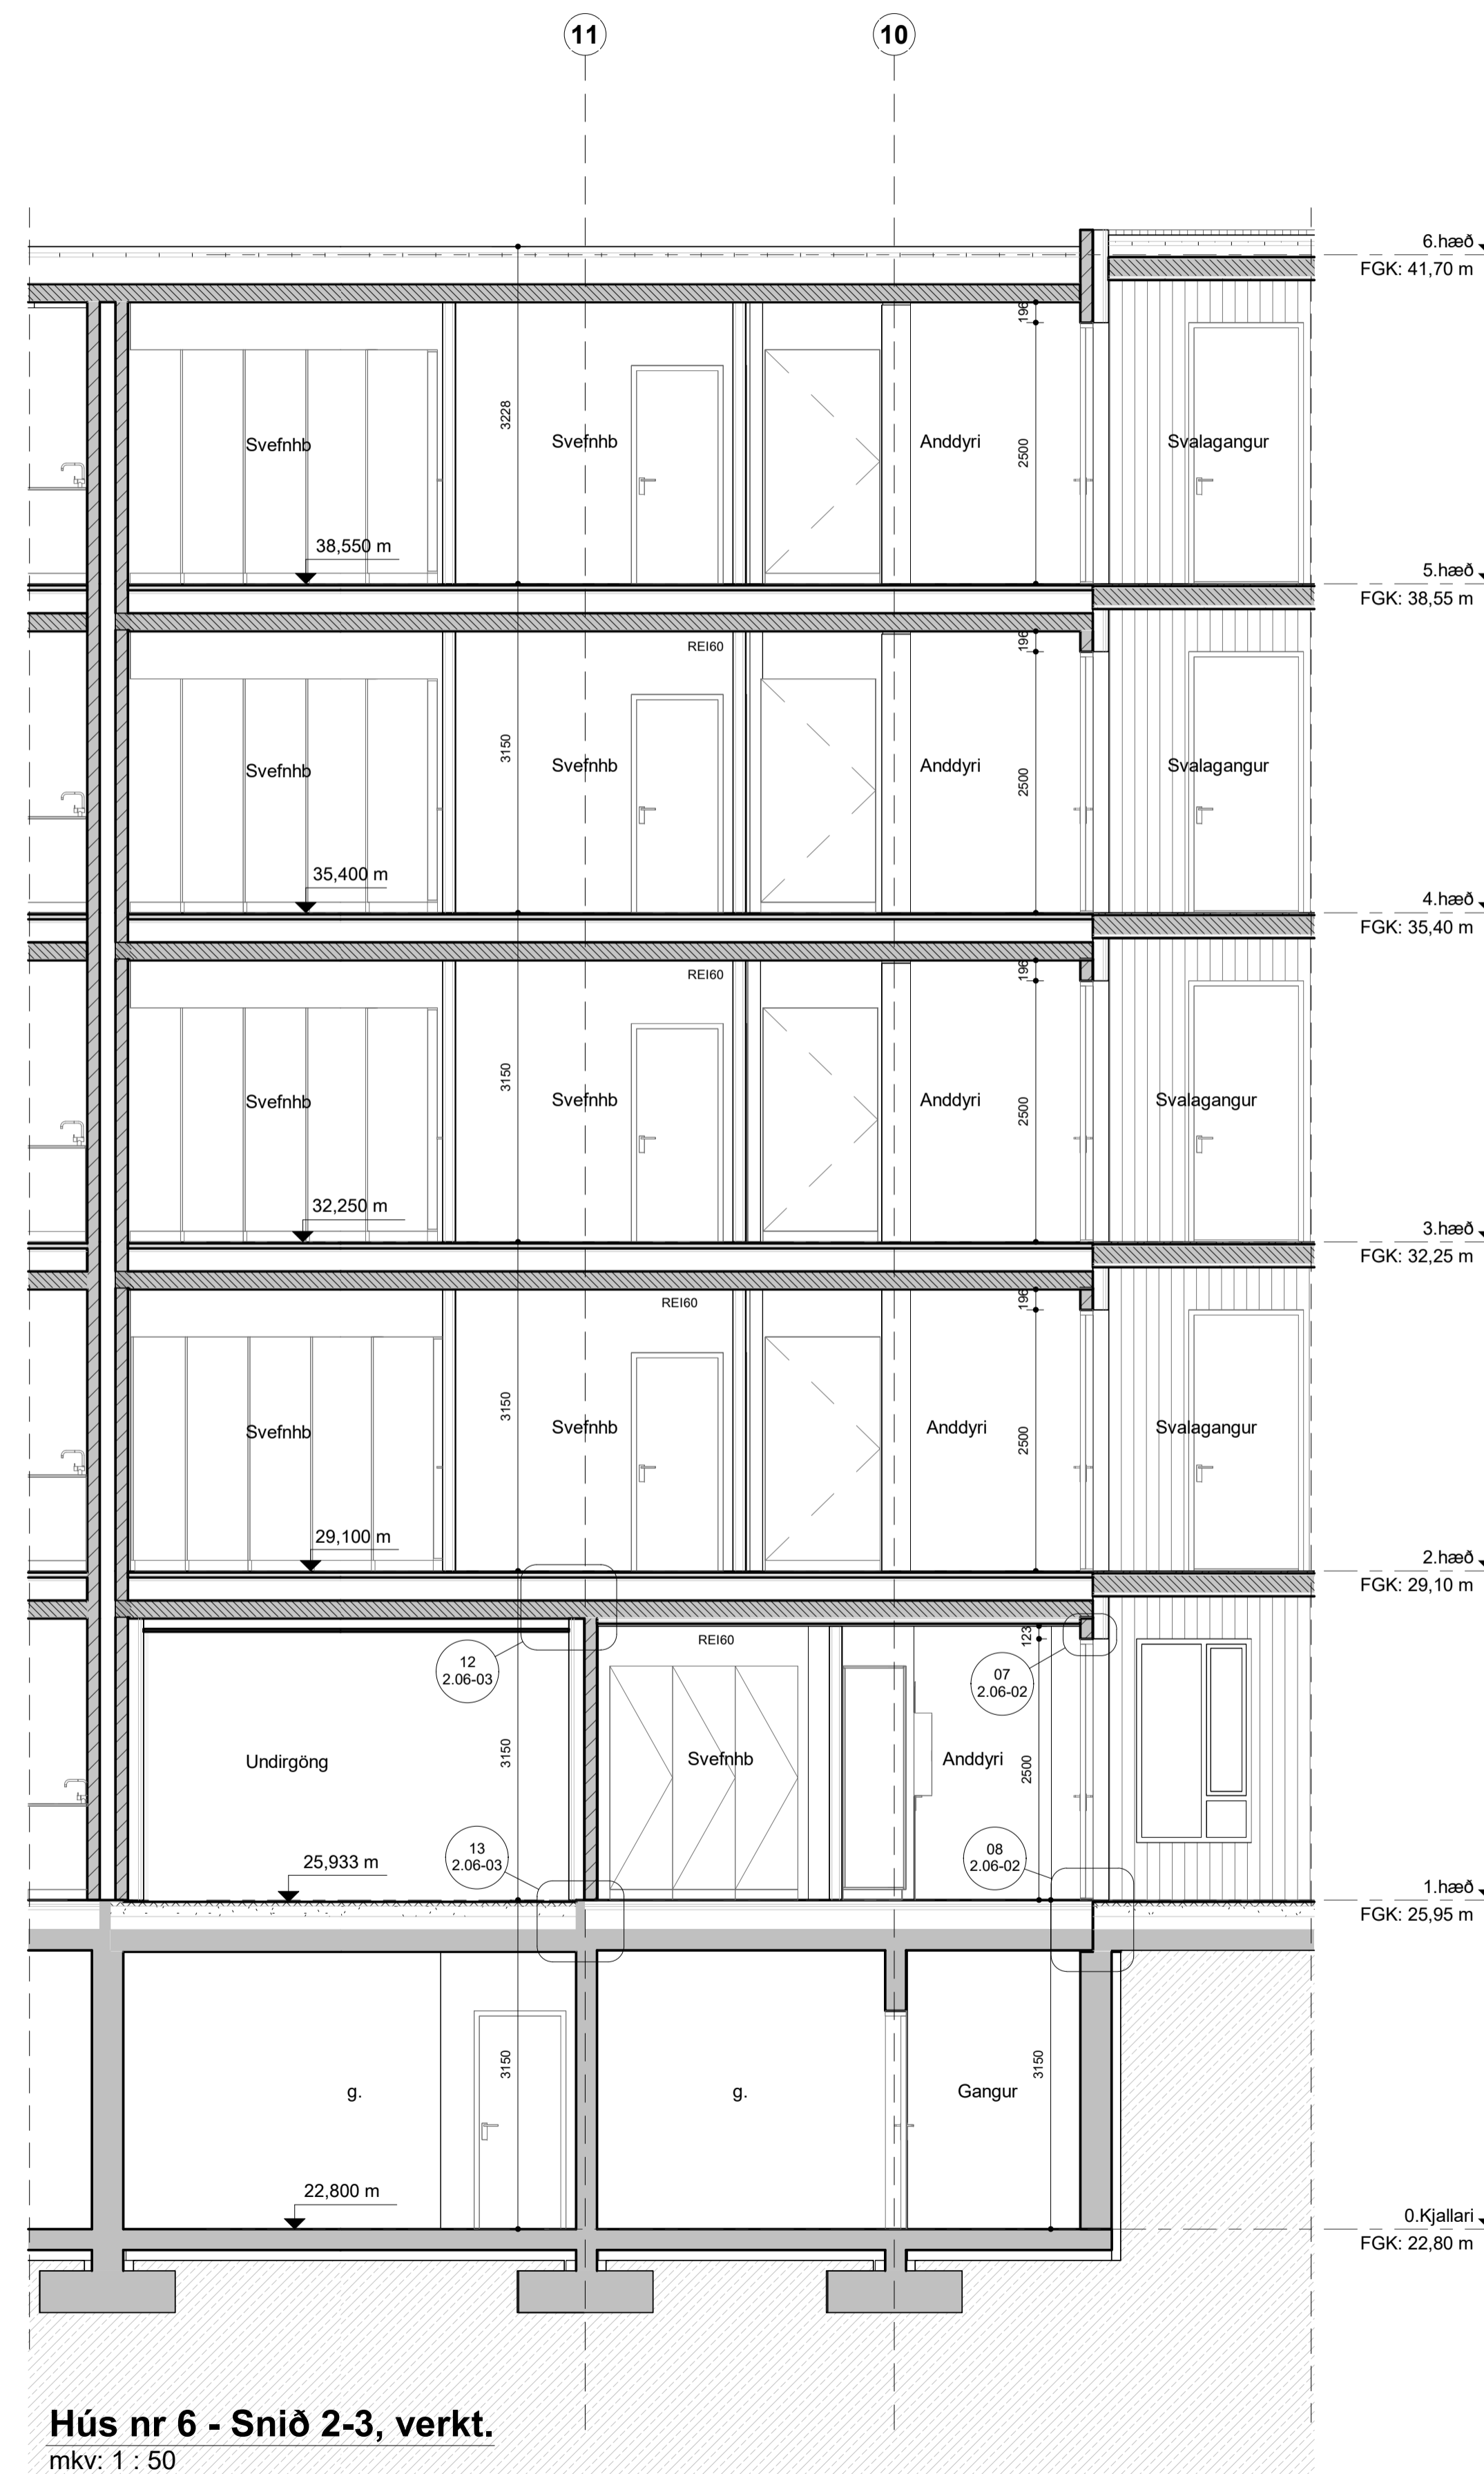


Hús nr 6 - Snið 2-3, verkt.  
mkv: 1 : 50

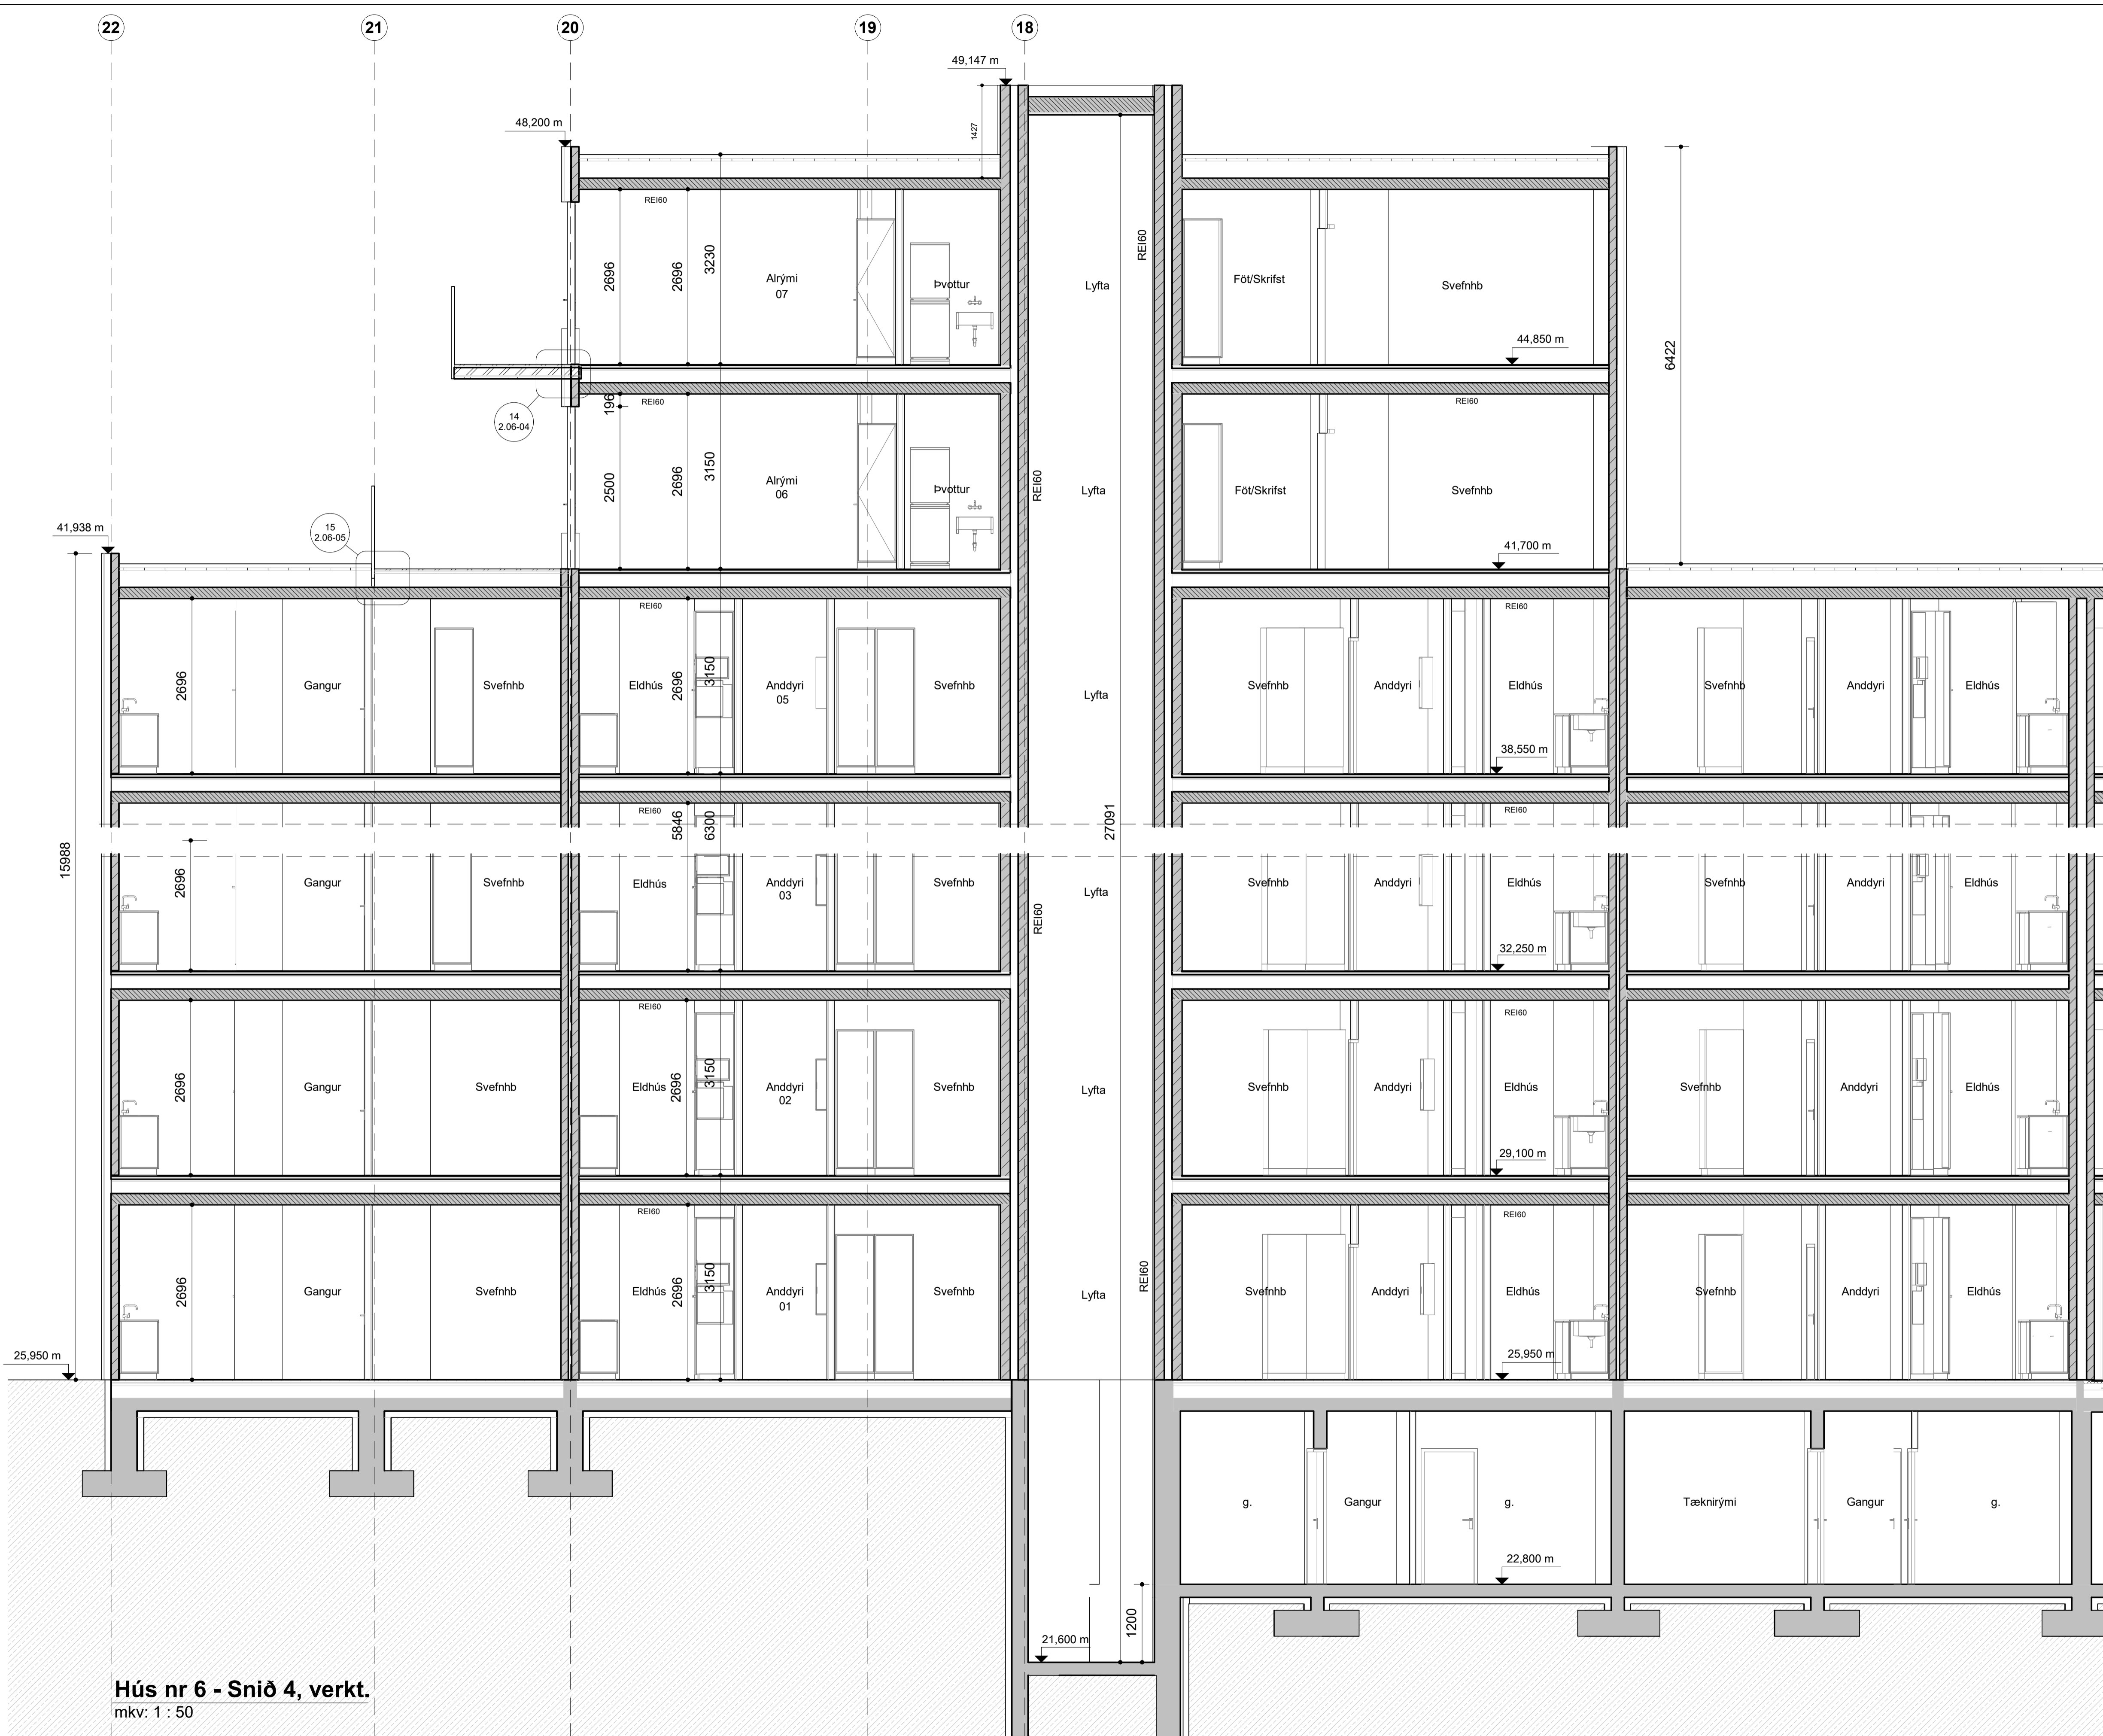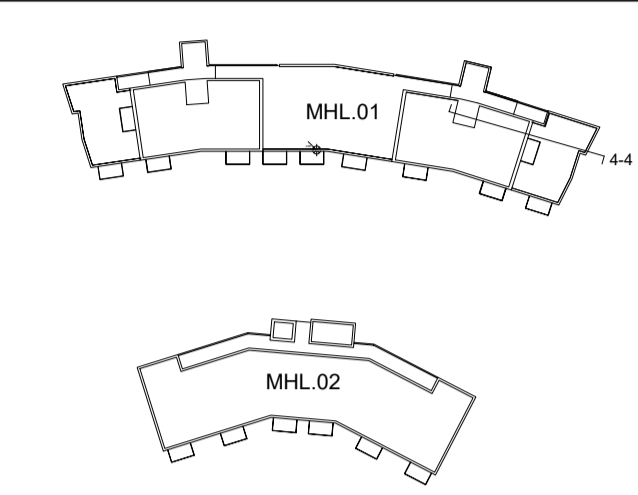

**Hús nr 6 - Snið 4, verkt.**  
 mkv: 1 : 50

VERKTEIKNINGAR SKV. SAMÞYKKTUM  
 AÐALUPPDRÁTTUM ÞANN: 25.10.2023

BREYTINGAR



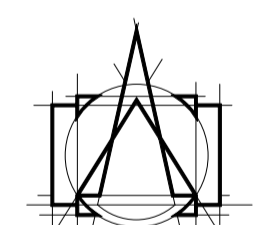


**T.ark**  
 ARKITEKTAR  
 HÁTÚNI 2b - 105 REYKJAVÍK  
 Sími: 540 5700  
 tark@tark.is - www.tark.is

VERKHEITI  
 Hringhamar 6-8, 221 Hafnarfirði  
 Fjölbýlishús  
 Verkteikningar


TEIKNING  
**MHL 01 Sneiðingar verk. hús nr 6**

|                     |                       |
|---------------------|-----------------------|
| MÁL:<br>1 : 50 / A1 | DAGS.:<br>28.11.2023  |
| HANNAÐ:<br>ÁÁ       | TEIKNAD:<br>ÓF/ KAS   |
| YFIRFARID:<br>ISC   |                       |
| VERKNÖMUR           | FL TEIKNINGANÖMUR ÖTG |
| 751-781             | 04 <b>2.02-02</b>     |

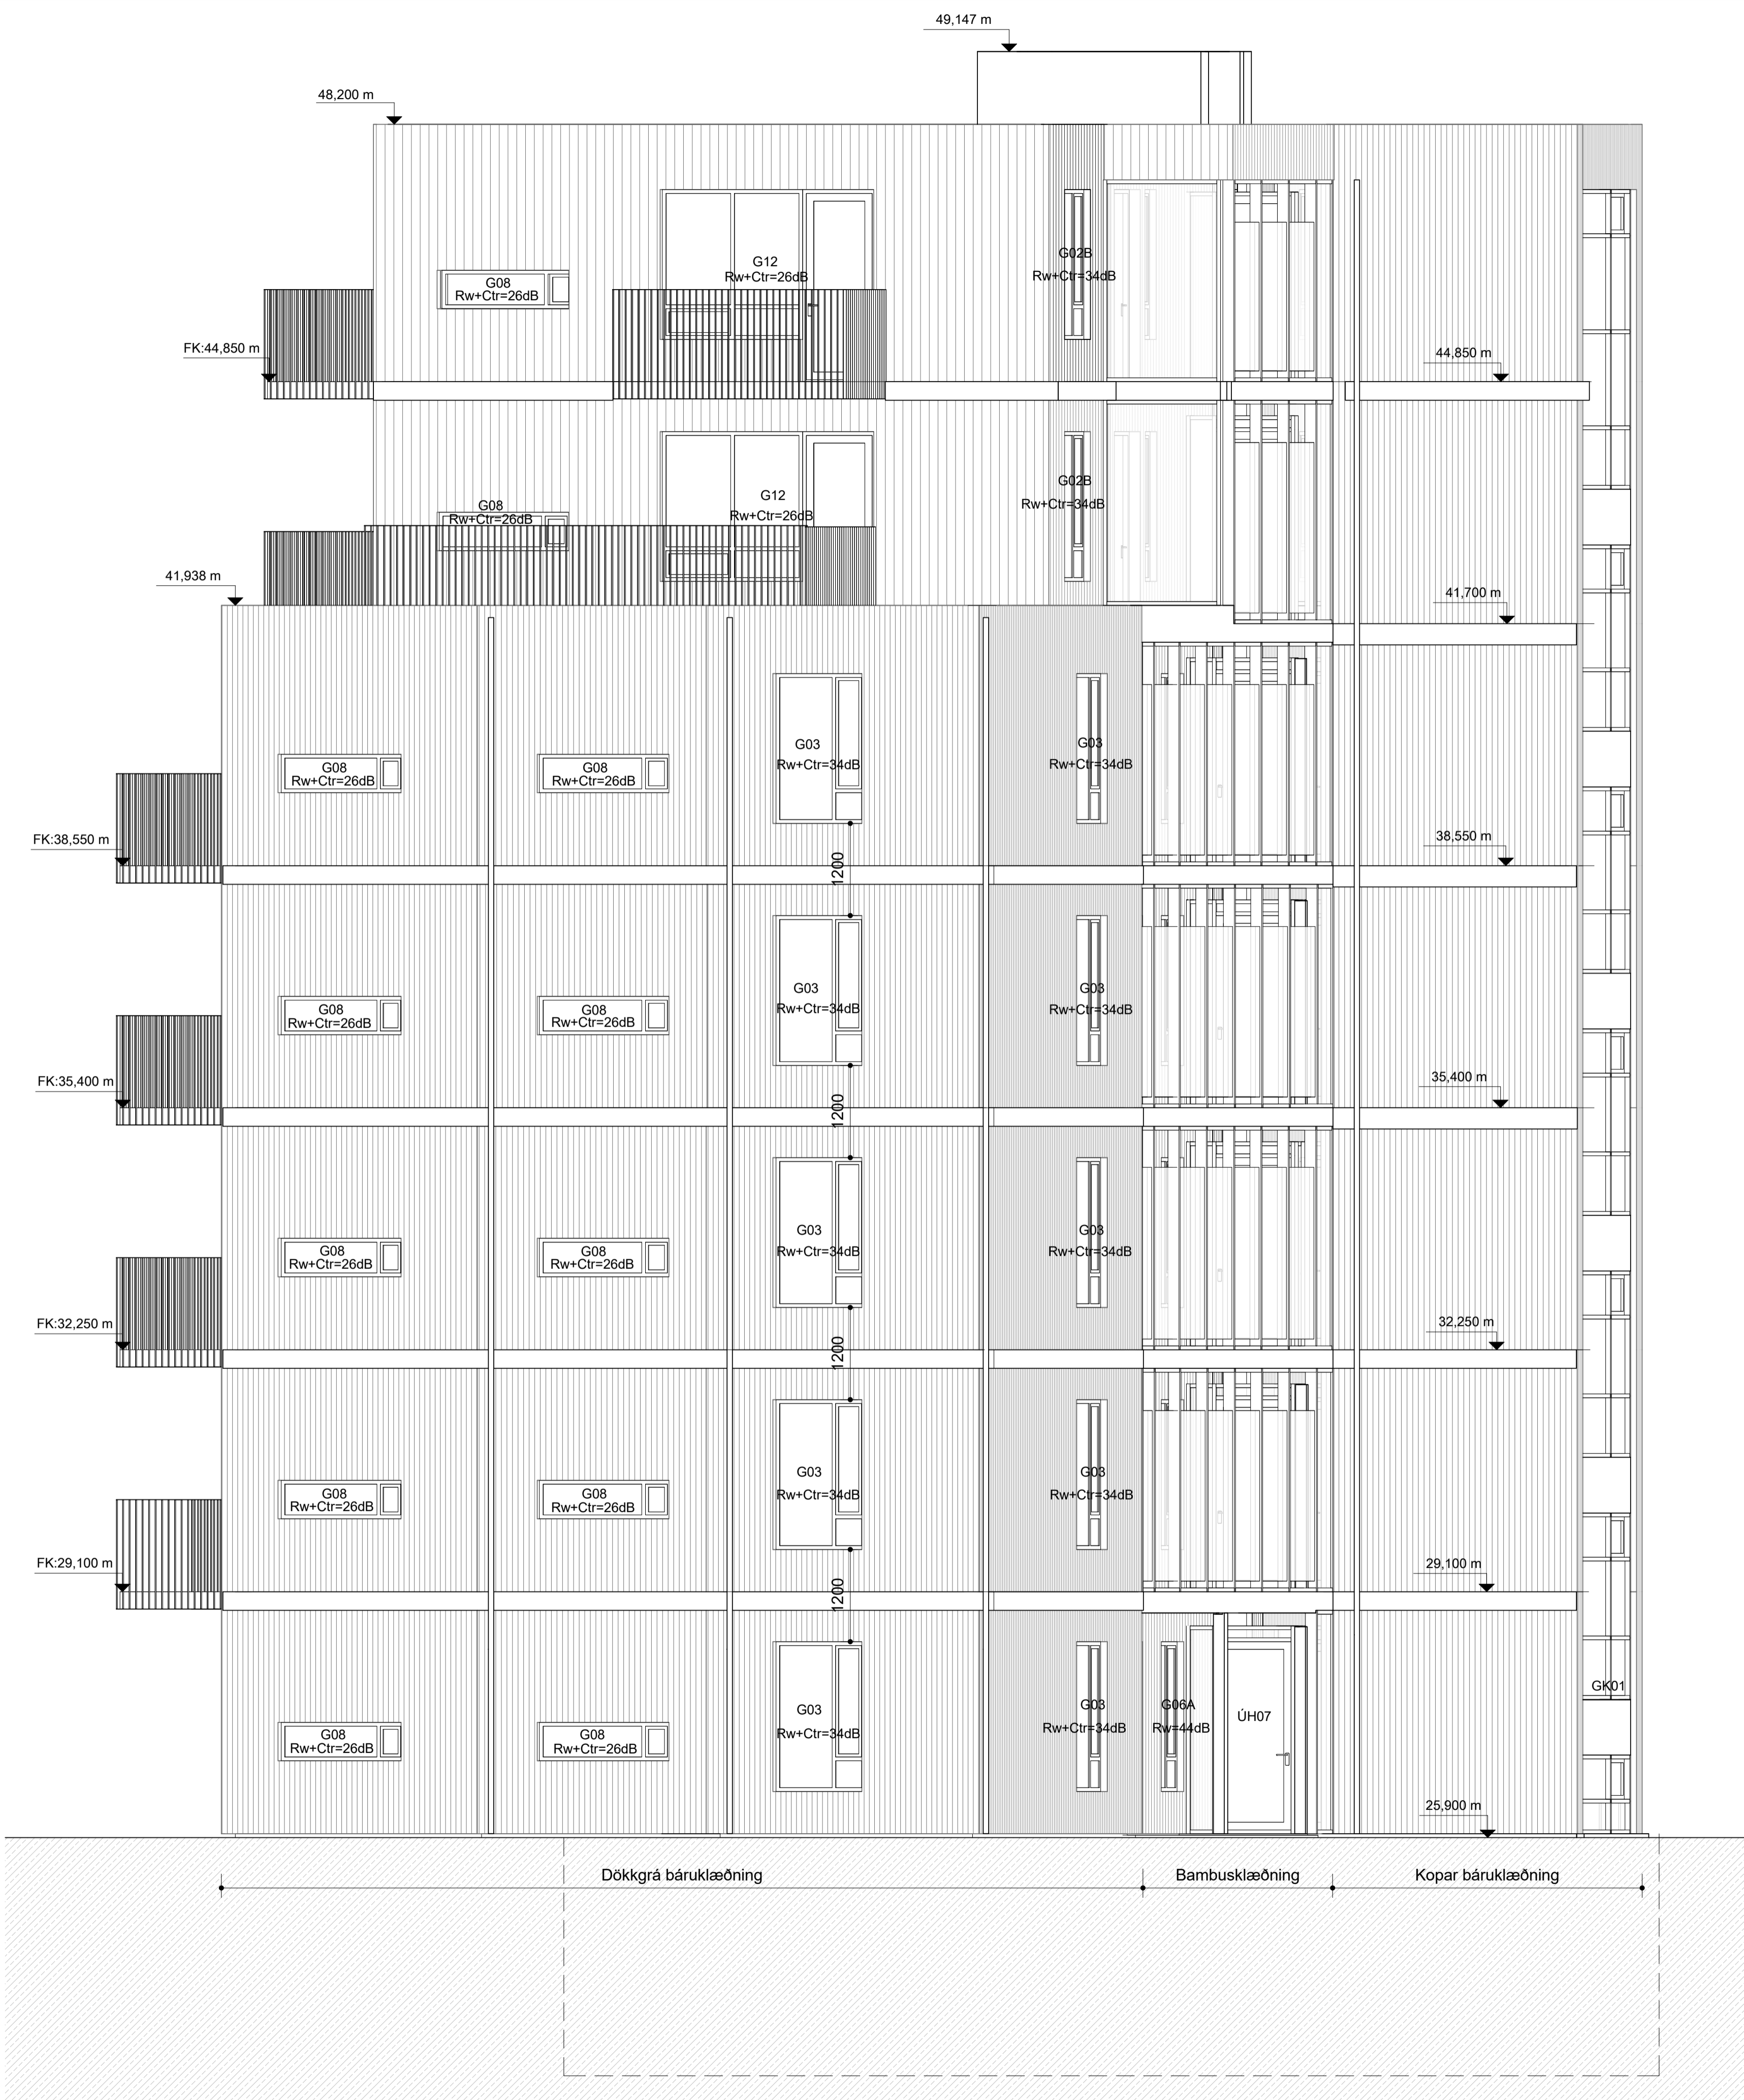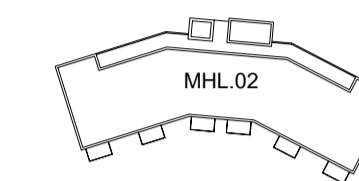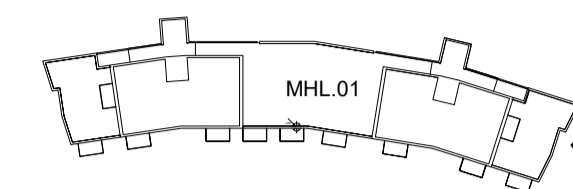

VERKTEIKNINGAR SKV. SAMÞYKKTUM  
 AÐALUPPDRÁTTUM ÞANN: 25.10.2023

BREYTINGAR

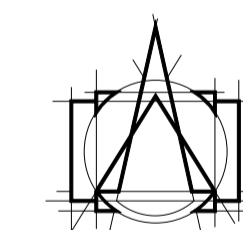


**T.ark**  
 ARKITEKTAR  
 HÁTÚNI 2b - 105 REYKJAVÍK  
 Sími: 540 5700  
 tark@tark.is - www.tark.is

VERKHEITI  
 Hringhamar 6-8, 221 Hafnarfirði  
 Fjölbýlishús  
 Verkteikningar


TEIKNING  
 MHL 01 Útlit verk. hús nr 6, austur

|            |             |            |                       |
|------------|-------------|------------|-----------------------|
| MÁL:       | 1 : 50 / A1 | DAGS.:     | 28.11.2023            |
| HANNAÐ:    | ÁÁ          | TEIKNAD:   | ÓF/ KAS               |
| YFIRFARID: | ISC         | VERKNÖMUR: | FL TEIKNINGANÖMUR ÖTG |
|            | 751-781     | 04         | <b>2.03-01</b>        |

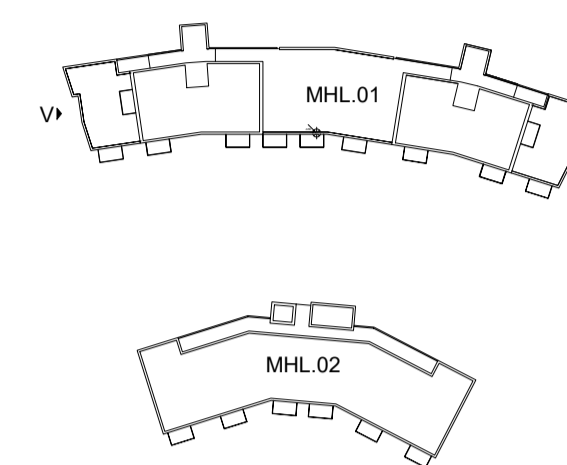

VERKTEIKNINGAR SKV. SAMÞYKKTUM  
 AÐALUPPDRÁTTUM ÞANN: 25.10.2023

BREYTINGAR

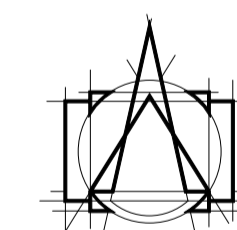


**T.ark**  
 ARKITEKTAR  
 HÁTÚNI 2b - 105 REYKJAVÍK  
 Sími: 540 5700  
 tark@tark.is - www.tark.is



VERKHETTI  
 Hringhamar 6-8, 221 Hafnarfirði  
 Fjölbýlishús  
 Verkteikningar

TEIKNING  
**MHL 01 Útlit verk hús nr 6, vestur**

|            |             |                 |                |
|------------|-------------|-----------------|----------------|
| MÁL:       | 1 : 50 / A1 | DAGS.:          | 28.11.2023     |
| HANNAÐ:    | ÁÁ          | TEIKNAD:        | ÓF/ KAS        |
| YFIRFARID: | ISC         | VERKNÖMUR:      | FL             |
|            |             | TEIKNINGANÖMUR: | ÓTG            |
|            | 751-781     | 04              | <b>2.03-02</b> |

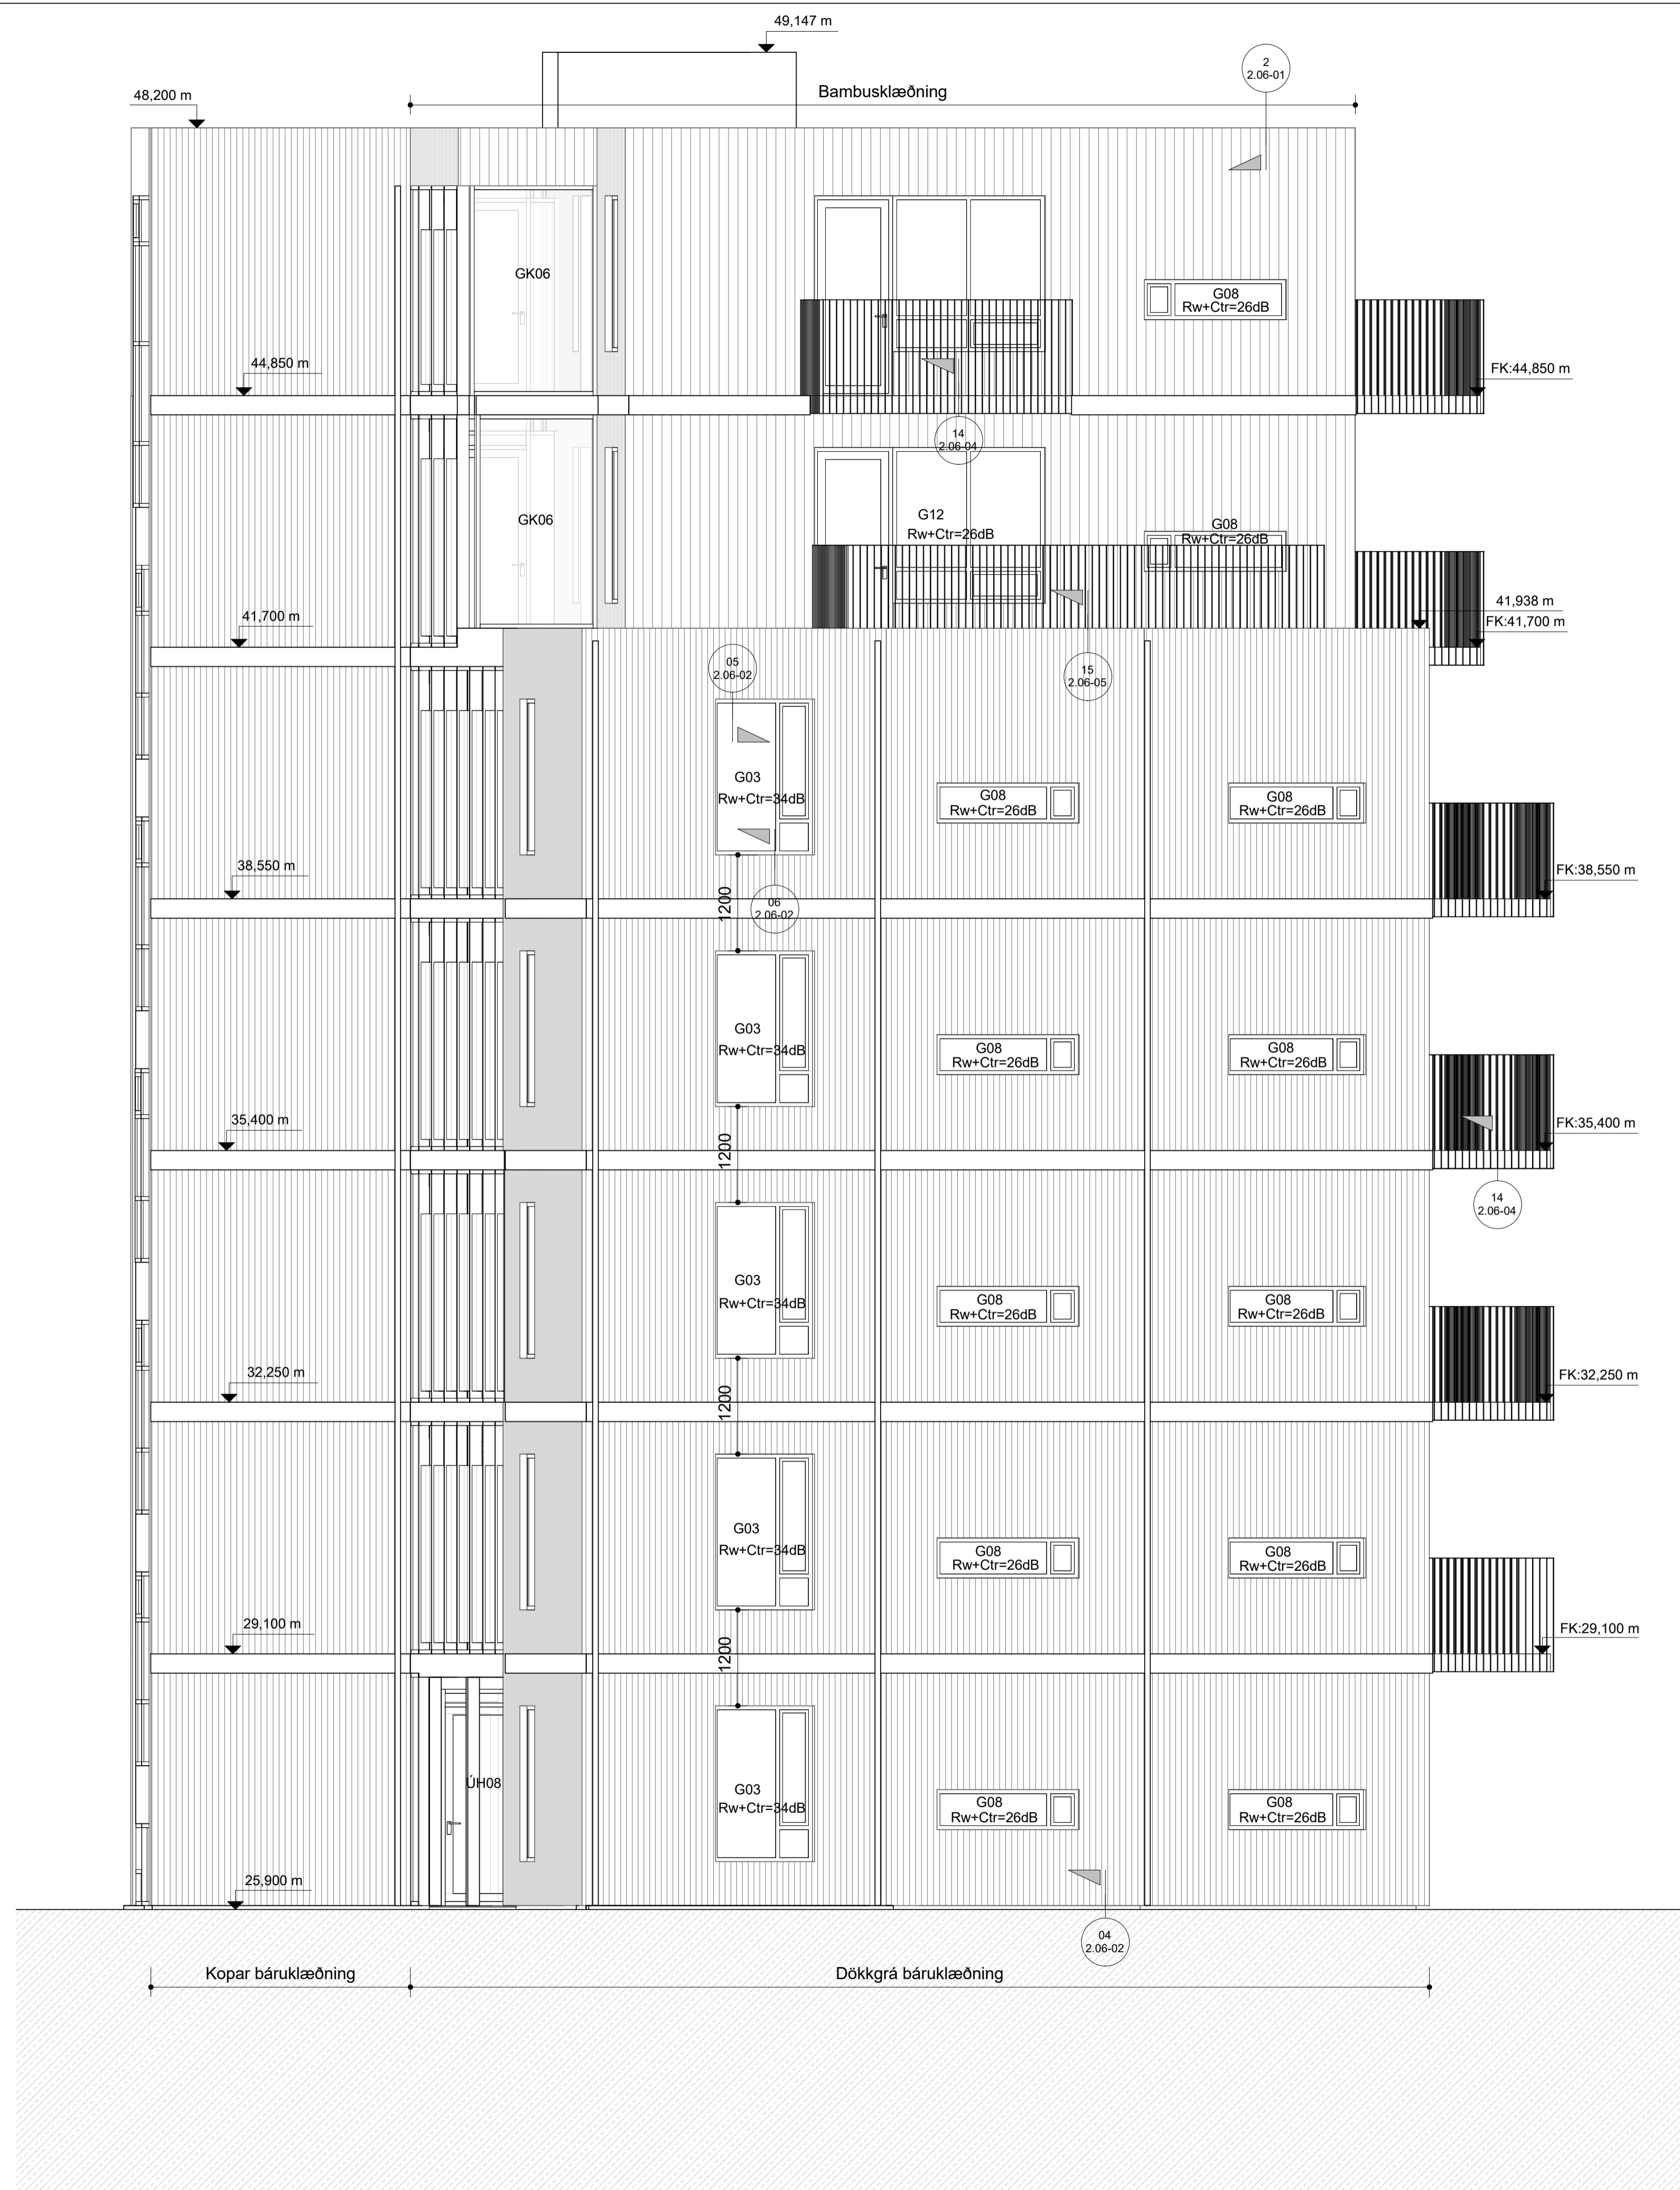


**Vestur - Verk. hús 6**  
 mkv: 1 : 50

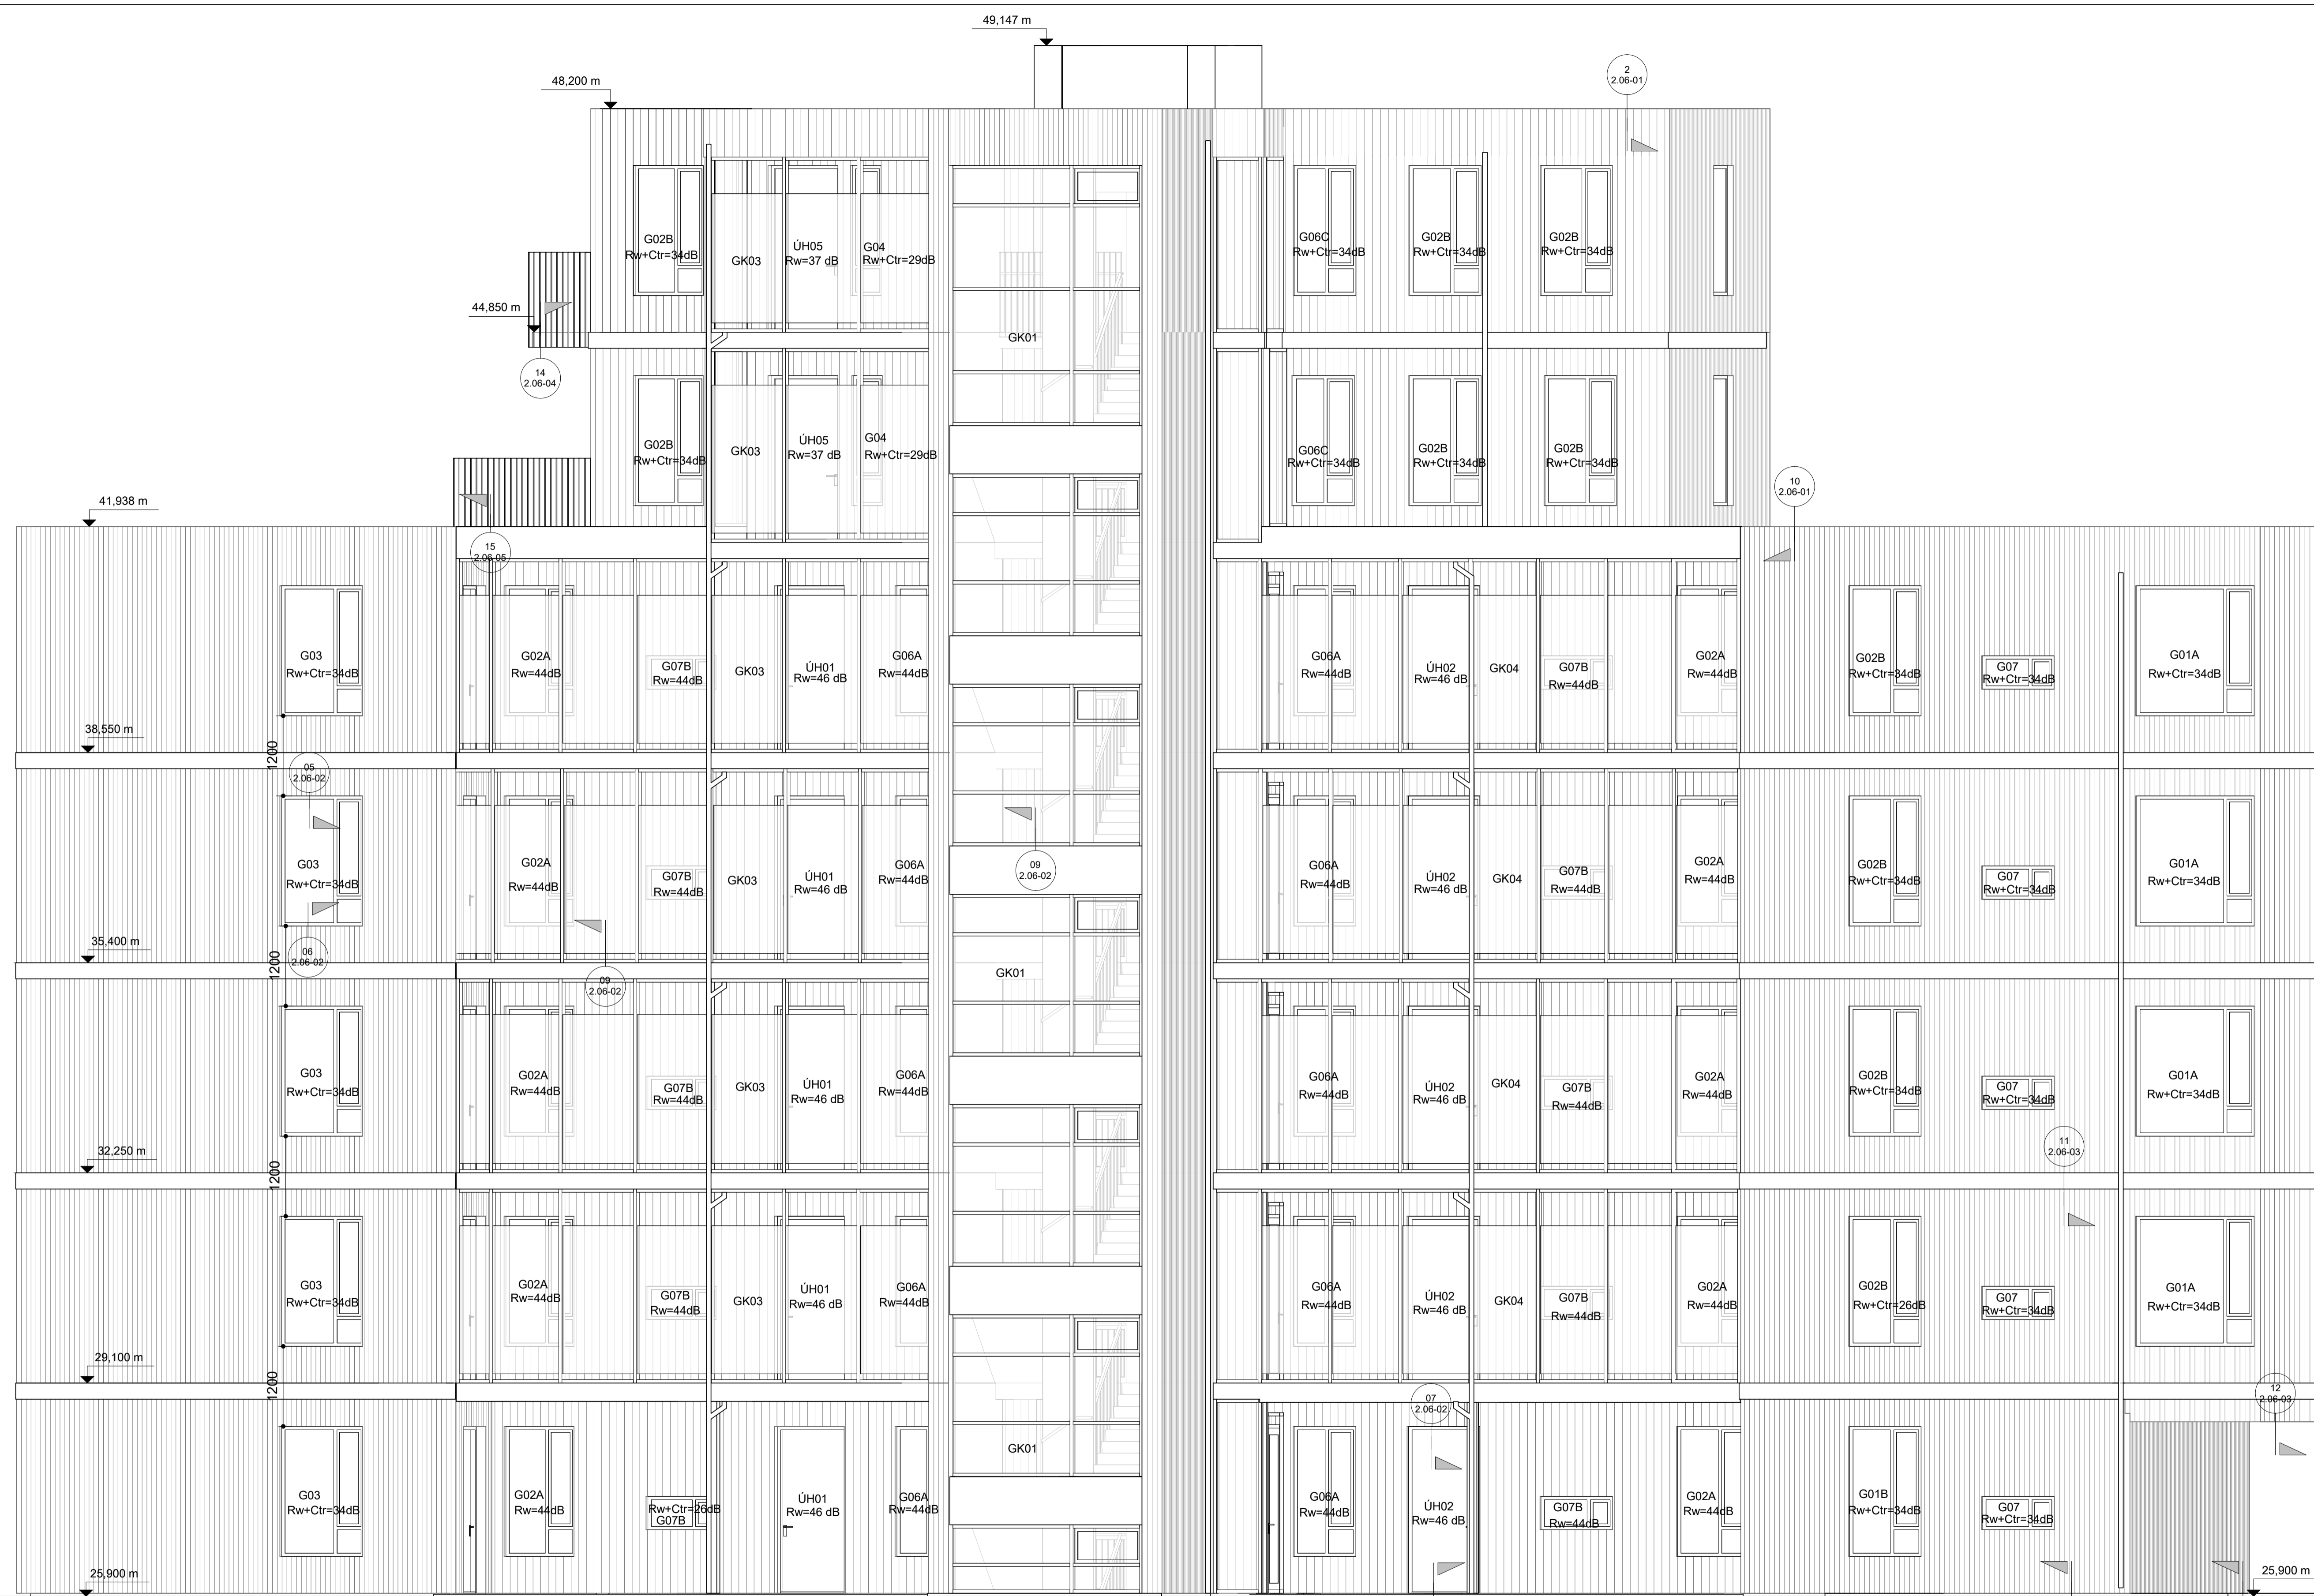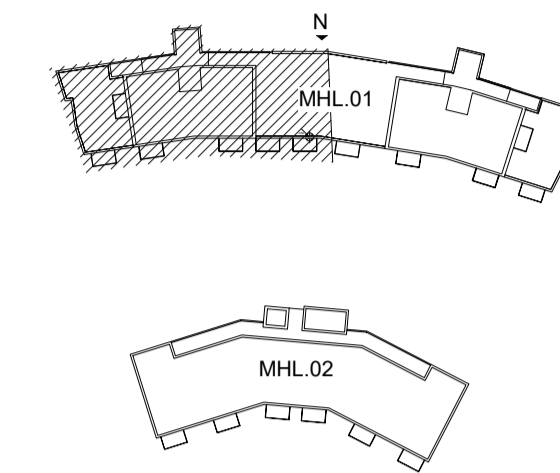

VERKTEIKNINGAR SKV. SAMÞYKKTUM  
ADALUPPDRÁTTUM ÞANN: 25.10.2023

A 19.01.2024 KS Póstum og opnanlegum  
fögum bætt við

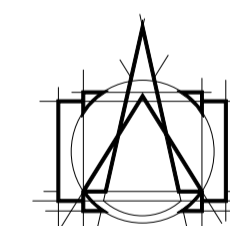

**T.ark**  
ARKITEKTAR  
HÁTÚNI 2b - 105 REYKJAVÍK  
SÍMI: 540 5700  
tark@tark.is - www.tark.is

VERKHETI  
Hringhamar 6-8, 221 Hafnarfirði  
Fjölbýlishús  
Verkeiðningar

TEIKNING  
MHL 01 Útlit verk. hús nr 6, norður  
hluti 1/2


MÁL:  
1 : 50 / A1  
HANNAÐ:  
ÁÁ  
VIÐFARIR:  
ISC

DAGS:  
28.11.2023  
TEIKNAD:  
ÓF/ KAS

VERKNÚMUR FL TEIKNINGANÚMUR ÖTG  
751-781 04 2.03-03 A


Norður, hús 6, hluti 1/2  
mkv: 1 : 50

Öf afhent og afhent teikningum, að hluta eða heild, er það samþykktu löfunda, skv. ákvaðnum löfundaálagi.

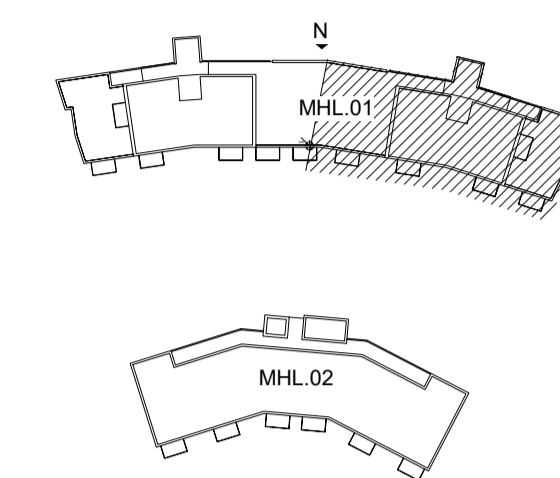

VERKTEIKNINGAR SKV. SAMÞYKKTUM  
ADALUPPDRÁTTUM ÞANNS: 25.10.2023

A 19.01.2024 KS Póstum og opnanlegum  
fögum bætt við

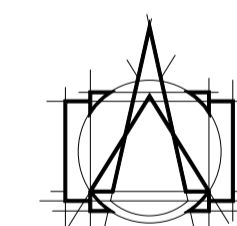

**T.ark**  
ARKITEKTAR  
HÁTÚNI 2b - 105 REYKJAVÍK  
Sími: 540 5700  
tark@tark.is - www.tark.is

VERKHETTI  
Hringhamar 6-8, 221 Hafnarfirði  
Fjölbýlishús  
Verkteikningar

TEIKNING  
MHL.01 Útlit verk. hús nr 6, norður  
hluti 2/2



MÁL:  
1 : 50 / A1  
HANNAÐ:  
ÁÁ

DAGS.:  
28.11.2023  
TEIKNAD:  
ÓF/ KAS

YFIRFARID:  
ISC


VERKNÖMUR FL TEIKNINGANÖMUR ÖTG  
751-781 04 2.03-04 A

Norður, hús 6, hluti 2/2  
mkv: 1 : 50

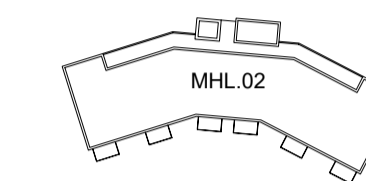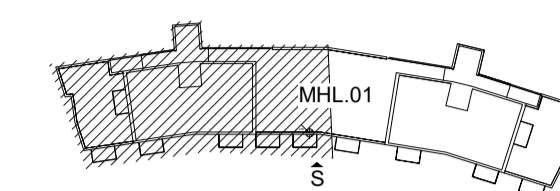

VERKTEIKNINGAR SKV. SAMÞYKKTUM  
ADALUPPDRÁTTUM ÞANN: 25.10.2023

BREYTINGAR

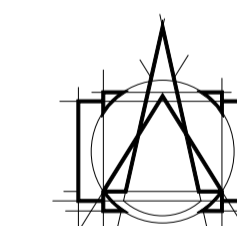

**T.ark**  
ARKITEKTAR  
HÁTÚNI 2b - 105 REYKJAVÍK  
SÍMI: 540 5700  
tark@tark.is - www.tark.is

VERKHETI  
Hringhamar 6-8, 221 Hafnarfirði  
Fjölbýlishús  
Verkteikningar

TEIKNING  
MHL 01 Útlit verk. hús nr 6, suður  
hluti 1/2



MÁL:  
1 : 50 / A1  
HANNAD:  
ÁÁ  
YFIRFARIB:  
ISC

DAGS:  
28.11.2023  
TEIKNAD:  
ÓF/ KAS

VERKNÖMUR FL TEIKNINGANÖMUR ÖTG  
751-781 04 2.03-05


Suður - Verk., hús 6, 1/2  
mkv: 1 : 50



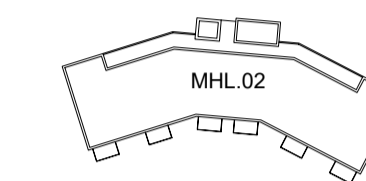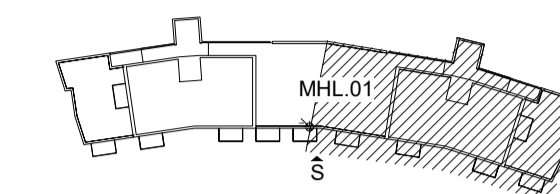

VERKEIKNINGAR SKV. SAMÞYKKTUM  
 ADALUPPDRATTUM ÞANN: 25.10.2023

BREYTINGAR

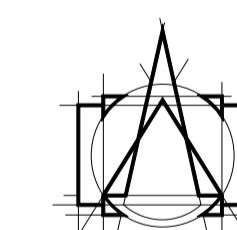

**T.ark**  
 ARKITEKTAR  
 HÁTÚNI 2b - 105 REYKJAVÍK  
 Sími: 540 5700  
 tark@tark.is - www.tark.is

VERKHEITI  
 Hringhamar 6-8, 221 Hafnarfirði  
 Fjölbýlishús  
 Verkeiðningar

TEIKNING  
 MHL 01 Útlit verk. hús nr 6, suður  
 hluti 2/2

MÁL:  
 1 : 50 / A1  
 HANNAÐ:  
 ÁÁ

DAGS:  
 28.11.2023  
 TEIKNAD:  
 ÖF/ KAS

YFIRFARID:  
 ISC

VERKNÖMUR FL TEIKNINGANÖMUR ÖTG  
 751-781 04 2.03-06

SAMÞ. Ásgeir Ásgeirsson ARKITEKT MAA SAMARK KL:060161-5429



Suður - Verk., hús 6, 2/2  
 mkv: 1 : 50