


Kjallari - Verk. hús 8
mkv: 1 : 50



VERKTEIKNINGAR SKV. SAMÞYKKTUM
ADALUPPDRÁTTUM ÞANN: 08.11.2023

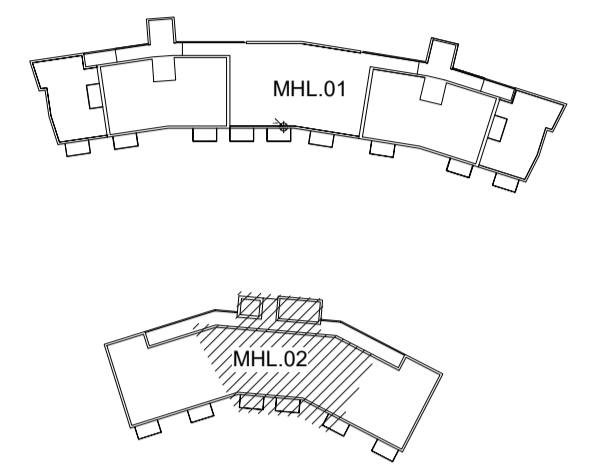

VERKHETTI
Hringhamar 6-8, 221 Hafnarfirði
Fjölbýlishús
Verkteikningar


TEIKNING
MHL 02 Grunnmynd verk. hús 8-
kjallari

MÁL: 1 : 50 / A1
HANNAD: ÁÁ
YFIRFARID: ISC

DAGS.: 28.11.2023
TEIKNAD: ÖF/ KAS


VERKNÖMUR: 751-781
FL: 04
TEIKNINGANÖMUR: 2.01-17
ÓTG

Öf afhafir og afrit teikninga, að hluta eða heild, er það samþykki höfundar, skv. ákvaðnum höfundslögum.

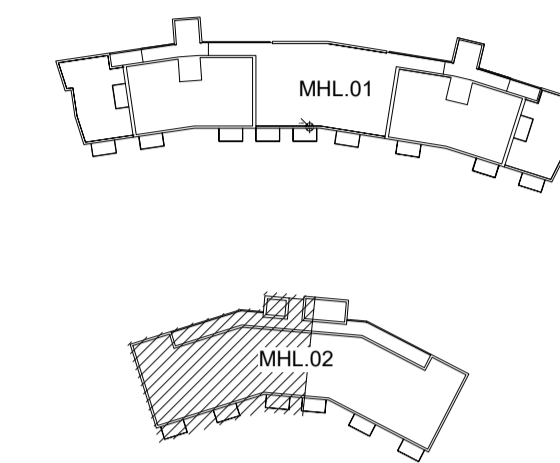

VERKTEIKNINGAR SKV. SAMÞYKKTUM
ADALUPPDRATTUM ÞANNS: 08.11.2023

BREYTINGAR

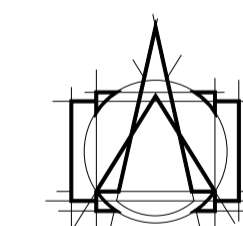

T.ark
ARKITEKTAR
HÁTÚNI 2b - 105 REYKJAVÍK
Sími: 540 5700
tork@tark.is - www.tark.is

VERKHEITI
Hringhamar 6-8, 221 Hafnarfirði
Fjölbýlishús
Verkteikningar


TEIKNING
MHL 02 Grunnmynd verk. hús 8-
1.hæð hluti 1/2

MÁL: 1 : 50 / A1
HANNAD: ÁÁ
YFIRFARID: ISC


DAGS: 28.11.2023
TEIKNAD: ÓF/ KAS

VERKNÖMUR FL TEIKNINGANÖMUR ÖTG
751-781 04 2.01-18

SAMP. Ásgeir Ásgeirsson ARBARKI MAA SAMARK KL:060161-5429

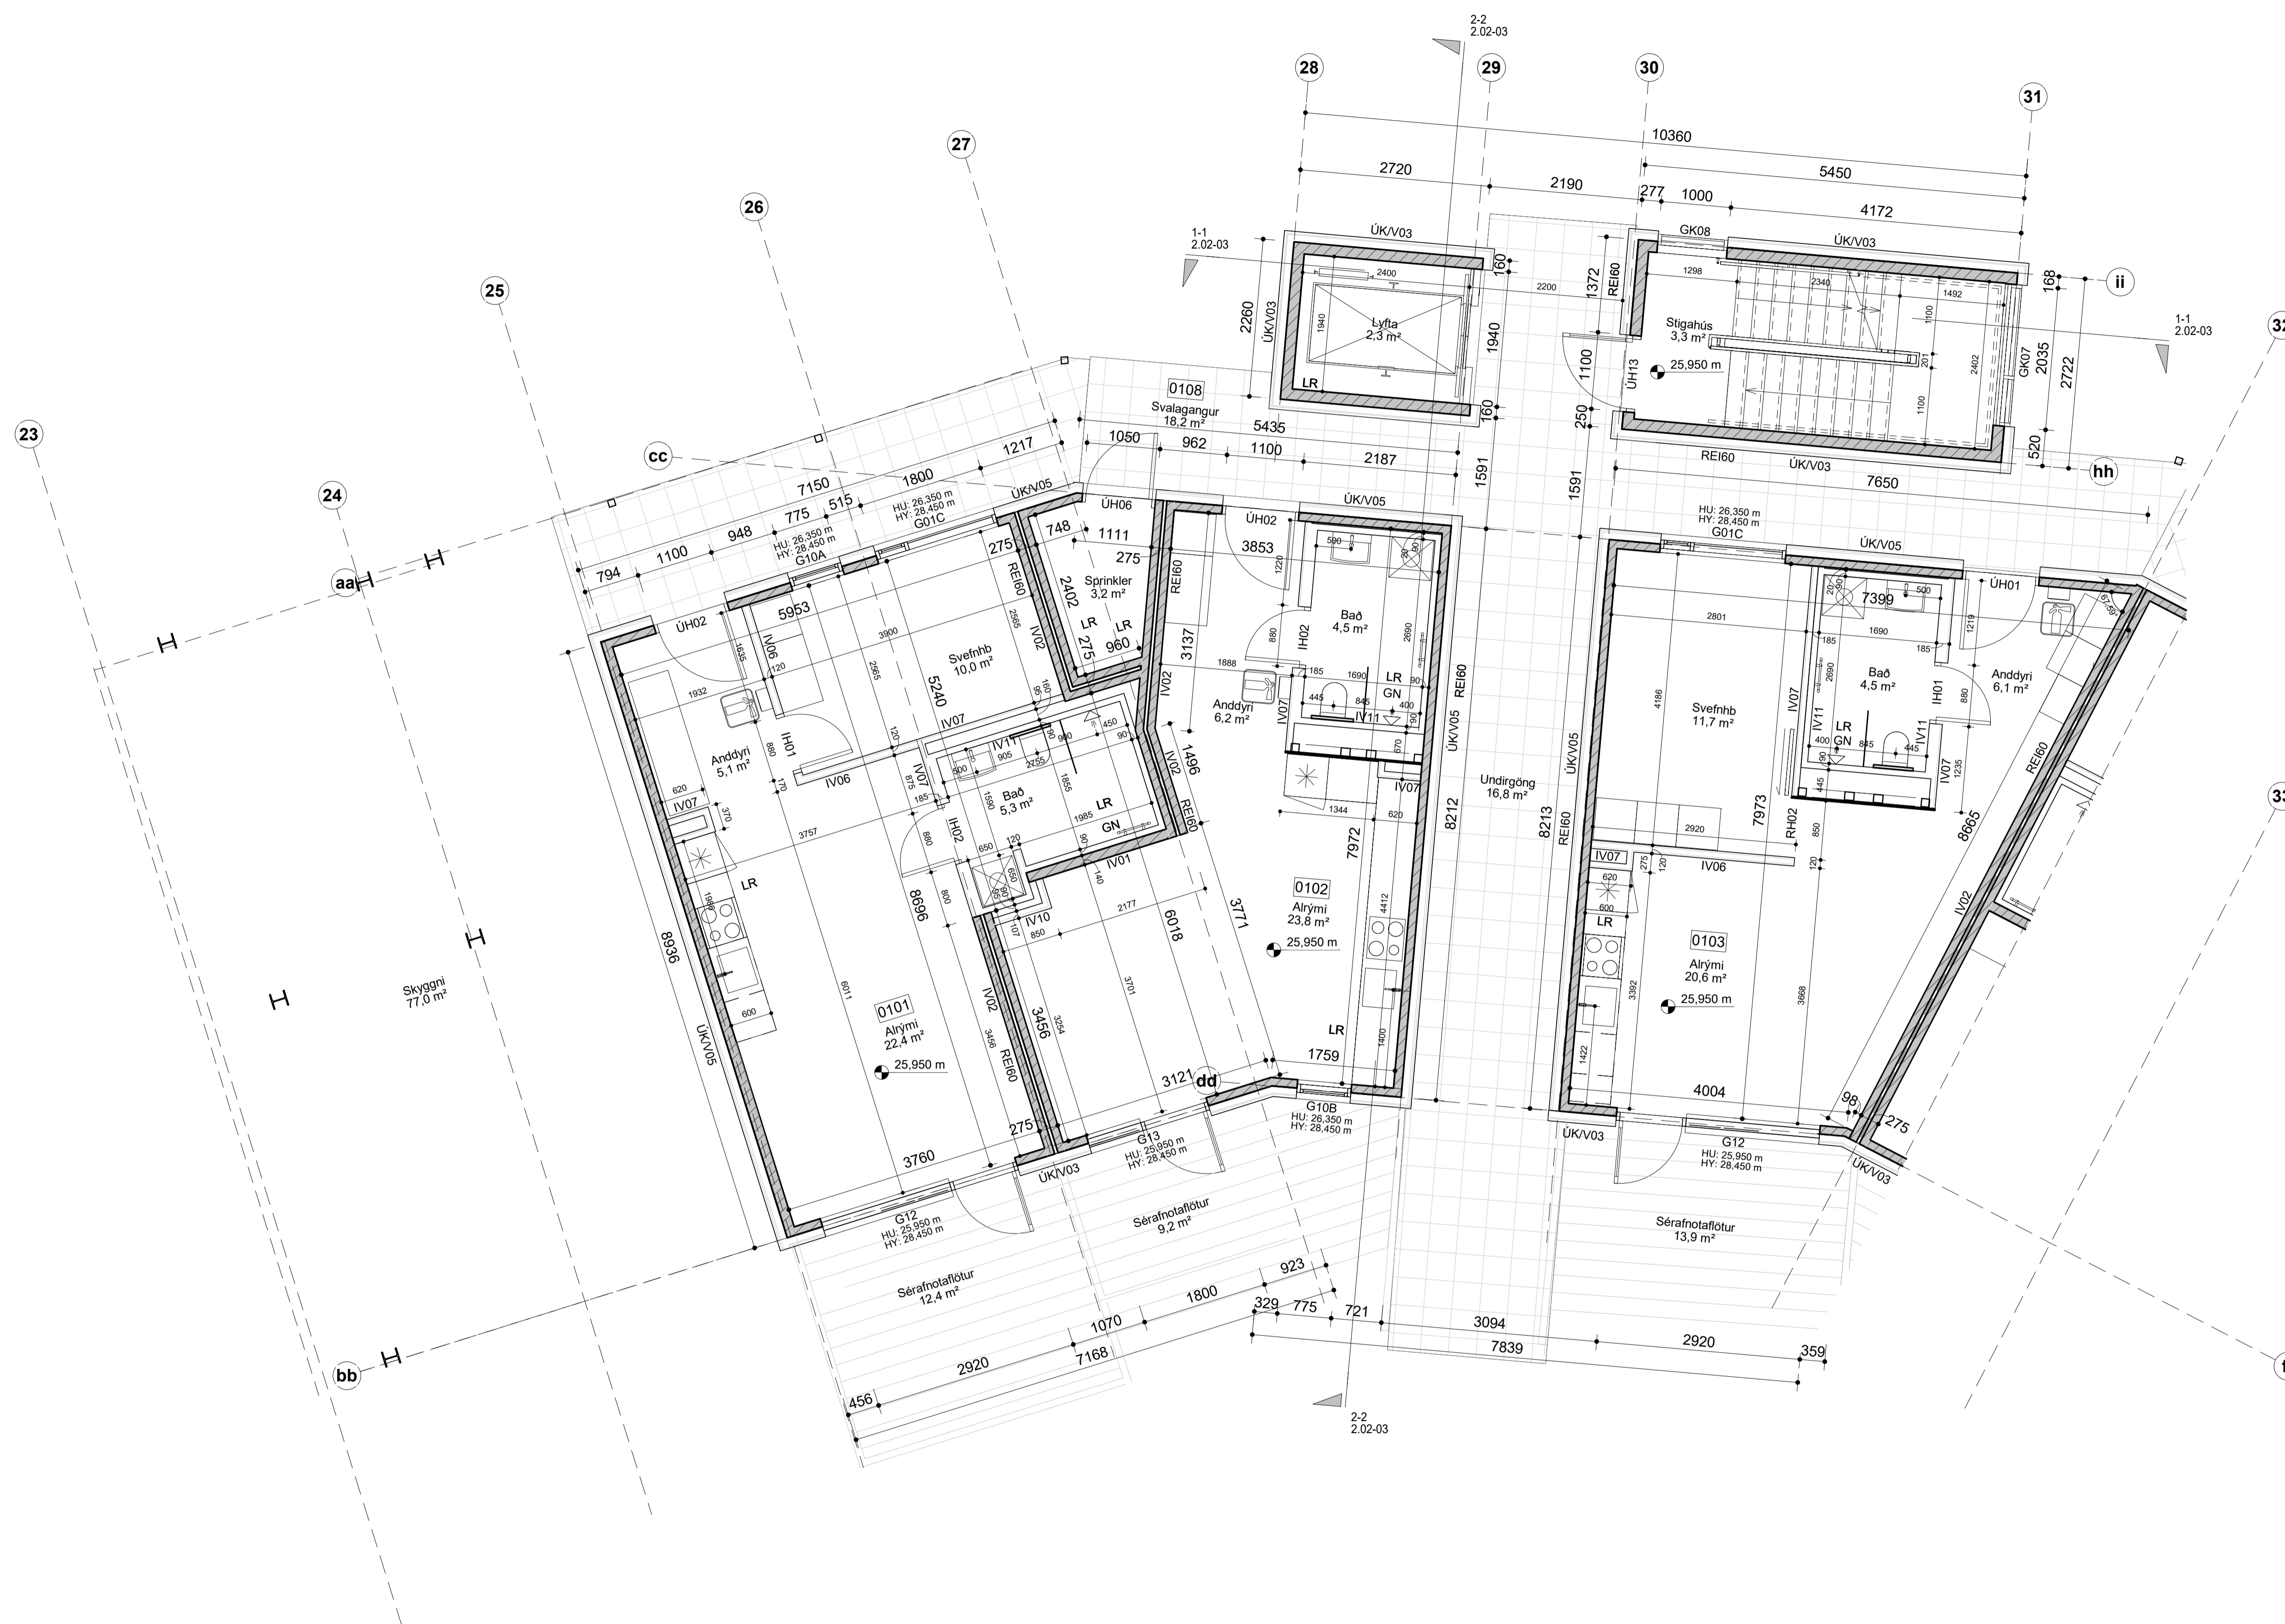


1.hæð hús 8- verk. hluti 1/2
mkv: 1 : 50

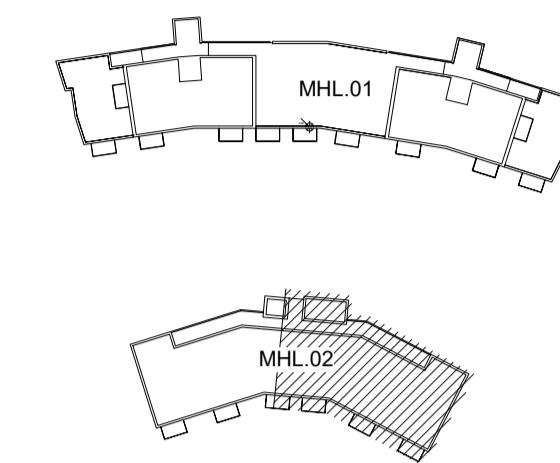

VERKTEIKNINGAR SKV. SAMÞYKKTUM
 AÐALUPPDRÁTTUM ÞANN: 08.11.2023

BREYTINGAR

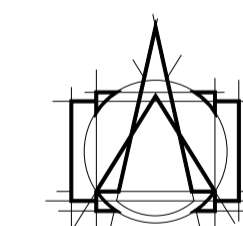

T.ark
 ARKITEKTAR
 HÁTÚNI 2b - 105 REYKJAVÍK
 Sími: 540 5700
 tork@tark.is - www.tark.is

VERKHETI
 Hringhamar 6-8, 221 Hafnarfirði
 Fjölbýlishús
 Verkteikningar

TEIKNING
 MHL 02 Grunnmynd verk. hús 8-
 1.hæð hluti 2/2


MÁL: 1 : 50 / A1
 HANNAÐ: ÁÁ
 YFIRFARID: ISC

DAGS: 28.11.2023
 TEIKNAD: ÖF/ KAS

VERKNÖMUR: 751-781
 FL: 04
 TEIKNINGANÖMUR: 2.01-19
 ÖTG:




1.hæð - Verk. hús 8 - hluti 2/2
 mkv: 1 : 50

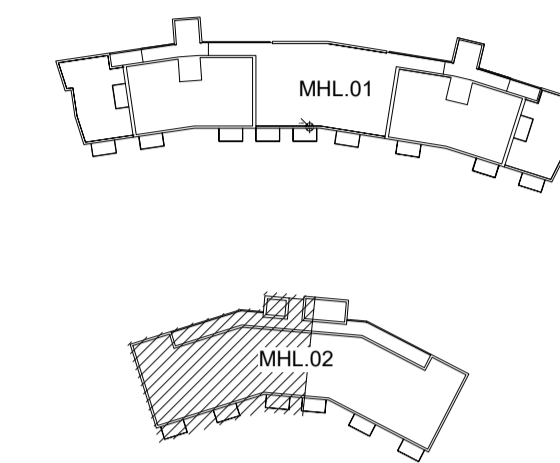

VERKTEIKNINGAR SKV. SAMÞYKKTUM
ADALUPPDRÁTTUM ÞANNS: 08.11.2023

A 13.03.2024 KS Svalaplötur breikkaðar um
160mm.

BREYTINGAR

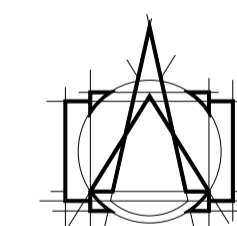

T.ark
ARKITEKTAR
HÁTÚNI 2b - 105 REYKJAVÍK
SÍMI: 540 5700
tork@tark.is - www.tark.is

VERKHETTI
Hringhamar 6-8, 221 Hafnarfirði
Fjölbýlishús
Verkteikningar


TEIKNING
MHL 02 Grunnmynd verk. hús 8-
2.hæð hluti 1/2

MÁL:
1 : 50 / A1
HANNAD:
ÁÁ
YFIRFARID:
ISC



DAGS:
28.11.2023
TEIKNAD:
ÓF/ KAS

VERKNÖMUR FL TEIKNINGANÖMUR ÖTG
751-781 04 2.01-20 A

SAMP. Ásgeir Ásgeirsson Arkitekt MAA SAMARK K1.060161-5429

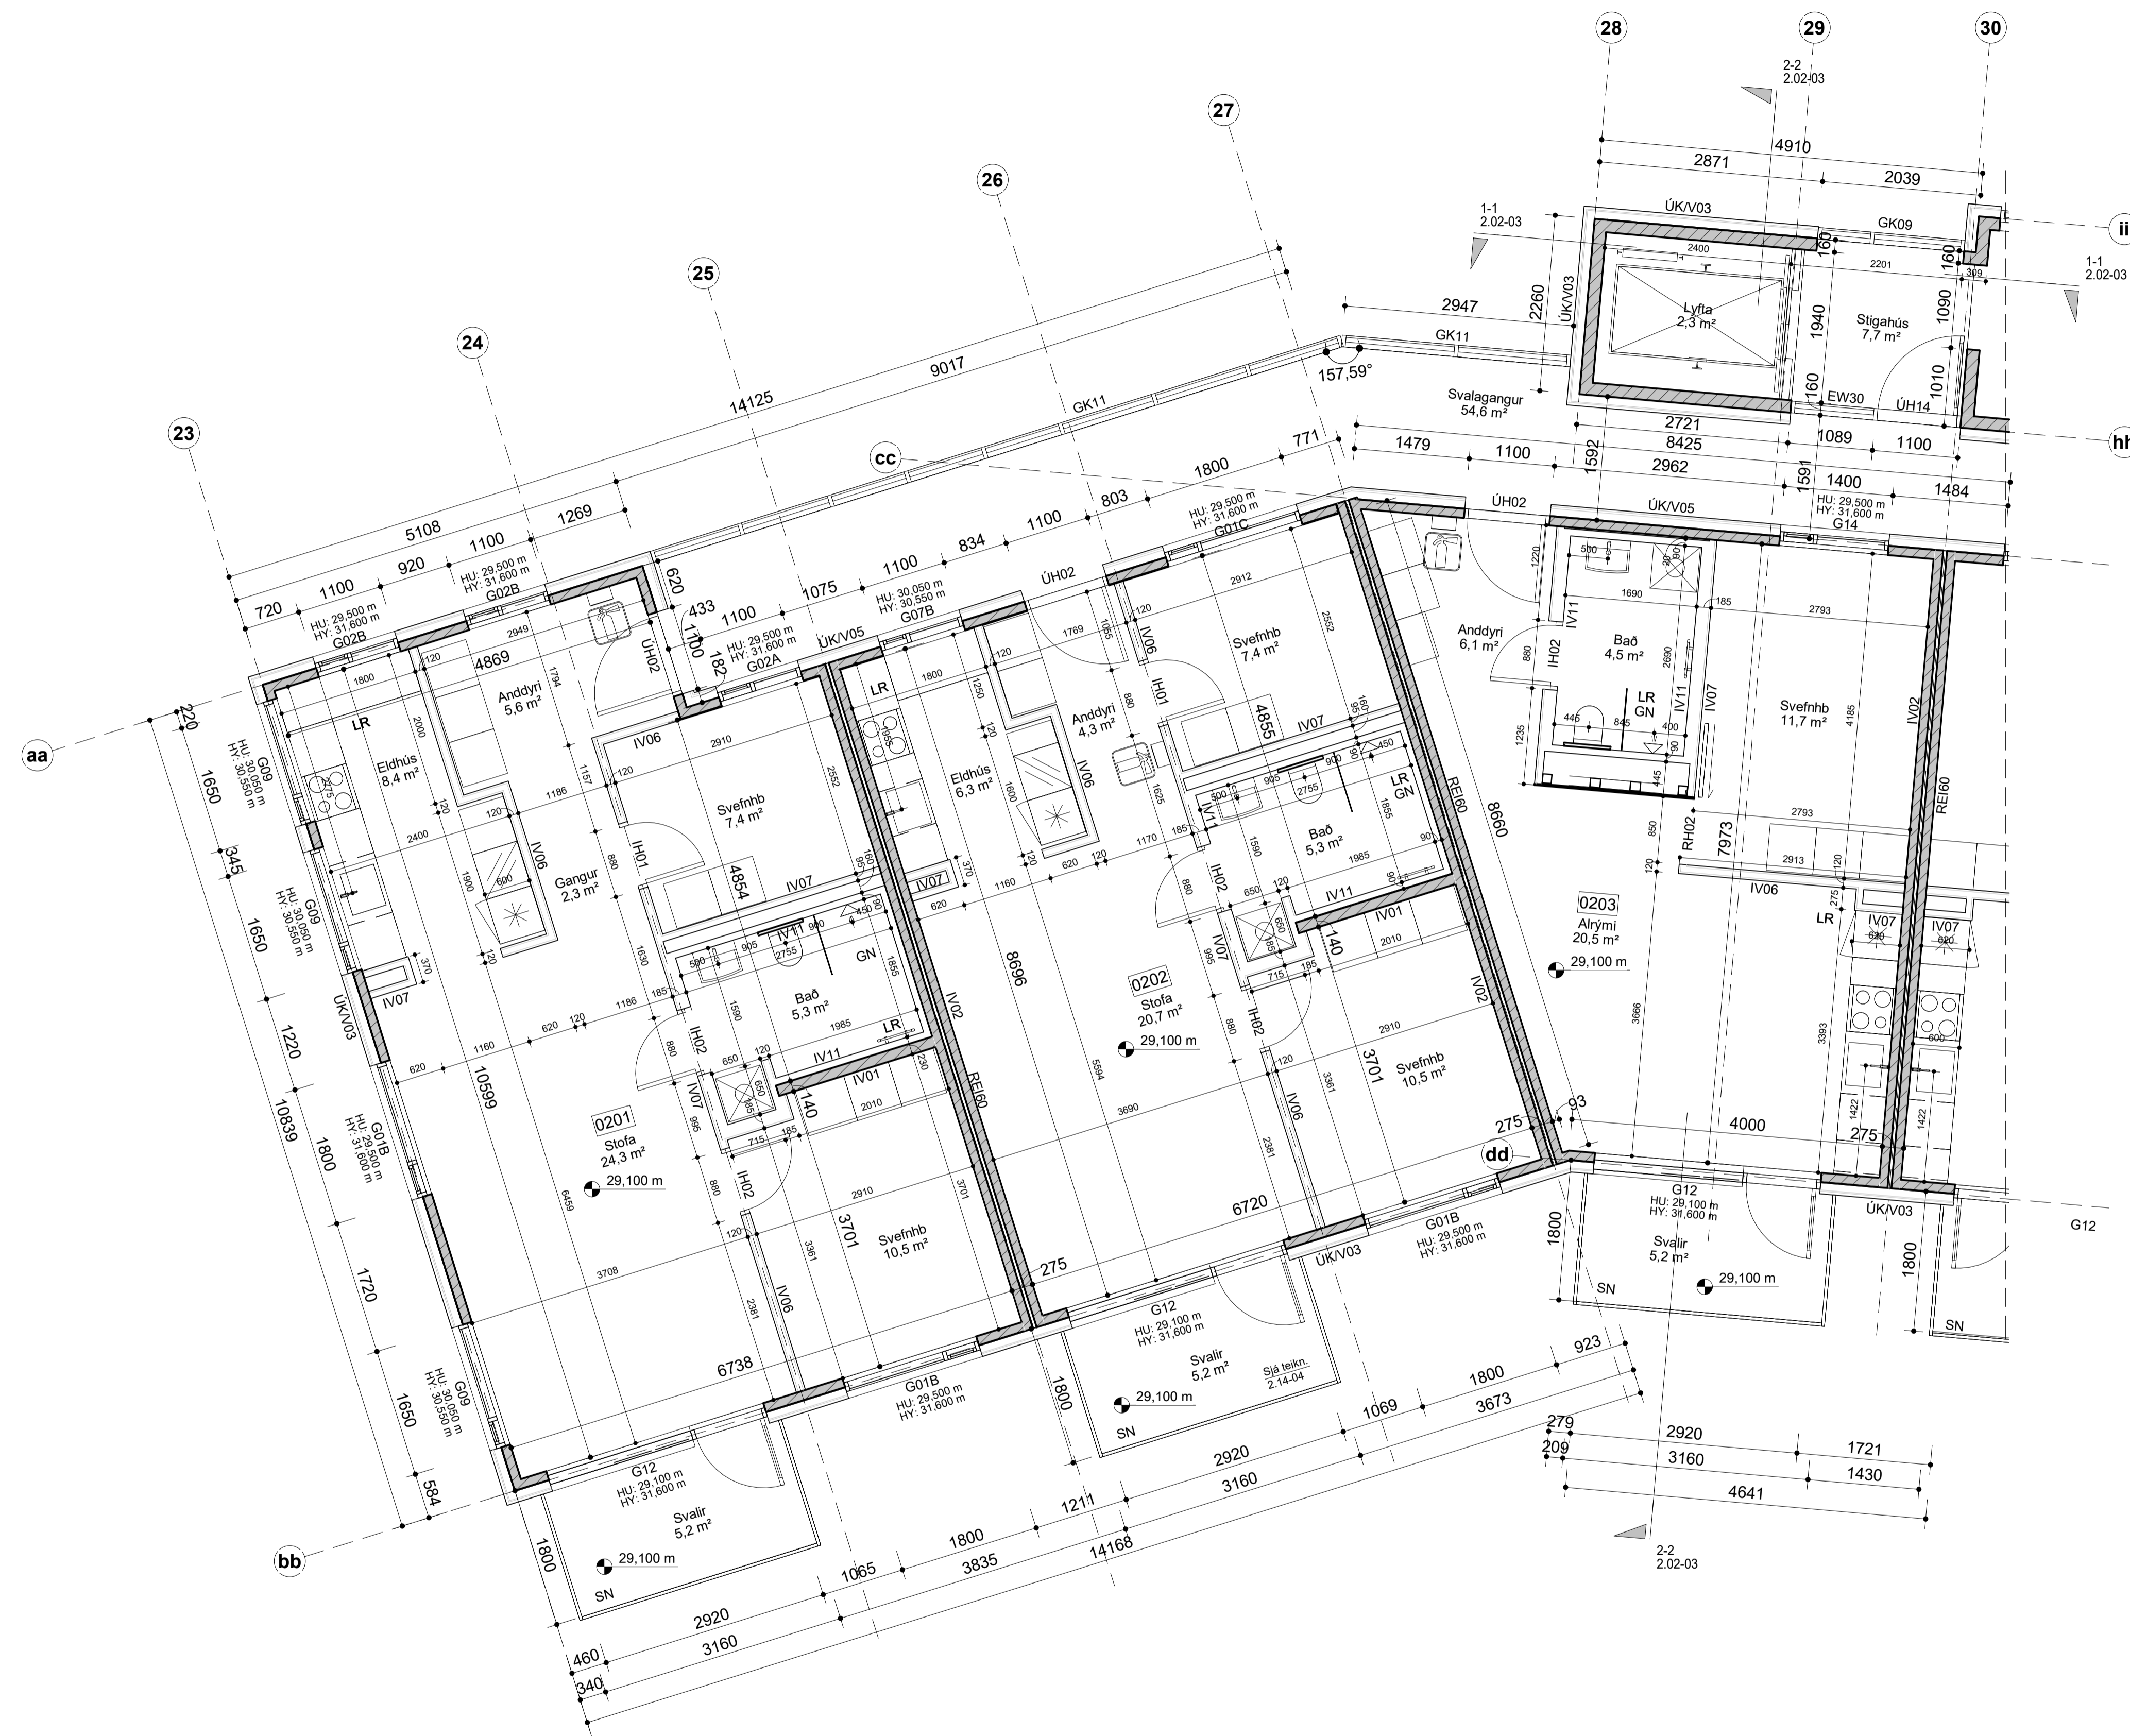

2.hæð - Verk. hús 8 - hluti 1/2
mkv: 1 : 50

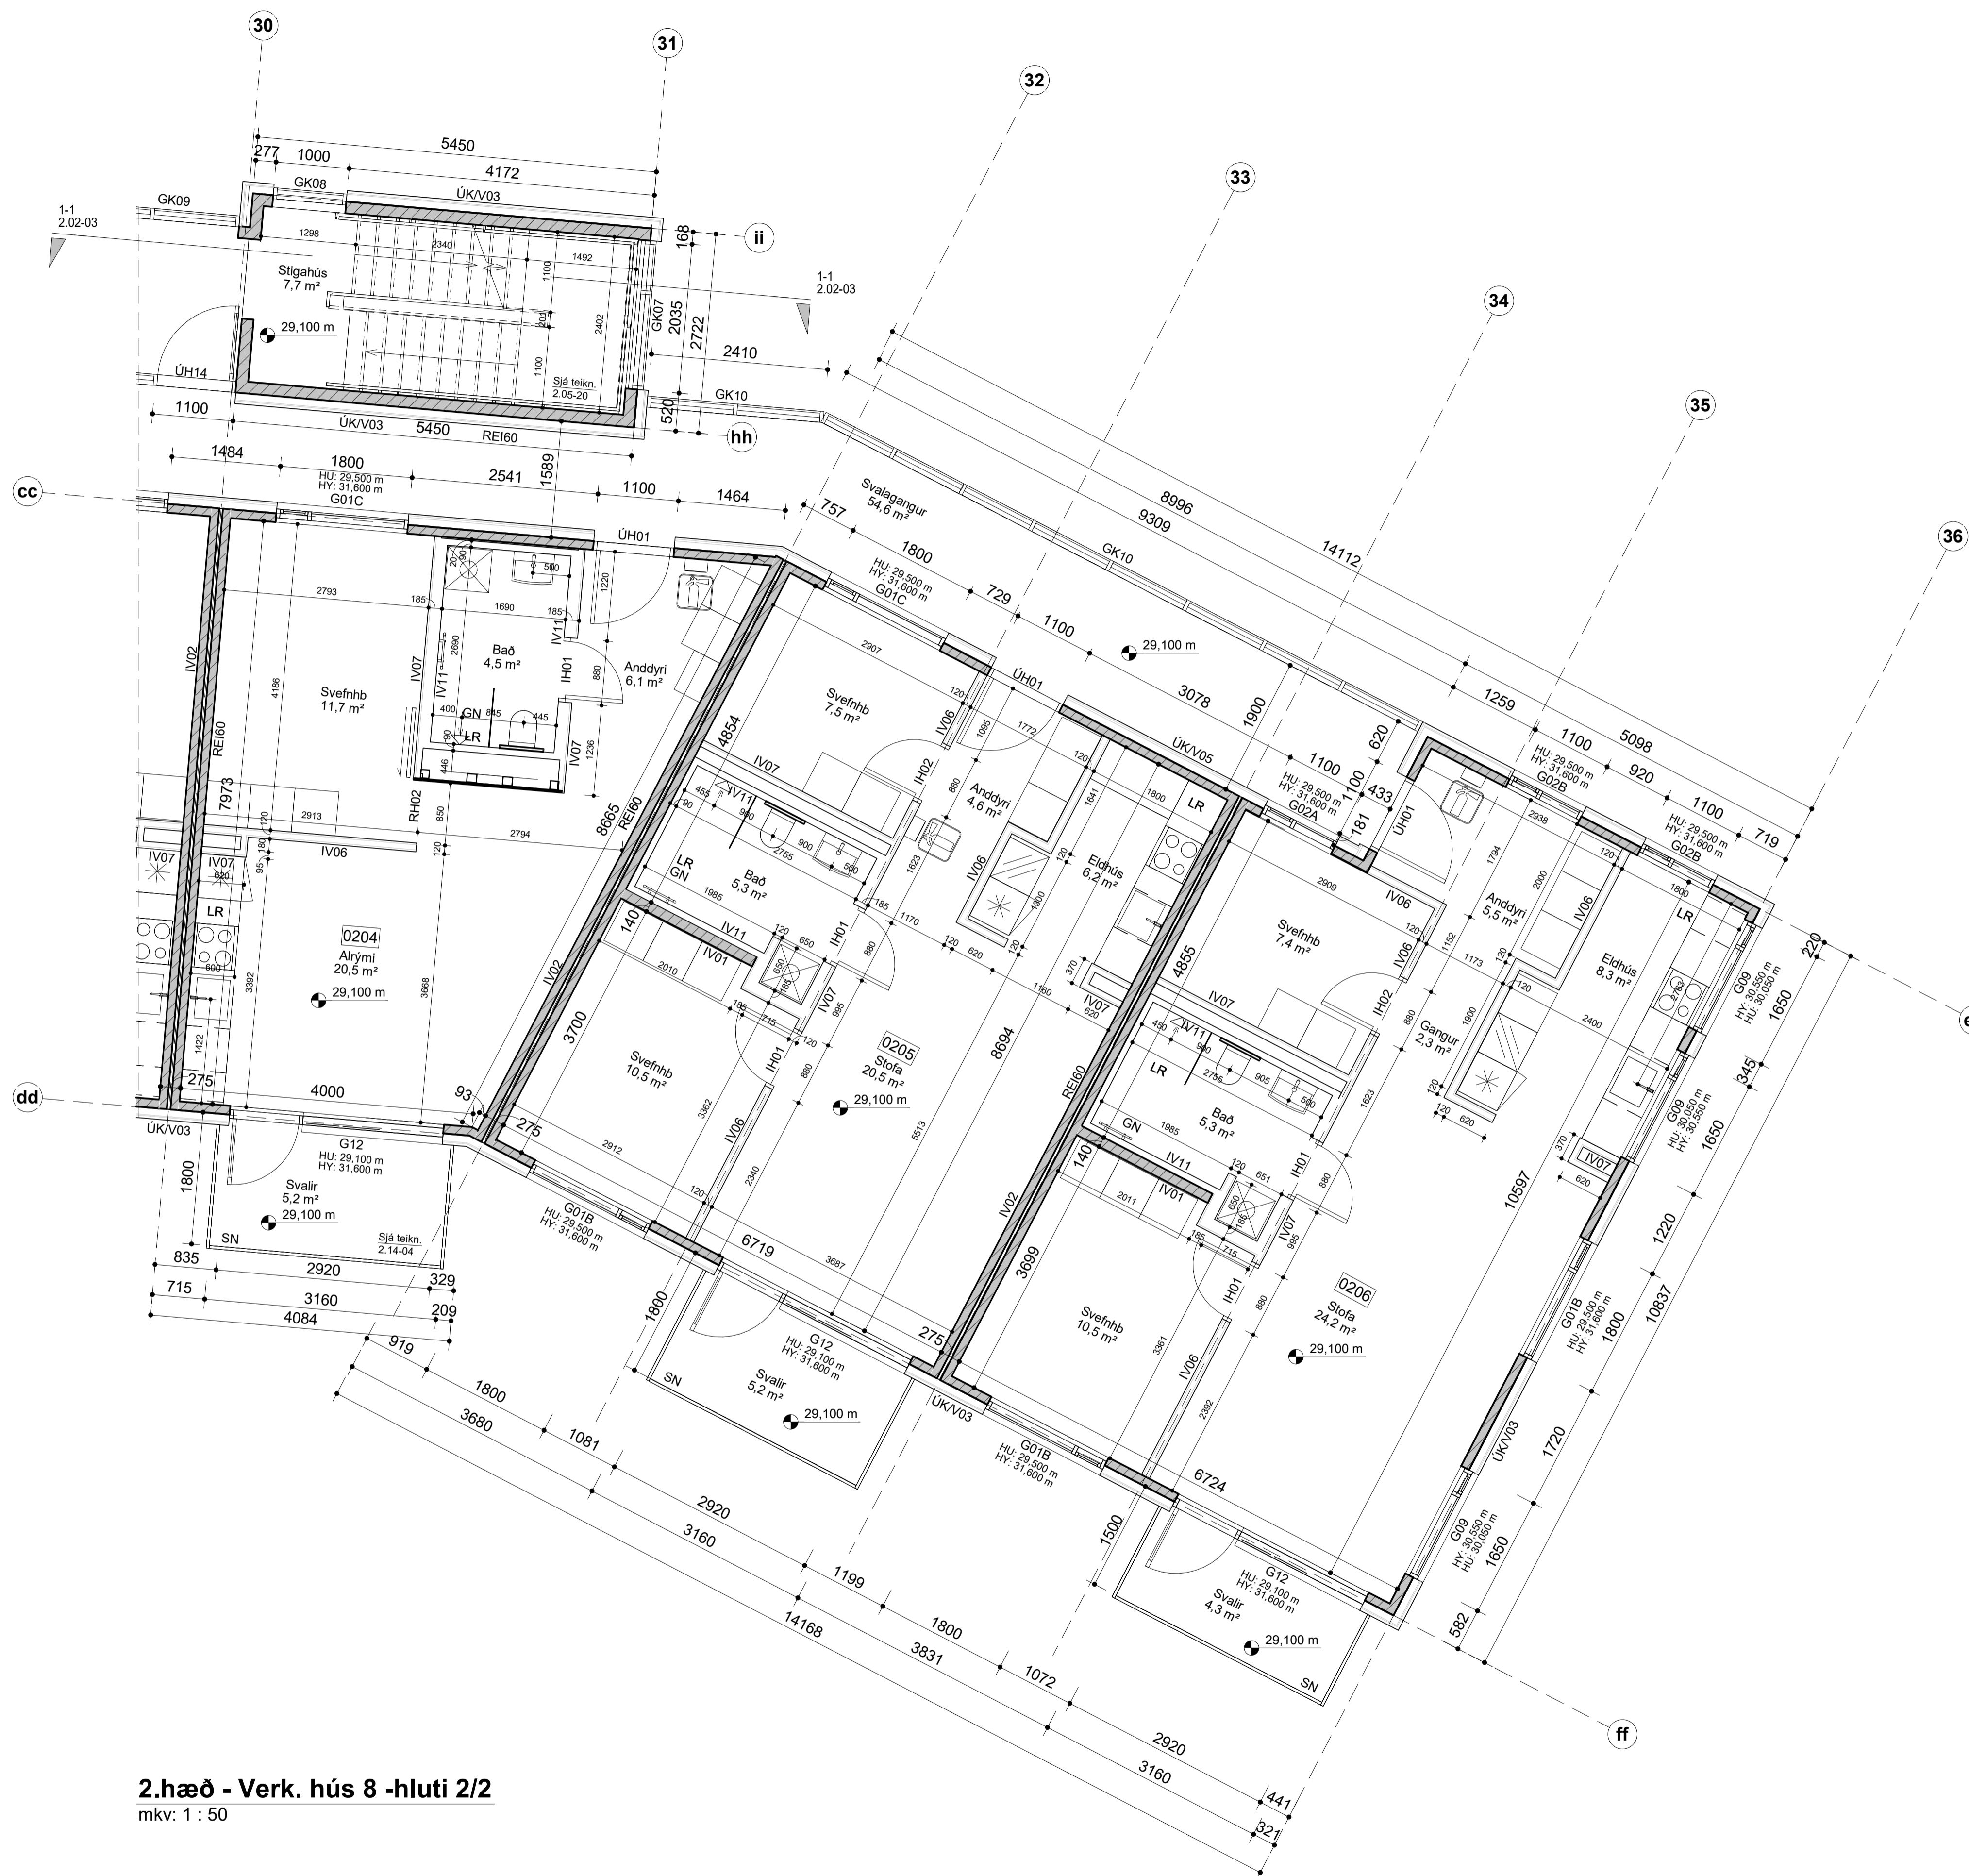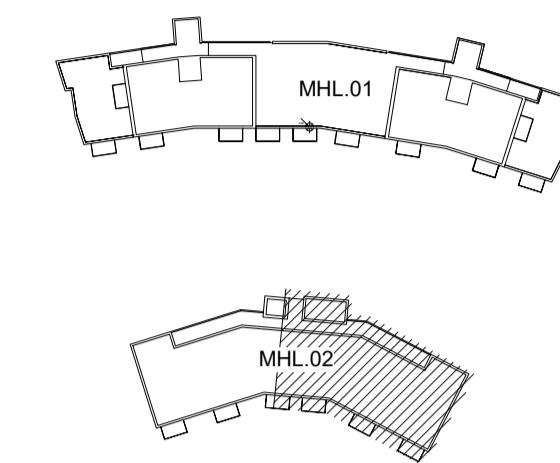


2.hæð - Verk. hús 8 -hluti 2/2
mkv: 1 : 50

VERKTEIKNINGAR SKV. SAMÞYKKTUM
ADALUPPDRÁTTUM ÞANNS: 08.11.2023

A 13.03.2024 KS Svalaplötur breikkaðar um
160mm.

BREYTINGAR

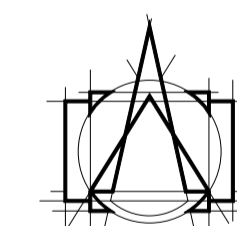



T.ark
ARKITEKTAR
HÁTÚNI 2b - 105 REYKJAVÍK
Sími: 540 5700
tork@tark.is - www.tark.is

VERKHETTI
Hringhamar 6-8, 221 Hafnarfirði
Fjölbýlishús
Verkteikningar

TEIKNING
MHL 02 Grunnmynd verk. hús 8-
2.hæð hluti 2/2

MÁL:
1 : 50 / A1
DAGS:
28.11.2023
HANNAD:
ÁÁ
TEIKNAD:
ÓF/ KAS


YFIRFARID:
ISC
VERKNÖMUR FL TEIKNINGANÖMUR ÖTG
751-781 04 2.01-21 A

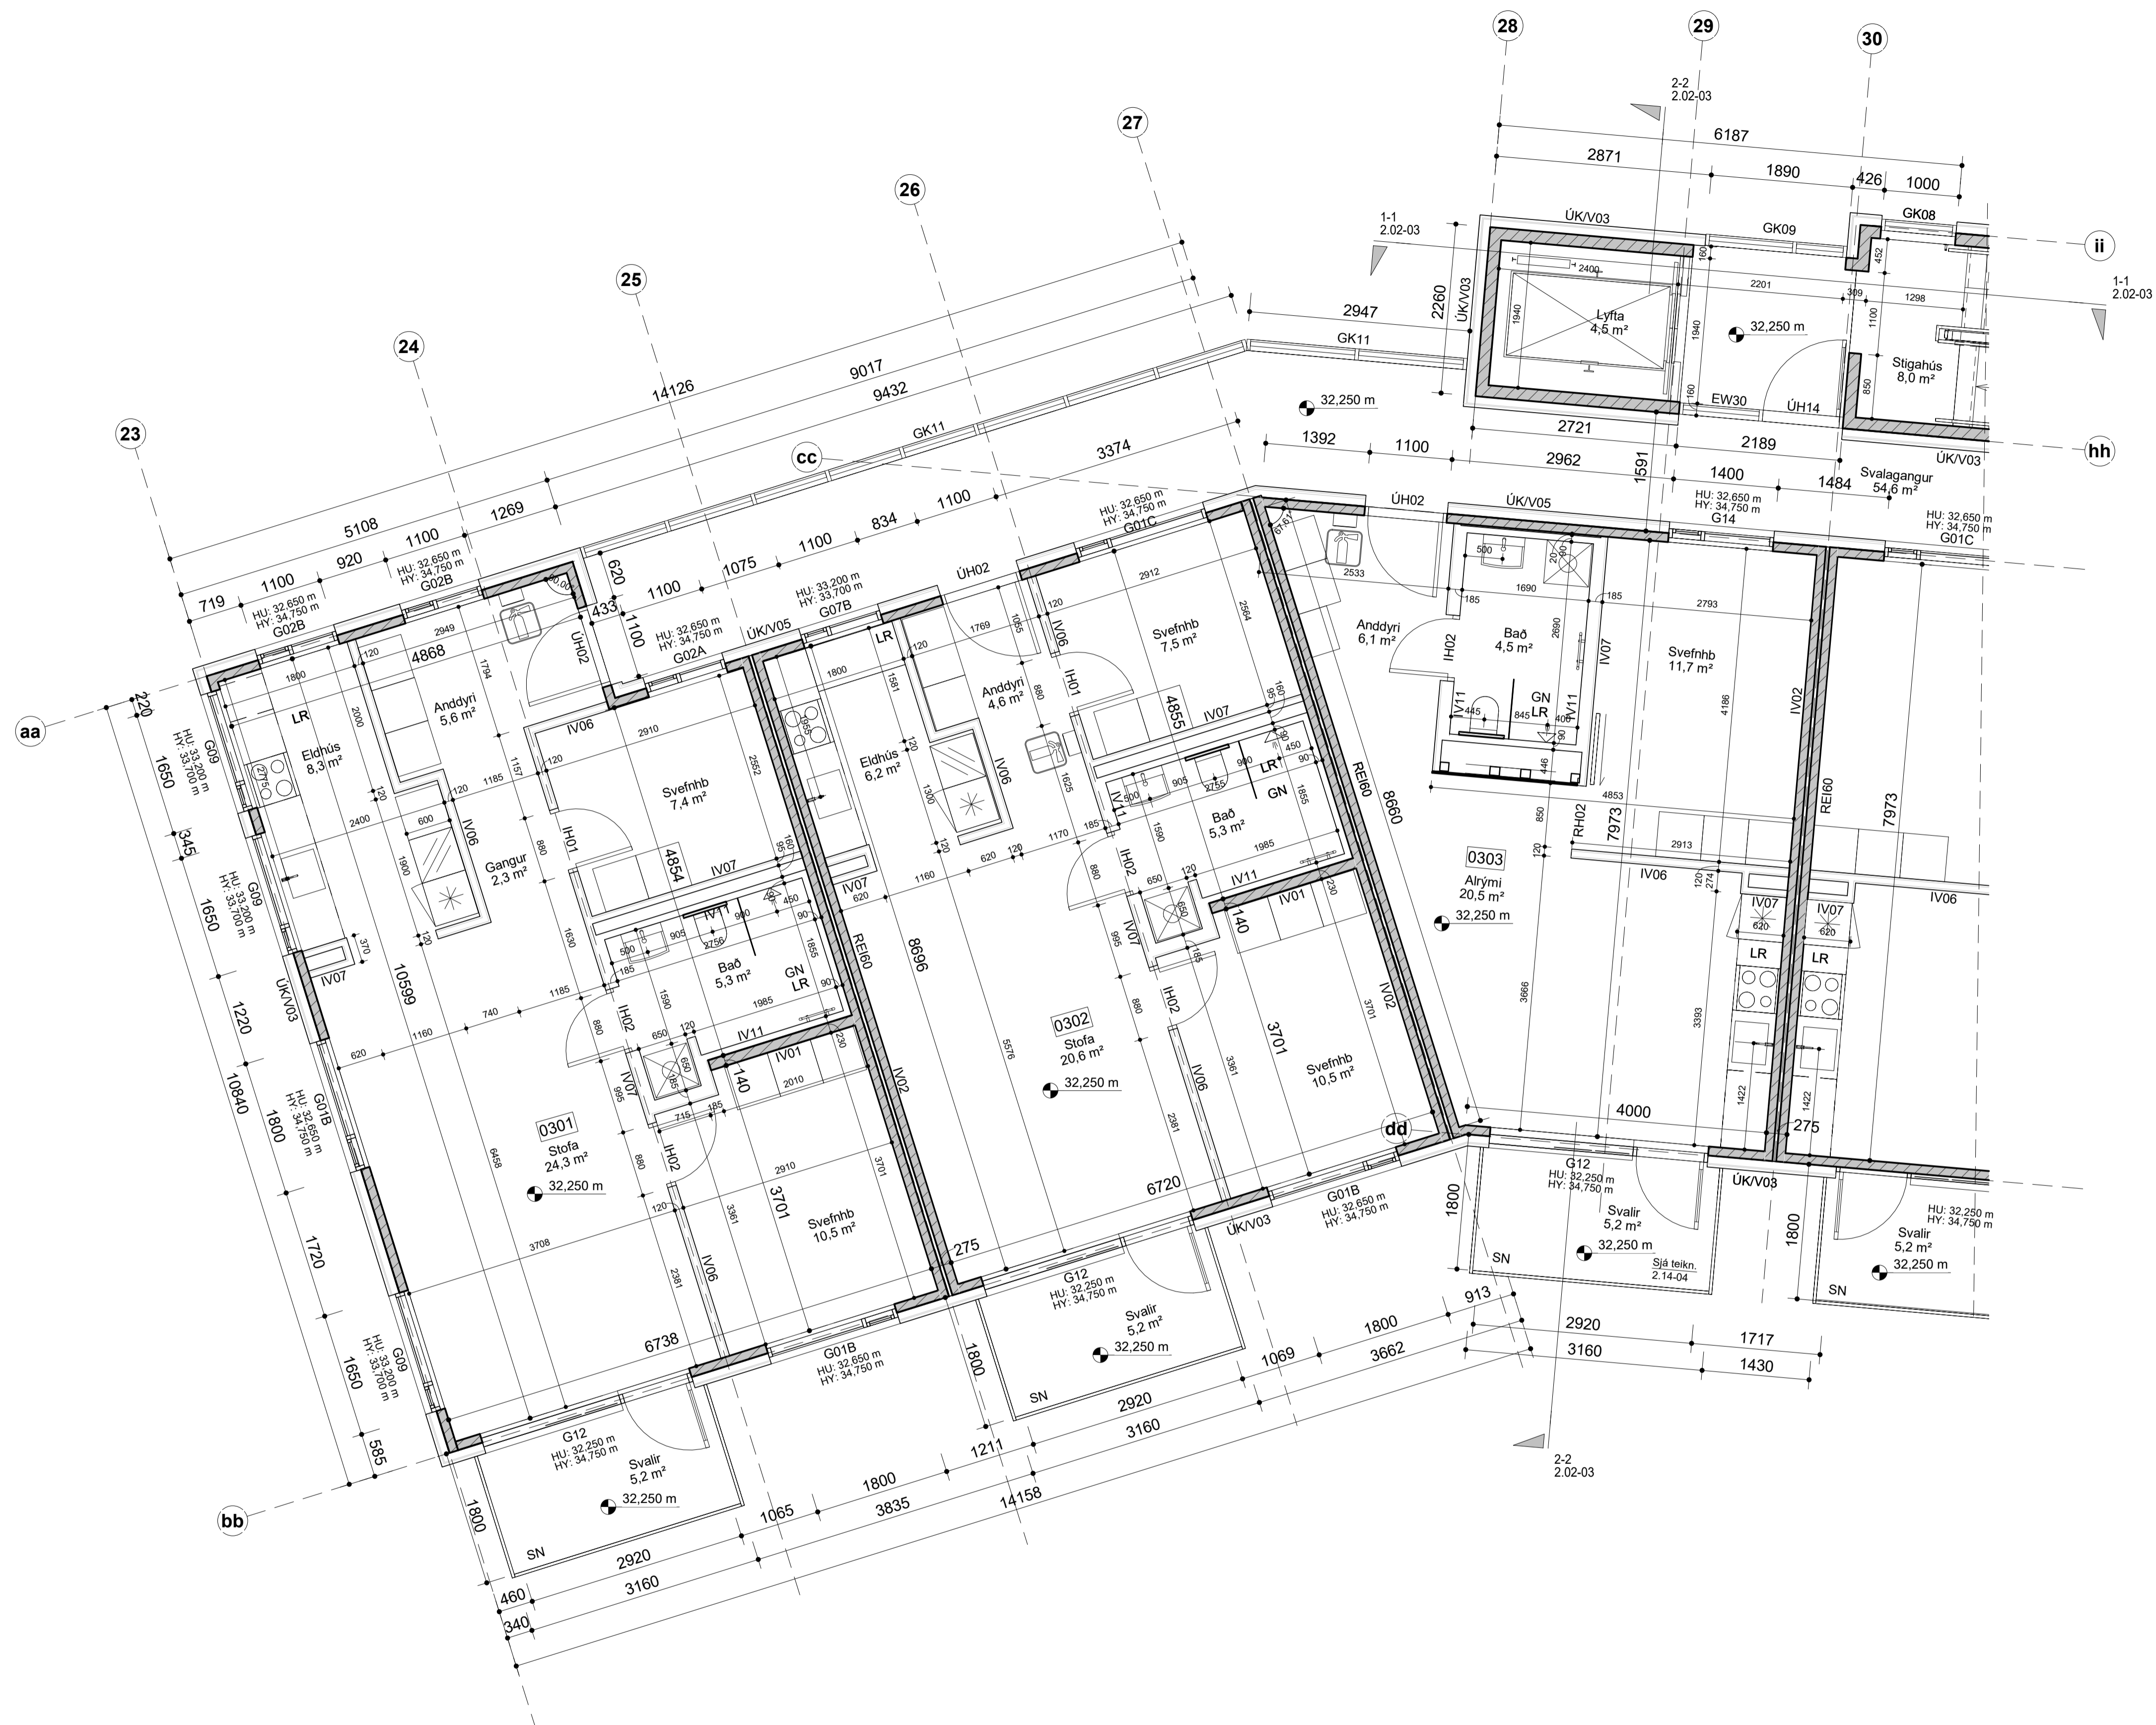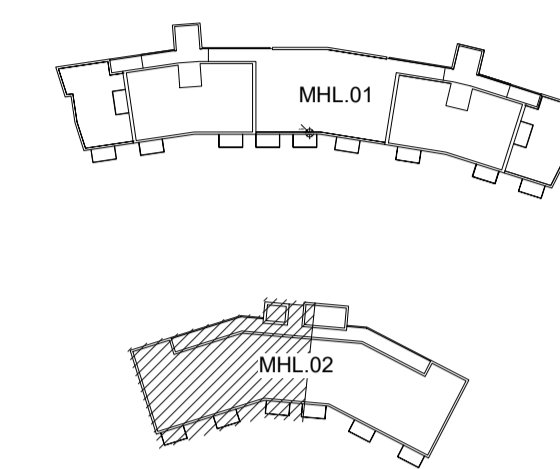

VERKTEIKNINGAR SKV. SAMBYKKTUM
ADALUPPDRÁTTUM ÞANNS: 08.11.2023

A 13.03.2024 KS Svalaplötur breikkaðar um
160mm.

BREYTINGAR

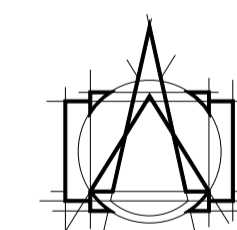

T.ark
ARKITEKTAR

HÁTÚNI 2b - 105 REYKJAVÍK
SÍMI: 540 5700
tark@tark.is - www.tark.is

VERKHETI
Hringhamar 6-8, 221 Hafnarfirði
Fjölbýlishús
Verkteikningar

TEIKNING
MHL 02 Grunnmynd verk. hús 8-
3.hæð hluti 1/2

MÁL:
1 : 50 / A1

DAGS:
28.11.2023

HANNAÐ:
ÁÁ


TEIKNAD:
ÓF/ KAS

YFIRFARID:
ISC

VERKNÖMUR FL TEIKNINGANÖMUR ÖTG

751-781 04 2.01-22 A


3.hæð - Verk. hús 8 - hluti 1/2
mkv: 1 : 50

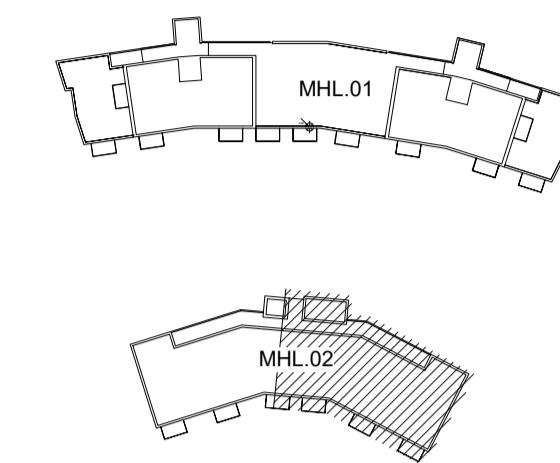

VERKTEIKNINGAR SKV. SAMÞYKKTUM
ADALUPPDRÁTTUM ÞANNS: 08.11.2023

A 13.03.2024 KS Svalaplötur breikkaðar um
160mm.

BREYTINGAR

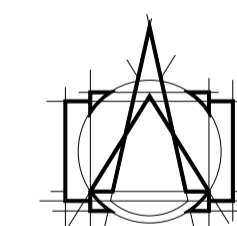

T.ark
ARKITEKTAR
HÁTÚNI 2b - 105 REYKJAVÍK
Sími: 540 5700
tork@tark.is - www.tark.is

VERKHETI
Hringhamar 6-8, 221 Hafnarfirði
Fjölbýlishús
Verkteikningar

TEIKNING
MHL 02 Grunnmynd verk. hús 8-
3.hæð hluti 2/2

MÁL:
1 : 50 / A1
HANNAD:
ÁÁ
YFIRFARID:
ISC



DAGS:
28.11.2023
TEIKNAD:
ÓF/ KAS

VERKNUMER FL TEIKNINGANUMER ÖTG
751-781 04 2.01-23 A



3.hæð - Verk. hús 8 - hluti 2/2
mkv: 1 : 50

Öf afhafð og afrit teikninga, að hluta eða heild, er háð samþykktu löfunda, skv. ákvaðnum löfundaálagi.

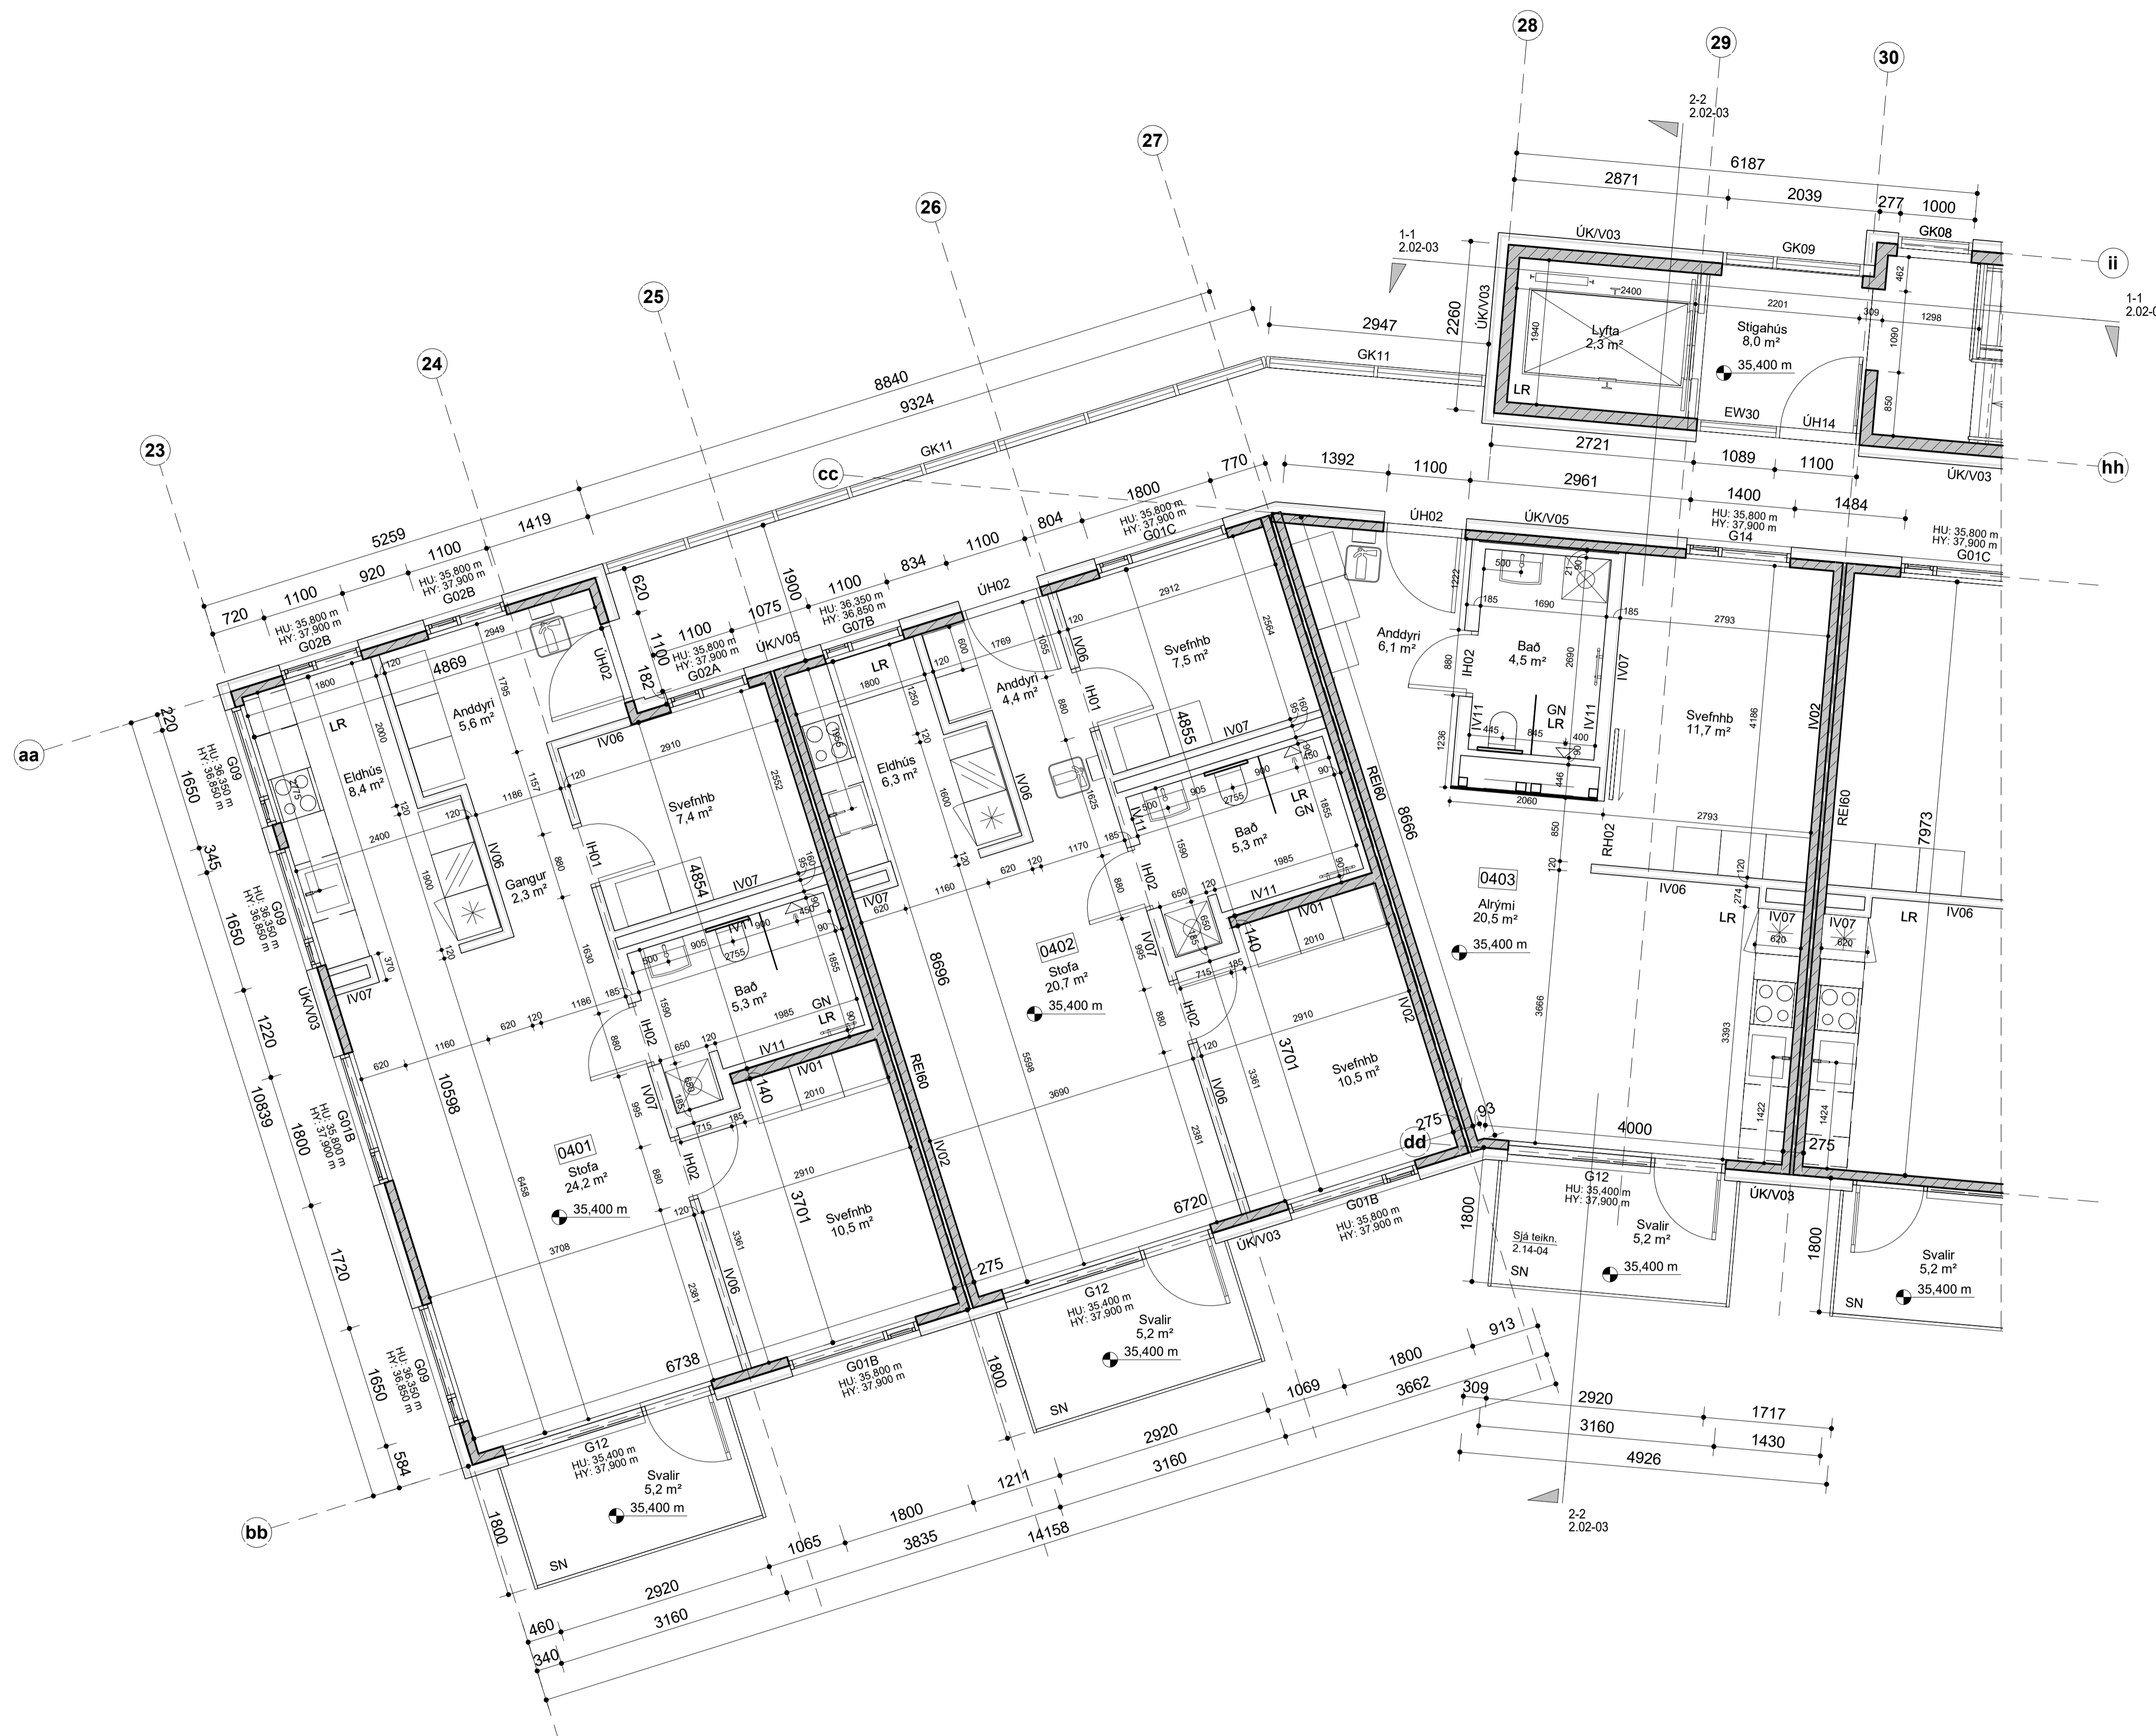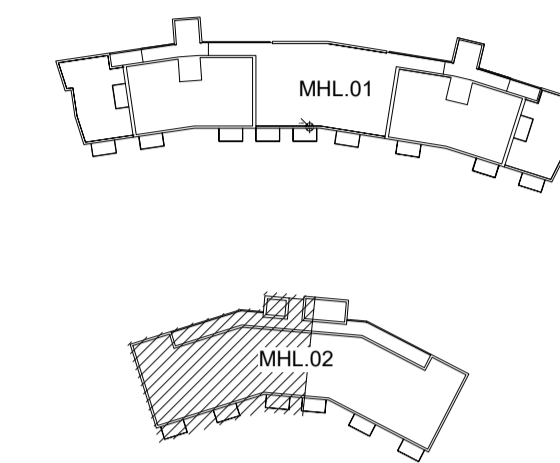


4.hæð- Verk. hús 8 - hluti 1/2
mkv: 1 : 50

VERKTEIKNINGAR SKV. SAMÞYKKTUM
ADALUPPDRÁTTUM ÞANNS: 08.11.2023

A 13.03.2024 KS Svalaplötur breikkaðar um
160mm.

BREYTINGAR

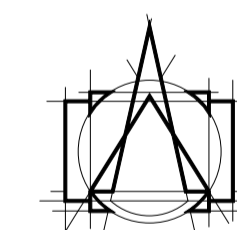

T.ark
ARKITEKTAR

HÁTÚNI 2b - 105 REYKJAVÍK
SÍMI: 540 5700
tark@tark.is - www.tark.is

VERKHETI
Hringhamar 6-8, 221 Hafnarfirði
Fjölbýlishús
Verkteikningar

TEIKNING
MHL 02 Grunnmynd verk. hús 8-
4.hæð hluti 1/2

MÁL:
1 : 50 / A1

DAGS:
28.11.2023



HANNAÐ:
ÁÁ

TEIKNAD:
ÓF/ KAS

YFIRFARID:
ISC

VERKNÖMUR FL TEIKNINGANÖMUR ÖTG


751-781 04 2.01-24 A

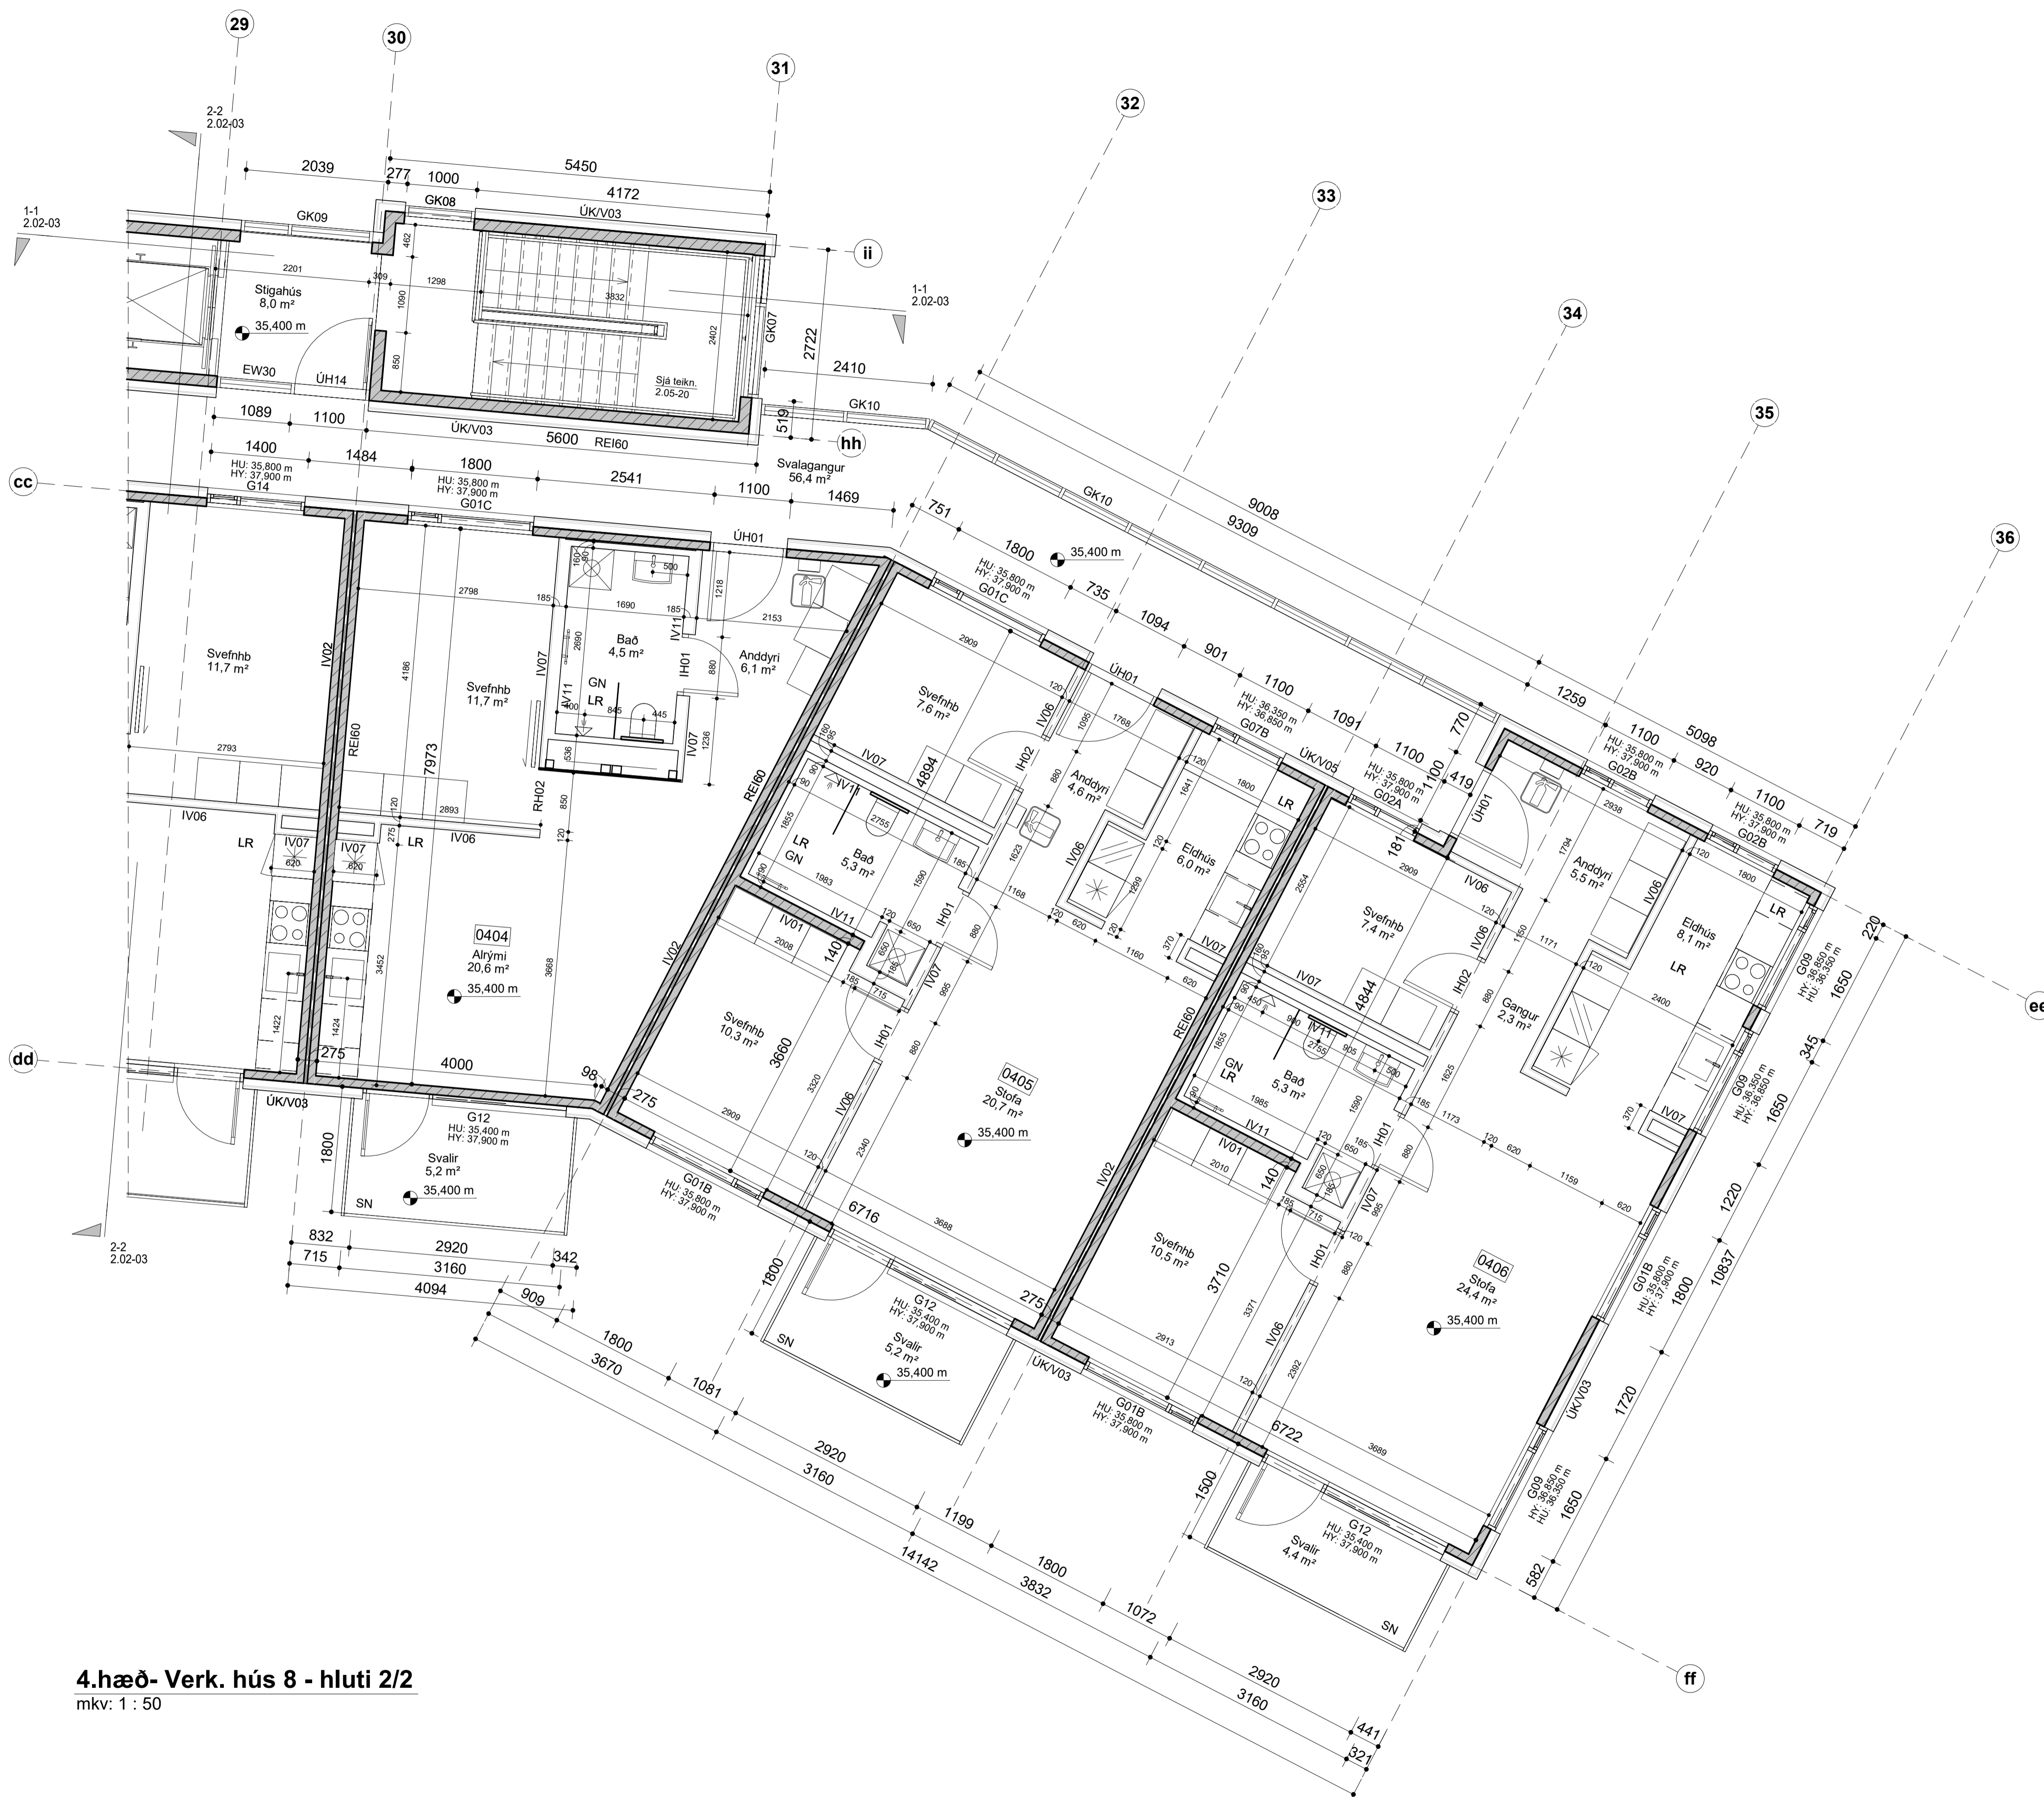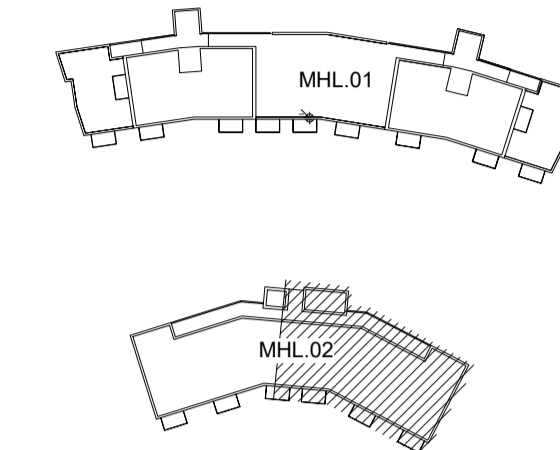

VERKTEIKNINGAR SKV. SAMÞYKKTUM
 ADALUPPDRATTUM ÞANNS: 08.11.2023

A 13.03.2024 KS Svalaplötur breikkaðar um
 160mm.

BREYTINGAR

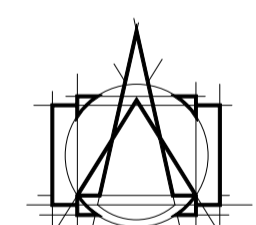

T.ark
 ARKITEKTAR
 HÁTÚNI 2b - 105 REYKJAVÍK
 Sími: 540 5700
 tork@tark.is - www.tark.is

VERKHETI
 Hringhamar 6-8, 221 Hafnarfirði
 Fjölbýlishús
 Verkteikningar

TEIKNING
 MHL 02 Grunnmynd verk. hús 8-
 4.hæð hluti 2/2




MÁL:
 1 : 50 / A1
 HANNAÐ:
 ÁÁ
 YFIRFARID:
 ISC

DAGS:
 28.11.2023
 TEIKNAD:
 ÖF/ KAS

VERKNÖMUR FL TEIKNINGANÖMUR ÖTG
 751-781 04 2.01-25 A

4.hæð- Verk. hús 8 - hluti 2/2
 mkv: 1 : 50


Öf afhæð og afrit teikninga, að hluta eða heild, er það samþykktu löfunda, skv. ákvaðum löfundaálagi.

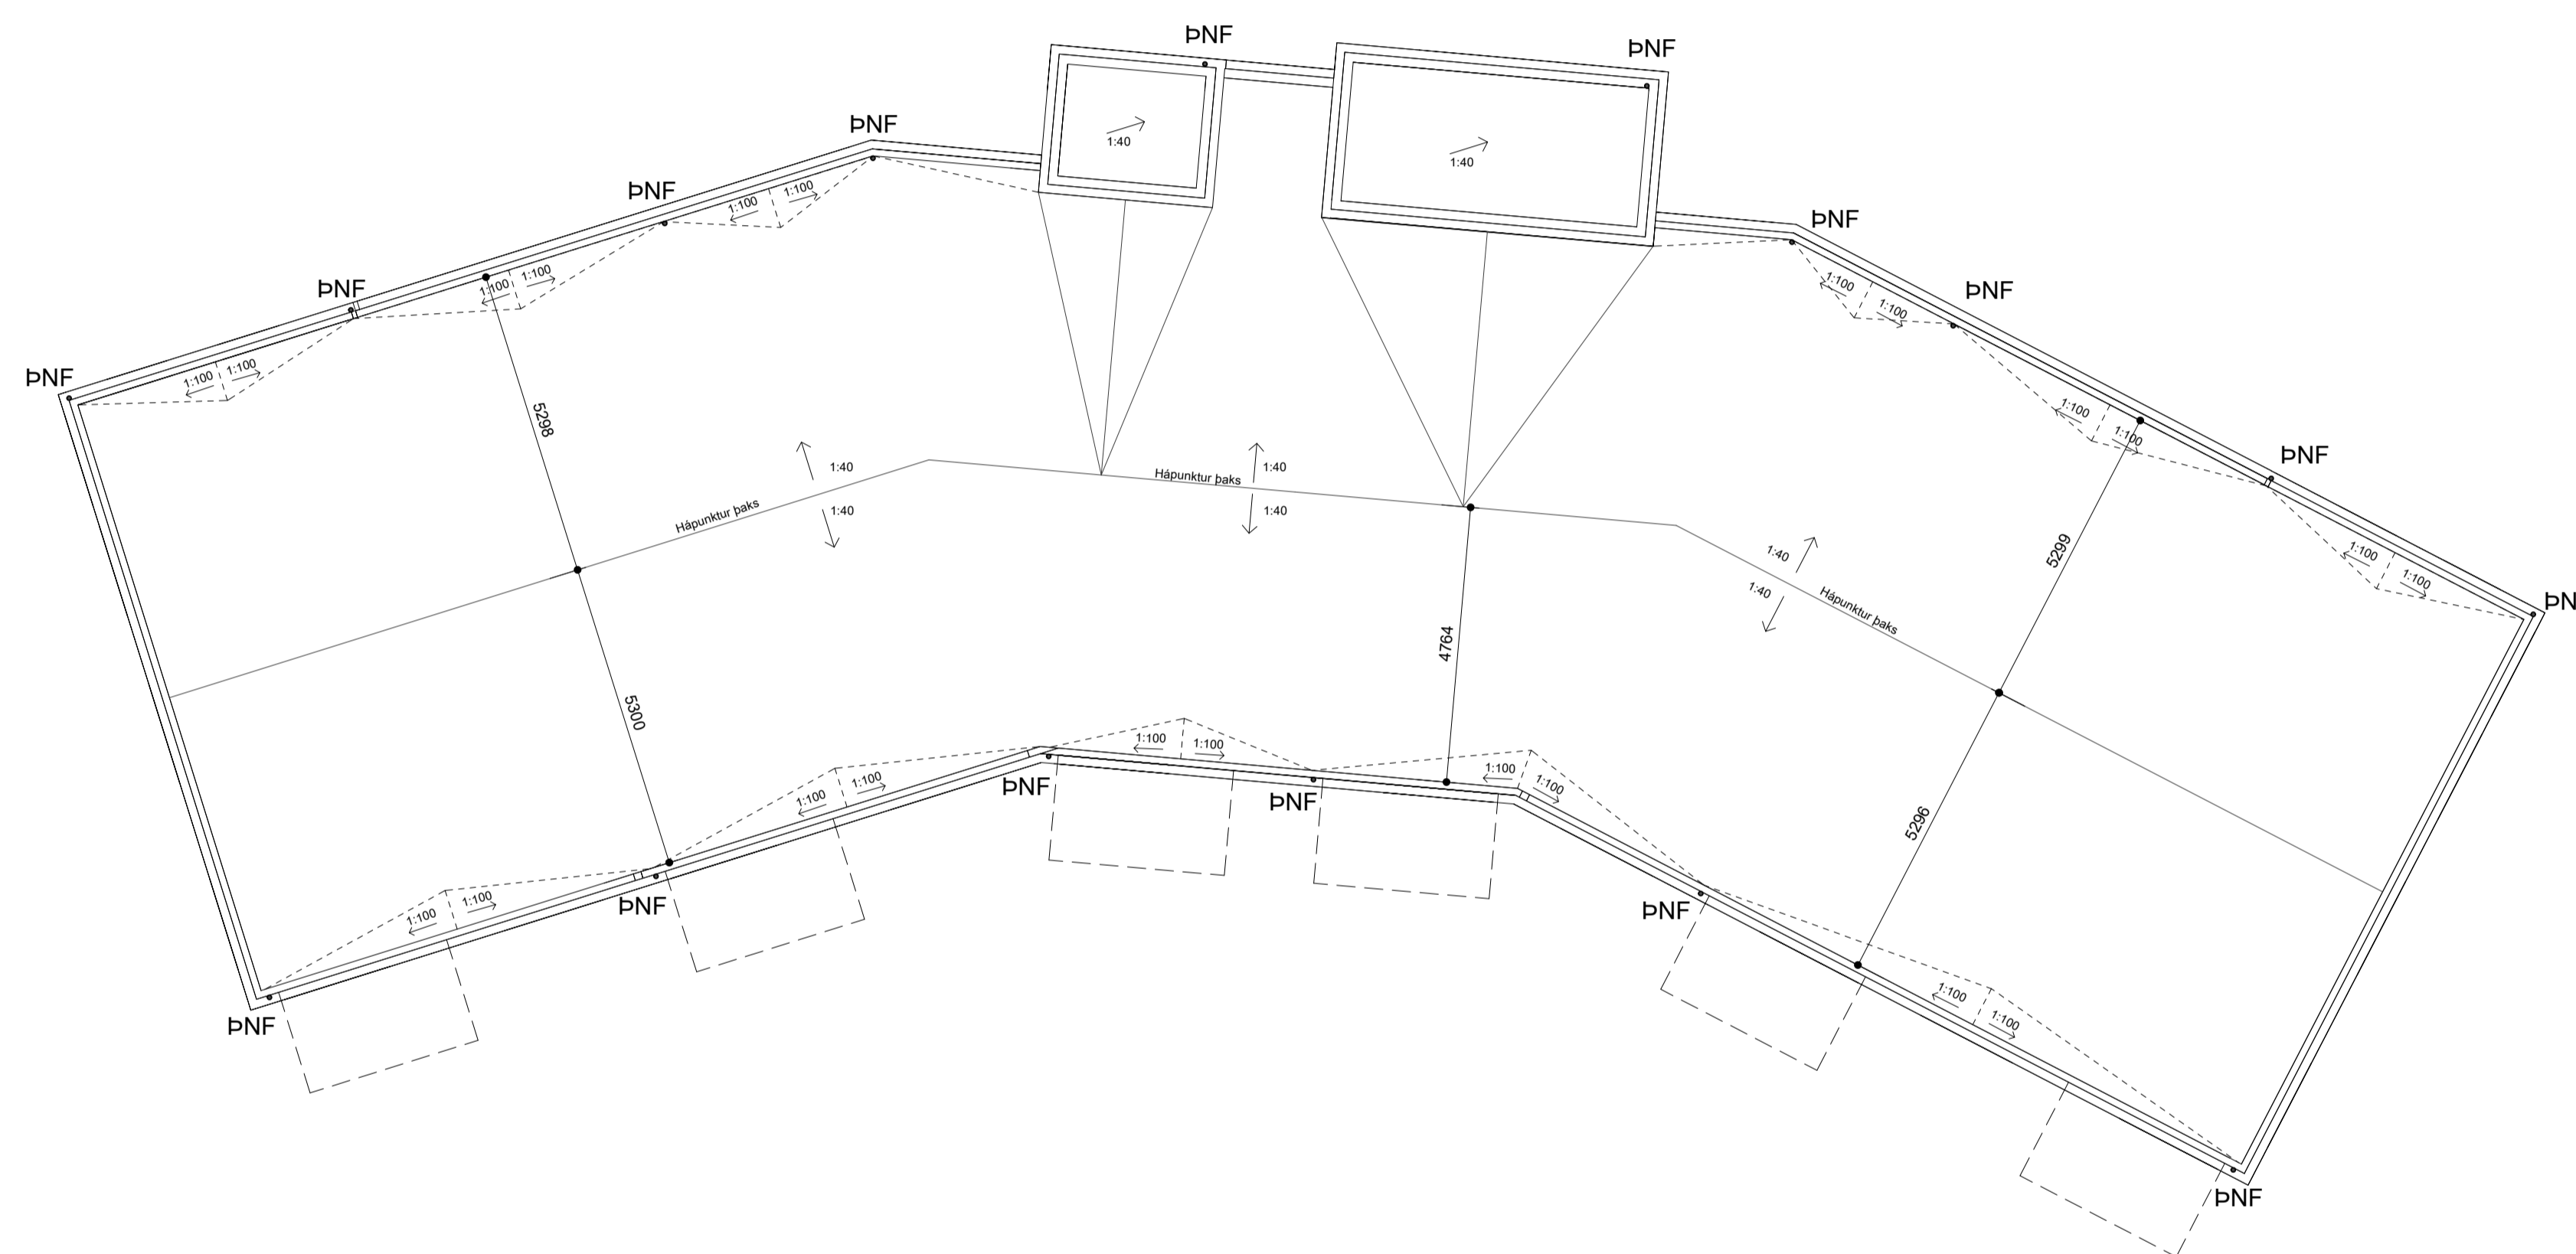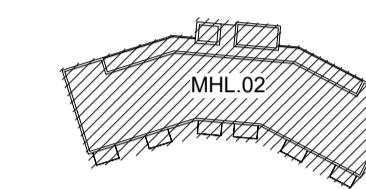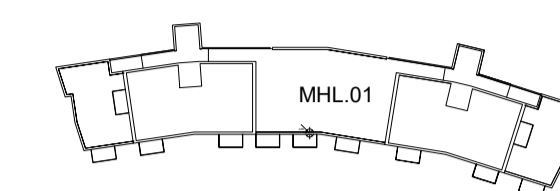

Þak hús 8
 mkv: 1 : 100

VERKTEIKNINGAR SKV. SAMÞYKKTUM
 AÐALUPPDRÁTTUM ÞANN: 08.11.2023

BREYTINGAR

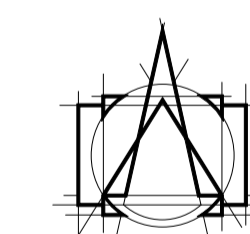



T.ark
 ARKITEKTAR
 HÁTÚNI 2b - 105 REYKJAVÍK
 Sími: 540 5700
 tark@tark.is - www.tark.is

VERKHEITI
 Hringhamar 6-8, 221 Hafnarfirði
 Fjölbýlishús
 Verkteikningar

TEIKNING
 MHL 02 Grunmynd verk. hús 8,
 þakhallaplan

MÁL: 1 : 100 / A1
 DAGS: 28.11.2023
 HANNAÐ: ÁÁ
 TEIKNAD: ÖF/ KAS
 YFIRFARID: ISC

VERKNÖMUR	FL	TEIKNINGANÖMUR	ÓTG
751-781	04	2.01-27	

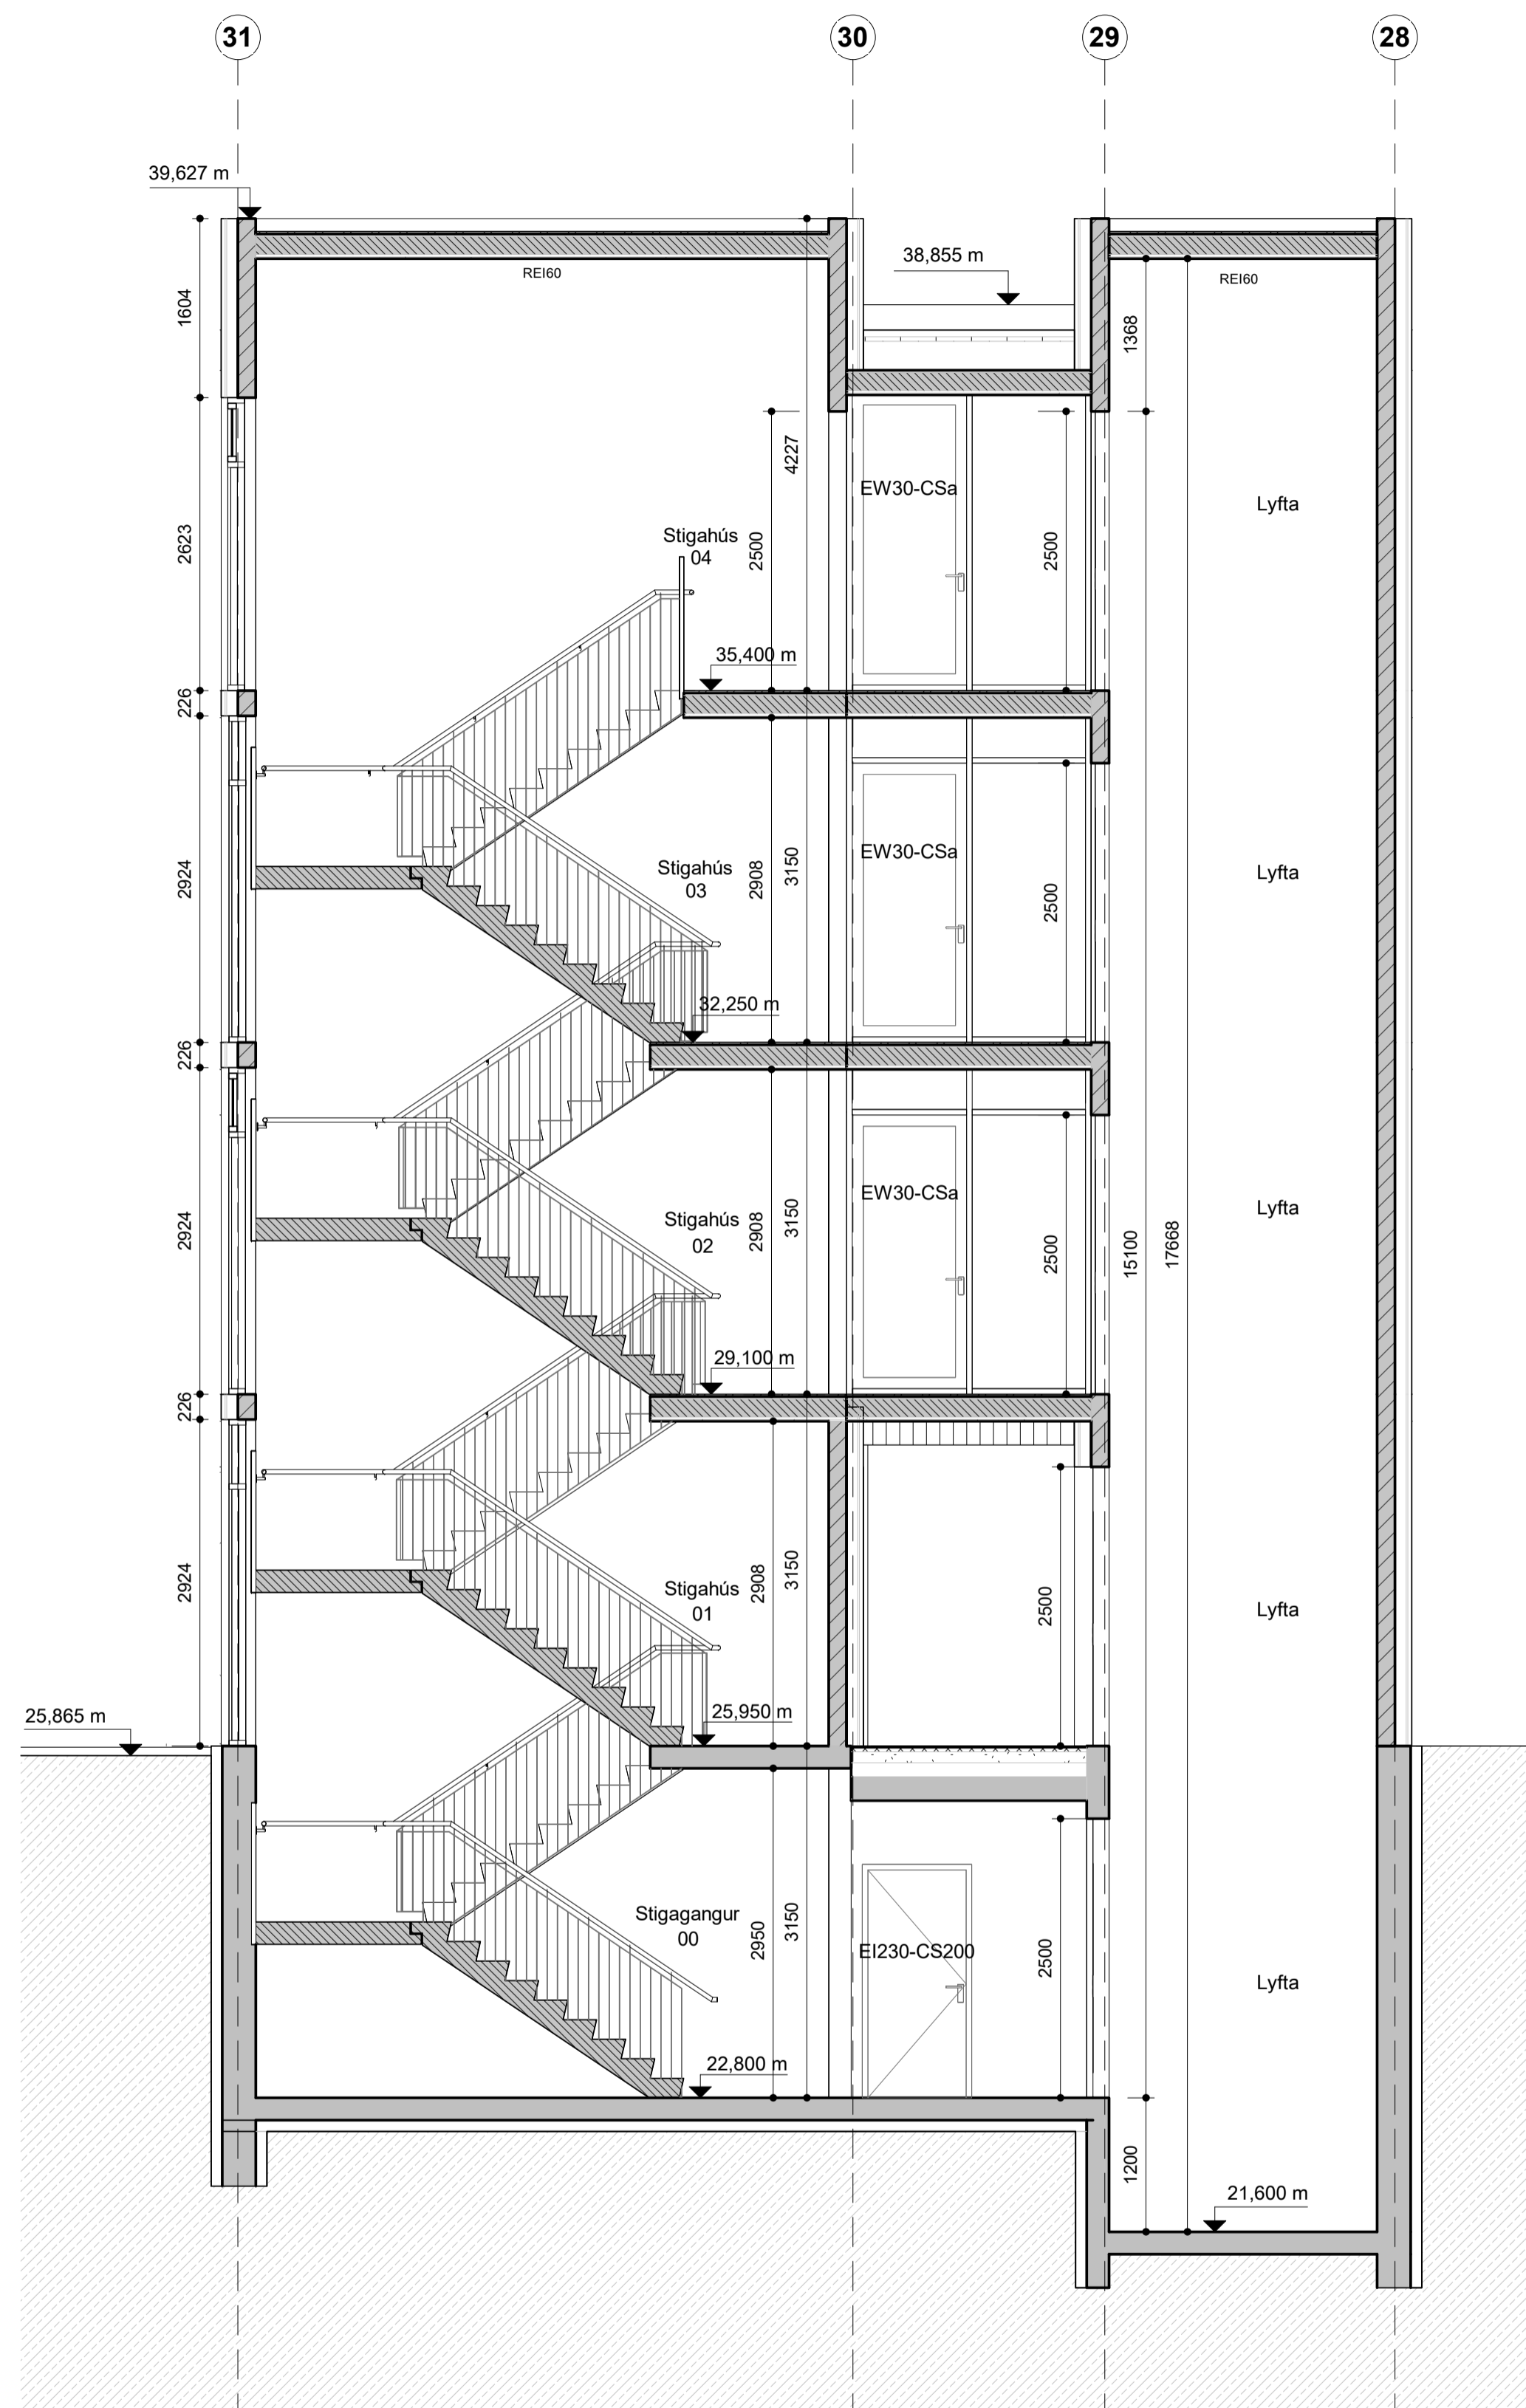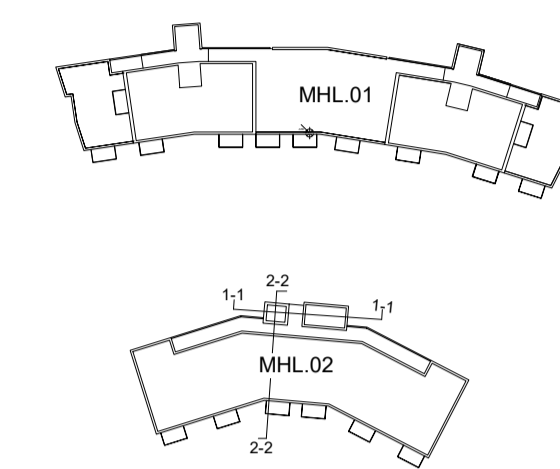


Hús nr 8 - Snið 1, verkt.
mkv: 1 : 50



Hús nr 8 - Snið 2, verkt.
mkv: 1 : 50

VERKTEIKNINGAR SKV. SAMÞYKKTUM
ADALUPPDRÁTTUM ÞANN: 08.11.2023

BREYTINGAR


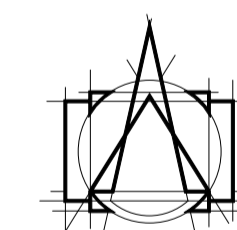


T.ark
ARKITEKTAR
HÁTÚNI 2b - 105 REYKJAVÍK
Sími: 540 5700
tark@tark.is - www.tark.is

VERKHETTI
Hringhamar 6-8, 221 Hafnarfirði
Fjölbýlishús
Verkteikningar


TEIKNING
MHL 02 Sneiðingar verk. hús nr 8

MÁL:	1 : 50 / A1	DAGS:	28.11.2023
HANNAÐ:	ÁÁ	TEIKNAD:	ÓF/ KAS
YFIRFARID:	ISC		
VERKNÖMUR	FL	TEIKNINGANÖMUR	ÓTG
751-781	04	2.02-03	

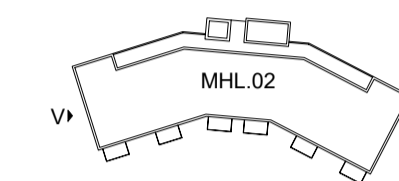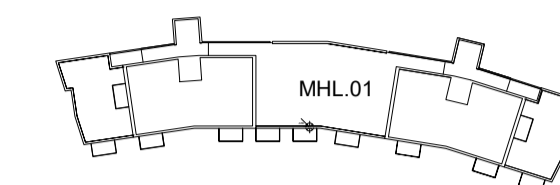

VERKTEIKNINGAR SKV. SAMÞYKKTUM
 AÐALUPPDRÁTTUM ÞANN: 08.11.2023

BREYTINGAR

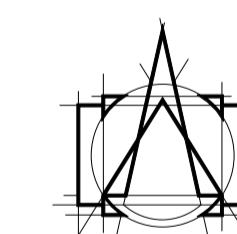

T.ark
 ARKITEKTAR
 HÁTÚNI 2b - 105 REYKJAVÍK
 Sími: 540 5700
 tark@tark.is - www.tark.is

VERKHETI
 Hringhamar 6-8, 221 Hafnarfirði
 Fjölbýlishús
 Verkteikningar

TEIKNING
 MHL 02 Útlit verk. hús nr 8, austur
 og vestur


MÁL:
 1 : 50 / A1
 HANNAÐ:
 ÁÁ
 YFIRFARIBÍÐ:
 ISC

DAGS:
 28.11.2023
 TEIKNAD:
 ÖF/ KAS


VERKNÖMUR FL TEIKNINGANÖMUR ÖTG
 751-781 04 2.03-07



Vestur - Verk, hús 8
 mkv: 1 : 50

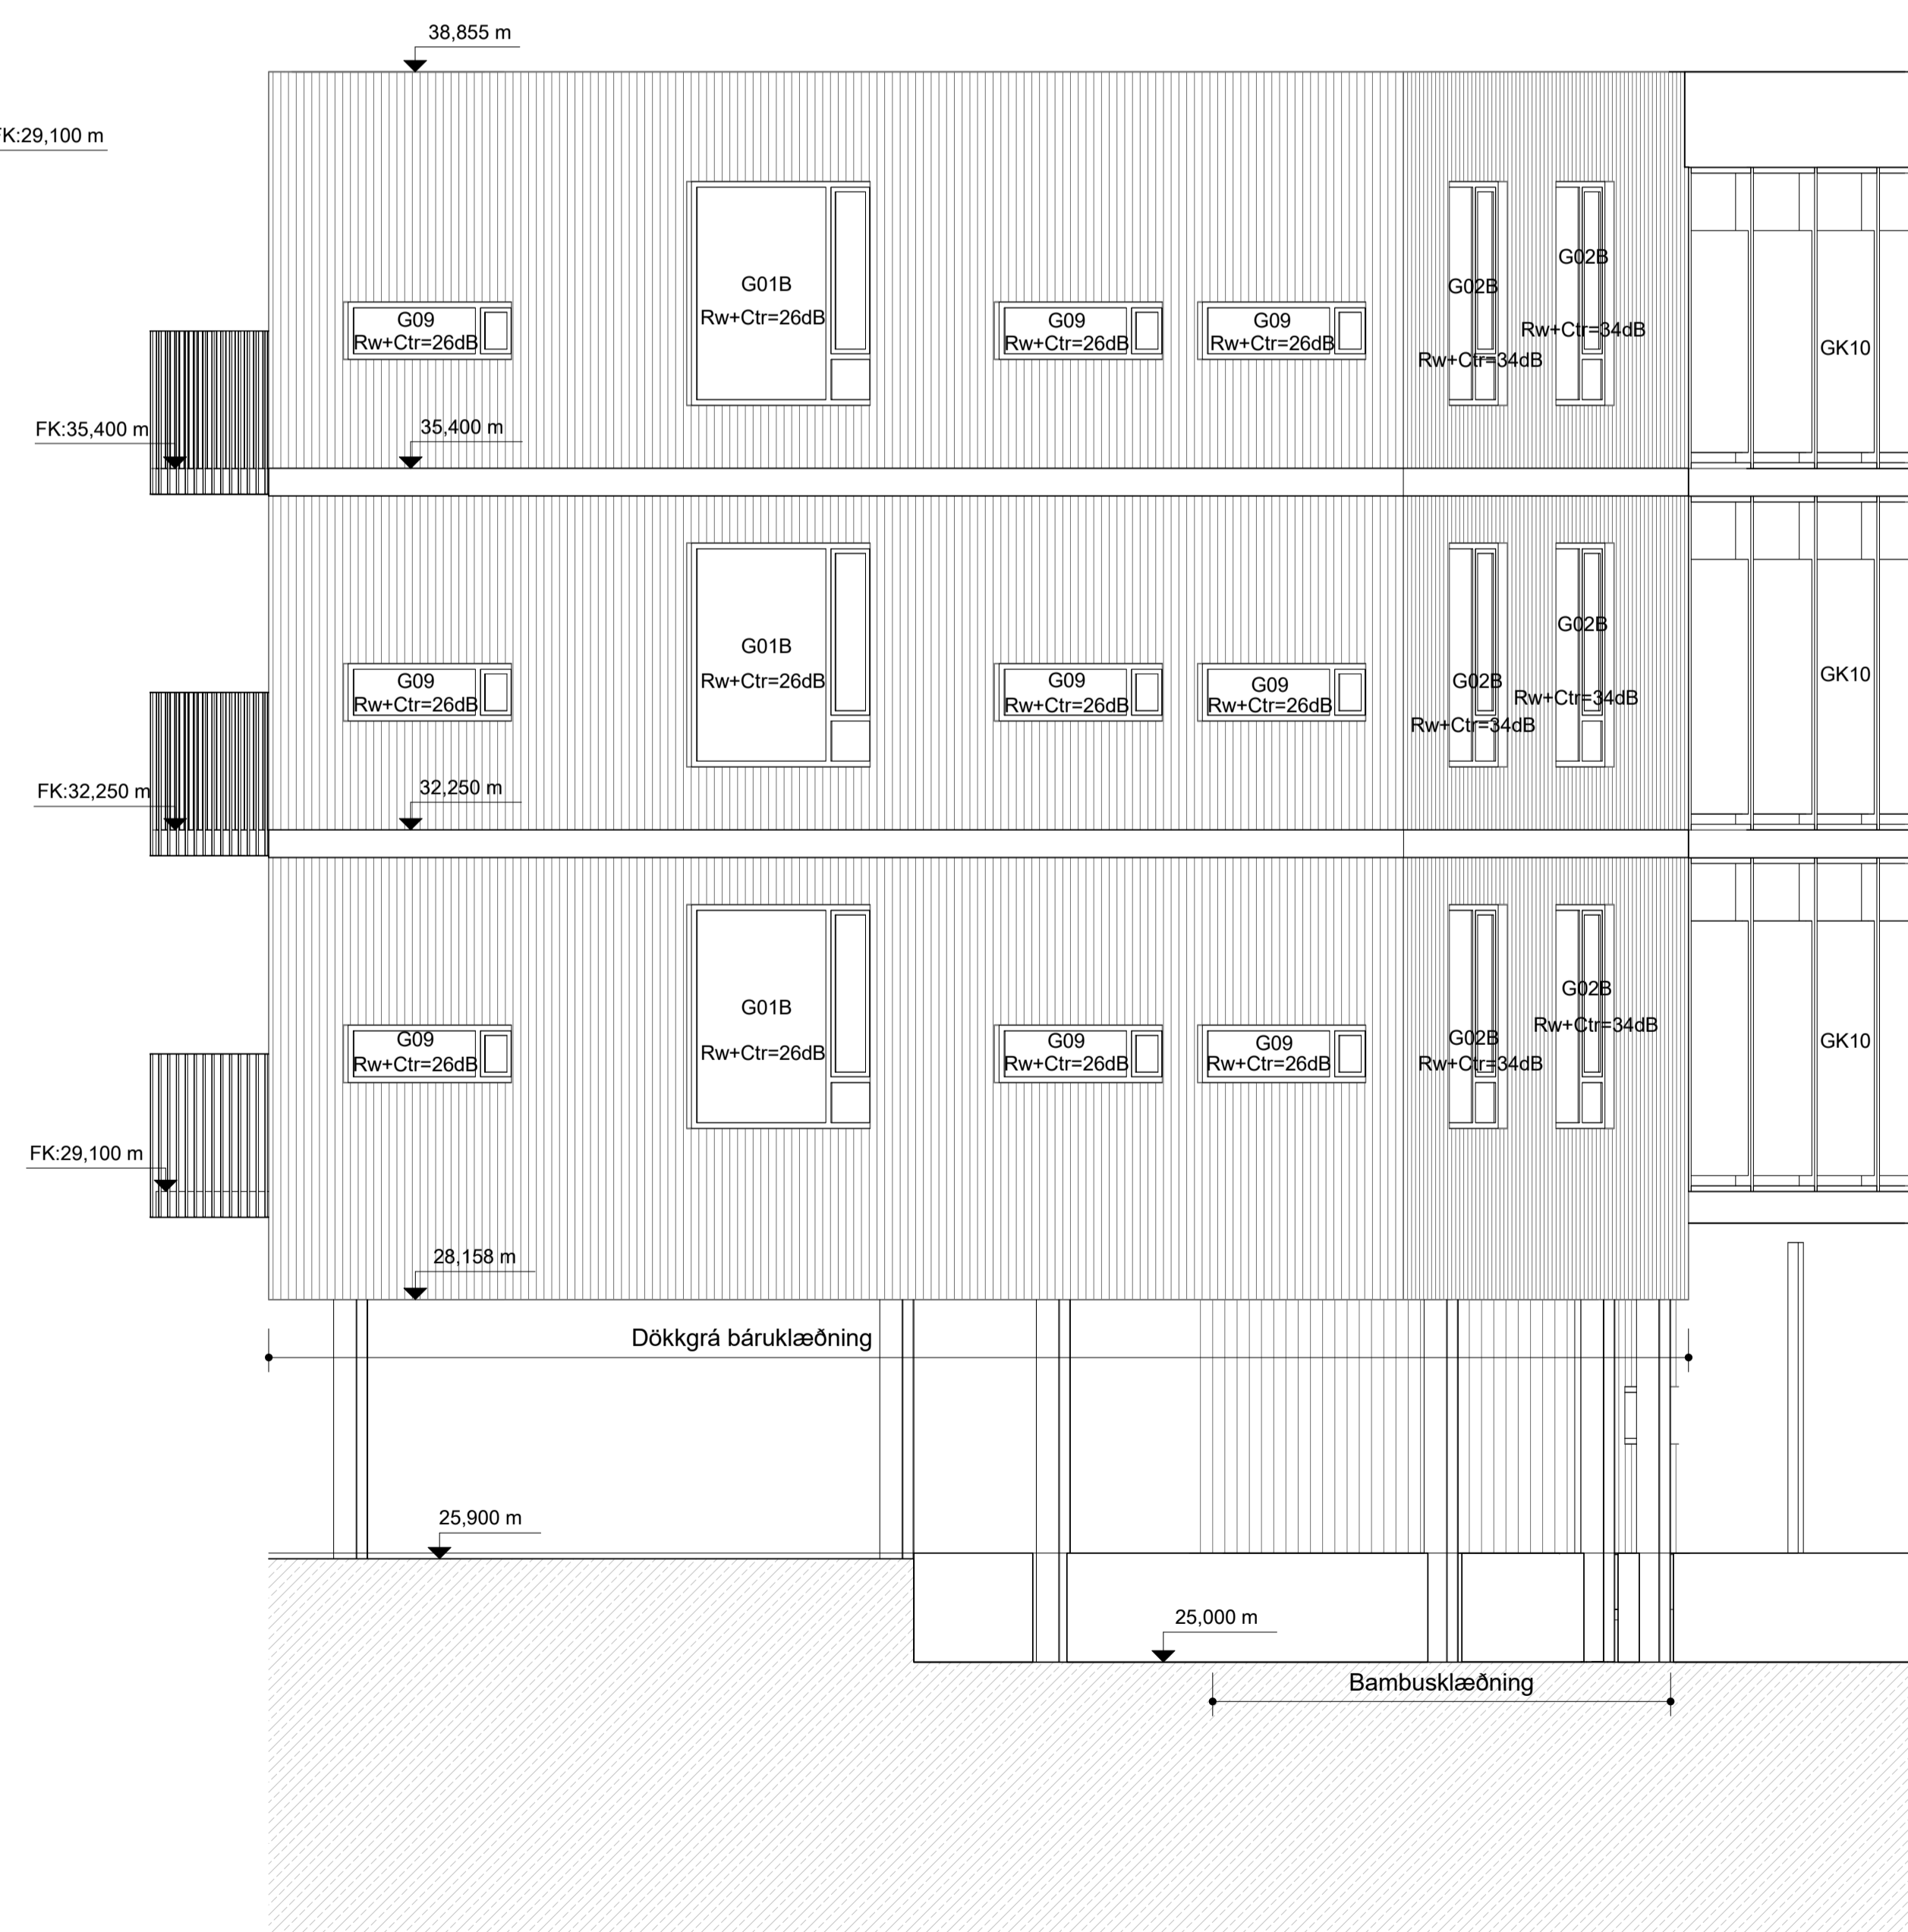


Austur - Verk, hús 8
 mkv: 1 : 50

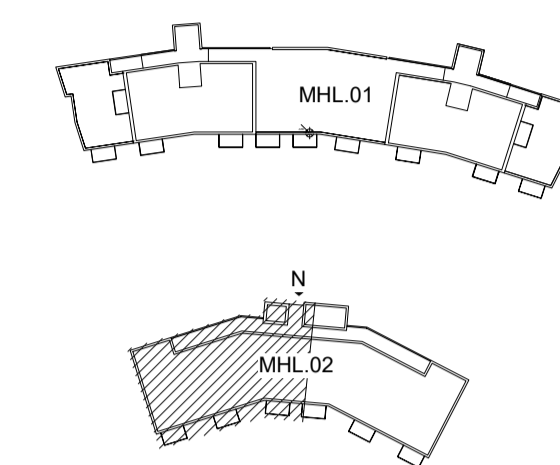

VERKTEIKNINGAR SKV. SAMÞYKKTUM
 AÐALUPPDRÁTTUM ÞANN: 08.11.2023

A 19.01.2024 KS Gluggapóstum bætt við
 BREYTINGAR

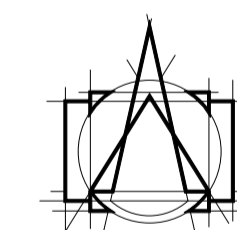

T.ark
 ARKITEKTAR
 HÁTÚNI 2b - 105 REYKJAVÍK
 Sími: 540 5700
 tork@tark.is - www.tark.is

VERKHETTI
 Hringhamar 6-8, 221 Hafnarfirði
 Fjölbýlishús
 Verkteikningar

TEIKNING
**MHL 02 Útlit verk. hús nr 8, norður
 hluti 1/2**


MÁL: 1 : 50 / A1
 HANNAÐ: ÁÁ
 YFIRFARID: ISC

DAGS: 28.11.2023
 TEIKNAD: ÖF/ KAS

VERKNÖMUR FL TEIKNINGANÖMUR ÖTG
751-781 04 2.03-08 A




Norður- Verk, hús nr 8, 1/2
 mkv: 1 : 50

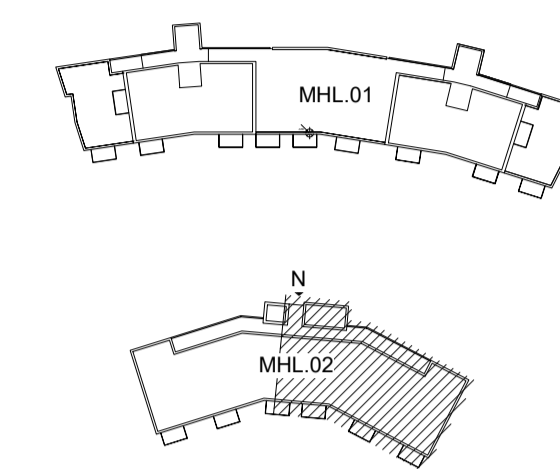

Norður Verk, hús nr 8, 2/2
 mkv: 1 : 50

VERKTEIKNINGAR SKV. SAMÞYKKTUM
 AÐALUPPDRÁTTUM ÞANN: 08.11.2023

BREYTINGAR

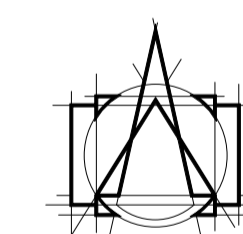

T.ark
 ARKITEKTAR
 HÁTÚNI 2b - 105 REYKJAVÍK
 Sími: 540 5700
 tark@tark.is - www.tark.is


VERKHEITI
 Hringhamar 6-8, 221 Hafnarfirði
 Fjölbýlishús
 Verkteikningar

TEIKNING
 MHL 02 Útlit verk. hús nr 8, norður
 hluti 2/2

MÁL: 1 : 50 / A1
 HANNAÐ: ÁÁ
 YFIRFARID: ISC


DAGS: 28.11.2023
 TEIKNAD: ÖF/ KAS

VERKNÖMUR: 751-781 FL: 04 TEIKNINGANÖMUR: 2.03-09 ÖTG

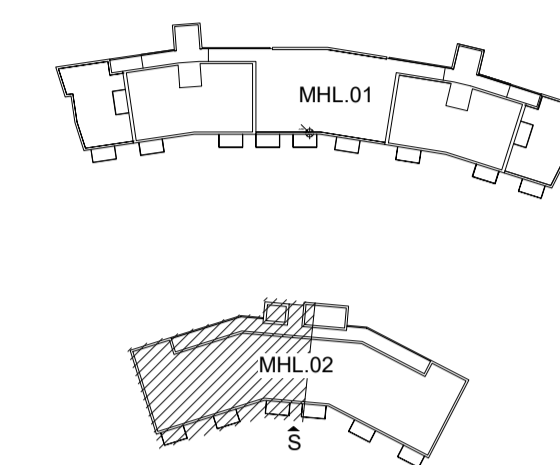

VERKTEIKNINGAR SKV. SAMÞYKKTUM
 ADALUPPDRÁTTUM ÞANN: 08.11.2023

BREYTINGAR

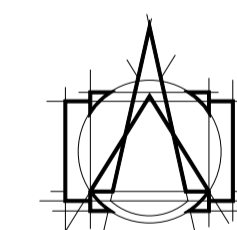

T.ark
 ARKITEKTAR
 HÁTÚNI 2b - 105 REYKJAVÍK
 Sími: 540 5700
 tark@tark.is - www.tark.is

VERKHEITI
 Hringhamar 6-8, 221 Hafnarfirði
 Fjölbýlishús
 Verkteikningar

TEIKNING
 MHL 02 Útlit verk. hús nr 8, suður
 hluti 1/2


MÁL: 1 : 50 / A1
 HANNAÐ: ÁÁ
 YFIRFARIB: ISC

DAGS: 28.11.2023
 TEIKNAD: ÖF/ KAS

VERKNÖMUR FL TEIKNINGANÖMUR ÖTG
 751-781 04 2.03-10

Suður- Verk, hús nr 8, 1/2


mkv: 1 : 50

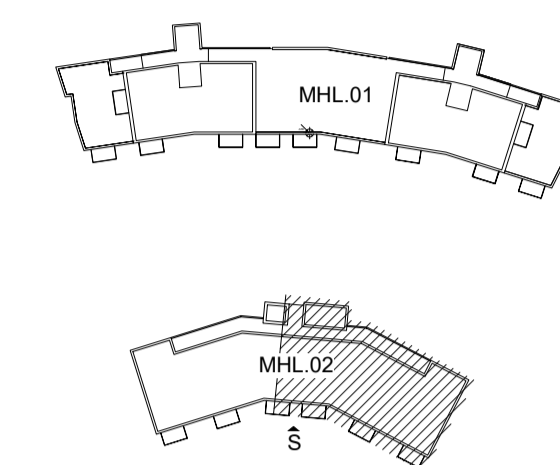

Suður - Verk, hús nr 8, hluti 2/2
 mkv: 1 : 50

VERKTEIKNINGAR SKV. SAMÞYKKTUM
 ADALUPPDRÁTTUM ÞANN: 08.11.2023

BREYTINGAR

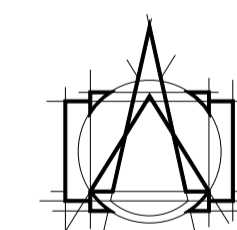

T.ark
 ARKITEKTAR
 HÁTÚNI 2b - 105 REYKJAVÍK
 Sími: 540 5700
 tork@tark.is - www.tark.is

VERKHETTI
 Hringhamar 6-8, 221 Hafnarfirði
 Fjölbýlishús
 Verkteikningar

TEIKNING
 MHL.02 Útlit verk. hús 8, suður hluti
 2/2

MÁL: 1 : 50 / A1
 HANNAÐ: ÁÁ
 YFIRFARID: ISC

DAGS: 28.11.2023
 TEIKNAD: ÖF/ KAS

VERKNÖMUR: 751-781
 FL: 04
 TEIKNINGANÖMUR: 2.03-11
 ÖTG: