

Bent er á að ef það kemur til að framkvæma Niðurfallaskrá þurfi á bæjarlandi, ber lóðarhaa að fjarlægja allt innan mánaðar frá tilkynningu þess efnis

Nr.	Austur	Norður
1	353444.038	397321.030
2	353429.909	397316.819
3	353425.620	397331.270
4	353421.311	397345.638
5	353417.002	397360.006
6	353412.693	397374.373
7	353408.384	397388.741
8	353404.075	397403.109
9	353399.766	397417.477
10	353396.150	397431.848
11	353394.869	397442.835
12	353402.752	397450.896
13	353411.769	397457.380

Brunnaskrá

Nafn	Austur	Norður	H-yfirborð	H-rennsli	Þvermál	Dýpt
Rb01	353440.975	397322.712	13.27	12.40	600.00mm	0.875
Rb02	353427.732	397318.859	13.18	12.22	600.00mm	0.960
Rb03	353406.519	397389.688	13.31	11.78	600.00mm	1.530
Rb04	353390.312	397443.799	12.83	10.94	600.00mm	1.888
Rb05	353409.675	397457.722	12.12	11.13	600.00mm	0.982
Rb06	353387.051	397448.272	11.86	11.03	600.00mm	0.829


SKÝRINGAR:

- Rb: REGNVATNSBRUNNUR
- Nf: NIÐURFOLL, HNIT ERU GEFIN Á MIÐJAN BRUNN
- Yh: YFIRBORÐSHÆÐ Á MIÐJUM BRUNNI
- Rk: RENNSLISKÖTI
- REGNVATNSLÖGN
- DRENLOGN
- NÚVERANDI SKÓLPLÖGN
- NÚVERANDI REGNVATNSLÖGN

Áritun sérhönnuðar Þorgeir J. Kjartansson Kt: 100271 5169 - thorgeir@vsb.is				Geymslunúmer	
Verkhelti Rauðhella 1 Bílaplan Lag्नir					
Hannað ÁÖH/UK	Teiknað ÁÖH	Yfirfarið UK	Kvarði 1:500	/ A2	Síða -
Dags. 23.04.2024	Verkefni 21184	Teikning G02	Útgáfa		-

V:\2021\21184 Rauðhella 1\T-Teikningar\T5-Vinnuleikningar\21184-G02.dwg

Útg. Dags.	Skýring	Hannað/Yfirfarið

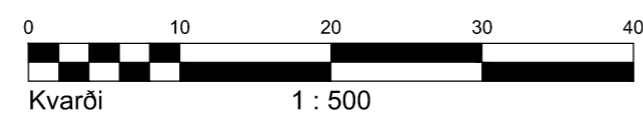

Bæjarhrauni 20 / 220 Hafnarfjörður
 Kennitala 710796-2899
 Sími 585 8600
 vsb@vsb.is / www.vsb.is